
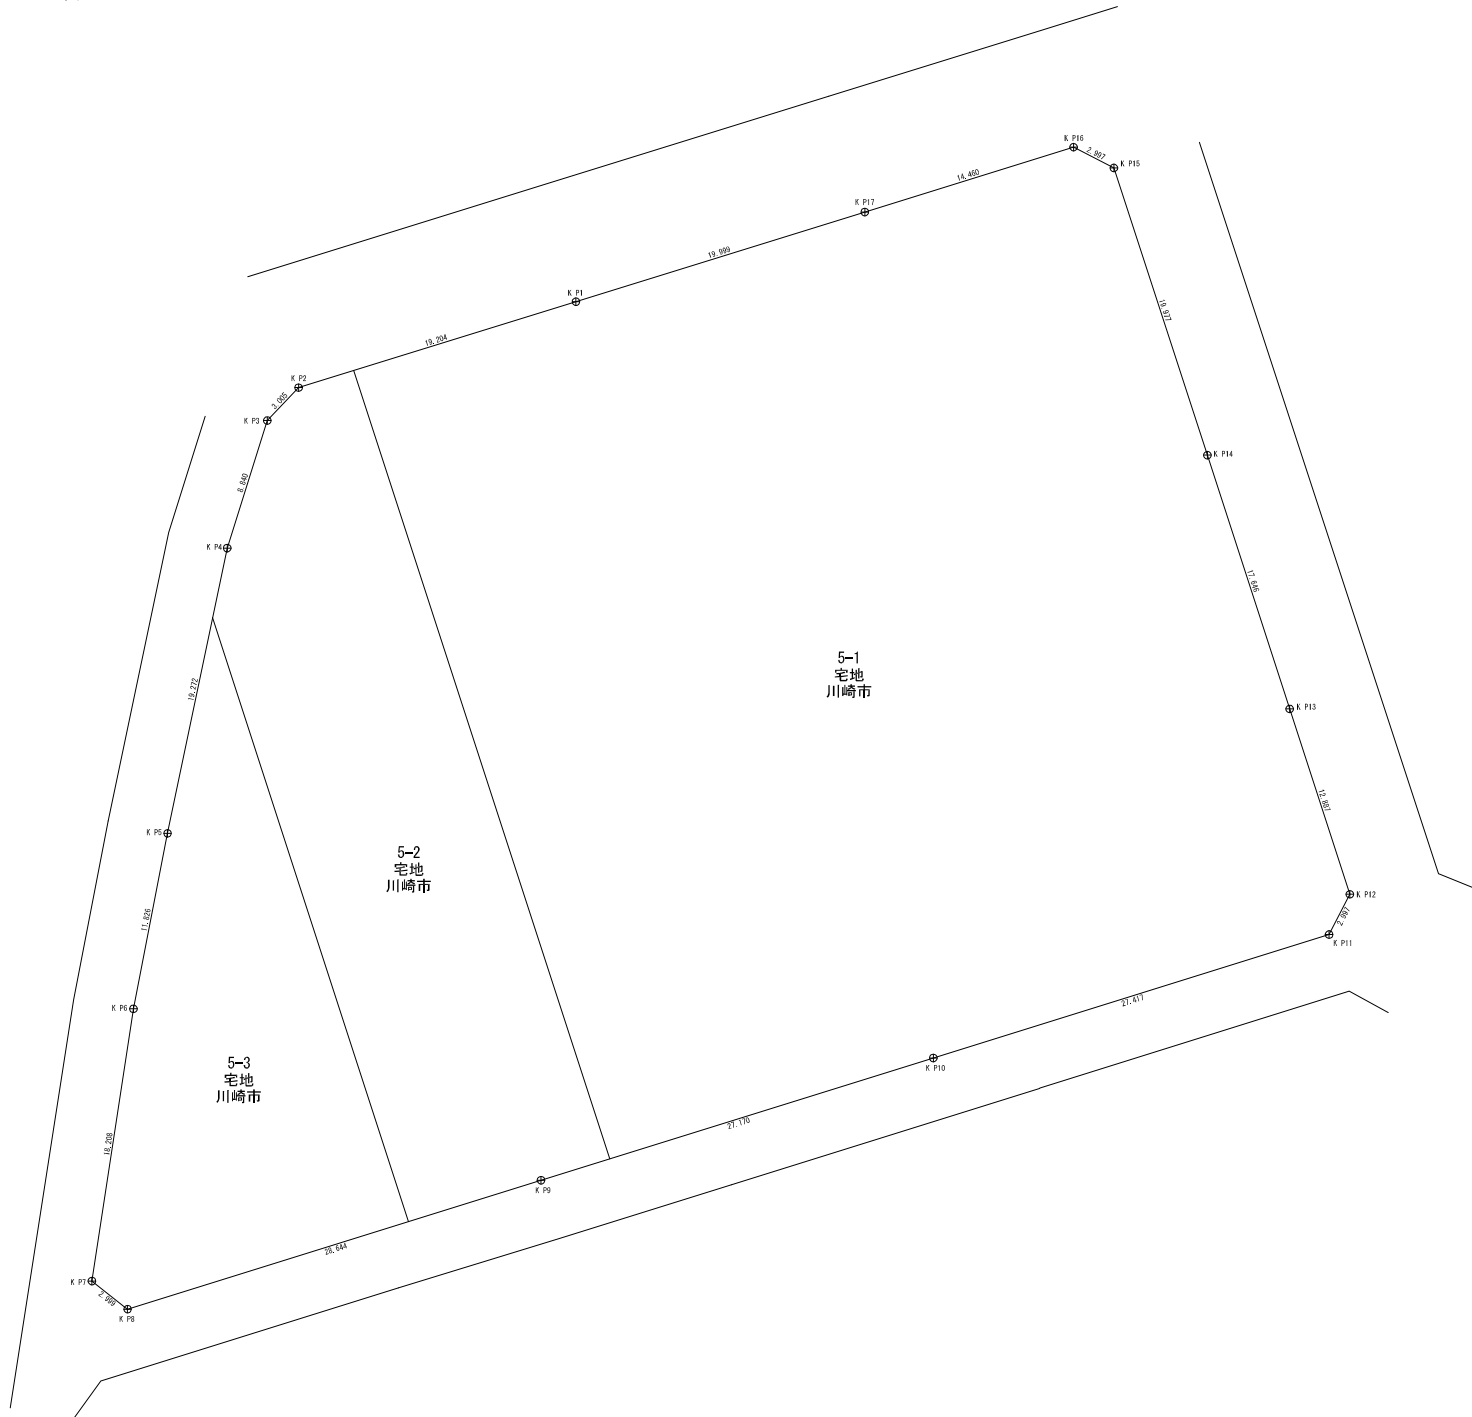


別紙 1 地積測量図

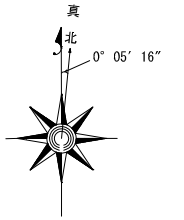

求積表

地番	5-1, 5-2, 5-3			距離
NO	Xn	Yn	Xn * (Yn+1 - Yn-1)	
K P3	-5256, 562	-12773, 828	-248119, 529202	3, 005
K P2	-5254, 383	-12771, 759	-107279, 629179	19, 204
K P1	-5254, 099	-12753, 415	-196780, 426657	19, 999
K P17	-5254, 768	-12734, 316	-172907, 409244	14, 460
K P16	-5253, 479	-12720, 507	-86546, 364567	2, 997
K P15	-5253, 853	-12717, 843	-464820, 078491	19, 977
K P14	-5258, 849	-12711, 660	-611154, 296172	17, 646
K P13	-5275, 634	-12708, 215	-495472, 748116	12, 887
K P12	-5287, 891	-12702, 236	-130991, 450555	2, 997
K P11	-5280, 555	-12703, 610	1489764, 690140	27, 417
K P10	-5288, 716	-12729, 784	2741076, 886908	27, 170
K P9	-5260, 802	-12755, 723	2803153, 444570	28, 644
K P8	-52615, 327	-12783, 069	1562822, 596573	2, 999
K P7	-52813, 488	-12785, 422	-20466, 629052	18, 208
K P6	-52895, 468	-12782, 660	-29324, 748532	17, 826
K P5	-5283, 859	-12780, 423	-328919, 923900	19, 272
K P4	-52564, 095	-12776, 480	-346666, 142025	8, 840
合計			8064, 610299	
合計面積			4032, 3096495	
面積			4032, 30	m ²
辺長			4038, 20	m

工事名	川崎市福祉センター跡地現地測量調査委託		
名称	福祉センター		
所在地	川崎市川崎区日進町5-1, 5-2, 5-3		
図面名	用地実測平面図		
縮尺	1/250	図面番号	1/1
川崎市健康福祉局総務部 施設計画・整備担当			