


1階平面図

防犯のため1部非公開の
 部分がございます。
 ご了承下さい。

川崎市宮前市民館	
1階平面図	縮尺 1/400

2階平面図


防犯のため1部非公開の
部分がございます。
ご了承下さい。

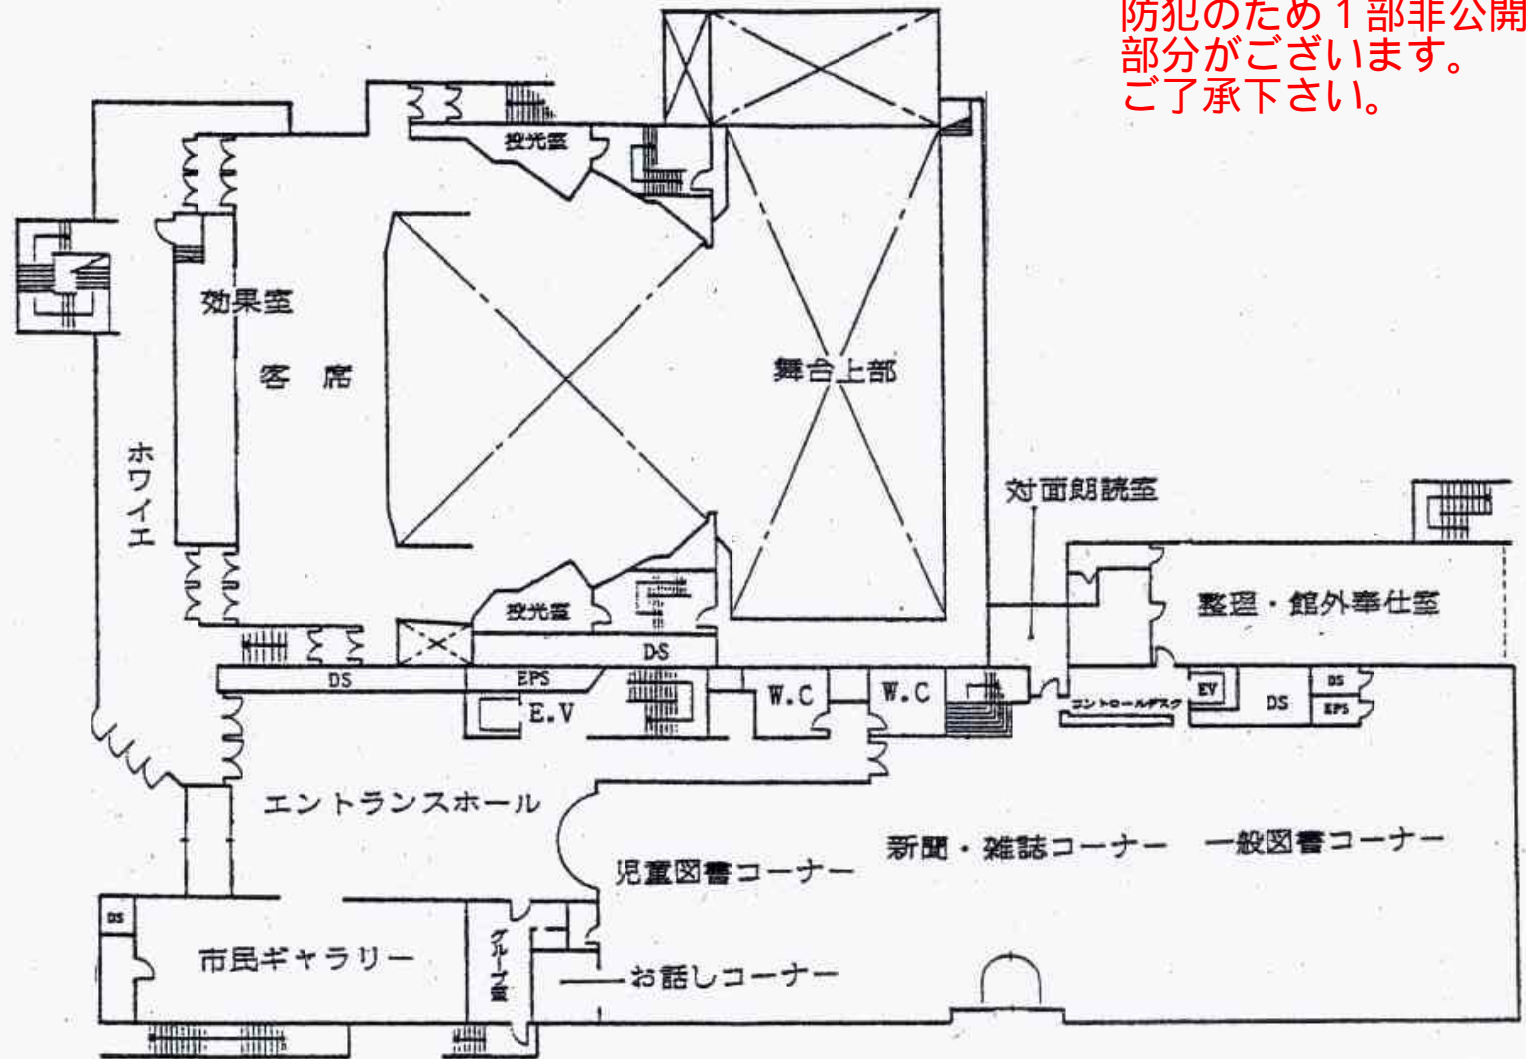

川崎市宮前市民館	
2階平面図	縮尺 1/400

4 階平面図

防犯のため 1 部非公開の
部分がございます。
ご了承下さい。

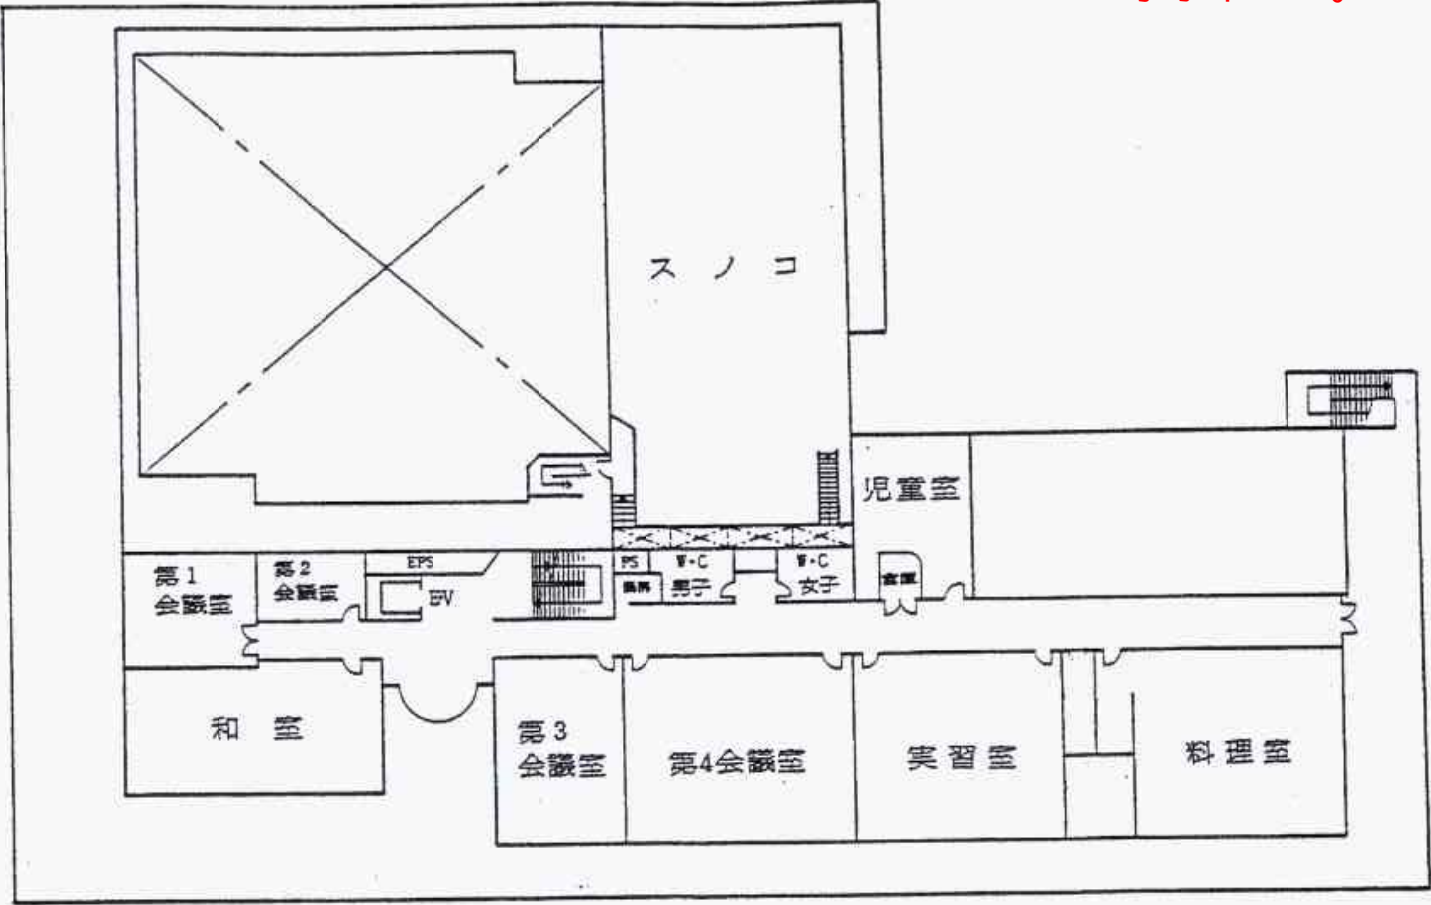

川崎市宮前市民館	
4 階平面図	縮尺 1/400