

1階平面図


モビリティ例

【1階駐車台数一併計台数】		【駐車場 合計台数】	
▲ 常時対応	車いす 1台	普通車 44台 (地上2台含む)	合計: 76台
▲ 朝夕対応	普通車 2台	軽自動車 102台	
▲ 後20:00から早朝まで対応	小型車 3台	車椅子 5台 (地上1台含む)	
▲ 深夜対応	貨物車 1台	乗物車 8台 (地上1台含む)	
▲ 通常時EV不停止運用		軽自動車 3台	
□ CR カードリーダー		計102台	

※PS・EPS・DS・ACRは全て△とする

KUME <small>久米設計</small> 株式会社 久米設計 一級建築士 第280061号 伊藤 彰 一級建築士 第252798号 髙田 健介	一級建築士 第232895号 上田 亮介	工事名称 川崎市新本庁舎整備事業	日付 01.60028	設計番号 01.60028
		図名 平面図(1階)	縮尺 1:200 (A1) 1:400 (A3)	図面番号 D05

1階平面図

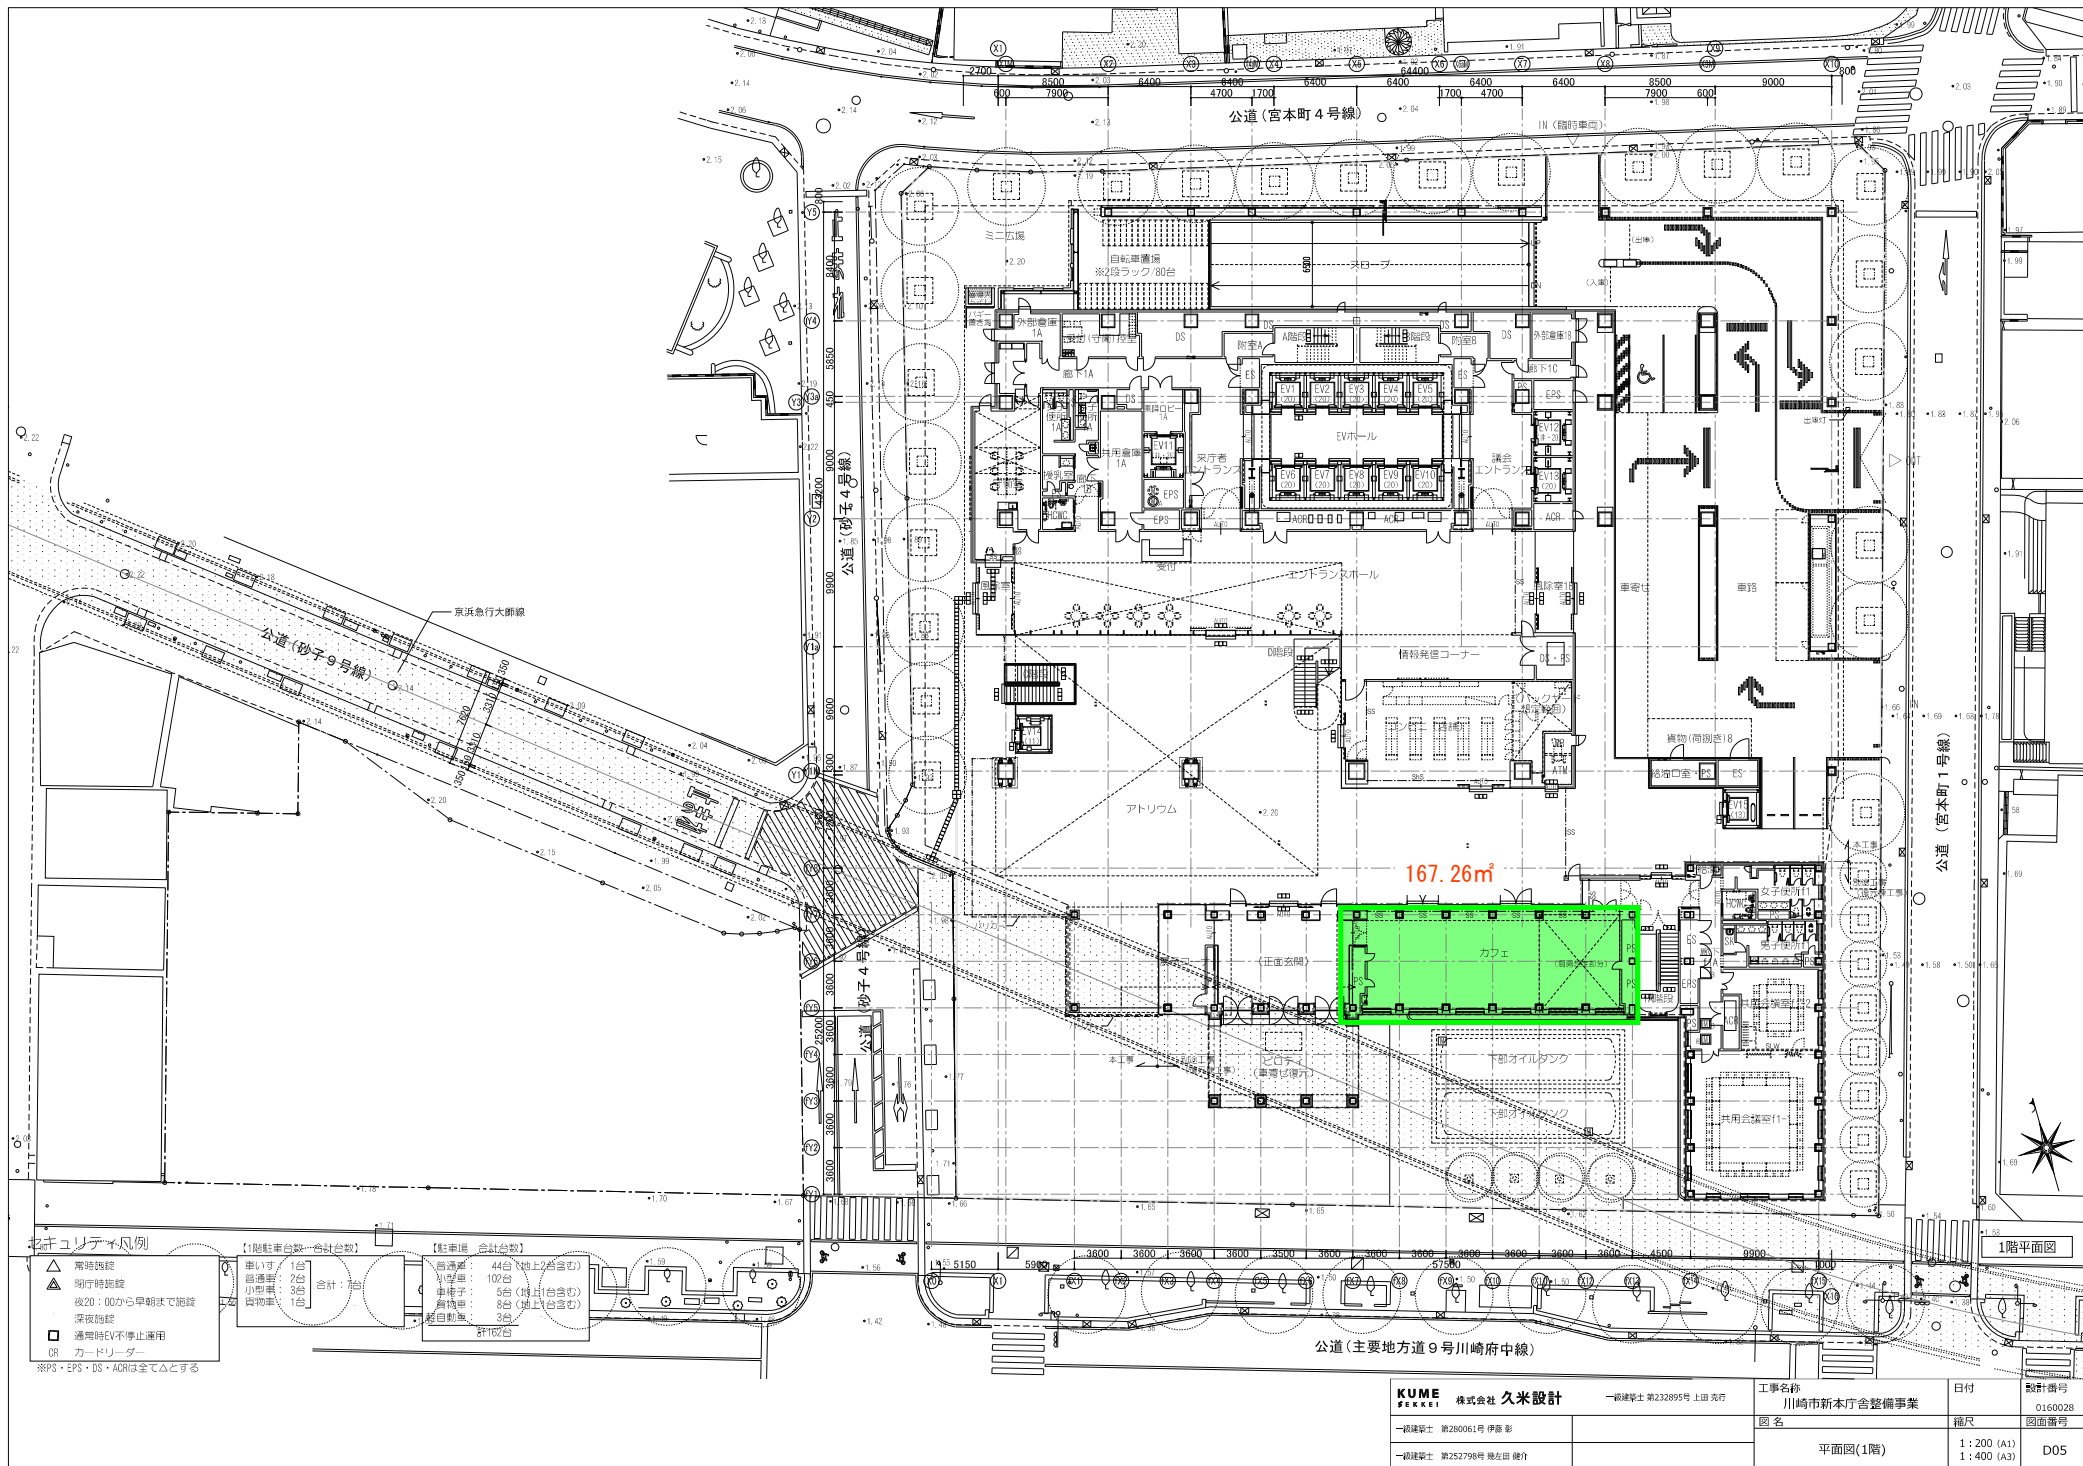


※EPS・EPS・DS・ACRは全て△とする

【1階駐車台数一併計台数】		【駐車場 合計台数】	
普通車	1台	普通車	44台(地上2台含む)
軽自動車	2台	軽自動車	102台
小型車	3台	車椅子	5台(計11台含む)
貨物車	1台	貨物車	8台(地上1台含む)
合計	7台	総自動車	3台
		自転車	2102台

KUME <small>久米設計</small> 株式会社 久米設計 一級建築士 第280061号 伊藤 彰 一級建築士 第252798号 髙田 健介	一級建築士 第232895号 上田 克寿	工事名称 川崎市新本庁舎整備事業	日付 01.6.00.28	設計番号 01.6.00.28
	図名 平面図(1階)	縮尺 1:200 (A1) 1:400 (A3)	図面番号 D05	
	平面図(1階)			

カフェ平面図

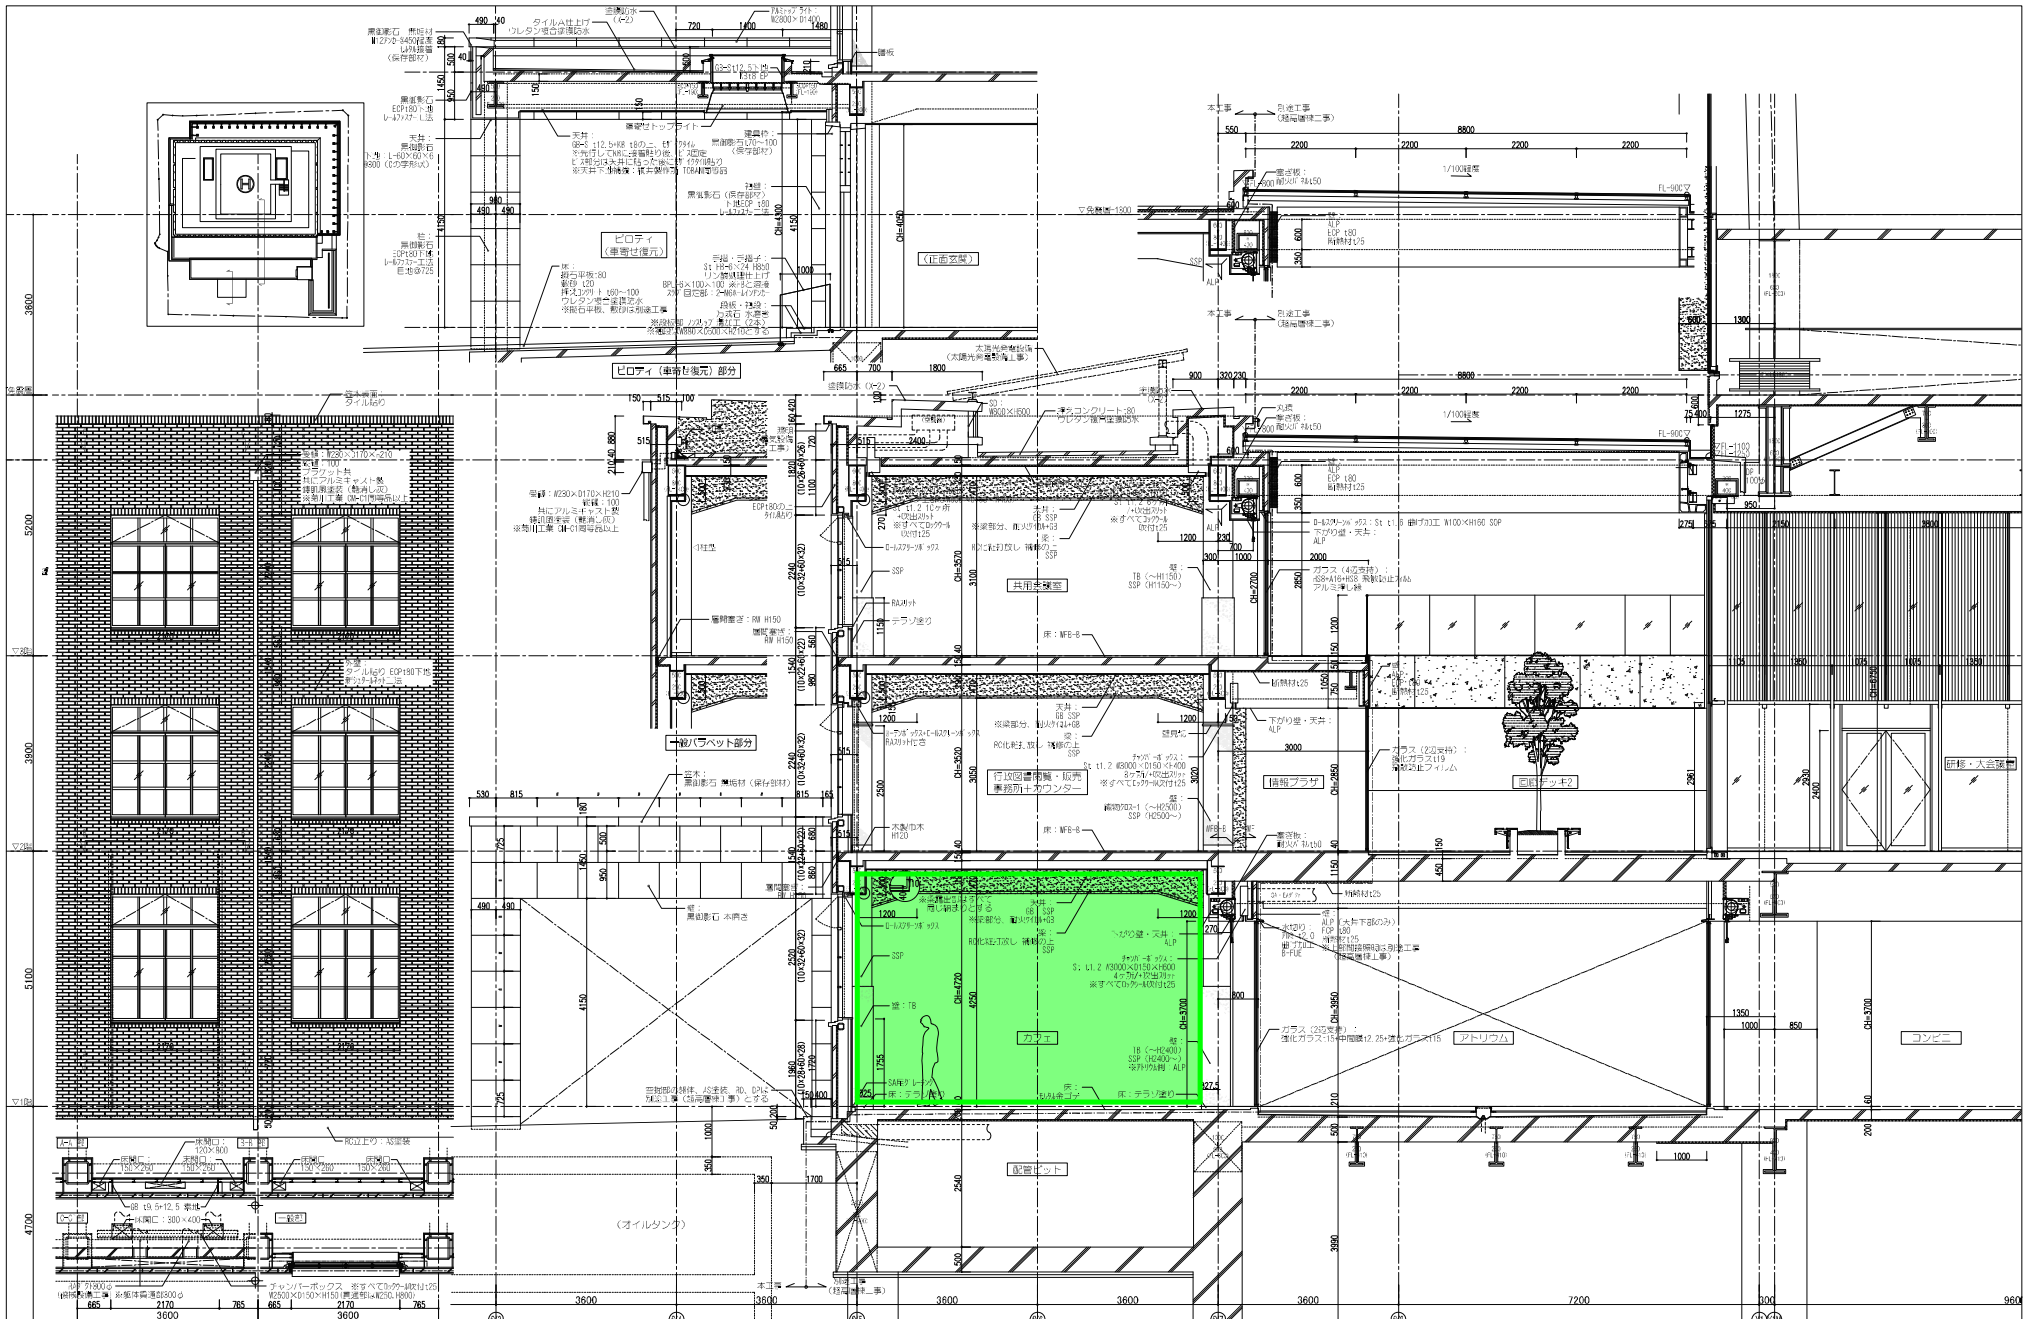

1F	2F	1F 兼	RF 南側	RF 北側
(FX1-FX13)	(FX1-FX12)	(FX1-FX12) (FY1-FY6)	(FX1-FX11)	(FX1-FX11)
W260×D150	W260×D150	W650×D120	W400×D300	W500×D300
W800×D120	6	4	1	6

床頭口リスト

KUME Y&K 株式会社 久米設計	川崎市総務企画局 本庁舎等設備推進室	工事名称 川崎市新本庁舎復興棟新築工事 図名 矩計図 (復元機-1)	日付 令和2年7月 縮尺 1:150 (A1) 1:100 (A3)	敷設計番号 O160028 図面番号 F20
	発注図			

カフェ断面図