



# 設置場所 (区役所1F)

1 階

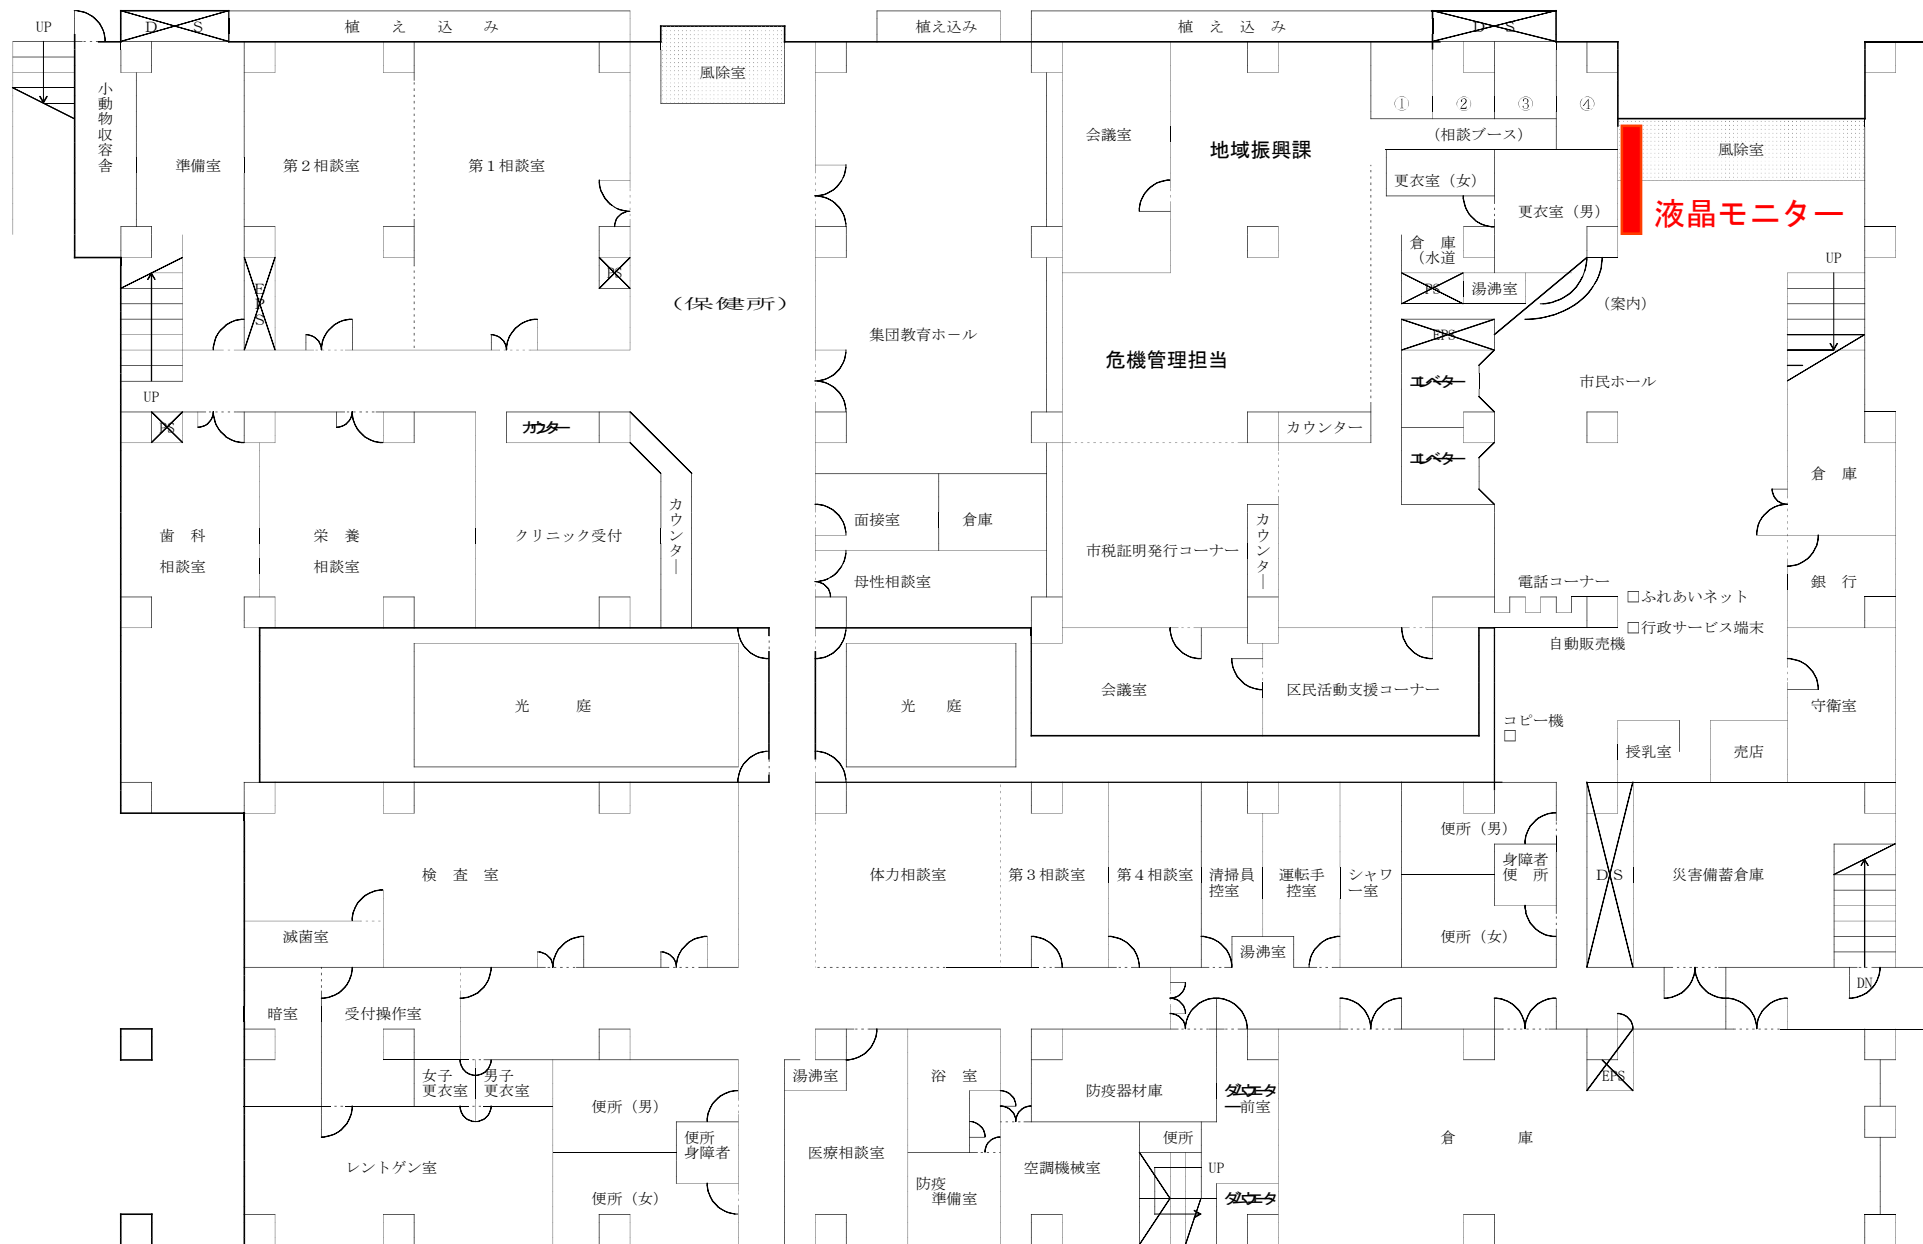


# 設置場所 (区役所2F)

2階

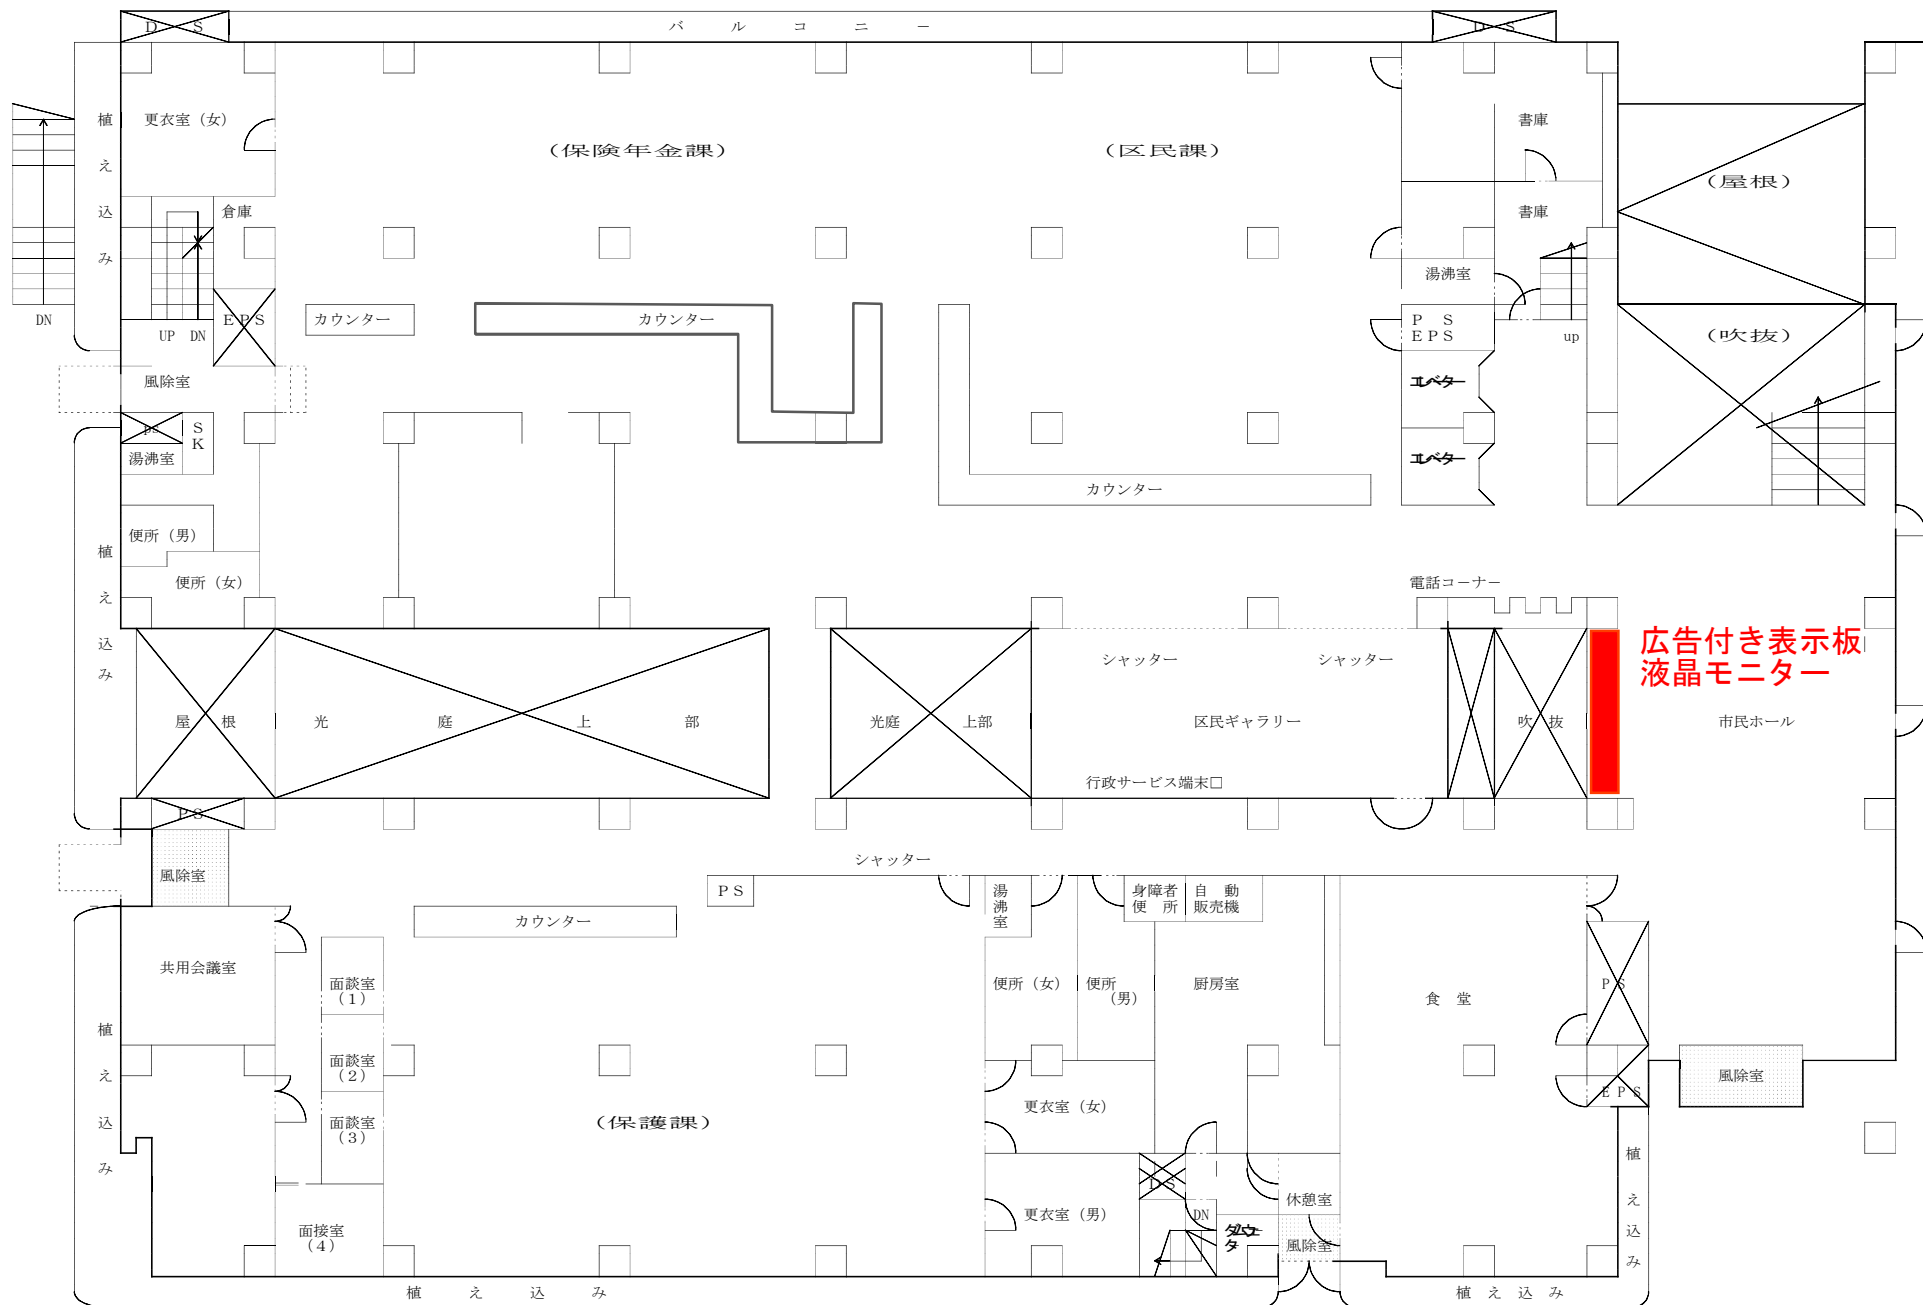

# 設置場所 (市民館)

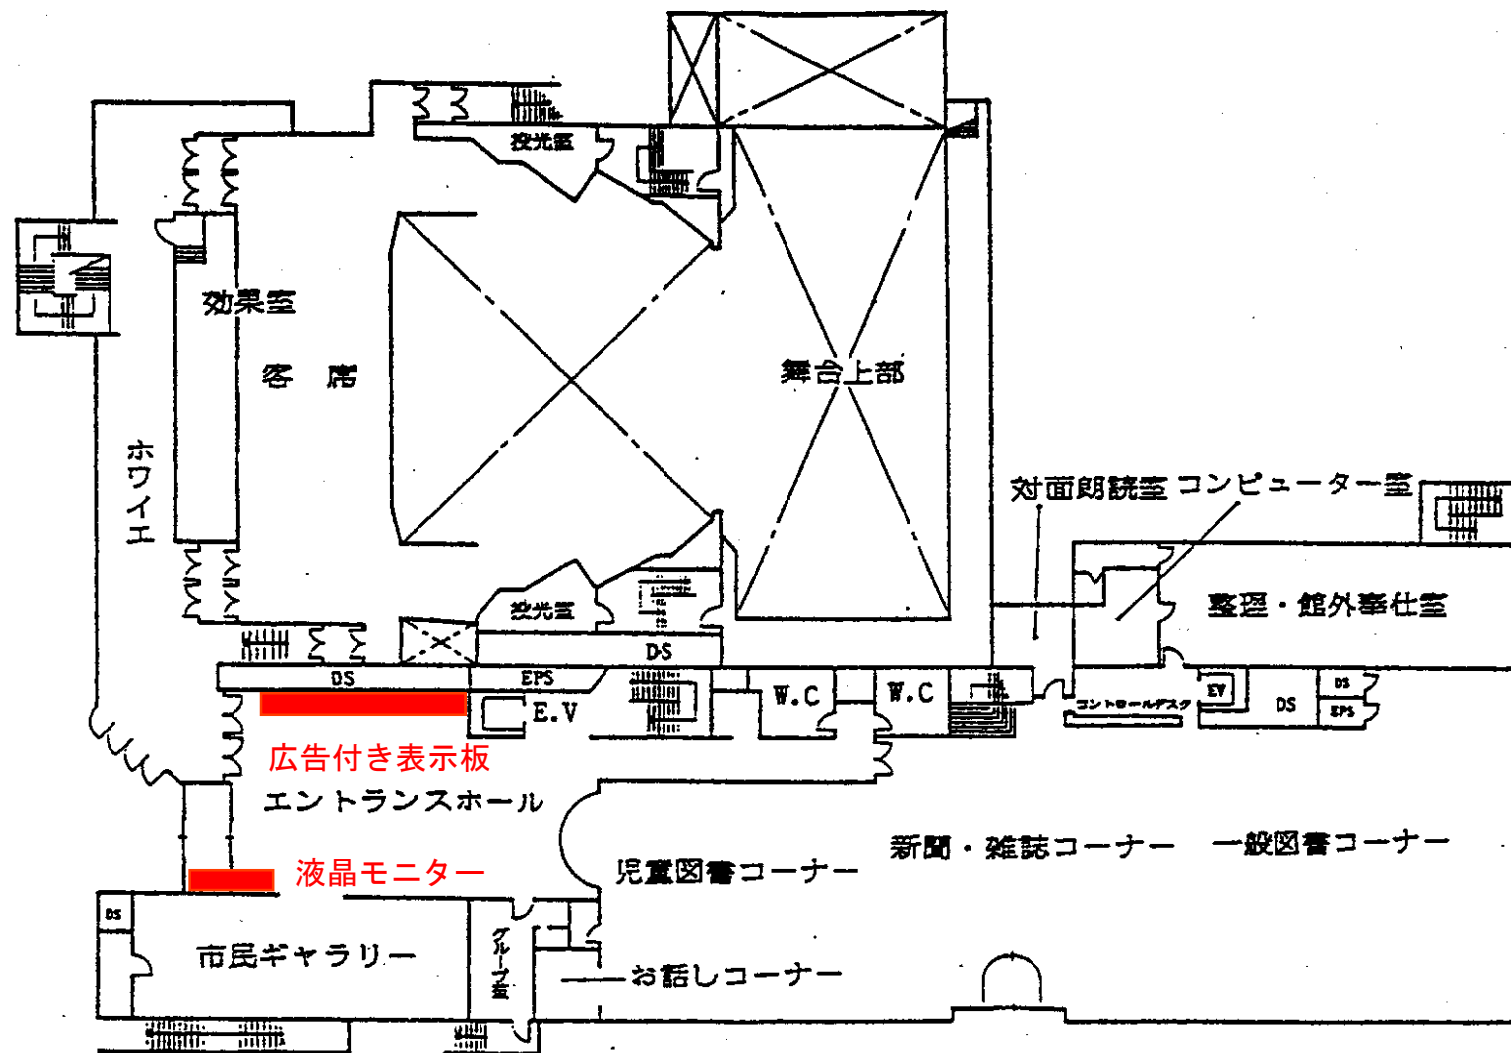

川崎市宮前市民館	
2階平面図	縮尺 1/400