



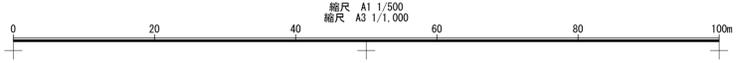

エリア平均真北=座標北+0°5'39"  
(平均計算結果 真北方向角平均値)

|             |                |
|-------------|----------------|
| 道路線 (街区線)   |                |
| 歩道          |                |
| 側溝 U字溝有蓋    |                |
| 側溝 L字溝      |                |
| 側溝 V字溝      |                |
| 雨水井         |                |
| 区域界         |                |
| 道路標識        | ↑ 規制 ↑ 警戒      |
| カーブミラー      | ○ CM           |
| 電話ボックス      | ○              |
| 郵便ポスト       | ○              |
| アスファルト      | As             |
| インターロッキング   | ILB            |
| コンクリート      | Co             |
| カラー舗装 (色舗装) | (色舗装)          |
| 砂利敷         | (砂利)           |
| 石張り舗装       | th             |
| 普通建物        |                |
| 壁ろう建物       |                |
| 壁ろう無壁倉      |                |
| 普通無壁倉       |                |
| たたき         |                |
| マンホール (未分類) | ○ M            |
| マンホール (電気)  | ○ E            |
| マンホール (汚水)  | ○ 汚            |
| マンホール (通信)  | ○ 通信           |
| マンホール (雨水)  | ○ 雨            |
| 角マンホール (雨水) | □ 雨            |
| 集水井         | ☒              |
| 止水栓・バルブ     | ○ W            |
| 量水器         | ○ 量            |
| 放水栓         | ○ 放水栓          |
| 消火栓・消火器     | □ F            |
| 独立樹         | ◇ 広葉樹 ◇ 針葉樹    |
| 遊歩道照明       | ○ 灯            |
| 道路照明塔       | □ H            |
| 街路灯         | ○ 街路灯          |
| 車止め         | ○ 止            |
| コンクリート被覆    |                |
| 樹木ロブ網       |                |
| ガードポール      | GP             |
| 壁ろうへい       |                |
| 生垣          |                |
| 駐車場 (駐)     | (駐)            |
| 駐輪場 (輪)     | (輪)            |
| 花壇          | 花              |
| 園庭          | ▽              |
| 芝地          | o+             |
| 基準点         | ⊕ T.1 H=10,000 |
| 標高点 (T.P.)  | 3456 (mm表記)    |

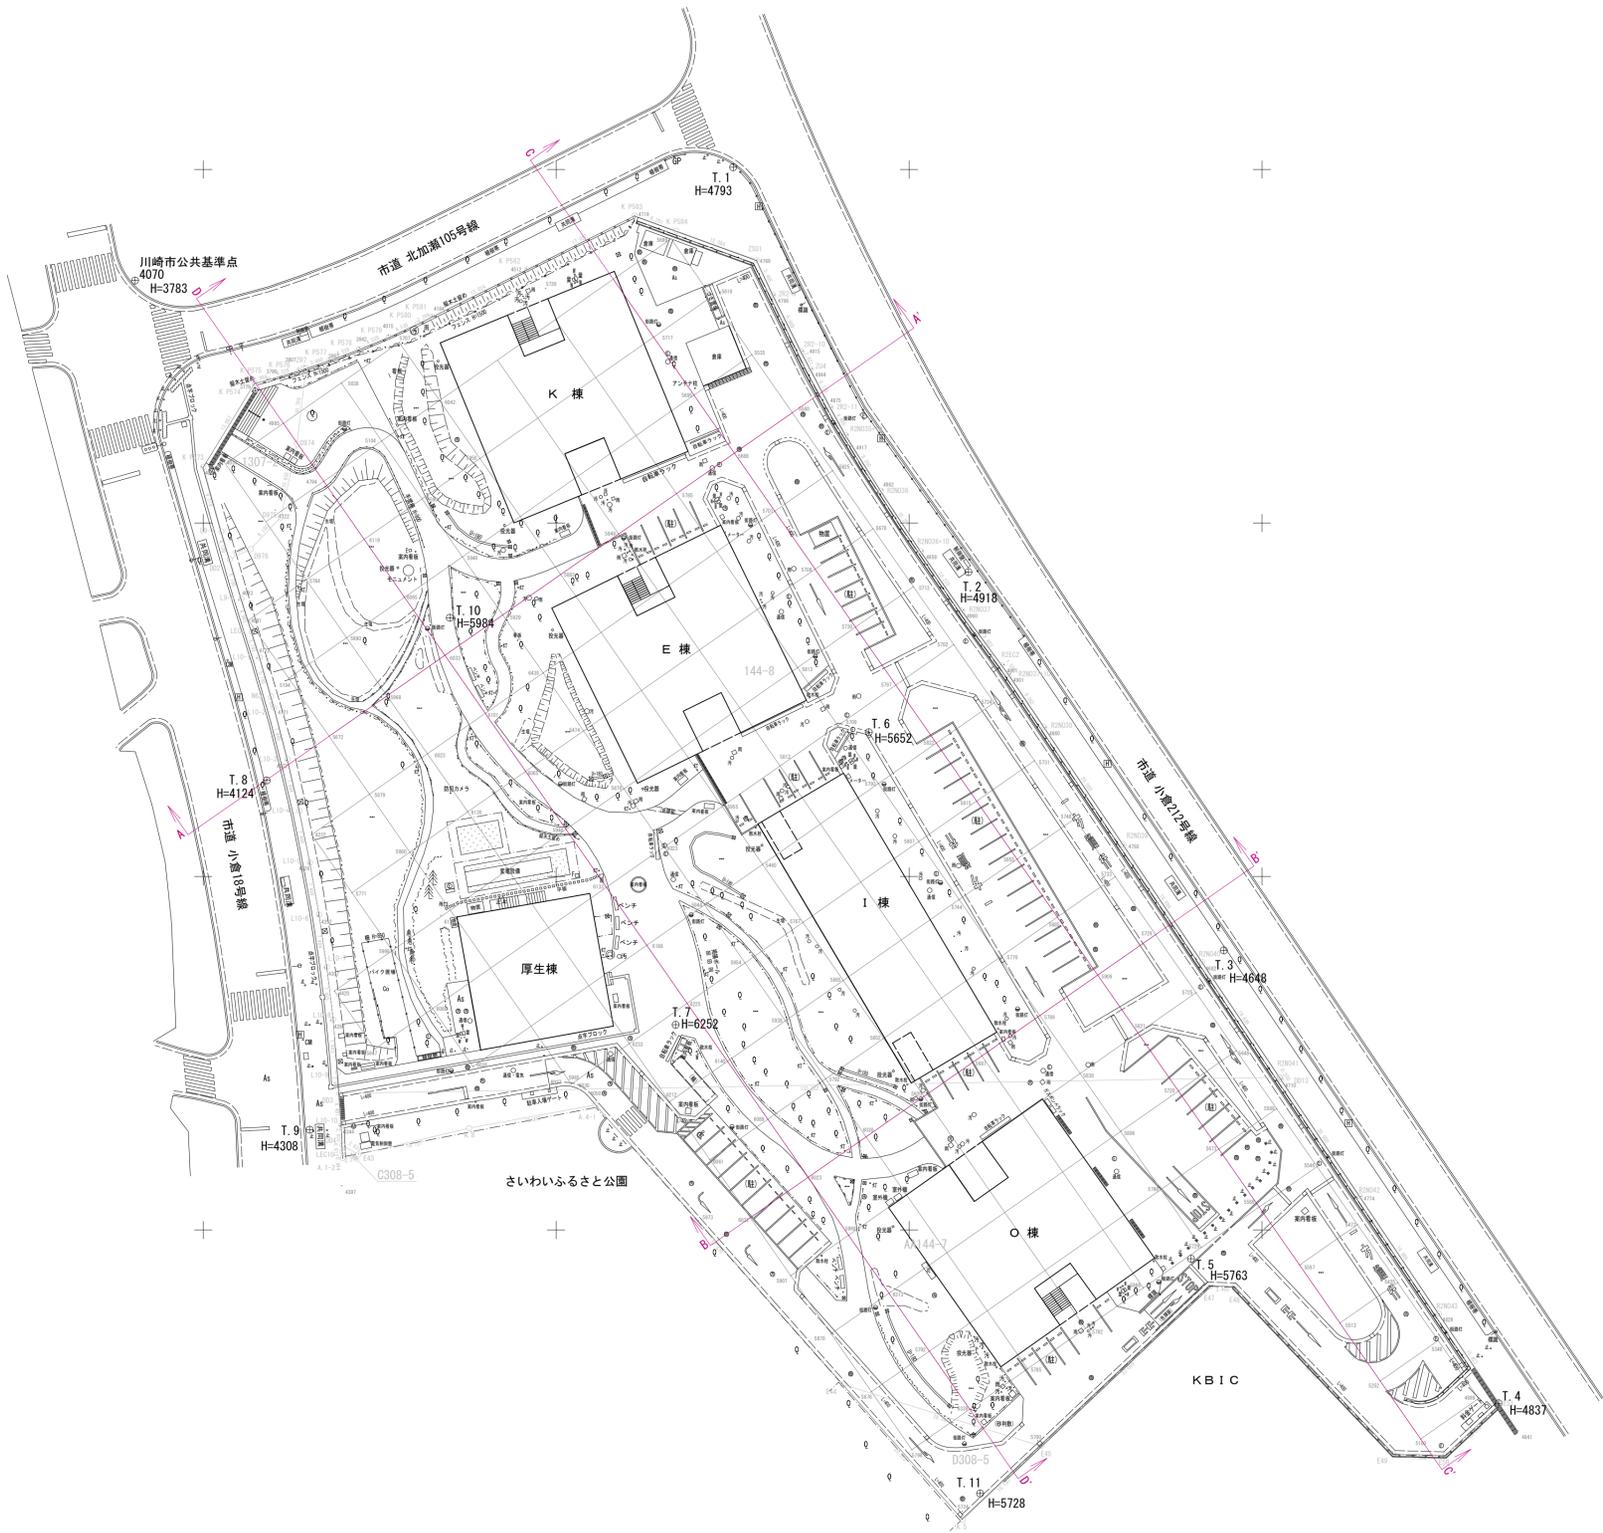

境界座標位置 既存成果=旧日本測地系→世界測地系(測地成果2000)変換→世界測地系(測地成果2011)変換

|                  |                            |       |                              |
|------------------|----------------------------|-------|------------------------------|
| 世界測地系 (測地成果2011) |                            |       |                              |
| 測量名称             | 新川崎・創造のより 慶應義塾大学K2タウンキャンパス |       |                              |
| 図面名称             | 現況平面図                      | 図面縮尺  | A1出図: 1/500<br>A3出図: 1/1,000 |
| 作業機関             | 株式会社ランドサーベイ                | 図面番号  | 1/1                          |
|                  |                            | 作成年月日 | 令和7年2月23日                    |