




川崎市民館・労働会館 ホール 空調吹出口の位置

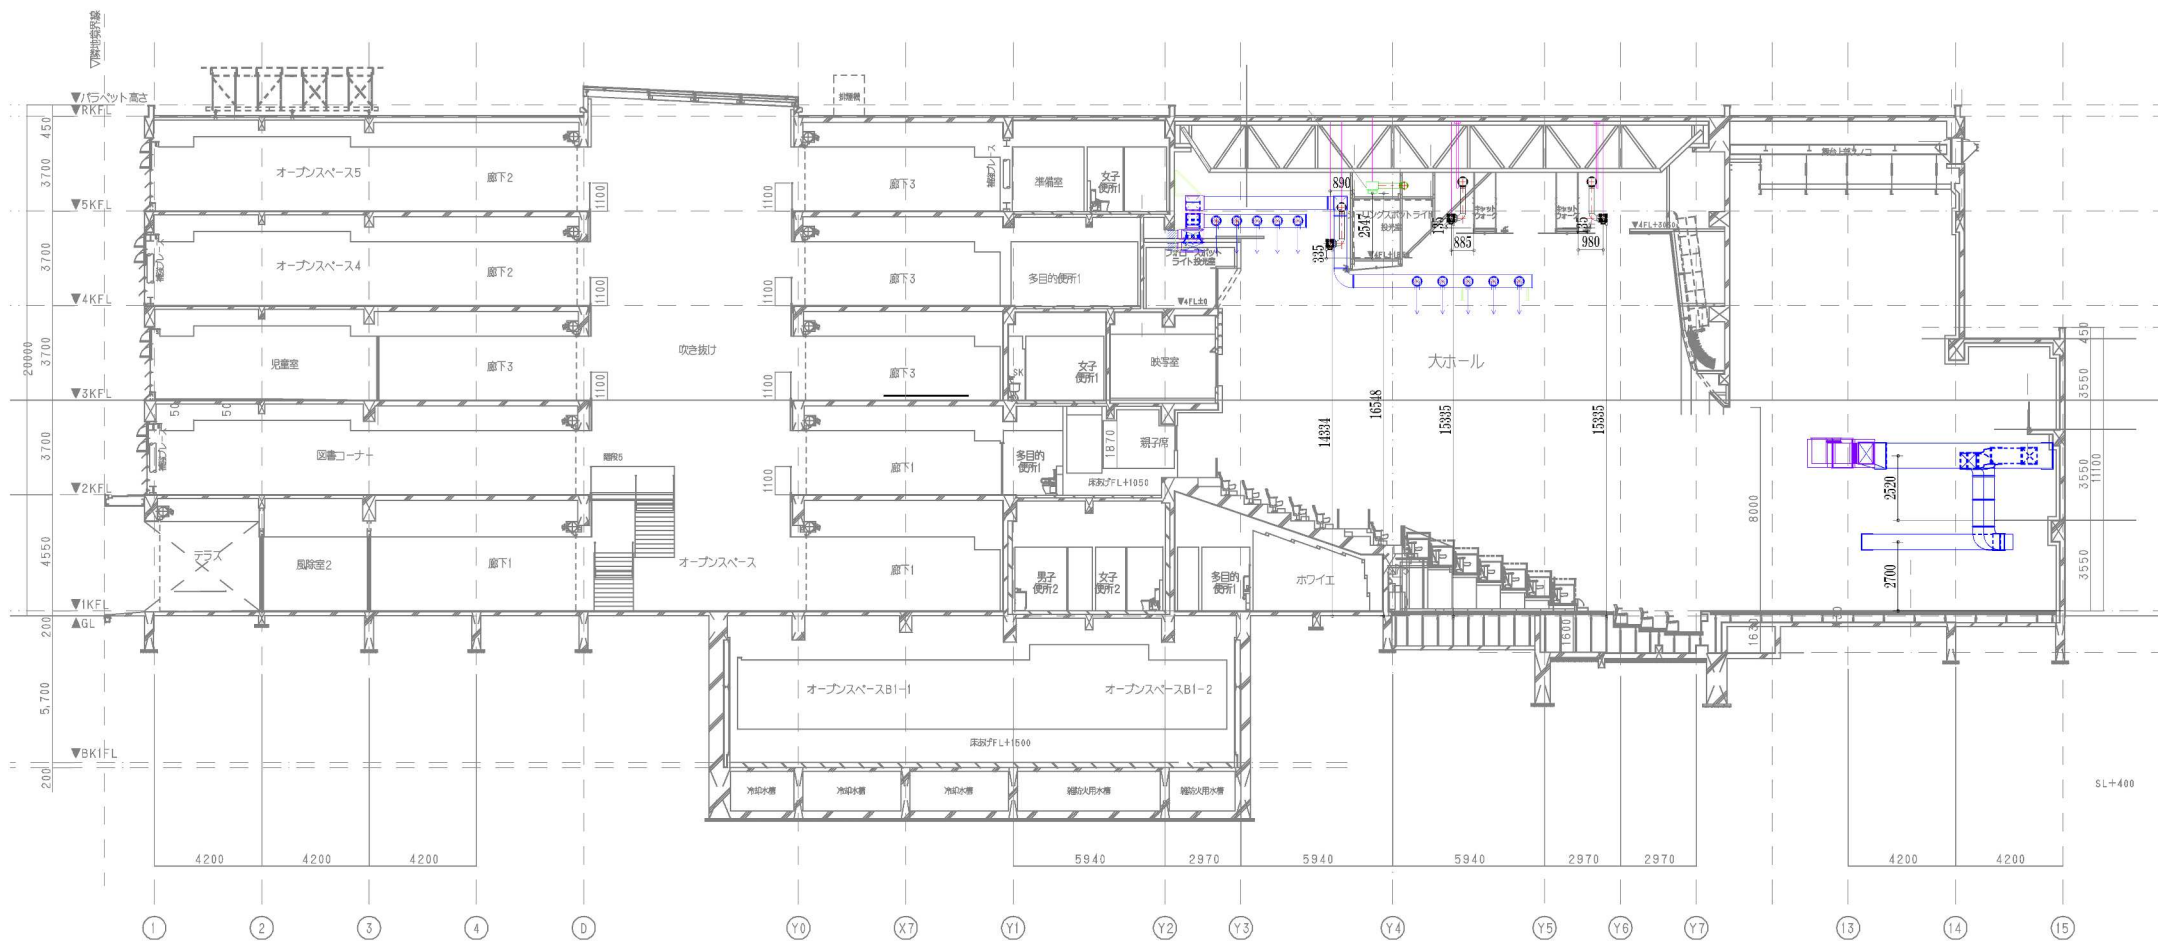

断面图 3 (C-C')

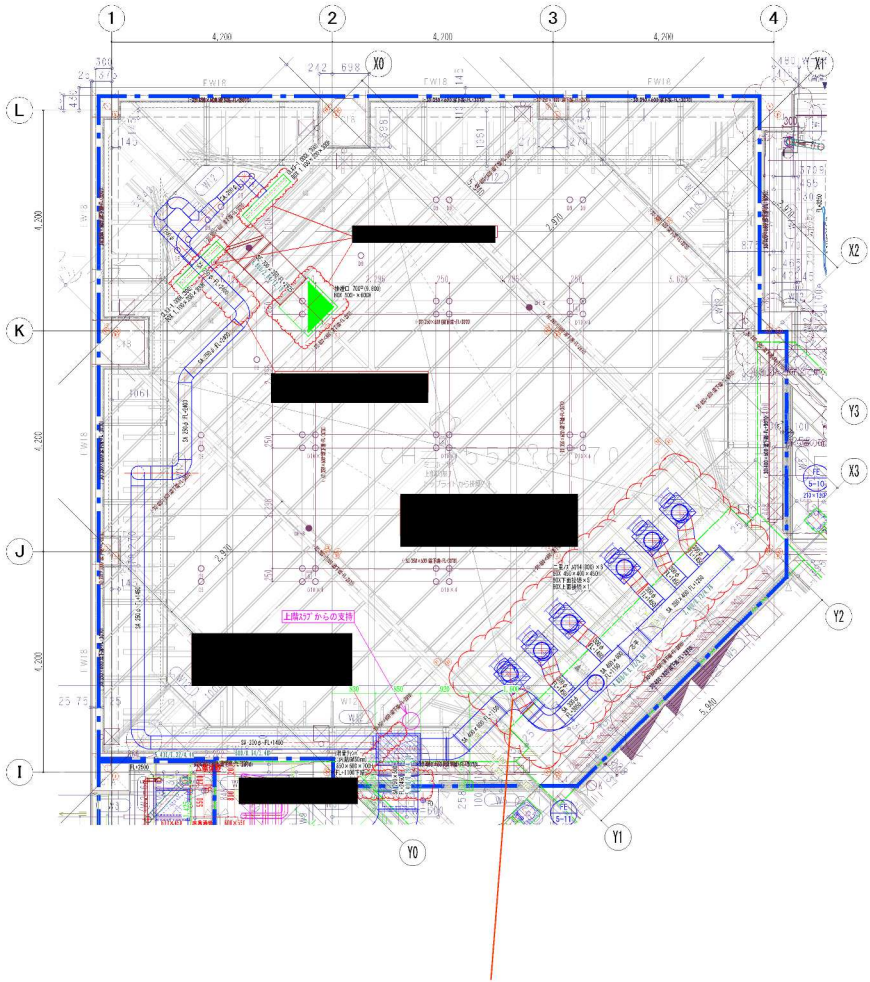

吹出口の高さ
床から5.770mm

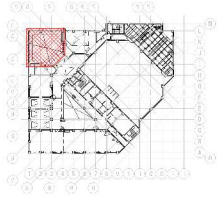

KEYPLAN (5層)

訂正	日付	内容	日付	内容

株式会社 研空社

〒214-0021
神奈川県川崎市多摩区菅原1-20-11
国土交通大臣（特-2）第23741号

承認	検証	製図

工事名称	
労働会館改修空調設備その他工事	
図面名称	
ミニホール上部 空調ダクト平面図	
縮尺	日付
A1:1/50 A3:1/100	2026.06.27

施工図