
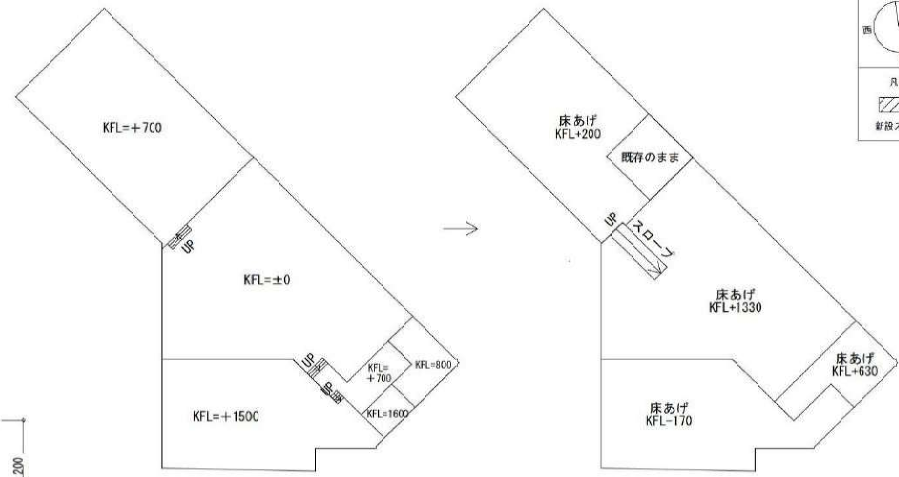
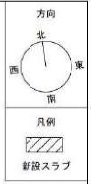


※R8年4月時点の図面のため変更の可能性があります。

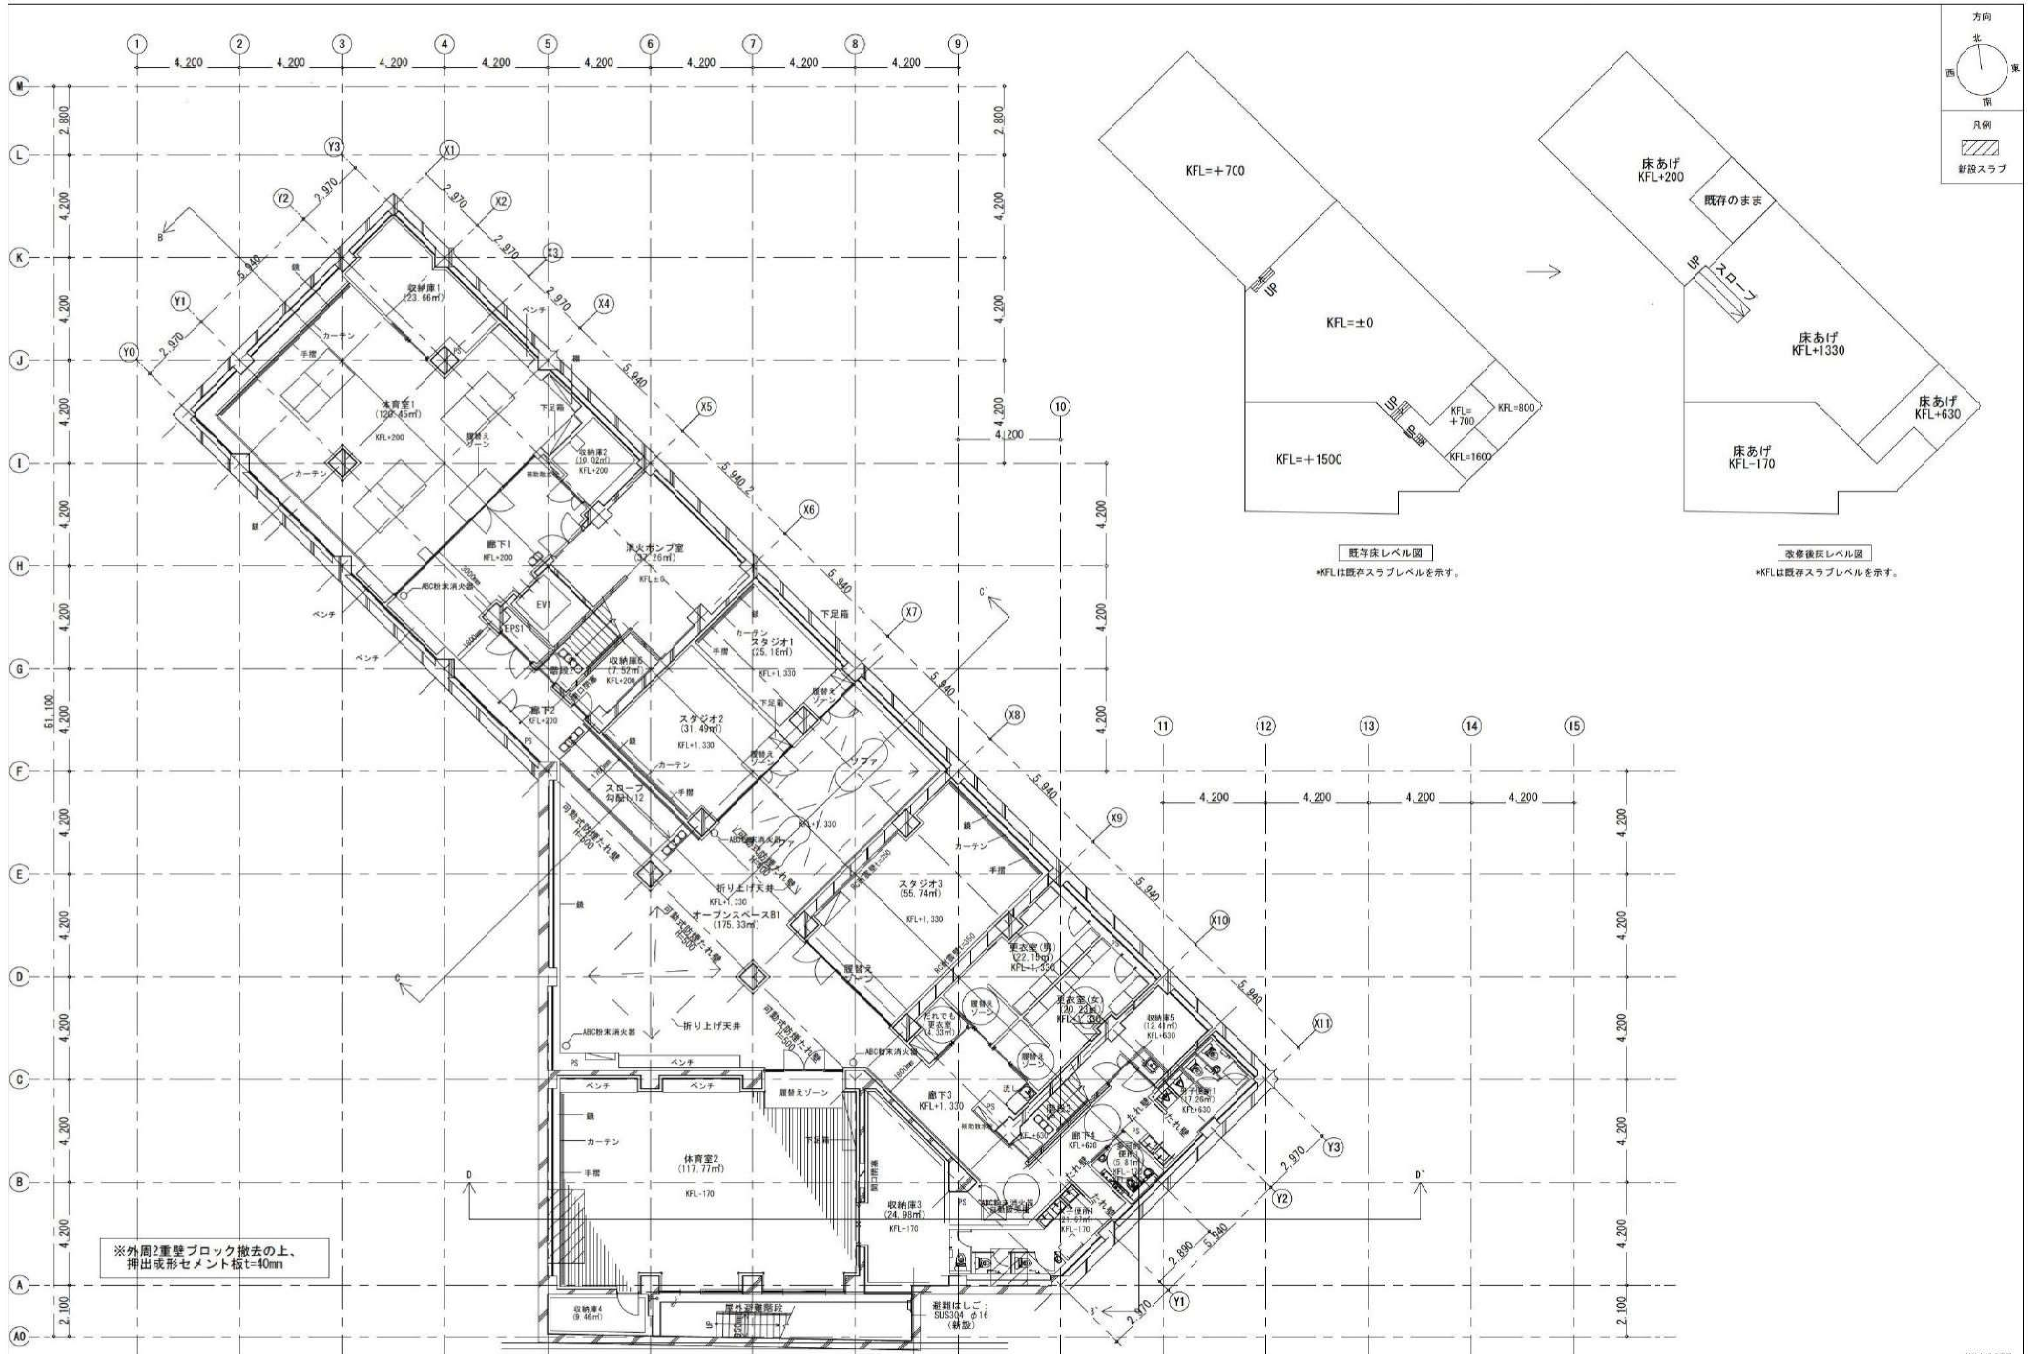

既存床レベル図
*KFLは既存スラブレベルを示す。


改善後床レベル図
*KFLは既存スラブレベルを示す。

※外周2重壁ブロック撤去の上、
押出成形セメント板t=40mm

縮尺 1:400(A1)
1:200(A3)

平面図 地下1階

※R8年4月時点の図面のため変更の可能性があります。

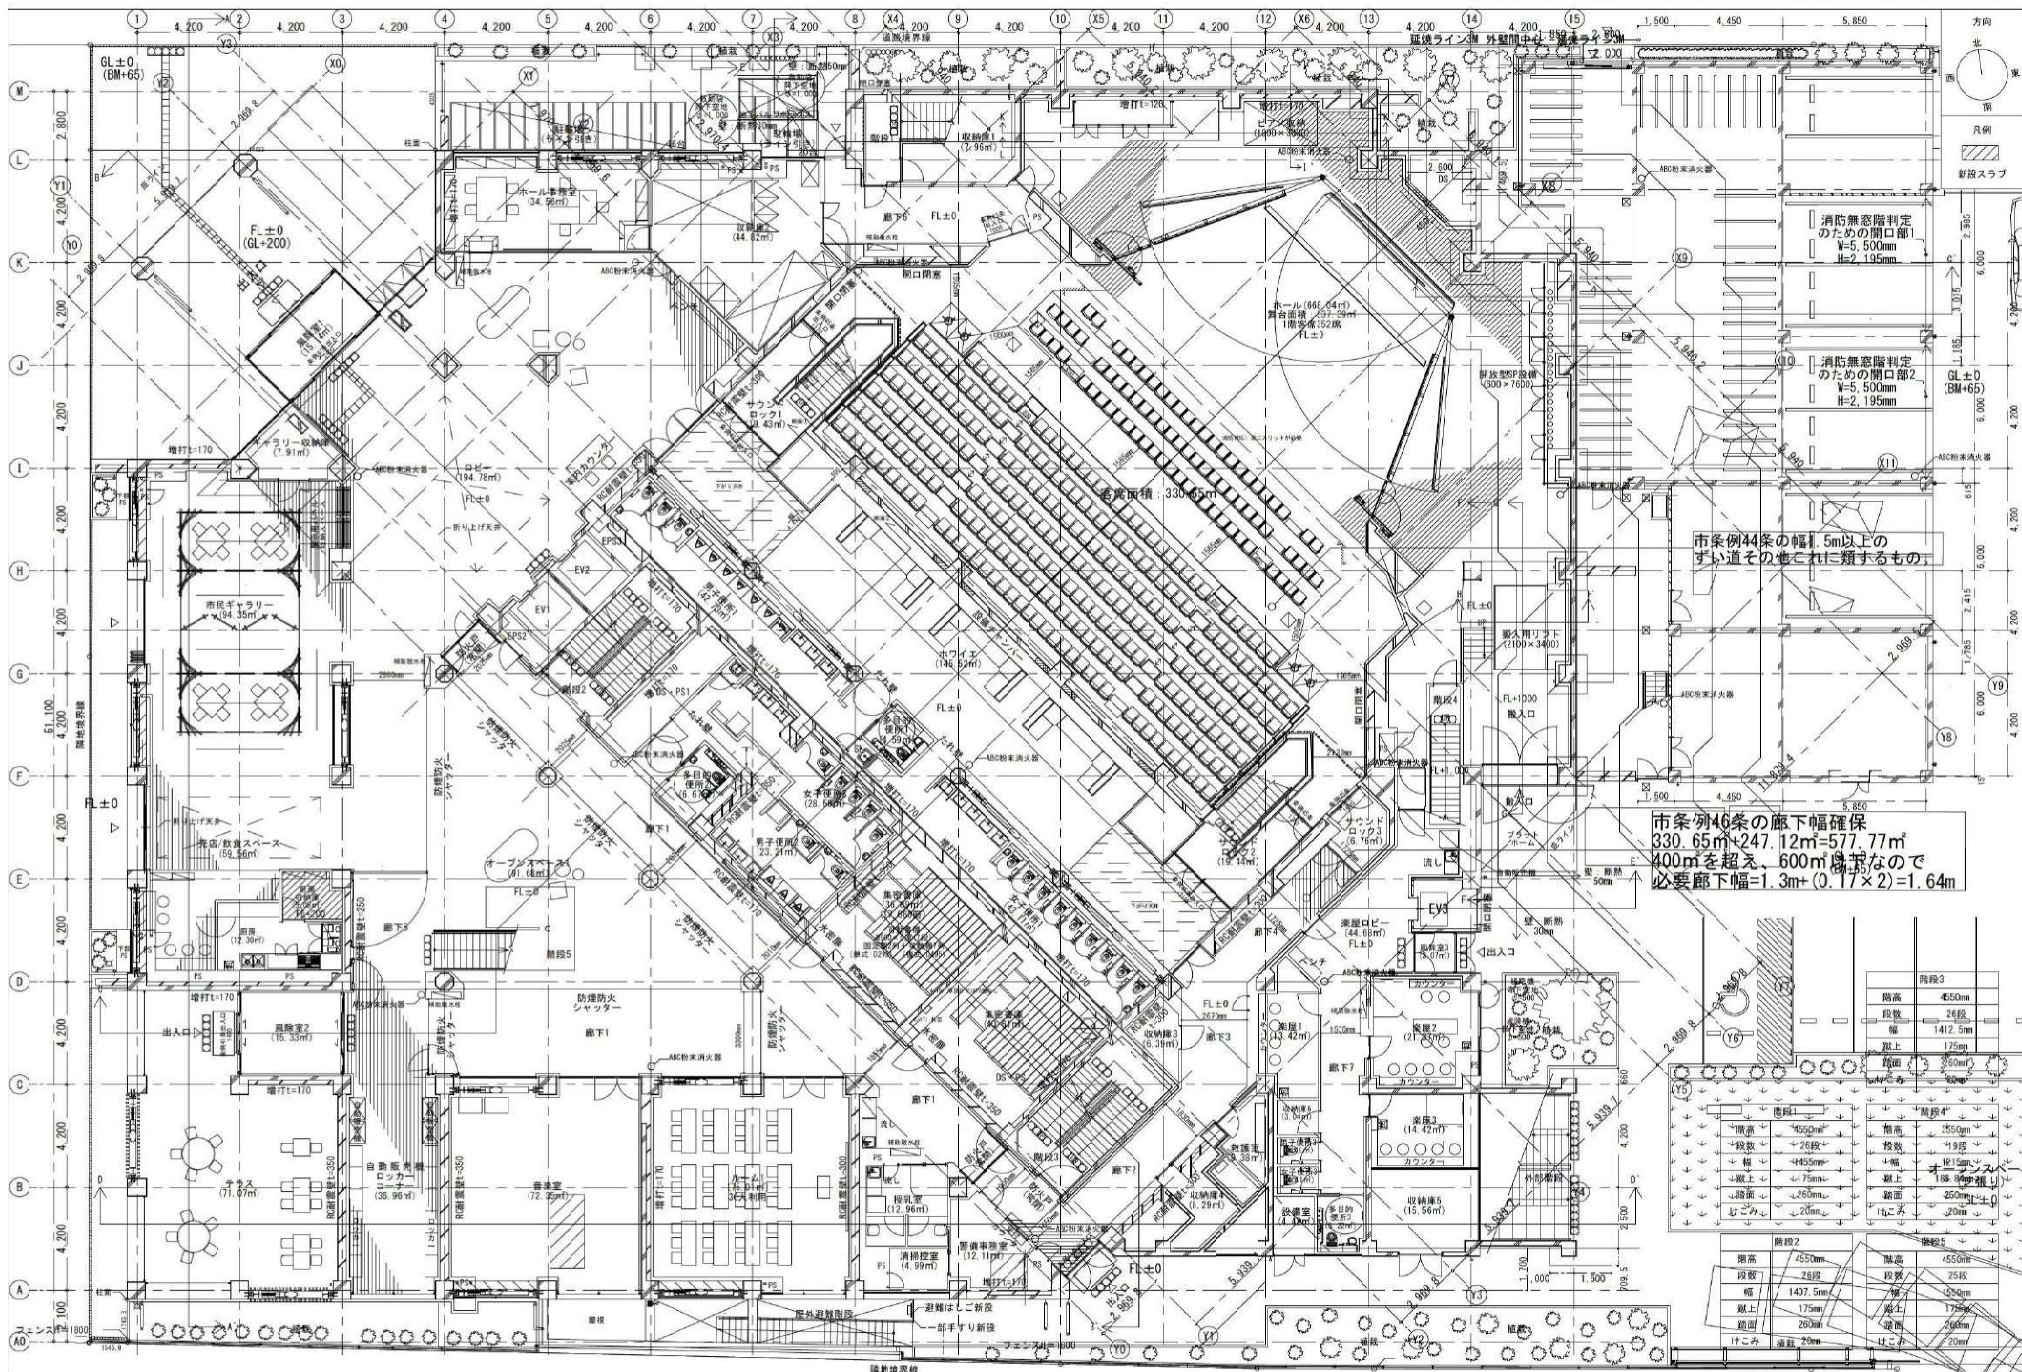

消防無窓階判定のための開口部1
W=5,500mm
H=2,195mm

消防無窓階判定のための開口部2
W=5,500mm
H=2,195mm

市条例44条の幅5m以上の
ずい道その他これに類するもの


市条例46条の廊下幅確保
330.65m×247.12m=577.77㎡
400mを超え、600m未満なので
必要廊下幅=1.3m+(0.17×2)=1.64m

| 階段2 | | 階段3 | |
|-----|----------|-----|----------|
| 階高 | 2550mm | 階高 | 4550mm |
| 段数 | 24段 | 段数 | 24段 |
| 幅 | 1437.5mm | 幅 | 1412.5mm |
| 蹴上 | 175mm | 蹴上 | 175mm |
| 踏面 | 260mm | 踏面 | 260mm |
| 付こみ | 20mm | 付こみ | 20mm |

縮尺 1:400 (A1)
1:200 (A3)

平面図 1階

※R8年4月時点の図面のため変更の可能性があります。

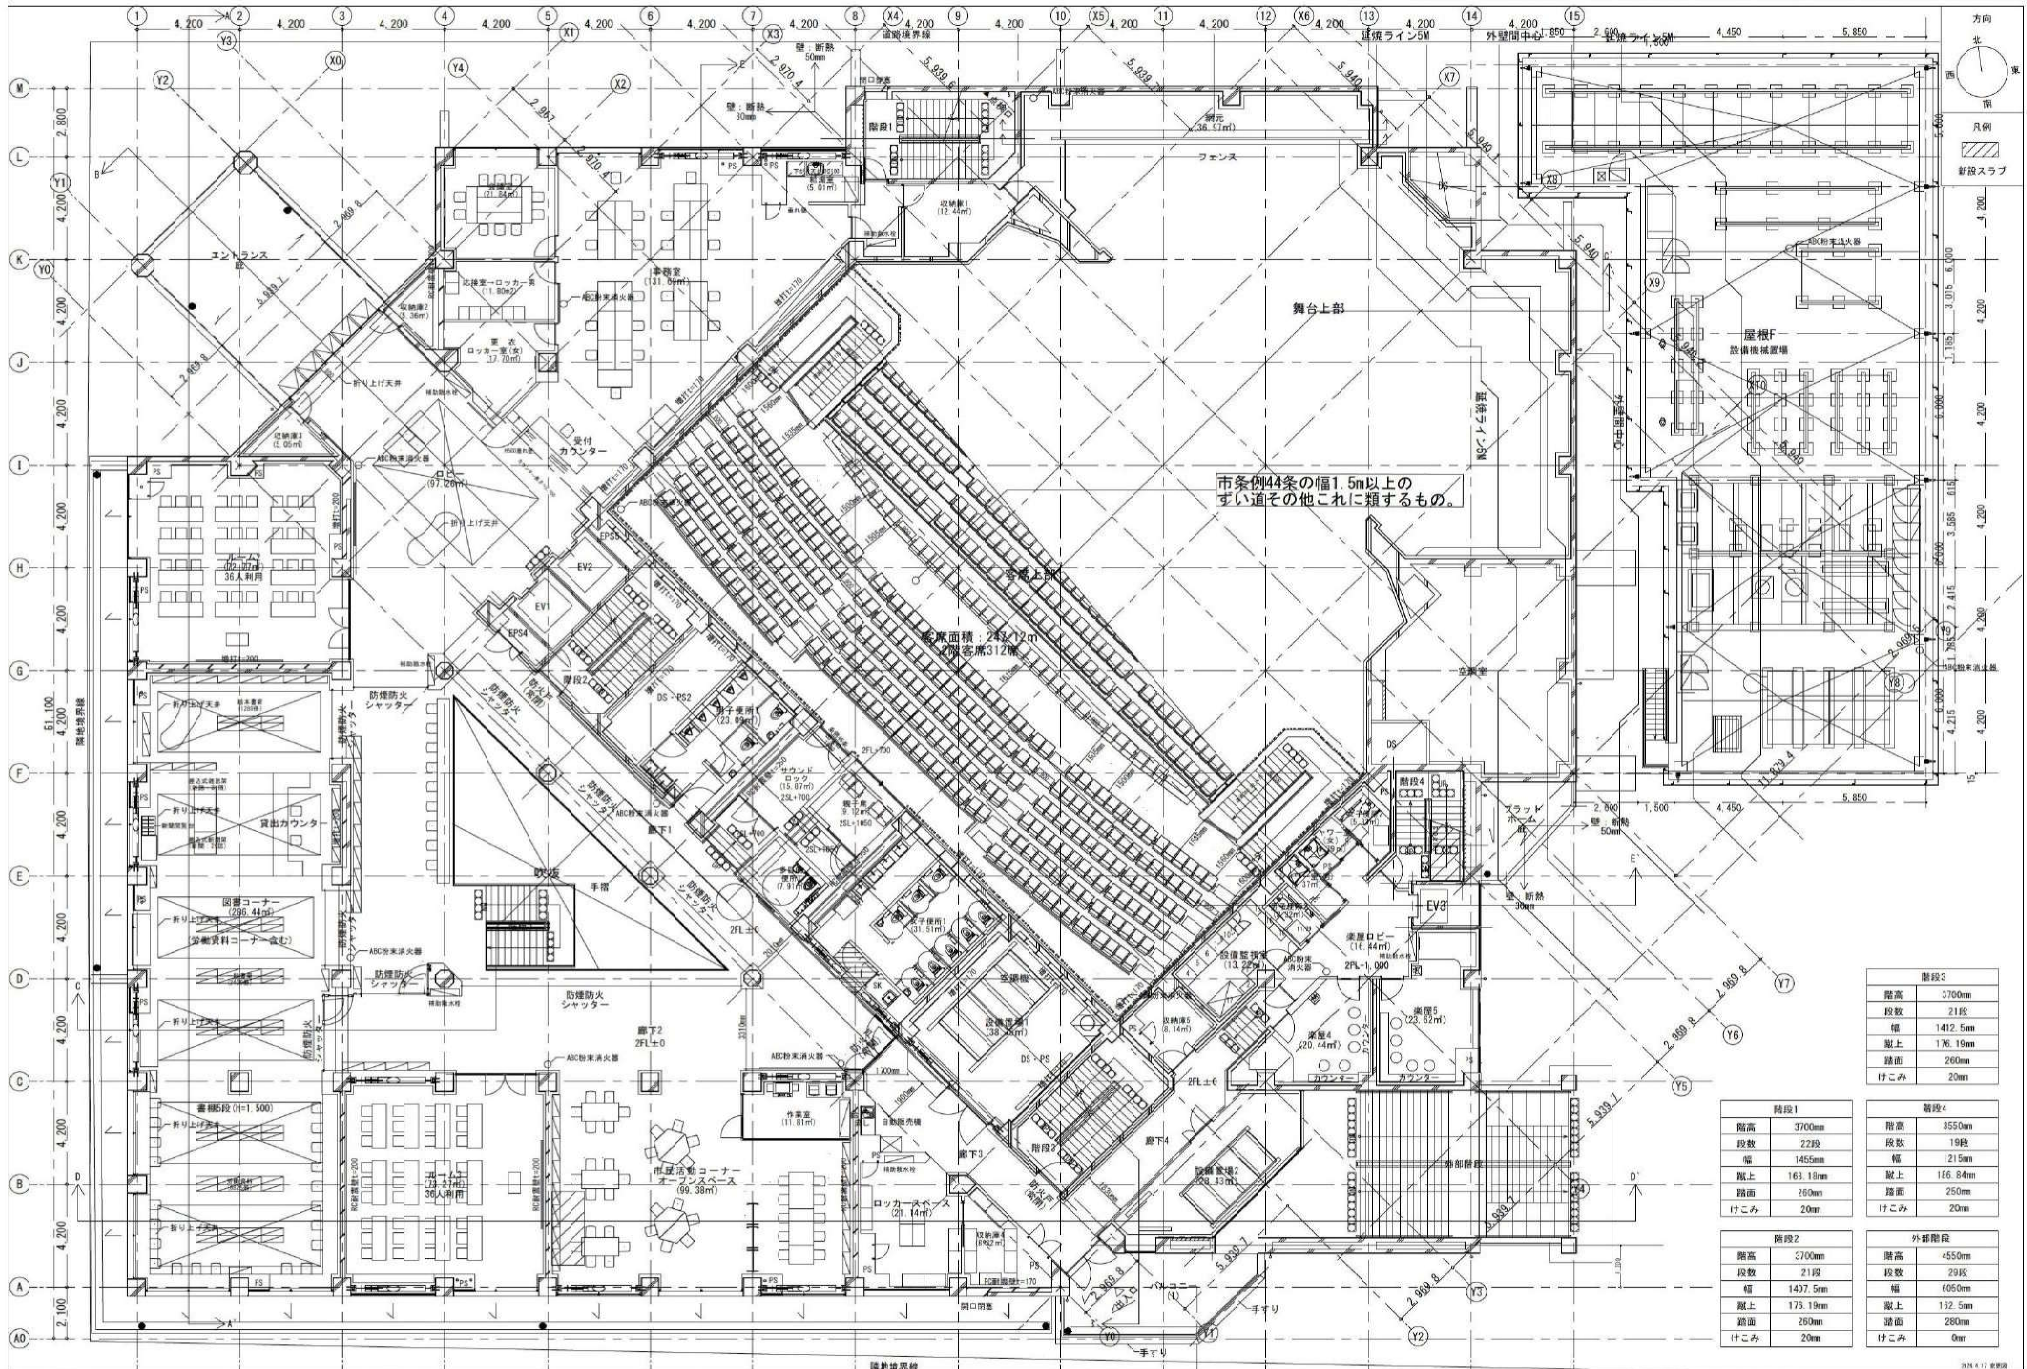

市条例44条の幅1.5m以上の
すい道その他これに類するもの。

建築面積：243.12㎡
延床面積：312㎡

| 階段3 | |
|-----|----------|
| 階高 | 3700mm |
| 段数 | 21段 |
| 幅 | 1412.5mm |
| 蹴上 | 176.10mm |
| 踏面 | 260mm |
| 付こみ | 20mm |

| 階段1 | |
|-----|----------|
| 階高 | 3700mm |
| 段数 | 22段 |
| 幅 | 1465mm |
| 蹴上 | 161.18mm |
| 踏面 | 260mm |
| 付こみ | 20mm |

| 階段4 | |
|-----|----------|
| 階高 | 3550mm |
| 段数 | 19段 |
| 幅 | 215mm |
| 蹴上 | 166.84mm |
| 踏面 | 250mm |
| 付こみ | 20mm |


| 階段2 | |
|-----|----------|
| 階高 | 3700mm |
| 段数 | 21段 |
| 幅 | 1477.5mm |
| 蹴上 | 173.19mm |
| 踏面 | 260mm |
| 付こみ | 20mm |

| 外部階段 | |
|------|---------|
| 階高 | 4550mm |
| 段数 | 29段 |
| 幅 | 1060mm |
| 蹴上 | 132.5mm |
| 踏面 | 280mm |
| 付こみ | 0mm |

縮尺 1:400 (A1)
1:200 (A3)

平面図 2階

※R8年4月時点の図面のため変更の可能性があります。

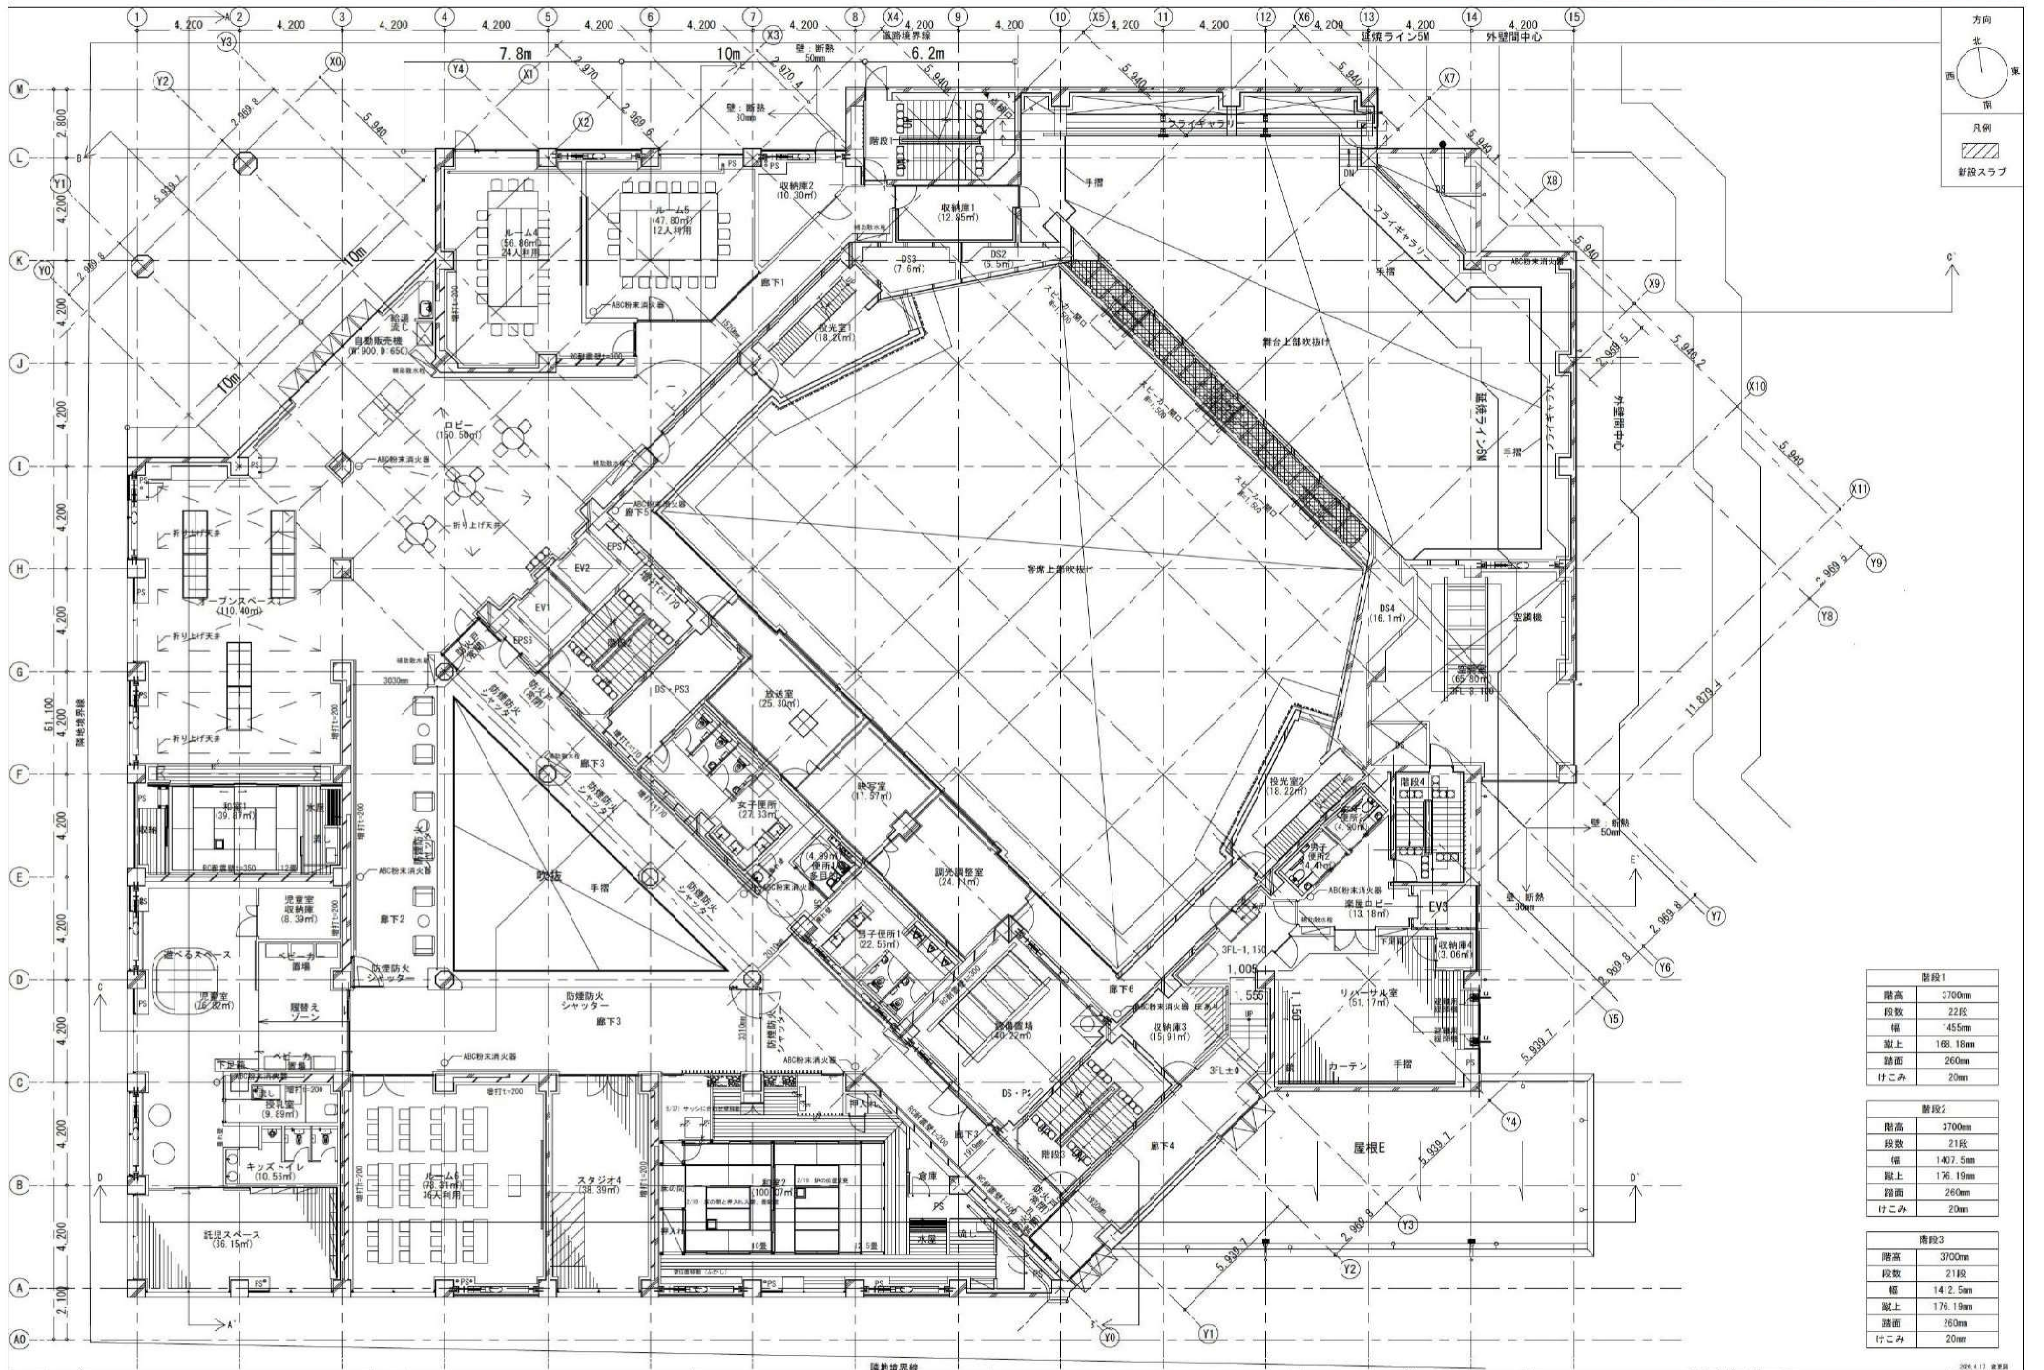

| 階段1 | |
|-----|----------|
| 階高 | 3700mm |
| 段数 | 22段 |
| 幅 | 455mm |
| 蹴上 | 168.15mm |
| 踏面 | 260mm |
| 付こみ | 20mm |



| 階段2 | |
|-----|----------|
| 階高 | 3700mm |
| 段数 | 21段 |
| 幅 | 147.5mm |
| 蹴上 | 176.19mm |
| 踏面 | 260mm |
| 付こみ | 20mm |

| 階段3 | |
|-----|----------|
| 階高 | 3700mm |
| 段数 | 21段 |
| 幅 | 142.5mm |
| 蹴上 | 176.19mm |
| 踏面 | 260mm |
| 付こみ | 20mm |

縮尺 1:400 (A1)
1:200 (A3)

平面図 3階

※R8年4月時点の図面のため変更の可能性があります。

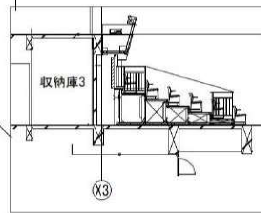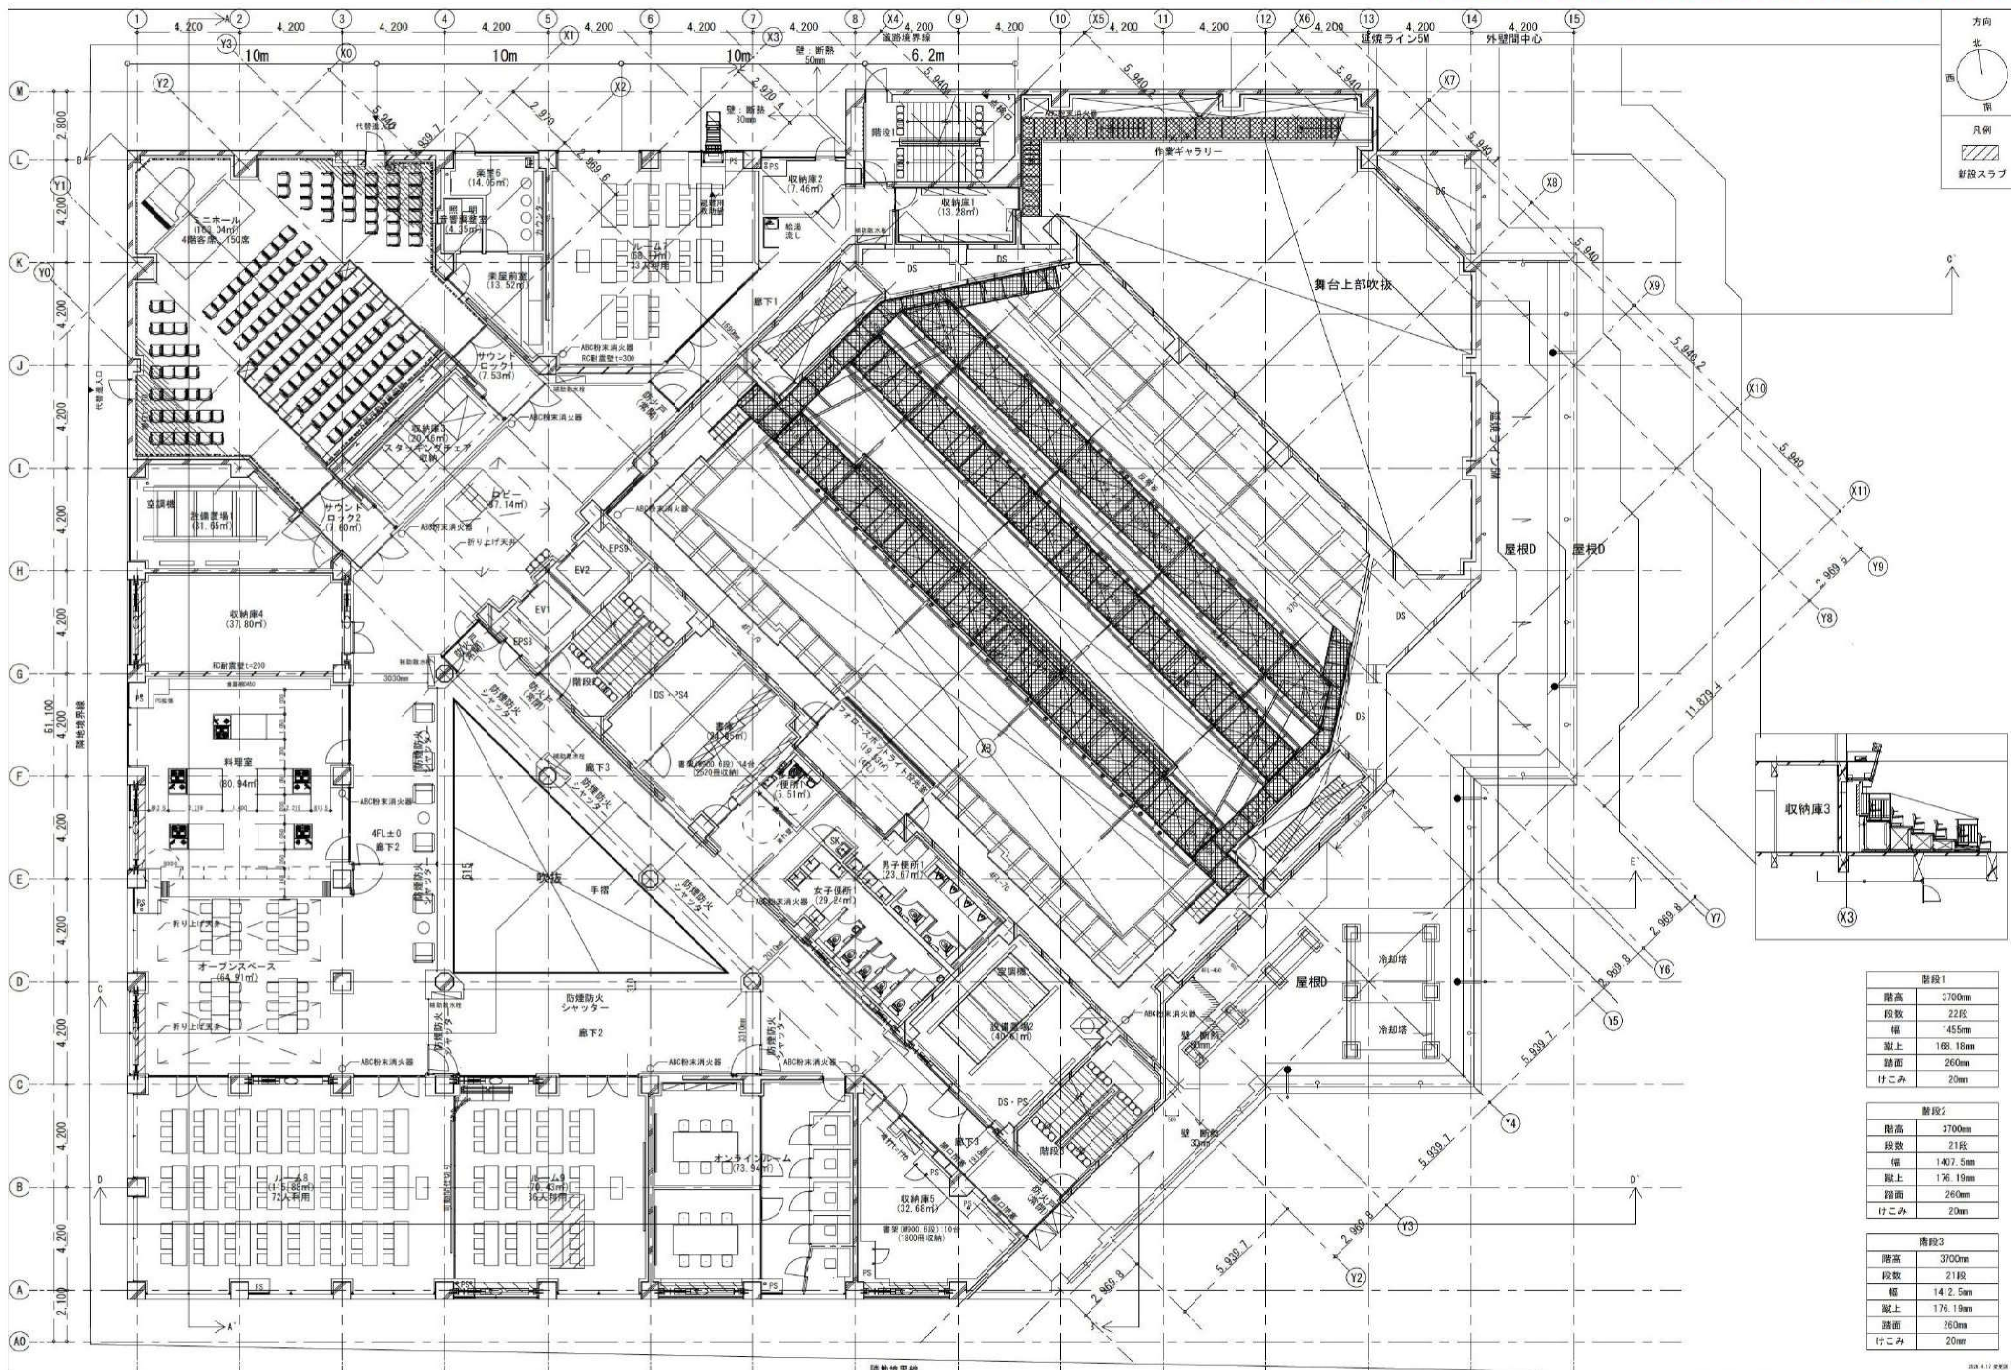

| 階段1 | |
|-----|----------|
| 階高 | 3700mm |
| 段数 | 22段 |
| 幅 | 1455mm |
| 蹴上 | 168.15mm |
| 踏面 | 260mm |
| 行き | 20mm |



| 階段2 | |
|-----|----------|
| 階高 | 3700mm |
| 段数 | 21段 |
| 幅 | 1407.5mm |
| 蹴上 | 176.19mm |
| 踏面 | 260mm |
| 行き | 20mm |

| 階段3 | |
|-----|----------|
| 階高 | 3700mm |
| 段数 | 21段 |
| 幅 | 1422.5mm |
| 蹴上 | 176.19mm |
| 踏面 | 260mm |
| 行き | 20mm |

縮尺 1:400 (A1)
1:200 (A3)

平面図 4階

※R8年4月時点の図面のため変更の可能性があります。

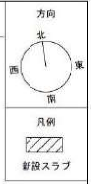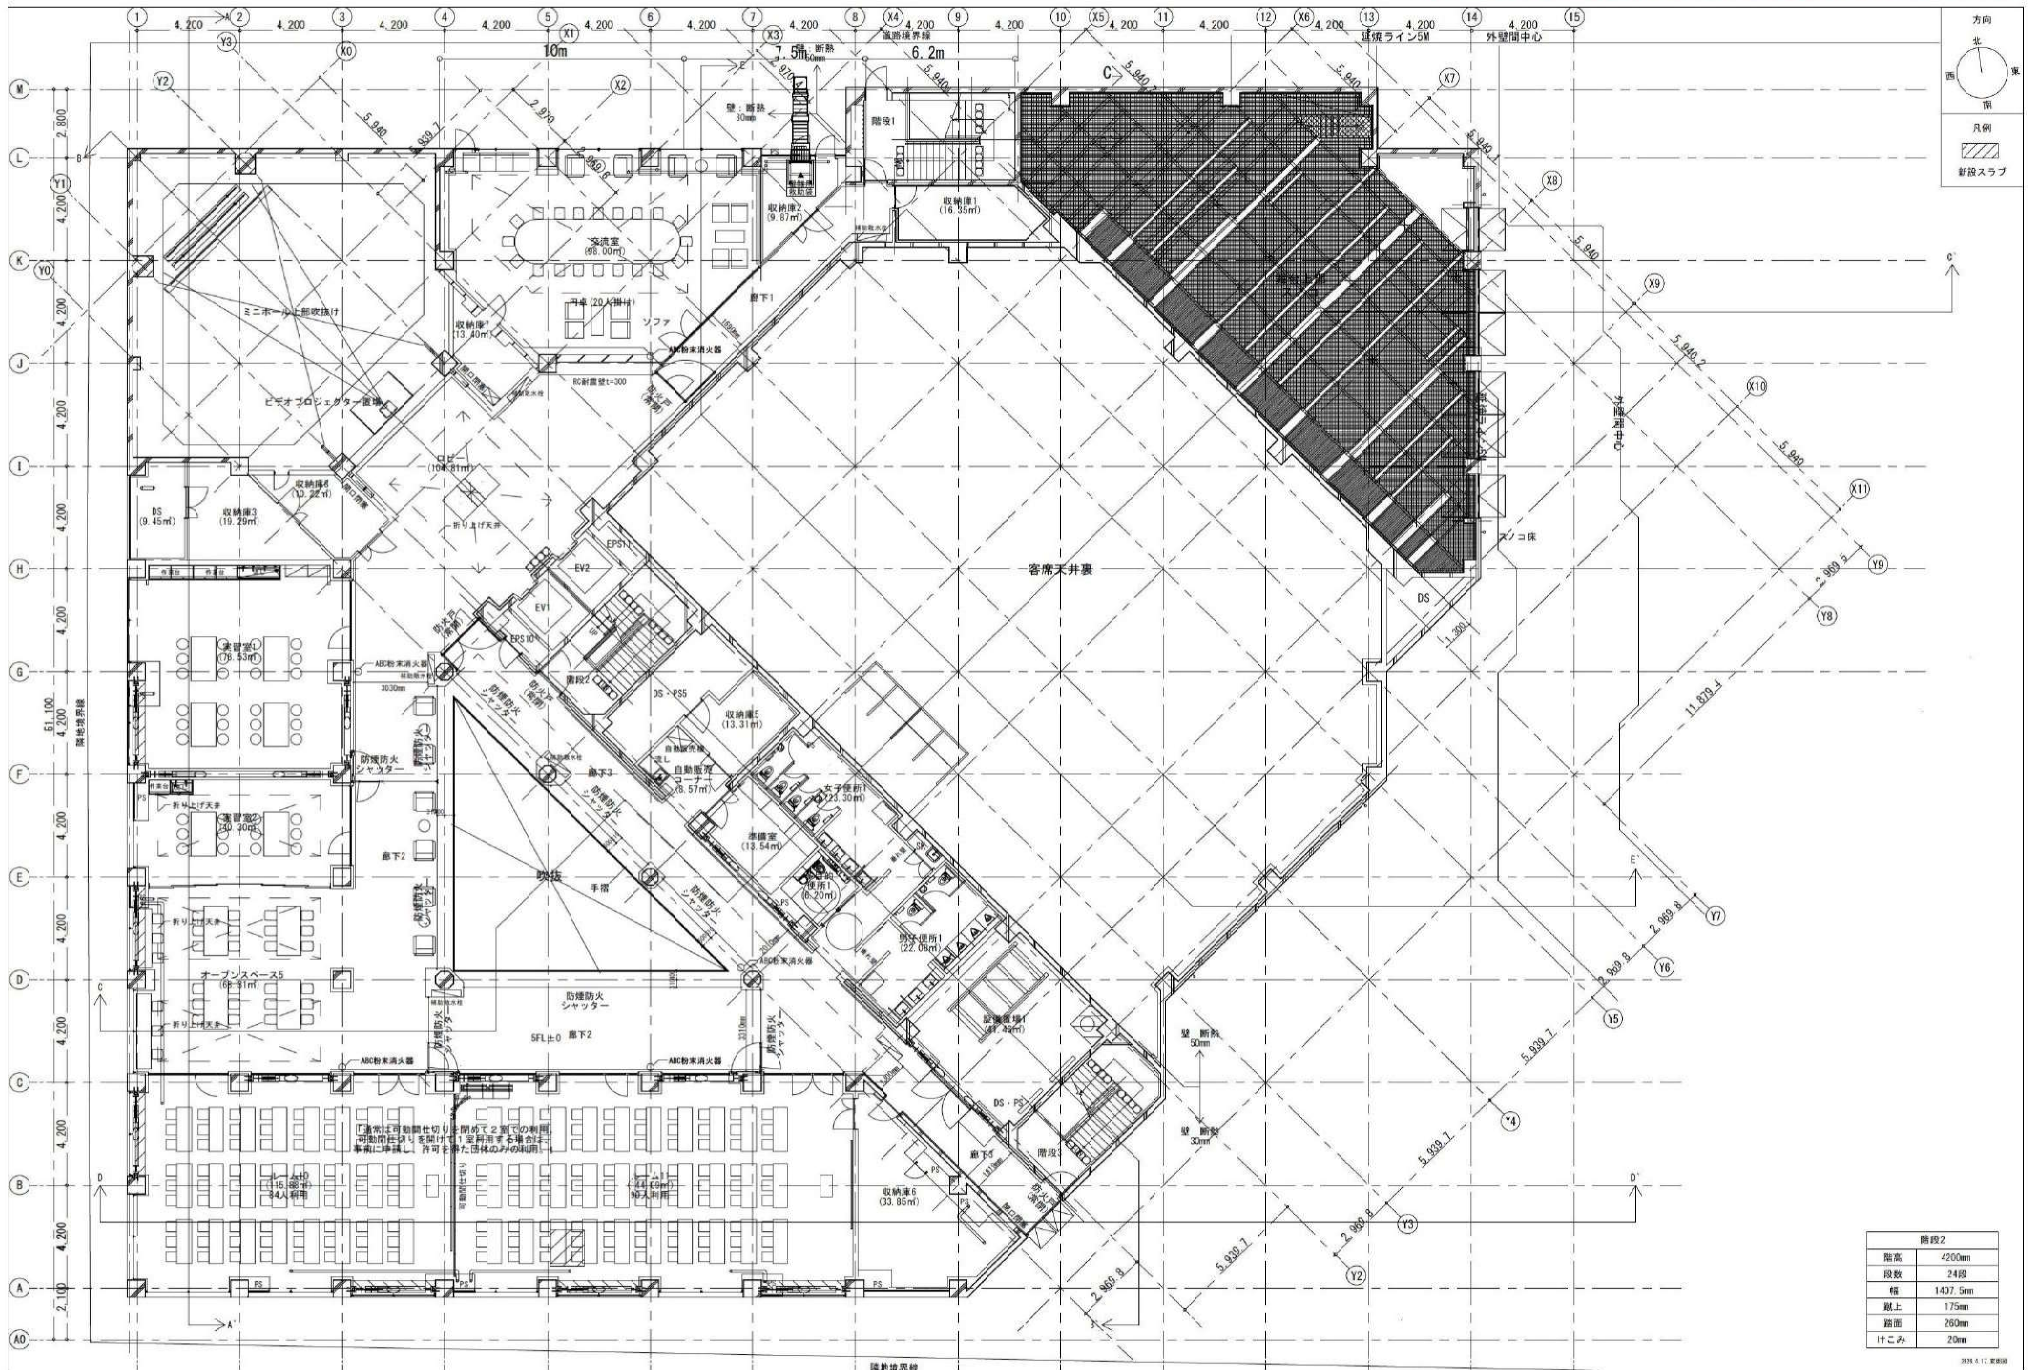


| 階段2 | |
|-----|----------|
| 階高 | 2200mm |
| 段数 | 24段 |
| 幅 | 1437.5mm |
| 蹴上 | 175mm |
| 踏面 | 280mm |
| 付こみ | 20mm |

2024.4.12 更新

縮尺 1:400(A1)
1:200(A3)

平面図 5階

※R8年4月時点の図面のため変更の可能性があります。

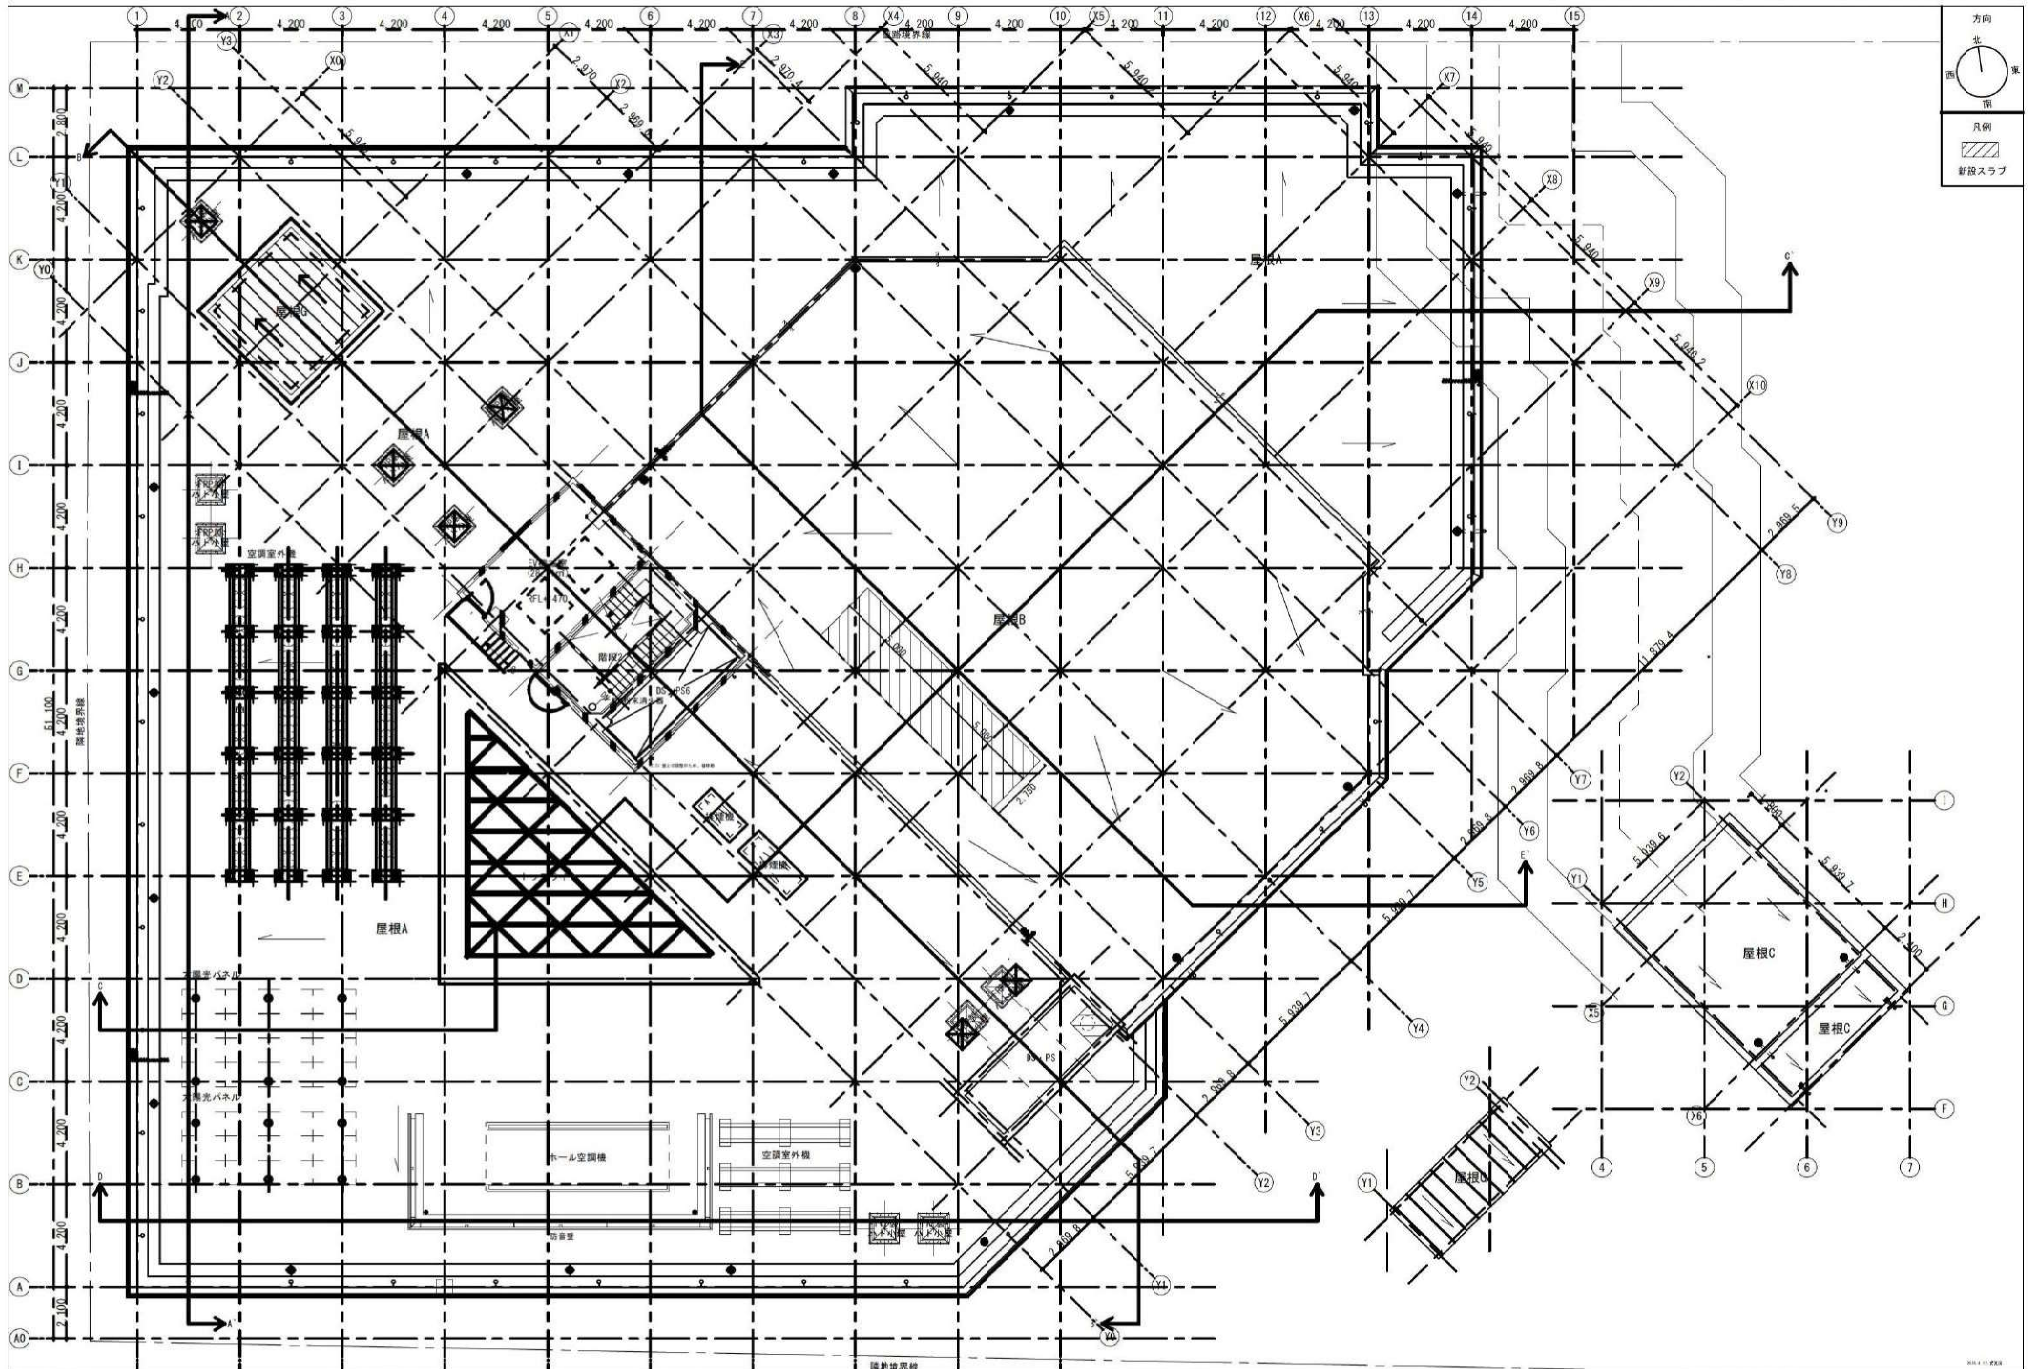

縮尺 1:400(A1)
1:200(A3)

平面図 R階