




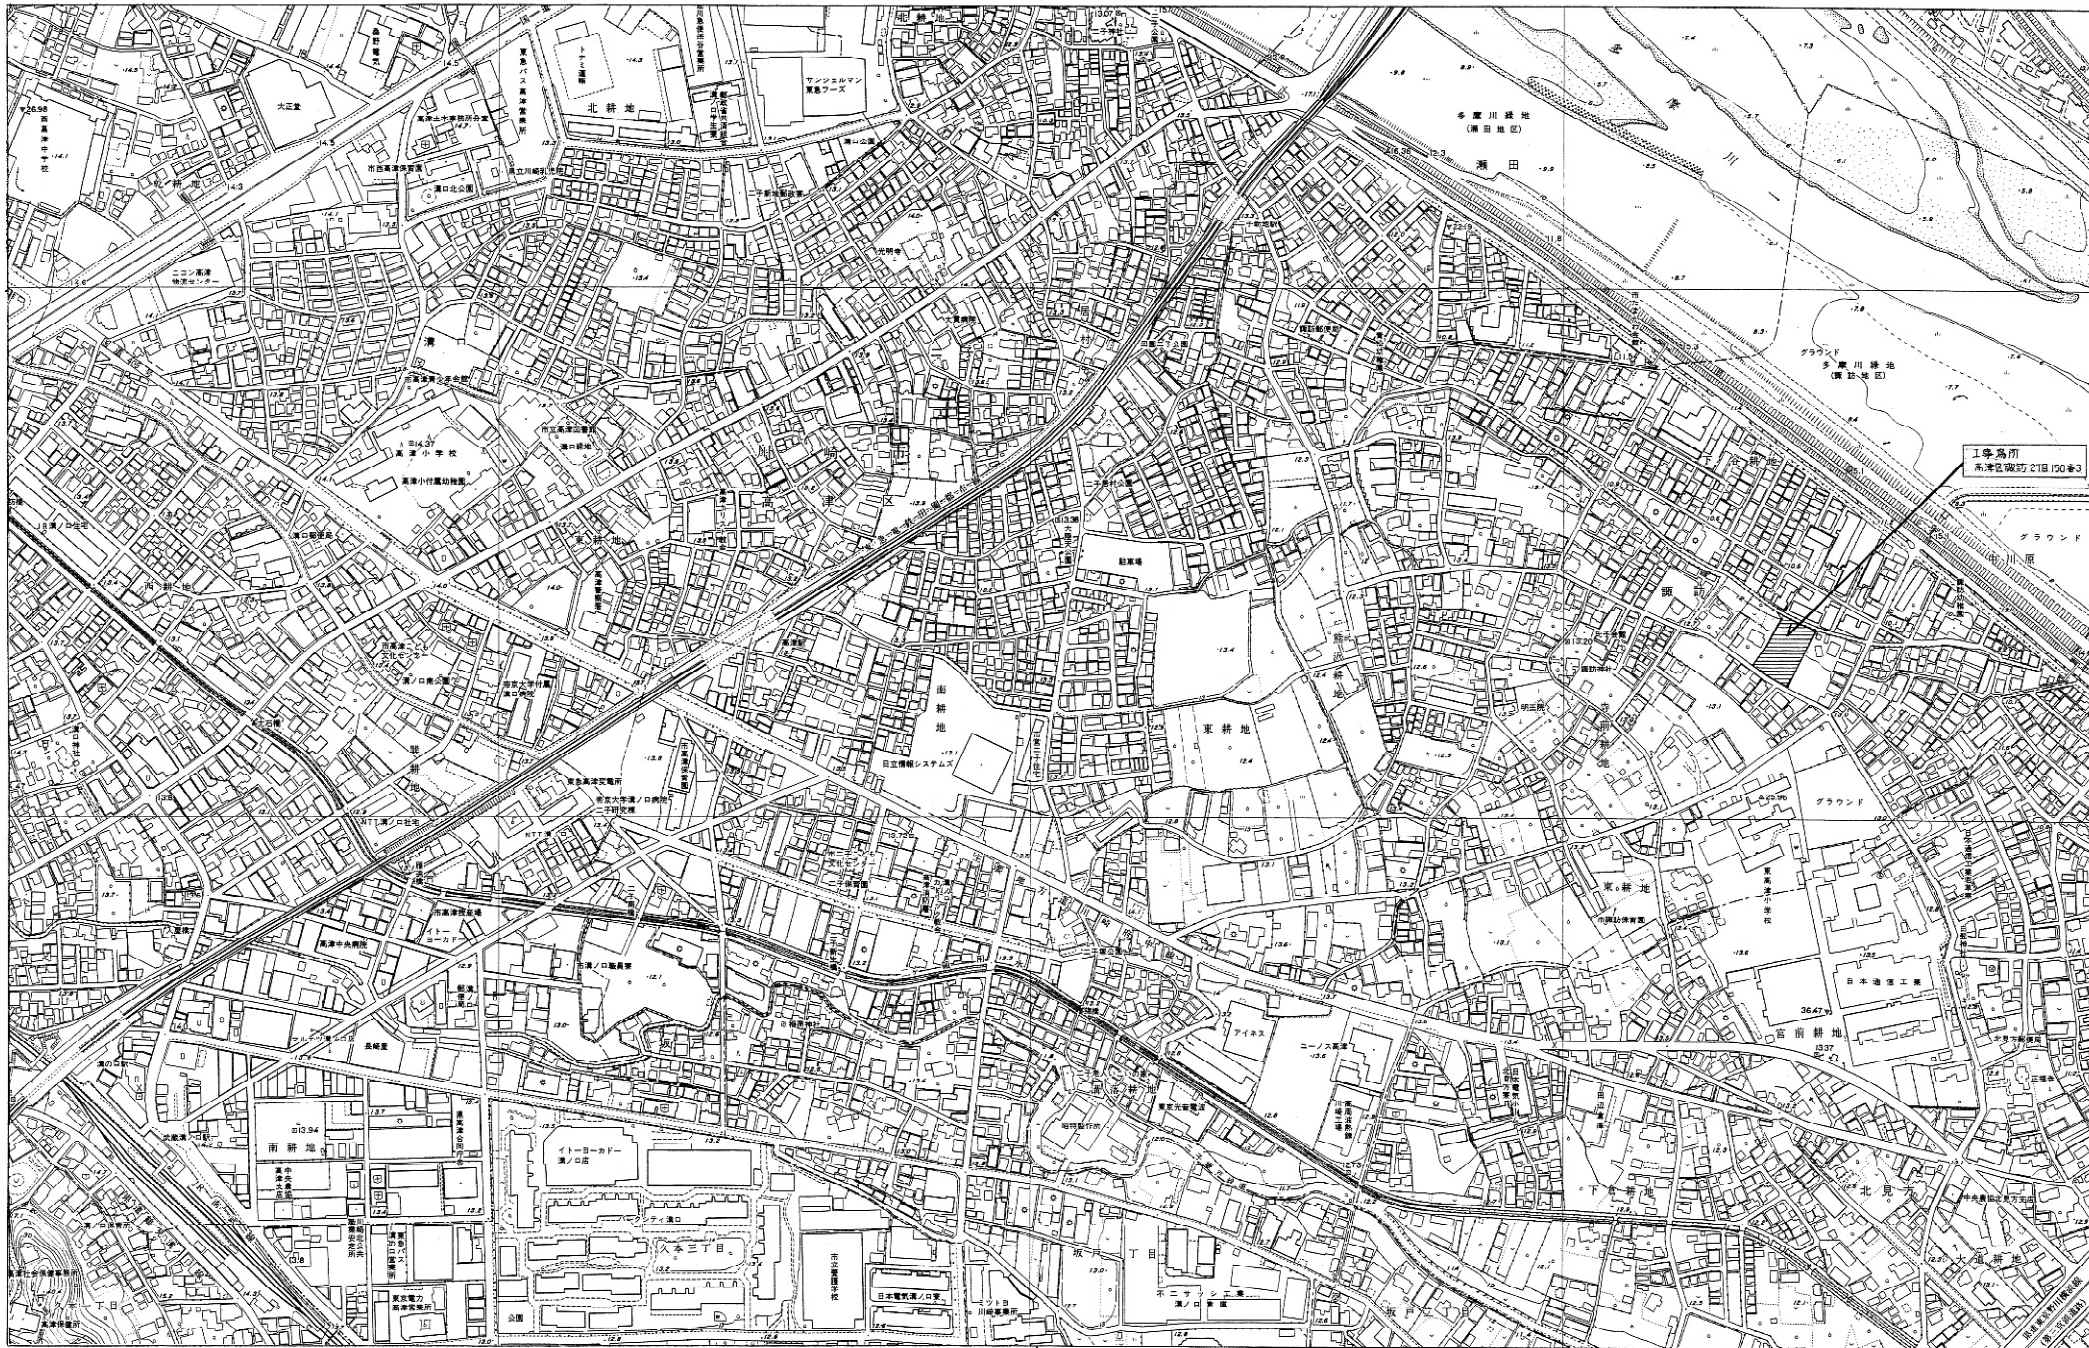

工事概要	
工事場所	川崎市高津区保田2丁目150番3
用途地域	第1種中高層住居専用地域(60/200)
高度地区	第2種高度地区(高さ限度15m 北側斜線7.5m+1.25/1)
構造・規模	鉄筋コンクリート造3階建
敷地面積	2,547.41m ²
建築面積	1,338.703m ²
延べ面積	3,279.8413m ²
1階床面積	1,205.0488m ²
2階床面積	1,137.0275m ²
3階床面積	882.3050m ²
R階床面積	55.46 m ²

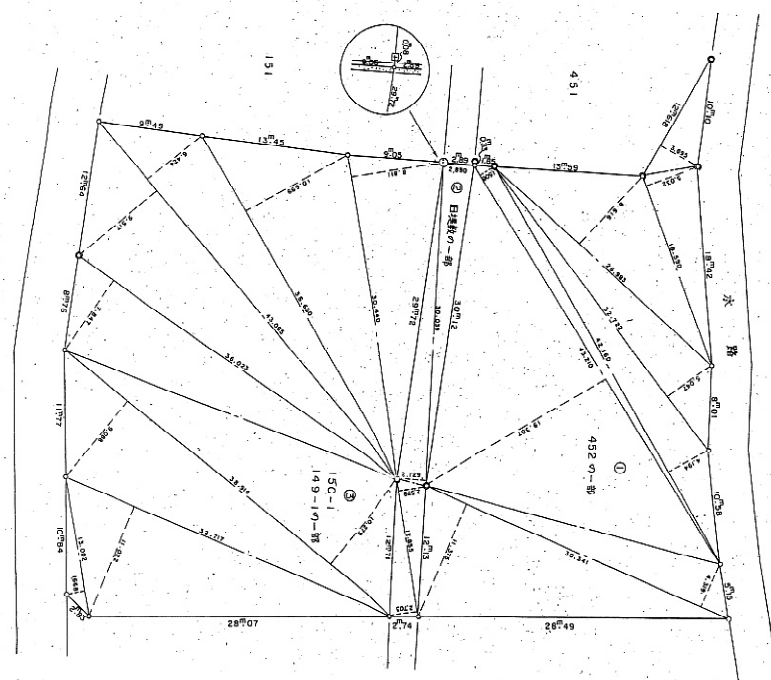

敷地面積求積図

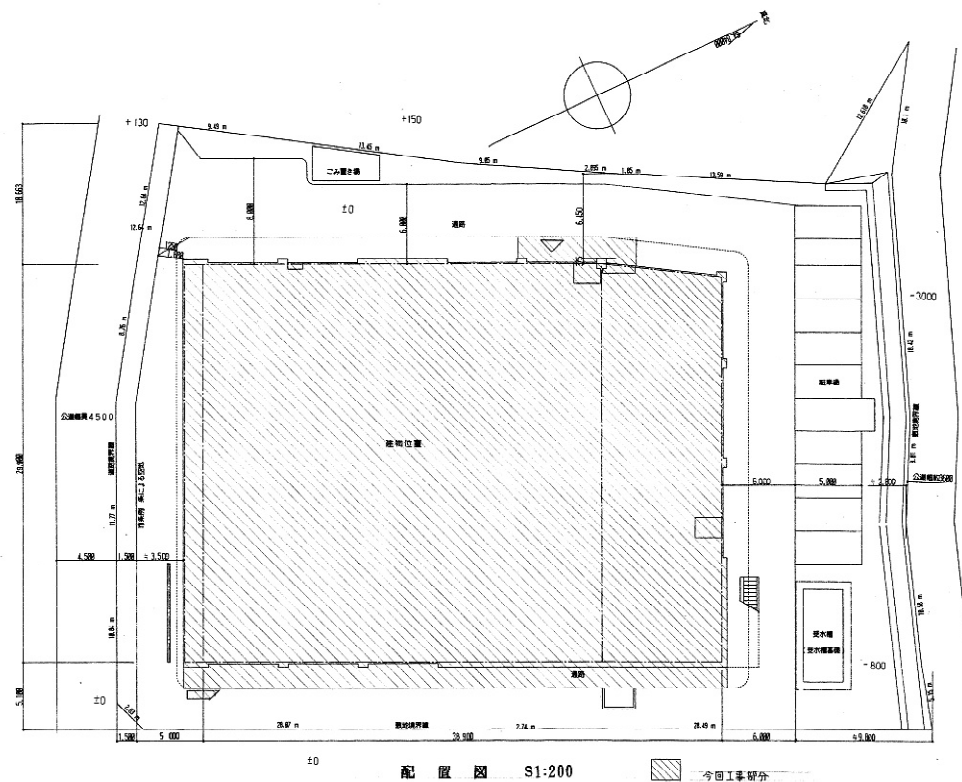

①	452の一割		
	12.618	$\times 3.895$	$= 49.1471$
	18.599	$\times 5.032$	$= 93.5448$
	26.983	$\times 8.616$	$= 232.4855$
	32.722	$\times 5.047$	$= 165.1479$
	42.16	$\times 4.104$	$= 173.0100$
	43.21	$\times (1.508 + 19.307)$	$= 899.4161$
	30.341	$\times (4.319 + 11.375)$	$= 476.1716$
		計	2,042.7320
		1/2	1,46,366.02
②	日曜日の一割		
	30,039	$\times (2.890 + 2.729)$	$= 168.7891$
	12,855	$\times (2.578 + 2.703)$	$= 67.9001$
		計	236,3446
		1/2	118,3446m2

⑤ 150-1. 149-1の二題			
30.440	×	8.811	= 268.2058
36.059	×	10.099	= 392.1183
43.085	×	(6.424+9.517)	= 686.4991
36.023	×	7.847	= 282.6724
20.914	×	(10.297+9.089)	= 763.6474
32.717	×	11.022	= 360.6057
13.002	×	1.668	= 21.6873
			2,765.4380
		1/2	1,482.7190
① + ② + ③ = 2,547.41			

工事名	高津区内河川敷浸水防止工 取組工事	日付	H10.5	№	9
図名	工事概要、配置図、敷地面積不附図	備考			A
川崎市まちづくり局施設整備部	1 緑地土量簿 第6489号	主審	主査	預章	印
	新谷 止				



二階) 山部部分の通風管 8.0m あり 3.5m 部分は開示による。

ビット平面図 S=1/100 (1/4) FL.1

工事名	高津区内特別養護老人ホーム 新築工事	日付	H10.5	No.	11/A
図名	ビット平面図	縮尺		主筆	新谷 正
川崎市まなづくり局施設整備部	1級建築士登録 第64896号	監査		副主筆	




※通所介護事業については休止中のため、任意の併設サービス事業として提案が可能です。

1階平面図 $S = 1 / 100$


工事名	高津区内特別養護老人ホーム新築工事	仕様	H10.5	図	12
図名	1階平面図	床			A
川崎市まちづくり局施設整備部		1 棟 構造士登録 第64896号	主幹	監理	監理
		新谷 正			

工事名	高津区内特別養護老人ホーム新築工事	日付	H10.5	No.	13
図名	2階平面図	欄外			A
川崎市まちづくり局施設整備部		1級建築士登録 第64896号	新谷 正	谷口 正	田中 正

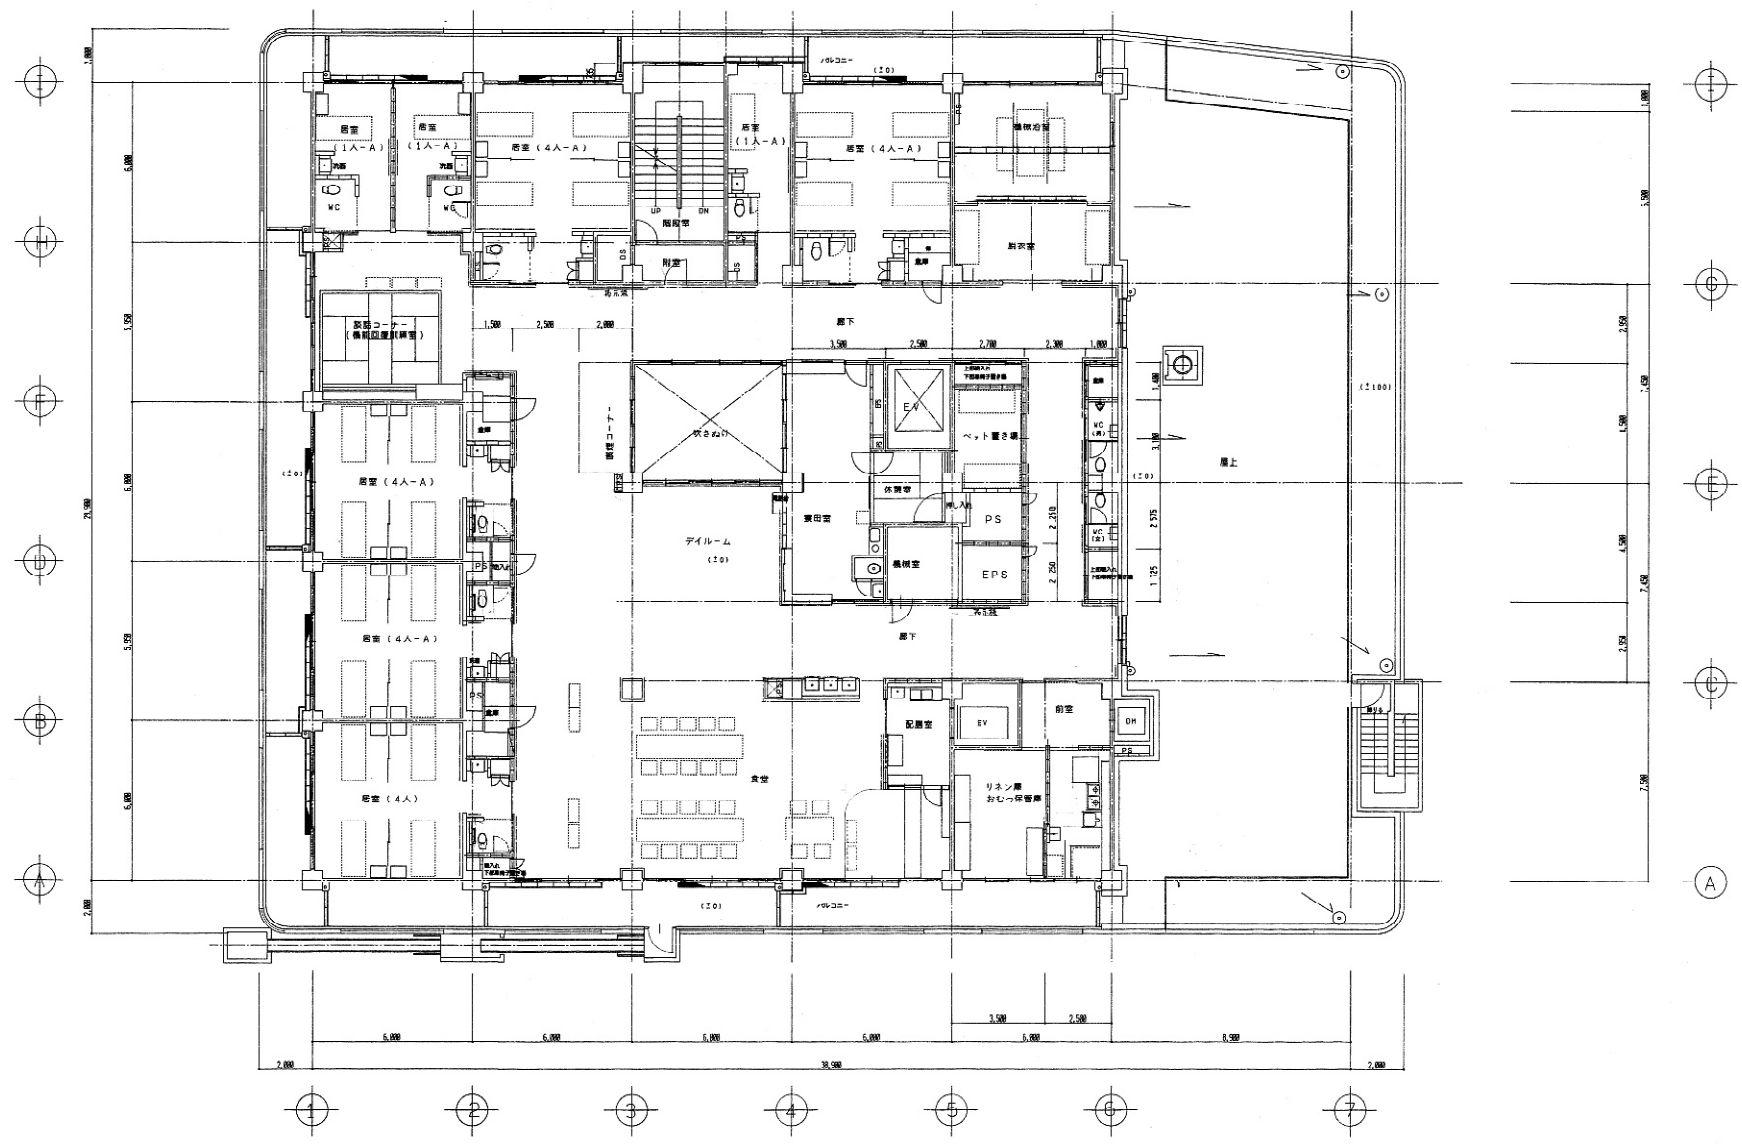

3階平面図 S=1/100


工事名	高津区内特別養護老人ホーム新築工事	図名	3階平面図	日付	H10.5	1/4
図名	3階平面図	縮尺	1/100	主筆	新谷正	14
川崎市まちづくり局施設整備部	1級建築士登録 第64886号	新谷正				

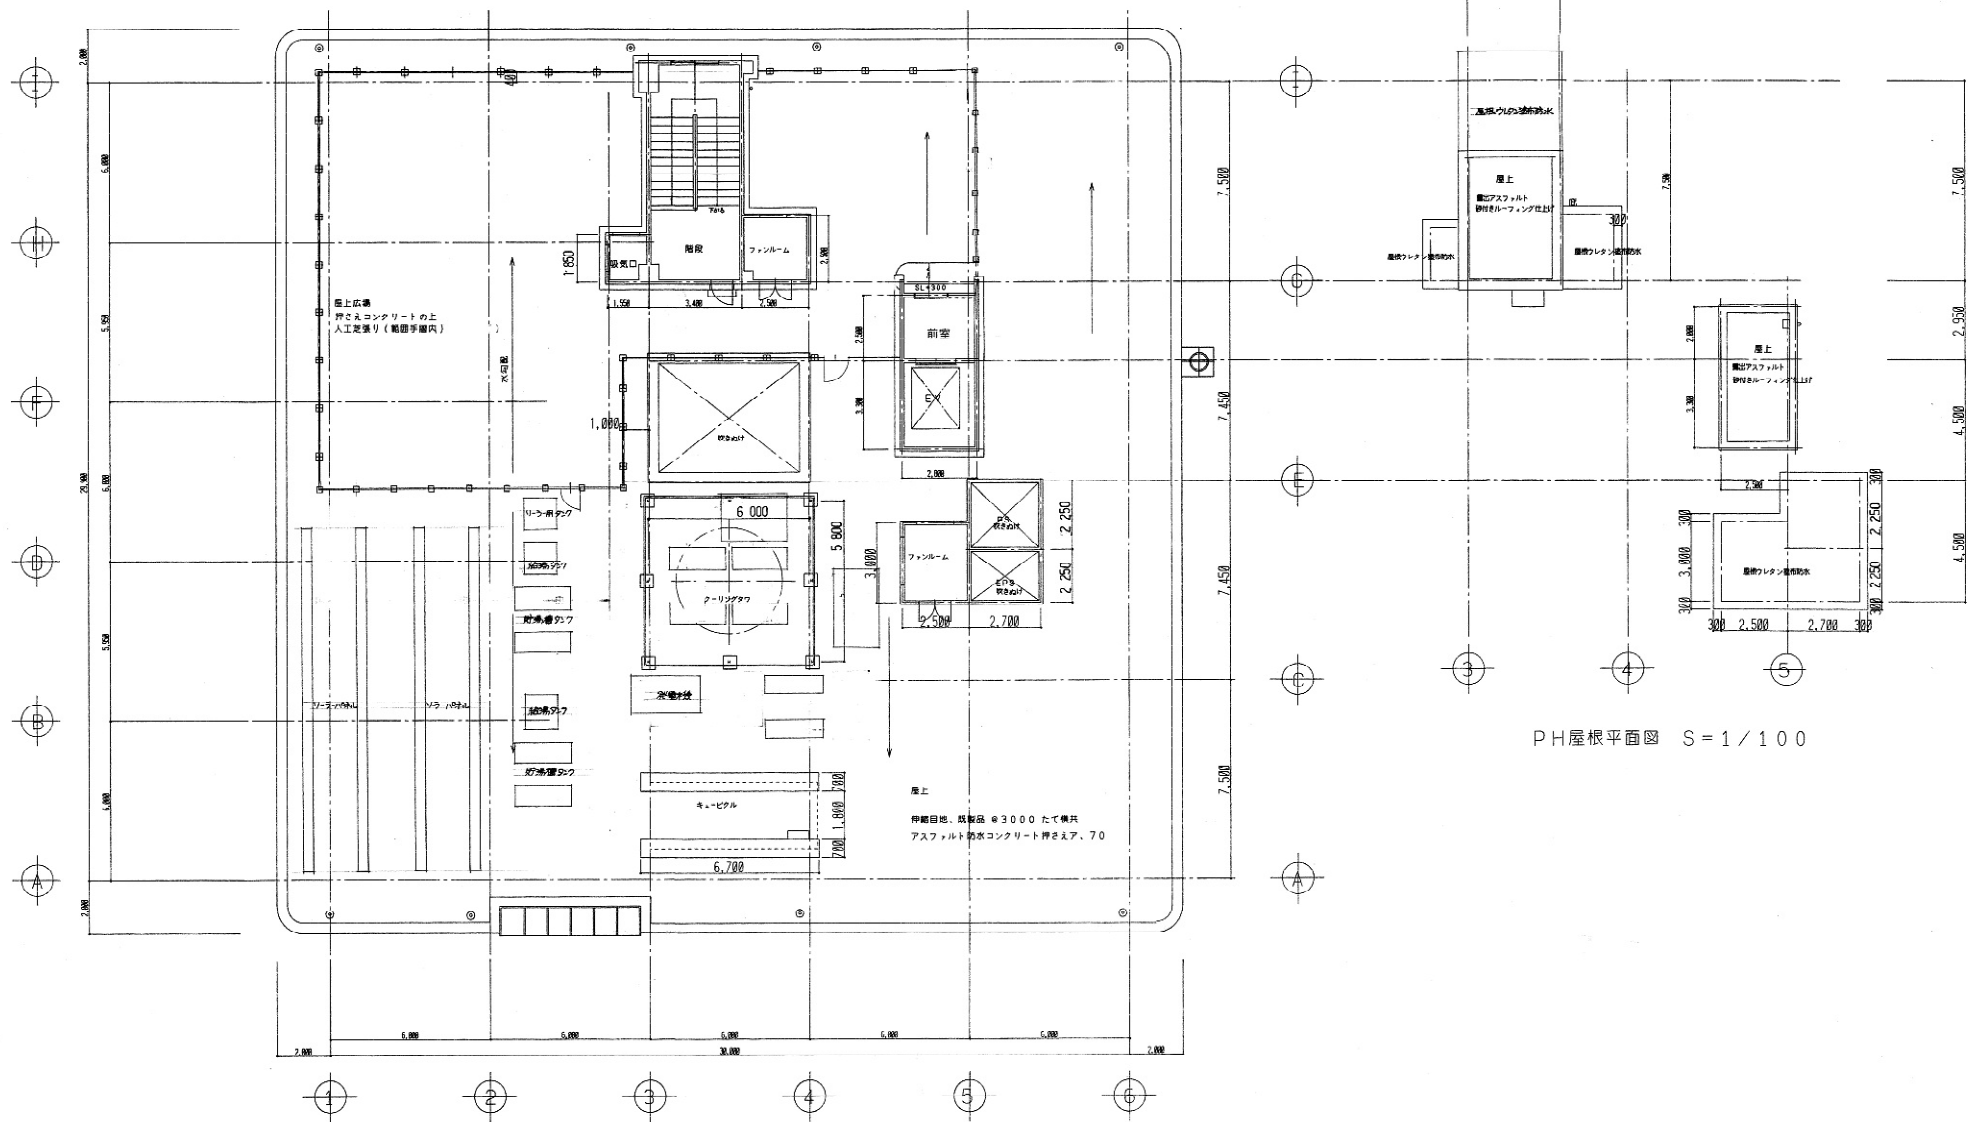


屋上平面図 S = 1 / 100

PH屋根平面図 S = 1 / 100

記号	注
A	コンクリート打散し 破砕タイル
B	50角 磁器タイル
C	ガラスブロック
D	化粧目地 25×15
E	化粧目地 15×15
F	アルミ庇 (付・アビス)
G	アルミ壁面 15×15
H	縦断タイル
I	化粧タイル
J	ガラスブロック 15×15

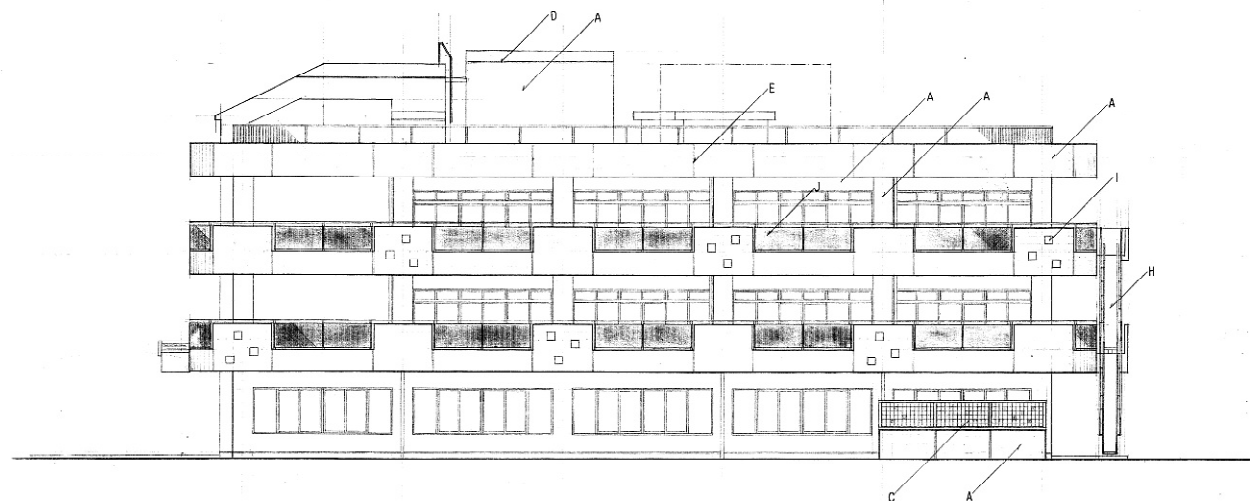

南侧立面図 S1:100

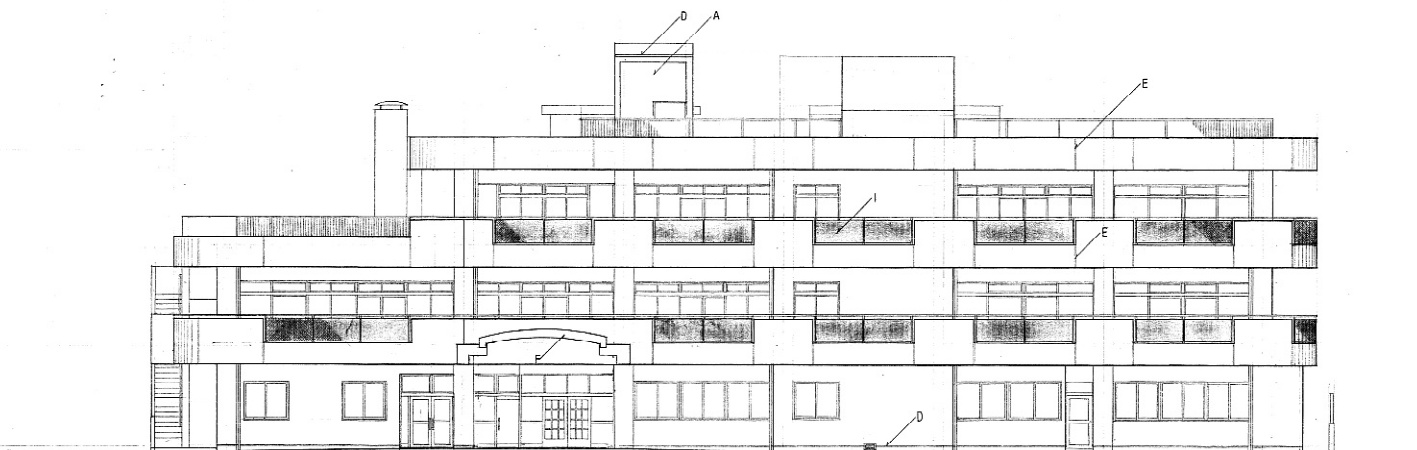


西侧立面図 S1:100


工事名	高津区内特別養護老人ホーム新築工事	日付	H10.5	No.	16
図名	南侧立面図, 西侧立面図	縮尺			A
川崎市まちづくり局施設整備部	1 級建築士登録 第64866号	主筆	新谷 正	監案	

★ 1/31 1/31


記号	内 上
A	コンクリート打敷し直付タイル
B	50角 磁器タイル
C	ガラスブロック
D	瓦葺目地 25×15
E	化粧目地 15×15
F	アルミ板(カラーアルミ)
G	アルミ板(黒色)
H	鋼板(黒色)
I	化粧タイル
J	カラータイル(バリエーション)

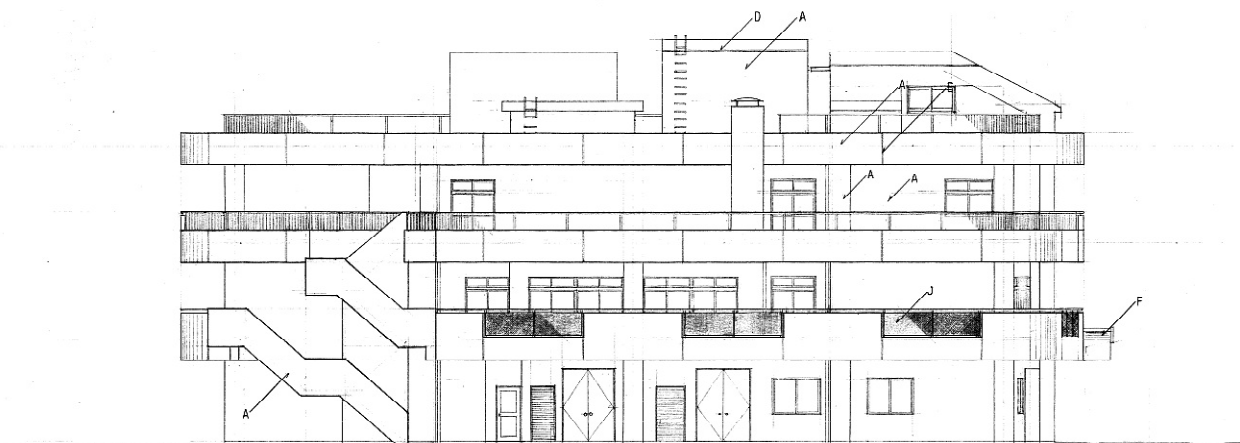


北側立面図 S1:100

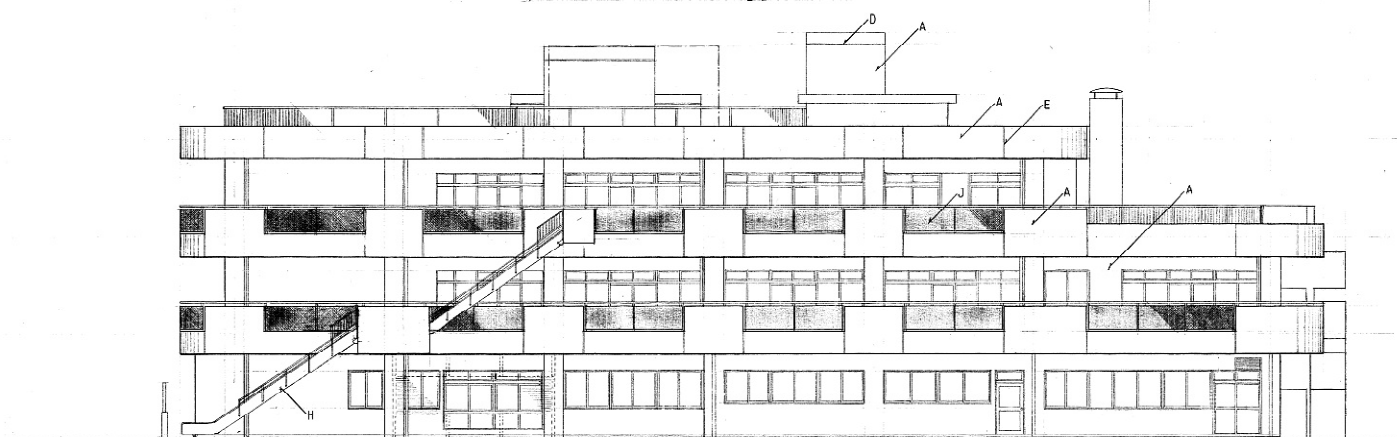

東側立面図 S1:100

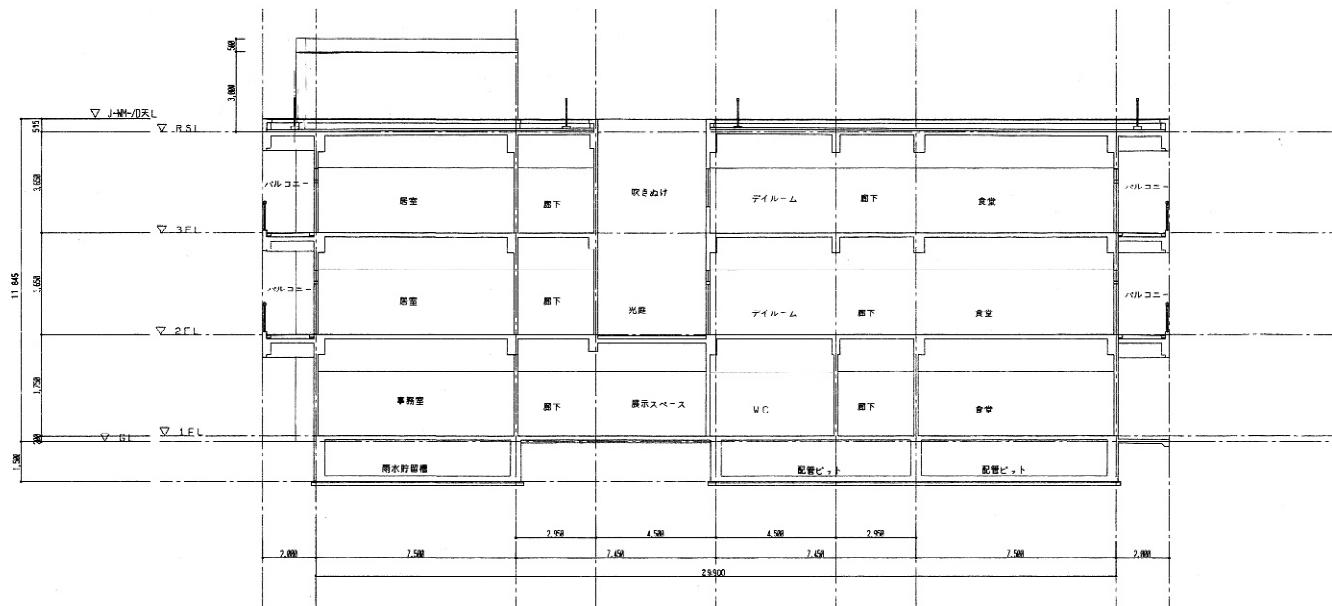

東-西断面図 S=1/100

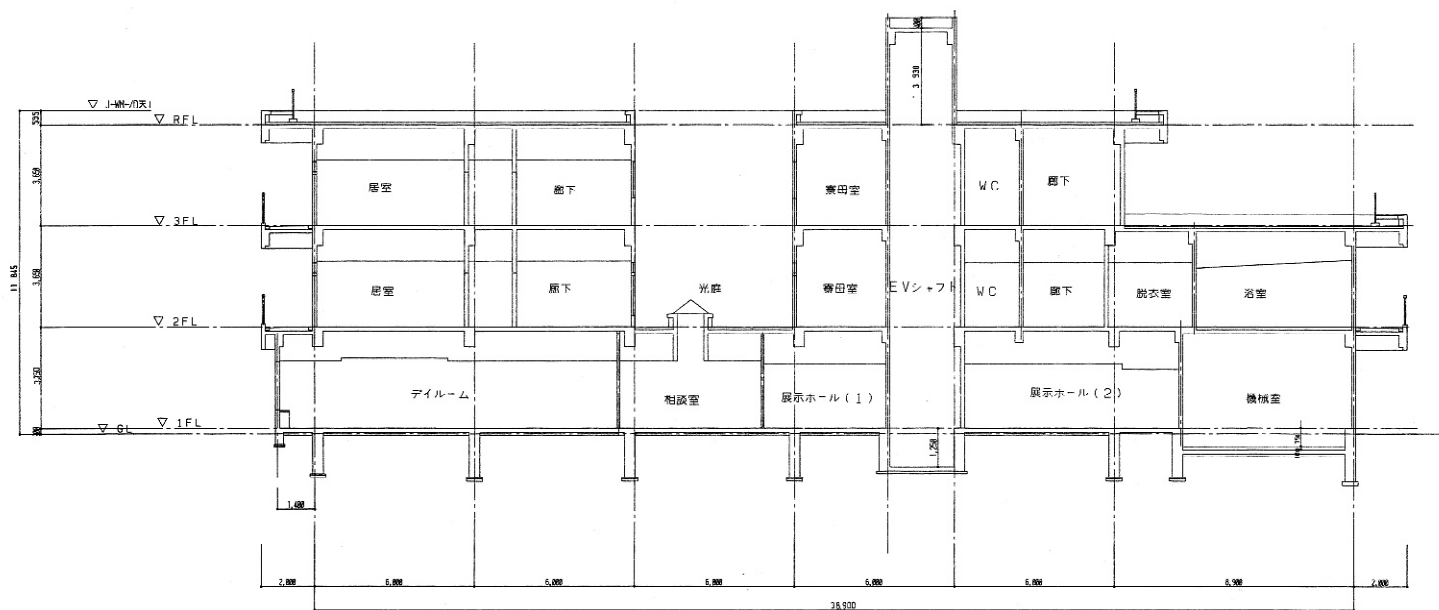

南-北断面図 S=1/100

工事名	市庁内特別美術館新築工事	日付	H10.5	No.	18
図名	断面図	縮尺	1/100	本数	18
川崎市まちづくり局施設整備部	1級建築士登録 第84886号	新谷 正			