




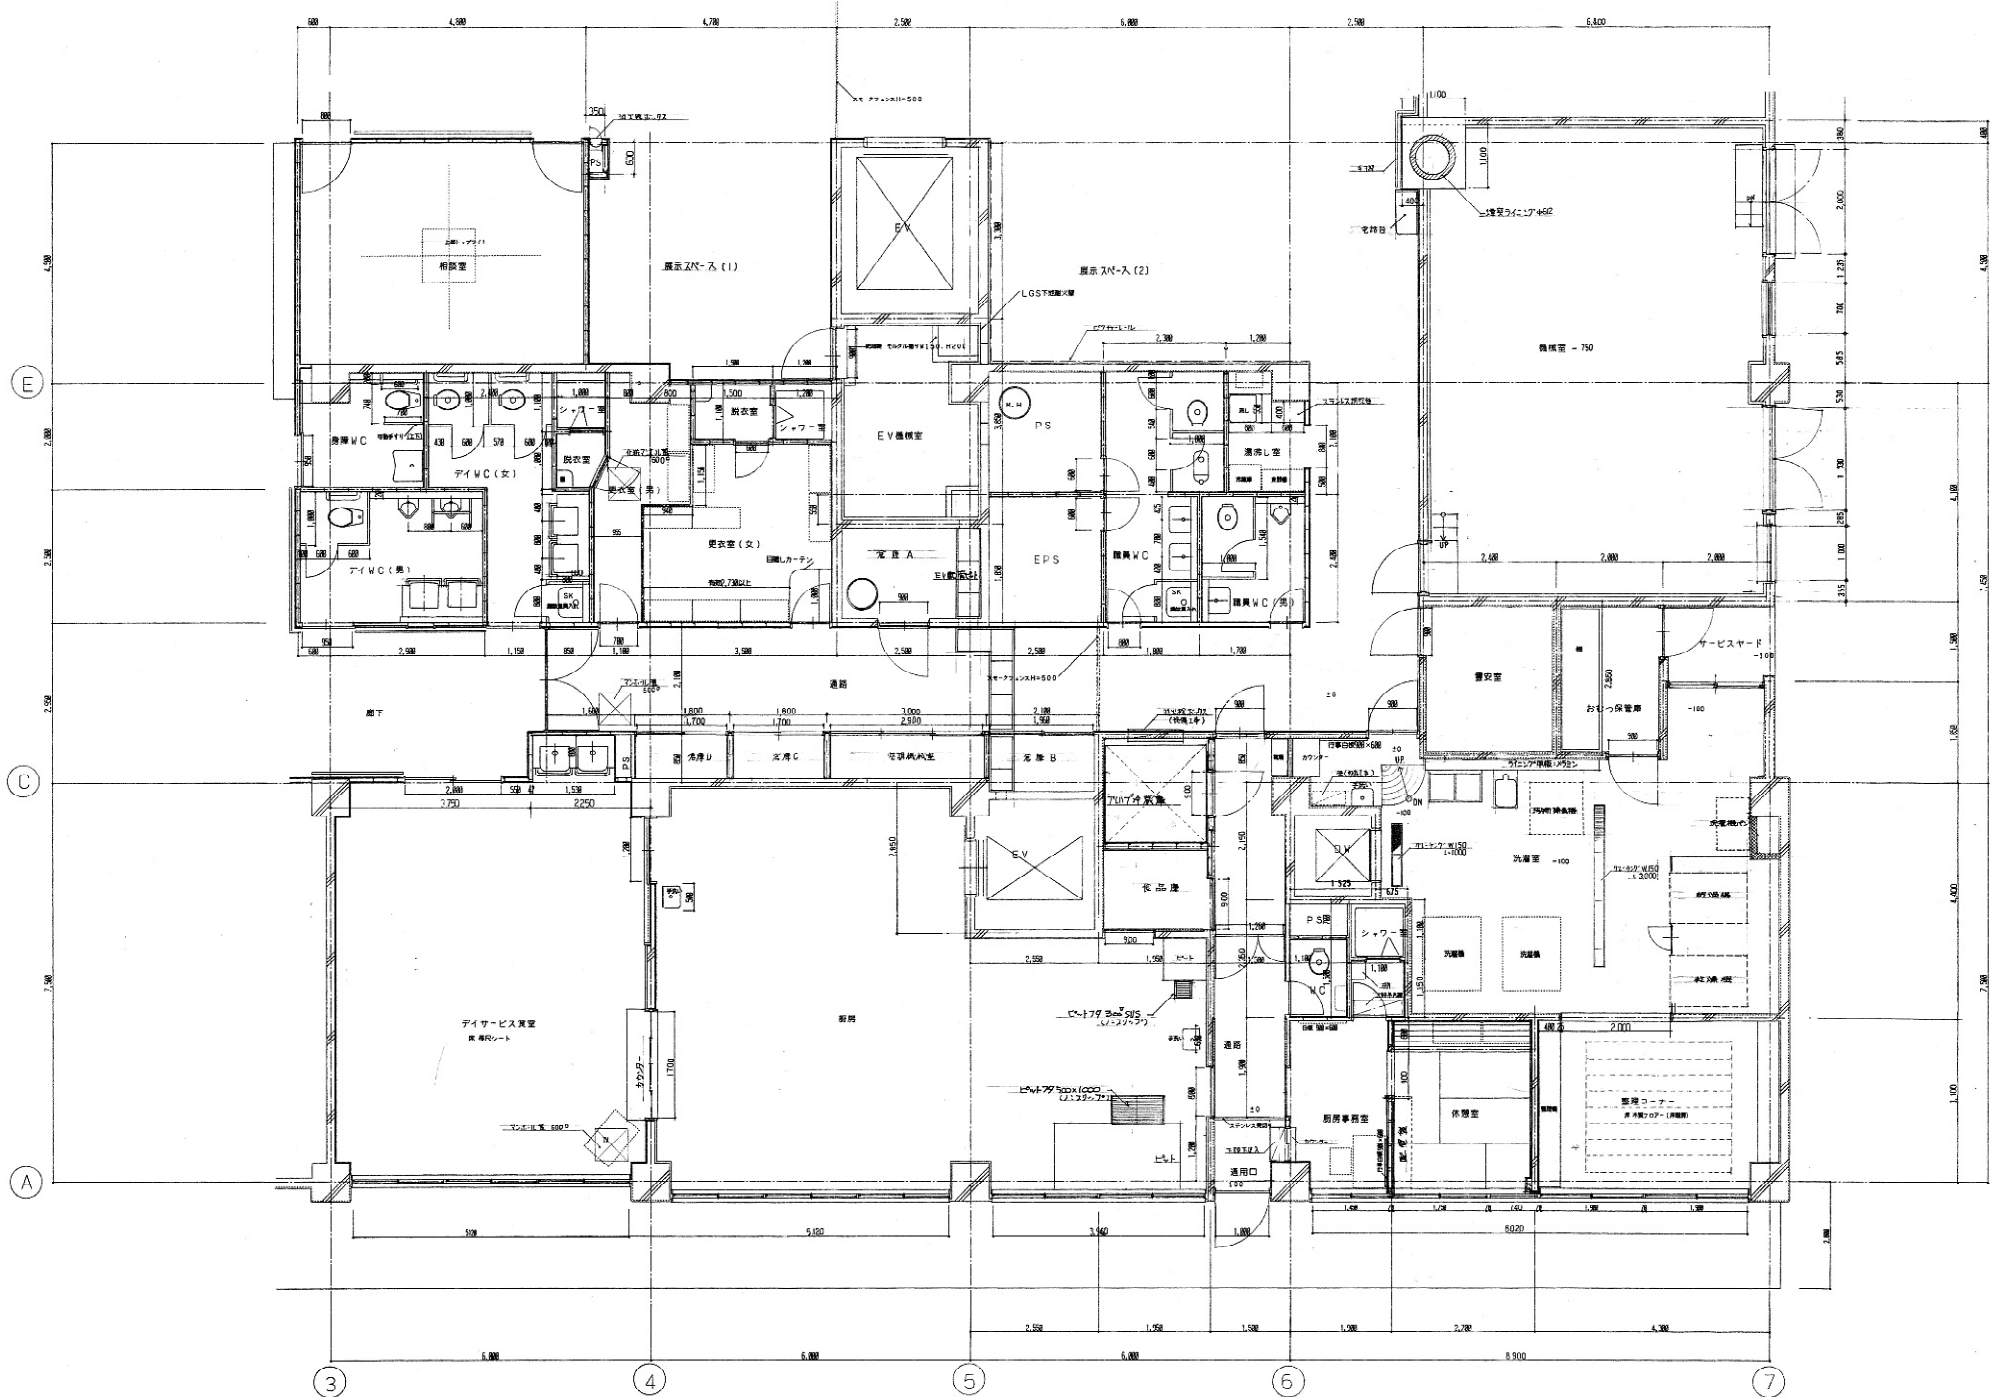


1階平面詳細図 S=1/50

工事名	高津区内特別養護老人ホーム新築工事	図名	1階平面詳細図	縮尺	H10.5	ページ	20
設計者	川崎市まちづくり局施設整備部	監理者	新谷 正	作成者		承認者	

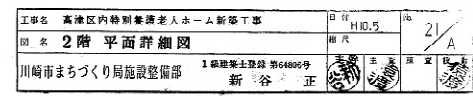


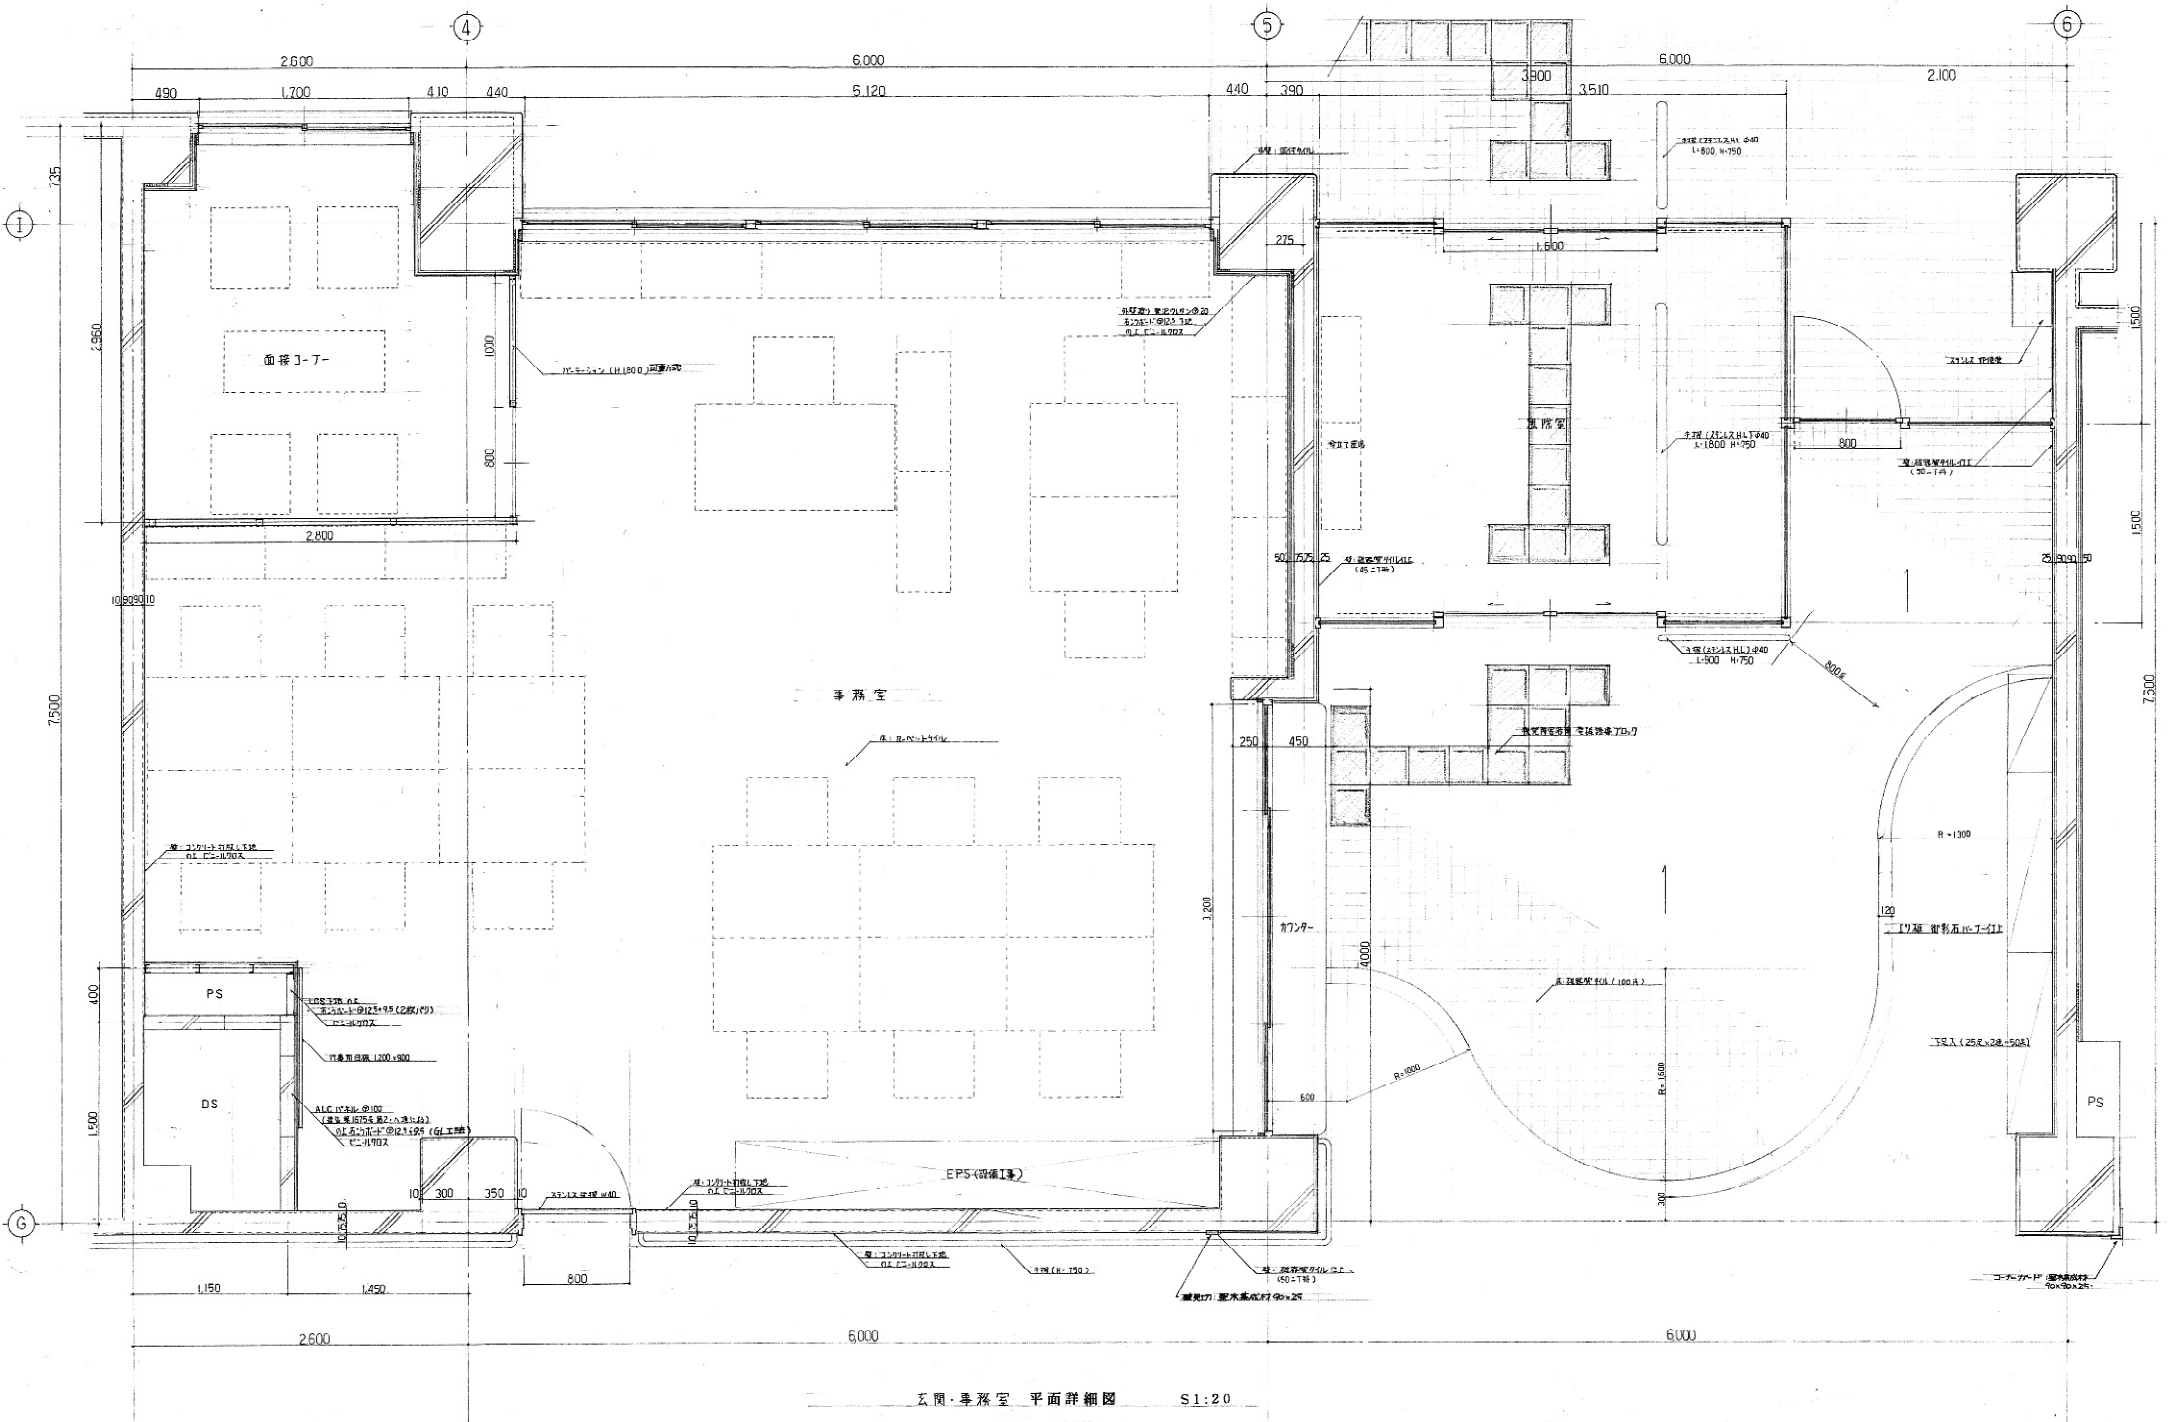


工事名	高津区内特別養護老人ホーム新築工事	日付	H10.5	頁	24
図名	玄関・事務室 平面詳細図	図尺	1/20	図	A
川崎市まちづくり局施設整備部	工務課 建築士登録 第64886号	主務	新谷 正	監理	

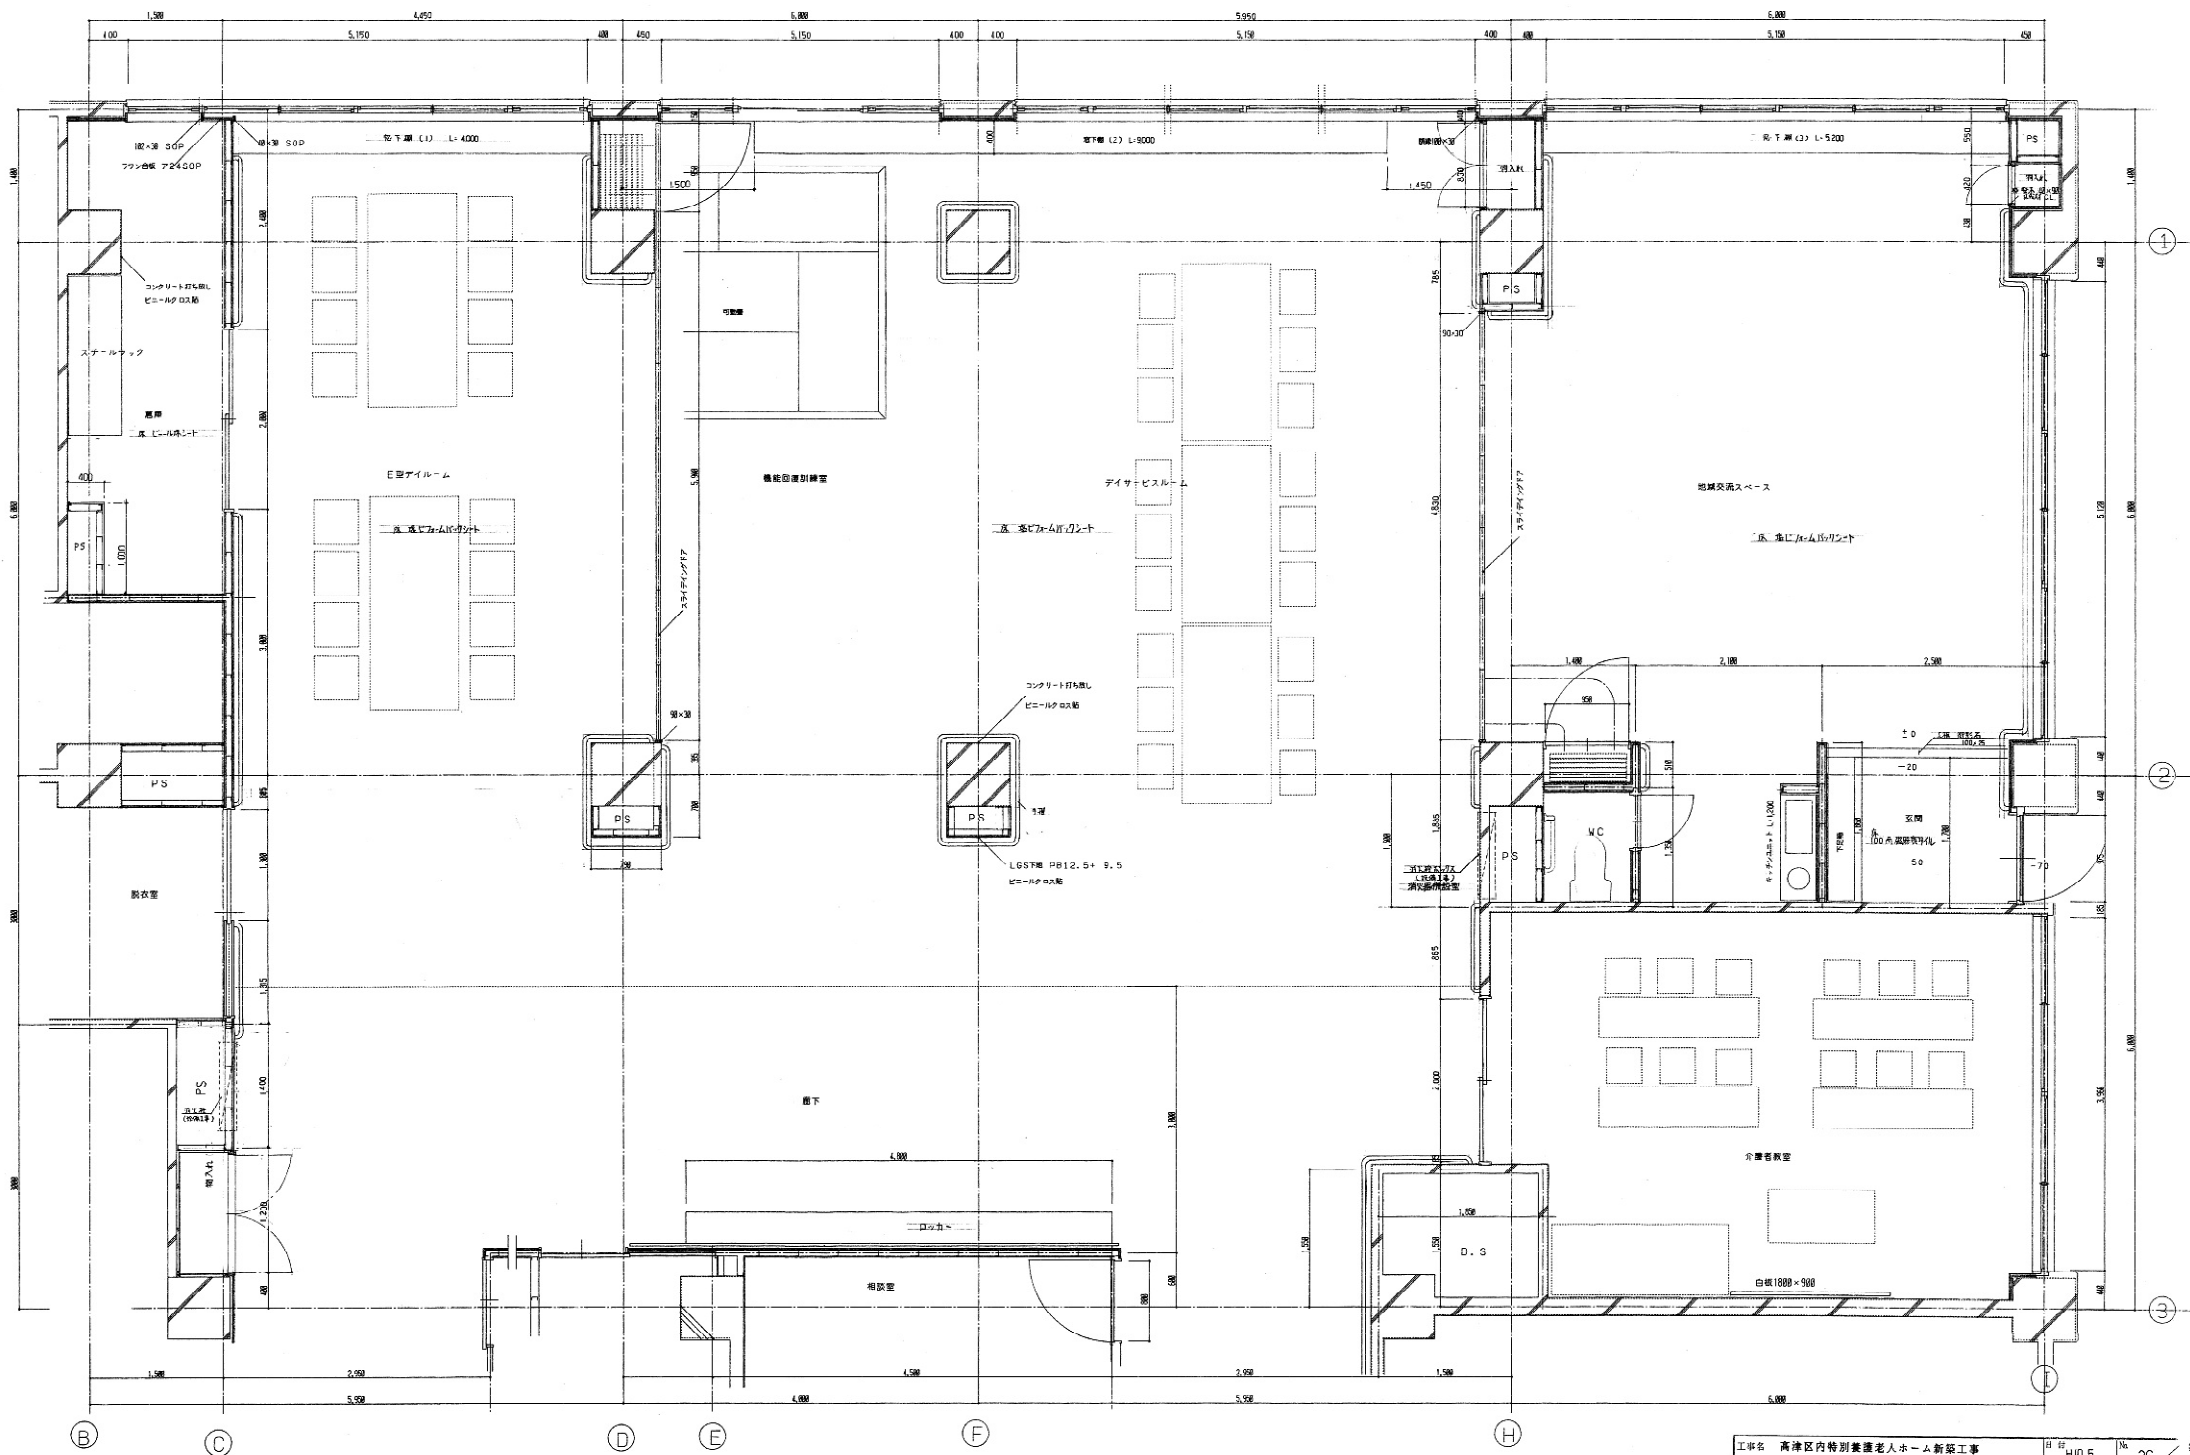


デイサービス平面図 S=1/30

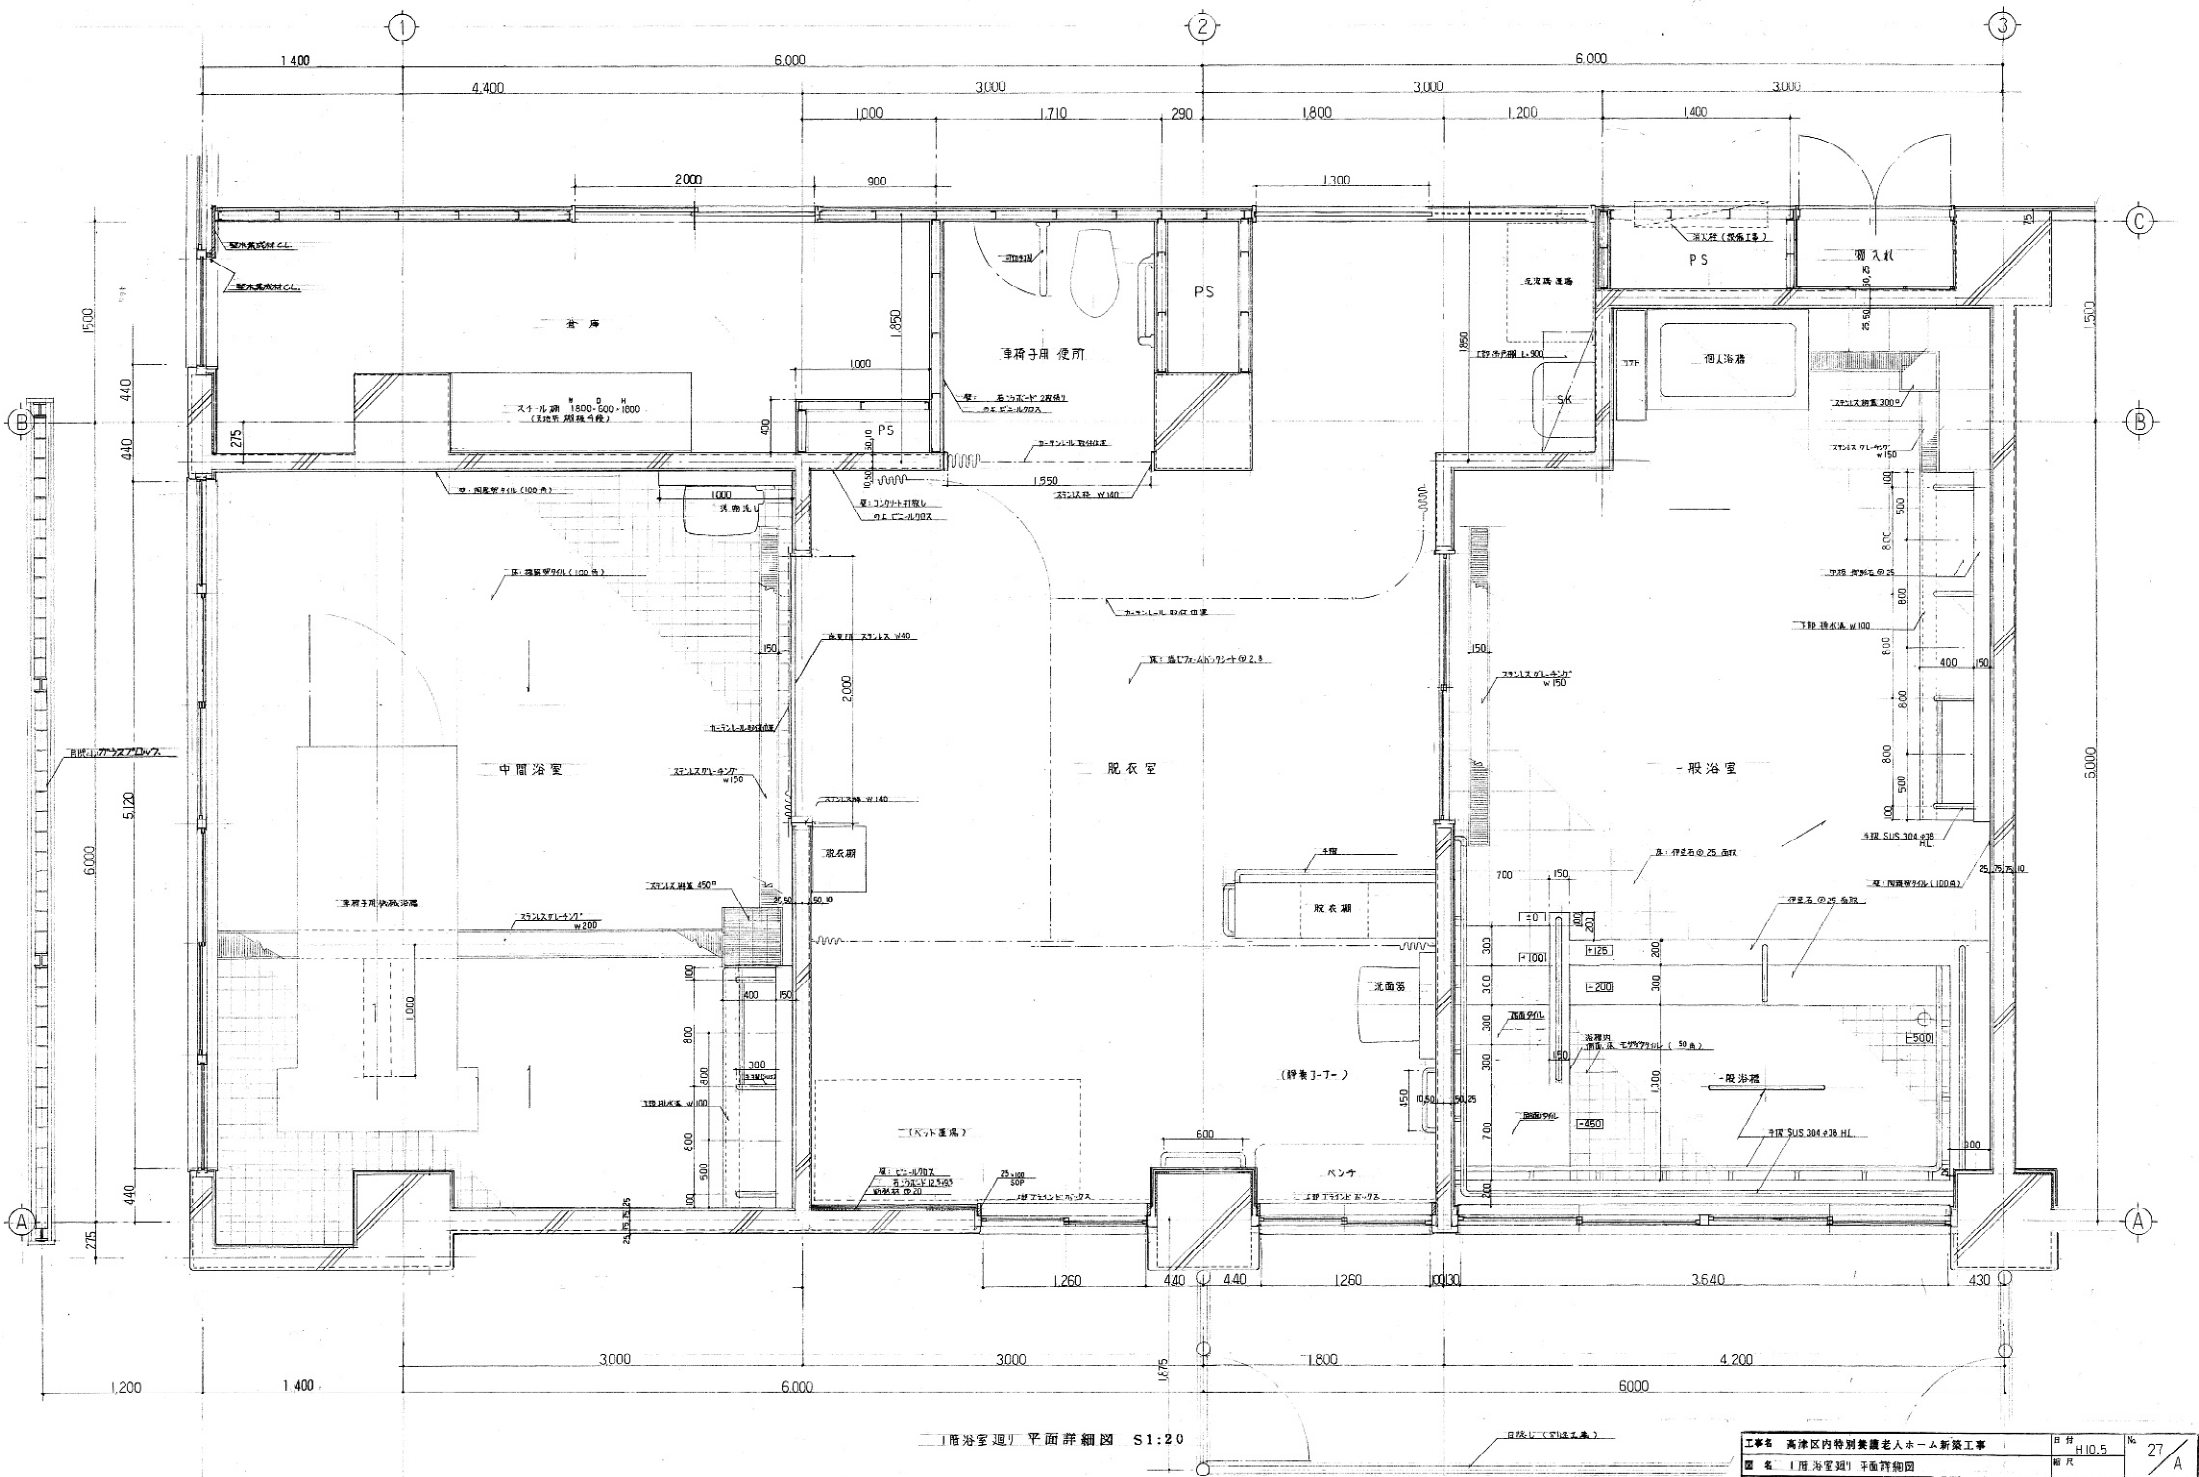


「浴室廻り」平面詳細図 S1:20

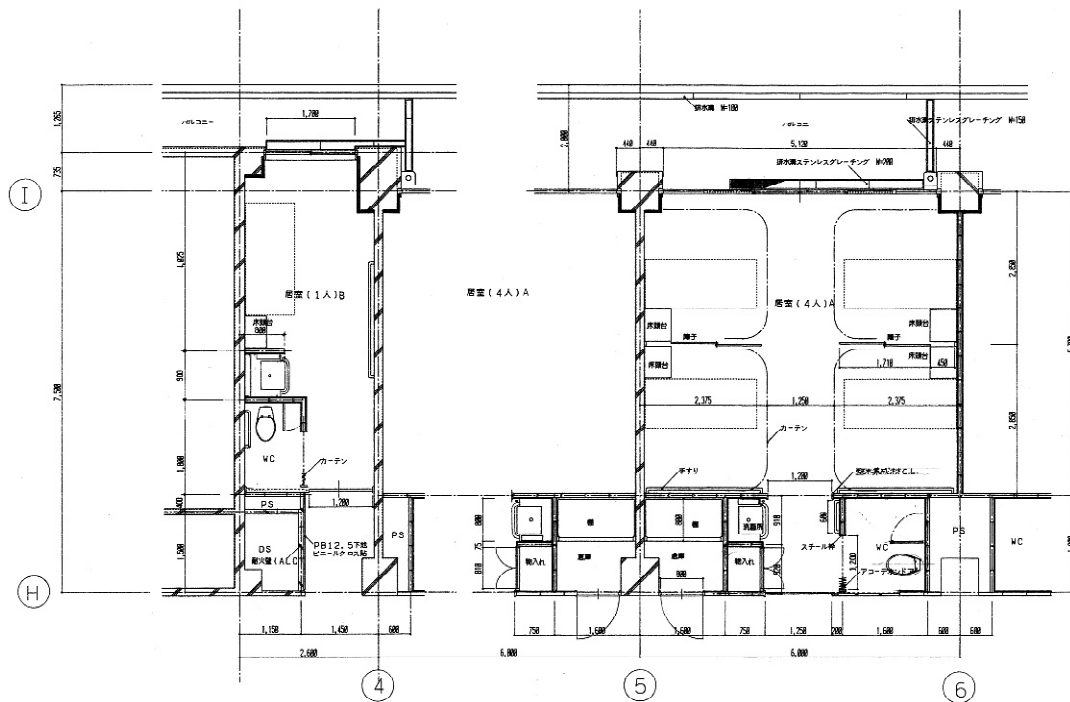


居室平面詳細図(1) S=1/50

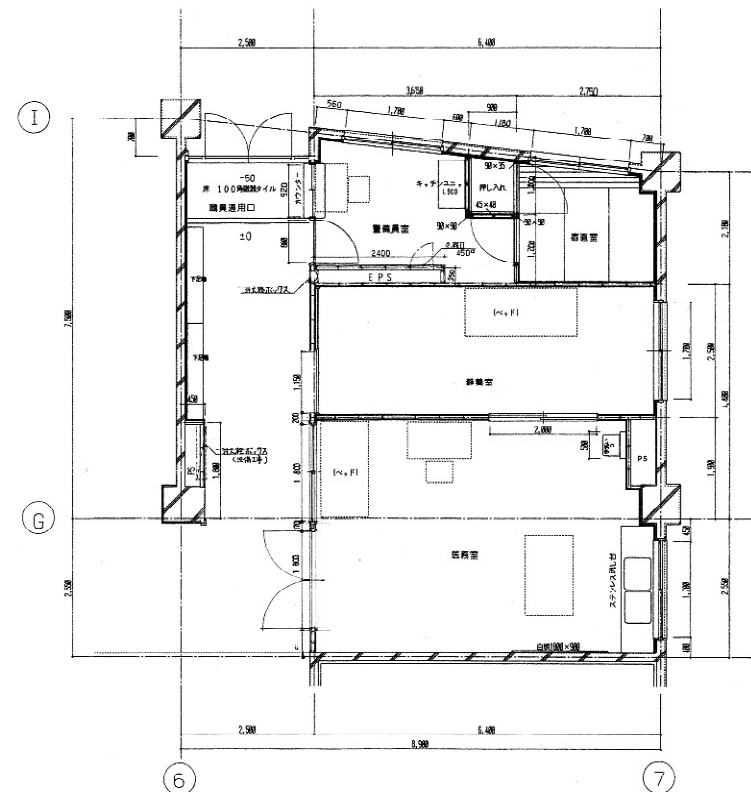

医務室・静養室平面詳細図 S=1/50

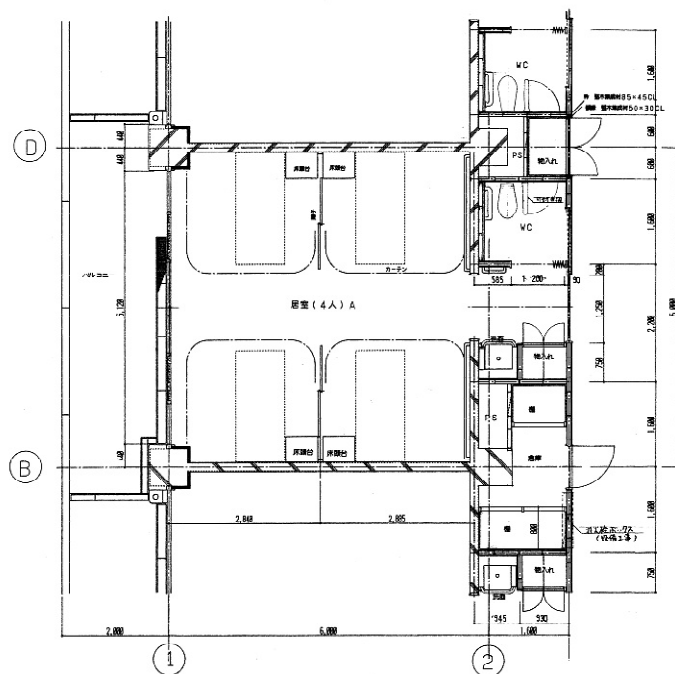

居室平面詳細図(2) S=1/50

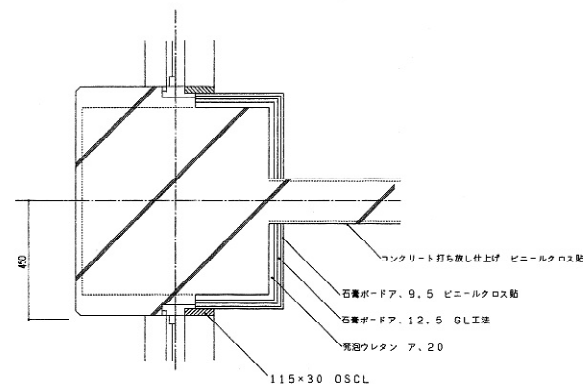

柱廻り詳細図 S=1/10

