




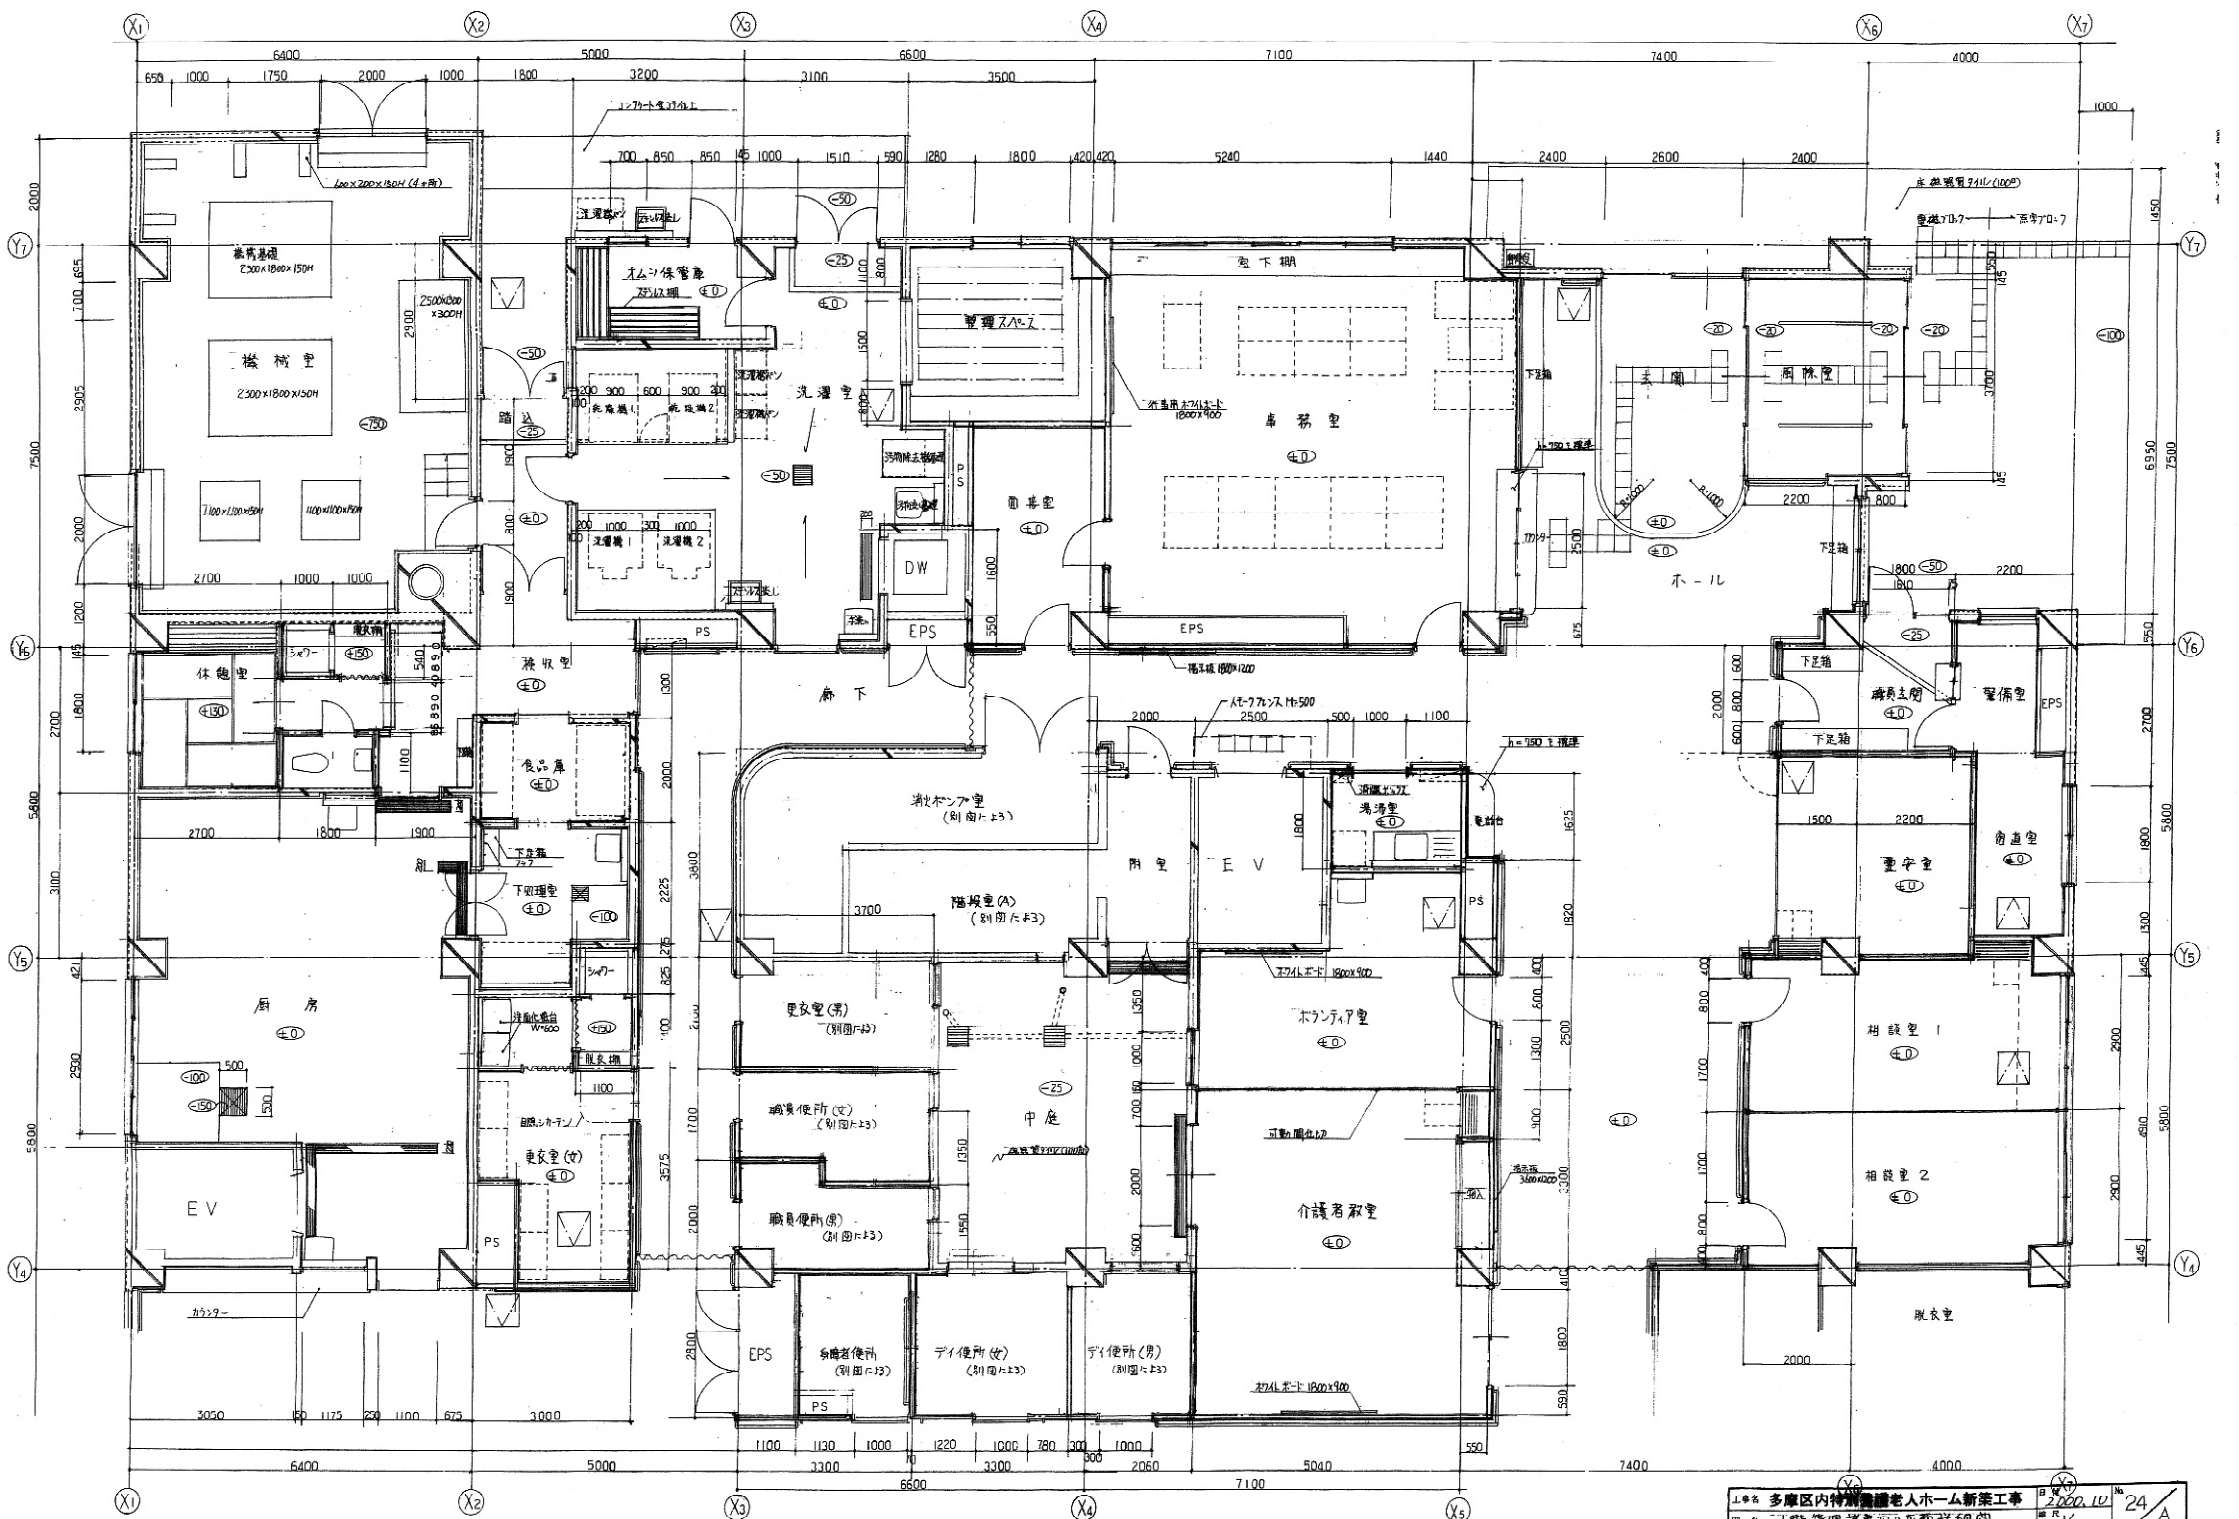

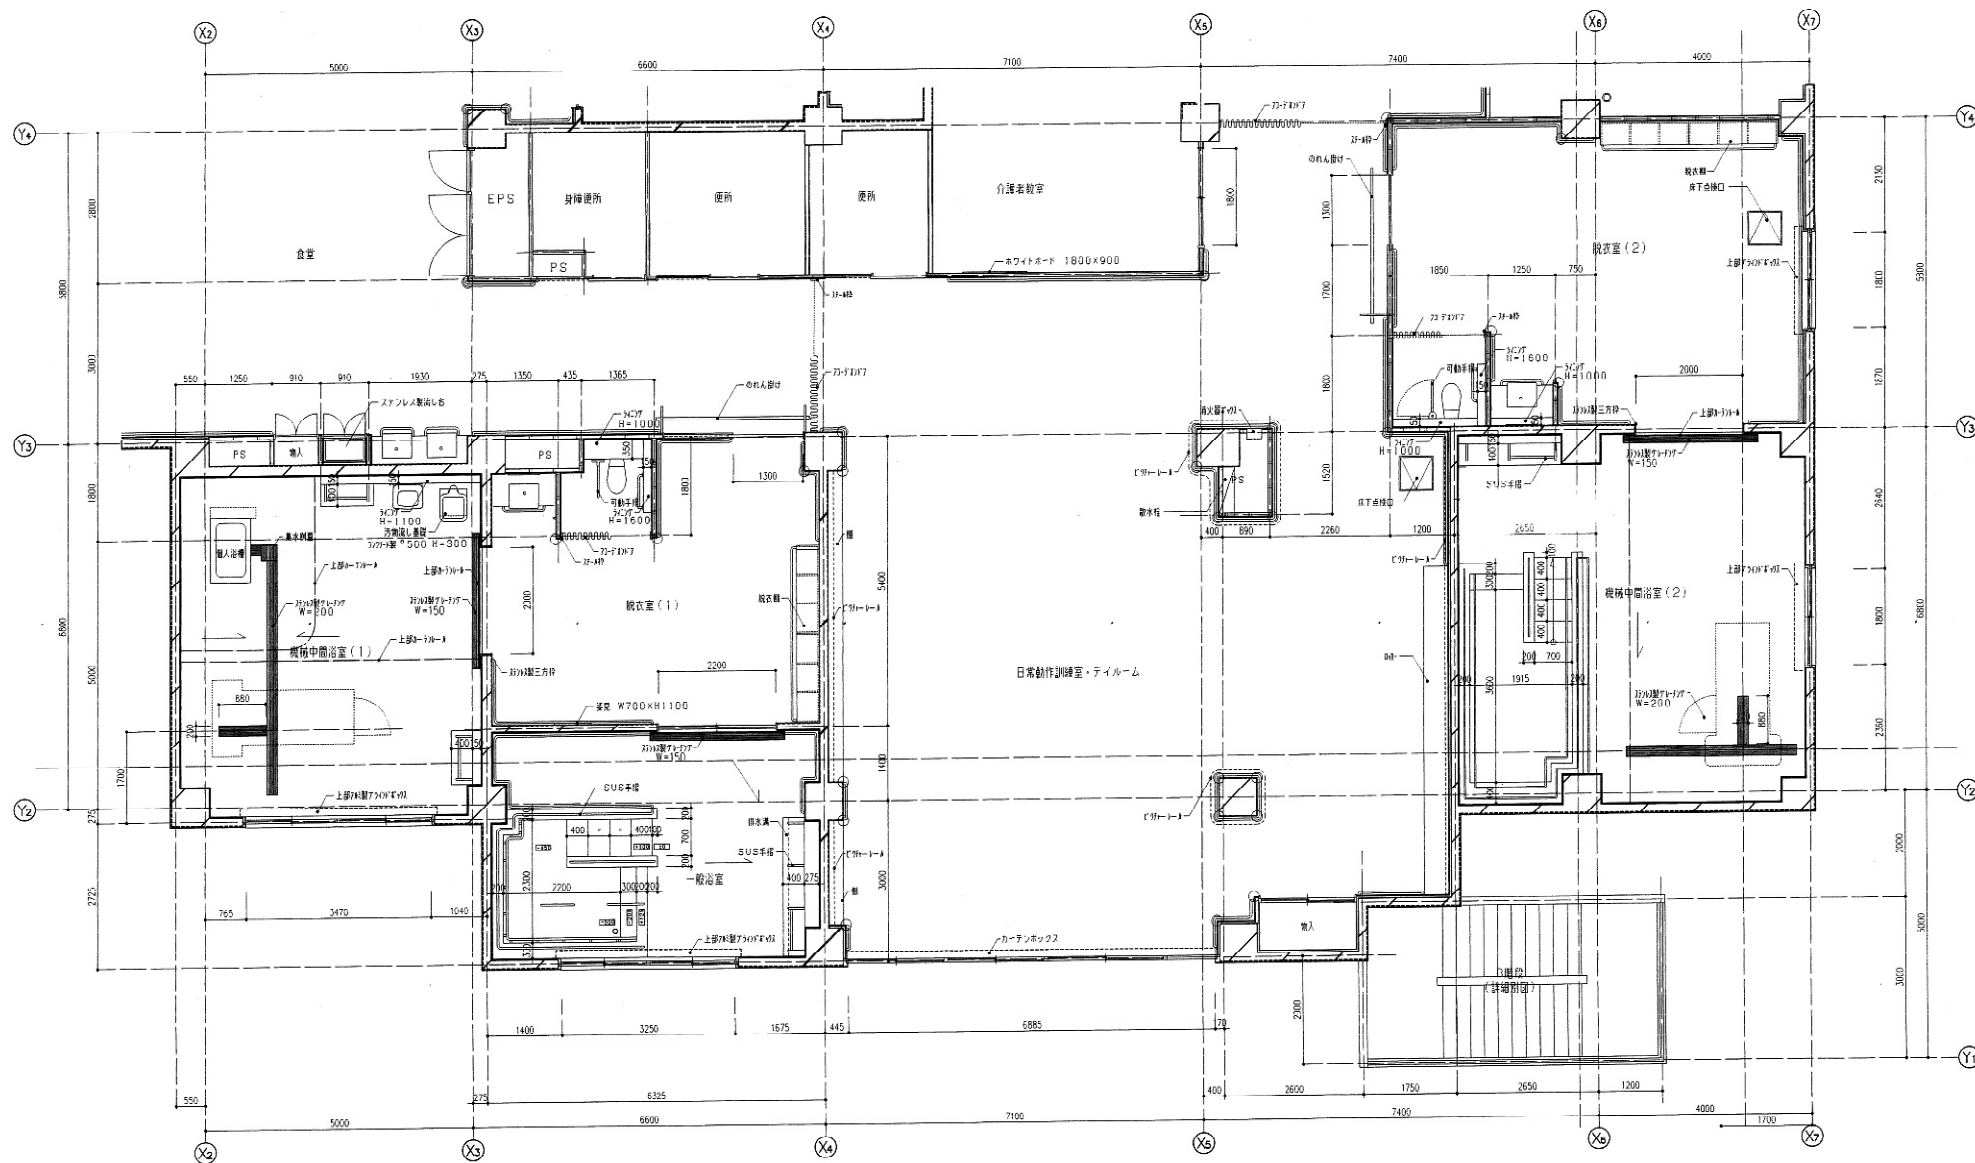


※ ○: 3-Floor取付位置を示す。

(株)アーク設計	工事名	多摩区内特別養護老人ホーム新築工事	日付	2000.10.25
一級建築士登録 第000002号	図名	1階浴室廻り平面詳細図	縮尺	1/50
建築 宇都宮	川崎市まちづくり局施設整備部	一級建築士登録 第78032号	設計	田中 賢

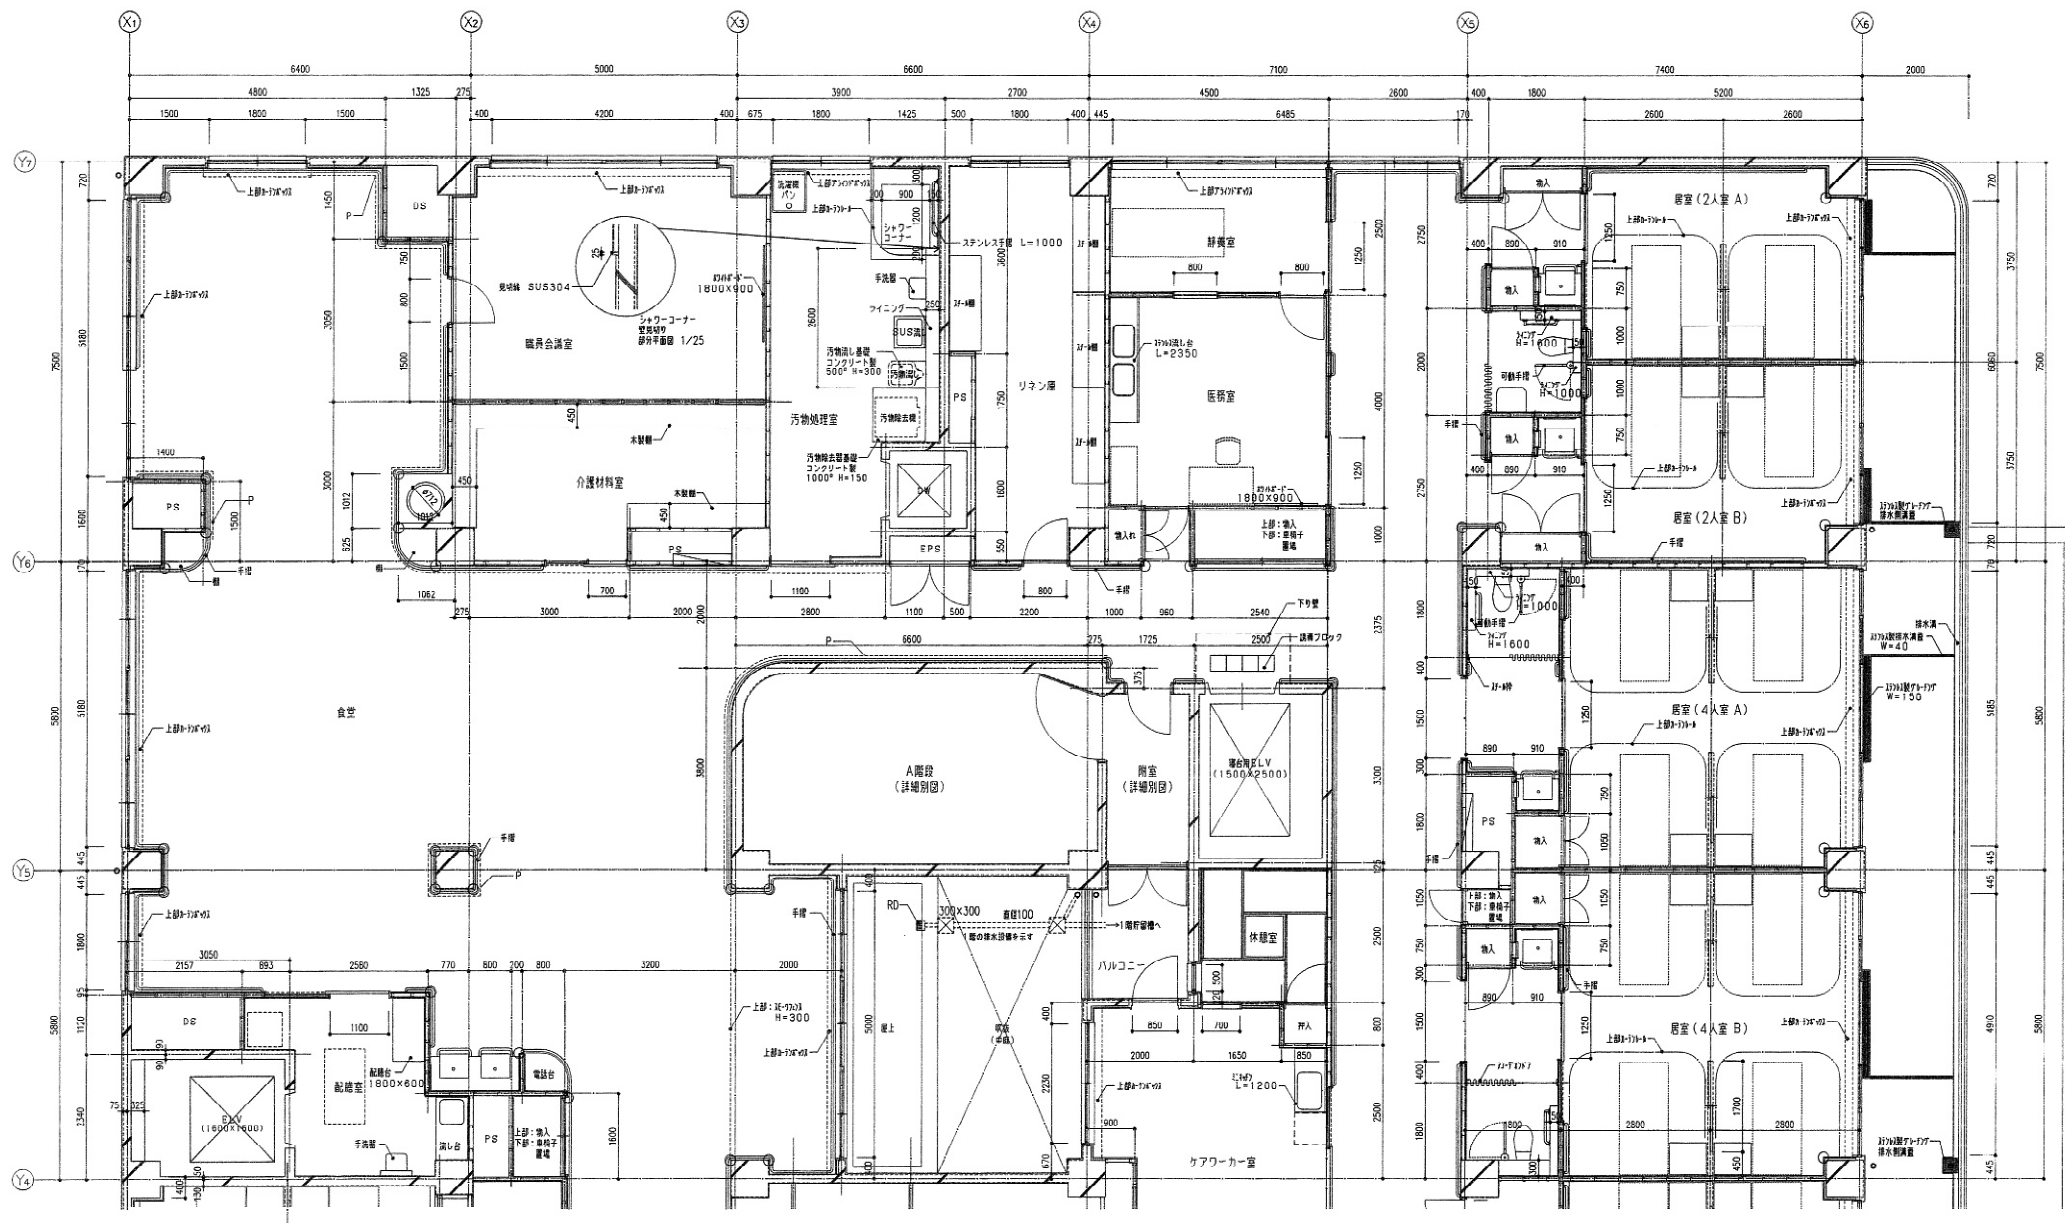


○：トイレ・バス・洗面位置を示す。
 ※：ピッチャーレール取付位置を示す。

(株)アーク設計		多摩区内特別養護老人ホーム新築工事		日付	2009.10
一級建築士登録 第06062号	図名	2階平面図(4000)		縮尺	1/50
棟名	川崎市まちづくり局設置施設	一級建築士登録 第780324号		設計	田中 豊
棟名		川崎市まちづくり局設置施設		監理	田中 豊

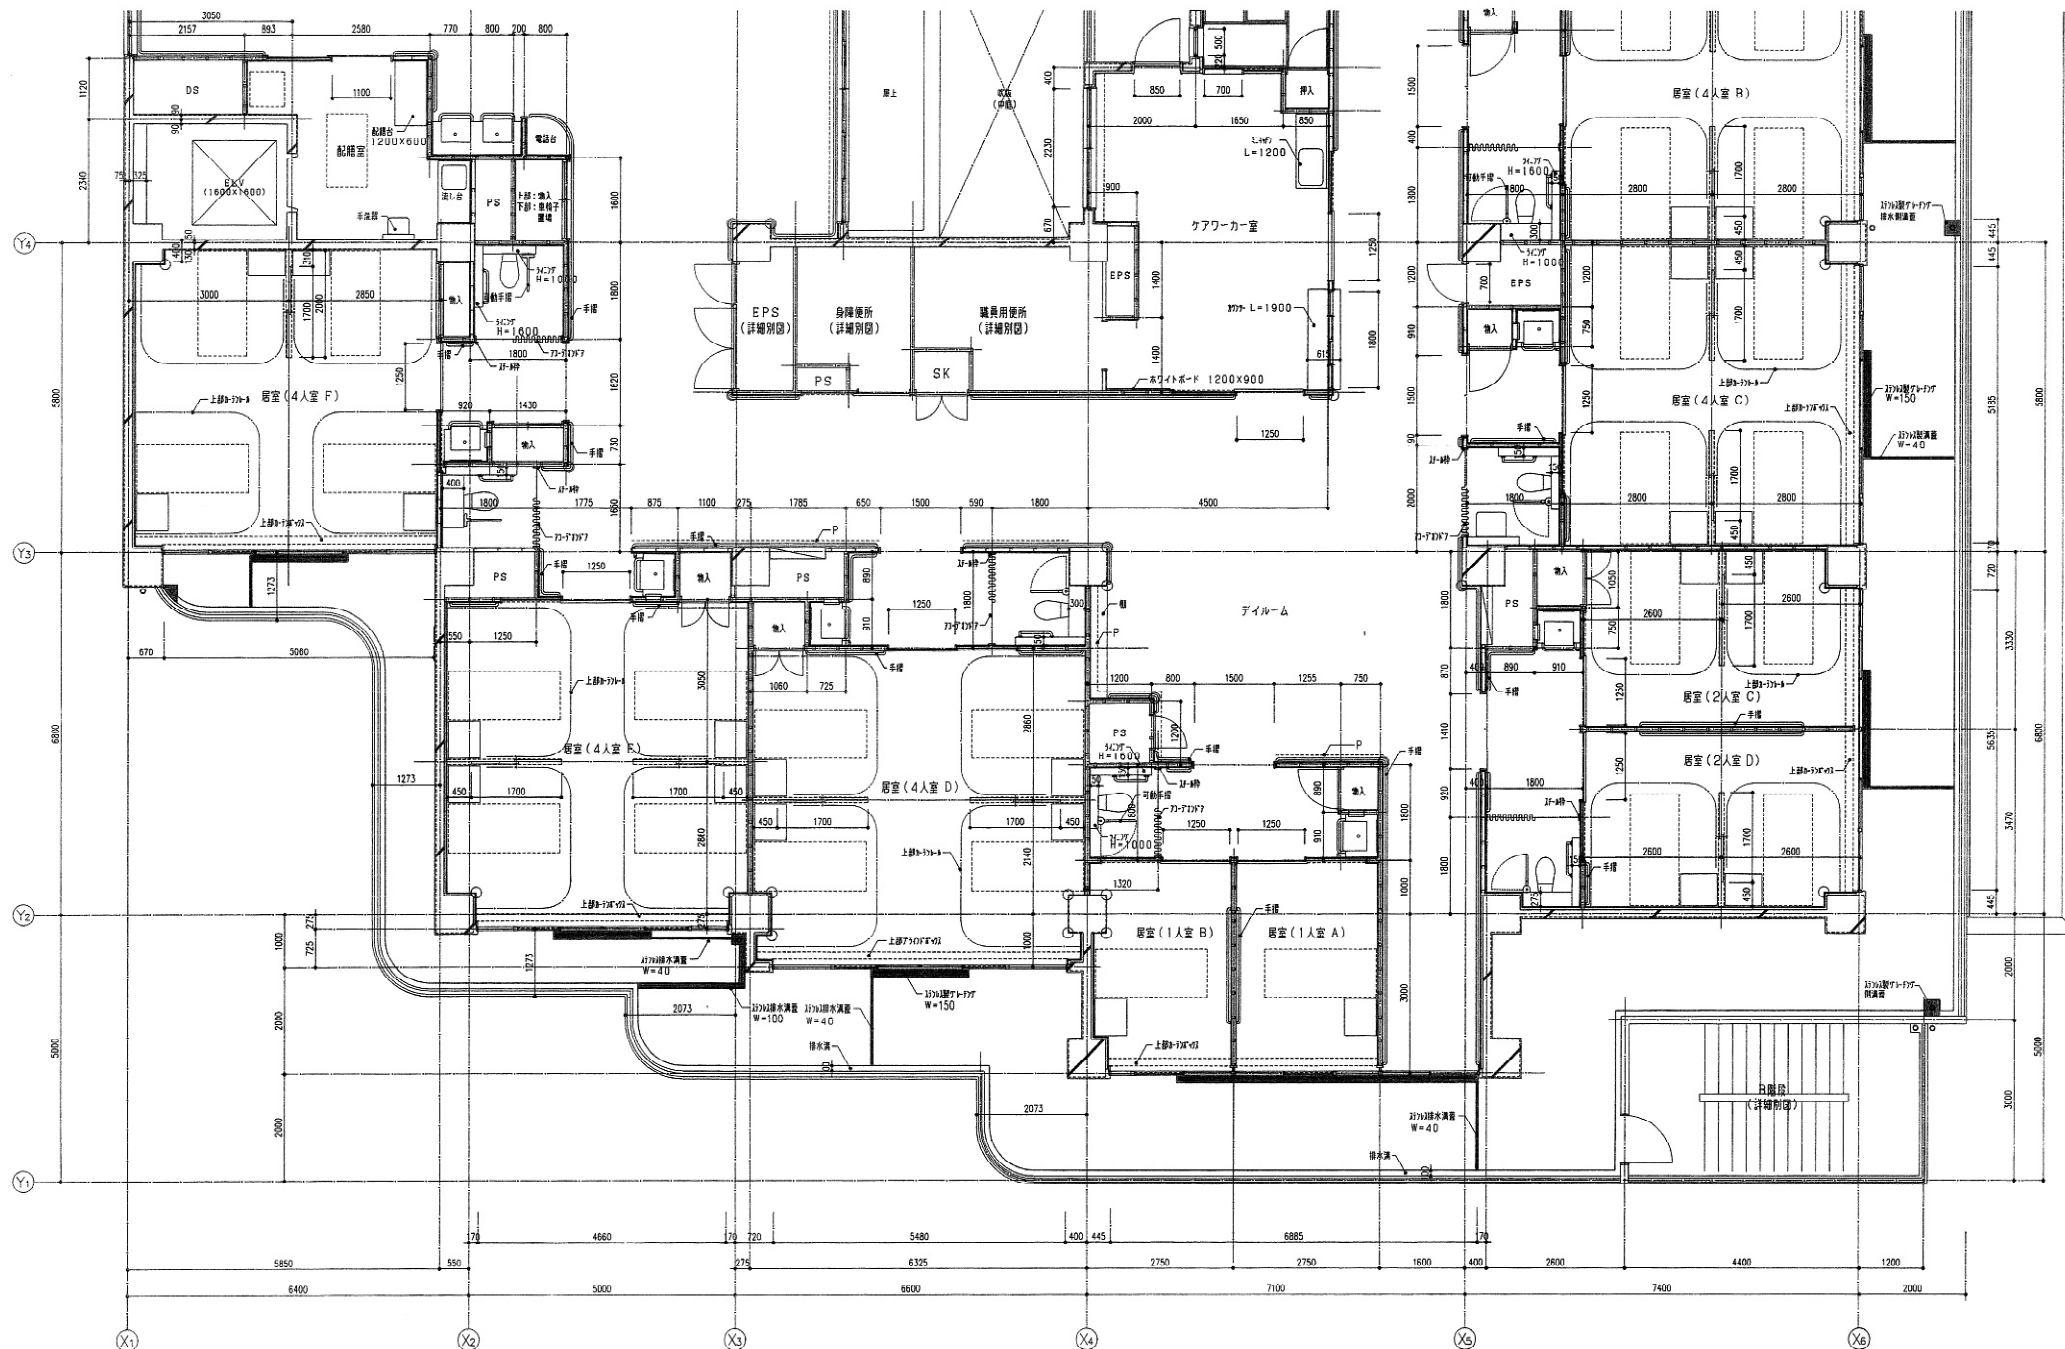


※ O: トイレ・洗面所・浴槽の位置を示す。
※ P: ピクチャールール位置を示す。

(株) アーク設計	工事名 多摩区内特別養護老人ホーム新築工事	日付 2000.10.27
一級建築士登録 第86062号	図名 2階平面詳細図 (2)	縮尺 1/50
柳瀬 幸彦	川崎市まちづくり局施設整備部	一級建築士登録 第78012号 田中 豊

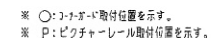

(株)アーク設計	工事名	多摩区内特別養護老人ホーム新築工事		日付	2000.10.28	No.	28
一級建築士登録 第68062号	国名	3階平面詳細図(1)		概尺	1/50		A
柳瀬 孝彦	川崎市まくりくり局施設整備部	一級建築士登録 第78032号	田中 豊	製図者	承認者	監理者	

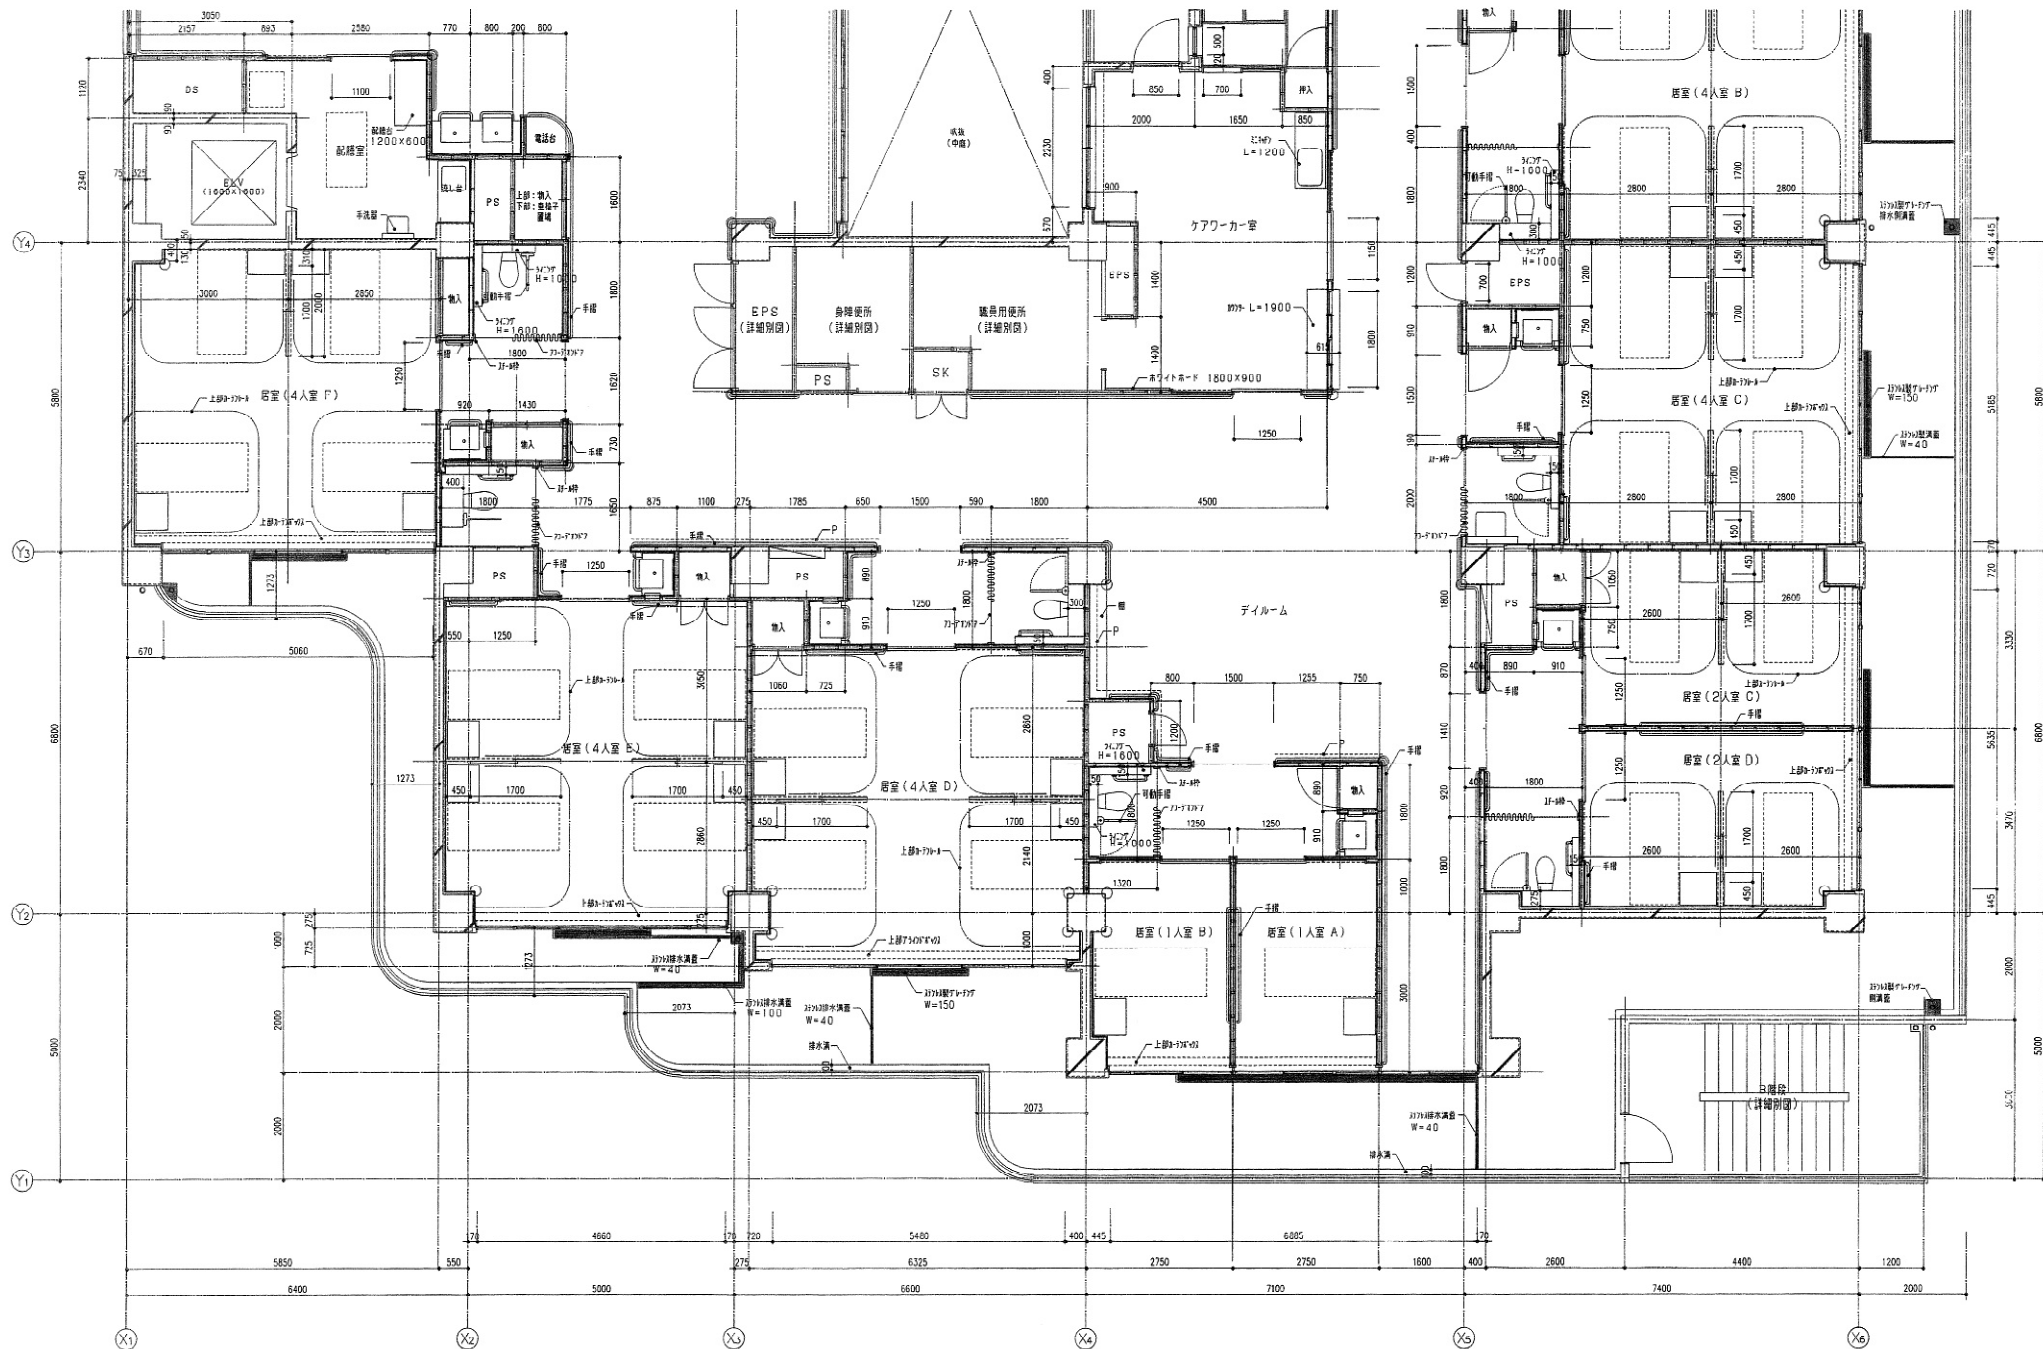

※ 〇：トイレ、△：洗面台位置を示す。

(株) アフ設計	工事名	多摩区内特別養護老人ホーム新築工事	R 2000.10.29
一級建築士登録 第80002号	図名	3階平面詳細図 (2)	縮尺 1/50
柳瀬 肇彦	川崎市まちづくり局施設整備部	一級建築士登録 第78032号 田中 豊	図章