


高津区内特別養護老人ホーム新築
通信設備工事


図 面 リ ス ト

図面番号	図 面 名 称	縮 尺	図面番号	図 面 名 称	縮 尺
1/38	図面リスト	—	20/38	電気時計設備系統図	—
2/38	配置図・案内図	S=1/250	21/38	電気時計設備1階平面図	S=1/100
3/38	通信設備工事特記仕様書	—	22/38	電気時計設備2階平面図	S=1/100
4/38	通信設備工事概要書	—	23/38	電気時計設備3階平面図	S=1/100
5/38	工事区分表	—	24/38	TV共聴設備系統図	—
6/38	電話, TV共聴設備引込み・インターホン設備場内平面図	S=1/200	25/38	TV共聴設備1階平面図	S=1/100
7/38	電話設備仕様書・機器姿図(参考図)	—	26/38	TV共聴設備2階平面図	S=1/100
8/38	電話設備系統図・終端盤姿図(参考図)・端子盤材料表	S=1/30	27/38	TV共聴設備3階平面図	S=1/100
9/38	電話設備1階平面図	S=1/100	28/38	インターホン・ナースコール設備機器姿図(参考図)-1	—
10/38	電話設備2階平面図	S=1/100	29/38	インターホン・ナースコール設備機器姿図(参考図)-2	—
11/38	電話設備3階平面図	S=1/100	30/38	インターホン・ナースコール設備系統図	—
12/38	電話, TV共聴設備RF平面図	S=1/100	31/38	インターホン・ナースコール設備1階平面図	S=1/100
13/38	拡声設備(非常・業務放送)機器姿図(参考図)	—	32/38	インターホン・ナースコール設備2階平面図	S=1/100
14/38	拡声設備系統図	—	33/38	インターホン・ナースコール設備3階平面図	S=1/100
15/38	拡声設備1階平面図	S=1/100	34/38	自動火災報知設備系統図	—
16/38	拡声設備2階平面図	S=1/100	35/38	自動火災報知設備1階平面図	S=1/100
17/38	拡声設備3階平面図	S=1/100	36/38	自動火災報知設備2階平面図	S=1/100
18/38	拡声設備RF平面図	S=1/100	37/38	自動火災報知設備3階平面図	S=1/100
19/38	電気時計・TV共聴設備機器姿図(参考図)	—	38/38	自動火災報知設備RF平面図	S=1/100

工事名 高津区内特別養護老人ホーム新築通信設備工事		日付 10.8	No. 1/38
図名 図面リスト		縮尺	
川崎市まちづくり局施設整備部		主 幹 主 査 関 重 設 計	

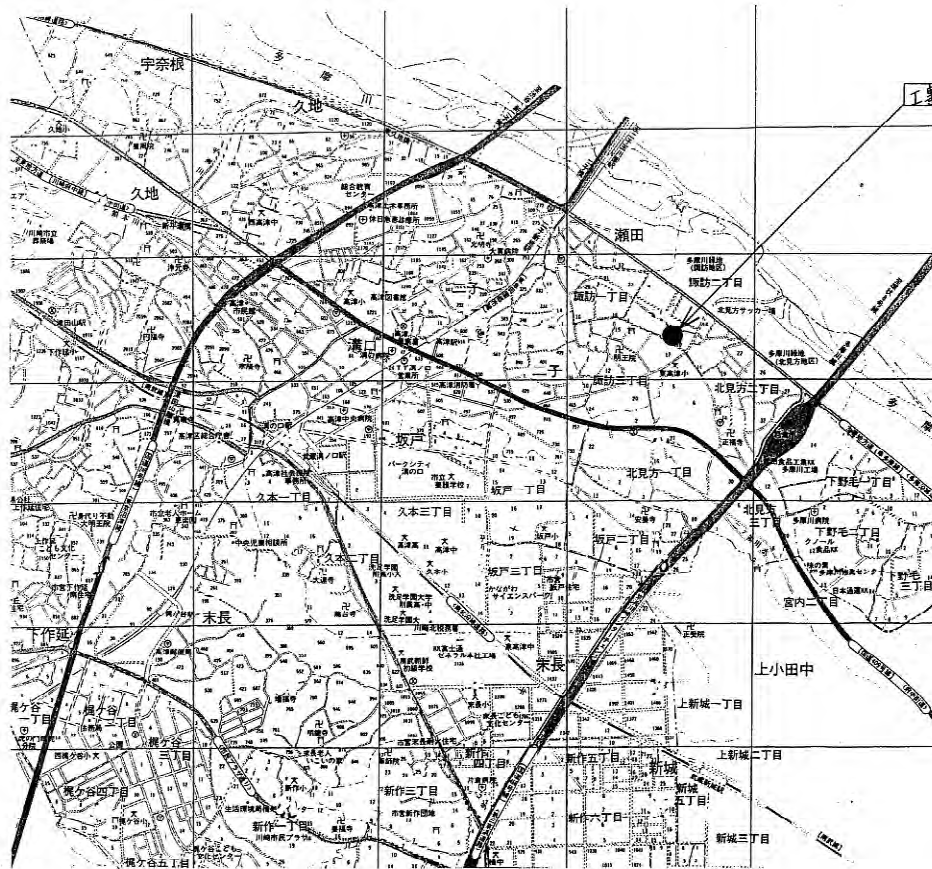

工事場所 川崎市高津区飯沼2丁目150番3

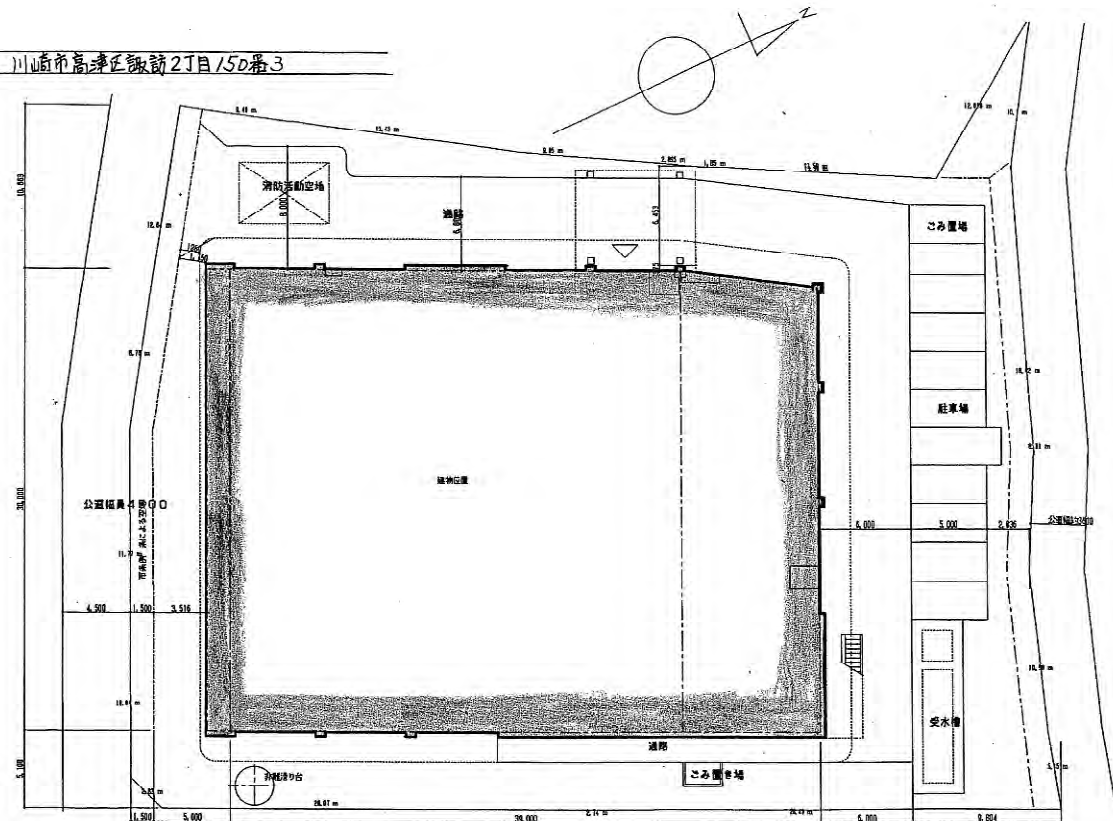

案内図

配置図 $S = 1/250$

工事名	高津区内特別養護老人ホーム新築通信設備工事	日付	10.8	No.	2
図名	配置図・案内図	縮尺	1/250		38
川崎市まちづくり局施設整備部					
主計		主査		監査	
木村		森		計	

通信設備特記仕様書

1 工 事 件 名 高津区内特別養護老人ホーム新築通信設備工事

2 工 事 場 所 高津区 諏訪 2丁目 150番3

3 建 物 概 要

建 物 名 称	構造	階 数	延床面積 (㎡)	延床階面積 (㎡)	消防用階面積 I
老 人 ホ ー ム	RC	1F-3F	3,279.84	1,338.703	六項 (口)

敷地面積 2,547.41 ㎡

4 工 事 項 目

(● 印をつけたものを適用する。)

項 目	特 記	備 考
(1) 電 話 設 備 工 事	●	
(2) 伝 声 設 備 工 事	●	
(3) 電 気 時 計 設 備 工 事	●	
(4) テ レ ビ 共 聴 設 備 工 事	●	
(5) イ ン タ ー ホ ン 設 備 工 事	●	
(6) ナ ース コール 設 備 工 事	●	
(7) 自 動 火 災 報 知 設 備 工 事	●	
(7)-1 自 火 報 知 設 備	●	
(7)-2 防 排 煙 設 備	●	
(7)-3 ガ ス 漏 れ 警 報 設 備	●	

5 工 事 区 分 別紙のとおり

6 工 事 期 間 平成 12 年 3 月まで

7 標 準 仕 様

本工事の施工に当っては、本設計図書特記仕様書を優先とするが、これらに記載されていない事項については、下記の法、標準仕様書による。

- (1) 電気設備工事仕様書 (平成9年版) 建設大臣官庁官庁営繕部監修
- (2) 電気設備工事仕様書 川崎市用則
- (3) 電気設備工事標準図 (平成9年版) 建設大臣官庁官庁営繕部監修
- (4) 消防法・建築基準法
- (5) 電気設備基準・内線規程・NTT技術基準
- (6) 上記の他関連法規による。

なお、図面、特記仕様書等に記載されていなくとも、本工事の意図する機能を満足させるために当然必要な事項は本工事に含むものとする。

8 諸 手 続 き

本工事に必要な諸手続きの一切は請負業者がこれを代行し、必要な経費の全てを負担する。

9 工 事 用 電 力
水・その他

本工事に要する電力・水等の費用は、完成引渡しまで基本料金を含め請負者の負担とする。

10 軽 微 な 変 更

他業種との取り扱いによる器具位置の変更等、設計の主旨を損なうことのない軽微な変更については、監督員の指示に従うこと。但し、これによる請負金額の変更は行わない。

11 竣 工

本設計図書、各仕様書における瑕疵、瑕疵の相違等が生じた場合は、監督員と速やかに協議し、指示を受けること。

12 責 任 施 工

本工事は設計図書、各仕様書に示された設備機能を完全に満足させると共に、本設計主旨を十分理解し、技術的にも、社会的にも責任ある施工を行うこと。

13 施 工 図 並 び に
施 工 要 領 書

本工事の施工に当っては、工事着工前に施工図並びに施工要領書を作成し、監督員の承認を得てから施工すること。

14 使 用 機 器

工事に使用する主たる機器の類メーカーは、監督員との打ち合わせにより選定し、器具類も含めて使用器材発注承認書、及び承認図を提出し承認を得ること。
また、使用器材のうち、材料積置の対象になるものについては、工事検査等、施工規定基準にのっとった検査で合格したものを使用すること。

15 竣 工 時 の 提出 書類

- (1) 竣工図書 A4版製本 各2部
図面、機器製作完成図、メーカーリスト、官公庁申請書(写)、
承認許可書(写)、検査合格書、各種試験成績書、
計算書、計測データ、予備品リスト等
- (2) 機器等の保守に関する指導案内書 A4版製本 各2部
(保守案内、機器取扱説明、その他)
- (3) 完成図 (光磁気ディスク入力)

16 予 備 品

- (1) ヒューズ関係 使用本数×100%
- (2) 遮断ランプ関係 使用本数×100%
- (3) 鋼索 監督員の指示による。

17 特 記 事 項

- (1) 工事写真はいんべい、屋敷部分を中心に、各工事工程の順を追って撮影し、工事種別、工程ごとに整理しておくこと。
建設大臣官庁官庁営繕部監修の「工事写真の撮り方1 (建設設備編)」による。
- (2) 工事請負者は、工事着工前に、消防署、NTT等関係各機関と十分打合せし、施工すると共に、申請書類等は、遅延なき様速やかに提出すること。

18 特 記 仕 様

- (1) 屋外及び通気のある場所のプルボックス及び付属品、リドル、ダングラー、フリップ等は、ステンレスとする。
- (2) 全ての空配管には呼び線として1.0mm (地中は2.0mm) の IV 線を導入し、各々に行き先表示の札を取り付けること。
- (3) 接地極の材料は下記による。

接地の種類	記 号	接地抵抗値	接地 電
通 用 用	E	100Ω以下	接地鋼線: 900mm×900mm×1.5mm
保 安 用 用	E ₁	1000Ω以下	接地鋼線: E(90φ-1500L)×1
測 定 用	E ₂		接地鋼線: E(110φ-1500L)×1

接地極の近くに接地面等設置を要する。

- (4) 屋外及び屋内の露出配管は塗装を施す。
(配管室内配管は腐蝕とする。尚、ライニング鋼管は除く。)
また塗装メッキ部分に塗装する場合は、汚れ、付着物及び油類を除去し、化学処理(エッチングプライマー)を行い、調合ペイントを塗り直すこと。
- (5) 二重天井内でPFF管が防火区画貫通する場合は、貫通部の両側1mを金属管で保護し、PFF管と金属管の隙間を不燃材料で埋める。
- (6) 外壁に設置する位置ボックスは、結露防止処理を行う。
- (7) 工事実績情報システムにデータを登録する。

19 工 事 一 般 共 通

(●印を付けたものを適用する。)

項 目	特 記 事 項
施 工 従 事 者	● 電気工事士とする。また、消防法による消防設備士、電気通信事業法による工事担当者とする。
色 彩 等 の 指 示	● 係員の指示による。
電 線	● 特記のないものは1V (600Vビニル絶縁電線) とする。
ねじなし電線管	● 利用する ○ 利用しない
P F 管	● 利用する (1.5層管) ○ 利用しない
一般配線器具用プレート	● 新金属製 (フルカラー) ○ ステンレス製 ● 樹脂製 (和室は木目調フルカラーを使用する)
プレート の 用 途 別 表 示	● ジョイントボックス及び器具を収めたいボックスのプレートは下記名称を参考として明示する。 電話、電気時計、私声、時計、テレビ、インターホン、ナースコール、火報、防煙、ガス漏れ
機器据付用及び配管の耐震支持	● 下記の機器据付の耐震施工については、「建築設備耐震設計施工指針 (1997年版)」 (建設省住宅局建築指導課監修) によるものとする。 1) 制御盤 (自立型)、電話交換機 (付属機器含む) 等。 設計用標準震度は下記による。

対 象 設 備	設 置 場 所
	地階及び1階 2階以上
防災設備・通信設備	0.6 1.0
上記以外の設備	0.4 0.6

寸 法 ● 概その他機器類について図示した寸法は概略寸法とする。

20 そ の 他

建設工事から発生する廃棄物の処分については、不法投棄等第三者に損害を与えるような行為のない様に請負者の責任において行うこと。

工事名	高津区内特別養護老人ホーム新築通信設備工事	日付	10.8	3
図 名	通信設備工事特記仕様書	縮尺		38
川崎市まちづくり局施設整備部		主 幹	主 査	開 査
		大 木	大 木	大 木

通信設備工事概要書

章	項 目	特 記 事 項
1	電 話 設 備	工 事 概 要
	工 事 概 要	図示のことく架空より引込、地中埋設にてMDFまでの引込配管を行うと共に、内線電話に必要な配管・配線工事を各端子盤より電話用アウトレットまで行うものとする。
	端 子 盤	NTT規格に準ずる。
	保 安 器 箱	NTT規格に準ずる。
	交 換 機	鉛電話主装置（蓄電池 3時間）
	電 話 機	鉛電話用
	フロアプレート	ローテンションアウトレット
	フロアボックスカバー	水平高低調整付
2	拡 声 設 備	工 事 概 要
	工 事 概 要	図示のことく事務室に非常・兼務兼用型アンプを設置し、配管配線及び機器の取付・試験を行うものとする。 なお、非常リモコンを警備員室・警母室設置する。
	非 常 放 送	300W20周十一音 兼務放送兼用 ロッカー型（防災盤組込） 事務室-----ロッカー型アンプ 警備室・警母室-----非常リモコン
3	電 気 時 計 設 備	工 事 概 要
	工 事 概 要	図示のことく事務室防災盤に時計を設置し、各子時計を駆動させる。 なお、配管配線及び機器の取付試験調整等一切を行うものとする。
	親 時 計	パネル型2回路（防災盤組込）
	子 時 計	アナログ
4	テレビ共聴設備	工 事 概 要
	工 事 概 要	図示のことく屋上にマスターアンテナを設置し、各端子盤を経由し各直列ユニットに至る配管配線を行うものとする。 なお、工事完了後端末にて受信試験を行うものとする。 VHF,UHFについてはCATVも利用して映像を送出するものとす。
	ア ン テ ナ	AM ネイプア（非常兼務兼用アンテナに特化） FM 5素丁（ 同 上 ） BS パラボラ 75φ
	ボ ー ル	AM/M 側壁用 SUS BS 側壁用 SUS
	ケ ー ブ ル	低損失同軸ケーブル（シールド付を要む）
	そ の 他	(1) 電波障害用配管を設置する。 (2) 防災無線用配管配線を施工する。（機器は支給とし、取付は本工事とする。）

章	項 目	特 記 事 項
5	インターホン設備	工 事 概 要
	工 事 概 要	図示のことく警備ゾーン用、厨房用として鏡式インターホンを設置する。
	イン タ ー ホ ン	ドアホン 鏡式（第2,3号1） 厨房ゾーン用 ドアホン 鏡式（第1,2号2） 警備ゾーン用 エレベーター用 相互式（別途） 廊下エレベーター用 相互式（3号用）
6	ナースコール設備	工 事 概 要
	工 事 概 要	図示のことく1階身障者便所と事務室防災盤組込表示器への配管・機器の取付調整一切を行うものとする。 2階・3階居室の呼出しは各階警母室のナースコール親機に表示するものとする。
	身 障 者 呼 出 し	1階 トイレ呼出表示器 5室（事務室防災盤）
	ナースコール呼出し	2階・3階 60室（警母室壁面）・40室（居室壁面） ナースコール親機（ボード用）
7	火災報知設備	工 事 概 要
	工 事 概 要	図示のことく事務室防災盤に受信機を設置し、各感知器等に至る配管配線試験調整等一切を行うものとする。 なお、消防法及び関連する法規に準拠して施行すること。
	受 信 機	複合G.P.型受信機（火報・防排煙・ガス漏れ） d.h.-型（防災盤組込）
	表 示 機	壁掛型（表示内容は複合型と同一とする。）
	感 知 器	熱感知器・煙感知器
	接 合 盤	補助散水栓組込型
	防 排 煙 設 備	連 動 制 御 盤
	連 動 制 御 盤	複合G.P.型受信機に含む
	感 知 器	煙感知器
	防 火 戸 の 制 御	連動制御
	ガスメレ警報設備	受 信 機
	受 信 機	複合G.P.型受信機に含む

工事名	高津区内特別養護老人ホーム新築通信設備工事	日付	10.8	No.	4/38
図名	通信設備工事概要書	縮尺			
川崎市まちづくり局施設整備部		主 幹	主 査	監 査	設 計
		木村	森		


工事区分表・・・

項目	内 容	単	量	単	量	備 考
1 各種槽類	(1) コンクリート造の水槽、排水槽、汚水槽、雑排水槽、雨水槽等	○				機械浴槽は 除外
	(2) コンクリート造の各水槽の釜場、マンホール蓋、タラップ	○				
	(3) 地下階のマンホール及びタラップ	○				
	(4) 地下階の便所ビッド、マンホール及びタラップ	○				
	(5) 二重床内改め口	○				
	(6) 地下二重床壁内通気管、通水管、釜場、水抜き排水管	○				
	(7) 浴槽（ユニットバスを含む）	○				
2 トレンチ 排水側溝	(1) 各種トレンチ、トレンチマンホール及び釜場	○				
	(2) 各種トレンチの通気管、水抜き管	○				
	(3) 屋内、屋外U字排水側溝・接続側、蓋	○				
3 配管工事	(1) 地中埋利用の貯水配管、排水配管及び釜場、通水管並び にマンホール、二重蓋等、人进出口	○				
	(2) 電気室の配線ビッド・蓋、機械室・厨房の排水側溝・イレフダ	○				
	(3) マシンハッチ、吊りフック	○				
	(4) スチールパーテーション内の切込開口	○				
4 各種 シャフト	(1) コンクリート造の各種シャフト、床、壁、LGS	○				
	(2) コンクリート造の各種シャフトの防水材、キャットウォーク	○				
5 各種基礎	(1) 防水押え機留用基礎（高架水槽、受水槽、冷却塔等）	○				
	(2) 重量機器用基礎（自家発電機、キュービクル、熱源機器類、 ボイラー、空調機等水槽、エアコン等）	○				
	(3) 軽量機器用基礎（防水層のないもの、エアコン等）			○	○	
6 スリーブ 及び補修	(1) 外壁ガラリ用箱入れ及びガラリ	○				
	(2) 換気扇取り付け枠				○	
	(3) 和風便所、屋内消火栓、放水口等の箱入れ				○	
	(4) 各種配管用スリーブ、各種設備の箱入れ		○	○	○	
	(5) 分電盤等の埋込み壁の箱入れ		○	○	○	
	(6) 外壁貫通スリーブの防水処理		○	○	○	
	(7) 床・屋根防水層の貫通スリーブの防水処理		○			
	(8) 床・屋根防水層の防水スリーブ管の使用		○	○	○	
	(9) 貫通穴廻りの補修、空隙充填		○	○	○	
	(10) 配管スリーブ入れ			○	○	
7 補強	(1) 各種スリーブ・箱入れの補強（スラブ梁等）		○	○	○	
8 はつり 及び補修	(1) 各種配管の貫通及び埋込箇所のはつり工事及びその補修		○	○	○	
9 天井切込み 及び下地補強	(1) 各種照明器具、スピーカー、空調換気用吹出口・吸込口等天井 埋込器具の切込み・下地補強	○				図面の表示 あるもの
10 天井改め口 及び点検口	(1) 天井改め口及びPS改め口	○				図面の表示 あるもの
	(2) 各種点検口		○	○	○	
11 衛生器具 関係	(1) はめ込み洗面器の化粧カウンター	○				
	(2) 作り付け流し	○				
	(3) 取付け（据付け）衛生器具、洗濯パン等				○	
	(4) 給水ポンプユニットの制御盤				○	
	(5) 厨房機器、配管工事				○	
12 排水関係	(1) 各種床排水金物				○	
	(2) 作り付けの流し排水金具				○	
	(3) 厨房ステンレス流し台製品類及びその排水金具、排気フード				○	
	(4) 湯沸室の流し台、コンロ台、吊り棚、水切棚、ミヅツ、水切	○				
13 雨水関係	(1) ルーフドレン	○				図面の表示 あるもの
	(2) 屋外雨水配管	○				
	(3) 屋内部分の雨水配管	○				
14 ガラリ	(1) 外壁・サッシに取付くガラリ	○				
	(2) ドアガラリ	○				エアコン屋 内外機の配 線は空調
15 動力・電灯	(1) 一般動力制御盤及び電動機、エアコン屋外機の端子までの電気 配管・配線・結線	○				
	(2) ボイラー、冷凍水槽、空調機、送風機等の配管・配線・結線	○				
	(3) 電灯回路（100V）の電動機、天井扇の配管・配線・結線 及びスイッチ類	○				
	(4) 自動火災の操作盤の二次側配線（押ボタン含む）	○				
	(5) 自動火災の操作盤の一次側配管・配線	○				

項目	内 容	単	量	単	量	備 考
16 制御	(1) 空調制御盤及び操作信号配線、計装機器取付け及び回配管・ 配線工事				○	簡易な計装 を除く
	(2) 空調制御盤の1次側電源工事			○		
	(3) 空調制御盤の2次側電源工事			○		
	(4) 水暖機の電極及び配管・配線			○		
17 防災	(1) 防災盤（総合防災盤、自火報複合盤）			○		△は差込で 電気工事の 場合
	(2) 防火戸リミッターレリーズ			○		
	(3) 防火戸連動盤の配管、配線（SFDの配線系を含む）			○		
	(4) ボイラー、空調制御盤等からの警報信号配管・配線			○		
	(5) 消火栓箱等の警報器具（表示灯、押しボタン等）			○		
	(6) 消火ポンプの呼水機の電極、検定制御盤			○		
	(7) 消火ポンプの呼水機の電極等の警報信号線電源			○		
	(8) 誘導灯設備			○		
	(9) 空調盤警報、一般警報の表示盤			○		
	(10) 消火器			○		
18 自家用 発電機	(1) 電気室、自家発電機室等の非常電源付換気扇類			○		
	(2) 自家発電機の排気ダクト			○		
19 指示板	(1) 指示板照明器具及び電気取出し配線（照明器具付指示板の場合）			○		
	(2) 指示板電気取出し配線への電気配管、配線			○		
20 昇降設備	(1) 昇降機吊り上げフック取付、マシンハッチE.V.ビッド下部防水			○		
	(2) 壁付換気扇及びリモコンスイッチ			○		
	(3) 両上電気配管、配線			○		
	(4) E.V.の制御盤の電源工事			○		
	(5) E.V.ビッド内のコンセント			○		
	(6) 非常呼出し装置（インターホン等）の配管、配線			○		
	(7) 非常呼出し装置の送話器及び結線			○		
	(8) 昇降機設備一式・車板・3方枠			○		昇降機 設備工事
21 その他	(1) ガラリの接続フランジ			○		
	(2) 手摺			○		
	(3) 電気室天井及び通気金具までの二次側配線			○		
	通気金具より制御盤までの一次側配線			○		

工事名	高津区内特別養護老人ホーム新築通信設備工事	日付	10.8	No.	5
図 名	工事区分表	縮 尺			38
川崎市まちづくり局施設整備部			主 務 主 査 監 査 設 計  		

記号	配管・配線	備考
①	AE 1,2-4C FEP (30)	
②	AE 0.9-2C FEP (30)	
③	CVV1.25-2C FEP (30)	
④	S-7C-FB PE (28)	
⑤	— PE (28)×2	(TV,有線放送用)導入線(V2.0挿入)
⑥	— PE (54)×2	(電話引出用) 同上
⑦	S-7C-FB FEP (30)	
⑧	— FEP (30)×2	(TV,有線放送用)導入線(V2.0挿入)
⑨	— FEP (50)×2	(電話引出用) 同上
記号	名称	
⑩	スピーカ形インターホン受信用: 内方付	
⑪	ハンドホールド	737型, 1500×750 (中継器2)
⑫	ハンドホールド	900×1300 伸縮自在H2D
⑬	同上	H1-a (中継器2)
⑭	7%板×22	300×100 SUS WP
⑮	端子盤(T-I)	
⑯	銅管ケーブル	28mm-113.6P-139.8P 見取工事を行うこと。
⑰	引出口	TEL, CATV, 有線放送用
⑱	地中埋設配管	架設は時配管に限りGL-600以下, 埋設は中継器に
E3	第3層床工事	保安器(CATV)用

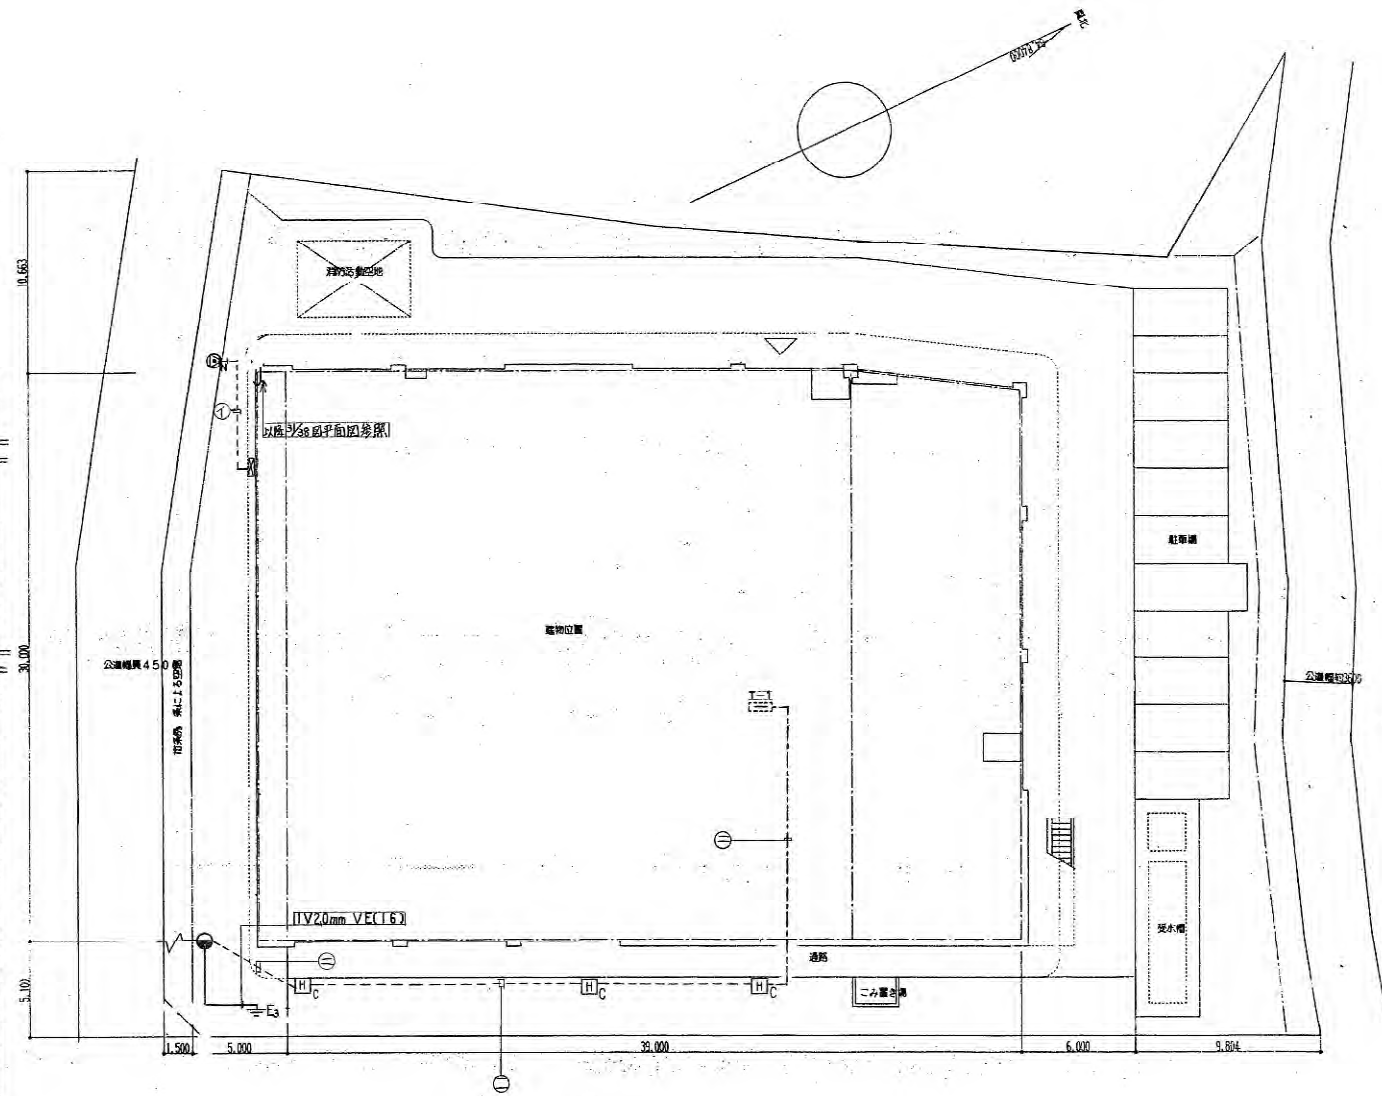

電話, TV共聴設備引出みインターホン設備場内平面図 $s=1/200$

工事名 高津区内特別養護老人ホーム新築通信設備工事		日付 10.8	6
図名 電話, TV共聴設備引出み・インターホン設備場内平面図		縮尺 1/200	38
川崎市まちづくり局施設整備部		主 査 大 橋 隆 夫	監 査 坂 本 隆 夫

電子回電話装置設備仕様書

1. 総 則

- 1-1 施工基準 本工事は電気通信事業法第52条(自営電気通信設備の接続)に基づき、郵政省令で定める自営電気通信設備としての技術基準、構内交換電話設備標準仕様書、及び関係する諸規則に従い施工するものとする。
- 1-2 申 請 本工事に必要な日本電信電話株式会社等の電気通信事業者に対する申請手続き等は全て請負業者が於いて行うものとする。
- 1-3 検 収 本工事は据付調整工事後、監督官の立会い検査合格を以て、完納するものとする。
- 1-4 保 証 納入後、1年以内に於いて明かに、設計製作上の不良による障害が発生した場合は、責任をもって無償で改修するものとする。

2. 交 換 機

- 2-1 方 式 制御方式 番種プログラム制御
信号伝送方式 デジタル伝送
通話路方式 分散方式
- 2-2 構 造 本主装置は自立キャビネットとする。

2-3 収容回線数

種 別	定 数	要 求	備 考
局 線	8	4	
内線 多機能電話	64	8	
一般電話		24	
ページング	1	1	

2-4 番号計画

接続種別	番 号	備 考
内線番号	XX又はXXX	
局線発信	0又は00発信	
局線応答	00応答	
転 送	「内線」+内線番号	
3/7A短縮ダイヤル発信		
可変短縮 発信		
ダイヤル 登録		
代 理 応 答		

2-5 トラフィック条件 内線1回線あたりの最悪時呼量は、5.4HCSとする。


- 2-6 電気の条件 動作電圧 DC-24V
ダイヤルスピード 10±0.8PPS、20±1.6PPS
ダイヤルマーク率 33±3%

- 2-7 環境条件 温 度 0~40℃ 自然空冷
湿 度 10~90% (結露しないこと)

2-8 機 能 (関係係員と協議の上決定するものとする。)

- (1) 内線に対するサービス
- 1) 短縮ダイヤル
 - 2) オンフック内線相互キャンプオン
 - 3) リセットコール
 - 4) リダイヤル
 - 5) 可変不在転送
 - 6) 話中ノ不応答転送
 - 7) 応答遅延転送
 - 8) 代理応答
 - 9) ページング
- (2) システムに対するサービス
- 1) 着信音識別
 - 2) 内線代表
 - 3) ラインロックアウト
 - 4) ハワラー音自動送出
 - 5) 保留音
 - 6) PB/DP混用
 - 7) 市外制御
 - 8) サービスクラス1回線単位
 - 9) 特定地域市外制御
 - 10) テナント
- (3) 回電話機能
- 1) 機能固定ボタン
 - 2) オフフック自動応答
 - 3) DP回線PB信号送出
 - 4) 通話時間表示
 - 5) 保留タイマ
 - 6) 日付・時刻表示
 - 7) 局線ランプ2色表示

2-9 中継方式図

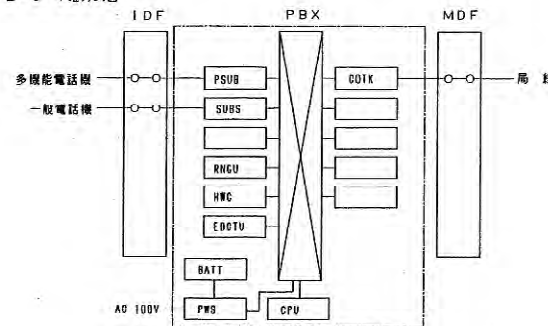

NO	記号	名 称	NO	記号	名 称
1	PSUB	多機能電話機ユニット	6	BDIT	局線ユニット
2	SUBS	一般電話機ユニット	7	SPU	中央制御ユニット
3			8	PWS	電源装置
4	RING	リンガーユニット	9	BATT	蓄電池
5	HWC	ハイウェイユニット	10	MDF	主配線架

3. 電 源 装 置

- 3-1 蓄電池 容 量 24V-20AHシールバッテリー
補償時間 3時間
構 造 回電話主装置本体別置き型
- 3-2 整流器 入力電圧 AC100V±10V10.0A
整流方式 スイッチング方式
構 造 回電話主装置本体内部型

4. 電 話 機

- 4-1 多機能電話機(12ボタン、停電用) 4台
4-2 多機能電話機(12ボタン、表示付) 4台
4-3 一般電話機 24台
4-4 バックライト 1台


5. 工 事 範 囲

- 5-1 回電話主装置据付調整工事
5-2 構内ケーブル、屋内ケーブル配線工事
5-3 電話機据付調整工事

6. そ の 他

- 0-1 本仕様書に明記なき事項は、関係係員と十分打合せの上、施工すること。


7. 機器姿図

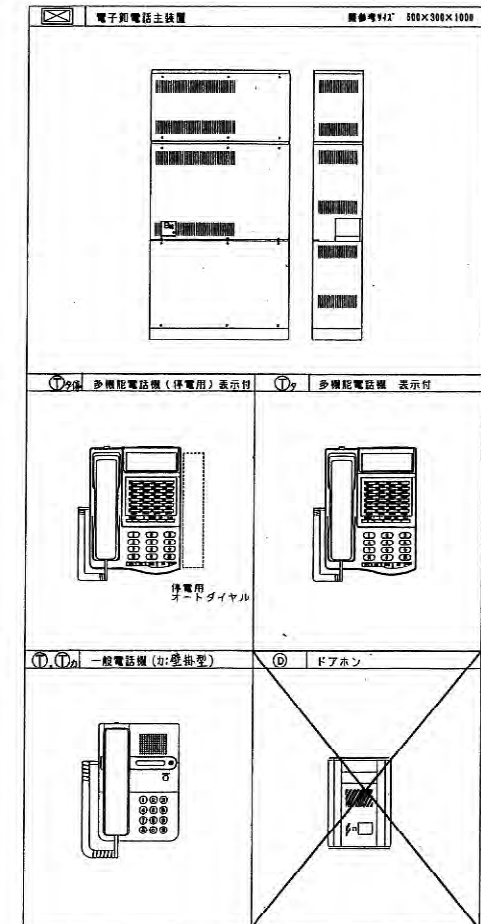

★この図は参考図で各製作者により多少異なるも
その機能を満足するものであれば差支えない。
なお詳細は承認図により決定する。

工事名 高津区内特別養護老人ホーム新築通信設備工事		日付 10.8	施 7
図 名 電話設備仕様書・機器姿図(参考図)		縮尺	38
川崎市まちづくり局施設整備部		主 手 主 査 監 査 設 計	

序号	名称	用途	序号	名称	用途
①	110V插座	插座	⑥	非屏蔽所用110V	非屏蔽所用110V
②	火灾报警装置	火灾报警装置	⑦	消防报警装置	消防报警装置
③	电子电话交换机	电子电话交换机	⑧	110V用9-110V	同上
④	防火监视器	防火监视器			
⑤	红外线	红外线			

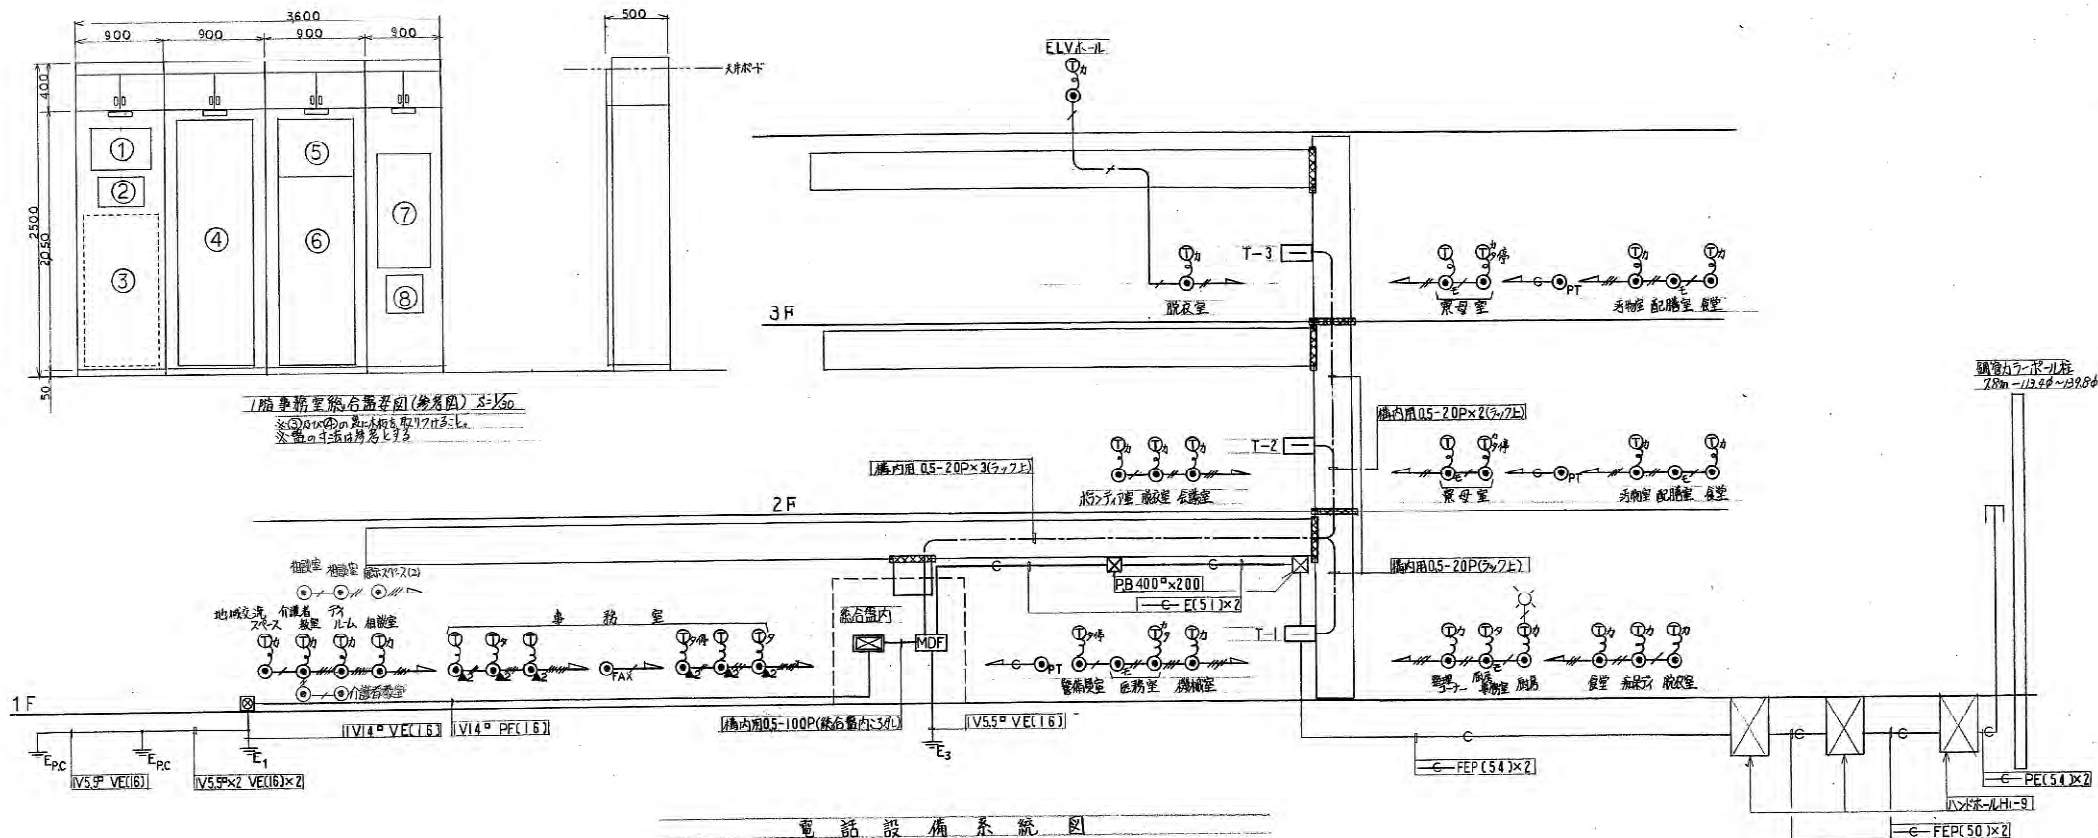


記号	名称	備 考
電子交換機	自動交換機 32線 純内線内回線	
MDF (100P)	装置室内の木箱取付付 常設入寸 (60) 付	
電話機		
電話用アウレット	壁付型	
PT	1 12V/24Vト付 公衆電話用	
24V	2 12V/24Vト付 24V/24V用	
24	3	
24	床付型	X2付 水廻り設備用
電話機	接点上形	
電話機	一般型機形	
電話機	外線機形 (停電停電機付)	
ポイント		
EBケーブル	0.5-2P x 1 PF (16)	
	X 2	
	X 3	
	X 4 PF (22)	
	X 6	
	X 8	
床下配線方式		
即収曲線管理		
配線管理	BCIT管理方式に基づくと	


調子・発音						
型名	発音	発音	テレビ受聴適否	両耳自覚	手振	毎分寸法
T-1	20P	10P	BS-U-BS-24-30セント	10P	10P	W-640X1400D-150
T-2	"	20P	BS-M-BS-U-BS-C2-BS-02-BS-06-23セント	"	"	W-600X1400D-150
T-3	"	"	BS-U-BS-02-BS-D4-23セント	—	20P	W-640X1400D-150

注 記


1. ケーブルラックは全て300W(2M1型)とする
2. 電源管にはヨビ線としてIV2.0mm²を挿入する。
3. 防火区画貫通箇所は防火区画処理を行う。
4. 地理情報配管配線はOGC-600以下とする。

工 事 名	高津区内特別養護老人ホーム新築通信設備工事	日 付	10. 8	No.	8
図 名	電話設備系統図・協合機室図（参考図）・端子盤割取表	縮 尺	1/30		38
川崎市まちづくり局施設整備部		主 査	主 記	照 査	設 計
		木 崎	南		田

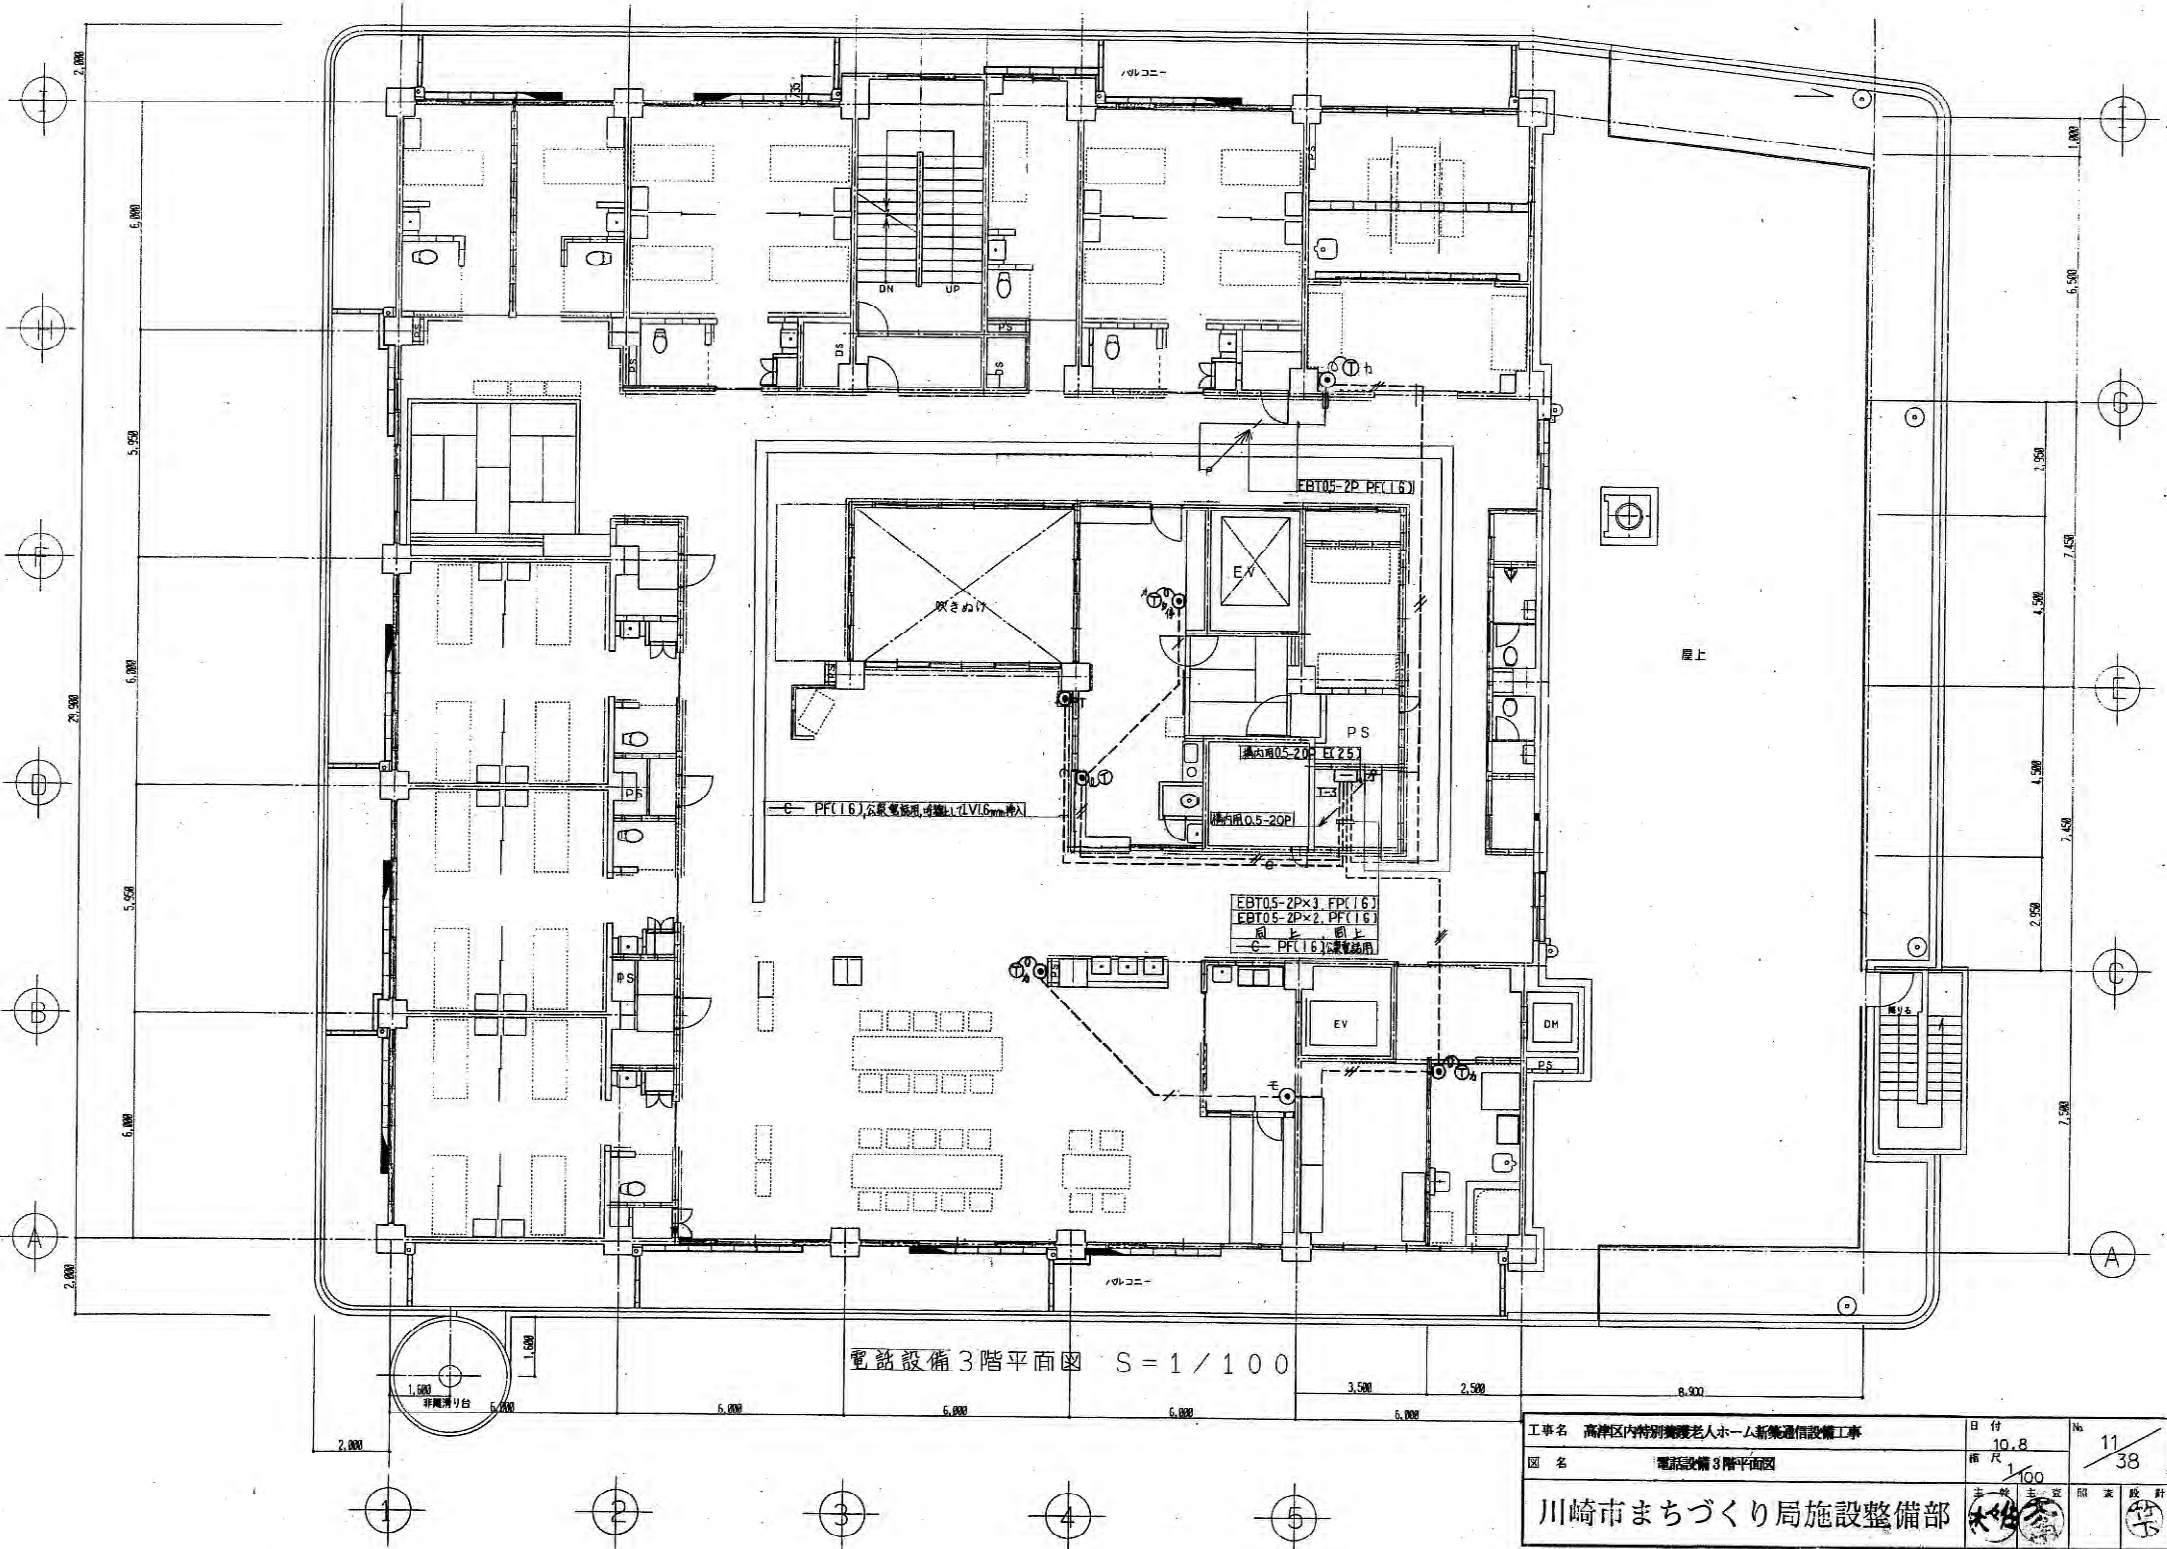

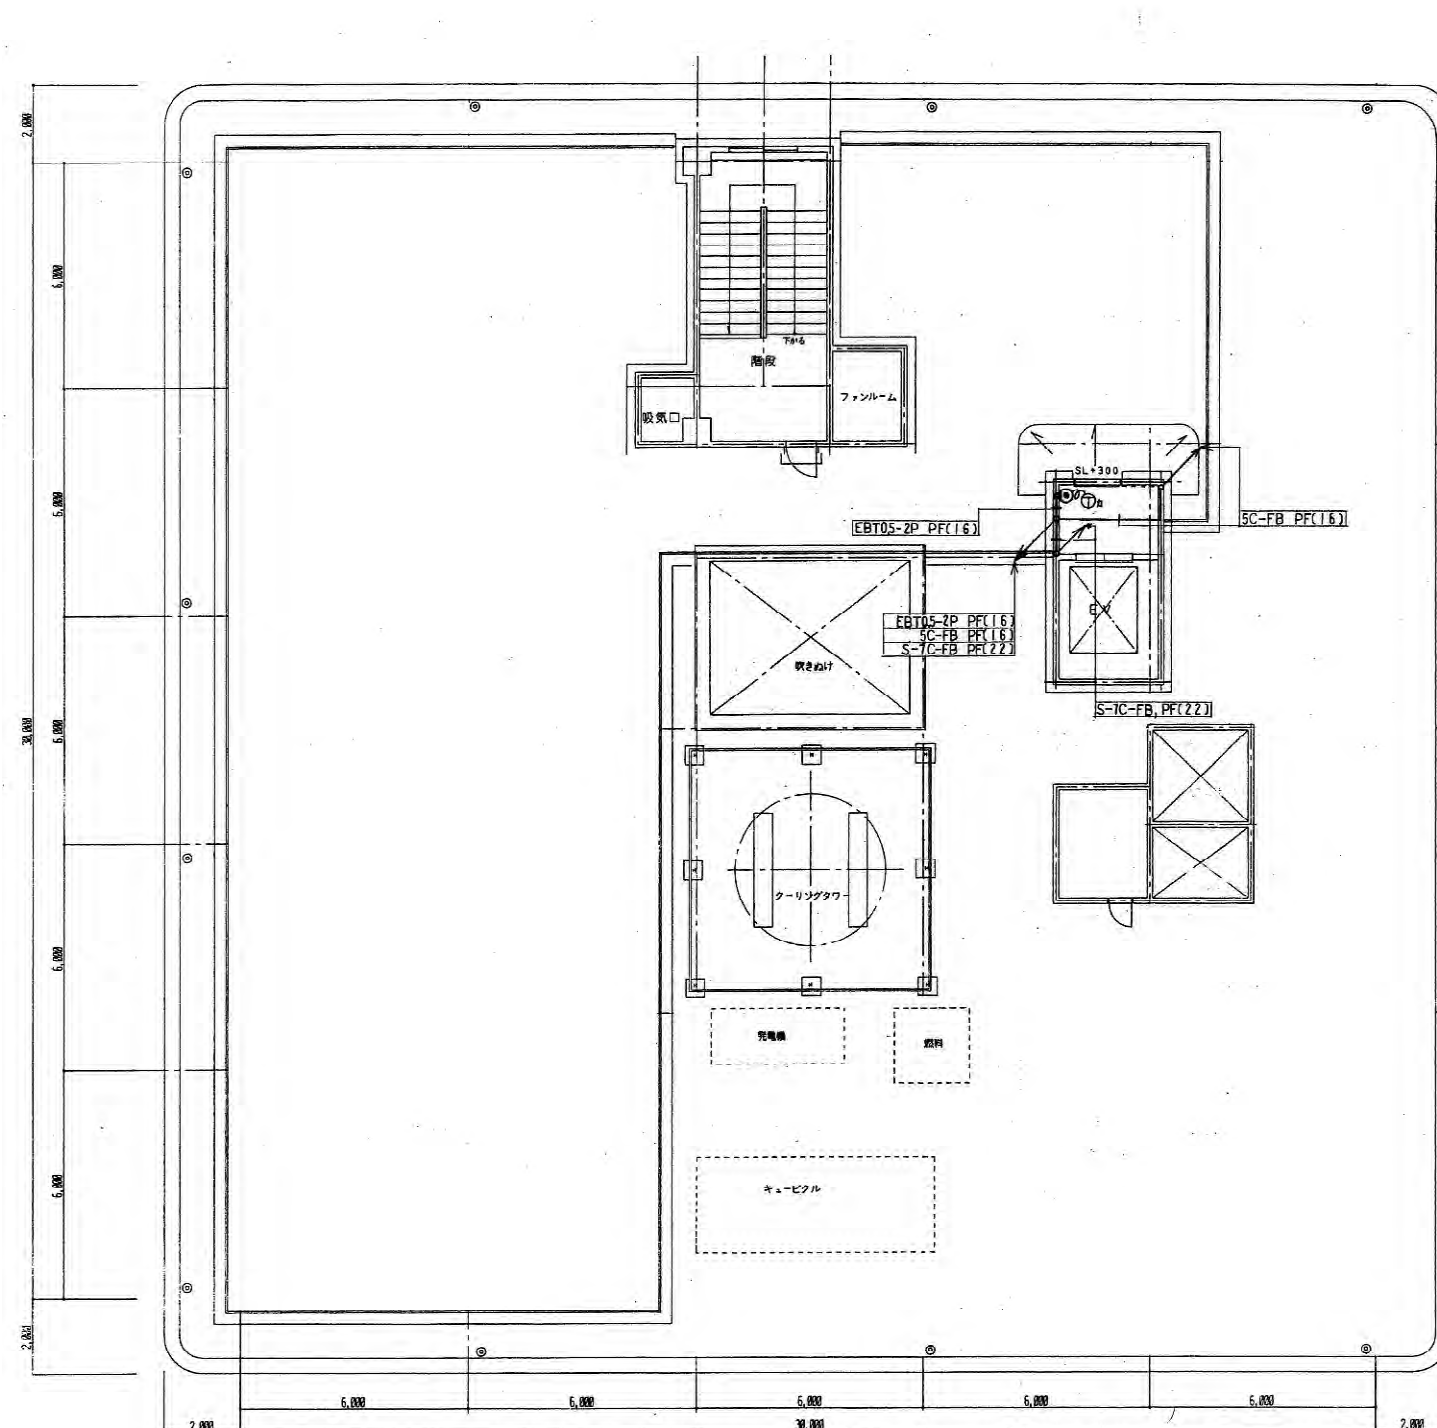



電話、TV共聴設備RF平面図 S = 1 / 100

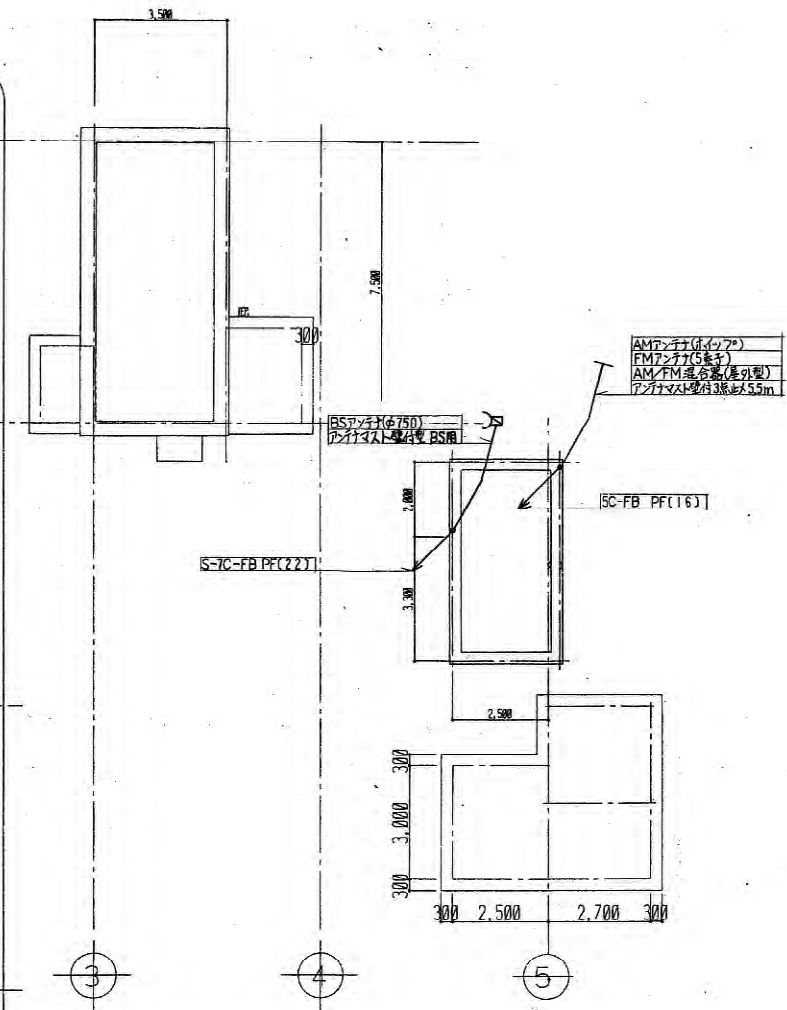

RF屋根平面図 S = 1 / 100

工事名 高津区内特別養護老人ホーム新築通信設備工事		日付 10.8	No. 12/38
図名 電話、TV共聴設備RF平面図		縮尺 1/100	
川崎市まちづくり局施設整備部		生 成 生 査 照 査 設 計	

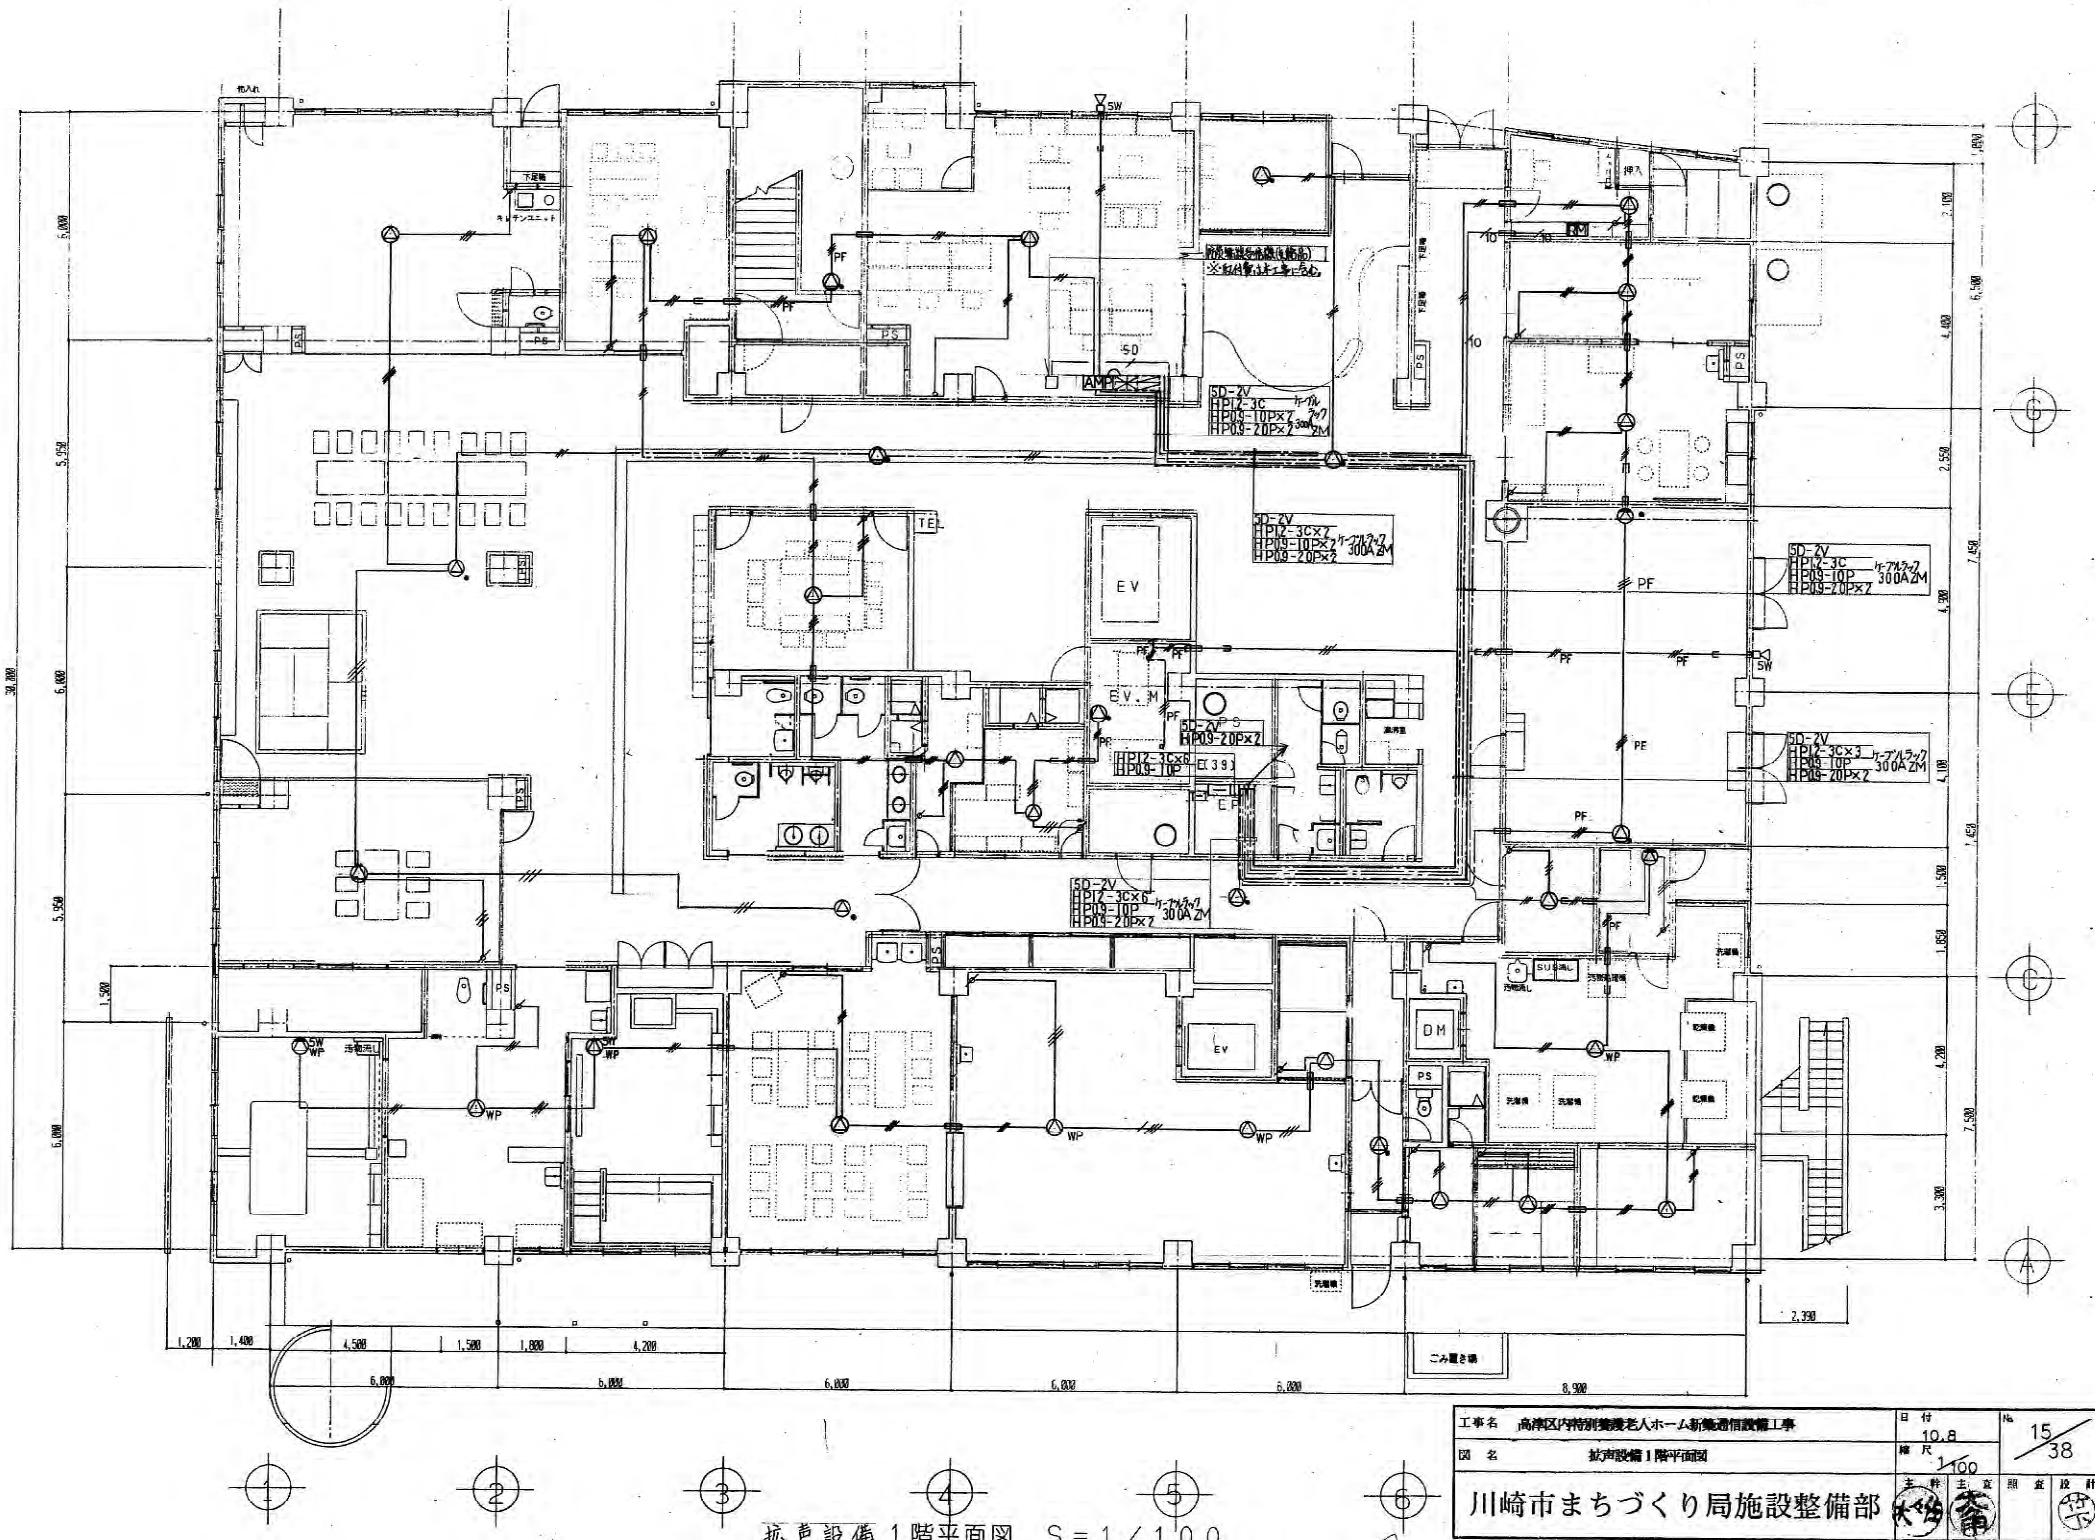

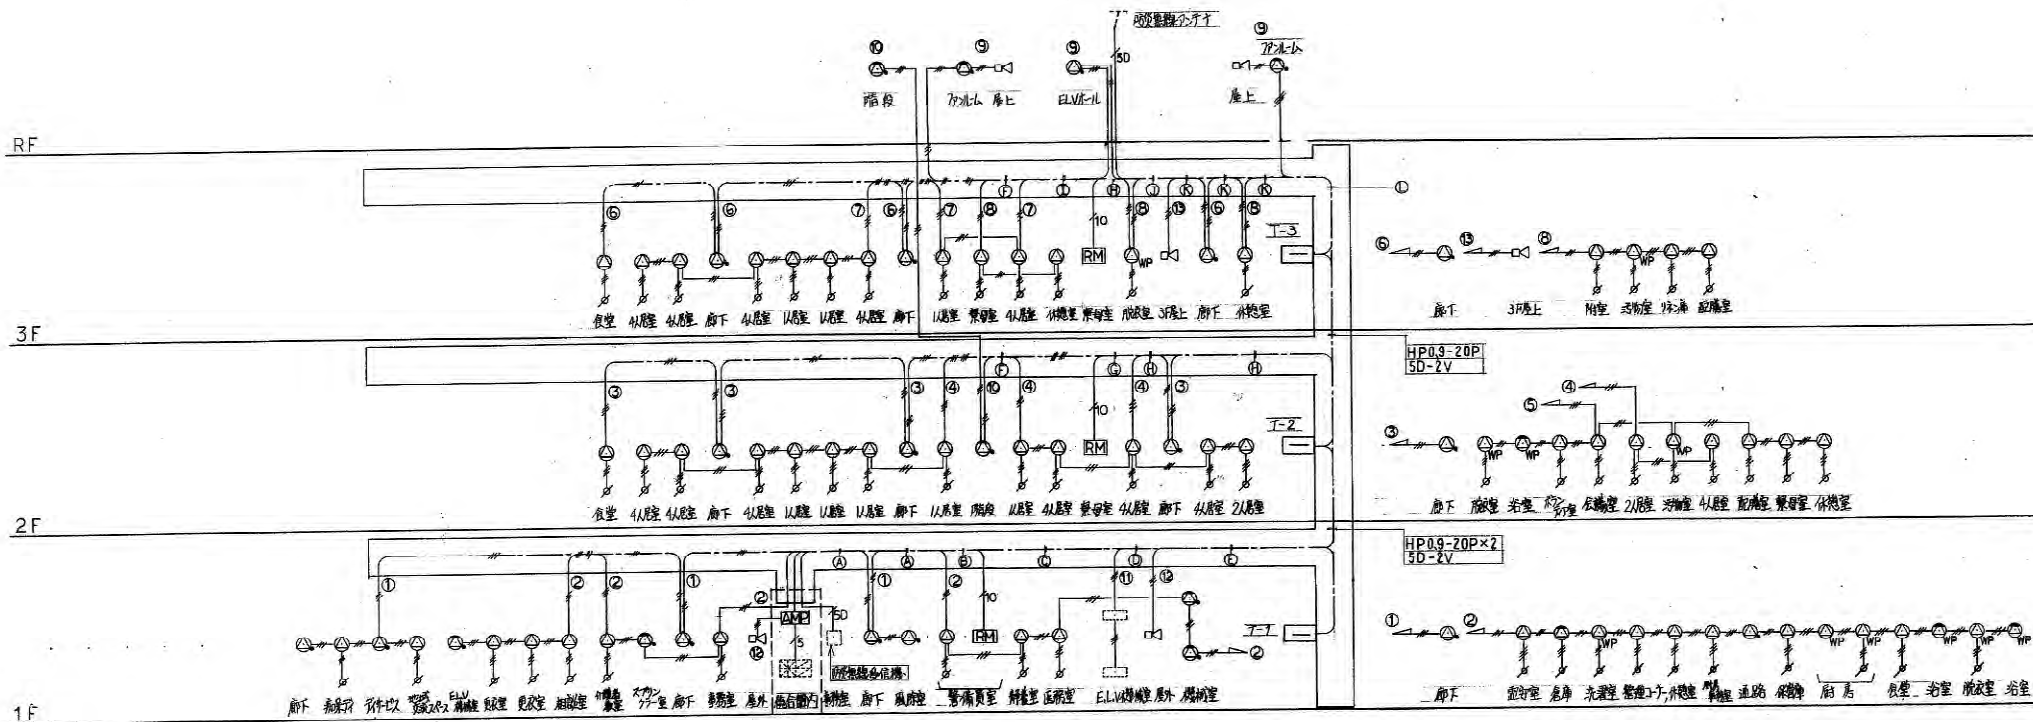

拡声設備系統図


記号	仕	機	記号	配管配線	記号	配管配線	記号	配管配線
AMP	非常警報用PA(350W)	20台+1台 00A型(警報用)	HP12-3C(350W)	①	HP12-3C	②	HP12-3C×4	
RM	リモートマイク	20台+1台 警報型	PF(1.8)	③	HP09-10P	③	HP09-10P	
			E(1.8)	④	HP09-20P×2	④	SD-2V	
			F(2.2)	⑤	SD-2V	⑤	HP12-3C×5	
②	特殊形状形素 16mm×24mmパナソニックSW スピーカー	△△△台 スピーカー	HP12-3C×2(350W)	⑥	HP12-3C×2	⑥	HP09-10P	
③	"	△△△台	PF(2.2)	⑦	HP09-10P	⑦	SD-2V	
④	特殊型 SW スピーカー	△△△台	SD-2V(350W)	⑧	HP09-20P×2	⑧	HP12-3C×6	
⑤	"	"	HP12-5P(350W)	⑨	SD-2V	⑨	HP12-10P	
⑥	△△△付			⑩	HP12-3C×3	⑩	SD-2V	
⑦	警報型 SW スピーカー- 隣側型			⑪	HP09-10P			
⑧	ホーン型 SW スピーカー			⑫	HP09-20P×2			
⑨	パナソニック 増大型			⑬	SD-2V			
⑩				⑭	HP12-3C×3			
⑪	非常警報用多線機(9線系統品 取付台(工事要)を含む)	①	HP12-3C×2	⑮	HP09-10P×2			
⑫	"	"	HP09-10P×2	⑯	HP09-20P×2			
⑬	△△△V警報機(對流)	"	HP09-20P×2	⑰	SD-2V			
⑭	複合型(対火報設備品)	②	HP12-3C	⑱	HP09-10P			
			HP09-10P×2	⑳	HP12-3C×4			
			HP09-20P×2					
			SD-2V					

記号	仕	機	記号	配管配線
1	①	1階廊下、エレベーター	①	HP12-3C×4
2	②	1階エレベーター	②	HP09-10P
3	③	2階廊下、エレベーター	③	HP09-20P×2
4	④	2階エレベーター	④	SD-2V
5	⑤	2階エレベーター	⑤	HP12-3C×5
6	⑥	2階エレベーター	⑥	HP09-10P
7	⑦	3階廊下、エレベーター	⑦	HP09-10P
8	⑧	3階エレベーター	⑧	HP12-3C×6
9	⑨	3階エレベーター	⑨	SD-2V
10	⑩	エレベーター	⑩	HP12-10P
11	⑪	エレベーター	⑪	SD-2V
12	⑫	エレベーター	⑫	HP12-3C×4
13	⑬	エレベーター	⑬	HP09-10P
14	⑭	エレベーター	⑭	SD-2V
15	⑮	エレベーター	⑮	HP12-3C×4
16	⑯	エレベーター	⑯	HP09-10P
17	⑰	エレベーター	⑰	SD-2V
18	⑱	エレベーター	⑱	HP12-3C×4
19	⑲	エレベーター	⑲	HP09-10P
20	⑳	エレベーター	⑳	SD-2V


記号	仕	機	記号	配管配線
1	①	1階廊下、エレベーター	①	HP12-3C×4
2	②	1階エレベーター	②	HP09-10P
3	③	2階廊下、エレベーター	③	HP09-20P×2
4	④	2階エレベーター	④	SD-2V
5	⑤	2階エレベーター	⑤	HP12-3C×5
6	⑥	2階エレベーター	⑥	HP09-10P
7	⑦	3階廊下、エレベーター	⑦	HP09-10P
8	⑧	3階エレベーター	⑧	HP12-3C×6
9	⑨	3階エレベーター	⑨	SD-2V
10	⑩	エレベーター	⑩	HP12-10P
11	⑪	エレベーター	⑪	SD-2V
12	⑫	エレベーター	⑫	HP12-3C×4
13	⑬	エレベーター	⑬	HP09-10P
14	⑭	エレベーター	⑭	SD-2V
15	⑮	エレベーター	⑮	HP12-3C×4
16	⑯	エレベーター	⑯	HP09-10P
17	⑰	エレベーター	⑰	SD-2V
18	⑱	エレベーター	⑱	HP12-3C×4
19	⑲	エレベーター	⑲	HP09-10P
20	⑳	エレベーター	⑳	SD-2V

工事名	高津区内特別養護老人ホーム新築通信設備工事	日付	10.8	地	14
図名	拡声設備系統図	欄尺			38
川崎市まちづくり局施設整備部		主計	主査	監査	設計


	非常・業務放送設備 システムブロック図	RM	非常リモコン (防災要組込)		天井露出型スピーカ (ATT付)		フットネータ
--	---------------------	----	----------------	---	------------------	---	--------

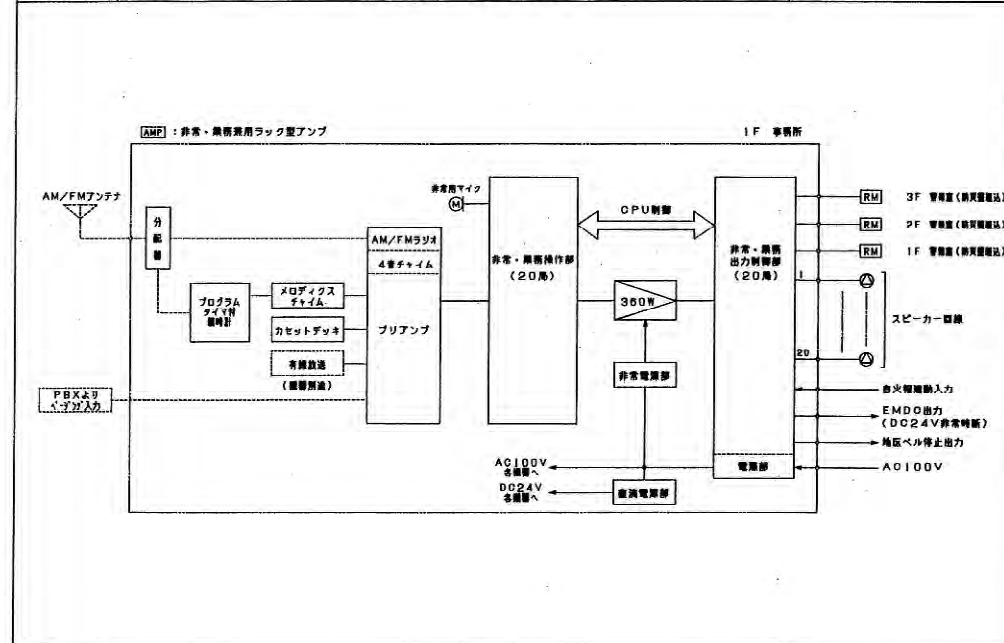

AMP	非常・業務兼用ラック型アンプ	
-----	----------------	--

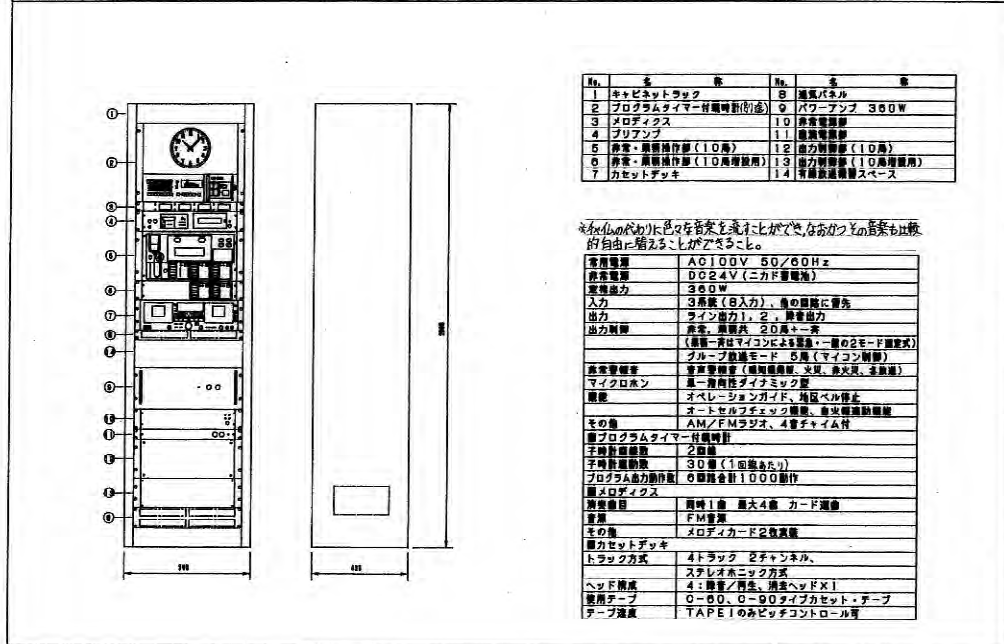


※お礼の代わりに色々な音楽を流すことができ、なおかつその音楽も比較的自由に聴くことができる。

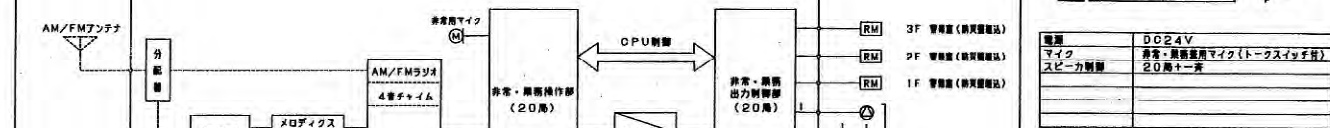


プログラム
タイマー
時計


360 W

スピーカー 4 個

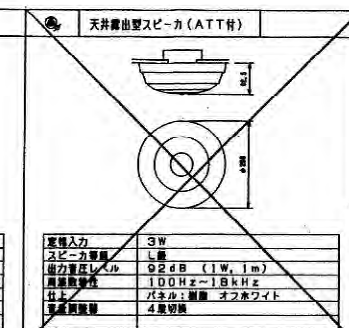


④	王井欄江製法スビーヤ	
---	------------	--

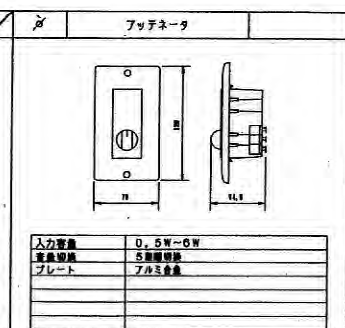


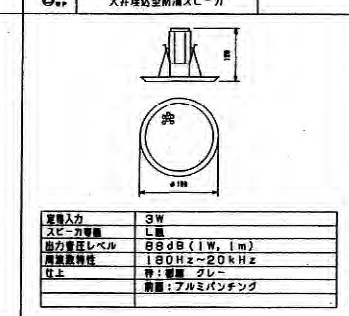


④	壁掛型防滴スピーカ	
---	-----------	--

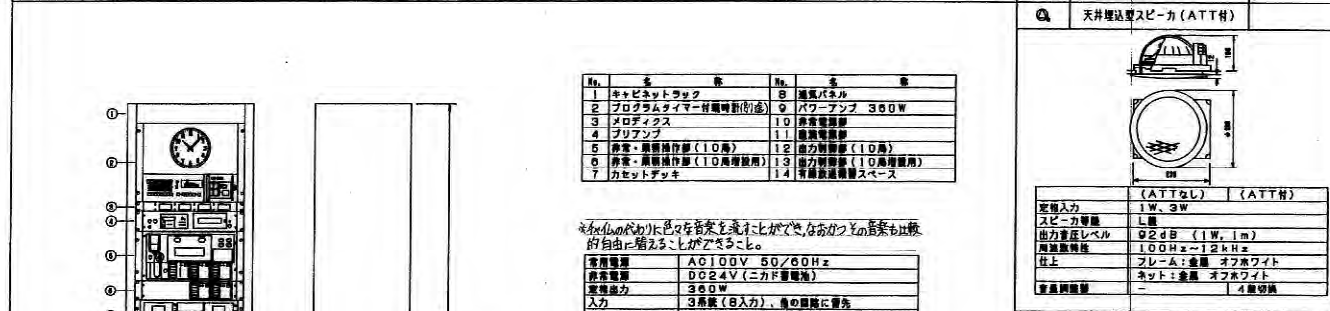


出力	ライン出力1, 2, 録音出力
出力制御	静音、増感共 20馬＋一寄

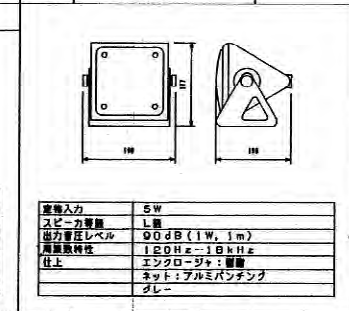

⦿	ソフトホーン型 スピーカ	
---	--------------	--

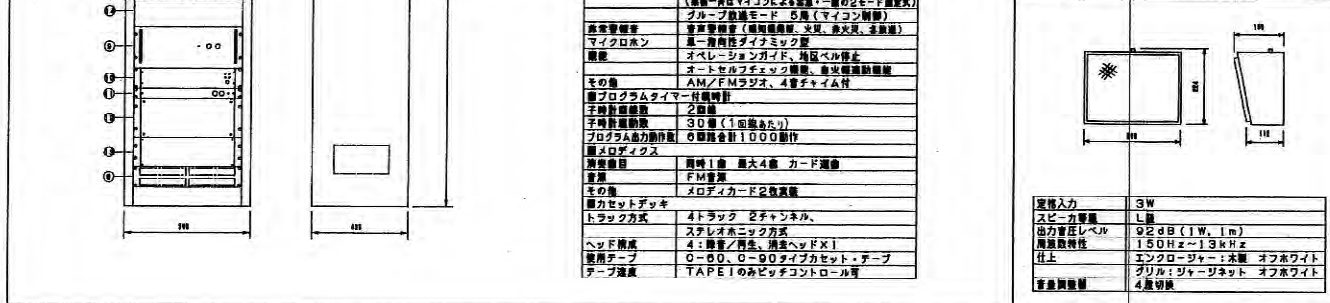

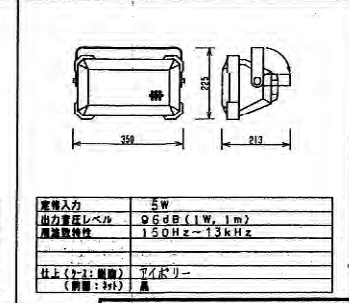

工事名	高津区内特別養護老人ホーム新
-----	----------------

図名	放送設備（非常・業務放送）機器配置（参考図）	種別	主 主 照 査
	川崎市まちづくり局施設整備部	大 小	大 小

日付	10.8
----	------

10.2	縮尺
------	----


主	幹
---	---

主 責 附

查	設
---	---

[illegible]

④ パネル型 2 回路親時計 (防災盤組込)

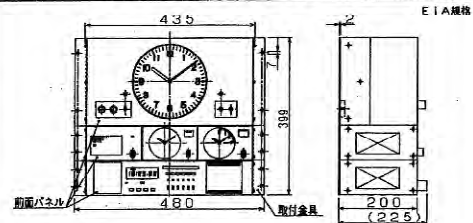

時 間 計 部	
○ 温 度	測定±0.7秒以内(+5℃~+35℃)
○ 使用温度範囲	-10℃~50℃
○ 動作 時 間	無時計、予時計とも30秒停止欠計
○ 時計合わせ	0.05秒正誤差、両電池停止補正方式による
	0.001周波数の周波数補償
○ 出力 電 圧	0.024V 30秒精度有誤差(パルス幅0.5秒)
○ 動作電圧範囲	60台(11±2mA)720mA
○ 停電電圧	約30時間(NI-Cd電池より)
○ 停電電圧	約50時間(定電圧充電された場合、出力停止)
○ 電池電圧	充電停止時、出力停止
○ 入力 電 流	測定100V±、10±50/60Hz±30W
○ 特 性	前面パネル、両電池系、本体プラスチックおよび

● **画 面 方 式** Bb11 CPUによる。
● **時 間 表 示** 年、月、日、曜、日、時、分、秒、24時間待機電灯付。
● **音 源** 内蔵音源。
● **映 画 方 式** 単画映写。
● **映 画 力 率** AC220V 15A (家庭用電)
● **映 画 力 率** 映像または音声(人、物)の動きで
● **手動操作可能** 全画面またはスライドで操作可能 (映像・静止・手動)
● **プログラム入方式** マーケティングによるカード方式
● **最大プログラム数** 最大プログラム数 1000 (他機種、テープはON/ON、OFF/ONそれぞれプログラムと表示)
● **音声再生機能** 5チャンネル
● **映写速度** 1/2500ターンの
● **映写スピード** 最大再生速度 2年寿命

最大固定パターン数 日付当日より以後1週間 1日1パターン
 0割 御 返 分 — キープ 指定期間 1分~2年
 暫 時 パルス幅 1秒~60分
 立より -3秒、-10秒、-30秒選択


0-時プログラム変更—可能(臨時指定プログラムによる)

電波修正機構 (R)

0 修正時間誤差——±0 秒


FM用外蔵アンテナも設置

φ310壁掛型子時計

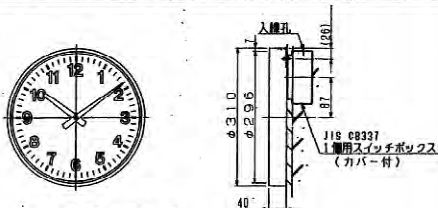


外 枠／鋼板 白色塗装
 字 板／鋼板 白色塗装 黒色印刷
 指 針／アルミ 黒色塗装
 機 械／30秒運針 DC24V 1
 ガ ラ ス／無色透明ガラス

④ WP $\phi 310$ 壁掛型子時計 (防雨型)

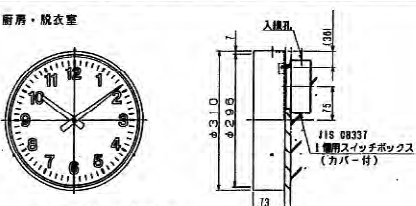


外 枠／SUS 白色塗装
 字 板／鋼 板 白色塗装 黒色印刷
 針／アルミ 黒色塗装
 機／30秒運転 DC24V 12mA
 ラ ス／無色透明ガラス

TV共聴設備機器姿図

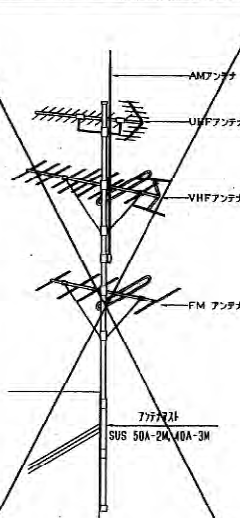AM/UHF/VHF/FMアンテナ(側壁用)

AMアンテナ	：ホイップ型
VHFアンテナ：AV-2	12素子
VHFアンテナ：AU-2	20素子
FMアンテナ：AV-2	5素子

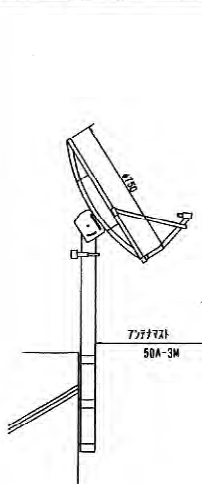BSアンテナ（側壁用）

アンテナ形式	: 75cmオフセット型
受信周波数	: 11.71398~12.0095GHz
アンテナ利得	: 37.8 (dBS)

卷 記 一

記号	名称	建設省型番	備考
▽	埋 込 型	BS-UV-1	
◇	2 分 岐	BS-C2	
○	2 分 配	BS-D2	
⊙	4 分 配	BS-D4	
⊗	6 分 配	BS-D6	
◎	直 列 ユ ニ ッ ト	BS-77F-7	
⊗	直 列 ユ ニ ッ ト	BS-77F-R	
⊙	並 列 ユ ニ ッ ト	BS-77F-7	
⊗	並 列 ユ ニ ッ ト	BS-77F-R	

★この図は参考図で各製作者により多少異なるも

その機能を満足するものであれば差支えない。


なお詳細は承認図により決定する。

工事名	高津区内特別養護老人ホーム新築通信設備工事
-----	-----------------------

圖 名 電氣時計・TV共聴設備機器配置図 (参考図)

川崎市まちづくり局施設整備部


主 幹	主 査	照 査	設 計

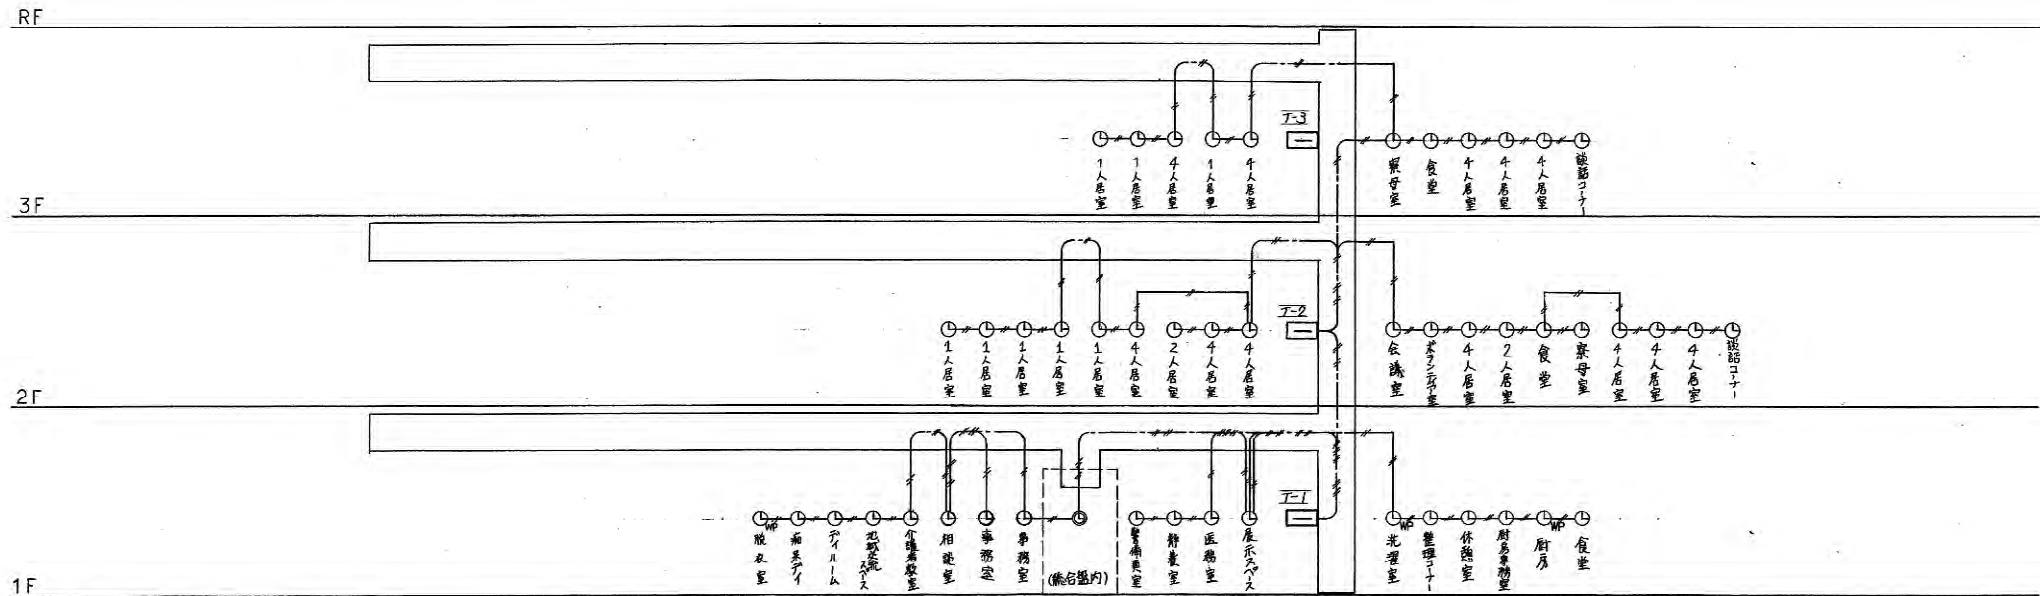

電気時計設備系統図


記号	名称・仕様	注記
①	雑音計(2000周波数/分)	1)ケーブルの立上り立下りはPE管で保護すること。
②	ナトリウム灯(φ300)	2)防犯面を考慮する箇所は防犯面の設置を要すること。
③	防犯灯(SUS製)	
④	AEI2-20x1	
⑤	④ x2	
⑥	④ x3	
⑦	④ x4	
⑧	④ x5	
⑨	ケーブルの配線図	
⑩	天井の配線図	
⑪	防犯面の設置箇所を示す	

工事名	高津区内特別養護老人ホーム新築通信設備工事	日付	10.8	№	20/38
図名	電気時計設備系統図	縮尺			
川崎市まちづくり局施設整備部		作成	大谷 龍	監査	大谷 龍

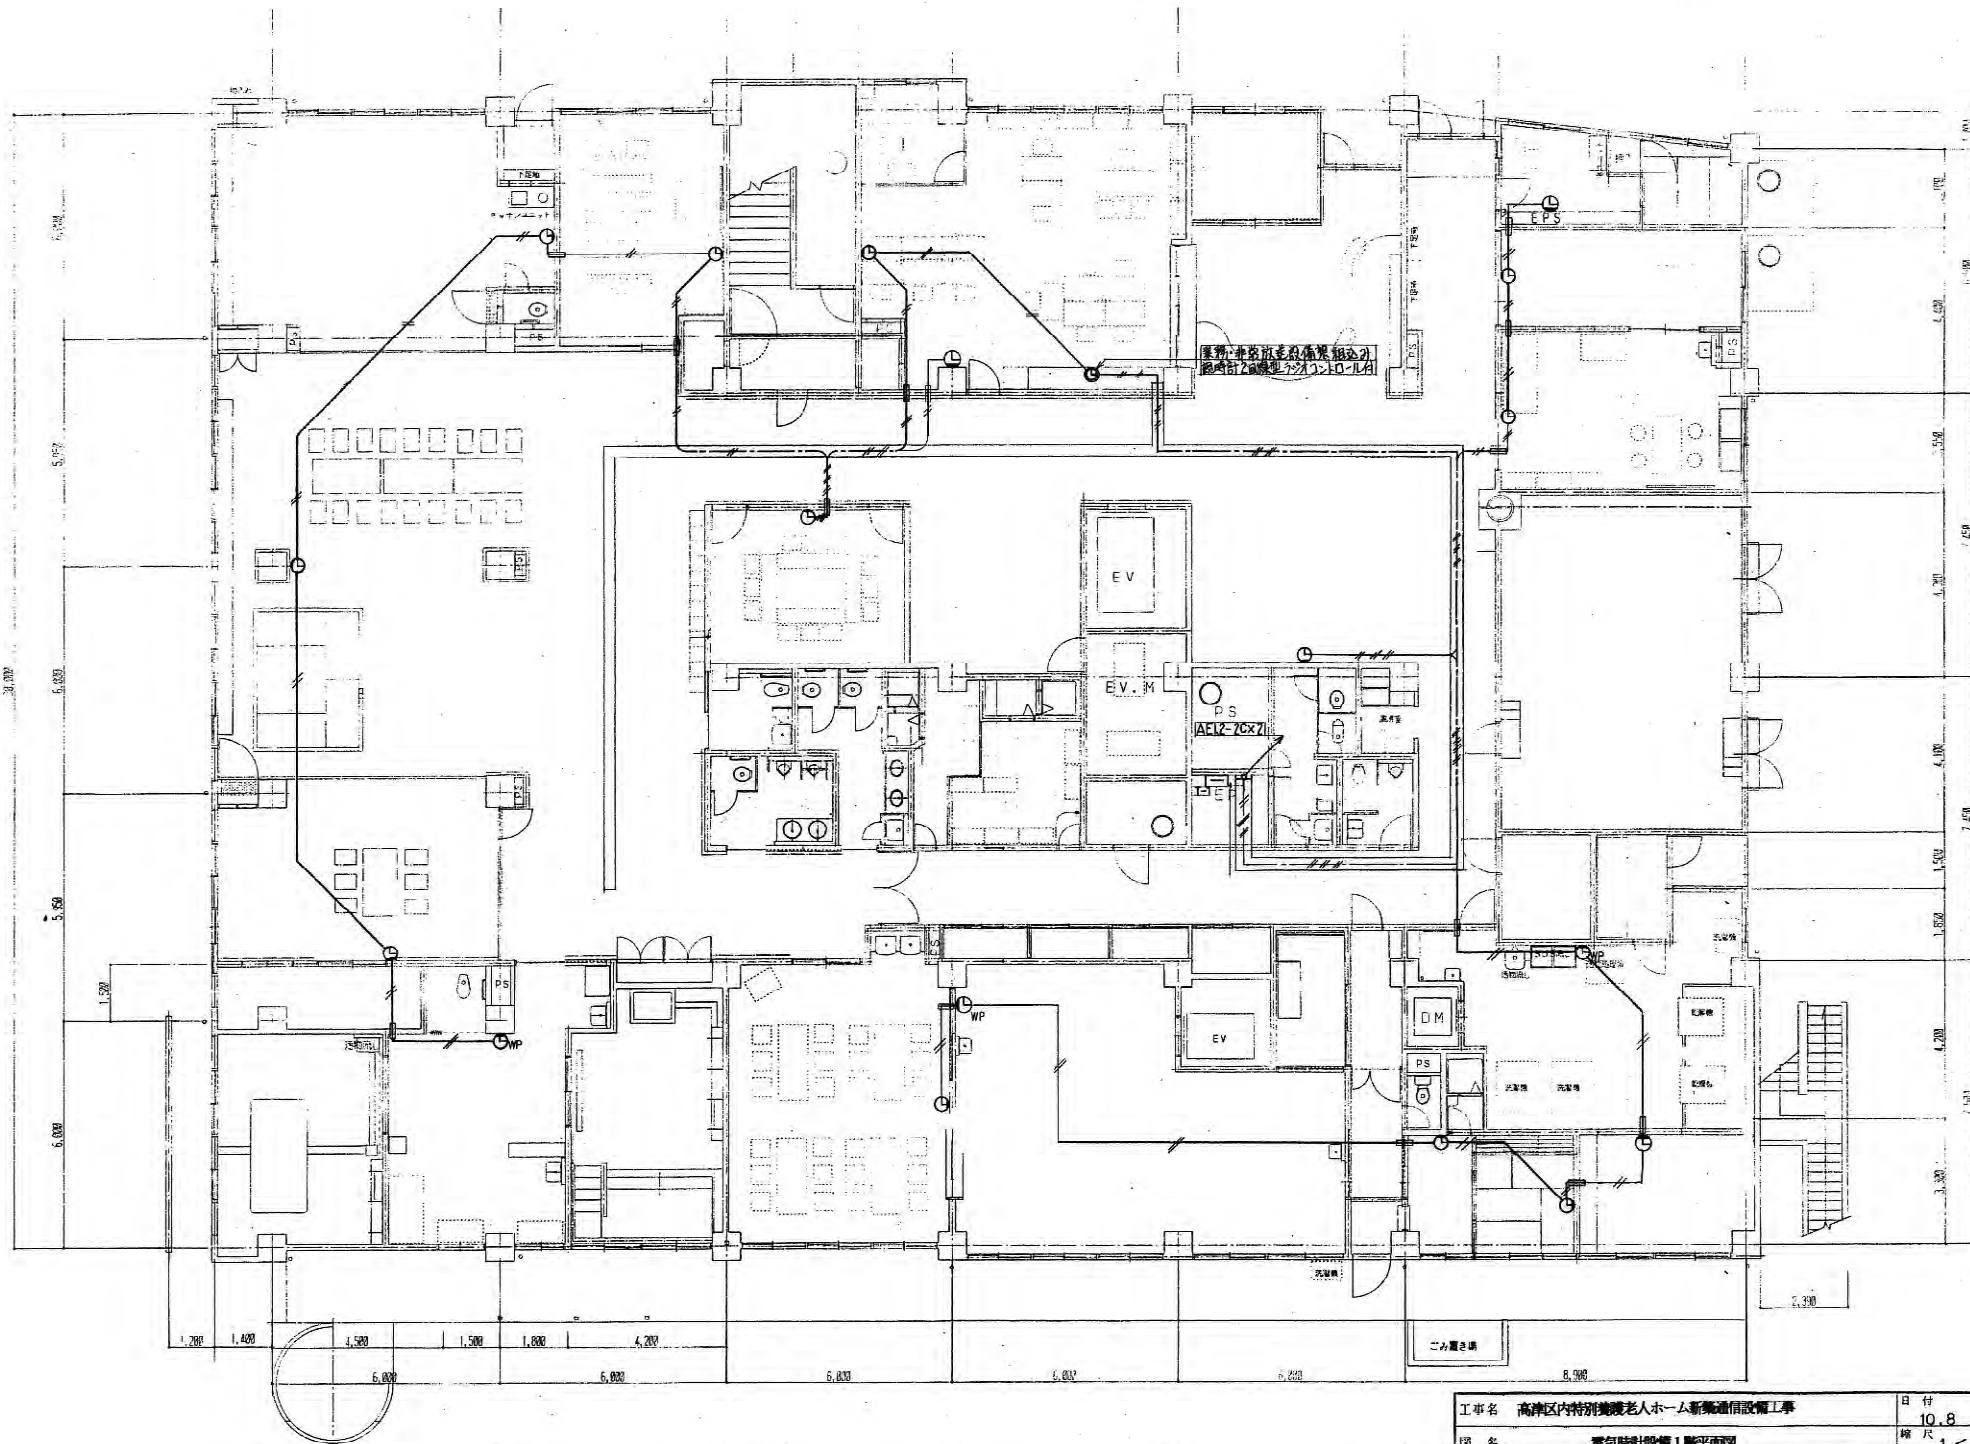

電気角計設備1階平面図 S=1/100


工事名 高津区内特別養護老人ホーム新築通信設備工事	日付 10.8	21 / 38
図名 電気角計設備1階平面図	縮尺 1/100	照査設計
川崎市まちづくり局施設整備部		

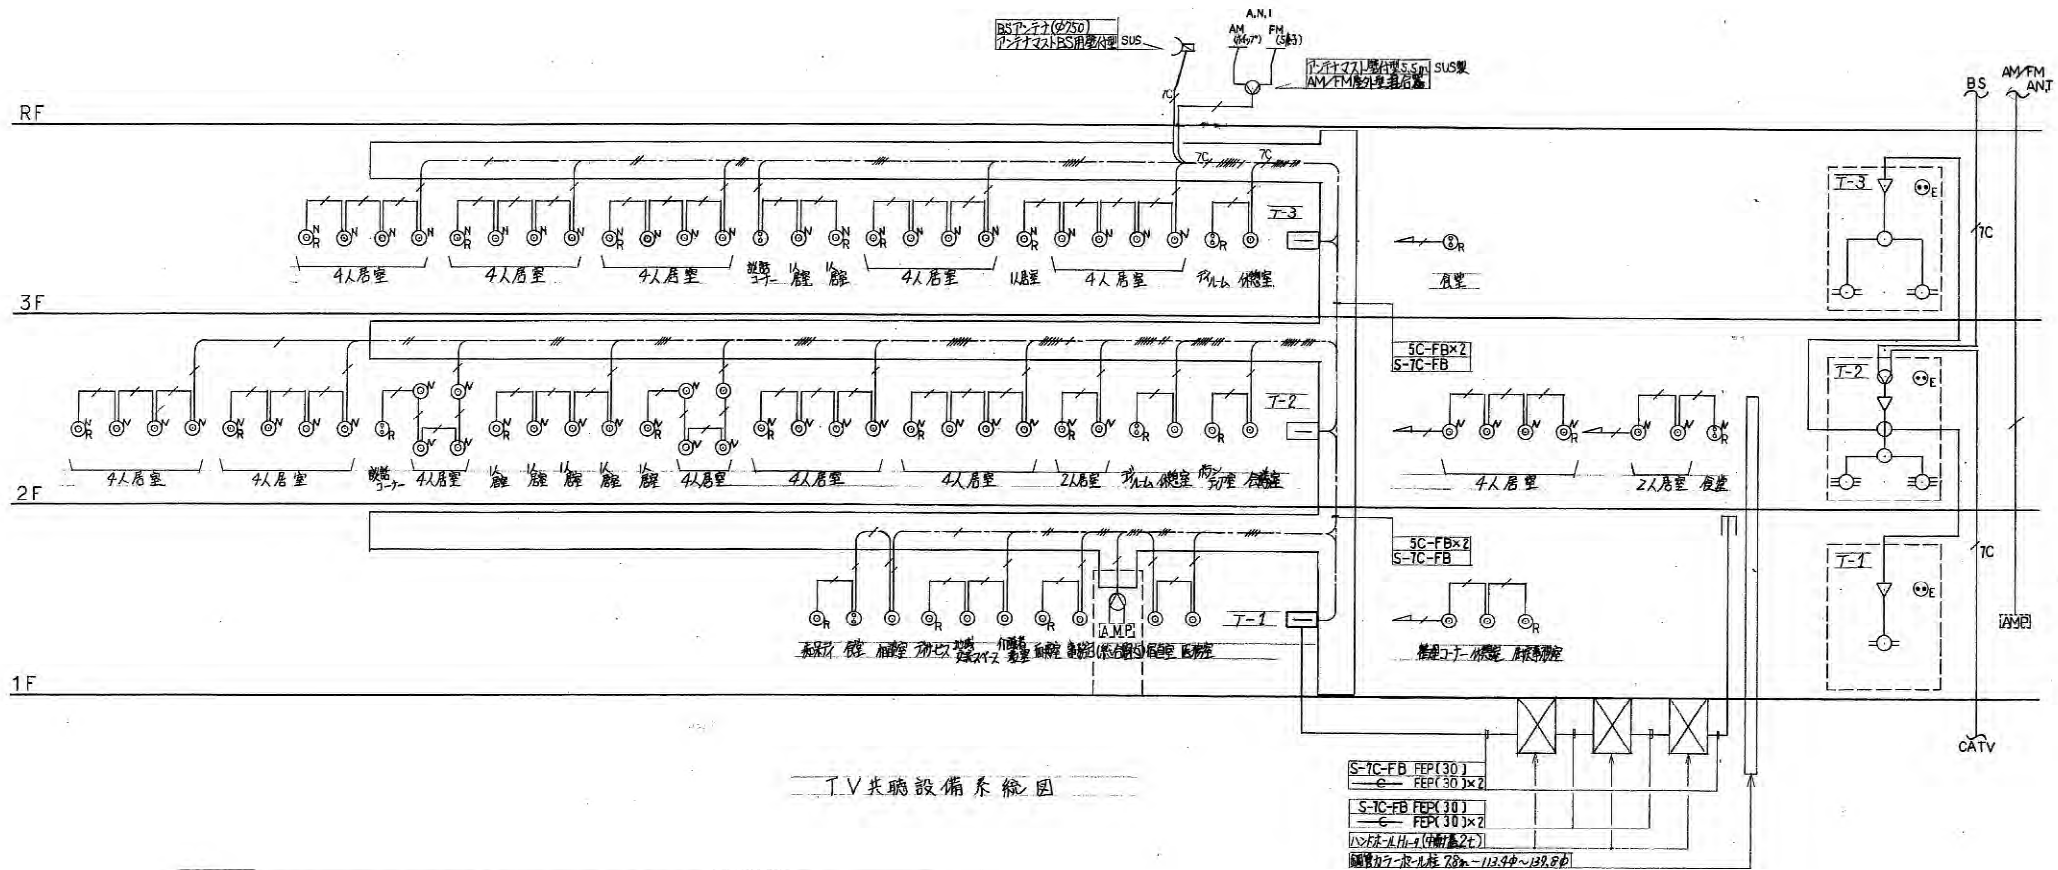


TV共用設備系統図

記号	名称	備考	記号	名称	備考	注記
△	増幅器	BS-UV-1	△	同軸ケーブル	SC-FB×2	1) 配線は30m以内でTV20m以内
○	2分岐器	BS-C2	△	〃	〃 x10	2) 防犯電線管等は防火区画処理を行う
○	2分岐器	BS-D2	△	〃	〃 x11	ラベ
△	〃	BS-D4	△	〃	〃 x12	3) 地下埋設配線はGL-600MFL
△	〃	BS-D6	△	〃	S-TC-FB	〃
△	混合器 (分岐器)	BS-M	△	〃	〃	4) T-1, T-2, T-3, T-4は所要と保護する
△	1番3分岐器 (分岐器)	BS-7H-7	△	電子器	電線管等	〃
△	〃	BS-7H-B	△	非電線管等	非電線管等	〃
△	〃	BS-7H-7	△	〃	〃	5) 防犯の防止は、このP.B.A.のハンズル
△	〃	BS-7H-R	△	〃	〃	7.7m以内の距離で電線管等と接続する
△	〃	〃	△	〃	〃	6) 居室 (1, 2, 4, 6) の配線は、このシステム
△	〃	〃	△	〃	〃	3階に接続する (INP. 箇所)
△	同軸ケーブル	SC-FB	△	〃	〃	〃
△	〃	〃 x2	△	〃	〃	〃
△	〃	〃 x3	△	〃	〃	〃
△	〃	〃 x4	△	〃	〃	〃
△	〃	〃 x5	△	〃	〃	〃
△	〃	〃 x6	△	〃	〃	〃
△	〃	〃 x7	△	〃	〃	〃
△	〃	〃 x8	△	〃	〃	〃

工事名	高津区内特別養護老人ホーム新築通信設備工事	日付	10.8	№	24
図名	TV共用設備系統図	縮尺			38
川崎市まちづくり局施設整備部				主 主 主 主 主	主 主 主 主 主

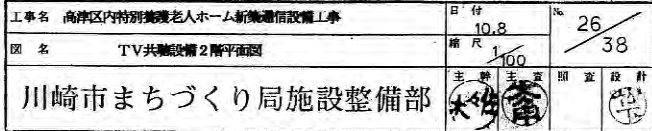

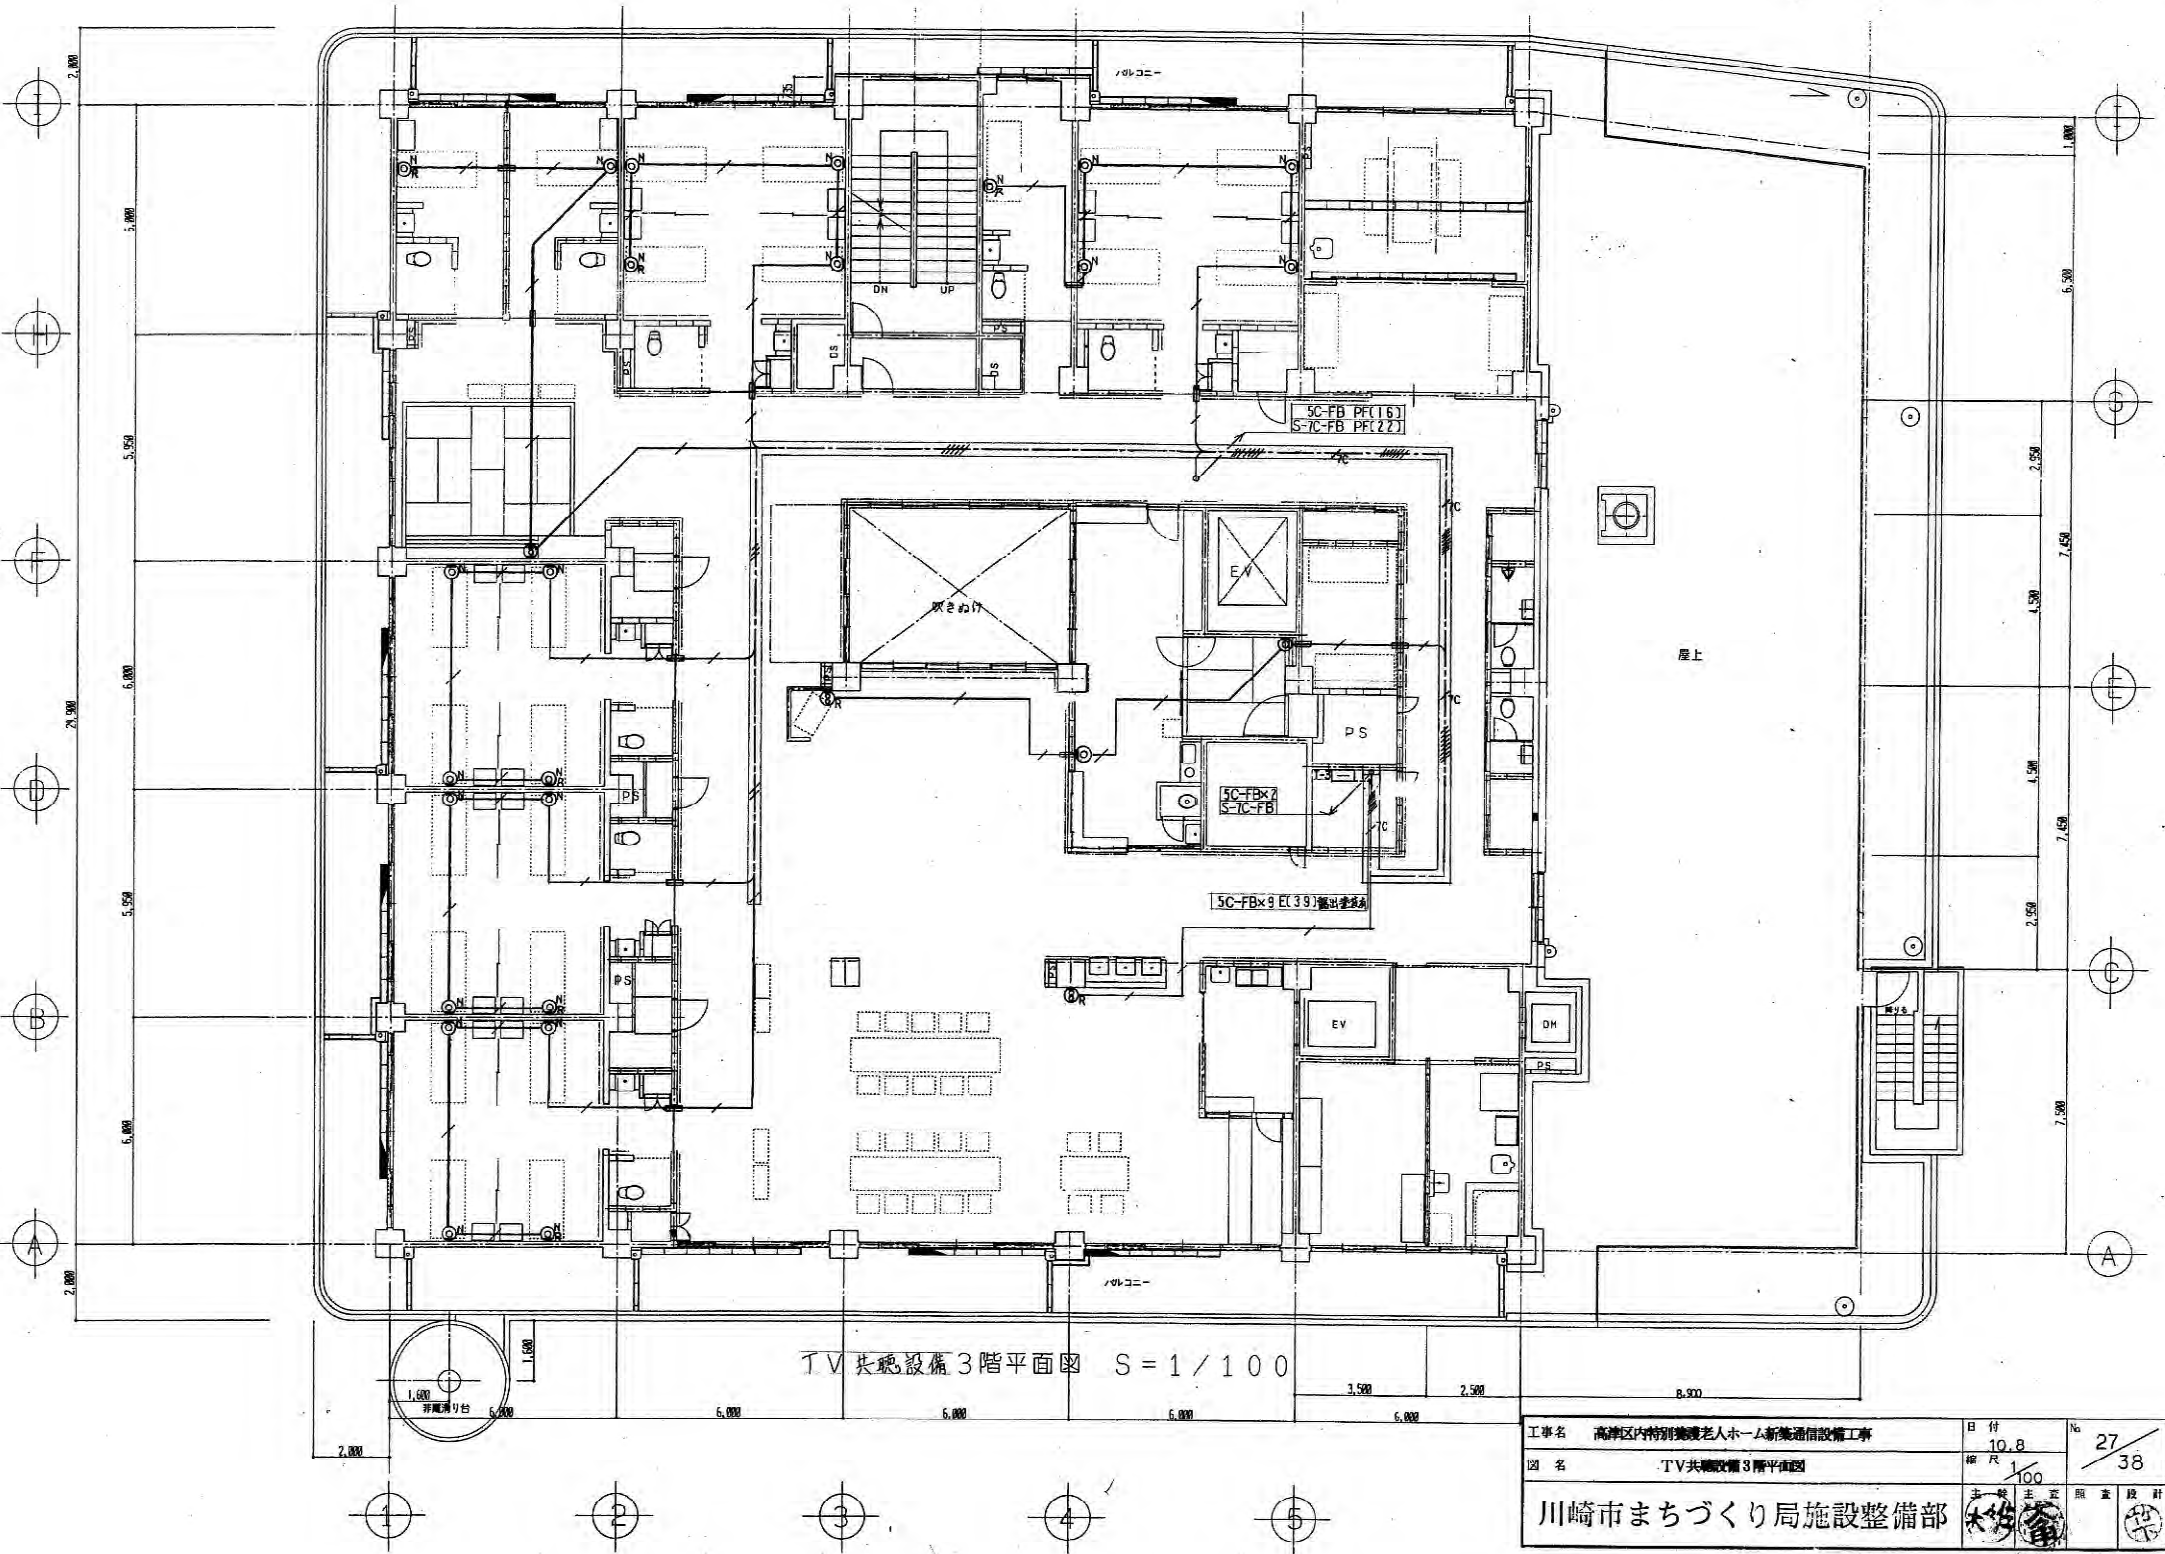

工事名 高津区内特別養護老人ホーム新築通信設備工事 図名 TV共通設備3階平面図		日付 10.8 縮尺 1/100 主筆 大橋 監査 設計	No. 27/38 川崎市まちづくり局施設整備部
---	--	------------------------------------	-----------------------------

NC ナースコール親機(40局・ボード形)	ナースコール親機(60局・ボード形)	制御装置	居室別表示灯(1床用・トイレ表示付)	居室別表示灯(2床用・トイレ表示付)	居室別表示灯(4床用・トイレ表示付)
630 700 40局 840 700 60局 100 700		500 330 100	230 175 34	250 175 53	375 175 53
定格 電源 外形材質 外観色調 通話方式 通話路 伝送媒体 子機呼出	設置形状 引出先(引出先は任意)	定格 電源 外観材質 通話路数 入出力ポート 設置形状	定格 電源 外観材質 外観色調 適合ボックス	定格 電源 外観材質 外観色調 適合ボックス	定格 電源 外観材質 外観色調 適合ボックス
AC100V 50/60Hz 40局 同時通話方式 3通話路 電子トランスミッター・ランプ表示 音光同時又は、ブザー音	壁掛け 引出先は任意	AC100V 50/60Hz 樹脂ABS樹脂 5通話路(3通話路+通話+電話) 電話機・5ポート・子機・電話機・2ポート コードレス電話システム:1ポート 壁掛け	AC100V 50/60Hz ABS樹脂 電線ホワイト JIS13専用スイッチボックス	AC100V 50/60Hz ABS樹脂 電線ホワイト JIS13専用スイッチボックス	AC100V 50/60Hz ABS樹脂 電線ホワイト JIS13専用スイッチボックス
アダプタユニット(1L用、2L用)	ユニット子機	にぎり押ボタン	廊下灯	復旧ボタン	トイレ用呼出押ボタン
250 175 52	254 120 7	1623 34	70 120 26	70 120 35	70 120 11.5 15 180 33
定格 電源 外観材質 外観色調 適合ボックス	定格 プレート 呼出確認灯 メタルコンセント マイク 適合ボックス その他	定格 使用コネクタ	定格 プレート 外観色調 呼出確認灯 適合ボックス	定格 プレート 復旧スイッチ 適合ボックス	定格 プレート 呼出確認灯 呼出押ボタン 適合ボックス
AC100V 50/60Hz ABS樹脂 電線ホワイト JIS13専用スイッチボックス 電線ホワイト	ABS樹脂 LED、赤色 2P×1 コンデンサマイク JIS13専用スイッチボックス テレビ並列ユニット組込	メタコン	ABS樹脂 プレート:ミルキーホワイト カラー:ブルー樹脂 24V、0.05A、赤色 JIS13専用スイッチボックス	樹脂ABS 樹脂ABS ノンロック式 JIS13専用スイッチボックス	樹脂ABS 樹脂ABS LED、赤色 ノンロック式 JIS13専用スイッチボックス
トイレ呼出表示器(5窓・壁付型)	廊下灯	代表表示灯アダプタ	復旧ボタン	押ボタン	
330 250 120	70 120 34	70 120 57	70 120 35	70 120 11.5 15 180 33	
定格 電源 外形 フューザ 表示灯	定格 プレート 外観色調 呼出確認灯 フューザ 表示灯	定格 電源 ランプ カバー フューザ 表示灯	定格 プレート 復旧スイッチ 適合ボックス	定格 プレート 呼出確認灯 呼出押ボタン 適合ボックス	
AC100V 50/60Hz DC24V 5窓 30W白熱電球フューザ 30W白熱ランプ照光式	樹脂ABS プレート:ミルキーホワイト、カバー:アクリル樹脂 LED、赤色 2P×1 コンデンサマイク JIS13専用スイッチボックス	DC12V 白熱電球(DC12V) アクリル樹脂 DC12V 23mA(手回定電流駆動付) JIS13専用スイッチボックス	樹脂ABS 樹脂ABS ノンロック式 JIS13専用スイッチボックス	樹脂ABS 樹脂ABS LED、赤色 ノンロック式 JIS13専用スイッチボックス	
ループセンサー	ループアンテナ	送信機	受信機	居室別表示灯	
150 120 60	1000 700	40 12	150 170 60	170 235 60	
定格 電源 ループ出力 電源強度 出力範囲	定格 形状 材質 ループ径	定格 電源 電圧 送信周波数 送信電力 出力表示 受信表示 アンテナ	定格 電源 受信周波数 受信電力 出力表示 受信表示 アンテナ	定格 電源 外形 呼出確認灯 呼出押ボタン 動作ボタン	
AC100V 50/60Hz 約1.5W 250kHz ループアンテナから、3m離れた地点にて 約135dB以上(TAX-100の場合) 約35秒後ブザー音	両面形、シート形(壁面貼付も可能) ポリカーボネート、ビニール電線被覆 φ14mm×L 90×50cm 60個	リチウム電池 GR2025X2個 250kHz(1510固定周波数にて) 250kHz 110~130MHzのうち1周 ループアンテナ通過時自動送信	AC100V 50/60Hz 110~130MHzのうち1周 1ch 発光ダイオード(赤) メロディ、チャム、電子トランスミッター LED表示 動作ボタン	AC100V 50/60Hz 5窓 電子メロディ音 LED表示 動作ボタン 呼出押ボタン 呼出確認灯	

※この図はあくまで参考図であり、実際の製品は、この図と異なる場合があります。なお、詳細は本図面に準じます。

注) 外観及び寸法は参考とします。

工事名	高津区内特別養護老人ホーム新築通信設備工事	日付	10.8	頁	28
図名	インターホン・ナースコール設備標準図(参考図)-1	備考			38
川崎市まちづくり局施設整備部					

① 5 窓用呼出表示器 電源電圧 AC100V 形 状 窓用付着型 材 質 アルミ 寸法 高さ 250mm 幅 90mm 取付穴径 5mm 取付方式 呼出音と表示点灯	② トイレ呼出ボタン 形 状 壁掛け (JIS1 標準スイッチボックス) 材 質 樹脂 寸法 高さ 121mm 幅 71mm 取付穴径 15.5mm 取付方式 壁掛け、ビス付	③ 夜間受付用インターホン子機 電源電圧 夜間用 DC6V (電源アダプタから供給) 形 状 夜間用 (JIS4 標準スイッチボックス) 材 質 樹脂 寸法 高さ 148mm 幅 260mm 取付穴径 8mm 取付方式 ステンレス	④ インターホン 親機 形 状 壁掛け (JIS1 標準スイッチボックス) 材 質 樹脂	⑤ 相互式インターホン親機 (3局用) 電源電圧 DC 6V (電源アダプタ内蔵) 形 状 壁・壁掛け (JIS1 標準スイッチボックス) 高形 材 質 樹脂 寸法 高さ 180mm 幅 143mm 取付穴径 53.5mm 取付方式 相互式
⑥ 呼出握りボタン 形 状 大形ボタン 材 質 樹脂 寸法 高さ 95mm 幅 36mm 取付穴径 17mm 取付方式 メタルコンセント	⑦ ドアホン親機 電源電圧 AC100V 形 状 壁掛け (セレータ付1線用標準ボックス) 材 質 樹脂	電源アダプタ 電源電圧 AC100V 出力電圧 DC6V (インターホン親機内蔵) 出力電流 DC0.2A 形 状 カセット型 材 質 樹脂	⑧ リレーボックス 電源電圧 AC100V 消費電力 待機時最大2.5W 待機時0.5W リレー用 AC200VMT (0.3A以下) 点検量 DC24VMT (1.0A以下)	電源アダプタ 電源電圧 AC100V 出力電圧 DC6V 出力電流 DC0.2A 形 状 コンセント差し込み形 材 質 樹脂
⑨ 呼出外設プザー 形 状 壁掛け (JIS1 標準スイッチボックス) 材 質 アルミ 寸法 高さ 120mm 幅 70mm 取付穴径 18mm 取付方式 スイッチ付	⑩ インターホン子機 形 状 壁掛け (JIS1 標準スイッチボックス) 材 質 樹脂	⑪ インターホン 親機 電源電圧 AC100V 形 状 壁掛け (セレータ付1線用および2線用ボックス) 材 質 樹脂	⑫ ストロボリンガー ※外ライトアタチ 電源電圧 DC9V-DC31.5V (有線機) 材 質 樹脂	

※この図は参考図で各製作により若干異なるものがあることを認める。なお詳細は本図面に準拠する。


インターホン・ナースコール設備系統図

凡例	記号	名称	備考	記号	名称	注記
INCSOL	ナースリ線長50m	非電線人用短電線ナースリ線長50m	〃	AE03-3C	〃	1) ナースリ線は正付ナースリ線等と区別すること。
INCMAL	〃 20m	〃	〃	AE03-1C	〃	2) 約2m以内の短電線は非電線と区別すること。
IN	ナースリ線長	非電線人用短電線ナースリ線長	〃	AE03-4C	〃	3) ナースリ線は短電線と区別すること。同時に2)に付く。
1W	非電線表示灯1灯用	1灯表示灯用短電線ナースリ線	〃	CPEV0.9-3P	〃	(非電線表示灯は非電線と区別すること。同時に2)に付く。)
2W	〃 2灯用	〃	〃	〃	〃 x2	
4W	〃 4灯用	〃	〃	〃	〃 x3	
	短電線ナースリ	〃	〃	〃	〃 x4	
②	表示灯ナースリ	②: 表示灯ナースリ	〃	〃	〃 x5	
N	非電線表示灯ナースリ	非電線表示灯ナースリ	〃	CPEV0.9-7P	〃	
1L	非電線表示灯ナースリ	非電線表示灯ナースリ	〃	CPEV0.9-10P	〃	
1AD	ナースリ線長1m	非電線表示灯ナースリ	〃	CPEV0.9-5P	〃	
15AD	〃 15m	〃	〃			
③	ナースリ線長	非電線表示灯ナースリ	〃			明電線ナースリは非電線と区別すること。
④	ナースリ線長	非電線表示灯ナースリ	〃			ナースリ線長
1L	非電線表示灯ナースリ	非電線表示灯ナースリ	〃			非電線表示灯ナースリ
1AD	ナースリ線長1m	非電線表示灯ナースリ	〃			非電線表示灯ナースリ
15AD	〃 15m	非電線表示灯ナースリ	〃			非電線表示灯ナースリ
⑤	ナースリ線長	非電線表示灯ナースリ	〃			非電線表示灯ナースリ
⑥	ナースリ線長	非電線表示灯ナースリ	〃			非電線表示灯ナースリ
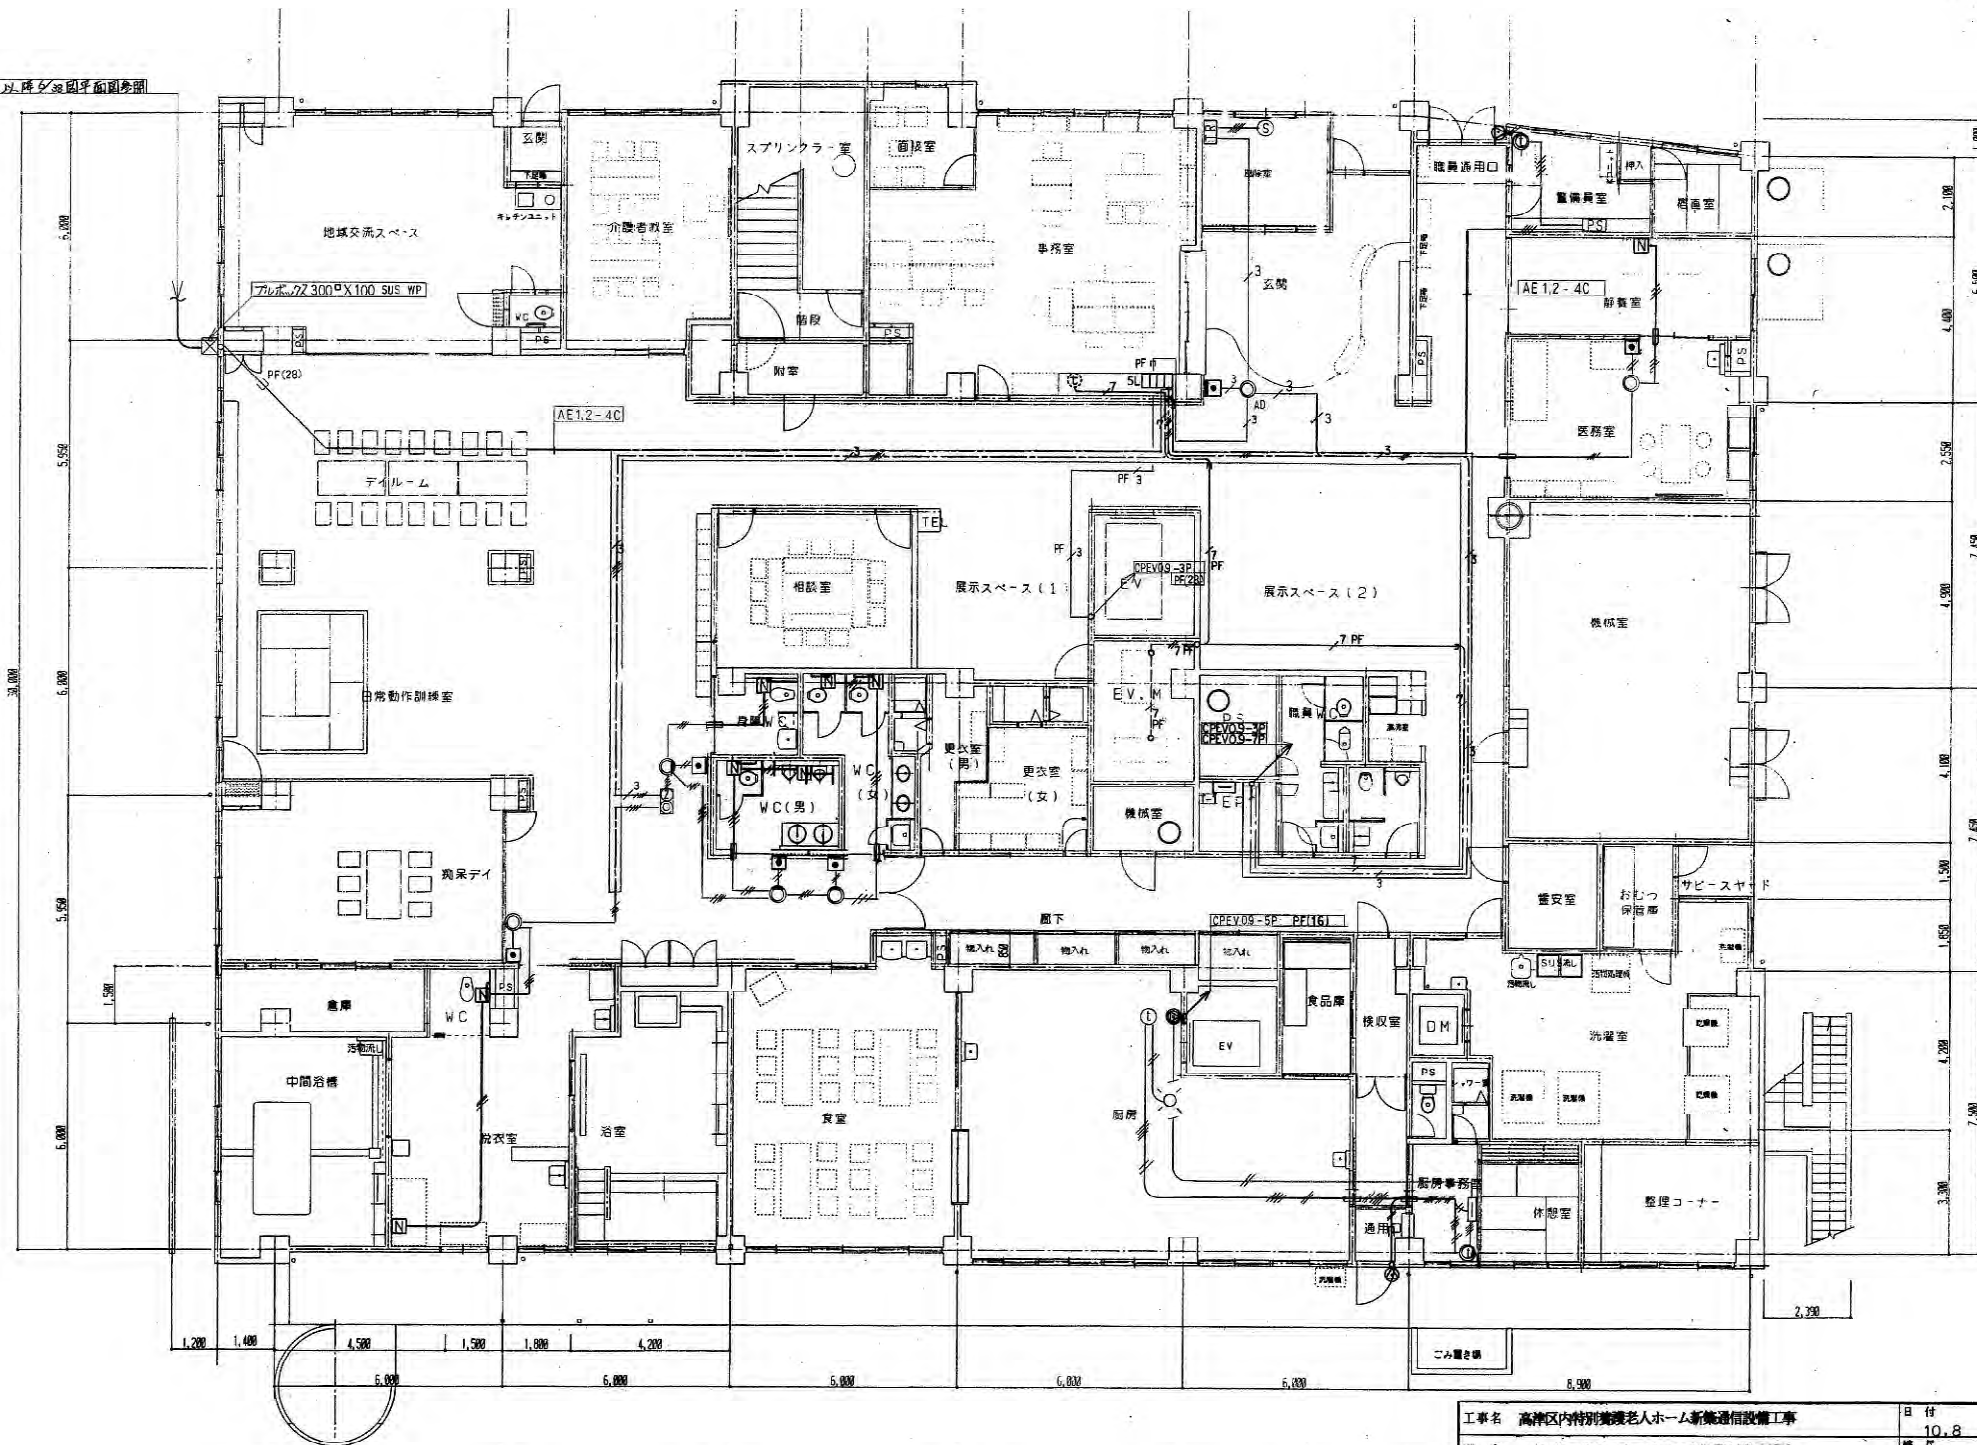


インター・ホンスクール設備 1 階平面図 S = 1 / 100

工事名	高津区内特別養護老人ホーム新築通信設備工事	日付	10.8	No	31
図名	インター・ホンスクール設備 1 階平面図	縮尺	1/100		38
川崎市まちづくり局施設整備部				主 監	照 査
				大 給 電	設 計

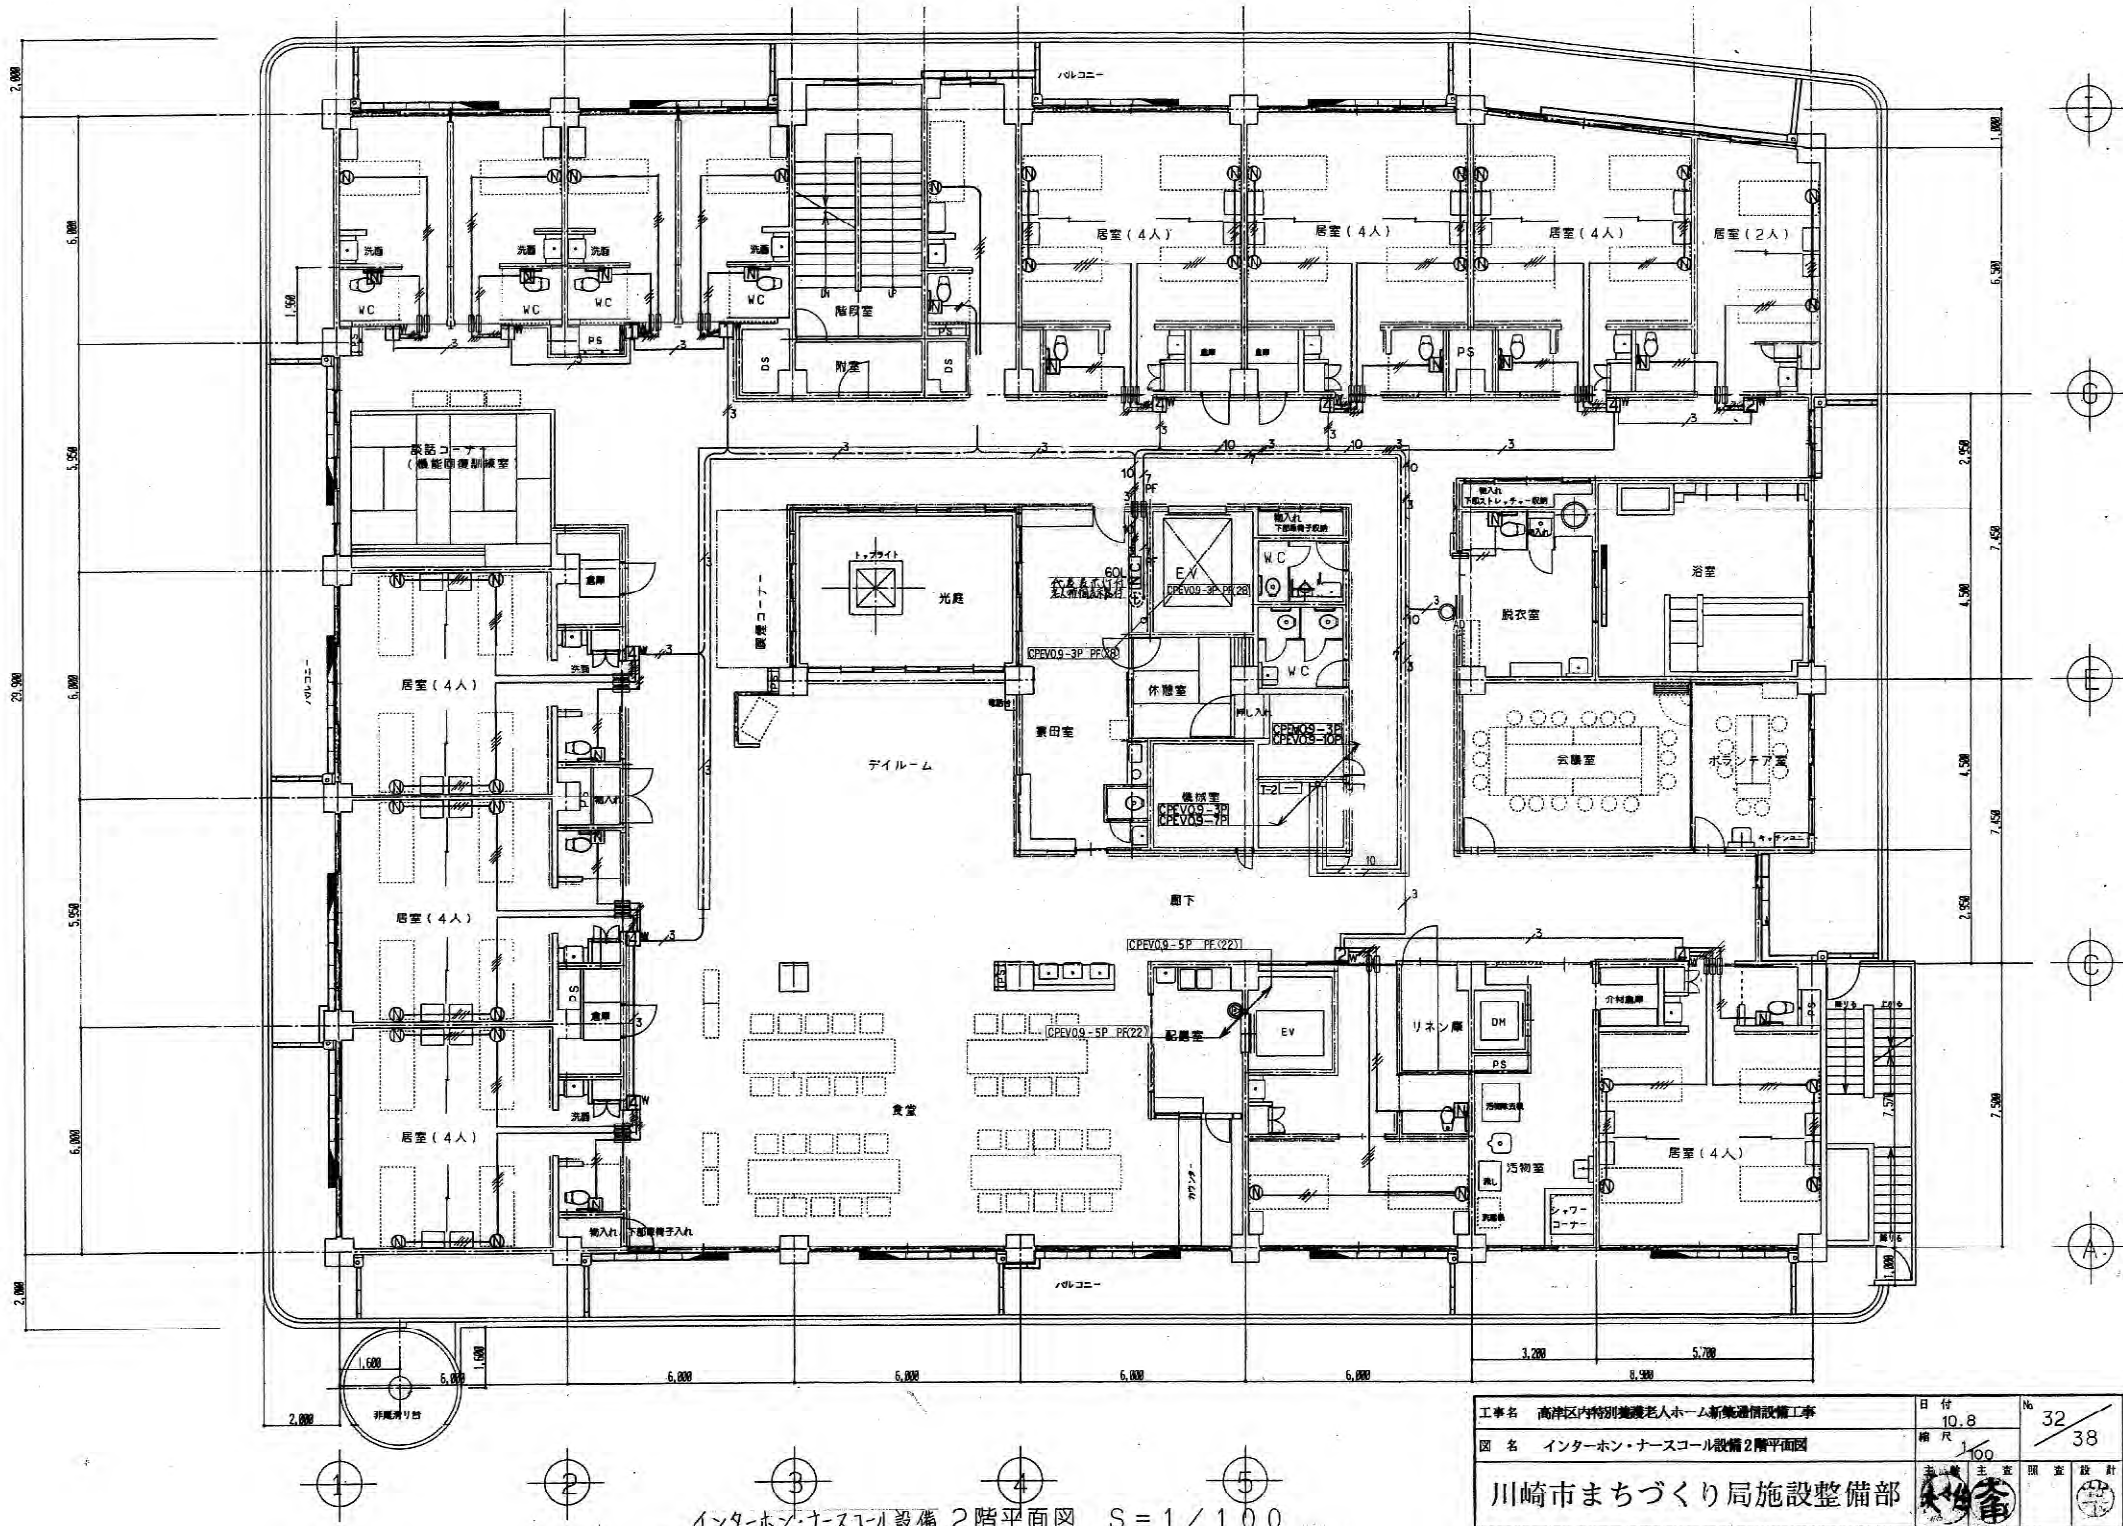


インターホン・ナースコール設備 2階平面図 S = 1 / 100

工事名 高津区内特別養護老人ホーム新築設備設備工事	日付 10.8	No 32
図名 インターホン・ナースコール設備2階平面図	縮尺 1/100	38
川崎市まちづくり局施設整備部	主 査	監 査 設 計

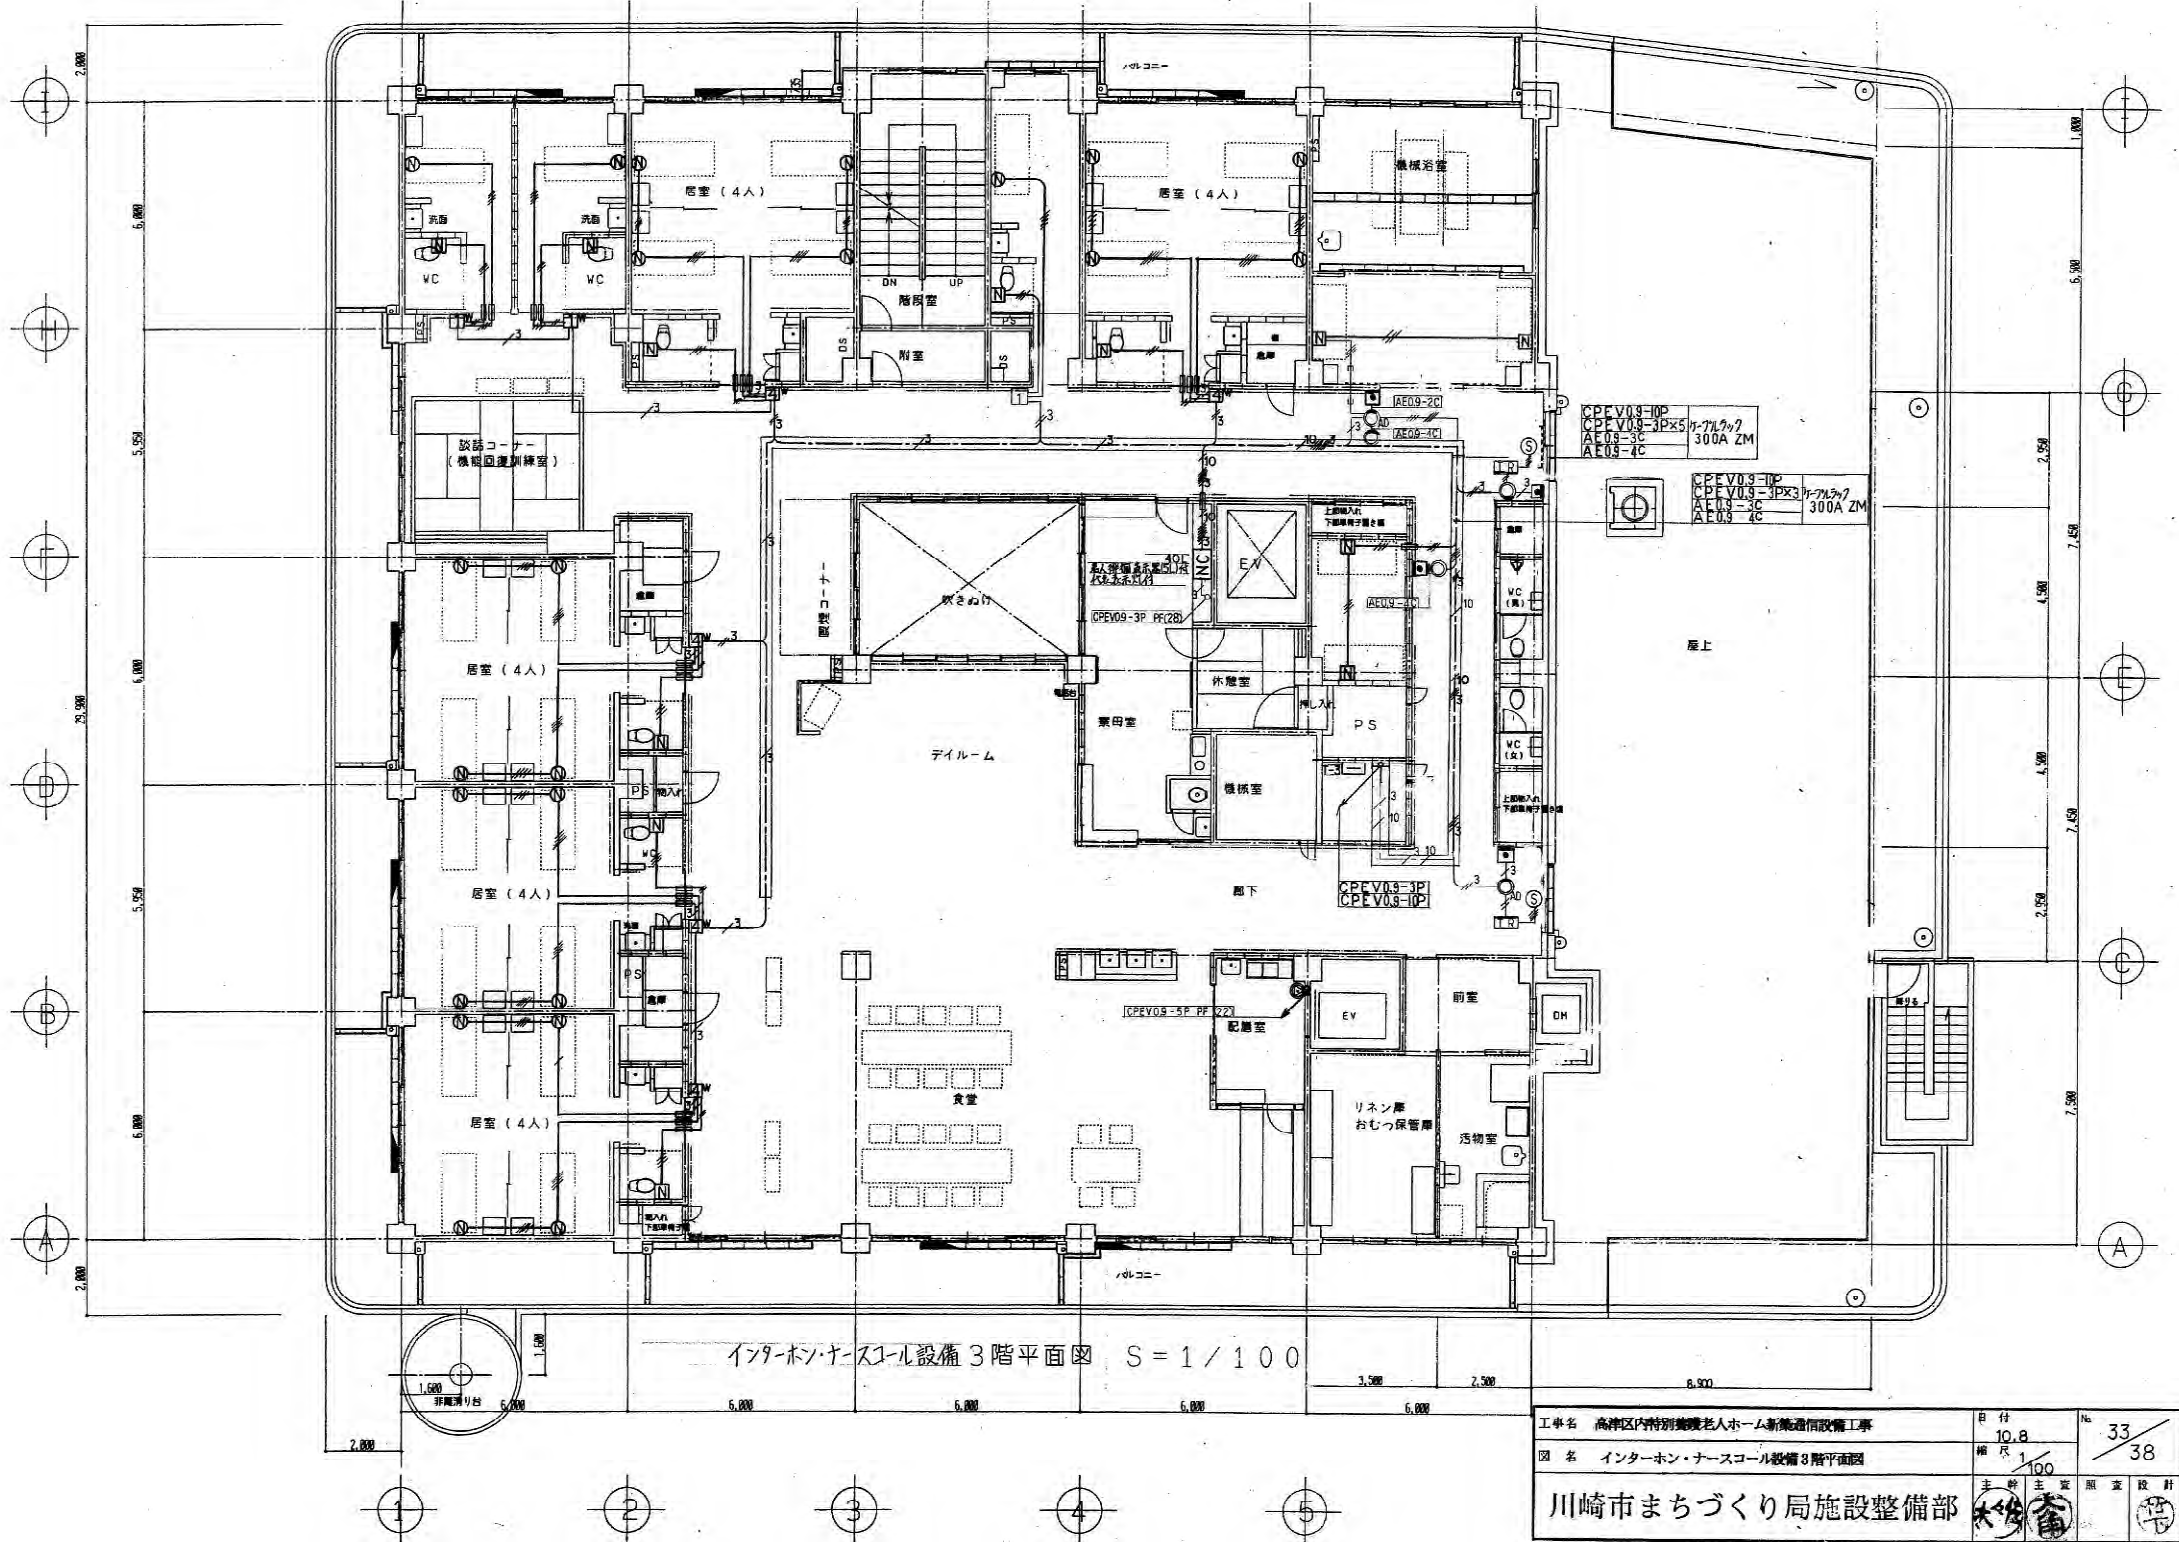


インターホン・ナースクール設備 3階平面図 S = 1 / 100


工事名	高津区内特別養護老人ホーム新築通信設備工事	日付	10.8	No.	33
図名	インターホン・ナースクール設備 3階平面図	縮尺	1/100		38
川崎市まちづくり局施設整備部		主計	主査	監査	設計

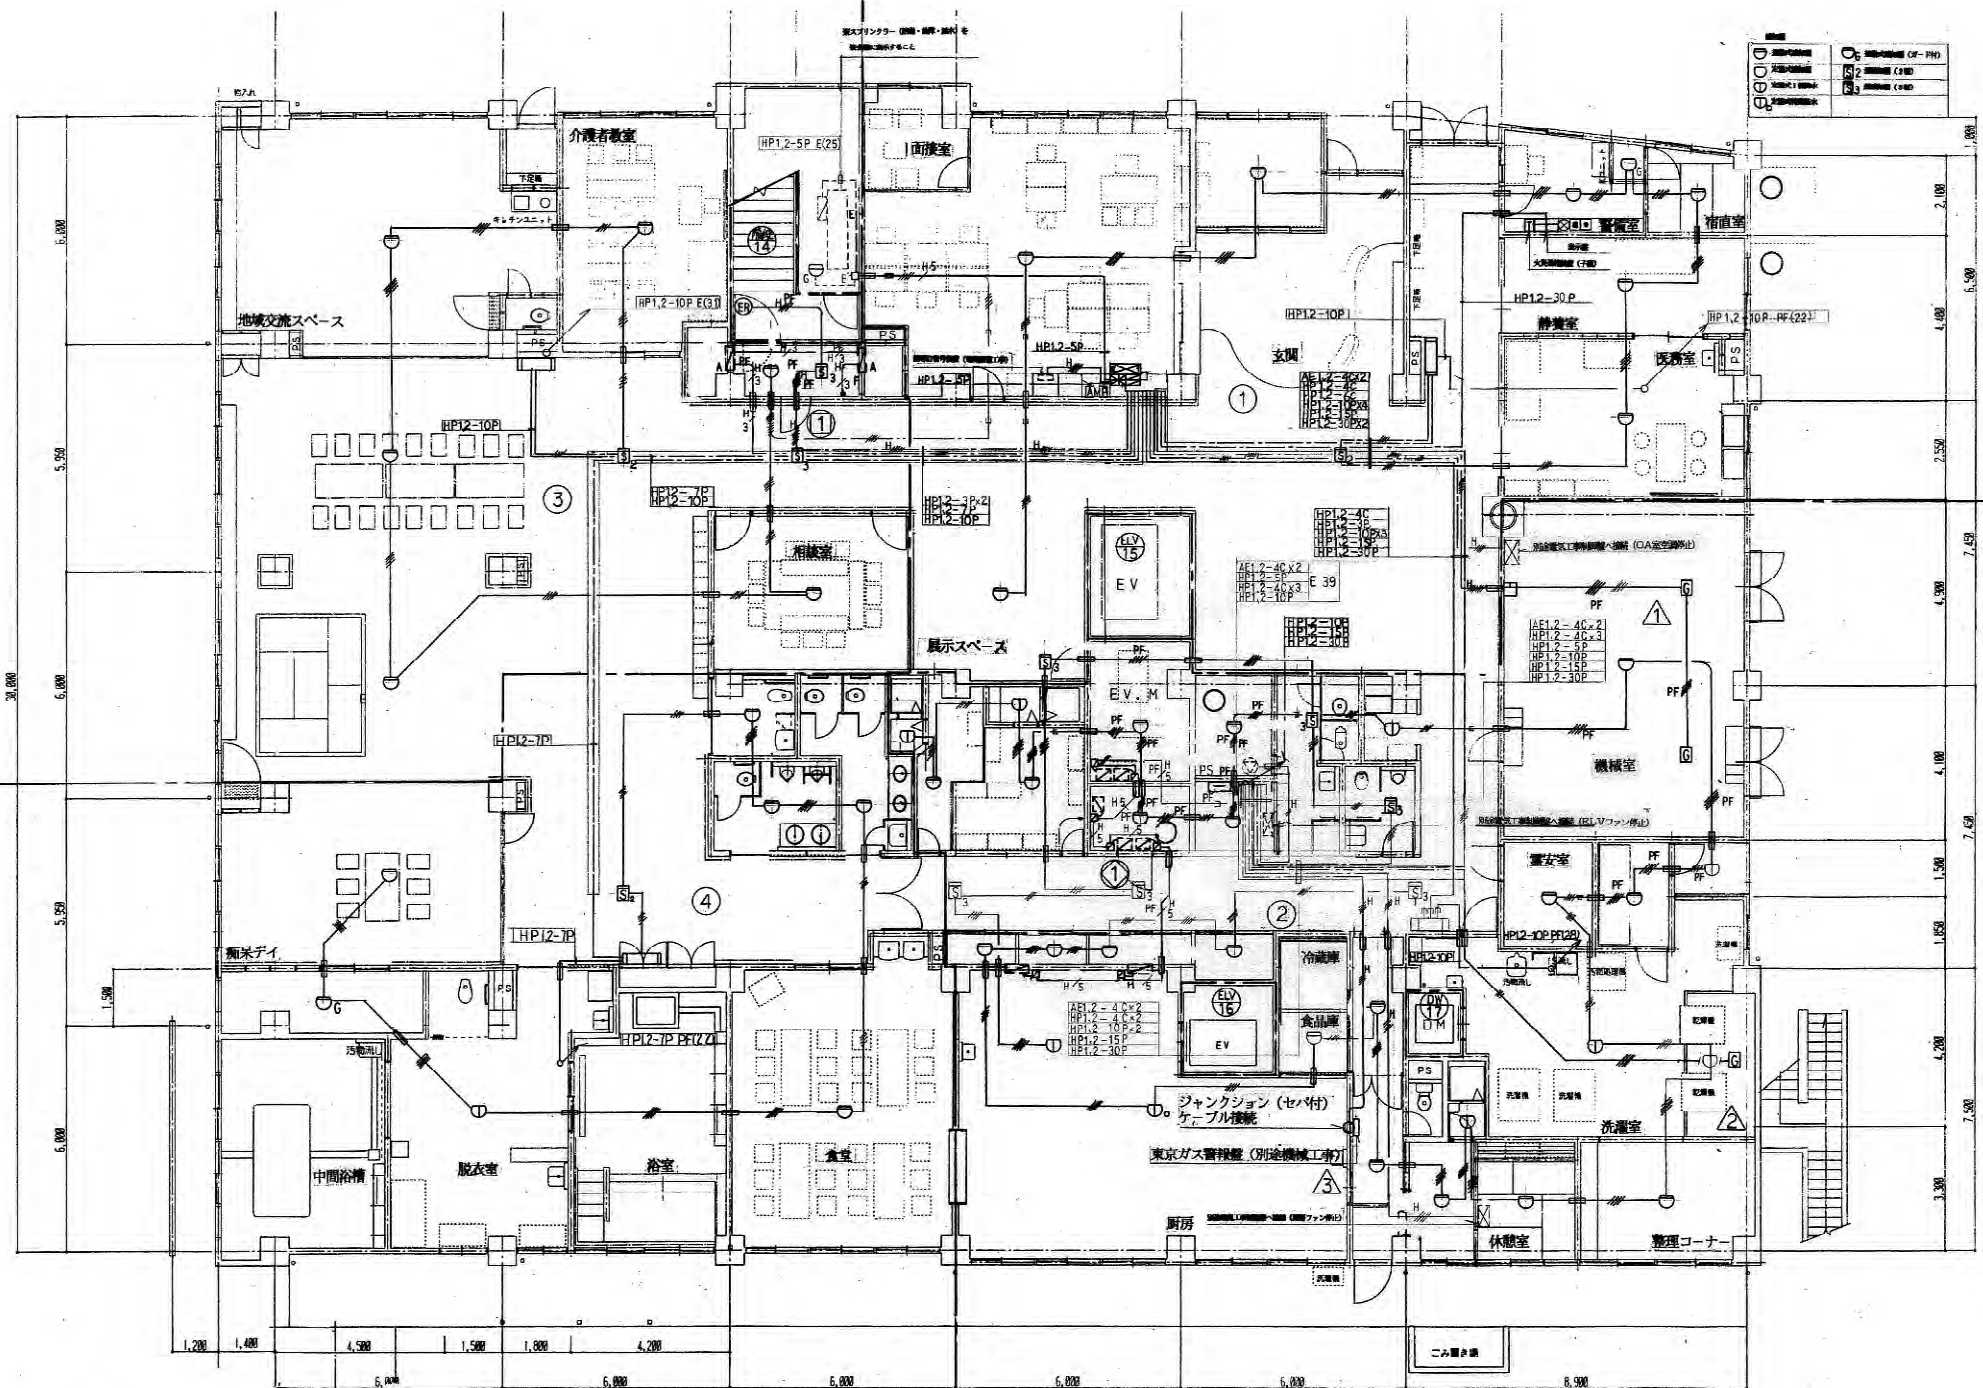


自動火災報知設備1階平面図 S=1/100

工事名	高津区内特別養護老人ホーム新築通信設備工事	日付	10.8	図名	自動火災報知設備1階平面図	縮尺	1/100	設計	35/38
川崎市まちづくり局施設整備部						主 監 大 橋 秀 夫 主 査 監 査 設 計			

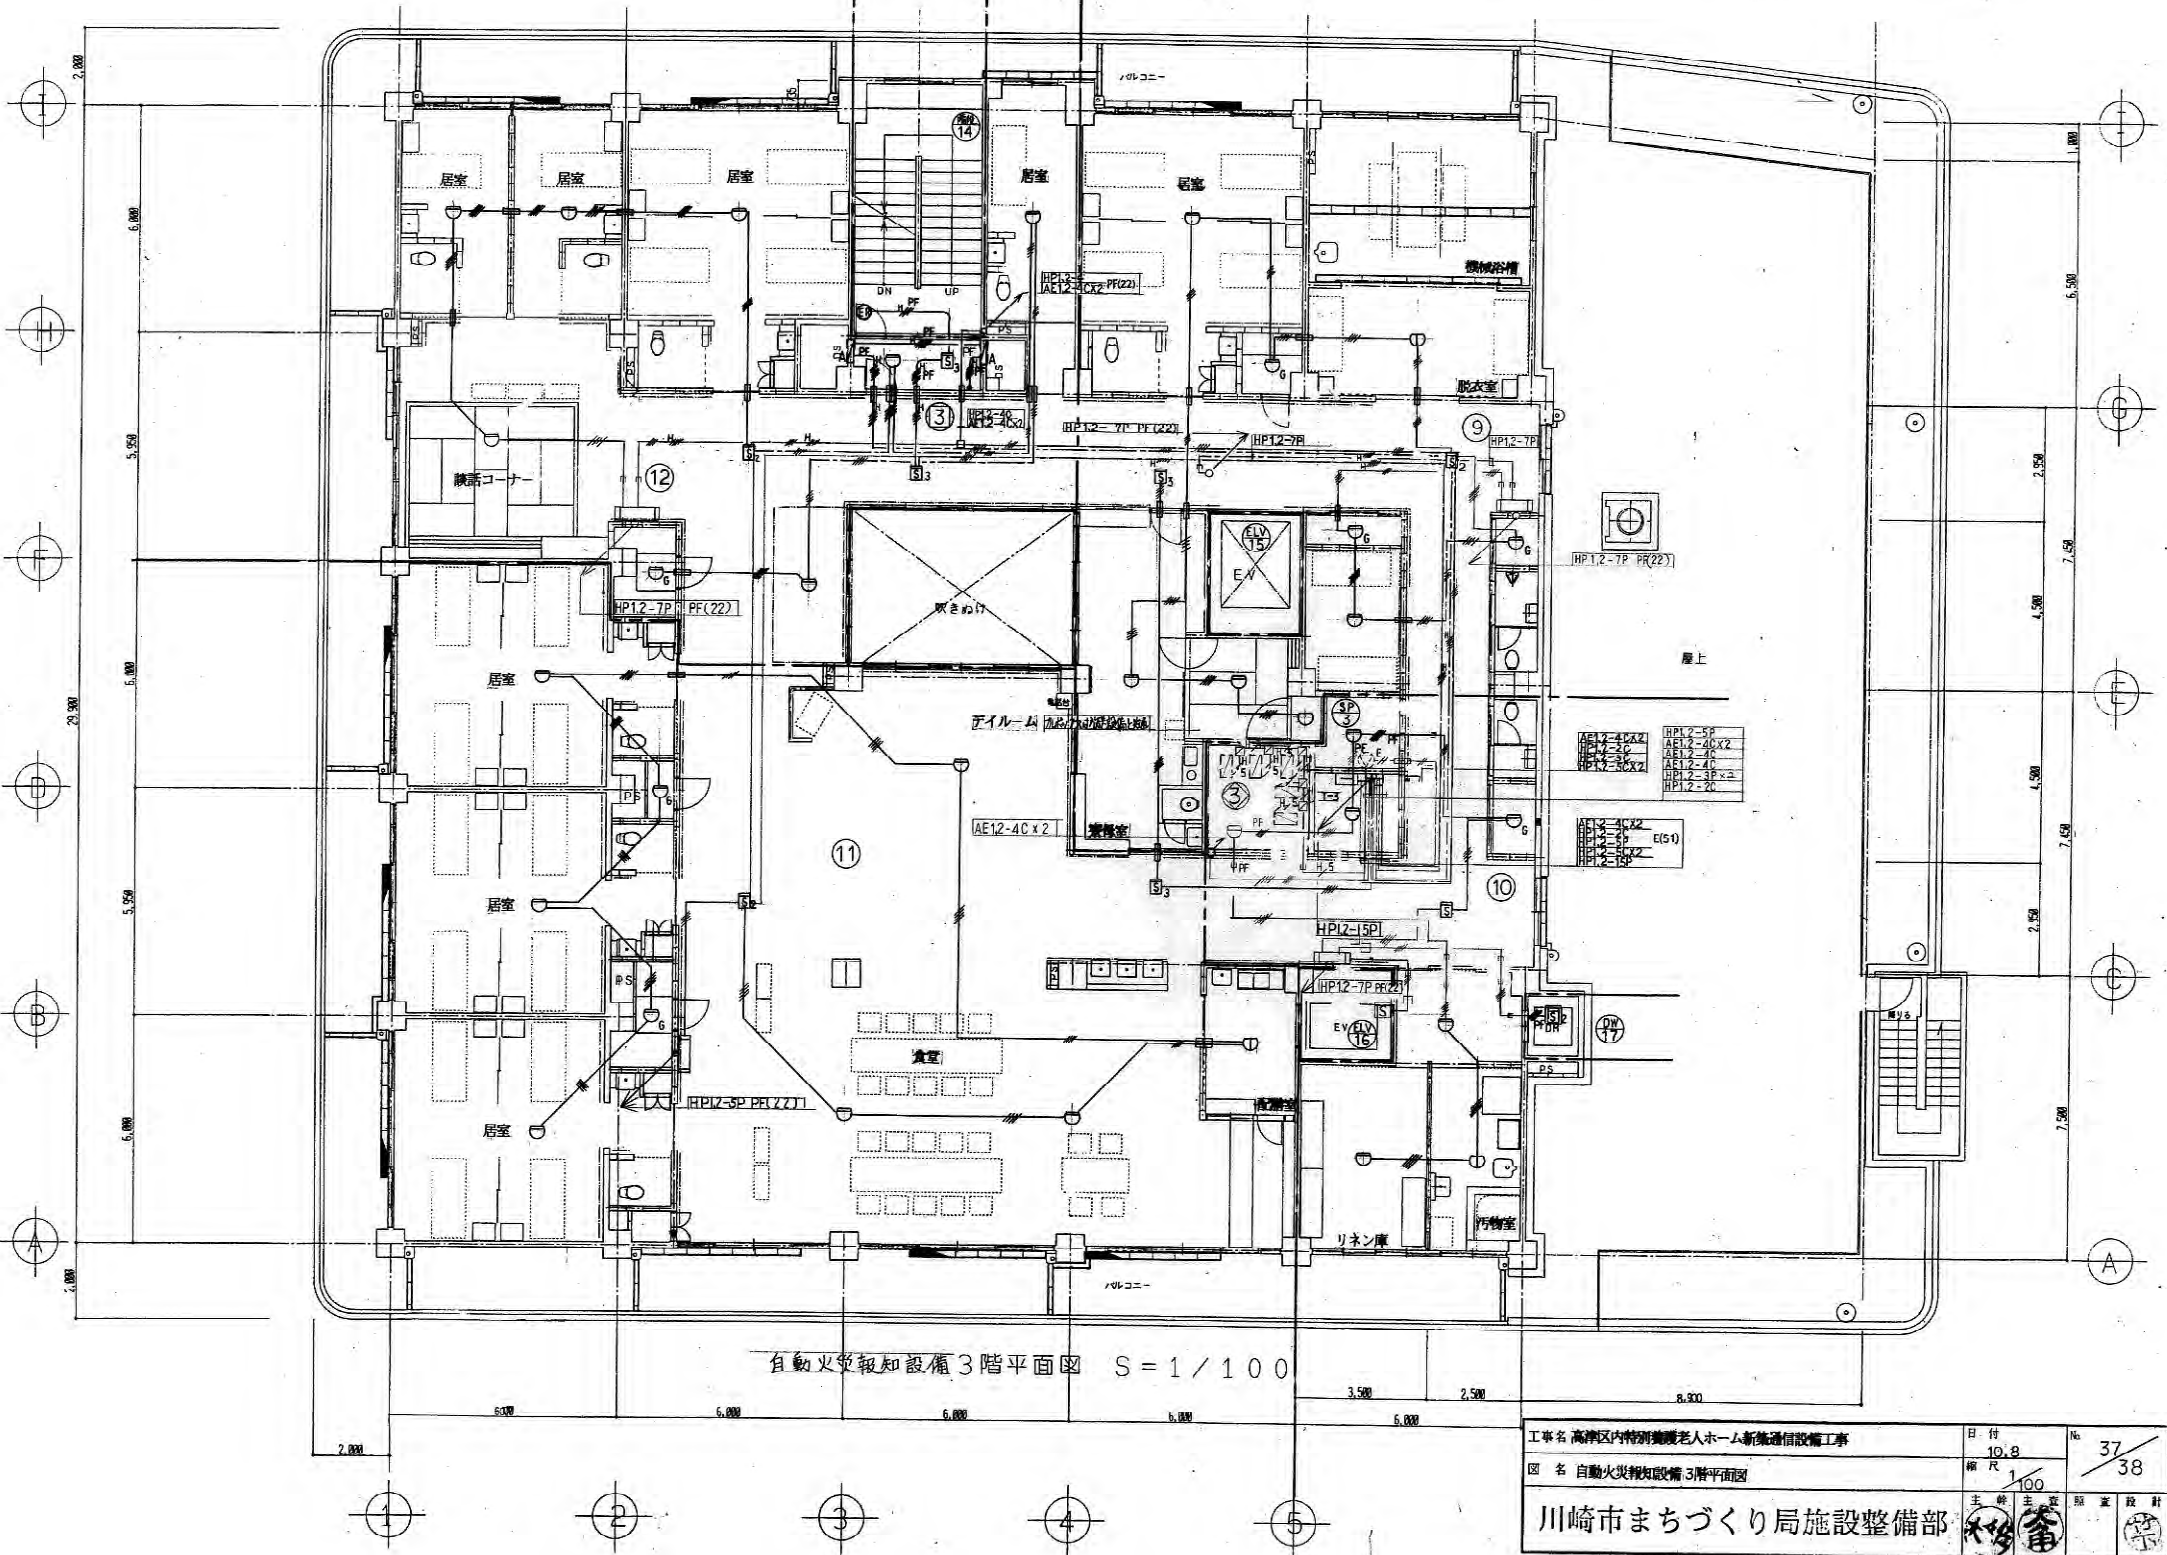

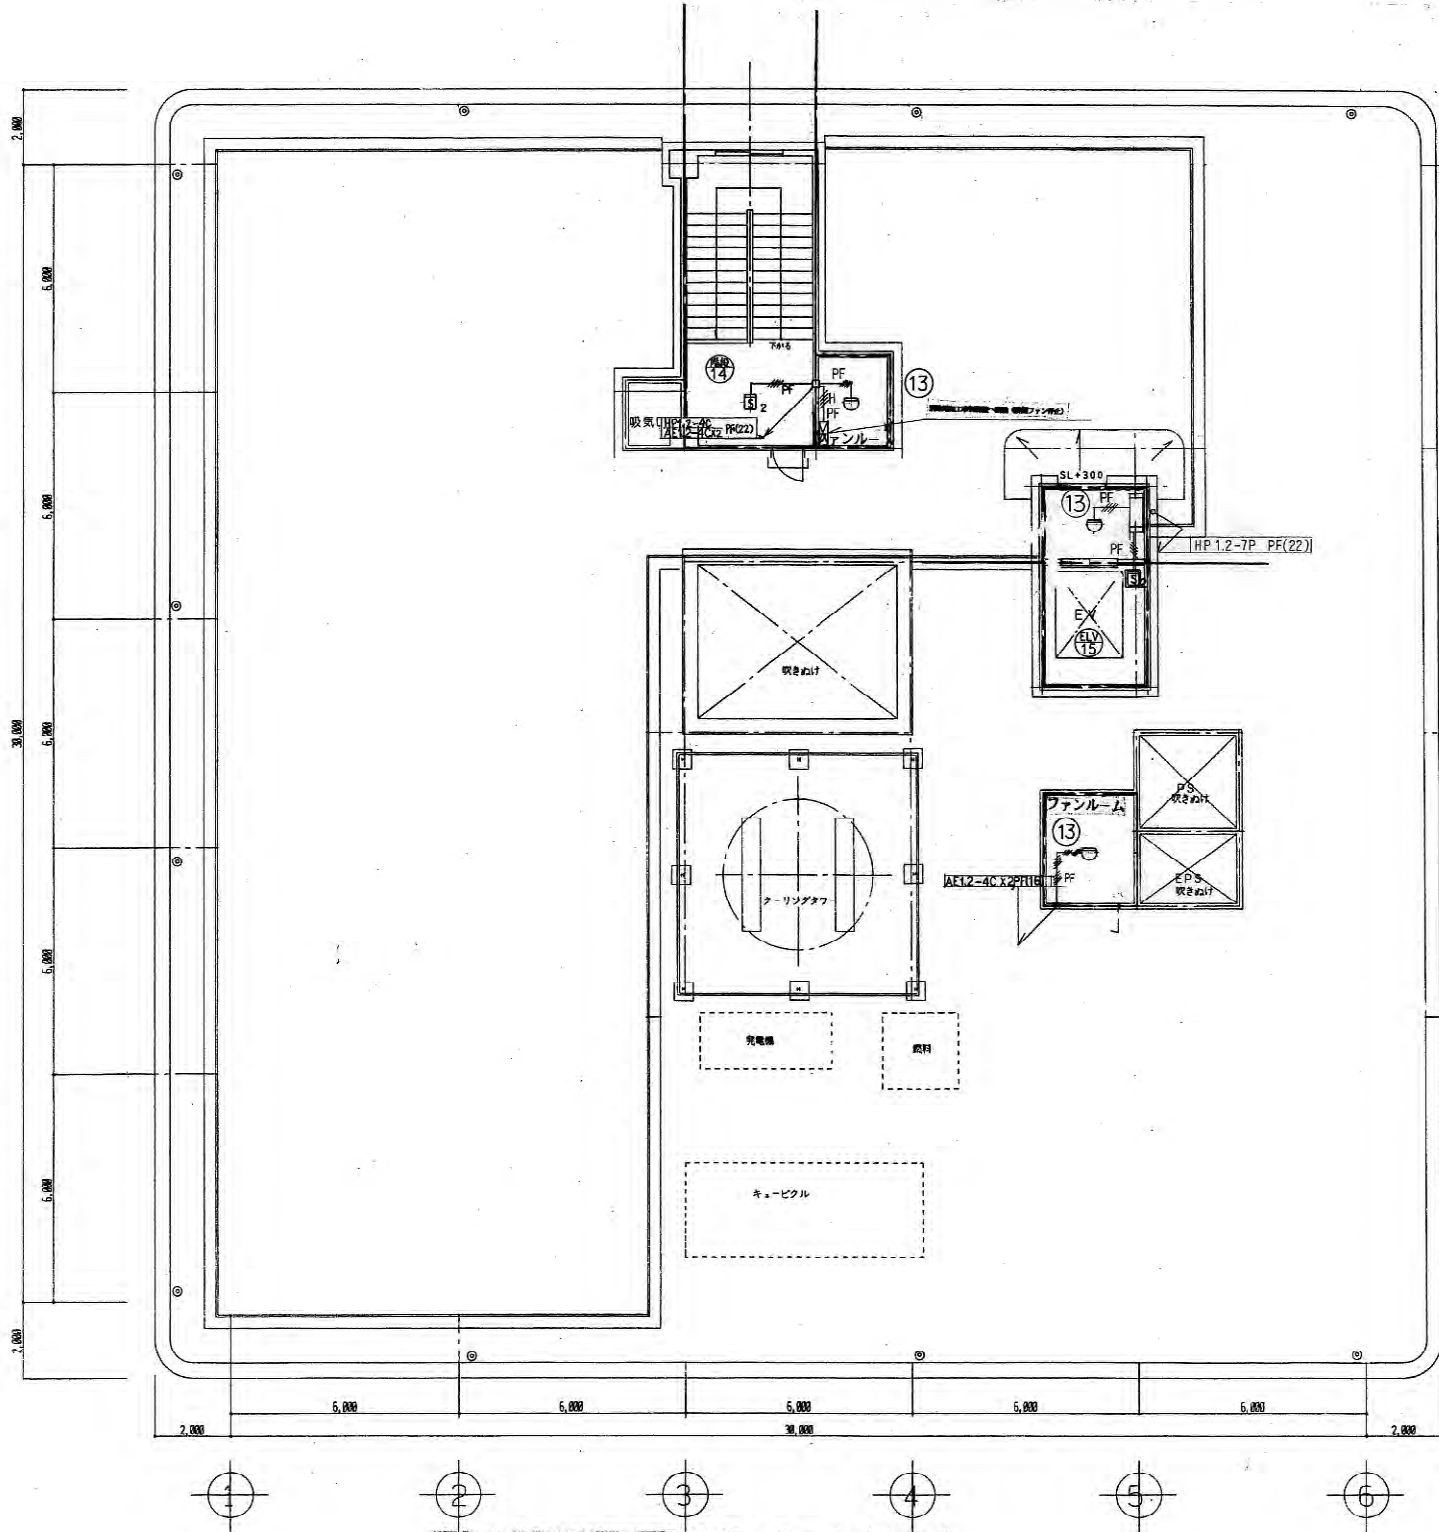

自動火災報知設備RF平面図 S = 1 / 100

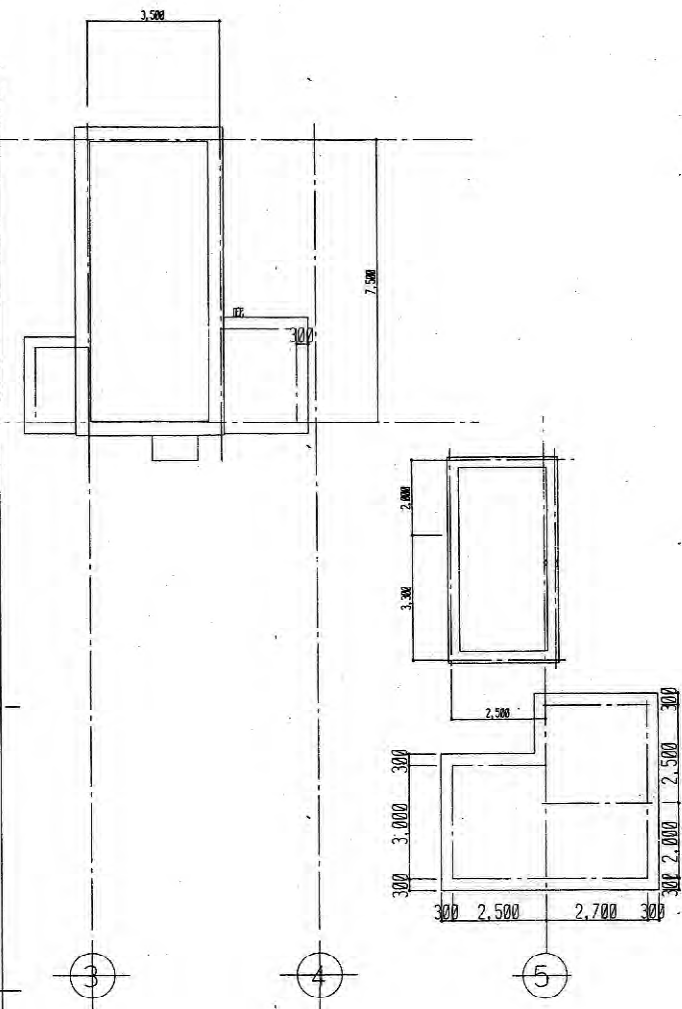

RF屋根平面図 S = 1 / 100

工事名 高津区内特別養護老人ホーム新築通信設備工事		日付 10.8	№ 38
図名 自動火災報知設備RF平面図		縮尺 1/100	38
川崎市まちづくり局施設整備部		主 監 主 監 主 監 主 監	設 計