



7. 添付書類

	図 面 の 種 類	
添付書類（１）	施行地区の位置図	
添付書類（２）	施行地区の区域図	（２）－１ 施行地区区域図
		（２）－２ 公図写し
		（２）－３ 公共施設配置図
添付書類（３）	施設建築物の設計図	（３）－１－１ （駅前街区）平面図（配置、各階）
		（３）－１－２ （北街区）平面図（配置、各階）
		（３）－２－１ （駅前街区）断面図
		（３）－２－２ （北街区）断面図
添付書類（４）	施設建築敷地の設計図	
添付書類（５）	公共施設の設計図	平面図（各路線）
		断面図（各路線、縦断・横断）


(1) 施行地区の位置図

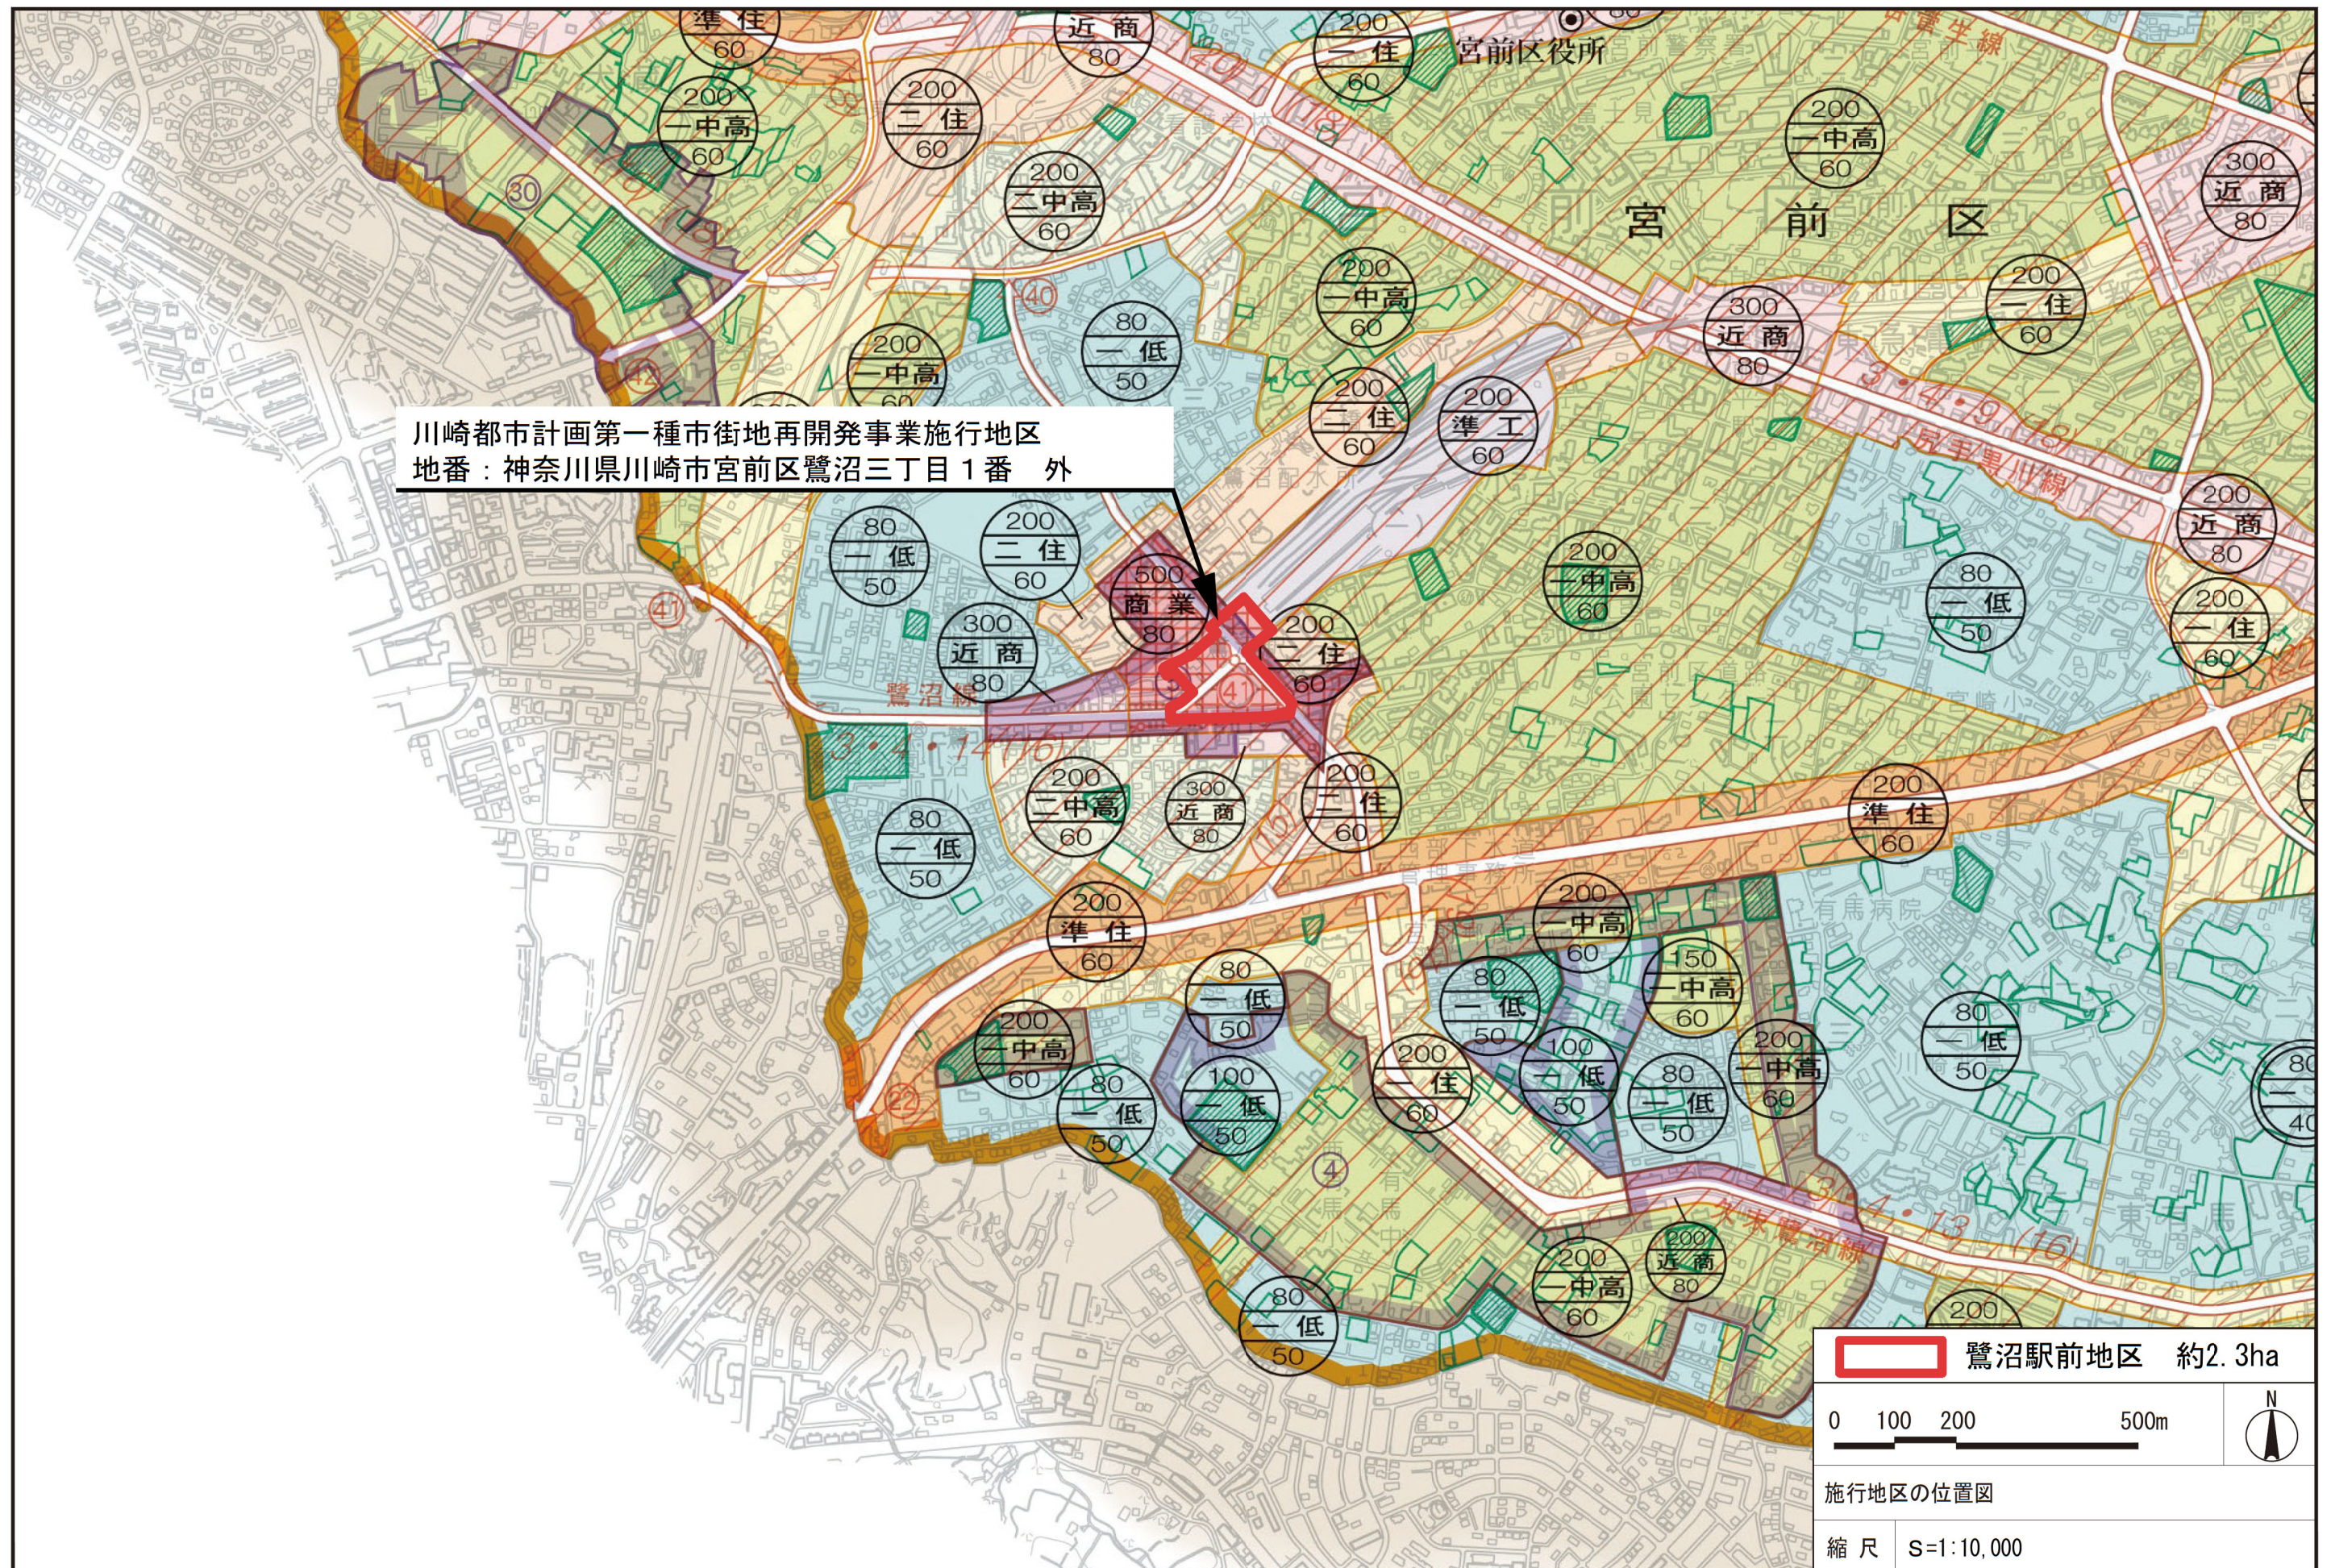


(2) - 1 施行地区区域図

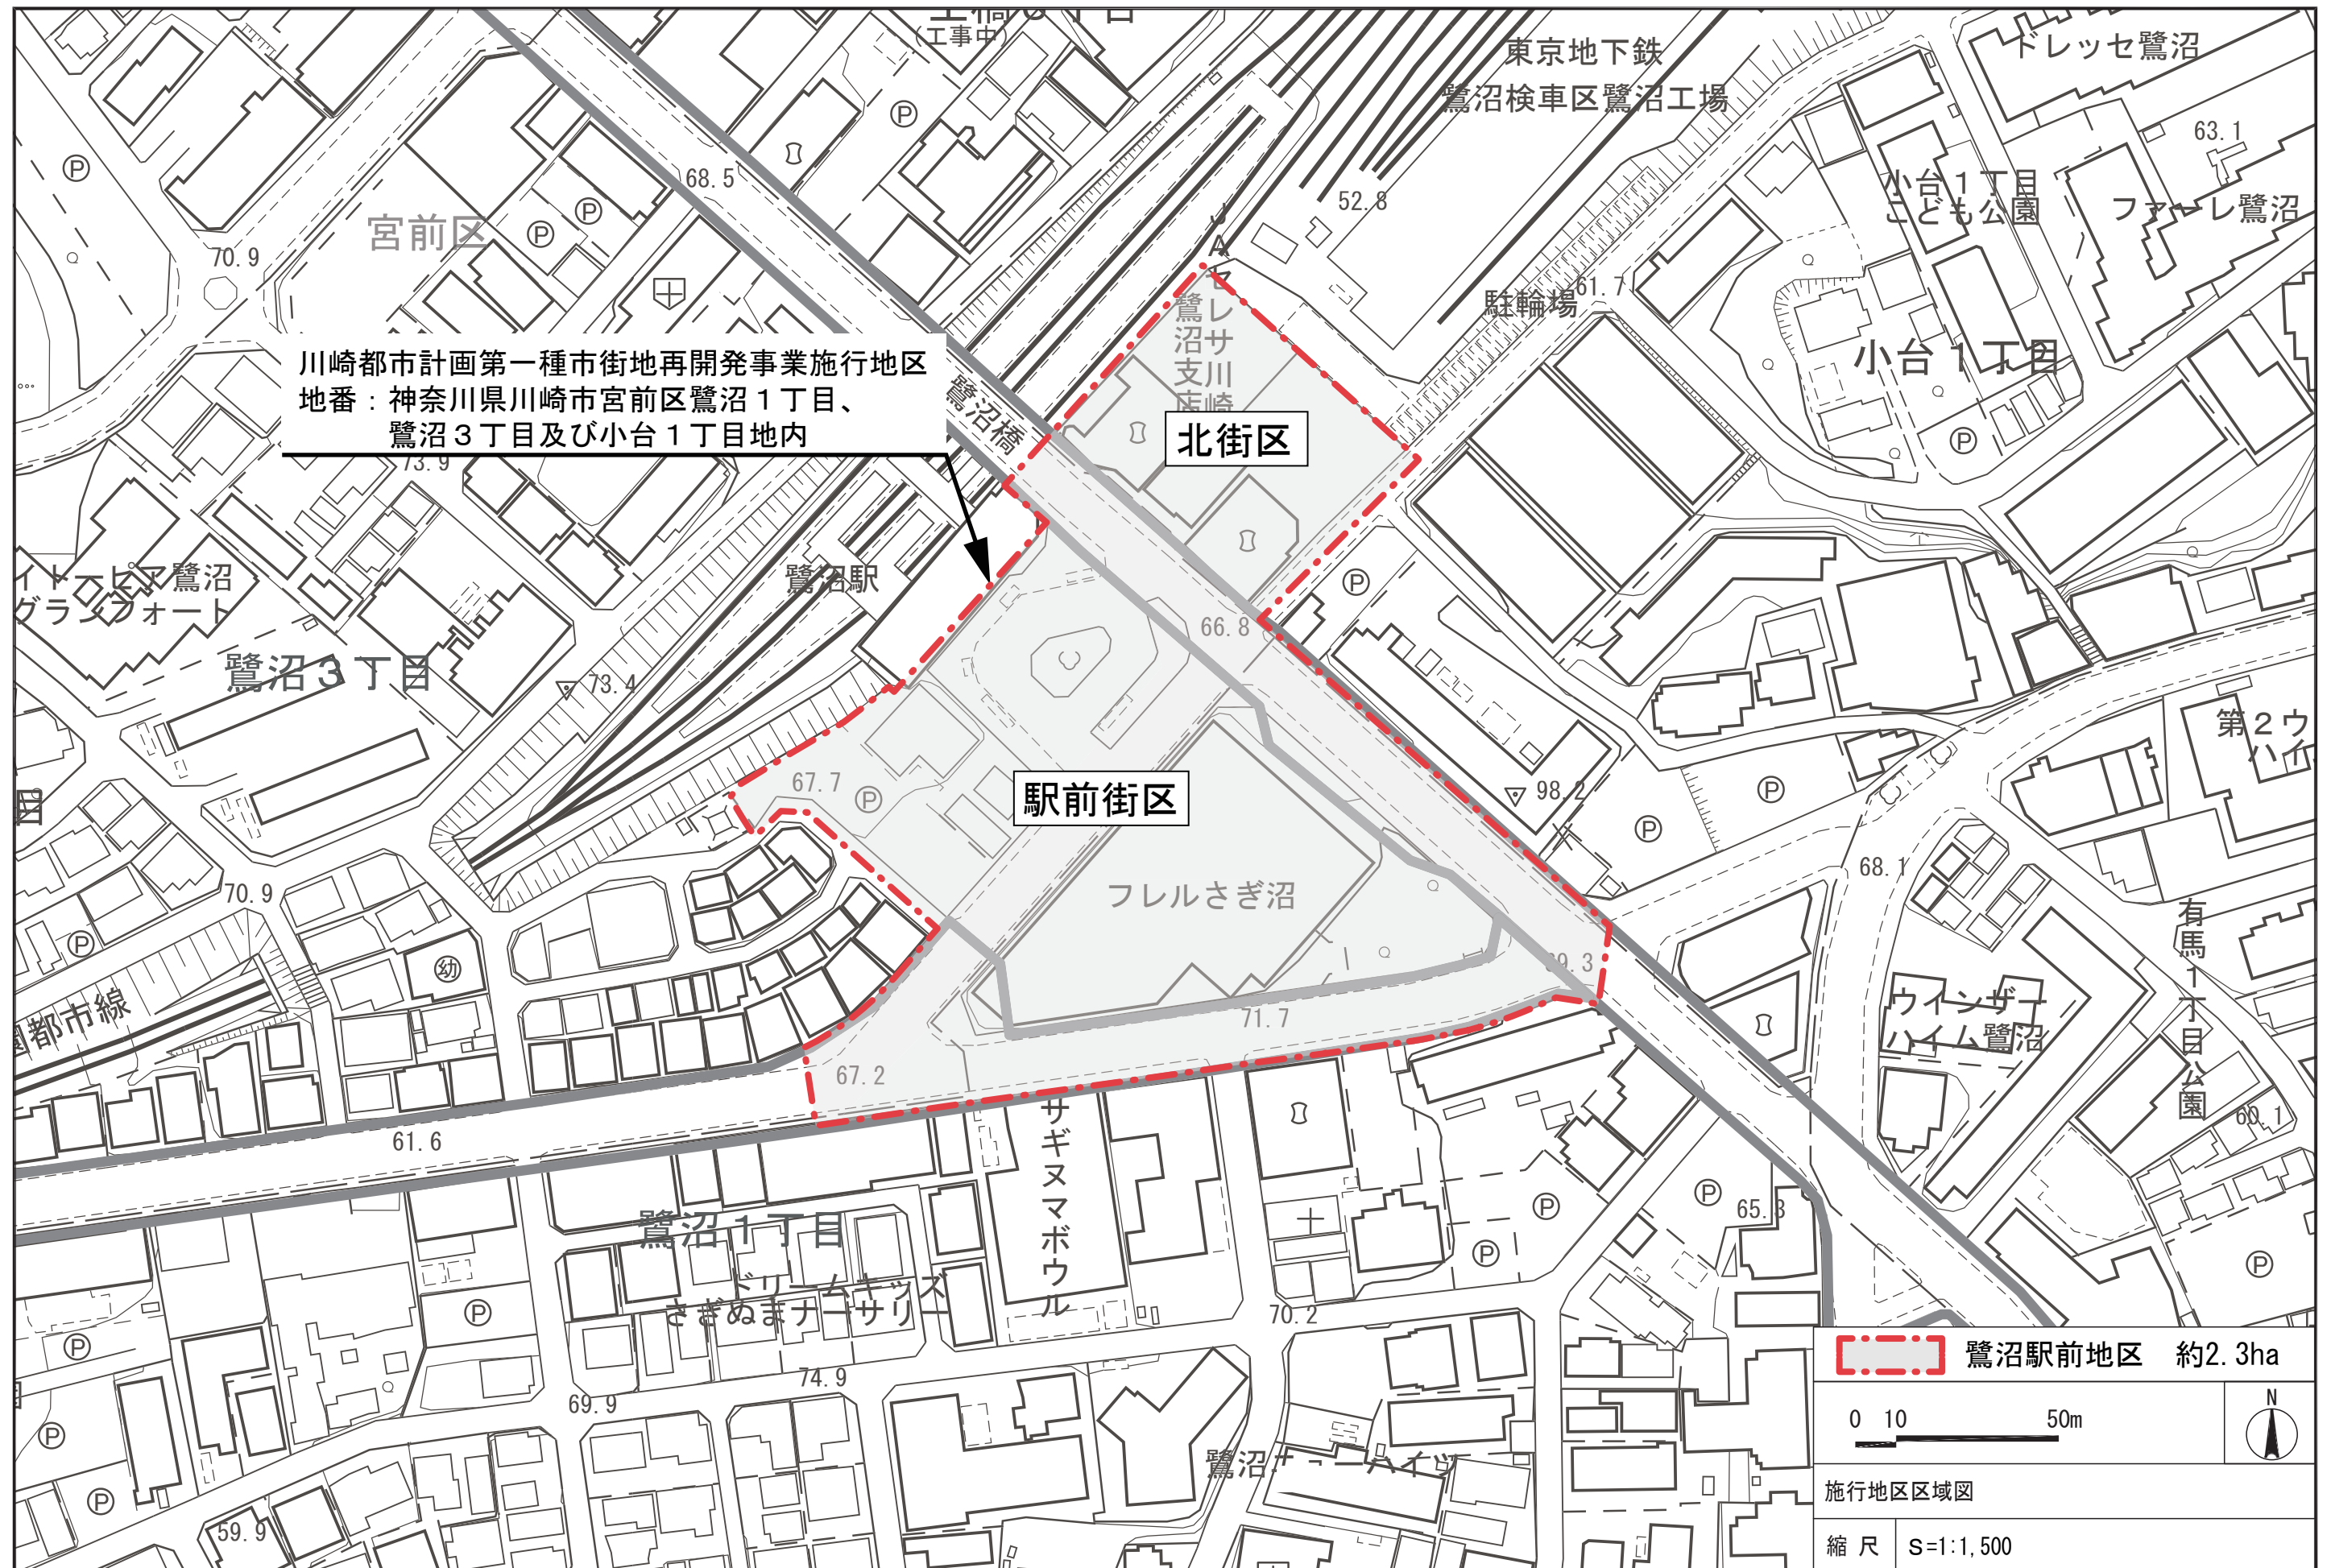


(2) - 2 公 園 写

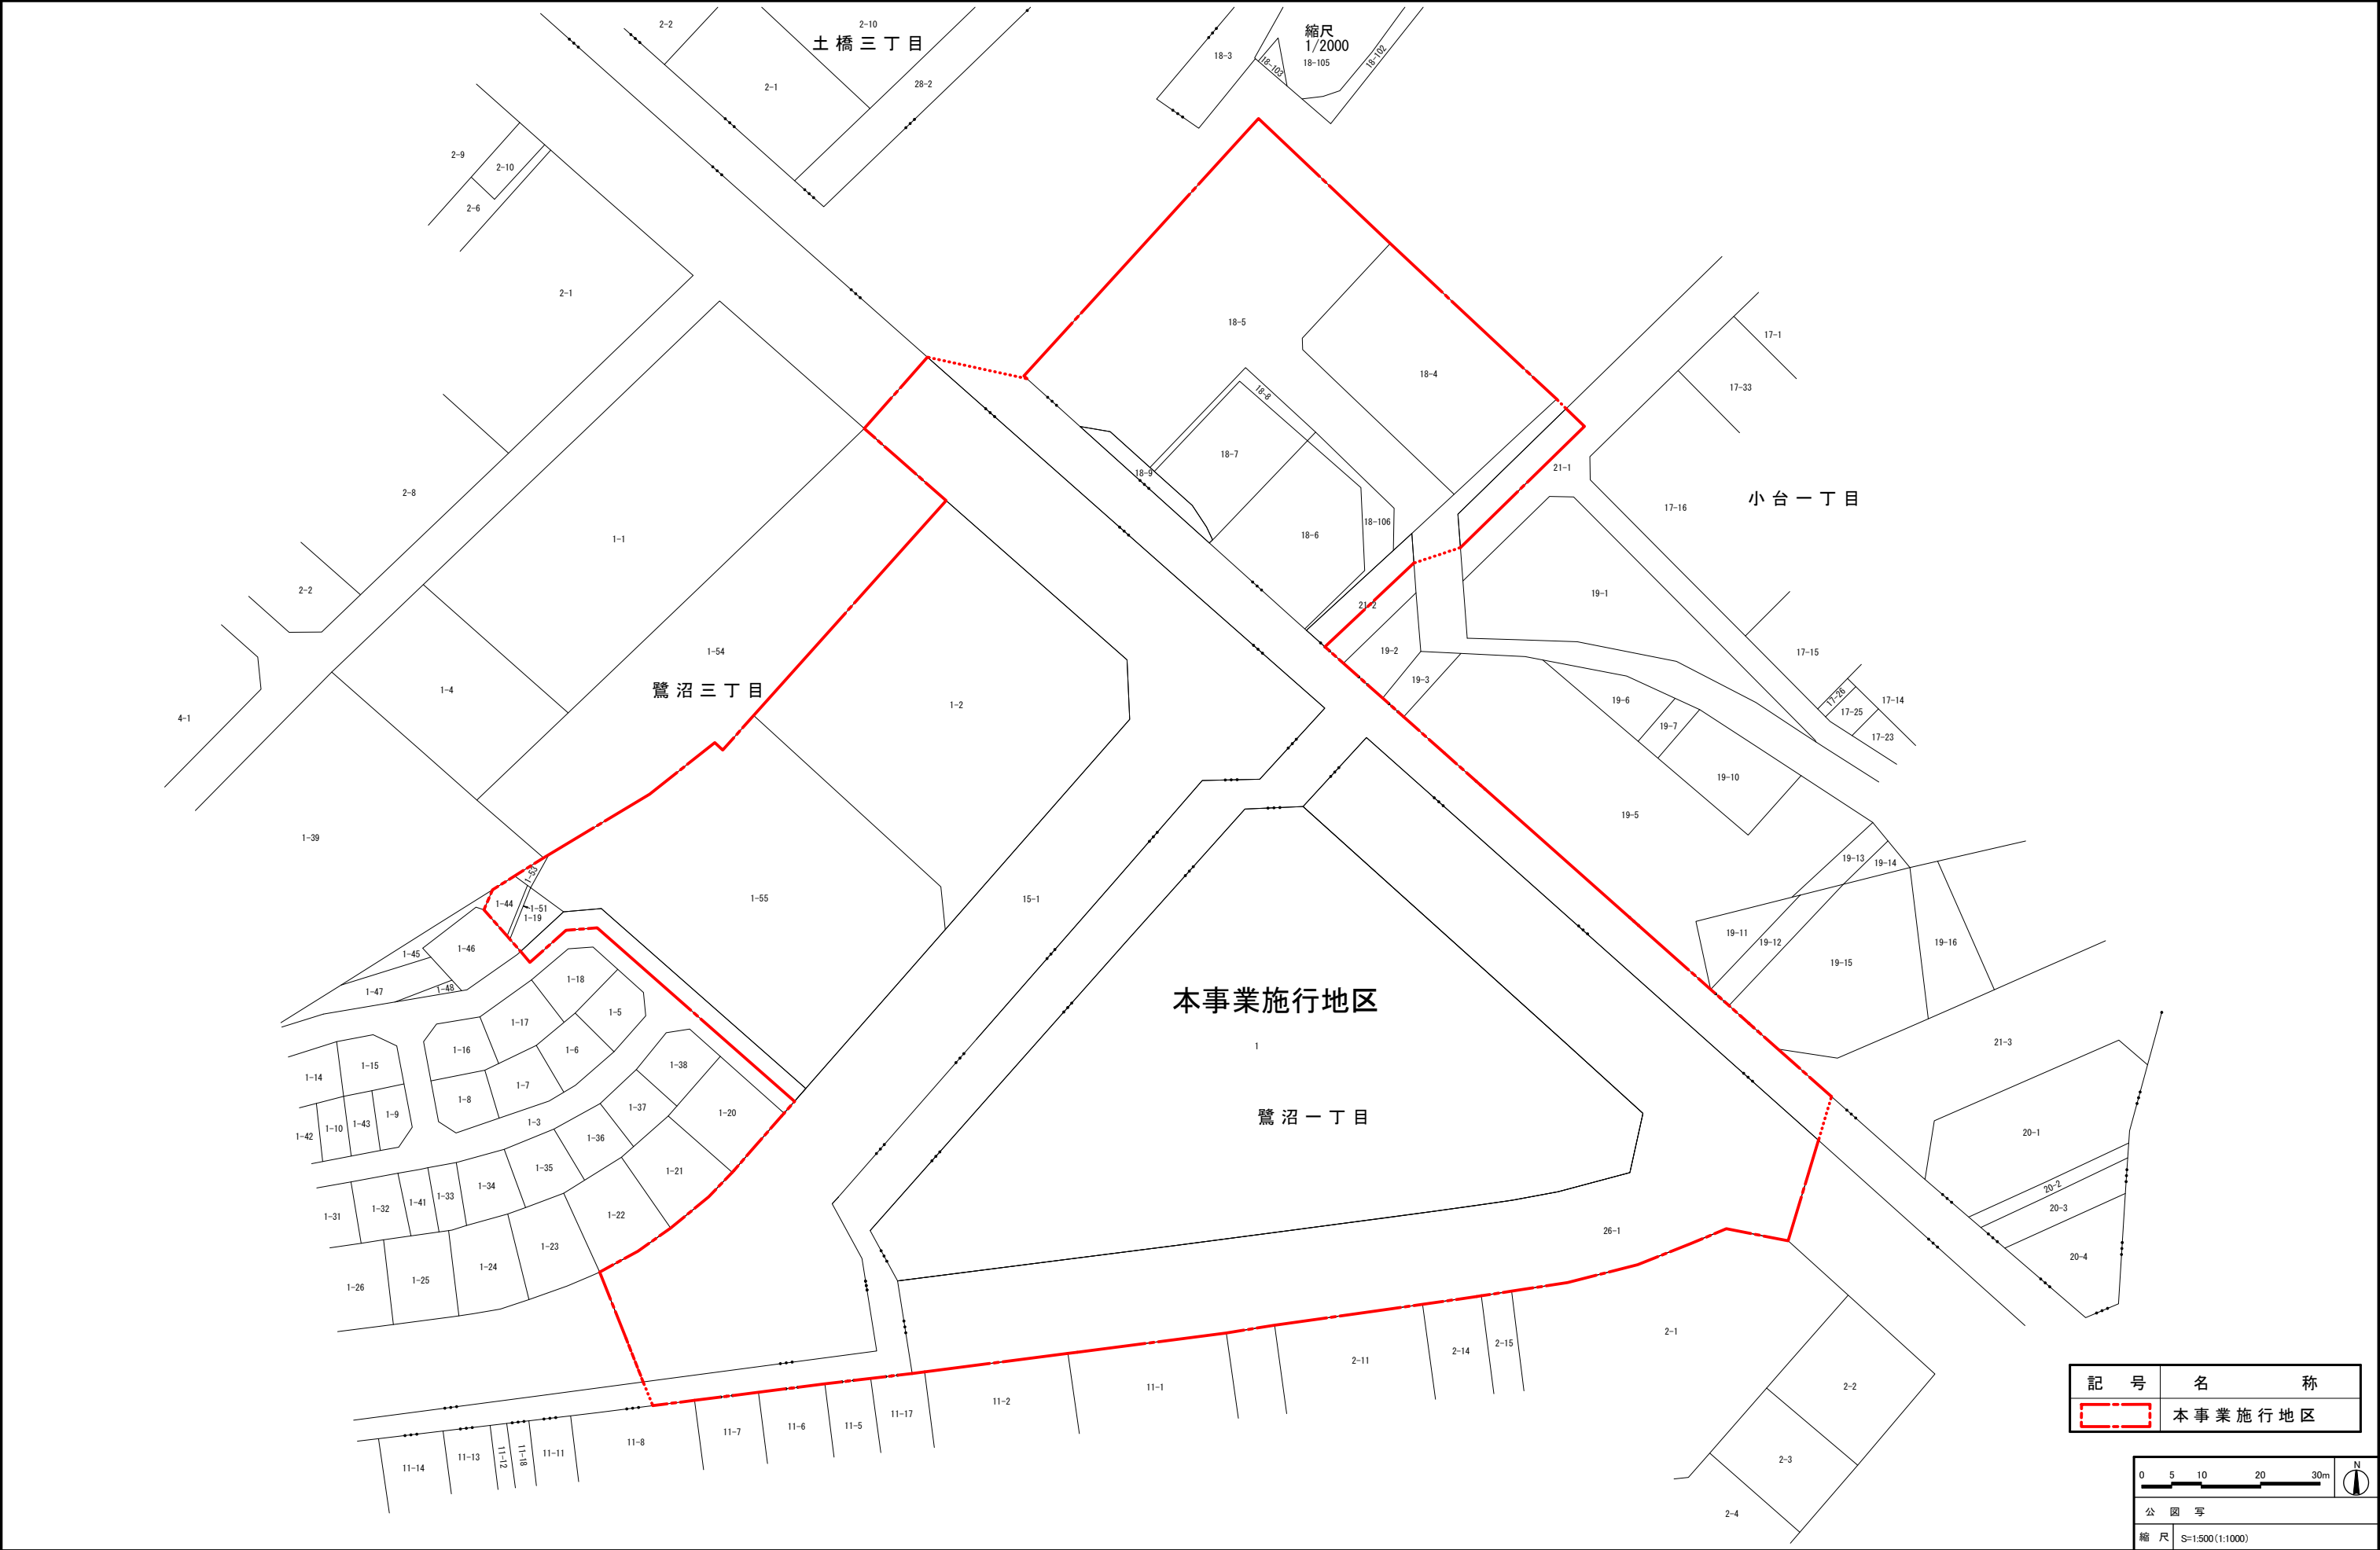


(2) - 3 公共施設配置図 (従前)

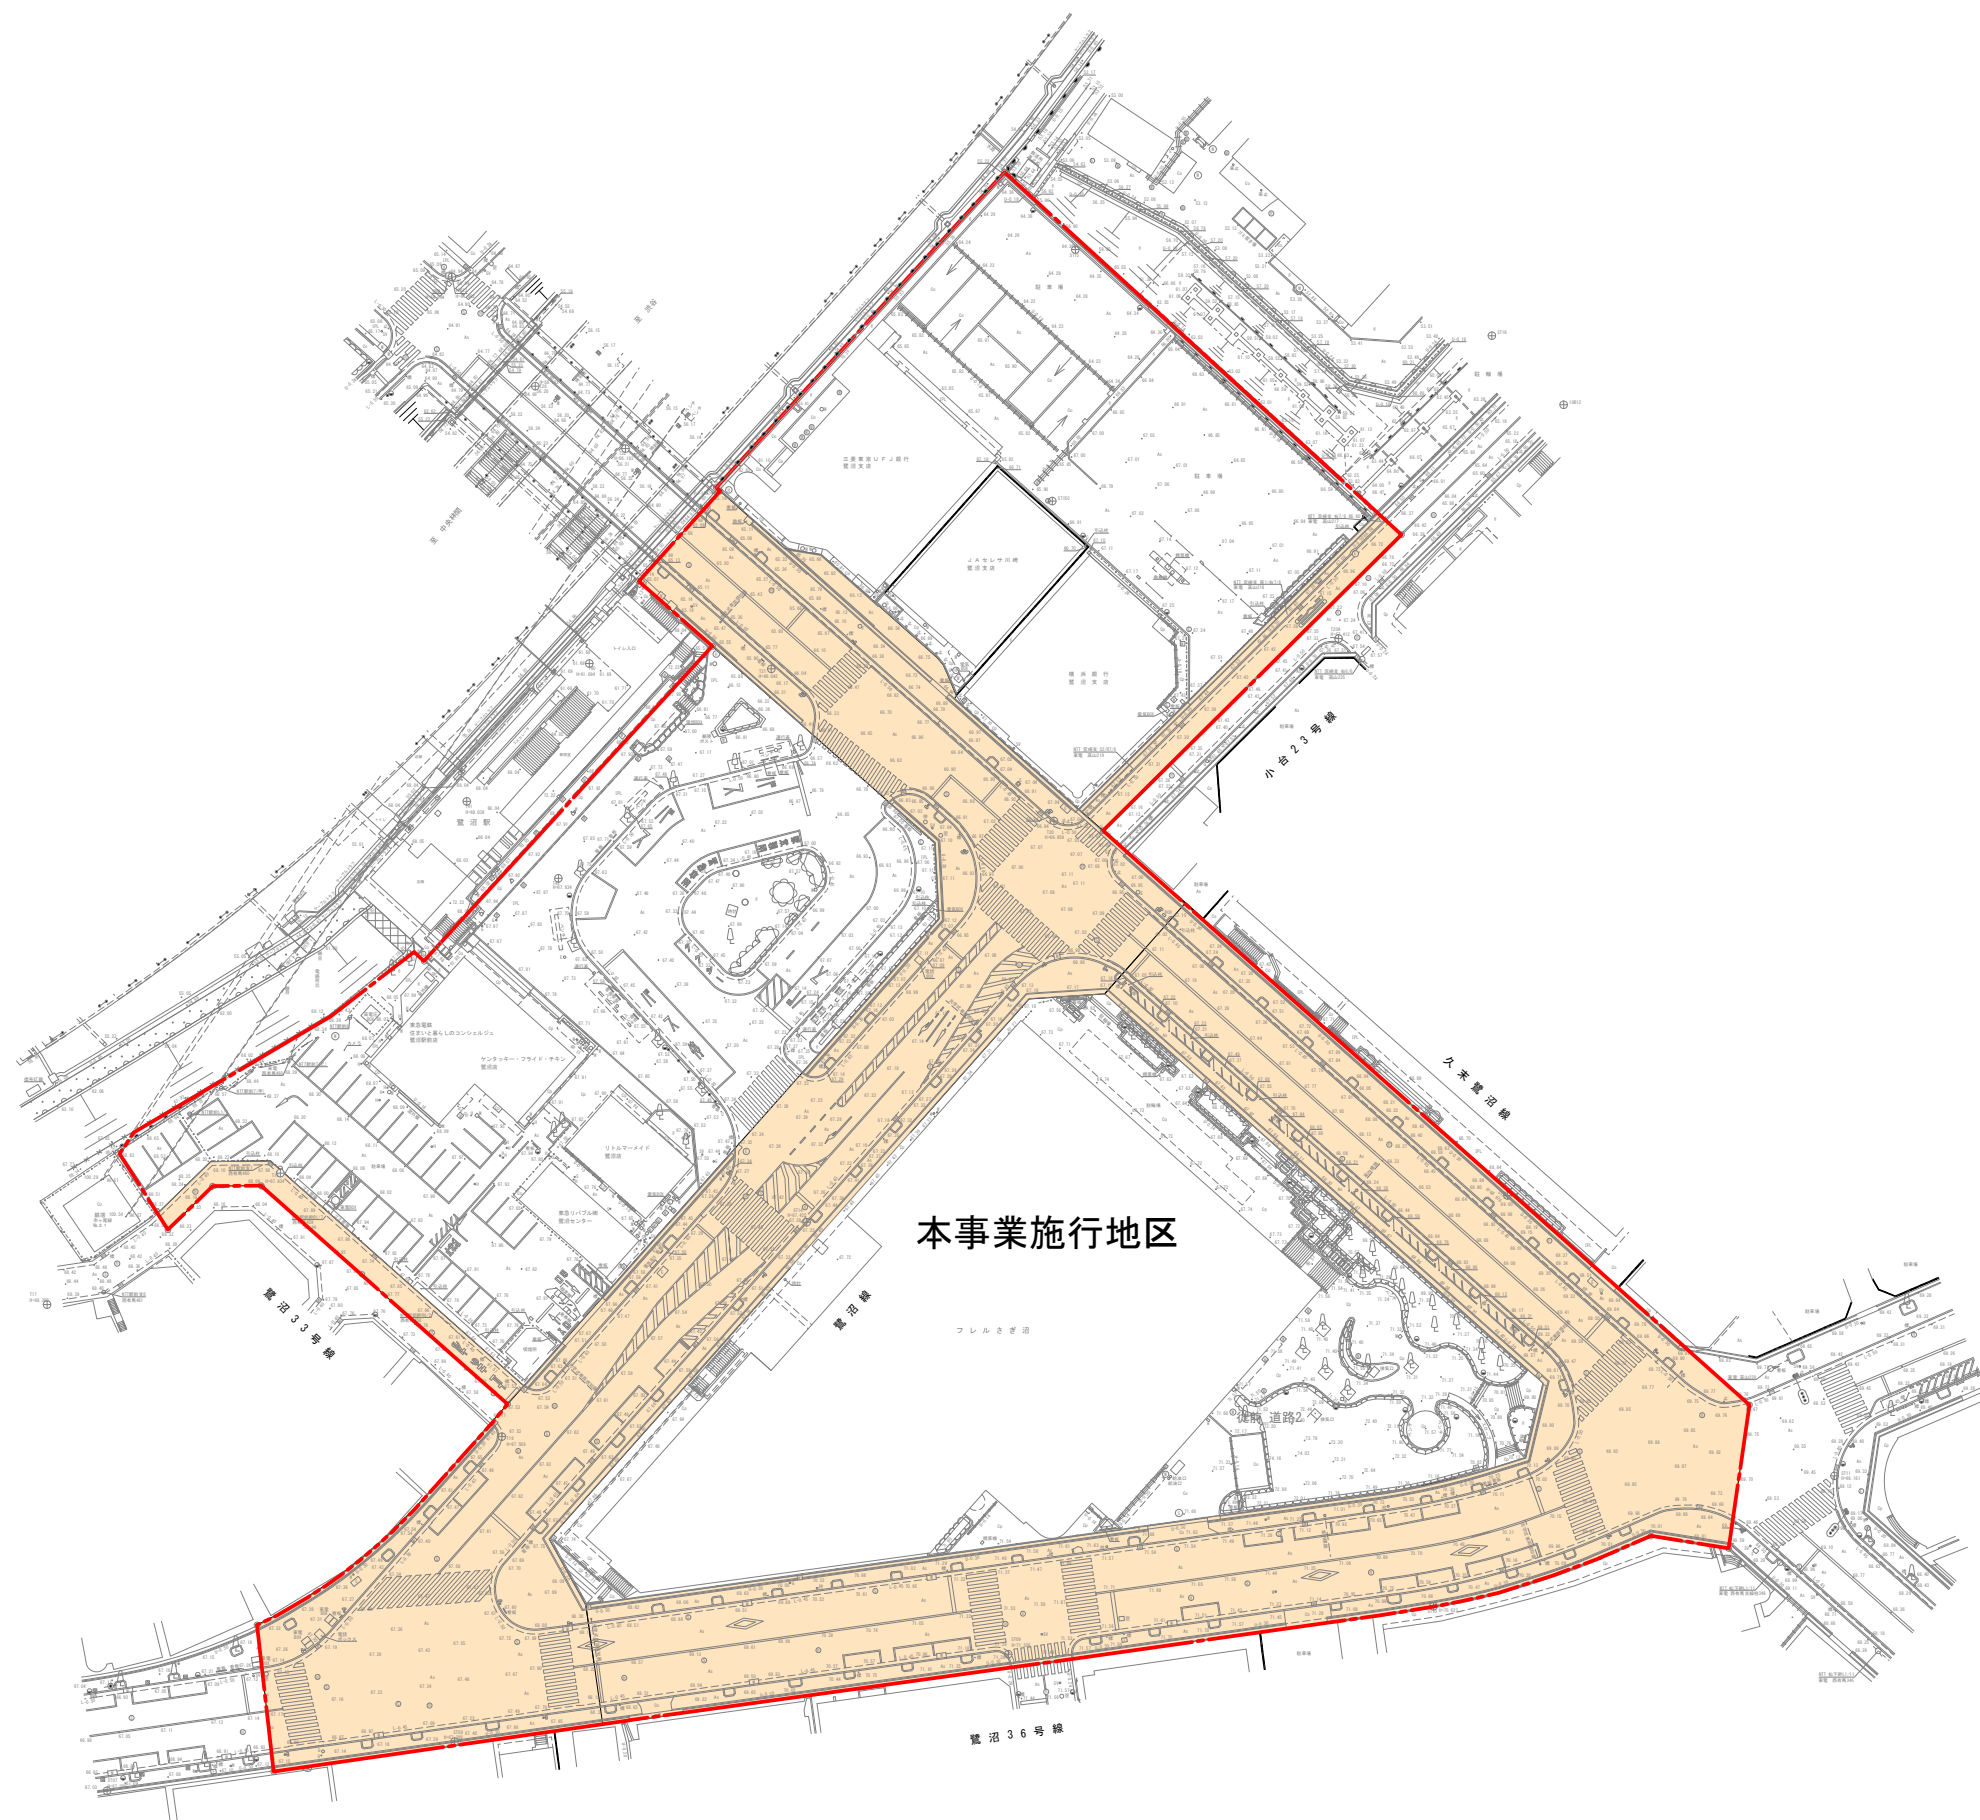


記号	名称
	本事業施行地区
	市道敷

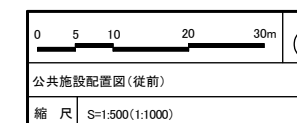


(2) - 3 公共施設配置図 (従後)

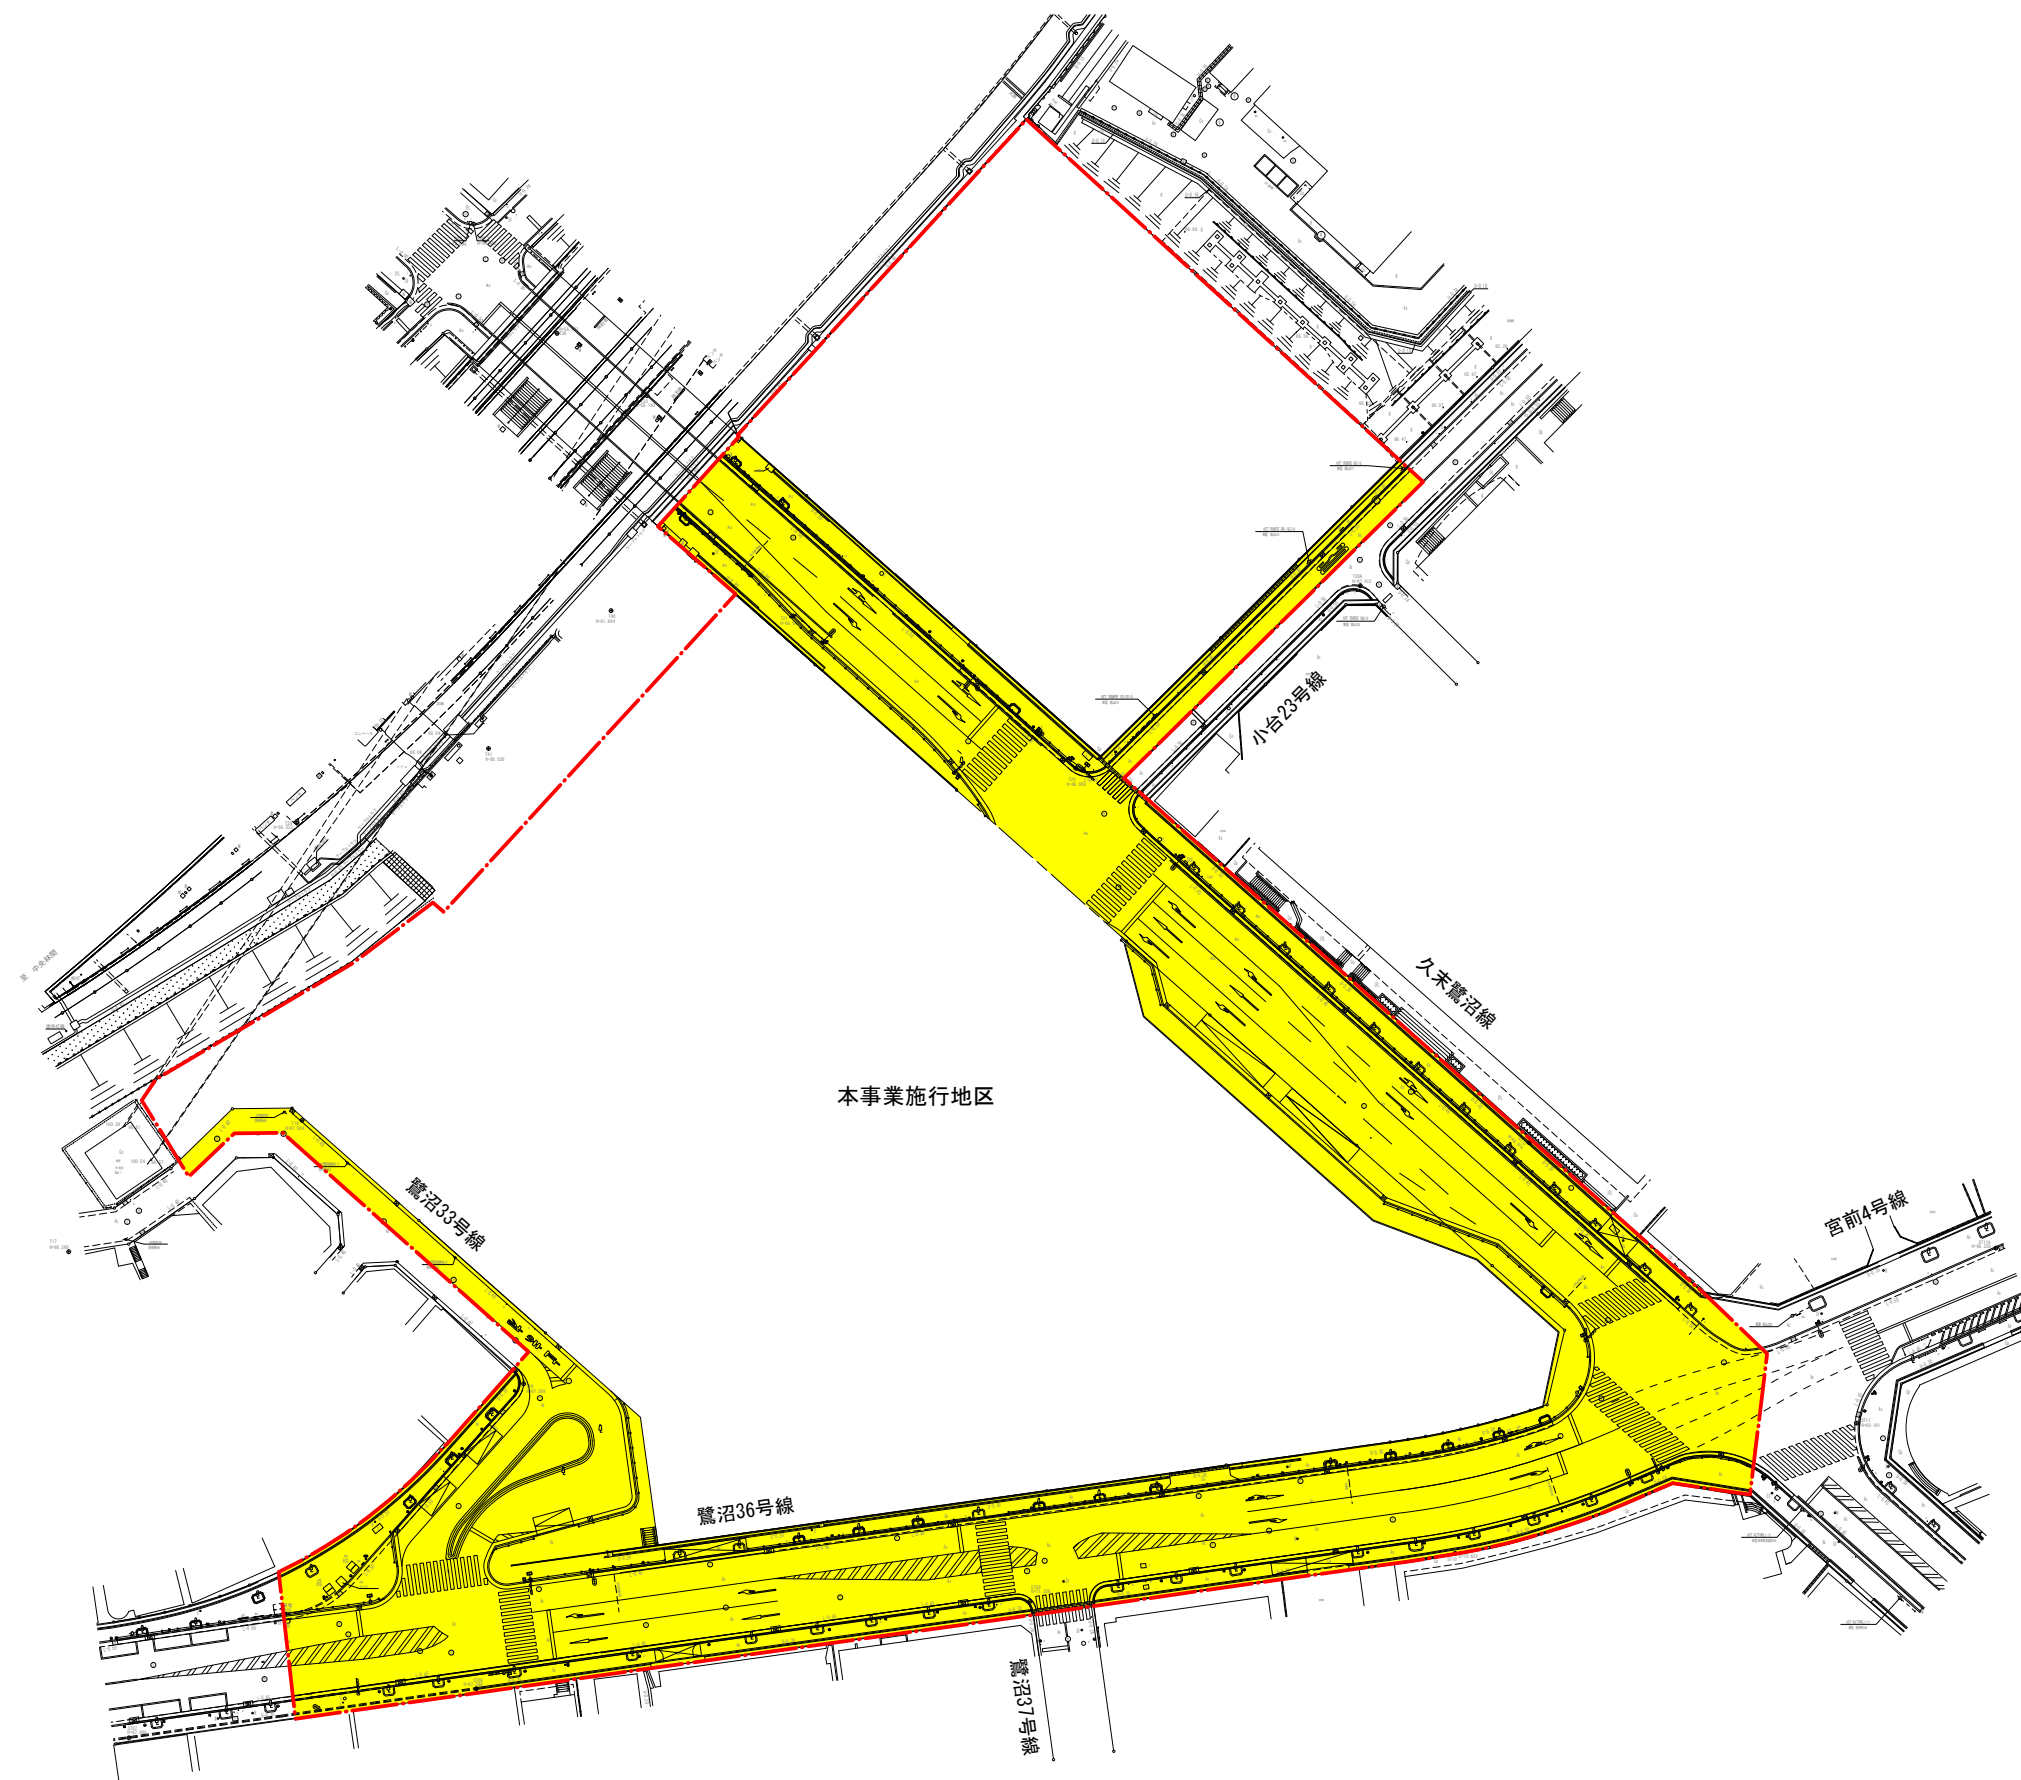


記 号	名 称
	本事業施行地区
	市道敷

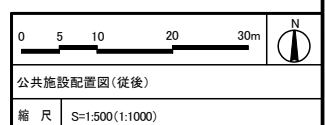



(3) - 1 - 1 施設建築物の設計図 配置図 (駅前街区)

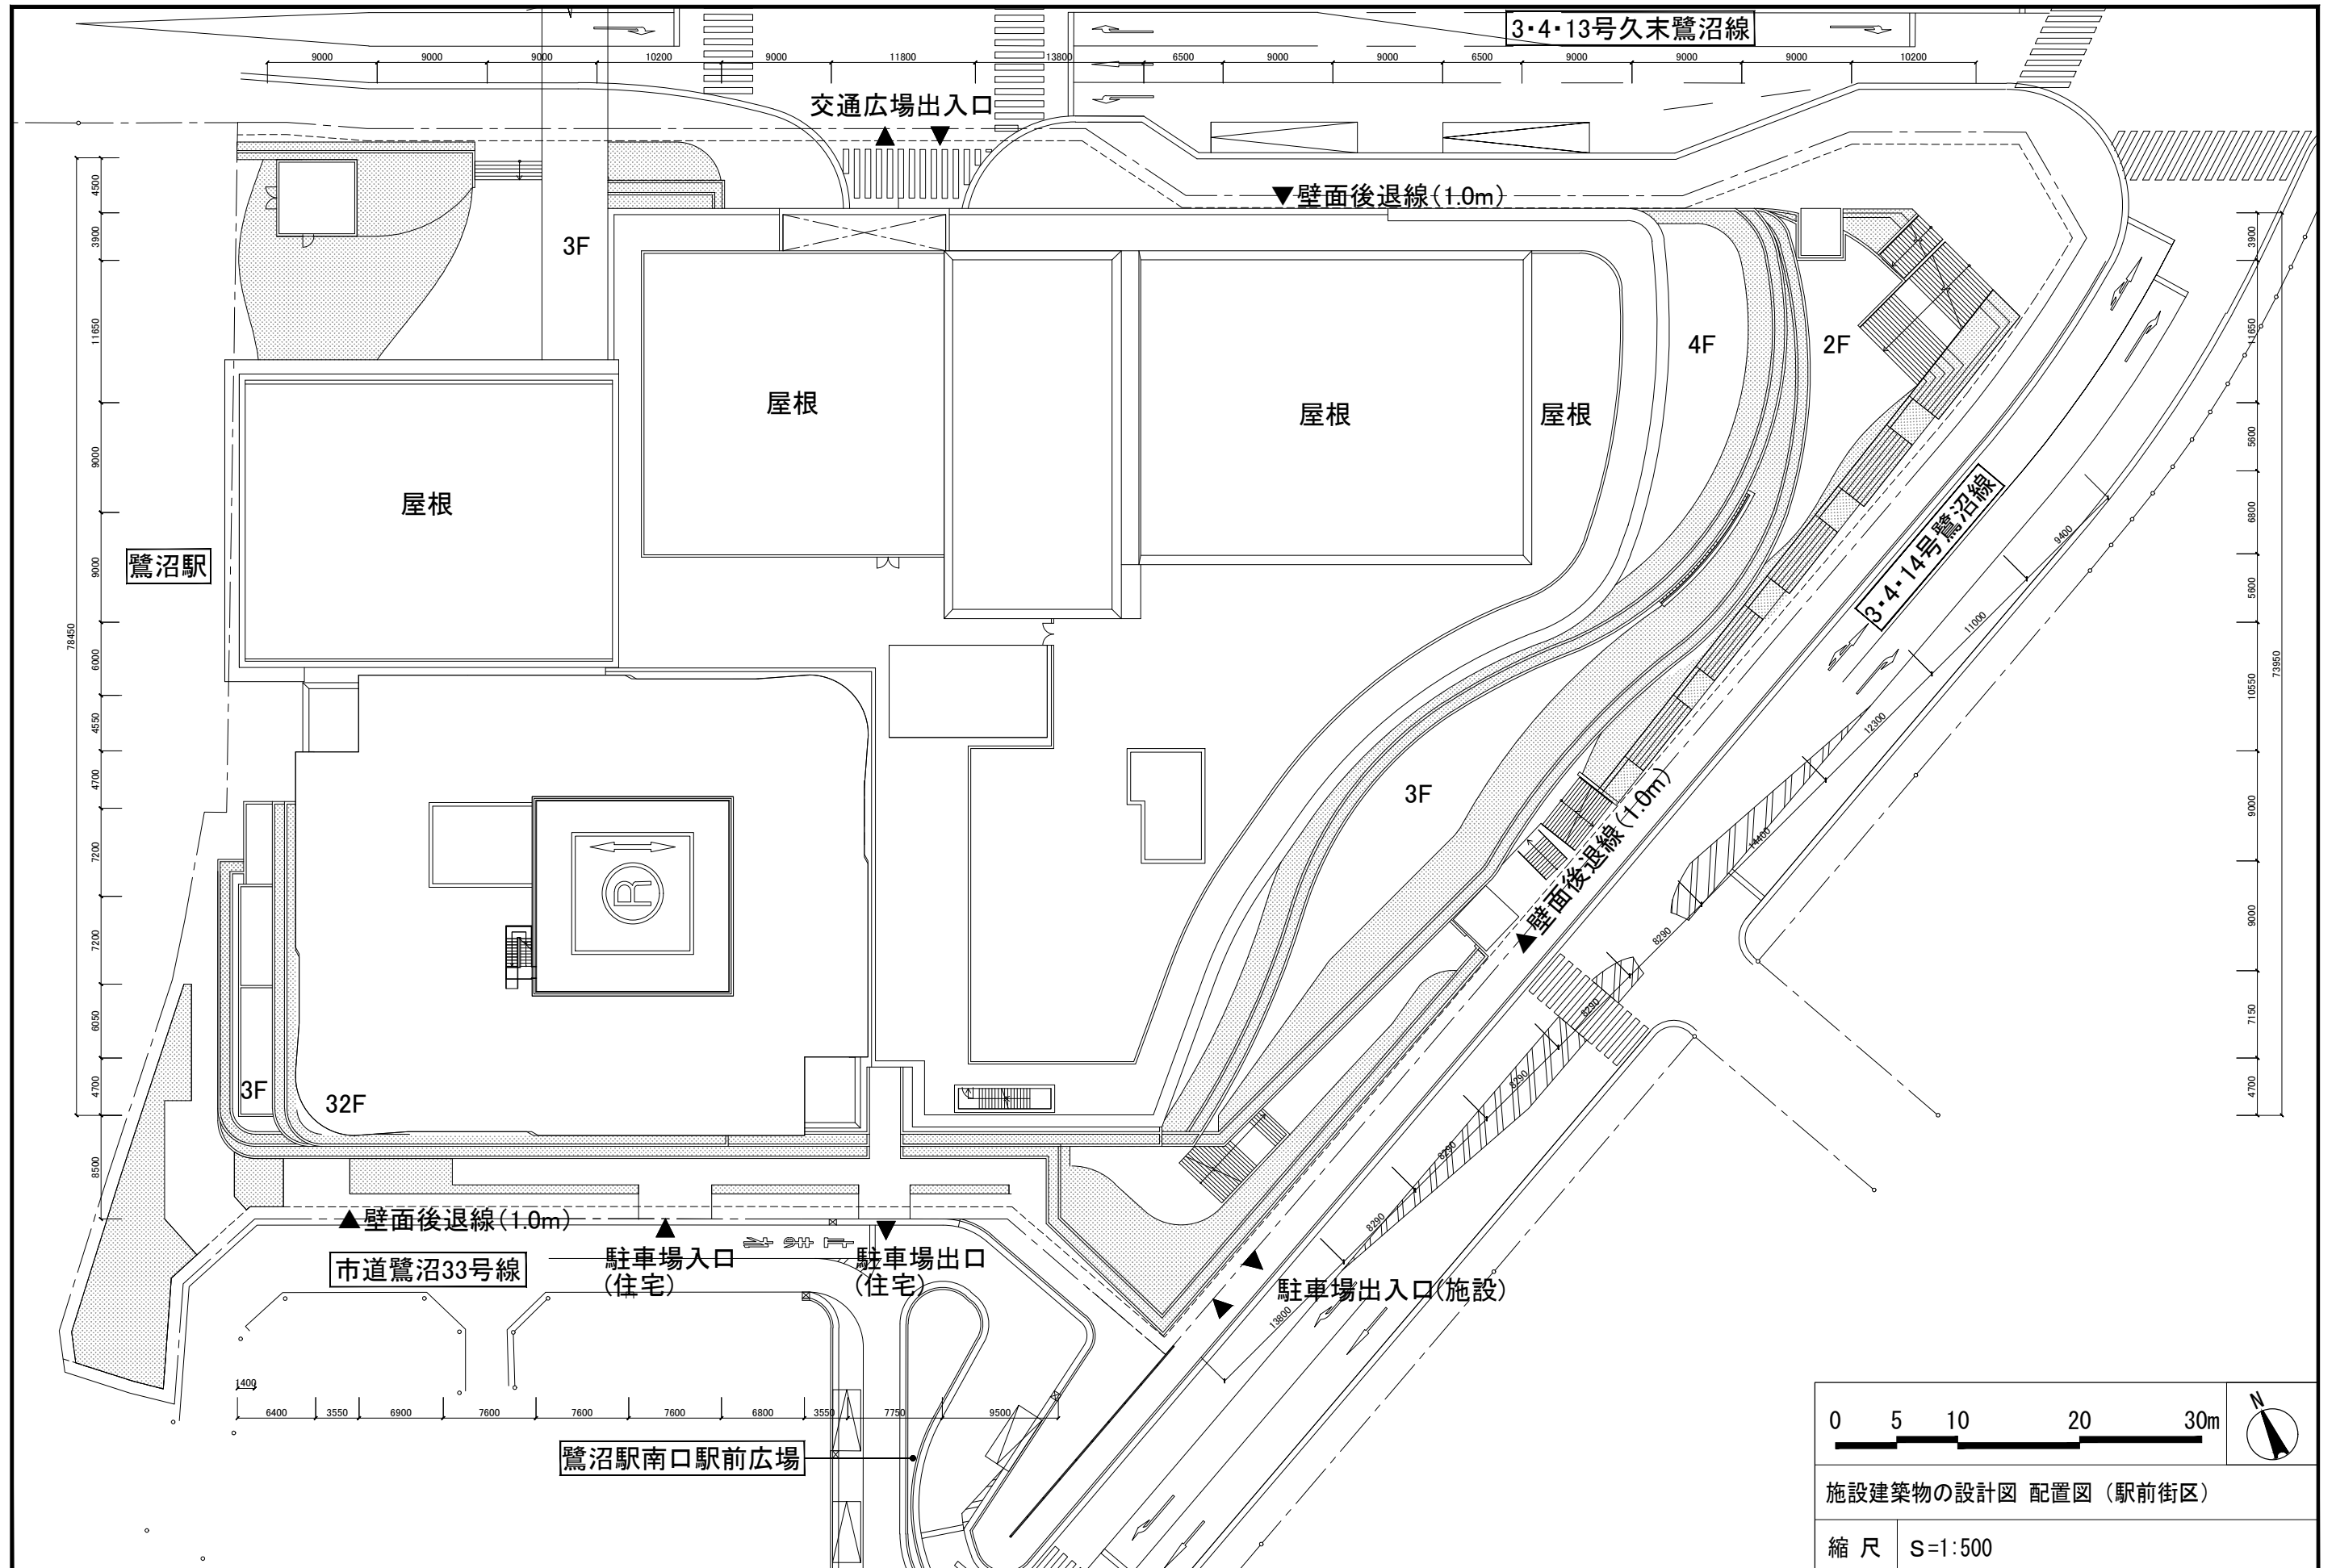


(3) — 1 — 1 施設建築物の設計図 B2F平面図 (駅前街区)

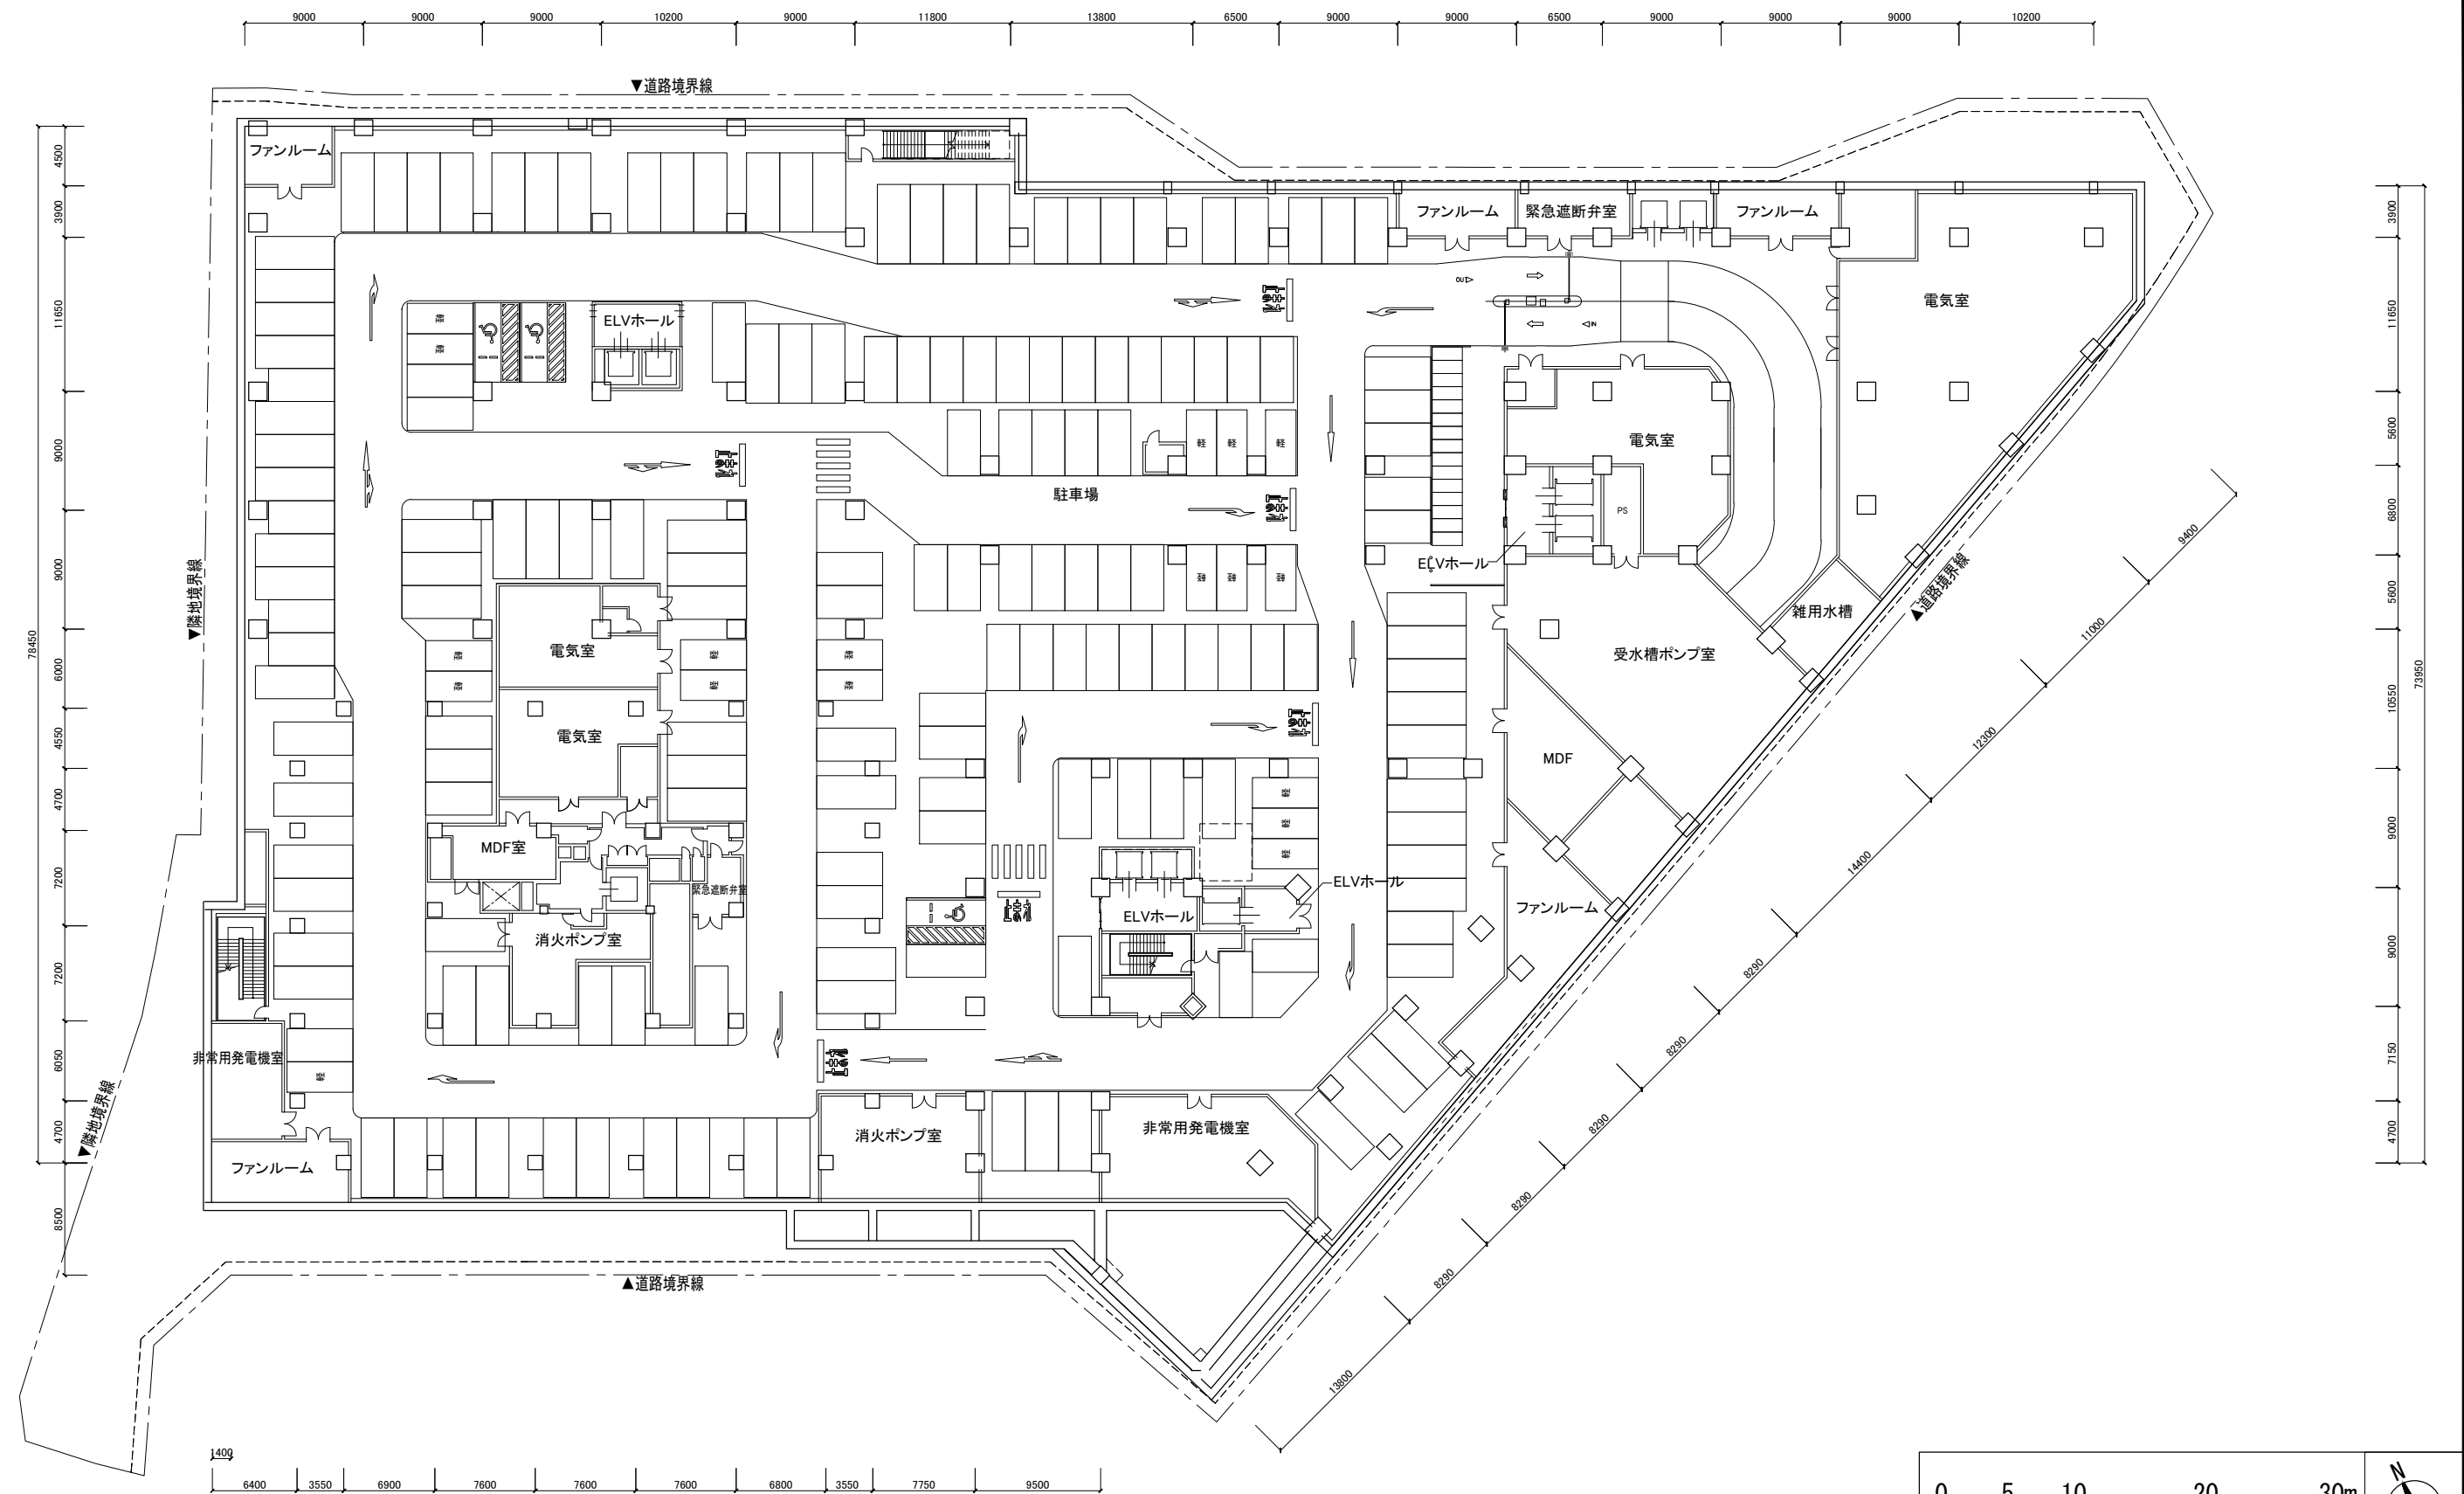


(3) - 1 - 1 施設建築物の設計図 B1F平面図 (駅前街区)

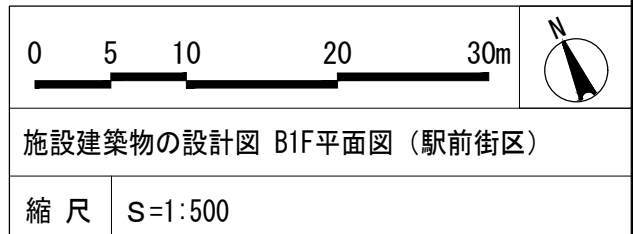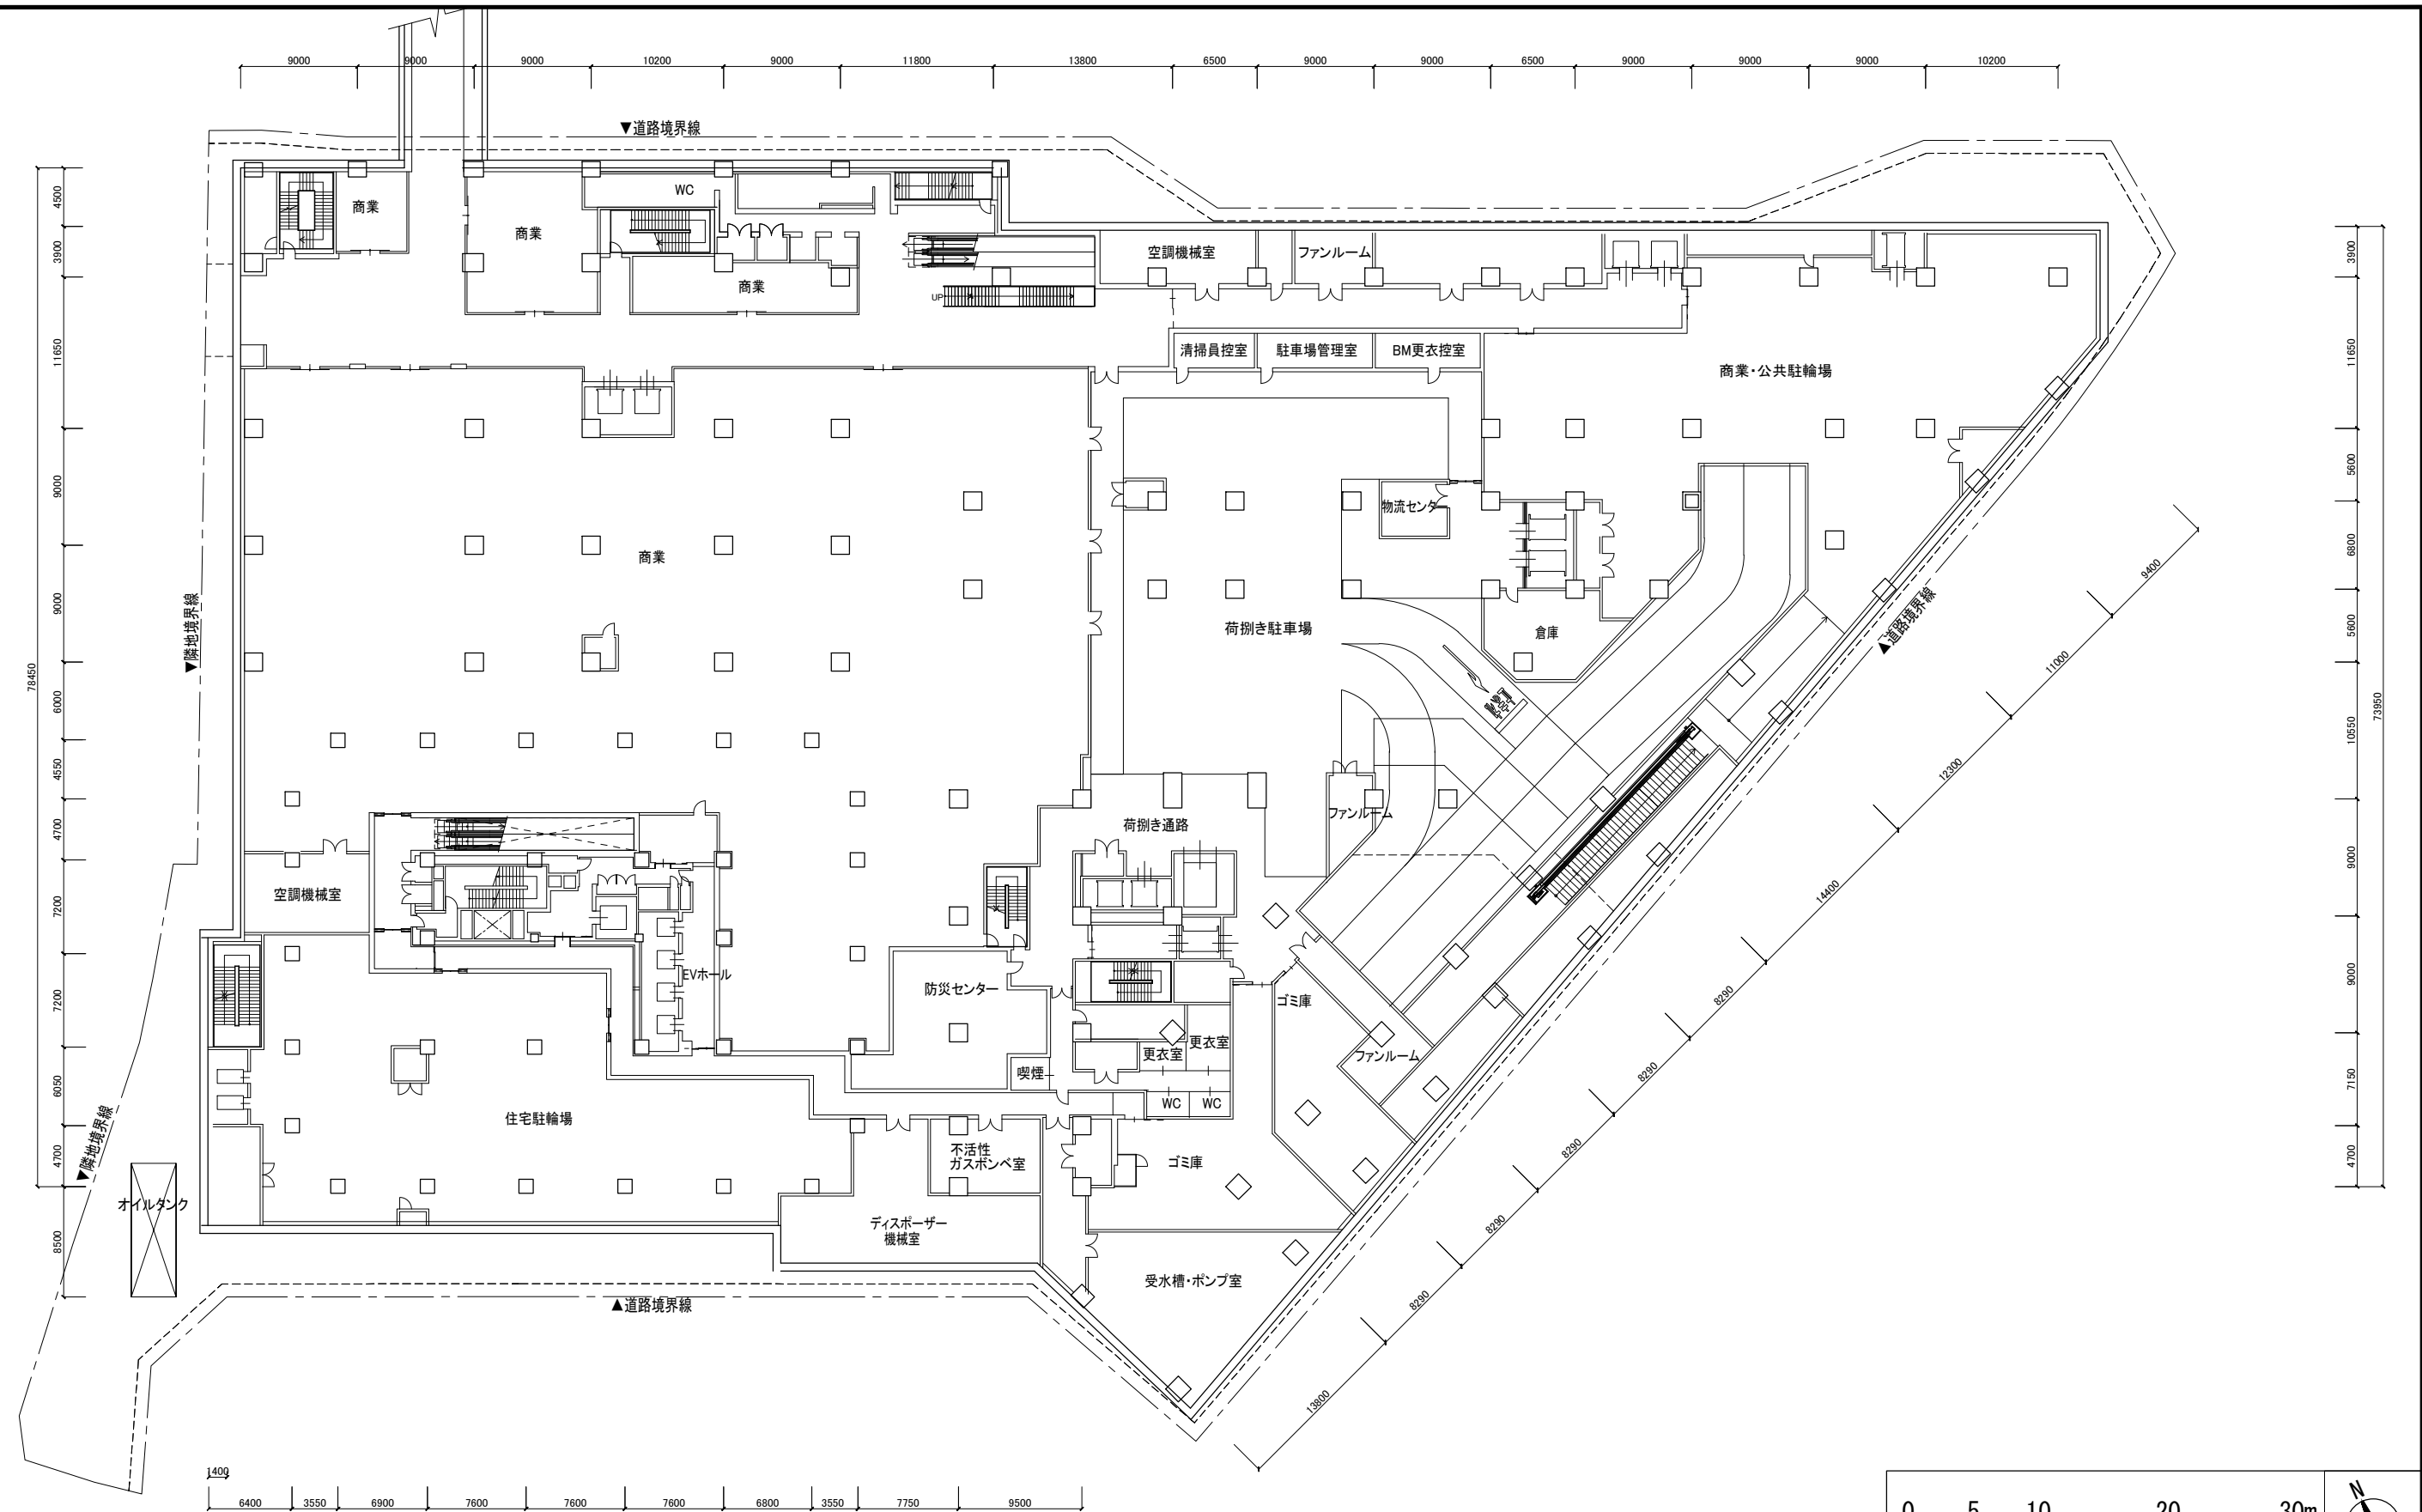

(3) — 1 — 1 施設建築物の設計図 1F平面図（駅前街区）

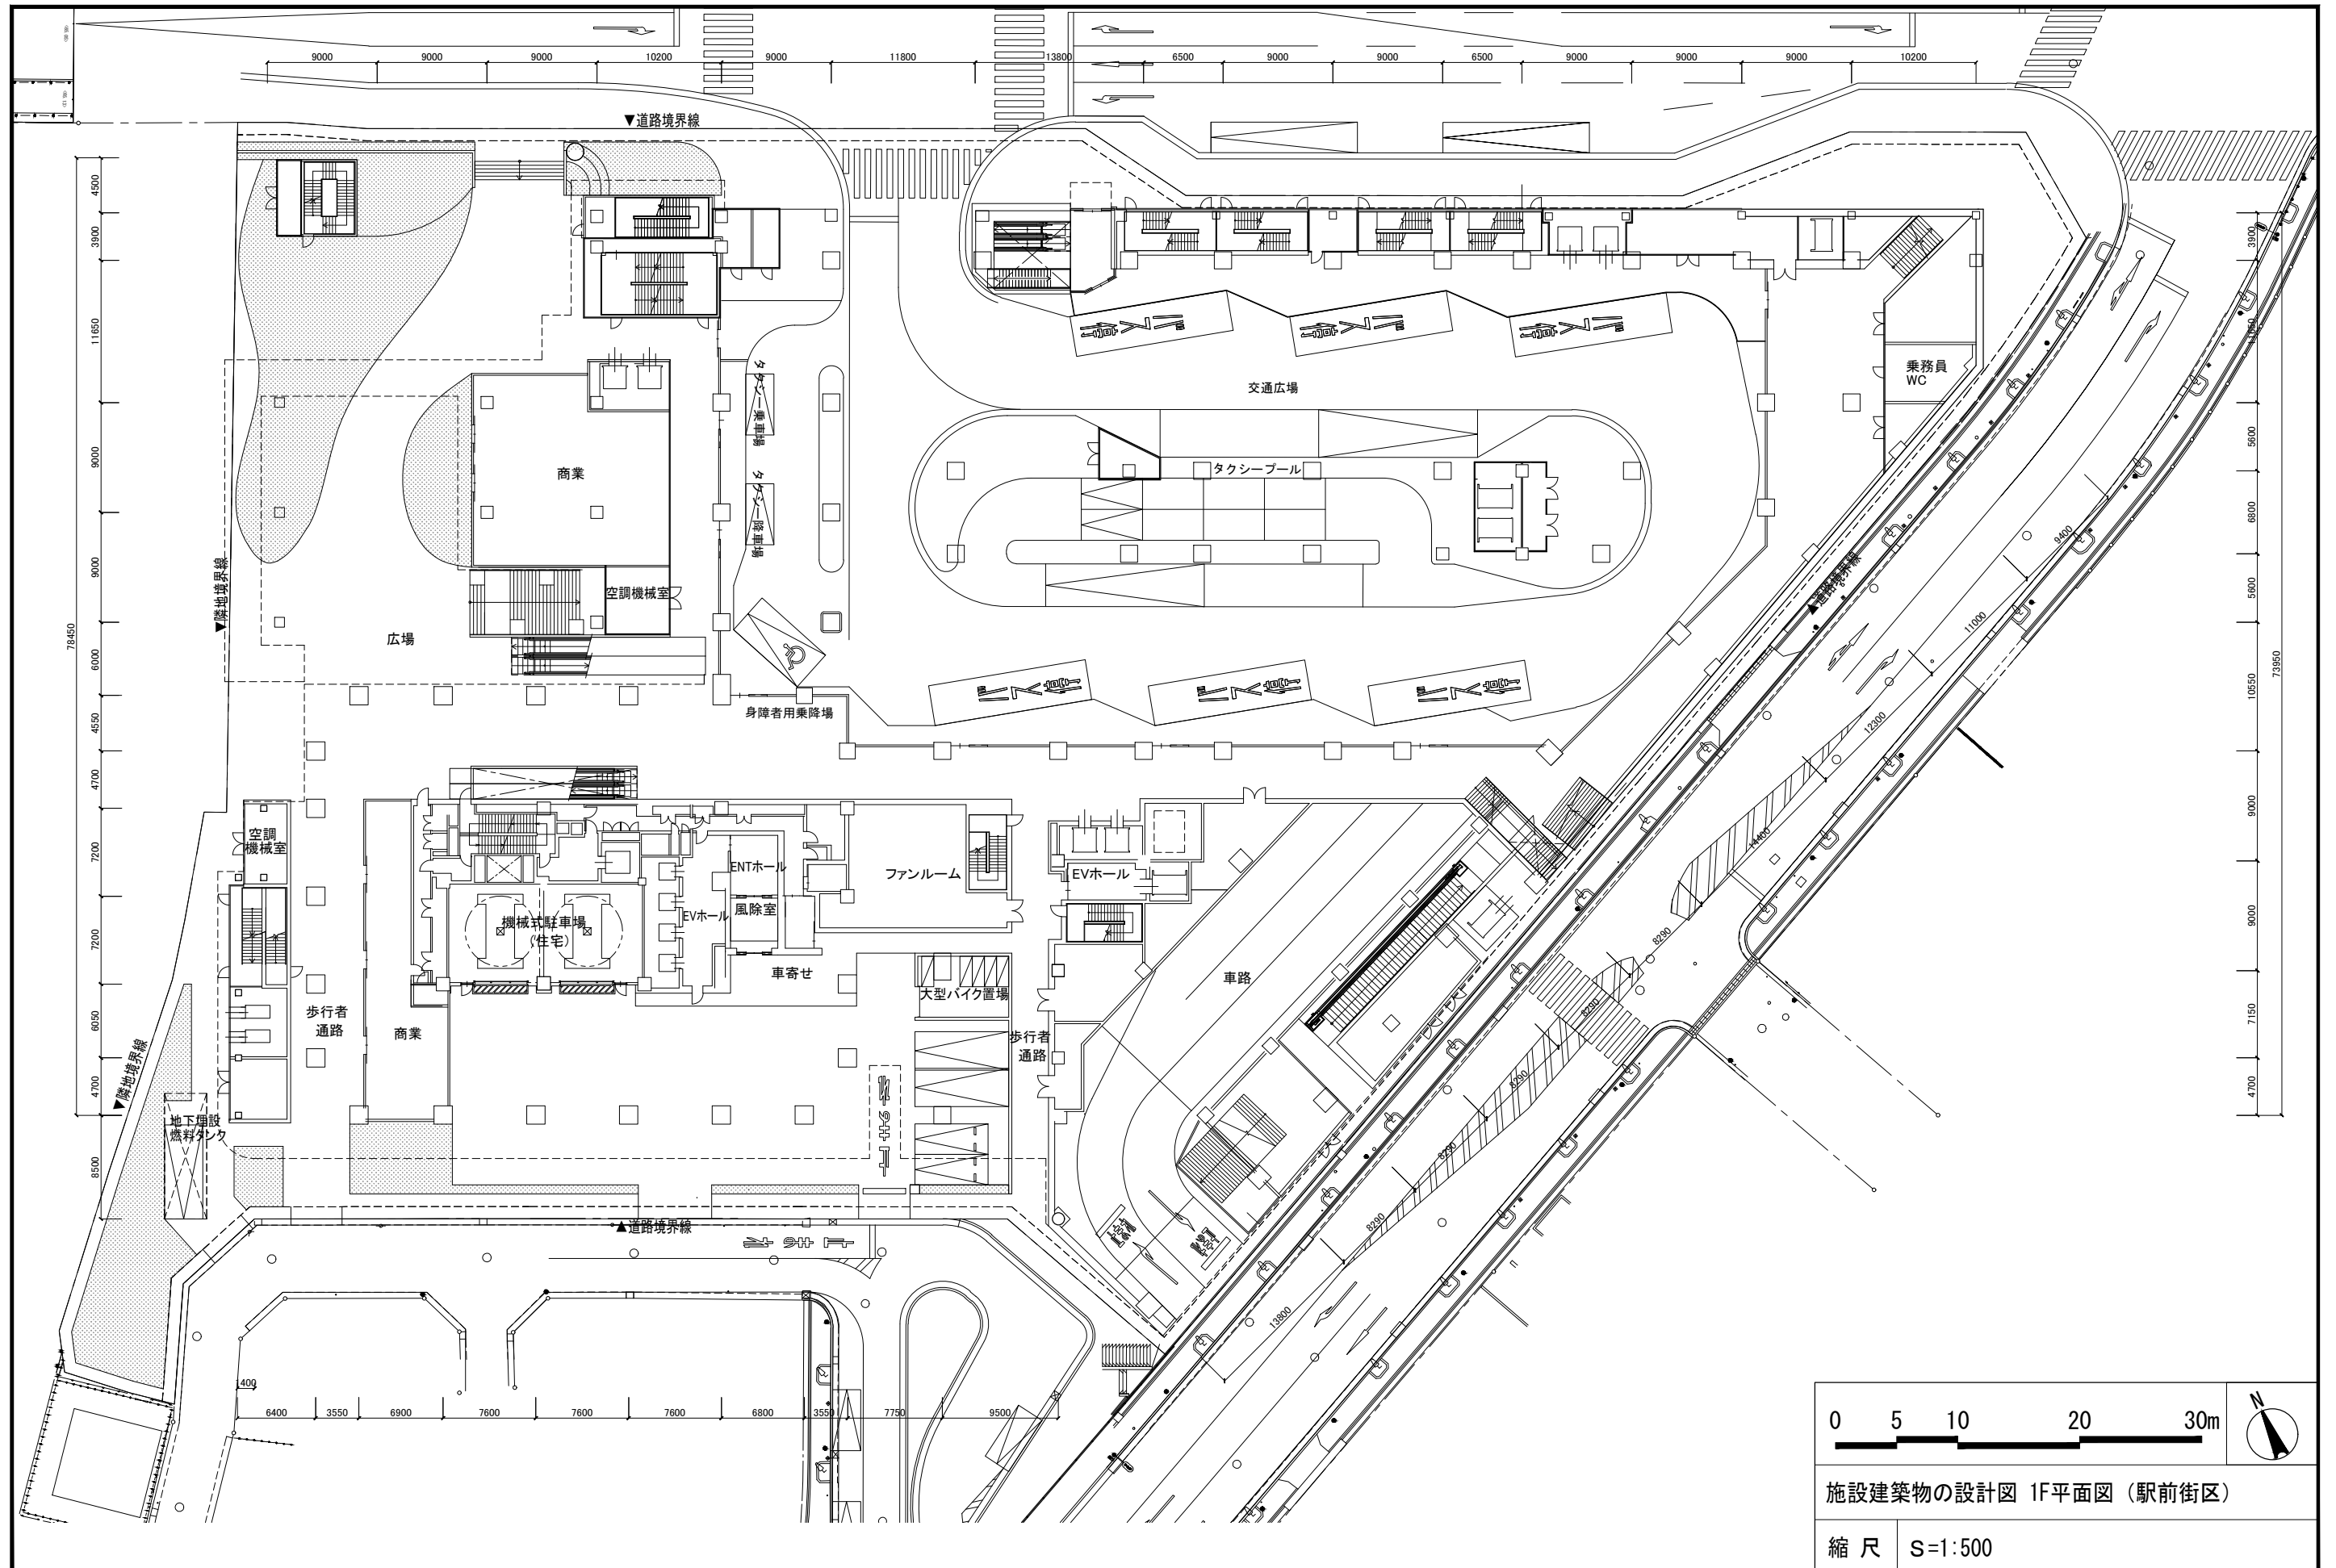


(3) - 1 - 1 施設建築物の設計図 2F平面図 (駅前街区)

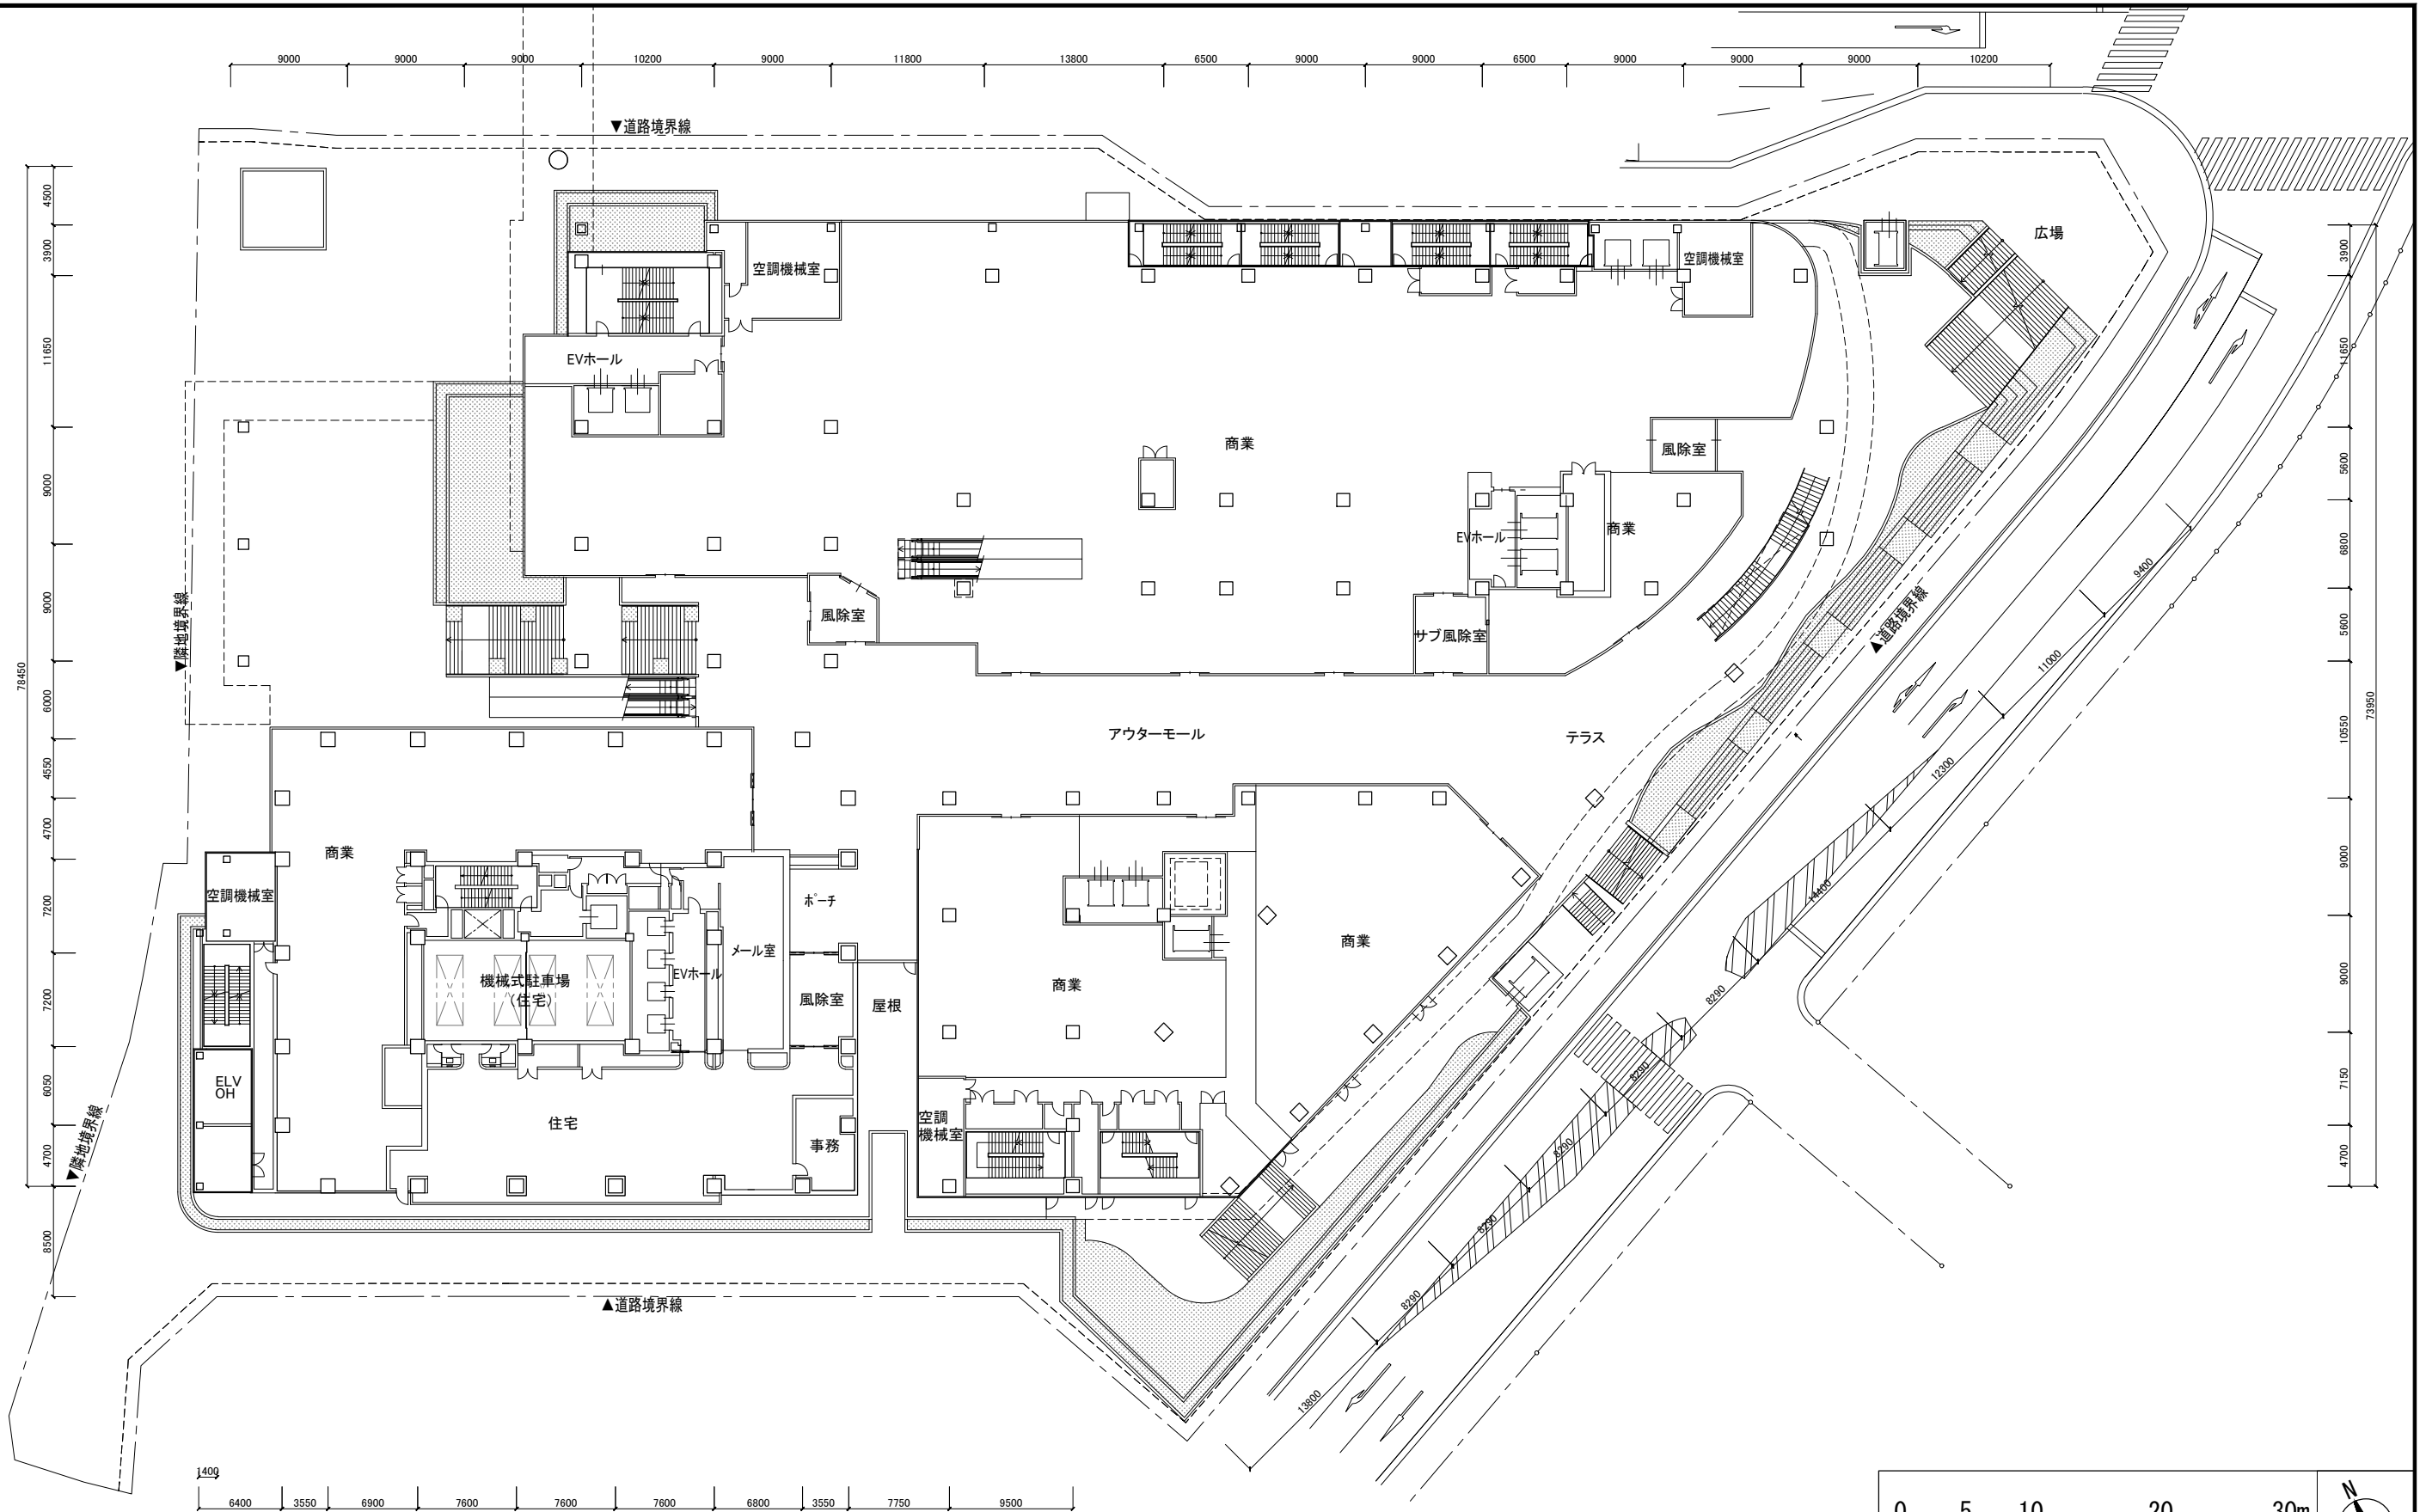


施設建築物の設計図 2F平面図（駅前街区）

縮尺	S=1:500
----	---------


(3) — 1 — 1 施設建築物の設計図 3F平面図（駅前街区）

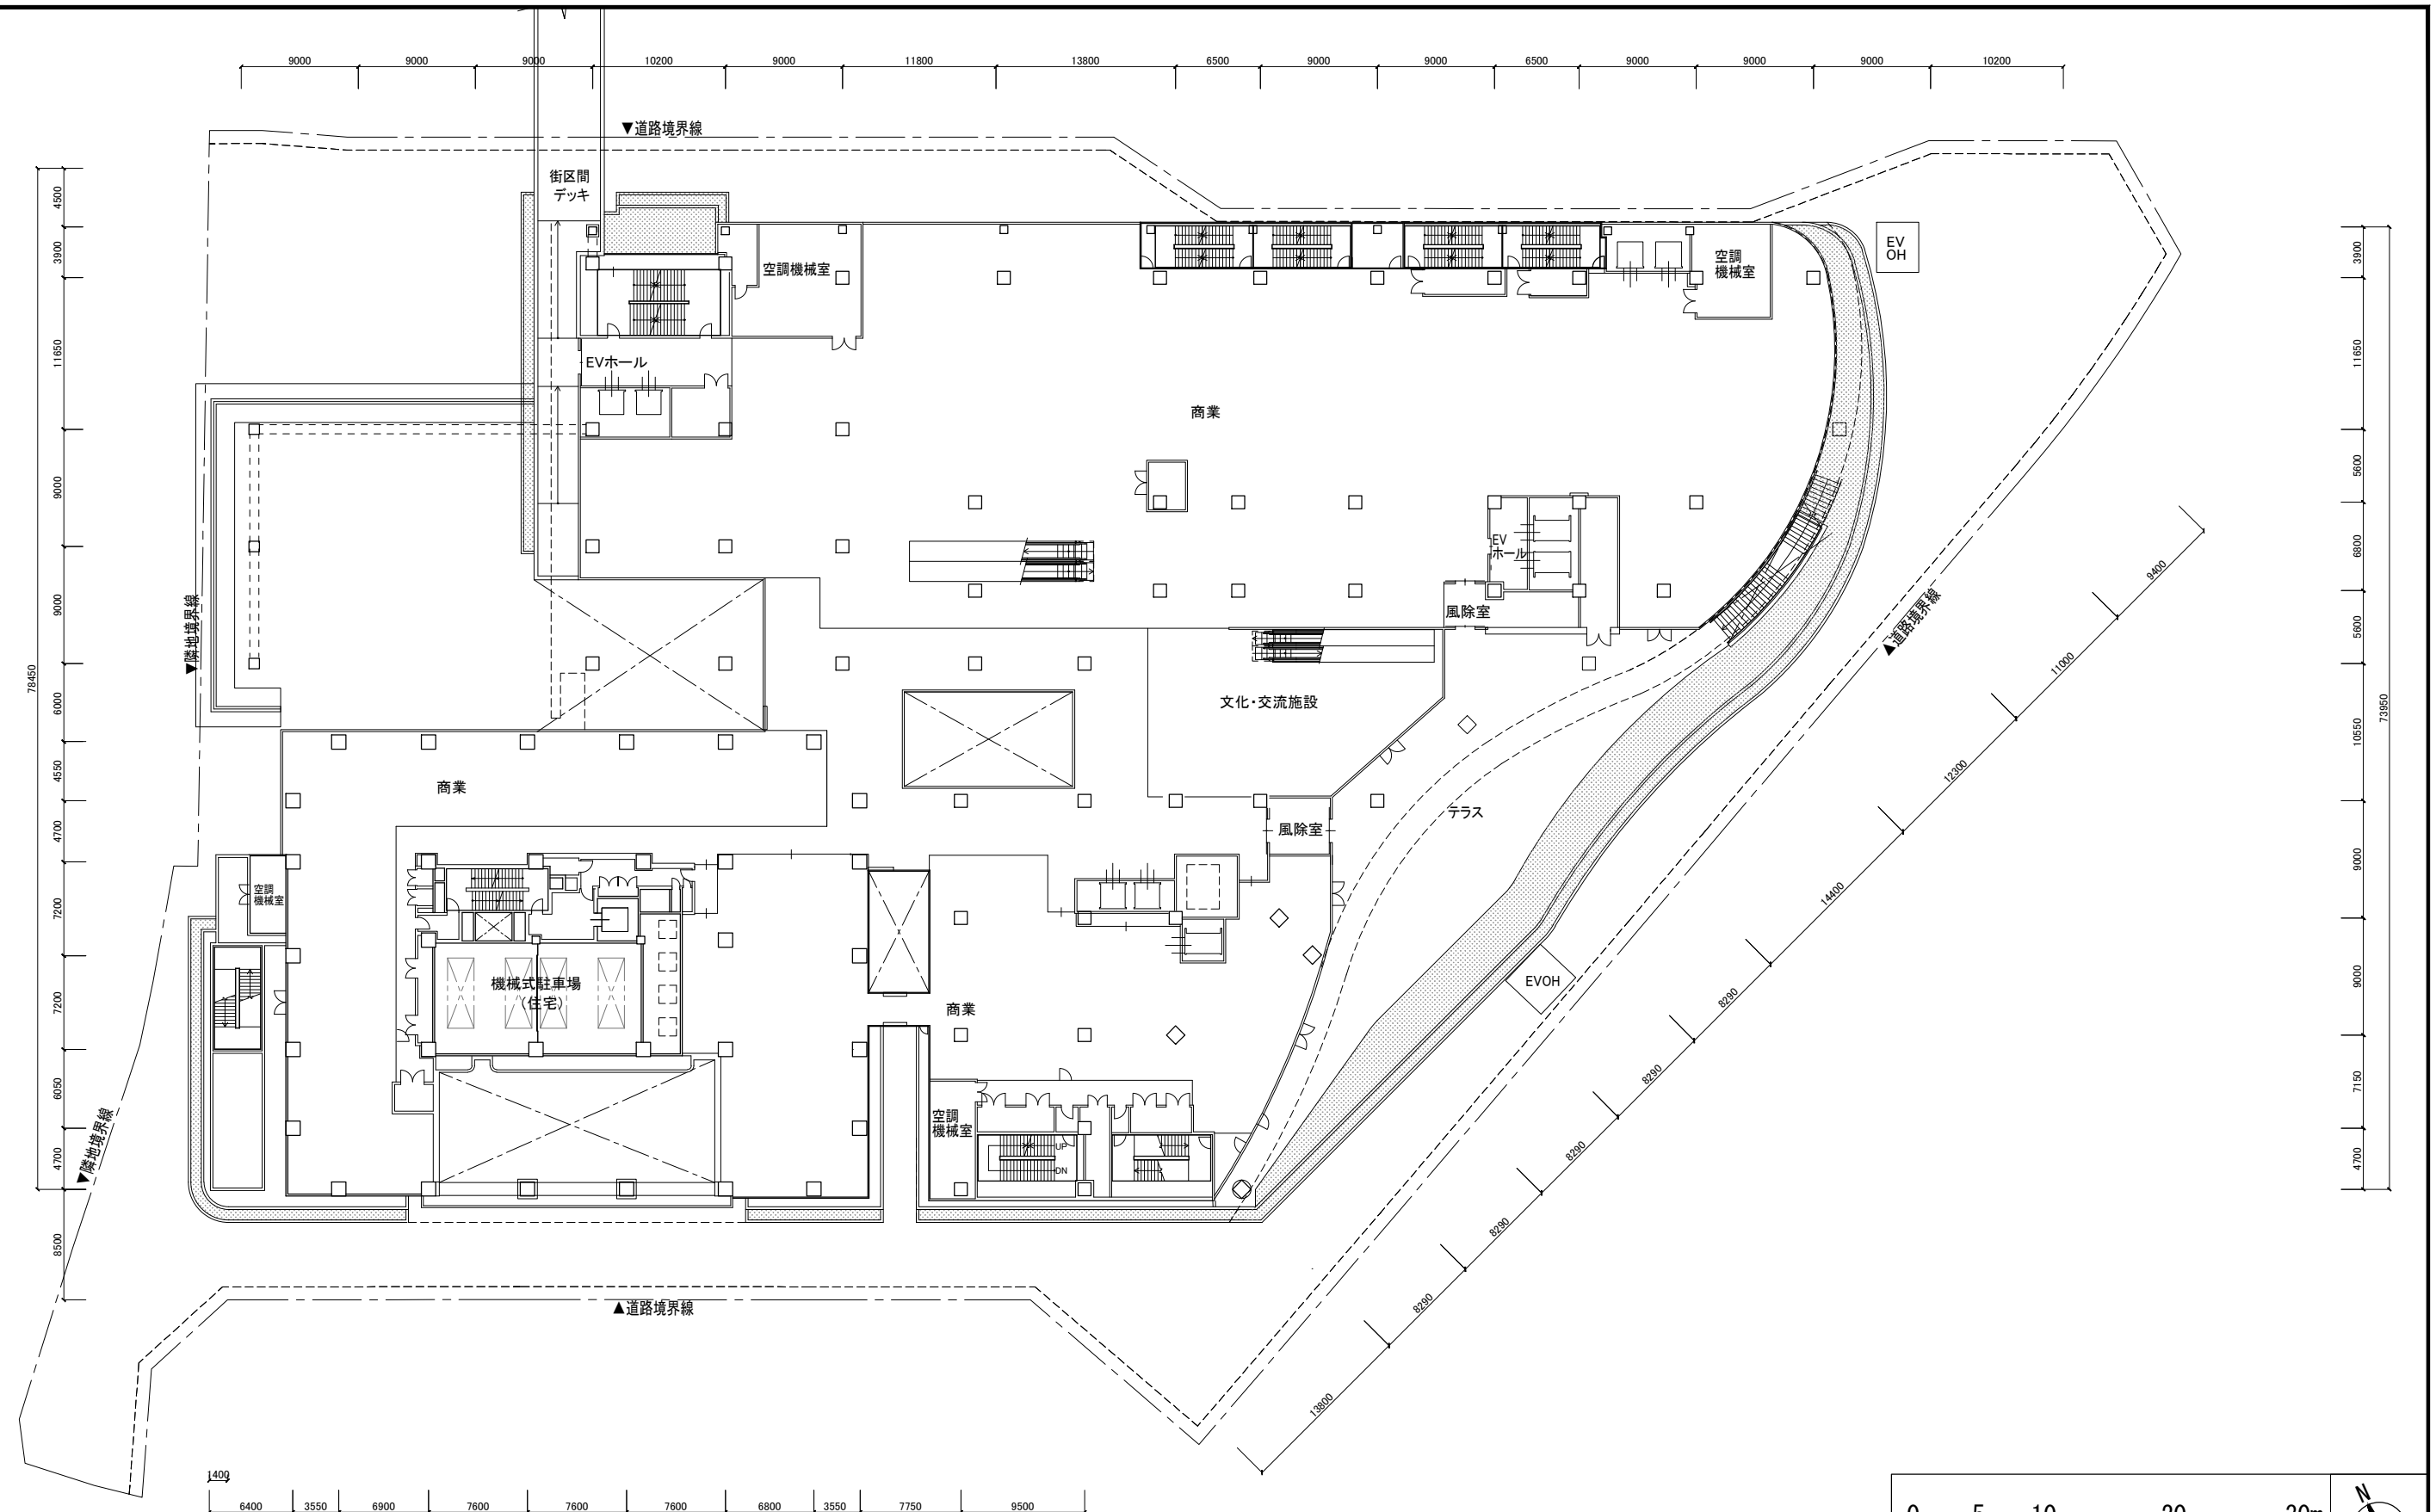


(3) — 1 — 1 施設建築物の設計図 4F平面図（駅前街区）

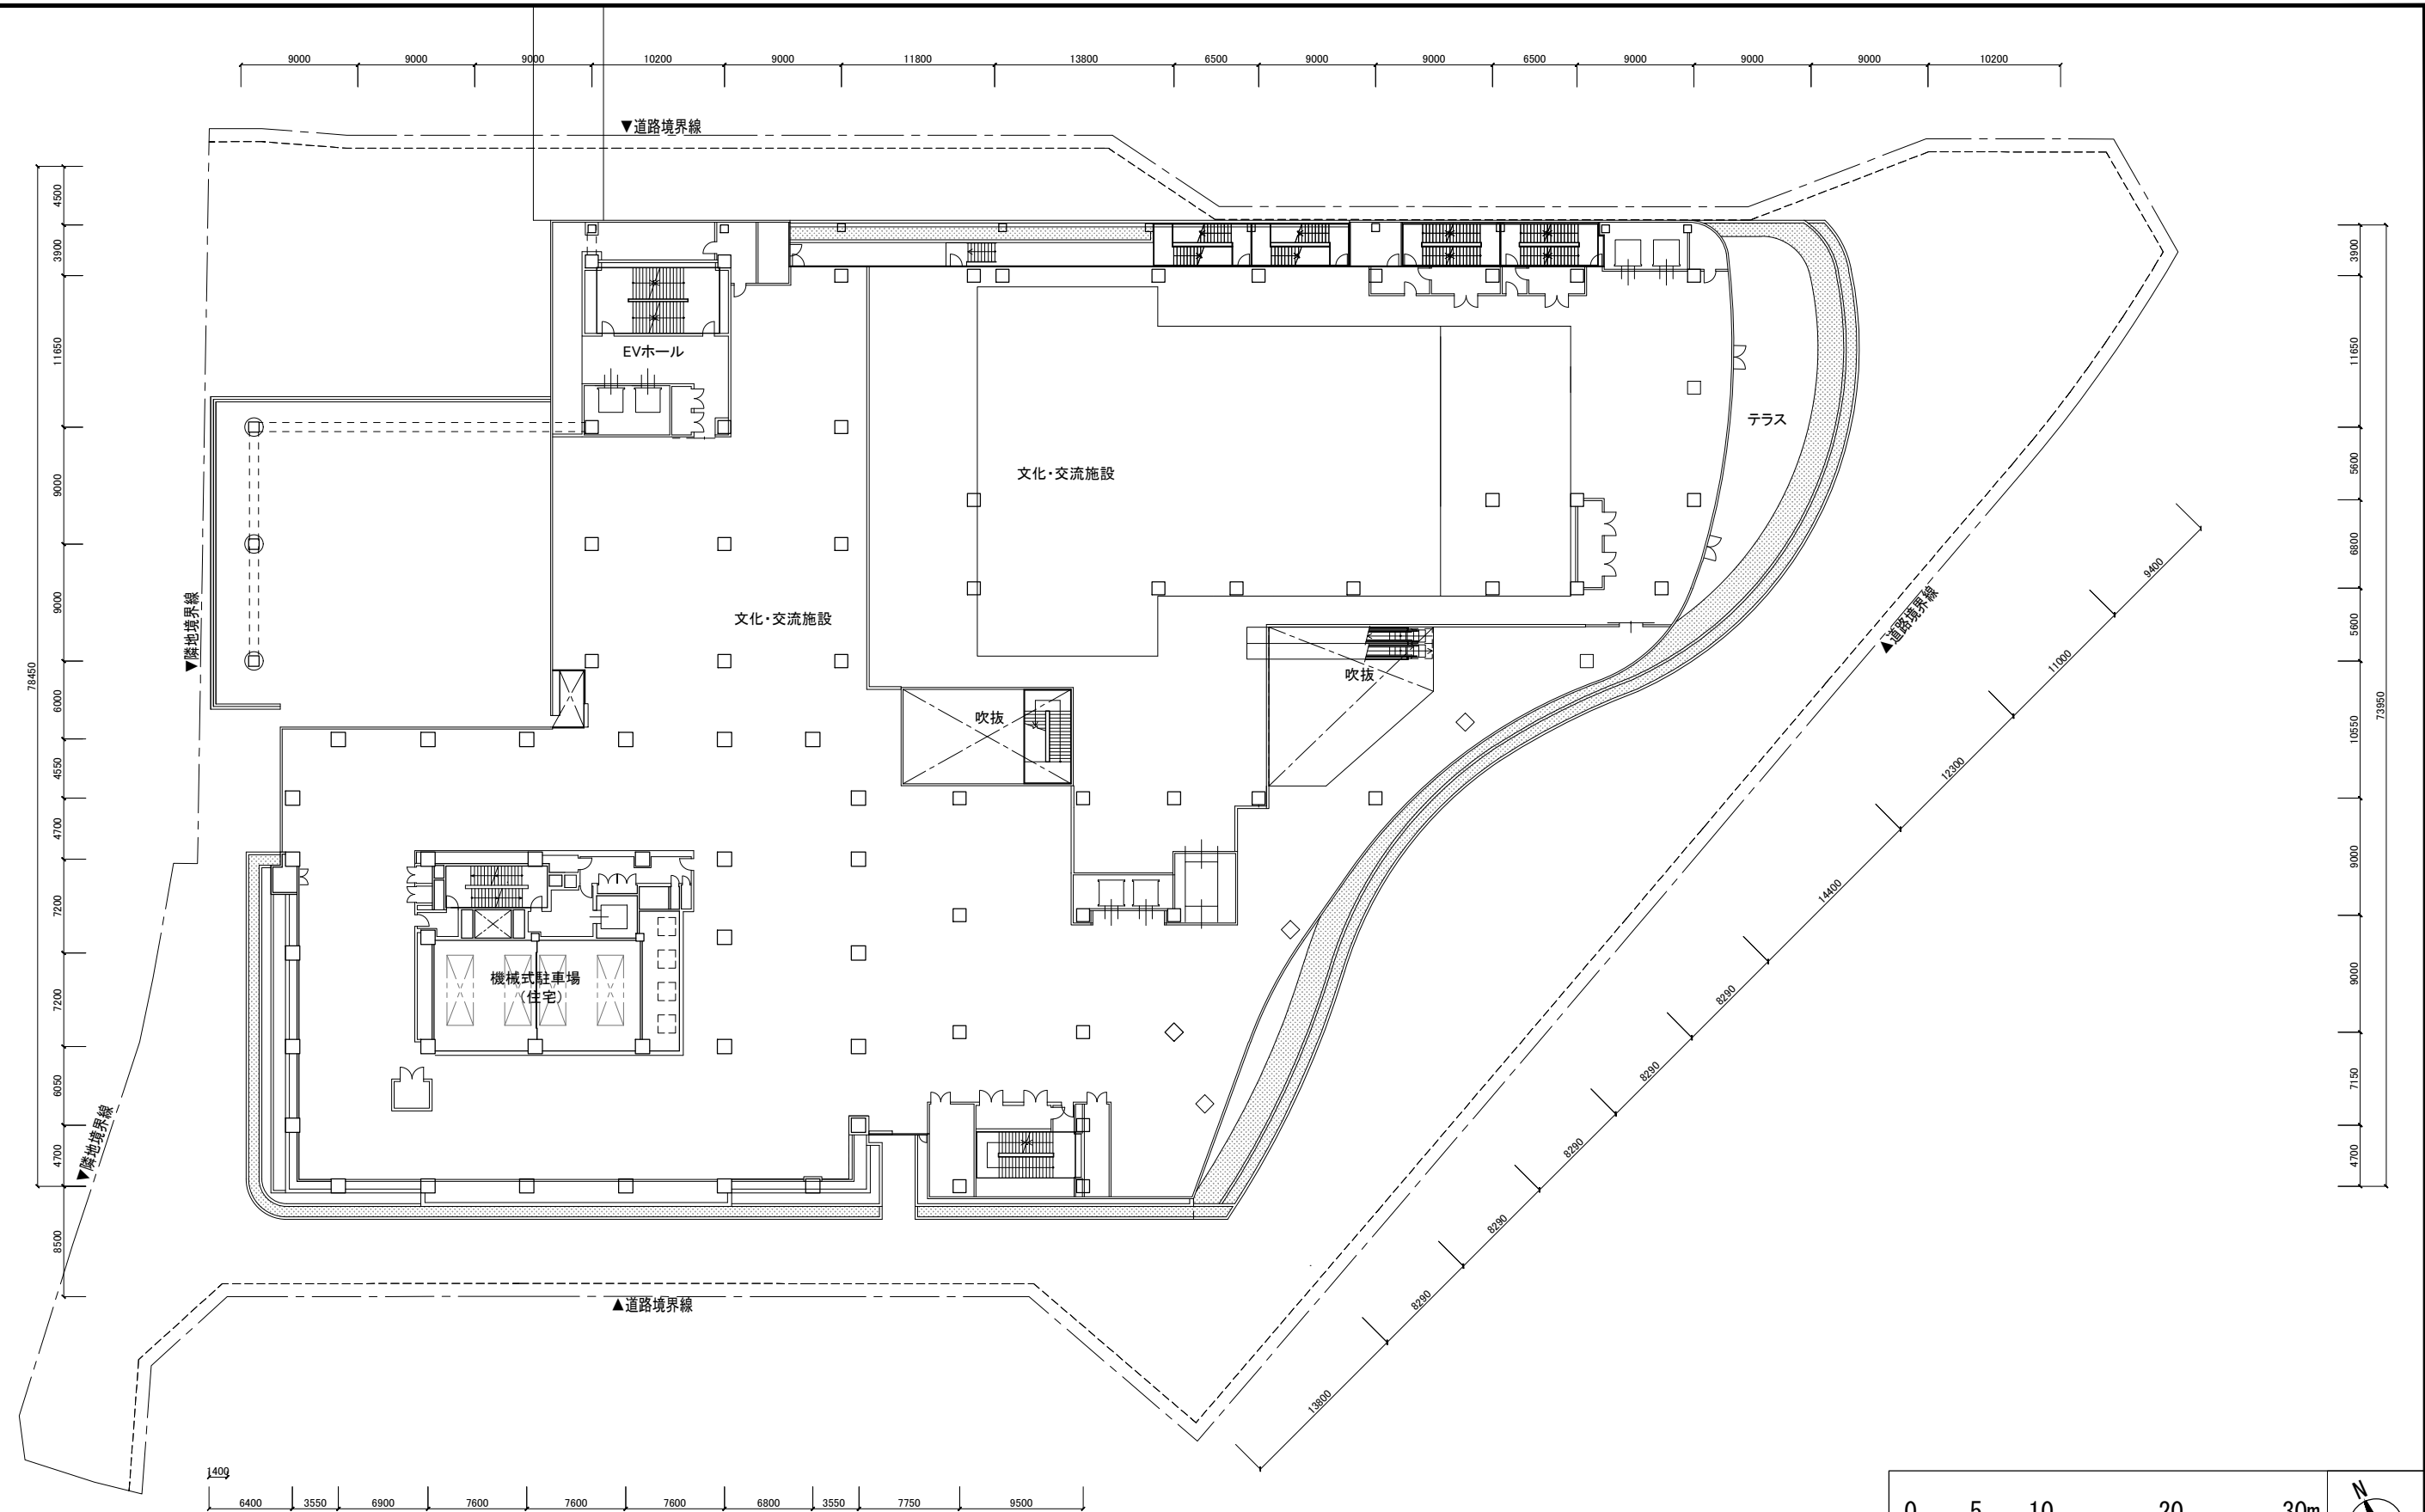

(3) — 1 — 1 施設建築物の設計図 5F平面図（駅前街区）

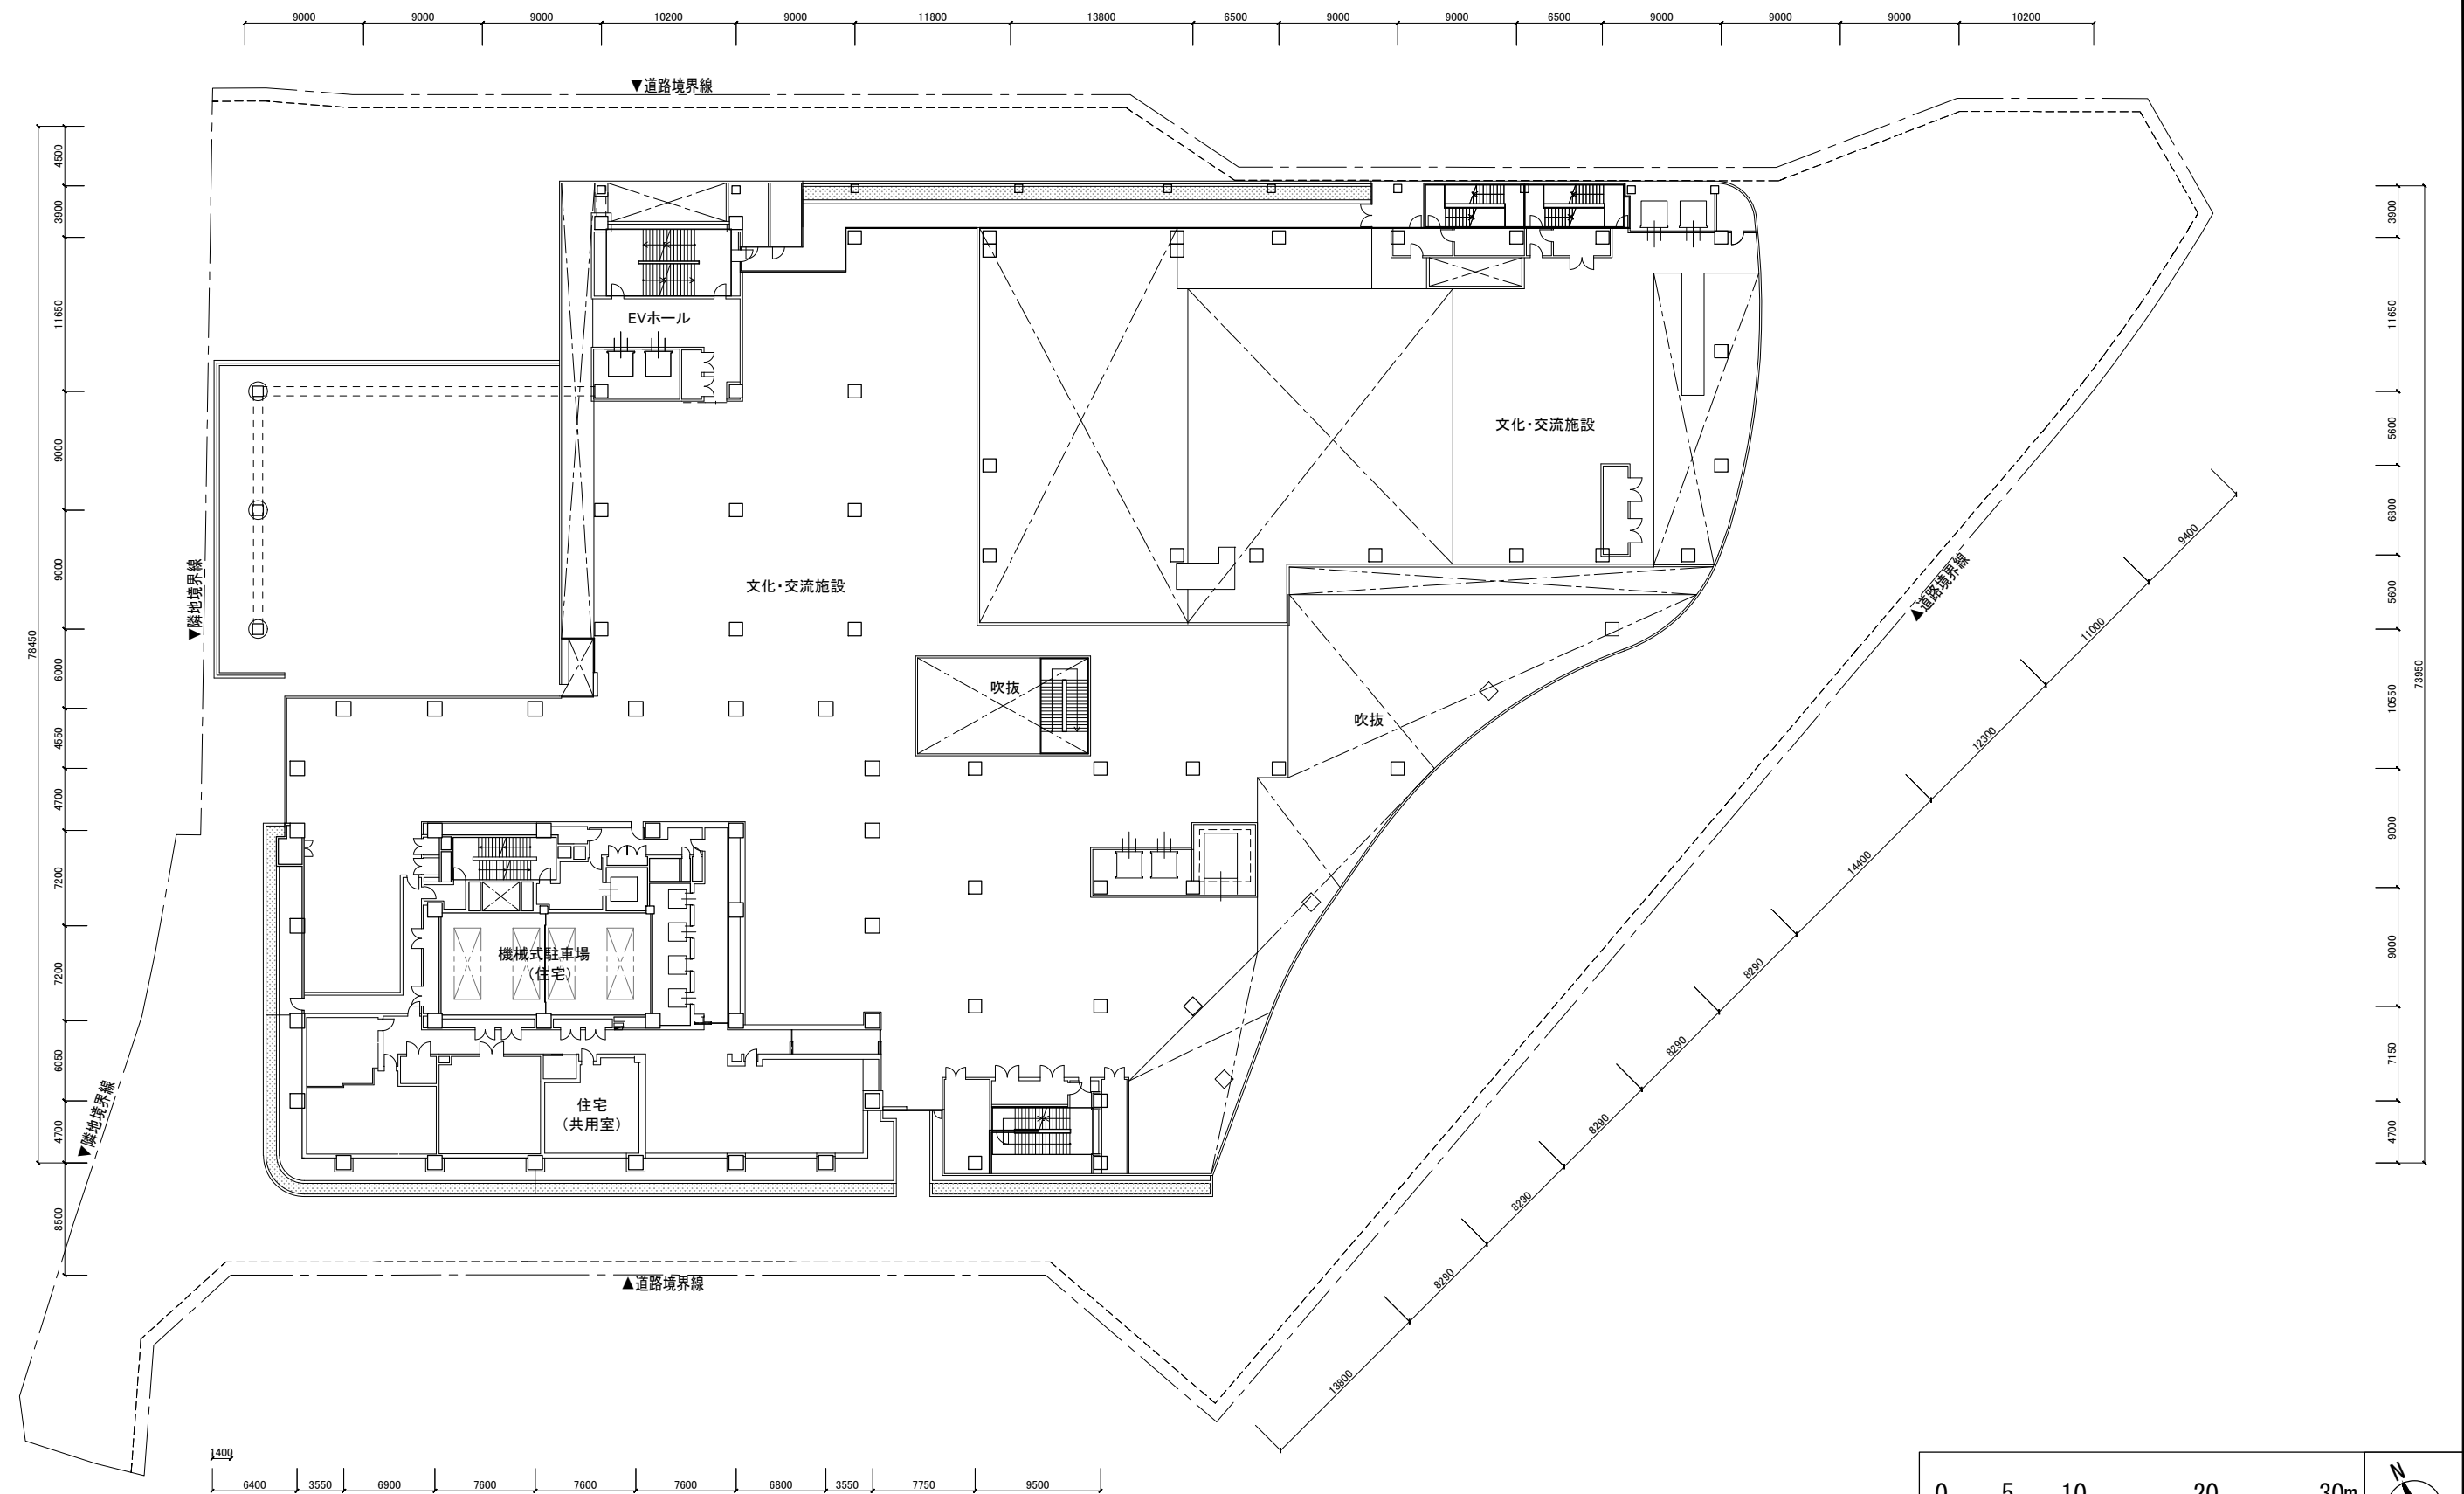


(3) - 1 - 1 施設建築物の設計図 中間ピット階平面図 (駅前街区)

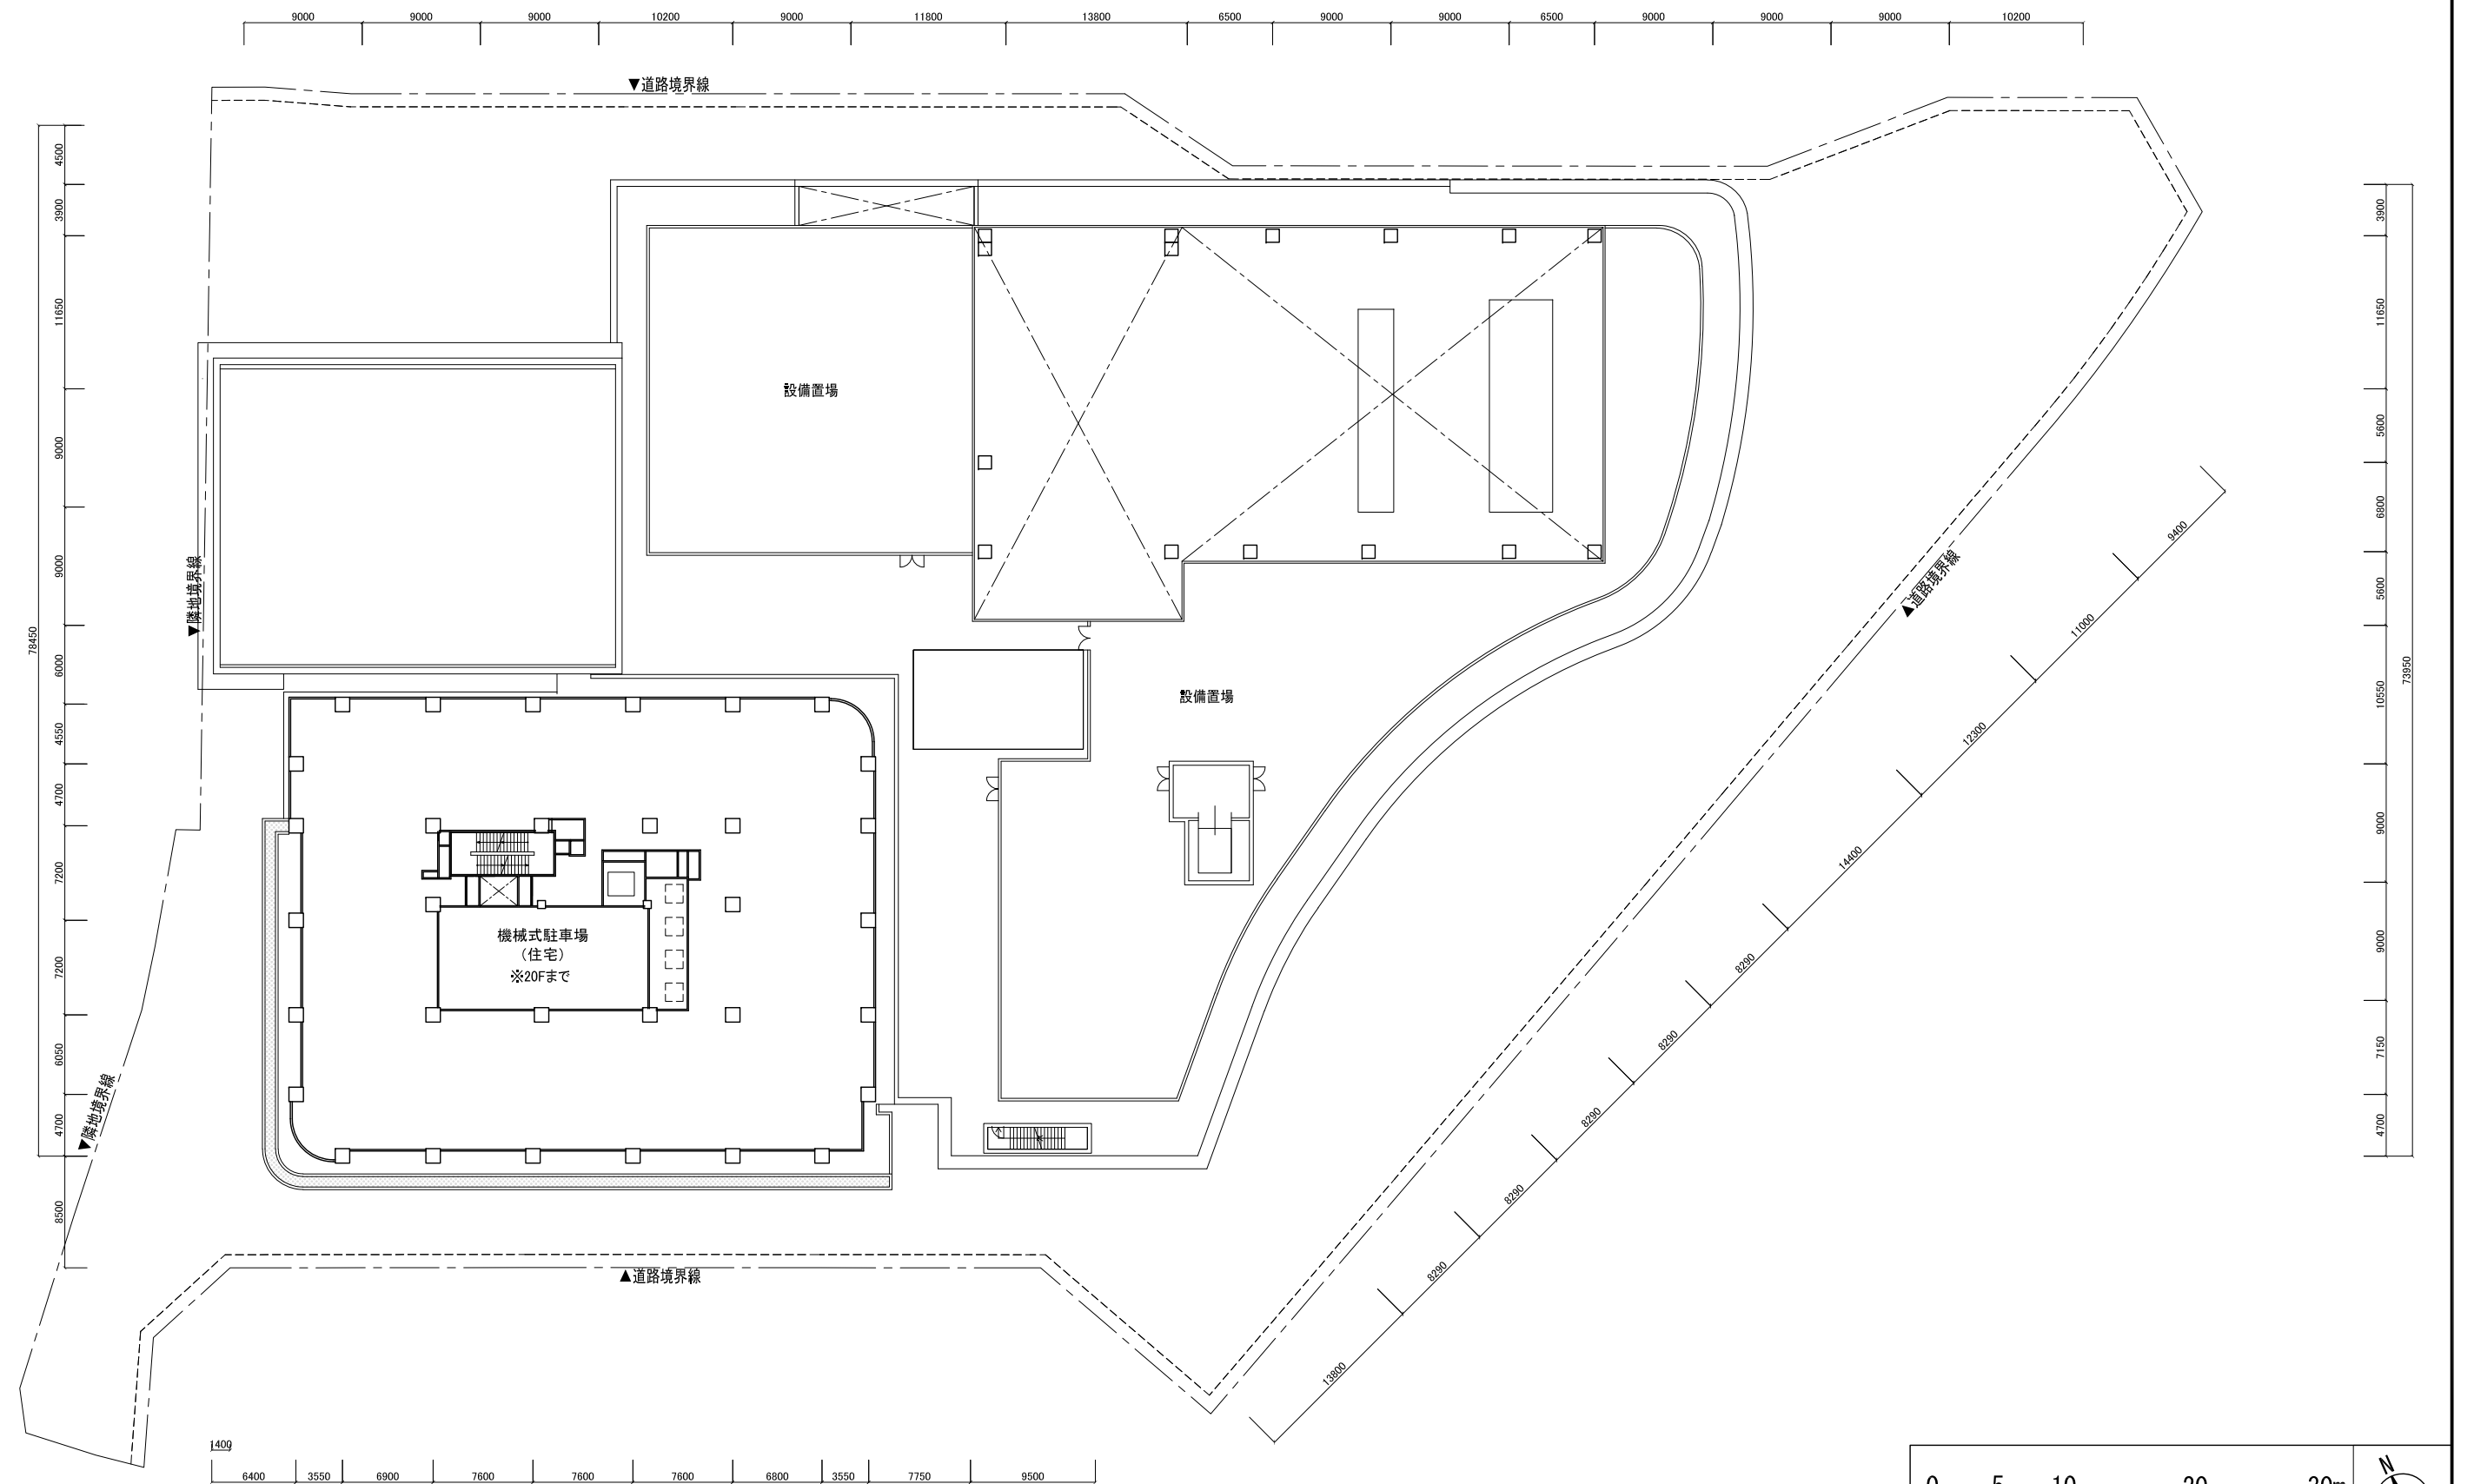


0 5 10 20 30m		
施設建築物の設計図 中間ピット階平面図 (駅前街区)		
縮尺	S=1:500	


(3) — 1 — 1 施設建築物の設計図 6-23F平面図 (駅前街区)

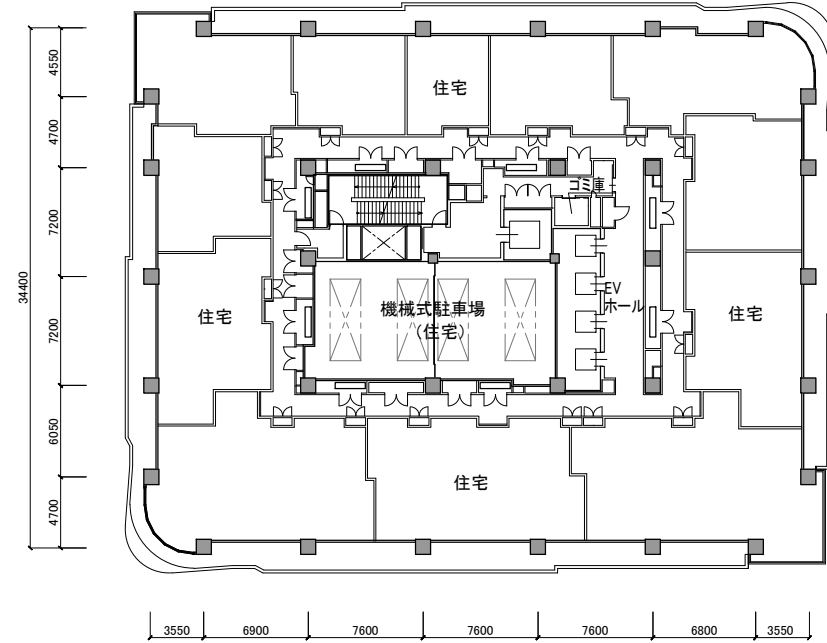


6F

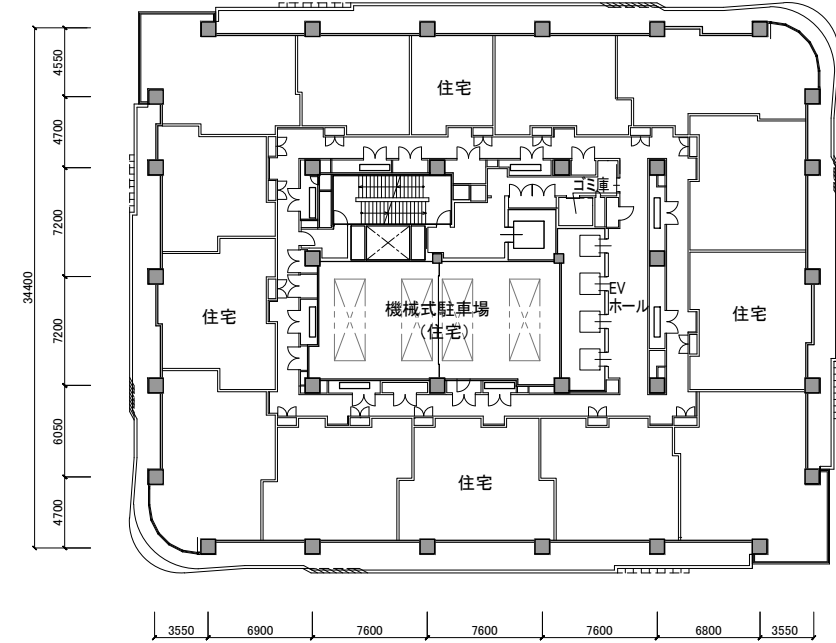


14~23F

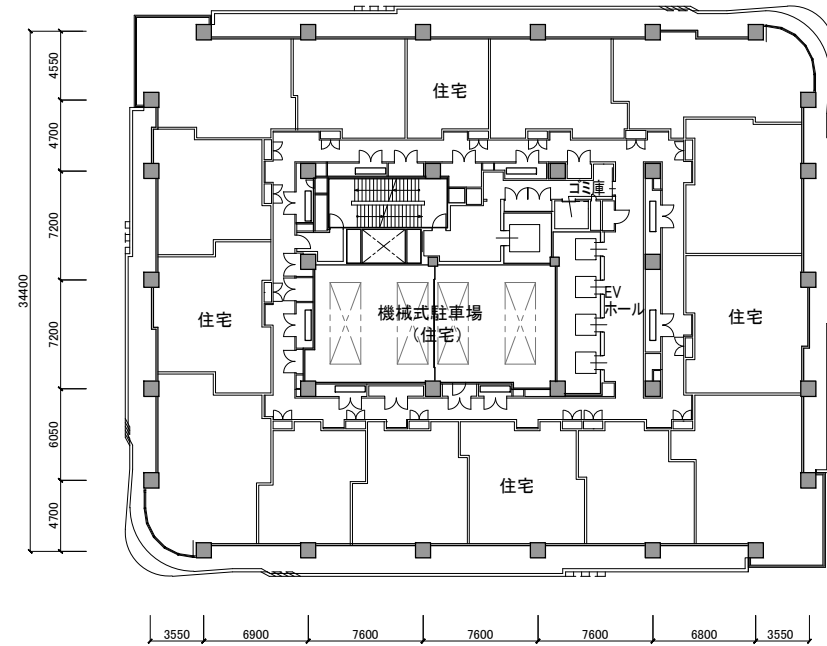


7~13F

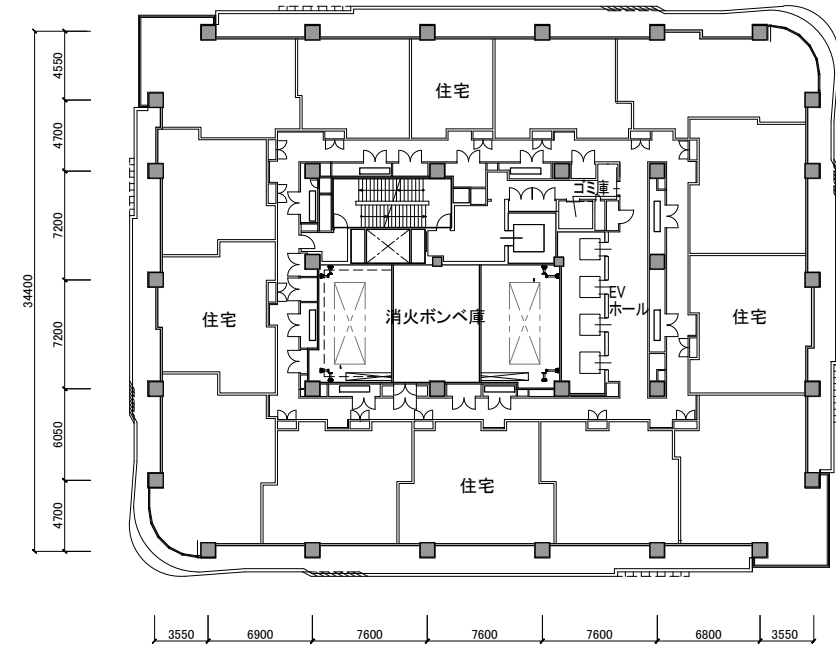


20F

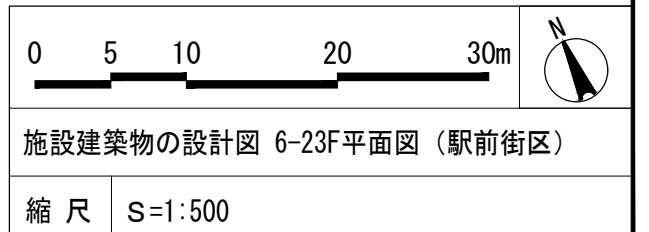


(3) — 1 — 1 施設建築物の設計図 24-31F平面図 (駅前街区)

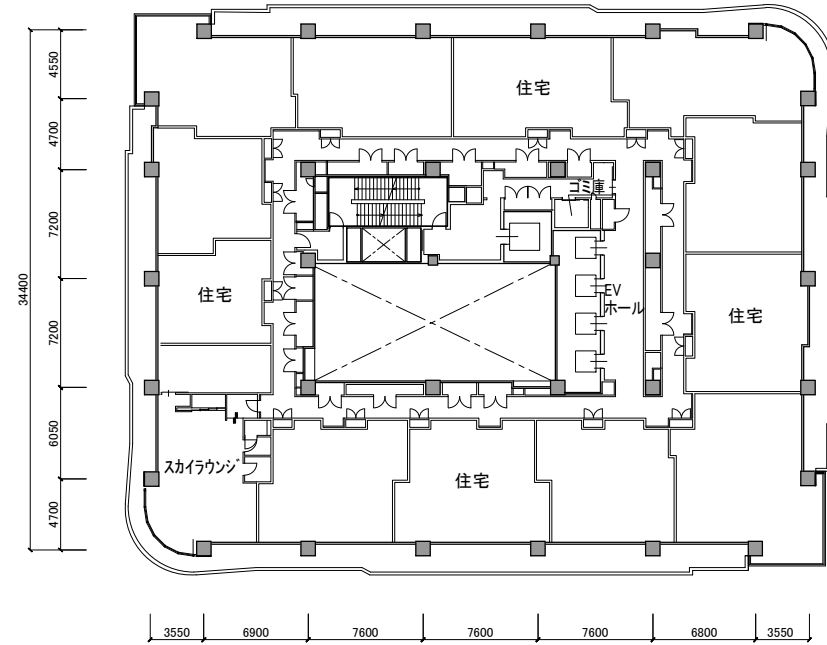


24F

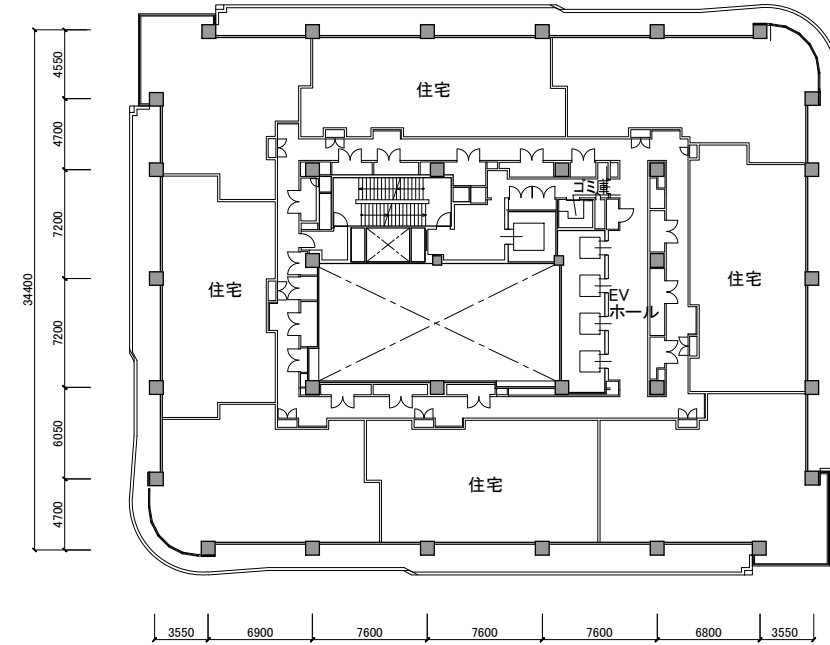


30F

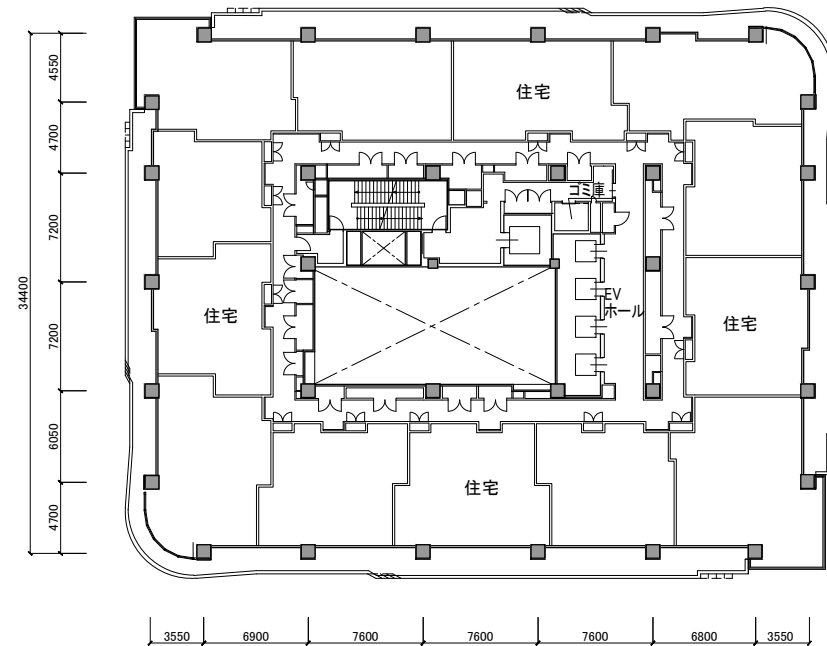


25~29F

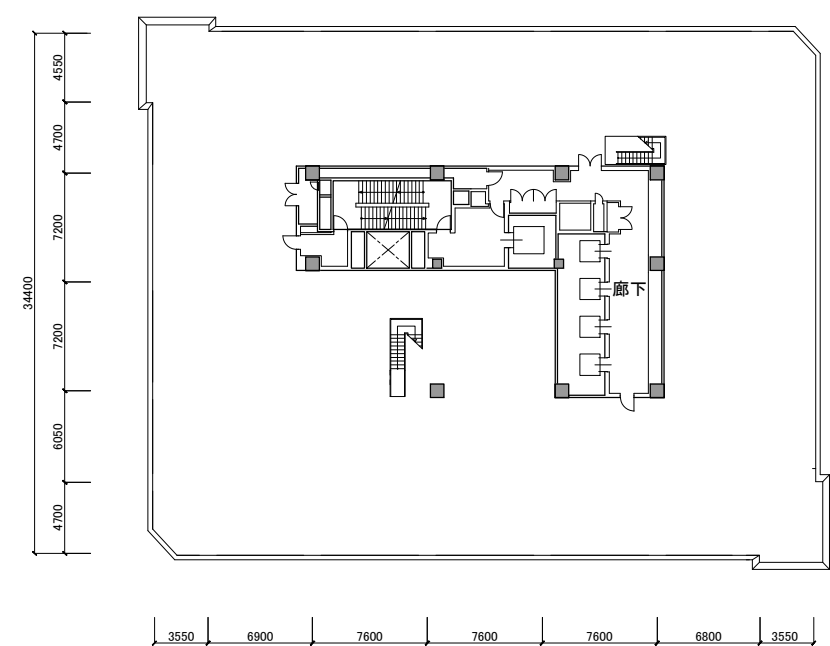


31F

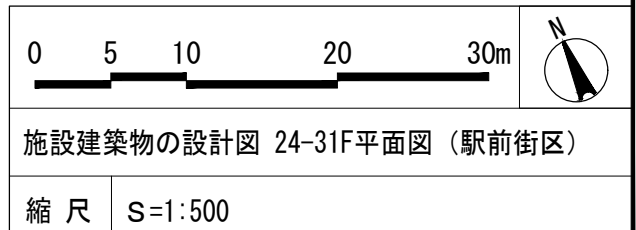


(3) — 1 — 1 施設建築物の設計図 32-RF平面図 (駅前街区)

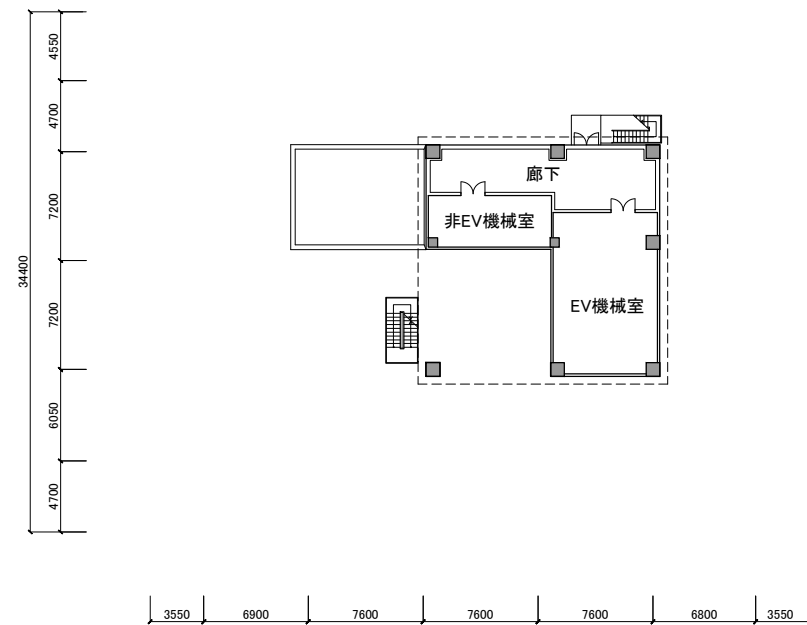


32F

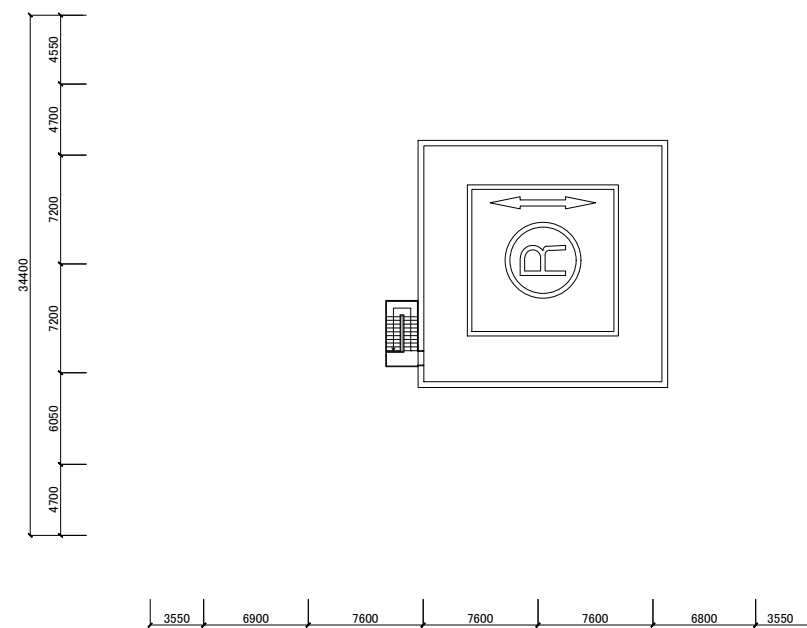

RF



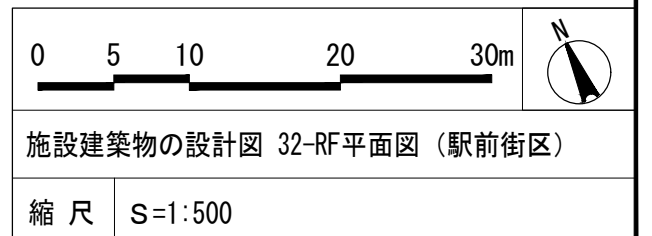


(3) — 1 — 2 施設建築物の設計図 配置図 (北街区)


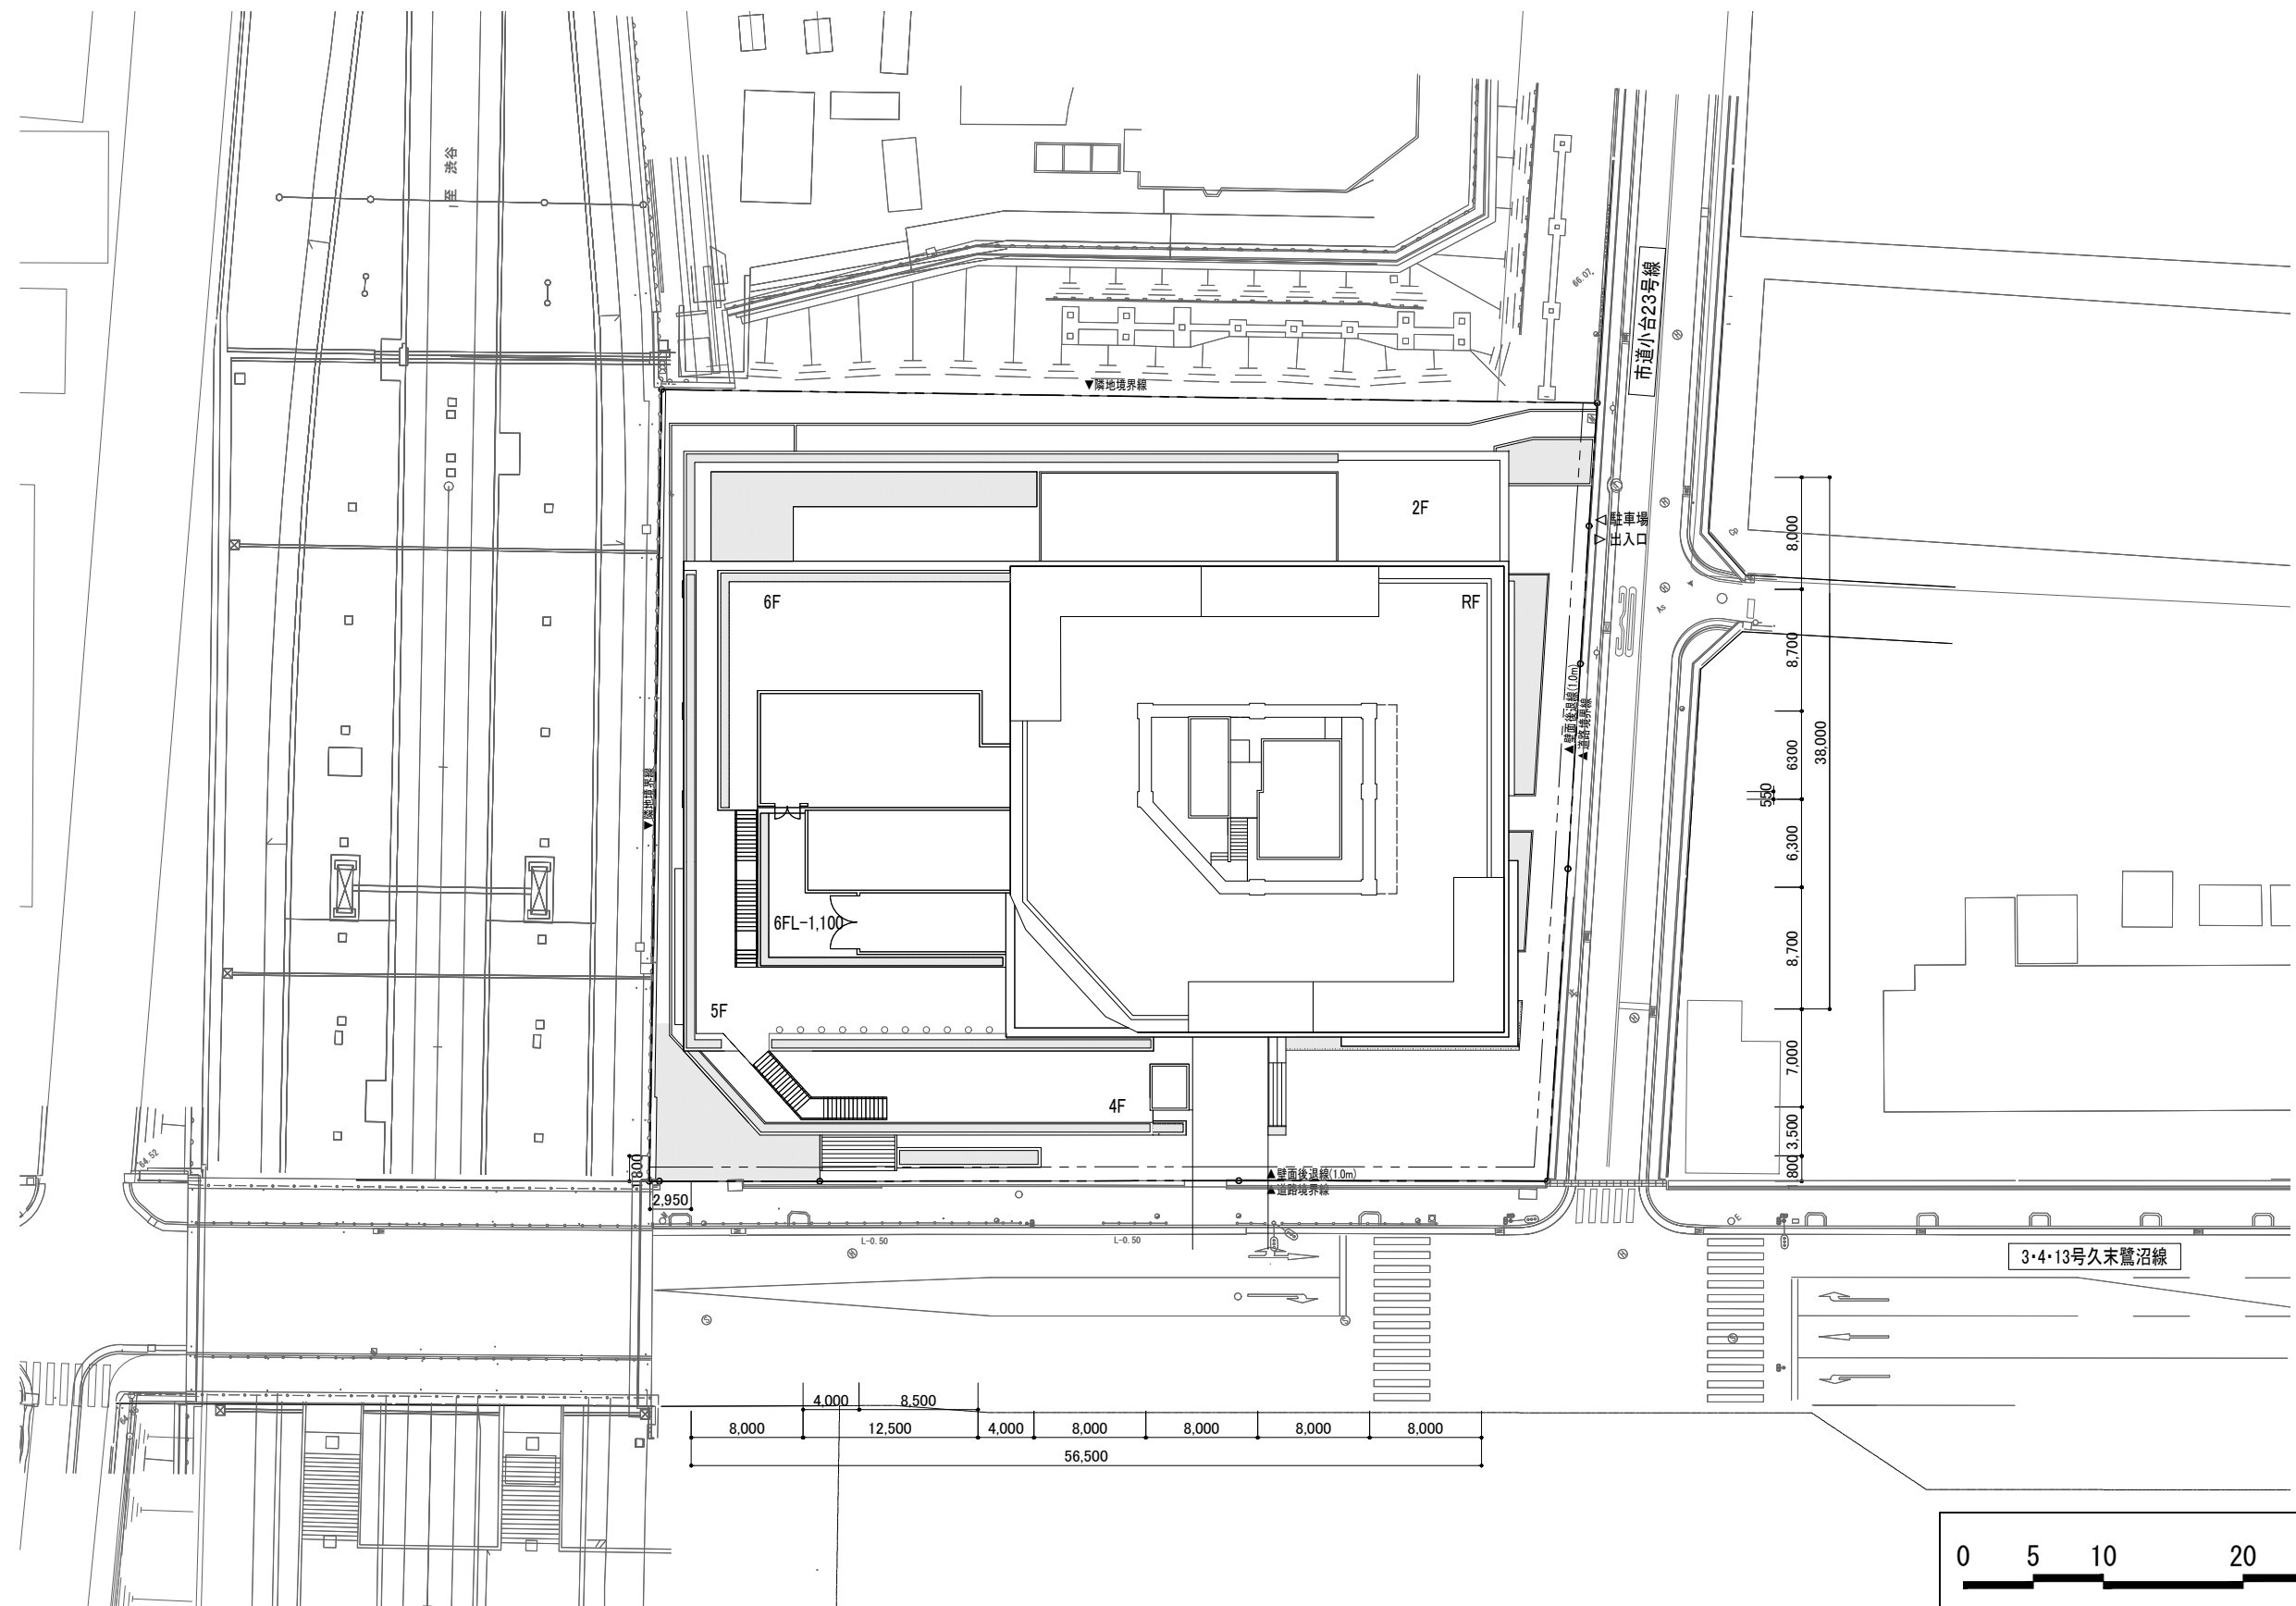


		
施設建築物の設計図 配置図（北街区）		
縮 尺	S=1:500	




(3) — 1 — 2 施設建築物の設計図 B2F・B1F平面図（北街区）

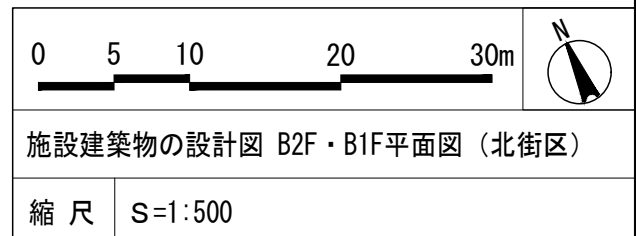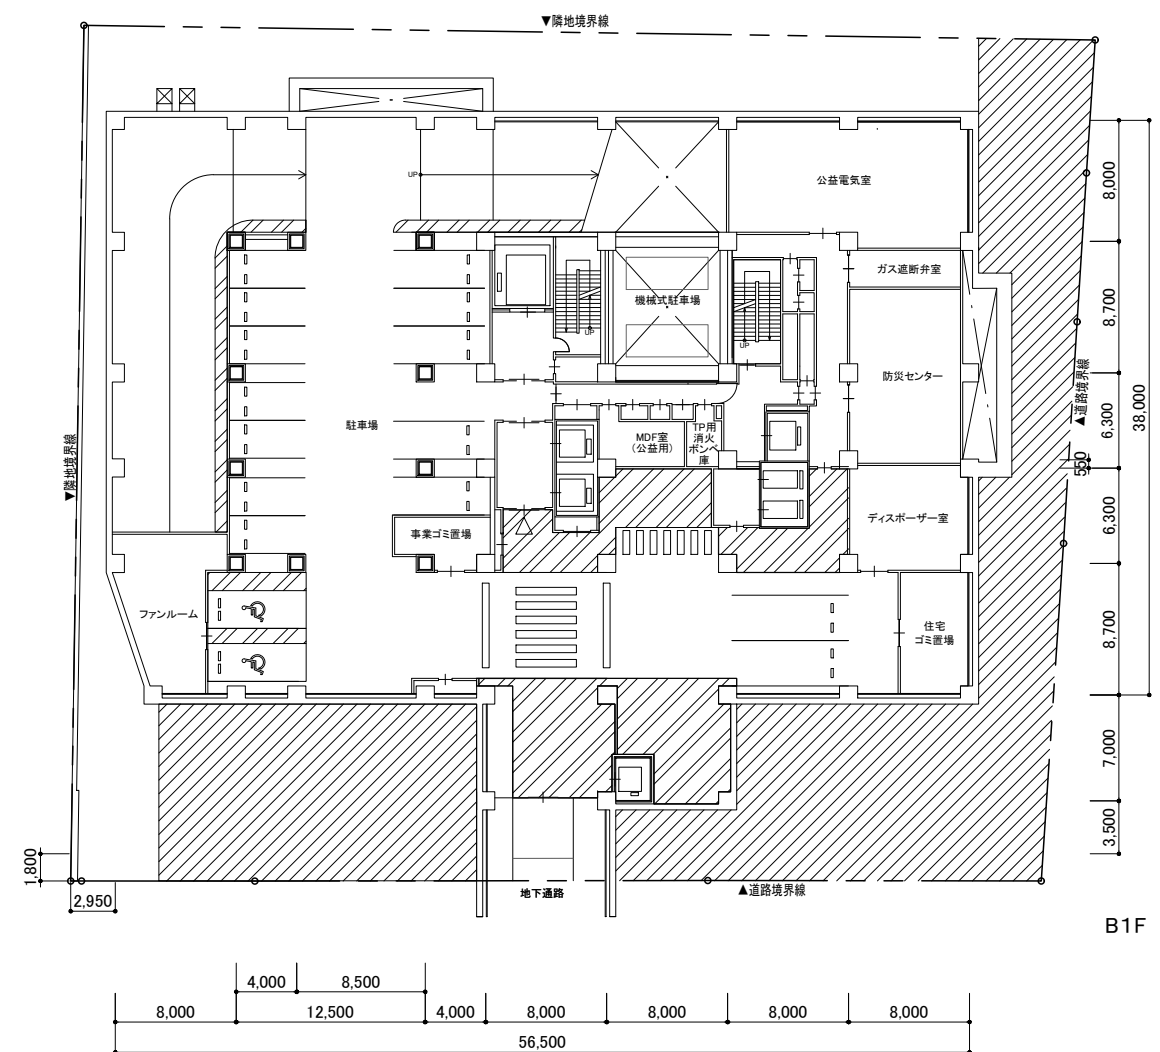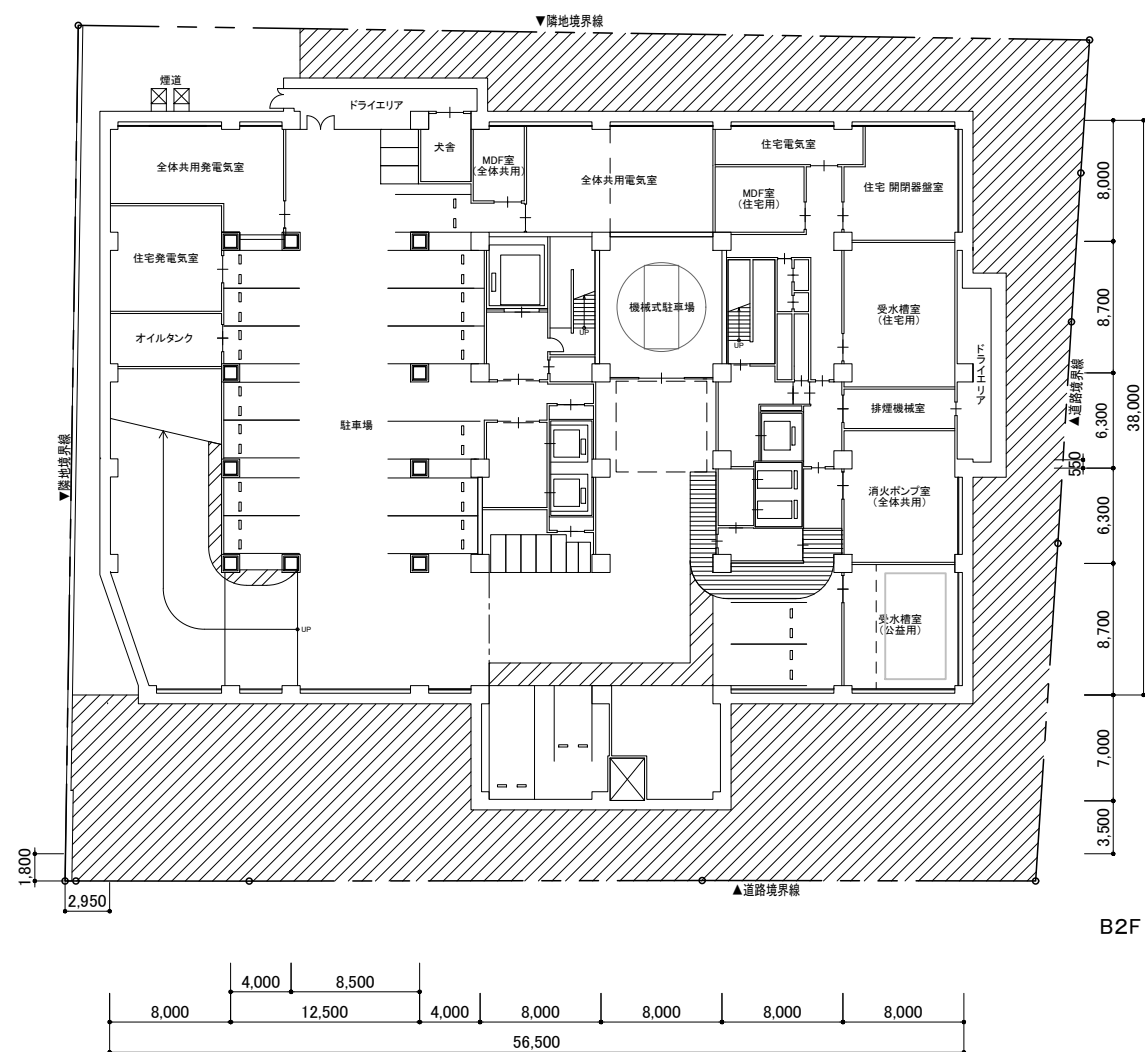




(3) — 1 — 2 施設建築物の設計図 1F平面図（北街区）

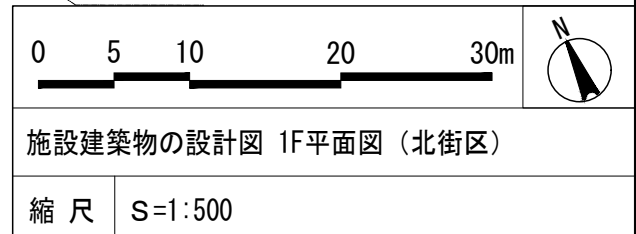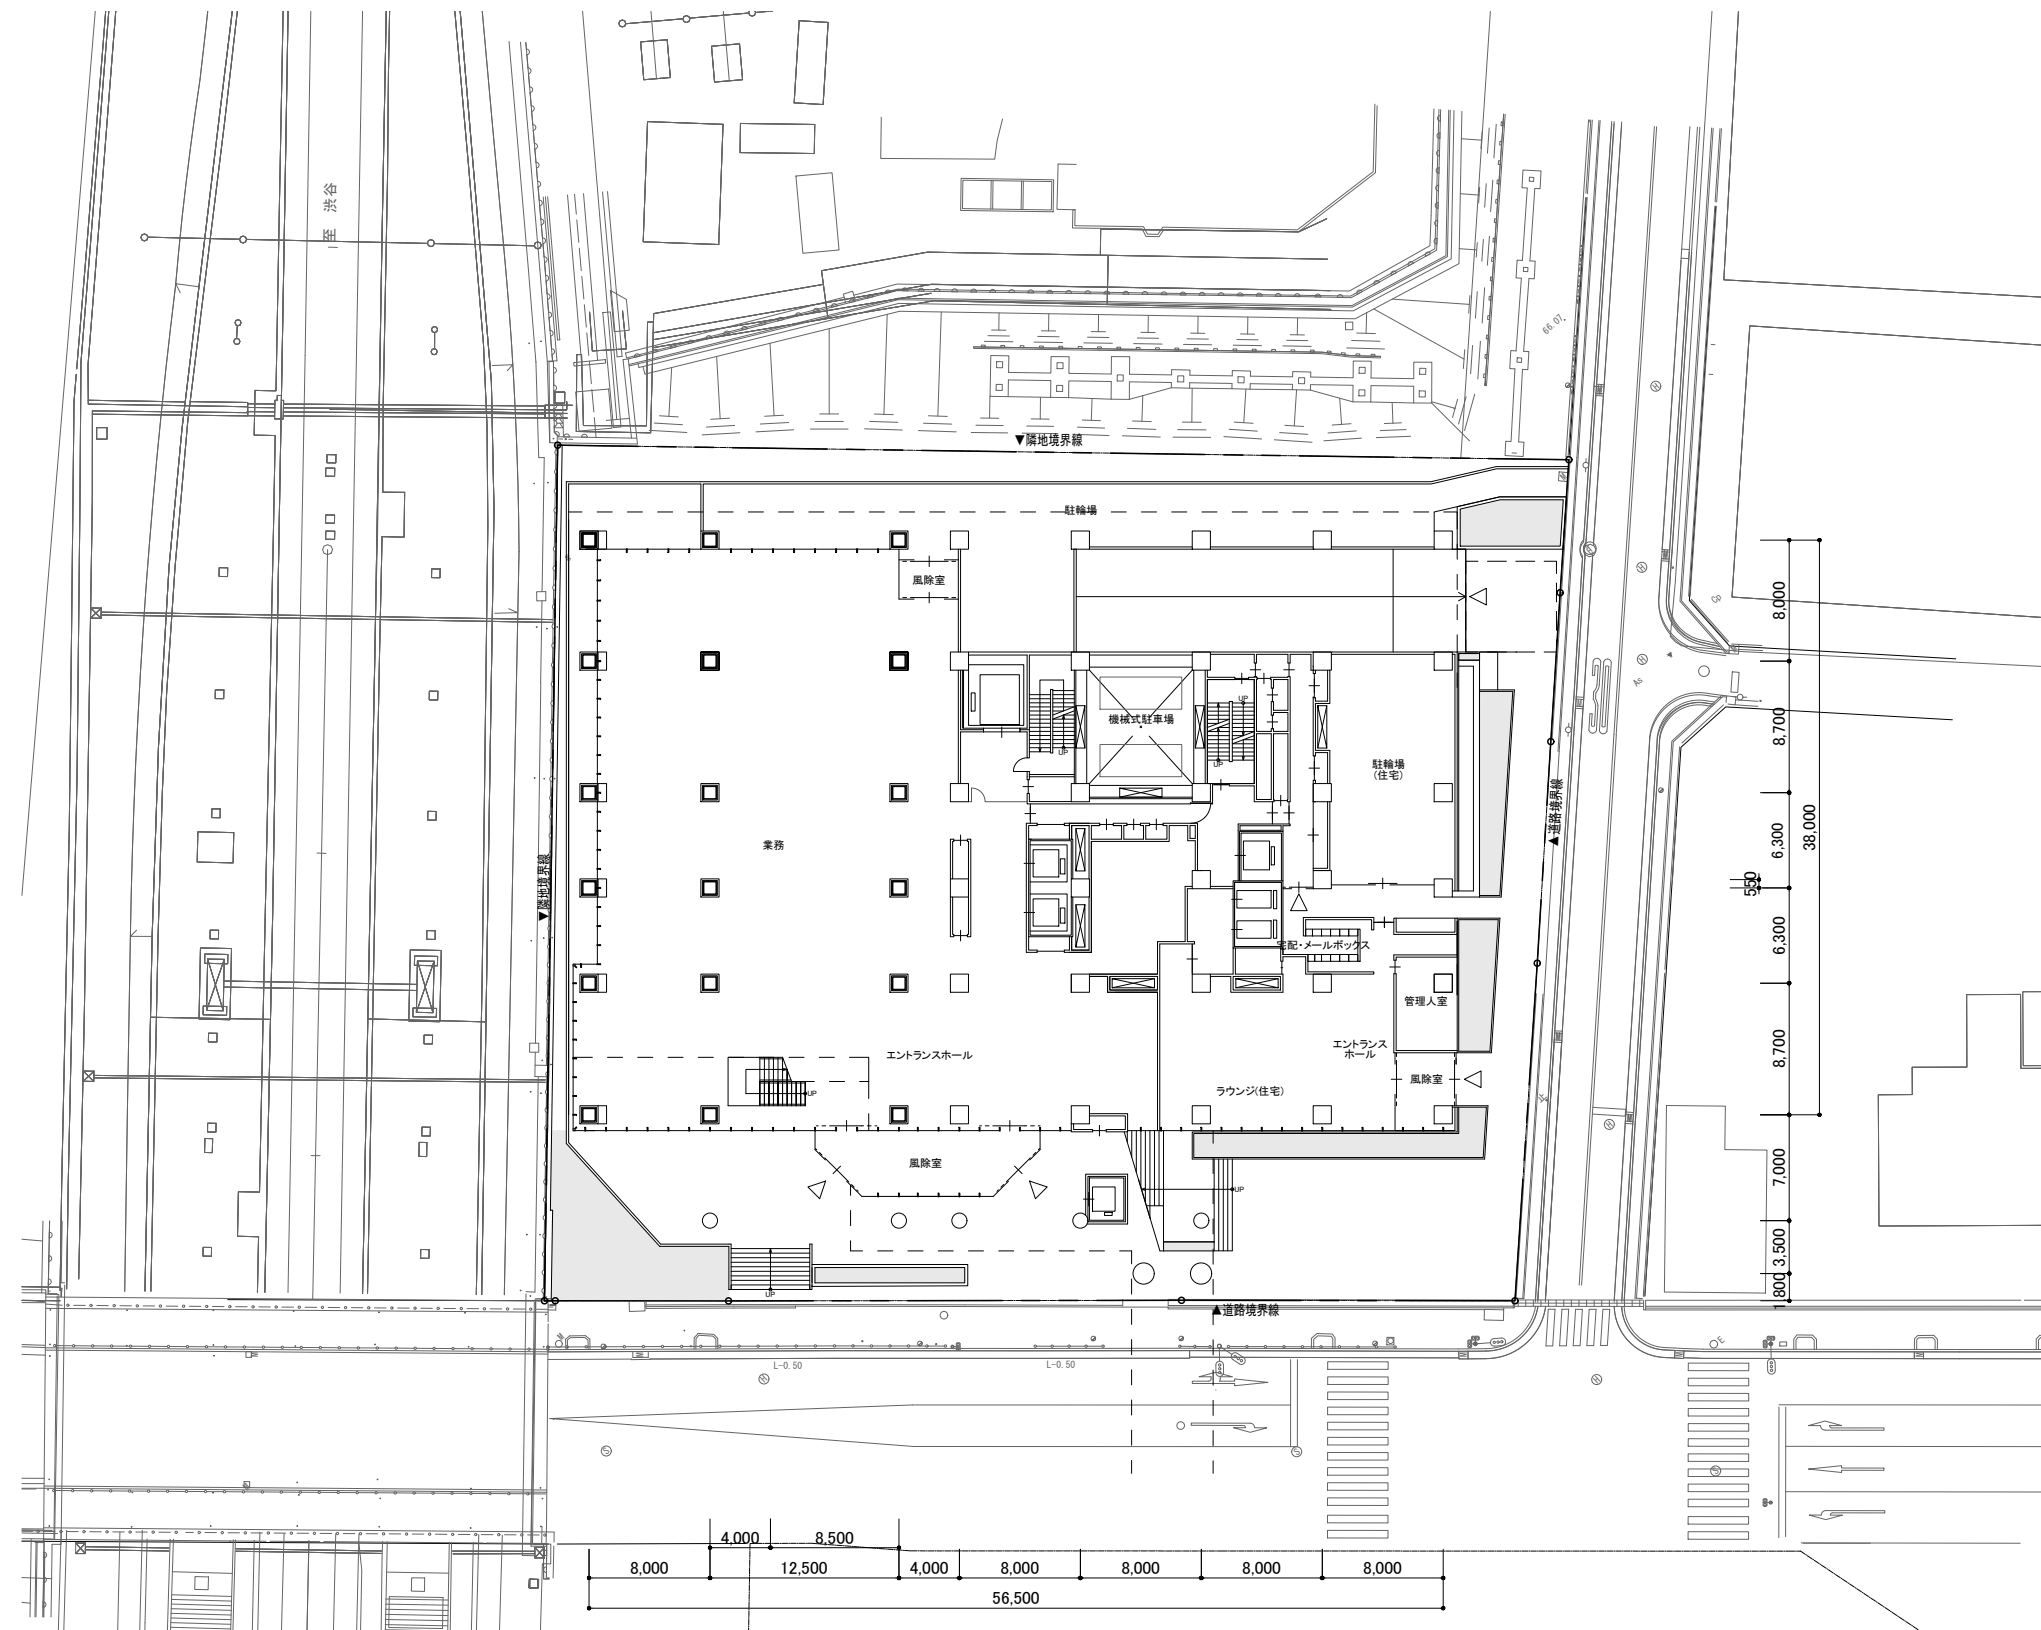

(3) — 1 — 2 施設建築物の設計図 2F・3F平面図（北街区）

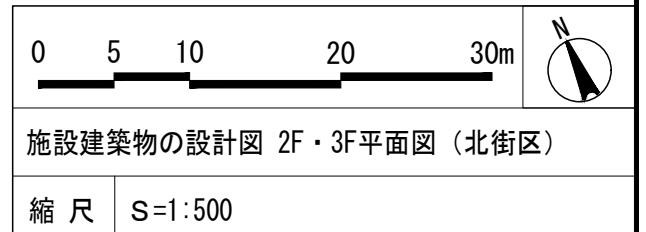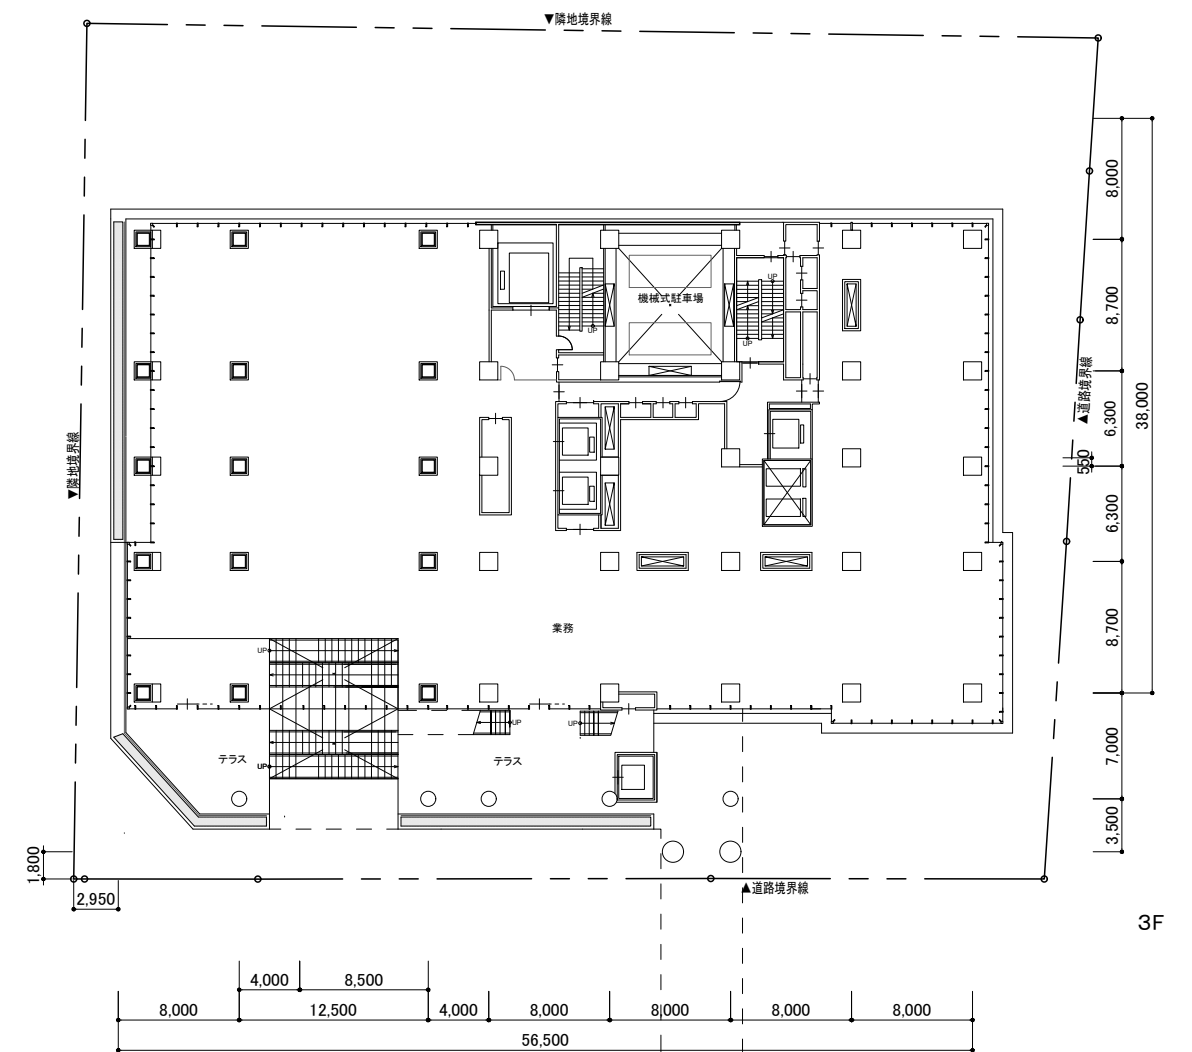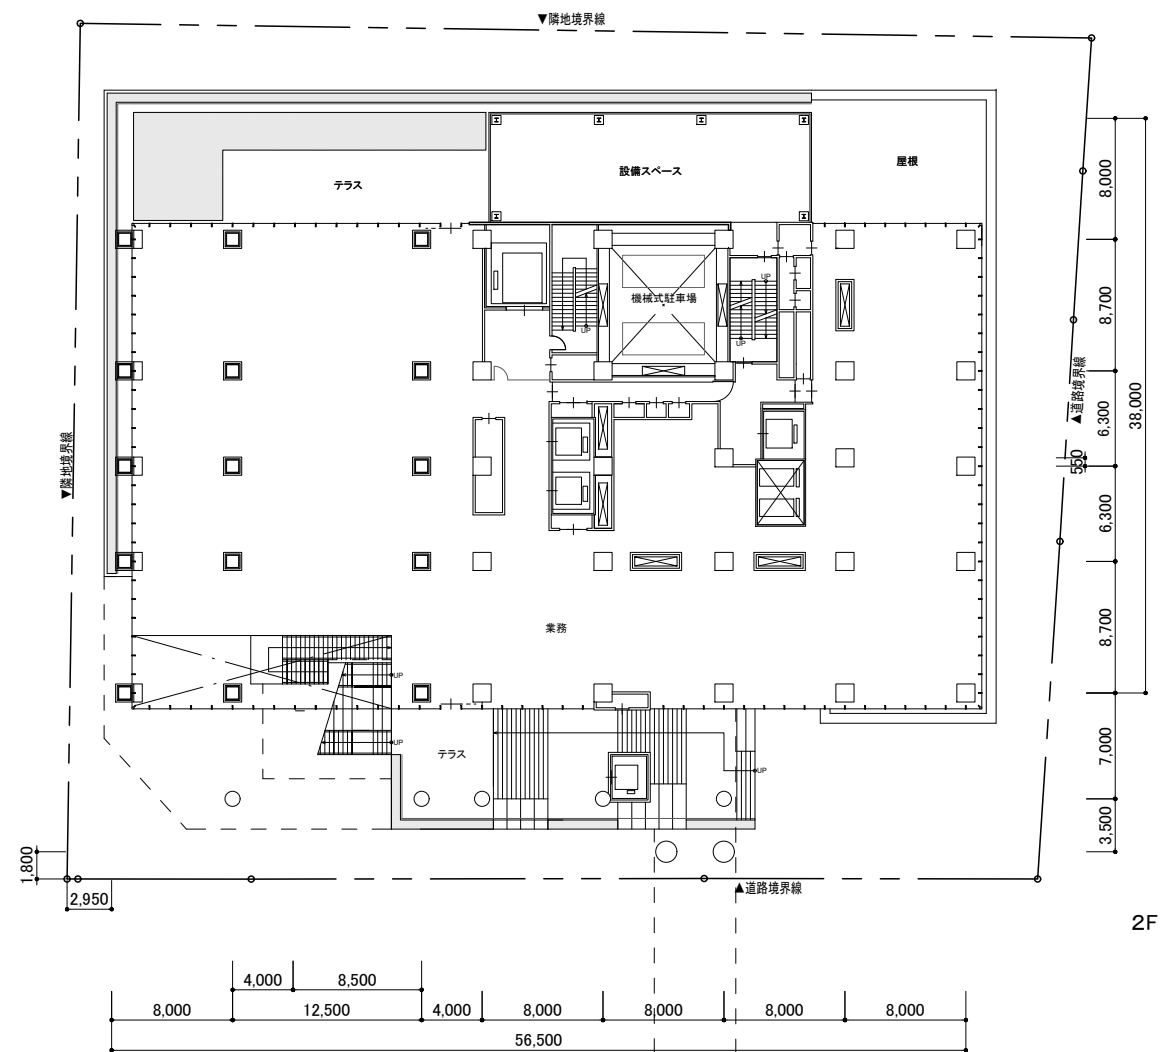




(3) — 1 — 2 施設建築物の設計図 4F・5F平面図（北街区）

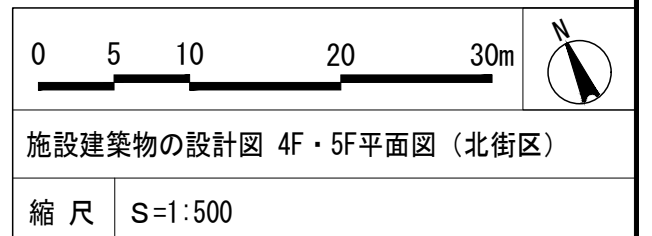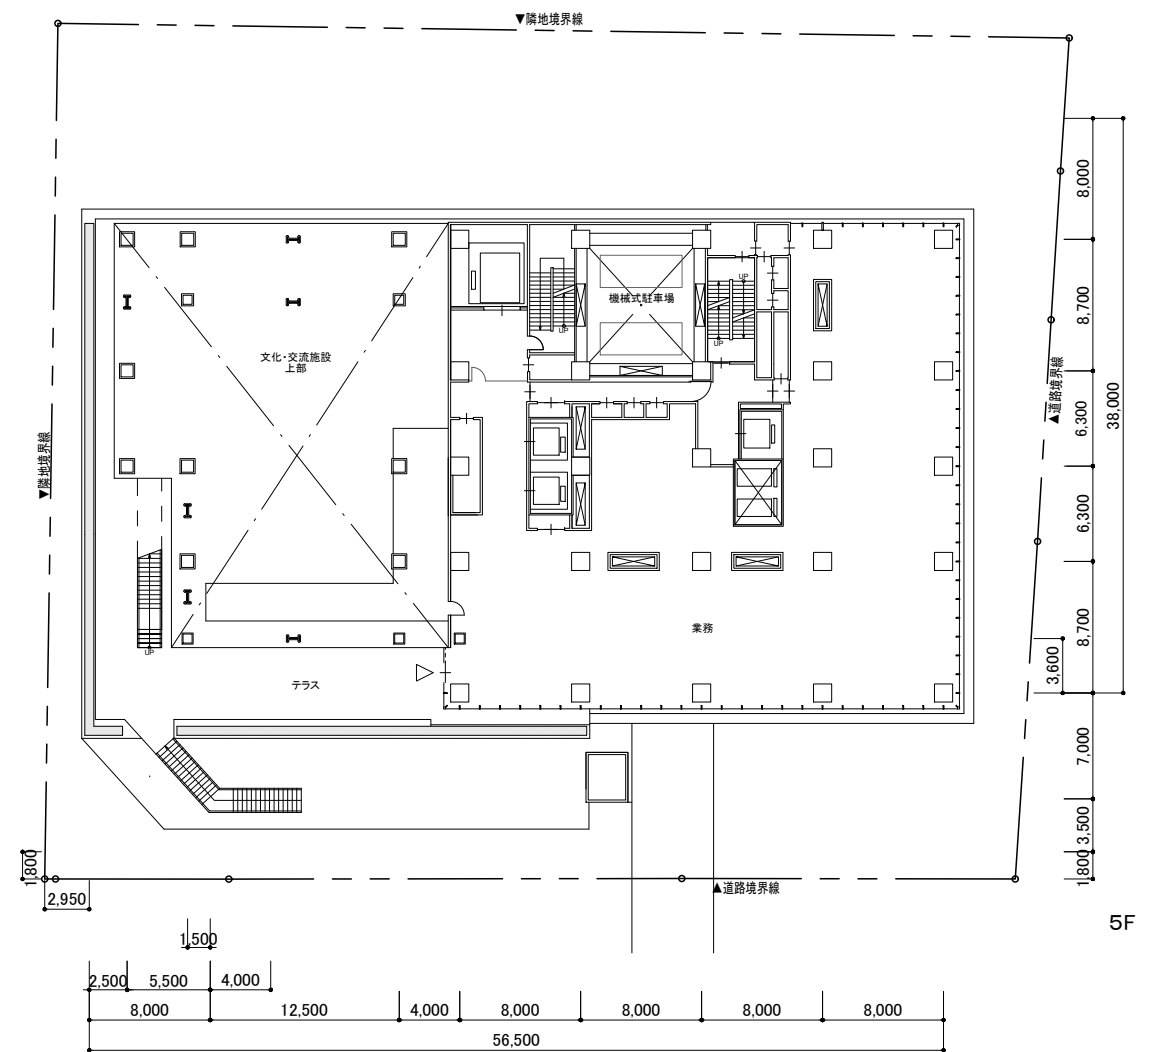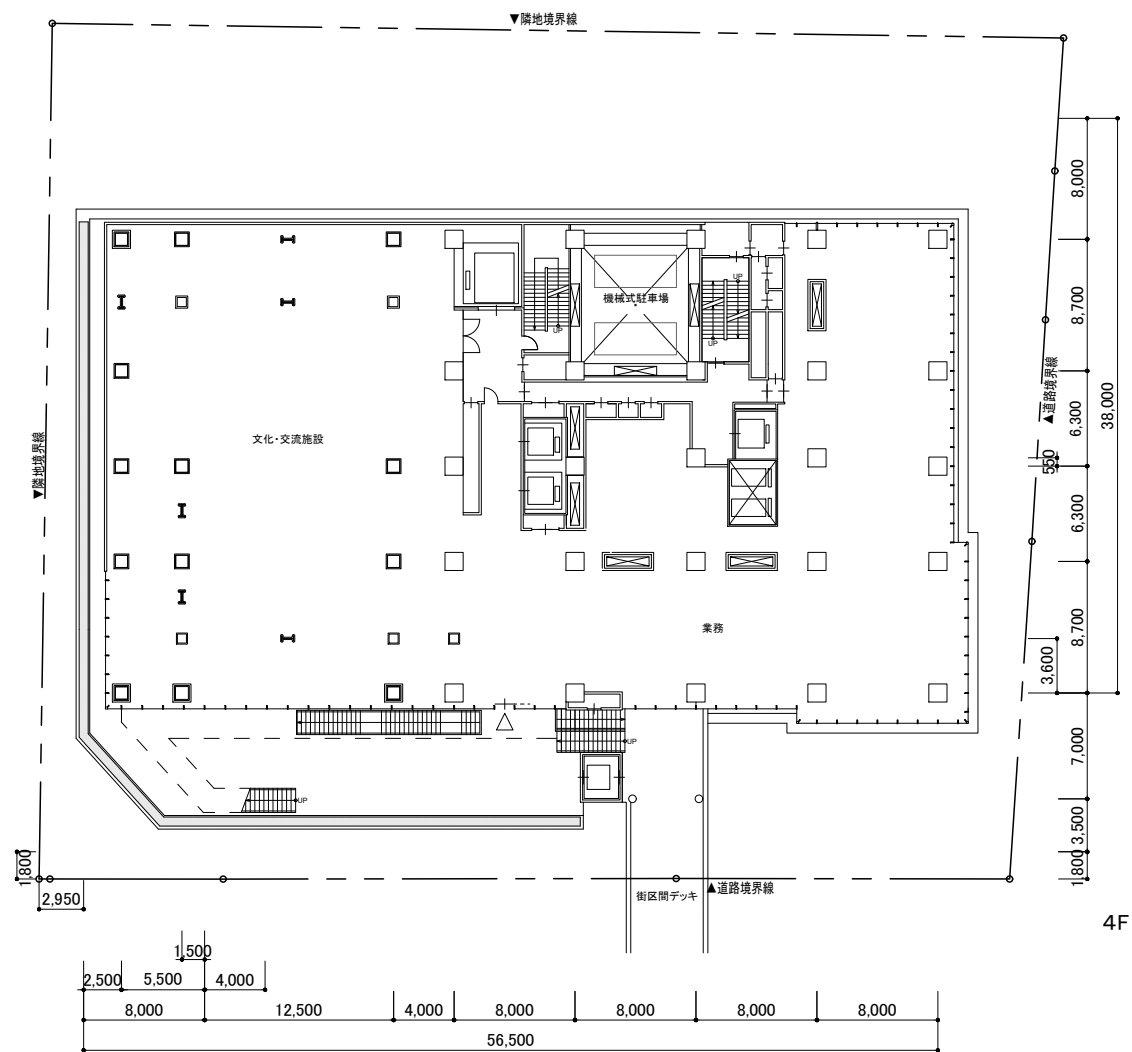

施設建築物の設計図 4F・5F平面図（北街区）

縮尺 S=1:500


(3) — 1 — 2 施設建築物の設計図 6F・中間ピット平面図（北街区）

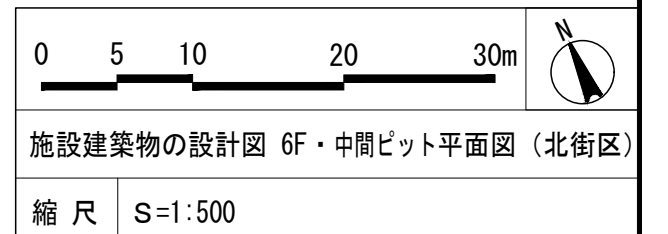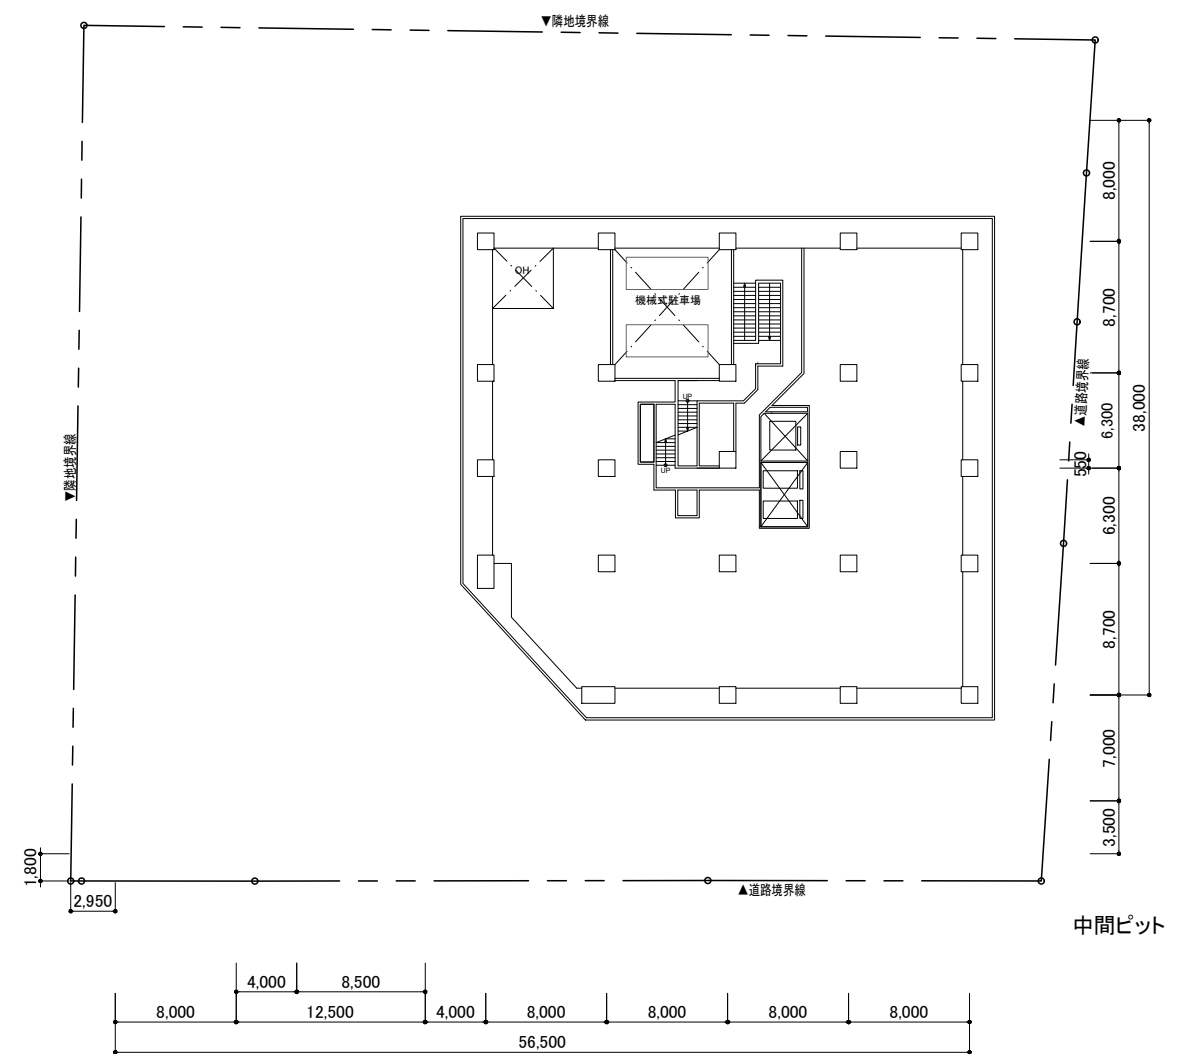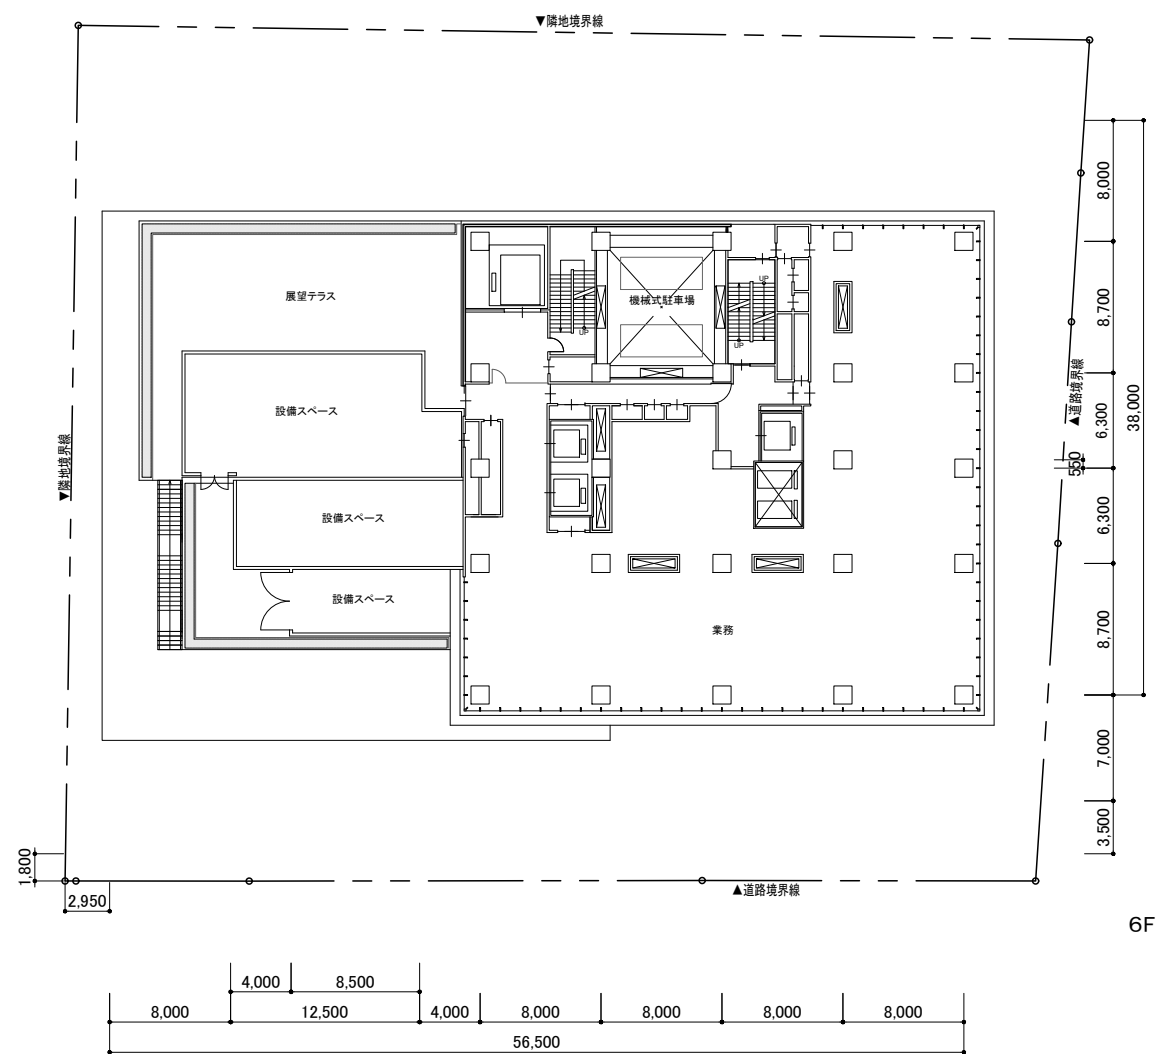


施設建築物の設計図 6F・中間ピット平面図（北街区）

縮尺 S=1:500


(3) — 1 — 2 施設建築物の設計図 7F～PH平面図（北街区）

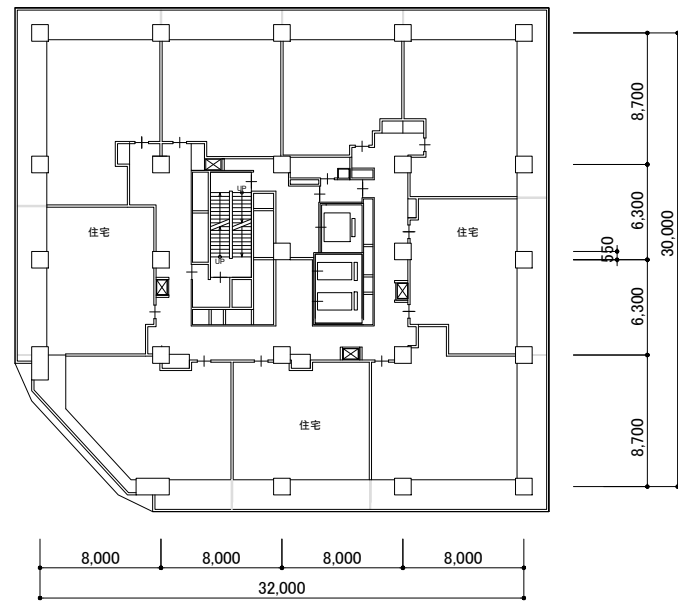


14～19F

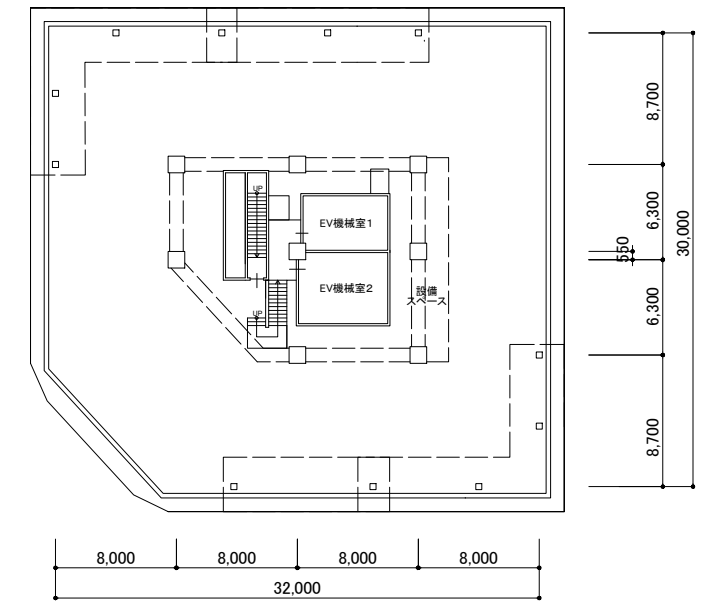


PH

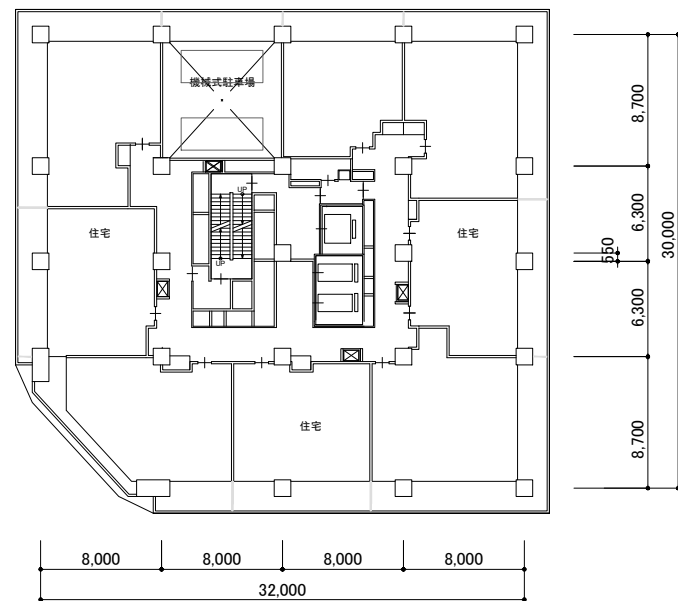


7～11F

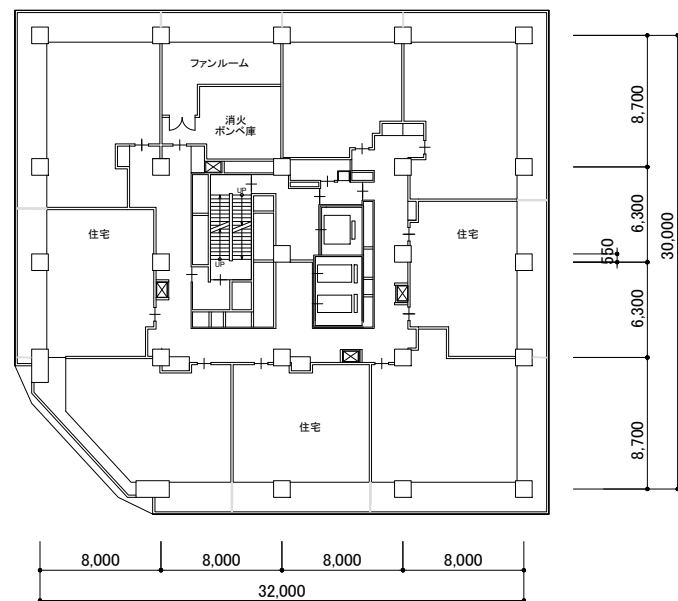


12F

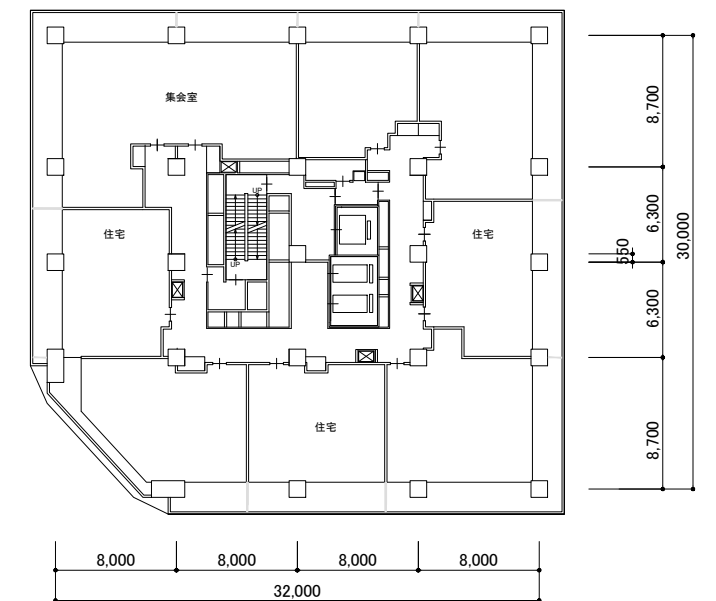


13F

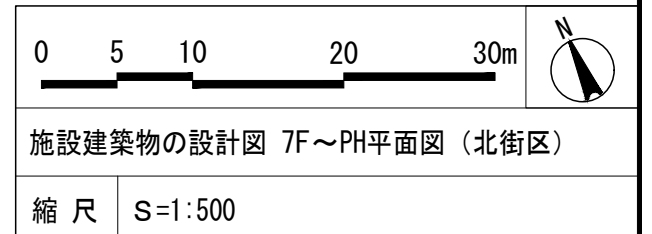

(3) - 2 - 1 施設建築物の設計図 断面図① (駅前街区)

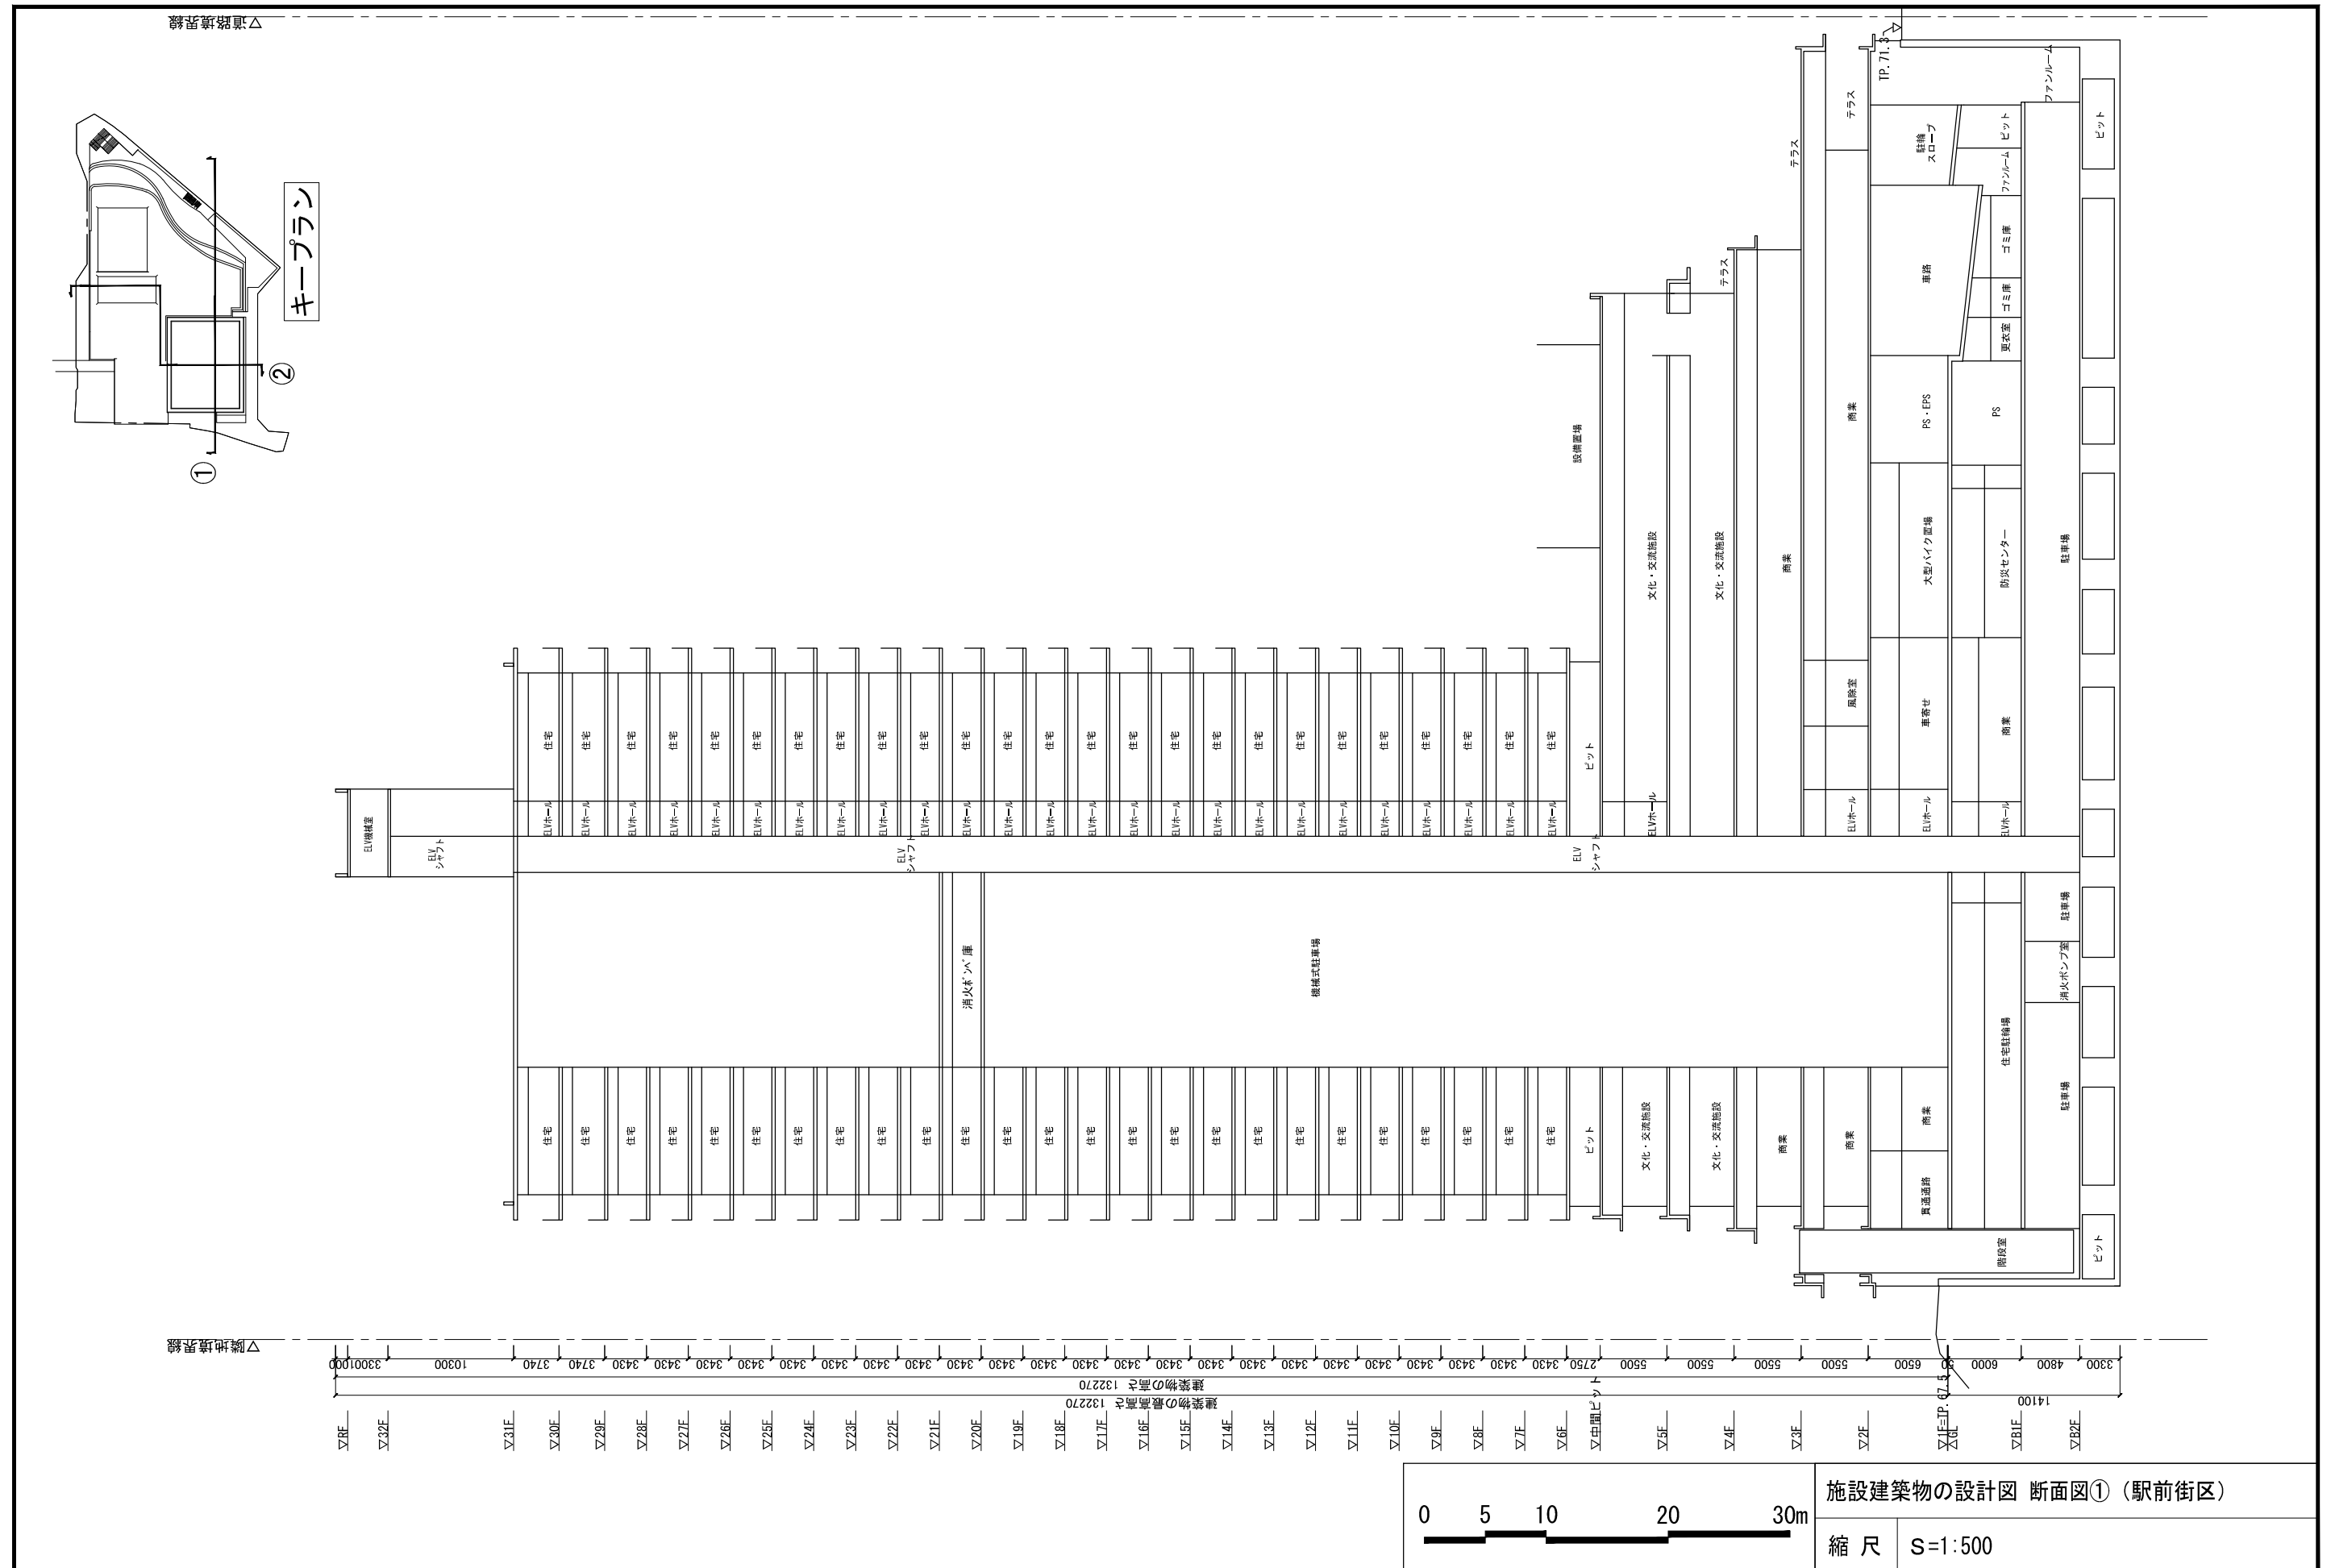


(3) - 2 - 1 施設建築物の設計図 断面図② (駅前街区)

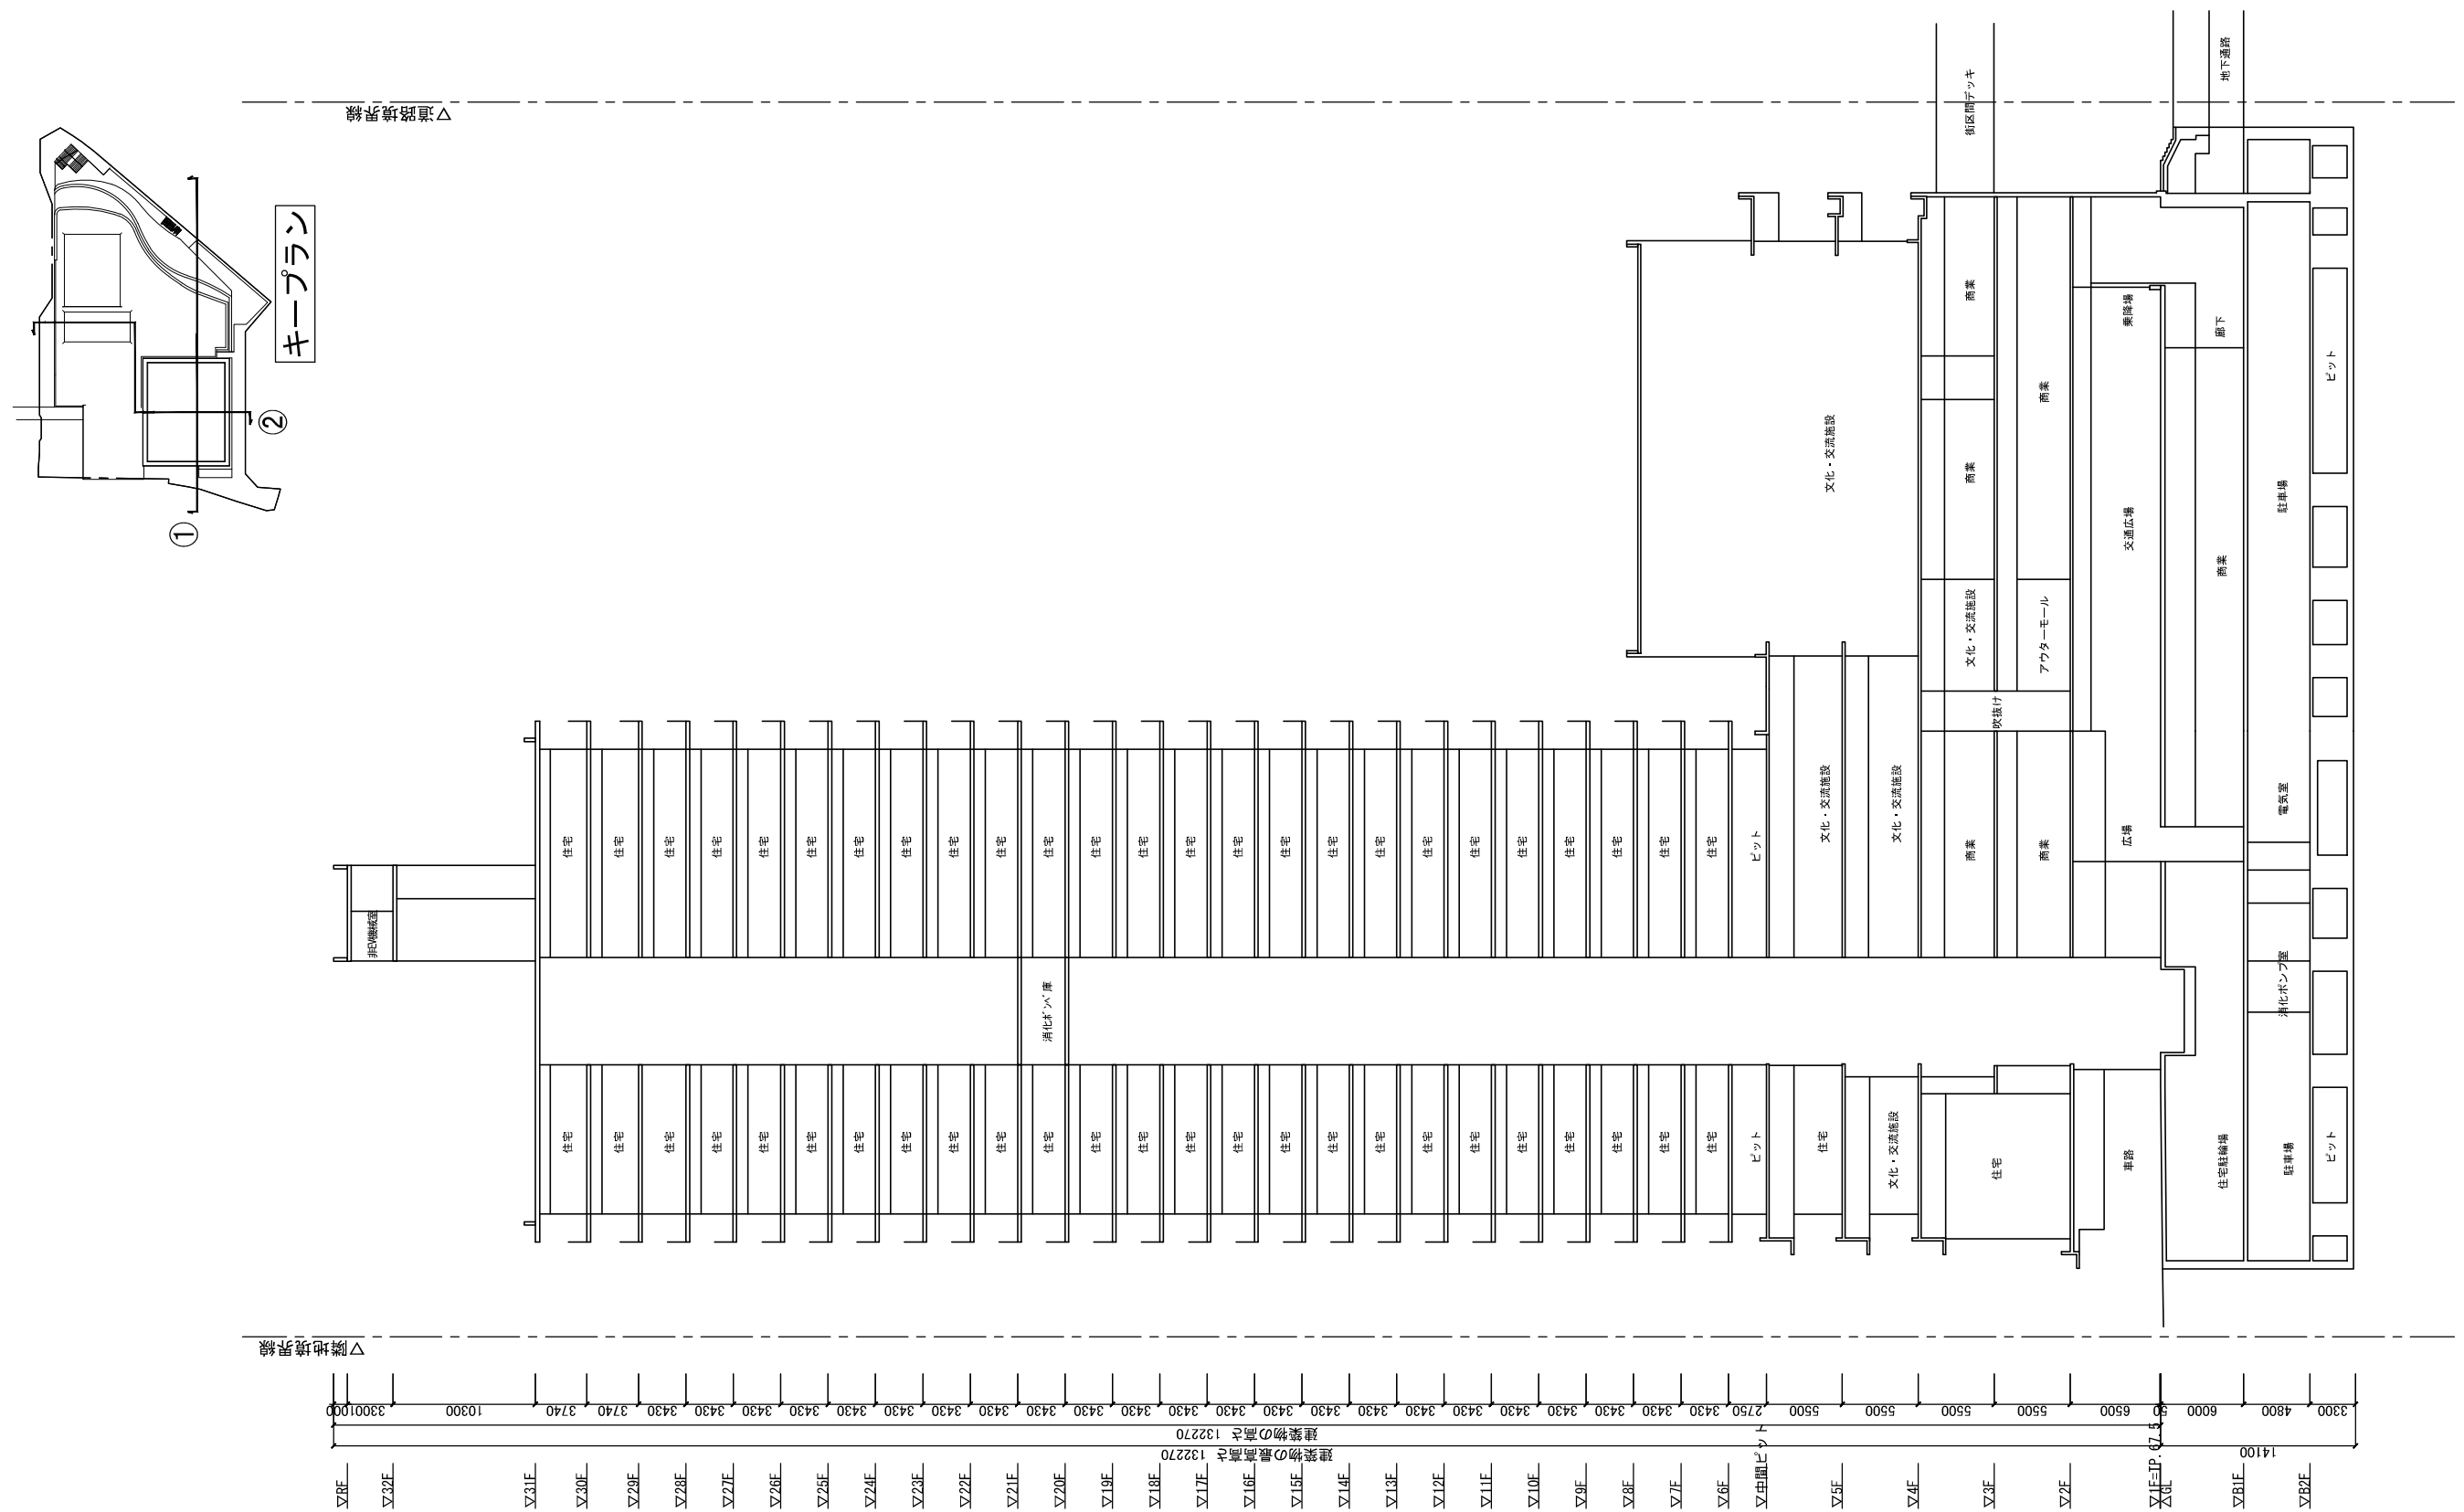

施設建築物の設計図 断面図②（駅前街区）

縮尺	S=1:500
----	---------

(3) - 2 - 2 施設建築物の設計図 断面図① (北街区)


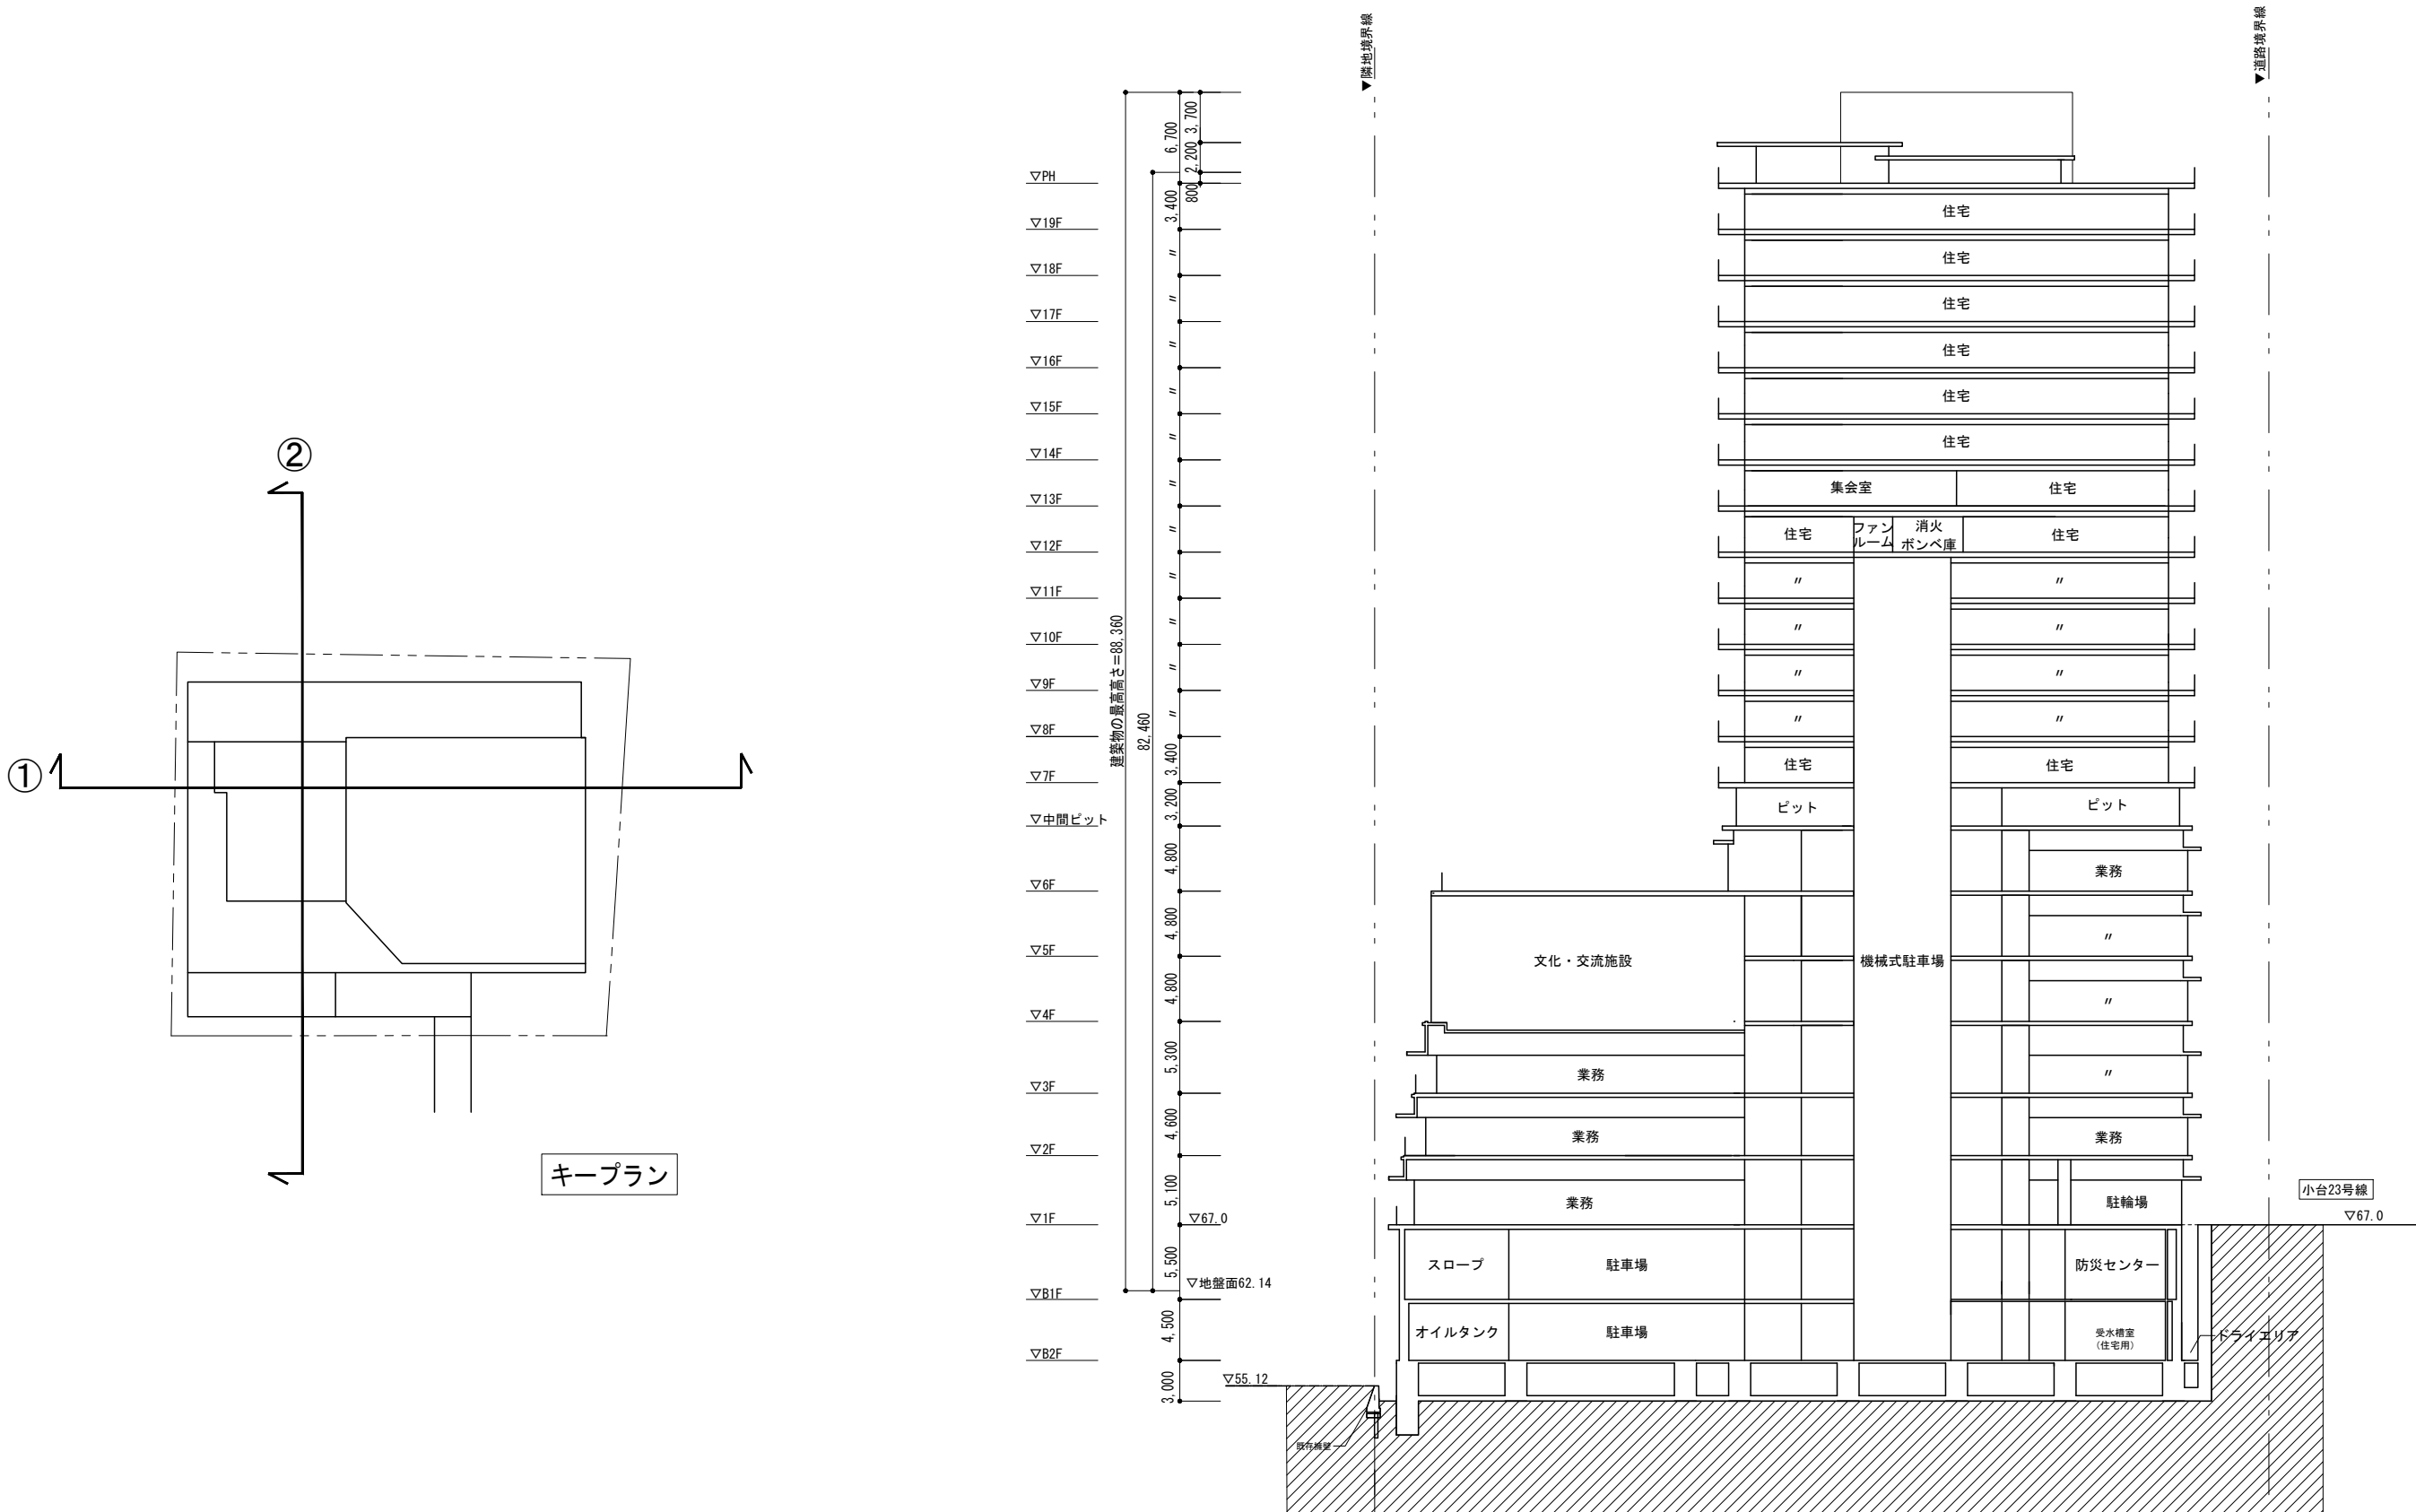


A horizontal scale bar with markings at 0, 5, 10, 20, and 30m.

施設建築物の設計図 断面図①（北街区）

縮尺	S=1:500
----	---------

(3) — 2 — 2 施設建築物の設計図 断面図② (北街区)

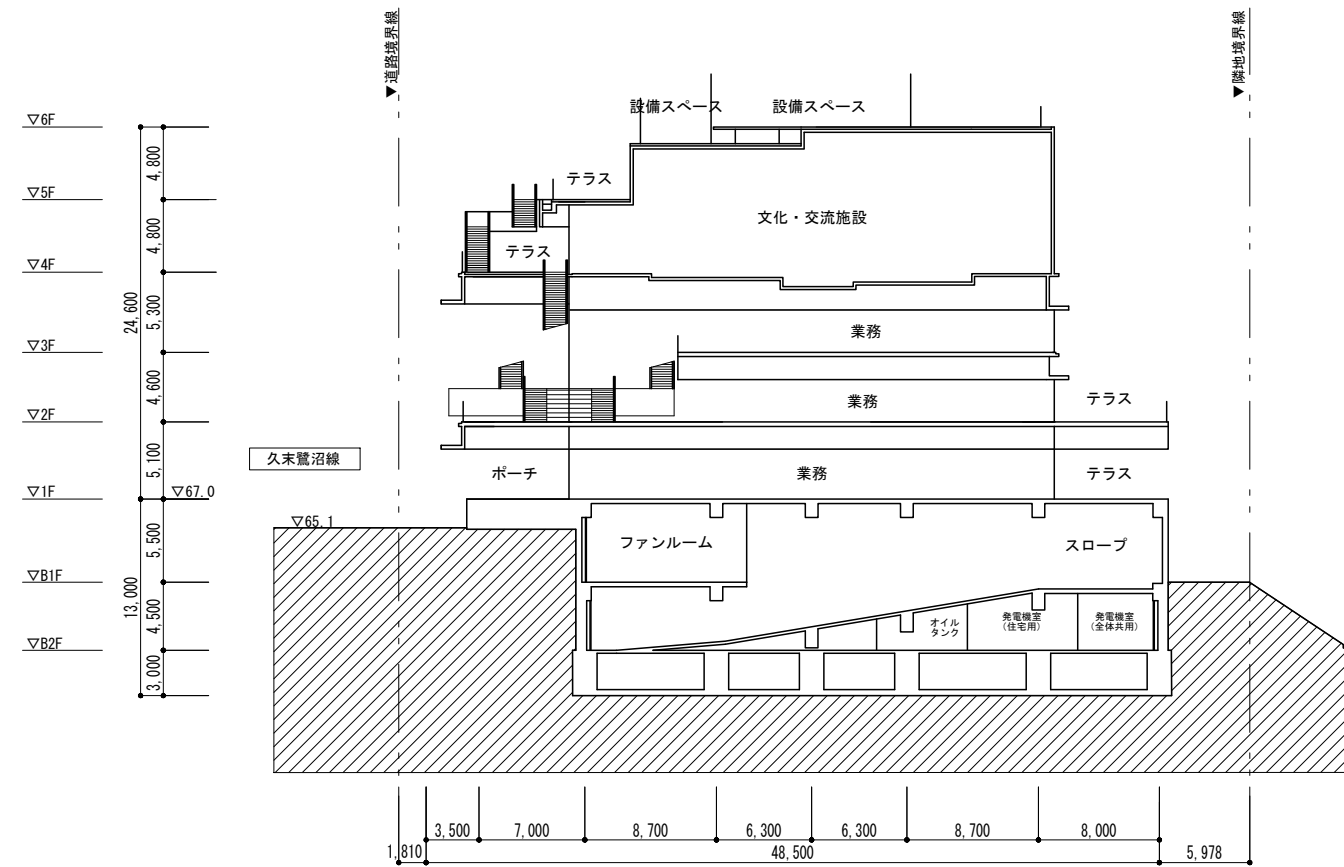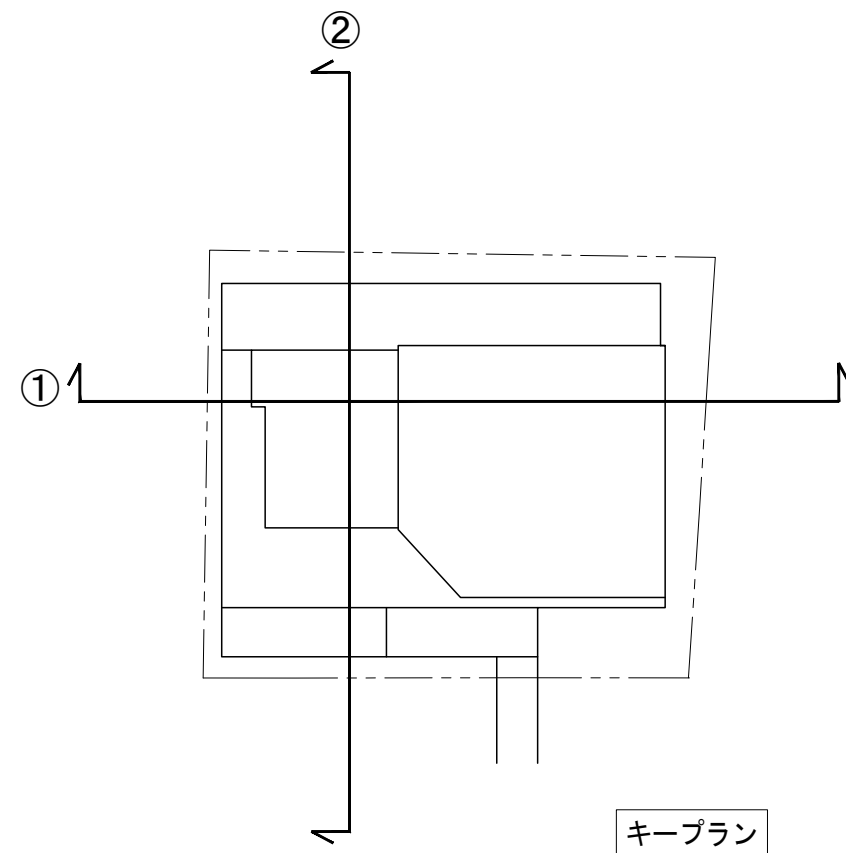


0 5 10 20 30m


施設建築物の設計図 断面図② (北街区)

縮尺 S=1:500

(4) 施設建築敷地の設計図

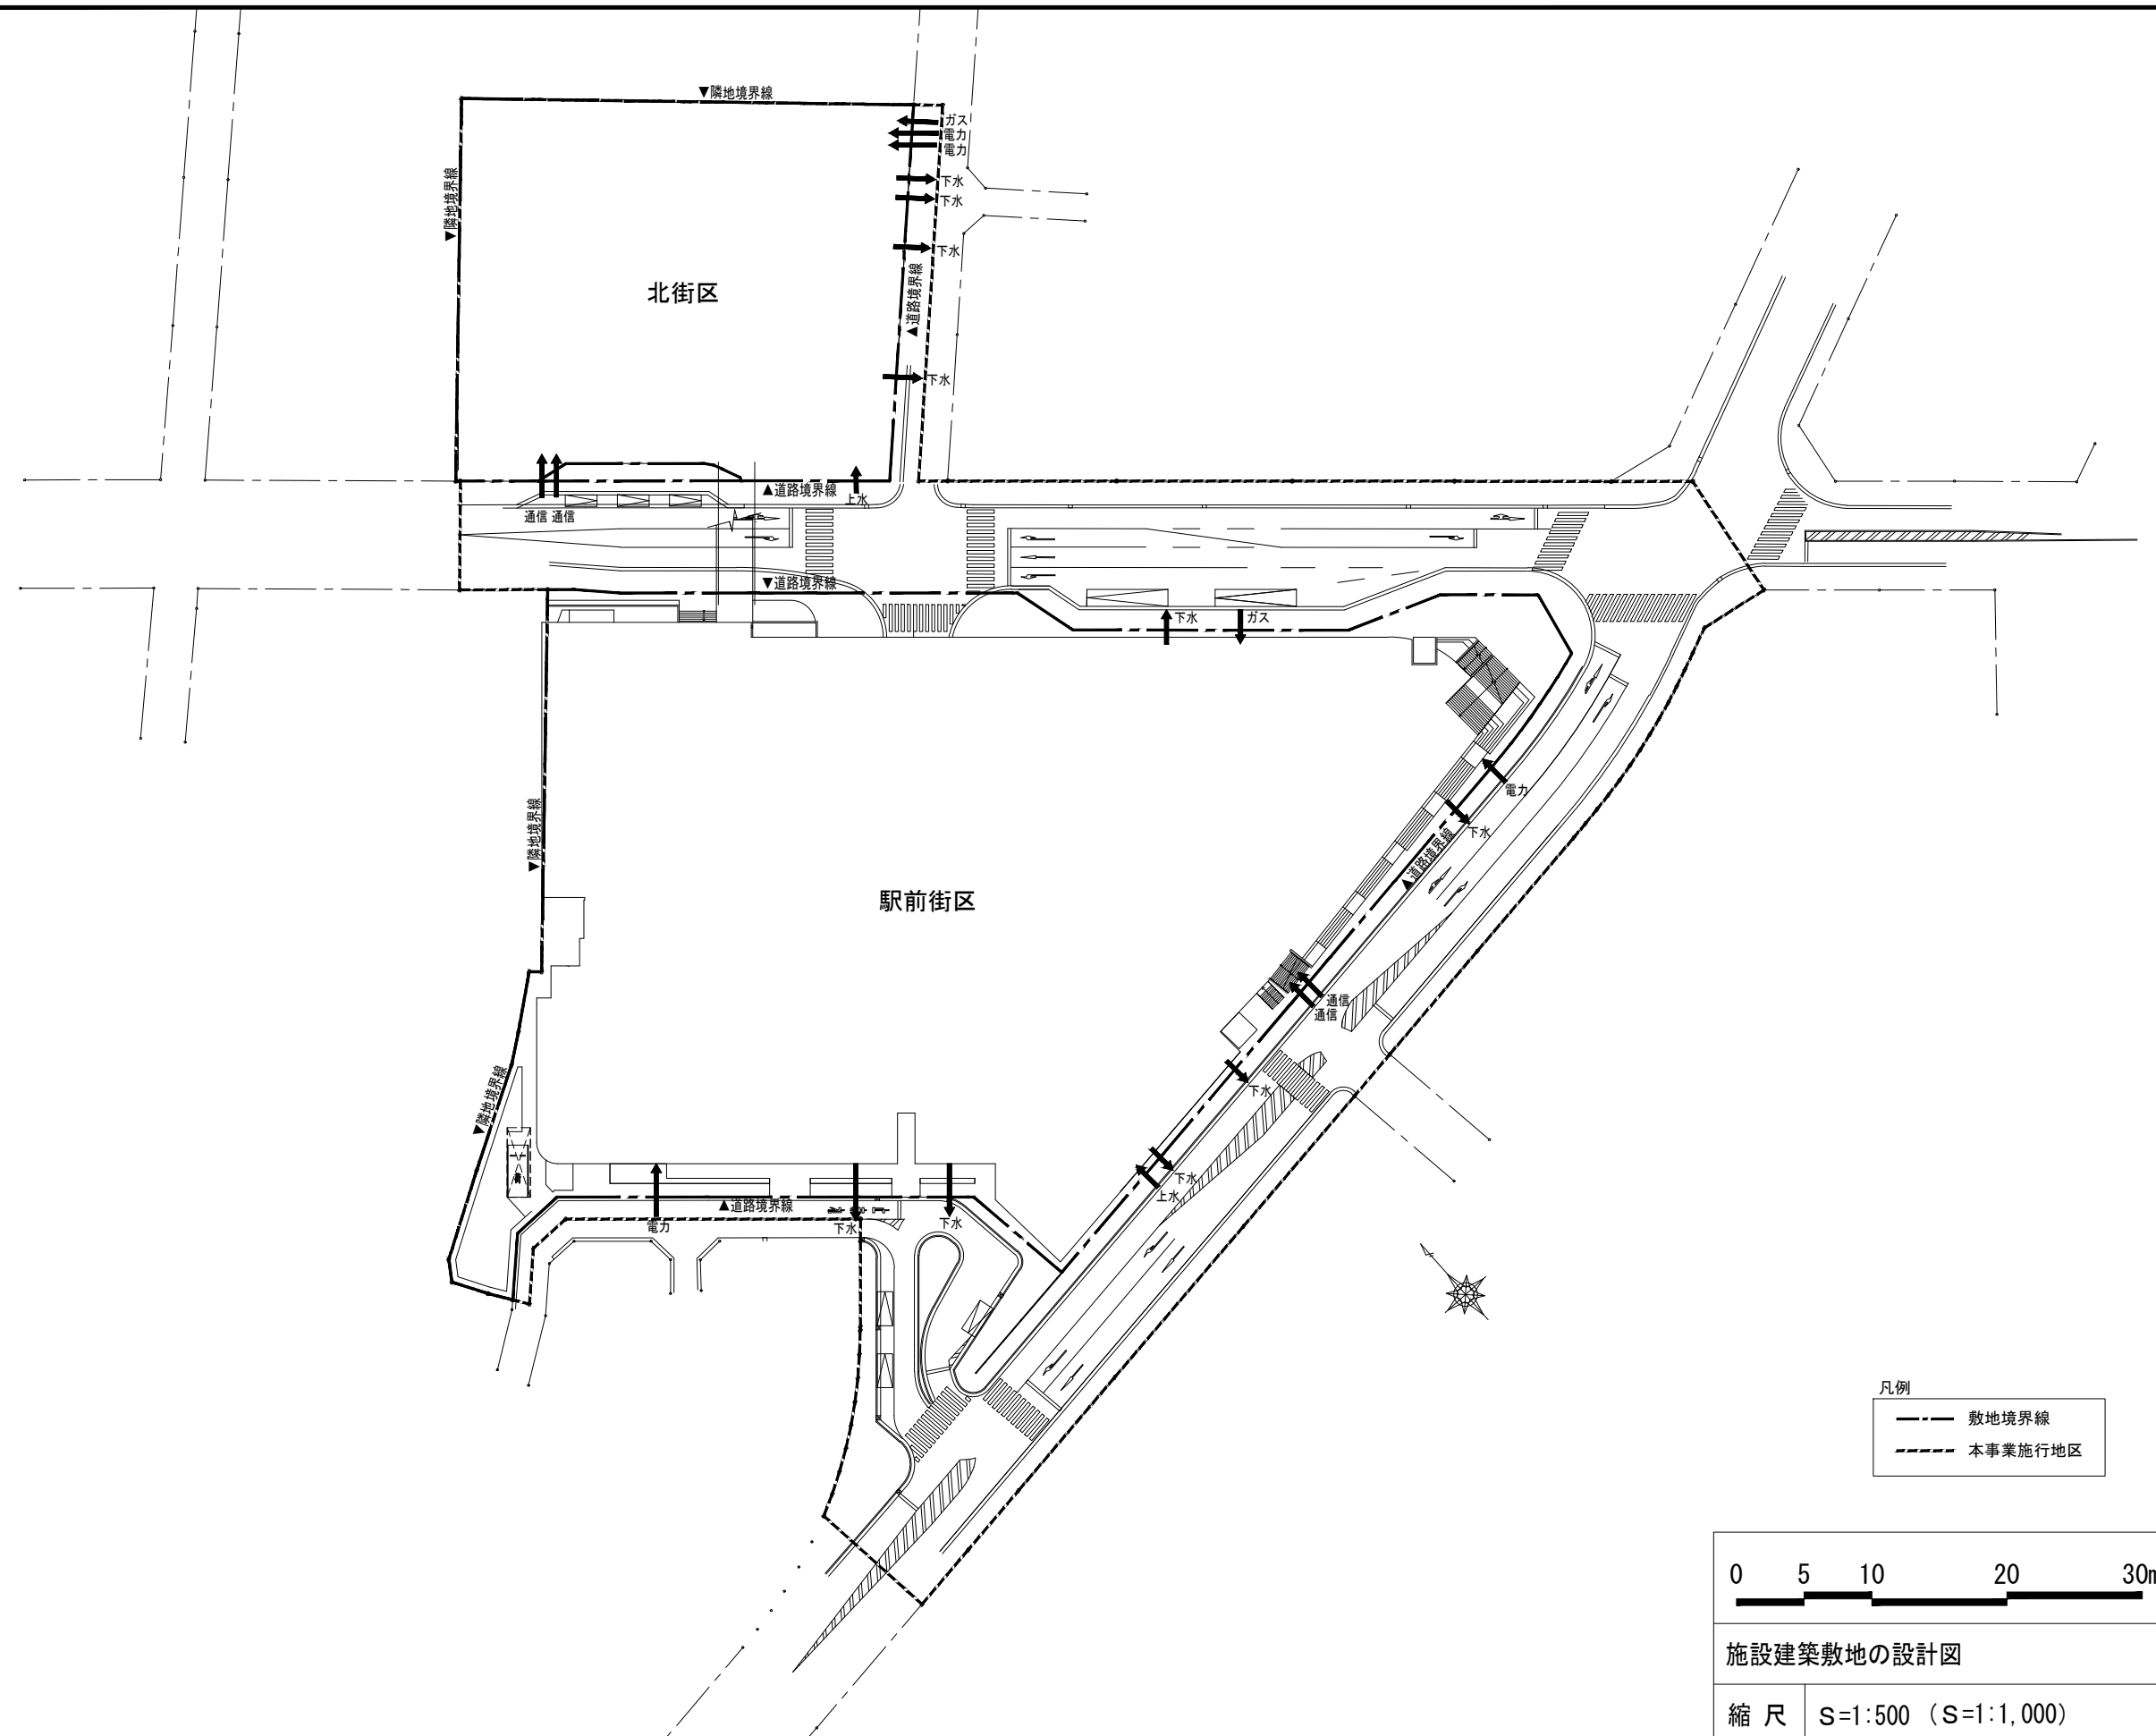


(5) 公共施設の設計図 計画平面図

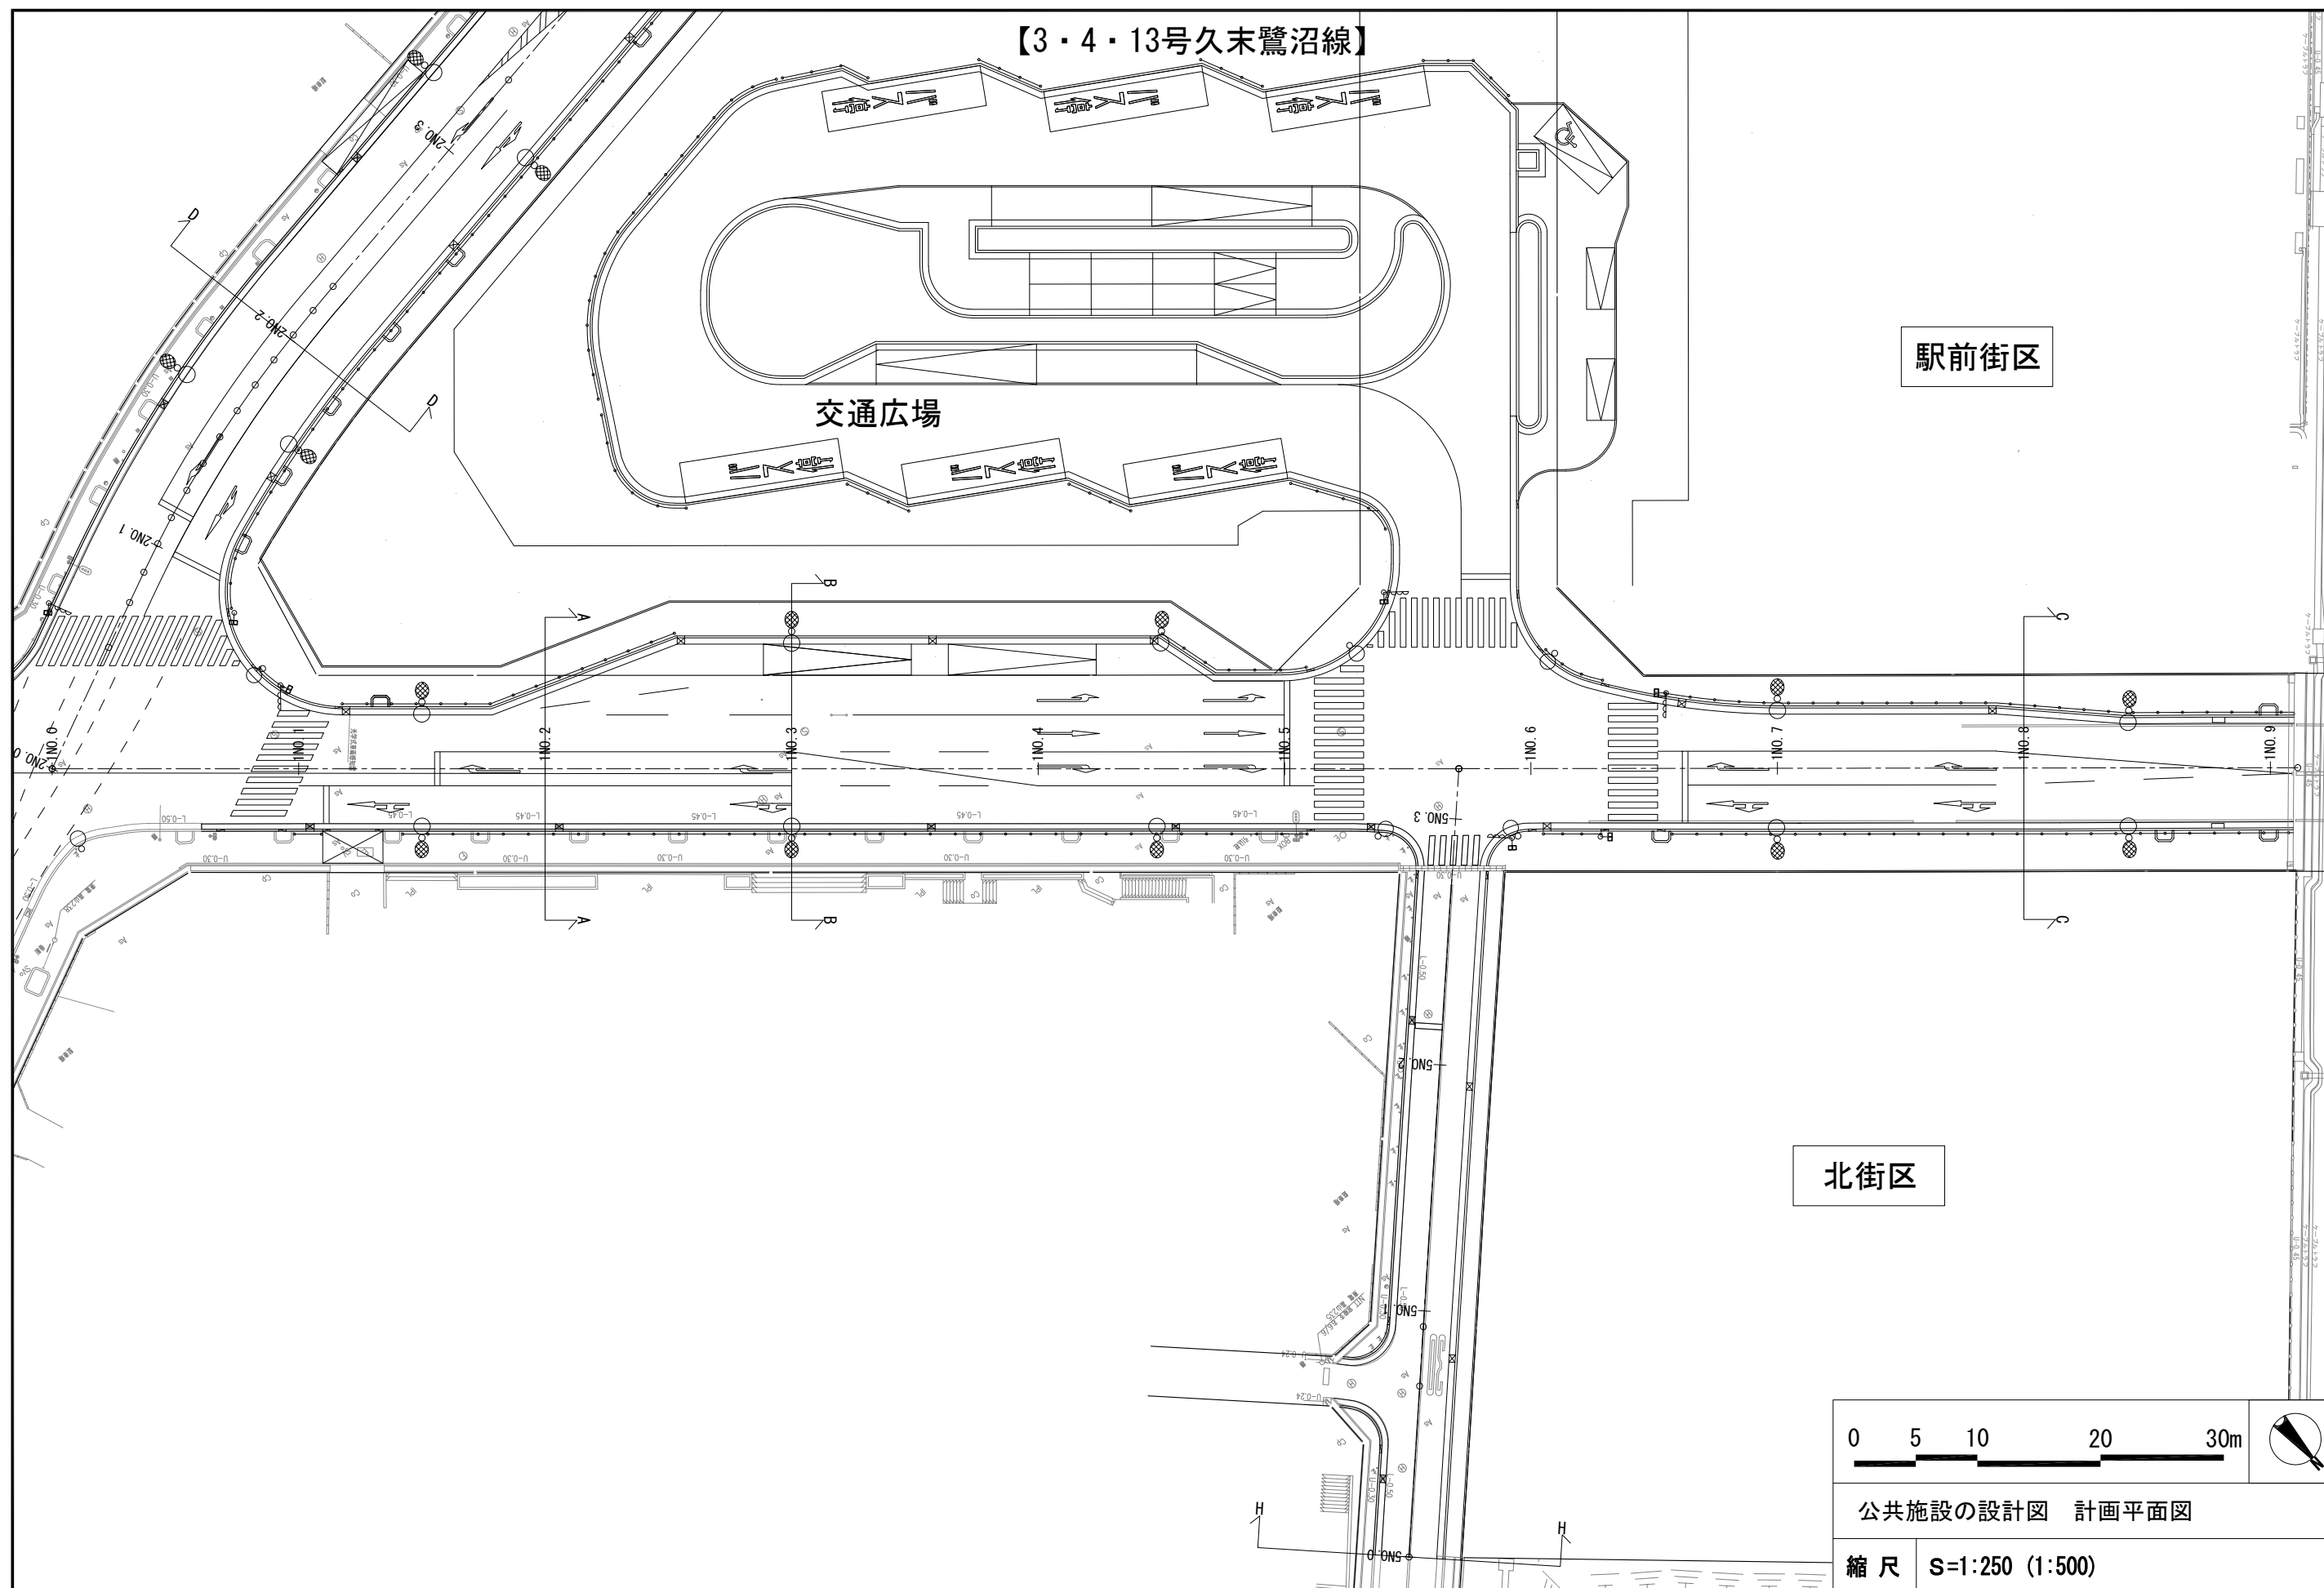


(5) 公共施設の設計図 計画平面図

【3・4・14号鷺沼線 1/2】

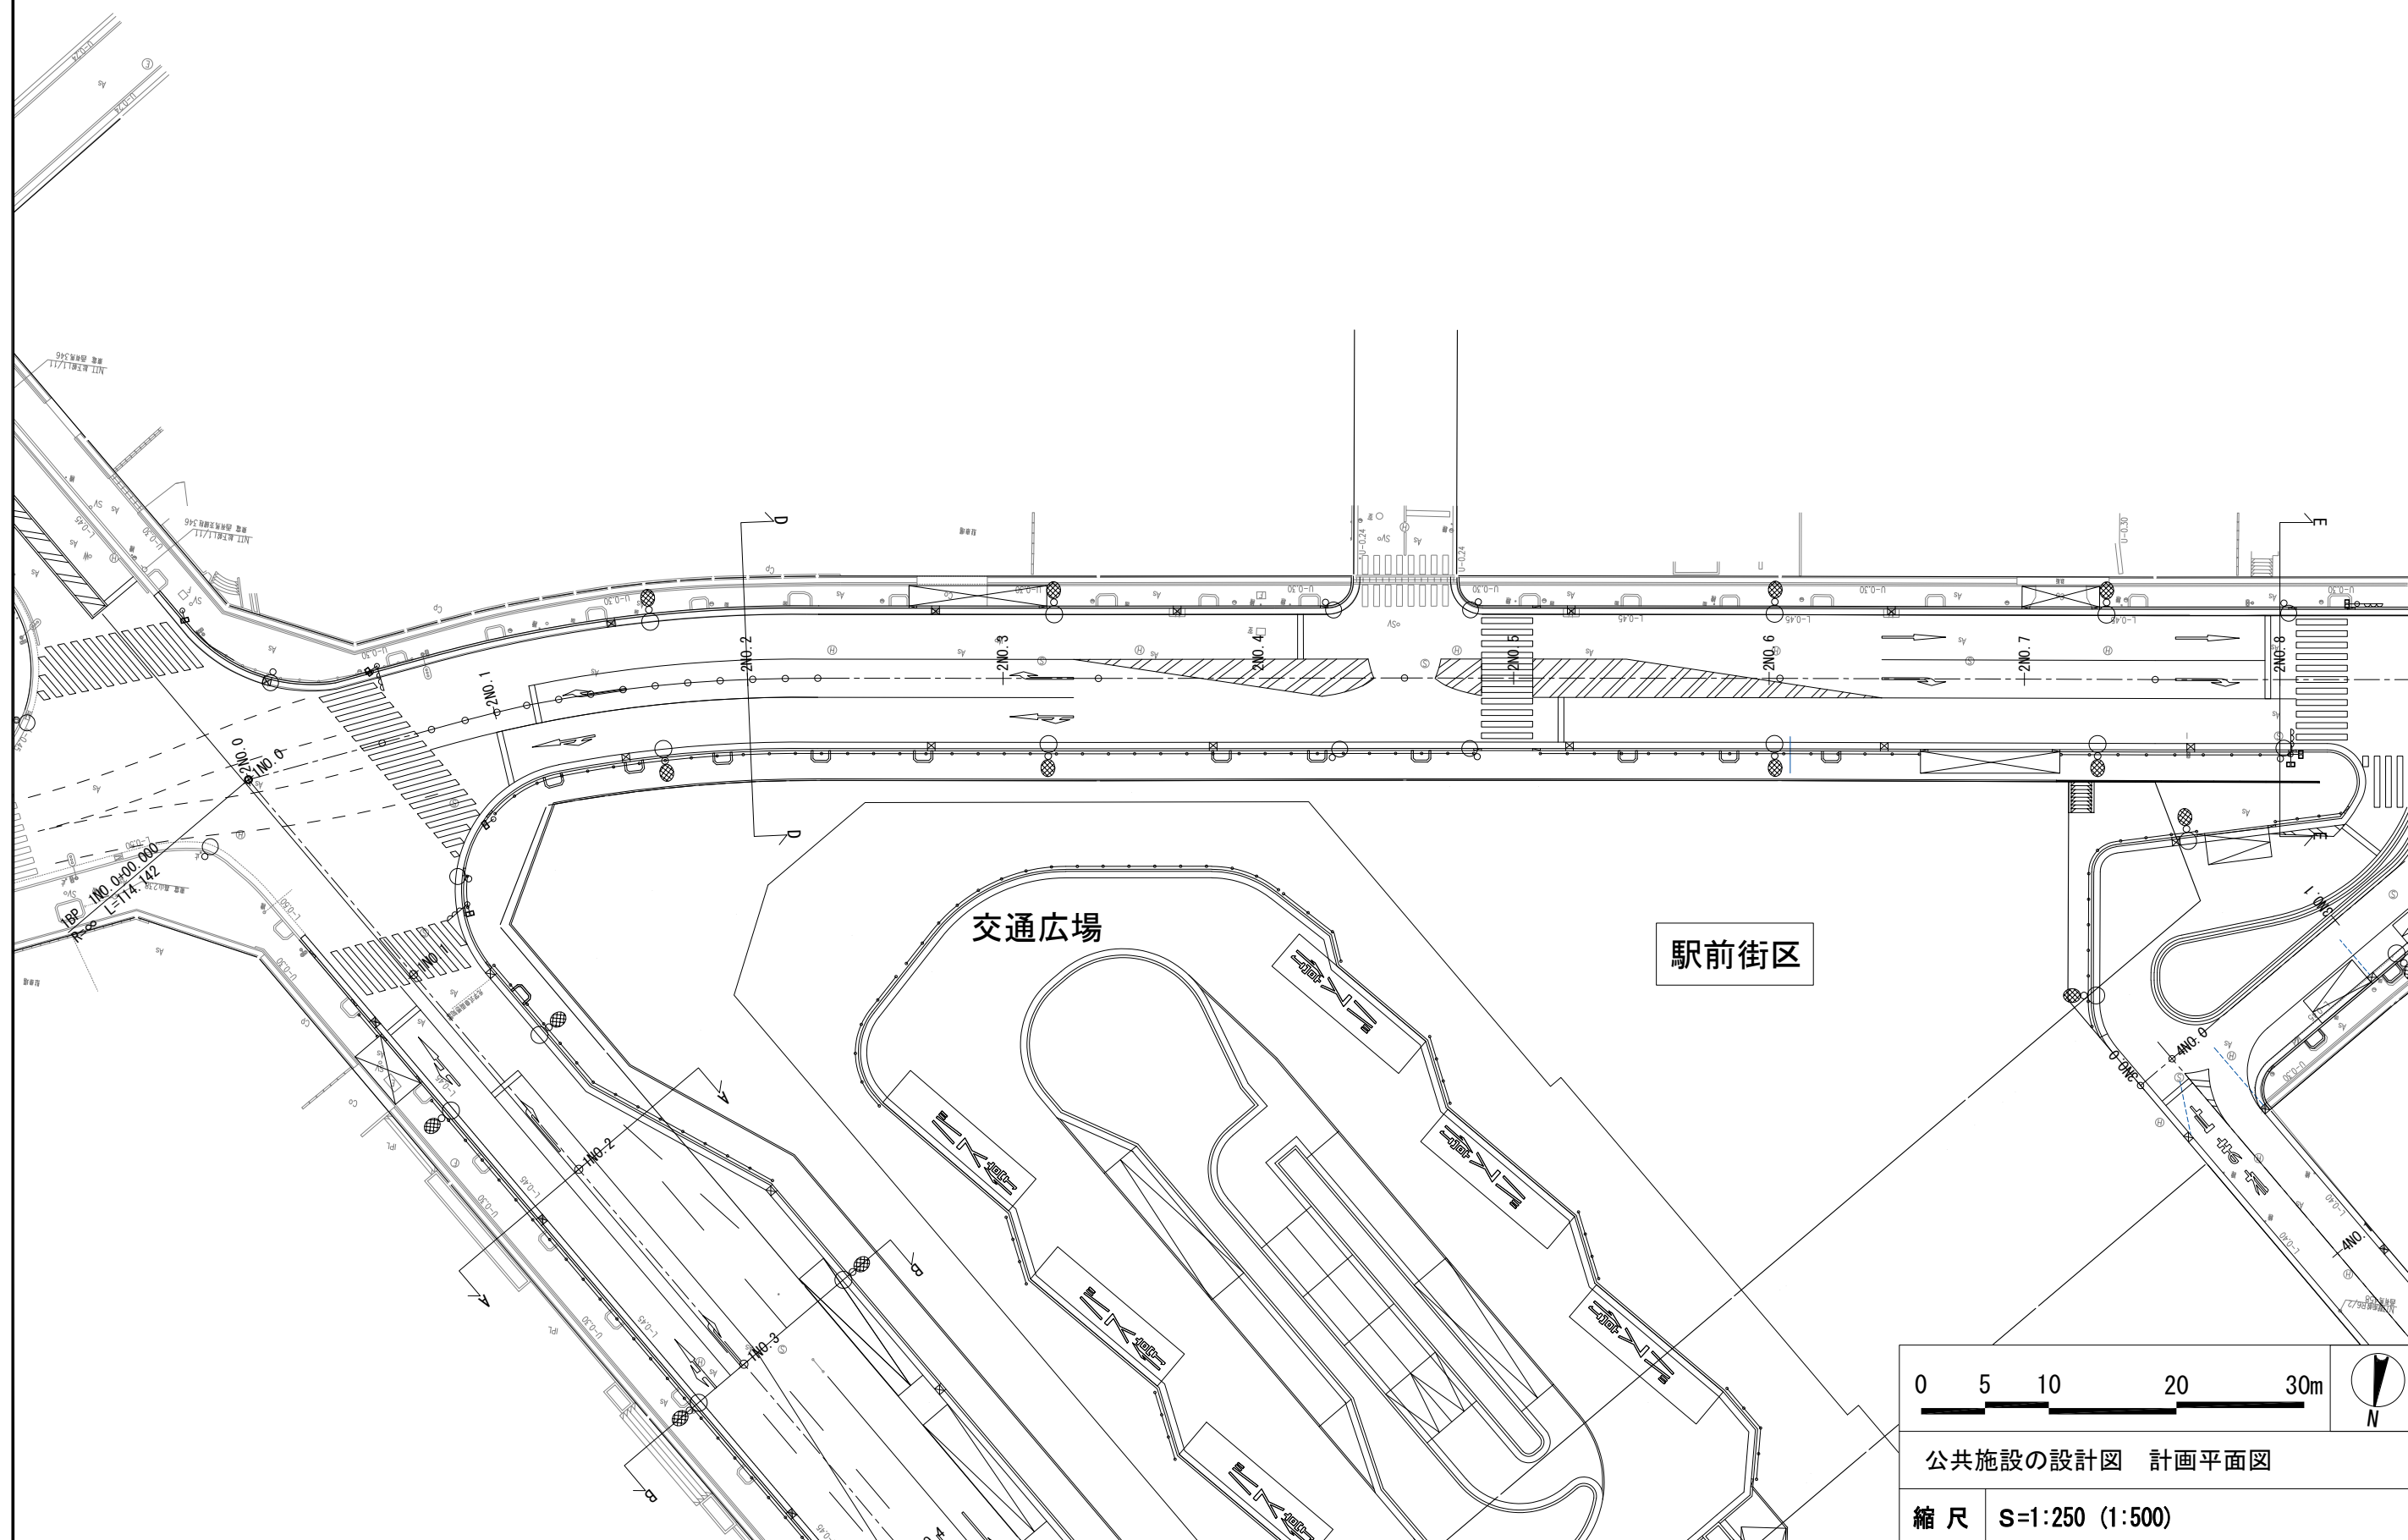


(5) 公共施設の設計図 計画平面図


【3・4・14号鷺沼線 2/2】

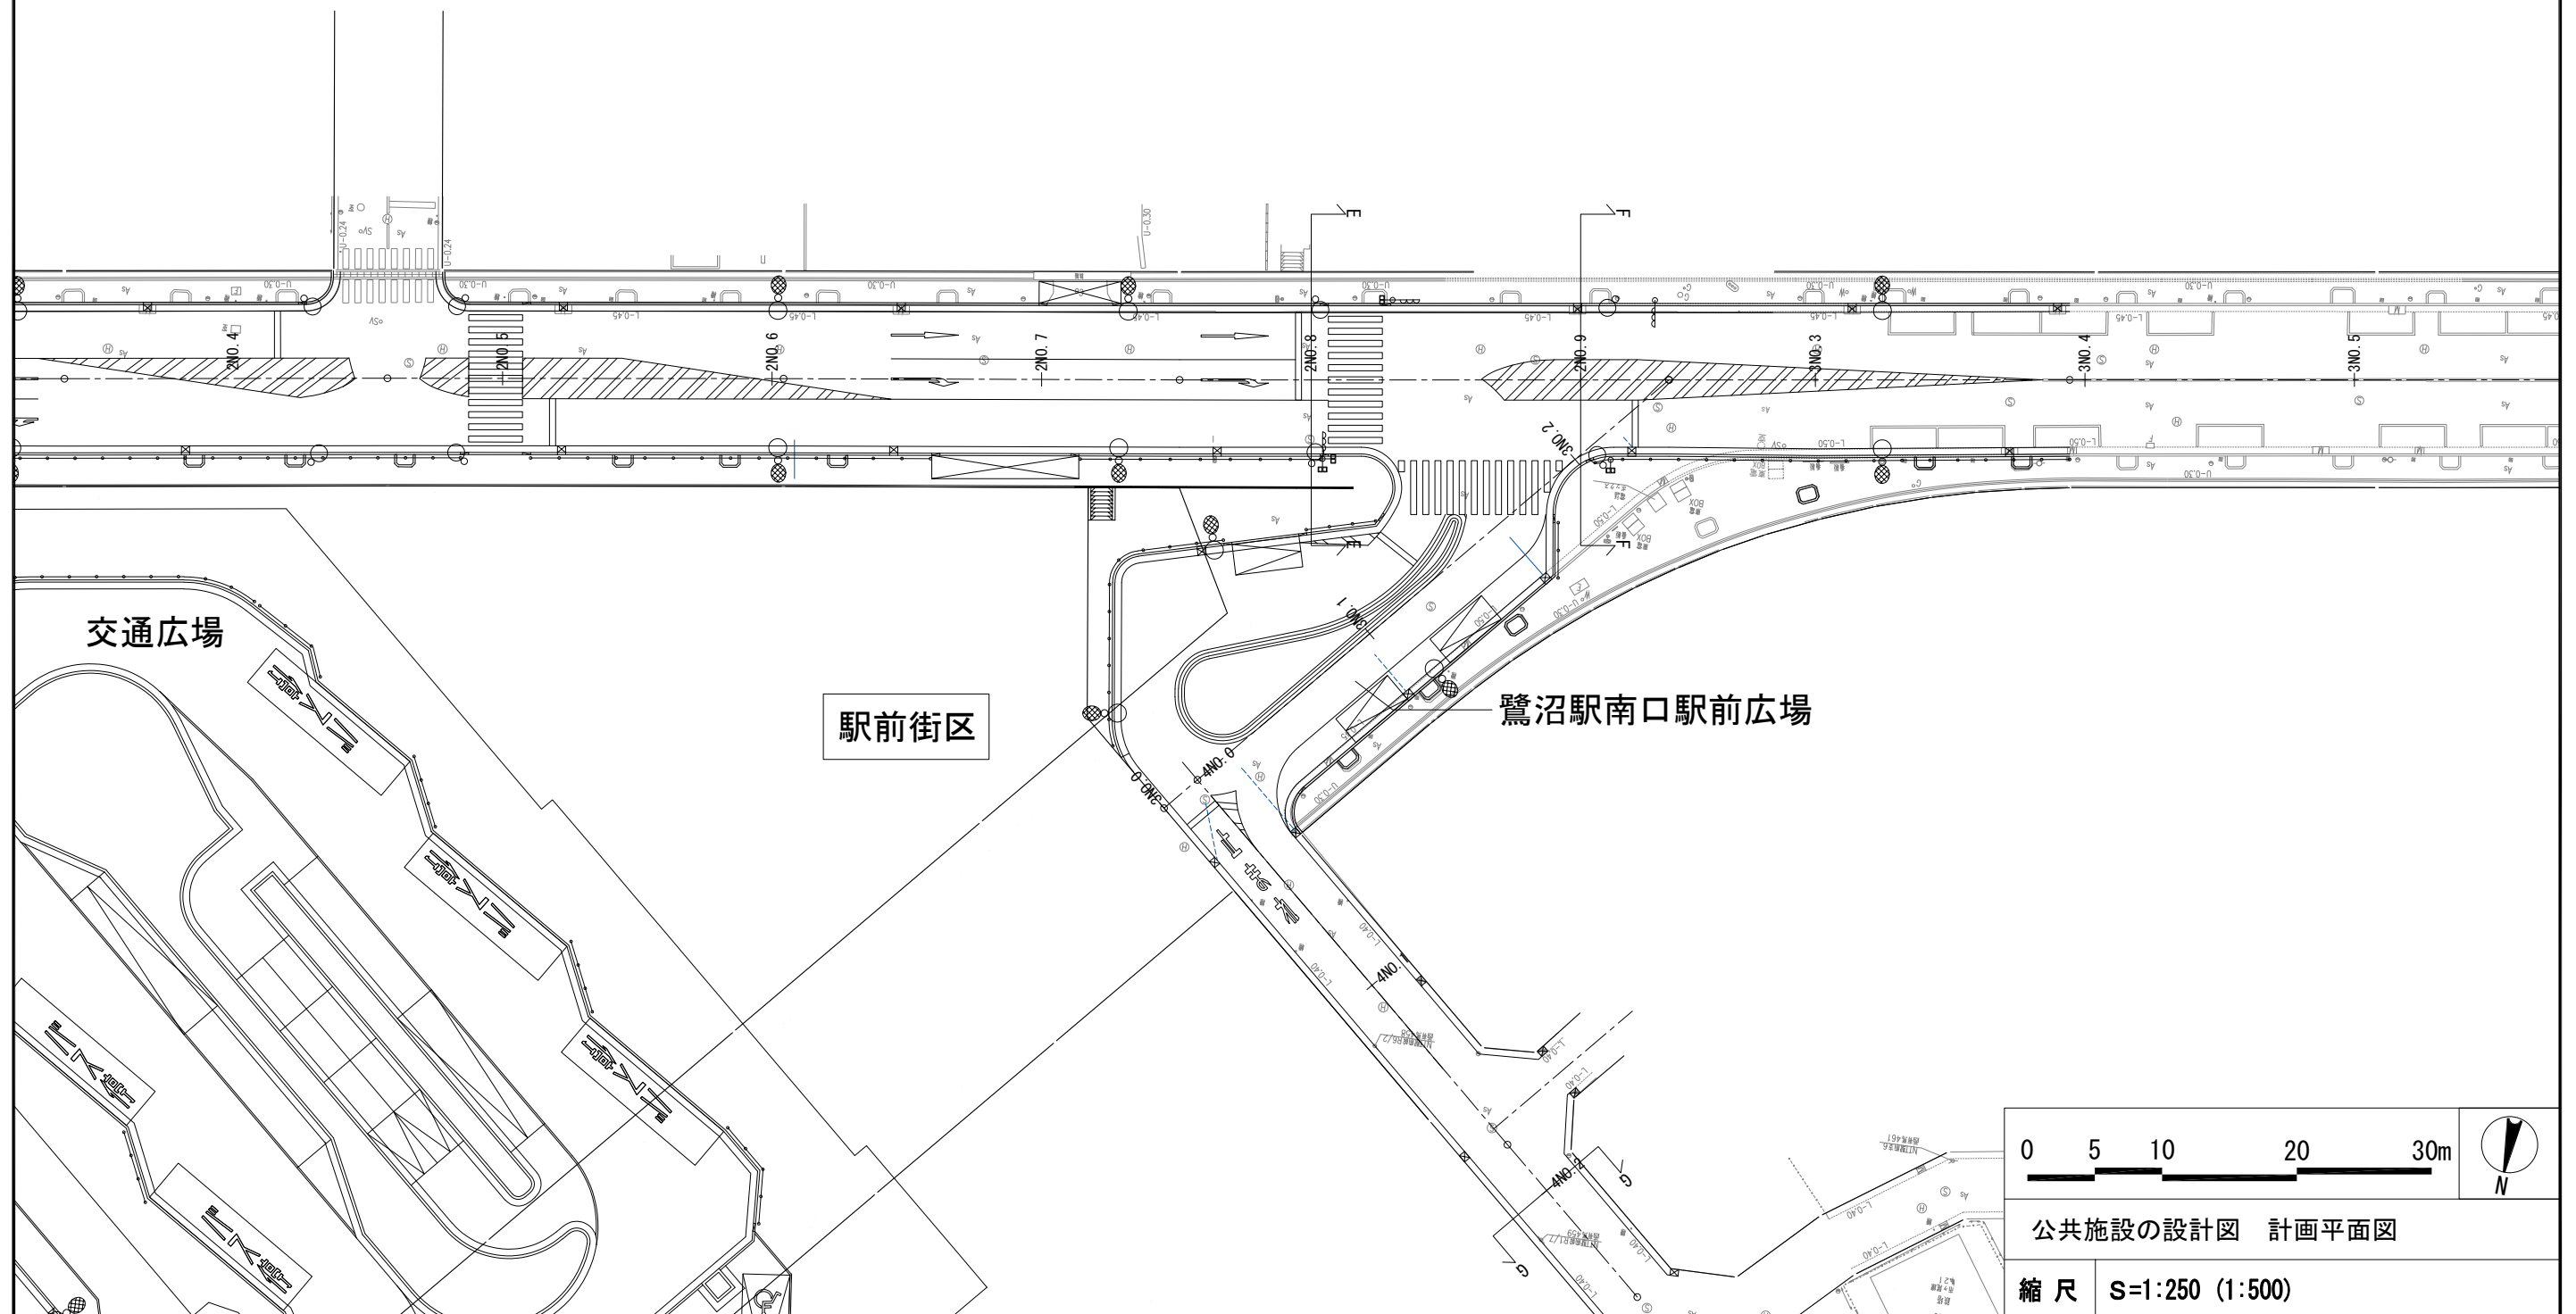


(5) 公共施設の設計図 計画平面図

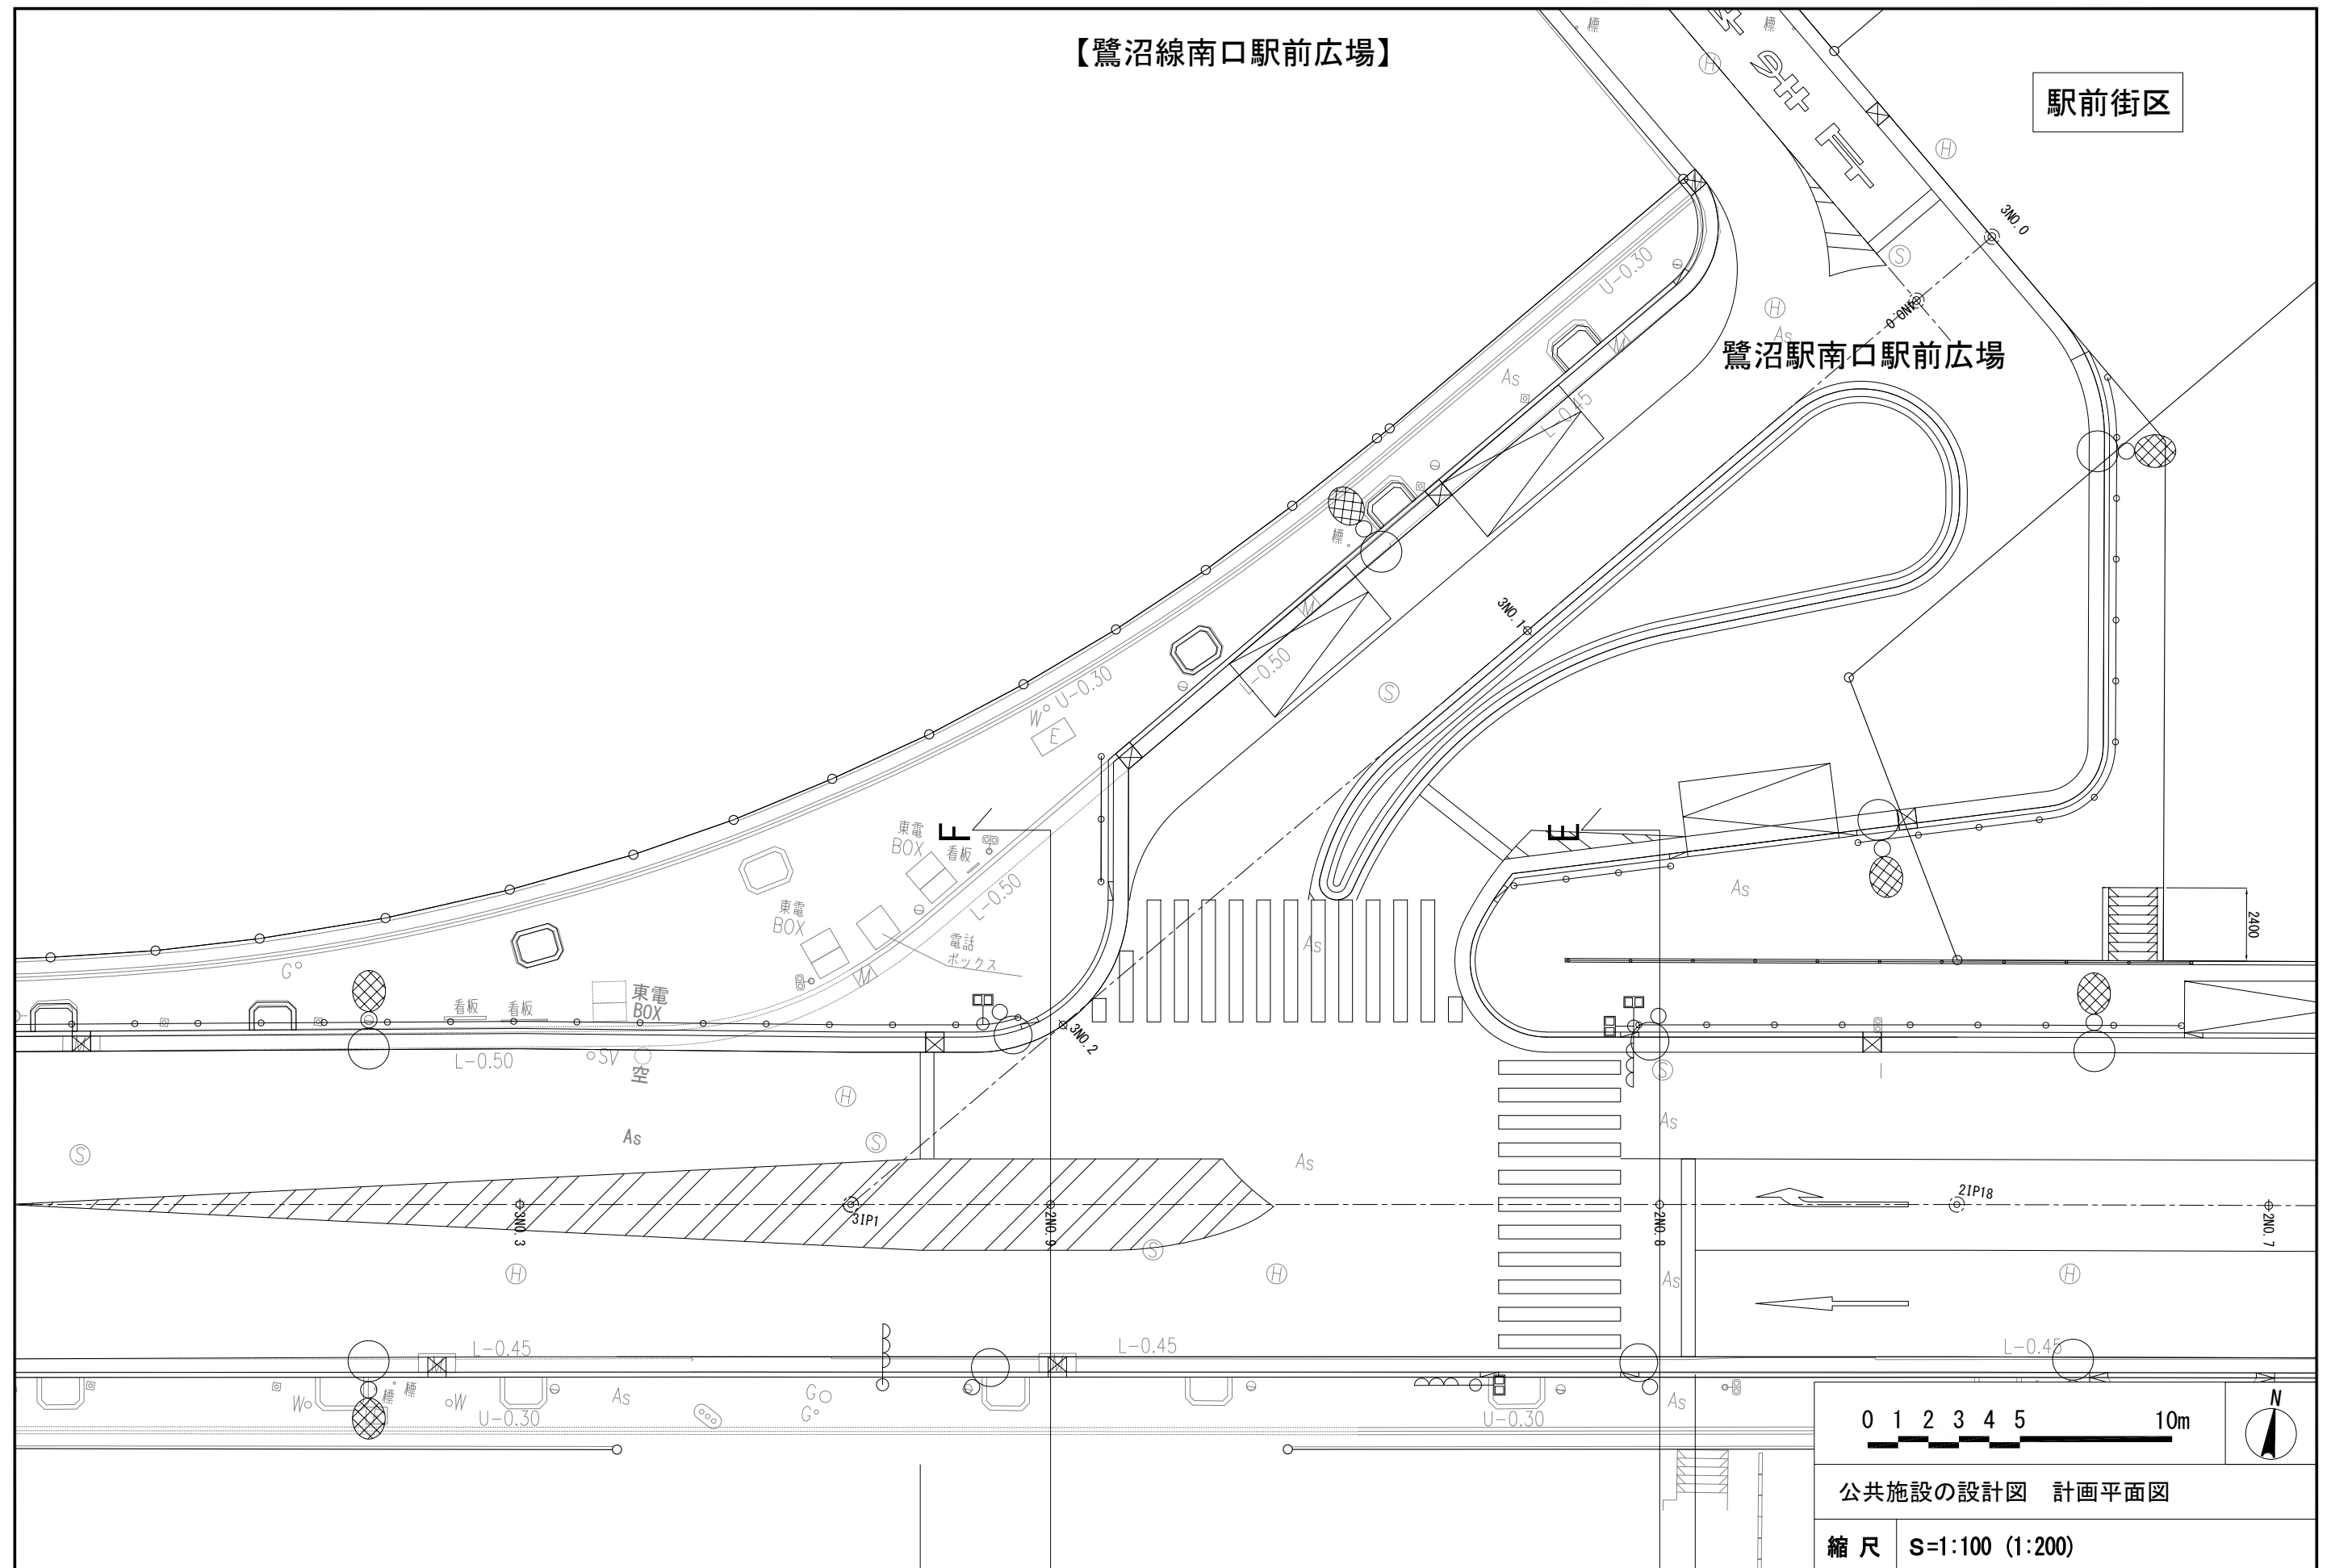


(5) 公共施設の設計図 計画平面図

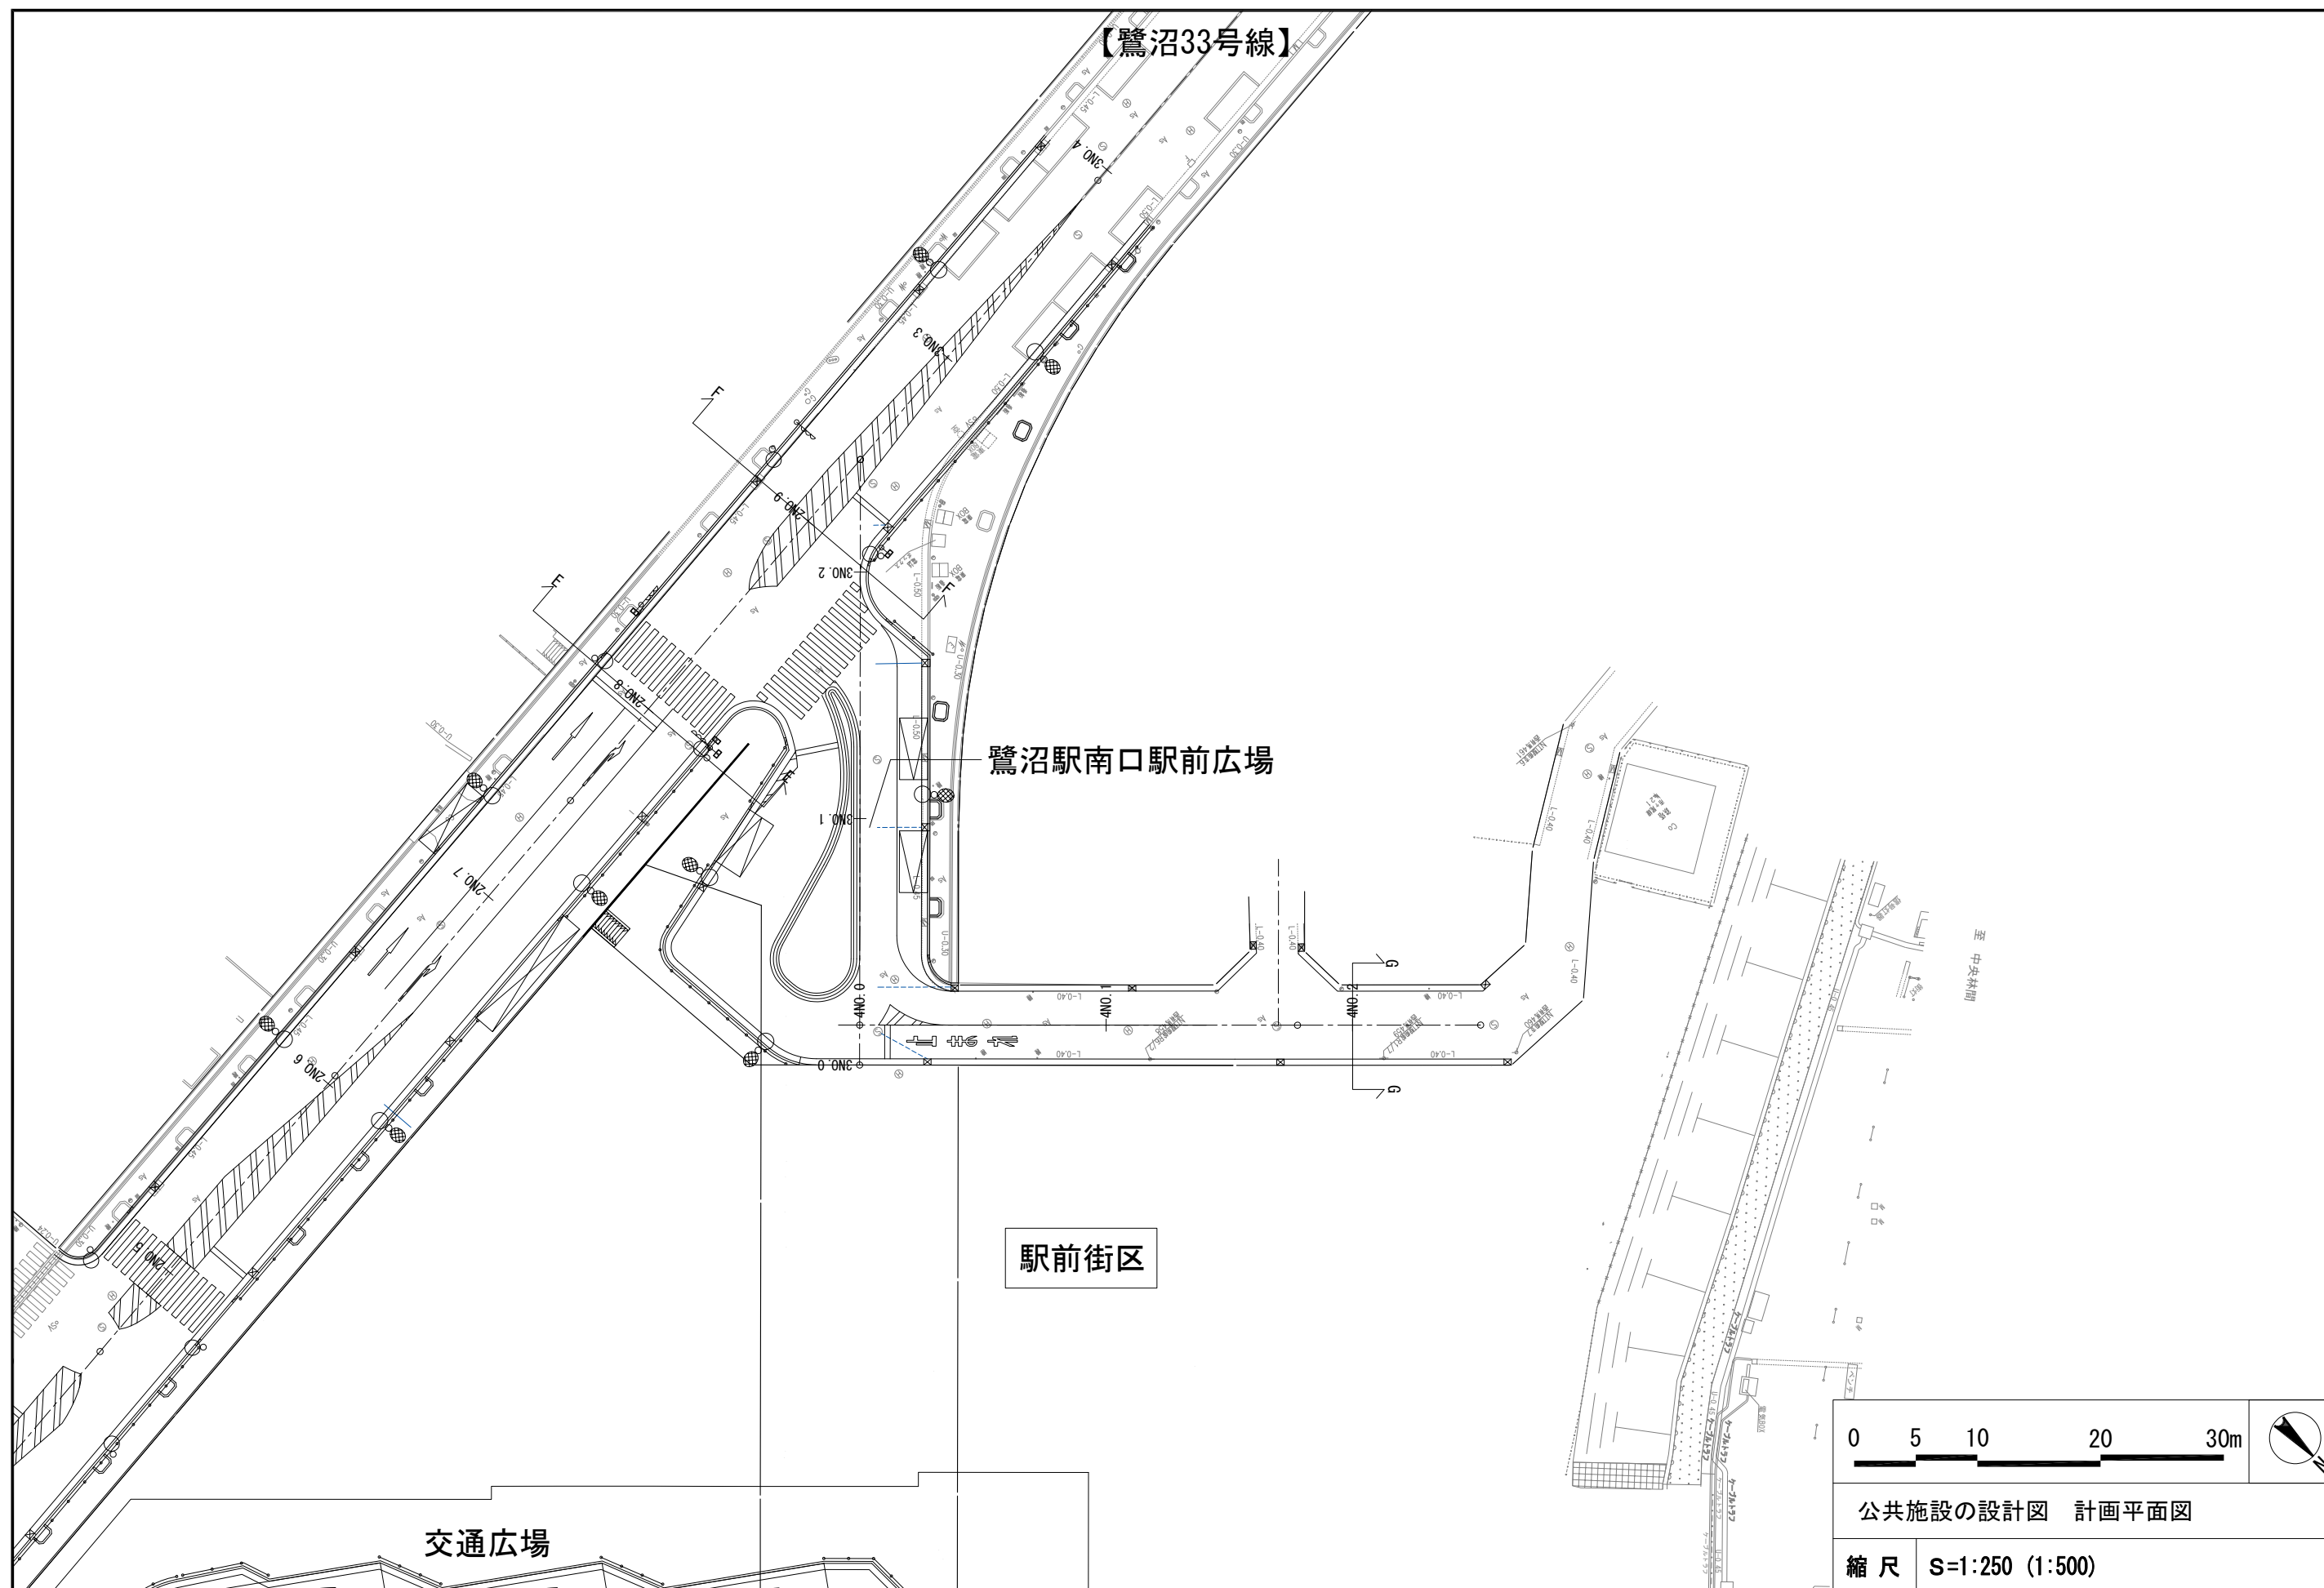

(5) 公共施設の設計図 計画平面図

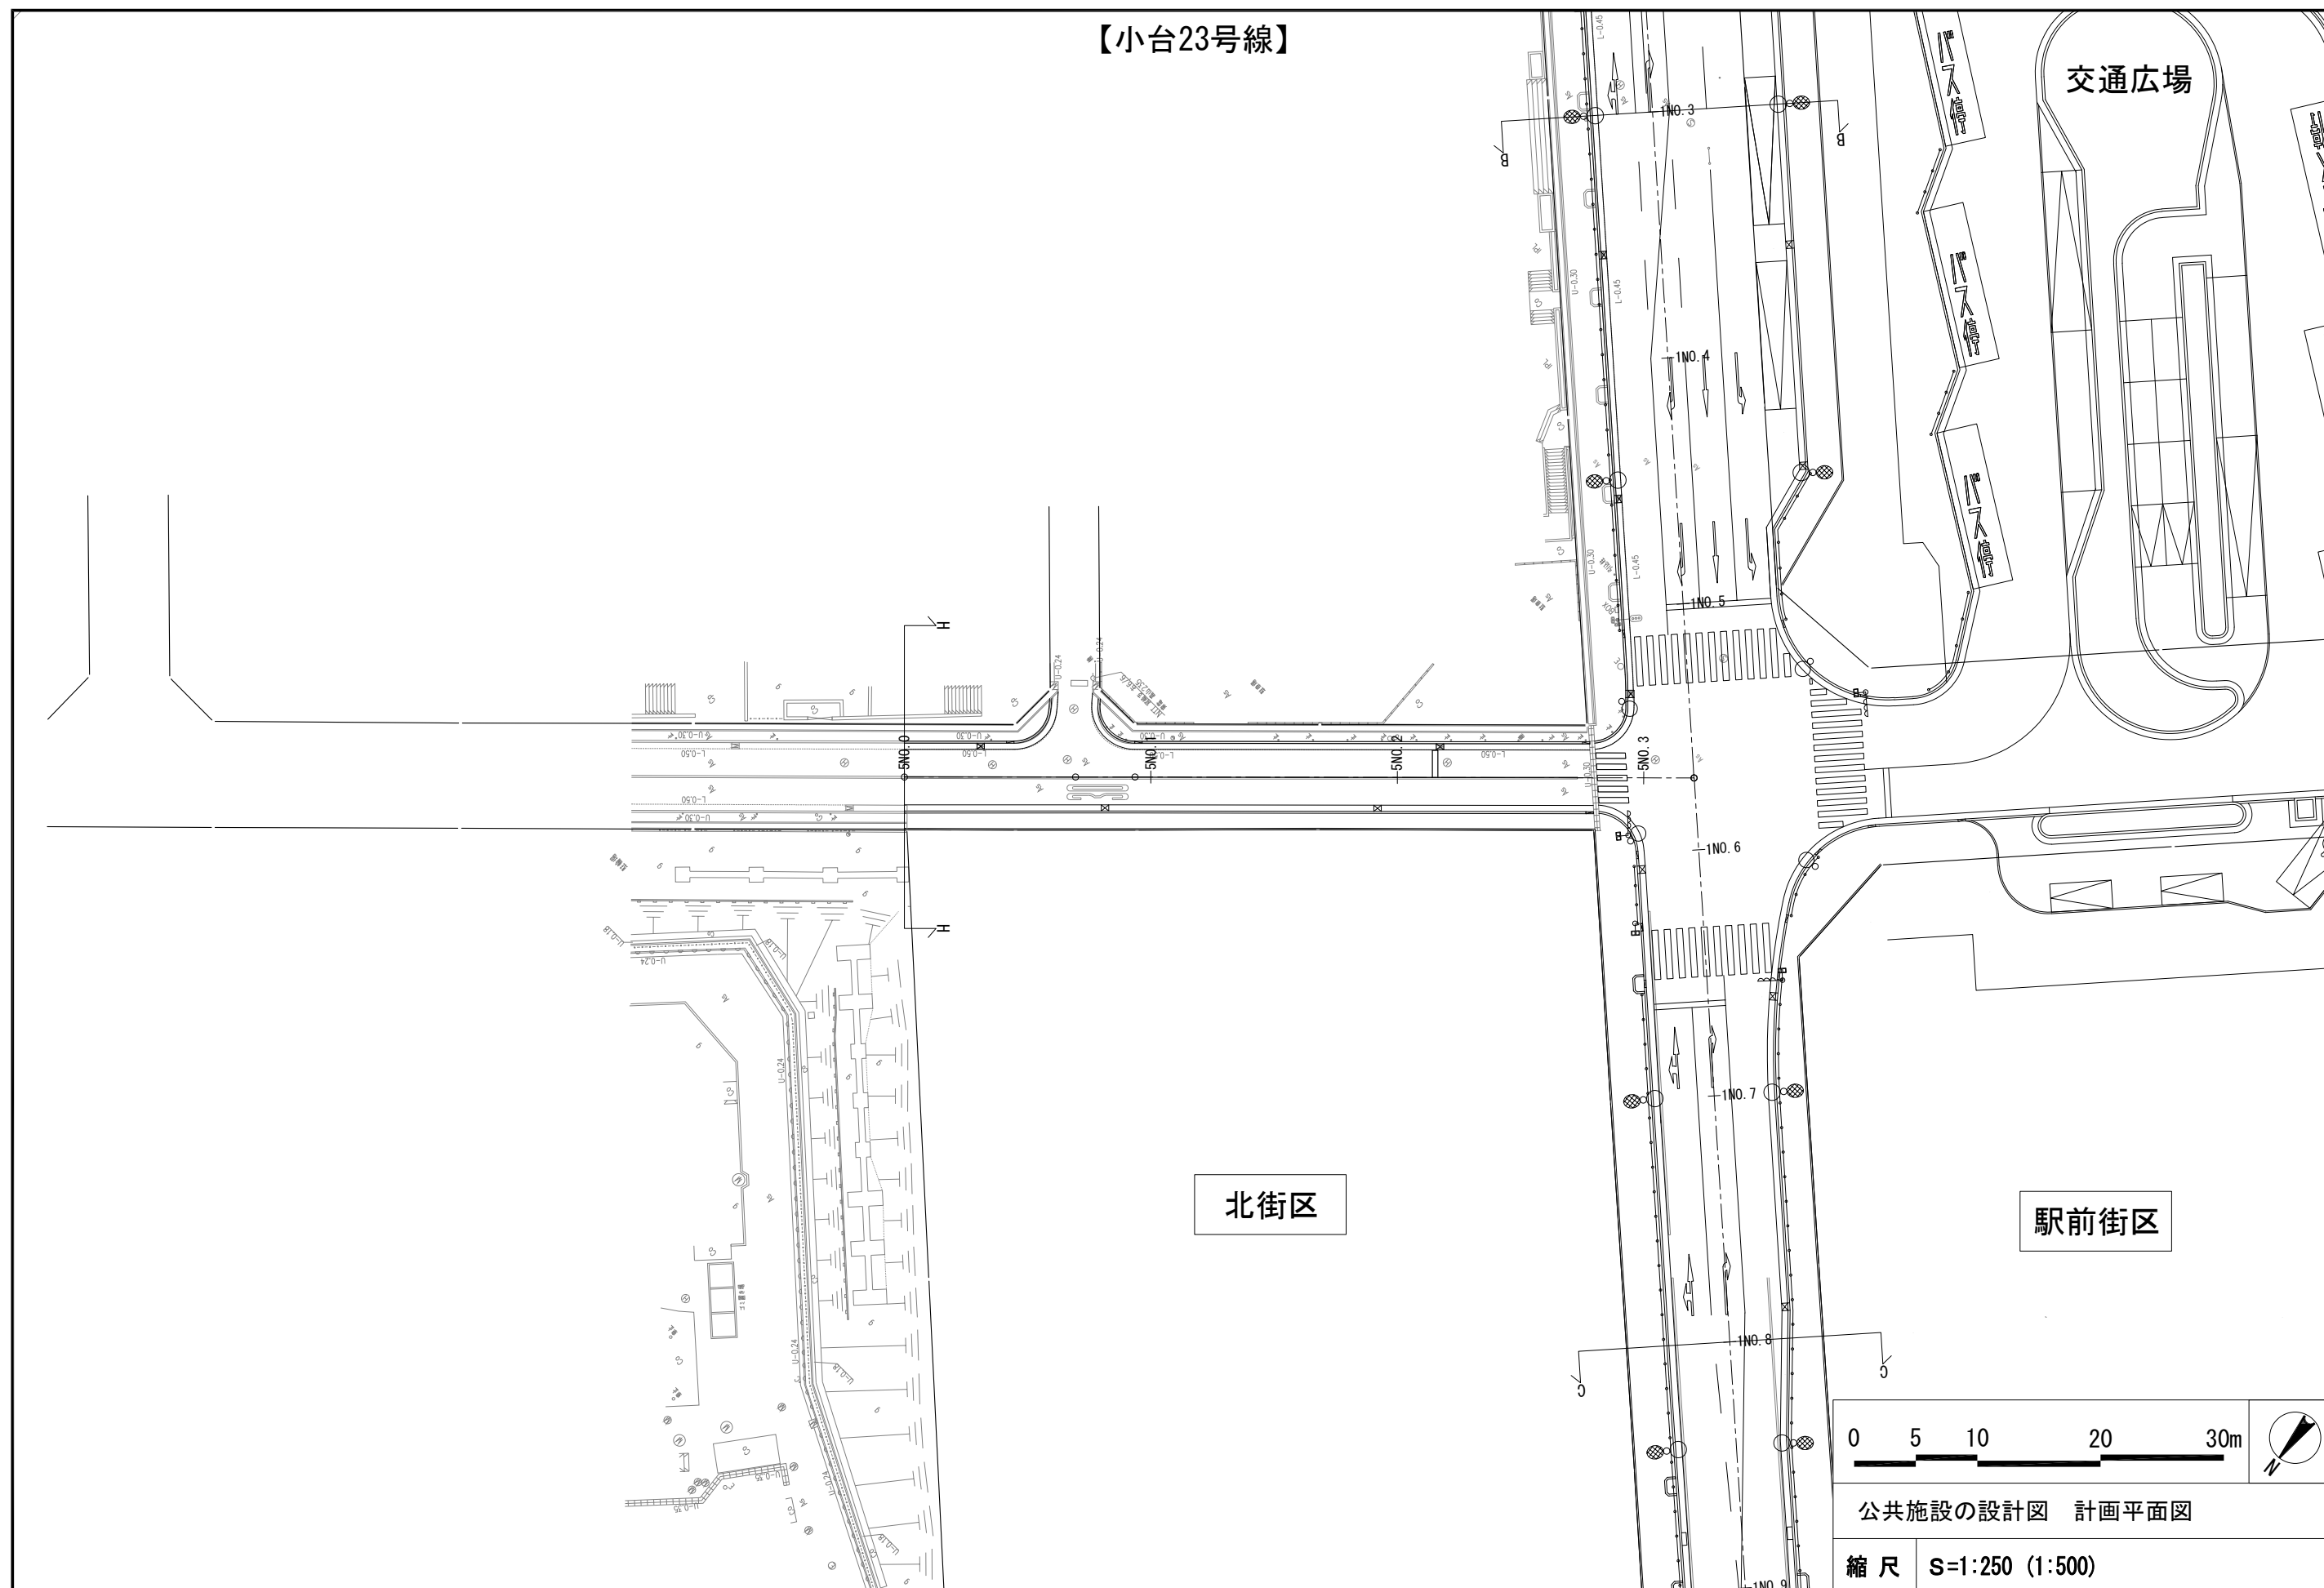


(5) 公共施設の設計図 縦断図

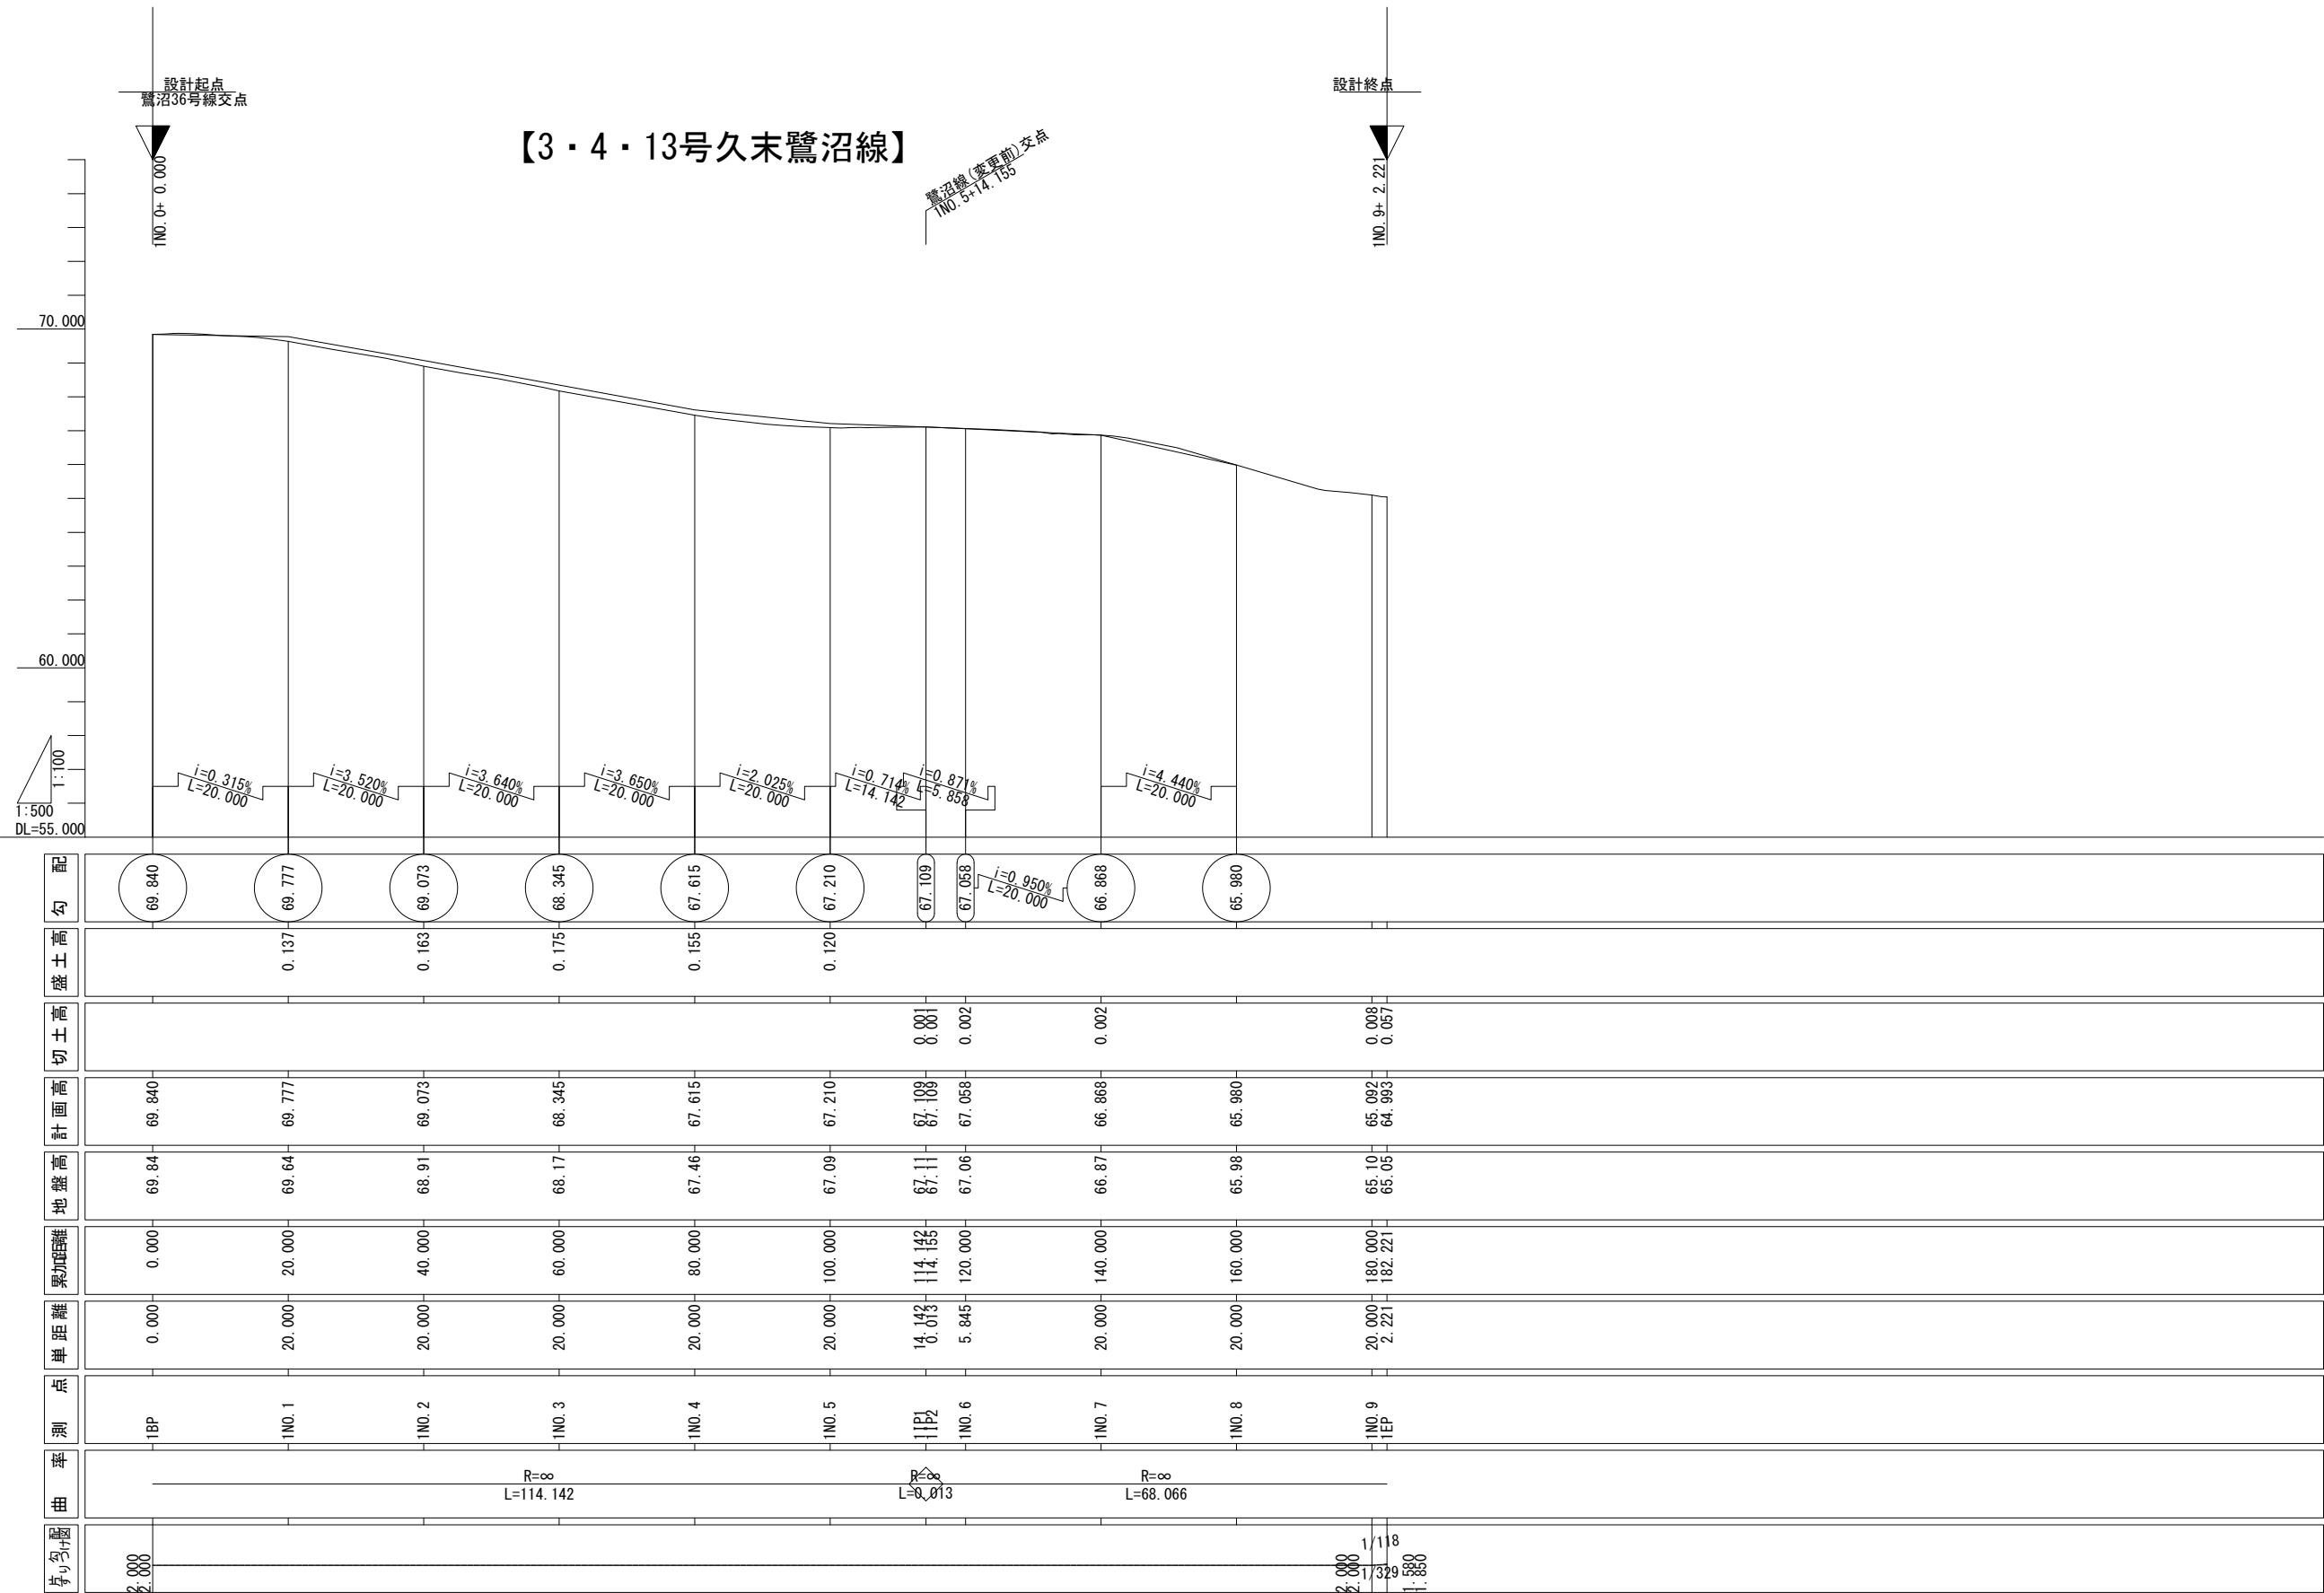

公共施設の設計図 縦断図

縮尺 V=1:100 H=1:500
(V=1:200 H=1:1000)


(5) 公共施設の設計図 縦断図

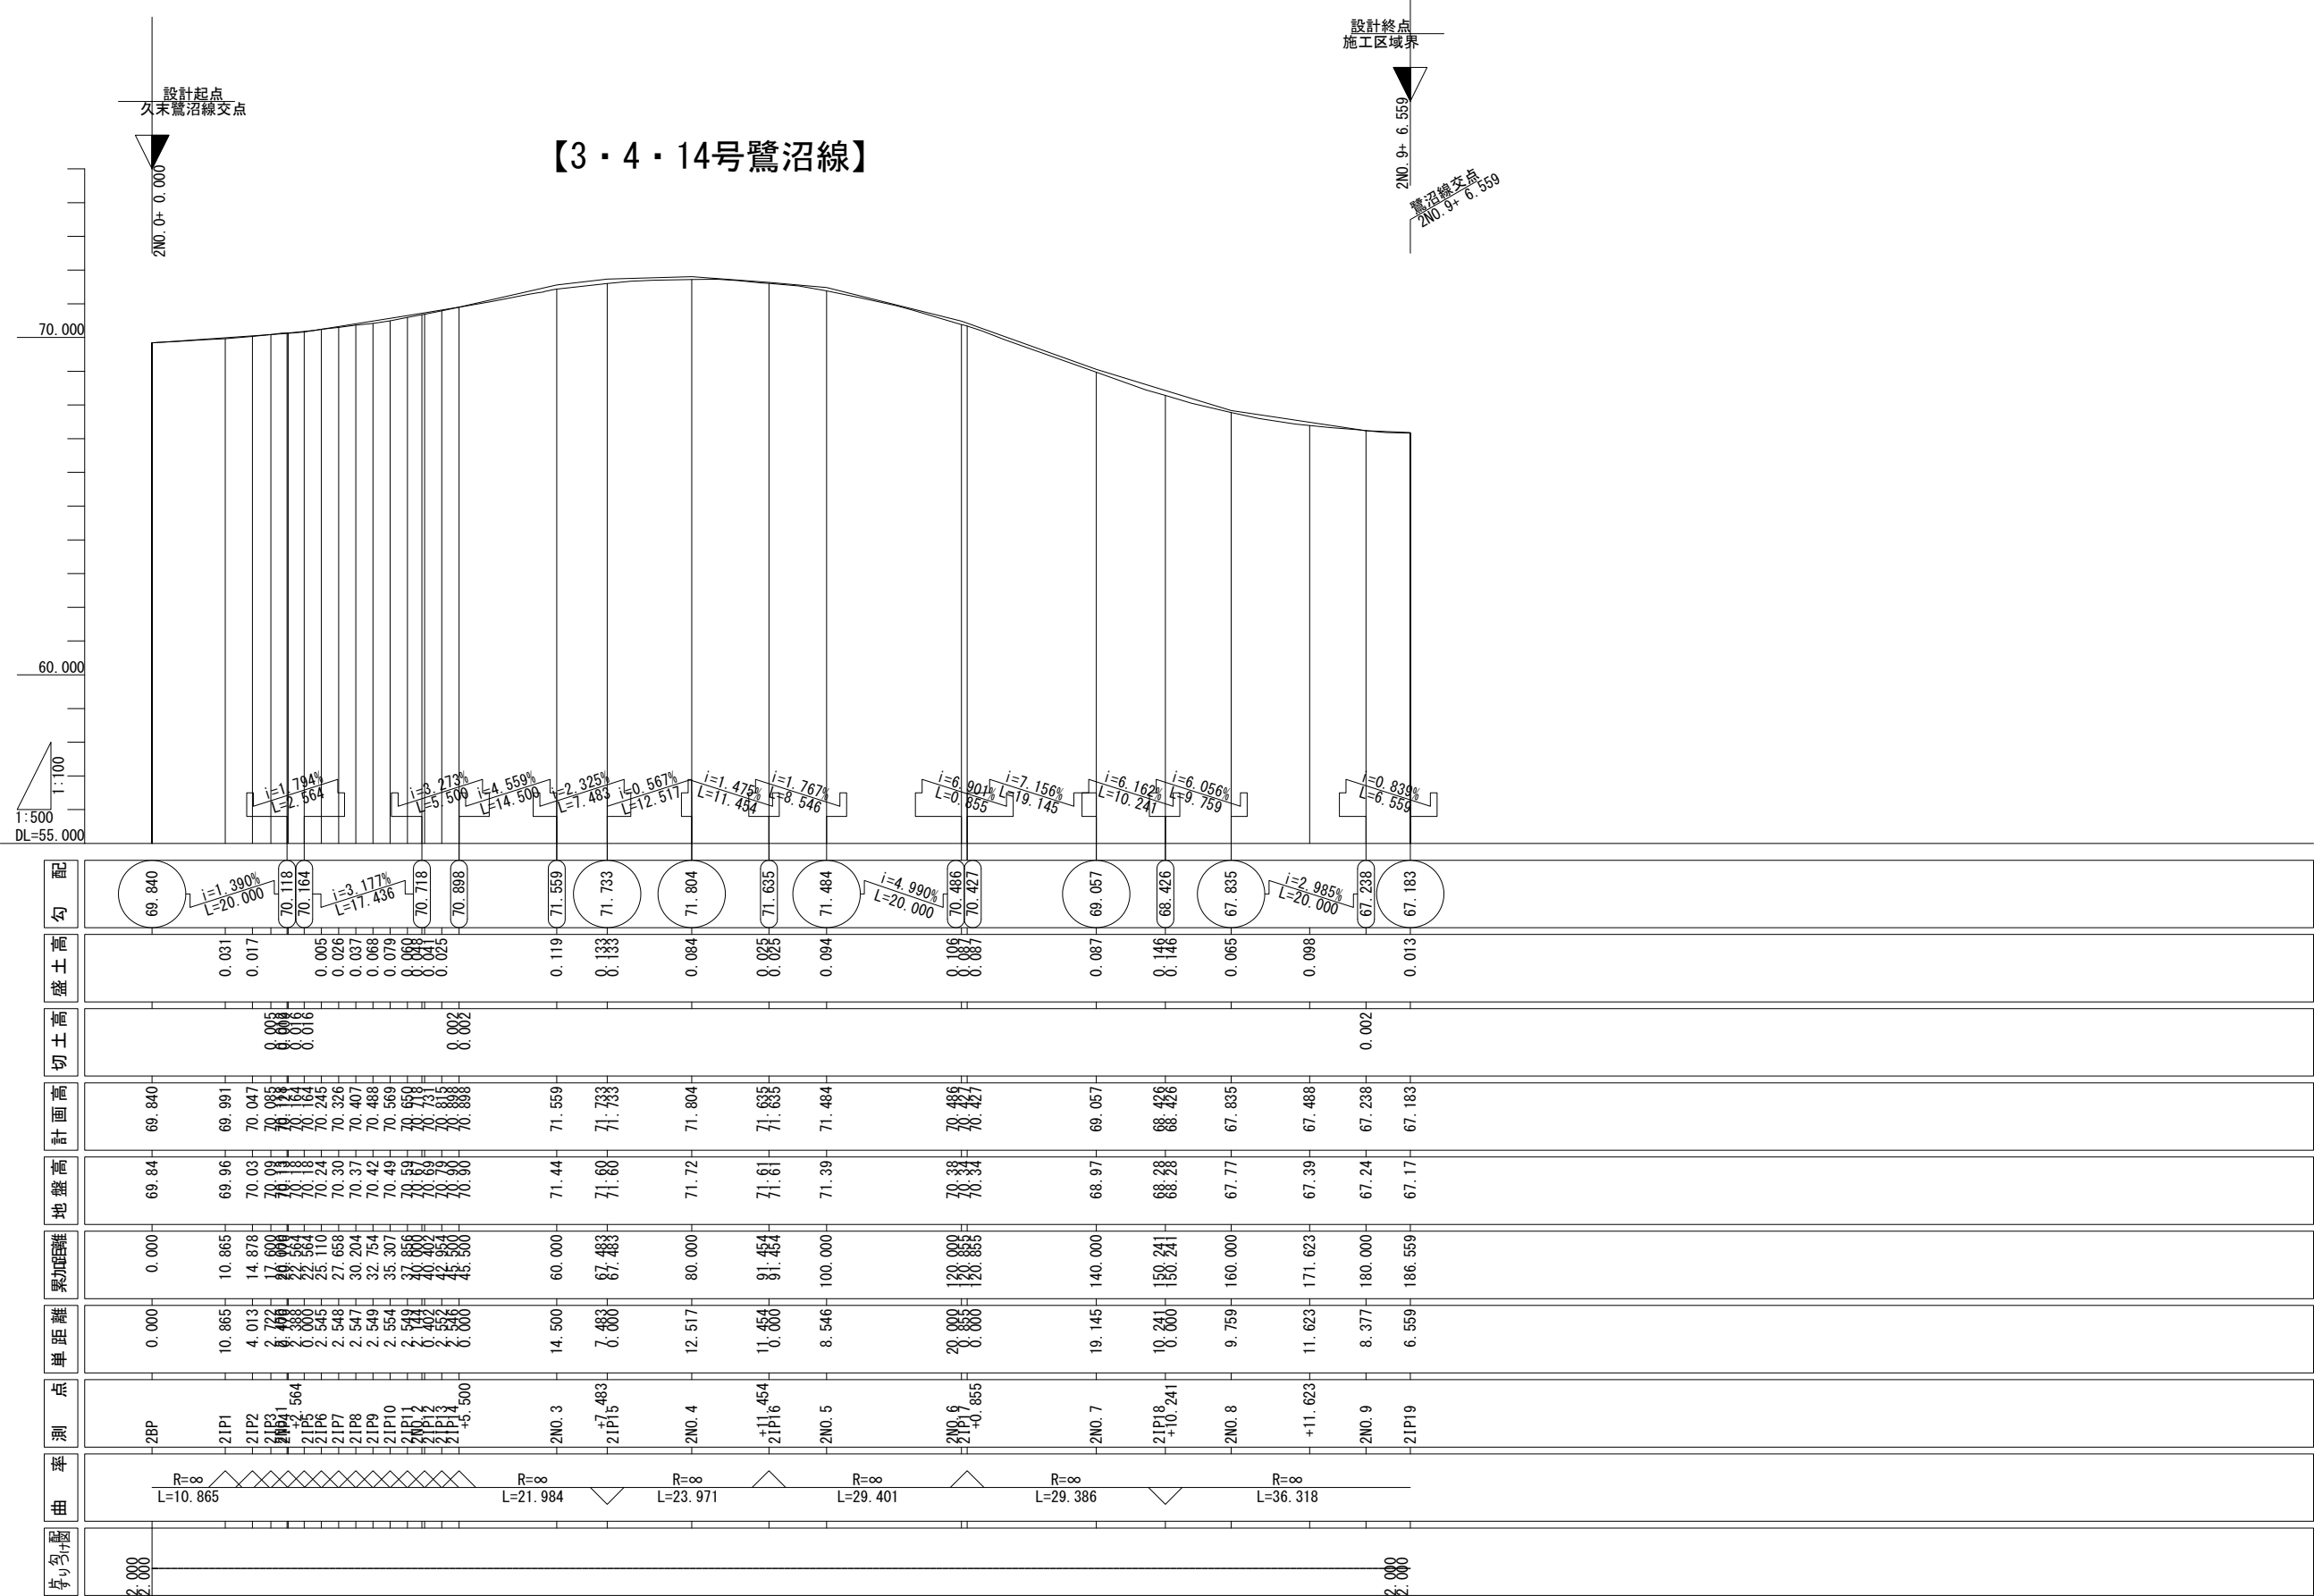

公共施設の設計図 縦断図

縮尺 V=1:100 H=1:500
(V=1:200 H=1:1000)


(5) 公共施設の設計図 縦断図

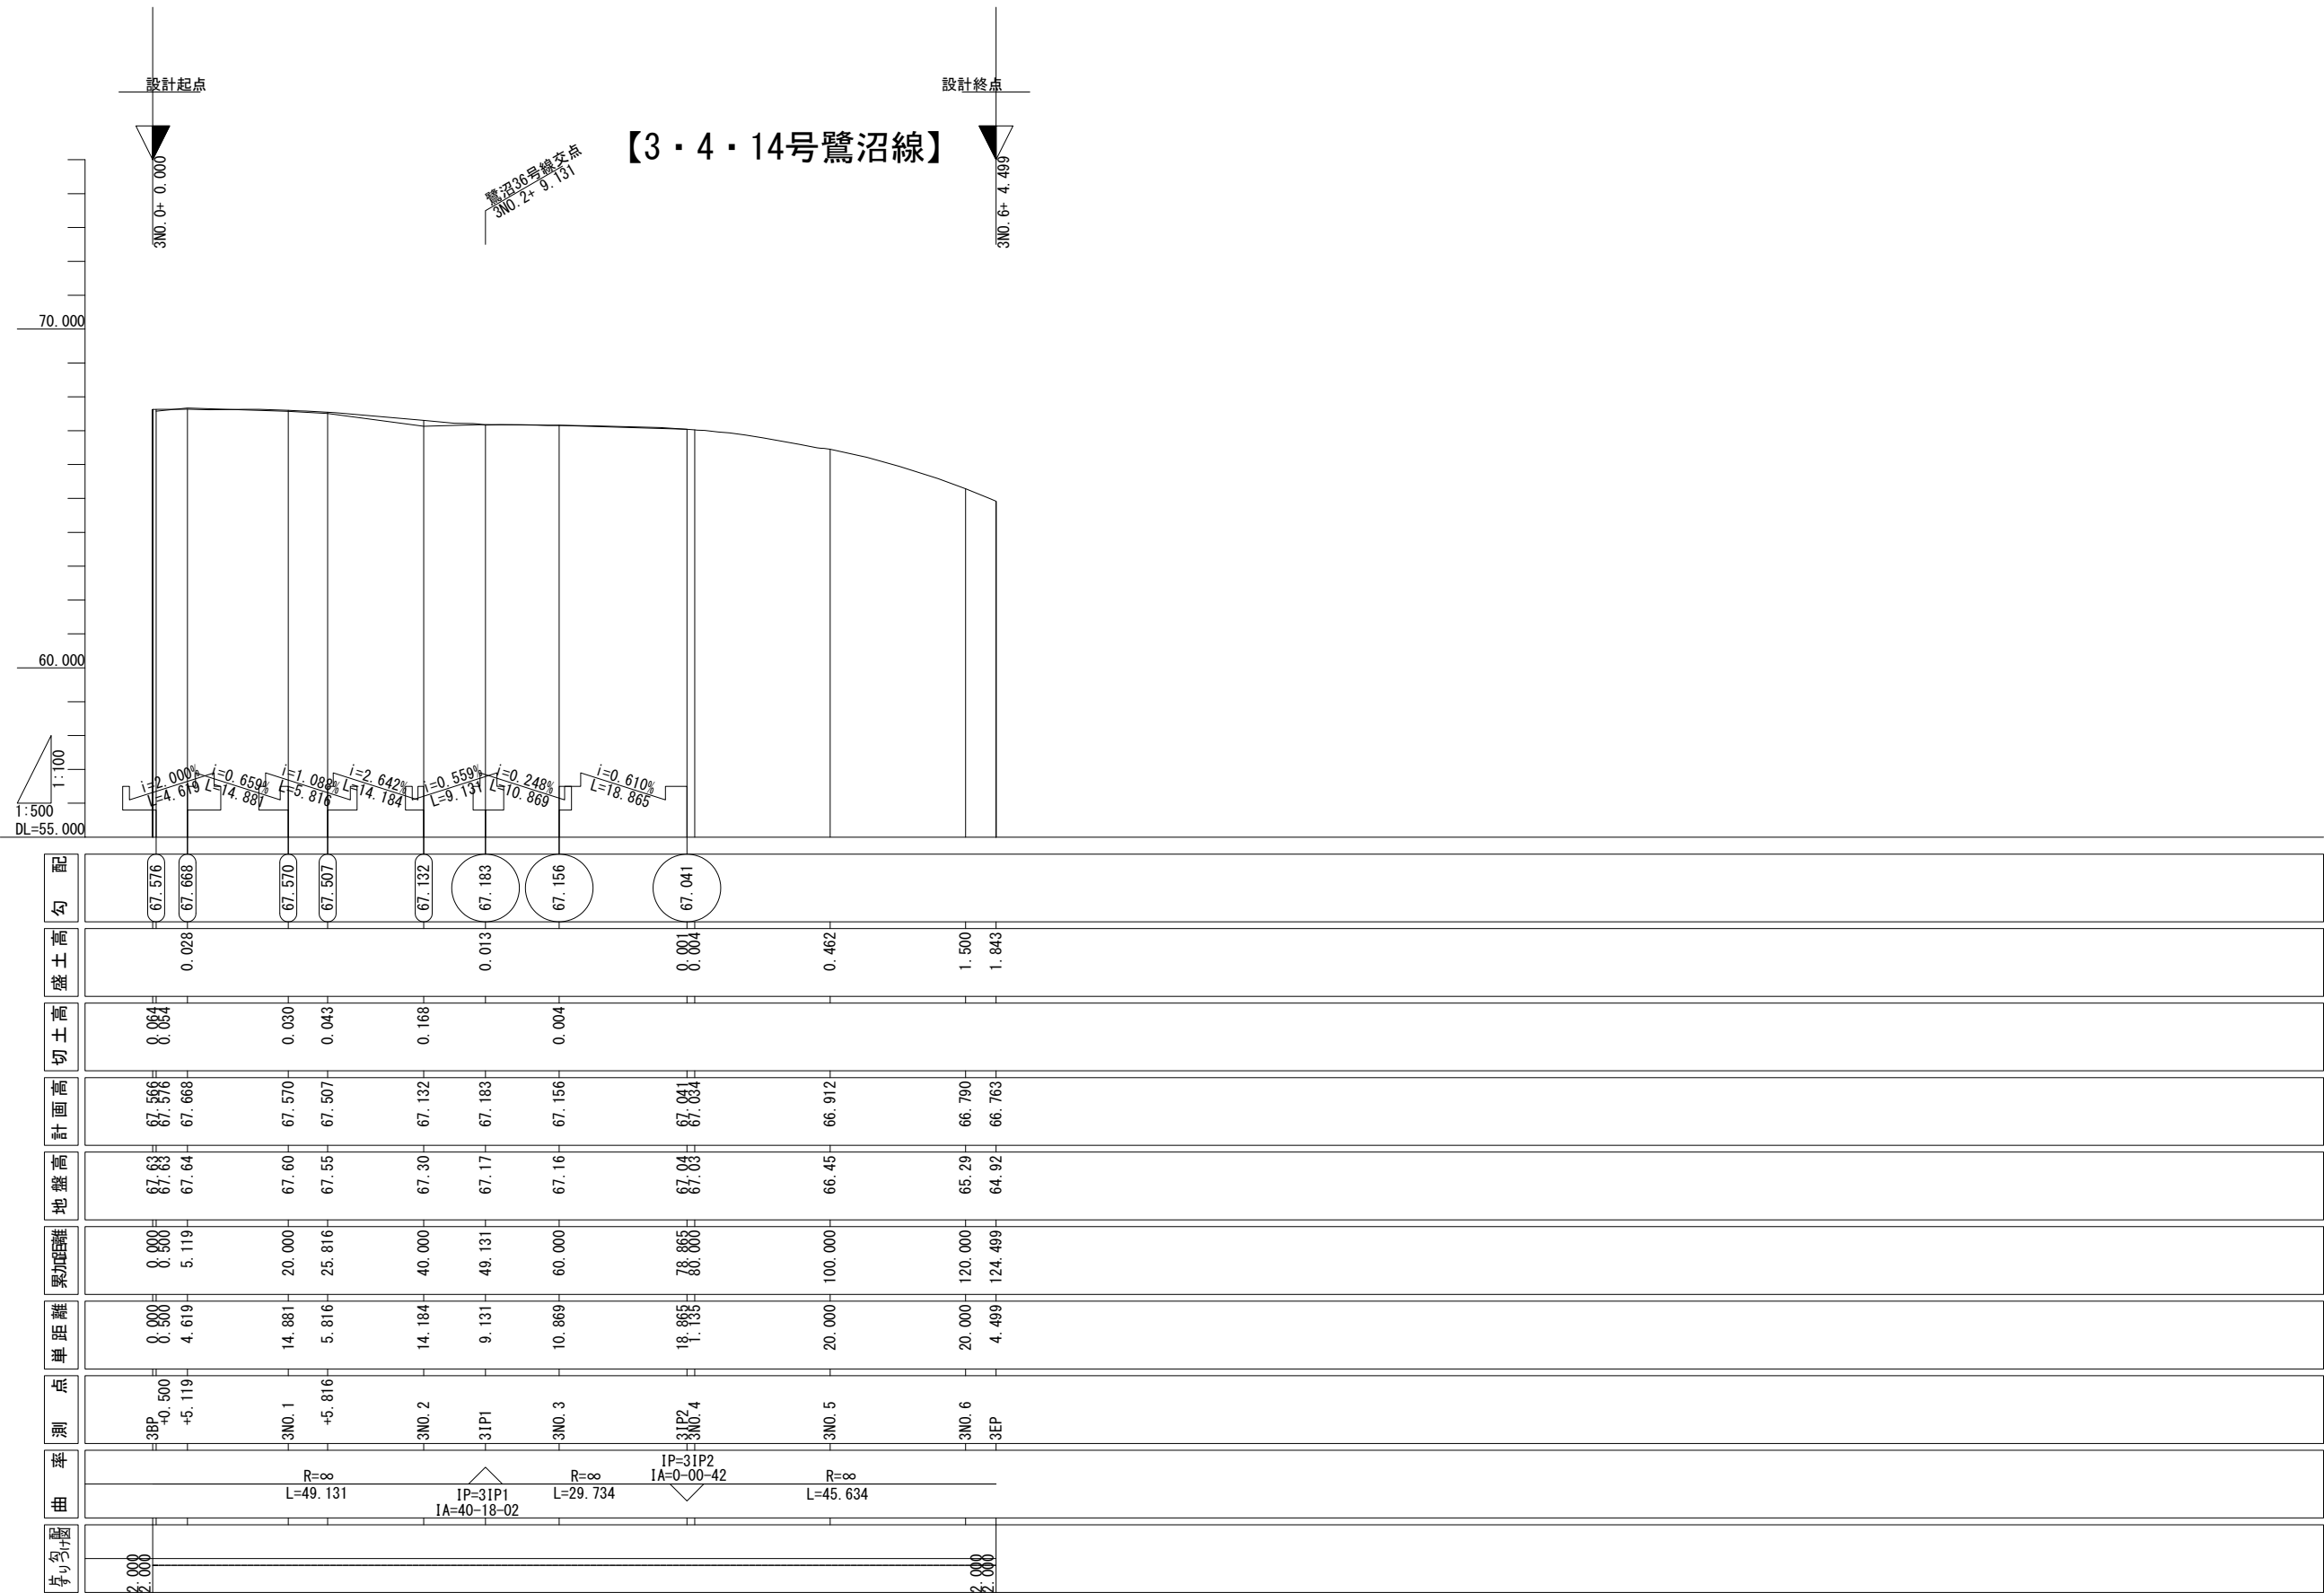

公共施設の設計図 縦断図

縮尺 V=1:100 H=1:500
(V=1:200 H=1:1000)


(5) 公共施設の設計図 縦断図

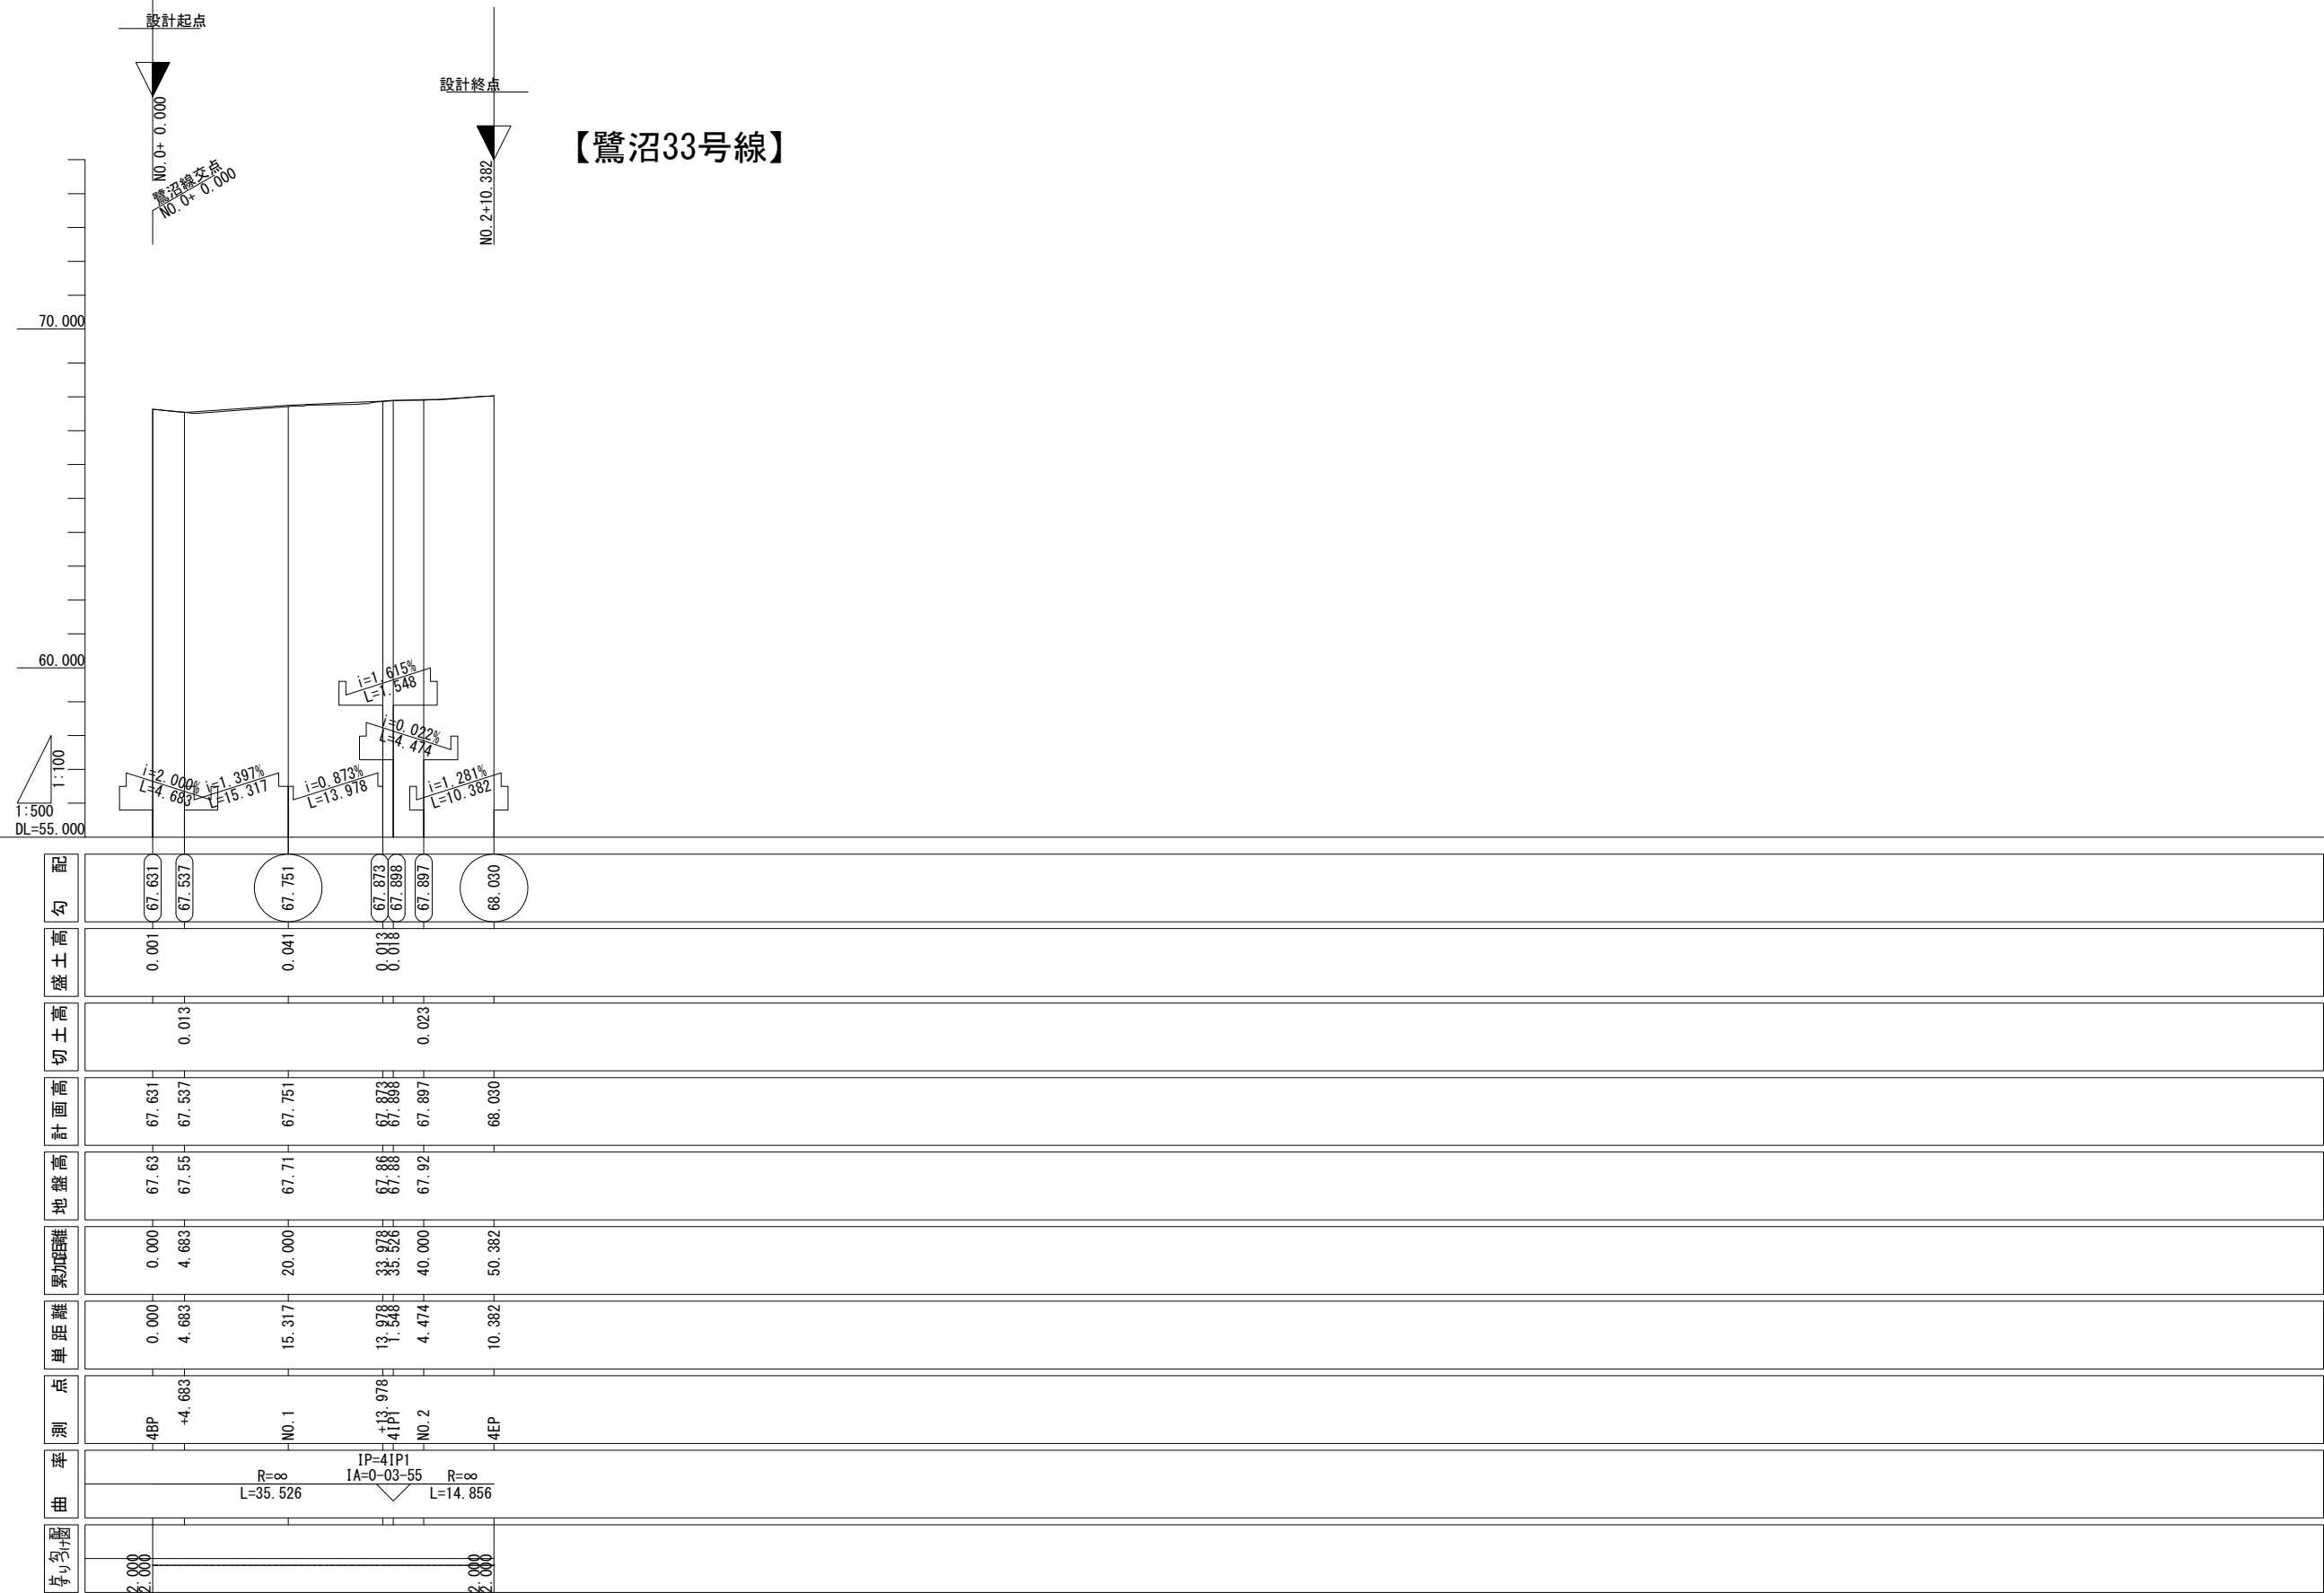

公共施設の設計図 縦断図

縮尺 V=1:100 H=1:500
(V=1:200 H=1:1000)


(5) 公共施設の設計図 縦断図

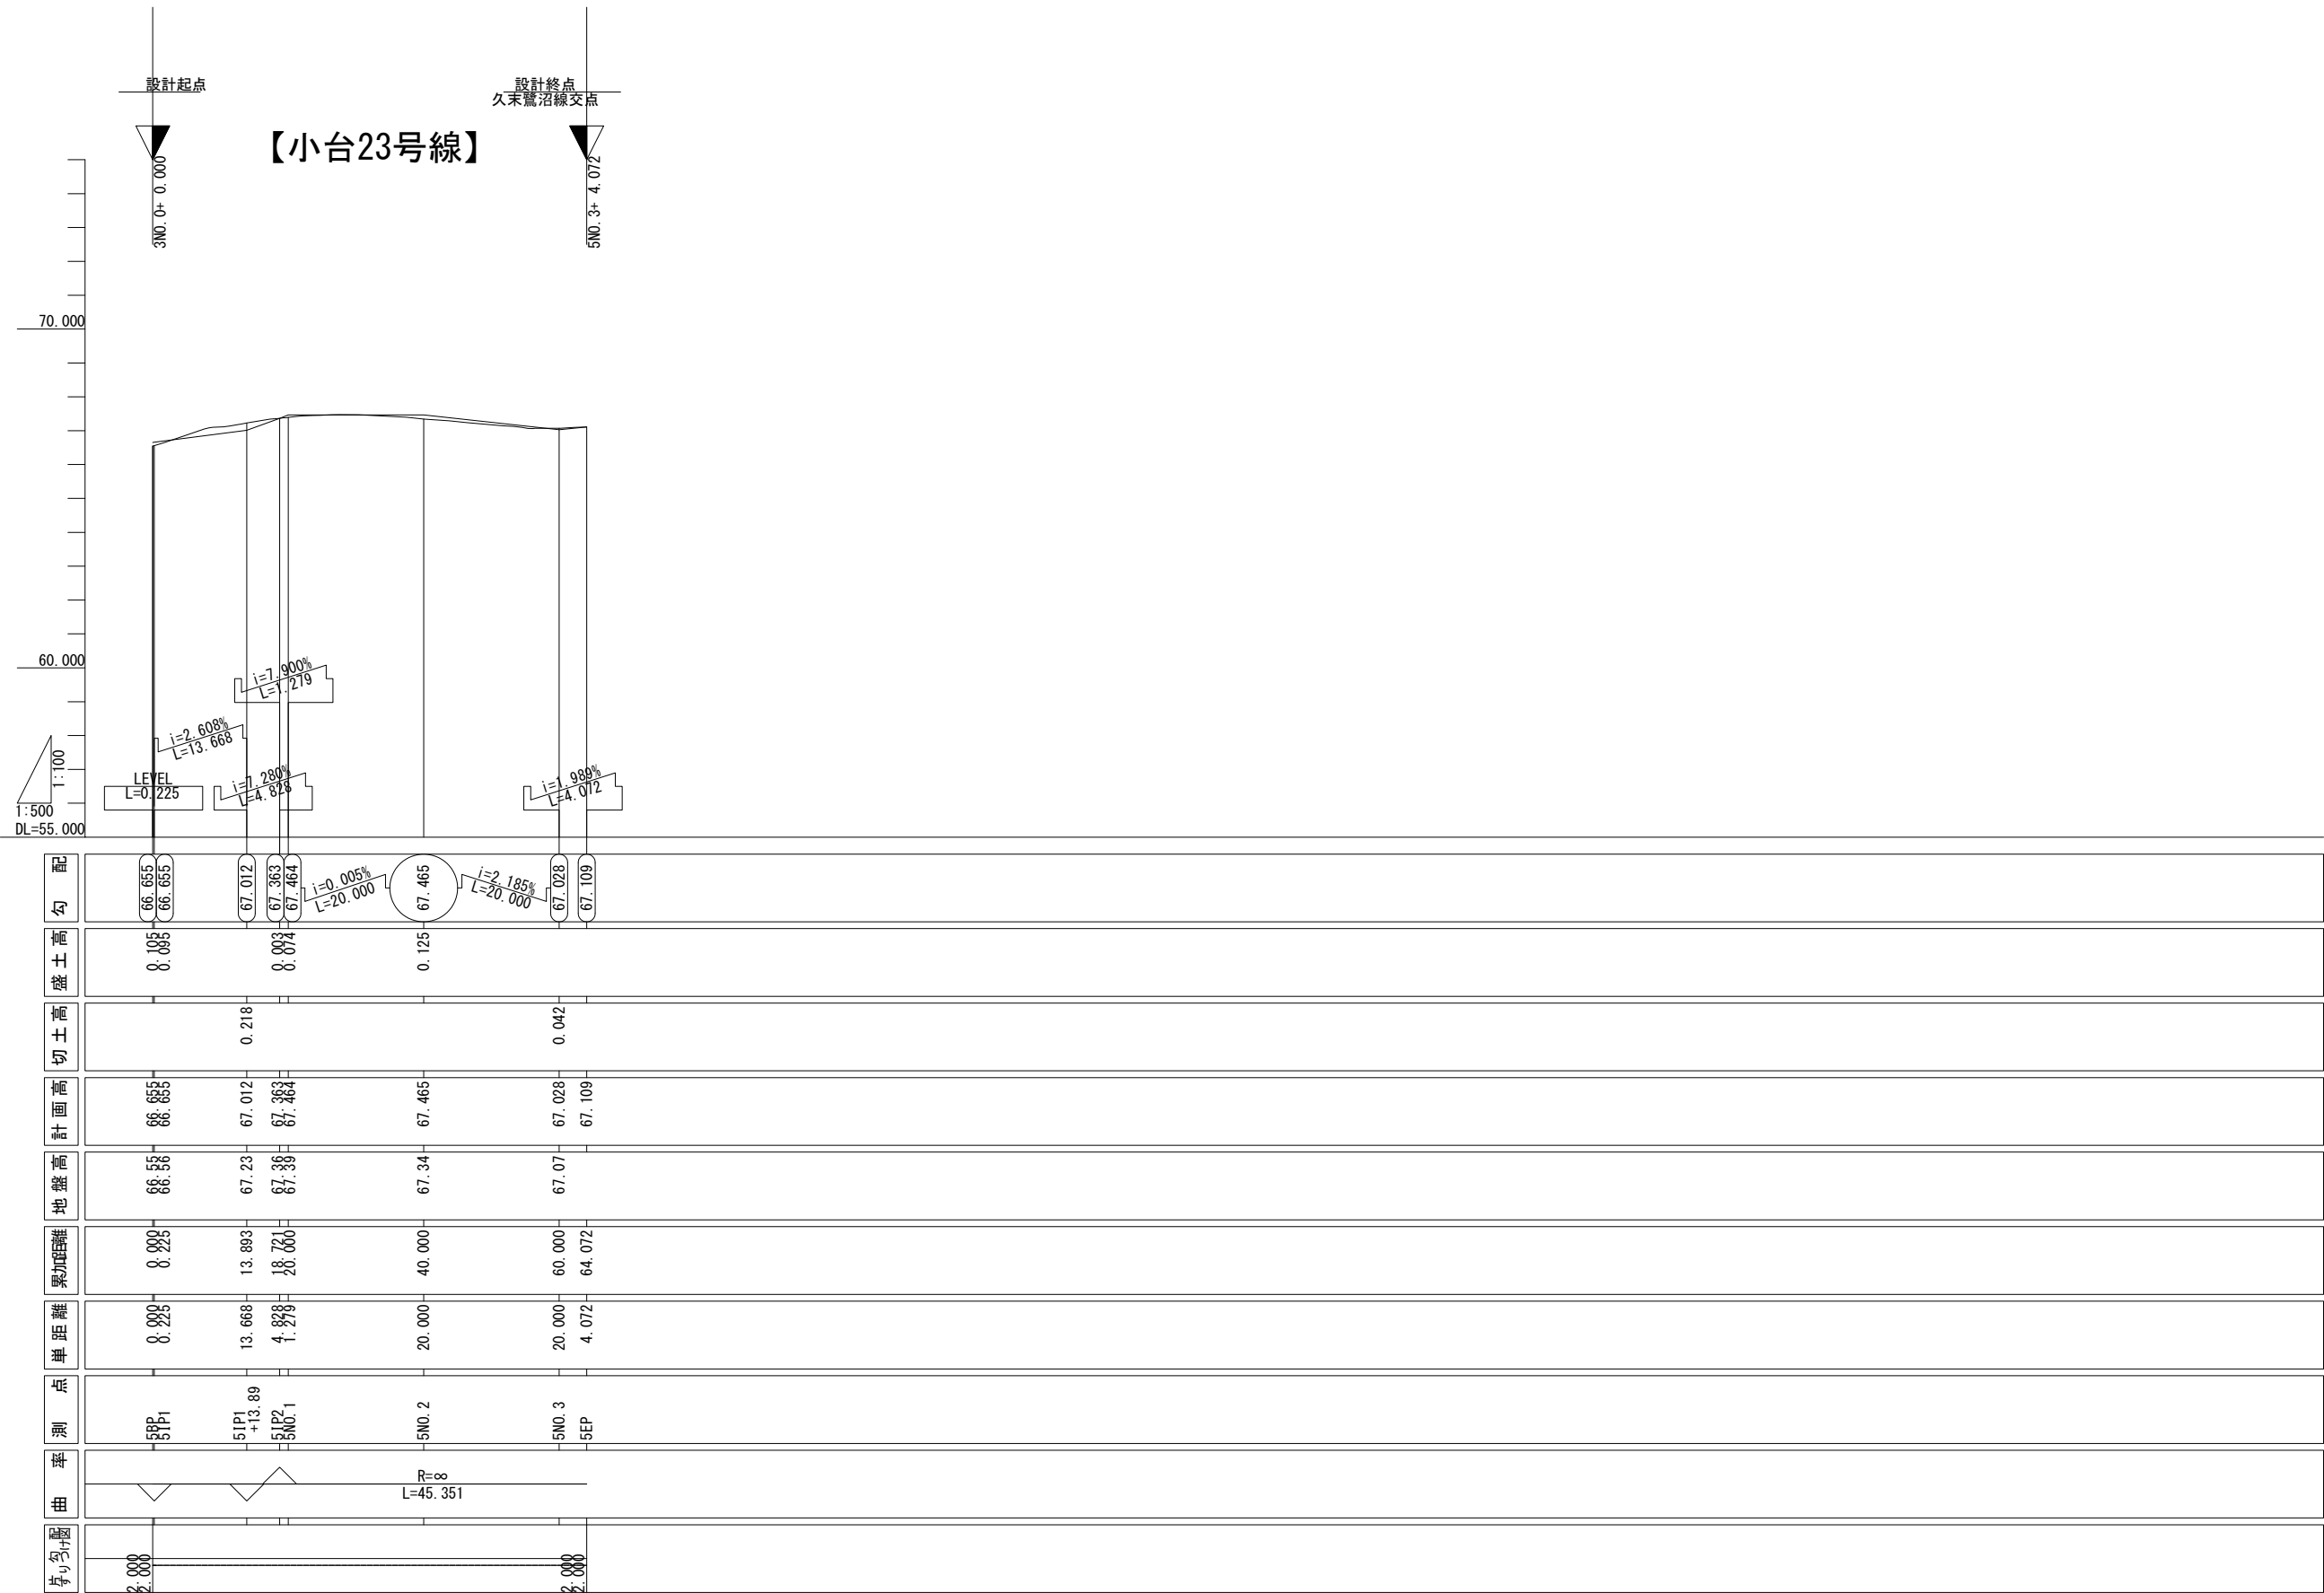

公共施設の設計図 縦断図

縮尺 V=1:100 H=1:500
(V=1:200 H=1:1000)

(5) 公共施設の設計図 標準横断図

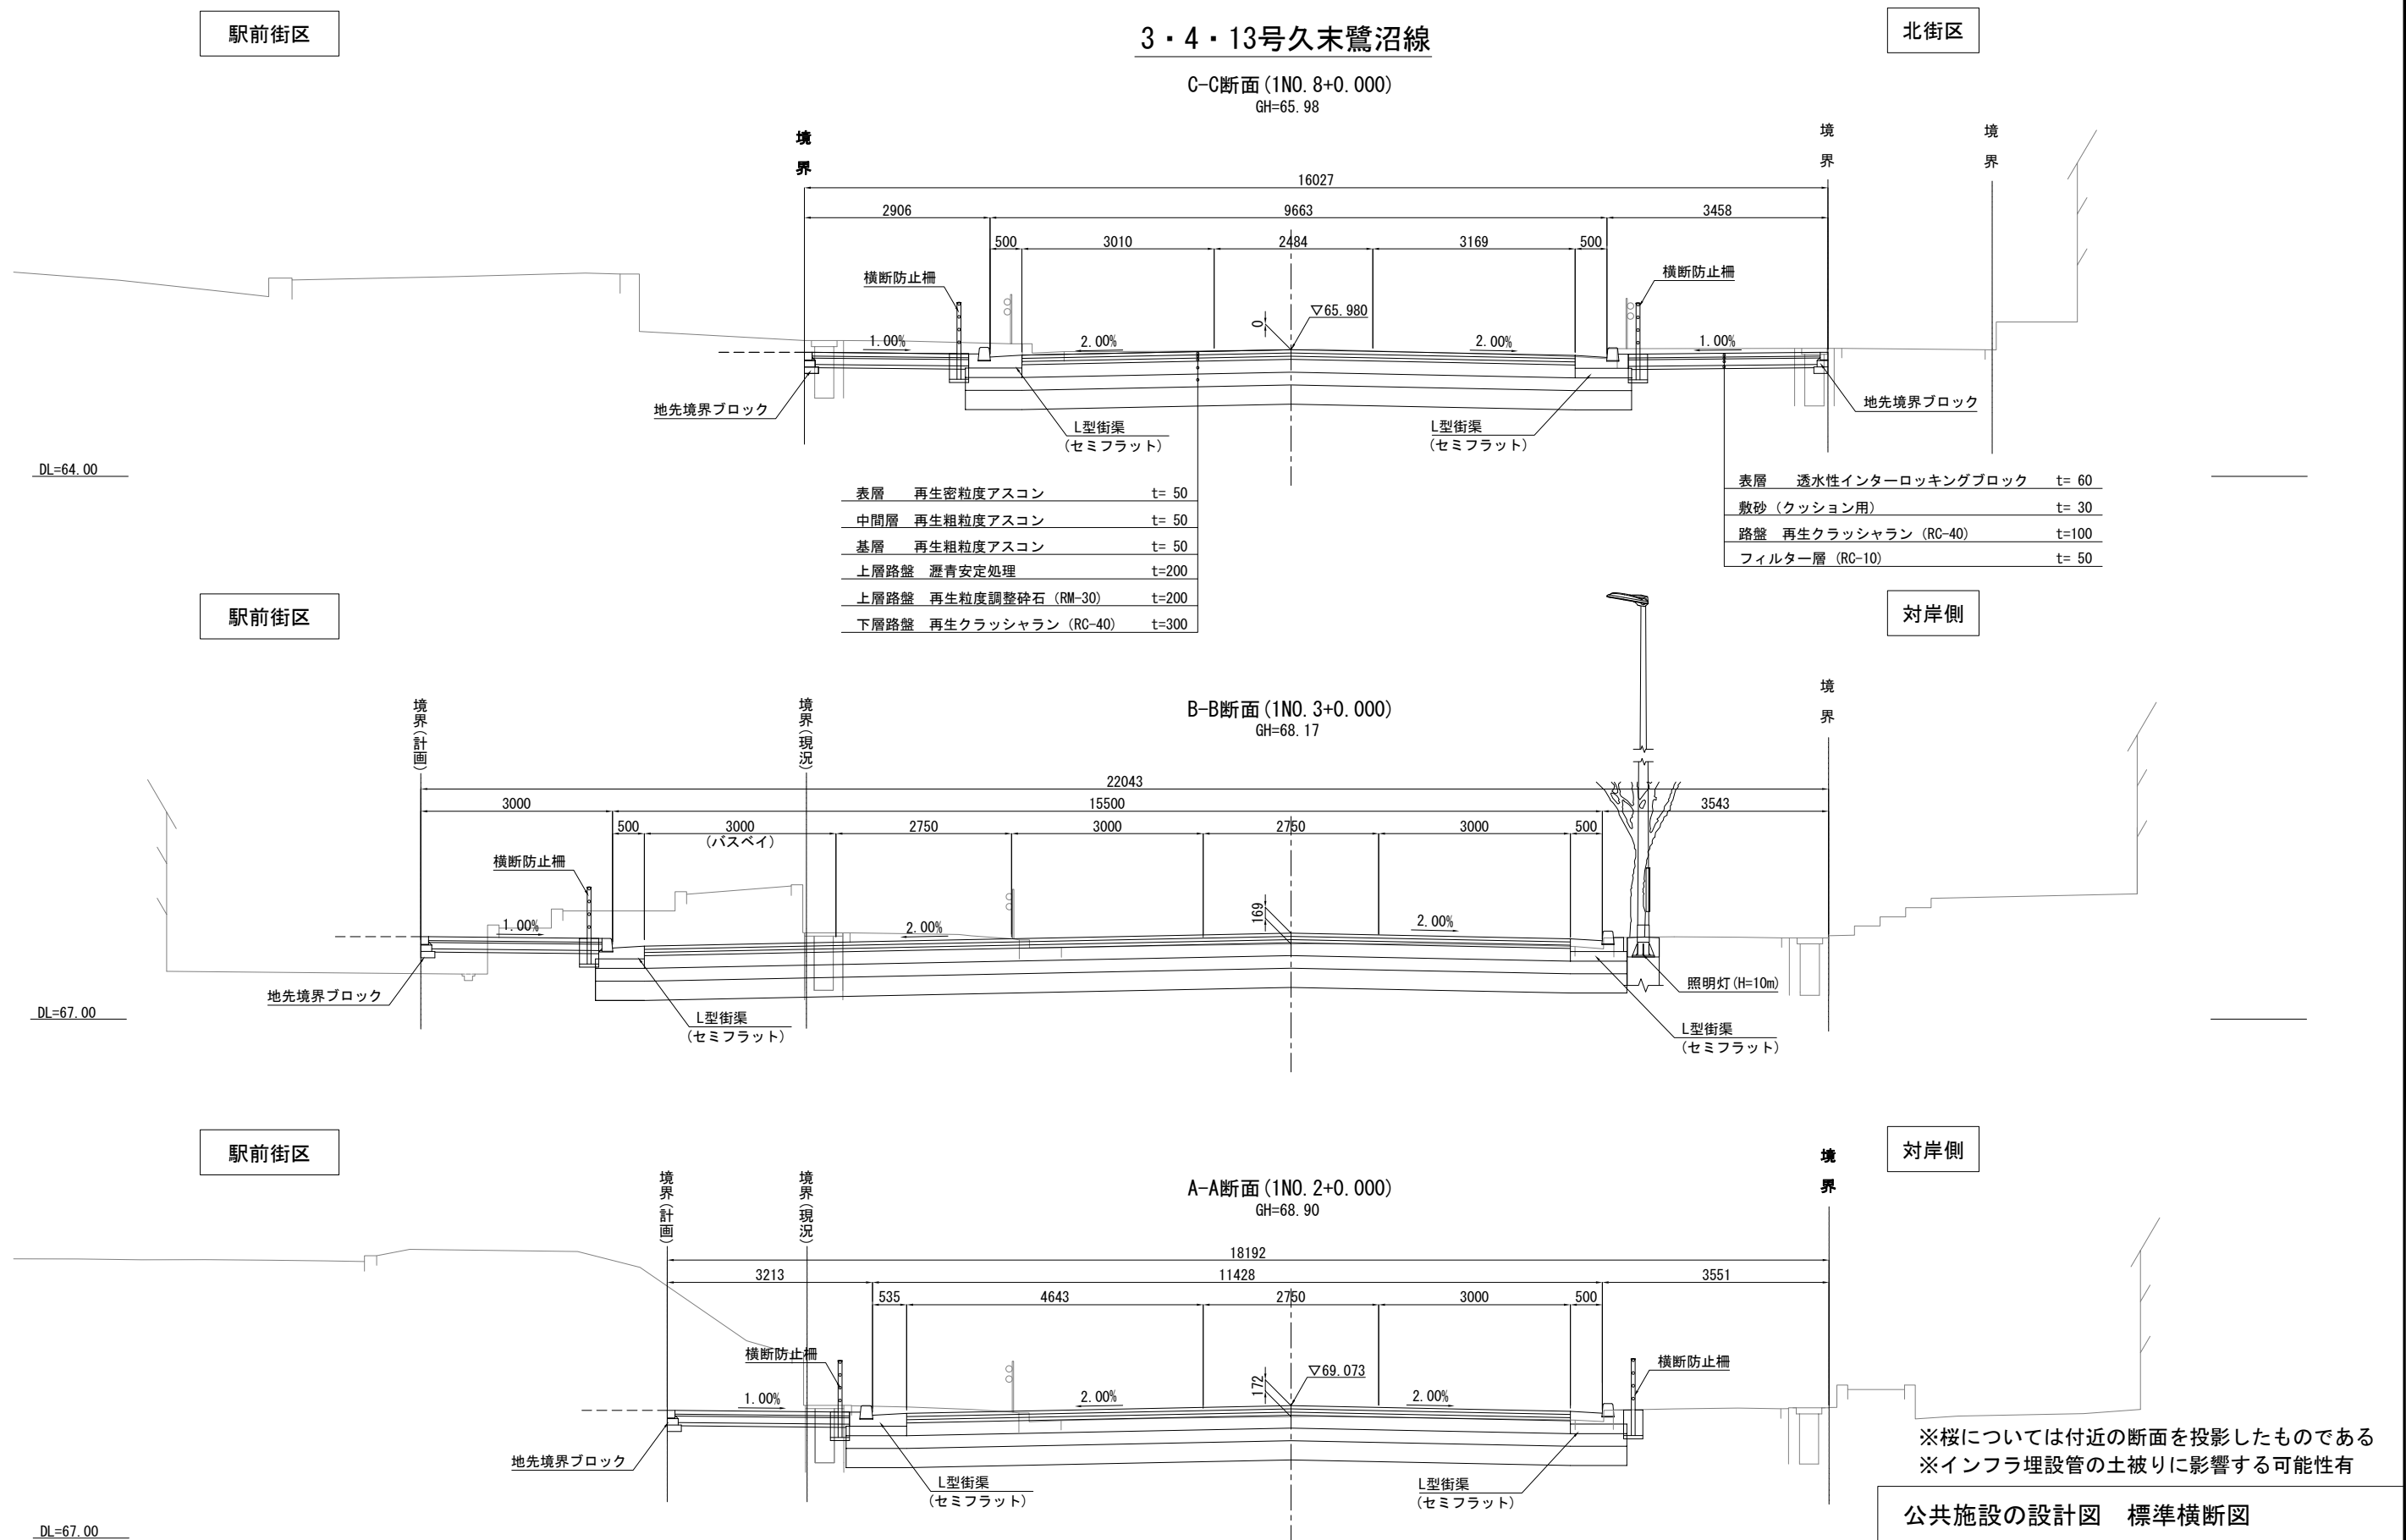

公共施設の設計図 標準横断図

縮尺	S=1:50 (1:100)
----	----------------


(5) 公共施設の設計図 標準横断面図

対岸側

3・4・14号鷺沼線

境界

駅前街区

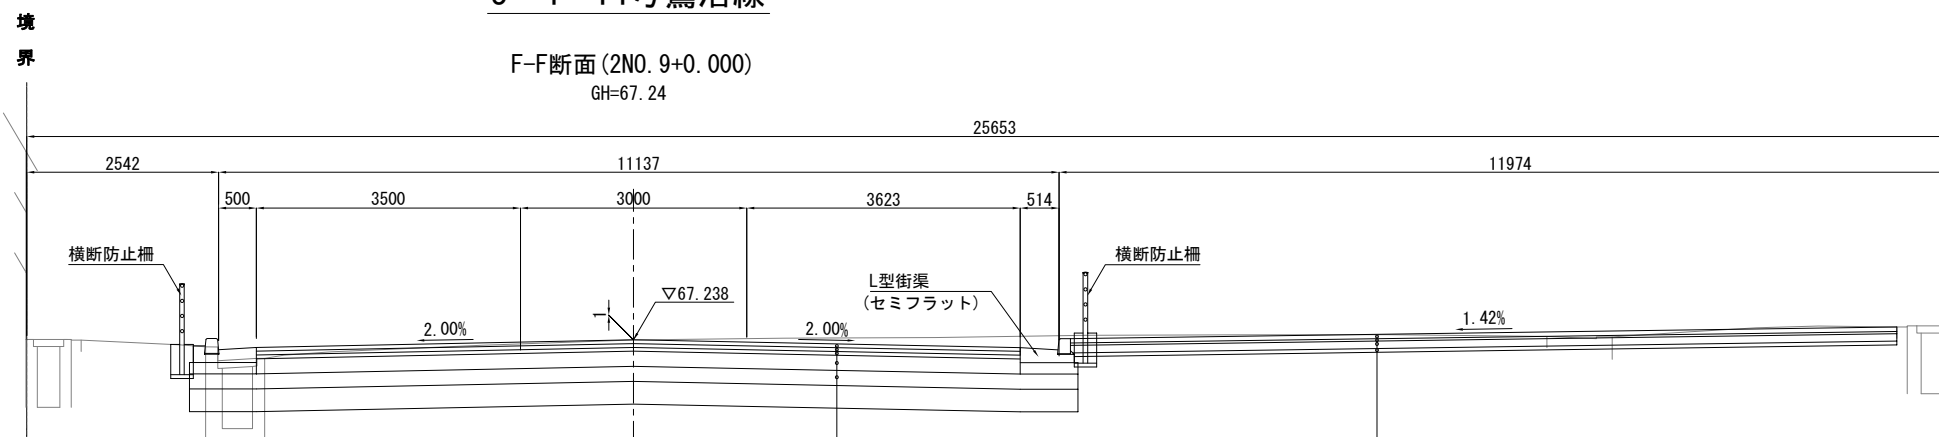

DL=65.00

表層	再生密粒度アスコン	t= 50
中間層	再生粗粒度アスコン	t= 50
基層	再生粗粒度アスコン	t= 50
上層路盤	瀝青安定処理	t=200
上層路盤	再生粒度調整砕石 (RM-30)	t=200
下層路盤	再生クラッシャーラン (RC-40)	t=300


表層	透水性インターロッキングブロック	t= 60
敷砂 (クッション用)		t= 30
路盤	再生クラッシャーラン (RC-40)	t=100
フィルター層 (RC-10)		t= 50

対岸側

境界

E-E断面 (2N0.8+0.000)

駅前街区

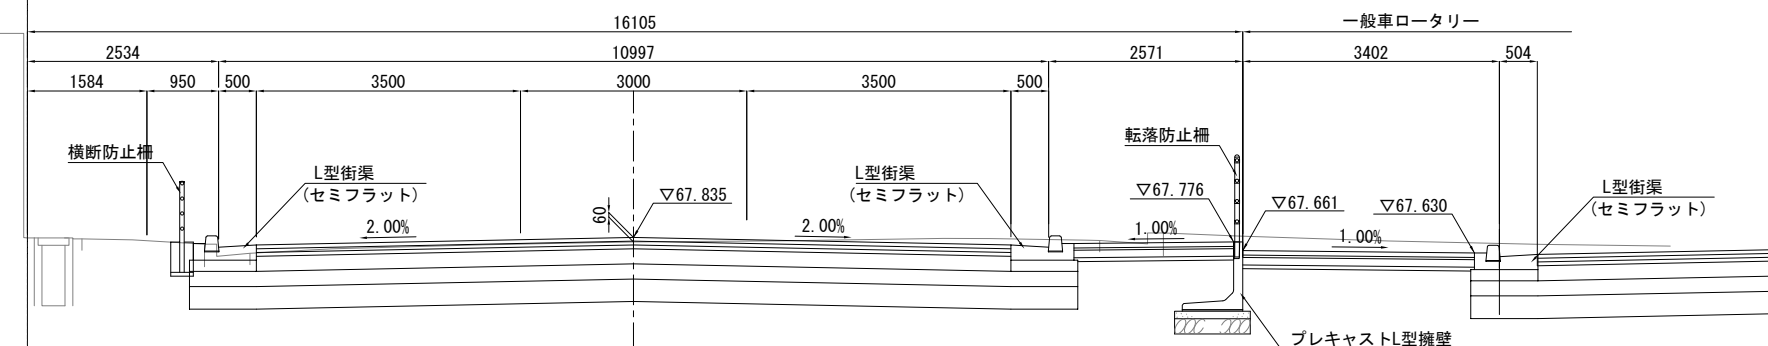

DL=65.00


対岸側

D-D断面 (2N0.2+0.000)

駅前街区

境界

境界

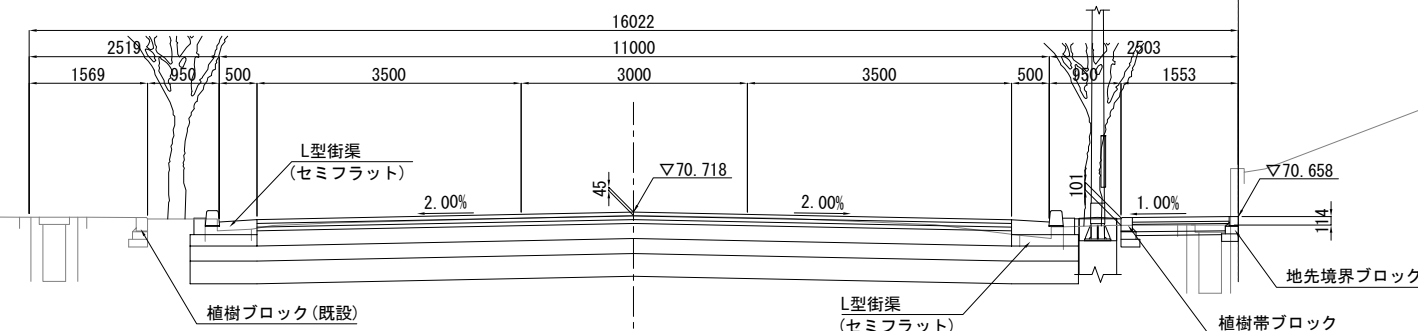

DL=69.00

※桜については付近の断面を投影したものである
※インフラ埋設管の土被りに影響する可能性有

公共施設の設計図 標準横断面図

縮尺 S=1:50 (1:100)

(5) 公共施設の設計図 標準横断図

