


扇島(1)

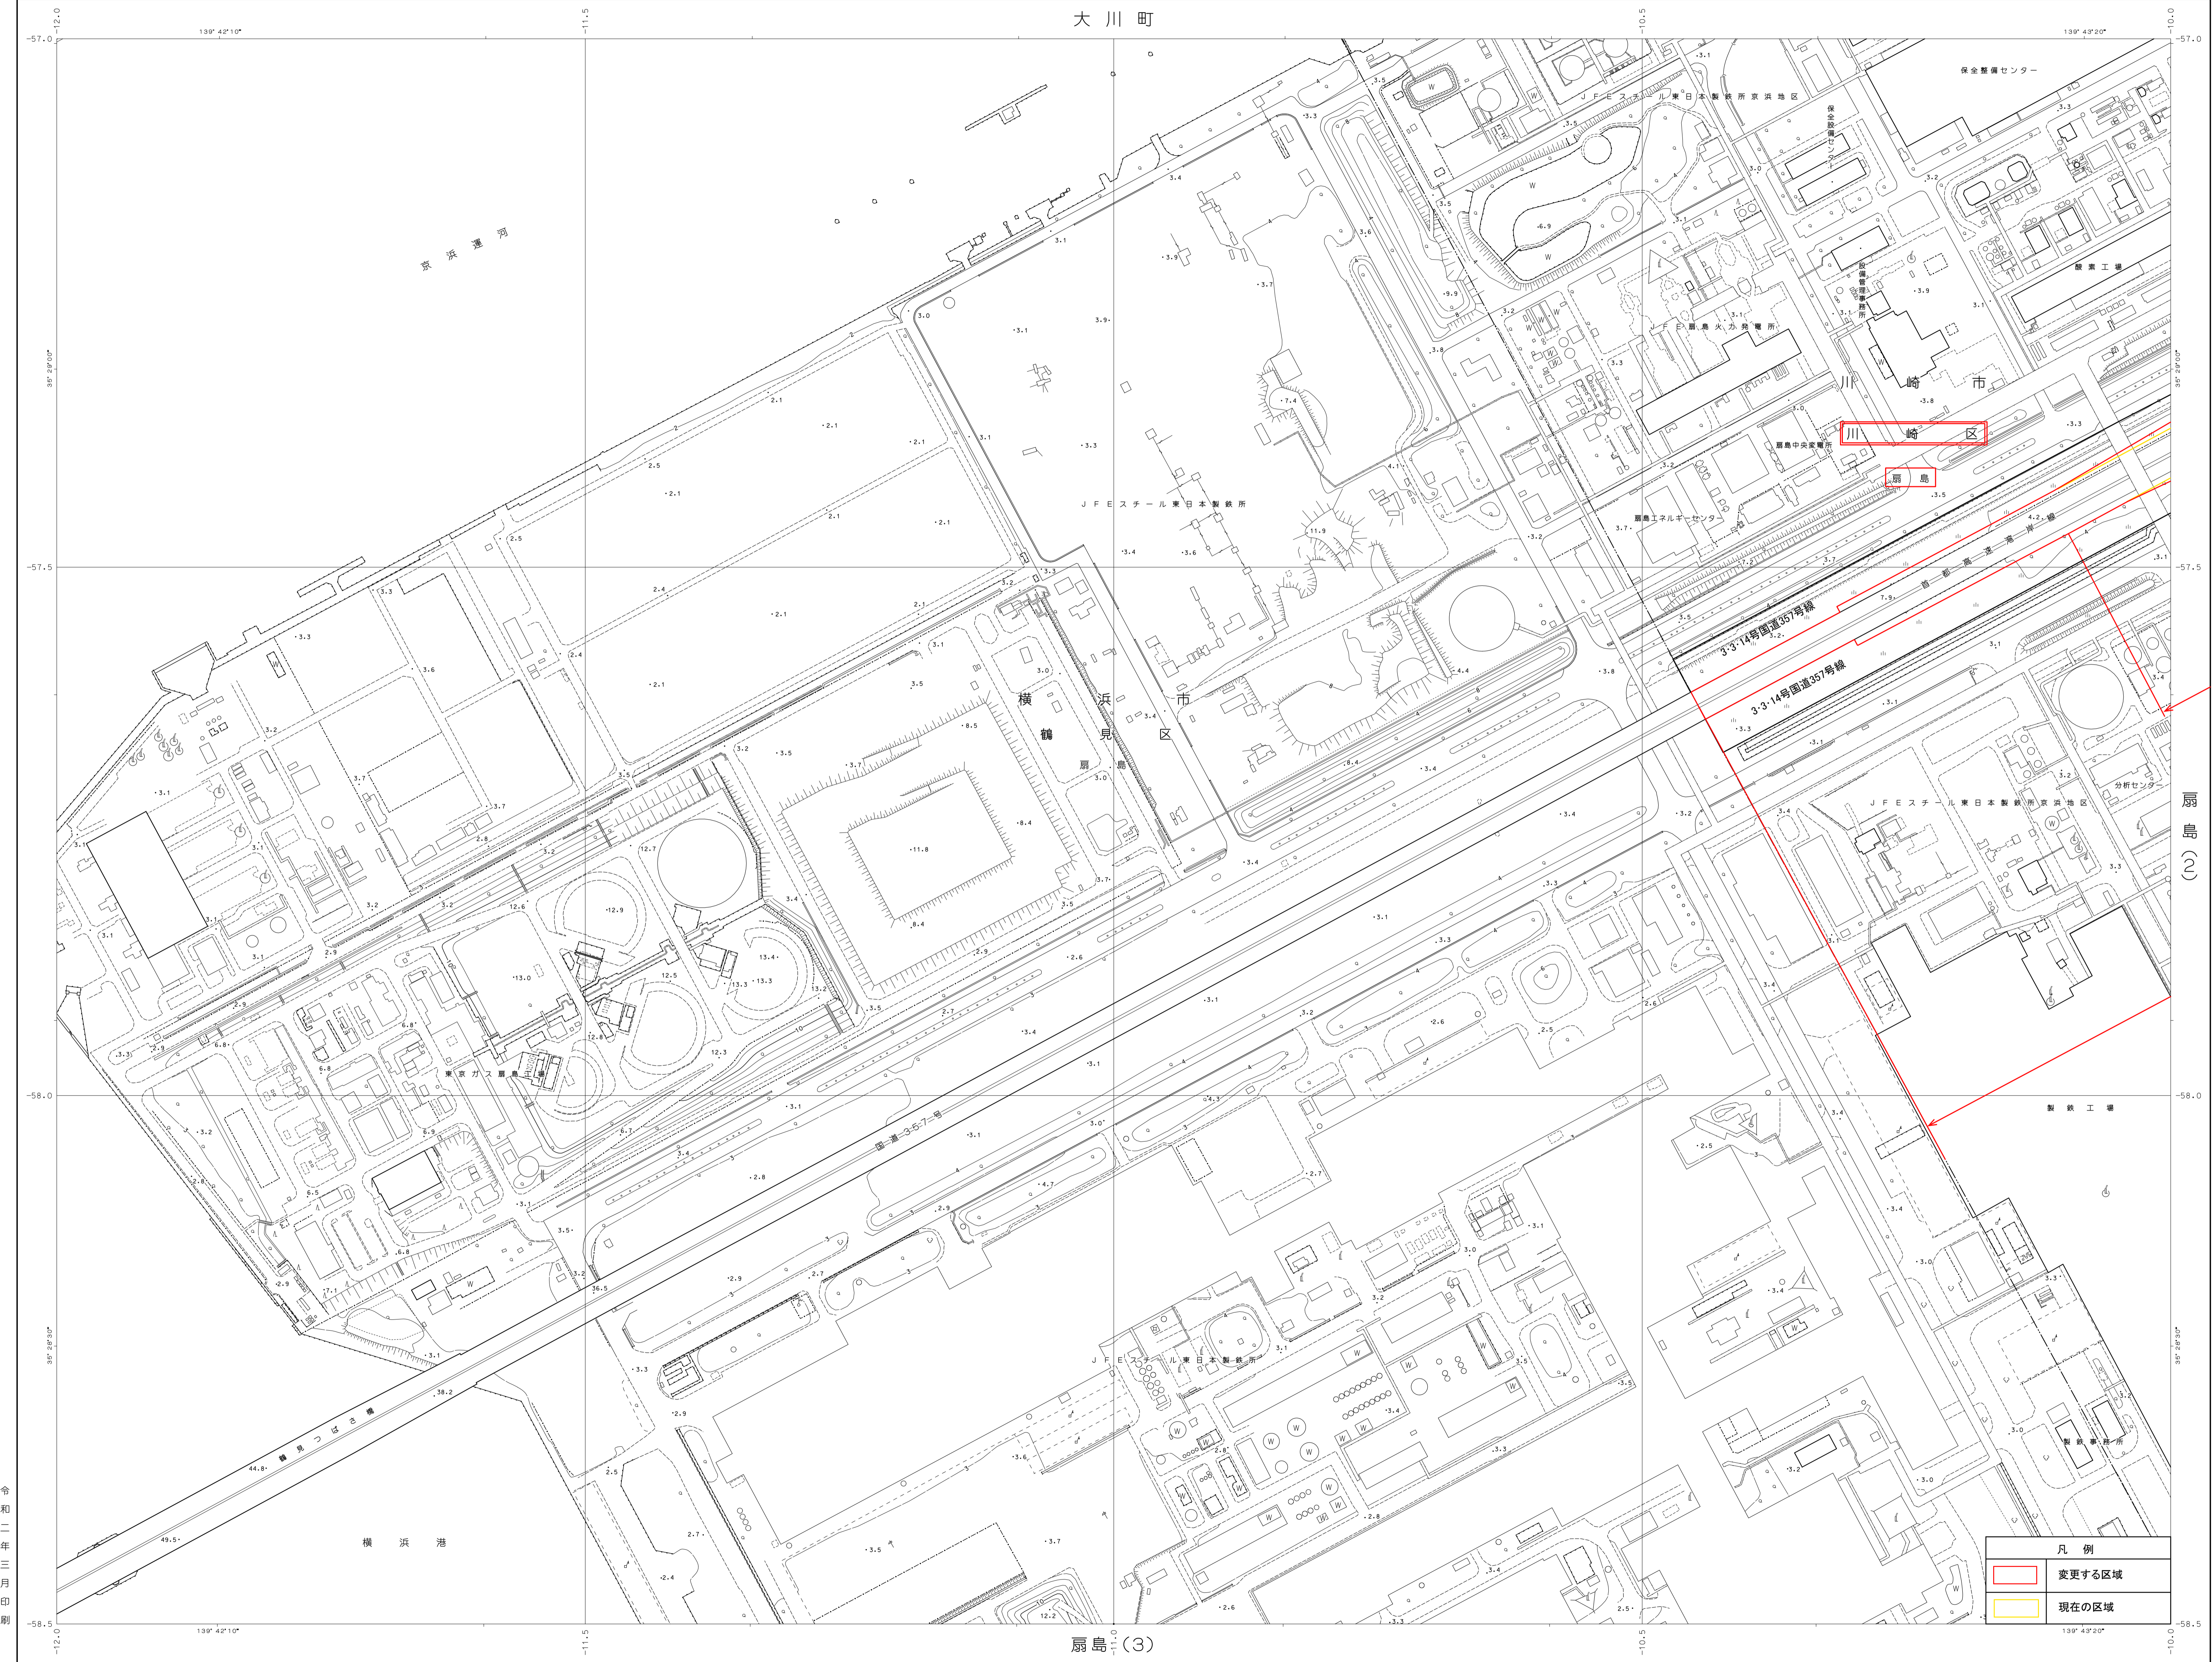


87-3 27	87-4 19
扇島(1)	97-2 20
横浜市 鶴見区	97-4 21

記号

	△37.2	三角点
	△37.2	電子基準点
	△25.02	水準点
	△42.3	特種水準点
	▽35.8	河川水準点
	▽25.73	河川水準点
	-12.3	橋脚基準点
	-15.8	橋脚基準点

	普通道路
	主要道路
	幹線道路
	高速道路
	鉄道線
	地下鉄線
	電線
	ガス管
	下水道管
	雨水管
	境界線
	境界線
	境界線
	境界線

▽	標高	▽	標高
△	標高	△	標高
□	標高	□	標高
○	標高	○	標高
◇	標高	◇	標高
◇	標高	◇	標高
◇	標高	◇	標高
◇	標高	◇	標高
◇	標高	◇	標高
◇	標高	◇	標高
◇	標高	◇	標高

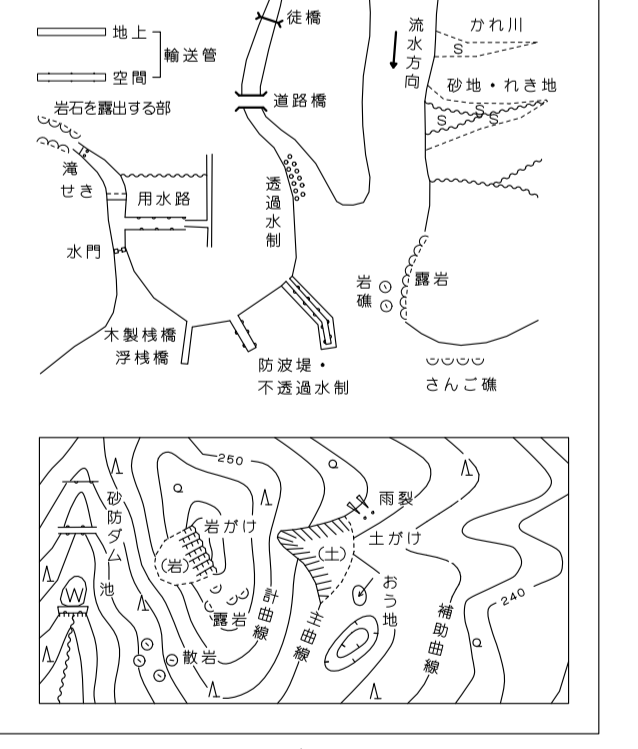

市町村名	川崎市
事業名	川崎市都市計画道路の変更 (1-2-1号高道併用線)
図面の名称	計画図
縮尺	1/2,500
番号	1/2
作成年月日	令和5年 月 日

令和二年三月印刷

平成2年測量	1.平成31年1月撮影空中写真
平成7年修正	2.令和元年8月現地調査
平成11年修正	
平成16年修正	
平成21年修正	
平成26年修正	
令和2年修正	

1:2,500

(1) 川崎市都市計画基本図データにより作成  
(横浜市地形図複製承認番号 令元測第計第106号)

この測量結果は、国土院院長の助言を受けて得たものである  
(測量法第87号) 令1期公表第7号  
この地図は、川崎市公共基準点測量結果を使用して複製したものである。

川崎市  
許可なく複製を禁ずる