



計画平面図 S=1/1000

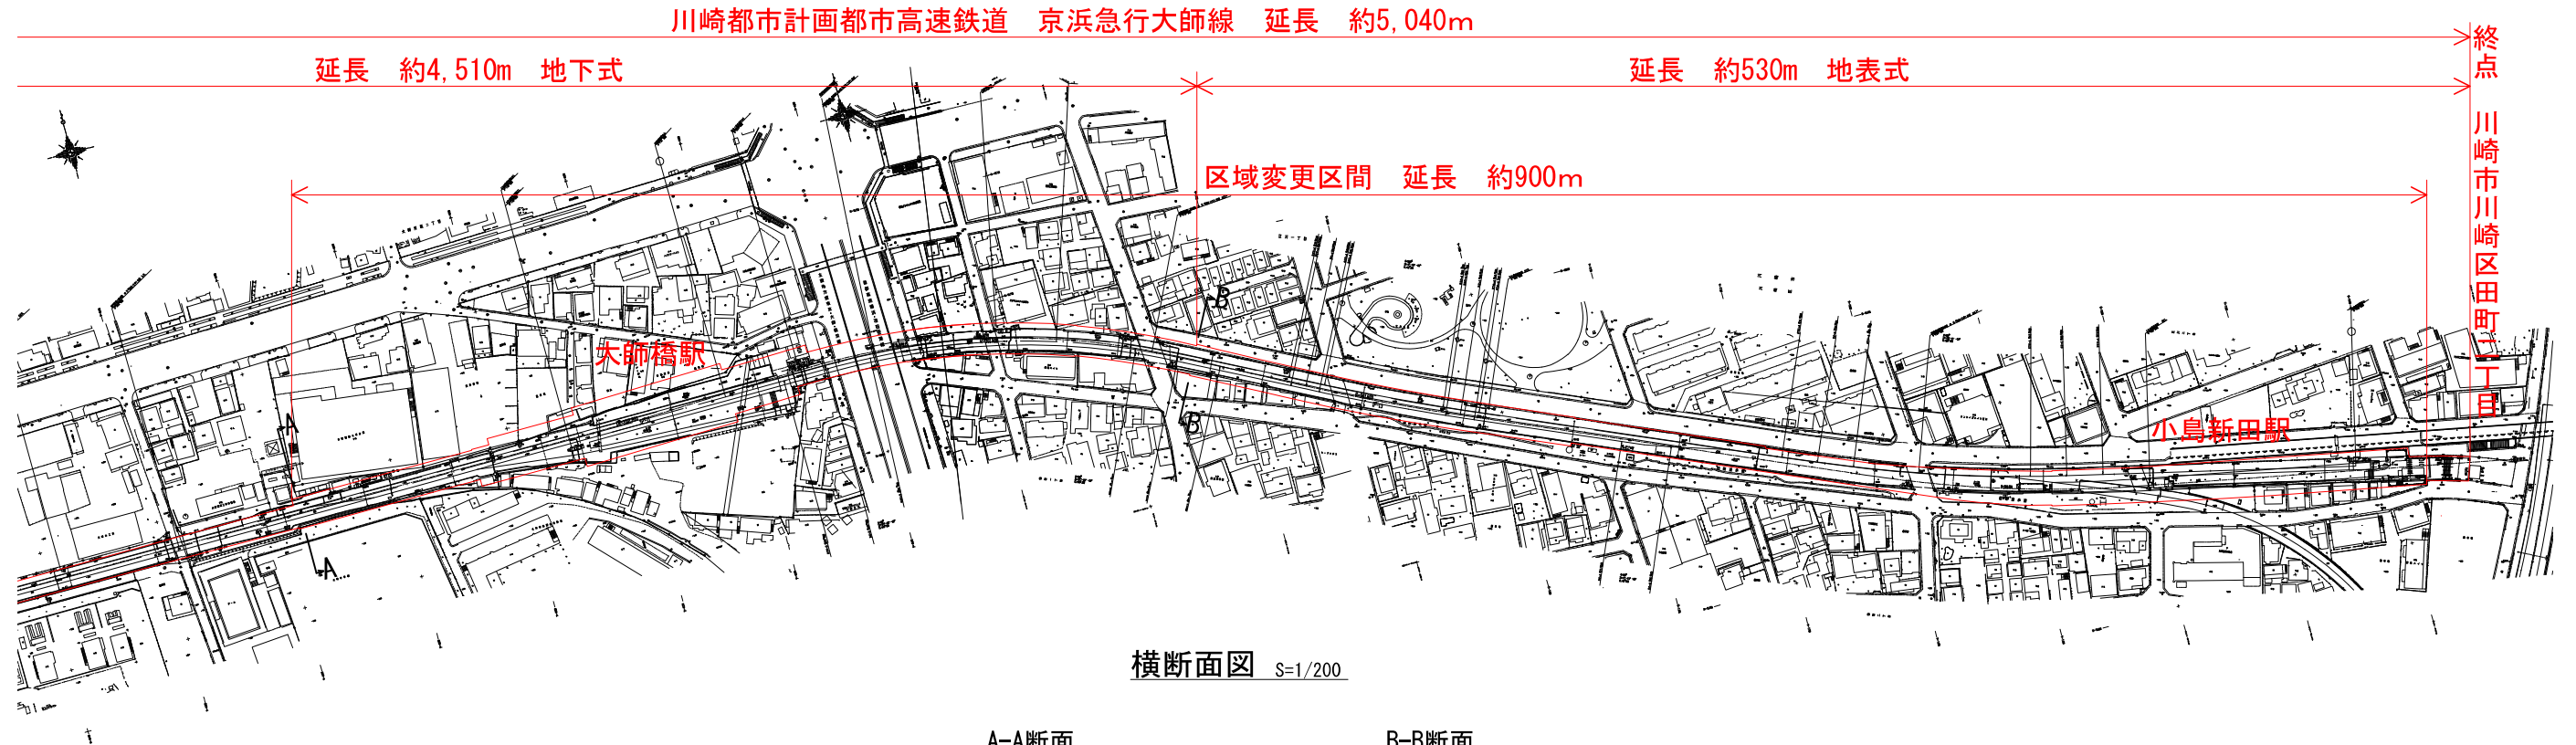

横断面図 S=1/200

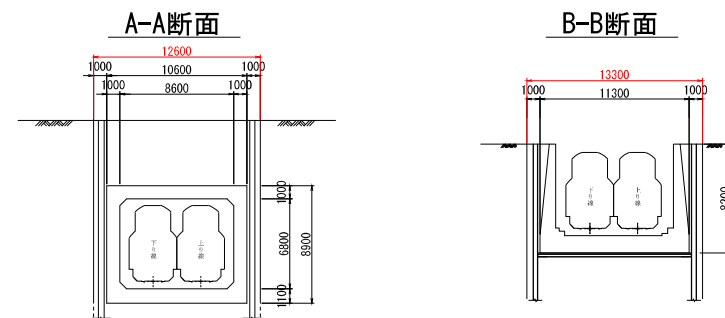

市町村名	川崎市
種別	川崎市都市計画都市高速鉄道の受入 (京浜急行大師線)
図面の名称	計画平面図・横断面図
縮尺	表示
巻号	1 の 1
作成年月日	令和 6 年 月 日