



小島新田駅一般図 S=1/500



平面図

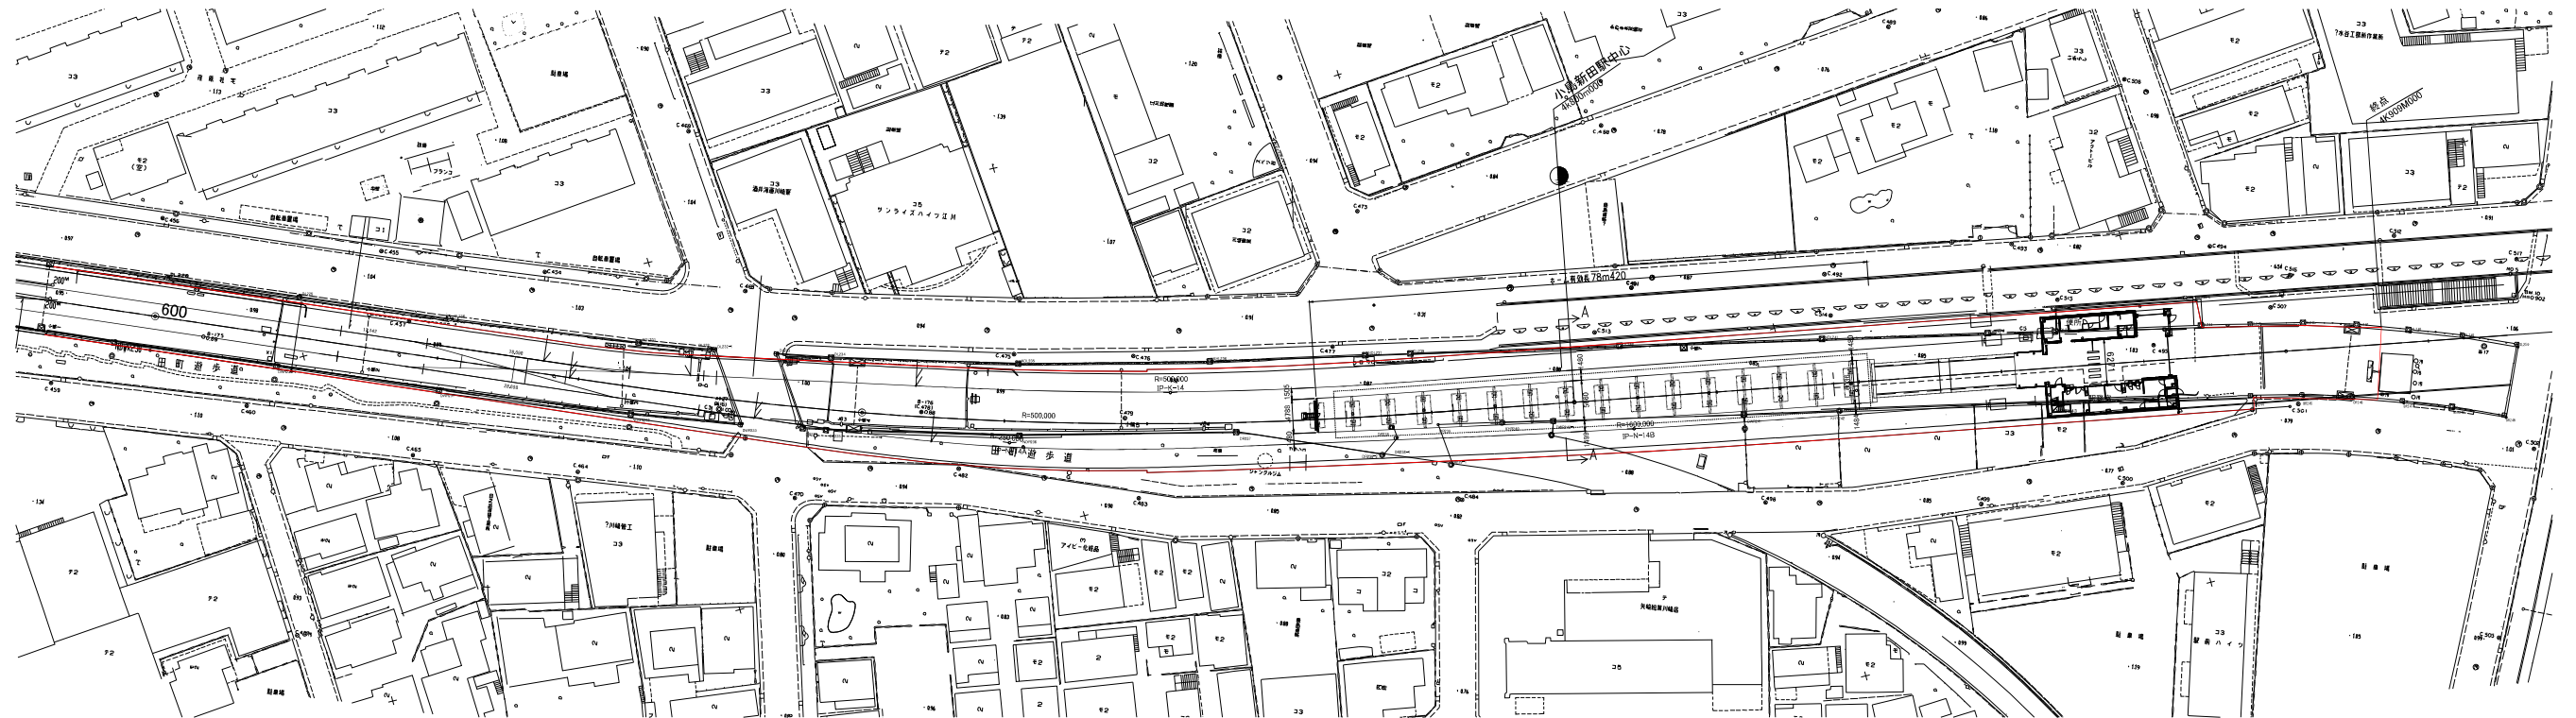

縦断面図

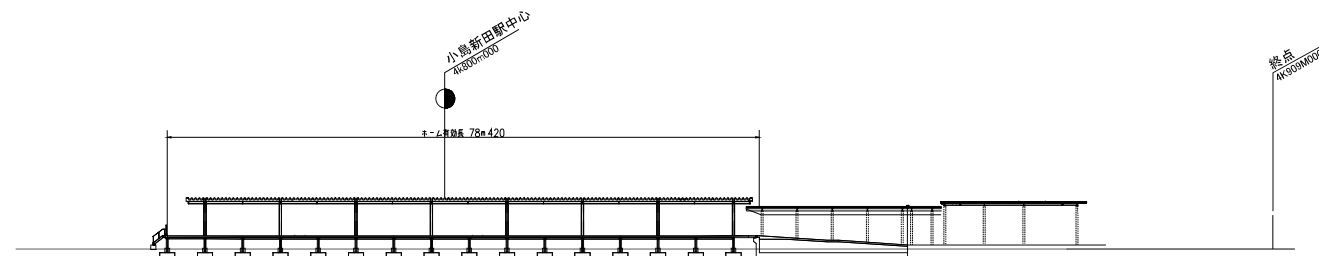

横断面図 S=1/200
(A-A断面)

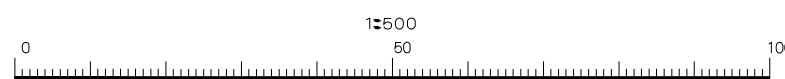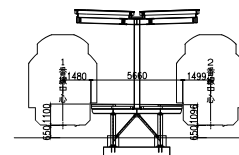

市町村名	川崎市
事項名	川崎市計画都市高速鉄道の変更 (京浜急行大井町線)
図面の名称	小島新田駅一般図
縮尺	図示
番号	1の1
作成年月日	令和6年月日