



記号

△	37.2	三角点
△	37.2	電子水準点
●	25.62	水準点
○	42.3	平均海抜/標高を有する地点
○	35.6	分注基準点
○	25.73	分注基準点
○	12.3	標高を計らない点
○	15.6	点位標高を定める標高点

○	官公署	++	門
△	裁判所	+	門
△	検察庁	+	墓
△	事務所	+	記念碑
△	郵便局	+	立
△	警察署	+	立
△	森林管理署	+	路傍碑
△	交番・駐在所	+	とらうとらう
△	消防署	+	立
△	職業安定所	+	立
△	区役所	+	立
△	神社	+	立
△	寺	+	立
△	キリスト教会	+	立
△	学校	+	立
△	幼稚園・保育園	+	立
△	公民館・公館	+	立
△	老人ホーム	+	立
△	保健所	+	立
△	銀行	+	立
△	協同組合	+	立
△	農家	+	立
△	火薬庫	+	立
△	工場	+	立
△	家電工場	+	立
△	清掃工場	+	立
△	ガソリンスタンド	+	立
△	駐車場	+	立
△	太陽光発電場	+	立

田	田	田	田	田	田
畑	畑	畑	畑	畑	畑
森林	森林	森林	森林	森林	森林
水田	水田	水田	水田	水田	水田
池	池	池	池	池	池
川	川	川	川	川	川
海	海	海	海	海	海

大	大	大	大	大	大
中	中	中	中	中	中
小	小	小	小	小	小
河川	河川	河川	河川	河川	河川
水路	水路	水路	水路	水路	水路
堤防	堤防	堤防	堤防	堤防	堤防
橋	橋	橋	橋	橋	橋
トンネル	トンネル	トンネル	トンネル	トンネル	トンネル
地下鉄	地下鉄	地下鉄	地下鉄	地下鉄	地下鉄
道路	道路	道路	道路	道路	道路
歩道	歩道	歩道	歩道	歩道	歩道
自転車道	自転車道	自転車道	自転車道	自転車道	自転車道
鉄道	鉄道	鉄道	鉄道	鉄道	鉄道
電線	電線	電線	電線	電線	電線
人工物	人工物	人工物	人工物	人工物	人工物
土壌	土壌	土壌	土壌	土壌	土壌

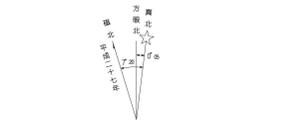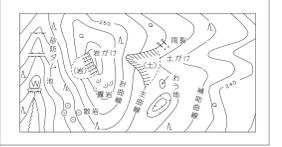

上記は甲に方眼北、真北、磁北相互の関係を表わし角度の数値とは必ずしも一致しない。  
 投影は横メルカトル図法  
 高さの基準は東京港の平均海面  
 等高線の間隔は2メートル

凡例

Red outline	変更後の区域	約2.1ha
Yellow outline	変更前の区域	約1.48ha


凡例

番号間	境界	備考
①-②	地番界	(別添公図写しのとおり)
②-③	道路界	
③-④	地番界	(別添公図写しのとおり)
④-⑤	道路界	
⑤-⑥	地番界	(別添公図写しのとおり)
⑥-①	道路界	
⑦-⑧	現地杭界	
⑧-⑦	現地杭界	

平成2年測量  
 平成7年修正  
 平成11年修正  
 平成16年修正  
 平成21年修正  
 平成26年修正  
 令和2年修正

1.平成31年1月撮影空中写真  
 2.令和元年8月現地調査

1:2,500 (A0)

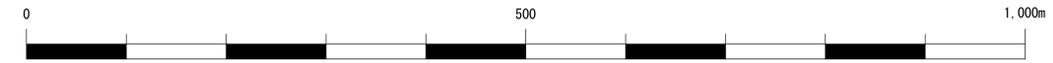

この測量成果は、国土院院長の助言を受けて得たものである (助言番号) 令1関公第87号

この地図は、川崎市公共基準点測量成果を使用して調製したものである。

川崎市 許すなく複製を禁ずる

市町村名	川崎市
事項	川崎市計画ごみ焼却場の変更
件名	1号堤根ごみ焼却場
図面の名称	計画図
縮尺	1/2,500 (A0)
番号	1/1
作成年月日	令和7年 月 日

令和二年三月印刷