

川崎市道路台帳調製作業要領

令和 5 年 4 月 1 日改正

建設緑政局道路河川管理部管理課

川崎市道路台帳調製作業要領 目次

第1章 総則

- 第1条 (目的)
- 第2条 (道路台帳の組成)

第2章 道路台帳測量

第1節 基本的事項

- 第3条 (道路台帳測量の要旨)
- 第4条 (測量の基準)
- 第5条 (道路台帳測量の表示単位等)
- 第6条 (道路台帳測量成果の保管)

第2節 基準点測量

- 第7条 (基準点測量の要旨)
- 第8条 (基準点の種類)
- 第9条 (基準点測量の適応範囲)
- 第10条 (基準点測量の成果等)

第3節 境界測量

- 第11条 (境界測量の要旨)
- 第12条 (境界測量の適用)
- 第13条 (境界標番号)
- 第14条 (境界測量の測量成果等)

第4節 地形測量

- 第15条 (地形測量の要旨)
- 第16条 (地形測量の対象)
- 第17条 (地形測量の範囲)
- 第18条 (数値地形図データの地図情報レベル)
- 第19条 (数値地形図データの精度)
- 第20条 (地形測量の測量成果等)

第3章 組成図書

第1節 基本的事項

- 第21条 (組成図書の保管)
- 第22条 (組成図書の補正)

第2節 道路台帳平面図

- 第23条 (道路台帳平面図の要旨)

第24条 (道水路台帳平面図の表示単位)

第25条 (道水路台帳平面図の記載事項)

第26条 (道水路台帳平面図の図郭)

第27条 (道水路台帳平面図の凡例)

第3節 道路台帳調書

第28条 (道路台帳調書の要旨)

第29条 (道路構成別内訳)

第30条 (道路台帳調書の様式)

第31条 (道路台帳調書の表示単位等)

第32条 (道路台帳調書の記載事項)

第4節 路線一覧図

第33条 (路線一覧図の要旨)

第34条 (路線一覧図の記載事項)

第5節 その他図書

第35条 (求積図)

第36条 (立体的区域図)

第4章 道路統計書

第37条 (道路統計書の作成)

第38条 (道路統計書の様式)

第39条 (道路統計書の表示単位等)

資料

別図1 境界標構造図

別図2 地区名称図

別図3 図郭番号割図

別図4 道路台帳平面図の凡例、境界標の添字一覧

別図5 道路構成図内訳

様式1 道路台帳調書様式

様式2 道路統計書様式

参考資料

1 道路台帳平面図図郭座標値

2 道路法抜粋 (第28条、第77条)

3 道路法施行規則抜粋 (第4条の2)

4 令和3年度普通交付税の算定に用いる道路橋りょう費の基礎数値について (参考)

川崎市道路台帳調製作業要領

第 1 章 総則

(目的)

第 1 条 この要領は、道路法（昭和 27 年法律第 180 号）第 28 条の規定に基づく道路台帳の作成又は補正等（以下「調製」という。）について必要な細目を定めることを目的とする。

(道路台帳の組成)

第 2 条 道路台帳の組成は次のとおりとする。

区分	名称	備考
道路台帳平面図	川崎市道水路台帳平面図	縮尺 500 分の 1
道路台帳調書	道路台帳（第 1 表）	
	実延長面積調書（第 2 表）	
	トンネル調書（第 3 表）	
	橋梁台帳（第 4 表）	
	鉄道等との交差調書（第 5 表）	
路線一覧図	川崎市認定路線網図	各区別
その他図書	求積図	
	立体的区域図	

第 2 章 道路台帳測量

第 1 節 基本的事項

(道路台帳測量の要旨)

第3条 道路台帳測量は、道路台帳平面図を調製するために実施する測量で、基準点測量、境界測量及び地形測量の作業をいう。

(測量の基準)

第4条 道路台帳測量は、川崎市公共測量作業規程によるものとし、位置及び高さは平面直角座標系（平成14年国土交通省告示第9号）に規定する世界測地系（測地成果2011）によるものとする。

(道路台帳測量の表示単位等)

第5条 道路台帳測量における座標値等の表示単位等は、次のとおりとする。

区分	単位	位	数値のまるめ (表示する位未満の処理)
方向角	秒	1	四捨五入
距離	m	0.001	切捨て
座標値	m	0.001	四捨五入
面積	m ²	0.000001	切捨て

(道路台帳測量成果の保管)

第6条 道路台帳測量の成果は、建設緑政局道路河川管理部管理課において保管する。

第2節 基準点測量

(基準点測量の要旨)

第7条 基準点測量は、既知点に基づき、道路台帳測量の基礎となる新点の基準点の位置を定める作業をいう。

(基準点の種類)

第8条 基本基準点及び川崎市公共基準点は、次のとおりとする。

種 類			管理者	街区基準点の 区分目安
基本基準点	1 ～ 4 等三角点		国土地理院	—
川崎市 公共基準点	1 級基準点		川崎市	—
	2 級基準点			—
	次級基準点※			—
	3 級基準点			—
	街区基準点	街区三角点		2 級基準点相当
		街区三角点節点		3 級基準点相当
		街区多角点		3 級基準点相当
		街区多角点節点		4 級基準点相当

※次級基準点は、平成２年度から平成１０年度までに川崎市が独自に設置した公共基準点で、現在は、川崎市公共測量作業規程の３級基準点として管理している。

（基準点測量の適用範囲）

第９条 道路台帳測量における基準点測量は、基本基準点及び川崎市公共基準点を既知点とし、世界測地系に基づき行うものとする。

（基準点測量の成果等）

第１０条 基準点測量の成果等は、次のとおりとする。

- （１）成果表
- （２）成果数値データ（SIMA）
- （３）点の記
- （４）観測図
- （５）平均図
- （６）観測手簿
- （７）観測記簿
- （８）計算簿
- （９）基準点網図
- （１０）精度管理表
- （１１）測量機器等検定証明書
- （１２）測量成果検定証明書等
- （１３）既知点に関する成果表

第3節 境界測量

(境界測量の要旨)

第11条 境界測量は、道路敷地と隣接する土地との境界又は道路管理に必要な区域を測定し、その座標値を求める作業をいう。

(境界測量の適用)

第12条 境界測量は、川崎市公共測量作業規程第4章用地測量に定める作業計画、資料調査、境界確認、境界測量及び境界点間測量に準じ処理するものとする。

2 境界確認における立会いの対象は、境界標の設置に伴い新たに形成される境界区域線及び新設する境界標と既設境界標との境界区域線に隣接する土地の所有者とするものとする。

3 境界標は、前項の立会いにおいて確認した境界点に設置するものとし、設置する境界標の種類は次表とし、構造は別図1とする。なお、境界標の設置方法については、別に定めるものとする。

種類	名称	形状寸法 (mm)
鉄筋コンクリート境界杭	中心型	100×100×600
	側面型	100×100×600
	角型	100×100×600
境界プレート	角型	45×45×10
	側面型	45×100×15
鉄鈹	硬質鉄鈹	φ20×9×55

(境界標番号)

第13条 設置した境界標に世界測地系座標を付与した場合は、道路台帳平面図上に境界標番号を付与するものとする。

(境界測量の測量成果等)

第14条 境界測量の成果等は次のとおりとする。なお、(4)～(8)は、川崎市測量業務成果作成要領（平成9年11月施行）に基づき作成するものとする。

- (1) 道路の境界に関する承諾書
- (2) 土地所有者調書（土地の所在、地積、所有者名等を記載したもの）
- (3) 公図写し（筆毎に土地所有者等を記載したもの）
- (4) 多角点・境界点網図（境界点、基準点、点名、座標リスト等を記載したもの）
- (5) 確定図（境界点、点名、点間距離等を記載したもの）
- (6) 幅員図（境界点、点名、幅員等を記載したもの）
- (7) 修正箇所図（境界点、境界標の状態、点名等を記載したもの）
- (8) 数値データ（SIMA 又は DM データ）
- (9) 道水路台帳補正図（道路台帳平面図をもとに点間距離、斜距離、地形測量成果を記載したもの）
- (10) その他必要な図書

2 前項（1）については、次に掲げる場合は省略することができるものとする。

- (1) 道路の区域と道路敷地の範囲が境界標の位置とともに一致していることが、前項（4）～（9）に定める測量成果以外の図面等に基づいて確認できる場合
- (2) 設置した境界標が、既設点間の線上に位置することを境界座標の計算及び図面で確認できる場合

3 道路の用途廃止に伴う補正にあたっては、境界測量の測量成果を省略することができるものとする。

第4節 地形測量

（地形測量の要旨）

第15条 地形測量は、現地においてトータルステーション、GNSS 測量機等を用いて、又は併用して地形、地物等を測定し、数値地形図データを取得する作業をいう。

（地形測量の対象）

第16条 地形測量の主な対象は、次のとおりとする。

名称	対象物
道路本体	道路、道路敷地及び道路区域を示す標、擁壁、橋りょう、トンネル、立体横断施設、地下横断道路等
道路附属物	さく、分離帯、駒止め、U字溝、L字溝、雨水桝、並木桝、街路樹、街路灯、道路標識、道路反射鏡、防護柵等
占用物件	人孔、ハンドホール、消火栓、電話柱、電力柱、鉄塔、電波塔等
地物	市管理河川、水路、堤とう敷、行政界、鉄道工作物、建物及び建物附属物等

(地形測量の範囲)

第17条 地形測量の範囲は、道路の区域内とする。ただし、道路の区域に接する市管理河川や水路等の公共施設がある場合は、道路の区域外を測定できるものとする。

(数値地形図データの地図情報レベル)

第18条 地形測量により作成する数値地形図データは、川崎市公共測量作業規程に基づき地図情報レベル500とする。

(数値地形図データの精度)

第19条 数値地形図データの位置精度は次のとおりとする。

地図情報レベル	水平位置の標準偏差	標高点の標準偏差	等高線の標準偏差
500	0.25m以内	0.25m以内	0.5m以内

(地形測量の測量成果等)

第20条 地形測量の成果等は、次のとおりとする。

- (1) 数値地形図 (DM)
- (2) 地形測量点検図

第3章 組成図書

第1節 基本的事項

(組成図書の保管)

第21条 第2条に掲げる道路台帳平面図、道路台帳調書、道路台帳を組成する図書(以下「組成図書」という。)は建設緑政局道路河川管理部管理課に保管するものとする。

(組成図書の補正)

第22条 組成図書の記載事項に変更があった場合は、速やかにこれを補正するものとする。なお、道路台帳平面図の補正は、台帳測量の測量成果を用いるものとする。

第2節 道路台帳平面図

(道路台帳平面図の要旨)

第23条 道路台帳平面図は、道路法第28条に基づき市が管理する道路の区域や道路、河川、水路、堤とう敷等と民有地との境界及び、主要な占用物件等を明示するものとする。

(道路台帳平面図の表示単位)

第24条 道路台帳平面図の表示単位は、次のとおりとする。

	単位	位	数値のまるめ (表示する位未満の処理)
点間距離	m	0.01	四捨五入

(道路台帳平面図の記載事項)

第25条 道路台帳平面図の記載事項は、次のとおりとする。

- (1) 道路等の区域の境界線
- (2) 市町村、大字及び字の名称並びに境界線
- (3) 車道の幅員が0.5メートル以上変化する箇所ごとにおける当該箇所の車道幅員
- (4) 曲線半径(30メートル以上のものを除く)
- (5) 縦断勾配(8パーセント未満のものを除く)
- (6) 路面種類
- (7) トンネル、橋及び渡船施設並びにこれらの名称
- (8) 自動車交通不能区間(幅員、曲線半径、勾配その他の道路の状況により最大積載量4トンの貨物自動車が行き止まりになる区間をいう)
- (9) 主要な道路の附属物

- (10) 道路の敷地の国有、地方公共団体有又は民有の別及び民有地の地番
- (11) 道路と効用を兼ねる主要な他の工作物
- (12) 交差若しくは接続する道路又は重複する道路並びにこれらの主要なものの種類及び路線名
- (13) 交差する鉄道又は新設軌道及びこれらの名称
- (14) 軌道その他主要な占用物件
- (15) 道路一体建物
- (16) 協定利便施設
- (17) 境界標点間の距離等
- (18) 管理する道路の起終点

(道路台帳平面図の図郭)

第26条 道路台帳平面図は、市域を概ね東西500m、南北350mの区画に分割した図郭で構成するものとし、図郭には地区名称と番号を付して台帳番号とする。

2 図郭に付す地区の名称と番号は次のとおりとし、地区名称図と各図郭の番号を別図2、図郭番号割図を別図3とする。

NO	地区の名称	各図郭の番号
1	川崎	1～89
2	大師	1～135
3	東扇島	1～12、14、17、21、25、 29、35、41、47、53
4	御幸	1～61
5	日吉	1～27
6	中原	1～79
7	高津	1～60
8	橘樹	1～31
9	向ヶ丘	1～57
10	宮前	1～73
11	稲田	1～71
12	生田	1～88
13	柿生	1～127
14	岡上	1～18

(道路台帳平面図の凡例)

第 27 条 道路台帳平面図に使用する図式の凡例は、別図 4 とする。

第 3 節 道路台帳調書

(道路台帳調書の要旨)

第 28 条 道路台帳調書は、路線別に道路の幅員、舗装種別等を把握するために調製するもので、本要領の定めのほか別に定める仕様書等の規定によるものとする。

(道路構成別内訳)

第 29 条 道路構成図は、別図 5 のとおりとする。

(道路台帳調書の様式)

第 30 条 道路台帳調書の様式は、様式 1 とする。

(道路台帳調書の表示単位等)

第 31 条 道路台帳調書の表示単位等は次のとおりとする。

	単位	位	数値のまるめ (表示する位未満の処理)
延長・幅員	m	0.01	切捨て
面積	m ²	0.01	切捨て
橋等の数	箇所	1	—

(道路台帳調書の記載事項)

第 32 条 道路台帳調書の記載事項は次のとおりとする。

- (1) 道路の種類
- (2) 路線名
- (3) 路線の指定又は認定の年月日
- (4) 路線の起点及び終点

- (5) 路線の主要な経過地
- (6) 供用開始の区間及び年月日
- (7) 市が管理する路線の延長及びその内訳
- (8) 道路の敷地の面積及びその内訳
- (9) 最小車道幅員、最小曲線半径及び最急縦断勾配
- (10) 鉄道又は、新設軌道との交差数、方式及び構造
- (11) 有料の道路の区間、延長及びその内訳
- (12) 道路と効用を兼ねる主要な他の工作物の概要
- (13) 軌道その他主要な占用物件の概要
- (14) 道路一体建物の概要
- (15) 協定利便施設の概要

第4節 路線一覧図

(路線一覧図の要旨)

第33条 路線一覧図は、50,000分の1の都市計画基本図に市が管理する路線を明示したものとする。

(路線一覧図の記載事項)

第34条 路線一覧図の記載事項は次のとおりとする。

- (1) 路線名
- (2) 路線の起終点
- (3) 道路敷地の幅員
- (4) 町丁目の名称
- (5) 主要目標物
- (6) 道路台帳平面図の図郭線及び図郭番号

第5節 その他図書

(求積図)

第35条 道路の現況を明らかにし、道路整備計画の立案及び道路施設の管理に関する基礎資料を得るため、求積図を調製するものとする。

(立体的区域図)

第36条 道路法第47条の7第1項の規定に基づき道路の立体的区域を決める場合は、平面図、縦断図及び横断定規図を調製するものとする。

第4章 道路統計書

(川崎市道路統計書の作成)

第37条 川崎市道路統計書は、道路台帳に基づき、毎年度1回作成するものとする。

(道路統計書の様式)

第38条 川崎市道路統計書は、資料2の様式とする。

(道路統計書の表示単位等)

第39条 川崎市道路統計書の表示単位等は、次のとおりとする。

	単位	位	数値のまるめ (表示する位未満の処理)
延長・幅員	m	1	四捨五入
面積	m ²	1	四捨五入
舗装率等	%	0.01	四捨五入
施設箇所数	箇所	1	—

附 則

(施行日)

1 この要領は、令和2年11月1日から施行する。

(関係要綱の廃止)

2 「川崎市道路台帳測量作業要綱」及び「川崎市道路台帳調書整備要領」を廃止する。

3 この改正要領は、令和4年4月1日から施行する。


4 この改正要領は、令和5年4月1日から施行する。

資料

- 別図 1 境界標構造図
- 別図 2 地区名称図
- 別図 3 図郭番号割図
- 別図 4 道路台帳平面図の凡例、境界標の添字一覧
- 別図 5 道路構成図
- 様式 1 道路台帳調書様式
- 様式 2 道路統計書様式


全体図・配筋図

縮尺1/5

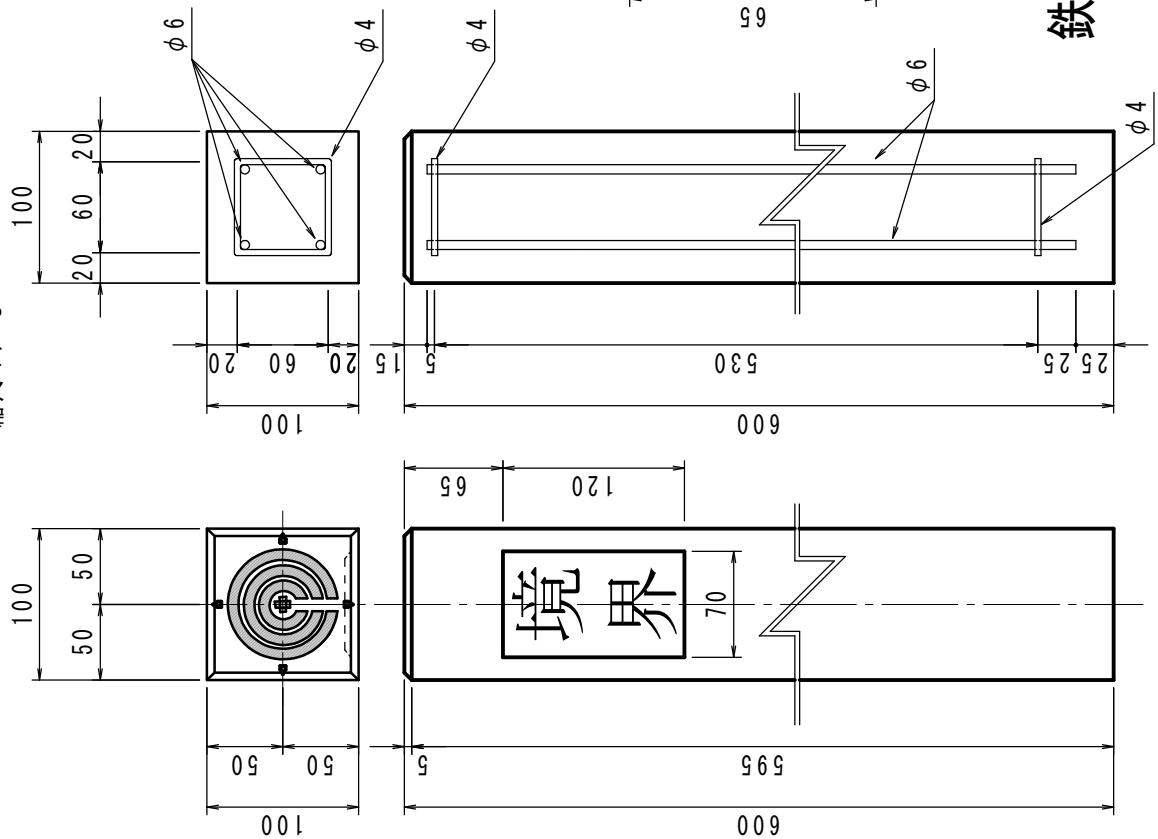

頭部拡大図


縮尺1/2

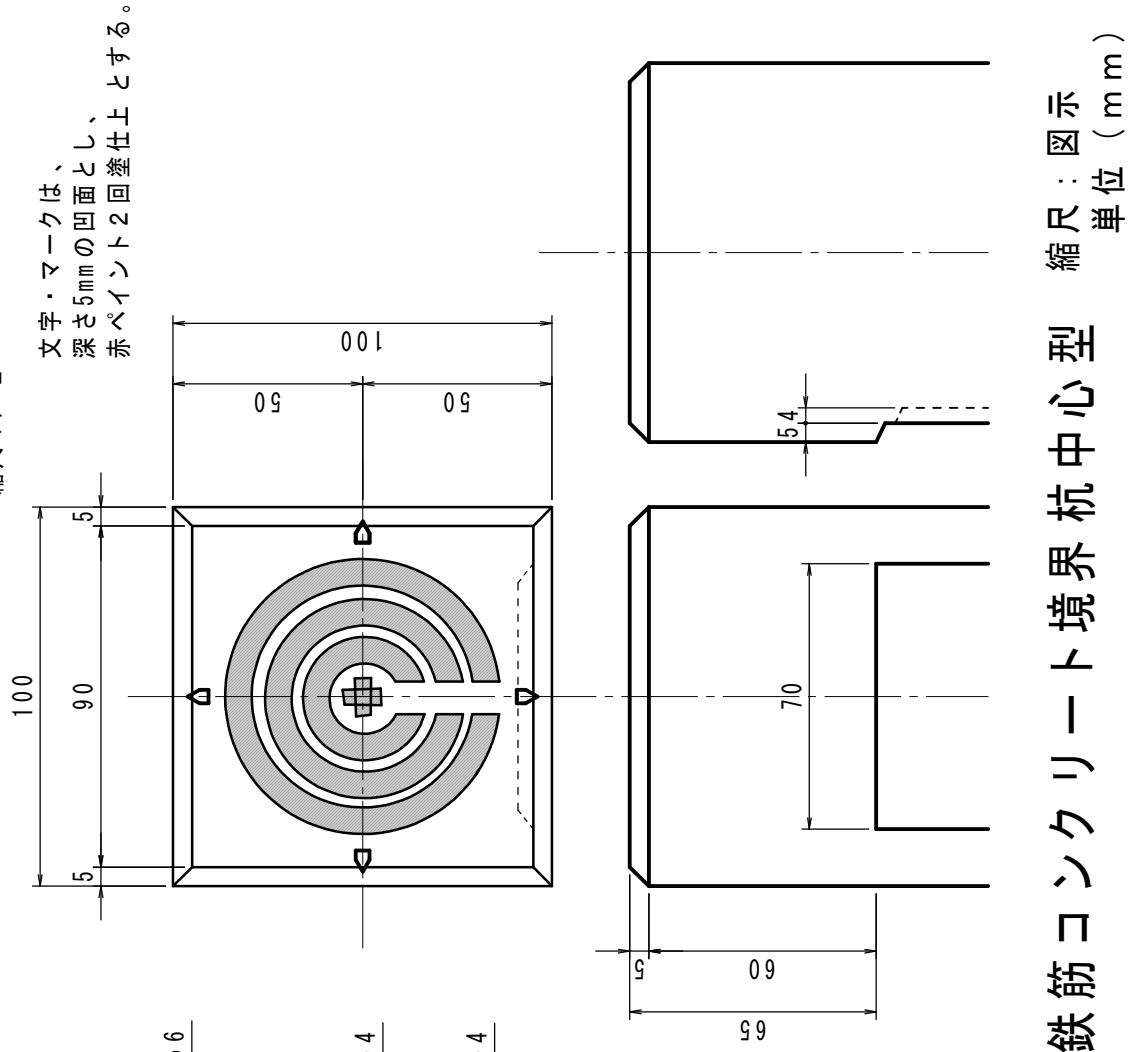

鉄筋コンクリート境界杭中心型
縮尺：図示
単位（mm）


全体図・配筋図

縮尺 1/5

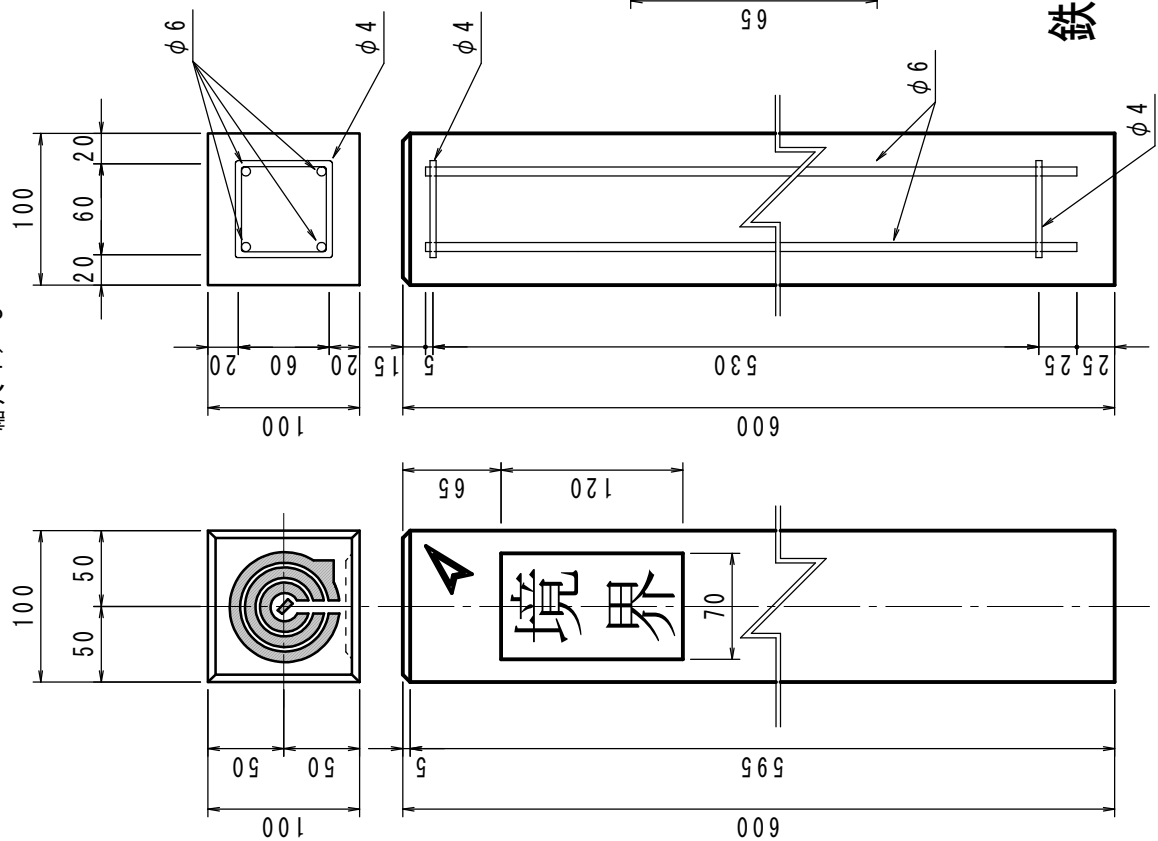

頭部拡大図


縮尺 1/2

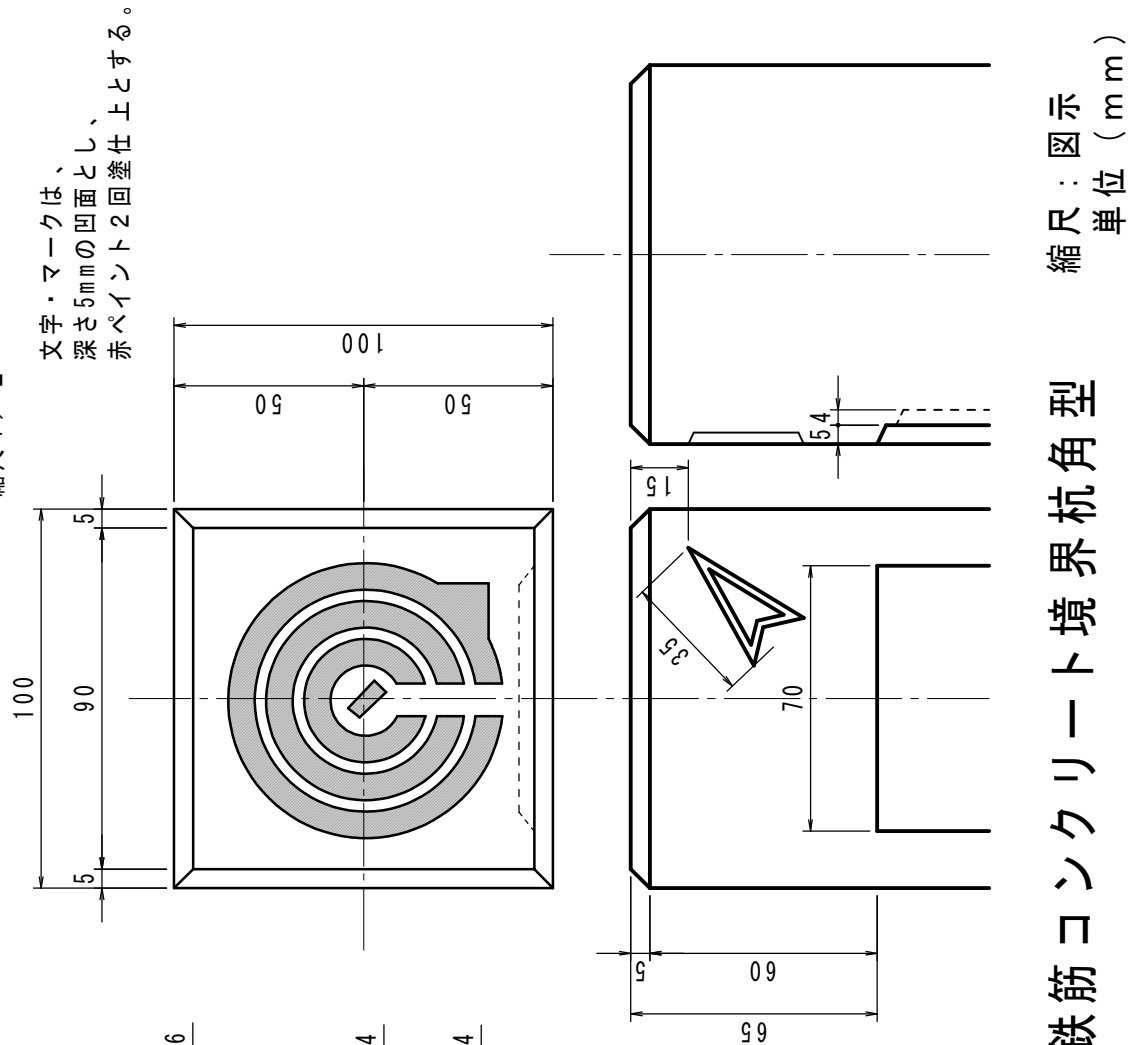

鉄筋コンクリート境界杭角型


圖大擴部頭

縮尺 1/2

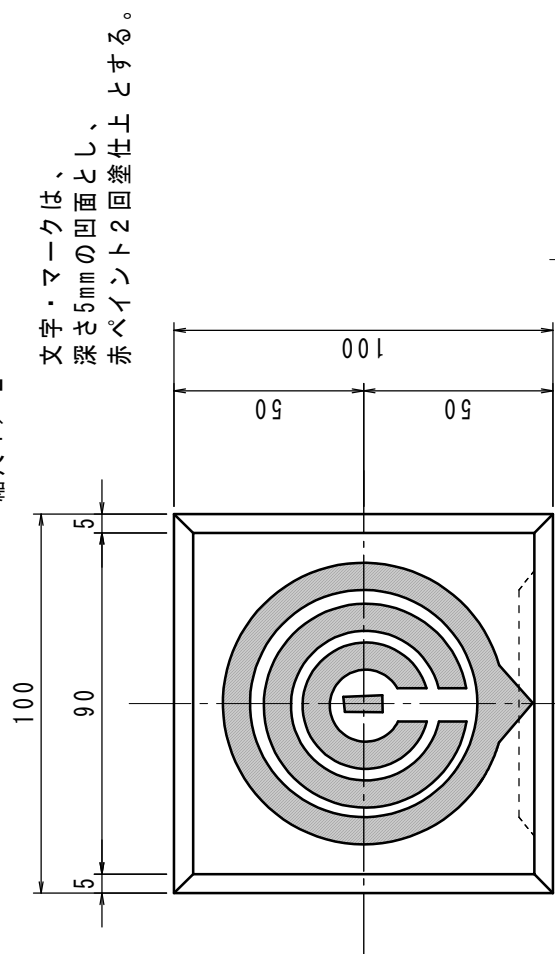

鉄筋コンクリート境界杭側面型縮尺：1/100 単位 (mm)


川崎市マーク：赤色
矢印：赤色

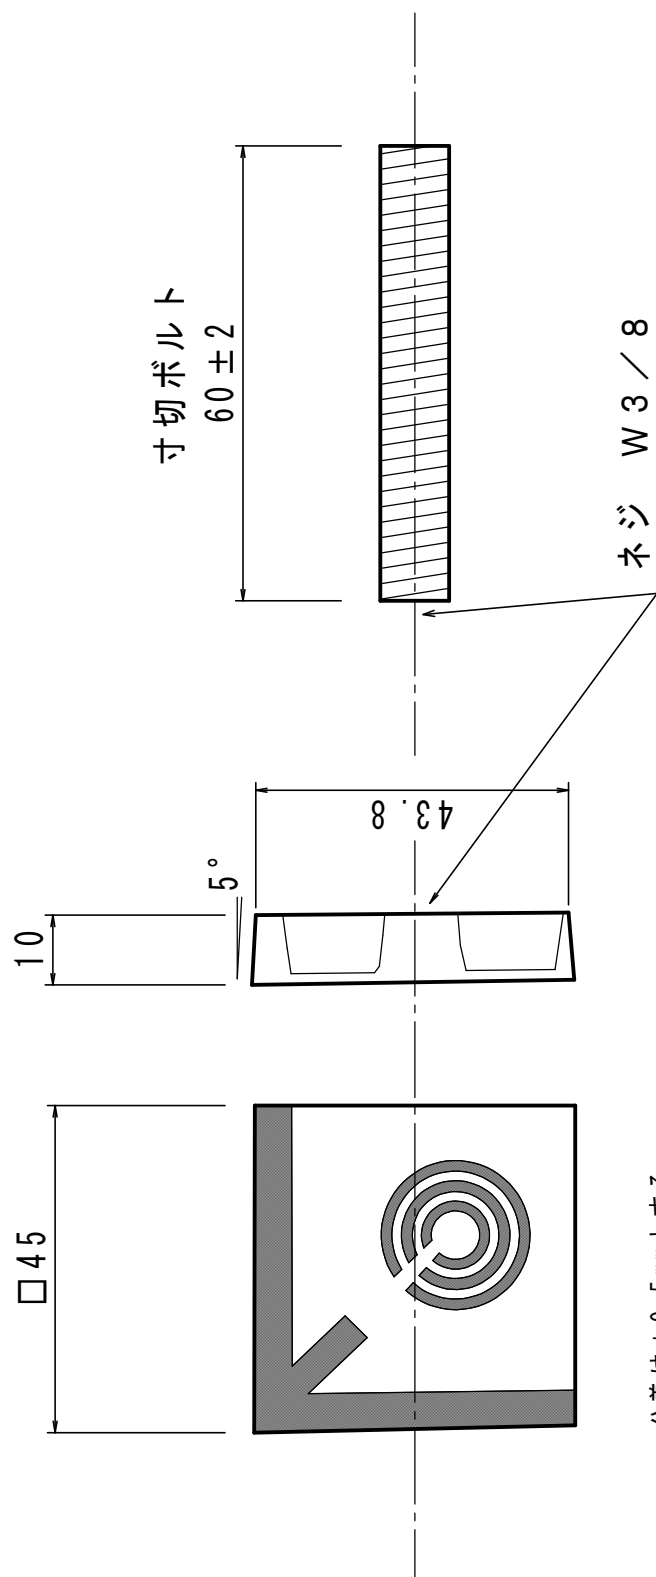


公差は $\pm 0.5\text{mm}$ とする。

川崎市マークは、指定寸法 $\phi 20\text{mm}$ での刻印とする。
文字・マークは、深さ 1mm の凹面とし、赤ペイント2回塗仕上とする。


川崎市マーク入りアルミプレート角型 縮尺：1 / 1
単位 (mm)

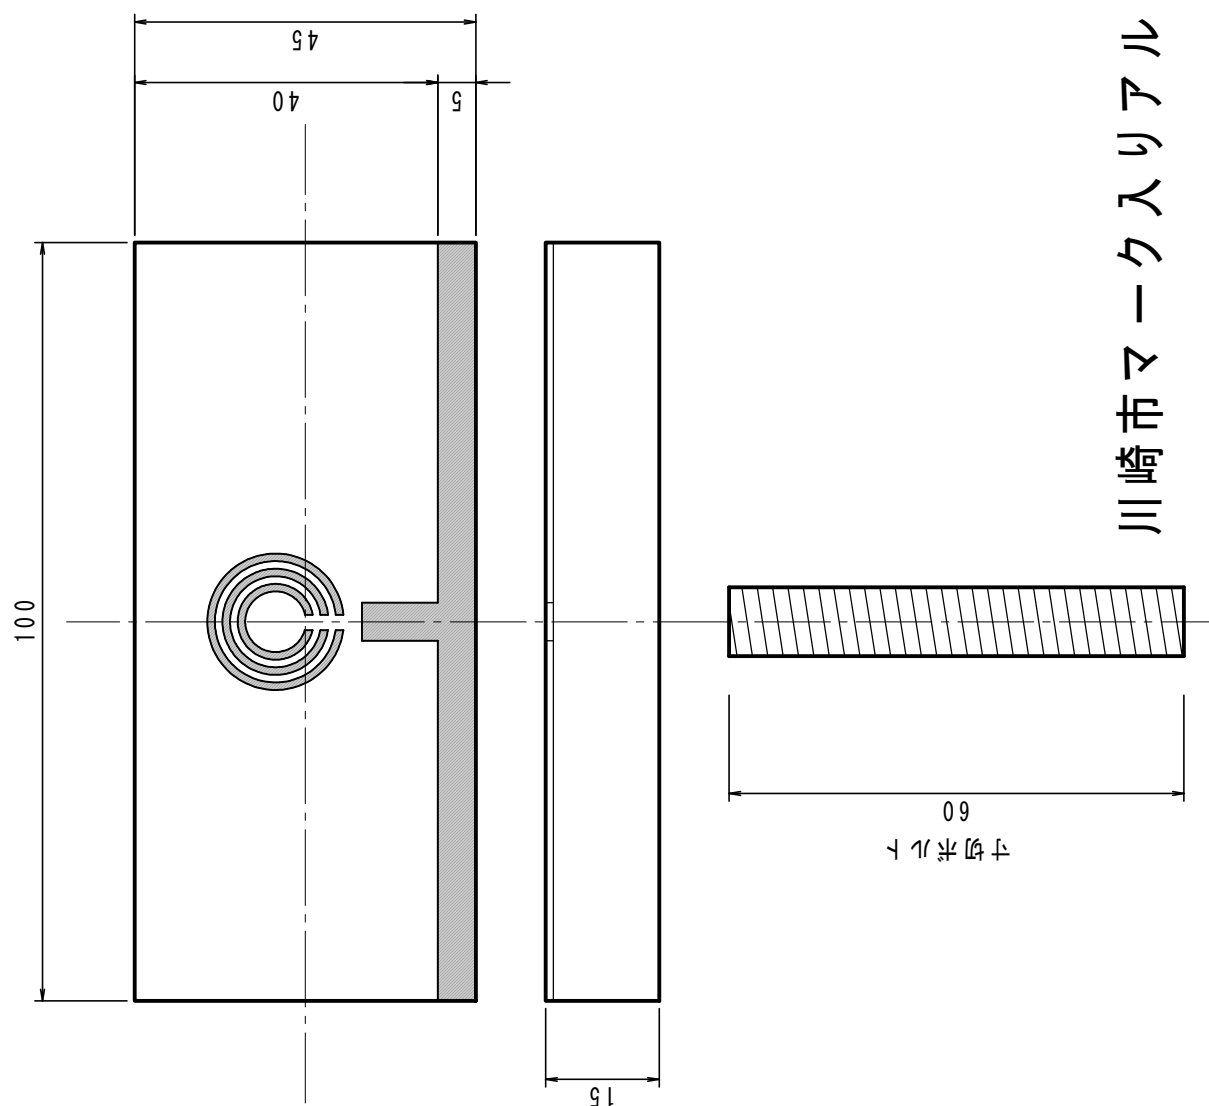

公差は±0.5mmとする。
 川崎市マークは、指定寸法φ20mmでの刻印とする。
 文字・マークは、深さ1mmの凹面とし、
 赤ペイント2回塗仕上とする。

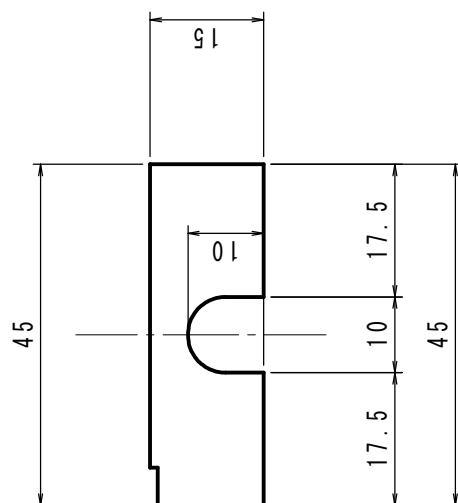


川崎市マーク入りアルミプレート側面型 縮尺：1／1
 単位（mm）

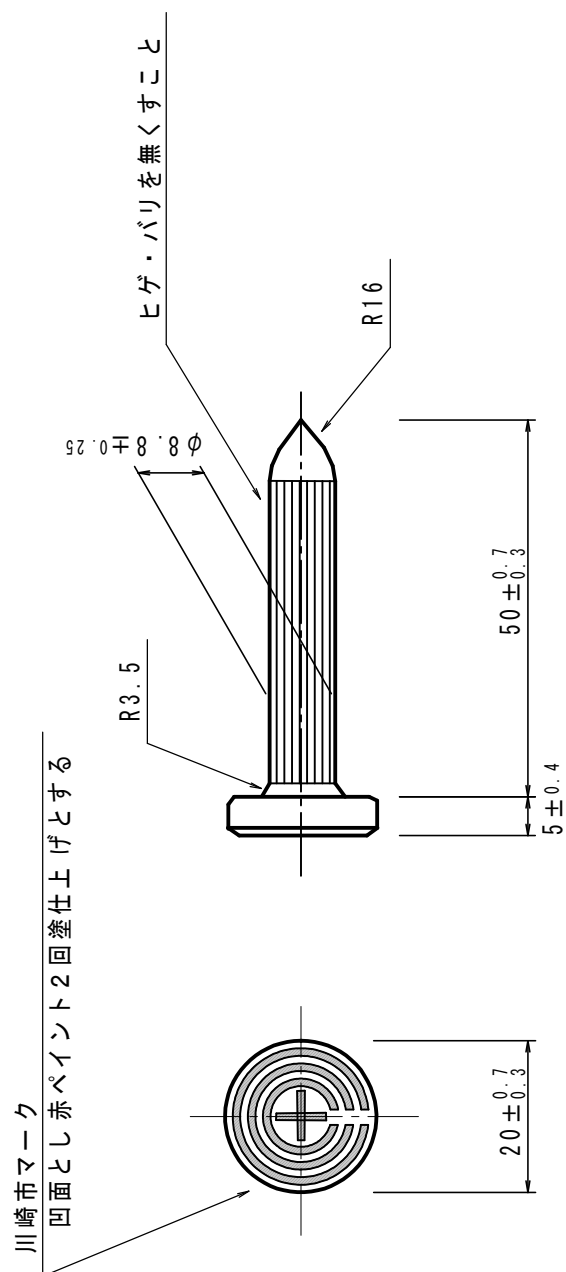

◎川崎市マークは、指定寸法 $\phi 20\text{mm}$ での刻印とする。

川崎市マーク入り硬質鋌 縮尺：1／1 単位（mm）

地区名称図

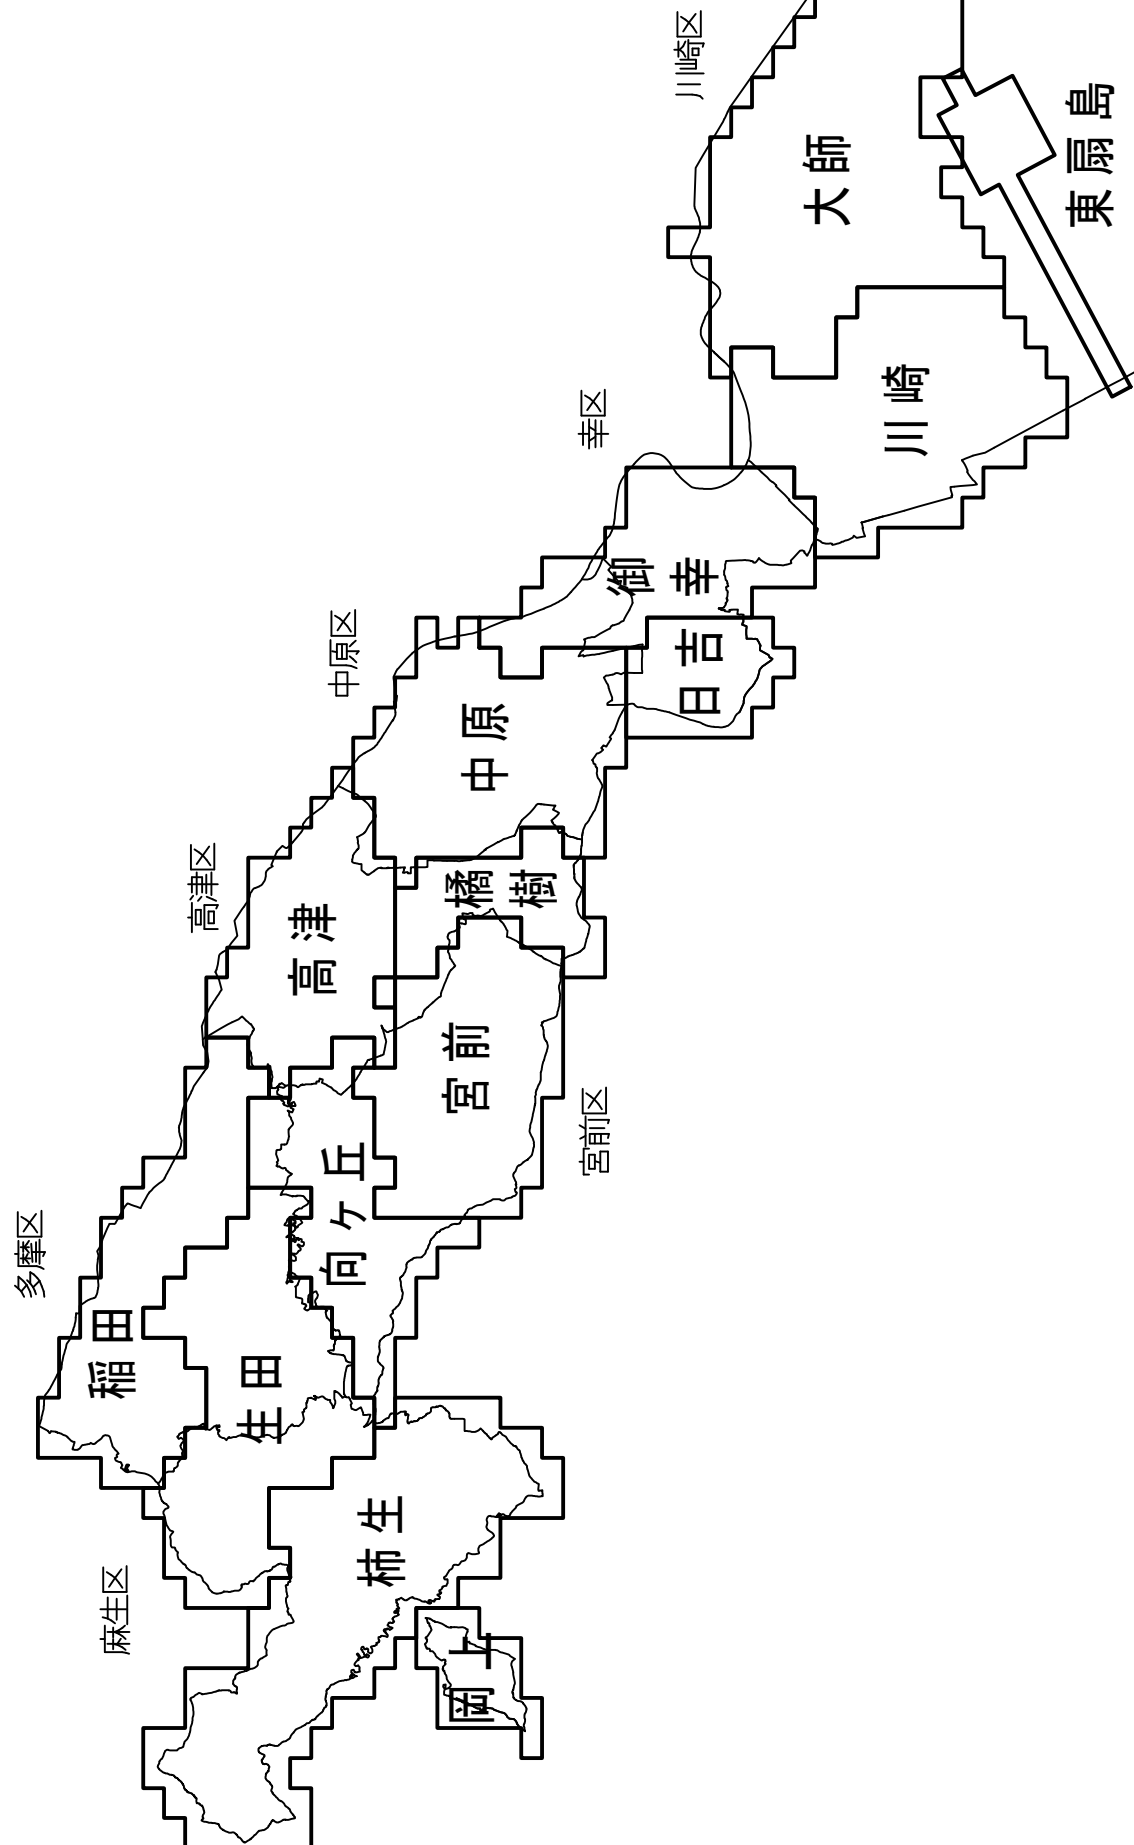


図郭番号割図

高津区

中原区

幸区

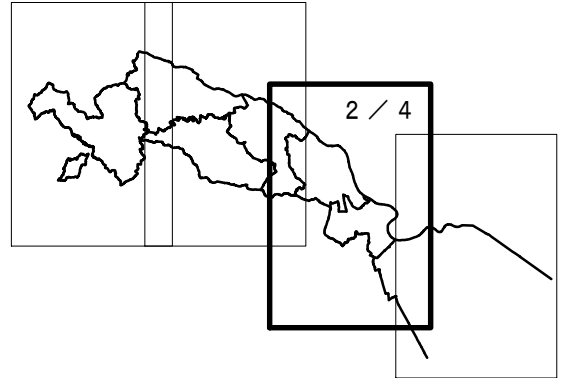


川：川崎
御：御幸
日：日吉
中：中原
高：高津
橋：橋樹
宮：宮前

東47 東41 東35 東29 東2

図郭番号割図


多摩区

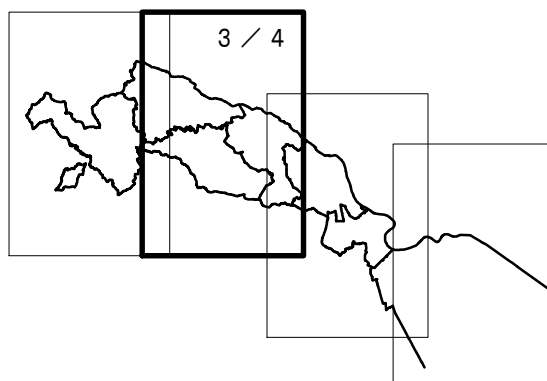

高津区


宮前区

中 原
高 津
橘 樹
宮 前
向 ヶ 丘
稻 田
生 田

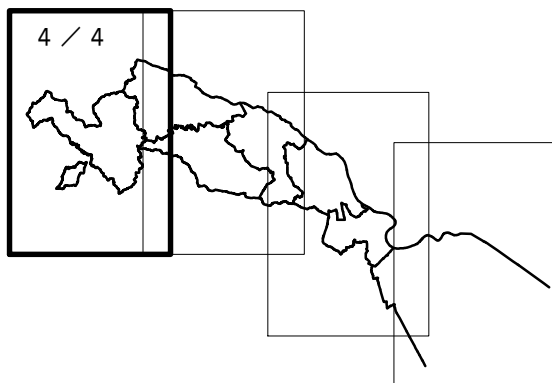

多摩







麻生区

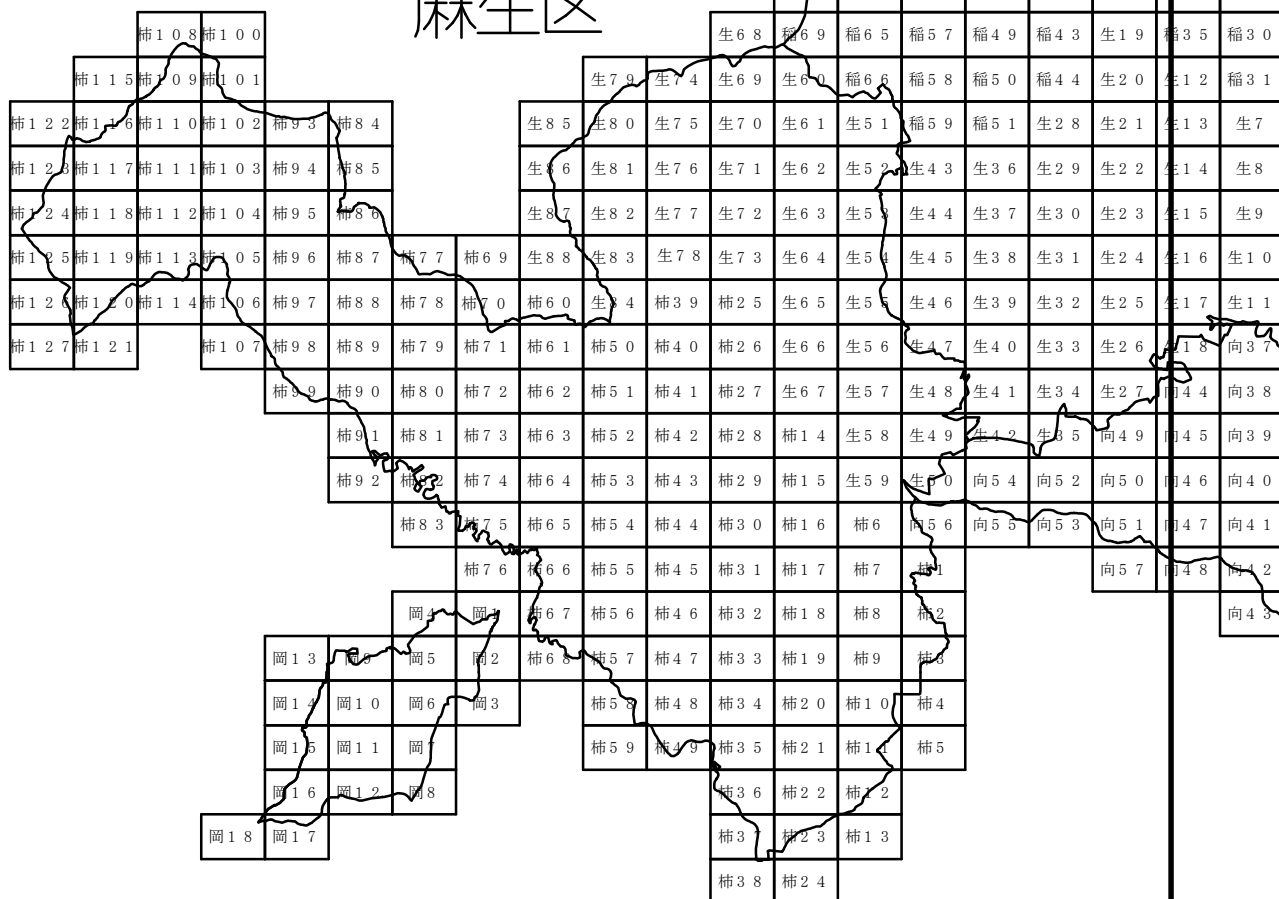

向 : 向ヶ丘
 稲 : 稲田
 生 : 生田
 柿 : 柿生
 岡 : 岡上

No.	区分	名称	図式
1	境界	都県界	
2		都市界	
3		字界	
4		町村界	
5		区界	
6	道路本体	道路縁	
7		庭園路等	
8		トンネル内の道路	
9		道路橋（高架部）	
10		横断歩道橋	
11		横断歩道橋	
12		地下横断歩道	
13		地下横断歩道	
14		歩道	
15		石段	
16		地下街・地下鉄等出入口	
17		道路のトンネル	
18		安全地帯	
19		分離帯	
20	道路附属物	駒止	
21		側溝 U字溝	
22		側溝 L字溝	
23		側溝地下部	
24		雨水枡	
25		並木桧	
26		植樹	
27		街路樹	
28		道路情報板	

道路台帳平面図の凡例

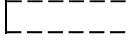 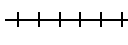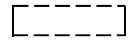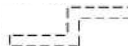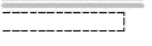No.	区分	名称	図式
29		道路標識（案内板）	○
30		道路標識（案内板）	GB
31		道路標識（警戒板）	○
32		道路標識（警戒板）	WB
33		道路標識（規制板）	○
34		道路標識（規制板）	CB
35		信号機	
36		カーブミラー	○
37		カーブミラー	C
38		車止め	○
39		車止め	
40		補助線	
41		道路橋（高架部）	
42		道路橋（高架部）	
43		横断歩道橋	
44		地下横断歩道	
45	鉄道工作物	普通鉄道	
46		特殊鉄道	
47		鉄道橋（高架部）	
48		跨線橋	
49		跨線橋	
50		地下通路	
51		鉄道のトンネル	
52		プラットホーム	
53		プラットホーム上屋	
54		鉄道橋（高架部）	
55		鉄道橋（高架部）	
56		跨線橋	

道路台帳平面図の凡例

No.	区分	名称	図式
57		警報機	○
58		警報機	警
59		遮断機	○——
60	占用物件	マンホール（未分類） 注記の無いマンホール	
61		マンホール（未分類） 注記の無いマンホール	
62		マンホール（未分類） 注記の無いマンホール	M
63		マンホール（共同溝）	
64		マンホール（共同溝）	
65		マンホール（共同溝）	共
66		有線柱	○
67		マンホール（ガス）	
68		マンホール（ガス）	
69		マンホール（ガス）	G
70		マンホール（電話）	
71		マンホール（電話）	
72		電話柱	●
73		電力柱	○
74		マンホール（電気）	
75		マンホール（電気）	
76		マンホール（下水）	
77		マンホール（下水）	
78		マンホール（下水）	下
79		マンホール（汚水）	
80		マンホール（汚水）	
81		マンホール（汚水）	H
82		マンホール（雨水）	
83		マンホール（雨水）	
84		マンホール（雨水）	S

道路台帳平面図の凡例

No.	区分	名称	図式
85		マンホール（水道）	
86		マンホール（水道）	
87		マンホール（水道）	W
88		ソフトシール弁・止水栓・仕切弁	○
89		ソフトシール弁・止水栓・仕切弁	SV
90		排気弁	
91		排気弁	排
92		制水弁	
93		制水弁	制
94		空気弁	□
95		空気弁	
96		空気弁	空
97		バス停	
98		電話ボックス	
99		電話ボックス	TB
100		郵便ポスト	○
101		郵便ポスト	P
102	その他小物体	墓碑	
103		墓碑	
104		記念碑	
105		記念碑	
106		立像	
107		立像	
108		路傍祠	
109		路傍祠	
110		灯ろう	
111		灯ろう	
112		狛犬	

道路台帳平面図の凡例

No.	区分	名称	図式
113		狛犬	
114		その他の境界杭	
115		消火栓	
116		消火栓	
117		消火栓	F
118		消火栓立型	
119		地下換気孔	
120		地下換気孔	
121		独立樹（広葉樹）	
122		独立樹（針葉樹）	
123		噴水	
124		井戸	
125		井戸	
126		貯水槽	
127		タンク	
128		タンク	
129		給水塔	
130		給水塔	
131		火の見	
132		火の見	
133		煙突	
134		煙突	
135		鉄塔	
136		電波塔	
137		照明灯	
138		防犯灯	
139		水位観測所	
140		水位観測所	

道路台帳平面図の凡例

No.	区分	名称	図式
141		流量観測所	
142		流量観測所	
143		雨量観測所	
144		雨量観測所	
145		水質観測所	
146		水質観測所	
147		風向・風速観測所	
148		風向・風速観測所	
149		輸送管（地上）	
150		輸送管（空間）	
151		輸送管（空間）	
152		鳥居	
153		掲示板	
154		電波塔	
155	水部	河川	
156		用水路	
157		湖池	
158		湖池	○○池
159		海岸線	
160		海岸線	
161		水路地下部	
162		低位水涯線（干潟線）	
163	水部に関する構造物	防波堤	
164		護岸捨石	捨石
165		護岸捨石	
166		船揚場	船揚場
167		船揚場	
168		せき	

道路台帳平面図の凡例

No.	区分	名称	図式
169		せき	
170		せき	
171		水門	
172		不透過水制	
173		透過水制	
174		水制水面下	
175		根固	制水ブロック
176		根固	
177		床固陸部	床固
178		床固陸部	
179		床固水面下	床固
180		床固水面下	
181		蛇籠	ジャカゴ
182		蛇籠	
183		敷石斜坂	
184		流水方向	
185		距離標	
186	法面	法面	
187		法面	
188		コンクリート被覆	
189		コンクリート被覆	
190		ブロック被覆	
191		ブロック被覆	
192		ブロック被覆	
193		ブロック被覆	
194		石積（大谷石、玉石）被覆	
195		石積（大谷石、玉石）被覆	
196		石積（大谷石、玉石）被覆	

道路台帳平面図の凡例

No.	区分	名称	図式
197		簡易土留	
198		法面保護（モルタル）	
199	構囲	防護さく	
200		防護さく	
201		生垣	
202		簡易へい	
203		簡易へい	
204		ブロック塀、万年塀	
205		ブロック塀、万年塀	
206		トタン塀	
207		有刺鉄線	
208		フェンス	
209		柵（簡易）	
210		鉄柵	
211		鉄柵	
212	諸地	区域界	
213		園庭	
214		園庭	
215		墓地	
216	植生	植生界	
217		耕地界	
218		果樹園	
219		その他の樹木畑	
220		芝地	
221		荒地	
222		しの地（笹地）	
223		湿地	
224		畑	

道路台帳平面図の凡例

No.	区分	名称	図式
225		田	
226		竹林	
227		広葉樹林	
228		針葉樹林	
229	変形地	土がけ（崩土）	
230		土がけ（崩土）	
231		岩がけ	
232		岩がけ	
233		散岩	
234		散岩	
235	基準点	水準点	
236	注記	鉄道の路線名	○○線
237		河川、内湾、港の名称	○○川
238	境界点等	境界区域線	
239		タスキ線	
240		境界区域線（取り付け部）	
241		市石（中心型１）	
242		市石（中心型２）	
243		市石（側面型）	
244		市石（角型）	
245		市プレート	
246		市鋳	
247		図上点	
248		キザミ	
249		民石等	
250		添字（別表による）	図、民 他
251		民プレート	
252		民鋳	

道路台帳平面図の凡例


No.	区分	名称	図式
253		点間距離	10.00
254		斜距離	10.00
255		点間距離	10.00
256	注記	水路名	水路
257	国道路線名	国道〇〇号	国道〇〇号
258	県道路線名	県道〇〇	県道〇〇
259	路線名	市道路線名（認定幅員）	△△〇〇号線（〇.〇～〇.〇）
260		市名	川崎市
261		町及び大字名	〇〇丁目
262		字名	字名
263		注記	注記
264		地番数字	12345
265		注記	注記
266	起終点	起点	○
267		終点	➡

境界標の添字一覧

(※表はコンクリート杭の例。プレートの場合は●→⊕となる。)

国土交通省	● 建	財政局資産運用課	● 管	JR各社	● JR
神奈川県	● 県	上下水道局(水道部)	● 水	京浜急行	● 京
横浜市	● 横	建設緑政局(緑政部)	● 環	東京急行	● 東
東京都	● 都	経済労働局	● 経	小田急	● 小
稲城市	● 稲	教育委員会	● 教	京王帝都	● 王
町田市	● 町	港湾局	● 港	臨海鉄道	● 臨
多摩市	● 多	都市計画開発標杭	● 計		
東・中日本高速道路	● 公	まちづくり局・市住宅	● 築		
首都高速道路	● 首				
都市再生機構	● 住				
民地界境界標	● 民	図上点	図		

道路構成図

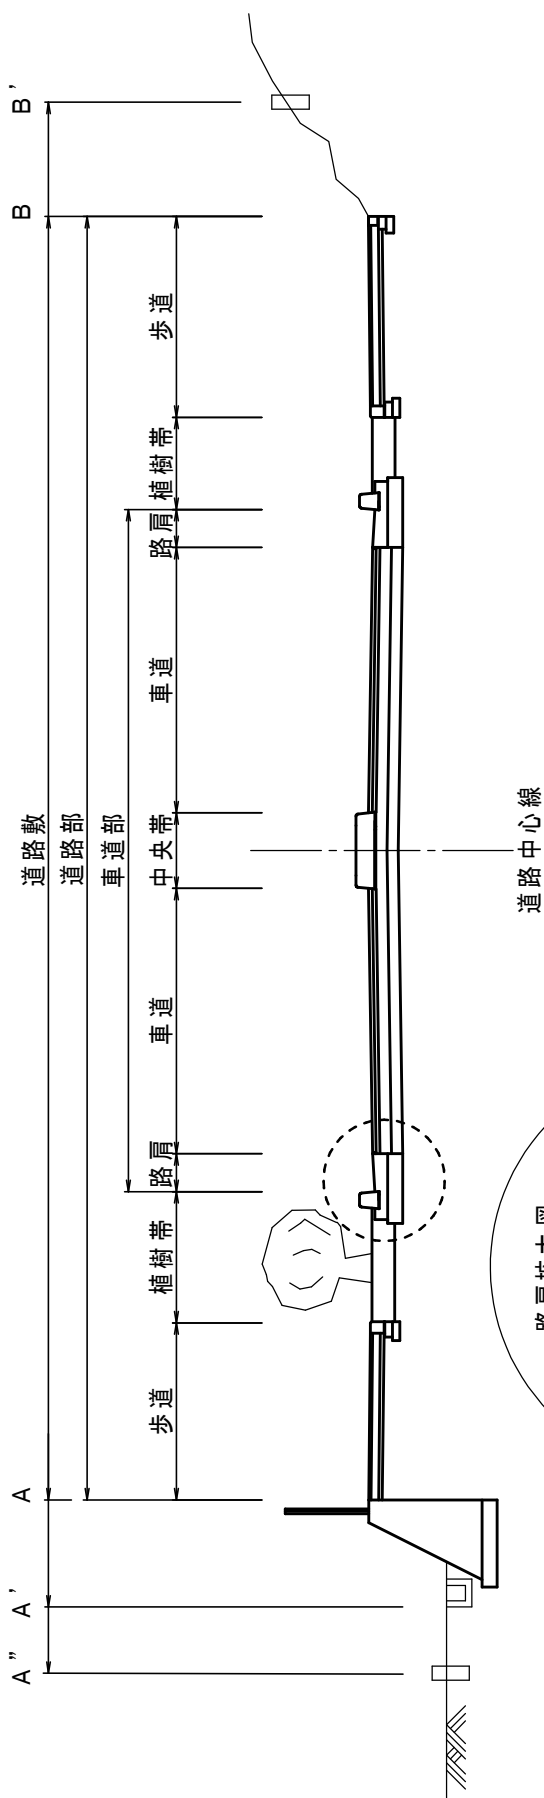

道路中心線

路肩拡大図

道路部

植栽帯 路肩 車道



道路敷については、道路の区域の境界線（杭）から境界線（杭）までの幅員とするが、A''、A'、A及びB、B'のように整備状況や敷地の形態によって境界位置が異なる。

(様式 1)

道路台帳 (第 1 表)

区 名	整理番号	図面対象番号										調製年月日	頁			
道路の種類		起 点	図面対象番号													
路 線 名		終 点	図面対象番号													
道路管理者		主要な経過地											変更種類	年月日	告示 番号	
認定年月日		認定の当該条項	道路の幅員 (m)													
区域決定年月日		指定の当該条項	路線の延長 (m)													
供用開始年月日			道路の敷地の面積 (㎡)													
敷地の幅員別内訳													路線延長の内訳		道路の敷地の面積内訳	
路面の種類 延長面積 敷地の幅員	舗装道		砂利道		計		供用されている 区間延長	実延長 (m)			道路の種類		種類	面積 (㎡)		
	延長 (m)	面積 (㎡)	延長 (m)	面積 (㎡)	延長 (m)	面積 (㎡)	供用されていない区間の延長 (m)	重複延長 (m)			種類		面積 (㎡)			
1. 0m未満											国有地					
1. 0m以上1. 5m未満											地方公共 団体所有地					
1. 5m " 2. 5m "											民有地					
2. 5m " 3. 5m "											計					
3. 5m " 4. 0m "											鉄道又は新設軌道 との交差					
4. 0m " 4. 5m "											立体交差					
4. 5m " 5. 0m "											種類		個数 (箇所)			
5. 0m " 5. 5m "											跨道					
5. 5m " 6. 5m "											跨線					
6. 5m " 7. 5m "											平面交差					
7. 5m " 8. 5m "											踏切					
8. 5m " 9. 5m "											最小車道 幅員 (m)					
9. 5m " 10. 0m "											区間番号					
10. 0m " 13. 0m "											最小曲線 半径 (m)					
13. 0m " 15. 0m "											区間番号					
15. 0m " 19. 5m "											最急縦断 勾配 (%)					
19. 5m以上											区間番号					
計																

(様式2)

区名		整理番号	道路の種類		路線名		実延長面積調査 (第2表)						年 月 日現在			頁
区間	図面対象番号	形態	重複	項目	道路の敷地	幅員の構成					追加延長 (m)	追加面積 (㎡)	改良未改良区分	自動車交通不能	路面の種類	
	番号					枝番	車道	右歩道	左歩道	中央帯						路肩
				幅員 (m)												
				延長 (m)												
				面積 (㎡)												
				幅員 (m)												
				延長 (m)												
				面積 (㎡)												

トンネル調査 (第3表)

(様式3)

番号	区	トンネル名	路線名	台帳番号	延長 (m)	構 造							建設年度	備考		
						幅員 (0.1m)				有効高 (0.1m)	拱	側壁			排水施設	照明設備
						道路部	車道	歩道	路肩							

年 月 日現在

【 区】 橋梁台帳 (第4表)

年 月 日現在

(様式4)

図面對照 番号	道路 種別	路線名	名 称	本 件 数	整理 番号	箇所	延長m	幅 員m					面積 m ²	橋 種	建設年次	耐 荷 t	現 況	重用	施設課 番号
								車道	右歩道	左歩道	中央帯	路肩	その他	計					

【 区】 鉄道等との交差調書 (第5表)

年 月 日現在

(様式5)

図面對照 番号	道路 種別	路 線 名	名 称	整理 番号	箇所	鉄道又は施設 軌道の名称	交差の 方式	種 類	延長 m	幅員 m	有効高(m)又 は交差角(度)	備 考	件 数

川崎市道路統計書

— 令和〇年４月１日現在 —

建設緑政局道路河川管理部管理課

構成


1 用語の解説・・・・・・・・・・	9 道路現況経年表・・・・・・・・
2 川崎市の道路延長・舗装率・道路率・・・・・・・・	10 道路施設現況調査総括表・・・・・・・・ 「道路施設現況調査要項」
3 道路現況表・・・・・・・・・・	11 令和〇年度の普通交付税の算定に用いる基礎数値 (地方交付税法第５条、第１２条) (1)大都市に係る道路の面積の内訳・・・・・・・・ (2)大都市に係る道路の延長分の内訳・・・・・・・・
4 道路種類別現況表・・・・・・・・	
5 行政区別道路種別集計表・・・・・・・・	
6 市管理道路種別集計表・・・・・・・・	
7 市道幅員別集計表・・・・・・・・	
8 橋梁種類別総括表・・・・・・・・	

用語の解説

一般国道 指定区間	道路法第13条に基づき政令で指定する区間です。 管理者は国土交通大臣です。	規格改良済	①昭和34年3月31日以前に改築された道路で、道路構造令細則案（内務省土木局昭和10年6月土木会議決定）の規格に適合する道路です。
一般国道 指定区間外	一般国道のうち、都道府県又は指定都市を統括する都道府県知事又は指定市の長が管理する道路です。		②昭和34年4月1日以降昭和46年3月31日以前に改築された道路で、旧道路構造令（昭和33年8月1日政令第244号）の規格に適合する道路です。
主要県道	道路法第56条の規定に基づき国土交通大臣が指定する主要な県道です。		③昭和46年4月1日以降に改築された道路で、道路構造令（昭和45年10月29日政令第320号）の規格に適合する道路です。道路構造令第38条の特例により改築されたは規格改良済として扱っています。
一般県道	道路法第7条の規定に基づき認定された道路です。	自動車交通 不能地区	幅員、曲線半径、勾配、その他の状況により、最大積載量4.0tの貨物自動車が通行できない区間です。
主要市道	道路法第56条の規定に基づき国土交通大臣が指定する主要な市道です。	歩道等設置 道路延長	実延長区間における当該道路の部分として設けられた歩道等の設置道路延長（道路中心上の延長）です。
一般市道	道路法第8条に基づき認定された道路です。	立体横断施設	横断歩道橋及び地下横断道路です。
総延長	重用延長、未供用延長及び実延長を加えた延長です。	道路敷面積	境界線（杭）から境界線（杭）まで（道路の法面を含む）の幅員に対応する面積です。
重用延長	道路法第11条の規定により、上級の路線に重複している区間の延長です。同一道路種別の路線については幅員、線形を考慮して同上を準用しています。	道路部面積	車道、歩道、中央帯及び路肩を加えた幅員に対応する面積です。
未供用延長	路線の指定又は、認定がされているが、未だ供用の開始がされていない区間の延長です。	道路率	道路敷面積の行政面積に対する割合です。 道路率＝道路敷面積／行政面積
実延長	供用開始の告示がされている区間のうち、重用区間を除いた区間の延長です。	面積舗装率	舗装道面積の道路部面積に対する割合です。 道路率＝道路敷面積／行政面積
橋りょう	橋長2.0m以上のすべての橋りょう（横断歩道橋を除く）です。市界にかかる橋りょうについては、協定により市が管理する橋りょうを対象としています。	延長舗装率	舗装道実延長の実延長に対する割合です。 延長舗装率＝舗装道実延長／実延長

川崎市の道路延長・舗装率・道路率（管理道路）

令和〇年4月1日現在

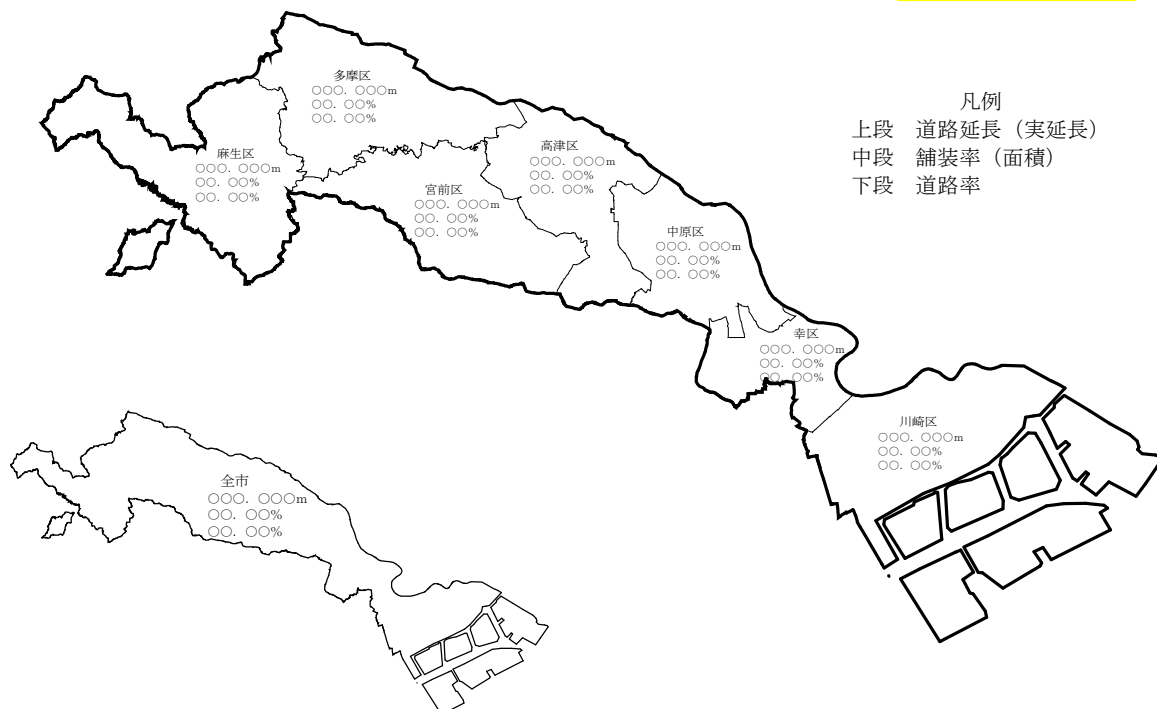

道 路 現 況 表

令和〇年〇月〇日現在

種類		道路		舗装		未舗装		延長	面積	道路率	鉄道との交差		橋数	路線数
		実延長m	面積㎡	実延長m	面積㎡	実延長m	面積㎡	舗装率%	舗装率%	%	平面	立体		
一般国道	指定区間内													
	指定区間外													
	小計													
県道	主要地方道													
	一般県道													
	小計													
市道	主要地方道													
	一般市道													
	小計													
市管理道路計														
合計														

(注) 1 面積は道路部面積です。道路率は行政面積（144.35km²）に対する道路敷地面積の割合です。

道 路 種 類 別 現 況 表

令和〇年〇月〇日現在

種類		総延長	重用延長	実延長	実延長の内訳		道路敷	道路部	道路部面積の内訳		延長	面積	道路率
		m	m	m	道路 m	橋梁 m	面積㎡	面積㎡	道路㎡	橋梁㎡	舗装	舗装	%
一般国道	指定区間内												
	指定区間外												
	小計												
県道	主要地方道												
	一般市道												
	小計												
市道	主要地方道												
	一般市道												
	小計												
市管理計													
合計													
有料道路	高速自動車国道												
	東海自動車道												
	一般国道466号 (第三京浜)												
	首都高速 横浜羽田空港												
	首都高速 高速湾岸												
	一般国道409号 (東京湾横断道路)												
	市道高速縦貫線												

(注) 有料道路の数値は、国土交通省道路施設現況調査の数値です。

〇〇区道路種別集計表（市管理道路）

令和〇年〇月〇日現在

道路種別	路線名	総延長 m	重用延長 m	実延長 m	実延長の内訳		道路敷 面積㎡	道路部 面積㎡	舗装率 %	道路率 %
					道路 m	橋梁 m				
一般国道 (指定区間外)	1 3 2 号									
	2 4 6 号									
	4 0 9 号									
	小 計									
県道 主要地方道	川 崎 府 中									
	東 京 大 師 横 浜									
	東 京 丸 子 横 浜									
	世 田 谷 町 田									
	横 浜 上 麻 生									
	丸 子 中 山 茅 ヶ 崎									
	町 田 調 布									
	横 浜 生 田									
一般県道	鶴 見 溝 ノ 口									
	小 計									
	弱 町 川 崎 停 車 場									
	川 崎 町 田									
	大 田 神 奈 川									
	子 母 口 綱 島									
	上 麻 生 連 光 寺									
	真 光 寺 長 津 田									
市道 主要地方道	稲 城 読 売 ラ ン ド 前 停 車 場									
	小 計									
	幸 多 摩 線									
	野 川 菅 生 線									
一般市道	小 計									
	市 道 計									
	県 道 計									
国 県 道 計										
合 計										

(注) 〇〇区行政面積=〇〇km²です。

市道幅員別集計表

令和〇年〇月〇日現在

区分	幅員別	道路延長m	舗装延長m	砂利道延長m	道路面積㎡	舗装面積㎡	砂利道面積㎡	面積舗装率%	延長舗装率%	道路率%	路線数
川 崎	0-2.73										
	2.74-4.00										
	4.01-12.00										
	12.01-										
	計										
幸	0-2.73										
	2.74-4.00										
	4.01-12.00										
	12.01-										
	計										
中 原	0-2.73										
	2.74-4.00										
	4.01-12.00										
	12.01-										
	計										
高 津	0-2.73										
	2.74-4.00										
	4.01-12.00										
	12.01-										
	計										
宮 前	0-2.73										
	2.74-4.00										
	4.01-12.00										
	12.01-										
	計										
多 摩	0-2.73										
	2.74-4.00										
	4.01-12.00										
	12.01-										
	計										
麻 生	0-2.73										
	2.74-4.00										
	4.01-12.00										
	12.01-										
	計										
合 計	0-2.73										
	2.74-4.00										
	4.01-12.00										
	12.01-										
	計										

橋 梁 種 類 別 総 括 表

令和〇年〇月〇日現在

道路種別	橋種	鋼橋				コンクリート橋				鋼橋とコンクリート橋との混合橋				木橋				石橋				鋼橋又はコンクリート橋 木橋又は石橋との混合橋				合計			
		橋数	延長 m	面積 m ²		橋数	延長 m	面積 m ²		橋数	延長 m	面積 m ²		橋数	延長 m	面積 m ²		橋数	延長 m	面積 m ²		橋数	延長 m	面積 m ²		橋数	延長 m	面積 m ²	
一般国道 (指定区間内)																													
一般国道 (指定区間外)																													
計																													
県道 (主要地方道)																													
県道 (一般県道)																													
計																													
市道 (主要地方道)																													
市道 (一般市道)																													
計																													
市管理道路計																													
合計																													

道 路 現 況 経 年 表

年	区分	総延長 m	重複延長 m	実延長 m	実延長の内訳		トンネル		道路敷 面積 ㎡	道路部 面積 ㎡	延長 舗装率 %	面積 舗装率 %	道路率 %	行政面積 km ²		
					道路 m	橋梁	箇所数	延長 m							箇所数	延長 m
						箇所数										
	○															
	○															
	○															
	○															
	○															
	○															

(注) 各年4月1日現在数値です。上段 市管理道路、下段 国道指定区間内を含む道路数値です。
実延長の内訳欄の道路はトンネル延長を含む数値です。

道路施設現況調査総括表

令和〇年〇月〇日現在

		総延長 m	重用延長 m	未供用延長		渡舟場			実延長 m	立体横断施設						道路面積					
				海上区間 m	その他区間 m	箇所数				横断歩道橋			地下横断歩道			道路構成別内訳				国有地 ㎡	地方公共団体所有地 ㎡
						自地域内	市町村界	都道府県界		延長 m	階段式	スロープ式	押上式	階段式	スロープ式	押上式	道路敷 ㎡	道路部 ㎡	車道 ㎡		
一般国道 (指定区間外)																					
県道	主要地方道																				
	一般県道																				
	計																				
国県道 計																					
市道	主要地方道																				
	一般市道																				
	独立専用 自歩道																				
	計																				
合計																					

(注) 独立専用自歩道とは、歩行者あるいは自転車の通行の用に供するために独立した路線として認定された自転車歩行者道路です。

道路施設現況調査総括表

令和〇年〇月〇日現在

		歩道等設置 道路延長 m	規格改良・未改良別車道幅員区別実延長内訳								路線数	路面別実延長内訳			
			規格改良済				未改良					未舗装道 m	舗装道		
			車道 19.5m 以上 m	車道 13.0m 以上 m	車道 5.5m 以上 m	車道 5.5m 以上 m	車道 5.5m 以上 m	車道 3.5m 以上 m	車道 3.5m 未満 m	うち 自動車交 通 不能区間 m			セメント 系 m	アスファルト系	
一般国道 (指定区間外)															
県道	主要地方道														
	一般県道														
	計														
国県道 計															
市道	主要地方道														
	一般市道														
	独立専用 自歩道														
	計														
合計															

(注) 独立専用自歩道とは、歩行者あるいは自転車の通行の用に供するために独立した路線として認定された自転車歩行者道路です。

道路施設現況調査総括表

令和〇年〇月〇日現在

		中央帯延長		鉄道との交差箇所				道路延長 m	種類別実延長内訳								備考
		植樹施設 あり m	植樹施設 なし m	立体交差		平面交差			橋梁				トンネル				
									箇所数			延長 m	箇所数			延長 m	
				民鉄	専用鉄道	民鉄	専用鉄道		自地域内	市町村界	都道府県界		自地域内	市町村界	都道府県界		
				一般国道 (指定区間外)													
県道	主要地方道																
	一般県道																
	計																
国県道 計																	
市道	主要地方道																
	一般市道																
	独立専用 自歩道																
	計																
合計																	

(注) 独立専用自歩道とは、歩行者あるいは自転車の通行の用に供するために独立した路線として認定された自転車歩行者道路です。

大都市に係わる道路の面積の内訳

令和〇年〇月〇日現在 (単位: m²)

区分			国道			道府県道		市道		合計
			指定区間内	路線数	その他	計	路線数	路線数		
道の路面幅員の面積の積	路面幅員 6.5m以上	台帳整備済								
		その他								
		計								
	路面幅員 4.5m以上 6.5m未満	台帳整備済								
		その他								
		計								
	路面幅員 2.5m以上 4.5m未満	台帳整備済								
		その他								
		計								
	路面幅員 1.5m以上 2.5m未満	台帳整備済								
		その他								
		計								
	計（A）	台帳整備済								
		その他								
		計								
橋りょうの 面積（B）	台帳整備済									
	その他									
	計									
合計 （A）＋（B） ＝（C）	台帳整備済									
	その他									
	計									
〇〇年度の 算定に用いた 数値（D）	台帳整備済									
	その他									
	計									
対前年度 増減率 （C）／（D）	台帳整備済									
	その他									
	計									

(注) 増減率は小数点第4位を四捨五入した値です。


大都市に係わる道路の延長分の内訳

令和〇年〇月〇日現在（単位：m）


区分			国道			道府県道		市道		合計
			指定区間内	路線数	その他	計	路線数	路線数		
道路の延長	路面幅員 4.5m以上	台帳整備済								
		その他								
		計								
	路面幅員 2.5m以上 4.5m未満	台帳整備済								
		その他								
		計								
	路面幅員 1.5m以上 2.5m未満	台帳整備済								
		その他								
		計								
	計 (A)	台帳整備済								
		その他								
		計								
橋梁の延長	非永久橋 の延長	台帳整備済								
		その他								
		計								
	その他 橋りょう の延長	台帳整備済								
		その他								
		計								
	計 (B)	台帳整備済								
		その他								
		計								
	合計 (A) + (B) = (C)	台帳整備済								
		その他								
		計								
〇〇年度の 算定に用いた 数値 (D)	台帳整備済									
	その他									
	計									
対前年度 増減率 (C) / (B)	台帳整備済									
	その他									
	計									

(注) 増減率は小数点第4位を四捨五入した値です。

川崎市道路種類別実延長割合

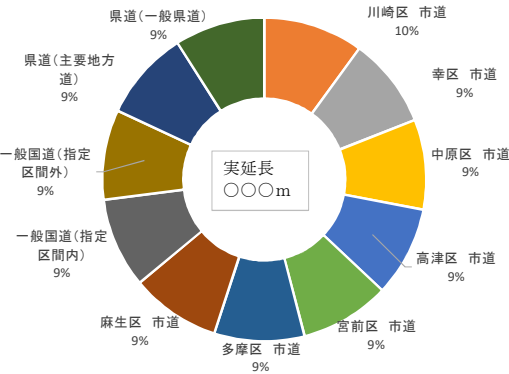

川崎市道路種類別道路部面積割

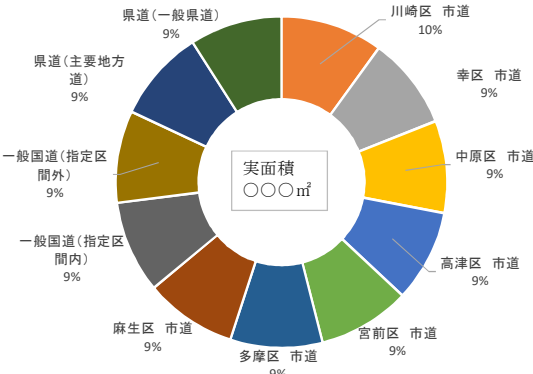

川崎市道路統計書

発行・編集
令和〇年〇月
川崎市建設緑政局道路河川管理部管理課
郵便番号210-0007 川崎市川崎区駅前本町12-1
川崎駅前タワーリパークビル 14階
電話：044-200-2816 FAX：044-200-7703

参考資料

- 1 道路台帳平面図図郭座標値
- 2 道路法抜粋（第 28 条、第 77 条）
- 3 道路法施行規則抜粋（第 4 条の 2）
- 4 令和 3 年度普通交付税の算定に用いる道路橋りょう費の基礎数値について（参考）

道水路台帳図郭座標値

番号	台帳番号	川崎市道水路台帳平面図図郭 四隅の座標(測地成果2011)		番号	台帳番号	川崎市道水路台帳平面図図郭 四隅の座標(測地成果2011)	
		X座標	Y座標			X座標	Y座標
1	川崎1	-53215.3785	-9425.0023	52	川崎13	-51463.857	-10421.8926
2	川崎1	-53216.4498	-8925.0029	53	川崎14	-51463.857	-10421.8926
3	川崎1	-53566.4487	-8925.6247	54	川崎14	-51464.311	-9921.8921
4	川崎1	-53565.3778	-9425.624	55	川崎14	-51814.31	-9922.5138
5	川崎2	-53565.3778	-9425.624	56	川崎14	-51813.7854	-10422.5142
6	川崎2	-53566.4487	-8925.6247	57	川崎15	-52863.5693	-10424.3793
7	川崎2	-53916.4481	-8926.2271	58	川崎15	-52864.3076	-9924.3794
8	川崎2	-53915.3769	-9426.2263	59	川崎15	-53214.3067	-9925.0014
9	川崎3	-53915.3769	-9426.2263	60	川崎15	-53213.4976	-10425.001
10	川崎3	-53916.4481	-8926.2271	61	川崎16	-53213.4976	-10425.001
11	川崎3	-54266.4467	-8927.0788	62	川崎16	-53214.3067	-9925.0014
12	川崎3	-54265.3752	-9427.0781	63	川崎16	-53564.3057	-9925.6233
13	川崎4	-52864.3076	-9924.3794	64	川崎16	-53563.4254	-10425.623
14	川崎4	-52865.3791	-9424.38	65	川崎17	-53563.4254	-10425.623
15	川崎4	-53215.3785	-9425.0023	66	川崎17	-53564.3057	-9925.6233
16	川崎4	-53214.3067	-9925.0014	67	川崎17	-53914.3042	-9926.2258
17	川崎5	-53214.3067	-9925.0014	68	川崎17	-53913.3536	-10426.2254
18	川崎5	-53215.3785	-9425.0023	69	川崎18	-53913.3536	-10426.2254
19	川崎5	-53565.3778	-9425.624	70	川崎18	-53914.3042	-9926.2258
20	川崎5	-53564.3057	-9925.6233	71	川崎18	-54264.3041	-9927.0772
21	川崎6	-53564.3057	-9925.6233	72	川崎18	-54263.2812	-10427.0217
22	川崎6	-53565.3778	-9425.624	73	川崎19	-54263.2812	-10427.0217
23	川崎6	-53915.3769	-9426.2263	74	川崎19	-54264.3041	-9927.0772
24	川崎6	-53914.3042	-9926.2258	75	川崎19	-54614.3028	-9928.0095
25	川崎7	-53914.3042	-9926.2258	76	川崎19	-54613.1987	-10427.8364
26	川崎7	-53915.3769	-9426.2263	77	川崎20	-54613.1987	-10427.8364
27	川崎7	-54265.3752	-9427.0781	78	川崎20	-54614.3028	-9928.0095
28	川崎7	-54264.3041	-9927.0772	79	川崎20	-54964.3179	-9928.6524
29	川崎8	-54264.3041	-9927.0772	80	川崎20	-54963.3243	-10428.6519
30	川崎8	-54265.3752	-9427.0781	81	川崎21	-54963.3243	-10428.6519
31	川崎8	-54615.3736	-9428.0103	82	川崎21	-54964.3179	-9928.6524
32	川崎8	-54614.3028	-9928.0095	83	川崎21	-55314.5626	-9929.4597
33	川崎9	-54614.3028	-9928.0095	84	川崎21	-55313.5693	-10429.4594
34	川崎9	-54615.3736	-9428.0103	85	川崎22	-55313.5693	-10429.4594
35	川崎9	-54965.3252	-9428.6531	86	川崎22	-55314.5626	-9929.4597
36	川崎9	-54964.3179	-9928.6524	87	川崎22	-55664.5939	-9930.2369
37	川崎10	-54964.3179	-9928.6524	88	川崎22	-55663.6003	-10430.2364
38	川崎10	-54965.3252	-9428.6531	89	川崎23	-55663.6003	-10430.2364
39	川崎10	-55315.5699	-9429.4606	90	川崎23	-55664.5939	-9930.2369
40	川崎10	-55314.5626	-9929.4597	91	川崎23	-56014.5628	-9930.989
41	川崎11	-55314.5626	-9929.4597	92	川崎23	-56013.5692	-10430.9882
42	川崎11	-55315.5699	-9429.4606	93	川崎24	-56013.5692	-10430.9882
43	川崎11	-55665.6011	-9430.2376	94	川崎24	-56014.5628	-9930.989
44	川崎11	-55664.5939	-9930.2369	95	川崎24	-56364.5315	-9931.7225
45	川崎12	-55664.5939	-9930.2369	96	川崎24	-56363.5379	-10431.7218
46	川崎12	-55665.6011	-9430.2376	97	川崎25	-51112.6592	-10920.8495
47	川崎12	-56015.57	-9430.9898	98	川崎25	-51113.8418	-10421.2709
48	川崎12	-56014.5628	-9930.989	99	川崎25	-51463.857	-10421.8926
49	川崎13	-51113.8418	-10421.2709	100	川崎25	-51462.6741	-10921.5364
50	川崎13	-51114.3119	-9921.2704	101	川崎26	-51462.6741	-10921.5364
51	川崎13	-51464.311	-9921.8921	102	川崎26	-51463.857	-10421.8926

道水路台帳図郭座標値

		川崎市道水路台帳平面図図郭 四隅の座標(測地成果2011)					川崎市道水路台帳平面図図郭 四隅の座標(測地成果2011)	
番号	台帳番号	X座標	Y座標	番号	台帳番号	X座標	Y座標	
103	川崎26	-51813.7854	-10422.5142	154	川崎39	-56013.5692	-10430.9882	
104	川崎26	-51812.689	-10922.2229	155	川崎39	-56363.5379	-10431.7218	
105	川崎27	-51812.689	-10922.2229	156	川崎39	-56362.4483	-10931.557	
106	川崎27	-51813.7854	-10422.5142	157	川崎40	-56362.4483	-10931.557	
107	川崎27	-52163.713	-10423.136	158	川崎40	-56363.5379	-10431.7218	
108	川崎27	-52162.6715	-10922.9094	159	川崎40	-56713.5071	-10432.4738	
109	川崎28	-52162.6715	-10922.9094	160	川崎40	-56712.4172	-10932.3089	
110	川崎28	-52163.713	-10423.136	161	川崎41	-51111.4094	-11420.3311	
111	川崎28	-52513.6411	-10423.7578	162	川崎41	-51112.6592	-10920.8495	
112	川崎28	-52512.5946	-10923.5959	163	川崎41	-51462.6741	-10921.5364	
113	川崎29	-52512.5946	-10923.5959	164	川崎41	-51461.4014	-11421.0752	
114	川崎29	-52513.6411	-10423.7578	165	川崎42	-51461.4014	-11421.0752	
115	川崎29	-52863.5693	-10424.3793	166	川崎42	-51462.6741	-10921.5364	
116	川崎29	-52862.5292	-10924.2826	167	川崎42	-51812.689	-10922.2229	
117	川崎30	-52862.5292	-10924.2826	168	川崎42	-51811.3991	-11421.8196	
118	川崎30	-52863.5693	-10424.3793	169	川崎43	-51811.3991	-11421.8196	
119	川崎30	-53213.4976	-10425.001	170	川崎43	-51812.689	-10922.2229	
120	川崎30	-53212.4562	-10924.969	171	川崎43	-52162.6715	-10922.9094	
121	川崎31	-53212.4562	-10924.969	172	川崎43	-52161.3929	-11422.5637	
122	川崎31	-53213.4976	-10425.001	173	川崎44	-52161.3929	-11422.5637	
123	川崎31	-53563.4254	-10425.623	174	川崎44	-52162.6715	-10922.9094	
124	川崎31	-53562.4046	-10925.6557	175	川崎44	-52512.5946	-10923.5959	
125	川崎32	-53562.4046	-10925.6557	176	川崎44	-52511.3763	-11423.3081	
126	川崎32	-53563.4254	-10425.623	177	川崎45	-52511.3763	-11423.3081	
127	川崎32	-53913.3536	-10426.2254	178	川崎45	-52512.5946	-10923.5959	
128	川崎32	-53912.3504	-10926.3426	179	川崎45	-52862.5292	-10924.2826	
129	川崎33	-53912.3504	-10926.3426	180	川崎45	-52861.3679	-11424.0525	
130	川崎33	-53913.3536	-10426.2254	181	川崎46	-52861.3679	-11424.0525	
131	川崎33	-54263.2812	-10427.0217	182	川崎46	-52862.5292	-10924.2826	
132	川崎33	-54262.3335	-10927.0293	183	川崎46	-53212.4562	-10924.969	
133	川崎34	-54262.3335	-10927.0293	184	川崎46	-53211.3596	-11424.7968	
134	川崎34	-54263.2812	-10427.0217	185	川崎47	-53211.3596	-11424.7968	
135	川崎34	-54613.1987	-10427.8364	186	川崎47	-53212.4562	-10924.969	
136	川崎34	-54612.2995	-10927.7507	187	川崎47	-53562.4046	-10925.6557	
137	川崎35	-54612.2995	-10927.7507	188	川崎47	-53561.3514	-11425.5411	
138	川崎35	-54613.1987	-10427.8364	189	川崎48	-53561.3514	-11425.5411	
139	川崎35	-54963.3243	-10428.6519	190	川崎48	-53562.4046	-10925.6557	
140	川崎35	-54962.3309	-10928.5241	191	川崎48	-53912.3504	-10926.3426	
141	川崎36	-54962.3309	-10928.5241	192	川崎48	-53911.3431	-11426.2855	
142	川崎36	-54963.3243	-10428.6519	193	川崎49	-53911.3431	-11426.2855	
143	川崎36	-55313.5693	-10429.4594	194	川崎49	-53912.3504	-10926.3426	
144	川崎36	-55312.4792	-10929.2982	195	川崎49	-54262.3335	-10927.0293	
145	川崎37	-55312.4792	-10929.2982	196	川崎49	-54261.3345	-11427.0298	
146	川崎37	-55313.5693	-10429.4594	197	川崎50	-54261.3345	-11427.0298	
147	川崎37	-55663.6003	-10430.2364	198	川崎50	-54262.3335	-10927.0293	
148	川崎37	-55662.5106	-10930.0716	199	川崎50	-54612.2995	-10927.7507	
149	川崎38	-55662.5106	-10930.0716	200	川崎50	-54611.3264	-11427.7743	
150	川崎38	-55663.6003	-10430.2364	201	川崎51	-54611.3264	-11427.7743	
151	川崎38	-56013.5692	-10430.9882	202	川崎51	-54612.2995	-10927.7507	
152	川崎38	-56012.4795	-10930.8237	203	川崎51	-54962.3309	-10928.5241	
153	川崎39	-56012.4795	-10930.8237	204	川崎51	-54961.3177	-11428.5698	

道水路台帳図郭座標値

番号	台帳番号	川崎市道水路台帳平面図図郭 四隅の座標(測地成果2011)		番号	台帳番号	川崎市道水路台帳平面図図郭 四隅の座標(測地成果2011)	
		X座標	Y座標			X座標	Y座標
205	川崎52	-54961.3177	-11428.5698	256	川崎64	-53910.3074	-11926.3188
206	川崎52	-54962.3309	-10928.5241	257	川崎65	-53910.3074	-11926.3188
207	川崎52	-55312.4792	-10929.2982	258	川崎65	-53911.3431	-11426.2855
208	川崎52	-55311.389	-11429.355	259	川崎65	-54261.3345	-11427.0298
209	川崎53	-55311.389	-11429.355	260	川崎65	-54260.2989	-11927.0627
210	川崎53	-55312.4792	-10929.2982	261	川崎66	-54260.2989	-11927.0627
211	川崎53	-55662.5106	-10930.0716	262	川崎66	-54261.3345	-11427.0298
212	川崎53	-55661.4204	-11430.1285	263	川崎66	-54611.3264	-11427.7743
213	川崎54	-55661.4204	-11430.1285	264	川崎66	-54610.2905	-11927.8072
214	川崎54	-55662.5106	-10930.0716	265	川崎67	-54610.2905	-11927.8072
215	川崎54	-56012.4795	-10930.8237	266	川崎67	-54611.3264	-11427.7743
216	川崎54	-56011.3894	-11430.8803	267	川崎67	-54961.3177	-11428.5698
217	川崎55	-56011.3894	-11430.8803	268	川崎67	-54960.2875	-11928.5574
218	川崎55	-56012.4795	-10930.8237	269	川崎68	-54960.2875	-11928.5574
219	川崎55	-56362.4483	-10931.557	270	川崎68	-54961.3177	-11428.5698
220	川崎55	-56361.3582	-11431.6139	271	川崎68	-55311.389	-11429.355
221	川崎56	-56361.3582	-11431.6139	272	川崎68	-55310.3588	-11929.3446
222	川崎56	-56362.4483	-10931.557	273	川崎69	-55310.3588	-11929.3446
223	川崎56	-56712.4172	-10932.3089	274	川崎69	-55311.389	-11429.355
224	川崎56	-56711.3271	-11432.3657	275	川崎69	-55661.4204	-11430.1285
225	川崎57	-51110.3735	-11920.3643	276	川崎69	-55660.3899	-11930.116
226	川崎57	-51111.4094	-11420.3311	277	川崎70	-55660.3899	-11930.116
227	川崎57	-51461.4014	-11421.0752	278	川崎70	-55661.4204	-11430.1285
228	川崎57	-51460.3652	-11921.1086	279	川崎70	-56011.3894	-11430.8803
229	川崎58	-51460.3652	-11921.1086	280	川崎70	-56010.3589	-11930.8679
230	川崎58	-51461.4014	-11421.0752	281	川崎71	-52159.3127	-12422.6302
231	川崎58	-51811.3991	-11421.8196	282	川崎71	-52160.3487	-11922.597
232	川崎58	-51810.3568	-11921.8527	283	川崎71	-52510.3405	-11923.3412
233	川崎59	-51810.3568	-11921.8527	284	川崎71	-52509.3045	-12423.3744
234	川崎59	-51811.3991	-11421.8196	285	川崎72	-52509.3045	-12423.3744
235	川崎59	-52161.3929	-11422.5637	286	川崎72	-52510.3405	-11923.3412
236	川崎59	-52160.3487	-11922.597	287	川崎72	-52860.3321	-11924.0858
237	川崎60	-52160.3487	-11922.597	288	川崎72	-52859.2961	-12424.1186
238	川崎60	-52161.3929	-11422.5637	289	川崎73	-52859.2961	-12424.1186
239	川崎60	-52511.3763	-11423.3081	290	川崎73	-52860.3321	-11924.0858
240	川崎60	-52510.3405	-11923.3412	291	川崎73	-53210.3236	-11924.83
241	川崎61	-52510.3405	-11923.3412	292	川崎73	-53209.2879	-12424.8631
242	川崎61	-52511.3763	-11423.3081	293	川崎74	-53209.2879	-12424.8631
243	川崎61	-52861.3679	-11424.0525	294	川崎74	-53210.3236	-11924.83
244	川崎61	-52860.3321	-11924.0858	295	川崎74	-53560.3154	-11925.5743
245	川崎62	-52860.3321	-11924.0858	296	川崎74	-53559.2798	-12425.6075
246	川崎62	-52861.3679	-11424.0525	297	川崎75	-53559.2798	-12425.6075
247	川崎62	-53211.3596	-11424.7968	298	川崎75	-53560.3154	-11925.5743
248	川崎62	-53210.3236	-11924.83	299	川崎75	-53910.3074	-11926.3188
249	川崎63	-53210.3236	-11924.83	300	川崎75	-53909.2712	-12426.3519
250	川崎63	-53211.3596	-11424.7968	301	川崎76	-53909.2712	-12426.3519
251	川崎63	-53561.3514	-11425.5411	302	川崎76	-53910.3074	-11926.3188
252	川崎63	-53560.3154	-11925.5743	303	川崎76	-54260.2989	-11927.0627
253	川崎64	-53560.3154	-11925.5743	304	川崎76	-54259.2631	-12427.096
254	川崎64	-53561.3514	-11425.5411	305	川崎77	-54259.2631	-12427.096
255	川崎64	-53911.3431	-11426.2855	306	川崎77	-54260.2989	-11927.0627

道水路台帳図郭座標値

番号	台帳番号	川崎市道水路台帳平面図図郭 四隅の座標(測地成果2011)		番号	台帳番号	川崎市道水路台帳平面図図郭 四隅の座標(測地成果2011)	
		X座標	Y座標			X座標	Y座標
307	川崎77	-54610.2905	-11927.8072				
308	川崎77	-54609.2547	-12427.8404				
309	川崎78	-54609.2547	-12427.8404				
310	川崎78	-54610.2905	-11927.8072				
311	川崎78	-54960.2875	-11928.5574				
312	川崎78	-54959.2517	-12428.593				
313	川崎79	-54959.2517	-12428.593				
314	川崎79	-54960.2875	-11928.5574				
315	川崎79	-55310.3588	-11929.3446				
316	川崎79	-55309.3228	-12429.3758				
317	川崎80	-52508.2689	-12923.4079				
318	川崎80	-52509.3045	-12423.3744				
319	川崎80	-52859.2961	-12424.1186				
320	川崎80	-52858.2605	-12924.152				
321	川崎81	-52858.2605	-12924.152				
322	川崎81	-52859.2961	-12424.1186				
323	川崎81	-53209.2879	-12424.8631				
324	川崎81	-53208.2521	-12924.8964				
325	川崎82	-53208.2521	-12924.8964				
326	川崎82	-53209.2879	-12424.8631				
327	川崎82	-53559.2798	-12425.6075				
328	川崎82	-53558.244	-12925.6407				
329	川崎83	-53558.244	-12925.6407				
330	川崎83	-53559.2798	-12425.6075				
331	川崎83	-53909.2712	-12426.3519				
332	川崎83	-53908.2357	-12926.385				
333	川崎84	-53908.2357	-12926.385				
334	川崎84	-53909.2712	-12426.3519				
335	川崎84	-54259.2631	-12427.096				
336	川崎84	-54258.2273	-12927.1293				
337	川崎85	-54258.2273	-12927.1293				
338	川崎85	-54259.2631	-12427.096				
339	川崎85	-54609.2547	-12427.8404				
340	川崎85	-54608.219	-12927.8738				
341	川崎86	-54608.219	-12927.8738				
342	川崎86	-54609.2547	-12427.8404				
343	川崎86	-54959.2517	-12428.593				
344	川崎86	-54958.2161	-12928.6261				
345	川崎87	-52507.2327	-13423.4409				
346	川崎87	-52508.2689	-12923.4079				
347	川崎87	-52858.2605	-12924.152				
348	川崎87	-52857.2247	-13424.1855				
349	川崎88	-52857.2247	-13424.1855				
350	川崎88	-52858.2605	-12924.152				
351	川崎88	-53208.2521	-12924.8964				
352	川崎88	-53207.2163	-13424.9295				
353	川崎89	-53207.2163	-13424.9295				
354	川崎89	-53208.2521	-12924.8964				
355	川崎89	-53558.244	-12925.6407				
356	川崎89	-53557.2083	-13425.674				

道水路台帳図郭座標値

番号	台帳番号	川崎市道水路台帳平面図図郭 四隅の座標(測地成果2011)		番号	台帳番号	川崎市道水路台帳平面図図郭 四隅の座標(測地成果2011)	
		X座標	Y座標			X座標	Y座標
1	大師1	-52526.3473	-4423.7676	52	大師13	-53224.1564	-5425.0096
2	大師1	-52527.4417	-3923.769	53	大師14	-53224.1564	-5425.0096
3	大師1	-52877.4409	-3924.3909	54	大師14	-53225.2509	-4925.0107
4	大師1	-52876.3465	-4424.3897	55	大師14	-53575.25	-4925.6328
5	大師2	-52876.3465	-4424.3897	56	大師14	-53574.1555	-5425.6318
6	大師2	-52877.4409	-3924.3909	57	大師15	-53574.1555	-5425.6318
7	大師2	-53227.4399	-3925.0131	58	大師15	-53575.25	-4925.6328
8	大師2	-53226.3452	-4425.0118	59	大師15	-53925.249	-4926.2354
9	大師3	-53226.3452	-4425.0118	60	大師15	-53924.1548	-5426.2343
10	大師3	-53227.4399	-3925.0131	61	大師16	-53924.1548	-5426.2343
11	大師3	-53577.439	-3925.6353	62	大師16	-53925.249	-4926.2354
12	大師3	-53576.3443	-4425.6339	63	大師16	-54275.2479	-4927.0873
13	大師4	-52175.2533	-4923.1447	64	大師16	-54274.1531	-5427.0861
14	大師4	-52176.3479	-4423.1456	65	大師17	-54274.1531	-5427.0861
15	大師4	-52526.3473	-4423.7676	66	大師17	-54275.2479	-4927.0873
16	大師4	-52525.2524	-4923.7665	67	大師17	-54625.2468	-4927.7096
17	大師5	-52525.2524	-4923.7665	68	大師17	-54624.1523	-5427.7084
18	大師5	-52526.3473	-4423.7676	69	大師18	-51473.0663	-5921.8985
19	大師5	-52876.3465	-4424.3897	70	大師18	-51474.1607	-5421.8996
20	大師5	-52875.2516	-4924.3887	71	大師18	-51824.1598	-5422.5215
21	大師6	-52875.2516	-4924.3887	72	大師18	-51823.0654	-5922.5203
22	大師6	-52876.3465	-4424.3897	73	大師19	-51823.0654	-5922.5203
23	大師6	-53226.3452	-4425.0118	74	大師19	-51824.1598	-5422.5215
24	大師6	-53225.2509	-4925.0107	75	大師19	-52174.1591	-5423.1436
25	大師7	-53225.2509	-4925.0107	76	大師19	-52173.0647	-5923.1424
26	大師7	-53226.3452	-4425.0118	77	大師20	-52173.0647	-5923.1424
27	大師7	-53576.3443	-4425.6339	78	大師20	-52174.1591	-5423.1436
28	大師7	-53575.25	-4925.6328	79	大師20	-52524.1582	-5423.7652
29	大師8	-53575.25	-4925.6328	80	大師20	-52523.0637	-5923.7645
30	大師8	-53576.3443	-4425.6339	81	大師21	-52523.0637	-5923.7645
31	大師8	-53926.3436	-4426.2367	82	大師21	-52524.1582	-5423.7652
32	大師8	-53925.249	-4926.2354	83	大師21	-52874.1574	-5424.3874
33	大師9	-53925.249	-4926.2354	84	大師21	-52873.0629	-5924.3865
34	大師9	-53926.3436	-4426.2367	85	大師22	-52873.0629	-5924.3865
35	大師9	-54276.3423	-4427.0884	86	大師22	-52874.1574	-5424.3874
36	大師9	-54275.2479	-4927.0873	87	大師22	-53224.1564	-5425.0096
37	大師10	-51824.1598	-5422.5215	88	大師22	-53223.0619	-5925.0086
38	大師10	-51825.2544	-4922.5225	89	大師23	-53223.0619	-5925.0086
39	大師10	-52175.2533	-4923.1447	90	大師23	-53224.1564	-5425.0096
40	大師10	-52174.1591	-5423.1436	91	大師23	-53574.1555	-5425.6318
41	大師11	-52174.1591	-5423.1436	92	大師23	-53573.0608	-5925.6307
42	大師11	-52175.2533	-4923.1447	93	大師24	-53573.0608	-5925.6307
43	大師11	-52525.2524	-4923.7665	94	大師24	-53574.1555	-5425.6318
44	大師11	-52524.1582	-5423.7652	95	大師24	-53924.1548	-5426.2343
45	大師12	-52524.1582	-5423.7652	96	大師24	-53923.06	-5926.2332
46	大師12	-52525.2524	-4923.7665	97	大師25	-53923.06	-5926.2332
47	大師12	-52875.2516	-4924.3887	98	大師25	-53924.1548	-5426.2343
48	大師12	-52874.1574	-5424.3874	99	大師25	-54274.1531	-5427.0861
49	大師13	-52874.1574	-5424.3874	100	大師25	-54273.0587	-5927.0851
50	大師13	-52875.2516	-4924.3887	101	大師26	-51121.9729	-6421.2752
51	大師13	-53225.2509	-4925.0107	102	大師26	-51123.0673	-5921.2763

道水路台帳図郭座標値

		川崎市道水路台帳平面図図郭 四隅の座標(測地成果2011)					川崎市道水路台帳平面図図郭 四隅の座標(測地成果2011)	
番号	台帳番号	X座標	Y座標	番号	台帳番号	X座標	Y座標	
103	大師26	-51473.0663	-5921.8985	154	大師39	-52171.9703	-6423.1411	
104	大師26	-51471.9719	-6421.8972	155	大師39	-52521.9694	-6423.7631	
105	大師27	-51471.9719	-6421.8972	156	大師39	-52520.8748	-6923.7623	
106	大師27	-51473.0663	-5921.8985	157	大師40	-52520.8748	-6923.7623	
107	大師27	-51823.0654	-5922.5203	158	大師40	-52521.9694	-6423.7631	
108	大師27	-51821.971	-6422.5192	159	大師40	-52871.9683	-6424.3854	
109	大師28	-51821.971	-6422.5192	160	大師40	-52870.874	-6924.3844	
110	大師28	-51823.0654	-5922.5203	161	大師41	-52870.874	-6924.3844	
111	大師28	-52173.0647	-5923.1424	162	大師41	-52871.9683	-6424.3854	
112	大師28	-52171.9703	-6423.1411	163	大師41	-53221.9673	-6425.0074	
113	大師29	-52171.9703	-6423.1411	164	大師41	-53220.873	-6925.0064	
114	大師29	-52173.0647	-5923.1424	165	大師42	-53220.873	-6925.0064	
115	大師29	-52523.0637	-5923.7645	166	大師42	-53221.9673	-6425.0074	
116	大師29	-52521.9694	-6423.7631	167	大師42	-53571.9664	-6425.6294	
117	大師30	-52521.9694	-6423.7631	168	大師42	-53570.8722	-6925.6283	
118	大師30	-52523.0637	-5923.7645	169	大師43	-53570.8722	-6925.6283	
119	大師30	-52873.0629	-5924.3865	170	大師43	-53571.9664	-6425.6294	
120	大師30	-52871.9683	-6424.3854	171	大師43	-53921.9657	-6426.232	
121	大師31	-52871.9683	-6424.3854	172	大師43	-53920.8712	-6926.2311	
122	大師31	-52873.0629	-5924.3865	173	大師44	-53920.8712	-6926.2311	
123	大師31	-53223.0619	-5925.0086	174	大師44	-53921.9657	-6426.232	
124	大師31	-53221.9673	-6425.0074	175	大師44	-54271.9643	-6427.0839	
125	大師32	-53221.9673	-6425.0074	176	大師44	-54270.8698	-6927.0828	
126	大師32	-53223.0619	-5925.0086	177	大師45	-54270.8698	-6927.0828	
127	大師32	-53573.0608	-5925.6307	178	大師45	-54271.9643	-6427.0839	
128	大師32	-53571.9664	-6425.6294	179	大師45	-54621.9627	-6428.0164	
129	大師33	-53571.9664	-6425.6294	180	大師45	-54620.8685	-6928.0152	
130	大師33	-53573.0608	-5925.6307	181	大師46	-50769.7848	-7420.6515	
131	大師33	-53923.06	-5926.2332	182	大師46	-50770.8794	-6920.6525	
132	大師33	-53921.9657	-6426.232	183	大師46	-51120.8783	-6921.2741	
133	大師34	-53921.9657	-6426.232	184	大師46	-51119.7841	-7421.2733	
134	大師34	-53923.06	-5926.2332	185	大師47	-51119.7841	-7421.2733	
135	大師34	-54273.0587	-5927.0851	186	大師47	-51120.8783	-6921.2741	
136	大師34	-54271.9643	-6427.0839	187	大師47	-51470.8776	-6921.8963	
137	大師35	-50770.8794	-6920.6525	188	大師47	-51469.7831	-7421.8954	
138	大師35	-50771.9737	-6420.6535	189	大師48	-51469.7831	-7421.8954	
139	大師35	-51121.9729	-6421.2752	190	大師48	-51470.8776	-6921.8963	
140	大師35	-51120.8783	-6921.2741	191	大師48	-51820.8768	-6922.5182	
141	大師36	-51120.8783	-6921.2741	192	大師48	-51819.7822	-7422.5172	
142	大師36	-51121.9729	-6421.2752	193	大師49	-51819.7822	-7422.5172	
143	大師36	-51471.9719	-6421.8972	194	大師49	-51820.8768	-6922.5182	
144	大師36	-51470.8776	-6921.8963	195	大師49	-52170.8757	-6923.1401	
145	大師37	-51470.8776	-6921.8963	196	大師49	-52169.7815	-7423.1393	
146	大師37	-51471.9719	-6421.8972	197	大師50	-52169.7815	-7423.1393	
147	大師37	-51821.971	-6422.5192	198	大師50	-52170.8757	-6923.1401	
148	大師37	-51820.8768	-6922.5182	199	大師50	-52520.8748	-6923.7623	
149	大師38	-51820.8768	-6922.5182	200	大師50	-52519.7806	-7423.7614	
150	大師38	-51821.971	-6422.5192	201	大師51	-52519.7806	-7423.7614	
151	大師38	-52171.9703	-6423.1411	202	大師51	-52520.8748	-6923.7623	
152	大師38	-52170.8757	-6923.1401	203	大師51	-52870.874	-6924.3844	
153	大師39	-52170.8757	-6923.1401	204	大師51	-52869.7798	-7424.3834	

道水路台帳図郭座標値

番号	台帳番号	川崎市道水路台帳平面図図郭 四隅の座標(測地成果2011)		番号	台帳番号	川崎市道水路台帳平面図図郭 四隅の座標(測地成果2011)	
		X座標	Y座標			X座標	Y座標
205	大師52	-52869.7798	-7424.3834	256	大師64	-53568.6834	-7925.6267
206	大師52	-52870.874	-6924.3844	257	大師65	-53568.6834	-7925.6267
207	大師52	-53220.873	-6925.0064	258	大師65	-53569.7777	-7425.6274
208	大師52	-53219.7789	-7425.0055	259	大師65	-53919.7767	-7426.2298
209	大師53	-53219.7789	-7425.0055	260	大師65	-53918.6821	-7926.2291
210	大師53	-53220.873	-6925.0064	261	大師66	-53918.6821	-7926.2291
211	大師53	-53570.8722	-6925.6283	262	大師66	-53919.7767	-7426.2298
212	大師53	-53569.7777	-7425.6274	263	大師66	-54269.7757	-7427.0817
213	大師54	-53569.7777	-7425.6274	264	大師66	-54268.681	-7927.0809
214	大師54	-53570.8722	-6925.6283	265	大師67	-54268.681	-7927.0809
215	大師54	-53920.8712	-6926.2311	266	大師67	-54269.7757	-7427.0817
216	大師54	-53919.7767	-7426.2298	267	大師67	-54619.774	-7428.014
217	大師55	-53919.7767	-7426.2298	268	大師67	-54618.6794	-7928.0133
218	大師55	-53920.8712	-6926.2311	269	大師68	-54618.6794	-7928.0133
219	大師55	-54270.8698	-6927.0828	270	大師68	-54619.774	-7428.014
220	大師55	-54269.7757	-7427.0817	271	大師68	-54969.5657	-7428.9464
221	大師56	-54269.7757	-7427.0817	272	大師68	-54968.5487	-7928.9454
222	大師56	-54270.8698	-6927.0828	273	大師69	-50767.5272	-8420.6502
223	大師56	-54620.8685	-6928.0152	274	大師69	-50768.6904	-7920.6509
224	大師56	-54619.774	-7428.014	275	大師69	-51118.6893	-7921.2726
225	大師57	-50768.6904	-7920.6509	276	大師69	-51117.5265	-8421.2719
226	大師57	-50769.7848	-7420.6515	277	大師70	-51117.5265	-8421.2719
227	大師57	-51119.7841	-7421.2733	278	大師70	-51118.6893	-7921.2726
228	大師57	-51118.6893	-7921.2726	279	大師70	-51468.6886	-7921.8946
229	大師58	-51118.6893	-7921.2726	280	大師70	-51467.5256	-8421.8938
230	大師58	-51119.7841	-7421.2733	281	大師71	-51467.5256	-8421.8938
231	大師58	-51469.7831	-7421.8954	282	大師71	-51468.6886	-7921.8946
232	大師58	-51468.6886	-7921.8946	283	大師71	-51818.6875	-7922.5164
233	大師59	-51468.6886	-7921.8946	284	大師71	-51817.5247	-8422.5155
234	大師59	-51469.7831	-7421.8954	285	大師72	-51817.5247	-8422.5155
235	大師59	-51819.7822	-7422.5172	286	大師72	-51818.6875	-7922.5164
236	大師59	-51818.6875	-7922.5164	287	大師72	-52168.6868	-7923.1387
237	大師60	-51818.6875	-7922.5164	288	大師72	-52167.5238	-8423.1377
238	大師60	-51819.7822	-7422.5172	289	大師73	-52167.5238	-8423.1377
239	大師60	-52169.7815	-7423.1393	290	大師73	-52168.6868	-7923.1387
240	大師60	-52168.6868	-7923.1387	291	大師73	-52518.6859	-7923.7604
241	大師61	-52168.6868	-7923.1387	292	大師73	-52517.5229	-8423.7594
242	大師61	-52169.7815	-7423.1393	293	大師74	-52517.5229	-8423.7594
243	大師61	-52519.7806	-7423.7614	294	大師74	-52518.6859	-7923.7604
244	大師61	-52518.6859	-7923.7604	295	大師74	-52868.6852	-7924.3824
245	大師62	-52518.6859	-7923.7604	296	大師74	-52867.5221	-8424.3816
246	大師62	-52519.7806	-7423.7614	297	大師75	-52867.5221	-8424.3816
247	大師62	-52869.7798	-7424.3834	298	大師75	-52868.6852	-7924.3824
248	大師62	-52868.6852	-7924.3824	299	大師75	-53218.6842	-7925.0044
249	大師63	-52868.6852	-7924.3824	300	大師75	-53217.5212	-8425.0035
250	大師63	-52869.7798	-7424.3834	301	大師76	-53217.5212	-8425.0035
251	大師63	-53219.7789	-7425.0055	302	大師76	-53218.6842	-7925.0044
252	大師63	-53218.6842	-7925.0044	303	大師76	-53568.6834	-7925.6267
253	大師64	-53218.6842	-7925.0044	304	大師76	-53567.5204	-8425.6254
254	大師64	-53219.7789	-7425.0055	305	大師77	-53567.5204	-8425.6254
255	大師64	-53569.7777	-7425.6274	306	大師77	-53568.6834	-7925.6267

道水路台帳図郭座標値

		川崎市道水路台帳平面図図郭 四隅の座標(測地成果2011)					川崎市道水路台帳平面図図郭 四隅の座標(測地成果2011)		
番号	台帳番号	X座標	Y座標	番号	台帳番号	X座標	Y座標	番号	台帳番号
307	大師77	-53918.6821	-7926.2291	358	大師90	-53567.5204	-8425.6254		
308	大師77	-53917.5194	-8426.2279	359	大師90	-53917.5194	-8426.2279		
309	大師78	-53917.5194	-8426.2279	360	大師90	-53916.4481	-8926.2271		
310	大師78	-53918.6821	-7926.2291	361	大師91	-53916.4481	-8926.2271		
311	大師78	-54268.681	-7927.0809	362	大師91	-53917.5194	-8426.2279		
312	大師78	-54267.5178	-8427.0797	363	大師91	-54267.5178	-8427.0797		
313	大師79	-54267.5178	-8427.0797	364	大師91	-54266.4467	-8927.0788		
314	大師79	-54268.681	-7927.0809	365	大師92	-54266.4467	-8927.0788		
315	大師79	-54618.6794	-7928.0133	366	大師92	-54267.5178	-8427.0797		
316	大師79	-54617.5164	-8428.012	367	大師92	-54617.5164	-8428.012		
317	大師80	-54617.5164	-8428.012	368	大師92	-54616.4451	-8928.011		
318	大師80	-54618.6794	-7928.0133	369	大師93	-54616.4451	-8928.011		
319	大師80	-54968.5487	-7928.9454	370	大師93	-54617.5164	-8428.012		
320	大師80	-54967.766	-8428.9449	371	大師93	-54967.766	-8428.9449		
321	大師81	-54967.766	-8428.9449	372	大師93	-54966.9243	-8928.9445		
322	大師81	-54968.5487	-7928.9454	373	大師94	-54966.9243	-8928.9445		
323	大師81	-55318.7929	-7929.8703	374	大師94	-54967.766	-8428.9449		
324	大師81	-55318.0103	-8429.87	375	大師94	-55318.0103	-8429.87		
325	大師82	-50766.4557	-8920.6496	376	大師94	-55317.1688	-8929.8695		
326	大師82	-50767.5272	-8420.6502	377	大師95	-55317.1688	-8929.8695		
327	大師82	-51117.5265	-8421.2719	378	大師95	-55318.0103	-8429.87		
328	大師82	-51116.455	-8921.2712	379	大師95	-55668.0414	-8430.7641		
329	大師83	-51116.455	-8921.2712	380	大師95	-55667.1994	-8930.7638		
330	大師83	-51117.5265	-8421.2719	381	大師96	-50765.3842	-9420.6493		
331	大師83	-51467.5256	-8421.8938	382	大師96	-50766.4557	-8920.6496		
332	大師83	-51466.4541	-8921.8931	383	大師96	-51116.455	-8921.2712		
333	大師84	-51466.4541	-8921.8931	384	大師96	-51115.3835	-9421.2708		
334	大師84	-51467.5256	-8421.8938	385	大師97	-51115.3835	-9421.2708		
335	大師84	-51817.5247	-8422.5155	386	大師97	-51116.455	-8921.2712		
336	大師84	-51816.4536	-8922.515	387	大師97	-51466.4541	-8921.8931		
337	大師85	-51816.4536	-8922.515	388	大師97	-51465.383	-9421.8929		
338	大師85	-51817.5247	-8422.5155	389	大師98	-51465.383	-9421.8929		
339	大師85	-52167.5238	-8423.1377	390	大師98	-51466.4541	-8921.8931		
340	大師85	-52166.4523	-8923.1371	391	大師98	-51816.4536	-8922.515		
341	大師86	-52166.4523	-8923.1371	392	大師98	-51815.3819	-9422.5144		
342	大師86	-52167.5238	-8423.1377	393	大師99	-51815.3819	-9422.5144		
343	大師86	-52517.5229	-8423.7594	394	大師99	-51816.4536	-8922.515		
344	大師86	-52516.4515	-8923.7589	395	大師99	-52166.4523	-8923.1371		
345	大師87	-52516.4515	-8923.7589	396	大師99	-52165.3813	-9423.1364		
346	大師87	-52517.5229	-8423.7594	397	大師100	-52165.3813	-9423.1364		
347	大師87	-52867.5221	-8424.3816	398	大師100	-52166.4523	-8923.1371		
348	大師87	-52866.4507	-8924.3808	399	大師100	-52516.4515	-8923.7589		
349	大師88	-52866.4507	-8924.3808	400	大師100	-52515.3801	-9423.7582		
350	大師88	-52867.5221	-8424.3816	401	大師101	-52515.3801	-9423.7582		
351	大師88	-53217.5212	-8425.0035	402	大師101	-52516.4515	-8923.7589		
352	大師88	-53216.4498	-8925.0029	403	大師101	-52866.4507	-8924.3808		
353	大師89	-53216.4498	-8925.0029	404	大師101	-52865.3791	-9424.38		
354	大師89	-53217.5212	-8425.0035	405	大師102	-52865.3791	-9424.38		
355	大師89	-53567.5204	-8425.6254	406	大師102	-52866.4507	-8924.3808		
356	大師89	-53566.4487	-8925.6247	407	大師102	-53216.4498	-8925.0029		
357	大師90	-53566.4487	-8925.6247	408	大師102	-53215.3785	-9425.0023		

道水路台帳図郭座標値

		川崎市道水路台帳平面図図郭 四隅の座標(測地成果2011)					川崎市道水路台帳平面図図郭 四隅の座標(測地成果2011)		
番号	台帳番号	X座標	Y座標	番号	台帳番号	X座標	Y座標	番号	台帳番号
409	大師103	-54265.3752	-9427.0781	460	大師115	-52513.6411	-10423.7578		
410	大師103	-54266.4467	-8927.0788	461	大師116	-52513.6411	-10423.7578		
411	大師103	-54616.4451	-8928.011	462	大師116	-52514.3083	-9923.7575		
412	大師103	-54615.3736	-9428.0103	463	大師116	-52864.3076	-9924.3794		
413	大師104	-54615.3736	-9428.0103	464	大師116	-52863.5693	-10424.3793		
414	大師104	-54616.4451	-8928.011	465	大師117	-50067.5288	-8419.4066		
415	大師104	-54966.9243	-8928.9445	466	大師117	-50068.692	-7919.4069		
416	大師104	-54965.3252	-9428.6531	467	大師117	-50418.691	-7920.0291		
417	大師105	-54965.3252	-9428.6531	468	大師117	-50417.5281	-8420.0285		
418	大師105	-54966.9243	-8928.9445	469	大師118	-50417.5281	-8420.0285		
419	大師105	-55317.1688	-8929.8695	470	大師118	-50418.691	-7920.0291		
420	大師105	-55315.5699	-9429.4606	471	大師118	-50768.6904	-7920.6509		
421	大師106	-55315.5699	-9429.4606	472	大師118	-50767.5272	-8420.6502		
422	大師106	-55317.1688	-8929.8695	473	大師119	-54624.1523	-5427.7084		
423	大師106	-55667.1994	-8930.7638	474	大師119	-54625.2468	-4927.7096		
424	大師106	-55665.6011	-9430.2376	475	大師119	-54974.9651	-4927.2122		
425	大師107	-50764.3122	-9920.6489	476	大師119	-54973.8706	-5427.2111		
426	大師107	-50765.3842	-9420.6493	477	大師120	-54275.2479	-4927.0873		
427	大師107	-51115.3835	-9421.2708	478	大師120	-54276.3423	-4427.0884		
428	大師107	-51114.3119	-9921.2704	479	大師120	-54626.3415	-4427.7108		
429	大師108	-51114.3119	-9921.2704	480	大師120	-54625.2468	-4927.7096		
430	大師108	-51115.3835	-9421.2708	481	大師121	-54625.2468	-4927.7096		
431	大師108	-51465.383	-9421.8929	482	大師121	-54626.3415	-4427.7108		
432	大師108	-51464.311	-9921.8921	483	大師121	-54976.0597	-4427.2135		
433	大師109	-51464.311	-9921.8921	484	大師121	-54974.9651	-4927.2122		
434	大師109	-51465.383	-9421.8929	485	大師122	-53576.3443	-4425.6339		
435	大師109	-51815.3819	-9422.5144	486	大師122	-53577.439	-3925.6353		
436	大師109	-51814.31	-9922.5138	487	大師122	-53927.438	-3926.2378		
437	大師110	-51814.31	-9922.5138	488	大師122	-53926.3436	-4426.2367		
438	大師110	-51815.3819	-9422.5144	489	大師123	-53926.3436	-4426.2367		
439	大師110	-52165.3813	-9423.1364	490	大師123	-53927.438	-3926.2378		
440	大師110	-52164.3094	-9923.1358	491	大師123	-54277.4367	-3927.0896		
441	大師111	-52164.3094	-9923.1358	492	大師123	-54276.3423	-4427.0884		
442	大師111	-52165.3813	-9423.1364	493	大師124	-54276.3423	-4427.0884		
443	大師111	-52515.3801	-9423.7582	494	大師124	-54277.4367	-3927.0896		
444	大師111	-52514.3083	-9923.7575	495	大師124	-54627.4356	-3927.7119		
445	大師112	-52514.3083	-9923.7575	496	大師124	-54626.3415	-4427.7108		
446	大師112	-52515.3801	-9423.7582	497	大師125	-54626.3415	-4427.7108		
447	大師112	-52865.3791	-9424.38	498	大師125	-54627.4356	-3927.7119		
448	大師112	-52864.3076	-9924.3794	499	大師125	-54977.1541	-3927.2145		
449	大師113	-50764.0008	-10420.6494	500	大師125	-54976.0597	-4427.2135		
450	大師113	-50764.3122	-9920.6489	501	大師126	-52527.4417	-3923.769		
451	大師113	-51114.3119	-9921.2704	502	大師126	-52528.5361	-3423.77		
452	大師113	-51113.8418	-10421.2709	503	大師126	-52878.535	-3424.3922		
453	大師114	-51813.7854	-10422.5142	504	大師126	-52877.4409	-3924.3909		
454	大師114	-51814.31	-9922.5138	505	大師127	-52877.4409	-3924.3909		
455	大師114	-52164.3094	-9923.1358	506	大師127	-52878.535	-3424.3922		
456	大師114	-52163.713	-10423.136	507	大師127	-53228.5344	-3425.0143		
457	大師115	-52163.713	-10423.136	508	大師127	-53227.4399	-3925.0131		
458	大師115	-52164.3094	-9923.1358	509	大師128	-53227.4399	-3925.0131		
459	大師115	-52514.3083	-9923.7575	510	大師128	-53228.5344	-3425.0143		

道水路台帳図郭座標値

番号	台帳番号	川崎市道水路台帳平面図図郭 四隅の座標(測地成果2011)		番号	台帳番号	川崎市道水路台帳平面図図郭 四隅の座標(測地成果2011)	
		X座標	Y座標			X座標	Y座標
511	大師128	-53578.5335	-3425.6363				
512	大師128	-53577.439	-3925.6353				
513	大師129	-53577.439	-3925.6353				
514	大師129	-53578.5335	-3425.6363				
515	大師129	-53928.5325	-3426.239				
516	大師129	-53927.438	-3926.2378				
517	大師130	-53927.438	-3926.2378				
518	大師130	-53928.5325	-3426.239				
519	大師130	-54278.5312	-3427.0908				
520	大師130	-54277.4367	-3927.0896				
521	大師131	-54277.4367	-3927.0896				
522	大師131	-54278.5312	-3427.0908				
523	大師131	-54628.5301	-3427.7132				
524	大師131	-54627.4356	-3927.7119				
525	大師132	-54627.4356	-3927.7119				
526	大師132	-54628.5301	-3427.7132				
527	大師132	-54978.2486	-3427.2157				
528	大師132	-54977.1541	-3927.2145				
529	大師133	-52528.5361	-3423.77				
530	大師133	-52529.6304	-2923.7709				
531	大師133	-52879.6296	-2924.3933				
532	大師133	-52878.535	-3424.3922				
533	大師134	-52878.535	-3424.3922				
534	大師134	-52879.6296	-2924.3933				
535	大師134	-53229.6287	-2925.0156				
536	大師134	-53228.5344	-3425.0143				
537	大師135	-54620.8685	-6928.0152				
538	大師135	-54621.9627	-6428.0164				
539	大師135	-54971.6803	-6427.8105				
540	大師135	-54970.5858	-6927.8092				

道水路台帳図郭座標値

		川崎市道水路台帳平面図図郭 四隅の座標(測地成果2011)					川崎市道水路台帳平面図図郭 四隅の座標(測地成果2011)		
番号	台帳番号	X座標	Y座標	番号	台帳番号	X座標	Y座標		
1	東扇島1	-54559.33	-6046.0089	52	東扇島14	-55888.5327	-7032.5312		
2	東扇島1	-54797.148	-6485.8308	53	東扇島17	-55818.477	-7638.825		
3	東扇島1	-55105.0225	-6319.3592	54	東扇島17	-56056.2948	-8078.6469		
4	東扇島1	-54867.2041	-5879.5375	55	東扇島17	-56364.1692	-7912.1752		
5	東扇島2	-54867.2041	-5879.5375	56	東扇島17	-56126.351	-7472.353		
6	東扇島2	-55105.0225	-6319.3592	57	東扇島21	-56056.2948	-8078.6469		
7	東扇島2	-55412.8966	-6152.8875	58	東扇島21	-56294.1132	-8518.4687		
8	東扇島2	-55175.0787	-5713.0657	59	東扇島21	-56601.987	-8351.9971		
9	東扇島3	-55175.0787	-5713.0657	60	東扇島21	-56364.1692	-7912.1752		
10	東扇島3	-55412.8966	-6152.8875	61	東扇島25	-56294.1132	-8518.4687		
11	東扇島3	-55720.771	-5986.4159	62	東扇島25	-56531.9312	-8958.2909		
12	東扇島3	-55482.9528	-5546.594	63	東扇島25	-56839.8054	-8791.819		
13	東扇島4	-55482.9528	-5546.594	64	東扇島25	-56601.987	-8351.9971		
14	東扇島4	-55720.771	-5986.4159	65	東扇島29	-56531.9312	-8958.2909		
15	東扇島4	-56028.645	-5819.9442	66	東扇島29	-56769.7495	-9398.1127		
16	東扇島4	-55790.827	-5380.1222	67	東扇島29	-57077.6238	-9231.6409		
17	東扇島5	-54797.148	-6485.8308	68	東扇島29	-56839.8054	-8791.819		
18	東扇島5	-55034.9663	-6925.6526	69	東扇島35	-56769.7495	-9398.1127		
19	東扇島5	-55342.8402	-6759.1811	70	東扇島35	-57007.5677	-9837.9348		
20	東扇島5	-55105.0225	-6319.3592	71	東扇島35	-57315.4418	-9671.4631		
21	東扇島6	-55105.0225	-6319.3592	72	東扇島35	-57077.6238	-9231.6409		
22	東扇島6	-55342.8402	-6759.1811	73	東扇島41	-57007.5677	-9837.9348		
23	東扇島6	-55650.7147	-6592.7092	74	東扇島41	-57245.3865	-10277.7569		
24	東扇島6	-55412.8966	-6152.8875	75	東扇島41	-57553.2604	-10111.2849		
25	東扇島7	-55412.8966	-6152.8875	76	東扇島41	-57315.4418	-9671.4631		
26	東扇島7	-55650.7147	-6592.7092	77	東扇島47	-57245.3865	-10277.7569		
27	東扇島7	-55958.5889	-6426.2377	78	東扇島47	-57483.2047	-10717.5787		
28	東扇島7	-55720.771	-5986.4159	79	東扇島47	-57791.0786	-10551.1068		
29	東扇島8	-55720.771	-5986.4159	80	東扇島47	-57553.2604	-10111.2849		
30	東扇島8	-55958.5889	-6426.2377	81	東扇島53	-54629.3862	-5439.7155		
31	東扇島8	-56266.4629	-6259.7658	82	東扇島53	-54867.2041	-5879.5375		
32	東扇島8	-56028.645	-5819.9442	83	東扇島53	-55175.0787	-5713.0657		
33	東扇島9	-55034.9663	-6925.6526	84	東扇島53	-54937.2607	-5273.2436		
34	東扇島9	-55272.7844	-7365.4745						
35	東扇島9	-55580.6585	-7199.0031						
36	東扇島9	-55342.8402	-6759.1811						
37	東扇島10	-55342.8402	-6759.1811						
38	東扇島10	-55580.6585	-7199.0031						
39	東扇島10	-55888.5327	-7032.5312						
40	東扇島10	-55650.7147	-6592.7092						
41	東扇島11	-55650.7147	-6592.7092						
42	東扇島11	-55888.5327	-7032.5312						
43	東扇島11	-56196.407	-6866.0595						
44	東扇島11	-55958.5889	-6426.2377						
45	東扇島12	-55958.5889	-6426.2377						
46	東扇島12	-56196.407	-6866.0595						
47	東扇島12	-56504.2811	-6699.5877						
48	東扇島12	-56266.4629	-6259.7658						
49	東扇島14	-55580.6585	-7199.0031						
50	東扇島14	-55818.477	-7638.825						
51	東扇島14	-56126.351	-7472.353						

道水路台帳図郭座標値

		川崎市道水路台帳平面図図郭 四隅の座標(測地成果2011)					川崎市道水路台帳平面図図郭 四隅の座標(測地成果2011)	
番号	台帳番号	X座標	Y座標	番号	台帳番号	X座標	Y座標	
1	御幸1	-49358.9782	-12416.8821	52	御幸13	-51108.3015	-12920.4307	
2	御幸1	-49360.0143	-11916.8488	53	御幸14	-51108.3015	-12920.4307	
3	御幸1	-49710.1966	-11917.4593	54	御幸14	-51109.3376	-12420.3975	
4	御幸1	-49709.1603	-12417.4922	55	御幸14	-51459.3291	-12421.1417	
5	御幸2	-49709.1603	-12417.4922	56	御幸14	-51458.2933	-12921.1749	
6	御幸2	-49710.1966	-11917.4593	57	御幸15	-51458.2933	-12921.1749	
7	御幸2	-50060.3981	-11918.1319	58	御幸15	-51459.3291	-12421.1417	
8	御幸2	-50059.3621	-12418.1651	59	御幸15	-51809.3214	-12421.8059	
9	御幸3	-50059.3621	-12418.1651	60	御幸15	-51808.2852	-12921.9191	
10	御幸3	-50060.3981	-11918.1319	61	御幸16	-51808.2852	-12921.9191	
11	御幸3	-50410.3898	-11918.8758	62	御幸16	-51809.3214	-12421.8059	
12	御幸3	-50409.3538	-12418.9091	63	御幸16	-52159.3127	-12422.6302	
13	御幸4	-50409.3538	-12418.9091	64	御幸16	-52158.2767	-12922.6635	
14	御幸4	-50410.3898	-11918.8758	65	御幸17	-52158.2767	-12922.6635	
15	御幸4	-50760.3819	-11919.6199	66	御幸17	-52159.3127	-12422.6302	
16	御幸4	-50759.3457	-12419.6532	67	御幸17	-52509.3045	-12423.3744	
17	御幸5	-50759.3457	-12419.6532	68	御幸17	-52508.2689	-12923.4079	
18	御幸5	-50760.3819	-11919.6199	69	御幸18	-49006.9936	-13416.0549	
19	御幸5	-51110.3735	-11920.3643	70	御幸18	-49007.9701	-12916.0736	
20	御幸5	-51109.3376	-12420.3975	71	御幸18	-49357.9719	-12916.8633	
21	御幸6	-51109.3376	-12420.3975	72	御幸18	-49356.9958	-13416.8446	
22	御幸6	-51110.3735	-11920.3643	73	御幸19	-49356.9958	-13416.8446	
23	御幸6	-51460.3652	-11921.1086	74	御幸19	-49357.9719	-12916.8633	
24	御幸6	-51459.3291	-12421.1417	75	御幸19	-49708.1541	-12917.5804	
25	御幸7	-51459.3291	-12421.1417	76	御幸19	-49707.1482	-13417.5697	
26	御幸7	-51460.3652	-11921.1086	77	御幸20	-49707.1482	-13417.5697	
27	御幸7	-51810.3568	-11921.8527	78	御幸20	-49708.1541	-12917.5804	
28	御幸7	-51809.3214	-12421.8059	79	御幸20	-50058.3259	-12918.1985	
29	御幸8	-51809.3214	-12421.8059	80	御幸20	-50057.2904	-13418.2315	
30	御幸8	-51810.3568	-11921.8527	81	御幸21	-50057.2904	-13418.2315	
31	御幸8	-52160.3487	-11922.597	82	御幸21	-50058.3259	-12918.1985	
32	御幸8	-52159.3127	-12422.6302	83	御幸21	-50408.318	-12918.9423	
33	御幸9	-49357.9719	-12916.8633	84	御幸21	-50407.2818	-13418.9757	
34	御幸9	-49358.9782	-12416.8821	85	御幸22	-50407.2818	-13418.9757	
35	御幸9	-49709.1603	-12417.4922	86	御幸22	-50408.318	-12918.9423	
36	御幸9	-49708.1541	-12917.5804	87	御幸22	-50758.3098	-12919.6865	
37	御幸10	-49708.1541	-12917.5804	88	御幸22	-50757.2737	-13419.7199	
38	御幸10	-49709.1603	-12417.4922	89	御幸23	-50757.2737	-13419.7199	
39	御幸10	-50059.3621	-12418.1651	90	御幸23	-50758.3098	-12919.6865	
40	御幸10	-50058.3259	-12918.1985	91	御幸23	-51108.3015	-12920.4307	
41	御幸11	-50058.3259	-12918.1985	92	御幸23	-51107.2655	-13420.464	
42	御幸11	-50059.3621	-12418.1651	93	御幸24	-51107.2655	-13420.464	
43	御幸11	-50409.3538	-12418.9091	94	御幸24	-51108.3015	-12920.4307	
44	御幸11	-50408.318	-12918.9423	95	御幸24	-51458.2933	-12921.1749	
45	御幸12	-50408.318	-12918.9423	96	御幸24	-51457.2576	-13421.2082	
46	御幸12	-50409.3538	-12418.9091	97	御幸25	-51457.2576	-13421.2082	
47	御幸12	-50759.3457	-12419.6532	98	御幸25	-51458.2933	-12921.1749	
48	御幸12	-50758.3098	-12919.6865	99	御幸25	-51808.2852	-12921.9191	
49	御幸13	-50758.3098	-12919.6865	100	御幸25	-51807.2496	-13421.9525	
50	御幸13	-50759.3457	-12419.6532	101	御幸26	-51807.2496	-13421.9525	
51	御幸13	-51109.3376	-12420.3975	102	御幸26	-51808.2852	-12921.9191	

道水路台帳図郭座標値

		川崎市道水路台帳平面図図郭 四隅の座標(測地成果2011)					川崎市道水路台帳平面図図郭 四隅の座標(測地成果2011)	
番号	台帳番号	X座標	Y座標	番号	台帳番号	X座標	Y座標	
103	御幸26	-52158.2767	-12922.6635	154	御幸39	-47606.0092	-13912.8796	
104	御幸26	-52157.2411	-13422.6966	155	御幸39	-47956.0112	-13913.6683	
105	御幸27	-52157.2411	-13422.6966	156	御幸39	-47955.035	-14413.6496	
106	御幸27	-52158.2767	-12922.6635	157	御幸40	-47955.035	-14413.6496	
107	御幸27	-52508.2689	-12923.4079	158	御幸40	-47956.0112	-13913.6683	
108	御幸27	-52507.2327	-13423.4409	159	御幸40	-48306.0133	-13914.4574	
109	御幸28	-48656.0152	-13915.247	160	御幸40	-48305.0371	-14414.4389	
110	御幸28	-48656.9916	-13415.2656	161	御幸41	-48305.0371	-14414.4389	
111	御幸28	-49006.9936	-13416.0549	162	御幸41	-48306.0133	-13914.4574	
112	御幸28	-49006.0175	-13916.0363	163	御幸41	-48656.0152	-13915.247	
113	御幸29	-49006.0175	-13916.0363	164	御幸41	-48655.0394	-14415.2285	
114	御幸29	-49006.9936	-13416.0549	165	御幸42	-48655.0394	-14415.2285	
115	御幸29	-49356.9958	-13416.8446	166	御幸42	-48656.0152	-13915.247	
116	御幸29	-49356.0197	-13916.8259	167	御幸42	-49006.0175	-13916.0363	
117	御幸30	-49356.0197	-13916.8259	168	御幸42	-49005.0415	-14416.0181	
118	御幸30	-49356.9958	-13416.8446	169	御幸43	-49005.0415	-14416.0181	
119	御幸30	-49707.1482	-13417.5697	170	御幸43	-49006.0175	-13916.0363	
120	御幸30	-49706.1423	-13917.5335	171	御幸43	-49356.0197	-13916.8259	
121	御幸31	-49706.1423	-13917.5335	172	御幸43	-49355.0437	-14416.8076	
122	御幸31	-49707.1482	-13417.5697	173	御幸44	-49355.0437	-14416.8076	
123	御幸31	-50057.2904	-13418.2315	174	御幸44	-49356.0197	-13916.8259	
124	御幸31	-50056.2545	-13918.2648	175	御幸44	-49706.1423	-13917.5335	
125	御幸32	-50056.2545	-13918.2648	176	御幸44	-49705.1364	-14417.5577	
126	御幸32	-50057.2904	-13418.2315	177	御幸45	-49705.1364	-14417.5577	
127	御幸32	-50407.2818	-13418.9757	178	御幸45	-49706.1423	-13917.5335	
128	御幸32	-50406.2461	-13919.0092	179	御幸45	-50056.2545	-13918.2648	
129	御幸33	-50406.2461	-13919.0092	180	御幸45	-50055.2188	-14418.2981	
130	御幸33	-50407.2818	-13418.9757	181	御幸46	-50055.2188	-14418.2981	
131	御幸33	-50757.2737	-13419.7199	182	御幸46	-50056.2545	-13918.2648	
132	御幸33	-50756.2383	-13919.7536	183	御幸46	-50406.2461	-13919.0092	
133	御幸34	-50756.2383	-13919.7536	184	御幸46	-50405.2107	-14419.0427	
134	御幸34	-50757.2737	-13419.7199	185	御幸47	-50405.2107	-14419.0427	
135	御幸34	-51107.2655	-13420.464	186	御幸47	-50406.2461	-13919.0092	
136	御幸34	-51106.2298	-13920.4976	187	御幸47	-50756.2383	-13919.7536	
137	御幸35	-51106.2298	-13920.4976	188	御幸47	-50755.2024	-14419.787	
138	御幸35	-51107.2655	-13420.464	189	御幸48	-50755.2024	-14419.787	
139	御幸35	-51457.2576	-13421.2082	190	御幸48	-50756.2383	-13919.7536	
140	御幸35	-51456.2217	-13921.2417	191	御幸48	-51106.2298	-13920.4976	
141	御幸36	-51456.2217	-13921.2417	192	御幸48	-51105.1942	-14420.5311	
142	御幸36	-51457.2576	-13421.2082	193	御幸49	-46904.0539	-14911.2662	
143	御幸36	-51807.2496	-13421.9525	194	御幸49	-46905.0296	-14411.2837	
144	御幸36	-51806.2137	-13921.986	195	御幸49	-47255.0314	-14412.0724	
145	御幸37	-51806.2137	-13921.986	196	御幸49	-47254.0557	-14912.0549	
146	御幸37	-51807.2496	-13421.9525	197	御幸50	-47254.0557	-14912.0549	
147	御幸37	-52157.2411	-13422.6966	198	御幸50	-47255.0314	-14412.0724	
148	御幸37	-52156.2056	-13922.7303	199	御幸50	-47605.0333	-14412.861	
149	御幸38	-52156.2056	-13922.7303	200	御幸50	-47604.0577	-14912.8437	
150	御幸38	-52157.2411	-13422.6966	201	御幸51	-47604.0577	-14912.8437	
151	御幸38	-52507.2327	-13423.4409	202	御幸51	-47605.0333	-14412.861	
152	御幸38	-52506.1975	-13923.4745	203	御幸51	-47955.035	-14413.6496	
153	御幸39	-47605.0333	-14412.861	204	御幸51	-47954.0595	-14913.6323	

道水路台帳図郭座標値

番号	台帳番号	川崎市道水路台帳平面図図郭 四隅の座標(測地成果2011)		番号	台帳番号	川崎市道水路台帳平面図図郭 四隅の座標(測地成果2011)	
		X座標	Y座標			X座標	Y座標
205	御幸52	-47954.0595	-14913.6323				
206	御幸52	-47955.035	-14413.6496				
207	御幸52	-48305.0371	-14414.4389				
208	御幸52	-48304.0614	-14914.4216				
209	御幸53	-48304.0614	-14914.4216				
210	御幸53	-48305.0371	-14414.4389				
211	御幸53	-48655.0394	-14415.2285				
212	御幸53	-48654.0637	-14915.2108				
213	御幸54	-48654.0637	-14915.2108				
214	御幸54	-48655.0394	-14415.2285				
215	御幸54	-49005.0415	-14416.0181				
216	御幸54	-49004.0659	-14916.0006				
217	御幸55	-49004.0659	-14916.0006				
218	御幸55	-49005.0415	-14416.0181				
219	御幸55	-49355.0437	-14416.8076				
220	御幸55	-49354.0681	-14916.7898				
221	御幸56	-49354.0681	-14916.7898				
222	御幸56	-49355.0437	-14416.8076				
223	御幸56	-49705.1364	-14417.5577				
224	御幸56	-49704.1309	-14917.5786				
225	御幸57	-47253.0802	-15412.0374				
226	御幸57	-47254.0557	-14912.0549				
227	御幸57	-47604.0577	-14912.8437				
228	御幸57	-47603.0819	-15412.8262				
229	御幸58	-47603.0819	-15412.8262				
230	御幸58	-47604.0577	-14912.8437				
231	御幸58	-47954.0595	-14913.6323				
232	御幸58	-47953.0837	-15413.615				
233	御幸59	-47956.0112	-13913.6683				
234	御幸59	-47956.9877	-13413.687				
235	御幸59	-48306.9897	-13414.4764				
236	御幸59	-48306.0133	-13914.4574				
237	御幸60	-48306.0133	-13914.4574				
238	御幸60	-48306.9897	-13414.4764				
239	御幸60	-48656.9916	-13415.2656				
240	御幸60	-48656.0152	-13915.247				
241	御幸61	-51105.1942	-14420.5311				
242	御幸61	-51106.2298	-13920.4976				
243	御幸61	-51456.2217	-13921.2417				
244	御幸61	-51455.1862	-14421.2753				

道水路台帳図郭座標値

		川崎市道水路台帳平面図図郭 四隅の座標(測地成果2011)					川崎市道水路台帳平面図図郭 四隅の座標(測地成果2011)		
番号	台帳番号	X座標	Y座標	番号	台帳番号	X座標	Y座標		
1	日吉1	-49704.1309	-14917.5786	52	日吉13	-51803.1072	-15422.0868		
2	日吉1	-49705.1364	-14417.5577	53	日吉14	-51803.1072	-15422.0868		
3	日吉1	-50055.2188	-14418.2981	54	日吉14	-51804.1425	-14922.0531		
4	日吉1	-50054.1939	-14918.3323	55	日吉14	-52154.1344	-14922.7975		
5	日吉2	-50054.1939	-14918.3323	56	日吉14	-52153.0989	-15422.8308		
6	日吉2	-50055.2188	-14418.2981	57	日吉15	-49352.1168	-15916.7563		
7	日吉2	-50405.2107	-14419.0427	58	日吉15	-49353.0919	-15416.7721		
8	日吉2	-50404.1751	-14919.0763	59	日吉15	-49703.1252	-15417.5918		
9	日吉3	-50404.1751	-14919.0763	60	日吉15	-49702.1497	-15917.5807		
10	日吉3	-50405.2107	-14419.0427	61	日吉16	-49702.1497	-15917.5807		
11	日吉3	-50755.2024	-14419.787	62	日吉16	-49703.1252	-15417.5918		
12	日吉3	-50754.1671	-14919.8208	63	日吉16	-50053.1478	-15418.366		
13	日吉4	-50754.1671	-14919.8208	64	日吉16	-50052.115	-15918.4004		
14	日吉4	-50755.2024	-14419.787	65	日吉17	-50052.115	-15918.4004		
15	日吉4	-51105.1942	-14420.5311	66	日吉17	-50053.1478	-15418.366		
16	日吉4	-51104.1587	-14920.5648	67	日吉17	-50403.1398	-15419.11		
17	日吉5	-51104.1587	-14920.5648	68	日吉17	-50402.1046	-15919.1443		
18	日吉5	-51105.1942	-14420.5311	69	日吉18	-50402.1046	-15919.1443		
19	日吉5	-51455.1862	-14421.2753	70	日吉18	-50403.1398	-15419.11		
20	日吉5	-51454.1507	-14921.309	71	日吉18	-50753.1316	-15419.8542		
21	日吉6	-51454.1507	-14921.309	72	日吉18	-50752.0925	-15919.8881		
22	日吉6	-51455.1862	-14421.2753	73	日吉19	-50752.0925	-15919.8881		
23	日吉6	-51805.1782	-14422.0195	74	日吉19	-50753.1316	-15419.8542		
24	日吉6	-51804.1425	-14922.0531	75	日吉19	-51103.1235	-15420.5986		
25	日吉7	-49353.0919	-15416.7721	76	日吉19	-51102.0881	-15920.6325		
26	日吉7	-49354.0681	-14916.7898	77	日吉20	-51102.0881	-15920.6325		
27	日吉7	-49704.1309	-14917.5786	78	日吉20	-51103.1235	-15420.5986		
28	日吉7	-49703.1252	-15417.5918	79	日吉20	-51453.1153	-15421.3427		
29	日吉8	-49703.1252	-15417.5918	80	日吉20	-51452.08	-15921.3765		
30	日吉8	-49704.1309	-14917.5786	81	日吉21	-51452.08	-15921.3765		
31	日吉8	-50054.1939	-14918.3323	82	日吉21	-51453.1153	-15421.3427		
32	日吉8	-50053.1478	-15418.366	83	日吉21	-51803.1072	-15422.0868		
33	日吉9	-50053.1478	-15418.366	84	日吉21	-51802.0716	-15922.1208		
34	日吉9	-50054.1939	-14918.3323	85	日吉22	-49351.1413	-16416.7425		
35	日吉9	-50404.1751	-14919.0763	86	日吉22	-49352.1168	-15916.7563		
36	日吉9	-50403.1398	-15419.11	87	日吉22	-49702.1497	-15917.5807		
37	日吉10	-50403.1398	-15419.11	88	日吉22	-49701.1743	-16417.5666		
38	日吉10	-50404.1751	-14919.0763	89	日吉23	-49701.1743	-16417.5666		
39	日吉10	-50754.1671	-14919.8208	90	日吉23	-49702.1497	-15917.5807		
40	日吉10	-50753.1316	-15419.8542	91	日吉23	-50052.115	-15918.4004		
41	日吉11	-50753.1316	-15419.8542	92	日吉23	-50051.1967	-16418.3864		
42	日吉11	-50754.1671	-14919.8208	93	日吉24	-50051.1967	-16418.3864		
43	日吉11	-51104.1587	-14920.5648	94	日吉24	-50052.115	-15918.4004		
44	日吉11	-51103.1235	-15420.5986	95	日吉24	-50402.1046	-15919.1443		
45	日吉12	-51103.1235	-15420.5986	96	日吉24	-50401.1863	-16419.1305		
46	日吉12	-51104.1587	-14920.5648	97	日吉25	-50401.1863	-16419.1305		
47	日吉12	-51454.1507	-14921.309	98	日吉25	-50402.1046	-15919.1443		
48	日吉12	-51453.1153	-15421.3427	99	日吉25	-50752.0925	-15919.8881		
49	日吉13	-51453.1153	-15421.3427	100	日吉25	-50751.174	-16419.8745		
50	日吉13	-51454.1507	-14921.309	101	日吉26	-50751.174	-16419.8745		
51	日吉13	-51804.1425	-14922.0531	102	日吉26	-50752.0925	-15919.8881		

道水路台帳図郭座標値

		川崎市道水路台帳平面図図郭 四隅の座標(測地成果2011)				川崎市道水路台帳平面図図郭 四隅の座標(測地成果2011)		
番号	台帳番号	X座標	Y座標	番号	台帳番号	X座標	Y座標	
103	日吉26	-51102.0881	-15920.6325					
104	日吉26	-51101.1697	-16420.6185					
105	日吉27	-51101.1697	-16420.6185					
106	日吉27	-51102.0881	-15920.6325					
107	日吉27	-51452.08	-15921.3765					
108	日吉27	-51451.1616	-16421.3625					

道水路台帳図郭座標値

番号	台帳番号	川崎市道水路台帳平面図図郭 四隅の座標(測地成果2011)		番号	台帳番号	川崎市道水路台帳平面図図郭 四隅の座標(測地成果2011)	
		X座標	Y座標			X座標	Y座標
1	中原1	-45853.0727	-15408.8828	52	中原13	-47252.1046	-15912.0198
2	中原1	-45854.0485	-14908.9007	53	中原14	-47252.1046	-15912.0198
3	中原1	-46204.0503	-14909.6891	54	中原14	-47253.0802	-15412.0374
4	中原1	-46203.0743	-15409.6715	55	中原14	-47603.0819	-15412.8262
5	中原2	-46203.0743	-15409.6715	56	中原14	-47602.1067	-15912.8086
6	中原2	-46204.0503	-14909.6891	57	中原15	-47602.1067	-15912.8086
7	中原2	-46554.0519	-14910.4776	58	中原15	-47603.0819	-15412.8262
8	中原2	-46553.0762	-15410.4599	59	中原15	-47953.0837	-15413.615
9	中原3	-46553.0762	-15410.4599	60	中原15	-47952.1086	-15913.5979
10	中原3	-46554.0519	-14910.4776	61	中原16	-47952.1086	-15913.5979
11	中原3	-46904.0539	-14911.2662	62	中原16	-47953.0837	-15413.615
12	中原3	-46903.0783	-15411.2486	63	中原16	-48303.086	-15414.4043
13	中原4	-46903.0783	-15411.2486	64	中原16	-48302.1103	-15914.3868
14	中原4	-46904.0539	-14911.2662	65	中原17	-48302.1103	-15914.3868
15	中原4	-47254.0557	-14912.0549	66	中原17	-48303.086	-15414.4043
16	中原4	-47253.0802	-15412.0374	67	中原17	-48653.088	-15415.1935
17	中原5	-47953.0837	-15413.615	68	中原17	-48652.1124	-15915.176
18	中原5	-47954.0595	-14913.6323	69	中原18	-48652.1124	-15915.176
19	中原5	-48304.0614	-14914.4216	70	中原18	-48653.088	-15415.1935
20	中原5	-48303.086	-15414.4043	71	中原18	-49003.0899	-15415.9827
21	中原6	-48303.086	-15414.4043	72	中原18	-49002.1144	-15915.9614
22	中原6	-48304.0614	-14914.4216	73	中原19	-49002.1144	-15915.9614
23	中原6	-48654.0637	-14915.2108	74	中原19	-49003.0899	-15415.9827
24	中原6	-48653.088	-15415.1935	75	中原19	-49353.0919	-15416.7721
25	中原7	-48653.088	-15415.1935	76	中原19	-49352.1168	-15916.7563
26	中原7	-48654.0637	-14915.2108	77	中原20	-45151.1177	-16407.2706
27	中原7	-49004.0659	-14916.0006	78	中原20	-45152.0933	-15907.2882
28	中原7	-49003.0899	-15415.9827	79	中原20	-45502.0952	-15908.0767
29	中原8	-49003.0899	-15415.9827	80	中原20	-45501.1197	-16408.059
30	中原8	-49004.0659	-14916.0006	81	中原21	-45501.1197	-16408.059
31	中原8	-49354.0681	-14916.7898	82	中原21	-45502.0952	-15908.0767
32	中原8	-49353.0919	-15416.7721	83	中原21	-45852.0973	-15908.8654
33	中原9	-45502.0952	-15908.0767	84	中原21	-45851.1215	-16408.8477
34	中原9	-45503.0711	-15408.0944	85	中原22	-45851.1215	-16408.8477
35	中原9	-45853.0727	-15408.8828	86	中原22	-45852.0973	-15908.8654
36	中原9	-45852.0973	-15908.8654	87	中原22	-46202.0992	-15909.6538
37	中原10	-45852.0973	-15908.8654	88	中原22	-46201.1235	-16409.6361
38	中原10	-45853.0727	-15408.8828	89	中原23	-46201.1235	-16409.6361
39	中原10	-46203.0743	-15409.6715	90	中原23	-46202.0992	-15909.6538
40	中原10	-46202.0992	-15909.6538	91	中原23	-46552.1009	-15910.4424
41	中原11	-46202.0992	-15909.6538	92	中原23	-46551.1252	-16410.4247
42	中原11	-46203.0743	-15409.6715	93	中原24	-46551.1252	-16410.4247
43	中原11	-46553.0762	-15410.4599	94	中原24	-46552.1009	-15910.4424
44	中原11	-46552.1009	-15910.4424	95	中原24	-46902.1027	-15911.2313
45	中原12	-46552.1009	-15910.4424	96	中原24	-46901.1271	-16411.2166
46	中原12	-46553.0762	-15410.4599	97	中原25	-46901.1271	-16411.2166
47	中原12	-46903.0783	-15411.2486	98	中原25	-46902.1027	-15911.2313
48	中原12	-46902.1027	-15911.2313	99	中原25	-47252.1046	-15912.0198
49	中原13	-46902.1027	-15911.2313	100	中原25	-47251.1529	-16412.0026
50	中原13	-46903.0783	-15411.2486	101	中原26	-47251.1529	-16412.0026
51	中原13	-47253.0802	-15412.0374	102	中原26	-47252.1046	-15912.0198

道水路台帳図郭座標値

番号	台帳番号	川崎市道水路台帳平面図図郭 四隅の座標(測地成果2011)		番号	台帳番号	川崎市道水路台帳平面図図郭 四隅の座標(測地成果2011)	
		X座標	Y座標			X座標	Y座標
103	中原26	-47602.1067	-15912.8086	154	中原39	-47601.1313	-16412.7913
104	中原26	-47601.1313	-16412.7913	155	中原39	-47951.1332	-16413.5798
105	中原27	-47601.1313	-16412.7913	156	中原39	-47950.1576	-16913.5628
106	中原27	-47602.1067	-15912.8086	157	中原40	-47950.1576	-16913.5628
107	中原27	-47952.1086	-15913.5979	158	中原40	-47951.1332	-16413.5798
108	中原27	-47951.1332	-16413.5798	159	中原40	-48301.135	-16414.3692
109	中原28	-47951.1332	-16413.5798	160	中原40	-48300.1597	-16914.3519
110	中原28	-47952.1086	-15913.5979	161	中原41	-48300.1597	-16914.3519
111	中原28	-48302.1103	-15914.3868	162	中原41	-48301.135	-16414.3692
112	中原28	-48301.135	-16414.3692	163	中原41	-48651.1372	-16415.1586
113	中原29	-48301.135	-16414.3692	164	中原41	-48650.1617	-16915.141
114	中原29	-48302.1103	-15914.3868	165	中原42	-48650.1617	-16915.141
115	中原29	-48652.1124	-15915.176	166	中原42	-48651.1372	-16415.1586
116	中原29	-48651.1372	-16415.1586	167	中原42	-49001.1392	-16415.9477
117	中原30	-48651.1372	-16415.1586	168	中原42	-49000.1637	-16915.9301
118	中原30	-48652.1124	-15915.176	169	中原43	-49000.1637	-16915.9301
119	中原30	-49002.1144	-15915.9614	170	中原43	-49001.1392	-16415.9477
120	中原30	-49001.1392	-16415.9477	171	中原43	-49351.1413	-16416.7425
121	中原31	-49001.1392	-16415.9477	172	中原43	-49350.1659	-16916.7256
122	中原31	-49002.1144	-15915.9614	173	中原44	-44799.1647	-17406.4464
123	中原31	-49352.1168	-15916.7563	174	中原44	-44800.1403	-16906.4643
124	中原31	-49351.1413	-16416.7425	175	中原44	-45150.1422	-16907.2528
125	中原32	-45150.1422	-16907.2528	176	中原44	-45149.1667	-17407.2351
126	中原32	-45151.1177	-16407.2706	177	中原45	-45149.1667	-17407.2351
127	中原32	-45501.1197	-16408.059	178	中原45	-45150.1422	-16907.2528
128	中原32	-45500.1443	-16908.0415	179	中原45	-45500.1443	-16908.0415
129	中原33	-45500.1443	-16908.0415	180	中原45	-45499.1688	-17408.0236
130	中原33	-45501.1197	-16408.059	181	中原46	-45499.1688	-17408.0236
131	中原33	-45851.1215	-16408.8477	182	中原46	-45500.1443	-16908.0415
132	中原33	-45850.1461	-16908.8302	183	中原46	-45850.1461	-16908.8302
133	中原34	-45850.1461	-16908.8302	184	中原46	-45849.1708	-17408.8125
134	中原34	-45851.1215	-16408.8477	185	中原47	-45849.1708	-17408.8125
135	中原34	-46201.1235	-16409.6361	186	中原47	-45850.1461	-16908.8302
136	中原34	-46200.1478	-16909.6324	187	中原47	-46200.1478	-16909.6324
137	中原35	-46200.1478	-16909.6324	188	中原47	-46199.1725	-17409.6011
138	中原35	-46201.1235	-16409.6361	189	中原48	-46199.1725	-17409.6011
139	中原35	-46551.1252	-16410.4247	190	中原48	-46200.1478	-16909.6324
140	中原35	-46550.15	-16910.4074	191	中原48	-46550.15	-16910.4074
141	中原36	-46550.15	-16910.4074	192	中原48	-46549.1747	-17410.3899
142	中原36	-46551.1252	-16410.4247	193	中原49	-46549.1747	-17410.3899
143	中原36	-46901.1271	-16411.2166	194	中原49	-46550.15	-16910.4074
144	中原36	-46900.1516	-16911.1962	195	中原49	-46900.1516	-16911.1962
145	中原37	-46900.1516	-16911.1962	196	中原49	-46899.1767	-17411.1784
146	中原37	-46901.1271	-16411.2166	197	中原50	-46899.1767	-17411.1784
147	中原37	-47251.1529	-16412.0026	198	中原50	-46900.1516	-16911.1962
148	中原37	-47250.1537	-16911.9849	199	中原50	-47250.1537	-16911.9849
149	中原38	-47250.1537	-16911.9849	200	中原50	-47249.1786	-17411.9673
150	中原38	-47251.1529	-16412.0026	201	中原51	-47249.1786	-17411.9673
151	中原38	-47601.1313	-16412.7913	202	中原51	-47250.1537	-16911.9849
152	中原38	-47600.1559	-16912.7736	203	中原51	-47600.1559	-16912.7736
153	中原39	-47600.1559	-16912.7736	204	中原51	-47599.1805	-17412.7565

道水路台帳図郭座標値

番号	台帳番号	川崎市道水路台帳平面図図郭 四隅の座標(測地成果2011)		番号	台帳番号	川崎市道水路台帳平面図図郭 四隅の座標(測地成果2011)	
		X座標	Y座標			X座標	Y座標
205	中原52	-47599.1805	-17412.7565	256	中原64	-48298.209	-17914.3167
206	中原52	-47600.1559	-16912.7736	257	中原65	-48298.209	-17914.3167
207	中原52	-47950.1576	-16913.5628	258	中原65	-48299.1811	-17414.3342
208	中原52	-47949.1826	-17413.5451	259	中原65	-48649.1865	-17415.1235
209	中原53	-47949.1826	-17413.5451	260	中原65	-48648.2114	-17915.1059
210	中原53	-47950.1576	-16913.5628	261	中原66	-48648.2114	-17915.1059
211	中原53	-48300.1597	-16914.3519	262	中原66	-48649.1865	-17415.1235
212	中原53	-48299.1811	-17414.3342	263	中原66	-48999.1887	-17415.9125
213	中原54	-48299.1811	-17414.3342	264	中原66	-48998.2133	-17915.8946
214	中原54	-48300.1597	-16914.3519	265	中原67	-45147.3813	-18407.2772
215	中原54	-48650.1617	-16915.141	266	中原67	-45148.1912	-17907.2171
216	中原54	-48649.1865	-17415.1235	267	中原67	-45498.1934	-17908.006
217	中原55	-48649.1865	-17415.1235	268	中原67	-45497.3661	-18408.0575
218	中原55	-48650.1617	-16915.141	269	中原68	-45497.3661	-18408.0575
219	中原55	-49000.1637	-16915.9301	270	中原68	-45498.1934	-17908.006
220	中原55	-48999.1887	-17415.9125	271	中原68	-45848.1954	-17908.7946
221	中原56	-45148.1912	-17907.2171	272	中原68	-45847.3506	-18408.8378
222	中原56	-45149.1667	-17407.2351	273	中原69	-45847.3506	-18408.8378
223	中原56	-45499.1688	-17408.0236	274	中原69	-45848.1954	-17908.7946
224	中原56	-45498.1934	-17908.006	275	中原69	-46198.1975	-17909.5834
225	中原57	-45498.1934	-17908.006	276	中原69	-46197.335	-18409.6183
226	中原57	-45499.1688	-17408.0236	277	中原70	-46197.335	-18409.6183
227	中原57	-45849.1708	-17408.8125	278	中原70	-46198.1975	-17909.5834
228	中原57	-45848.1954	-17908.7946	279	中原70	-46548.1995	-17910.372
229	中原58	-45848.1954	-17908.7946	280	中原70	-46547.4187	-18410.3989
230	中原58	-45849.1708	-17408.8125	281	中原71	-46547.4187	-18410.3989
231	中原58	-46199.1725	-17409.6011	282	中原71	-46548.1995	-17910.372
232	中原58	-46198.1975	-17909.5834	283	中原71	-46898.2013	-17911.1609
233	中原59	-46198.1975	-17909.5834	284	中原71	-46897.3047	-18411.179
234	中原59	-46199.1725	-17409.6011	285	中原72	-46897.3047	-18411.179
235	中原59	-46549.1747	-17410.3899	286	中原72	-46898.2013	-17911.1609
236	中原59	-46548.1995	-17910.372	287	中原72	-47248.2035	-17911.9496
237	中原60	-46548.1995	-17910.372	288	中原72	-47247.3498	-18411.9597
238	中原60	-46549.1747	-17410.3899	289	中原73	-47247.3498	-18411.9597
239	中原60	-46899.1767	-17411.1784	290	中原73	-47248.2035	-17911.9496
240	中原60	-46898.2013	-17911.1609	291	中原73	-47598.2052	-17912.7388
241	中原61	-46898.2013	-17911.1609	292	中原73	-47597.2798	-18412.7404
242	中原61	-46899.1767	-17411.1784	293	中原74	-48297.273	-18414.3016
243	中原61	-47249.1786	-17411.9673	294	中原74	-48298.209	-17914.3167
244	中原61	-47248.2035	-17911.9496	295	中原74	-48648.2114	-17915.1059
245	中原62	-47248.2035	-17911.9496	296	中原74	-48647.1972	-18415.0833
246	中原62	-47249.1786	-17411.9673	297	中原75	-48647.1972	-18415.0833
247	中原62	-47599.1805	-17412.7565	298	中原75	-48648.2114	-17915.1059
248	中原62	-47598.2052	-17912.7388	299	中原75	-48998.2133	-17915.8946
249	中原63	-47598.2052	-17912.7388	300	中原75	-48997.1992	-18415.8709
250	中原63	-47599.1805	-17412.7565	301	中原76	-45496.5387	-18908.1155
251	中原63	-47949.1826	-17413.5451	302	中原76	-45497.3661	-18408.0575
252	中原63	-47948.2074	-17913.5276	303	中原76	-45847.3506	-18408.8378
253	中原64	-47948.2074	-17913.5276	304	中原76	-45846.5058	-18908.8877
254	中原64	-47949.1826	-17413.5451	305	中原77	-46554.0519	-14910.4776
255	中原64	-48299.1811	-17414.3342	306	中原77	-46555.0279	-14410.4955

道水路台帳図郭座標値

		川崎市道水路台帳平面図図郭 四隅の座標(測地成果2011)				川崎市道水路台帳平面図図郭 四隅の座標(測地成果2011)	
番号	台帳番号	X座標	Y座標	番号	台帳番号	X座標	Y座標
307	中原77	-46905.0296	-14411.2837				
308	中原77	-46904.0539	-14911.2662				
309	中原78	-44800.1403	-16906.4643				
310	中原78	-44801.1159	-16406.4818				
311	中原78	-45151.1177	-16407.2706				
312	中原78	-45150.1422	-16907.2528				
313	中原79	-45854.0485	-14908.9007				
314	中原79	-45855.0244	-14408.9183				
315	中原79	-46205.0261	-14409.7068				
316	中原79	-46204.0503	-14909.6891				

道水路台帳図郭座標値

		川崎市道水路台帳平面図図郭 四隅の座標(測地成果2011)					川崎市道水路台帳平面図図郭 四隅の座標(測地成果2011)	
番号	台帳番号	X座標	Y座標	番号	台帳番号	X座標	Y座標	
1	高津1	-44449.2476	-17406.1191	52	高津13	-44796.6047	-18906.5716	
2	高津1	-44450.2229	-16906.137	53	高津14	-44796.6047	-18906.5716	
3	高津1	-44800.1403	-16906.4643	54	高津14	-44797.397	-18406.4971	
4	高津1	-44799.1647	-17406.4464	55	高津14	-45147.3813	-18407.2772	
5	高津2	-43046.4922	-18903.3418	56	高津14	-45146.5715	-18907.3436	
6	高津2	-43047.5093	-18403.4178	57	高津15	-45146.5715	-18907.3436	
7	高津2	-43397.4671	-18404.0715	58	高津15	-45147.3813	-18407.2772	
8	高津2	-43396.4503	-18903.9955	59	高津15	-45497.3661	-18408.0575	
9	高津3	-44098.193	-17905.487	60	高津15	-45496.5387	-18908.1155	
10	高津3	-44099.1684	-17405.5048	61	高津16	-43045.4757	-19403.2654	
11	高津3	-44449.2476	-17406.1191	62	高津16	-43046.4922	-18903.3418	
12	高津3	-44448.2722	-17906.1014	63	高津16	-43396.4503	-18903.9955	
13	高津4	-44448.2722	-17906.1014	64	高津16	-43395.4339	-19403.9192	
14	高津4	-44449.2476	-17406.1191	65	高津17	-43395.4339	-19403.9192	
15	高津4	-44799.1647	-17406.4464	66	高津17	-43396.4503	-18903.9955	
16	高津4	-44798.1894	-17906.4289	67	高津17	-43746.408	-18904.6492	
17	高津5	-44798.1894	-17906.4289	68	高津17	-43745.3913	-19404.5731	
18	高津5	-44799.1647	-17406.4464	69	高津18	-43745.3913	-19404.5731	
19	高津5	-45149.1667	-17407.2351	70	高津18	-43746.408	-18904.6492	
20	高津5	-45148.1912	-17907.2171	71	高津18	-44096.366	-18905.3029	
21	高津6	-43747.4252	-18404.7252	72	高津18	-44095.3492	-19405.2267	
22	高津6	-43748.2042	-17904.8822	73	高津19	-44095.3492	-19405.2267	
23	高津6	-44098.193	-17905.487	74	高津19	-44096.366	-18905.3029	
24	高津6	-44097.3829	-18405.3789	75	高津19	-44446.4807	-18905.8614	
25	高津7	-44097.3829	-18405.3789	76	高津19	-44445.4314	-19405.842	
26	高津7	-44098.193	-17905.487	77	高津20	-44445.4314	-19405.842	
27	高津7	-44448.2722	-17906.1014	78	高津20	-44446.4807	-18905.8614	
28	高津7	-44447.5083	-18405.9366	79	高津20	-44796.6047	-18906.5716	
29	高津8	-44447.5083	-18405.9366	80	高津20	-44795.5234	-19406.5597	
30	高津8	-44448.2722	-17906.1014	81	高津21	-44795.5234	-19406.5597	
31	高津8	-44798.1894	-17906.4289	82	高津21	-44796.6047	-18906.5716	
32	高津8	-44797.397	-18406.4971	83	高津21	-45146.5715	-18907.3436	
33	高津9	-44797.397	-18406.4971	84	高津21	-45145.4903	-19407.3315	
34	高津9	-44798.1894	-17906.4289	85	高津22	-45145.4903	-19407.3315	
35	高津9	-45148.1912	-17907.2171	86	高津22	-45146.5715	-18907.3436	
36	高津9	-45147.3813	-18407.2772	87	高津22	-45496.5387	-18908.1155	
37	高津10	-43396.4503	-18903.9955	88	高津22	-45495.4577	-19408.1037	
38	高津10	-43397.4671	-18404.0715	89	高津23	-43044.4592	-19903.1882	
39	高津10	-43747.4252	-18404.7252	90	高津23	-43045.4757	-19403.2654	
40	高津10	-43746.408	-18904.6492	91	高津23	-43395.4339	-19403.9192	
41	高津11	-43746.408	-18904.6492	92	高津23	-43394.4168	-19903.8429	
42	高津11	-43747.4252	-18404.7252	93	高津24	-43394.4168	-19903.8429	
43	高津11	-44097.3829	-18405.3789	94	高津24	-43395.4339	-19403.9192	
44	高津11	-44096.366	-18905.3029	95	高津24	-43745.3913	-19404.5731	
45	高津12	-44096.366	-18905.3029	96	高津24	-43744.3747	-19904.4966	
46	高津12	-44097.3829	-18405.3789	97	高津25	-43744.3747	-19904.4966	
47	高津12	-44447.5083	-18405.9366	98	高津25	-43745.3913	-19404.5731	
48	高津12	-44446.4807	-18905.8614	99	高津25	-44095.3492	-19405.2267	
49	高津13	-44446.4807	-18905.8614	100	高津25	-44094.3323	-19905.1504	
50	高津13	-44447.5083	-18405.9366	101	高津26	-44094.3323	-19905.1504	
51	高津13	-44797.397	-18406.4971	102	高津26	-44095.3492	-19405.2267	

道水路台帳図郭座標値

		川崎市道水路台帳平面図図郭 四隅の座標(測地成果2011)					川崎市道水路台帳平面図図郭 四隅の座標(測地成果2011)	
番号	台帳番号	X座標	Y座標	番号	台帳番号	X座標	Y座標	
103	高津26	-44445.4314	-19405.842	154	高津39	-42693.3769	-20402.4258	
104	高津26	-44444.3828	-19905.7898	155	高津39	-43043.4426	-20403.1126	
105	高津27	-44444.3828	-19905.7898	156	高津39	-43042.3273	-20902.8836	
106	高津27	-44445.4314	-19405.842	157	高津40	-43042.3273	-20902.8836	
107	高津27	-44795.5234	-19406.5597	158	高津40	-43043.4426	-20403.1126	
108	高津27	-44794.4419	-19906.5477	159	高津40	-43393.4004	-20403.7663	
109	高津28	-44794.4419	-19906.5477	160	高津40	-43392.3408	-20903.585	
110	高津28	-44795.5234	-19406.5597	161	高津41	-43392.3408	-20903.585	
111	高津28	-45145.4903	-19407.3315	162	高津41	-43393.4004	-20403.7663	
112	高津28	-45144.4089	-19907.3195	163	高津41	-43743.358	-20404.4202	
113	高津29	-45144.4089	-19907.3195	164	高津41	-43742.3388	-20904.2863	
114	高津29	-45145.4903	-19407.3315	165	高津42	-43742.3388	-20904.2863	
115	高津29	-45495.4577	-19408.1037	166	高津42	-43743.358	-20404.4202	
116	高津29	-45494.3763	-19908.0916	167	高津42	-44093.3161	-20405.0738	
117	高津30	-42693.3769	-20402.4258	168	高津42	-44092.3316	-20904.9876	
118	高津30	-42694.4394	-19902.499	169	高津43	-44092.3316	-20904.9876	
119	高津30	-43044.4592	-19903.1882	170	高津43	-44093.3161	-20405.0738	
120	高津30	-43043.4426	-20403.1126	171	高津43	-44443.3339	-20405.7632	
121	高津31	-43043.4426	-20403.1126	172	高津43	-44442.2878	-20905.7475	
122	高津31	-43044.4592	-19903.1882	173	高津44	-44442.2878	-20905.7475	
123	高津31	-43394.4168	-19903.8429	174	高津44	-44443.3339	-20405.7632	
124	高津31	-43393.4004	-20403.7663	175	高津44	-44793.361	-20406.5351	
125	高津32	-43393.4004	-20403.7663	176	高津44	-44792.2801	-20906.5229	
126	高津32	-43394.4168	-19903.8429	177	高津45	-44792.2801	-20906.5229	
127	高津32	-43744.3747	-19904.4966	178	高津45	-44793.361	-20406.5351	
128	高津32	-43743.358	-20404.4202	179	高津45	-45143.3278	-20407.3073	
129	高津33	-43743.358	-20404.4202	180	高津45	-45142.247	-20907.2948	
130	高津33	-43744.3747	-19904.4966	181	高津46	-42341.1352	-21401.2149	
131	高津33	-44094.3323	-19905.1504	182	高津46	-42342.2415	-20901.4331	
132	高津33	-44093.3161	-20405.0738	183	高津46	-42692.3148	-20902.1808	
133	高津34	-44093.3161	-20405.0738	184	高津46	-42691.1321	-21401.9637	
134	高津34	-44094.3323	-19905.1504	185	高津47	-42691.1321	-21401.9637	
135	高津34	-44444.3828	-19905.7898	186	高津47	-42692.3148	-20902.1808	
136	高津34	-44443.3339	-20405.7632	187	高津47	-43042.3273	-20902.8836	
137	高津35	-44443.3339	-20405.7632	188	高津47	-43041.1677	-21402.7126	
138	高津35	-44444.3828	-19905.7898	189	高津48	-43041.1677	-21402.7126	
139	高津35	-44794.4419	-19906.5477	190	高津48	-43042.3273	-20902.8836	
140	高津35	-44793.361	-20406.5351	191	高津48	-43392.3408	-20903.585	
141	高津36	-44793.361	-20406.5351	192	高津48	-43391.2037	-21403.4616	
142	高津36	-44794.4419	-19906.5477	193	高津49	-43391.2037	-21403.4616	
143	高津36	-45144.4089	-19907.3195	194	高津49	-43392.3408	-20903.585	
144	高津36	-45143.3278	-20407.3073	195	高津49	-43742.3388	-20904.2863	
145	高津37	-45143.3278	-20407.3073	196	高津49	-43741.2399	-21404.2106	
146	高津37	-45144.4089	-19907.3195	197	高津50	-43741.2399	-21404.2106	
147	高津37	-45494.3763	-19908.0916	198	高津50	-43742.3388	-20904.2863	
148	高津37	-45493.295	-20408.0795	199	高津50	-44092.3316	-20904.9876	
149	高津38	-42342.2415	-20901.4331	200	高津50	-44091.2759	-21404.9595	
150	高津38	-42343.3486	-20401.7058	201	高津51	-44091.2759	-21404.9595	
151	高津38	-42693.3769	-20402.4258	202	高津51	-44092.3316	-20904.9876	
152	高津38	-42692.3148	-20902.1808	203	高津51	-44442.2878	-20905.7475	
153	高津39	-42692.3148	-20902.1808	204	高津51	-44441.2719	-21405.7087	

道水路台帳図郭座標値

番号	台帳番号	川崎市道水路台帳平面図図郭 四隅の座標(測地成果2011)		番号	台帳番号	川崎市道水路台帳平面図図郭 四隅の座標(測地成果2011)	
		X座標	Y座標			X座標	Y座標
205	高津52	-44441.2719	-21405.7087				
206	高津52	-44442.2878	-20905.7475				
207	高津52	-44792.2801	-20906.5229				
208	高津52	-44791.1989	-21406.5105				
209	高津53	-44791.1989	-21406.5105				
210	高津53	-44792.2801	-20906.5229				
211	高津53	-45142.247	-20907.2948				
212	高津53	-45141.1659	-21407.2827				
213	高津54	-45141.1659	-21407.2827				
214	高津54	-45142.247	-20907.2948				
215	高津54	-45492.2136	-20908.0672				
216	高津54	-45491.1326	-21408.0546				
217	高津55	-43040.0734	-21902.6936				
218	高津55	-43041.1677	-21402.7126				
219	高津55	-43391.2037	-21403.4616				
220	高津55	-43390.1096	-21903.4423				
221	高津56	-43390.1096	-21903.4423				
222	高津56	-43391.2037	-21403.4616				
223	高津56	-43741.2399	-21404.2106				
224	高津56	-43740.1455	-21904.1916				
225	高津57	-43740.1455	-21904.1916				
226	高津57	-43741.2399	-21404.2106				
227	高津57	-44091.2759	-21404.9595				
228	高津57	-44090.1816	-21904.9407				
229	高津58	-44090.1816	-21904.9407				
230	高津58	-44091.2759	-21404.9595				
231	高津58	-44441.2719	-21405.7087				
232	高津58	-44440.1845	-21905.7134				
233	高津59	-45140.0848	-21907.2703				
234	高津59	-45141.1659	-21407.2827				
235	高津59	-45491.1326	-21408.0546				
236	高津59	-45490.0517	-21908.0416				
237	高津60	-43389.0151	-22403.4237				
238	高津60	-43390.1096	-21903.4423				
239	高津60	-43740.1455	-21904.1916				
240	高津60	-43739.0511	-22404.1727				

道水路台帳図郭座標値

		川崎市道水路台帳平面図図郭 四隅の座標(測地成果2011)					川崎市道水路台帳平面図図郭 四隅の座標(測地成果2011)	
番号	台帳番号	X座標	Y座標	番号	台帳番号	X座標	Y座標	
1	橘樹1	-47597.2798	-18412.7404	52	橘樹13	-46545.3583	-19410.4196	
2	橘樹1	-47598.2052	-17912.7388	53	橘樹14	-46545.3583	-19410.4196	
3	橘樹1	-47948.2074	-17913.5276	54	橘樹14	-46546.4397	-18910.4316	
4	橘樹1	-47947.3283	-18413.521	55	橘樹14	-46896.4069	-18911.2036	
5	橘樹2	-47947.3283	-18413.521	56	橘樹14	-46895.3255	-19411.1916	
6	橘樹2	-47948.2074	-17913.5276	57	橘樹15	-46895.3255	-19411.1916	
7	橘樹2	-48298.209	-17914.3167	58	橘樹15	-46896.4069	-18911.2036	
8	橘樹2	-48297.273	-18414.3016	59	橘樹15	-47246.3738	-18911.9757	
9	橘樹3	-45846.5058	-18908.8877	60	橘樹15	-47245.2925	-19411.9637	
10	橘樹3	-45847.3506	-18408.8378	61	橘樹16	-47245.2925	-19411.9637	
11	橘樹3	-46197.335	-18409.6183	62	橘樹16	-47246.3738	-18911.9757	
12	橘樹3	-46196.4727	-18909.6595	63	橘樹16	-47596.3406	-18912.7481	
13	橘樹4	-46196.4727	-18909.6595	64	橘樹16	-47595.2594	-19412.7361	
14	橘樹4	-46197.335	-18409.6183	65	橘樹17	-47595.2594	-19412.7361	
15	橘樹4	-46547.4187	-18410.3989	66	橘樹17	-47596.3406	-18912.7481	
16	橘樹4	-46546.4397	-18910.4316	67	橘樹17	-47946.3075	-18913.5205	
17	橘樹5	-46546.4397	-18910.4316	68	橘樹17	-47945.2264	-19413.5083	
18	橘樹5	-46547.4187	-18410.3989	69	橘樹18	-47945.2264	-19413.5083	
19	橘樹5	-46897.3047	-18411.179	70	橘樹18	-47946.3075	-18913.5205	
20	橘樹5	-46896.4069	-18911.2036	71	橘樹18	-48296.2745	-18914.2925	
21	橘樹6	-46896.4069	-18911.2036	72	橘樹18	-48295.1932	-19414.2808	
22	橘樹6	-46897.3047	-18411.179	73	橘樹19	-48295.1932	-19414.2808	
23	橘樹6	-47247.3498	-18411.9597	74	橘樹19	-48296.2745	-18914.2925	
24	橘樹6	-47246.3738	-18911.9757	75	橘樹19	-48646.1773	-18915.0648	
25	橘樹7	-47246.3738	-18911.9757	76	橘樹19	-48645.1573	-19415.053	
26	橘樹7	-47247.3498	-18411.9597	77	橘樹20	-45494.3763	-19908.0916	
27	橘樹7	-47597.2798	-18412.7404	78	橘樹20	-45495.4577	-19408.1037	
28	橘樹7	-47596.3406	-18912.7481	79	橘樹20	-45845.4245	-19408.8758	
29	橘樹8	-47596.3406	-18912.7481	80	橘樹20	-45844.3432	-19908.8637	
30	橘樹8	-47597.2798	-18412.7404	81	橘樹21	-45844.3432	-19908.8637	
31	橘樹8	-47947.3283	-18413.521	82	橘樹21	-45845.4245	-19408.8758	
32	橘樹8	-47946.3075	-18913.5205	83	橘樹21	-46195.3915	-19409.6476	
33	橘樹9	-47946.3075	-18913.5205	84	橘樹21	-46194.31	-19909.6358	
34	橘樹9	-47947.3283	-18413.521	85	橘樹22	-46194.31	-19909.6358	
35	橘樹9	-48297.273	-18414.3016	86	橘樹22	-46195.3915	-19409.6476	
36	橘樹9	-48296.2745	-18914.2925	87	橘樹22	-46545.3583	-19410.4196	
37	橘樹10	-48296.2745	-18914.2925	88	橘樹22	-46544.2769	-19910.4078	
38	橘樹10	-48297.273	-18414.3016	89	橘樹23	-47594.1779	-19912.7241	
39	橘樹10	-48647.1972	-18415.0833	90	橘樹23	-47595.2594	-19412.7361	
40	橘樹10	-48646.1773	-18915.0648	91	橘樹23	-47945.2264	-19413.5083	
41	橘樹11	-45495.4577	-19408.1037	92	橘樹23	-47944.145	-19913.4966	
42	橘樹11	-45496.5387	-18908.1155	93	橘樹24	-47944.145	-19913.4966	
43	橘樹11	-45846.5058	-18908.8877	94	橘樹24	-47945.2264	-19413.5083	
44	橘樹11	-45845.4245	-19408.8758	95	橘樹24	-48295.1932	-19414.2808	
45	橘樹12	-45845.4245	-19408.8758	96	橘樹24	-48294.1119	-19914.2688	
46	橘樹12	-45846.5058	-18908.8877	97	橘樹25	-48294.1119	-19914.2688	
47	橘樹12	-46196.4727	-18909.6595	98	橘樹25	-48295.1932	-19414.2808	
48	橘樹12	-46195.3915	-19409.6476	99	橘樹25	-48645.1573	-19415.053	
49	橘樹13	-46195.3915	-19409.6476	100	橘樹25	-48644.0792	-19915.0412	
50	橘樹13	-46196.4727	-18909.6595	101	橘樹26	-48644.0792	-19915.0412	
51	橘樹13	-46546.4397	-18910.4316	102	橘樹26	-48645.1573	-19415.053	

道水路台帳図郭座標値

番号	台帳番号	川崎市道水路台帳平面図図郭 四隅の座標(測地成果2011)		番号	台帳番号	川崎市道水路台帳平面図図郭 四隅の座標(測地成果2011)	
		X座標	Y座標			X座標	Y座標
103	橘樹26	-48995.3613	-19415.8259				
104	橘樹26	-48994.0444	-19915.8135				
105	橘樹27	-45493.295	-20408.0795				
106	橘樹27	-45494.3763	-19908.0916				
107	橘樹27	-45844.3432	-19908.8637				
108	橘樹27	-45843.2617	-20408.8516				
109	橘樹28	-45843.2617	-20408.8516				
110	橘樹28	-45844.3432	-19908.8637				
111	橘樹28	-46194.31	-19909.6358				
112	橘樹28	-46193.2291	-20409.6228				
113	橘樹29	-48293.0309	-20414.2569				
114	橘樹29	-48294.1119	-19914.2688				
115	橘樹29	-48644.0792	-19915.0412				
116	橘樹29	-48642.9977	-20415.0292				
117	橘樹30	-48642.9977	-20415.0292				
118	橘樹30	-48644.0792	-19915.0412				
119	橘樹30	-48994.0444	-19915.8135				
120	橘樹30	-48992.9646	-20415.8015				
121	橘樹31	-45142.247	-20907.2948				
122	橘樹31	-45143.3278	-20407.3073				
123	橘樹31	-45493.295	-20408.0795				
124	橘樹31	-45492.2136	-20908.0672				

道水路台帳図郭座標値

		川崎市道水路台帳平面図図郭 四隅の座標(測地成果2011)					川崎市道水路台帳平面図図郭 四隅の座標(測地成果2011)		
番号	台帳番号	X座標	Y座標	番号	台帳番号	X座標	Y座標	番号	台帳番号
1	向ヶ丘1	-44440.1845	-21905.7134	52	向ヶ丘13	-43736.8627	-23404.1347		
2	向ヶ丘1	-44441.2719	-21405.7087	53	向ヶ丘14	-43736.8627	-23404.1347		
3	向ヶ丘1	-44791.1989	-21406.5105	54	向ヶ丘14	-43737.9571	-22904.1538		
4	向ヶ丘1	-44790.1181	-21906.4978	55	向ヶ丘14	-44087.9927	-22904.9029		
5	向ヶ丘2	-44790.1181	-21906.4978	56	向ヶ丘14	-44086.8985	-23404.8841		
6	向ヶ丘2	-44791.1989	-21406.5105	57	向ヶ丘15	-44086.8985	-23404.8841		
7	向ヶ丘2	-45141.1659	-21407.2827	58	向ヶ丘15	-44087.9927	-22904.9029		
8	向ヶ丘2	-45140.0848	-21907.2703	59	向ヶ丘15	-44438.009	-22905.695		
9	向ヶ丘3	-43739.0511	-22404.1727	60	向ヶ丘15	-44436.9216	-23405.6792		
10	向ヶ丘3	-43740.1455	-21904.1916	61	向ヶ丘16	-44436.9216	-23405.6792		
11	向ヶ丘3	-44090.1816	-21904.9407	62	向ヶ丘16	-44438.009	-22905.695		
12	向ヶ丘3	-44089.087	-22404.9216	63	向ヶ丘16	-44787.9564	-22906.4726		
13	向ヶ丘4	-44089.087	-22404.9216	64	向ヶ丘16	-44786.8753	-23406.4599		
14	向ヶ丘4	-44090.1816	-21904.9407	65	向ヶ丘17	-44786.8753	-23406.4599		
15	向ヶ丘4	-44440.1845	-21905.7134	66	向ヶ丘17	-44787.9564	-22906.4726		
16	向ヶ丘4	-44439.0967	-22405.7096	67	向ヶ丘17	-45137.923	-22907.245		
17	向ヶ丘5	-44439.0967	-22405.7096	68	向ヶ丘17	-45136.8423	-23407.2323		
18	向ヶ丘5	-44440.1845	-21905.7134	69	向ヶ丘18	-43035.6967	-23902.6174		
19	向ヶ丘5	-44790.1181	-21906.4978	70	向ヶ丘18	-43036.7909	-23402.6365		
20	向ヶ丘5	-44789.0372	-22406.4853	71	向ヶ丘18	-43386.8265	-23403.3855		
21	向ヶ丘6	-43037.8849	-22902.6555	72	向ヶ丘18	-43385.7323	-23903.3667		
22	向ヶ丘6	-43038.9792	-22402.6745	73	向ヶ丘19	-43385.7323	-23903.3667		
23	向ヶ丘6	-43389.0151	-22403.4237	74	向ヶ丘19	-43386.8265	-23403.3855		
24	向ヶ丘6	-43387.9209	-22903.4046	75	向ヶ丘19	-43736.8627	-23404.1347		
25	向ヶ丘7	-43387.9209	-22903.4046	76	向ヶ丘19	-43735.7681	-23904.1159		
26	向ヶ丘7	-43389.0151	-22403.4237	77	向ヶ丘20	-43735.7681	-23904.1159		
27	向ヶ丘7	-43739.0511	-22404.1727	78	向ヶ丘20	-43736.8627	-23404.1347		
28	向ヶ丘7	-43737.9571	-22904.1538	79	向ヶ丘20	-44086.8985	-23404.8841		
29	向ヶ丘8	-43737.9571	-22904.1538	80	向ヶ丘20	-44085.8039	-23904.865		
30	向ヶ丘8	-43739.0511	-22404.1727	81	向ヶ丘21	-44085.8039	-23904.865		
31	向ヶ丘8	-44089.087	-22404.9216	82	向ヶ丘21	-44086.8985	-23404.8841		
32	向ヶ丘8	-44087.9927	-22904.9029	83	向ヶ丘21	-44436.9216	-23405.6792		
33	向ヶ丘9	-44087.9927	-22904.9029	84	向ヶ丘21	-44435.8337	-23905.6422		
34	向ヶ丘9	-44089.087	-22404.9216	85	向ヶ丘22	-44435.8337	-23905.6422		
35	向ヶ丘9	-44439.0967	-22405.7096	86	向ヶ丘22	-44436.9216	-23405.6792		
36	向ヶ丘9	-44438.009	-22905.695	87	向ヶ丘22	-44786.8753	-23406.4599		
37	向ヶ丘10	-44438.009	-22905.695	88	向ヶ丘22	-44785.7942	-23906.4468		
38	向ヶ丘10	-44439.0967	-22405.7096	89	向ヶ丘23	-44785.7942	-23906.4468		
39	向ヶ丘10	-44789.0372	-22406.4853	90	向ヶ丘23	-44786.8753	-23406.4599		
40	向ヶ丘10	-44787.9564	-22906.4726	91	向ヶ丘23	-45136.8423	-23407.2323		
41	向ヶ丘11	-44787.9564	-22906.4726	92	向ヶ丘23	-45135.7614	-23907.2192		
42	向ヶ丘11	-44789.0372	-22406.4853	93	向ヶ丘24	-45135.7614	-23907.2192		
43	向ヶ丘11	-45139.0041	-22407.2574	94	向ヶ丘24	-45136.8423	-23407.2323		
44	向ヶ丘11	-45137.923	-22907.245	95	向ヶ丘24	-45486.8089	-23408.0046		
45	向ヶ丘12	-43036.7909	-23402.6365	96	向ヶ丘24	-45485.728	-23907.992		
46	向ヶ丘12	-43037.8849	-22902.6555	97	向ヶ丘25	-44084.7094	-24404.8476		
47	向ヶ丘12	-43387.9209	-22903.4046	98	向ヶ丘25	-44085.8039	-23904.865		
48	向ヶ丘12	-43386.8265	-23403.3855	99	向ヶ丘25	-44435.8337	-23905.6422		
49	向ヶ丘13	-43386.8265	-23403.3855	100	向ヶ丘25	-44434.746	-24405.658		
50	向ヶ丘13	-43387.9209	-22903.4046	101	向ヶ丘26	-44434.746	-24405.658		
51	向ヶ丘13	-43737.9571	-22904.1538	102	向ヶ丘26	-44435.8337	-23905.6422		

道水路台帳図郭座標値

		川崎市道水路台帳平面図図郭 四隅の座標(測地成果2011)					川崎市道水路台帳平面図図郭 四隅の座標(測地成果2011)		
番号	台帳番号	X座標	Y座標	番号	台帳番号	X座標	Y座標	番号	台帳番号
103	向ヶ丘26	-44785.7942	-23906.4468	154	向ヶ丘39	-44433.6585	-24905.5902		
104	向ヶ丘26	-44784.7137	-24406.4342	155	向ヶ丘39	-44783.6327	-24906.4215		
105	向ヶ丘27	-44784.7137	-24406.4342	156	向ヶ丘39	-44782.5516	-25406.4087		
106	向ヶ丘27	-44785.7942	-23906.4468	157	向ヶ丘40	-44782.5516	-25406.4087		
107	向ヶ丘27	-45135.7614	-23907.2192	158	向ヶ丘40	-44783.6327	-24906.4215		
108	向ヶ丘27	-45134.6801	-24407.2065	159	向ヶ丘40	-45133.5994	-24907.1938		
109	向ヶ丘28	-43733.5791	-24904.0779	160	向ヶ丘40	-45132.5185	-25407.181		
110	向ヶ丘28	-43734.6737	-24404.0967	161	向ヶ丘41	-45132.5185	-25407.181		
111	向ヶ丘28	-44084.7094	-24404.8476	162	向ヶ丘41	-45133.5994	-24907.1938		
112	向ヶ丘28	-44083.6149	-24904.8273	163	向ヶ丘41	-45483.566	-24907.9665		
113	向ヶ丘29	-44083.6149	-24904.8273	164	向ヶ丘41	-45482.4849	-25407.9537		
114	向ヶ丘29	-44084.7094	-24404.8476	165	向ヶ丘42	-45482.4849	-25407.9537		
115	向ヶ丘29	-44434.746	-24405.658	166	向ヶ丘42	-45483.566	-24907.9665		
116	向ヶ丘29	-44433.6585	-24905.5902	167	向ヶ丘42	-45833.5331	-24908.7387		
117	向ヶ丘30	-44433.6585	-24905.5902	168	向ヶ丘42	-45832.4771	-25408.7038		
118	向ヶ丘30	-44434.746	-24405.658	169	向ヶ丘43	-45832.4771	-25408.7038		
119	向ヶ丘30	-44784.7137	-24406.4342	170	向ヶ丘43	-45833.5331	-24908.7387		
120	向ヶ丘30	-44783.6327	-24906.4215	171	向ヶ丘43	-46183.4996	-24909.5115		
121	向ヶ丘31	-44783.6327	-24906.4215	172	向ヶ丘43	-46182.4186	-25409.4533		
122	向ヶ丘31	-44784.7137	-24406.4342	173	向ヶ丘44	-44081.4258	-25904.7896		
123	向ヶ丘31	-45134.6801	-24407.2065	174	向ヶ丘44	-44082.5206	-25404.8085		
124	向ヶ丘31	-45133.5994	-24907.1938	175	向ヶ丘44	-44432.5705	-25405.5701		
125	向ヶ丘32	-45133.5994	-24907.1938	176	向ヶ丘44	-44431.4828	-25905.5814		
126	向ヶ丘32	-45134.6801	-24407.2065	177	向ヶ丘45	-44431.4828	-25905.5814		
127	向ヶ丘32	-45484.647	-24408.0286	178	向ヶ丘45	-44432.5705	-25405.5701		
128	向ヶ丘32	-45483.566	-24907.9665	179	向ヶ丘45	-44782.5516	-25406.4087		
129	向ヶ丘33	-45483.566	-24907.9665	180	向ヶ丘45	-44781.5215	-25906.4784		
130	向ヶ丘33	-45484.647	-24408.0286	181	向ヶ丘46	-44781.5215	-25906.4784		
131	向ヶ丘33	-45834.6138	-24408.7514	182	向ヶ丘46	-44782.5516	-25406.4087		
132	向ヶ丘33	-45833.5331	-24908.7387	183	向ヶ丘46	-45132.5185	-25407.181		
133	向ヶ丘34	-45833.5331	-24908.7387	184	向ヶ丘46	-45131.4788	-25907.2124		
134	向ヶ丘34	-45834.6138	-24408.7514	185	向ヶ丘47	-45131.4788	-25907.2124		
135	向ヶ丘34	-46184.5805	-24409.5238	186	向ヶ丘47	-45132.5185	-25407.181		
136	向ヶ丘34	-46183.4996	-24909.5115	187	向ヶ丘47	-45482.4849	-25407.9537		
137	向ヶ丘35	-46183.4996	-24909.5115	188	向ヶ丘47	-45481.5197	-25907.9462		
138	向ヶ丘35	-46184.5805	-24409.5238	189	向ヶ丘48	-45481.5197	-25907.9462		
139	向ヶ丘35	-46534.5477	-24410.2965	190	向ヶ丘48	-45482.4849	-25407.9537		
140	向ヶ丘35	-46533.4666	-24910.2837	191	向ヶ丘48	-45832.4771	-25408.7038		
141	向ヶ丘36	-46533.4666	-24910.2837	192	向ヶ丘48	-45831.4362	-25908.696		
142	向ヶ丘36	-46534.5477	-24410.2965	193	向ヶ丘49	-44430.5232	-26405.5289		
143	向ヶ丘36	-46884.5144	-24411.0689	194	向ヶ丘49	-44431.4828	-25905.5814		
144	向ヶ丘36	-46883.4331	-24911.0563	195	向ヶ丘49	-44781.5215	-25906.4784		
145	向ヶ丘37	-43732.4847	-25404.0588	196	向ヶ丘49	-44780.6279	-26406.4603		
146	向ヶ丘37	-43733.5791	-24904.0779	197	向ヶ丘50	-44780.6279	-26406.4603		
147	向ヶ丘37	-44083.6149	-24904.8273	198	向ヶ丘50	-44781.5215	-25906.4784		
148	向ヶ丘37	-44082.5206	-25404.8085	199	向ヶ丘50	-45131.4788	-25907.2124		
149	向ヶ丘38	-44082.5206	-25404.8085	200	向ヶ丘50	-45130.5764	-26407.1557		
150	向ヶ丘38	-44083.6149	-24904.8273	201	向ヶ丘51	-45130.5764	-26407.1557		
151	向ヶ丘38	-44433.6585	-24905.5902	202	向ヶ丘51	-45131.4788	-25907.2124		
152	向ヶ丘38	-44432.5705	-25405.5701	203	向ヶ丘51	-45481.5197	-25907.9462		
153	向ヶ丘39	-44432.5705	-25405.5701	204	向ヶ丘51	-45480.5251	-26407.8762		

道水路台帳図郭座標値

番号	台帳番号	川崎市道水路台帳平面図図郭 四隅の座標(測地成果2011)		番号	台帳番号	川崎市道水路台帳平面図図郭 四隅の座標(測地成果2011)	
		X座標	Y座標			X座標	Y座標
205	向ヶ丘52	-44779.5597	-26906.36				
206	向ヶ丘52	-44780.6279	-26406.4603				
207	向ヶ丘52	-45130.5764	-26407.1557				
208	向ヶ丘52	-45129.5085	-26907.0555				
209	向ヶ丘53	-45129.5085	-26907.0555				
210	向ヶ丘53	-45130.5764	-26407.1557				
211	向ヶ丘53	-45480.5251	-26407.8762				
212	向ヶ丘53	-45479.457	-26907.751				
213	向ヶ丘54	-44778.492	-27406.2598				
214	向ヶ丘54	-44779.5597	-26906.36				
215	向ヶ丘54	-45129.5085	-26907.0555				
216	向ヶ丘54	-45128.4405	-27406.9554				
217	向ヶ丘55	-45128.4405	-27406.9554				
218	向ヶ丘55	-45129.5085	-26907.0555				
219	向ヶ丘55	-45479.457	-26907.751				
220	向ヶ丘55	-45478.3892	-27407.6507				
221	向ヶ丘56	-45127.3729	-27906.8549				
222	向ヶ丘56	-45128.4405	-27406.9554				
223	向ヶ丘56	-45478.3892	-27407.6507				
224	向ヶ丘56	-45477.3214	-27907.5504				
225	向ヶ丘57	-45480.5251	-26407.8762				
226	向ヶ丘57	-45481.5197	-25907.9462				
227	向ヶ丘57	-45831.4362	-25908.696				
228	向ヶ丘57	-45830.3951	-26408.6276				

道水路台帳図郭座標値

		川崎市道水路台帳平面図図郭 四隅の座標(測地成果2011)					川崎市道水路台帳平面図図郭 四隅の座標(測地成果2011)	
番号	台帳番号	X座標	Y座標	番号	台帳番号	X座標	Y座標	
1	宮前1	-46544.2769	-19910.4078	52	宮前13	-46892.0819	-20911.1556	
2	宮前1	-46545.3583	-19410.4196	53	宮前14	-46892.0819	-20911.1556	
3	宮前1	-46895.3255	-19411.1916	54	宮前14	-46893.1629	-20411.1677	
4	宮前1	-46894.2442	-19911.1799	55	宮前14	-47243.1298	-20411.9398	
5	宮前2	-46894.2442	-19911.1799	56	宮前14	-47242.0486	-20911.9279	
6	宮前2	-46895.3255	-19411.1916	57	宮前15	-47242.0486	-20911.9279	
7	宮前2	-47245.2925	-19411.9637	58	宮前15	-47243.1298	-20411.9398	
8	宮前2	-47244.211	-19911.9521	59	宮前15	-47593.0971	-20412.7123	
9	宮前3	-47244.211	-19911.9521	60	宮前15	-47592.0157	-20912.7003	
10	宮前3	-47245.2925	-19411.9637	61	宮前16	-47592.0157	-20912.7003	
11	宮前3	-47595.2594	-19412.7361	62	宮前16	-47593.0971	-20412.7123	
12	宮前3	-47594.1779	-19912.7241	63	宮前16	-47943.0639	-20413.4845	
13	宮前4	-46193.2291	-20409.6228	64	宮前16	-47941.9826	-20913.4725	
14	宮前4	-46194.31	-19909.6358	65	宮前17	-47941.9826	-20913.4725	
15	宮前4	-46544.2769	-19910.4078	66	宮前17	-47943.0639	-20413.4845	
16	宮前4	-46543.1958	-20410.3955	67	宮前17	-48293.0309	-20414.2569	
17	宮前5	-46543.1958	-20410.3955	68	宮前17	-48291.9494	-20914.2448	
18	宮前5	-46544.2769	-19910.4078	69	宮前18	-45491.1326	-21408.0546	
19	宮前5	-46894.2442	-19911.1799	70	宮前18	-45492.2136	-20908.0672	
20	宮前5	-46893.1629	-20411.1677	71	宮前18	-45842.1807	-20908.8393	
21	宮前6	-46893.1629	-20411.1677	72	宮前18	-45841.0995	-21408.8563	
22	宮前6	-46894.2442	-19911.1799	73	宮前19	-45841.0995	-21408.8563	
23	宮前6	-47244.211	-19911.9521	74	宮前19	-45842.1807	-20908.8393	
24	宮前6	-47243.1298	-20411.9398	75	宮前19	-46192.148	-20909.614	
25	宮前7	-47243.1298	-20411.9398	76	宮前19	-46191.0666	-21409.5988	
26	宮前7	-47244.211	-19911.9521	77	宮前20	-46191.0666	-21409.5988	
27	宮前7	-47594.1779	-19912.7241	78	宮前20	-46192.148	-20909.614	
28	宮前7	-47593.0971	-20412.7123	79	宮前20	-46542.1147	-20910.3834	
29	宮前8	-47593.0971	-20412.7123	80	宮前20	-46541.0337	-21410.3712	
30	宮前8	-47594.1779	-19912.7241	81	宮前21	-46541.0337	-21410.3712	
31	宮前8	-47944.145	-19913.4966	82	宮前21	-46542.1147	-20910.3834	
32	宮前8	-47943.0639	-20413.4845	83	宮前21	-46892.0819	-20911.1556	
33	宮前9	-47943.0639	-20413.4845	84	宮前21	-46891.0007	-21411.1433	
34	宮前9	-47944.145	-19913.4966	85	宮前22	-46891.0007	-21411.1433	
35	宮前9	-48294.1119	-19914.2688	86	宮前22	-46892.0819	-20911.1556	
36	宮前9	-48293.0309	-20414.2569	87	宮前22	-47242.0486	-20911.9279	
37	宮前10	-45492.2136	-20908.0672	88	宮前22	-47240.9678	-21411.9156	
38	宮前10	-45493.295	-20408.0795	89	宮前23	-47240.9678	-21411.9156	
39	宮前10	-45843.2617	-20408.8516	90	宮前23	-47242.0486	-20911.9279	
40	宮前10	-45842.1807	-20908.8393	91	宮前23	-47592.0157	-20912.7003	
41	宮前11	-45842.1807	-20908.8393	92	宮前23	-47590.9347	-21412.688	
42	宮前11	-45843.2617	-20408.8516	93	宮前24	-47590.9347	-21412.688	
43	宮前11	-46193.2291	-20409.6228	94	宮前24	-47592.0157	-20912.7003	
44	宮前11	-46192.148	-20909.614	95	宮前24	-47941.9826	-20913.4725	
45	宮前12	-46192.148	-20909.614	96	宮前24	-47940.9014	-21413.4604	
46	宮前12	-46193.2291	-20409.6228	97	宮前25	-47940.9014	-21413.4604	
47	宮前12	-46543.1958	-20410.3955	98	宮前25	-47941.9826	-20913.4725	
48	宮前12	-46542.1147	-20910.3834	99	宮前25	-48291.9494	-20914.2448	
49	宮前13	-46542.1147	-20910.3834	100	宮前25	-48290.8685	-21414.2327	
50	宮前13	-46543.1958	-20410.3955	101	宮前26	-45490.0517	-21908.0416	
51	宮前13	-46893.1629	-20411.1677	102	宮前26	-45491.1326	-21408.0546	

道水路台帳図郭座標値

		川崎市道水路台帳平面図図郭 四隅の座標(測地成果2011)					川崎市道水路台帳平面図図郭 四隅の座標(測地成果2011)	
番号	台帳番号	X座標	Y座標	番号	台帳番号	X座標	Y座標	
103	宮前26	-45841.0995	-21408.8563	154	宮前39	-46539.9524	-21910.3587	
104	宮前26	-45840.0187	-21908.8144	155	宮前39	-46889.9195	-21911.131	
105	宮前27	-45840.0187	-21908.8144	156	宮前39	-46888.8383	-22411.1188	
106	宮前27	-45841.0995	-21408.8563	157	宮前40	-46888.8383	-22411.1188	
107	宮前27	-46191.0666	-21409.5988	158	宮前40	-46889.9195	-21911.131	
108	宮前27	-46189.9855	-21909.5866	159	宮前40	-47239.8864	-21911.9035	
109	宮前28	-46189.9855	-21909.5866	160	宮前40	-47238.8053	-22411.8912	
110	宮前28	-46191.0666	-21409.5988	161	宮前41	-47238.8053	-22411.8912	
111	宮前28	-46541.0337	-21410.3712	162	宮前41	-47239.8864	-21911.9035	
112	宮前28	-46539.9524	-21910.3587	163	宮前41	-47589.8534	-21912.6759	
113	宮前29	-46539.9524	-21910.3587	164	宮前41	-47588.7721	-22412.6636	
114	宮前29	-46541.0337	-21410.3712	165	宮前42	-47588.7721	-22412.6636	
115	宮前29	-46891.0007	-21411.1433	166	宮前42	-47589.8534	-21912.6759	
116	宮前29	-46889.9195	-21911.131	167	宮前42	-47939.8205	-21913.4482	
117	宮前30	-46889.9195	-21911.131	168	宮前42	-47938.739	-22413.4359	
118	宮前30	-46891.0007	-21411.1433	169	宮前43	-45137.923	-22907.245	
119	宮前30	-47240.9678	-21411.9156	170	宮前43	-45139.0041	-22407.2574	
120	宮前30	-47239.8864	-21911.9035	171	宮前43	-45488.971	-22408.0298	
121	宮前31	-47239.8864	-21911.9035	172	宮前43	-45487.8898	-22908.0171	
122	宮前31	-47240.9678	-21411.9156	173	宮前44	-45487.8898	-22908.0171	
123	宮前31	-47590.9347	-21412.688	174	宮前44	-45488.971	-22408.0298	
124	宮前31	-47589.8534	-21912.6759	175	宮前44	-45838.9378	-22408.8018	
125	宮前32	-47589.8534	-21912.6759	176	宮前44	-45837.857	-22908.7893	
126	宮前32	-47590.9347	-21412.688	177	宮前45	-45837.857	-22908.7893	
127	宮前32	-47940.9014	-21413.4604	178	宮前45	-45838.9378	-22408.8018	
128	宮前32	-47939.8205	-21913.4482	179	宮前45	-46188.9044	-22409.5742	
129	宮前33	-47939.8205	-21913.4482	180	宮前45	-46187.8237	-22909.5617	
130	宮前33	-47940.9014	-21413.4604	181	宮前46	-46187.8237	-22909.5617	
131	宮前33	-48290.8685	-21414.2327	182	宮前46	-46188.9044	-22409.5742	
132	宮前33	-48289.7874	-21914.2205	183	宮前46	-46538.8715	-22410.3465	
133	宮前34	-44789.0372	-22406.4853	184	宮前46	-46537.7906	-22910.334	
134	宮前34	-44790.1181	-21906.4978	185	宮前47	-46537.7906	-22910.334	
135	宮前34	-45140.0848	-21907.2703	186	宮前47	-46538.8715	-22410.3465	
136	宮前34	-45139.0041	-22407.2574	187	宮前47	-46888.8383	-22411.1188	
137	宮前35	-45139.0041	-22407.2574	188	宮前47	-46887.7572	-22911.1065	
138	宮前35	-45140.0848	-21907.2703	189	宮前48	-46887.7572	-22911.1065	
139	宮前35	-45490.0517	-21908.0416	190	宮前48	-46888.8383	-22411.1188	
140	宮前35	-45488.971	-22408.0298	191	宮前48	-47238.8053	-22411.8912	
141	宮前36	-45488.971	-22408.0298	192	宮前48	-47237.7243	-22911.8787	
142	宮前36	-45490.0517	-21908.0416	193	宮前49	-47237.7243	-22911.8787	
143	宮前36	-45840.0187	-21908.8144	194	宮前49	-47238.8053	-22411.8912	
144	宮前36	-45838.9378	-22408.8018	195	宮前49	-47588.7721	-22412.6636	
145	宮前37	-45838.9378	-22408.8018	196	宮前49	-47587.6912	-22912.651	
146	宮前37	-45840.0187	-21908.8144	197	宮前50	-47587.6912	-22912.651	
147	宮前37	-46189.9855	-21909.5866	198	宮前50	-47588.7721	-22412.6636	
148	宮前37	-46188.9044	-22409.5742	199	宮前50	-47938.739	-22413.4359	
149	宮前38	-46188.9044	-22409.5742	200	宮前50	-47937.6582	-22913.4235	
150	宮前38	-46189.9855	-21909.5866	201	宮前51	-45136.8423	-23407.2323	
151	宮前38	-46539.9524	-21910.3587	202	宮前51	-45137.923	-22907.245	
152	宮前38	-46538.8715	-22410.3465	203	宮前51	-45487.8898	-22908.0171	
153	宮前39	-46538.8715	-22410.3465	204	宮前51	-45486.8089	-23408.0046	

道水路台帳図郭座標値

		川崎市道水路台帳平面図図郭 四隅の座標(測地成果2011)					川崎市道水路台帳平面図図郭 四隅の座標(測地成果2011)		
番号	台帳番号	X座標	Y座標	番号	台帳番号	X座標	Y座標	番号	台帳番号
205	宮前52	-45486.8089	-23408.0046	256	宮前64	-47585.5292	-23912.6263		
206	宮前52	-45487.8898	-22908.0171	257	宮前65	-45134.6801	-24407.2065		
207	宮前52	-45837.857	-22908.7893	258	宮前65	-45135.7614	-23907.2192		
208	宮前52	-45836.7759	-23408.777	259	宮前65	-45485.728	-23907.992		
209	宮前53	-45836.7759	-23408.777	260	宮前65	-45484.647	-24408.0286		
210	宮前53	-45837.857	-22908.7893	261	宮前66	-45484.647	-24408.0286		
211	宮前53	-46187.8237	-22909.5617	262	宮前66	-45485.728	-23907.992		
212	宮前53	-46186.7427	-23409.5494	263	宮前66	-45835.6948	-23908.7641		
213	宮前54	-46186.7427	-23409.5494	264	宮前66	-45834.6138	-24408.7514		
214	宮前54	-46187.8237	-22909.5617	265	宮前67	-45834.6138	-24408.7514		
215	宮前54	-46537.7906	-22910.334	266	宮前67	-45835.6948	-23908.7641		
216	宮前54	-46536.7097	-23410.3217	267	宮前67	-46185.6618	-23909.5365		
217	宮前55	-46536.7097	-23410.3217	268	宮前67	-46184.5805	-24409.5238		
218	宮前55	-46537.7906	-22910.334	269	宮前68	-46184.5805	-24409.5238		
219	宮前55	-46887.7572	-22911.1065	270	宮前68	-46185.6618	-23909.5365		
220	宮前55	-46886.6767	-23411.0939	271	宮前68	-46535.6285	-23910.309		
221	宮前56	-46886.6767	-23411.0939	272	宮前68	-46534.5477	-24410.2965		
222	宮前56	-46887.7572	-22911.1065	273	宮前69	-46534.5477	-24410.2965		
223	宮前56	-47237.7243	-22911.8787	274	宮前69	-46535.6285	-23910.309		
224	宮前56	-47236.6433	-23411.8662	275	宮前69	-46885.5957	-23911.0812		
225	宮前57	-47236.6433	-23411.8662	276	宮前69	-46884.5144	-24411.0689		
226	宮前57	-47237.7243	-22911.8787	277	宮前70	-46884.5144	-24411.0689		
227	宮前57	-47587.6912	-22912.651	278	宮前70	-46885.5957	-23911.0812		
228	宮前57	-47586.61	-23412.6385	279	宮前70	-47235.5621	-23911.8538		
229	宮前58	-47586.61	-23412.6385	280	宮前70	-47234.4811	-24411.8412		
230	宮前58	-47587.6912	-22912.651	281	宮前71	-47234.4811	-24411.8412		
231	宮前58	-47937.6582	-22913.4235	282	宮前71	-47235.5621	-23911.8538		
232	宮前58	-47936.5768	-23413.411	283	宮前71	-47585.5292	-23912.6263		
233	宮前59	-45485.728	-23907.992	284	宮前71	-47584.4481	-24412.6137		
234	宮前59	-45486.8089	-23408.0046	285	宮前72	-47938.739	-22413.4359		
235	宮前59	-45836.7759	-23408.777	286	宮前72	-47939.8205	-21913.4482		
236	宮前59	-45835.6948	-23908.7641	287	宮前72	-48289.7874	-21914.2205		
237	宮前60	-45835.6948	-23908.7641	288	宮前72	-48288.7061	-22414.2084		
238	宮前60	-45836.7759	-23408.777	289	宮前73	-47585.5292	-23912.6263		
239	宮前60	-46186.7427	-23409.5494	290	宮前73	-47586.61	-23412.6385		
240	宮前60	-46185.6618	-23909.5365	291	宮前73	-47936.5768	-23413.411		
241	宮前61	-46185.6618	-23909.5365	292	宮前73	-47935.4958	-23913.3984		
242	宮前61	-46186.7427	-23409.5494						
243	宮前61	-46536.7097	-23410.3217						
244	宮前61	-46535.6285	-23910.309						
245	宮前62	-46535.6285	-23910.309						
246	宮前62	-46536.7097	-23410.3217						
247	宮前62	-46886.6767	-23411.0939						
248	宮前62	-46885.5957	-23911.0812						
249	宮前63	-46885.5957	-23911.0812						
250	宮前63	-46886.6767	-23411.0939						
251	宮前63	-47236.6433	-23411.8662						
252	宮前63	-47235.5621	-23911.8538						
253	宮前64	-47235.5621	-23911.8538						
254	宮前64	-47236.6433	-23411.8662						
255	宮前64	-47586.61	-23412.6385						

道水路台帳図郭座標値

		川崎市道水路台帳平面図図郭 四隅の座標(測地成果2011)					川崎市道水路台帳平面図図郭 四隅の座標(測地成果2011)	
番号	台帳番号	X座標	Y座標	番号	台帳番号	X座標	Y座標	
1	稲田1	-42340.0277	-21901.1956	52	稲田13	-42335.6248	-23901.1187	
2	稲田1	-42341.1352	-21401.2149	53	稲田14	-42335.6248	-23901.1187	
3	稲田1	-42691.1321	-21401.9637	54	稲田14	-42336.719	-23401.1379	
4	稲田1	-42690.0377	-21901.9444	55	稲田14	-42686.7549	-23401.8871	
5	稲田2	-42690.0377	-21901.9444	56	稲田14	-42685.6605	-23901.8682	
6	稲田2	-42691.1321	-21401.9637	57	稲田15	-42685.6605	-23901.8682	
7	稲田2	-43041.1677	-21402.7126	58	稲田15	-42686.7549	-23401.8871	
8	稲田2	-43040.0734	-21902.6936	59	稲田15	-43036.7909	-23402.6365	
9	稲田3	-42338.9203	-22401.1767	60	稲田15	-43035.6967	-23902.6174	
10	稲田3	-42340.0277	-21901.1956	61	稲田16	-40934.9369	-24398.1032	
11	稲田3	-42690.0377	-21901.9444	62	稲田16	-40936.0309	-23898.1227	
12	稲田3	-42688.9434	-22401.9256	63	稲田16	-41285.929	-23898.8716	
13	稲田4	-42688.9434	-22401.9256	64	稲田16	-41284.8351	-24398.8524	
14	稲田4	-42690.0377	-21901.9444	65	稲田17	-41284.8351	-24398.8524	
15	稲田4	-43040.0734	-21902.6936	66	稲田17	-41285.929	-23898.8716	
16	稲田4	-43038.9792	-22402.6745	67	稲田17	-41635.8278	-23899.6208	
17	稲田5	-43038.9792	-22402.6745	68	稲田17	-41634.7337	-24399.6013	
18	稲田5	-43040.0734	-21902.6936	69	稲田18	-41634.7337	-24399.6013	
19	稲田5	-43390.1096	-21903.4423	70	稲田18	-41635.8278	-23899.6208	
20	稲田5	-43389.0151	-22403.4237	71	稲田18	-41985.7261	-23900.3698	
21	稲田6	-41987.9147	-22900.4082	72	稲田18	-41984.6321	-24400.3506	
22	稲田6	-41989.0216	-22400.428	73	稲田19	-41984.6321	-24400.3506	
23	稲田6	-42338.9203	-22401.1767	74	稲田19	-41985.7261	-23900.3698	
24	稲田6	-42337.8135	-22901.1572	75	稲田19	-42335.6248	-23901.1187	
25	稲田7	-42337.8135	-22901.1572	76	稲田19	-42334.5306	-24401.0995	
26	稲田7	-42338.9203	-22401.1767	77	稲田20	-42334.5306	-24401.0995	
27	稲田7	-42688.9434	-22401.9256	78	稲田20	-42335.6248	-23901.1187	
28	稲田7	-42687.8493	-22901.9064	79	稲田20	-42685.6605	-23901.8682	
29	稲田8	-42687.8493	-22901.9064	80	稲田20	-42684.5661	-24401.8488	
30	稲田8	-42688.9434	-22401.9256	81	稲田21	-42684.5661	-24401.8488	
31	稲田8	-43038.9792	-22402.6745	82	稲田21	-42685.6605	-23901.8682	
32	稲田8	-43037.8849	-22902.6555	83	稲田21	-43035.6967	-23902.6174	
33	稲田9	-41986.8204	-23400.3889	84	稲田21	-43034.6024	-24402.5984	
34	稲田9	-41987.9147	-22900.4082	85	稲田22	-40583.9444	-24897.3346	
35	稲田9	-42337.8135	-22901.1572	86	稲田22	-40585.0385	-24397.3541	
36	稲田9	-42336.719	-23401.1379	87	稲田22	-40934.9369	-24398.1032	
37	稲田10	-42336.719	-23401.1379	88	稲田22	-40933.8425	-24898.0839	
38	稲田10	-42337.8135	-22901.1572	89	稲田23	-40933.8425	-24898.0839	
39	稲田10	-42687.8493	-22901.9064	90	稲田23	-40934.9369	-24398.1032	
40	稲田10	-42686.7549	-23401.8871	91	稲田23	-41284.8351	-24398.8524	
41	稲田11	-42686.7549	-23401.8871	92	稲田23	-41283.7411	-24898.8331	
42	稲田11	-42687.8493	-22901.9064	93	稲田24	-41283.7411	-24898.8331	
43	稲田11	-43037.8849	-22902.6555	94	稲田24	-41284.8351	-24398.8524	
44	稲田11	-43036.7909	-23402.6365	95	稲田24	-41634.7337	-24399.6013	
45	稲田12	-41635.8278	-23899.6208	96	稲田24	-41633.6392	-24899.5822	
46	稲田12	-41636.9219	-23399.6402	97	稲田25	-41633.6392	-24899.5822	
47	稲田12	-41986.8204	-23400.3889	98	稲田25	-41634.7337	-24399.6013	
48	稲田12	-41985.7261	-23900.3698	99	稲田25	-41984.6321	-24400.3506	
49	稲田13	-41985.7261	-23900.3698	100	稲田25	-41983.5381	-24900.3313	
50	稲田13	-41986.8204	-23400.3889	101	稲田26	-41983.5381	-24900.3313	
51	稲田13	-42336.719	-23401.1379	102	稲田26	-41984.6321	-24400.3506	

道水路台帳図郭座標値

		川崎市道水路台帳平面図図郭 四隅の座標(測地成果2011)					川崎市道水路台帳平面図図郭 四隅の座標(測地成果2011)	
番号	台帳番号	X座標	Y座標	番号	台帳番号	X座標	Y座標	
103	稲田26	-42334.5306	-24401.0995	154	稲田39	-39880.8644	-26395.7779	
104	稲田26	-42333.4361	-24901.0802	155	稲田39	-40230.7627	-26396.5275	
105	稲田27	-42333.4361	-24901.0802	156	稲田39	-40229.6683	-26896.5084	
106	稲田27	-42334.5306	-24401.0995	157	稲田40	-40229.6683	-26896.5084	
107	稲田27	-42684.5661	-24401.8488	158	稲田40	-40230.7627	-26396.5275	
108	稲田27	-42683.4721	-24901.8297	159	稲田40	-40580.6611	-26397.277	
109	稲田28	-40582.8498	-25397.3152	160	稲田40	-40579.5662	-26897.2579	
110	稲田28	-40583.9444	-24897.3346	161	稲田41	-40579.5662	-26897.2579	
111	稲田28	-40933.8425	-24898.0839	162	稲田41	-40580.6611	-26397.277	
112	稲田28	-40932.7481	-25398.0642	163	稲田41	-40930.5593	-26398.0263	
113	稲田29	-40932.7481	-25398.0642	164	稲田41	-40929.4643	-26898.0073	
114	稲田29	-40933.8425	-24898.0839	165	稲田42	-40929.4643	-26898.0073	
115	稲田29	-41283.7411	-24898.8331	166	稲田42	-40930.5593	-26398.0263	
116	稲田29	-41282.6466	-25398.8137	167	稲田42	-41280.4577	-26398.7756	
117	稲田30	-41282.6466	-25398.8137	168	稲田42	-41279.3627	-26898.7566	
118	稲田30	-41283.7411	-24898.8331	169	稲田43	-41279.3627	-26898.7566	
119	稲田30	-41633.6392	-24899.5822	170	稲田43	-41280.4577	-26398.7756	
120	稲田30	-41632.5451	-25399.5501	171	稲田43	-41630.3558	-26399.5248	
121	稲田31	-41632.5451	-25399.5501	172	稲田43	-41629.2607	-26899.506	
122	稲田31	-41633.6392	-24899.5822	173	稲田44	-41629.2607	-26899.506	
123	稲田31	-41983.5381	-24900.3313	174	稲田44	-41630.3558	-26399.5248	
124	稲田31	-41982.4434	-25400.3122	175	稲田44	-41980.2541	-26400.2741	
125	稲田32	-40231.8573	-25896.5465	176	稲田44	-41979.1595	-26900.2553	
126	稲田32	-40232.9517	-25396.566	177	稲田45	-39878.6747	-27395.7404	
127	稲田32	-40582.8498	-25397.3152	178	稲田45	-39879.7698	-26895.7591	
128	稲田32	-40581.7556	-25897.296	179	稲田45	-40229.6683	-26896.5084	
129	稲田33	-40581.7556	-25897.296	180	稲田45	-40228.5729	-27396.4898	
130	稲田33	-40582.8498	-25397.3152	181	稲田46	-40228.5729	-27396.4898	
131	稲田33	-40932.7481	-25398.0642	182	稲田46	-40229.6683	-26896.5084	
132	稲田33	-40931.654	-25898.0453	183	稲田46	-40579.5662	-26897.2579	
133	稲田34	-40931.654	-25898.0453	184	稲田46	-40578.471	-27397.2393	
134	稲田34	-40932.7481	-25398.0642	185	稲田47	-40578.471	-27397.2393	
135	稲田34	-41282.6466	-25398.8137	186	稲田47	-40579.5662	-26897.2579	
136	稲田34	-41281.5523	-25898.7936	187	稲田47	-40929.4643	-26898.0073	
137	稲田35	-41281.5523	-25898.7936	188	稲田47	-40928.3695	-27397.9887	
138	稲田35	-41282.6466	-25398.8137	189	稲田48	-40928.3695	-27397.9887	
139	稲田35	-41632.5451	-25399.5501	190	稲田48	-40929.4643	-26898.0073	
140	稲田35	-41631.4503	-25899.544	191	稲田48	-41279.3627	-26898.7566	
141	稲田36	-40230.7627	-26396.5275	192	稲田48	-41278.2678	-27398.738	
142	稲田36	-40231.8573	-25896.5465	193	稲田49	-41278.2678	-27398.738	
143	稲田36	-40581.7556	-25897.296	194	稲田49	-41279.3627	-26898.7566	
144	稲田36	-40580.6611	-26397.277	195	稲田49	-41629.2607	-26899.506	
145	稲田37	-40580.6611	-26397.277	196	稲田49	-41628.1659	-27399.4875	
146	稲田37	-40581.7556	-25897.296	197	稲田50	-41628.1659	-27399.4875	
147	稲田37	-40931.654	-25898.0453	198	稲田50	-41629.2607	-26899.506	
148	稲田37	-40930.5593	-26398.0263	199	稲田50	-41979.1595	-26900.2553	
149	稲田38	-40930.5593	-26398.0263	200	稲田50	-41978.0642	-27400.2368	
150	稲田38	-40931.654	-25898.0453	201	稲田51	-41978.0642	-27400.2368	
151	稲田38	-41281.5523	-25898.7936	202	稲田51	-41979.1595	-26900.2553	
152	稲田38	-41280.4577	-26398.7756	203	稲田51	-42329.0577	-26901.0046	
153	稲田39	-39879.7698	-26895.7591	204	稲田51	-42327.9629	-27400.986	

道水路台帳図郭座標値

		川崎市道水路台帳平面図図郭 四隅の座標(測地成果2011)					川崎市道水路台帳平面図図郭 四隅の座標(測地成果2011)		
番号	台帳番号	X座標	Y座標	番号	台帳番号	X座標	Y座標		
205	稲田52	-39527.6794	-27894.9725	256	稲田64	-41276.5361	-28398.8107		
206	稲田52	-39528.7762	-27394.991	257	稲田65	-41276.5361	-28398.8107		
207	稲田52	-39878.6747	-27395.7404	258	稲田65	-41277.1707	-27898.7197		
208	稲田52	-39877.5776	-27895.7223	259	稲田65	-41627.0693	-27899.4689		
209	稲田53	-39877.5776	-27895.7223	260	稲田65	-41626.4344	-28399.5803		
210	稲田53	-39878.6747	-27395.7404	261	稲田66	-41626.4344	-28399.5803		
211	稲田53	-40228.5729	-27396.4898	262	稲田66	-41627.0693	-27899.4689		
212	稲田53	-40227.4757	-27896.4717	263	稲田66	-41976.9674	-27900.218		
213	稲田54	-40227.4757	-27896.4717	264	稲田66	-41976.3329	-28400.3475		
214	稲田54	-40228.5729	-27396.4898	265	稲田67	-40576.0552	-28897.2916		
215	稲田54	-40578.471	-27397.2393	266	稲田67	-40576.7395	-28397.2717		
216	稲田54	-40577.3739	-27897.2207	267	稲田67	-40926.6379	-28398.0413		
217	稲田55	-40577.3739	-27897.2207	268	稲田67	-40925.9534	-28898.0673		
218	稲田55	-40578.471	-27397.2393	269	稲田68	-40925.9534	-28898.0673		
219	稲田55	-40928.3695	-27397.9887	270	稲田68	-40926.6379	-28398.0413		
220	稲田55	-40927.2722	-27897.9701	271	稲田68	-41276.5361	-28398.8107		
221	稲田56	-40927.2722	-27897.9701	272	稲田68	-41275.852	-28898.8433		
222	稲田56	-40928.3695	-27397.9887	273	稲田69	-41275.852	-28898.8433		
223	稲田56	-41278.2678	-27398.738	274	稲田69	-41276.5361	-28398.8107		
224	稲田56	-41277.1707	-27898.7197	275	稲田69	-41626.4344	-28399.5803		
225	稲田57	-41277.1707	-27898.7197	276	稲田69	-41625.7502	-28899.6189		
226	稲田57	-41278.2678	-27398.738	277	稲田70	-41285.929	-23898.8716		
227	稲田57	-41628.1659	-27399.4875	278	稲田70	-41287.0235	-23398.8913		
228	稲田57	-41627.0693	-27899.4689	279	稲田70	-41636.9219	-23399.6402		
229	稲田58	-41627.0693	-27899.4689	280	稲田70	-41635.8278	-23899.6208		
230	稲田58	-41628.1659	-27399.4875	281	稲田71	-41989.0216	-22400.428		
231	稲田58	-41978.0642	-27400.2368	282	稲田71	-41990.1288	-21900.4471		
232	稲田58	-41976.9674	-27900.218	283	稲田71	-42340.0277	-21901.1956		
233	稲田59	-41976.9674	-27900.218	284	稲田71	-42338.9203	-22401.1767		
234	稲田59	-41978.0642	-27400.2368						
235	稲田59	-42327.9629	-27400.986						
236	稲田59	-42326.8677	-27900.9674						
237	稲田60	-39527.0447	-28394.9631						
238	稲田60	-39527.6794	-27894.9725						
239	稲田60	-39877.5776	-27895.7223						
240	稲田60	-39876.943	-28395.7327						
241	稲田61	-39876.943	-28395.7327						
242	稲田61	-39877.5776	-27895.7223						
243	稲田61	-40227.4757	-27896.4717						
244	稲田61	-40226.8412	-28396.5023						
245	稲田62	-40226.8412	-28396.5023						
246	稲田62	-40227.4757	-27896.4717						
247	稲田62	-40577.3739	-27897.2207						
248	稲田62	-40576.7395	-28397.2717						
249	稲田63	-40576.7395	-28397.2717						
250	稲田63	-40577.3739	-27897.2207						
251	稲田63	-40927.2722	-27897.9701						
252	稲田63	-40926.6379	-28398.0413						
253	稲田64	-40926.6379	-28398.0413						
254	稲田64	-40927.2722	-27897.9701						
255	稲田64	-41277.1707	-27898.7197						

道水路台帳図郭座標値

		川崎市道水路台帳平面図図郭 四隅の座標(測地成果2011)					川崎市道水路台帳平面図図郭 四隅の座標(測地成果2011)	
番号	台帳番号	X座標	Y座標	番号	台帳番号	X座標	Y座標	
1	生田1	-43034.6024	-24402.5984	52	生田13	-42331.2474	-25901.0423	
2	生田1	-43035.6967	-23902.6174	53	生田14	-42331.2474	-25901.0423	
3	生田1	-43385.7323	-23903.3667	54	生田14	-42332.3419	-25401.0614	
4	生田1	-43384.6381	-24403.3475	55	生田14	-42682.3777	-25401.8107	
5	生田2	-43384.6381	-24403.3475	56	生田14	-42681.283	-25901.7918	
6	生田2	-43385.7323	-23903.3667	57	生田15	-42681.283	-25901.7918	
7	生田2	-43735.7681	-23904.1159	58	生田15	-42682.3777	-25401.8107	
8	生田2	-43734.6737	-24404.0967	59	生田15	-43032.4132	-25402.5603	
9	生田3	-43734.6737	-24404.0967	60	生田15	-43031.3186	-25902.5412	
10	生田3	-43735.7681	-23904.1159	61	生田16	-43031.3186	-25902.5412	
11	生田3	-44085.8039	-23904.865	62	生田16	-43032.4132	-25402.5603	
12	生田3	-44084.7094	-24404.8476	63	生田16	-43382.4492	-25403.3096	
13	生田4	-42683.4721	-24901.8297	64	生田16	-43381.3542	-25903.2877	
14	生田4	-42684.5661	-24401.8488	65	生田17	-43381.3542	-25903.2877	
15	生田4	-43034.6024	-24402.5984	66	生田17	-43382.4492	-25403.3096	
16	生田4	-43033.5075	-24902.5794	67	生田17	-43732.4847	-25404.0588	
17	生田5	-43033.5075	-24902.5794	68	生田17	-43731.3898	-25904.0181	
18	生田5	-43034.6024	-24402.5984	69	生田18	-43731.3898	-25904.0181	
19	生田5	-43384.6381	-24403.3475	70	生田18	-43732.4847	-25404.0588	
20	生田5	-43383.5434	-24903.3284	71	生田18	-44082.5206	-25404.8085	
21	生田6	-43383.5434	-24903.3284	72	生田18	-44081.4258	-25904.7896	
22	生田6	-43384.6381	-24403.3475	73	生田19	-41280.4577	-26398.7756	
23	生田6	-43734.6737	-24404.0967	74	生田19	-41281.5523	-25898.7936	
24	生田6	-43733.5791	-24904.0779	75	生田19	-41631.4503	-25899.544	
25	生田7	-41982.4434	-25400.3122	76	生田19	-41630.3558	-26399.5248	
26	生田7	-41983.5381	-24900.3313	77	生田20	-41630.3558	-26399.5248	
27	生田7	-42333.4361	-24901.0802	78	生田20	-41631.4503	-25899.544	
28	生田7	-42332.3419	-25401.0614	79	生田20	-41981.3491	-25900.293	
29	生田8	-42332.3419	-25401.0614	80	生田20	-41980.2541	-26400.2741	
30	生田8	-42333.4361	-24901.0802	81	生田21	-41980.2541	-26400.2741	
31	生田8	-42683.4721	-24901.8297	82	生田21	-41981.3491	-25900.293	
32	生田8	-42682.3777	-25401.8107	83	生田21	-42331.2474	-25901.0423	
33	生田9	-42682.3777	-25401.8107	84	生田21	-42330.1526	-26401.0233	
34	生田9	-42683.4721	-24901.8297	85	生田22	-42330.1526	-26401.0233	
35	生田9	-43033.5075	-24902.5794	86	生田22	-42331.2474	-25901.0423	
36	生田9	-43032.4132	-25402.5603	87	生田22	-42681.283	-25901.7918	
37	生田10	-43032.4132	-25402.5603	88	生田22	-42680.188	-26401.7731	
38	生田10	-43033.5075	-24902.5794	89	生田23	-42680.188	-26401.7731	
39	生田10	-43383.5434	-24903.3284	90	生田23	-42681.283	-25901.7918	
40	生田10	-43382.4492	-25403.3096	91	生田23	-43031.3186	-25902.5412	
41	生田11	-43382.4492	-25403.3096	92	生田23	-43030.2238	-26402.5225	
42	生田11	-43383.5434	-24903.3284	93	生田24	-43030.2238	-26402.5225	
43	生田11	-43733.5791	-24904.0779	94	生田24	-43031.3186	-25902.5412	
44	生田11	-43732.4847	-25404.0588	95	生田24	-43381.3542	-25903.2877	
45	生田12	-41631.4503	-25899.544	96	生田24	-43380.2594	-26403.2718	
46	生田12	-41632.5451	-25399.5501	97	生田25	-43380.2594	-26403.2718	
47	生田12	-41982.4434	-25400.3122	98	生田25	-43381.3542	-25903.2877	
48	生田12	-41981.3491	-25900.293	99	生田25	-43731.3898	-25904.0181	
49	生田13	-41981.3491	-25900.293	100	生田25	-43730.2951	-26404.0213	
50	生田13	-41982.4434	-25400.3122	101	生田26	-43730.2951	-26404.0213	
51	生田13	-42332.3419	-25401.0614	102	生田26	-43731.3898	-25904.0181	

道水路台帳図郭座標値

		川崎市道水路台帳平面図図郭 四隅の座標(測地成果2011)					川崎市道水路台帳平面図図郭 四隅の座標(測地成果2011)	
番号	台帳番号	X座標	Y座標	番号	台帳番号	X座標	Y座標	
103	生田26	-44081.4258	-25904.7896	154	生田39	-43379.1646	-26903.2531	
104	生田26	-44080.331	-26404.7709	155	生田39	-43729.2002	-26904.0025	
105	生田27	-44080.331	-26404.7709	156	生田39	-43728.1053	-27403.984	
106	生田27	-44081.4258	-25904.7896	157	生田40	-43728.1053	-27403.984	
107	生田27	-44431.4828	-25905.5814	158	生田40	-43729.2002	-26904.0025	
108	生田27	-44430.5232	-26405.5289	159	生田40	-44079.2359	-26904.7521	
109	生田28	-41979.1595	-26900.2553	160	生田40	-44078.1414	-27404.7334	
110	生田28	-41980.2541	-26400.2741	161	生田41	-44078.1414	-27404.7334	
111	生田28	-42330.1526	-26401.0233	162	生田41	-44079.2359	-26904.7521	
112	生田28	-42329.0577	-26901.0046	163	生田41	-44429.4418	-26905.5125	
113	生田29	-42329.0577	-26901.0046	164	生田41	-44428.3604	-27405.5119	
114	生田29	-42330.1526	-26401.0233	165	生田42	-44428.3604	-27405.5119	
115	生田29	-42680.188	-26401.7731	166	生田42	-44429.4418	-26905.5125	
116	生田29	-42679.0936	-26901.7538	167	生田42	-44779.5597	-26906.36	
117	生田30	-42679.0936	-26901.7538	168	生田42	-44778.492	-27406.2598	
118	生田30	-42680.188	-26401.7731	169	生田43	-42326.8677	-27900.9674	
119	生田30	-43030.2238	-26402.5225	170	生田43	-42327.9629	-27400.986	
120	生田30	-43029.1289	-26902.5038	171	生田43	-42677.9982	-27401.7353	
121	生田31	-43029.1289	-26902.5038	172	生田43	-42676.9032	-27901.7167	
122	生田31	-43030.2238	-26402.5225	173	生田44	-42676.9032	-27901.7167	
123	生田31	-43380.2594	-26403.2718	174	生田44	-42677.9982	-27401.7353	
124	生田31	-43379.1646	-26903.2531	175	生田44	-43028.034	-27402.4847	
125	生田32	-43379.1646	-26903.2531	176	生田44	-43026.9391	-27902.4664	
126	生田32	-43380.2594	-26403.2718	177	生田45	-43026.9391	-27902.4664	
127	生田32	-43730.2951	-26404.0213	178	生田45	-43028.034	-27402.4847	
128	生田32	-43729.2002	-26904.0025	179	生田45	-43378.0696	-27403.2345	
129	生田33	-43729.2002	-26904.0025	180	生田45	-43376.9748	-27903.2157	
130	生田33	-43730.2951	-26404.0213	181	生田46	-43376.9748	-27903.2157	
131	生田33	-44080.331	-26404.7709	182	生田46	-43378.0696	-27403.2345	
132	生田33	-44079.2359	-26904.7521	183	生田46	-43728.1053	-27403.984	
133	生田34	-44079.2359	-26904.7521	184	生田46	-43727.0107	-27903.9652	
134	生田34	-44080.331	-26404.7709	185	生田47	-43727.0107	-27903.9652	
135	生田34	-44430.5232	-26405.5289	186	生田47	-43728.1053	-27403.984	
136	生田34	-44429.4418	-26905.5125	187	生田47	-44078.1414	-27404.7334	
137	生田35	-44429.4418	-26905.5125	188	生田47	-44077.0466	-27904.7151	
138	生田35	-44430.5232	-26405.5289	189	生田48	-44077.0466	-27904.7151	
139	生田35	-44780.6279	-26406.4603	190	生田48	-44078.1414	-27404.7334	
140	生田35	-44779.5597	-26906.36	191	生田48	-44428.3604	-27405.5119	
141	生田36	-42327.9629	-27400.986	192	生田48	-44427.2791	-27905.4632	
142	生田36	-42329.0577	-26901.0046	193	生田49	-44427.2791	-27905.4632	
143	生田36	-42679.0936	-26901.7538	194	生田49	-44428.3604	-27405.5119	
144	生田36	-42677.9982	-27401.7353	195	生田49	-44778.492	-27406.2598	
145	生田37	-42677.9982	-27401.7353	196	生田49	-44777.4239	-27906.1595	
146	生田37	-42679.0936	-26901.7538	197	生田50	-44777.4239	-27906.1595	
147	生田37	-43029.1289	-26902.5038	198	生田50	-44778.492	-27406.2598	
148	生田37	-43028.034	-27402.4847	199	生田50	-45128.4405	-27406.9554	
149	生田38	-43028.034	-27402.4847	200	生田50	-45127.3729	-27906.8549	
150	生田38	-43029.1289	-26902.5038	201	生田51	-41976.3329	-28400.3475	
151	生田38	-43379.1646	-26903.2531	202	生田51	-41976.9674	-27900.218	
152	生田38	-43378.0696	-27403.2345	203	生田51	-42326.8677	-27900.9674	
153	生田39	-43378.0696	-27403.2345	204	生田51	-42326.2572	-28401.0697	

道水路台帳図郭座標値

番号	台帳番号	川崎市道水路台帳平面図図郭 四隅の座標(測地成果2011)		番号	台帳番号	川崎市道水路台帳平面図図郭 四隅の座標(測地成果2011)	
		X座標	Y座標			X座標	Y座標
205	生田52	-42326.2572	-28401.0697	256	生田64	-43375.4926	-28903.1773
206	生田52	-42326.8677	-27900.9674	257	生田65	-43375.4926	-28903.1773
207	生田52	-42676.9032	-27901.7167	258	生田65	-43376.2337	-28403.2376
208	生田52	-42676.2495	-28401.7922	259	生田65	-43726.2261	-28403.9599
209	生田53	-42676.2495	-28401.7922	260	生田65	-43725.4414	-28903.8835
210	生田53	-42676.9032	-27901.7167	261	生田66	-43725.4414	-28903.8835
211	生田53	-43026.9391	-27902.4664	262	生田66	-43726.2261	-28403.9599
212	生田53	-43026.2416	-28402.5148	263	生田66	-44076.2182	-28404.6825
213	生田54	-43026.2416	-28402.5148	264	生田66	-44075.39	-28904.5684
214	生田54	-43026.9391	-27902.4664	265	生田67	-44075.39	-28904.5684
215	生田54	-43376.9748	-27903.2157	266	生田67	-44076.2182	-28404.6825
216	生田54	-43376.2337	-28403.2376	267	生田67	-44426.3088	-28405.3886
217	生田55	-43376.2337	-28403.2376	268	生田67	-44425.3387	-28905.2637
218	生田55	-43376.9748	-27903.2157	269	生田68	-41274.783	-29398.7968
219	生田55	-43727.0107	-27903.9652	270	生田68	-41275.852	-28898.8433
220	生田55	-43726.2261	-28403.9599	271	生田68	-41625.7502	-28899.6189
221	生田56	-43726.2261	-28403.9599	272	生田68	-41624.6814	-29399.5458
222	生田56	-43727.0107	-27903.9652	273	生田69	-41624.6814	-29399.5458
223	生田56	-44077.0466	-27904.7151	274	生田69	-41625.7502	-28899.6189
224	生田56	-44076.2182	-28404.6825	275	生田69	-41975.6984	-28900.3948
225	生田57	-44076.2182	-28404.6825	276	生田69	-41974.6298	-29400.2951
226	生田57	-44077.0466	-27904.7151	277	生田70	-41974.6298	-29400.2951
227	生田57	-44427.2791	-27905.4632	278	生田70	-41975.6984	-28900.3948
228	生田57	-44426.3088	-28405.3886	279	生田70	-42325.647	-28901.0906
229	生田58	-44426.3088	-28405.3886	280	生田70	-42324.5786	-29400.9906
230	生田58	-44427.2791	-27905.4632	281	生田71	-42324.5786	-29400.9906
231	生田58	-44777.4239	-27906.1595	282	生田71	-42325.647	-28901.0906
232	生田58	-44776.3556	-28406.0595	283	生田71	-42675.5957	-28901.7861
233	生田59	-44776.3556	-28406.0595	284	生田71	-42674.5271	-29401.6863
234	生田59	-44777.4239	-27906.1595	285	生田72	-42674.5271	-29401.6863
235	生田59	-45127.3729	-27906.8549	286	生田72	-42675.5957	-28901.7861
236	生田59	-45126.3044	-28406.7548	287	生田72	-43025.5443	-28902.4816
237	生田60	-41625.7502	-28899.6189	288	生田72	-43024.4758	-29402.3819
238	生田60	-41626.4344	-28399.5803	289	生田73	-43024.4758	-29402.3819
239	生田60	-41976.3329	-28400.3475	290	生田73	-43025.5443	-28902.4816
240	生田60	-41975.6984	-28900.3948	291	生田73	-43375.4926	-28903.1773
241	生田61	-41975.6984	-28900.3948	292	生田73	-43374.4243	-29403.0773
242	生田61	-41976.3329	-28400.3475	293	生田74	-41623.6124	-29899.4395
243	生田61	-42326.2572	-28401.0697	294	生田74	-41624.6814	-29399.5458
244	生田61	-42325.647	-28901.0906	295	生田74	-41974.6298	-29400.2951
245	生田62	-42325.647	-28901.0906	296	生田74	-41973.5611	-29900.1651
246	生田62	-42326.2572	-28401.0697	297	生田75	-41973.5611	-29900.1651
247	生田62	-42676.2495	-28401.7922	298	生田75	-41974.6298	-29400.2951
248	生田62	-42675.5957	-28901.7861	299	生田75	-42324.5786	-29400.9906
249	生田63	-42675.5957	-28901.7861	300	生田75	-42323.5099	-29900.8909
250	生田63	-42676.2495	-28401.7922	301	生田76	-42323.5099	-29900.8909
251	生田63	-43026.2416	-28402.5148	302	生田76	-42324.5786	-29400.9906
252	生田63	-43025.5443	-28902.4816	303	生田76	-42674.5271	-29401.6863
253	生田64	-43025.5443	-28902.4816	304	生田76	-42673.4583	-29901.5863
254	生田64	-43026.2416	-28402.5148	305	生田77	-42673.4583	-29901.5863
255	生田64	-43376.2337	-28403.2376	306	生田77	-42674.5271	-29401.6863

道水路台帳図郭座標値

番号	台帳番号	川崎市道水路台帳平面図図郭 四隅の座標(測地成果2011)		番号	台帳番号	川崎市道水路台帳平面図図郭 四隅の座標(測地成果2011)	
		X座標	Y座標			X座標	Y座標
307	生田77	-43024.4758	-29402.3819				
308	生田77	-43023.4071	-29902.2818				
309	生田78	-43023.4071	-29902.2818				
310	生田78	-43024.4758	-29402.3819				
311	生田78	-43374.4243	-29403.0773				
312	生田78	-43373.3561	-29902.9773				
313	生田79	-41622.5437	-30399.3389				
314	生田79	-41623.6124	-29899.4395				
315	生田79	-41973.5611	-29900.1651				
316	生田79	-41972.4922	-30400.0646				
317	生田80	-41972.4922	-30400.0646				
318	生田80	-41973.5611	-29900.1651				
319	生田80	-42323.5099	-29900.8909				
320	生田80	-42322.4408	-30400.7903				
321	生田81	-42322.4408	-30400.7903				
322	生田81	-42323.5099	-29900.8909				
323	生田81	-42673.4583	-29901.5863				
324	生田81	-42672.3897	-30401.4865				
325	生田82	-42672.3897	-30401.4865				
326	生田82	-42673.4583	-29901.5863				
327	生田82	-43023.4071	-29902.2818				
328	生田82	-43022.3384	-30402.1818				
329	生田83	-43022.3384	-30402.1818				
330	生田83	-43023.4071	-29902.2818				
331	生田83	-43373.3561	-29902.9773				
332	生田83	-43372.2872	-30402.8775				
333	生田84	-43372.2872	-30402.8775				
334	生田84	-43373.3561	-29902.9773				
335	生田84	-43723.3049	-29903.6728				
336	生田84	-43722.2362	-30403.573				
337	生田85	-41971.4236	-30899.963				
338	生田85	-41972.4922	-30400.0646				
339	生田85	-42322.4408	-30400.7903				
340	生田85	-42321.3722	-30900.6651				
341	生田86	-42321.3722	-30900.6651				
342	生田86	-42322.4408	-30400.7903				
343	生田86	-42672.3897	-30401.4865				
344	生田86	-42671.3212	-30901.3674				
345	生田87	-42671.3212	-30901.3674				
346	生田87	-42672.3897	-30401.4865				
347	生田87	-43022.3384	-30402.1818				
348	生田87	-43021.2697	-30902.0692				
349	生田88	-43021.2697	-30902.0692				
350	生田88	-43022.3384	-30402.1818				
351	生田88	-43372.2872	-30402.8775				
352	生田88	-43371.219	-30902.7712				

道水路台帳図郭座標値

		川崎市道水路台帳平面図図郭 四隅の座標(測地成果2011)					川崎市道水路台帳平面図図郭 四隅の座標(測地成果2011)	
番号	台帳番号	X座標	Y座標	番号	台帳番号	X座標	Y座標	
1	柿生1	-45477.3214	-27907.5504	52	柿生13	-47925.8943	-28412.3184	
2	柿生1	-45478.3892	-27407.6507	53	柿生14	-44425.3387	-28905.2637	
3	柿生1	-45828.3133	-27408.3461	54	柿生14	-44426.3088	-28405.3886	
4	柿生1	-45827.27	-27908.2461	55	柿生14	-44776.3556	-28406.0595	
5	柿生2	-45827.27	-27908.2461	56	柿生14	-44775.2876	-28905.9594	
6	柿生2	-45828.3133	-27408.3461	57	柿生15	-44775.2876	-28905.9594	
7	柿生2	-46178.2866	-27409.0417	58	柿生15	-44776.3556	-28406.0595	
8	柿生2	-46177.2185	-27908.9416	59	柿生15	-45126.3044	-28406.7548	
9	柿生3	-46177.2185	-27908.9416	60	柿生15	-45125.2362	-28906.6545	
10	柿生3	-46178.2866	-27409.0417	61	柿生16	-45125.2362	-28906.6545	
11	柿生3	-46528.235	-27409.7369	62	柿生16	-45126.3044	-28406.7548	
12	柿生3	-46527.1674	-27909.6368	63	柿生16	-45476.2531	-28407.4503	
13	柿生4	-46527.1674	-27909.6368	64	柿生16	-45475.185	-28907.3502	
14	柿生4	-46528.235	-27409.7369	65	柿生17	-45475.185	-28907.3502	
15	柿生4	-46878.1839	-27410.4325	66	柿生17	-45476.2531	-28407.4503	
16	柿生4	-46877.1161	-27910.3323	67	柿生17	-45826.2021	-28408.1459	
17	柿生5	-46877.1161	-27910.3323	68	柿生17	-45825.134	-28908.0455	
18	柿生5	-46878.1839	-27410.4325	69	柿生18	-45825.134	-28908.0455	
19	柿生5	-47228.1326	-27411.128	70	柿生18	-45826.2021	-28408.1459	
20	柿生5	-47227.0649	-27911.0278	71	柿生18	-46176.1504	-28408.8412	
21	柿生6	-45126.3044	-28406.7548	72	柿生18	-46175.0827	-28908.741	
22	柿生6	-45127.3729	-27906.8549	73	柿生19	-46175.0827	-28908.741	
23	柿生6	-45477.3214	-27907.5504	74	柿生19	-46176.1504	-28408.8412	
24	柿生6	-45476.2531	-28407.4503	75	柿生19	-46526.0991	-28409.5366	
25	柿生7	-45476.2531	-28407.4503	76	柿生19	-46525.0316	-28909.4364	
26	柿生7	-45477.3214	-27907.5504	77	柿生20	-46525.0316	-28909.4364	
27	柿生7	-45827.27	-27908.2461	78	柿生20	-46526.0991	-28409.5366	
28	柿生7	-45826.2021	-28408.1459	79	柿生20	-46876.048	-28410.2321	
29	柿生8	-45826.2021	-28408.1459	80	柿生20	-46874.9802	-28910.1321	
30	柿生8	-45827.27	-27908.2461	81	柿生21	-46874.9802	-28910.1321	
31	柿生8	-46177.2185	-27908.9416	82	柿生21	-46876.048	-28410.2321	
32	柿生8	-46176.1504	-28408.8412	83	柿生21	-47225.9969	-28410.9277	
33	柿生9	-46176.1504	-28408.8412	84	柿生21	-47224.929	-28910.8272	
34	柿生9	-46177.2185	-27908.9416	85	柿生22	-47224.929	-28910.8272	
35	柿生9	-46527.1674	-27909.6368	86	柿生22	-47225.9969	-28410.9277	
36	柿生9	-46526.0991	-28409.5366	87	柿生22	-47575.9457	-28411.623	
37	柿生10	-46526.0991	-28409.5366	88	柿生22	-47574.878	-28911.5227	
38	柿生10	-46527.1674	-27909.6368	89	柿生23	-47574.878	-28911.5227	
39	柿生10	-46877.1161	-27910.3323	90	柿生23	-47575.9457	-28411.623	
40	柿生10	-46876.048	-28410.2321	91	柿生23	-47925.8943	-28412.3184	
41	柿生11	-46876.048	-28410.2321	92	柿生23	-47924.8267	-28912.2183	
42	柿生11	-46877.1161	-27910.3323	93	柿生24	-47924.8267	-28912.2183	
43	柿生11	-47227.0649	-27911.0278	94	柿生24	-47925.8943	-28412.3184	
44	柿生11	-47225.9969	-28410.9277	95	柿生24	-48275.8433	-28413.014	
45	柿生12	-47225.9969	-28410.9277	96	柿生24	-48274.7756	-28912.9138	
46	柿生12	-47227.0649	-27911.0278	97	柿生25	-43374.4243	-29403.0773	
47	柿生12	-47577.0135	-27911.7231	98	柿生25	-43375.4926	-28903.1773	
48	柿生12	-47575.9457	-28411.623	99	柿生25	-43725.4414	-28903.8835	
49	柿生13	-47575.9457	-28411.623	100	柿生25	-43724.3733	-29403.7729	
50	柿生13	-47577.0135	-27911.7231	101	柿生26	-43724.3733	-29403.7729	
51	柿生13	-47926.9623	-27912.4188	102	柿生26	-43725.4414	-28903.8835	

道水路台帳図郭座標値

	川崎市道水路台帳平面図図郭 四隅の座標(測地成果2011)					川崎市道水路台帳平面図図郭 四隅の座標(測地成果2011)			
番号	台帳番号	X座標	Y座標	番号	台帳番号	X座標	Y座標		
103	柿生26	-44075.39	-28904.5684	154	柿生39	-43374.4243	-29403.0773		
104	柿生26	-44074.3217	-29404.4681	155	柿生39	-43724.3733	-29403.7729		
105	柿生27	-44074.3217	-29404.4681	156	柿生39	-43723.3049	-29903.6728		
106	柿生27	-44075.39	-28904.5684	157	柿生40	-43723.3049	-29903.6728		
107	柿生27	-44425.3387	-28905.2637	158	柿生40	-43724.3733	-29403.7729		
108	柿生27	-44424.2703	-29405.1636	159	柿生40	-44074.3217	-29404.4681		
109	柿生28	-44424.2703	-29405.1636	160	柿生40	-44073.2532	-29904.3683		
110	柿生28	-44425.3387	-28905.2637	161	柿生41	-44073.2532	-29904.3683		
111	柿生28	-44775.2876	-28905.9594	162	柿生41	-44074.3217	-29404.4681		
112	柿生28	-44774.2193	-29405.8591	163	柿生41	-44424.2703	-29405.1636		
113	柿生29	-44774.2193	-29405.8591	164	柿生41	-44423.2022	-29905.0638		
114	柿生29	-44775.2876	-28905.9594	165	柿生42	-44423.2022	-29905.0638		
115	柿生29	-45125.2362	-28906.6545	166	柿生42	-44424.2703	-29405.1636		
116	柿生29	-45124.1681	-29406.5546	167	柿生42	-44774.2193	-29405.8591		
117	柿生30	-45124.1681	-29406.5546	168	柿生42	-44773.151	-29905.7592		
118	柿生30	-45125.2362	-28906.6545	169	柿生43	-44773.151	-29905.7592		
119	柿生30	-45475.185	-28907.3502	170	柿生43	-44774.2193	-29405.8591		
120	柿生30	-45474.1171	-29407.2501	171	柿生43	-45124.1681	-29406.5546		
121	柿生31	-45474.1171	-29407.2501	172	柿生43	-45123.1	-29906.4545		
122	柿生31	-45475.185	-28907.3502	173	柿生44	-45123.1	-29906.4545		
123	柿生31	-45825.134	-28908.0455	174	柿生44	-45124.1681	-29406.5546		
124	柿生31	-45824.0658	-29407.9454	175	柿生44	-45474.1171	-29407.2501		
125	柿生32	-45824.0658	-29407.9454	176	柿生44	-45473.0491	-29907.1499		
126	柿生32	-45825.134	-28908.0455	177	柿生45	-45473.0491	-29907.1499		
127	柿生32	-46175.0827	-28908.741	178	柿生45	-45474.1171	-29407.2501		
128	柿生32	-46174.0147	-29408.6408	179	柿生45	-45824.0658	-29407.9454		
129	柿生33	-46174.0147	-29408.6408	180	柿生45	-45822.9977	-29907.8452		
130	柿生33	-46175.0827	-28908.741	181	柿生46	-45822.9977	-29907.8452		
131	柿生33	-46525.0316	-28909.4364	182	柿生46	-45824.0658	-29407.9454		
132	柿生33	-46523.9634	-29409.3362	183	柿生46	-46174.0147	-29408.6408		
133	柿生34	-46523.9634	-29409.3362	184	柿生46	-46172.9464	-29908.5409		
134	柿生34	-46525.0316	-28909.4364	185	柿生47	-46172.9464	-29908.5409		
135	柿生34	-46874.9802	-28910.1321	186	柿生47	-46174.0147	-29408.6408		
136	柿生34	-46873.9125	-29410.0319	187	柿生47	-46523.9634	-29409.3362		
137	柿生35	-46873.9125	-29410.0319	188	柿生47	-46522.8956	-29909.2362		
138	柿生35	-46874.9802	-28910.1321	189	柿生48	-46522.8956	-29909.2362		
139	柿生35	-47224.929	-28910.8272	190	柿生48	-46523.9634	-29409.3362		
140	柿生35	-47223.8612	-29410.7272	191	柿生48	-46873.9125	-29410.0319		
141	柿生36	-47223.8612	-29410.7272	192	柿生48	-46872.8446	-29909.9316		
142	柿生36	-47224.929	-28910.8272	193	柿生49	-46872.8446	-29909.9316		
143	柿生36	-47574.878	-28911.5227	194	柿生49	-46873.9125	-29410.0319		
144	柿生36	-47573.8103	-29411.4226	195	柿生49	-47223.8612	-29410.7272		
145	柿生37	-47573.8103	-29411.4226	196	柿生49	-47222.7937	-29910.6269		
146	柿生37	-47574.878	-28911.5227	197	柿生50	-43722.2362	-30403.573		
147	柿生37	-47924.8267	-28912.2183	198	柿生50	-43723.3049	-29903.6728		
148	柿生37	-47923.7588	-29412.1182	199	柿生50	-44073.2532	-29904.3683		
149	柿生38	-47923.7588	-29412.1182	200	柿生50	-44072.1849	-30404.2682		
150	柿生38	-47924.8267	-28912.2183	201	柿生51	-44072.1849	-30404.2682		
151	柿生38	-48274.7756	-28912.9138	202	柿生51	-44073.2532	-29904.3683		
152	柿生38	-48273.7076	-29412.8134	203	柿生51	-44423.2022	-29905.0638		
153	柿生39	-43373.3561	-29902.9773	204	柿生51	-44422.1341	-30404.9637		

道水路台帳図郭座標値

番号	台帳番号	川崎市道水路台帳平面図図郭 四隅の座標(測地成果2011)		番号	台帳番号	川崎市道水路台帳平面図図郭 四隅の座標(測地成果2011)	
		X座標	Y座標			X座標	Y座標
205	柿生52	-44422.1341	-30404.9637	256	柿生64	-45120.9636	-30906.2546
206	柿生52	-44423.2022	-29905.0638	257	柿生65	-45120.9636	-30906.2546
207	柿生52	-44773.151	-29905.7592	258	柿生65	-45122.0319	-30406.3547
208	柿生52	-44772.0828	-30405.6581	259	柿生65	-45471.9806	-30407.0498
209	柿生53	-44772.0828	-30405.6581	260	柿生65	-45470.9127	-30906.9499
210	柿生53	-44773.151	-29905.7592	261	柿生66	-45470.9127	-30906.9499
211	柿生53	-45123.1	-29906.4545	262	柿生66	-45471.9806	-30407.0498
212	柿生53	-45122.0319	-30406.3547	263	柿生66	-45821.9296	-30407.7453
213	柿生54	-45122.0319	-30406.3547	264	柿生66	-45820.8616	-30907.6452
214	柿生54	-45123.1	-29906.4545	265	柿生67	-45820.8616	-30907.6452
215	柿生54	-45473.0491	-29907.1499	266	柿生67	-45821.9296	-30407.7453
216	柿生54	-45471.9806	-30407.0498	267	柿生67	-46171.8785	-30408.4407
217	柿生55	-45471.9806	-30407.0498	268	柿生67	-46170.8107	-30908.3408
218	柿生55	-45473.0491	-29907.1499	269	柿生68	-46170.8107	-30908.3408
219	柿生55	-45822.9977	-29907.8452	270	柿生68	-46171.8785	-30408.4407
220	柿生55	-45821.9296	-30407.7453	271	柿生68	-46521.8275	-30409.1362
221	柿生56	-45821.9296	-30407.7453	272	柿生68	-46520.7595	-30909.036
222	柿生56	-45822.9977	-29907.8452	273	柿生69	-43020.201	-31401.9758
223	柿生56	-46172.9464	-29908.5409	274	柿生69	-43021.2697	-30902.0692
224	柿生56	-46171.8785	-30408.4407	275	柿生69	-43371.219	-30902.7712
225	柿生57	-46171.8785	-30408.4407	276	柿生69	-43370.1501	-31402.6775
226	柿生57	-46172.9464	-29908.5409	277	柿生70	-43370.1501	-31402.6775
227	柿生57	-46522.8956	-29909.2362	278	柿生70	-43371.219	-30902.7712
228	柿生57	-46521.8275	-30409.1362	279	柿生70	-43721.1678	-30903.473
229	柿生58	-46521.8275	-30409.1362	280	柿生70	-43720.0991	-31403.3732
230	柿生58	-46522.8956	-29909.2362	281	柿生71	-43720.0991	-31403.3732
231	柿生58	-46872.8446	-29909.9316	282	柿生71	-43721.1678	-30903.473
232	柿生58	-46871.7767	-30409.8313	283	柿生71	-44071.1164	-30904.1687
233	柿生59	-46871.7767	-30409.8313	284	柿生71	-44070.0484	-31404.0107
234	柿生59	-46872.8446	-29909.9316	285	柿生72	-44070.0484	-31404.0107
235	柿生59	-47222.7937	-29910.6269	286	柿生72	-44071.1164	-30904.1687
236	柿生59	-47221.7256	-30410.5268	287	柿生72	-44421.0657	-30904.8639
237	柿生60	-43371.219	-30902.7712	288	柿生72	-44419.9971	-31404.7639
238	柿生60	-43372.2872	-30402.8775	289	柿生73	-44419.9971	-31404.7639
239	柿生60	-43722.2362	-30403.573	290	柿生73	-44421.0657	-30904.8639
240	柿生60	-43721.1678	-30903.473	291	柿生73	-44771.0146	-30905.5591
241	柿生61	-43721.1678	-30903.473	292	柿生73	-44769.9464	-31405.4592
242	柿生61	-43722.2362	-30403.573	293	柿生74	-44769.9464	-31405.4592
243	柿生61	-44072.1849	-30404.2682	294	柿生74	-44771.0146	-30905.5591
244	柿生61	-44071.1164	-30904.1687	295	柿生74	-45120.9636	-30906.2546
245	柿生62	-44071.1164	-30904.1687	296	柿生74	-45119.8956	-31406.1545
246	柿生62	-44072.1849	-30404.2682	297	柿生75	-45119.8956	-31406.1545
247	柿生62	-44422.1341	-30404.9637	298	柿生75	-45120.9636	-30906.2546
248	柿生62	-44421.0657	-30904.8639	299	柿生75	-45470.9127	-30906.9499
249	柿生63	-44421.0657	-30904.8639	300	柿生75	-45469.8445	-31406.8501
250	柿生63	-44422.1341	-30404.9637	301	柿生76	-45469.8445	-31406.8501
251	柿生63	-44772.0828	-30405.6581	302	柿生76	-45470.9127	-30906.9499
252	柿生63	-44771.0146	-30905.5591	303	柿生76	-45820.8616	-30907.6452
253	柿生64	-44771.0146	-30905.5591	304	柿生76	-45819.7936	-31407.5453
254	柿生64	-44772.0828	-30405.6581	305	柿生77	-43019.1323	-31901.8828
255	柿生64	-45122.0319	-30406.3547	306	柿生77	-43020.201	-31401.9758

道水路台帳図郭座標値

		川崎市道水路台帳平面図図郭 四隅の座標(測地成果2011)					川崎市道水路台帳平面図図郭 四隅の座標(測地成果2011)	
番号	台帳番号	X座標	Y座標	番号	台帳番号	X座標	Y座標	
307	柿生77	-43370.1501	-31402.6775	358	柿生90	-44068.9797	-31903.9689	
308	柿生77	-43369.0816	-31902.5782	359	柿生90	-44418.9291	-31904.6641	
309	柿生78	-43369.0816	-31902.5782	360	柿生90	-44417.8608	-32404.5644	
310	柿生78	-43370.1501	-31402.6775	361	柿生91	-44417.8608	-32404.5644	
311	柿生78	-43720.0991	-31403.3732	362	柿生91	-44418.9291	-31904.6641	
312	柿生78	-43719.0308	-31903.2735	363	柿生91	-44768.8783	-31905.3595	
313	柿生79	-43719.0308	-31903.2735	364	柿生91	-44767.8101	-32405.2597	
314	柿生79	-43720.0991	-31403.3732	365	柿生92	-44767.8101	-32405.2597	
315	柿生79	-44070.0484	-31404.0107	366	柿生92	-44768.8783	-31905.3595	
316	柿生79	-44068.9797	-31903.9689	367	柿生92	-45118.8273	-31906.0547	
317	柿生80	-44068.9797	-31903.9689	368	柿生92	-45117.7593	-32405.9549	
318	柿生80	-44070.0484	-31404.0107	369	柿生93	-41967.1474	-32899.5976	
319	柿生80	-44419.9971	-31404.7639	370	柿生93	-41968.2163	-32399.6973	
320	柿生80	-44418.9291	-31904.6641	371	柿生93	-42318.1654	-32400.3926	
321	柿生81	-44418.9291	-31904.6641	372	柿生93	-42317.0967	-32900.2929	
322	柿生81	-44419.9971	-31404.7639	373	柿生94	-42317.0967	-32900.2929	
323	柿生81	-44769.9464	-31405.4592	374	柿生94	-42318.1654	-32400.3926	
324	柿生81	-44768.8783	-31905.3595	375	柿生94	-42668.1146	-32401.0878	
325	柿生82	-44768.8783	-31905.3595	376	柿生94	-42667.0461	-32900.9881	
326	柿生82	-44769.9464	-31405.4592	377	柿生95	-42667.0461	-32900.9881	
327	柿生82	-45119.8956	-31406.1545	378	柿生95	-42668.1146	-32401.0878	
328	柿生82	-45118.8273	-31906.0547	379	柿生95	-43018.0637	-32401.7831	
329	柿生83	-45118.8273	-31906.0547	380	柿生95	-43016.9953	-32901.6834	
330	柿生83	-45119.8956	-31406.1545	381	柿生96	-43016.9953	-32901.6834	
331	柿生83	-45469.8445	-31406.8501	382	柿生96	-43018.0637	-32401.7831	
332	柿生83	-45468.7764	-31906.75	383	柿生96	-43368.0128	-32402.4785	
333	柿生84	-41968.2163	-32399.6973	384	柿生96	-43366.9449	-32902.3788	
334	柿生84	-41969.2852	-31899.7968	385	柿生97	-43366.9449	-32902.3788	
335	柿生84	-42319.2344	-31900.4921	386	柿生97	-43368.0128	-32402.4785	
336	柿生84	-42318.1654	-32400.3926	387	柿生97	-43717.9624	-32403.1738	
337	柿生85	-42318.1654	-32400.3926	388	柿生97	-43716.8938	-32903.0741	
338	柿生85	-42319.2344	-31900.4921	389	柿生98	-43716.8938	-32903.0741	
339	柿生85	-42669.1835	-31901.1875	390	柿生98	-43717.9624	-32403.1738	
340	柿生85	-42668.1146	-32401.0878	391	柿生98	-44067.9118	-32403.8691	
341	柿生86	-42668.1146	-32401.0878	392	柿生98	-44066.8434	-32903.7694	
342	柿生86	-42669.1835	-31901.1875	393	柿生99	-44066.8434	-32903.7694	
343	柿生86	-43019.1323	-31901.8828	394	柿生99	-44067.9118	-32403.8691	
344	柿生86	-43018.0637	-32401.7831	395	柿生99	-44417.8608	-32404.5644	
345	柿生87	-43018.0637	-32401.7831	396	柿生99	-44416.7928	-32904.4646	
346	柿生87	-43019.1323	-31901.8828	397	柿生100	-41266.1797	-33398.1076	
347	柿生87	-43369.0816	-31902.5782	398	柿生100	-41267.2489	-32898.207	
348	柿生87	-43368.0128	-32402.4785	399	柿生100	-41617.1983	-32898.9024	
349	柿生88	-43368.0128	-32402.4785	400	柿生100	-41616.1292	-33398.803	
350	柿生88	-43369.0816	-31902.5782	401	柿生101	-41616.1292	-33398.803	
351	柿生88	-43719.0308	-31903.2735	402	柿生101	-41617.1983	-32898.9024	
352	柿生88	-43717.9624	-32403.1738	403	柿生101	-41967.1474	-32899.5976	
353	柿生89	-43717.9624	-32403.1738	404	柿生101	-41966.0785	-33399.4982	
354	柿生89	-43719.0308	-31903.2735	405	柿生102	-41966.0785	-33399.4982	
355	柿生89	-44068.9797	-31903.9689	406	柿生102	-41967.1474	-32899.5976	
356	柿生89	-44067.9118	-32403.8691	407	柿生102	-42317.0967	-32900.2929	
357	柿生90	-44067.9118	-32403.8691	408	柿生102	-42316.028	-33400.1933	

道水路台帳図郭座標値

		川崎市道水路台帳平面図図郭 四隅の座標(測地成果2011)					川崎市道水路台帳平面図図郭 四隅の座標(測地成果2011)		
番号	台帳番号	X座標	Y座標	番号	台帳番号	X座標	Y座標	番号	台帳番号
409	柿生103	-42316.028	-33400.1933	460	柿生115	-41963.9417	-34399.2991		
410	柿生103	-42317.0967	-32900.2929	461	柿生116	-41963.9417	-34399.2991		
411	柿生103	-42667.0461	-32900.9881	462	柿生116	-41965.0103	-33899.3986		
412	柿生103	-42665.9773	-33400.8885	463	柿生116	-42314.9596	-33900.0937		
413	柿生104	-42665.9773	-33400.8885	464	柿生116	-42313.8918	-34399.9944		
414	柿生104	-42667.0461	-32900.9881	465	柿生117	-42313.8918	-34399.9944		
415	柿生104	-43016.9953	-32901.6834	466	柿生117	-42314.9596	-33900.0937		
416	柿生104	-43015.927	-33401.5838	467	柿生117	-42664.9094	-33900.7892		
417	柿生105	-43015.927	-33401.5838	468	柿生117	-42663.8415	-34400.6894		
418	柿生105	-43016.9953	-32901.6834	469	柿生118	-42663.8415	-34400.6894		
419	柿生105	-43366.9449	-32902.3788	470	柿生118	-42664.9094	-33900.7892		
420	柿生105	-43365.8765	-33402.2794	471	柿生118	-43014.8589	-33901.4844		
421	柿生106	-43365.8765	-33402.2794	472	柿生118	-43013.7912	-34401.3846		
422	柿生106	-43366.9449	-32902.3788	473	柿生119	-43013.7912	-34401.3846		
423	柿生106	-43716.8938	-32903.0741	474	柿生119	-43014.8589	-33901.4844		
424	柿生106	-43715.8258	-33402.9744	475	柿生119	-43364.8086	-33902.1796		
425	柿生107	-43715.8258	-33402.9744	476	柿生119	-43363.7408	-34402.0798		
426	柿生107	-43716.8938	-32903.0741	477	柿生120	-43363.7408	-34402.0798		
427	柿生107	-44066.8434	-32903.7694	478	柿生120	-43364.8086	-33902.1796		
428	柿生107	-44065.7753	-33403.6698	479	柿生120	-43714.7581	-33902.8748		
429	柿生108	-41265.1111	-33898.0083	480	柿生120	-43713.6905	-34402.775		
430	柿生108	-41266.1797	-33398.1076	481	柿生121	-43713.6905	-34402.775		
431	柿生108	-41616.1292	-33398.803	482	柿生121	-43714.7581	-33902.8748		
432	柿生108	-41615.0605	-33898.7036	483	柿生121	-44064.7073	-33903.7096		
433	柿生109	-41615.0605	-33898.7036	484	柿生121	-44063.64	-34403.4703		
434	柿生109	-41616.1292	-33398.803	485	柿生122	-41962.8744	-34899.1996		
435	柿生109	-41966.0785	-33399.4982	486	柿生122	-41963.9417	-34399.2991		
436	柿生109	-41965.0103	-33899.3986	487	柿生122	-42313.8918	-34399.9944		
437	柿生110	-41965.0103	-33899.3986	488	柿生122	-42312.8244	-34899.8947		
438	柿生110	-41966.0785	-33399.4982	489	柿生123	-42312.8244	-34899.8947		
439	柿生110	-42316.028	-33400.1933	490	柿生123	-42313.8918	-34399.9944		
440	柿生110	-42314.9596	-33900.0937	491	柿生123	-42663.8415	-34400.6894		
441	柿生111	-42314.9596	-33900.0937	492	柿生123	-42662.7742	-34900.5899		
442	柿生111	-42316.028	-33400.1933	493	柿生124	-42662.7742	-34900.5899		
443	柿生111	-42665.9773	-33400.8885	494	柿生124	-42663.8415	-34400.6894		
444	柿生111	-42664.9094	-33900.7892	495	柿生124	-43013.7912	-34401.3846		
445	柿生112	-42664.9094	-33900.7892	496	柿生124	-43012.7238	-34901.2849		
446	柿生112	-42665.9773	-33400.8885	497	柿生125	-43012.7238	-34901.2849		
447	柿生112	-43015.927	-33401.5838	498	柿生125	-43013.7912	-34401.3846		
448	柿生112	-43014.8589	-33901.4844	499	柿生125	-43363.7408	-34402.0798		
449	柿生113	-43014.8589	-33901.4844	500	柿生125	-43362.6736	-34901.98		
450	柿生113	-43015.927	-33401.5838	501	柿生126	-43362.6736	-34901.98		
451	柿生113	-43365.8765	-33402.2794	502	柿生126	-43363.7408	-34402.0798		
452	柿生113	-43364.8086	-33902.1796	503	柿生126	-43713.6905	-34402.775		
453	柿生114	-43364.8086	-33902.1796	504	柿生126	-43712.6232	-34902.6752		
454	柿生114	-43365.8765	-33402.2794	505	柿生127	-43712.6232	-34902.6752		
455	柿生114	-43715.8258	-33402.9744	506	柿生127	-43713.6905	-34402.775		
456	柿生114	-43714.7581	-33902.8748	507	柿生127	-44063.64	-34403.4703		
457	柿生115	-41613.992	-34398.6041	508	柿生127	-44062.5729	-34903.3706		
458	柿生115	-41615.0605	-33898.7036						
459	柿生115	-41965.0103	-33899.3986						

道水路台帳図郭座標値

番号	台帳番号	川崎市道水路台帳平面図図郭 四隅の座標(測地成果2011)		番号	台帳番号	川崎市道水路台帳平面図図郭 四隅の座標(測地成果2011)	
		X座標	Y座標			X座標	Y座標
1	岡上1	-45819.7936	-31407.5453	52	岡上13	-46516.4888	-32908.6361
2	岡上1	-45820.8616	-30907.6452	53	岡上14	-46516.4888	-32908.6361
3	岡上1	-46170.8107	-30908.3408	54	岡上14	-46517.5563	-32408.736
4	岡上1	-46169.7428	-31408.2406	55	岡上14	-46867.5058	-32409.4312
5	岡上2	-46169.7428	-31408.2406	56	岡上14	-46866.4384	-32909.331
6	岡上2	-46170.8107	-30908.3408	57	岡上15	-46866.4384	-32909.331
7	岡上2	-46520.7595	-30909.036	58	岡上15	-46867.5058	-32409.4312
8	岡上2	-46519.6918	-31408.9358	59	岡上15	-47217.4548	-32410.1265
9	岡上3	-46519.6918	-31408.9358	60	岡上15	-47216.3873	-32910.0263
10	岡上3	-46520.7595	-30909.036	61	岡上16	-47216.3873	-32910.0263
11	岡上3	-46870.7085	-30909.7313	62	岡上16	-47217.4548	-32410.1265
12	岡上3	-46869.641	-31409.6314	63	岡上16	-47567.4039	-32410.8215
13	岡上4	-45818.7259	-31907.4454	64	岡上16	-47566.3363	-32910.7215
14	岡上4	-45819.7936	-31407.5453	65	岡上17	-47566.3363	-32910.7215
15	岡上4	-46169.7428	-31408.2406	66	岡上17	-47567.4039	-32410.8215
16	岡上4	-46168.675	-31908.1407	67	岡上17	-47917.3529	-32411.5168
17	岡上5	-46168.675	-31908.1407	68	岡上17	-47916.2854	-32911.4167
18	岡上5	-46169.7428	-31408.2406	69	岡上18	-47565.269	-33410.6215
19	岡上5	-46519.6918	-31408.9358	70	岡上18	-47566.3363	-32910.7215
20	岡上5	-46518.6239	-31908.8359	71	岡上18	-47916.2854	-32911.4167
21	岡上6	-46518.6239	-31908.8359	72	岡上18	-47915.218	-33411.3167
22	岡上6	-46519.6918	-31408.9358				
23	岡上6	-46869.641	-31409.6314				
24	岡上6	-46868.5732	-31909.5311				
25	岡上7	-46868.5732	-31909.5311				
26	岡上7	-46869.641	-31409.6314				
27	岡上7	-47219.59	-31410.3265				
28	岡上7	-47218.5224	-31910.2265				
29	岡上8	-47218.5224	-31910.2265				
30	岡上8	-47219.59	-31410.3265				
31	岡上8	-47569.5391	-31411.0218				
32	岡上8	-47568.4713	-31910.9217				
33	岡上9	-46167.6073	-32408.0406				
34	岡上9	-46168.675	-31908.1407				
35	岡上9	-46518.6239	-31908.8359				
36	岡上9	-46517.5563	-32408.736				
37	岡上10	-46517.5563	-32408.736				
38	岡上10	-46518.6239	-31908.8359				
39	岡上10	-46868.5732	-31909.5311				
40	岡上10	-46867.5058	-32409.4312				
41	岡上11	-46867.5058	-32409.4312				
42	岡上11	-46868.5732	-31909.5311				
43	岡上11	-47218.5224	-31910.2265				
44	岡上11	-47217.4548	-32410.1265				
45	岡上12	-47217.4548	-32410.1265				
46	岡上12	-47218.5224	-31910.2265				
47	岡上12	-47568.4713	-31910.9217				
48	岡上12	-47567.4039	-32410.8215				
49	岡上13	-46166.5395	-32907.9408				
50	岡上13	-46167.6073	-32408.0406				
51	岡上13	-46517.5563	-32408.736				