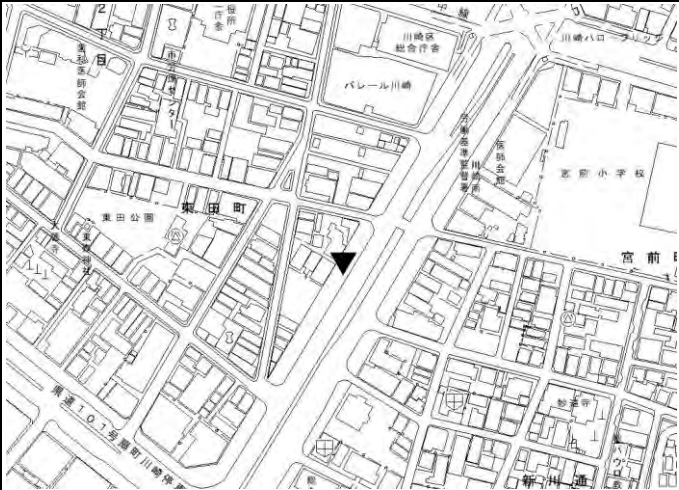
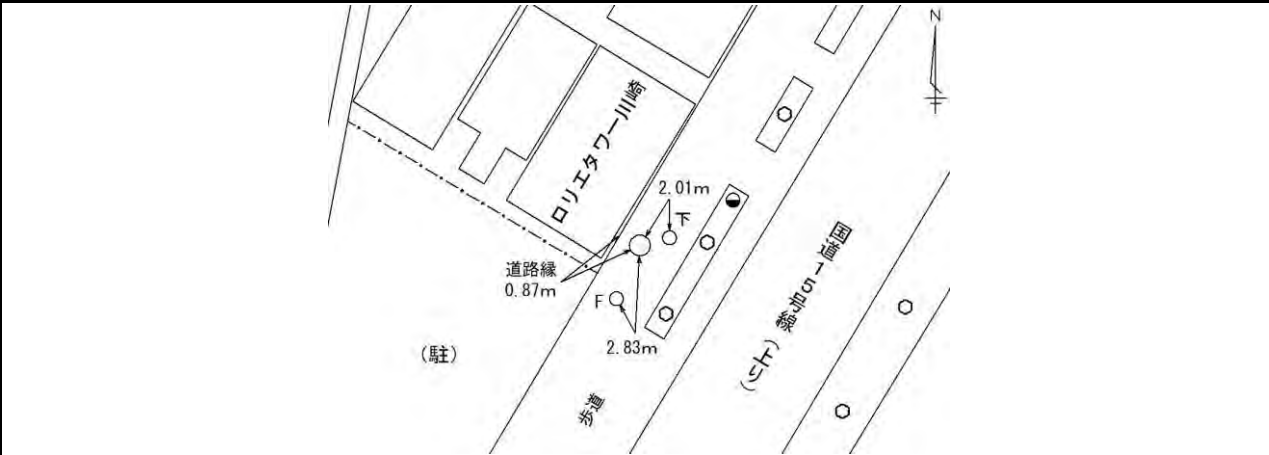
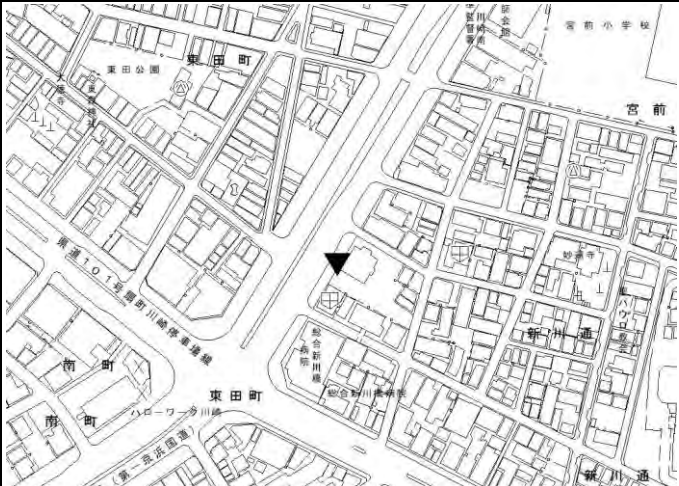
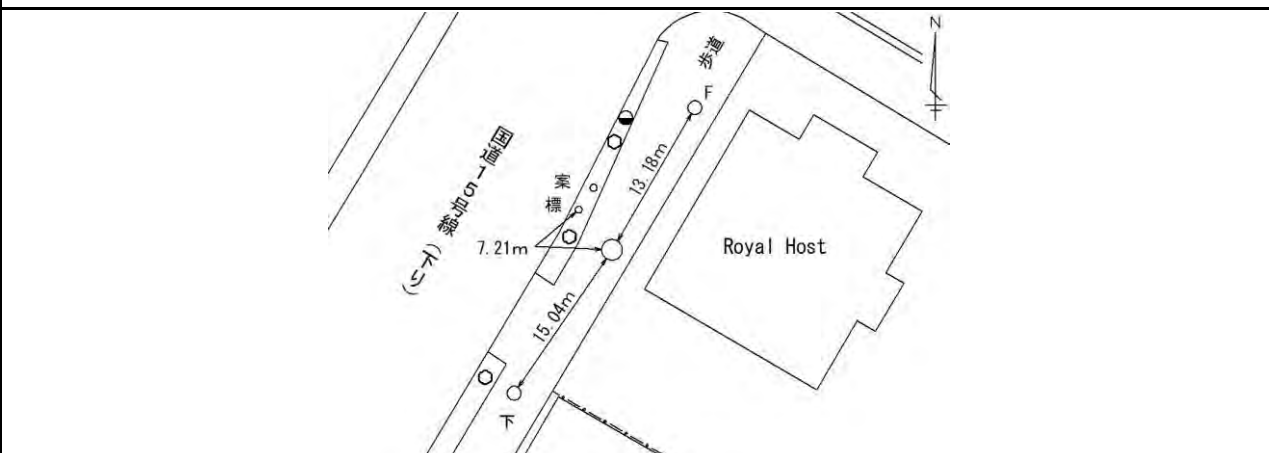
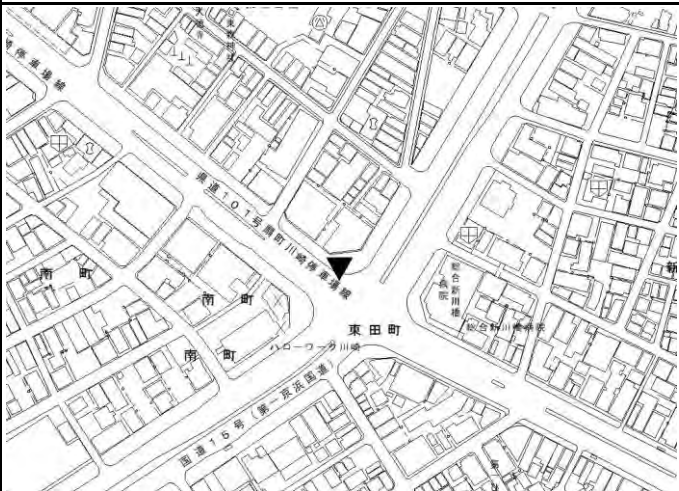
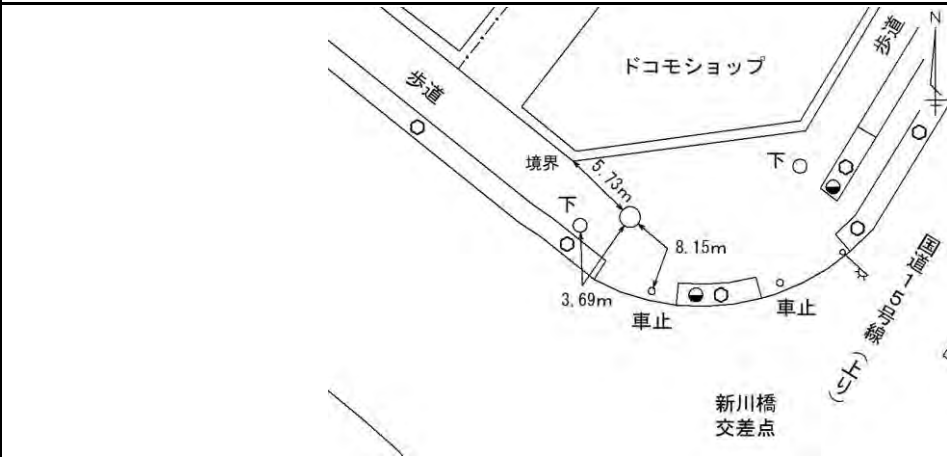
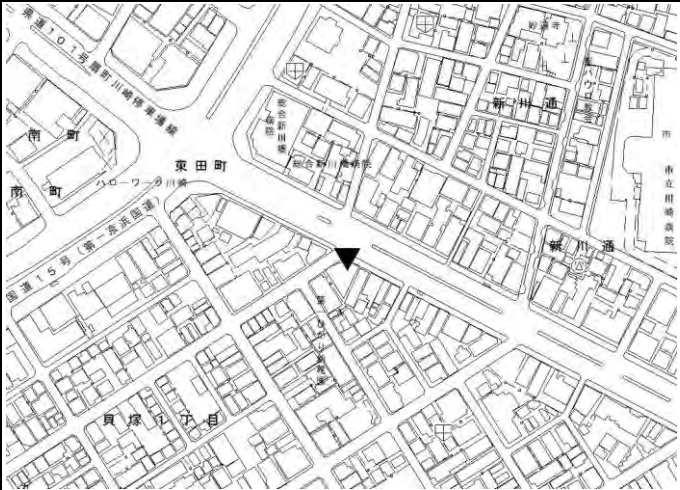
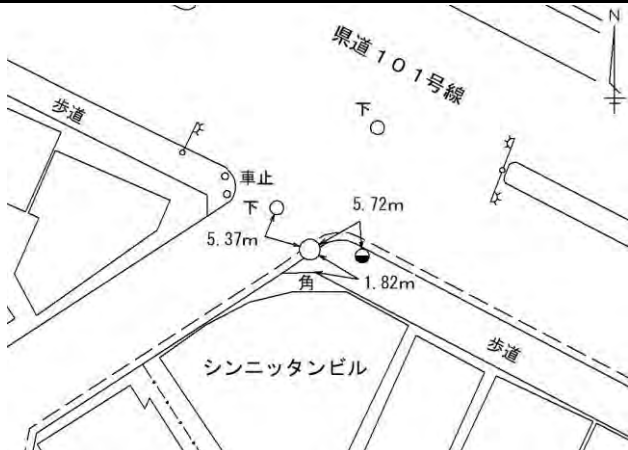
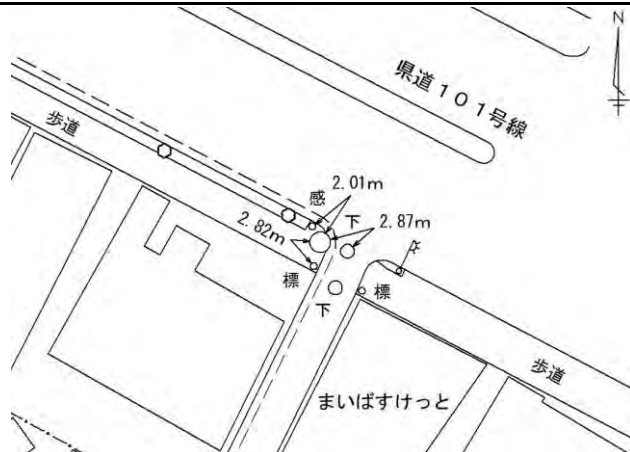


川崎市公共基準点成果表・点の記						世界測地系(測地成果2011) ジオイドモデル:ジオイド2011
点番号	6633	等級	3級	3級基準点	設置方法	地上
区名称	川崎区	台帳番号	川崎60		標識番号	6633
基準点名称					標識の種類	金属標
所在地	川崎市川崎区東田町10番20地先				現況地目	公衆用道路
緯度 経度 真北方向角	35° 31' 41.6105" 139° 42' 11.4740" 0° 04' 32.3"	X Y 標高	-52332.585m -11802.769m 1.336m		縮尺係数 ジオイド高 座標系	0.999902 36.154m 9系
視準点	3級 6634	方向角 基準面上の距離	176° 48' 56.2" 86.220m		状態	
埋設年月日		平成30年11月06日		設置原因	新設	
観測年月日		平成30年11月19日		観測方法等	TS観測 測標高(1.500m) 偏心距離()	
観測作業機関		株式会社 カワコン				
案内図				備考		
				平成30年度設置 (承認・助言番号) 平30関公第285号 調製 平成30年11月30日 平成26年4月1日付 標高改定確認済み (承認番号) 令1関公第599号 宮前小学校より西に約130m		
周囲の状況等						
視通良好・歩道内						
詳細図						
						

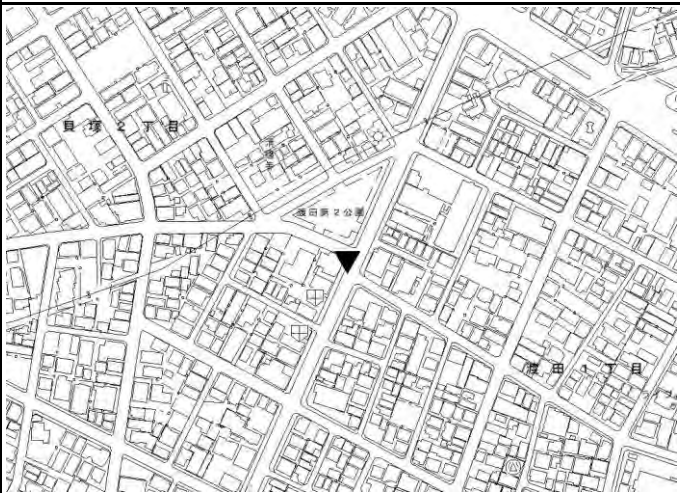
川崎市公共基準点成果表・点の記						世界測地系(測地成果2011) ジオイドモデル:ジオイド2011	
点番号	6634	等級	3級	3級基準点	設置方法	地上	
区名称	川崎区	台帳番号	川崎60		標識番号		
基準点名称					標識の種類	鋳	
所在地	川崎市川崎区新川通2番5地先				現況地目	公衆用道路	
緯度 経度 真北方向角	35° 31' 38.8174" 139° 42' 11.6686" 0° 04' 32.1"	X Y 標高	-52418.663m -11797.980m 1.299m		縮尺係数 ジオイド高 座標系	0.999902 36.152m 9系	
視準点	3級 6635	方向角 基準面上の距離	246° 04' 45.6" 105.298m		状態		
埋設年月日	平成30年11月01日		設置原因		新設		
観測年月日	平成30年11月16日		観測方法等		TS観測 測標高(1.500m) 偏心距離()		
観測作業機関	株式会社 カワコン						
案内図				備考			
				平成30年度設置 (承認・助言番号) 平30関公第285号 調製 平成30年11月30日 平成26年4月1日付 標高改定確認済み (承認番号) 令1関公第599号 総合新川橋病院より北に約40m			
周囲の状況等							
視通良好・歩道内							
詳細図							
							

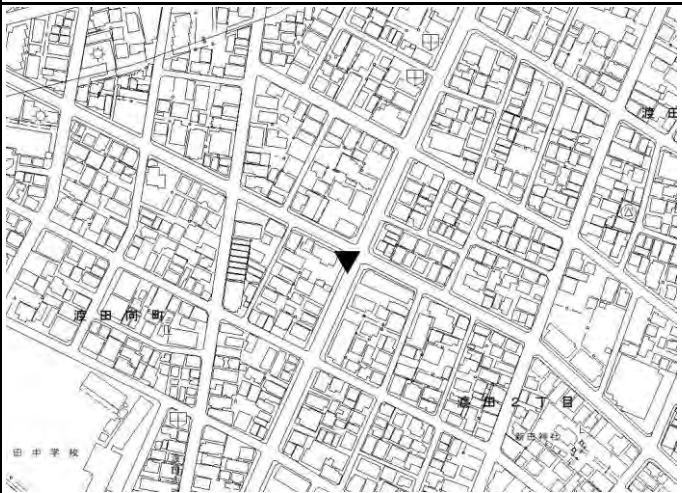
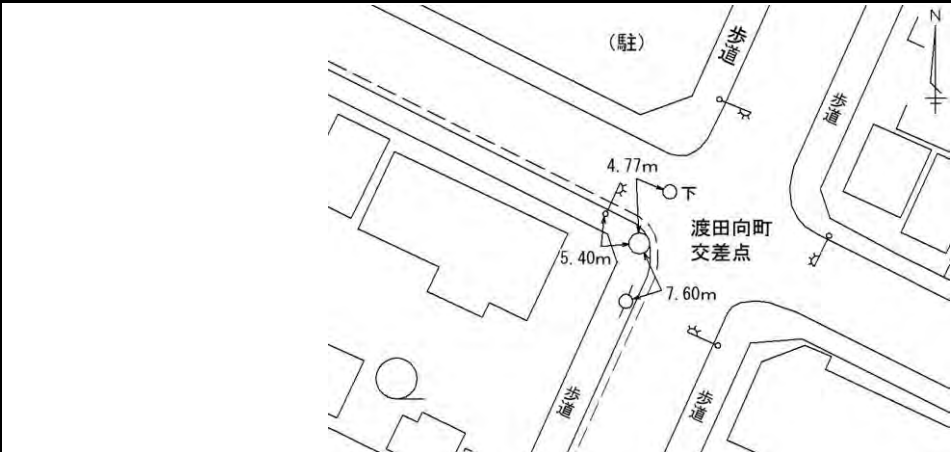
川崎市公共基準点成果表・点の記						世界測地系(測地成果2011) ジオイドモデル:ジオイド2011
点番号	6635	等級	3級	3級基準点	設置方法	地上
区名称	川崎区	台帳番号	川崎60		標識番号	6635
基準点名称					標識の種類	金属標
所在地	川崎市川崎区東田町11番28地先				現況地目	公衆用道路
緯度 経度 真北方向角	35° 31' 37.4279" 139° 42' 07.8504" 0° 04' 34.4"	X Y 標高	-52461.354m -11894.224m 1.239m		縮尺係数 ジオイド高 座標系	0.999902 36.155m 9系
視準点	3級 6634	方向角 基準面上の距離	66° 04' 45.6" 105.298m		状態	
埋設年月日	平成30年11月05日		設置原因		新設	
観測年月日	平成30年11月19日		観測方法等		TS観測 測標高(1.500m) 偏心距離()	
観測作業機関	株式会社 カワコン					
案内図			備考			
			平成30年度設置 (承認・助言番号) 平30関公第285号 調製 平成30年11月30日 平成26年4月1日付 標高改定確認済み (承認番号) 令1関公第599号 ハローワーク川崎より北東に約40m			
周囲の状況等						
視通良好・歩道内						
詳細図						
						

川崎市公共基準点成果表・点の記						世界測地系(測地成果2011) ジオイドモデル:ジオイド2011
点番号	6636	等級	3級	3級基準点	設置方法	地上
区名称	川崎区	台帳番号	川崎61		標識番号	
基準点名称					標識の種類	鉾
所在地	川崎市川崎区貝塚1丁目13番1地先				現況地目	公衆用道路
緯度 経度 真北方向角	35° 31' 33.9991" 139° 42' 12.7608" 0° 04' 31.5"	X Y 標高	-52567.182m -11770.662m 1.304m		縮尺係数 ジオイド高 座標系	0.999902 36.146m 9系
視準点	3級 6635	方向角 基準面上の距離	310° 34' 45.4" 162.703m		状態	
埋設年月日	平成30年10月20日		設置原因	新設		
観測年月日	平成30年11月19日		観測方法等	TS観測 測標高(1.500m) 偏心距離()		
観測作業機関	株式会社 カワコン					
案内図			備考			
			平成30年度設置 (承認・助言番号) 平30関公第285号 調製 平成30年11月30日 平成26年4月1日付 標高改定確認済み (承認番号) 令1関公第599号 総合新川橋病院より南東に約70m			
周囲の状況等						
視通良好						
詳細図						
						

川崎市公共基準点成果表・点の記						世界測地系(測地成果2011) ジオイドモデル:ジオイド2011
点番号	6637	等級	3級	3級基準点	設置方法	地上
区名称	川崎区	台帳番号	川崎61		標識番号	6637
基準点名称					標識の種類	金属標
所在地	川崎市川崎区貝塚2丁目1番3地先				現況地目	公衆用道路
緯度 経度 真北方向角	35° 31' 31.4005" 139° 42' 19.0506" 0° 04' 27.8"	X Y 標高	-52647.470m -11612.313m 1.227m		縮尺係数 ジオイド高 座標系	0.999902 36.136m 9系
視準点	3級 6636	方向角 基準面上の距離	296° 53' 11.3" 177.558m		状態	
埋設年月日	平成30年10月20日		設置原因	新設		
観測年月日	平成30年11月16日		観測方法等	TS観測 測標高(1.500m) 偏心距離()		
観測作業機関	株式会社 カワコン					
案内図			備考			
			平成30年度設置 (承認・助言番号) 平30関公第285号 調製 平成30年11月30日 平成26年4月1日付 標高改定確認済み (承認番号) 令1関公第599号 川崎市立川崎病院より南に約90m			
周囲の状況等						
視通良好・歩道内						
詳細図						
						

川崎市公共基準点成果表・点の記						世界測地系(測地成果2011) ジオイドモデル:ジオイド2011	
点番号	6638	等級	3級	3級基準点	設置方法	地上	
区名称	川崎区	台帳番号	川崎61		標識番号		
基準点名称					標識の種類	鈿	
所在地	川崎市川崎区貝塚2丁目16番3地先				現況地目	公衆用道路	
緯度 経度 真北方向角	35° 31' 29.6063" 139° 42' 23.0777" 0° 04' 25.5"		X Y 標高	-52702.890m -11510.932m 1.064m		縮尺係数 ジオイド高 座標系	0.999902 36.129m 9系
視準点	3級 6637		方向角 基準面上の距離		298° 39' 47.7" 115.551m	状態	
埋設年月日		平成30年10月20日		設置原因		新設	
観測年月日		平成30年11月16日		観測方法等		TS観測 測標高(1.500m) 偏心距離()	
観測作業機関		株式会社 カワコン					
案内図				備考			
				平成30年度設置 (承認・助言番号) 平30関公第285号 調製 平成30年11月30日 平成26年4月1日付 標高改定確認済み (承認番号) 令1関公第599号 川崎市立川崎病院より南に約110m			
周囲の状況等							
視通良好・歩道内							
詳細図							
							

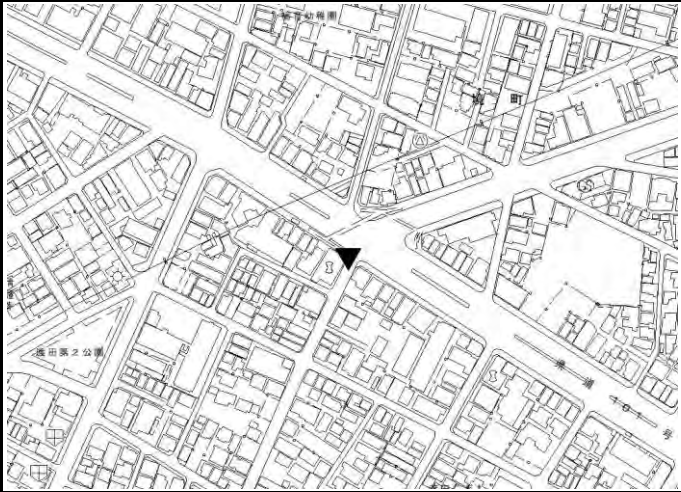
川崎市公共基準点成果表・点の記						世界測地系(測地成果2011) ジオイドモデル:ジオイド2011
点番号	6639	等級	3級	3級基準点	設置方法	地上
区名称	川崎区	台帳番号	川崎62		標識番号	6639
基準点名称					標識の種類	金属標
所在地	川崎市川崎区渡田向町22番5地先				現況地目	公衆用道路
緯度 経度 真北方向角	35° 31′ 24.1748″ 139° 42′ 20.1168″ 0° 04′ 27.2″	X Y 標高	-52870.176m -11585.741m 0.540m		縮尺係数 ジオイド高 座標系	0.999902 36.128m 9系
視準点	3級 6640	方向角 基準面上の距離	204° 34′ 27.0″ 180.458m		状態	亡失
埋設年月日		平成30年10月20日		設置原因	新設	
観測年月日		平成30年11月19日		観測方法等	TS観測 測標高(1.500m) 偏心距離()	
観測作業機関		株式会社 カワコン				
案内図				備考		
				平成30年度設置 (承認・助言番号) 平30関公第285号 調製 平成30年11月30日 平成26年4月1日付 標高改定確認済み (承認番号) 令1関公第599号 渡田第2公園より南に約20m		
周囲の状況等						
視通良好・歩道内						
詳細図						
						

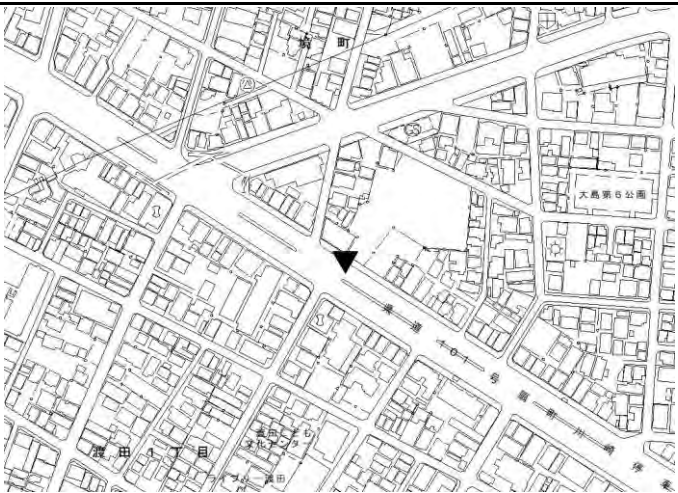
川崎市公共基準点成果表・点の記						世界測地系(測地成果2011) ジオイドモデル:ジオイド2011	
点番号	6640	等級	3級	3級基準点	設置方法	地上	
区名称	川崎区	台帳番号	川崎62		標識番号		
基準点名称					標識の種類	鉾	
所在地	川崎市川崎区渡田向町27番4地先				現況地目	公衆用道路	
緯度 経度 真北方向角	35° 31' 18.8466" 139° 42' 17.1467" 0° 04' 28.9"		X Y 標高	-53034.273m -11660.781m 0.604m		縮尺係数 ジオイド高 座標系	0.999902 36.127m 9系
視準点	3級 6641		方向角 基準面上の距離	204° 16' 53.8" 143.068m		状態	
埋設年月日		平成30年10月20日		設置原因		新設	
観測年月日		平成30年11月19日		観測方法等		TS観測 測標高(1.500m) 偏心距離()	
観測作業機関		株式会社 カワコン					
案内図				備考			
				平成30年度設置 (承認・助言番号) 平30関公第285号 調製 平成30年11月30日 平成26年4月1日付 標高改定確認済み (承認番号) 令1関公第599号 渡田中学校より北東に約150m			
周囲の状況等							
視通良好・歩道内							
詳細図							
							

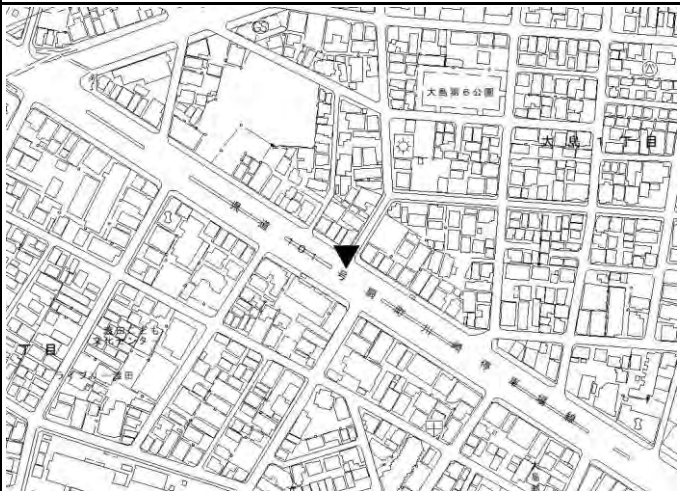
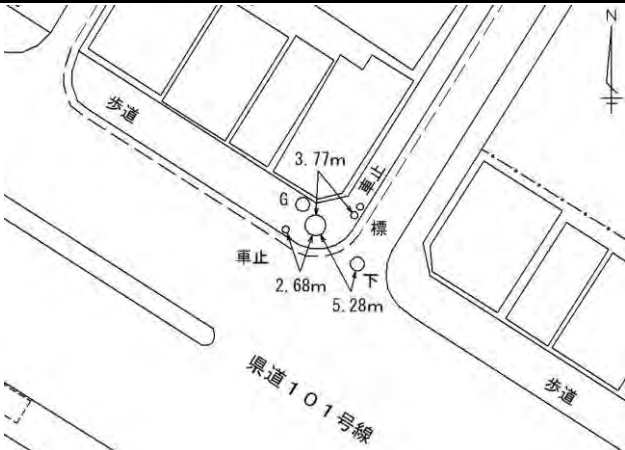
世界測地系(測地成果2011)
ジオイドモデル:ジオイド2011

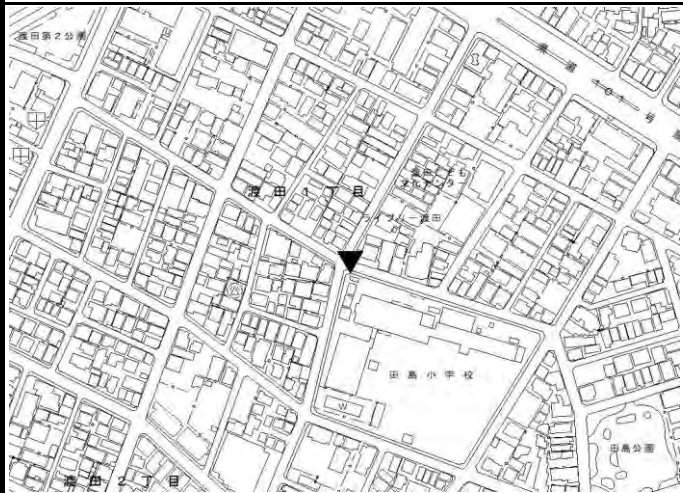
この測量成果は、国土地理院長の承認及び助言を得て同院所管の測量標及び測量成果を使用して得たものである

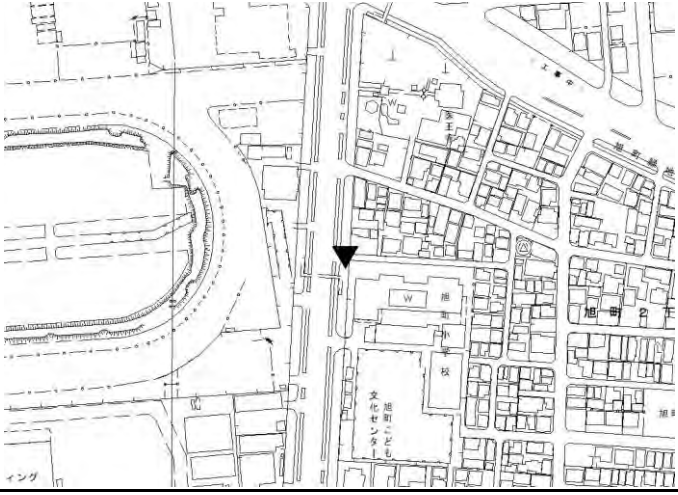
この測量成果は、国土地理院長の承認及び助言を得て同院所管の測量標及び測量成果を使用して得たものである

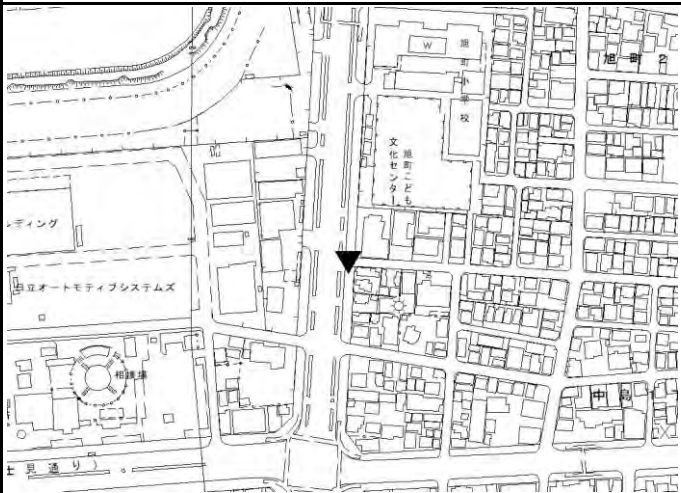
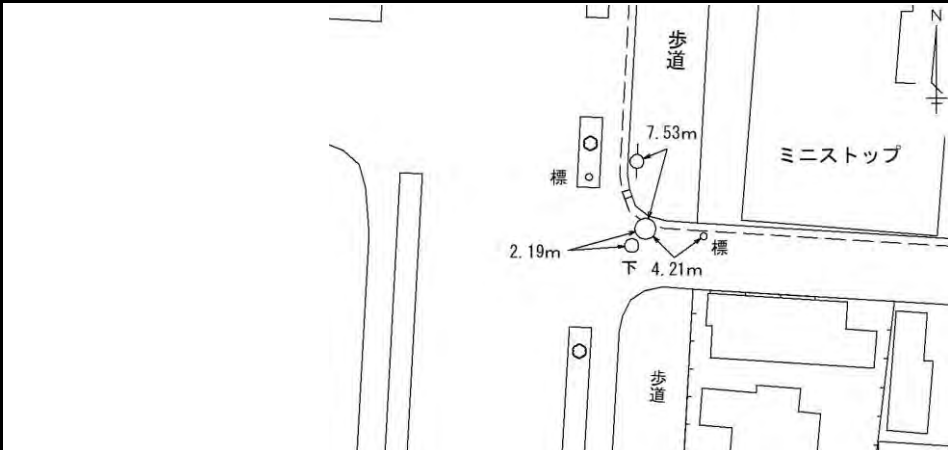
川崎市公共基準点成果表・点の記						世界測地系(測地成果2011) ジオイドモデル:ジオイド2011	
点番号	6643	等級	3級	3級基準点	設置方法	地上	
区名称	川崎区	台帳番号	川崎45		標識番号		
基準点名称					標識の種類	鉈	
所在地	川崎市川崎区渡田1丁目1番10地先				現況地目	公衆用道路	
緯度 経度 真北方向角	35° 31' 27.4345" 139° 42' 27.1280" 0° 04' 23.1"	X Y 標高	-52769.949m -11408.982m 0.888m		縮尺係数 ジオイド高 座標系	0.999902 36.122m 9系	
視準点	3級 6638	方向角 基準面上の距離	303° 20' 07.7" 122.040m		状態	亡失	
埋設年月日	平成30年10月20日		設置原因		新設		
観測年月日	平成30年11月16日		観測方法等		TS観測 測標高(1.500m) 偏心距離()		
観測作業機関	株式会社 カワコン						
案内図			備考				
			平成30年度設置 (承認・助言番号) 平30関公第285号 調製 平成30年11月30日 平成26年4月1日付 標高改定確認済み (承認番号) 令1関公第599号 渡田第2公園より東に約150m				
周囲の状況等							
視通良好・歩道内							
詳細図							
							

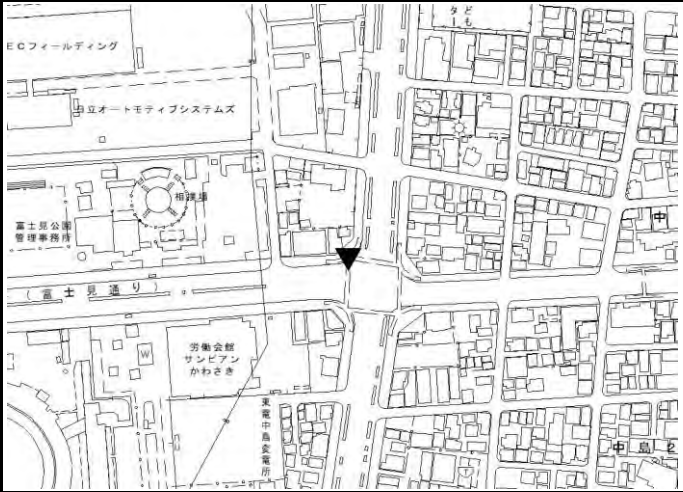
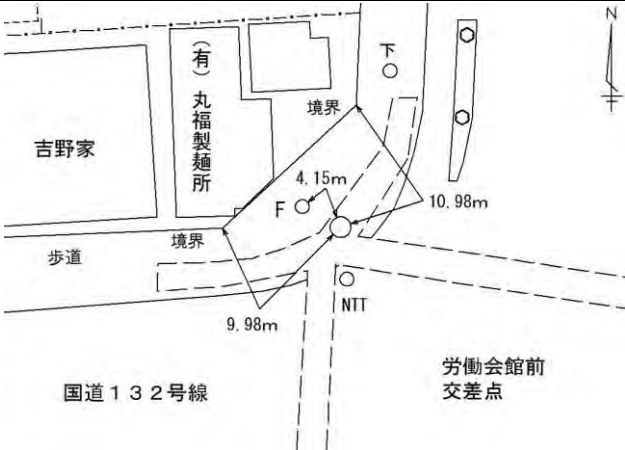
川崎市公共基準点成果表・点の記						世界測地系(測地成果2011) ジオイドモデル:ジオイド2011	
点番号	6644	等級	3級	3級基準点	設置方法	地上	
区名称	川崎区	台帳番号	川崎45		標識番号		
基準点名称					標識の種類	鈿	
所在地	川崎市川崎区境町11番24地先				現況地目	公衆用道路	
緯度 経度 真北方向角	35° 31' 26.2248" 139° 42' 31.5818" 0° 04' 20.6"	X Y 標高	-52807.372m -11296.827m 0.394m		縮尺係数 ジオイド高 座標系	0.999902 36.115m 9系	
視準点	3級 6646	方向角 基準面上の距離	209° 17' 52.5" 200.808m		状態		
埋設年月日	平成30年10月20日			設置原因	新設		
観測年月日	平成30年11月16日			観測方法等	TS観測 測標高(1.500m) 偏心距離()		
観測作業機関	株式会社 カワコン						
案内図				備考			
				平成30年度設置 (承認・助言番号) 平30関公第285号 調製 平成30年11月30日 平成26年4月1日付 標高改定確認済み (承認番号) 令1関公第599号 大島第6公園より西に約150m			
周囲の状況等							
視通良好・歩道内							
詳細図							
							

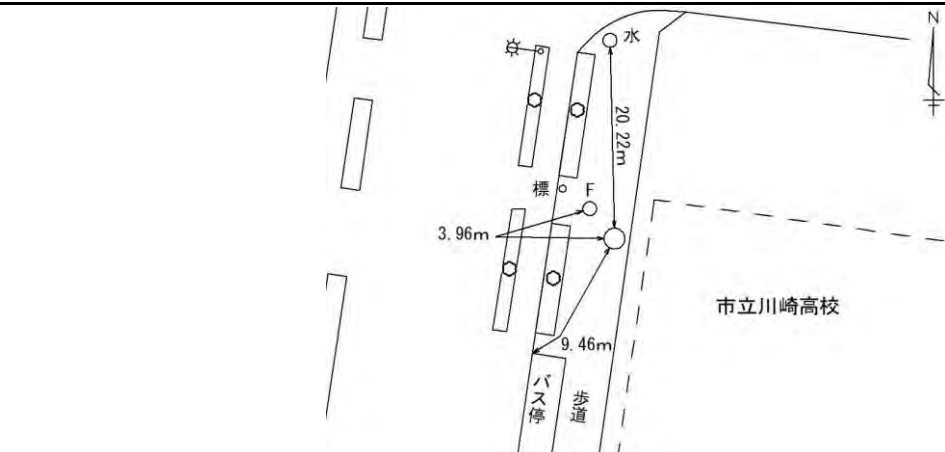
川崎市公共基準点成果表・点の記						世界測地系(測地成果2011) ジオイドモデル:ジオイド2011
点番号	6645	等級	3級	3級基準点	設置方法	地上
区名称	川崎区	台帳番号	川崎46		標識番号	6645
基準点名称					標識の種類	金属標
所在地	川崎市川崎区境町12番14地先				現況地目	公衆用道路
緯度 経度 真北方向角	35° 31' 24.0882" 139° 42' 35.7242" 0° 04' 18.1"	X Y 標高	-52873.343m -11192.551m 0.171m		縮尺係数 ジオイド高 座標系	0.999902 36.108m 9系
視準点	3級 6644	方向角 基準面上の距離	302° 19' 11.3" 123.404m		状態	
埋設年月日	平成30年10月20日			設置原因	新設	
観測年月日	平成30年11月16日			観測方法等	TS観測 測標高(1.500m) 偏心距離()	
観測作業機関	株式会社 カワコン					
案内図				備考		
				平成30年度設置 (承認・助言番号) 平30関公第285号 調製 平成30年11月30日 平成26年4月1日付 標高改定確認済み (承認番号) 令1関公第599号 大島第6公園より南に約110m		
周囲の状況等						
視通良好・歩道内						
詳細図						
						

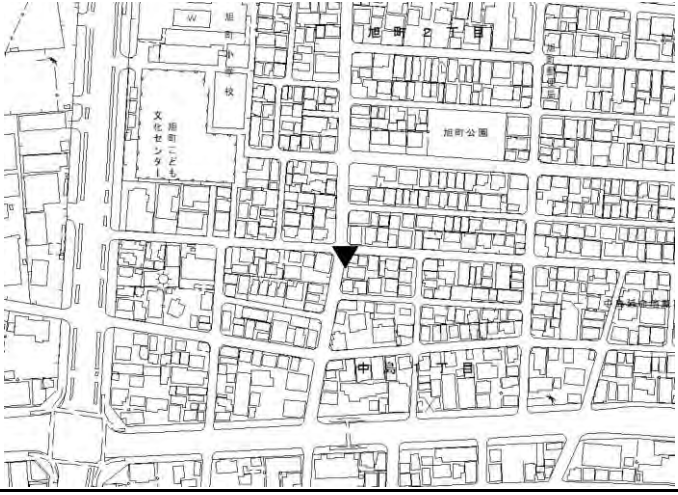
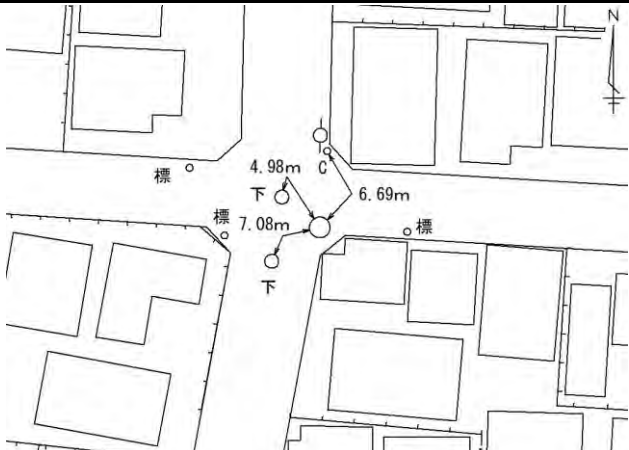
川崎市公共基準点成果表・点の記						世界測地系(測地成果2011) ジオイドモデル:ジオイド2011
点番号	6646	等級	3級	3級基準点	設置方法	地上
区名称	川崎区	台帳番号	川崎46		標識番号	6646
基準点名称					標識の種類	金属標
所在地	川崎市川崎区渡田1丁目15番14地先				現況地目	公衆用道路
緯度 経度 真北方向角	35° 31' 20.5385" 139° 42' 27.6904" 0° 04' 22.8"	X Y 標高	-52982.477m -11395.083m 0.370m		縮尺係数 ジオイド高 座標系	0.999902 36.115m 9系
視準点	3級 6644	方向角 基準面上の距離	29° 17' 52.5" 200.808m		状態	亡失
埋設年月日	平成30年10月20日			設置原因	新設	
観測年月日	平成30年11月21日			観測方法等	TS観測 測標高(1.500m) 偏心距離()	
観測作業機関	株式会社 カワコン					
案内図				備考		
				平成30年度設置 (承認・助言番号) 平30関公第285号 調製 平成30年11月30日 平成26年4月1日付 標高改定確認済み (承認番号) 令1関公第599号 田島小学校北西側		
周囲の状況等						
視通良好						
詳細図						
						

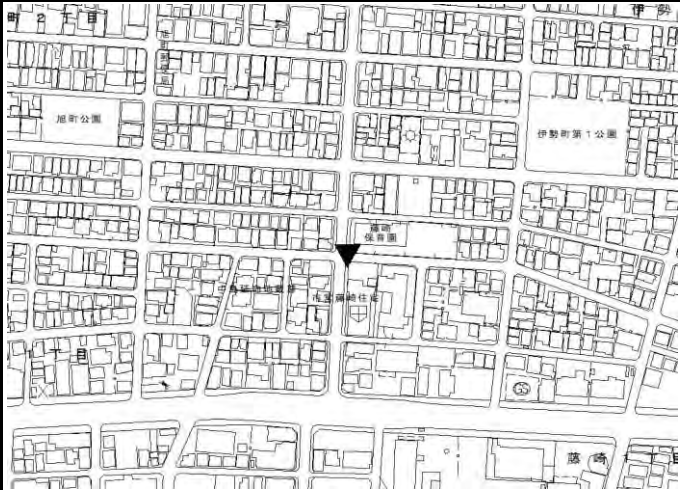
川崎市公共基準点成果表・点の記						世界測地系(測地成果2011) ジオイドモデル:ジオイド2011	
点番号	6647	等級	3級	3級基準点	設置方法	地上	
区名称	川崎区	台帳番号	川崎27		標識番号	6647	
基準点名称					標識の種類	金属標	
所在地	川崎市川崎区旭町2丁目3番19地先				現況地目	公衆用道路	
緯度 経度 真北方向角	35° 31' 56.3707" 139° 42' 52.0328" 0° 04' 08.7"	X Y 標高	-51879.016m -10780.492m 1.295m		縮尺係数 ジオイド高 座標系	0.999901 36.115m 9系	
視準点	3級 6648	方向角 基準面上の距離	182° 47' 11.8" 172.963m		状態		
埋設年月日	平成30年10月31日		設置原因		新設		
観測年月日	平成30年11月15日		観測方法等		TS観測 測標高(1.500m) 偏心距離()		
観測作業機関	株式会社 カワコン						
案内図			備考				
			平成30年度設置 (承認・助言番号) 平30関公第285号 調製 平成30年11月30日 平成26年4月1日付 標高改定確認済み (承認番号) 令1関公第599号 旭町小学校北西側				
周囲の状況等							
視通良好							
詳細図							
							

川崎市公共基準点成果表・点の記						世界測地系(測地成果2011) ジオイドモデル:ジオイド2011
点番号	6648	等級	3級	3級基準点	設置方法	地上
区名称	川崎区	台帳番号	川崎27		標識番号	6648
基準点名称					標識の種類	金属標
所在地	川崎市川崎区旭町2丁目1番1地先				現況地目	公衆用道路
緯度 経度 真北方向角	35° 31′ 50.7649″ 139° 42′ 51.7072″ 0° 04′ 08.9″	X Y 標高	-52051.757m -10788.900m 1.117m		縮尺係数 ジオイド高 座標系	0.999901 36.110m 9系
視準点	3級 6647	方向角 基準面上の距離	2° 47′ 11.8″ 172.963m		状態	
埋設年月日	平成30年11月01日		設置原因		新設	
観測年月日	平成30年11月15日		観測方法等		TS観測 測標高(1.500m) 偏心距離()	
観測作業機関	株式会社 カワコン					
案内図			備考			
			平成30年度設置 (承認・助言番号) 平30関公第285号 調製 平成30年11月30日 平成26年4月1日付 標高改定確認済み (承認番号) 令1関公第599号 旭町小学校より南に約40m			
周囲の状況等						
視通良好						
詳細図						
						

川崎市公共基準点成果表・点の記						世界測地系(測地成果2011) ジオイドモデル:ジオイド2011	
点番号	6649	等級	3級	3級基準点	設置方法	地上	
区名称	川崎区	台帳番号	川崎28		標識番号		
基準点名称					標識の種類	鉈	
所在地	川崎市川崎区富士見1丁目7番13地先				現況地目	公衆用道路	
緯度 経度 真北方向角	35° 31' 46.9681" 139° 42' 50.1046" 0° 04' 09.8"	X Y 標高	-52168.715m -10829.414m 1.146m		縮尺係数 ジオイド高 座標系	0.999901 36.109m 9系	
視準点	3級 6650	方向角 基準面上の距離	177° 41' 54.5" 206.527m		状態		
埋設年月日	平成30年11月05日		設置原因		新設		
観測年月日	平成30年11月15日		観測方法等		TS観測 測標高(1.500m) 偏心距離()		
観測作業機関	株式会社 カワコン						
案内図				備考			
				平成30年度設置 (承認・助言番号) 平30関公第285号 調製 平成30年11月30日 平成26年4月1日付 標高改定確認済み (承認番号) 令1関公第599号 富士見公園より東に約50m			
周囲の状況等							
視通良好・歩道内							
詳細図							
							

川崎市公共基準点成果表・点の記						世界測地系(測地成果2011) ジオイドモデル:ジオイド2011
点番号	6650	等級	3級	3級基準点	設置方法	地上
区名称	川崎区	台帳番号	川崎28		標識番号	6650
基準点名称					標識の種類	金属標
所在地	川崎市川崎区中島3丁目3番1地先				現況地目	公衆用道路
緯度 経度 真北方向角	35° 31′ 40.2726″ 139° 42′ 50.4437″ 0° 04′ 09.6″	X Y 標高	-52375.055m -10821.121m 0.936m		縮尺係数 ジオイド高 座標系	0.999901 36.103m 9系
視準点	3級 6649	方向角 基準面上の距離	357° 41′ 54.5″ 206.527m		状態	
埋設年月日	平成30年11月01日			設置原因	新設	
観測年月日	平成30年11月15日			観測方法等	TS観測 測標高(1.500m) 偏心距離()	
観測作業機関	株式会社 カワコン					
案内図				備考		
				平成30年度設置 (承認・助言番号) 平30関公第285号 調製 平成30年11月30日 平成26年4月1日付 標高改定確認済み (承認番号) 令1関公第599号 市立川崎高等学校北西側		
周囲の状況等						
視通良好・歩道内						
詳細図						
						

川崎市公共基準点成果表・点の記						世界測地系(測地成果2011) ジオイドモデル:ジオイド2011	
点番号	6651	等級	3級	3級基準点	設置方法	地上	
区名称	川崎区	台帳番号	川崎27		標識番号		
基準点名称					標識の種類	鉈	
所在地	川崎市川崎区中島1丁目8番3地先				現況地目	公衆用道路	
緯度 経度 真北方向角	35° 31' 50.3211" 139° 42' 57.8332" 0° 04' 05.3"	X Y 標高	-52065.620m -10634.601m 0.965m		縮尺係数 ジオイド高 座標系	0.999901 36.102m 9系	
視準点	3級 6648	方向角 基準面上の距離	275° 08' 02.2" 154.936m		状態		
埋設年月日	平成30年10月23日		設置原因		新設		
観測年月日	平成30年11月15日		観測方法等		TS観測 測標高(1.500m) 偏心距離()		
観測作業機関	株式会社 カワコン						
案内図				備考			
				平成30年度設置 (承認・助言番号) 平30関公第285号 調製 平成30年11月30日 平成26年4月1日付 標高改定確認済み (承認番号) 令1関公第599号 旭町公園より南西に約90m			
周囲の状況等							
視通良好							
詳細図							
							

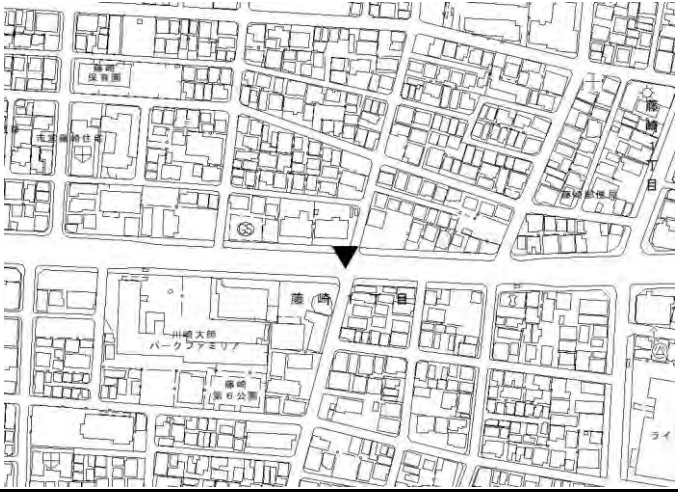
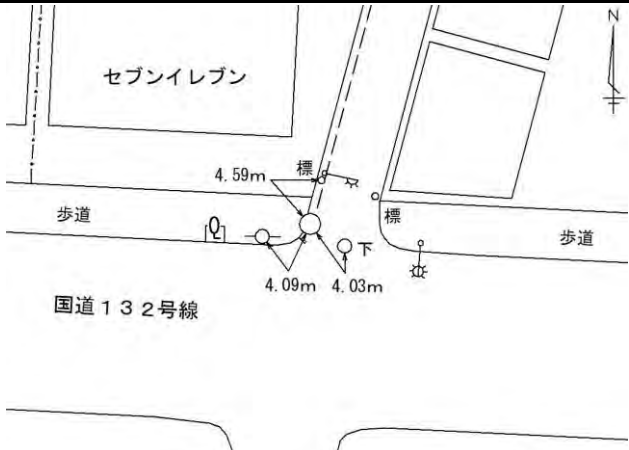
川崎市公共基準点成果表・点の記						世界測地系(測地成果2011) ジオイドモデル:ジオイド2011
点番号	6652	等級	3級	3級基準点	設置方法	地上
区名称	川崎区	台帳番号	大師114		標識番号	6652
基準点名称					標識の種類	金属標
所在地	川崎市川崎区藤崎1丁目7番1地先				現況地目	公衆用道路
緯度 経度 真北方向角	35° 31′ 49.9913″ 139° 43′ 08.1484″ 0° 03′ 59.3″	X Y 標高	-52076.088m -10374.768m 0.887m		縮尺係数 ジオイド高 座標系	0.999901 36.089m 9系
視準点	3級 6651	方向角 基準面上の距離	272° 18′ 25.4″ 260.069m		状態	
埋設年月日	平成30年11月01日			設置原因	新設	
観測年月日	平成30年11月15日			観測方法等	TS観測 測標高(1.500m) 偏心距離()	
観測作業機関	株式会社 カワコン					
案内図				備考		
				平成30年度設置 (承認・助言番号) 平30関公第285号 調製 平成30年11月30日 平成26年4月1日付 標高改定確認済み (承認番号) 令1関公第599号 旭町公園より南東に約170m		
周囲の状況等						
視通良好						
詳細図						
						

世界測地系(測地成果2011)
ジオイドモデル:ジオイド2011

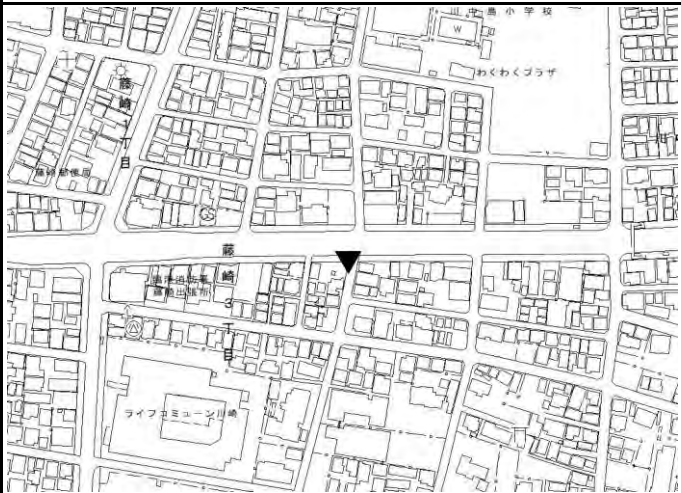
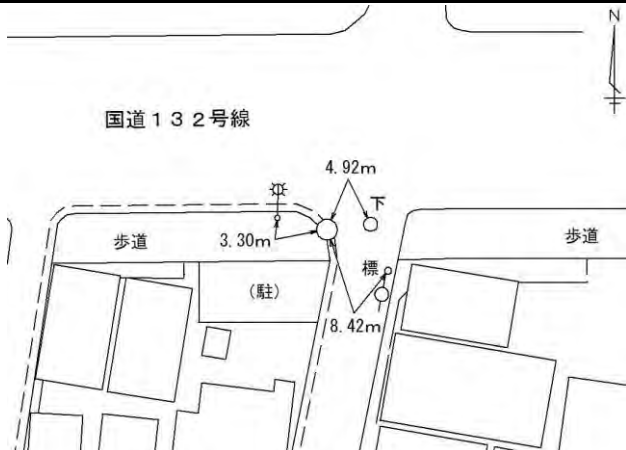
この測量成果は、国土地理院長の承認及び助言を得て同院所管の測量標及び測量成果を使用して得たものである。

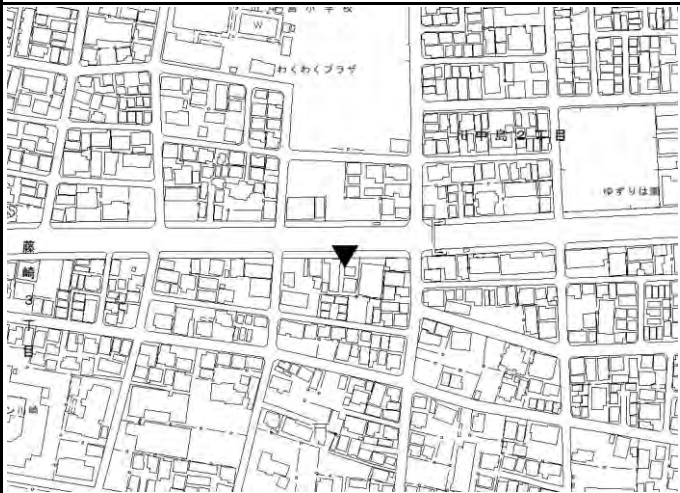
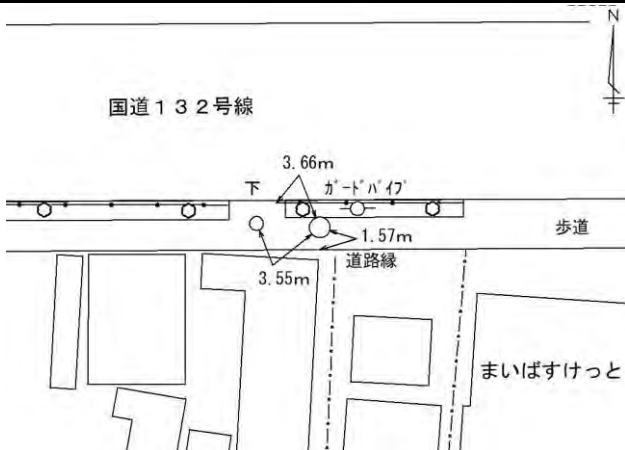
世界測地系(測地成果2011)
ジオイドモデル:ジオイド2011

この測量成果は、国土地理院長の承認及び助言を得て同院所管の測量標及び測量成果を使用して得たものである。

川崎市公共基準点成果表・点の記						世界測地系(測地成果2011) ジオイドモデル:ジオイド2011	
点番号	6655	等級	3級	3級基準点	設置方法	地上	
区名称	川崎区	台帳番号	大師115		標識番号		
基準点名称					標識の種類	鉈	
所在地	川崎市川崎区藤崎1丁目12番9地先				現況地目	公衆用道路	
緯度 経度 真北方向角	35° 31' 46.5780" 139° 43' 15.5174" 0° 03' 55.1"	X Y 標高	-52181.487m -10189.258m 1.117m		縮尺係数 ジオイド高 座標系	0.999901 36.076m 9系	
視準点	3級 6653	方向角 基準面上の距離	273° 38' 31.2" 200.124m		状態		
埋設年月日	平成30年11月05日		設置原因		新設		
観測年月日	平成30年11月15日		観測方法等		TS観測 測標高(1.500m) 偏心距離()		
観測作業機関	株式会社 カワコン						
案内図				備考			
				平成30年度設置 (承認・助言番号) 平30関公第285号 調製 平成30年11月30日 平成26年4月1日付 標高改定確認済み (承認番号) 令1関公第599号 藤崎第6公園より北東に約90m			
周囲の状況等							
視通良好							
詳細図							
							

川崎市公共基準点成果表・点の記						世界測地系(測地成果2011) ジオイドモデル:ジオイド2011
点番号	6656	等級	3級	3級基準点	設置方法	地上
区名称	川崎区	台帳番号	大師115		標識番号	6656
基準点名称					標識の種類	金属標
所在地	川崎市川崎区藤崎3丁目7番1地先				現況地目	公衆用道路
緯度 経度 真北方向角	35° 31′ 45.7949″ 139° 43′ 23.1276″ 0° 03′ 50.6″	X Y 標高	-52205.836m -9997.577m 1.087m		縮尺係数 ジオイド高 座標系	0.999901 36.065m 9系
視準点	3級 6655	方向角 基準面上の距離	277° 14′ 22.0″ 193.240m		状態	
埋設年月日		平成30年11月05日		設置原因	新設	
観測年月日		平成30年11月15日		観測方法等	TS観測 測標高(1.500m) 偏心距離()	
観測作業機関		株式会社 カワコン				
案内図				備考		
				平成30年度設置 (承認・助言番号) 平30関公第285号 調製 平成30年11月30日 平成26年4月1日付 標高改定確認済み (承認番号) 令1関公第599号 臨港消防署藤崎出張所北西側		
周囲の状況等						
視通良好・歩道内						
詳細図						

川崎市公共基準点成果表・点の記						世界測地系(測地成果2011) ジオイドモデル:ジオイド2011
点番号	6657	等級	3級	3級基準点	設置方法	地上
区名称	川崎区	台帳番号	大師111		標識番号	
基準点名称					標識の種類	鈿
所在地	川崎市川崎区藤崎3丁目7番13地先				現況地目	公衆用道路
緯度 経度 真北方向角	35° 31' 45.9797" 139° 43' 29.5172" 0° 03' 46.9"	X Y 標高	-52200.320m -9836.612m 0.828m		縮尺係数 ジオイド高 座標系	0.999901 36.057m 9系
視準点	3級 6656	方向角 基準面上の距離	268° 02' 14.4" 161.075m		状態	
埋設年月日	平成30年10月23日		設置原因		新設	
観測年月日	平成30年11月15日		観測方法等		TS観測 測標高(1.500m) 偏心距離()	
観測作業機関	株式会社 カワコン					
案内図			備考			
			平成30年度設置 (承認・助言番号) 平30関公第285号 調製 平成30年11月30日 平成26年4月1日付 標高改定確認済み (承認番号) 令1関公第599号 臨港消防署藤崎出張所より東に約140m			
周囲の状況等						
視通良好						
詳細図						
						

川崎市公共基準点成果表・点の記						世界測地系(測地成果2011) ジオイドモデル:ジオイド2011
点番号	6658	等級	3級	3級基準点	設置方法	地上
区名称	川崎区	台帳番号	大師111		標識番号	6658
基準点名称					標識の種類	金属標
所在地	川崎市川崎区観音1丁目5番5地先				現況地目	公衆用道路
緯度 経度 真北方向角	35° 31' 45.9638" 139° 43' 34.6272" 0° 03' 43.9"	X Y 標高	-52200.951m -9707.886m 1.176m		縮尺係数 ジオイド高 座標系	0.999901 36.051m 9系
視準点	3級 6657	方向角 基準面上の距離	270° 16' 51.1" 128.740m		状態	
埋設年月日	平成30年10月09日			設置原因	新設	
観測年月日	平成30年11月21日			観測方法等	TS観測 測標高(1.500m) 偏心距離()	
観測作業機関	株式会社 カワコン					
案内図				備考		
				平成30年度設置 (承認・助言番号) 平30関公第285号 調製 平成30年11月30日 平成26年4月1日付 標高改定確認済み (承認番号) 令1関公第599号 川中島小学校より南に約70m		
周囲の状況等						
視通良好・歩道内						
詳細図						
						

世界測地系(測地成果2011)
ジオイドモデル:ジオイド2011

川崎大師大型バス駐車場

歩道

フェンス角 1.89m

10.82m

2.81m

下

C

国道132号線

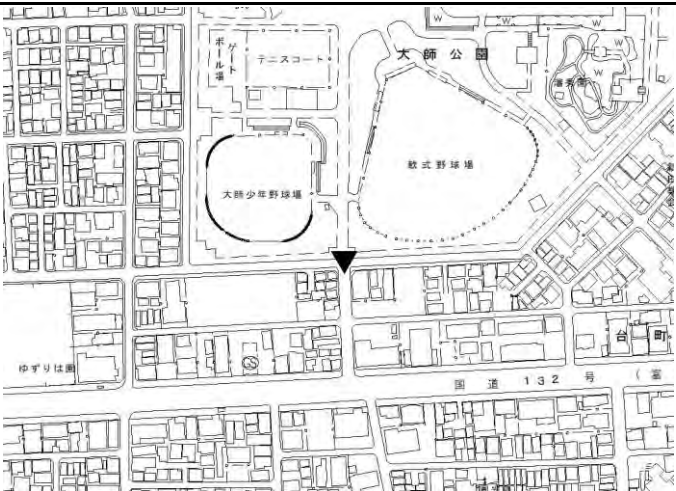
世界測地系(測地成果2011)
ジオイドモデル:ジオイド2011

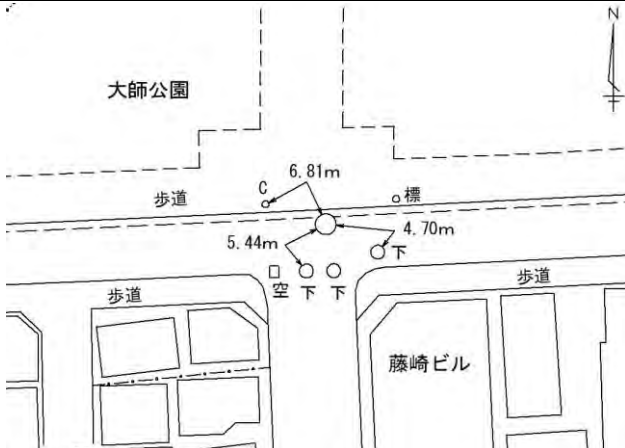
この測量成果は、国土地理院長の承認及び助言を得て同院所管の測量標及び測量成果を使用して得たものである。

川崎市公共基準点成果表・点の記						世界測地系(測地成果2011) ジオイドモデル:ジオイド2011	
点番号	6661	等級	3級	3級基準点	設置方法	地上	
区名称	川崎区	台帳番号	大師99		標識番号	6661	
基準点名称					標識の種類	金属標	
所在地	川崎市川崎区台町12番14地先				現況地目	公衆用道路	
緯度 経度 真北方向角	35° 31' 47.5327" 139° 43' 56.4397" 0° 03' 31.3"	X Y 標高	-52153.181m -9158.361m 1.163m		縮尺係数 ジオイド高 座標系	0.999901 36.025m 9系	
視準点	3級 6660	方向角 基準面上の距離	266° 35' 30.9" 156.877m		状態		
埋設年月日	平成30年10月23日		設置原因		新設		
観測年月日	平成30年11月15日		観測方法等		TS観測 測標高(1.500m) 偏心距離()		
観測作業機関	株式会社 カワコン						
案内図			備考				
			平成30年度設置 (承認・助言番号) 平30関公第285号 調製 平成30年11月30日 平成26年4月1日付 標高改定確認済み (承認番号) 令1関公第599号 大師公園より南に約90m				
周囲の状況等							
視通良好・歩道内							
詳細図							

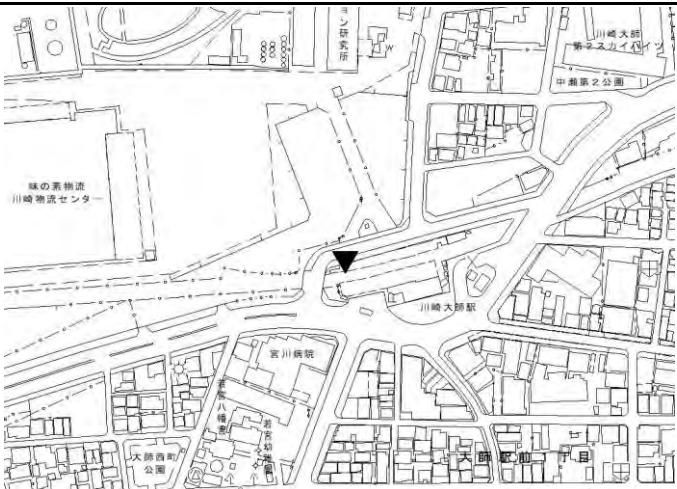
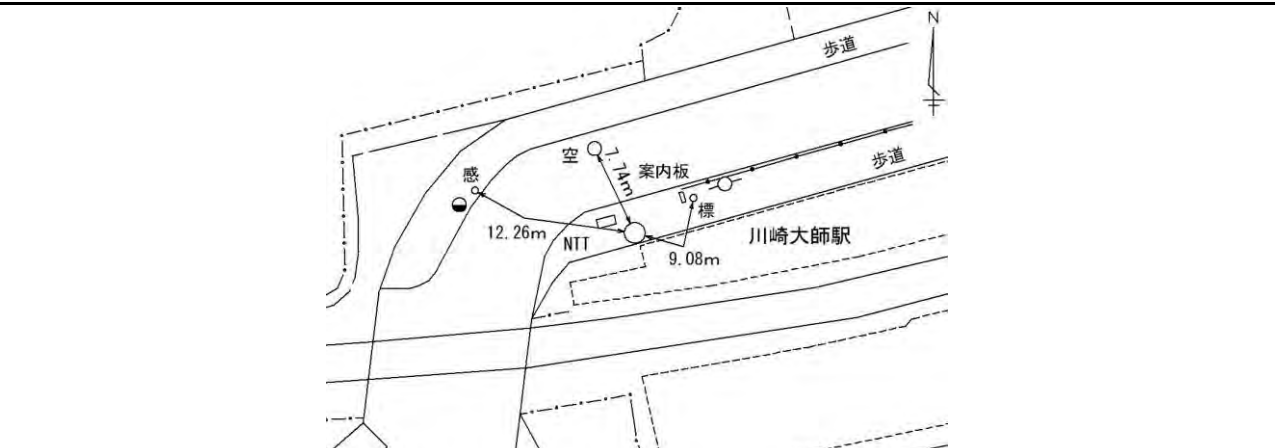
川崎市公共基準点成果表・点の記

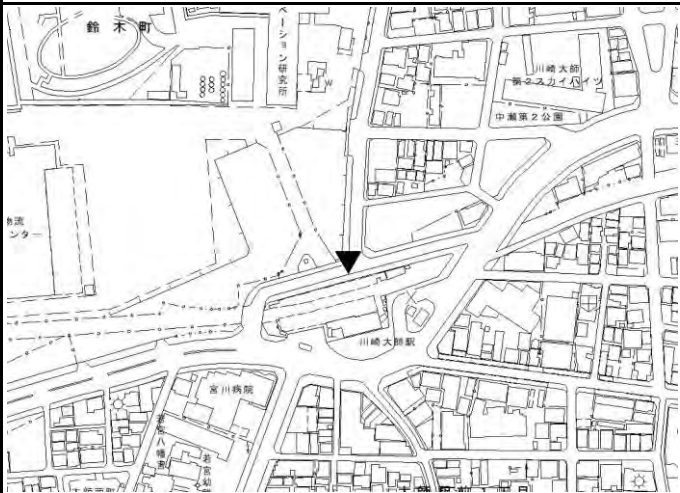
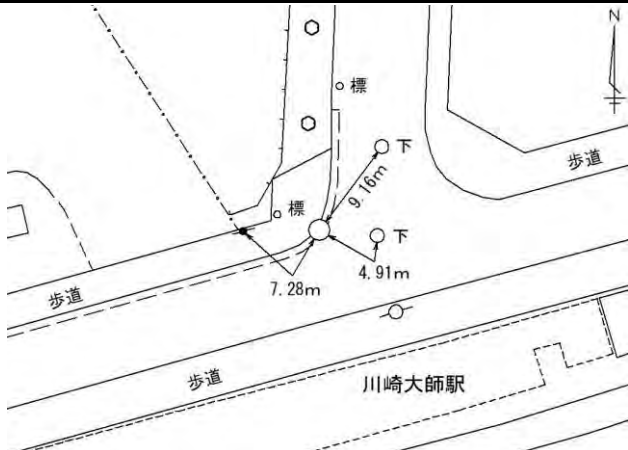
世界測地系(測地成果2011)
ジオイドモデル:ジオイド2011

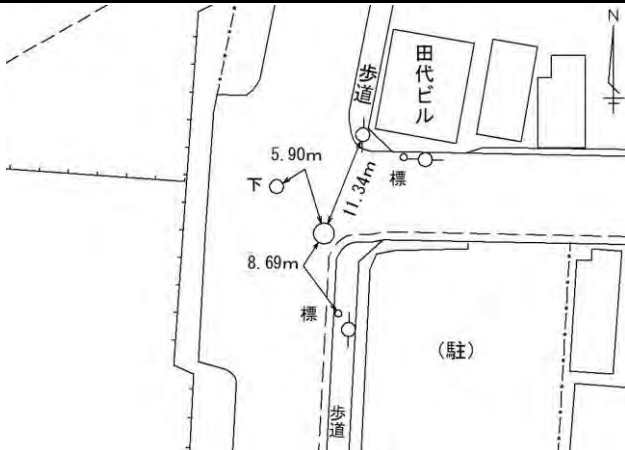
点番号	6662	等級	3級	3級基準点	設置方法	地上
区名称	川崎区	台帳番号	大師99		標識番号	6662
基準点名称					標識の種類	金属標
所在地	川崎市川崎区大師公園1番地先				現況地目	公衆用道路
緯度 経度 真北方向角	35° 31′ 49.7194″ 139° 43′ 50.3470″ 0° 03′ 34.8″	X Y 標高	-52085.638m -9311.771m 1.118m		縮尺係数 ジオイド高 座標系	0.999901 36.034m 9系
視準点	3級 6660	方向角 基準面上の距離	182° 21′ 52.2″ 76.941m		状態	
埋設年月日	平成30年10月09日		設置原因		新設	
観測年月日	平成30年11月15日		観測方法等	TS観測 測標高(1.500m) 偏心距離()		
観測作業機関	株式会社 カワコン					
案内図			備考			
			平成30年度設置 (承認・助言番号) 平30関公第285号 調製 平成30年11月30日 平成26年4月1日付 標高改定確認済み (承認番号) 令1関公第599号 大師公園南側			
周囲の状況等						
視通良好						

詳細図


川崎市公共基準点成果表・点の記						世界測地系(測地成果2011) ジオイドモデル:ジオイド2011
点番号	6663	等級	3級	3級基準点	設置方法	地上
区名称	川崎区	台帳番号	大師99		標識番号	
基準点名称					標識の種類	鈿
所在地	川崎市川崎区台町9番10地先				現況地目	公衆用道路
緯度 経度 真北方向角	35° 31' 49.8283" 139° 43' 55.0820" 0° 03' 32.1"	X Y 標高	-52082.406m -9192.488m 0.944m		縮尺係数 ジオイド高 座標系	0.999901 36.028m 9系
視準点	3級 6662	方向角 基準面上の距離	268° 26' 52.6" 119.339m		状態	
埋設年月日		平成30年10月23日		設置原因	新設	
観測年月日		平成30年11月15日		観測方法等	TS観測 測標高(1.500m) 偏心距離()	
観測作業機関		株式会社 カワコン				
案内図				備考		
				平成30年度設置 (承認・助言番号) 平30関公第285号 調製 平成30年11月30日 平成26年4月1日付 標高改定確認済み (承認番号) 令1関公第599号 大師公園より南に約20m		
周囲の状況等						
視通良好						
詳細図						
						

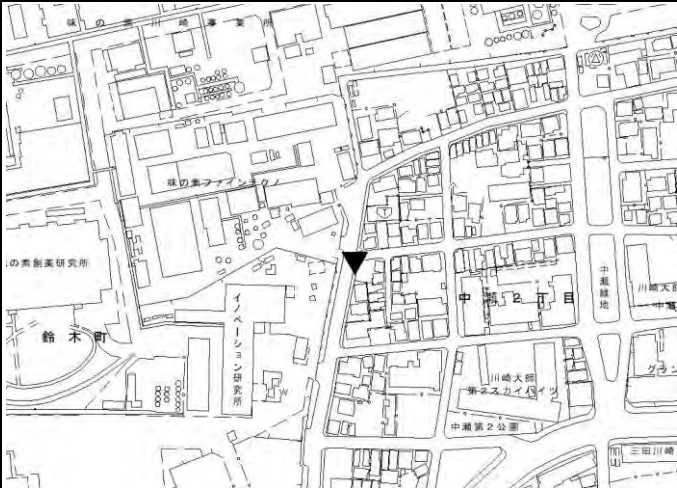
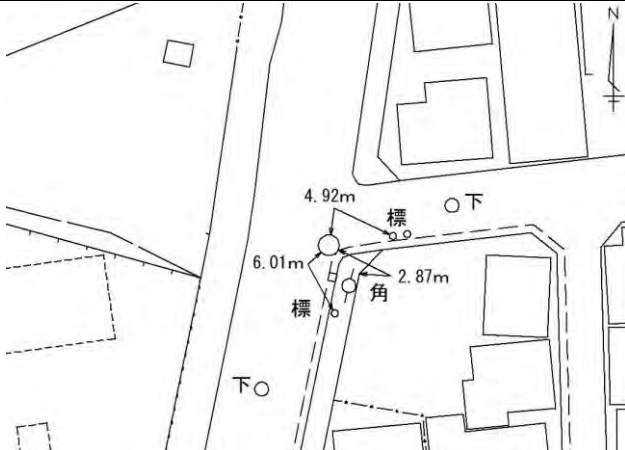
川崎市公共基準点成果表・点の記						世界測地系(測地成果2011) ジオイドモデル:ジオイド2011
点番号	6664	等級	3級	3級基準点	設置方法	地上
区名称	川崎区	台帳番号	大師109		標識番号	
基準点名称					標識の種類	鋳
所在地	川崎市川崎区大師駅前1丁目18番地先				現況地目	公衆用道路
緯度 経度 真北方向角	35° 32′ 08.7886″ 139° 43′ 31.9114″ 0° 03′ 45.6″	X Y 標高	-51497.496m -9775.530m 2.291m		縮尺係数 ジオイド高 座標系	0.999901 36.076m 9系
視準点	3級 6665	方向角 基準面上の距離	63° 11′ 50.0″ 53.143m		状態	
埋設年月日		平成30年10月31日		設置原因	新設	
観測年月日		平成30年11月14日		観測方法等	TS観測 測標高(1.500m) 偏心距離()	
観測作業機関		株式会社 カワコン				
案内図				備考		
				平成30年度設置 (承認・助言番号) 平30関公第285号 調製 平成30年11月30日 平成26年4月1日付 標高改定確認済み (承認番号) 令1関公第599号 京急大師線 川崎大師駅西側		
周囲の状況等						
視通良好・歩道内						
詳細図						
						

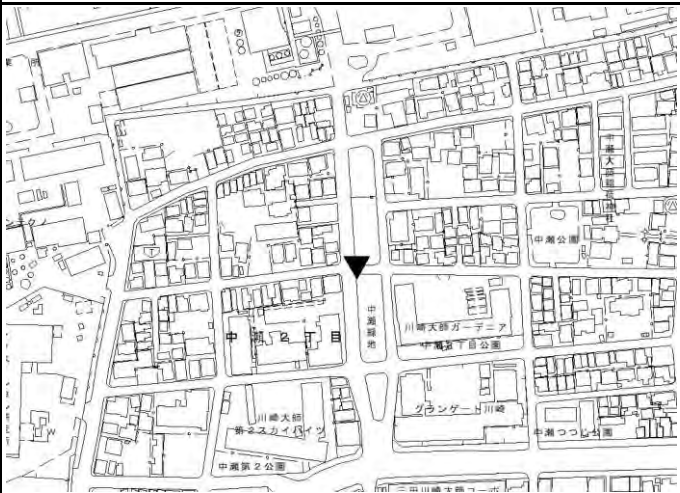
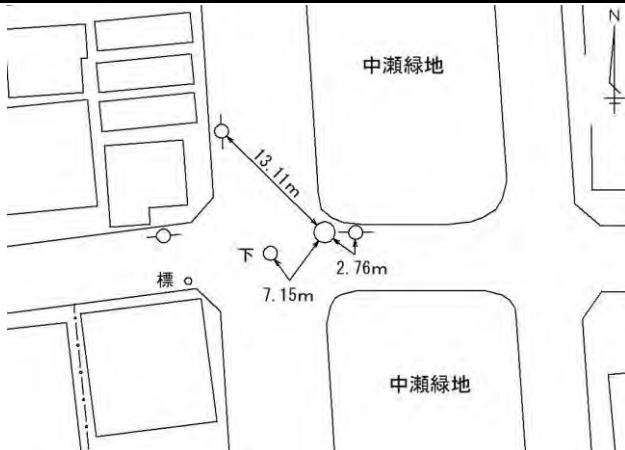
川崎市公共基準点成果表・点の記						世界測地系(測地成果2011) ジオイドモデル:ジオイド2011
点番号	6665	等級	3級	3級基準点	設置方法	地上
区名称	川崎区	台帳番号	大師109		標識番号	
基準点名称					標識の種類	鉆
所在地	川崎市川崎区鈴木町1番地先				現況地目	公衆用道路
緯度 経度 真北方向角	35° 32′ 09.5678″ 139° 43′ 33.7933″ 0° 03′ 44.5″	X Y 標高	-51473.535m -9728.101m 2.075m		縮尺係数 ジオイド高 座標系	0.999901 36.074m 9系
視準点	3級 6666	方向角 基準面上の距離	8° 30′ 54.5″ 83.705m		状態	
埋設年月日	平成30年10月20日		設置原因	新設		
観測年月日	平成30年11月14日		観測方法等	TS観測 測標高(1.500m) 偏心距離()		
観測作業機関	株式会社 カワコン					
案内図			備考			
			平成30年度設置 (承認・助言番号) 平30関公第285号 調製 平成30年11月30日 平成26年4月1日付 標高改定確認済み (承認番号) 令1関公第599号 京急大師線 川崎大師駅北側			
周囲の状況等						
視通良好						
詳細図						
						

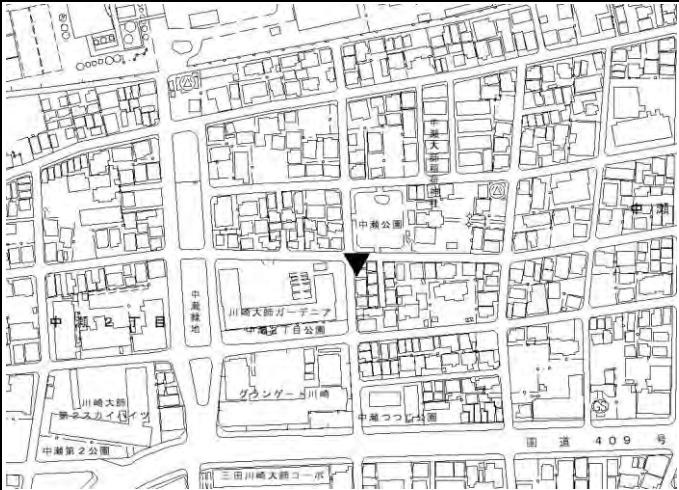
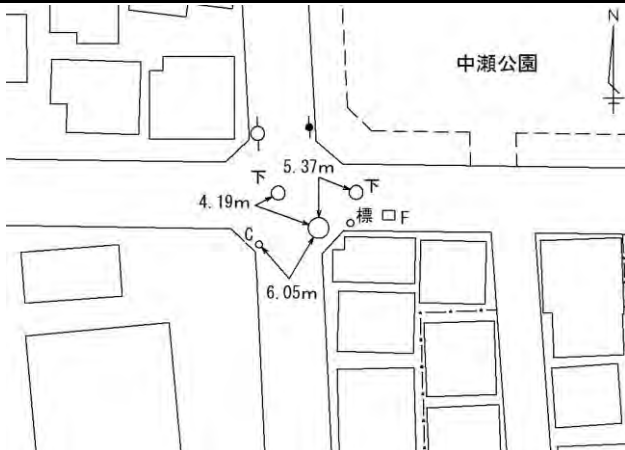
川崎市公共基準点成果表・点の記						世界測地系(測地成果2011) ジオイドモデル:ジオイド2011
点番号	6666	等級	3級	3級基準点	設置方法	地上
区名称	川崎区	台帳番号	大師108		標識番号	6666
基準点名称					標識の種類	金属標
所在地	川崎市川崎区中瀬2丁目2番地先				現況地目	公衆用道路
緯度 経度 真北方向角	35° 32′ 12.2543″ 139° 43′ 34.2818″ 0° 03′ 44.2″	X Y 標高	-51390.761m -9715.708m 1.615m		縮尺係数 ジオイド高 座標系	0.999901 36.076m 9系
視準点	3級 6667	方向角 基準面上の距離	10° 03′ 38.3″ 128.984m		状態	
埋設年月日	平成30年10月20日		設置原因	新設		
観測年月日	平成30年11月14日		観測方法等	TS観測 測標高(1.500m) 偏心距離()		
観測作業機関	株式会社 カワコン					
案内図			備考			
			平成30年度設置 (承認・助言番号) 平30関公第285号 調製 平成30年11月30日 平成26年4月1日付 標高改定確認済み (承認番号) 令1関公第599号 京急大師線 川崎大師駅より北に約90m			
周囲の状況等						
視通良好						
詳細図						
						

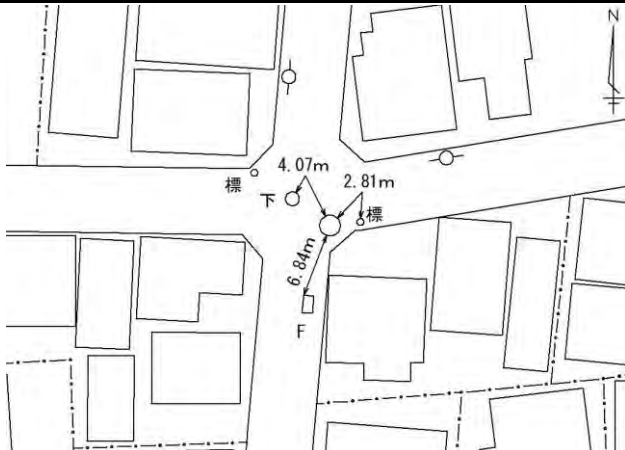
川崎市公共基準点成果表・点の記

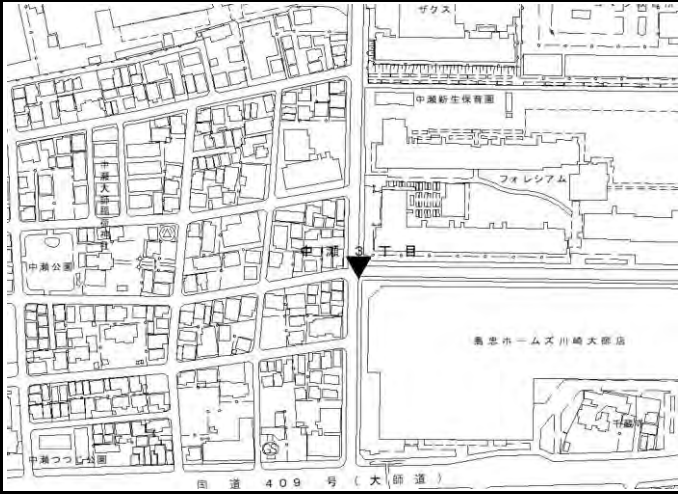
世界測地系(測地成果2011)
ジオイドモデル:ジオイド2011

点番号	6667	等級	3級	3級基準点	設置方法	地上
区名称	川崎区	台帳番号	大師108		標識番号	
基準点名称					標識の種類	鈺
所在地	川崎市川崎区中瀬2丁目4番地先				現況地目	公衆用道路
緯度 経度 真北方向角	35° 32′ 16.3758″ 139° 43′ 35.1708″ 0° 03′ 43.7″	X Y 標高	-51263.773m -9693.178m 1.615m		縮尺係数 ジオイド高 座標系	0.999901 36.079m 9系
視準点	3級 6668	方向角 基準面上の距離	81° 36′ 45.4″ 158.964m		状態	
埋設年月日	平成30年10月31日		設置原因	新設		
観測年月日	平成30年11月14日		観測方法等	TS観測 測標高(1.500m) 偏心距離()		
観測作業機関	株式会社 カワコン					
案内図			備考			
			平成30年度設置 (承認・助言番号) 平30関公第285号 調製 平成30年11月30日 平成26年4月1日付 標高改定確認済み (承認番号) 令1関公第599号 中瀬第2公園より北西に約130m			
周囲の状況等						
視通良好						
詳細図						
						

川崎市公共基準点成果表・点の記						世界測地系(測地成果2011) ジオイドモデル:ジオイド2011
点番号	6668	等級	3級	3級基準点	設置方法	地上
区名称	川崎区	台帳番号	大師108		標識番号	6668
基準点名称					標識の種類	金属標
所在地	川崎市川崎区中瀬2丁目15番地先				現況地目	公衆用道路
緯度 経度 真北方向角	35° 32' 17.1337" 139° 43' 41.4126" 0° 03' 40.1"	X Y 標高	-51240.588m -9535.930m 1.618m		縮尺係数 ジオイド高 座標系	0.999901 36.072m 9系
視準点	3級 6669	方向角 基準面上の距離	93° 27' 38.6" 116.719m		状態	
埋設年月日	平成30年10月31日			設置原因	新設	
観測年月日	平成30年11月14日			観測方法等	TS観測 測標高(1.500m) 偏心距離()	
観測作業機関	株式会社 カワコン					
案内図				備考		
				平成30年度設置 (承認・助言番号) 平30関公第285号 調製 平成30年11月30日 平成26年4月1日付 標高改定確認済み (承認番号) 令1関公第599号 中瀬公園より西に120m		
周囲の状況等						
視通良好						
詳細図						
						

川崎市公共基準点成果表・点の記						世界測地系(測地成果2011) ジオイドモデル:ジオイド2011	
点番号	6669		等級	3級	3級基準点	設置方法	地上
区名称	川崎区		台帳番号	大師97		標識番号	
基準点名称						標識の種類	鈿
所在地	川崎市川崎区中瀬3丁目4番3地先					現況地目	公衆用道路
緯度 経度 真北方向角	35° 32' 16.9091" 139° 43' 46.0379" 0° 03' 37.4"		X Y 標高	-51247.633m -9419.435m 1.247m		縮尺係数 ジオイド高 座標系	0.999901 36.066m 9系
視準点	3級 6670		方向角 基準面上の距離	90° 17' 12.9" 104.855m		状態	
埋設年月日		平成30年10月31日		設置原因		新設	
観測年月日		平成30年11月14日		観測方法等		TS観測 測標高(1.500m) 偏心距離()	
観測作業機関		株式会社 カワコン					
案内図				備考			
				平成30年度設置 (承認・助言番号) 平30関公第285号 調製 平成30年11月30日 平成26年4月1日付 標高改定確認済み (承認番号) 令1関公第599号 中瀬公園南西側			
周囲の状況等							
視通良好							
詳細図							
							

川崎市公共基準点成果表・点の記						世界測地系(測地成果2011) ジオイドモデル:ジオイド2011
点番号	6670	等級	3級	3級基準点	設置方法	地上
区名称	川崎区	台帳番号	大師97		標識番号	6670
基準点名称					標識の種類	金属標
所在地	川崎市川崎区中瀬3丁目13番2地先				現況地目	公衆用道路
緯度 経度 真北方向角	35° 32′ 16.8956″ 139° 43′ 50.2003″ 0° 03′ 34.9″	X Y 標高	-51248.158m -9314.592m 1.258m		縮尺係数 ジオイド高 座標系	0.999901 36.061m 9系
視準点	3級 6671	方向角 基準面上の距離	77° 59′ 40.6″ 123.505m		状態	
埋設年月日	平成30年10月31日		設置原因		新設	
観測年月日	平成30年11月14日		観測方法等		TS観測 測標高(1.500m) 偏心距離()	
観測作業機関	株式会社 カワコン					
案内図			備考			
			平成30年度設置 (承認・助言番号) 平30関公第285号 調製 平成30年11月30日 平成26年4月1日付 標高改定確認済み (承認番号) 令1関公第599号 中瀬公園より東に約70m			
周囲の状況等						
視通良好						
詳細図						
						

川崎市公共基準点成果表・点の記						世界測地系(測地成果2011) ジオイドモデル:ジオイド2011
点番号	6671	等級	3級	3級基準点	設置方法	地上
区名称	川崎区	台帳番号	大師97		標識番号	
基準点名称					標識の種類	鈿
所在地	川崎市川崎区中瀬3丁目20番18地先				現況地目	公衆用道路
緯度 経度 真北方向角	35° 32' 17.7332" 139° 43' 54.9949" 0° 03' 32.2"	X Y 標高	-51222.471m -9193.800m 1.362m		縮尺係数 ジオイド高 座標系	0.999901 36.055m 9系
視準点	3級 6670	方向角 基準面上の距離	257° 59' 40.6" 123.505m		状態	
埋設年月日	平成30年10月20日			設置原因	新設	
観測年月日	平成30年11月14日			観測方法等	TS観測 測標高(1.500m) 偏心距離()	
観測作業機関	株式会社 カワコン					
案内図				備考		
				平成30年度設置 (承認・助言番号) 平30関公第285号 調製 平成30年11月30日 平成26年4月1日付 標高改定確認済み (承認番号) 令1関公第599号 中瀬公園より東に約190m		
周囲の状況等						
視通良好						
詳細図						
