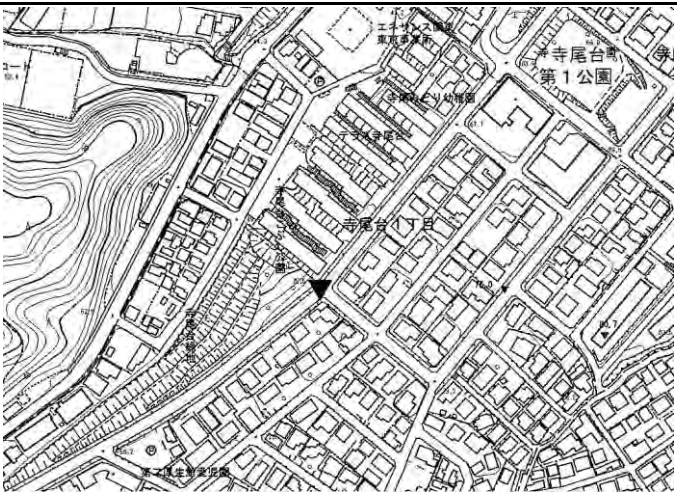
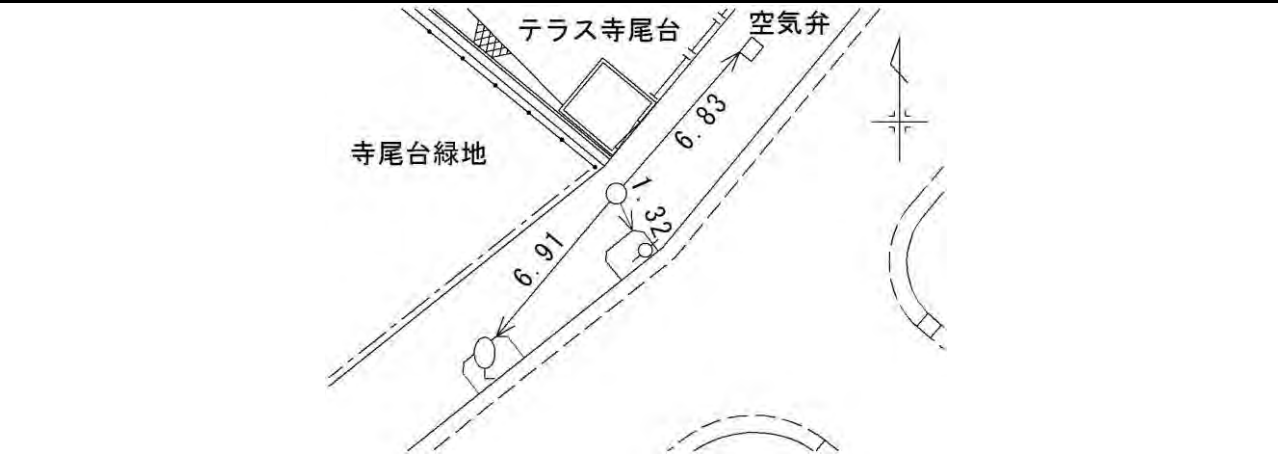
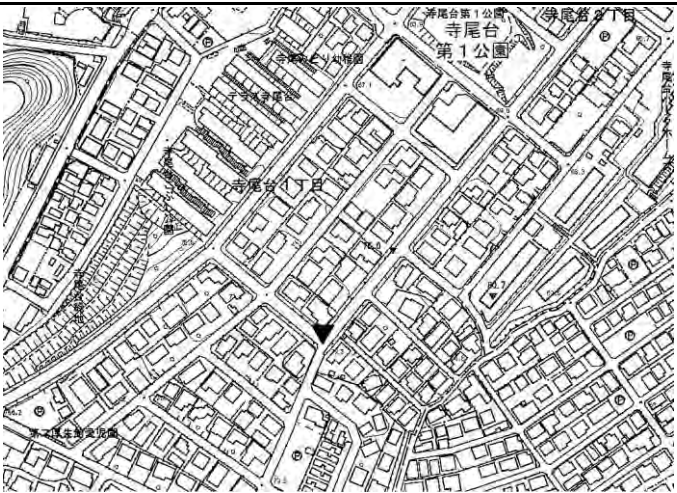
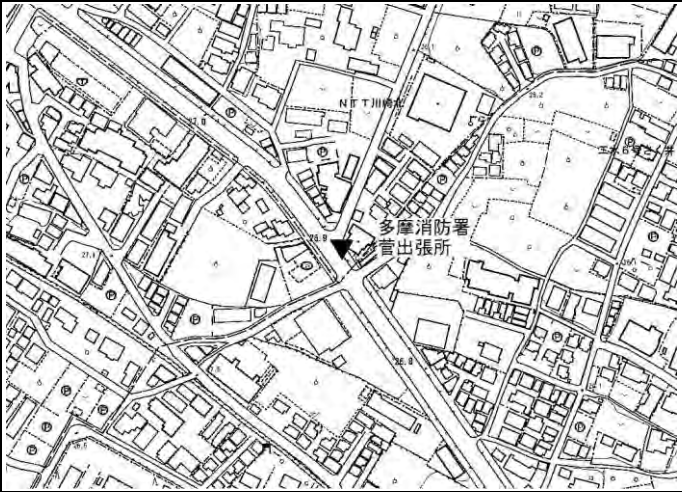
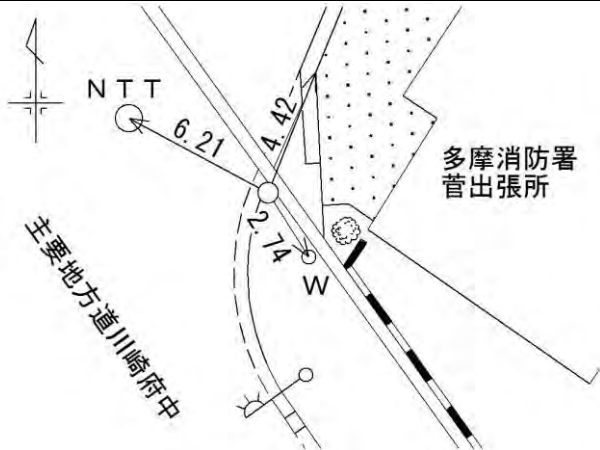
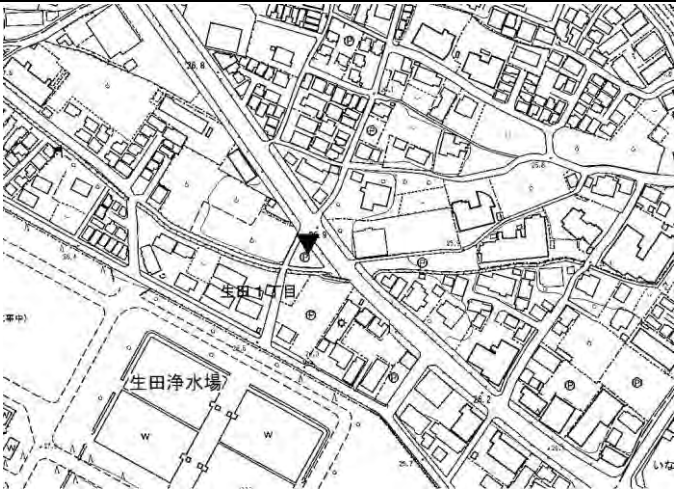
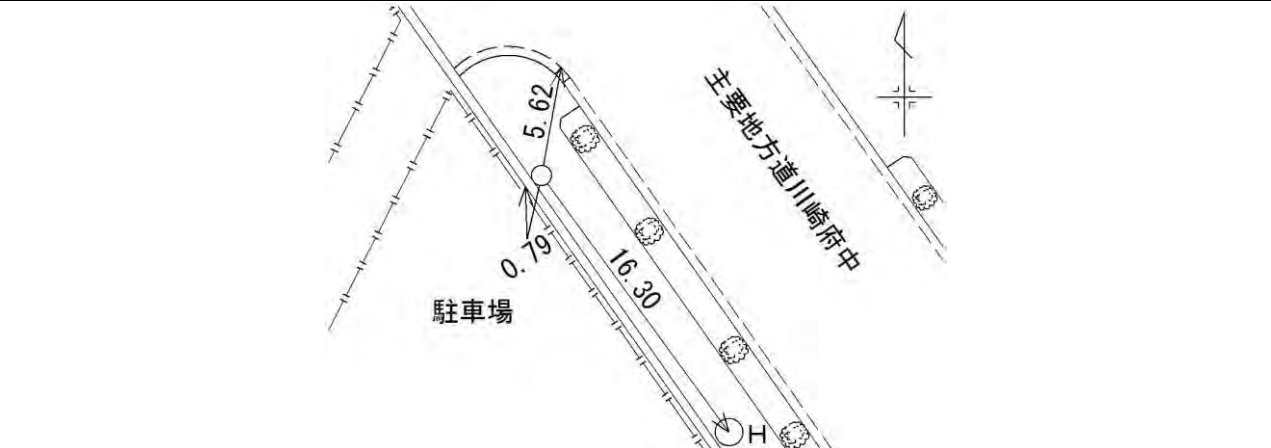


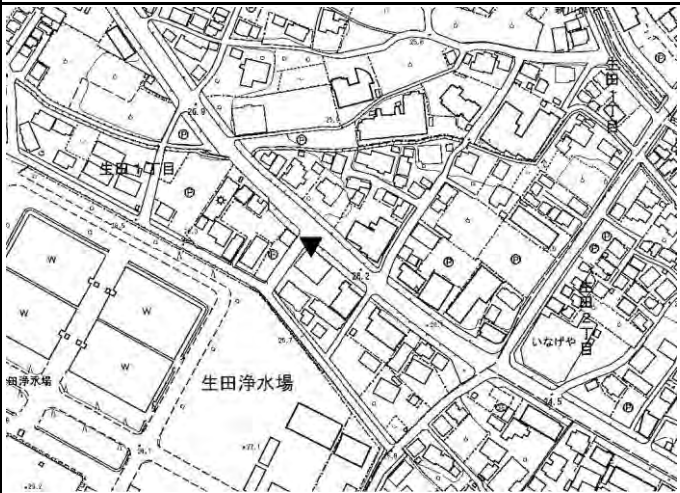
川崎市公共基準点成果表・点の記							世界測地系(測地成果2011) ジオイドモデル:ジオイド2011	
点番号	6276	等級	3級	3級基準点	設置方法	地上		
区名称	多摩区	台帳番号	稲田51		標識番号			
基準点名称					標識の種類	鈿		
所在地	川崎市多摩区寺尾台1丁目18番13地先				現況地目	公衆用道路		
緯度 経度 真北方向角	35° 37' 13.1185" 139° 32' 07.1771" 0° 10' 24.8"	X Y 標高	-42083.511m -26994.900m 63.901m		縮尺係数 ジオイド高 座標系	0.999909 37.430m 9系		
視準点	3級 6275	方向角 基準面上の距離	38° 43' 48.8" 82.094m		状態			
埋設年月日	平成26年12月24日		設置原因		新設			
観測年月日	平成27年01月24日		観測方法等		TS観測 測標高(1.500m) 偏心距離()			
観測作業機関	株式会社 三 和							
案内図			備考					
			平成26年度新設 (承認・助言番号) 平26関公第328号 調製 平成27年2月4日 平成26年4月1日付 標高改定確認済み (承認番号) 令1関公第599号 寺尾台第1公園付近					
周囲の状況等								
歩道内・視通良好								
詳細図								

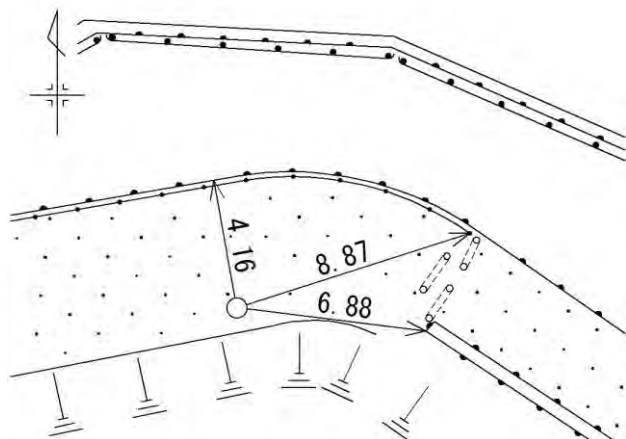
川崎市公共基準点成果表・点の記						世界測地系(測地成果2011) ジオイドモデル:ジオイド2011
点番号	6277	等級	3級	3級基準点	設置方法	地上
区名称	多摩区	台帳番号	稲田51		標識番号	6277
基準点名称					標識の種類	金属標
所在地	川崎市多摩区寺尾台1丁目18番3地先				現況地目	公衆用道路
緯度 経度 真北方向角	35° 37′ 08.3595″ 139° 32′ 02.3743″ 0° 10′ 27.6″	X Y 標高	-42229.803m -27116.195m 75.444m		縮尺係数 ジオイド高 座標系	0.999909 37.433m 9系
視準点	3級 6276	方向角 基準面上の距離	39° 39′ 47.2″ 190.054m		状態	
埋設年月日	平成26年12月24日		設置原因		新設	
観測年月日	平成27年01月24日		観測方法等		TS観測 測標高(1.500m) 偏心距離()	
観測作業機関	株式会社 三 和					
案内図			備考			
			平成26年度新設 (承認・助言番号) 平26関公第328号 調製 平成27年2月4日 平成26年4月1日付 標高改定確認済み (承認番号) 令1関公第599号 寺尾台第1公園より南西に約200m			
周囲の状況等						
歩道内・視通良好						
詳細図						
						

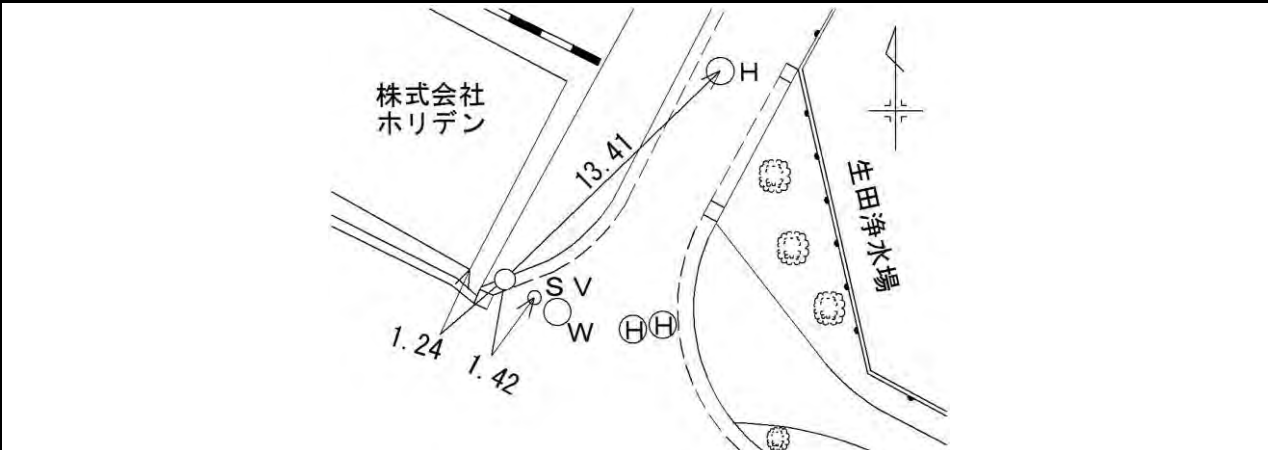
川崎市公共基準点成果表・点の記						世界測地系(測地成果2011) ジオイドモデル:ジオイド2011
点番号	6278	等級	3級	3級基準点	設置方法	地上
区名称	多摩区	台帳番号	稲田51		標識番号	
基準点名称					標識の種類	鈿
所在地	川崎市多摩区寺尾台1丁目12番16地先				現況地目	公衆用道路
緯度 経度 真北方向角	35° 37′ 06.4707″ 139° 32′ 05.5755″ 0° 10′ 25.7″	X Y 標高	-42288.254m -27035.821m 79.326m		縮尺係数 ジオイド高 座標系	0.999909 37.425m 9系
視準点	3級 6277	方向角 基準面上の距離	306° 01′ 33.8″ 99.390m		状態	
埋設年月日		平成27年01月08日		設置原因	新設	
観測年月日		平成27年01月26日		観測方法等	TS観測 測標高(1.500m) 偏心距離()	
観測作業機関		株式会社 三 和				
案内図				備考		
				平成26年度新設 (承認・助言番号) 平26関公第328号 調製 平成27年2月4日 平成26年4月1日付 標高改定確認済み (承認番号) 令1関公第599号 寺尾台第1公園より南西に約200m		
周囲の状況等						
歩道内・視通良好						
詳細図						
						

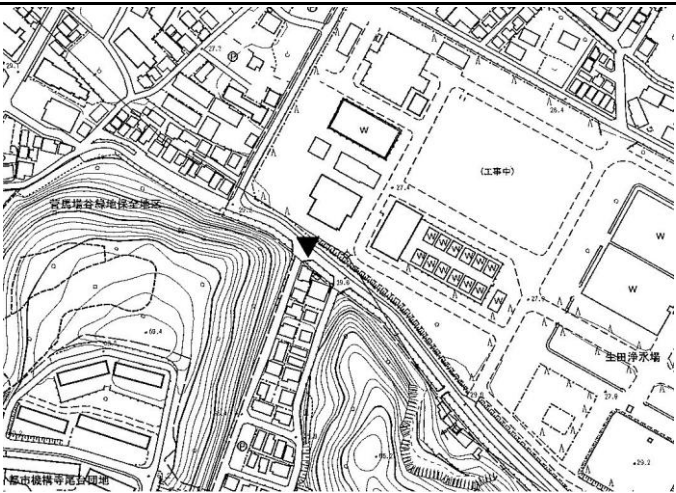
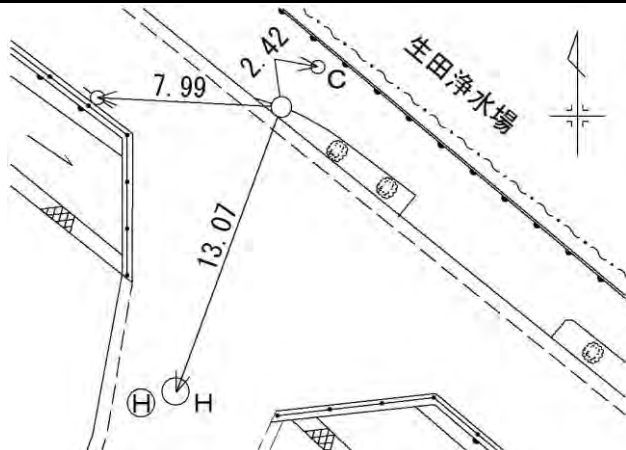
川崎市公共基準点成果表・点の記						世界測地系(測地成果2011) ジオイドモデル:ジオイド2011	
点番号	6279	等級	3級	3級基準点	設置方法	地上	
区名称	多摩区	台帳番号	生田19		標識番号	6279	
基準点名称					標識の種類	金属標	
所在地	川崎市多摩区菅馬場1丁目3859番2地先				現況地目	公衆用道路	
緯度 経度 真北方向角	35° 37' 37.4629" 139° 32' 30.9150" 0° 10' 11.1"	X Y 標高	-41335.078m -26395.370m 26.857m		縮尺係数 ジオイド高 座標系	0.999909 37.417m 9系	
視準点	3級 6280	方向角 基準面上の距離	149° 16' 42.0" 230.664m		状態		
埋設年月日	平成26年12月18日			設置原因	新設		
観測年月日	平成27年01月27日			観測方法等	TS観測 測標高(1.500m) 偏心距離()		
観測作業機関	株式会社 三 和						
案内図				備考			
				平成26年度新設 (承認・助言番号) 平26関公第328号 調製 平成27年2月4日 平成26年4月1日付 標高改定確認済み (承認番号) 令1関公第599号 多摩消防署菅出張所付近			
周囲の状況等							
歩道内・視通良好							
詳細図							
							

川崎市公共基準点成果表・点の記							世界測地系(測地成果2011) ジオイドモデル:ジオイド2011
点番号	6280	等級	3級	3級基準点	設置方法	地上	
区名称	多摩区	台帳番号	生田19		標識番号	6280	
基準点名称					標識の種類	金属標	
所在地	川崎市多摩区生田1丁目339番1地先				現況地目	公衆用道路	
緯度 経度 真北方向角	35° 37' 31.0404" 139° 32' 35.6213" 0° 10' 08.3"	X Y 標高	-41533.352m -26277.542m 27.035m		縮尺係数 ジオイド高 座標系	0.999909 37.400m 9系	
視準点	3級 6281	方向角 基準面上の距離	134° 44' 57.0" 117.107m		状態		
埋設年月日	平成26年12月19日			設置原因	新設		
観測年月日	平成27年01月26日			観測方法等	TS観測 測標高(1.500m) 偏心距離()		
観測作業機関	株式会社 三 和						
案内図				備考			
				平成26年度新設 (承認・助言番号) 平26関公第328号 調製 平成27年2月4日 平成26年4月1日付 標高改定確認済み (承認番号) 令1関公第599号 生田浄水場より北に約100m			
周囲の状況等							
歩道内・視通良好							
詳細図							
							

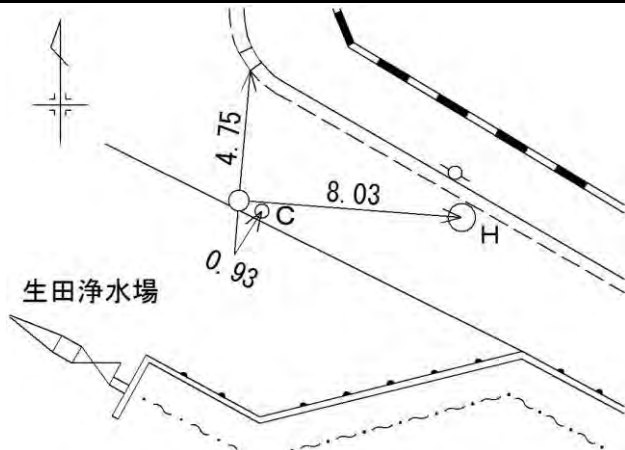
川崎市公共基準点成果表・点の記						世界測地系(測地成果2011) ジオイドモデル:ジオイド2011
点番号	6281	等級	3級	3級基準点	設置方法	地上
区名称	多摩区	台帳番号	生田19		標識番号	
基準点名称					標識の種類	鉾
所在地	川崎市多摩区生田1丁目275番1地先				現況地目	公衆用道路
緯度 経度 真北方向角	35° 37' 28.3733" 139° 32' 38.9360" 0° 10' 06.4"	X Y 標高	-41615.788m -26194.381m 26.322m		縮尺係数 ジオイド高 座標系	0.999908 37.391m 9系
視準点	3級 6280	方向角 基準面上の距離	314° 44' 57.0" 117.107m		状態	
埋設年月日	平成26年12月19日		設置原因	新設		
観測年月日	平成27年01月26日		観測方法等	TS観測 測標高(1.500m) 偏心距離()		
観測作業機関	株式会社 三 和					
案内図			備考			
			平成26年度新設 (承認・助言番号) 平26関公第328号 調製 平成27年2月4日 平成26年4月1日付 標高改定確認済み (承認番号) 令1関公第599号 生田浄水場より北東に約50m			
周囲の状況等						
歩道内・視通良好						
詳細図						
						

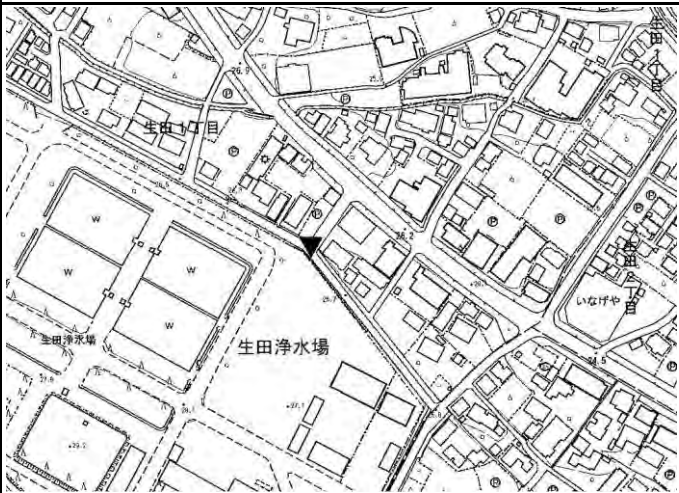
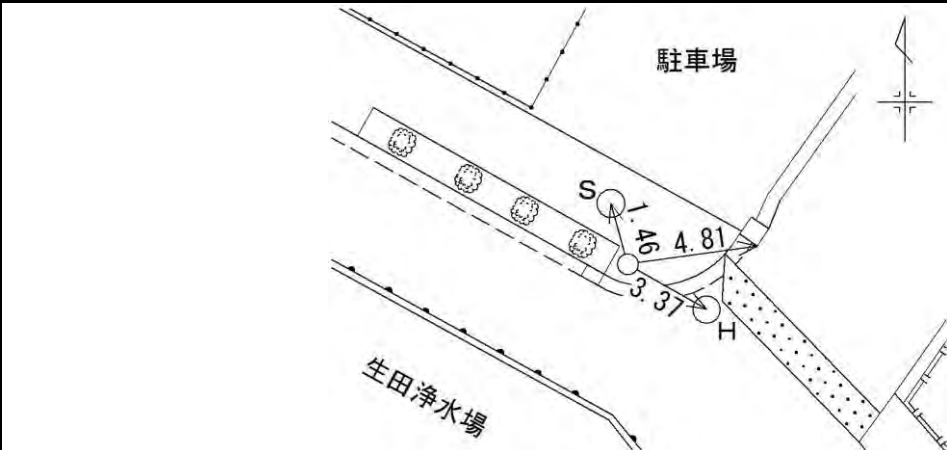
川崎市公共基準点成果表・点の記						世界測地系(測地成果2011) ジオイドモデル:ジオイド2011
点番号	6282	等級	3級	3級基準点	設置方法	地上
区名称	多摩区	台帳番号	稲田43		標識番号	6282
基準点名称					標識の種類	金属標
所在地	川崎市多摩区菅馬場2丁目4640番2地先				現況地目	公衆用道路
緯度 経度 真北方向角	35° 37' 29.7925" 139° 32' 17.0952" 0° 10' 19.1"	X Y 標高	-41570.421m -26743.791m 30.524m		縮尺係数 ジオイド高 座標系	0.999909 37.433m 9系
視準点	3級 6271	方向角 基準面上の距離	291° 46' 39.1" 73.958m		状態	
埋設年月日	平成26年12月12日			設置原因	新設	
観測年月日	平成27年01月26日			観測方法等	TS観測 測標高(1.500m) 偏心距離()	
観測作業機関	株式会社 三 和					
案内図				備考		
				平成26年度新設 (承認・助言番号) 平26関公第328号 調製 平成27年2月4日 平成26年4月1日付 標高改定確認済み (承認番号) 令1関公第599号 生田浄水場より西に約100m		
周囲の状況等						
歩道内・視通良好						
詳細図						
						

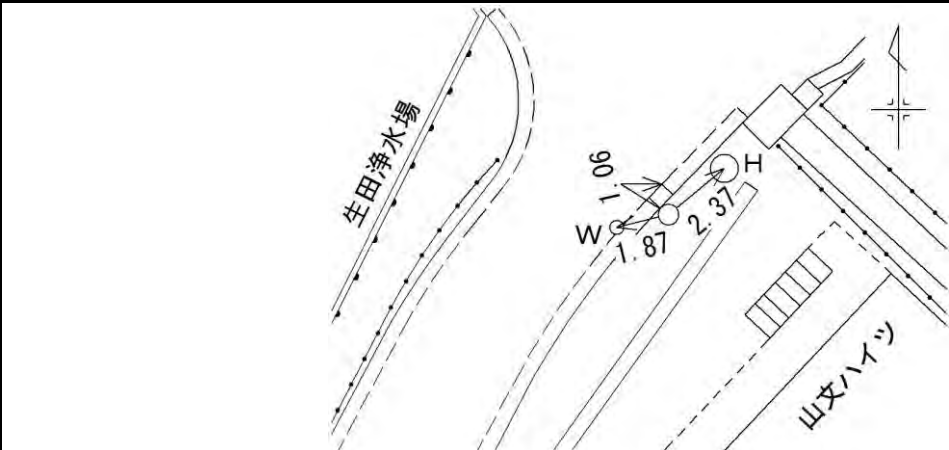
川崎市公共基準点成果表・点の記						世界測地系(測地成果2011) ジオイドモデル:ジオイド2011	
点番号	6283		等級	3級	3級基準点	設置方法	地上
区名称	多摩区		台帳番号	稲田43		標識番号	
基準点名称						標識の種類	鈎
所在地	川崎市多摩区菅馬場2丁目4602番10地先					現況地目	公衆用道路
緯度 経度 真北方向角	35° 37' 28.8248" 139° 32' 20.3834" 0° 10' 17.2"		X Y 標高	-41600.490m -26661.146m 29.313m		縮尺係数 ジオイド高 座標系	0.999909 37.426m 9系
視準点	3級 6282		方向角 基準面上の距離	289° 59' 35.0" 87.953m		状態	
埋設年月日		平成26年12月13日		設置原因		新設	
観測年月日		平成27年01月26日		観測方法等		TS観測 測標高(1.500m) 偏心距離()	
観測作業機関		株式会社 三 和					
案内図				備考			
				平成26年度新設 (承認・助言番号) 平26関公第328号 調製 平成27年2月4日 平成26年4月1日付 標高改定確認済み (承認番号) 令1関公第599号 生田浄水場付近			
周囲の状況等							
歩道内・視通良好							
詳細図							
							

川崎市公共基準点成果表・点の記						世界測地系(測地成果2011) ジオイドモデル:ジオイド2011
点番号	6284	等級	3級	3級基準点	設置方法	地上
区名称	多摩区	台帳番号	稲田43		標識番号	6284
基準点名称					標識の種類	金属標
所在地	川崎市多摩区生田1丁目567番3地先				現況地目	公衆用道路
緯度 経度 真北方向角	35° 37' 27.8748" 139° 32' 22.3910" 0° 10' 16.0"	X Y 標高	-41629.917m -26610.719m 29.511m		縮尺係数 ジオイド高 座標系	0.999909 37.421m 9系
視準点	3級 6283	方向角 基準面上の距離	300° 15' 57.5" 58.391m		状態	
埋設年月日		平成26年12月15日		設置原因	新設	
観測年月日		平成27年01月26日		観測方法等	TS観測 測標高(1.500m) 偏心距離()	
観測作業機関		株式会社 三 和				
案内図				備考		
				平成26年度新設 (承認・助言番号) 平26関公第328号 調製 平成27年2月4日 平成26年4月1日付 標高改定確認済み (承認番号) 令1関公第599号 生田浄水場付近		
周囲の状況等						
歩道内・視通良好						
詳細図						
						

川崎市公共基準点成果表・点の記						世界測地系(測地成果2011) ジオイドモデル:ジオイド2011
点番号	6285	等級	3級	3級基準点	設置方法	地上
区名称	多摩区	台帳番号	稲田43		標識番号	6285
基準点名称					標識の種類	金属標
所在地	川崎市多摩区生田1丁目4589番1地先				現況地目	公衆用道路
緯度 経度 真北方向角	35° 37' 33.6840" 139° 32' 23.7523" 0° 10' 15.3"	X Y 標高	-41450.997m -26575.934m 26.685m		縮尺係数 ジオイド高 座標系	0.999909 37.425m 9系
視準点	3級 6283	方向角 基準面上の距離	209° 41' 00.3" 172.089m		状態	
埋設年月日	平成26年12月16日		設置原因	新設		
観測年月日	平成27年01月26日		観測方法等	TS観測 測標高(1.500m) 偏心距離()		
観測作業機関	株式会社 三 和					
案内図			備考			
			平成26年度新設 (承認・助言番号) 平26関公第328号 調製 平成27年2月4日 平成26年4月1日付 標高改定確認済み (承認番号) 令1関公第599号 生田浄水場付近			
周囲の状況等						
歩道内・視通良好						
詳細図						
						

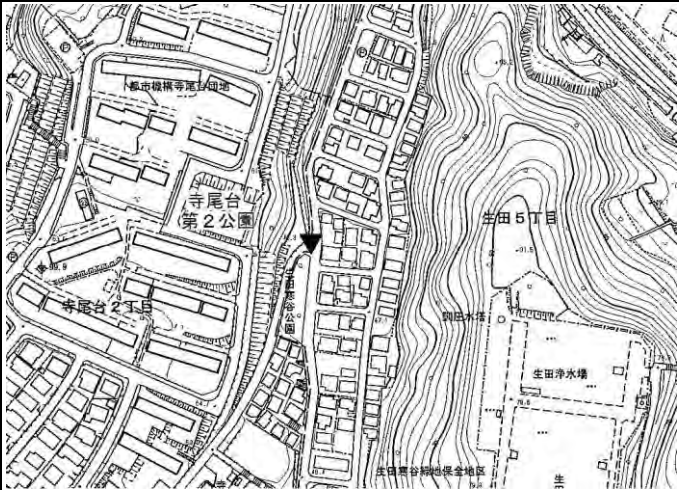
川崎市公共基準点成果表・点の記						世界測地系(測地成果2011) ジオイドモデル:ジオイド2011
点番号	6286	等級	3級	3級基準点	設置方法	地上
区名称	多摩区	台帳番号	生田19		標識番号	6286
基準点名称					標識の種類	金属標
所在地	川崎市多摩区生田1丁目309番1地先				現況地目	公衆用道路
緯度 経度 真北方向角	35° 37' 30.2111" 139° 32' 31.0540" 0° 10' 11.0"	X Y 標高	-41558.568m -26392.534m 26.705m		縮尺係数 ジオイド高 座標系	0.999909 37.408m 9系
視準点	3級 6285	方向角 基準面上の距離	300° 23' 35.6" 212.639m		状態	
埋設年月日	平成26年12月15日			設置原因	新設	
観測年月日	平成27年01月26日			観測方法等	TS観測 測標高(1.500m) 偏心距離()	
観測作業機関	株式会社 三 和					
案内図				備考		
				平成26年度新設 (承認・助言番号) 平26関公第328号 調製 平成27年2月4日 平成26年4月1日付 標高改定確認済み (承認番号) 令1関公第599号 生田浄水場付近		
周囲の状況等						
車道・視通良好						
詳細図						
						

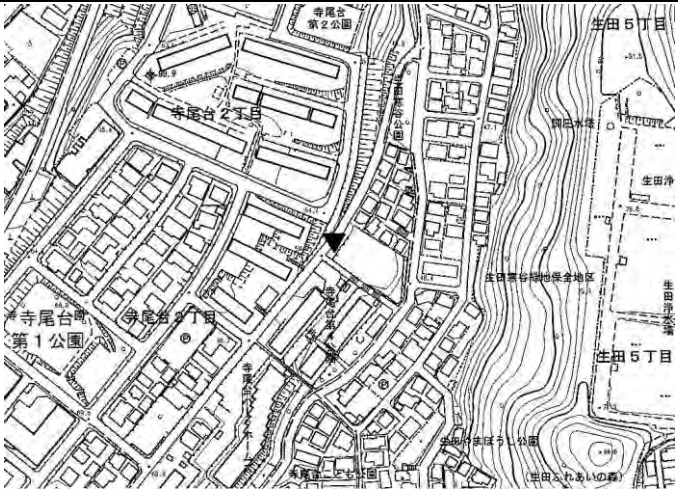
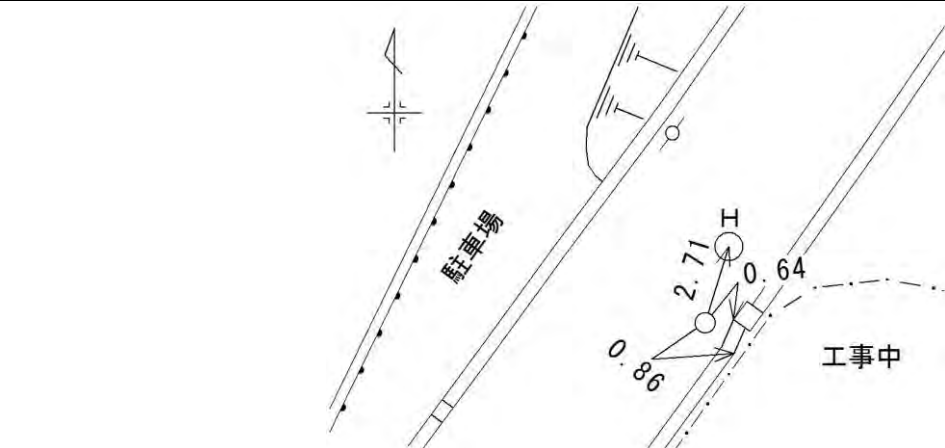
川崎市公共基準点成果表・点の記						世界測地系(測地成果2011) ジオイドモデル:ジオイド2011
点番号	6287	等級	3級	3級基準点	設置方法	地上
区名称	多摩区	台帳番号	生田20		標識番号	6287
基準点名称					標識の種類	金属標
所在地	川崎市多摩区生田1丁目302番1地先				現況地目	公衆用道路
緯度 経度 真北方向角	35° 37' 27.5040" 139° 32' 37.5289" 0° 10' 07.2"	X Y 標高	-41642.475m -26229.865m 26.299m		縮尺係数 ジオイド高 座標系	0.999908 37.392m 9系
視準点	3級 6286	方向角 基準面上の距離	297° 17' 07.2" 183.051m		状態	
埋設年月日		平成26年12月15日		設置原因	新設	
観測年月日		平成27年01月26日		観測方法等	TS観測 測標高(1.500m) 偏心距離()	
観測作業機関		株式会社 三 和				
案内図				備考		
				平成26年度新設 (承認・助言番号) 平26関公第328号 調製 平成27年2月4日 平成26年4月1日付 標高改定確認済み (承認番号) 令1関公第599号 生田浄水場付近		
周囲の状況等						
歩道内・視通良好						
詳細図						
						

川崎市公共基準点成果表・点の記						世界測地系(測地成果2011) ジオイドモデル:ジオイド2011	
点番号	6288	等級	3級	3級基準点	設置方法	地上	
区名称	多摩区	台帳番号	生田20		標識番号		
基準点名称					標識の種類	鈿	
所在地	川崎市多摩区生田3丁目766番地先				現況地目	公衆用道路	
緯度 経度 真北方向角	35° 37' 23.6914" 139° 32' 41.1291" 0° 10' 05.1"	X Y 標高	-41760.233m -26139.624m 25.828m		縮尺係数 ジオイド高 座標系	0.999908 37.381m 9系	
視準点	3級 6287	方向角 基準面上の距離	322° 32' 10.0" 148.373m		状態		
埋設年月日		平成26年12月18日		設置原因	新設		
観測年月日		平成27年01月26日		観測方法等	TS観測 測標高(1.500m) 偏心距離()		
観測作業機関		株式会社 三 和					
案内図				備考			
				平成26年度新設 (承認・助言番号) 平26関公第328号 調製 平成27年2月4日 平成26年4月1日付 標高改定確認済み (承認番号) 令1関公第599号 生田浄水場付近			
周囲の状況等							
歩道内・視通良好							
詳細図							
							

世界測地系(測地成果2011)
ジオイドモデル:ジオイド2011

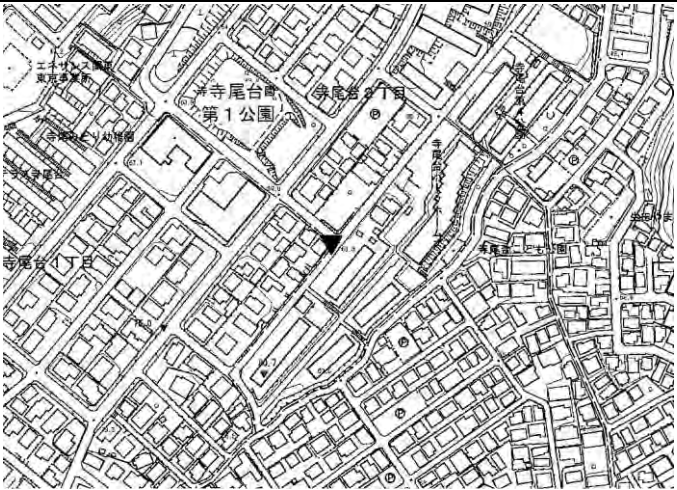
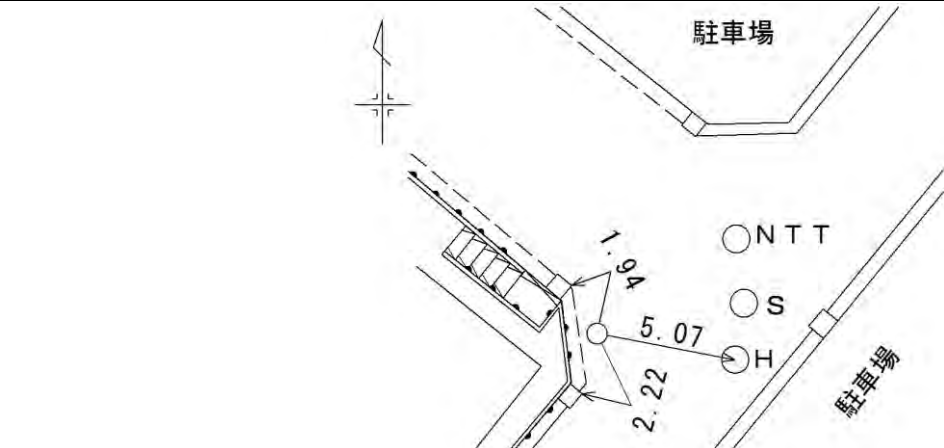
この測量成果は、国土地理院長の承認及び助言を得て同院所管の測量標及び測量成果を使用して得たものである

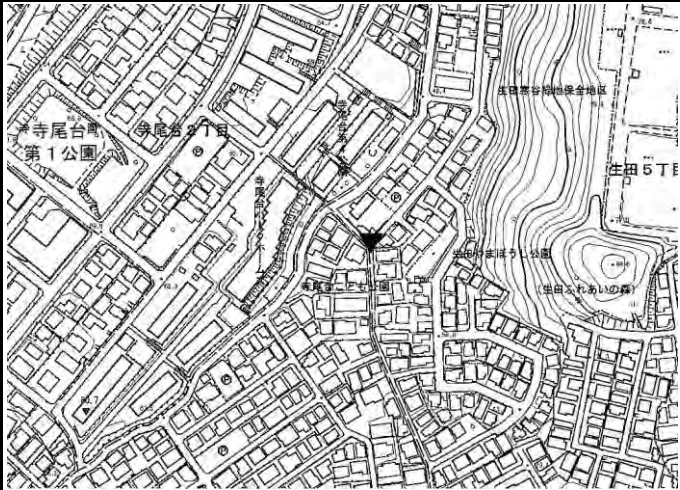
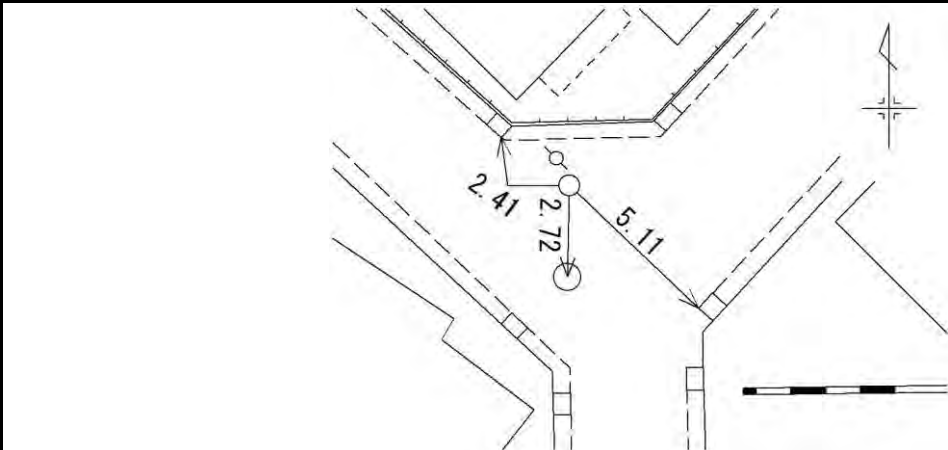
川崎市公共基準点成果表・点の記						世界測地系(測地成果2011) ジオイドモデル:ジオイド2011
点番号	6290	等級	3級	3級基準点	設置方法	地上
区名称	多摩区	台帳番号	稲田44		標識番号	6290
基準点名称					標識の種類	金属標
所在地	川崎市多摩区寺尾台2丁目8番3地先				現況地目	公衆用道路
緯度 経度 真北方向角	35° 37' 19.3873" 139° 32' 19.3407" 0° 10' 17.8"	X Y 標高	-41891.249m -26688.254m 45.397m		縮尺係数 ジオイド高 座標系	0.999909 37.416m 9系
視準点	3級 6289	方向角 基準面上の距離	2° 52' 47.2" 66.228m		状態	
埋設年月日	平成26年12月15日			設置原因	新設	
観測年月日	平成27年01月25日			観測方法等	TS観測 測標高(1.500m) 偏心距離()	
観測作業機関	株式会社 三 和					
案内図				備考		
				平成26年度新設 (承認・助言番号) 平26関公第328号 調製 平成27年2月4日 平成26年4月1日付 標高改定確認済み (承認番号) 令1関公第599号 寺尾台第2公園より東に約50m		
周囲の状況等						
車道・視通良好						
詳細図						
						

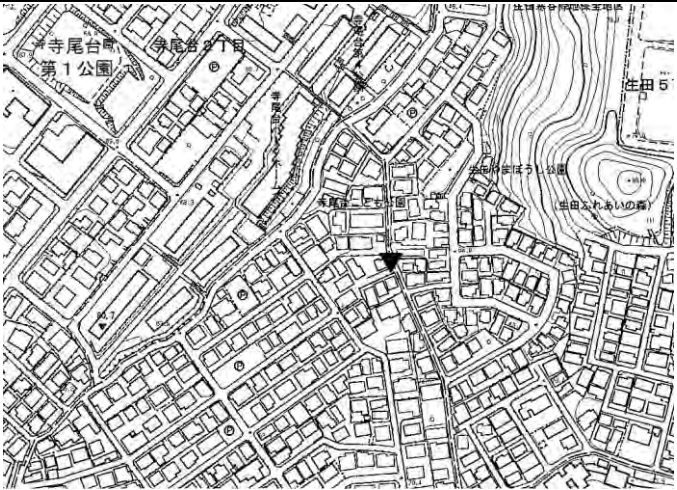
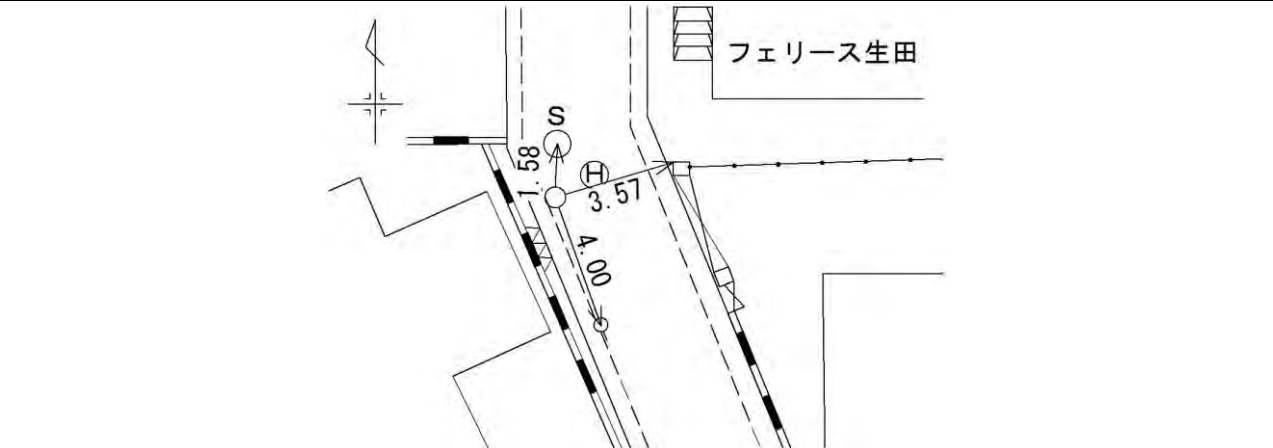
川崎市公共基準点成果表・点の記						世界測地系(測地成果2011) ジオイドモデル:ジオイド2011	
点番号	6291	等級	3級	3級基準点	設置方法	地上	
区名称	多摩区	台帳番号	生田28		標識番号		
基準点名称					標識の種類	鈿	
所在地	川崎市多摩区寺尾台2丁目9番1地先				現況地目	公衆用道路	
緯度 経度 真北方向角	35° 37' 15.0839" 139° 32' 17.1335" 0° 10' 19.0"	X Y 標高	-42023.700m -26744.189m 57.087m		縮尺係数 ジオイド高 座標系	0.999909 37.414m 9系	
視準点	3級 6290	方向角 基準面上の距離	22° 53' 40.8" 143.791m		状態		
埋設年月日	平成26年12月23日			設置原因	新設		
観測年月日	平成27年01月25日			観測方法等	TS観測 測標高(1.500m) 偏心距離()		
観測作業機関	株式会社 三 和						
案内図				備考			
				平成26年度新設 (承認・助言番号) 平26関公第328号 調製 平成27年2月4日 平成26年4月1日付 標高改定確認済み (承認番号) 令1関公第599号 寺尾台第1公園より北東に約150m			
周囲の状況等							
車道・視通良好							
詳細図							
							

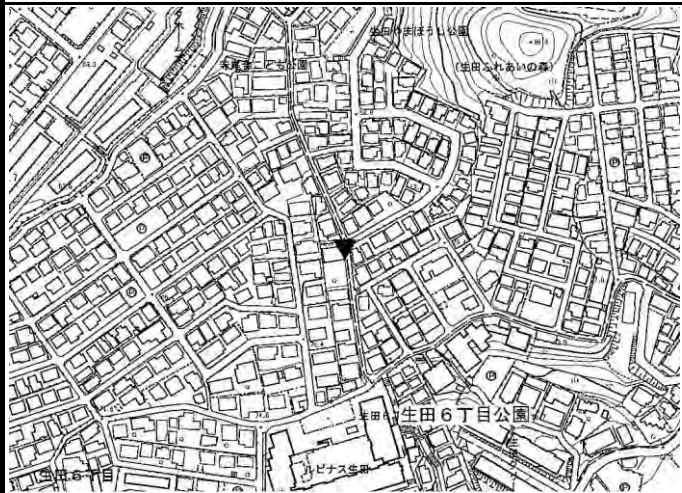
世界測地系(測地成果2011)
ジオイドモデル:ジオイド2011

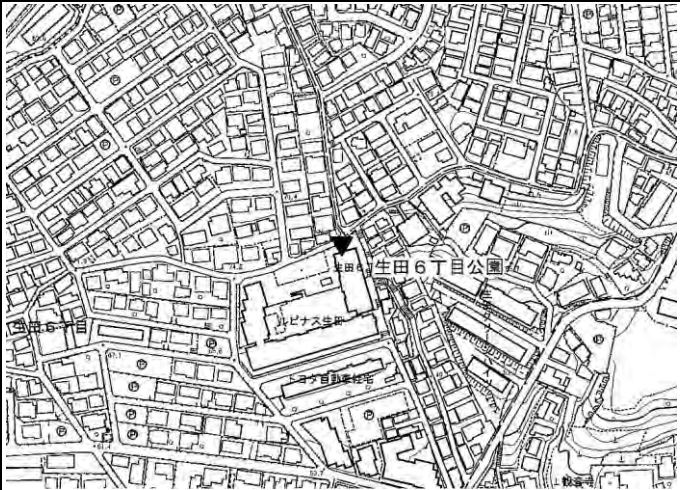
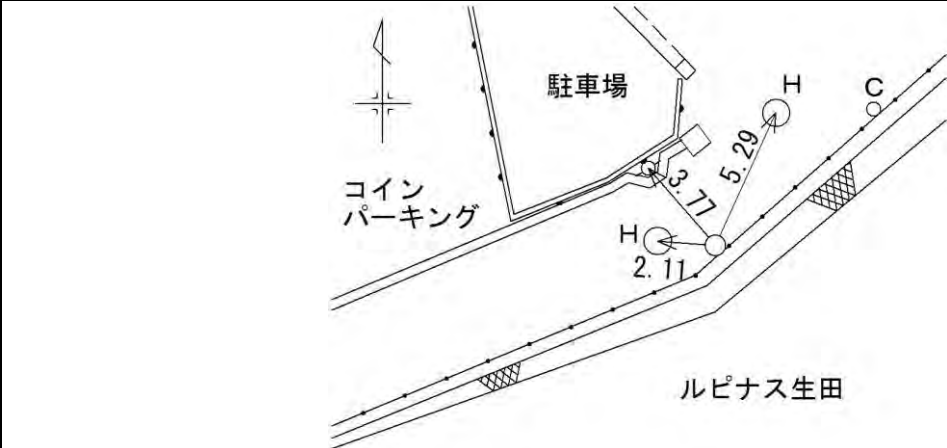
この測量成果は、国土地理院長の承認及び助言を得て同院所管の測量標及び測量成果を使用して得たものである。

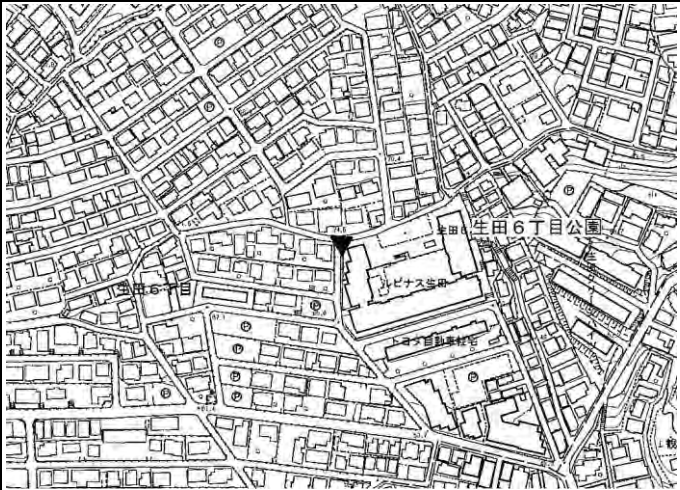
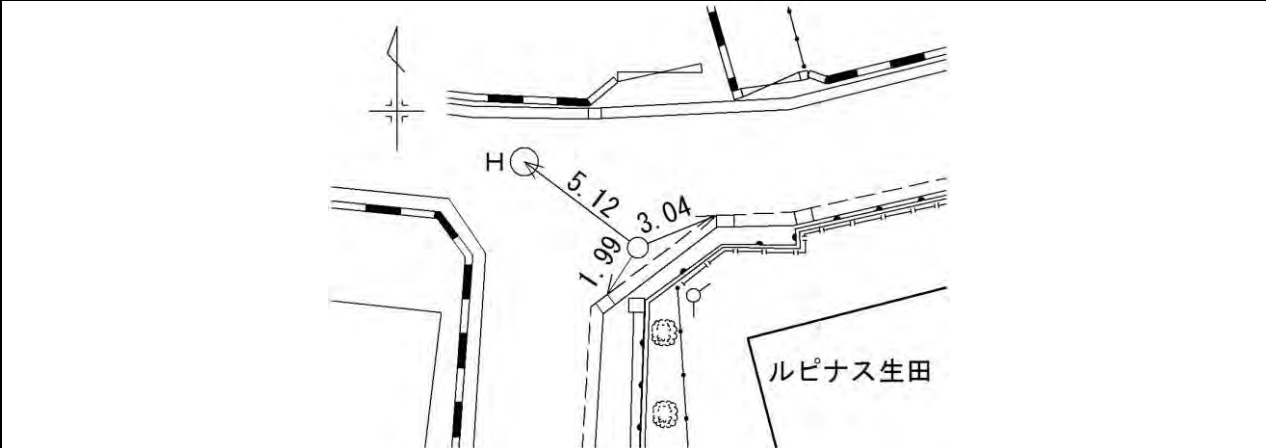
川崎市公共基準点成果表・点の記						世界測地系(測地成果2011) ジオイドモデル:ジオイド2011
点番号	6293	等級	3級	3級基準点	設置方法	地上
区名称	多摩区	台帳番号	生田28		標識番号	
基準点名称					標識の種類	鈿
所在地	川崎市多摩区寺尾台1丁目15番12地先				現況地目	公衆用道路
緯度 経度 真北方向角	35° 37′ 10.0855″ 139° 32′ 11.8778″ 0° 10′ 22.1″	X Y 標高	-42177.337m -26876.900m 68.016m		縮尺係数 ジオイド高 座標系	0.999909 37.418m 9系
視準点	3級 6292	方向角 基準面上の距離	42° 05′ 21.7″ 115.410m		状態	
埋設年月日		平成26年12月25日		設置原因	新設	
観測年月日		平成27年01月26日		観測方法等	TS観測 測標高(1.500m) 偏心距離()	
観測作業機関		株式会社 三 和				
案内図				備考		
				平成26年度新設 (承認・助言番号) 平26関公第328号 調製 平成27年2月4日 平成26年4月1日付 標高改定確認済み (承認番号) 令1関公第599号 寺尾台第1公園より南東に約100m		
周囲の状況等						
車道・視通良好						
詳細図						
						

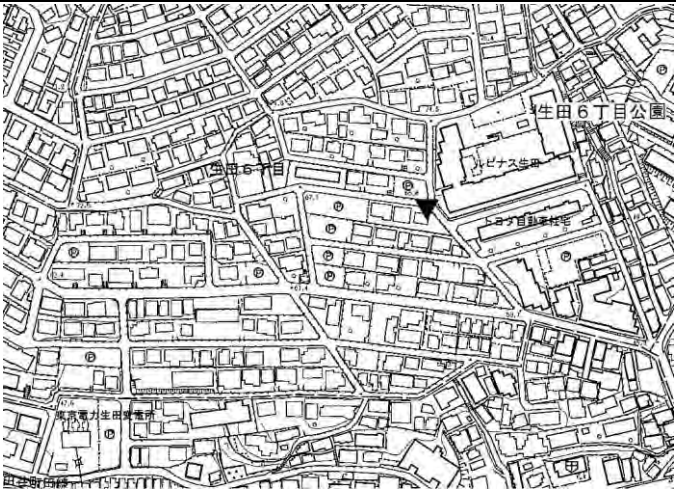
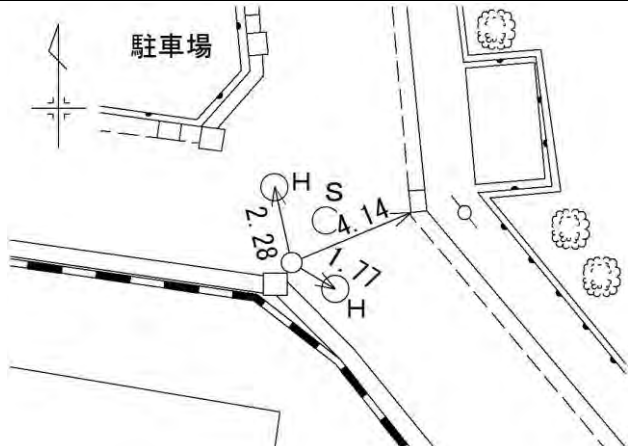
川崎市公共基準点成果表・点の記						世界測地系(測地成果2011) ジオイドモデル:ジオイド2011
点番号	6294	等級	3級	3級基準点	設置方法	地上
区名称	多摩区	台帳番号	生田28		標識番号	
基準点名称					標識の種類	鈿
所在地	川崎市多摩区生田5丁目1989番4地先				現況地目	公衆用道路
緯度 経度 真北方向角	35° 37' 10.9700" 139° 32' 17.6211" 0° 10' 18.7"	X Y 標高	-42150.513m -26732.299m 50.856m		縮尺係数 ジオイド高 座標系	0.999909 37.408m 9系
視準点	3級 6292	方向角 基準面上の距離	311° 10' 17.6" 89.348m		状態	
埋設年月日		平成27年01月10日		設置原因	新設	
観測年月日		平成27年01月28日		観測方法等	TS観測 測標高(1.400m) 偏心距離()	
観測作業機関		株式会社 三 和				
案内図				備考		
				平成26年度新設 (承認・助言番号) 平26関公第328号 調製 平成27年2月4日 平成26年4月1日付 標高改定確認済み (承認番号) 令1関公第599号 寺尾台第1公園より南東に約150m		
周囲の状況等						
車道・視通良好						
詳細図						
						

川崎市公共基準点成果表・点の記						世界測地系(測地成果2011) ジオイドモデル:ジオイド2011
点番号	6295	等級	3級	3級基準点	設置方法	地上
区名称	多摩区	台帳番号	生田28		標識番号	
基準点名称					標識の種類	鈿
所在地	川崎市多摩区生田6丁目2016番8地先				現況地目	公衆用道路
緯度 経度 真北方向角	35° 37′ 08.7381″ 139° 32′ 17.7631″ 0° 10′ 18.6″	X Y 標高	-42219.306m -26728.932m 59.638m		縮尺係数 ジオイド高 座標系	0.999909 37.405m 9系
視準点	3級 6294	方向角 基準面上の距離	357° 11′ 52.6″ 68.882m		状態	
埋設年月日	平成27年01月07日			設置原因	新設	
観測年月日	平成27年01月28日			観測方法等	TS観測 測標高(1.500m) 偏心距離()	
観測作業機関	株式会社 三 和					
案内図				備考		
				平成26年度新設 (承認・助言番号) 平26関公第328号 調製 平成27年2月4日 平成26年4月1日付 標高改定確認済み (承認番号) 令1関公第599号 寺尾台第1公園より南東に約200m		
周囲の状況等						
車道・視通良好						
詳細図						
						

川崎市公共基準点成果表・点の記						世界測地系(測地成果2011) ジオイドモデル:ジオイド2011
点番号	6296	等級	3級	3級基準点	設置方法	地上
区名称	多摩区	台帳番号	生田28		標識番号	6296
基準点名称					標識の種類	金属標
所在地	川崎市多摩区生田6丁目2015番47地先				現況地目	公衆用道路
緯度 経度 真北方向角	35° 37′ 06.0619″ 139° 32′ 19.1785″ 0° 10′ 17.8″	X Y 標高	-42301.886m -26693.563m 72.020m		縮尺係数 ジオイド高 座標系	0.999909 37.399m 9系
視準点	3級 6295	方向角 基準面上の距離	336° 48′ 52.4″ 89.844m		状態	
埋設年月日	平成27年01月07日			設置原因	新設	
観測年月日	平成27年01月28日			観測方法等	TS観測 測標高(1.500m) 偏心距離()	
観測作業機関	株式会社 三 和					
案内図				備考		
				平成26年度新設 (承認・助言番号) 平26関公第328号 調製 平成27年2月4日 平成26年4月1日付 標高改定確認済み (承認番号) 令1関公第599号 生田6丁目公園より北西に約150m		
周囲の状況等						
車道・視通良好						
詳細図						
						

川崎市公共基準点成果表・点の記						世界測地系(測地成果2011) ジオイドモデル:ジオイド2011	
点番号	6297	等級	3級	3級基準点	設置方法	地上	
区名称	多摩区	台帳番号	生田29		標識番号		
基準点名称					標識の種類	鈿	
所在地	川崎市多摩区生田6丁目2829番5地先				現況地目	公衆用道路	
緯度 経度 真北方向角	35° 37' 02.9040" 139° 32' 19.8108" 0° 10' 17.4"	X Y 標高	-42399.250m -26677.945m 75.388m		縮尺係数 ジオイド高 座標系	0.999909 37.394m 9系	
視準点	3級 6296	方向角 基準面上の距離	350° 53' 12.9" 98.618m		状態		
埋設年月日		平成26年12月26日		設置原因	新設		
観測年月日		平成27年01月28日		観測方法等	TS観測 測標高(1.500m) 偏心距離()		
観測作業機関		株式会社 三 和					
案内図				備考			
				平成26年度新設 (承認・助言番号) 平26関公第328号 調製 平成27年2月4日 平成26年4月1日付 標高改定確認済み (承認番号) 令1関公第599号 生田6丁目公園付近			
周囲の状況等							
車道・視通良好							
詳細図							
							

川崎市公共基準点成果表・点の記						世界測地系(測地成果2011) ジオイドモデル:ジオイド2011
点番号	6298	等級	3級	3級基準点	設置方法	地上
区名称	多摩区	台帳番号	生田29		標識番号	
基準点名称					標識の種類	鈎
所在地	川崎市多摩区生田6丁目2829番5地先				現況地目	公衆用道路
緯度 経度 真北方向角	35° 37′ 02.0590″ 139° 32′ 17.0212″ 0° 10′ 19.0″	X Y 標高	-42425.079m -26748.220m 72.328m		縮尺係数 ジオイド高 座標系	0.999909 37.398m 9系
視準点	3級 6297	方向角 基準面上の距離	69° 49′ 10.2″ 74.878m		状態	
埋設年月日	平成26年12月24日			設置原因	新設	
観測年月日	平成27年01月28日			観測方法等	TS観測 測標高(1.500m) 偏心距離()	
観測作業機関	株式会社 三 和					
案内図				備考		
				平成26年度新設 (承認・助言番号) 平26関公第328号 調製 平成27年2月4日 平成26年4月1日付 標高改定確認済み (承認番号) 令1関公第599号 生田6丁目公園より西に約100m		
周囲の状況等						
車道・視通良好						
詳細図						
						

川崎市公共基準点成果表・点の記						世界測地系(測地成果2011) ジオイドモデル:ジオイド2011
点番号	6299	等級	3級	3級基準点	設置方法	地上
区名称	多摩区	台帳番号	生田29		標識番号	
基準点名称					標識の種類	鈿
所在地	川崎市多摩区生田6丁目2829番18地先				現況地目	公衆用道路
緯度 経度 真北方向角	35° 37' 00.2147" 139° 32' 16.8286" 0° 10' 19.2"	X Y 標高	-42481.902m -26753.235m 65.522m		縮尺係数 ジオイド高 座標系	0.999909 37.396m 9系
視準点	3級 6298	方向角 基準面上の距離	5° 02' 37.2" 57.049m		状態	
埋設年月日		平成27年01月07日		設置原因	新設	
観測年月日		平成27年01月28日		観測方法等	TS観測 測標高(1.500m) 偏心距離()	
観測作業機関		株式会社 三 和				
案内図				備考		
				平成26年度新設 (承認・助言番号) 平26関公第328号 調製 平成27年2月4日 平成26年4月1日付 標高改定確認済み (承認番号) 令1関公第599号 生田6丁目公園より南西に約100m		
周囲の状況等						
車道・視通良好						
詳細図						
						

世界測地系(測地成果2011)
ジオイドモデル:ジオイド2011

詳細図

NTT

H

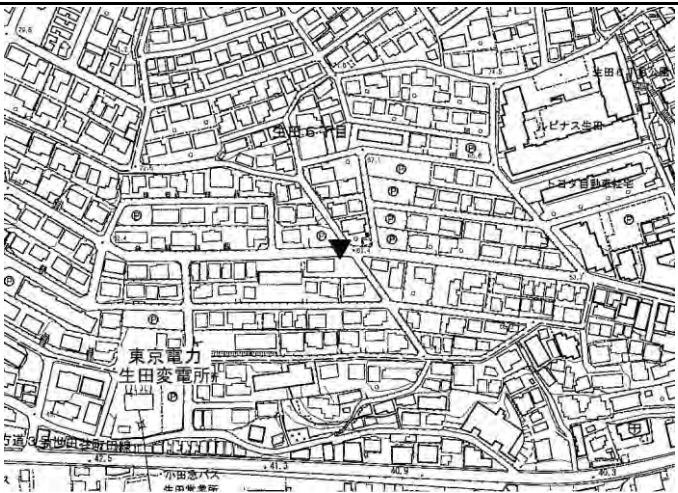
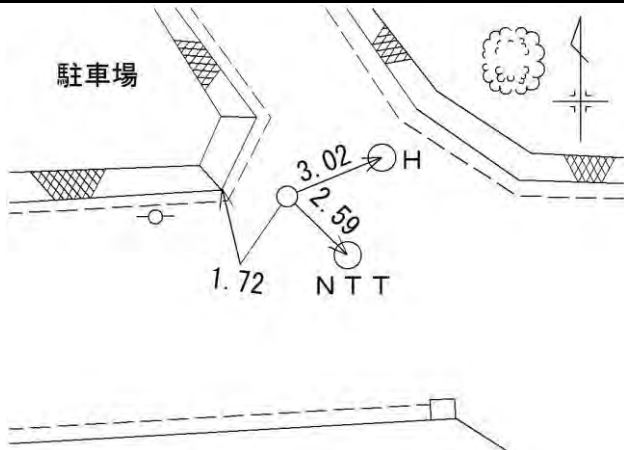
S

4.41

4.26

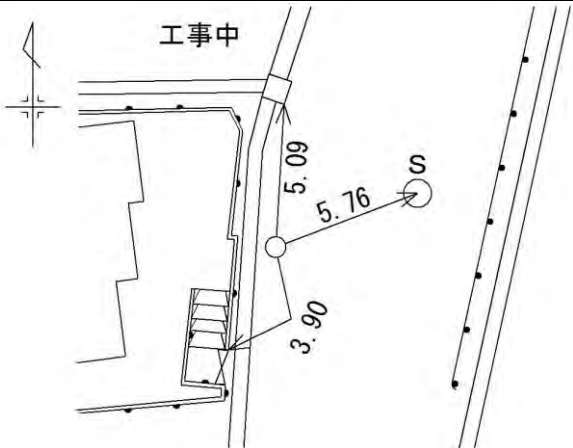
0.72

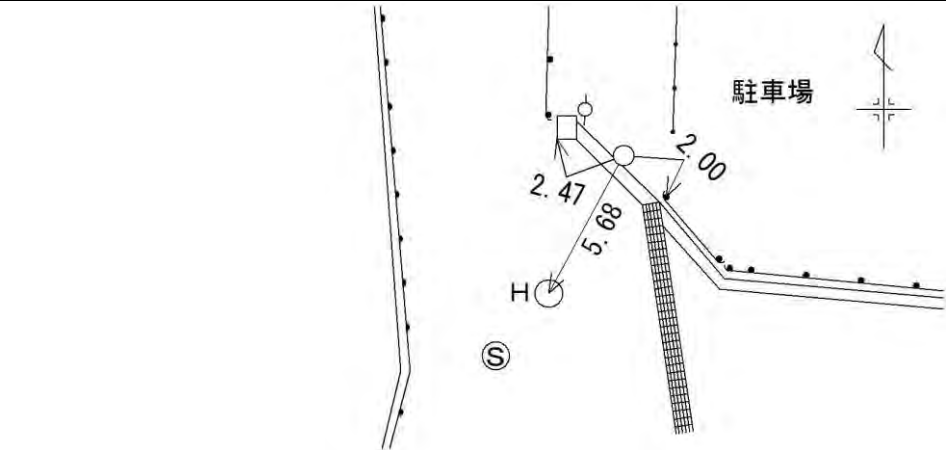
F

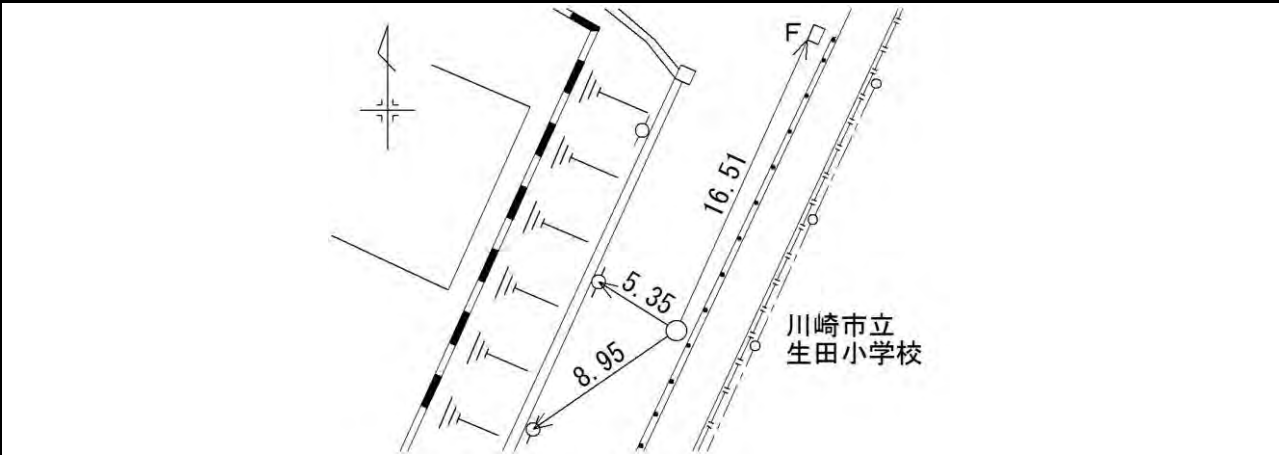
川崎市公共基準点成果表・点の記						世界測地系(測地成果2011) ジオイドモデル:ジオイド2011
点番号	6301	等級	3級	3級基準点	設置方法	地上
区名称	多摩区	台帳番号	生田29		標識番号	
基準点名称					標識の種類	鈎
所在地	川崎市多摩区生田6丁目2094番27地先				現況地目	公衆用道路
緯度 経度 真北方向角	35° 36′ 58.5395″ 139° 32′ 12.8541″ 0° 10′ 21.5″	X Y 標高	-42533.225m -26853.405m 61.366m		縮尺係数 ジオイド高 座標系	0.999909 37.402m 9系
視準点	3級 6300	方向角 基準面上の距離	98° 53′ 35.8″ 172.946m		状態	
埋設年月日	平成27年01月07日		設置原因	新設		
観測年月日	平成27年01月27日		観測方法等	TS観測 測標高(1.500m) 偏心距離()		
観測作業機関	株式会社 三 和					
案内図			備考			
			平成26年度新設 (承認・助言番号) 平26関公第328号 調製 平成27年2月4日 平成26年4月1日付 標高改定確認済み (承認番号) 令1関公第599号 東京電力生田変電所より北東に約150m			
周囲の状況等						
車道・視通良好						
詳細図						
						

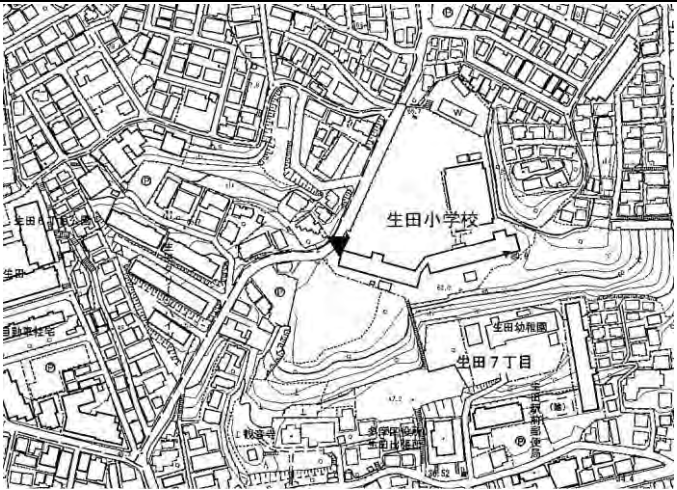
世界測地系(測地成果2011)
ジオイドモデル:ジオイド2011

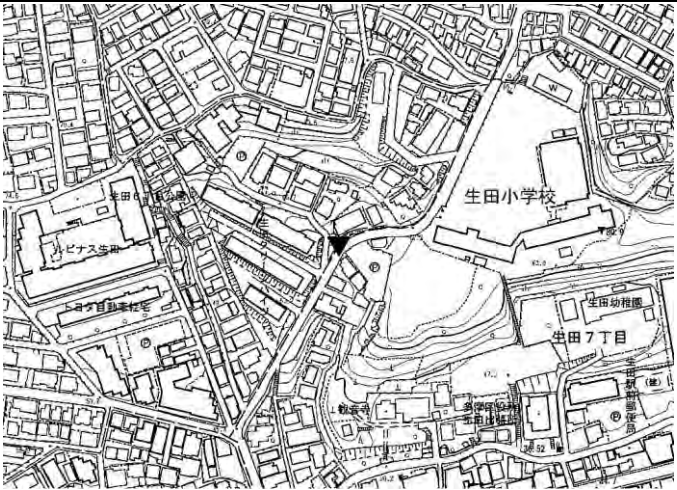
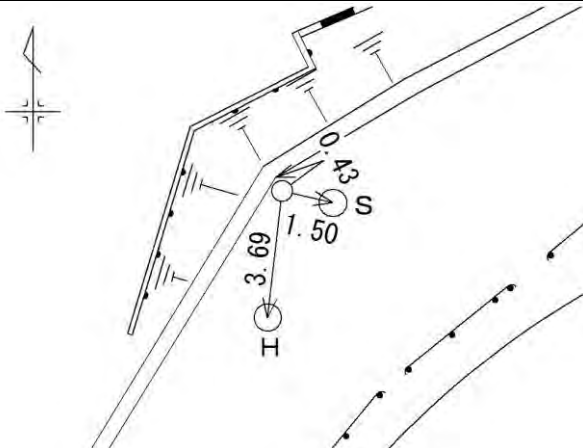
この測量成果は、国土地理院長の承認及び助言を得て同院所管の測量標及び測量成果を使用して得たものである

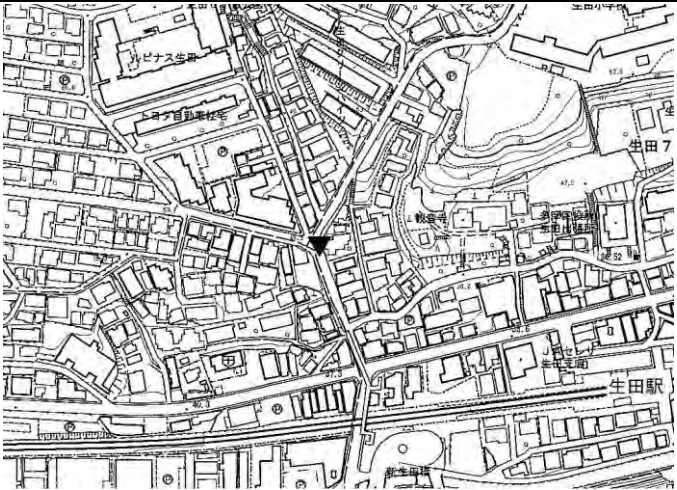
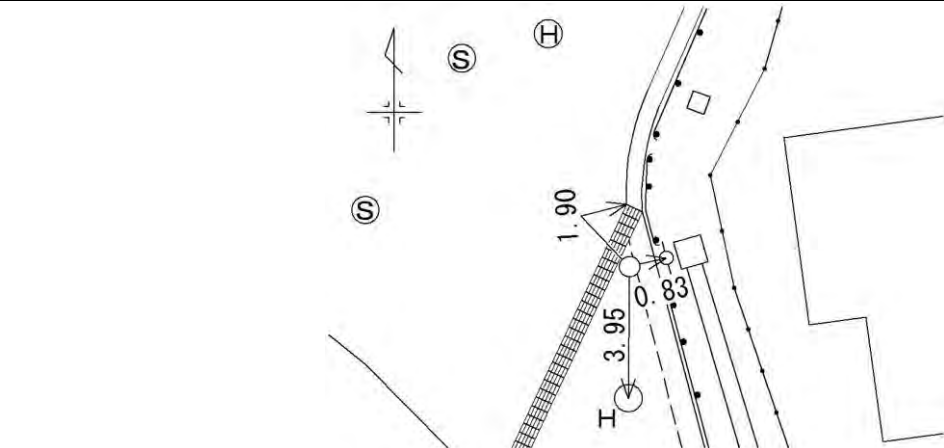
川崎市公共基準点成果表・点の記						世界測地系(測地成果2011) ジオイドモデル:ジオイド2011
点番号	6303	等級	3級	3級基準点	設置方法	地上
区名称	多摩区	台帳番号	生田28		標識番号	6303
基準点名称					標識の種類	金属標
所在地	川崎市多摩区生田5丁目2039番2地先				現況地目	公衆用道路
緯度 経度 真北方向角	35° 37′ 08.8953″ 139° 32′ 30.2735″ 0° 10′ 11.4″	X Y 標高	-42215.400m -26414.121m 55.872m		縮尺係数 ジオイド高 座標系	0.999909 37.382m 9系
視準点	3級 6304	方向角 基準面上の距離	170° 51′ 43.0″ 68.180m		状態	
埋設年月日	平成27年01月09日			設置原因	新設	
観測年月日	平成27年01月29日			観測方法等	TS観測 測標高(1.500m) 偏心距離()	
観測作業機関	株式会社 三 和					
案内図				備考		
				平成26年度新設 (承認・助言番号) 平26関公第328号 調製 平成27年2月4日 平成26年4月1日付 標高改定確認済み (承認番号) 令1関公第599号 生田小学校より北に約150m		
周囲の状況等						
車道・視通良好						
詳細図						
						

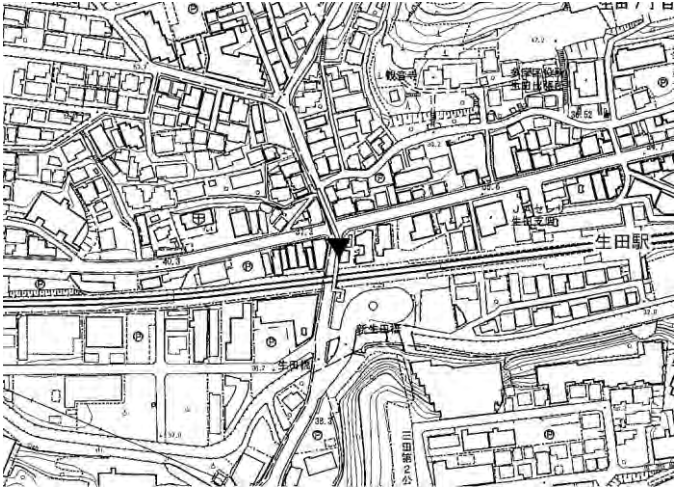
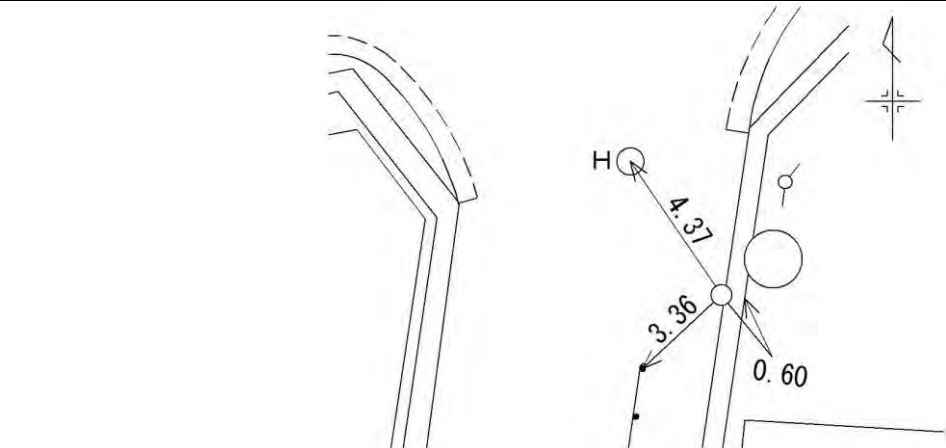
川崎市公共基準点成果表・点の記						世界測地系(測地成果2011) ジオイドモデル:ジオイド2011	
点番号	6304	等級	3級	3級基準点	設置方法	地上	
区名称	多摩区	台帳番号	生田28		標識番号		
基準点名称					標識の種類	鈿	
所在地	川崎市多摩区生田4丁目1892番1地先				現況地目	公衆用道路	
緯度 経度 真北方向角	35° 37′ 06.7122″ 139° 32′ 30.7116″ 0° 10′ 11.1″	X Y 標高	-42282.709m -26403.294m 60.289m		縮尺係数 ジオイド高 座標系	0.999909 37.379m 9系	
視準点	3級 6305	方向角 基準面上の距離	200° 34′ 58.6″ 85.509m		状態		
埋設年月日		平成27年01月09日		設置原因	新設		
観測年月日		平成27年01月28日		観測方法等	TS観測 測標高(1.500m) 偏心距離()		
観測作業機関		株式会社 三 和					
案内図				備考			
				平成26年度新設 (承認・助言番号) 平26関公第328号 調製 平成27年2月4日 平成26年4月1日付 標高改定確認済み (承認番号) 令1関公第599号 生田小学校より北に約50m			
周囲の状況等							
歩道内・視通良好							
詳細図							
							

川崎市公共基準点成果表・点の記						世界測地系(測地成果2011) ジオイドモデル:ジオイド2011
点番号	6305	等級	3級	3級基準点	設置方法	地上
区名称	多摩区	台帳番号	生田29		標識番号	6305
基準点名称					標識の種類	金属標
所在地	川崎市多摩区生田7丁目2064番地先				現況地目	公衆用道路
緯度 経度 真北方向角	35° 37' 04.1120" 139° 32' 29.5265" 0° 10' 11.8"	X Y 標高	-42362.752m -26433.353m 66.434m		縮尺係数 ジオイド高 座標系	0.999909 37.378m 9系
視準点	3級 6306	方向角 基準面上の距離	205° 13' 00.2" 76.201m		状態	
埋設年月日	平成27年01月08日			設置原因	新設	
観測年月日	平成27年01月28日			観測方法等	TS観測 測標高(1.500m) 偏心距離()	
観測作業機関	株式会社 三 和					
案内図				備考		
				平成26年度新設 (承認・助言番号) 平26関公第328号 調製 平成27年2月4日 平成26年4月1日付 標高改定確認済み (承認番号) 令1関公第599号 生田小学校付近		
周囲の状況等						
車道・視通良好						
詳細図						
						

川崎市公共基準点成果表・点の記						世界測地系(測地成果2011) ジオイドモデル:ジオイド2011	
点番号	6306	等級	3級	3級基準点	設置方法	地上	
区名称	多摩区	台帳番号	生田29		標識番号		
基準点名称					標識の種類	鈿	
所在地	川崎市多摩区生田7丁目2072番3地先				現況地目	公衆用道路	
緯度 経度 真北方向角	35° 37′ 01.8720″ 139° 32′ 28.2446″ 0° 10′ 12.5″	X Y 標高	-42431.685m -26465.815m 63.076m		縮尺係数 ジオイド高 座標系	0.999909 37.377m 9系	
視準点	3級 6307	方向角 基準面上の距離	255° 17′ 26.2″ 66.213m		状態		
埋設年月日		平成27年01月07日		設置原因	新設		
観測年月日		平成27年01月27日		観測方法等	TS観測 測標高(1.500m) 偏心距離()		
観測作業機関		株式会社 三 和					
案内図				備考			
				平成26年度新設 (承認・助言番号) 平26関公第328号 調製 平成27年2月4日 平成26年4月1日付 標高改定確認済み (承認番号) 令1関公第599号 生田小学校出入口付近			
周囲の状況等							
生田小学校出入口・視通良好							
詳細図							
							

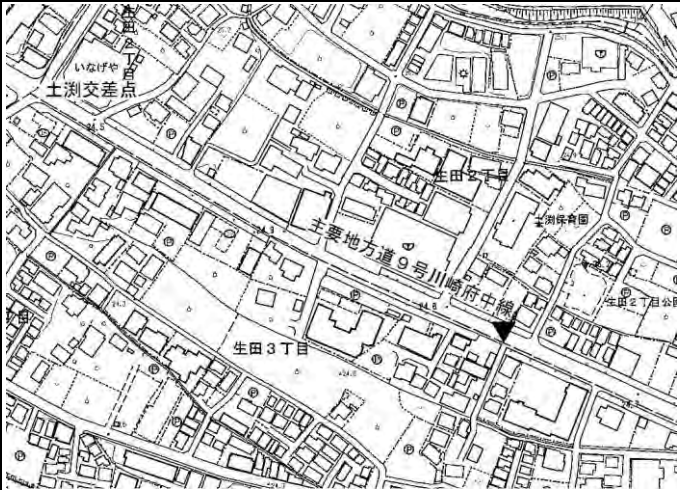
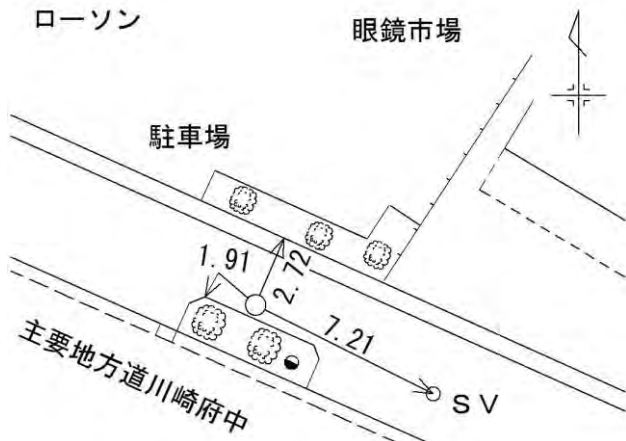
川崎市公共基準点成果表・点の記						世界測地系(測地成果2011) ジオイドモデル:ジオイド2011
点番号	6307	等級	3級	3級基準点	設置方法	地上
区名称	多摩区	台帳番号	生田29		標識番号	6307
基準点名称					標識の種類	金属標
所在地	川崎市多摩区生田6丁目2828番1地先				現況地目	公衆用道路
緯度 経度 真北方向角	35° 37′ 01.3203″ 139° 32′ 25.7018″ 0° 10′ 14.0″	X Y 標高	-42448.496m -26529.852m 57.528m		縮尺係数 ジオイド高 座標系	0.999909 37.381m 9系
視準点	3級 6308	方向角 基準面上の距離	206° 59′ 55.2″ 145.615m		状態	
埋設年月日	平成27年01月06日		設置原因	新設		
観測年月日	平成27年01月27日		観測方法等	TS観測 測標高(1.500m) 偏心距離()		
観測作業機関	株式会社 三 和					
案内図			備考			
			平成26年度新設 (承認・助言番号) 平26関公第328号 調製 平成27年2月4日 平成26年4月1日付 標高改定確認済み (承認番号) 令1関公第599号 生田小学校より南西に約50m			
周囲の状況等						
車道・視通良好						
詳細図						
						

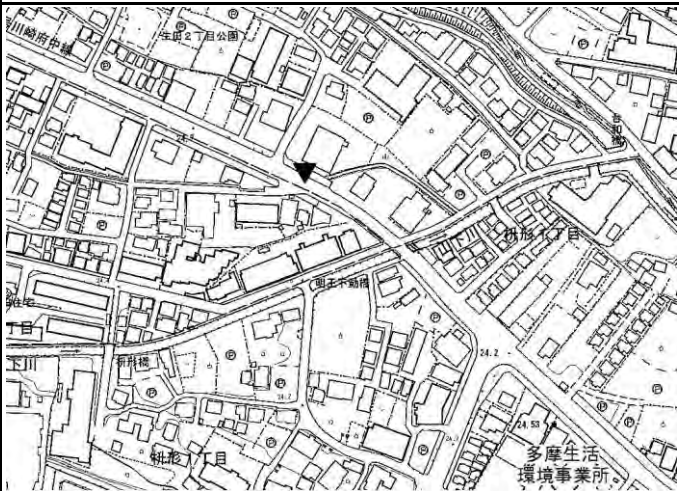
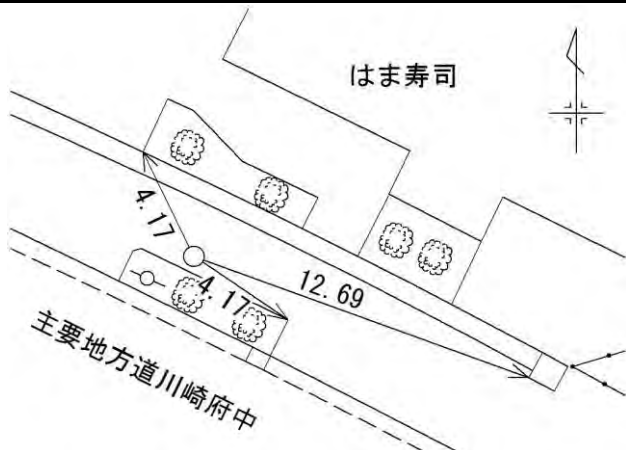
川崎市公共基準点成果表・点の記						世界測地系(測地成果2011) ジオイドモデル:ジオイド2011
点番号	6308	等級	3級	3級基準点	設置方法	地上
区名称	多摩区	台帳番号	生田29		標識番号	
基準点名称					標識の種類	鈎
所在地	川崎市多摩区生田7丁目2816番4地先				現況地目	公衆用道路
緯度 経度 真北方向角	35° 36′ 57.1042″ 139° 32′ 23.0905″ 0° 10′ 15.5″	X Y 標高	-42578.230m -26595.951m 44.481m		縮尺係数 ジオイド高 座標系	0.999909 37.381m 9系
視準点	3級 6300	方向角 基準面上の距離	281° 54′ 47.6″ 88.517m		状態	
埋設年月日		平成27年01月06日		設置原因	新設	
観測年月日		平成27年01月27日		観測方法等	TS観測 測標高(1.500m) 偏心距離()	
観測作業機関		株式会社 三 和				
案内図				備考		
				平成26年度新設 (承認・助言番号) 平26関公第328号 調製 平成27年2月4日 平成26年4月1日付 標高改定確認済み (承認番号) 令1関公第599号 小田急電鉄小田原線生田駅より北西に約250m		
周囲の状況等						
車道・視通良好						
詳細図						
						

川崎市公共基準点成果表・点の記						世界測地系(測地成果2011) ジオイドモデル:ジオイド2011
点番号	6309	等級	3級	3級基準点	設置方法	地上
区名称	多摩区	台帳番号	生田29		標識番号	
基準点名称					標識の種類	鈿
所在地	川崎市多摩区生田7丁目2953番1地先				現況地目	公衆用道路
緯度 経度 真北方向角	35° 36′ 54.0075″ 139° 32′ 24.4721″ 0° 10′ 14.7″	X Y 標高	-42673.764m -26561.468m 37.062m		縮尺係数 ジオイド高 座標系	0.999909 37.375m 9系
視準点	3級 6308	方向角 基準面上の距離	340° 09′ 10.6″ 101.576m		状態	
埋設年月日	平成26年12月20日			設置原因	新設	
観測年月日	平成27年01月27日			観測方法等	TS観測 測標高(1.500m) 偏心距離()	
観測作業機関	株式会社 三 和					
案内図				備考		
				平成26年度新設 (承認・助言番号) 平26関公第328号 調製 平成27年2月4日 平成26年4月1日付 標高改定確認済み (承認番号) 令1関公第599号 小田急電鉄小田原線生田駅より西に約150m		
周囲の状況等						
車道・視通良好						
詳細図						
						

世界測地系(測地成果2011)
ジオイドモデル:ジオイド2011

この測量成果は、国土地理院長の承認及び助言を得て同院所管の測量標及び測量成果を使用して得たものである

川崎市公共基準点成果表・点の記						世界測地系(測地成果2011) ジオイドモデル:ジオイド2011
点番号	6311	等級	3級	3級基準点	設置方法	地上
区名称	多摩区	台帳番号	生田12		標識番号	6311
基準点名称					標識の種類	金属標
所在地	川崎市多摩区生田2丁目1000番5地先				現況地目	公衆用道路
緯度 経度 真北方向角	35° 37' 20.6373" 139° 32' 56.2371" 0° 09' 56.3"	X Y 標高	-41855.460m -25759.753m 25.013m		縮尺係数 ジオイド高 座標系	0.999908 37.349m 9系
視準点	3級 6312	方向角 基準面上の距離	114° 05' 10.8" 182.052m		状態	
埋設年月日	平成27年01月13日			設置原因	新設	
観測年月日	平成27年01月29日			観測方法等	TS観測 測標高(1.500m) 偏心距離()	
観測作業機関	株式会社 三 和					
案内図				備考		
				平成26年度新設 (承認・助言番号) 平26関公第328号 調製 平成27年2月4日 平成26年4月1日付 標高改定確認済み (承認番号) 令1関公第599号 土淵交差点より南東に約350m		
周囲の状況等						
歩道内・視通良好						
詳細図						
						

川崎市公共基準点成果表・点の記						世界測地系(測地成果2011) ジオイドモデル:ジオイド2011
点番号	6312	等級	3級	3級基準点	設置方法	地上
区名称	多摩区	台帳番号	生田12		標識番号	6312
基準点名称					標識の種類	金属標
所在地	川崎市多摩区生田2丁目983番5地先				現況地目	公衆用道路
緯度 経度 真北方向角	35° 37' 18.2421" 139° 33' 02.8502" 0° 09' 52.4"	X Y 標高	-41929.751m -25593.567m 24.587m		縮尺係数 ジオイド高 座標系	0.999908 37.335m 9系
視準点	3級 6313	方向角 基準面上の距離	133° 31' 35.5" 190.556m		状態	
埋設年月日		平成27年01月11日		設置原因	新設	
観測年月日		平成27年01月29日		観測方法等	TS観測 測標高(1.500m) 偏心距離()	
観測作業機関		株式会社 三 和				
案内図				備考		
				平成26年度新設 (承認・助言番号) 平26関公第328号 調製 平成27年2月4日 平成26年4月1日付 標高改定確認済み (承認番号) 令1関公第599号 多摩生活環境事業所より北西に約250m		
周囲の状況等						
歩道内・視通良好						
詳細図						
						

世界測地系(測地成果2011)
ジオイドモデル:ジオイド2011

詳細図

主要地方道川崎府中

5.82

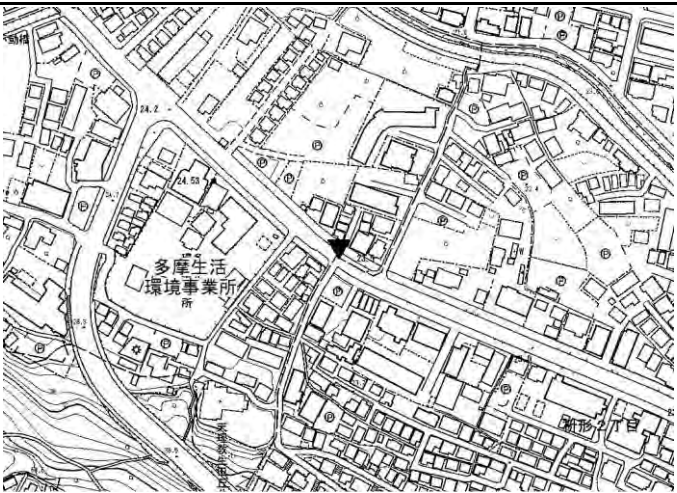
2.85

3.15

H

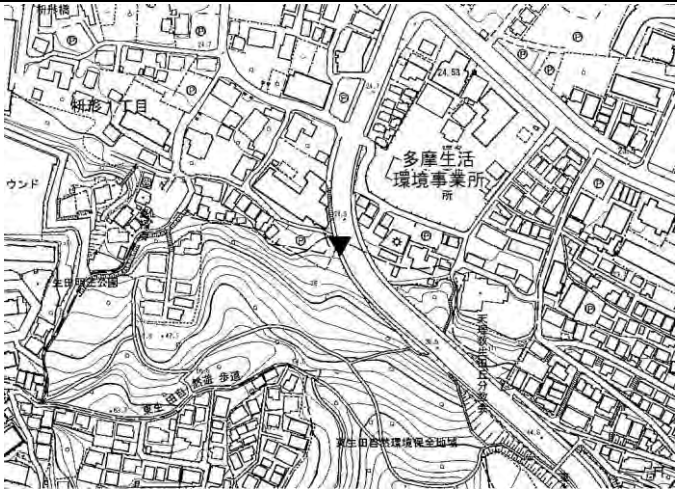
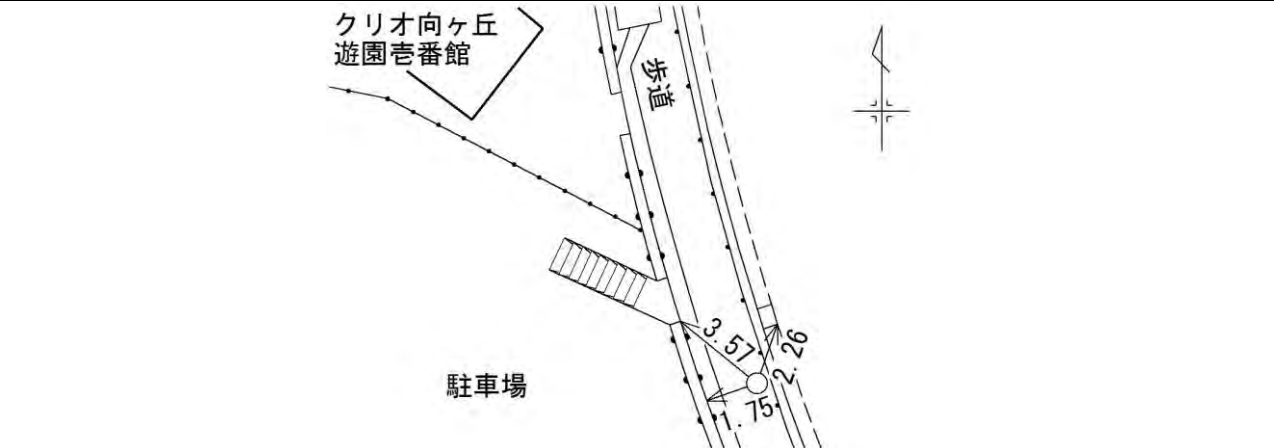
Q

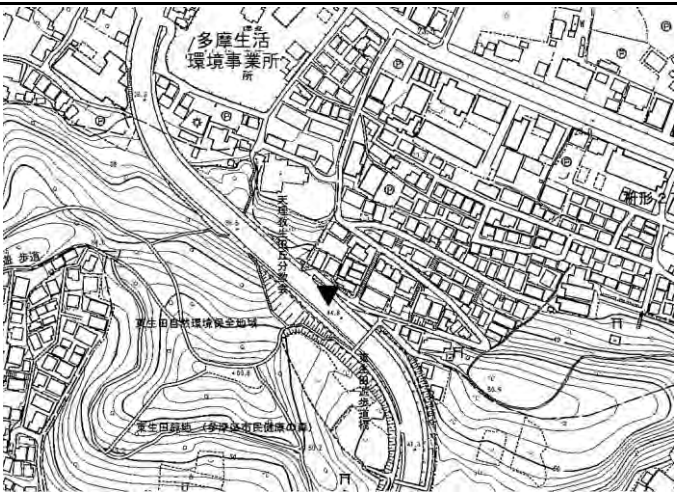
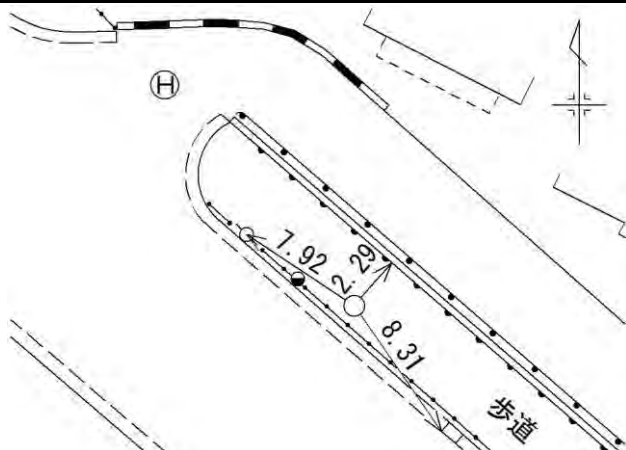
この測量成果は、国土地理院長の承認及び助言を得て同院所管の測量標及び測量成果を使用して得たものである

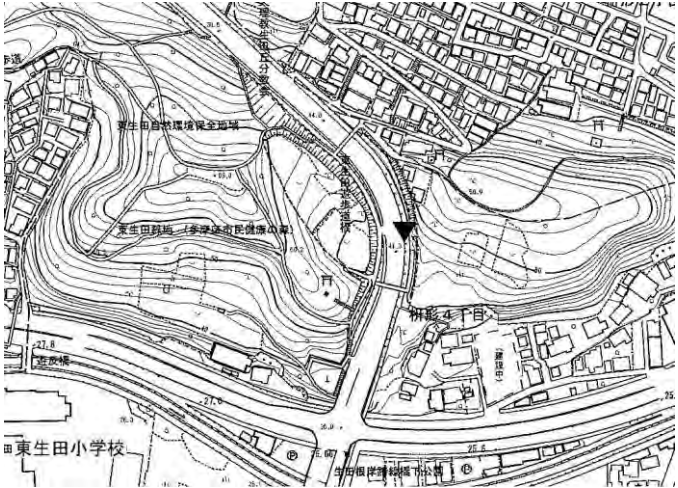
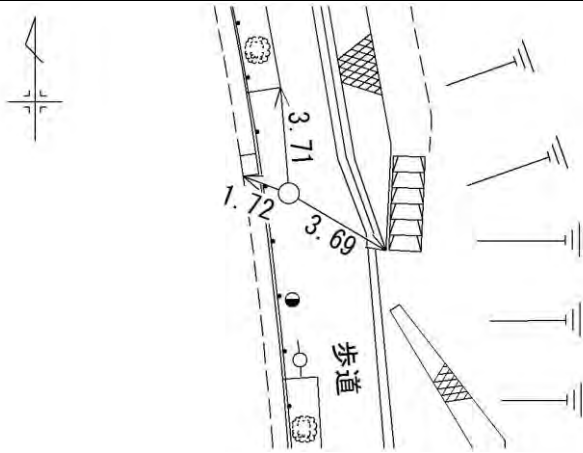
川崎市公共基準点成果表・点の記						世界測地系(測地成果2011) ジオイドモデル:ジオイド2011
点番号	6314	等級	3級	3級基準点	設置方法	地上
区名称	多摩区	台帳番号	生田7		標識番号	6314
基準点名称					標識の種類	金属標
所在地	川崎市多摩区枳形1丁目1233番5地先				現況地目	公衆用道路
緯度 経度 真北方向角	35° 37' 11.2832" 139° 33' 12.8800" 0° 09' 46.6"	X Y 標高	-42144.926m -25341.807m 23.761m		縮尺係数 ジオイド高 座標系	0.999908 37.309m 9系
視準点	3級 6313	方向角 基準面上の距離	306° 27' 47.1" 141.276m		状態	
埋設年月日		平成27年01月14日		設置原因	新設	
観測年月日		平成27年01月29日		観測方法等	TS観測 測標高(1.500m) 偏心距離()	
観測作業機関		株式会社 三 和				
案内図				備考		
				平成26年度新設 (承認・助言番号) 平26関公第328号 調製 平成27年2月4日 平成26年4月1日付 標高改定確認済み (承認番号) 令1関公第599号 多摩生活環境事業所より東に約50m		
周囲の状況等						
歩道内・視通良好						
詳細図						
						

世界測地系(測地成果2011)
ジオイドモデル:ジオイド2011

この測量成果は、国土地理院長の承認及び助言を得て同院所管の測量標及び測量成果を使用して得たものである

川崎市公共基準点成果表・点の記						世界測地系(測地成果2011) ジオイドモデル:ジオイド2011
点番号	6316	等級	3級	3級基準点	設置方法	地上
区名称	多摩区	台帳番号	生田13		標識番号	6316
基準点名称					標識の種類	金属標
所在地	川崎市多摩区枳形4丁目1643番2地先				現況地目	公衆用道路
緯度 経度 真北方向角	35° 37′ 08.9899″ 139° 33′ 05.9289″ 0° 09′ 50.6″	X Y 標高	-42215.099m -25516.918m 31.278m		縮尺係数 ジオイド高 座標系	0.999908 37.318m 9系
視準点	3級 6315	方向角 基準面上の距離	3° 18′ 27.5″ 80.791m		状態	
埋設年月日	平成27年01月11日			設置原因	新設	
観測年月日	平成27年01月31日			観測方法等	TS観測 測標高(1.500m) 偏心距離()	
観測作業機関	株式会社 三 和					
案内図				備考		
				平成26年度新設 (承認・助言番号) 平26関公第328号 調製 平成27年2月4日 平成26年4月1日付 標高改定確認済み (承認番号) 令1関公第599号 多摩生活環境事業所より南に約50m		
周囲の状況等						
歩道内・視通良好						
詳細図						
						

川崎市公共基準点成果表・点の記						世界測地系(測地成果2011) ジオイドモデル:ジオイド2011
点番号	6317	等級	3級	3級基準点	設置方法	地上
区名称	多摩区	台帳番号	生田7		標識番号	6317
基準点名称					標識の種類	金属標
所在地	川崎市多摩区枳形4丁目1611番6地先				現況地目	公衆用道路
緯度 経度 真北方向角	35° 37′ 05.2923″ 139° 33′ 10.9766″ 0° 09′ 47.6″	X Y 標高	-42329.411m -25390.228m 43.763m		縮尺係数 ジオイド高 座標系	0.999908 37.304m 9系
視準点	3級 6316	方向角 基準面上の距離	312° 03′ 35.4″ 170.654m		状態	
埋設年月日		平成27年01月13日		設置原因	新設	
観測年月日		平成27年01月31日		観測方法等	TS観測 測標高(1.500m) 偏心距離()	
観測作業機関		株式会社 三 和				
案内図				備考		
				平成26年度新設 (承認・助言番号) 平26関公第328号 調製 平成27年2月4日 平成26年4月1日付 標高改定確認済み (承認番号) 令1関公第599号 多摩生活環境事業所より南東に約200m		
周囲の状況等						
歩道内・視通良好						
詳細図						
						

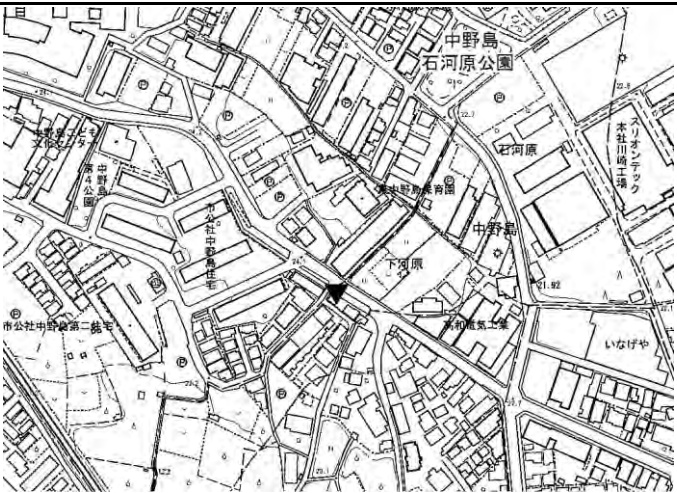
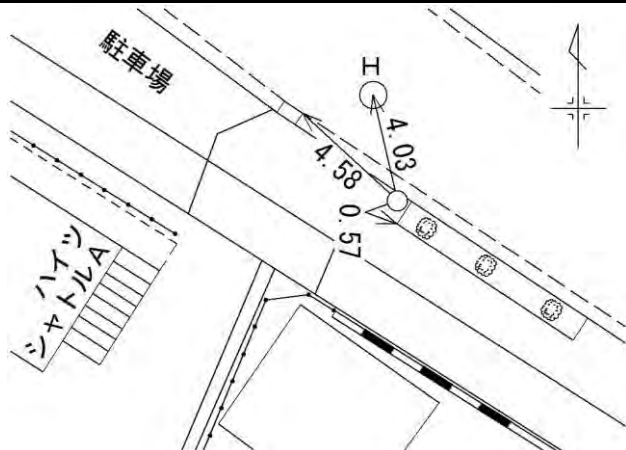
川崎市公共基準点成果表・点の記							世界測地系(測地成果2011) ジオイドモデル:ジオイド2011	
点番号	6318		等級	3級	3級基準点	設置方法	地上	
区名称	多摩区		台帳番号	生田8		標識番号	6318	
基準点名称						標識の種類	金属標	
所在地	川崎市多摩区枳形4丁目1608番4地先					現況地目	公衆用道路	
緯度 経度 真北方向角	35° 37′ 02.3452″ 139° 33′ 13.5418″ 0° 09′ 46.1″		X Y 標高	-42420.415m -25325.937m 43.101m		縮尺係数 ジオイド高 座標系	0.999908 37.296m 9系	
視準点	3級 6317		方向角 基準面上の距離		324° 45′ 36.7″ 111.433m	状態		
埋設年月日		平成27年01月11日			設置原因	新設		
観測年月日		平成27年01月31日			観測方法等	TS観測 測標高(1.500m) 偏心距離()		
観測作業機関		株式会社 三 和						
案内図					備考			
					平成26年度新設 (承認・助言番号) 平26関公第328号 調製 平成27年2月4日 平成26年4月1日付 標高改定確認済み (承認番号) 令1関公第599号 東生田小学校より北東に約250m			
周囲の状況等								
歩道内・視通良好								
詳細図								
								

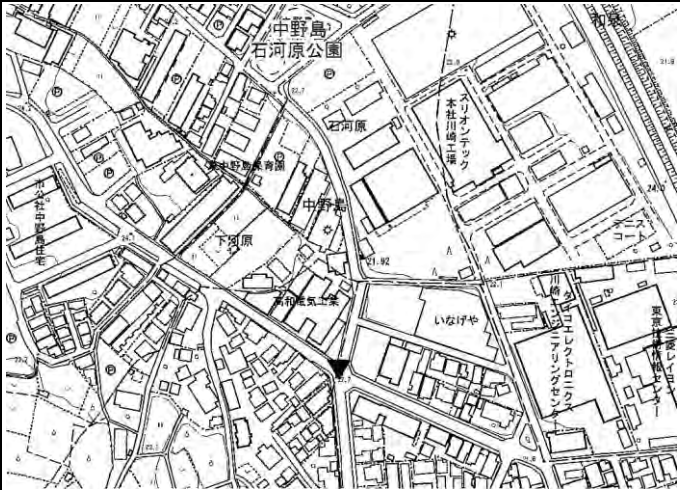
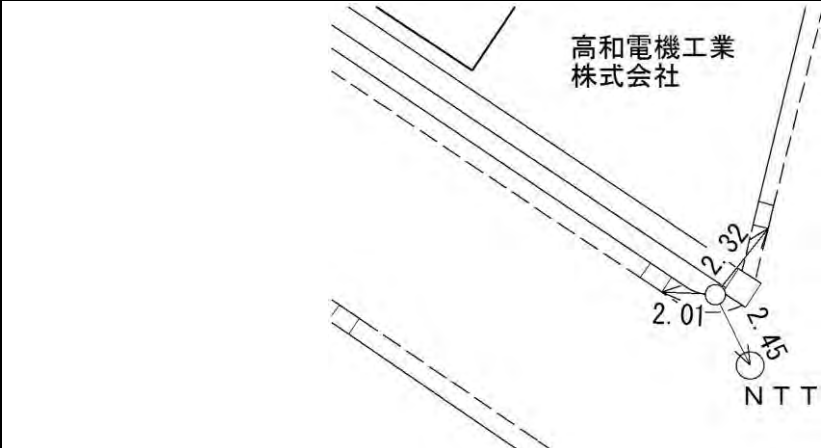
世界測地系(測地成果2011)
ジオイドモデル:ジオイド2011

この測量成果は、国土地理院長の承認及び助言を得て同院所管の測量標及び測量成果を使用して得たものである。

世界測地系(測地成果2011)
ジオイドモデル:ジオイド2011

セブン・イレブン
川崎中野島4丁目店

川崎市公共基準点成果表・点の記						世界測地系(測地成果2011) ジオイドモデル:ジオイド2011
点番号	6321	等級	3級	3級基準点	設置方法	地上
区名称	多摩区	台帳番号	稲田24		標識番号	6321
基準点名称					標識の種類	金属標
所在地	川崎市多摩区中野島1637番16地先				現況地目	公衆用道路
緯度 経度 真北方向角	35° 37' 39.0271" 139° 33' 39.5799" 0° 09' 31.1"	X Y 標高	-41291.826m -24667.597m 23.762m		縮尺係数 ジオイド高 座標系	0.999907 37.299m 9系
視準点	3級 6322	方向角 基準面上の距離	120° 16' 25.1" 131.490m		状態	
埋設年月日	平成27年01月16日			設置原因	新設	
観測年月日	平成27年02月02日			観測方法等	TS観測 測標高(1.500m) 偏心距離()	
観測作業機関	株式会社 三 和					
案内図				備考		
				平成26年度新設 (承認・助言番号) 平26関公第328号 調製 平成27年2月4日 平成26年4月1日付 標高改定確認済み (承認番号) 令1関公第599号 中野島石河原公園より南西に約150m		
周囲の状況等						
歩道内・視通良好						
詳細図						
						

川崎市公共基準点成果表・点の記						世界測地系(測地成果2011) ジオイドモデル:ジオイド2011
点番号	6322	等級	3級	3級基準点	設置方法	地上
区名称	多摩区	台帳番号	稲田24		標識番号	6322
基準点名称					標識の種類	金属標
所在地	川崎市多摩区登戸840番1地先				現況地目	公衆用道路
緯度 経度 真北方向角	35° 37' 36.8865" 139° 33' 44.1001" 0° 09' 28.5"	X Y 標高	-41358.108m -24554.049m 22.752m		縮尺係数 ジオイド高 座標系	0.999907 37.288m 9系
視準点	3級 6323	方向角 基準面上の距離	117° 26' 45.9" 148.549m		状態	
埋設年月日	平成27年01月14日		設置原因	新設		
観測年月日	平成27年02月02日		観測方法等	TS観測 測標高(1.500m) 偏心距離()		
観測作業機関	株式会社 三 和					
案内図			備考			
			平成26年度新設 (承認・助言番号) 平26関公第328号 調製 平成27年2月4日 平成26年4月1日付 標高改定確認済み (承認番号) 令1関公第599号 中野島石河原公園より南に約200m			
周囲の状況等						
歩道内・視通良好						
詳細図						
						

世界測地系(測地成果2011)
ジオイドモデル:ジオイド2011

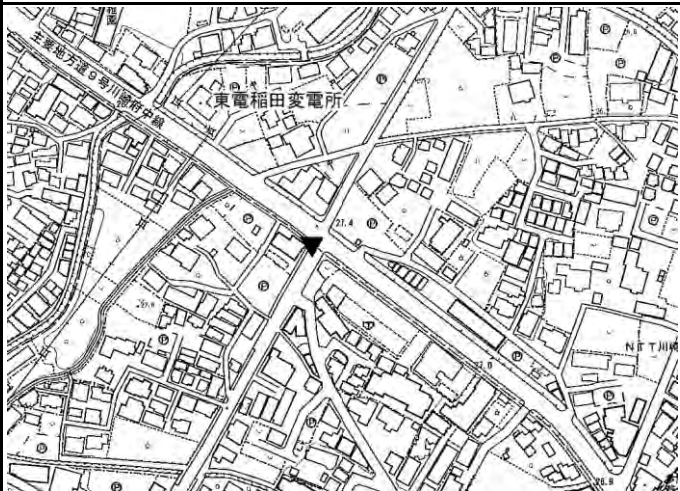
この測量成果は、国土地理院長の承認及び助言を得て同院所管の測量標及び測量成果を使用して得たものである。

世界測地系(測地成果2011)
ジオイドモデル:ジオイド2011

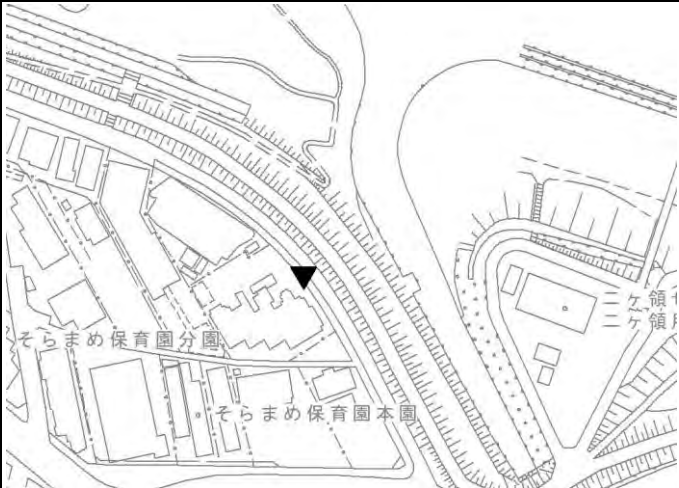
この測量成果は、国土地理院長の承認及び助言を得て同院所管の測量標及び測量成果を使用して得たものである。

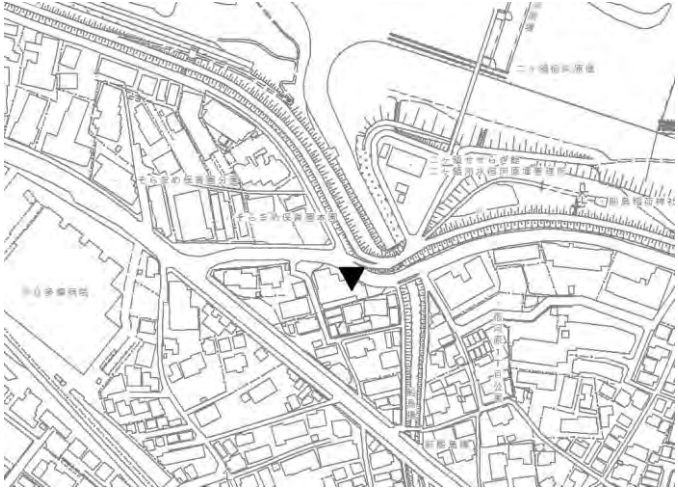
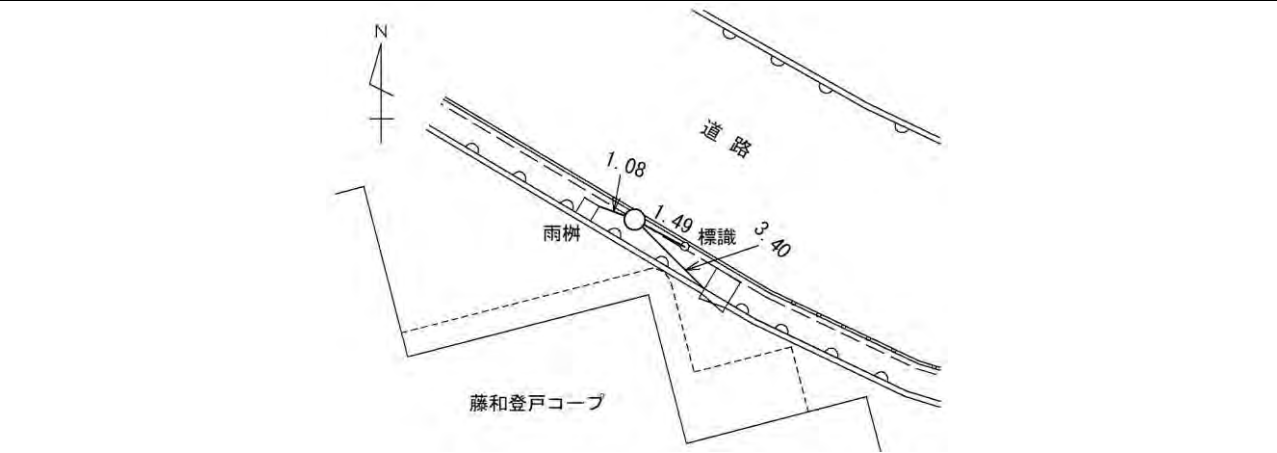
世界測地系(測地成果2011)
ジオイドモデル:ジオイド2011

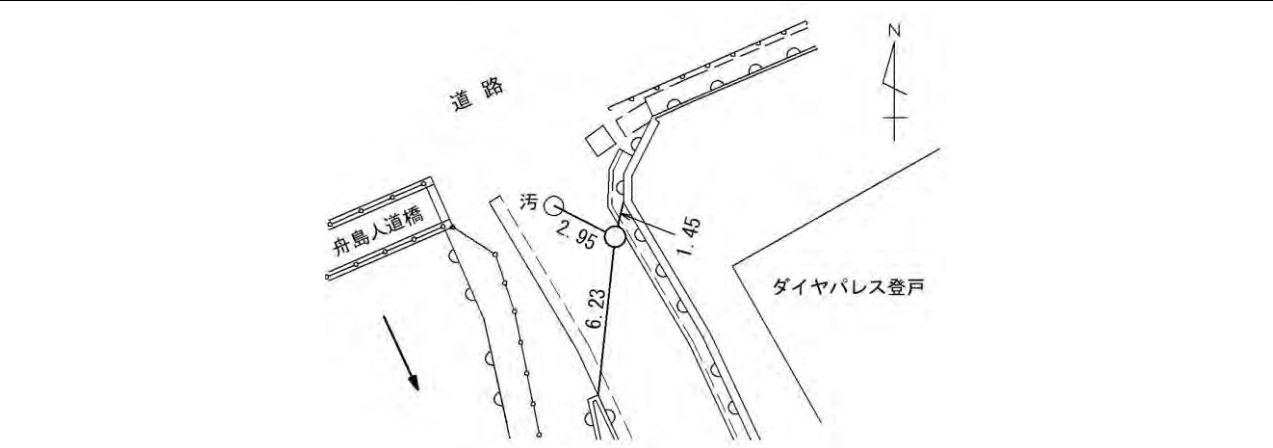
この測量成果は、国土地理院長の承認及び助言を得て同院所管の測量標及び測量成果を使用して得たものである。

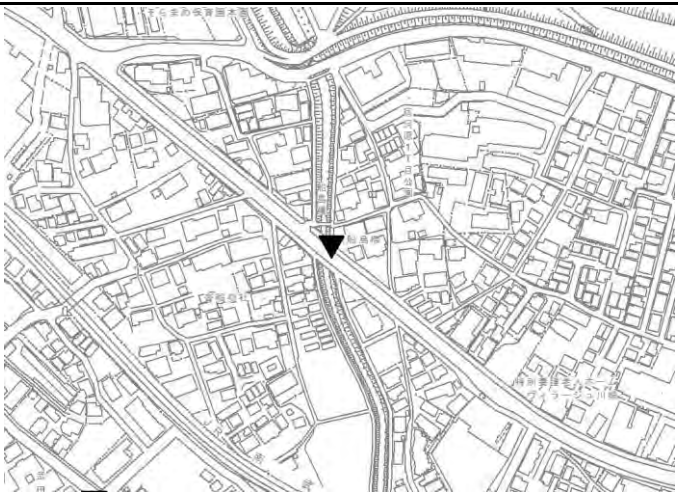
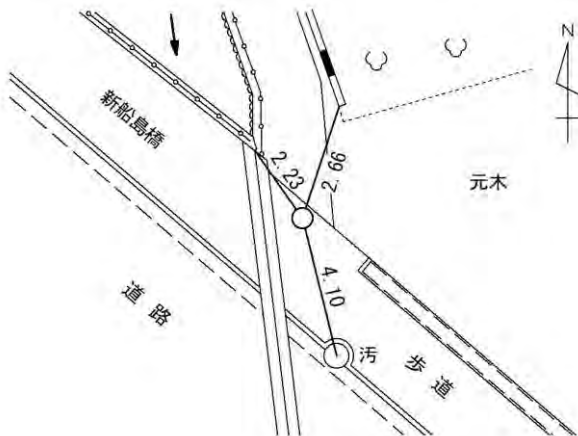
川崎市公共基準点成果表・点の記						世界測地系(測地成果2011) ジオイドモデル:ジオイド2011
点番号	6326	等級	3級	3級基準点	設置方法	地上
区名称	多摩区	台帳番号	稲田42		標識番号	6326
基準点名称					標識の種類	金属標
所在地	川崎市多摩区菅馬場2丁目3946番2地先				現況地目	公衆用道路
緯度 経度 真北方向角	35° 37' 42.8094" 139° 32' 22.4129" 0° 10' 16.1"	X Y 標高	-41169.678m -26608.794m 27.370m		縮尺係数 ジオイド高 座標系	0.999909 37.439m 9系
視準点	3級 6279	方向角 基準面上の距離	127° 46' 30.3" 270.038m		状態	
埋設年月日		平成27年01月10日		設置原因	新設	
観測年月日		平成27年01月27日		観測方法等	TS観測 測標高(1.500m) 偏心距離()	
観測作業機関		株式会社 三 和				
案内図				備考		
				平成26年度新設 (承認・助言番号) 平26関公第328号 調製 平成27年2月4日 平成26年4月1日付 標高改定確認済み (承認番号) 令1関公第599号 東電稲田変電所より南東に約100m		
周囲の状況等						
歩道内・視通良好						
詳細図						
						

川崎市公共基準点成果表・点の記							世界測地系(測地成果2011) ジオイドモデル:ジオイド2011	
点番号	6873	等級	3級	3級基準点	設置方法	地上		
区名称	多摩区	台帳番号	稲田13		標識番号			
基準点名称					標識の種類	鉾		
所在地	川崎市多摩区宿河原1丁目1番15地先				現況地目	公衆用道路		
緯度 経度 真北方向角	35° 37' 15.4312" 139° 34' 25.4345" 0° 09' 04.3"	X Y 標高	-42022.100m -23515.803m 21.798m		縮尺係数 ジオイド高 座標系	0.999907 37.191m 9系		
視準点	街区三 1010A	方向角 基準面上の距離	287° 16' 44.5" 51.625m		状態			
埋設年月日	令和6年01月04日		設置原因		新設			
観測年月日	令和6年01月30日		観測方法等		TS観測 測標高() 偏心距離()			
観測作業機関	株式会社 カワコン							
案内図				備考				
				令和5年度新設 (承認・助言番号) 令5 関公 第651号 調製 令和6年2月8日 平成26年4月1日付 標高改定確認済み (承認番号) 令1関公第599号 市立多摩病院より北東に約160m				
周囲の状況等								
詳細図								

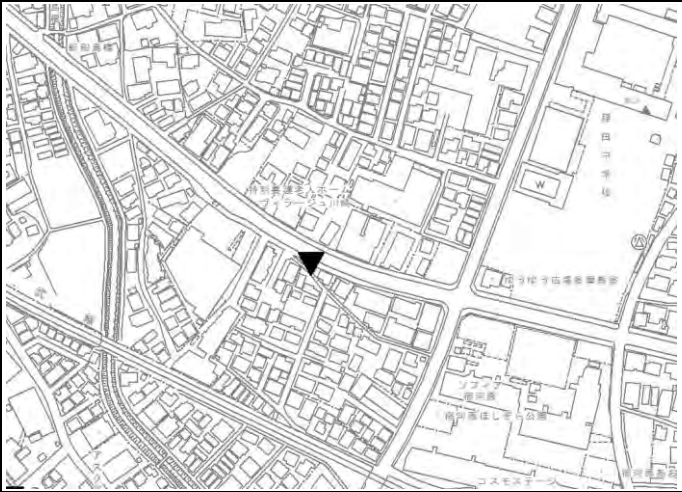
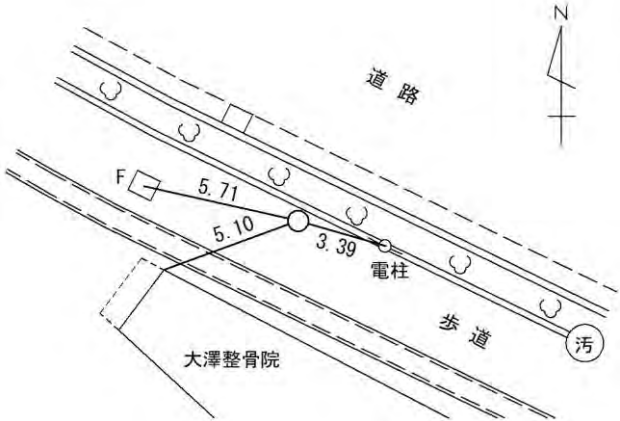
川崎市公共基準点成果表・点の記						世界測地系(測地成果2011) ジオイドモデル:ジオイド2011
点番号	6874	等級	3級	3級基準点	設置方法	地上
区名称	多摩区	台帳番号	稲田13		標識番号	
基準点名称					標識の種類	鉈
所在地	川崎市多摩区宿河原1丁目1番17地先				現況地目	公衆用道路
緯度 経度 真北方向角	35° 37' 14.2043" 139° 34' 27.0430" 0° 09' 03.4"	X Y 標高	-42060.017m -23475.426m 21.277m		縮尺係数 ジオイド高 座標系	0.999907 37.186m 9系
視準点	3級 6875	方向角 基準面上の距離	150° 42' 39.8" 97.932m		状態	
埋設年月日		令和6年01月04日		設置原因	新設	
観測年月日		令和6年01月30日		観測方法等	TS観測 測標高() 偏心距離()	
観測作業機関		株式会社 カワコン				
案内図				備考		
				令和5年度新設 (承認・助言番号) 令5 関公 第651号 調製 令和6年2月8日 平成26年4月1日付 標高改定確認済み (承認番号) 令1関公第599号 市立多摩病院より北東に約160m		
周囲の状況等						
詳細図						
						

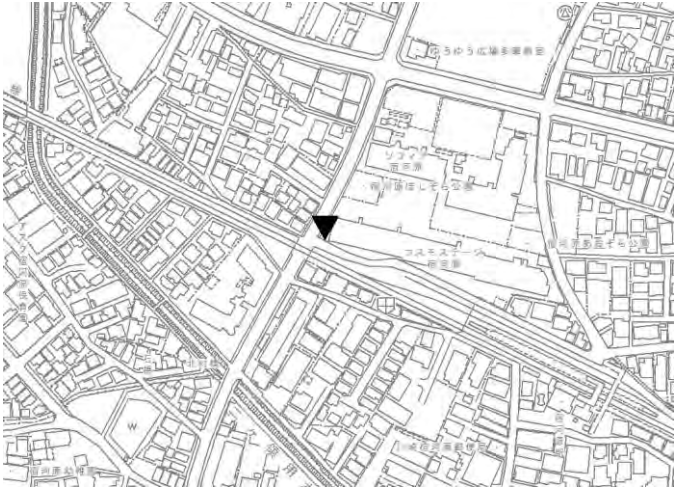
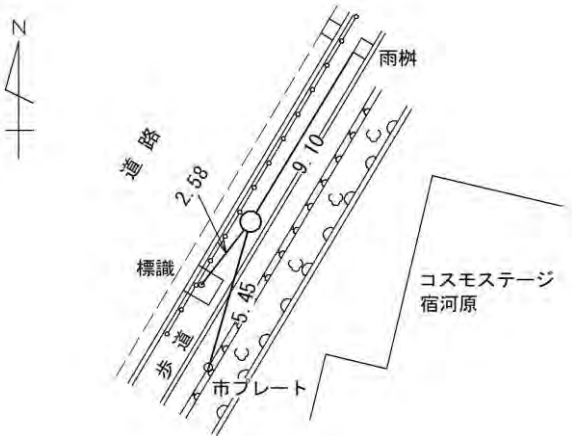
川崎市公共基準点成果表・点の記						世界測地系(測地成果2011) ジオイドモデル:ジオイド2011	
点番号	6875	等級	3級	3級基準点	設置方法	地上	
区名称	多摩区	台帳番号	稲田13		標識番号		
基準点名称					標識の種類	鈿	
所在地	川崎市多摩区宿河原1丁目4番1地先				現況地目	公衆用道路	
緯度 経度 真北方向角	35° 37' 11.4370" 139° 34' 28.9558" 0° 09' 02.3"	X Y 標高	-42145.422m -23427.521m 22.109m		縮尺係数 ジオイド高 座標系	0.999907 37.179m 9系	
視準点	3級 6876	方向角 基準面上の距離	92° 41' 22.4" 51.250m		状態		
埋設年月日	令和6年01月04日			設置原因	新設		
観測年月日	令和6年01月30日			観測方法等	TS観測 測標高() 偏心距離()		
観測作業機関	株式会社 カワコン						
案内図				備考			
				令和5年度新設 (承認・助言番号) 令5 関公 第651号 調製 令和6年2月8日 平成26年4月1日付 標高改定確認済み (承認番号) 令1関公第599号 市立多摩病院より東に約180m			
周囲の状況等							
詳細図							
							

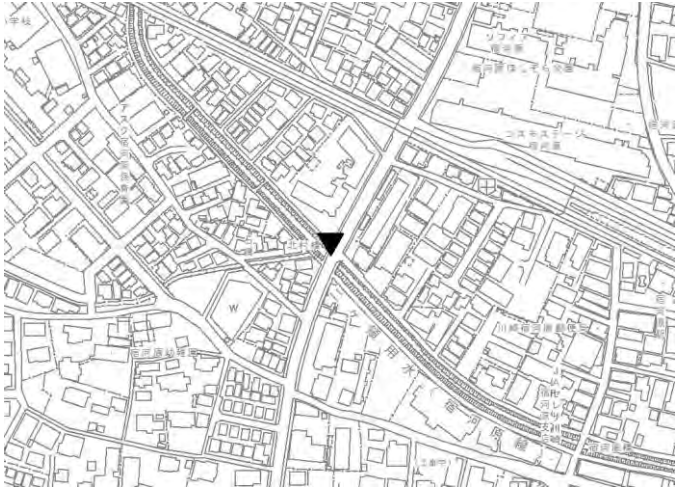
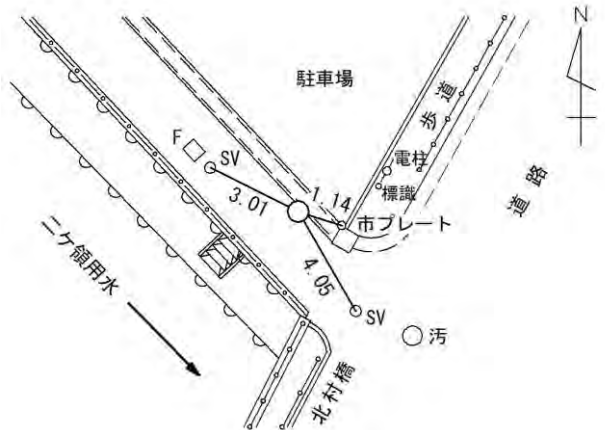
川崎市公共基準点成果表・点の記						世界測地系(測地成果2011) ジオイドモデル:ジオイド2011
点番号	6876	等級	3級	3級基準点	設置方法	地上
区名称	多摩区	台帳番号	稲田9		標識番号	6876
基準点名称					標識の種類	金属標
所在地	川崎市多摩区宿河原1丁目6番1地先				現況地目	公衆用道路
緯度 経度 真北方向角	35° 37' 11.3634" 139° 34' 30.9904" 0° 09' 01.1"	X Y 標高	-42147.827m -23376.332m 21.132m		縮尺係数 ジオイド高 座標系	0.999907 37.176m 9系
視準点	3級 6877	方向角 基準面上の距離	182° 27' 07.0" 113.499m		状態	
埋設年月日	令和6年01月05日		設置原因	新設		
観測年月日	令和6年01月30日		観測方法等	TS観測 測標高() 偏心距離()		
観測作業機関	株式会社 カワコン					
案内図			備考			
			令和5年度新設 (承認・助言番号) 令5 関公 第651号 調製 令和6年2月8日 平成26年4月1日付 標高改定確認済み (承認番号) 令1関公第599号 市立多摩病院より東に約220m			
周囲の状況等						
詳細図						
						

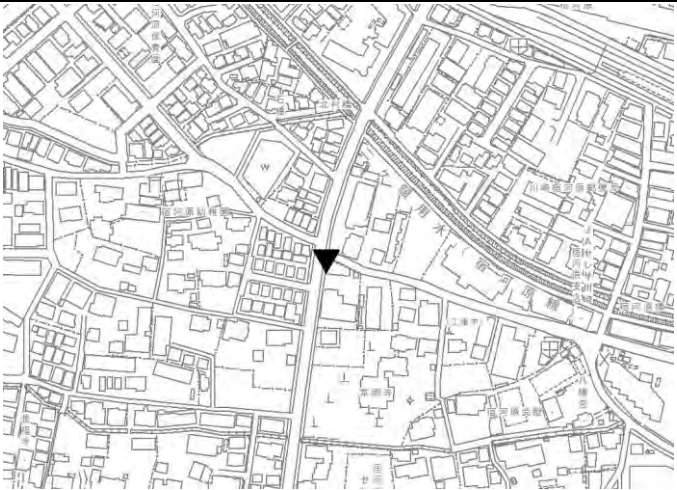
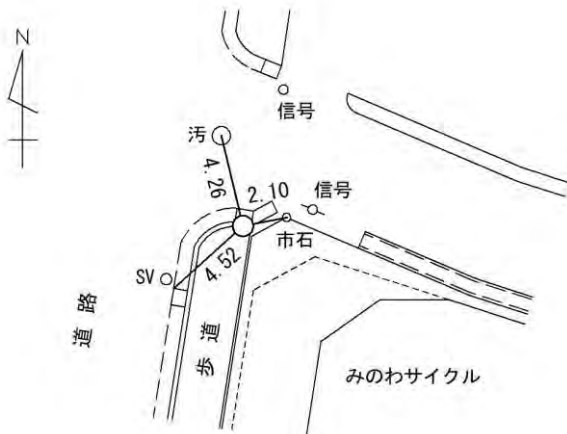
川崎市公共基準点成果表・点の記						世界測地系(測地成果2011) ジオイドモデル:ジオイド2011	
点番号	6877	等級	3級	3級基準点	設置方法	地上	
区名称	多摩区	台帳番号	稲田9		標識番号		
基準点名称					標識の種類	鈿	
所在地	川崎市多摩区宿河原1丁目9番1地先				現況地目	公衆用道路	
緯度 経度 真北方向角	35° 37' 07.6837" 139° 34' 30.8092" 0° 09' 01.2"	X Y 標高	-42261.211m -23381.187m 19.946m		縮尺係数 ジオイド高 座標系	0.999907 37.171m 9系	
視準点	3級 6876	方向角 基準面上の距離	2° 27' 06.9" 113.499m		状態		
埋設年月日	令和5年12月18日			設置原因	新設		
観測年月日	令和6年01月30日			観測方法等	TS観測 測標高() 偏心距離()		
観測作業機関	株式会社 カワコン						
案内図				備考			
				令和5年度新設 (承認・助言番号) 令5 関公 第651号 調製 令和6年2月8日 平成26年4月1日付 標高改定確認済み (承認番号) 令1関公第599号 市立多摩病院より東に約240m			
周囲の状況等							
詳細図							
							

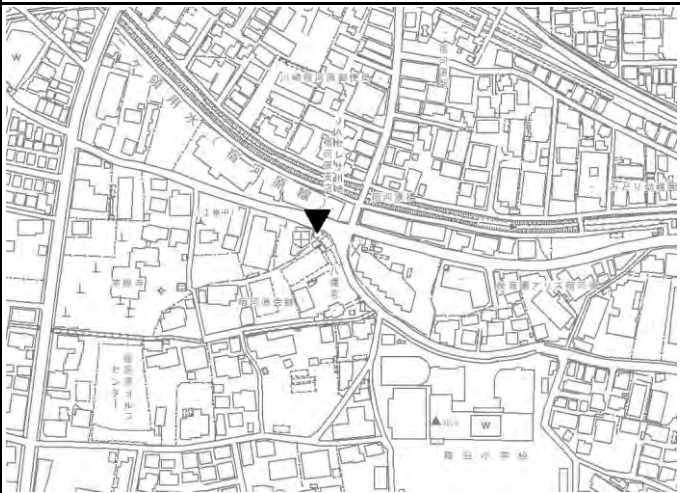
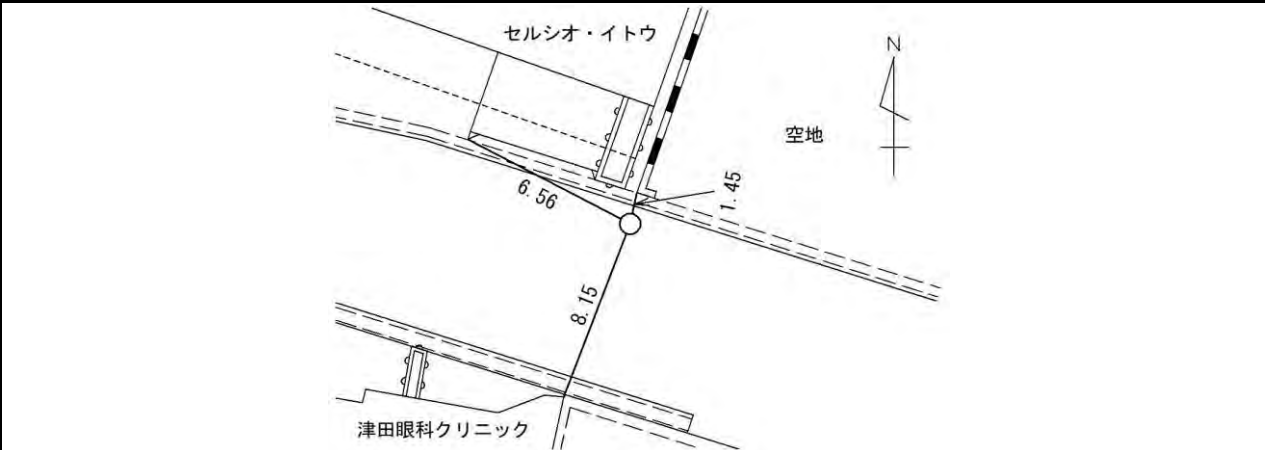
川崎市公共基準点成果表・点の記						世界測地系(測地成果2011) ジオイドモデル:ジオイド2011	
点番号	6878	等級	3級	3級基準点	設置方法	地上	
区名称	多摩区	台帳番号	稲田9		標識番号	6878	
基準点名称					標識の種類	金属標	
所在地	川崎市多摩区宿河原1丁目22番43地先				現況地目	公衆用道路	
緯度 経度 真北方向角	35° 37' 05.4964" 139° 34' 33.3350" 0° 08' 59.7"	X Y 標高	-42328.784m -23317.809m 19.701m		縮尺係数 ジオイド高 座標系	0.999907 37.165m 9系	
視準点	3級 6879	方向角 基準面上の距離	125° 23' 32.6" 124.989m		状態		
埋設年月日	令和5年12月18日			設置原因	新設		
観測年月日	令和6年01月30日			観測方法等	TS観測 測標高() 偏心距離()		
観測作業機関	株式会社 カワコン						
案内図				備考			
				令和5年度新設 (承認・助言番号) 令5 関公 第651号 調製 令和6年2月8日 平成26年4月1日付 標高改定確認済み (承認番号) 令1関公第599号 宿河原小学校より北東に約180m			
周囲の状況等							
詳細図							

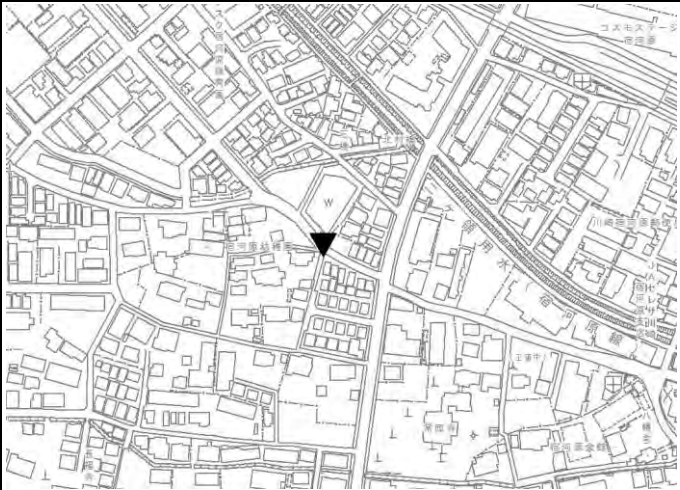
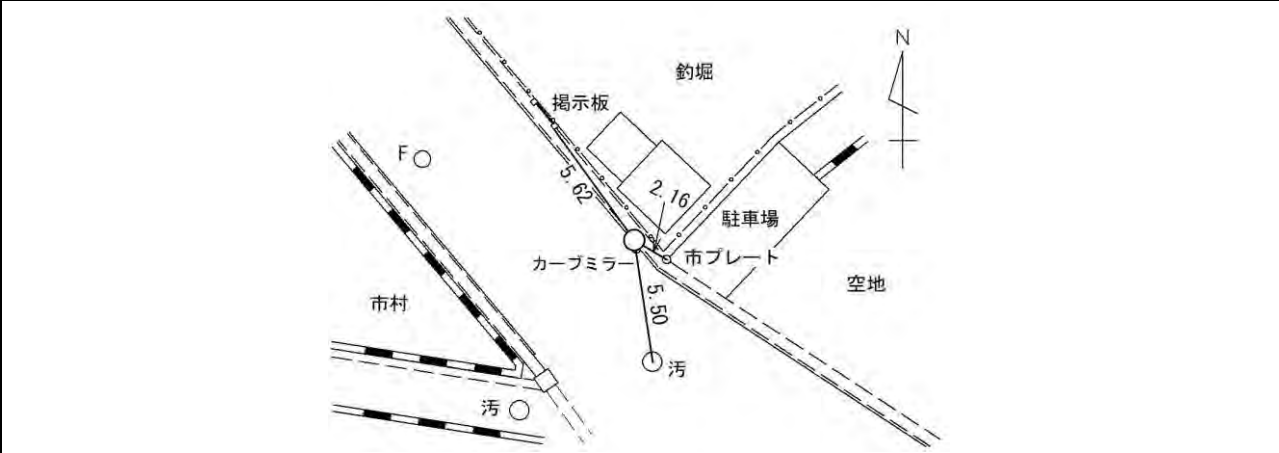
川崎市公共基準点成果表・点の記						世界測地系(測地成果2011) ジオイドモデル:ジオイド2011	
点番号	6879	等級	3級	3級基準点	設置方法	地上	
区名称	多摩区	台帳番号	稲田10		標識番号		
基準点名称					標識の種類	鉈	
所在地	川崎市多摩区宿河原1丁目20番8地先				現況地目	公衆用道路	
緯度 経度 真北方向角	35° 37' 03.1562" 139° 34' 37.3913" 0° 08' 57.3"	X Y 標高	-42401.167m -23215.927m 19.505m		縮尺係数 ジオイド高 座標系	0.999907 37.155m 9系	
視準点	街区三 6878	方向角 基準面上の距離	305° 23' 32.6" 124.989m		状態		
埋設年月日	令和6年01月04日			設置原因	新設		
観測年月日	令和6年01月30日			観測方法等	TS観測 測標高() 偏心距離()		
観測作業機関	株式会社 カワコン						
案内図				備考			
				令和5年度新設 (承認・助言番号) 令5 関公 第651号 調製 令和6年2月8日 平成26年4月1日付 標高改定確認済み (承認番号) 令1関公第599号 宿河原小学校より北東に約230m			
周囲の状況等							
詳細図							
							

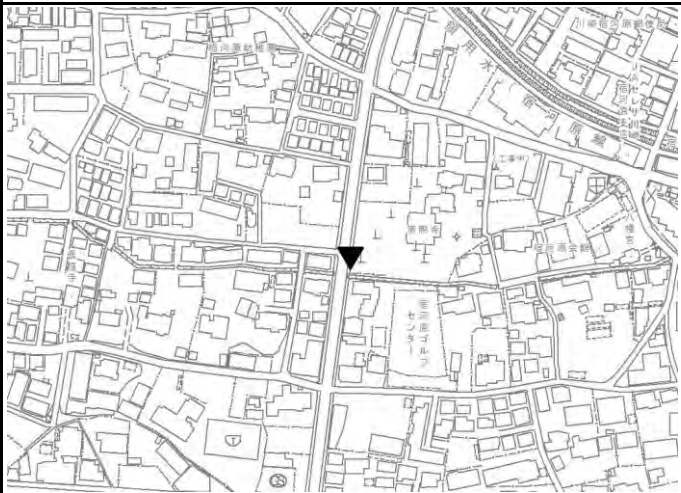
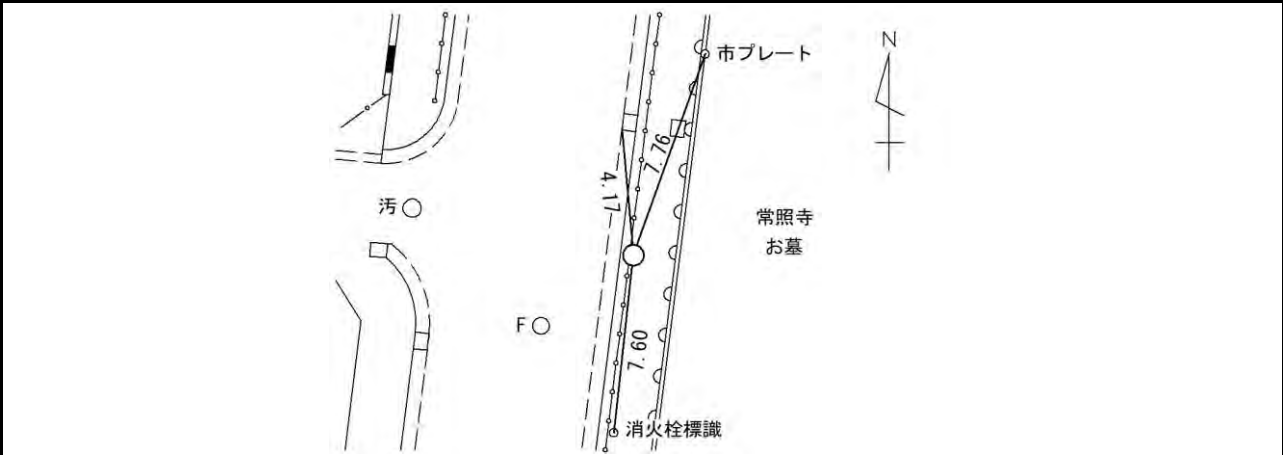
川崎市公共基準点成果表・点の記						世界測地系(測地成果2011) ジオイドモデル:ジオイド2011	
点番号	6880	等級	3級	3級基準点	設置方法	地上	
区名称	多摩区	台帳番号	稲田10		標識番号		
基準点名称					標識の種類	鈿	
所在地	川崎市多摩区宿河原4丁目21番15地先				現況地目	公衆用道路	
緯度 経度 真北方向角	35° 36′ 58.9624″ 139° 34′ 39.7554″ 0° 08′ 55.9″		X Y 標高	-42530.563m -23156.772m 19.536m	縮尺係数 ジオイド高 座標系	0.999907 37.146m 9系	
視準点	3級 4296		方向角 基準面上の距離	18° 40′ 43.2″ 117.472m	状態		
埋設年月日		令和6年01月04日		設置原因	新設		
観測年月日		令和6年01月30日		観測方法等	TS観測 測標高() 偏心距離()		
観測作業機関		株式会社 カワコン					
案内図				備考			
				令和5年度新設 (承認・助言番号) 令5 関公 第651号 調製 令和6年2月8日 平成26年4月1日付 標高改定確認済み (承認番号) 令1関公第599号 宿河原小学校より東に約250m			
周囲の状況等							
詳細図							
							

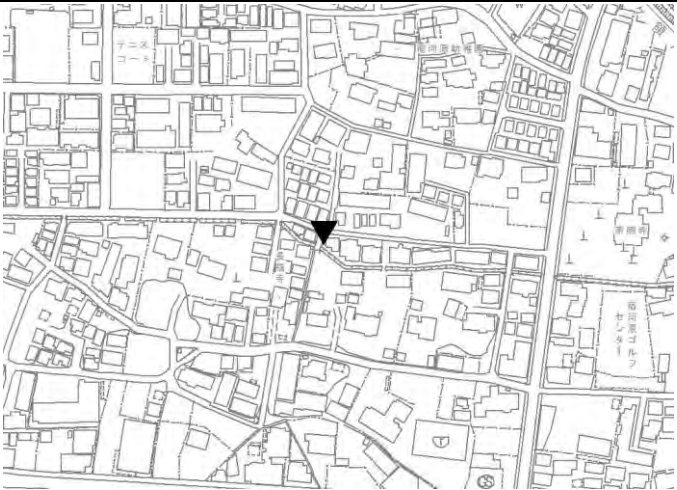
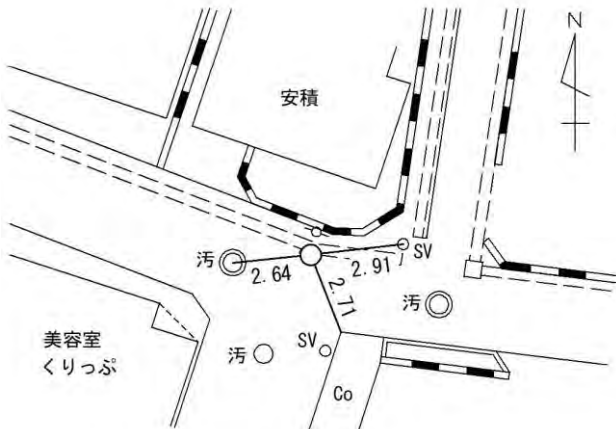
川崎市公共基準点成果表・点の記						世界測地系(測地成果2011) ジオイドモデル:ジオイド2011
点番号	6881	等級	3級	3級基準点	設置方法	地上
区名称	多摩区	台帳番号	稲田10		標識番号	6881
基準点名称					標識の種類	金属標
所在地	川崎市多摩区宿河原2丁目4番地先				現況地目	公衆用道路
緯度 経度 真北方向角	35° 36′ 56.0199″ 139° 34′ 37.2207″ 0° 08′ 57.4″	X Y 標高	-42621.075m -23220.791m 19.146m		縮尺係数 ジオイド高 座標系	0.999907 37.146m 9系
視準点	3級 6880	方向角 基準面上の距離	35° 16′ 18.4″ 110.875m		状態	
埋設年月日	令和6年01月05日		設置原因		新設	
観測年月日	令和6年01月30日		観測方法等		TS観測 測標高() 偏心距離()	
観測作業機関	株式会社 カワコン					
案内図			備考			
			令和5年度新設 (承認・助言番号) 令5 関公 第651号 調製 令和6年2月8日 平成26年4月1日付 標高改定確認済み (承認番号) 令1関公第599号 宿河原小学校より南東に約230m			
周囲の状況等						
詳細図						
						

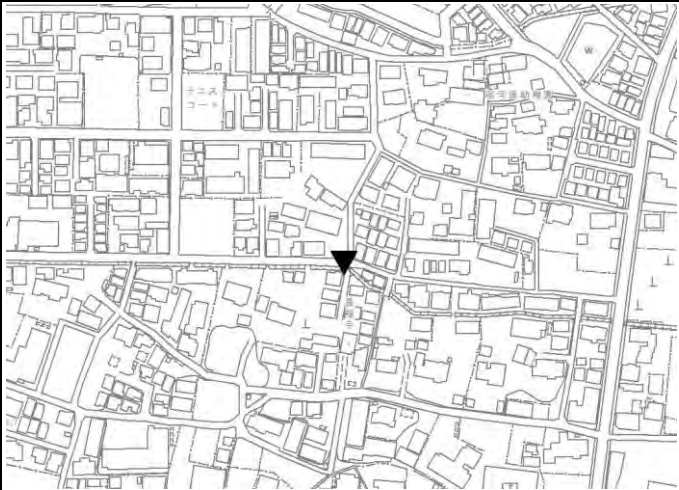
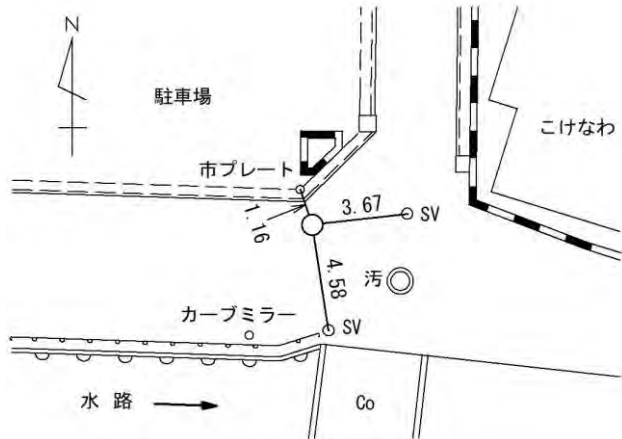
川崎市公共基準点成果表・点の記						世界測地系(測地成果2011) ジオイドモデル:ジオイド2011	
点番号	6882	等級	3級	3級基準点	設置方法	地上	
区名称	多摩区	台帳番号	稲田11		標識番号		
基準点名称					標識の種類	鈎	
所在地	川崎市多摩区宿河原3丁目11番15地先				現況地目	公衆用道路	
緯度 経度 真北方向角	35° 36′ 52.5872″ 139° 34′ 36.2730″ 0° 08′ 57.9″		X Y 標高	-42726.800m -23244.917m 19.289m	縮尺係数 ジオイド高 座標系	0.999907 37.144m 9系	
視準点	3級 6883		方向角 基準面上の距離	106° 09′ 59.4″ 167.368m	状態		
埋設年月日		令和6年01月04日		設置原因	新設		
観測年月日		令和6年01月30日		観測方法等	TS観測 測標高() 偏心距離()		
観測作業機関		株式会社 カワコン					
案内図				備考			
				令和5年度新設 (承認・助言番号) 令5 関公 第651号 調製 令和6年2月8日 平成26年4月1日付 標高改定確認済み (承認番号) 令1関公第599号 宿河原小学校より南東に約270m			
周囲の状況等							
詳細図							
							

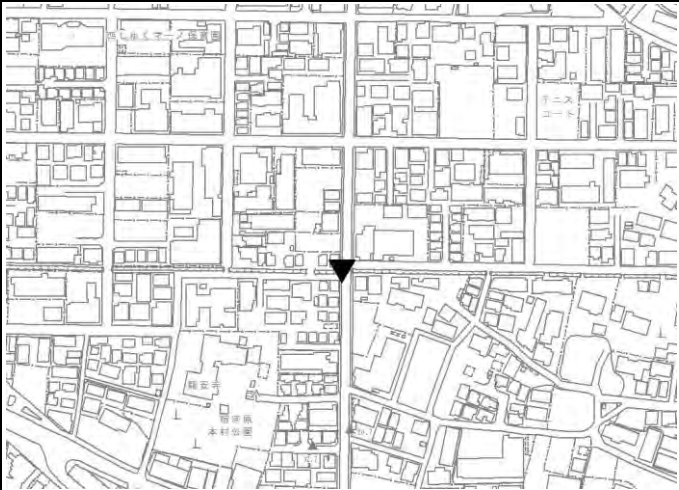
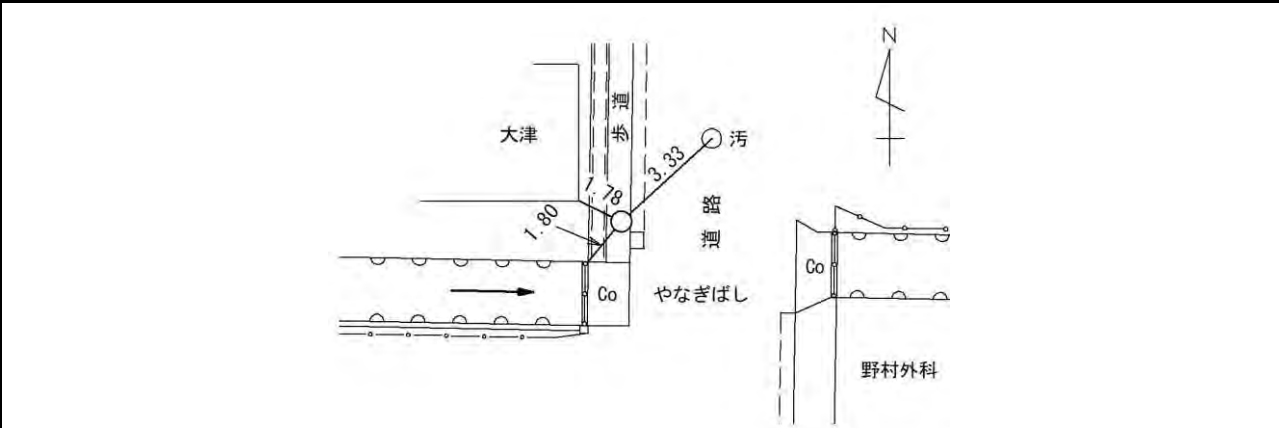
川崎市公共基準点成果表・点の記						世界測地系(測地成果2011) ジオイドモデル:ジオイド2011
点番号	6883	等級	3級	3級基準点	設置方法	地上
区名称	多摩区	台帳番号	稲田11		標識番号	6883
基準点名称					標識の種類	金属標
所在地	川崎市多摩区宿河原3丁目10番3地先				現況地目	公衆用道路
緯度 経度 真北方向角	35° 36′ 51.0887″ 139° 34′ 42.6651″ 0° 08′ 54.2″	X Y 標高	-42773.396m -23084.182m 19.390m		縮尺係数 ジオイド高 座標系	0.999907 37.132m 9系
視準点	3級 6882	方向角 基準面上の距離	286° 09′ 59.4″ 167.368m		状態	
埋設年月日	令和5年12月18日			設置原因	新設	
観測年月日	令和6年02月02日			観測方法等	TS観測 測標高() 偏心距離()	
観測作業機関	株式会社 カワコン					
案内図				備考		
				令和5年度新設 (承認・助言番号) 令5 関公 第651号 調製 令和6年2月8日 平成26年4月1日付 標高改定確認済み (承認番号) 令1関公第599号 稲田小学校より北西に約150m		
周囲の状況等						
詳細図						
						

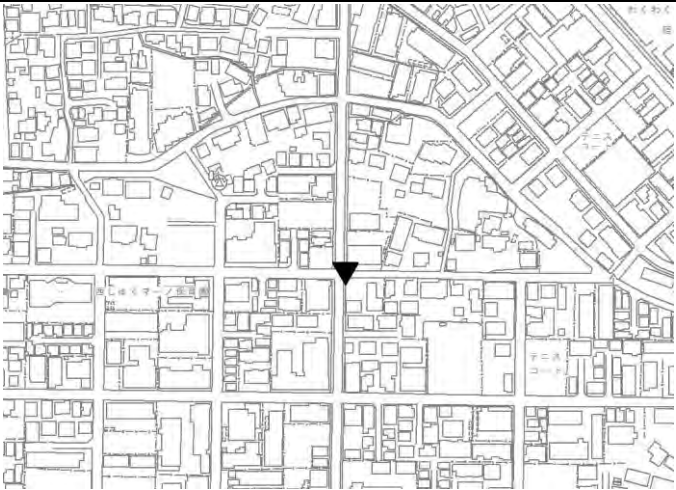
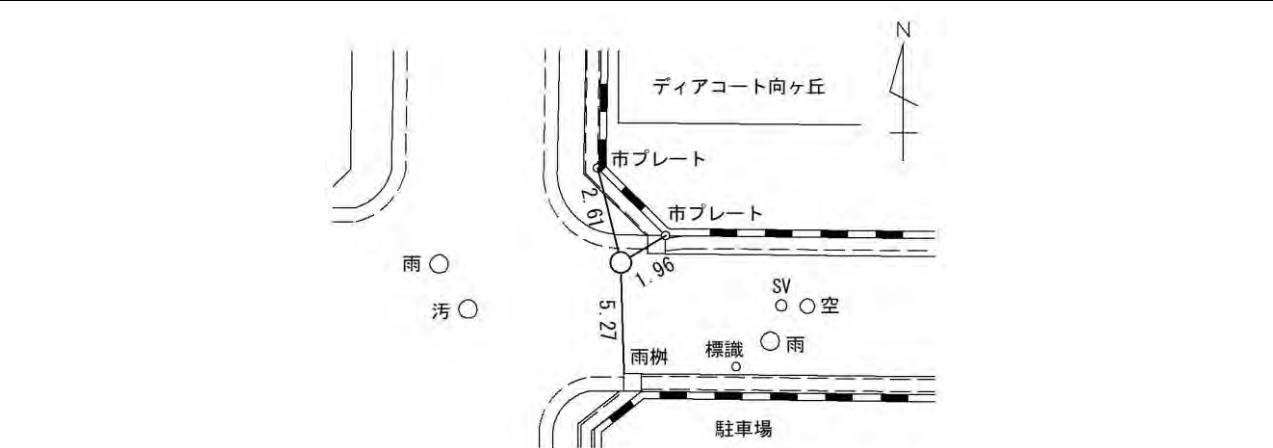
川崎市公共基準点成果表・点の記						世界測地系(測地成果2011) ジオイドモデル:ジオイド2011	
点番号	6884	等級	3級	3級基準点	設置方法	地上	
区名称	多摩区	台帳番号	稲田11		標識番号		
基準点名称					標識の種類	鉈	
所在地	川崎市多摩区宿河原2丁目24番7地先				現況地目	公衆用道路	
緯度 経度 真北方向角	35° 36′ 53.7067″ 139° 34′ 34.4986″ 0° 08′ 59.0″		X Y 標高	-42692.182m -23289.477m 19.402m	縮尺係数 ジオイド高 座標系	0.999907 37.148m 9系	
視準点	3級 6882		方向角 基準面上の距離	127° 50′ 35.5″ 56.432m	状態		
埋設年月日		令和6年01月04日		設置原因	新設		
観測年月日		令和6年02月08日		観測方法等	TS観測 測標高() 偏心距離()		
観測作業機関		株式会社 カワコン					
案内図				備考			
				令和5年度新設 (承認・助言番号) 令5 関公 第651号 調製 令和6年2月8日 平成26年4月1日付 標高改定確認済み (承認番号) 令1関公第599号 宿河原小学校より南東に約210m			
周囲の状況等							
詳細図							
							

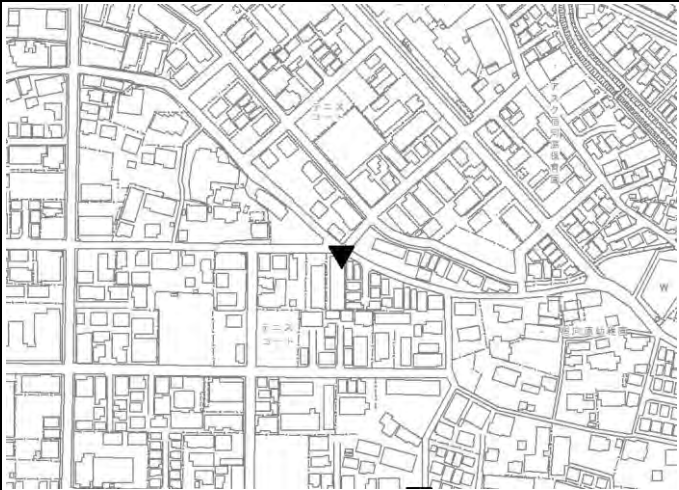
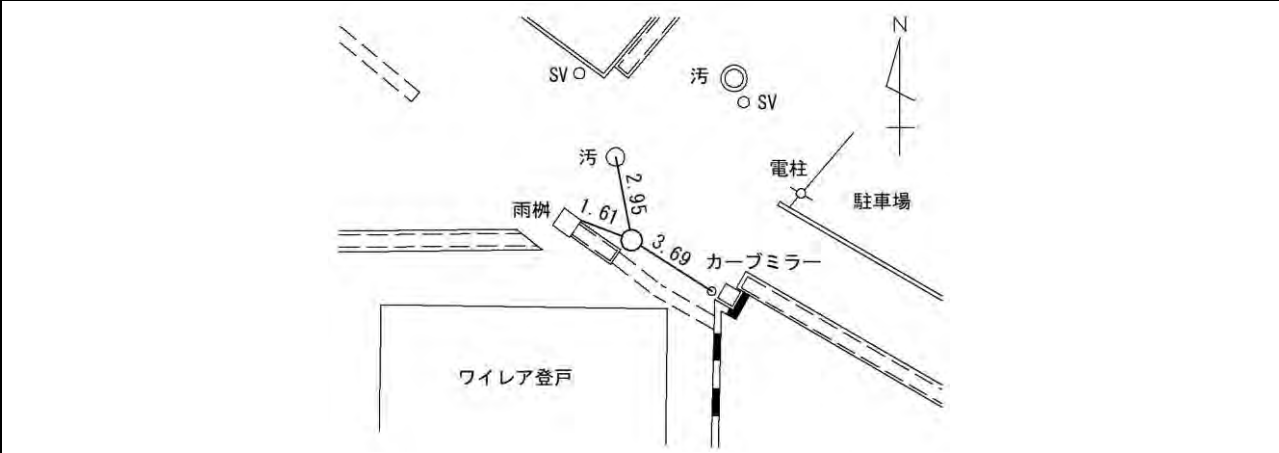
川崎市公共基準点成果表・点の記						世界測地系(測地成果2011) ジオイドモデル:ジオイド2011
点番号	6885	等級	3級	3級基準点	設置方法	地上
区名称	多摩区	台帳番号	稲田11		標識番号	6885
基準点名称					標識の種類	金属標
所在地	川崎市多摩区宿河原3丁目11番3地先				現況地目	公衆用道路
緯度 経度 真北方向角	35° 36′ 49.0902″ 139° 34′ 35.6831″ 0° 08′ 58.3″	X Y 標高	-42834.529m -23260.041m 19.709m		縮尺係数 ジオイド高 座標系	0.999907 37.141m 9系
視準点	3級 6886	方向角 基準面上の距離	276° 31′ 38.1″ 158.359m		状態	
埋設年月日	令和6年01月05日		設置原因	新設		
観測年月日	令和6年01月30日		観測方法等	TS観測 測標高() 偏心距離()		
観測作業機関	株式会社 カワコン					
案内図			備考			
			令和5年度新設 (承認・助言番号) 令5 関公 第651号 調製 令和6年2月8日 平成26年4月1日付 標高改定確認済み (承認番号) 令1関公第599号 稲田小学校より西に約270m			
周囲の状況等						
詳細図						
						

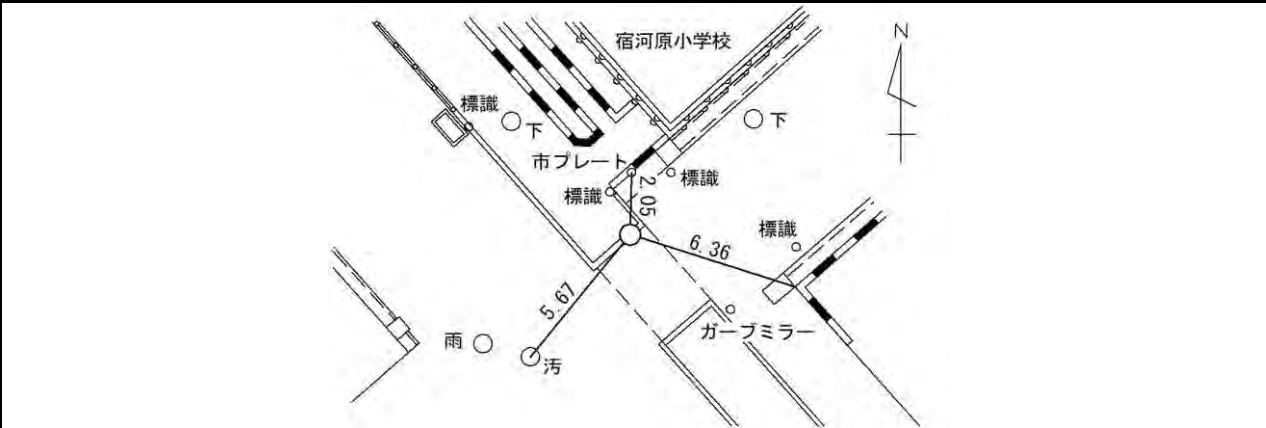
川崎市公共基準点成果表・点の記						世界測地系(測地成果2011) ジオイドモデル:ジオイド2011
点番号	6886	等級	3級	3級基準点	設置方法	地上
区名称	多摩区	台帳番号	稲田15		標識番号	
基準点名称					標識の種類	鈎
所在地	川崎市多摩区宿河原2丁目37番1地先				現況地目	公衆用道路
緯度 経度 真北方向角	35° 36′ 49.6609″ 139° 34′ 29.4297″ 0° 09′ 01.9″	X Y 標高	-42816.529m -23417.359m 19.811m		縮尺係数 ジオイド高 座標系	0.999907 37.151m 9系
視準点	3級 6885	方向角 基準面上の距離	96° 31′ 38.1″ 158.359m		状態	
埋設年月日		令和6年01月04日		設置原因	新設	
観測年月日		令和6年01月30日		観測方法等	TS観測 測標高() 偏心距離()	
観測作業機関		株式会社 カワコン				
案内図				備考		
				令和5年度新設 (承認・助言番号) 令5 関公 第651号 調製 令和6年2月8日 平成26年4月1日付 標高改定確認済み (承認番号) 令1関公第599号 宿河原小学校より南に約300m		
周囲の状況等						
詳細図						
						

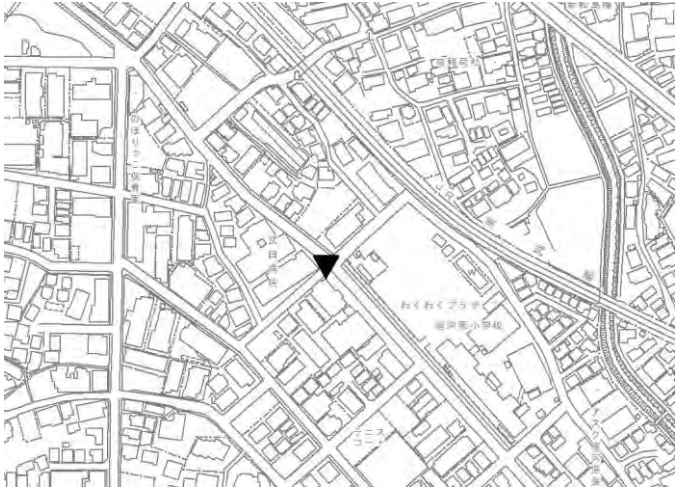
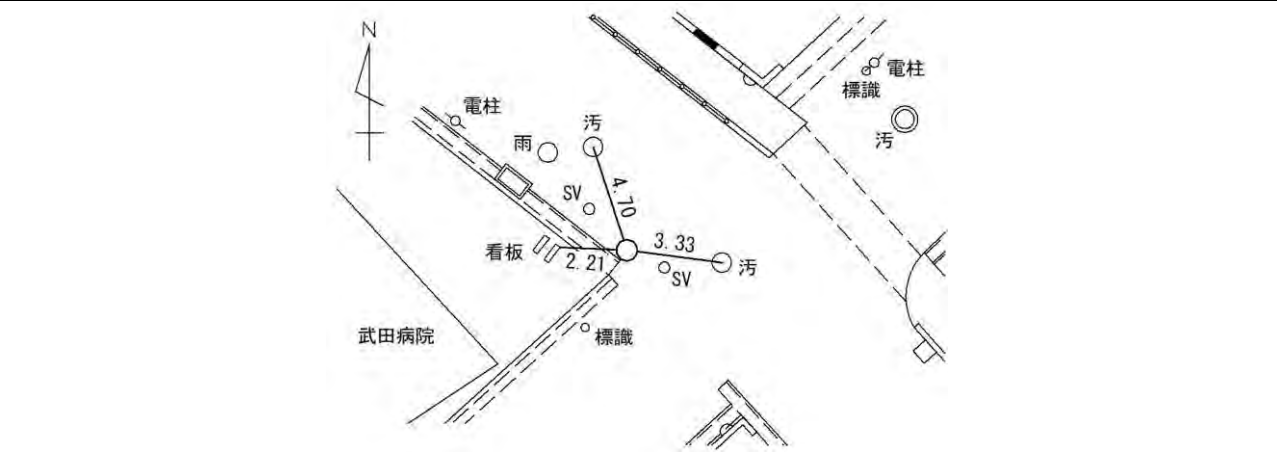
川崎市公共基準点成果表・点の記						世界測地系(測地成果2011) ジオイドモデル:ジオイド2011
点番号	6887	等級	3級	3級基準点	設置方法	地上
区名称	多摩区	台帳番号	稲田15		標識番号	6887
基準点名称					標識の種類	金属標
所在地	川崎市多摩区宿河原2丁目27番地先				現況地目	公衆用道路
緯度 経度 真北方向角	35° 36′ 50.0064″ 139° 34′ 28.1275″ 0° 09′ 02.7″	X Y 標高	-42805.795m -23450.101m 19.998m		縮尺係数 ジオイド高 座標系	0.999907 37.154m 9系
視準点	3級 6888	方向角 基準面上の距離	270° 07′ 08.2″ 239.638m		状態	
埋設年月日		令和6年01月04日		設置原因	新設	
観測年月日		令和6年01月30日		観測方法等	TS観測 測標高() 偏心距離()	
観測作業機関		株式会社 カワコン				
案内図				備考		
				令和5年度新設 (承認・助言番号) 令5 関公 第651号 調製 令和6年2月8日 平成26年4月1日付 標高改定確認済み (承認番号) 令1関公第599号 宿河原小学校より南に約300m		
周囲の状況等						
詳細図						
						

川崎市公共基準点成果表・点の記						世界測地系(測地成果2011) ジオイドモデル:ジオイド2011	
点番号	6888	等級	3級	3級基準点	設置方法	地上	
区名称	多摩区	台帳番号	稲田15		標識番号		
基準点名称					標識の種類	鉈	
所在地	川崎市多摩区宿河原2丁目29番16地先				現況地目	公衆用道路	
緯度 経度 真北方向角	35° 36′ 50.0020″ 139° 34′ 18.6056″ 0° 09′ 08.2″		X Y 標高	-42805.297m -23689.717m 20.524m	縮尺係数 ジオイド高 座標系	0.999907 37.170m 9系	
視準点	2級 2115-1		方向角 基準面上の距離	177° 12′ 07.1″ 109.231m	状態		
埋設年月日		令和5年12月19日		設置原因	新設		
観測年月日		令和6年01月31日		観測方法等	TS観測 測標高() 偏心距離()		
観測作業機関		株式会社 カワコン					
案内図				備考			
				令和5年度新設 (承認・助言番号) 令5 関公 第651号 調製 令和6年2月8日 平成26年4月1日付 標高改定確認済み (承認番号) 令1関公第599号 宿河原小学校より南西に約400m			
周囲の状況等							
詳細図							
							

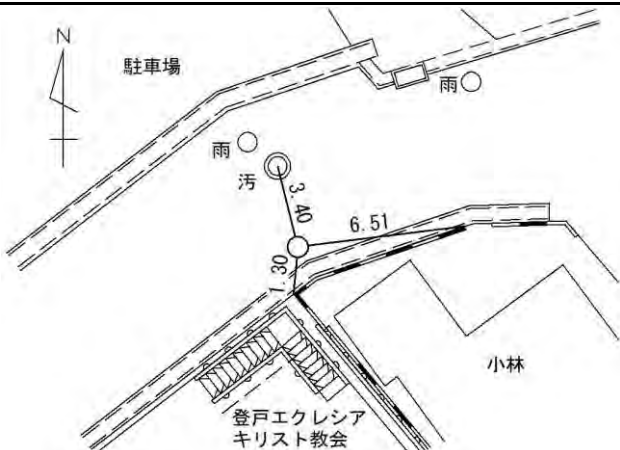
川崎市公共基準点成果表・点の記						世界測地系(測地成果2011) ジオイドモデル:ジオイド2011
点番号	6889	等級	3級	3級基準点	設置方法	地上
区名称	多摩区	台帳番号	稲田14		標識番号	6889
基準点名称					標識の種類	金属標
所在地	川崎市多摩区宿河原2丁目15番23地先				現況地目	公衆用道路
緯度 経度 真北方向角	35° 36′ 55.5245″ 139° 34′ 18.9947″ 0° 09′ 08.0″	X Y 標高	-42635.135m -23679.472m 20.327m		縮尺係数 ジオイド高 座標系	0.999907 37.176m 9系
視準点	3級 6890	方向角 基準面上の距離	92° 43′ 18.7″ 177.619m		状態	
埋設年月日		令和5年12月18日		設置原因	新設	
観測年月日		令和6年01月30日		観測方法等	TS観測 測標高() 偏心距離()	
観測作業機関		株式会社 カワコン				
案内図				備考		
				令和5年度新設 (承認・助言番号) 令5 関公 第651号 調製 令和6年2月8日 平成26年4月1日付 標高改定確認済み (承認番号) 令1関公第599号 宿河原小学校より南西に約280m		
周囲の状況等						
詳細図						
						

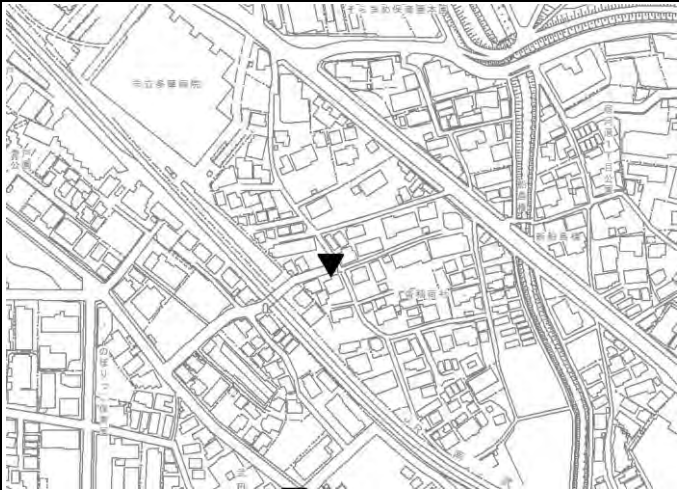
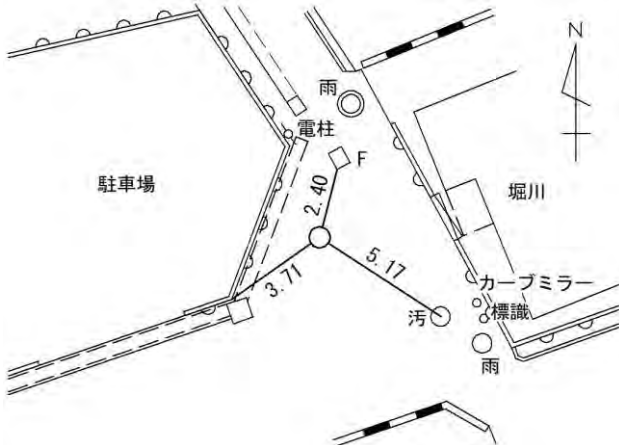
川崎市公共基準点成果表・点の記						世界測地系(測地成果2011) ジオイドモデル:ジオイド2011	
点番号	6890	等級	3級	3級基準点	設置方法	地上	
区名称	多摩区	台帳番号	稲田14		標識番号	6890	
基準点名称					標識の種類	金属標	
所在地	川崎市多摩区宿河原2丁目23番5地先				現況地目	公衆用道路	
緯度 経度 真北方向角	35° 36′ 55.2661″ 139° 34′ 26.0453″ 0° 09′ 03.9″		X Y 標高	-42643.569m -23502.070m 19.663m	縮尺係数 ジオイド高 座標系	0.999907 37.164m 9系	
視準点	3級 6889		方向角 基準面上の距離	272° 43′ 18.7″ 177.619m	状態		
埋設年月日		令和5年12月18日		設置原因	新設		
観測年月日		令和6年01月30日		観測方法等	TS観測 測標高() 偏心距離()		
観測作業機関		株式会社 カワコン					
案内図				備考			
				令和5年度新設 (承認・助言番号) 令5 関公 第651号 調製 令和6年2月8日 平成26年4月1日付 標高改定確認済み (承認番号) 令1関公第599号 宿河原小学校より南西に約150m			
周囲の状況等							
詳細図							
							

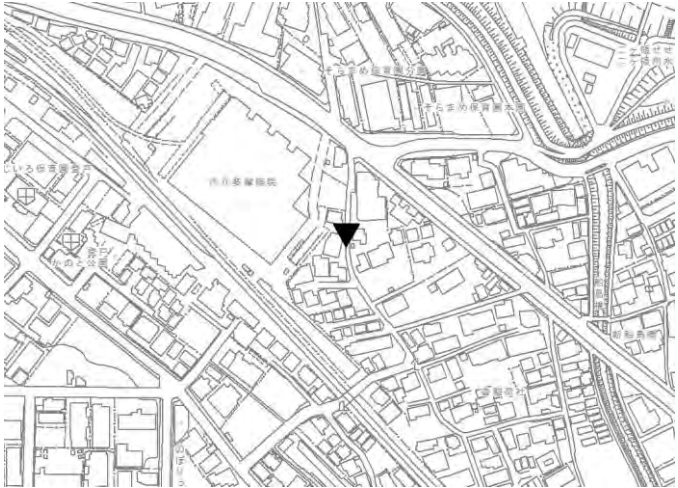
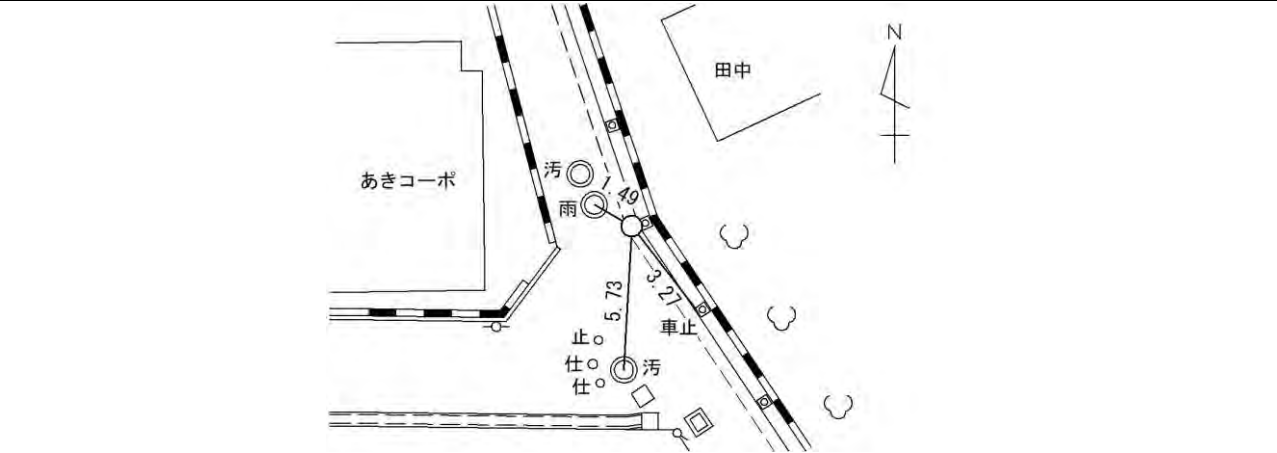
川崎市公共基準点成果表・点の記						世界測地系(測地成果2011) ジオイドモデル:ジオイド2011	
点番号	6891	等級	3級	3級基準点	設置方法	地上	
区名称	多摩区	台帳番号	稲田14		標識番号		
基準点名称					標識の種類	鉈	
所在地	川崎市多摩区宿河原2丁目1番1地先				現況地目	公衆用道路	
緯度 経度 真北方向角	35° 36′ 58.0360″ 139° 34′ 29.4212″ 0° 09′ 01.9″		X Y 標高	-42558.433m -23416.895m 19.140m		縮尺係数 ジオイド高 座標系	0.999907 37.161m 9系
視準点	3級 6892		方向角 基準面上の距離	315° 38′ 22.5″ 176.574m		状態	
埋設年月日		令和6年01月04日		設置原因		新設	
観測年月日		令和6年02月08日		観測方法等		TS観測 測標高() 偏心距離()	
観測作業機関		株式会社 カワコン					
案内図				備考			
				令和5年度新設 (承認・助言番号) 令5 関公 第651号 調製 令和6年2月8日 平成26年4月1日付 標高改定確認済み (承認番号) 令1関公第599号 宿河原小学校より南に約40m			
周囲の状況等							
詳細図							
							

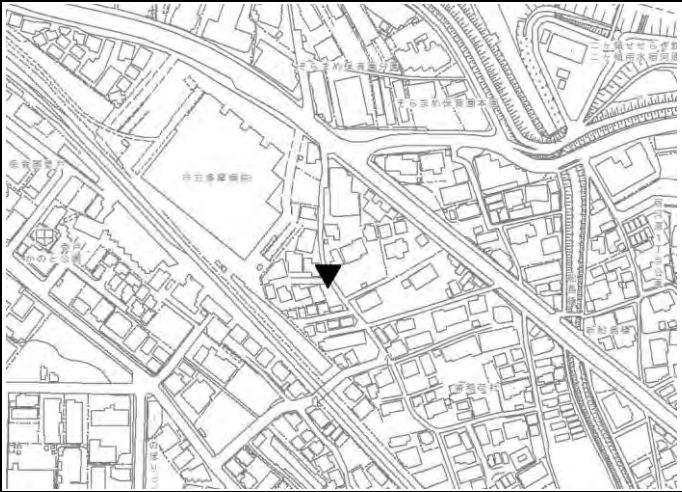
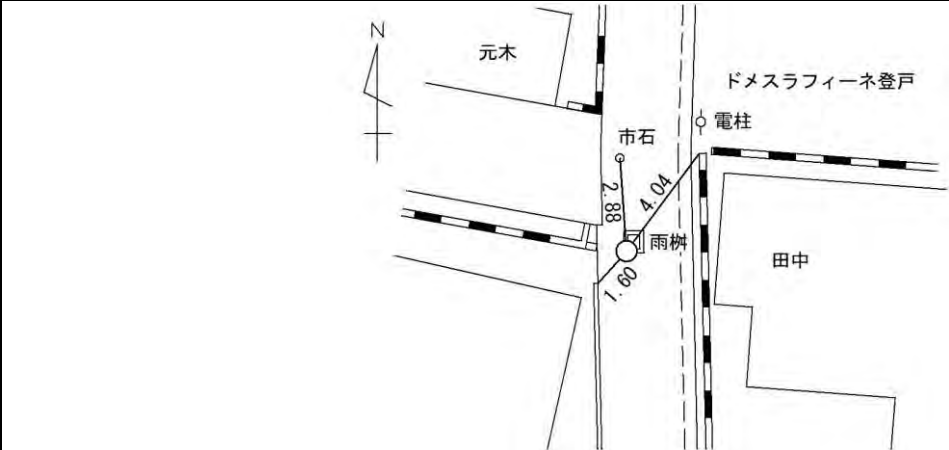
川崎市公共基準点成果表・点の記						世界測地系(測地成果2011) ジオイドモデル:ジオイド2011	
点番号	6892	等級	3級	3級基準点	設置方法	地上	
区名称	多摩区	台帳番号	稲田14		標識番号	6892	
基準点名称					標識の種類	金属標	
所在地	川崎市多摩区登戸3193番地先				現況地目	公衆用道路	
緯度 経度 真北方向角	35° 37' 02.1215" 139° 34' 24.5024" 0° 09' 04.8"	X Y 標高	-42432.203m -23540.338m 19.437m		縮尺係数 ジオイド高 座標系	0.999907 37.175m 9系	
視準点	3級 6891	方向角 基準面上の距離	135° 38' 22.5" 176.574m		状態		
埋設年月日		令和5年12月19日		設置原因	新設		
観測年月日		令和6年01月31日		観測方法等	TS観測 測標高() 偏心距離()		
観測作業機関		株式会社 カワコン					
案内図				備考			
				令和5年度新設 (承認・助言番号) 令5 関公 第651号 調製 令和6年2月8日 平成26年4月1日付 標高改定確認済み (承認番号) 令1関公第599号 宿河原小学校より北西に約140m			
周囲の状況等							
詳細図							
							

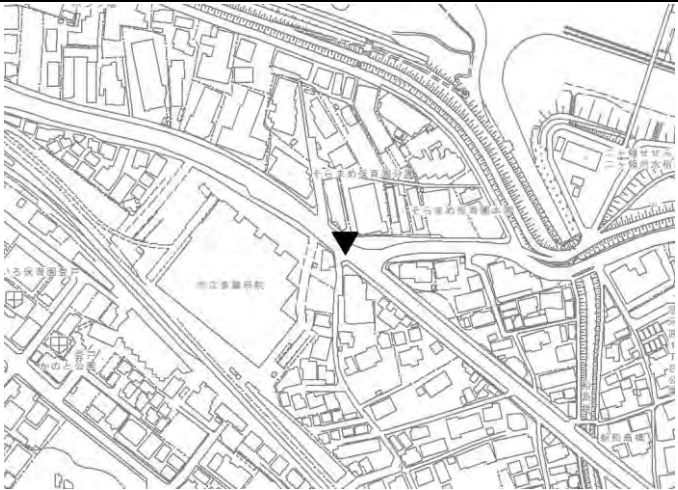
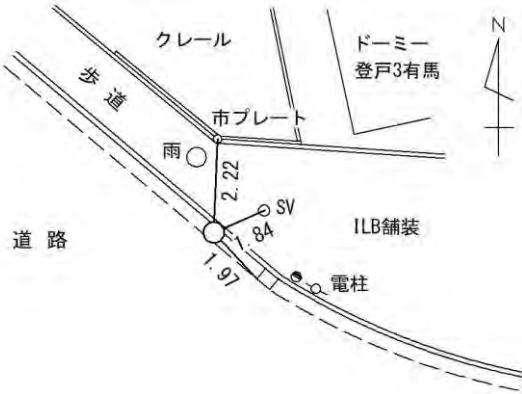
川崎市公共基準点成果表・点の記						世界測地系(測地成果2011) ジオイドモデル:ジオイド2011
点番号	6893	等級	3級	3級基準点	設置方法	地上
区名称	多摩区	台帳番号	稲田14		標識番号	
基準点名称					標識の種類	鈿
所在地	川崎市多摩区登戸3180番地先				現況地目	公衆用道路
緯度 経度 真北方向角	35° 37' 04.7579" 139° 34' 20.9321" 0° 09' 06.9"	X Y 標高	-42350.721m -23629.966m 19.535m		縮尺係数 ジオイド高 座標系	0.999907 37.184m 9系
視準点	3級 6892	方向角 基準面上の距離	132° 16' 27.6" 121.141m		状態	
埋設年月日		令和5年12月19日		設置原因	新設	
観測年月日		令和6年01月31日		観測方法等	TS観測 測標高() 偏心距離()	
観測作業機関		株式会社 カワコン				
案内図				備考		
				令和5年度新設 (承認・助言番号) 令5 関公 第651号 調製 令和6年2月8日 平成26年4月1日付 標高改定確認済み (承認番号) 令1関公第599号 市立多摩病院より南に約190m		
周囲の状況等						
詳細図						

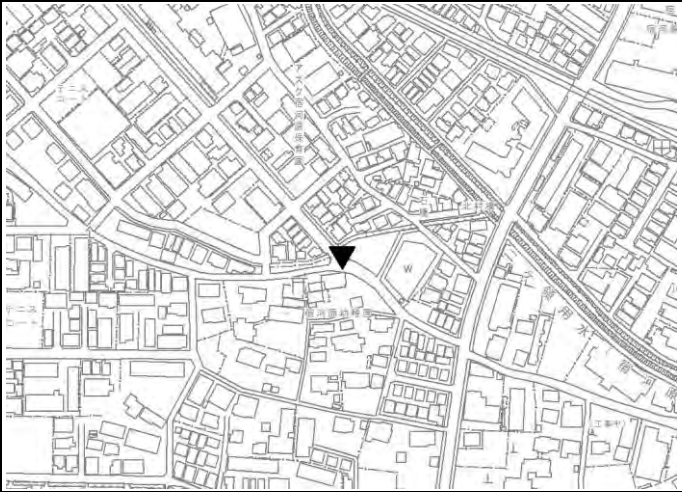
川崎市公共基準点成果表・点の記						世界測地系(測地成果2011) ジオイドモデル:ジオイド2011	
点番号	6894	等級	3級	3級基準点	設置方法	地上	
区名称	多摩区	台帳番号	稲田13		標識番号		
基準点名称					標識の種類	鈿	
所在地	川崎市多摩区登戸3209番地先				現況地目	公衆用道路	
緯度 経度 真北方向角	35° 37' 05.9440" 139° 34' 22.8313" 0° 09' 05.8"	X Y 標高	-42314.295m -23582.079m 20.042m		縮尺係数 ジオイド高 座標系	0.999907 37.183m 9系	
視準点	3級 6895	方向角 基準面上の距離	59° 42' 03.8" 76.705m		状態		
埋設年月日		令和5年12月19日		設置原因	新設		
観測年月日		令和6年01月31日		観測方法等	TS観測		
観測作業機関		株式会社 カワコン			測標高() 偏心距離()		
案内図				備考			
				令和5年度新設 (承認・助言番号) 令5 関公 第651号 調製 令和6年2月8日 平成26年4月1日付 標高改定確認済み (承認番号) 令1関公第599号 市立多摩病院より南に約150m			
周囲の状況等							
詳細図							
							

川崎市公共基準点成果表・点の記						世界測地系(測地成果2011) ジオイドモデル:ジオイド2011
点番号	6895	等級	3級	3級基準点	設置方法	地上
区名称	多摩区	台帳番号	稲田13		標識番号	6895
基準点名称					標識の種類	金属標
所在地	川崎市多摩区宿河原1丁目30番地先				現況地目	公衆用道路
緯度 経度 真北方向角	35° 37′ 07.2053″ 139° 34′ 25.4589″ 0° 09′ 04.3″	X Y 標高	-42275.600m -23515.857m 20.232m		縮尺係数 ジオイド高 座標系	0.999907 37.180m 9系
視準点	3級 6894	方向角 基準面上の距離	239° 42′ 03.8″ 76.705m		状態	
埋設年月日		令和5年12月19日		設置原因	新設	
観測年月日		令和6年01月31日		観測方法等	TS観測 測標高() 偏心距離()	
観測作業機関		株式会社 カワコン				
案内図				備考		
				令和5年度新設 (承認・助言番号) 令5 関公 第651号 調製 令和6年2月8日 平成26年4月1日付 標高改定確認済み (承認番号) 令1関公第599号 市立多摩病院より南東に約150m		
周囲の状況等						
詳細図						
						

川崎市公共基準点成果表・点の記						世界測地系(測地成果2011) ジオイドモデル:ジオイド2011
点番号	6896	等級	3級	3級基準点	設置方法	地上
区名称	多摩区	台帳番号	稲田13		標識番号	
基準点名称					標識の種類	鉾
所在地	川崎市多摩区宿河原1丁目30番26地先				現況地目	公衆用道路
緯度 経度 真北方向角	35° 37' 09.0005" 139° 34' 24.0418" 0° 09' 05.1"	X Y 標高	-42220.184m -23551.370m 20.414m		縮尺係数 ジオイド高 座標系	0.999907 37.185m 9系
視準点	3級 6895	方向角 基準面上の距離	147° 20' 47.3" 65.825m		状態	
埋設年月日	令和6年01月04日		設置原因	新設		
観測年月日	令和6年01月31日		観測方法等	TS観測 測標高() 偏心距離()		
観測作業機関	株式会社 カワコン					
案内図			備考			
			令和5年度新設 (承認・助言番号) 令5 関公 第651号 調製 令和6年2月8日 平成26年4月1日付 標高改定確認済み (承認番号) 令1関公第599号 市立多摩病院より南東に約80m			
周囲の状況等						
詳細図						
						

川崎市公共基準点成果表・点の記						世界測地系(測地成果2011) ジオイドモデル:ジオイド2011	
点番号	6897	等級	3級	3級基準点	設置方法	地上	
区名称	多摩区	台帳番号	稲田13		標識番号		
基準点名称					標識の種類	鋲	
所在地	川崎市多摩区宿河原1丁目30番27地先				現況地目	公衆用道路	
緯度 経度 真北方向角	35° 37' 09.9875" 139° 34' 23.8183" 0° 09' 05.2"	X Y 標高	-42189.753m -23556.914m 20.541m		縮尺係数 ジオイド高 座標系	0.999907 37.186m 9系	
視準点	3級 6898	方向角 基準面上の距離	6° 42' 35.8" 64.259m		状態		
埋設年月日	令和6年01月04日		設置原因		新設		
観測年月日	令和6年01月31日		観測方法等		TS観測 測標高() 偏心距離()		
観測作業機関	株式会社 カワコン						
案内図			備考				
			令和5年度新設 (承認・助言番号) 令5 関公 第651号 調製 令和6年2月8日 平成26年4月1日付 標高改定確認済み (承認番号) 令1関公第599号 市立多摩病院より東に約60m				
周囲の状況等							
詳細図							
							

川崎市公共基準点成果表・点の記						世界測地系(測地成果2011) ジオイドモデル:ジオイド2011	
点番号	6898	等級	3級	3級基準点	設置方法	地上	
区名称	多摩区	台帳番号	稲田13		標識番号		
基準点名称					標識の種類	鈿	
所在地	川崎市多摩区宿河原1丁目1番36地先				現況地目	公衆用道路	
緯度 経度 真北方向角	35° 37' 12.0588" 139° 34' 24.1099" 0° 09' 05.1"	X Y 標高	-42125.940m -23549.406m 20.628m		縮尺係数 ジオイド高 座標系	0.999907 37.188m 9系	
視準点	3級 4346	方向角 基準面上の距離	304° 02' 10.9" 115.349m		状態		
埋設年月日	令和6年01月22日			設置原因	新設		
観測年月日	令和6年01月31日			観測方法等	TS観測 測標高() 偏心距離()		
観測作業機関	株式会社 カワコン						
案内図				備考			
				令和5年度新設 (承認・助言番号) 令5 関公 第651号 調製 令和6年2月8日 平成26年4月1日付 標高改定確認済み (承認番号) 令1関公第599号 市立多摩病院より北東に約70m			
周囲の状況等							
詳細図							
							

川崎市公共基準点成果表・点の記						世界測地系(測地成果2011) ジオイドモデル:ジオイド2011	
点番号	6899	等級	3級	3級基準点	設置方法	地上	
区名称	多摩区	台帳番号	稲田10		標識番号		
基準点名称					標識の種類	鈿	
所在地	川崎市多摩区宿河原2丁目6番28地先				現況地目	公衆用道路	
緯度 経度 真北方向角	35° 36' 54.8617" 139° 34' 32.8771" 0° 08' 59.9"	X Y 標高	-42656.483m -23330.188m 19.284m		縮尺係数 ジオイド高 座標系	0.999907 37.152m 9系	
視準点	3級 6891	方向角 基準面上の距離	318° 30' 47.7" 130.900m		状態		
埋設年月日	令和6年02月07日		設置原因		新設		
観測年月日	令和6年02月08日		観測方法等		TS観測 測標高() 偏心距離()		
観測作業機関	株式会社 カワコン						
案内図			備考				
			令和5年度新設 (承認・助言番号) 令5 関公 第651号 調製 令和6年2月8日 平成26年4月1日付 標高改定確認済み (承認番号) 令1関公第599号 宿河原小学校より南東に約170m				
周囲の状況等							
詳細図							
