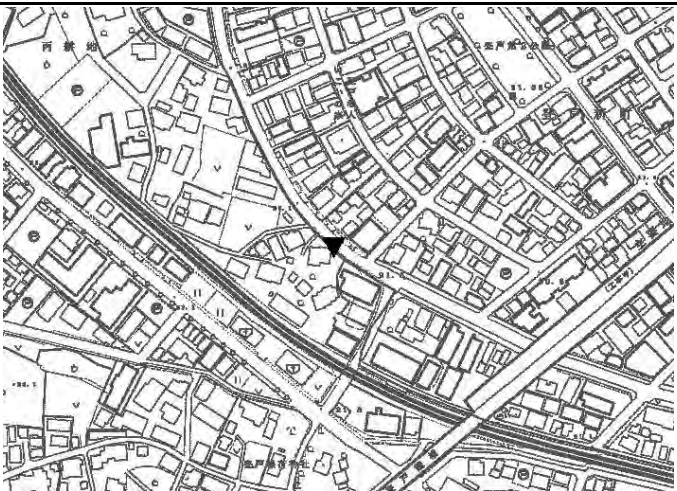
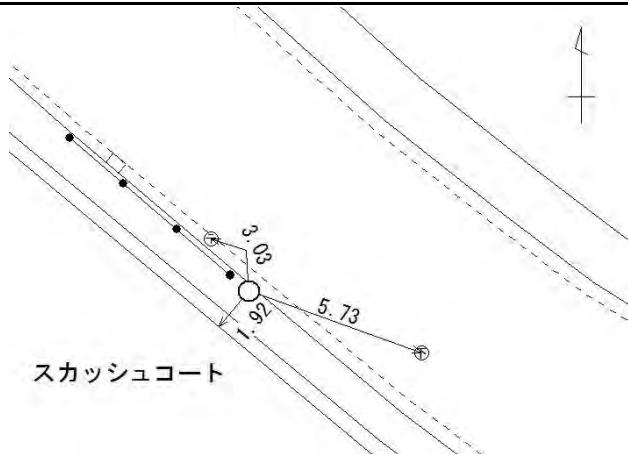
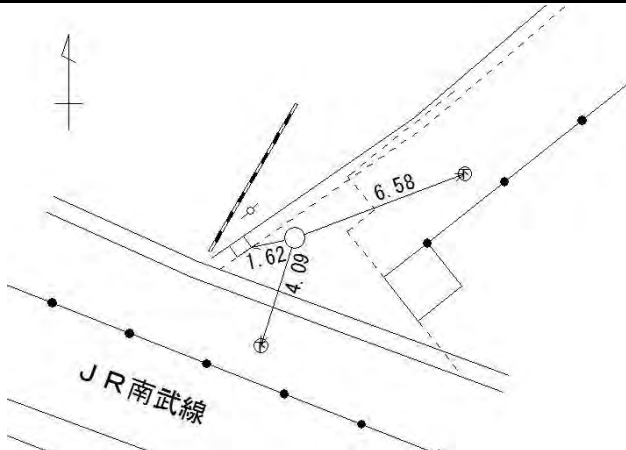


世界測地系(測地成果2011)
ジオイドモデル:ジオイド2011


この測量成果は、国土地理院長の承認及び助言を得て同院所管の測量標及び測量成果を使用して得たものである。

川崎市公共基準点成果表・点の記							世界測地系(測地成果2011) ジオイドモデル:ジオイド2011
点番号	1A189	等級	3級	3級基準点	設置方法	地上	
区名称	多摩区	台帳番号	稲田25		標識番号		
基準点名称					標識の種類	鈿	
所在地	川崎市多摩区登戸1037番地先				現況地目	公衆用道路	
緯度 経度 真北方向角	35° 37' 23.1942" 139° 33' 48.5884" 0° 09' 25.8"	X Y 標高	-41780.374m -24442.280m 22.019m		縮尺係数 ジオイド高 座標系	0.999907 37.263m 9系	
視準点	街多節 1A190	方向角 基準面上の距離	119° 18' 21.5" 142.922m		状態		
埋設年月日		平成23年01月27日		設置原因	再設		
観測年月日		平成23年02月16日		観測方法等	TS観測 測標高(1.500m) 偏心距離()		
観測作業機関		株式会社ランドサーベイ					
案内図				備考			
				平成22年度再設 平成25年2月9日 パラメータによる変換 (承認・助言番号) 平24関公第461号 調製 平成25年2月14日 平成26年4月1日付 標高改定確認済み (承認番号) 令1関公第599号 登戸第二公園より北東に約150m			
周囲の状況等							
視通良好・歩道内							
詳細図							
							

川崎市公共基準点成果表・点の記						世界測地系(測地成果2011) ジオイドモデル:ジオイド2011
点番号	1A191	等級	3級	3級基準点	設置方法	地上
区名称	多摩区	台帳番号	稲田18		標識番号	
基準点名称					標識の種類	鈎
所在地	川崎市多摩区登戸新町312番地先				現況地目	公衆用道路
緯度 経度 真北方向角	35° 37' 19.8867" 139° 33' 51.8123" 0° 09' 23.9"	X Y 標高	-41882.522m -24361.439m 21.211m		縮尺係数 ジオイド高 座標系	0.999907 37.253m 9系
視準点	街多節 1A190	方向角 基準面上の距離	53° 39' 58.1" 54.349m		状態	
埋設年月日		平成23年01月27日		設置原因	再設	
観測年月日		平成23年02月16日		観測方法等	TS観測 測標高(1.500m) 偏心距離()	
観測作業機関		株式会社ランドサーベイ				
案内図				備考		
				平成22年度再設 平成25年2月9日 パラメータによる変換 (承認・助言番号) 平24関公第461号 調製 平成25年2月14日 平成26年4月1日付 標高改定確認済み (承認番号) 令1関公第599号 登戸第1公園より西に約250m		
周囲の状況等						
視通良好						
詳細図						
						

世界測地系(測地成果2011)
ジオイドモデル:ジオイド2011

この測量成果は、国土地理院長の承認及び助言を得て同院所管の測量標及び測量成果を使用して得たものである。

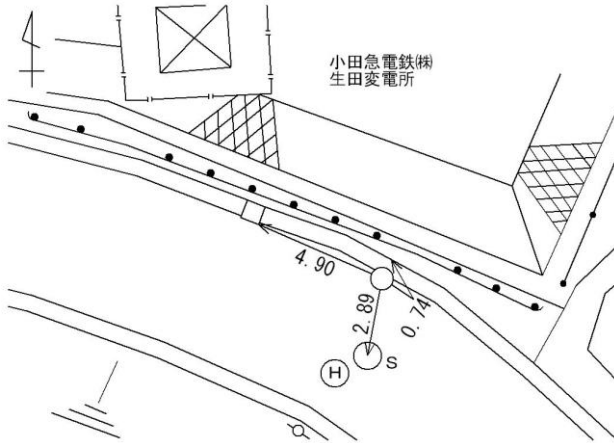川崎市公共基準点成果表・点の記						世界測地系(測地成果2011) ジオイドモデル:ジオイド2011
点番号	1A399	等級	3級	3級基準点	設置方法	地上
区名称	多摩区	台帳番号	生田37		標識番号	
基準点名称					標識の種類	鉾
所在地	川崎市多摩区栗谷三丁目6193番1地先				現況地目	公衆用道路
緯度 経度 真北方向角	35° 36′ 50.2746″ 139° 32′ 02.5190″ 0° 10′ 27.4″	X Y 標高	-42787.138m -27114.251m 50.664m		縮尺係数 ジオイド高 座標系	0.999909 37.411m 9系
視準点	2級 2133-1 ユニハイム生田	方向角 基準面上の距離	31° 41′ 41.8″ 72.390m		状態	
埋設年月日	平成22年02月06日			設置原因	再設	
観測年月日	平成22年03月02日			観測方法等	TS観測 測標高(1.550m) 偏心距離()	
観測作業機関	株式会社 三 和					
案内図				備考		
				平成21年度再設 平成25年2月9日 パラメータによる変換 (承認・助言番号) 平24関公第461号 調製 平成25年2月14日 平成26年4月1日付 標高改定確認済み (承認番号) 令1関公第599号 多摩消防署栗谷出張所より西方向約160m		
周囲の状況等						
視通良好						
詳細図						
						

この測量成果は、国土地理院長の承認及び助言を得て同院所管の測量標及び測量成果を使用して得たものである