




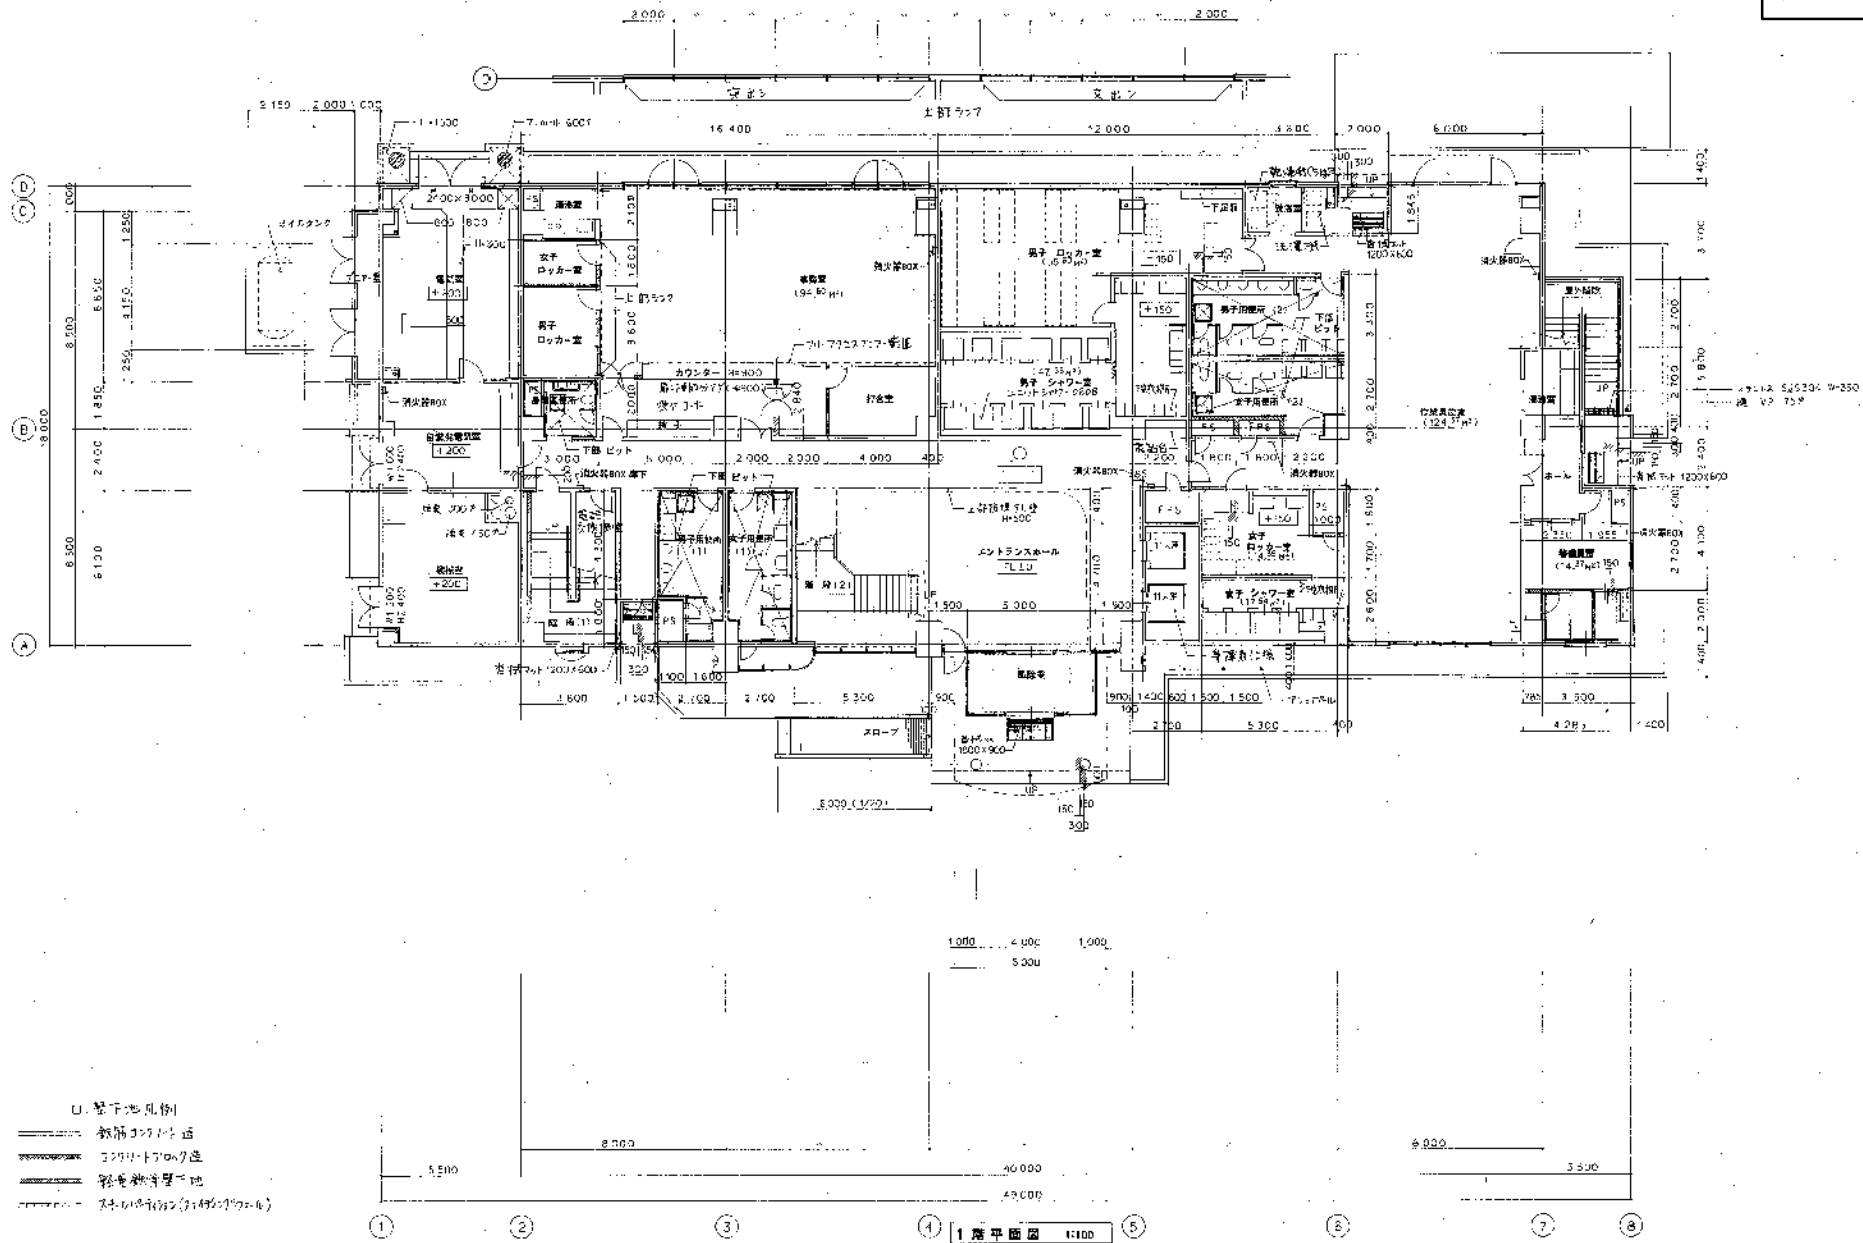

川崎市建設局建築部
 建築設計事務所
 川崎市建設局建築部

川崎市建設局建築部
 建築設計事務所
 川崎市建設局建築部

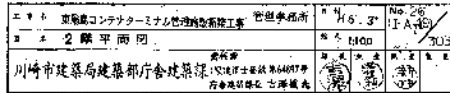


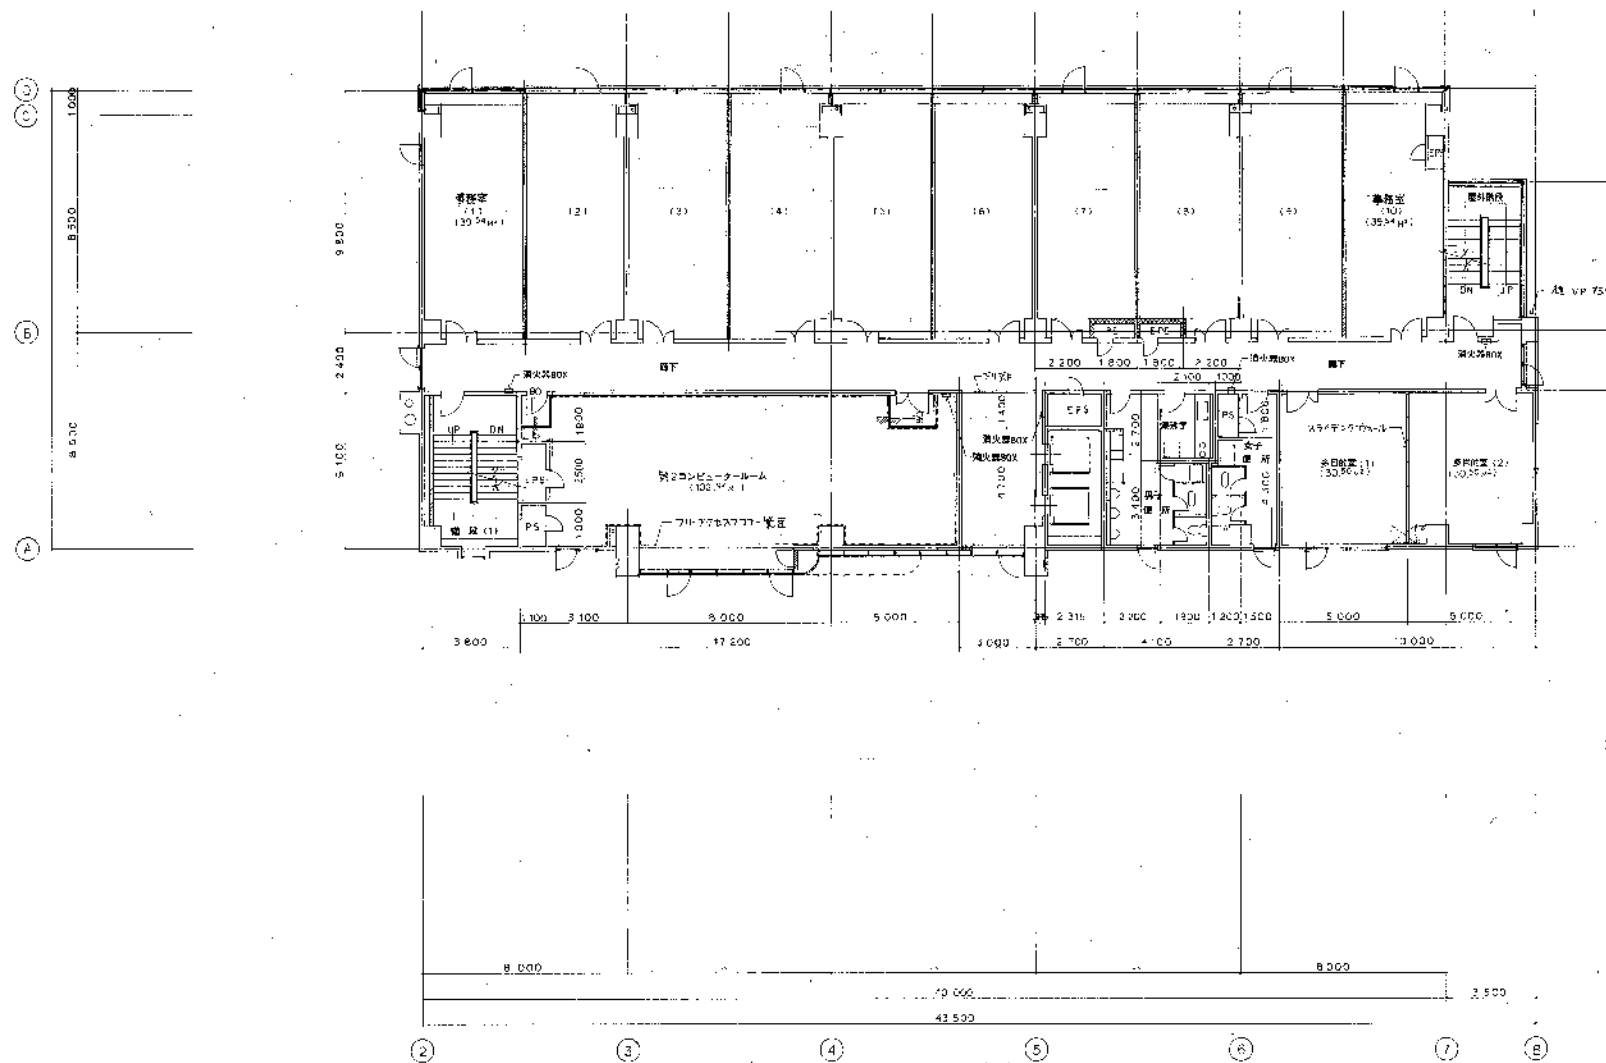


3 階平面図 1:100

1/1000 建築士会館登録第1000号	設計
片々木 伸 芳	監理
株式会社 丸川建築設計事務所	
〒100-0001 東京都千代田区千代田1-1-1 丸川ビル3階	

ニスホ 東武東上線コンテナターミナル駅近隣地区開発事業	設計事務所	1/6.3	No. 27
3 階平面図	1/100	(1-A-20)	303
川崎市建築局建築部庁舎建設	所在地	川崎市川崎区宮前1-1-1 川崎宮前駅南口駅前地区再開発事業	建築主 川崎市
建築士 片々木 伸 芳	監理 片々木 伸 芳	設計 片々木 伸 芳	監理 片々木 伸 芳

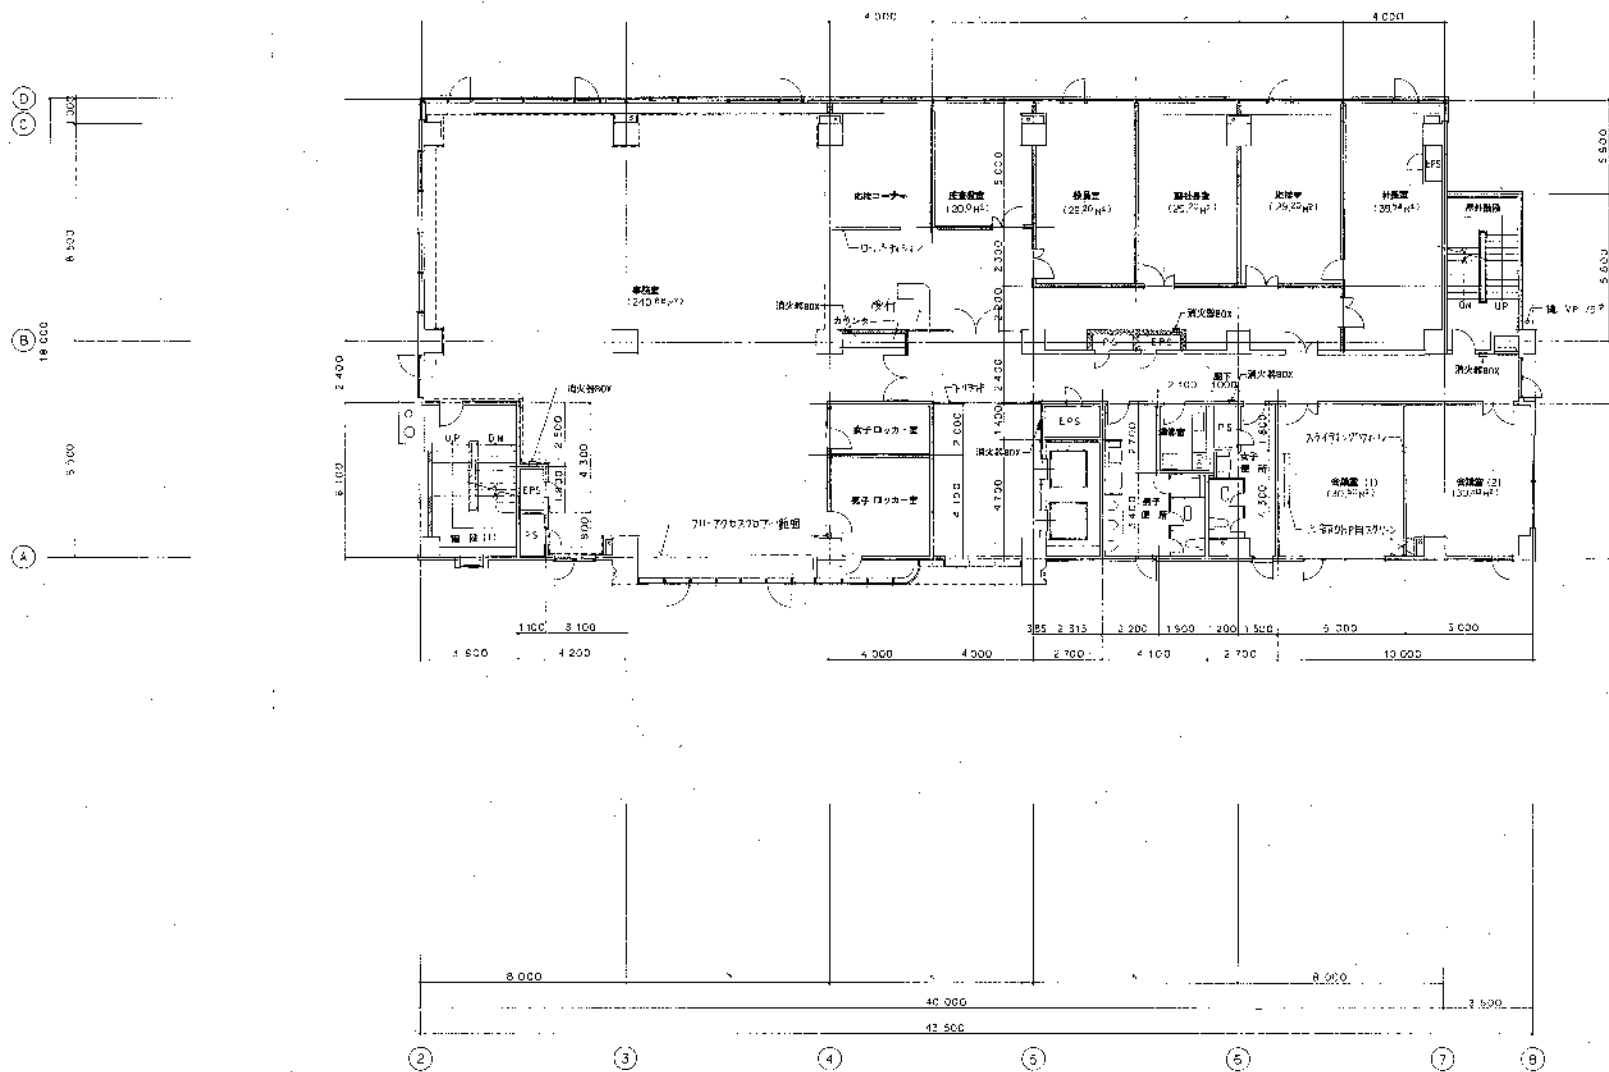


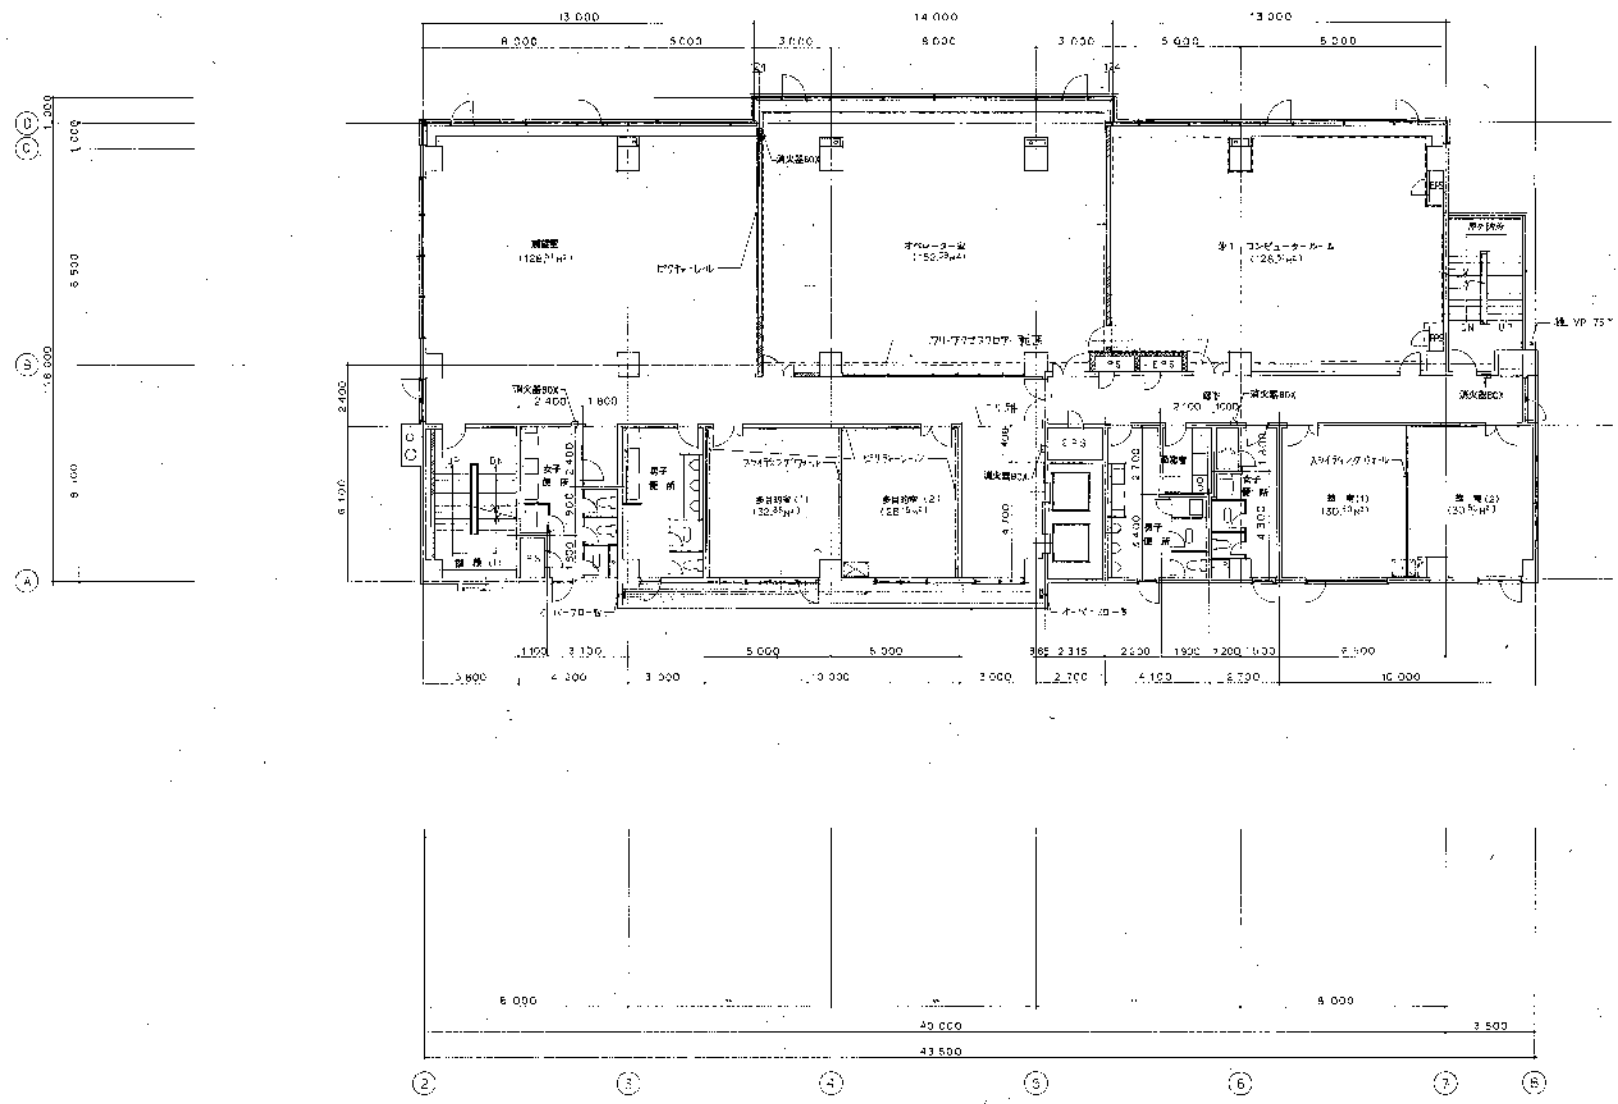

5 階平面図 1:100

川崎市建設局建築部 建築課 建築士 佐藤 浩二 建築士 佐藤 浩二		川崎市建設局建築部 建築課 建築士 佐藤 浩二 建築士 佐藤 浩二
---	--	---

川崎市建設局建築部 建築課 建築士 佐藤 浩二 建築士 佐藤 浩二		川崎市建設局建築部 建築課 建築士 佐藤 浩二 建築士 佐藤 浩二
---	--	---

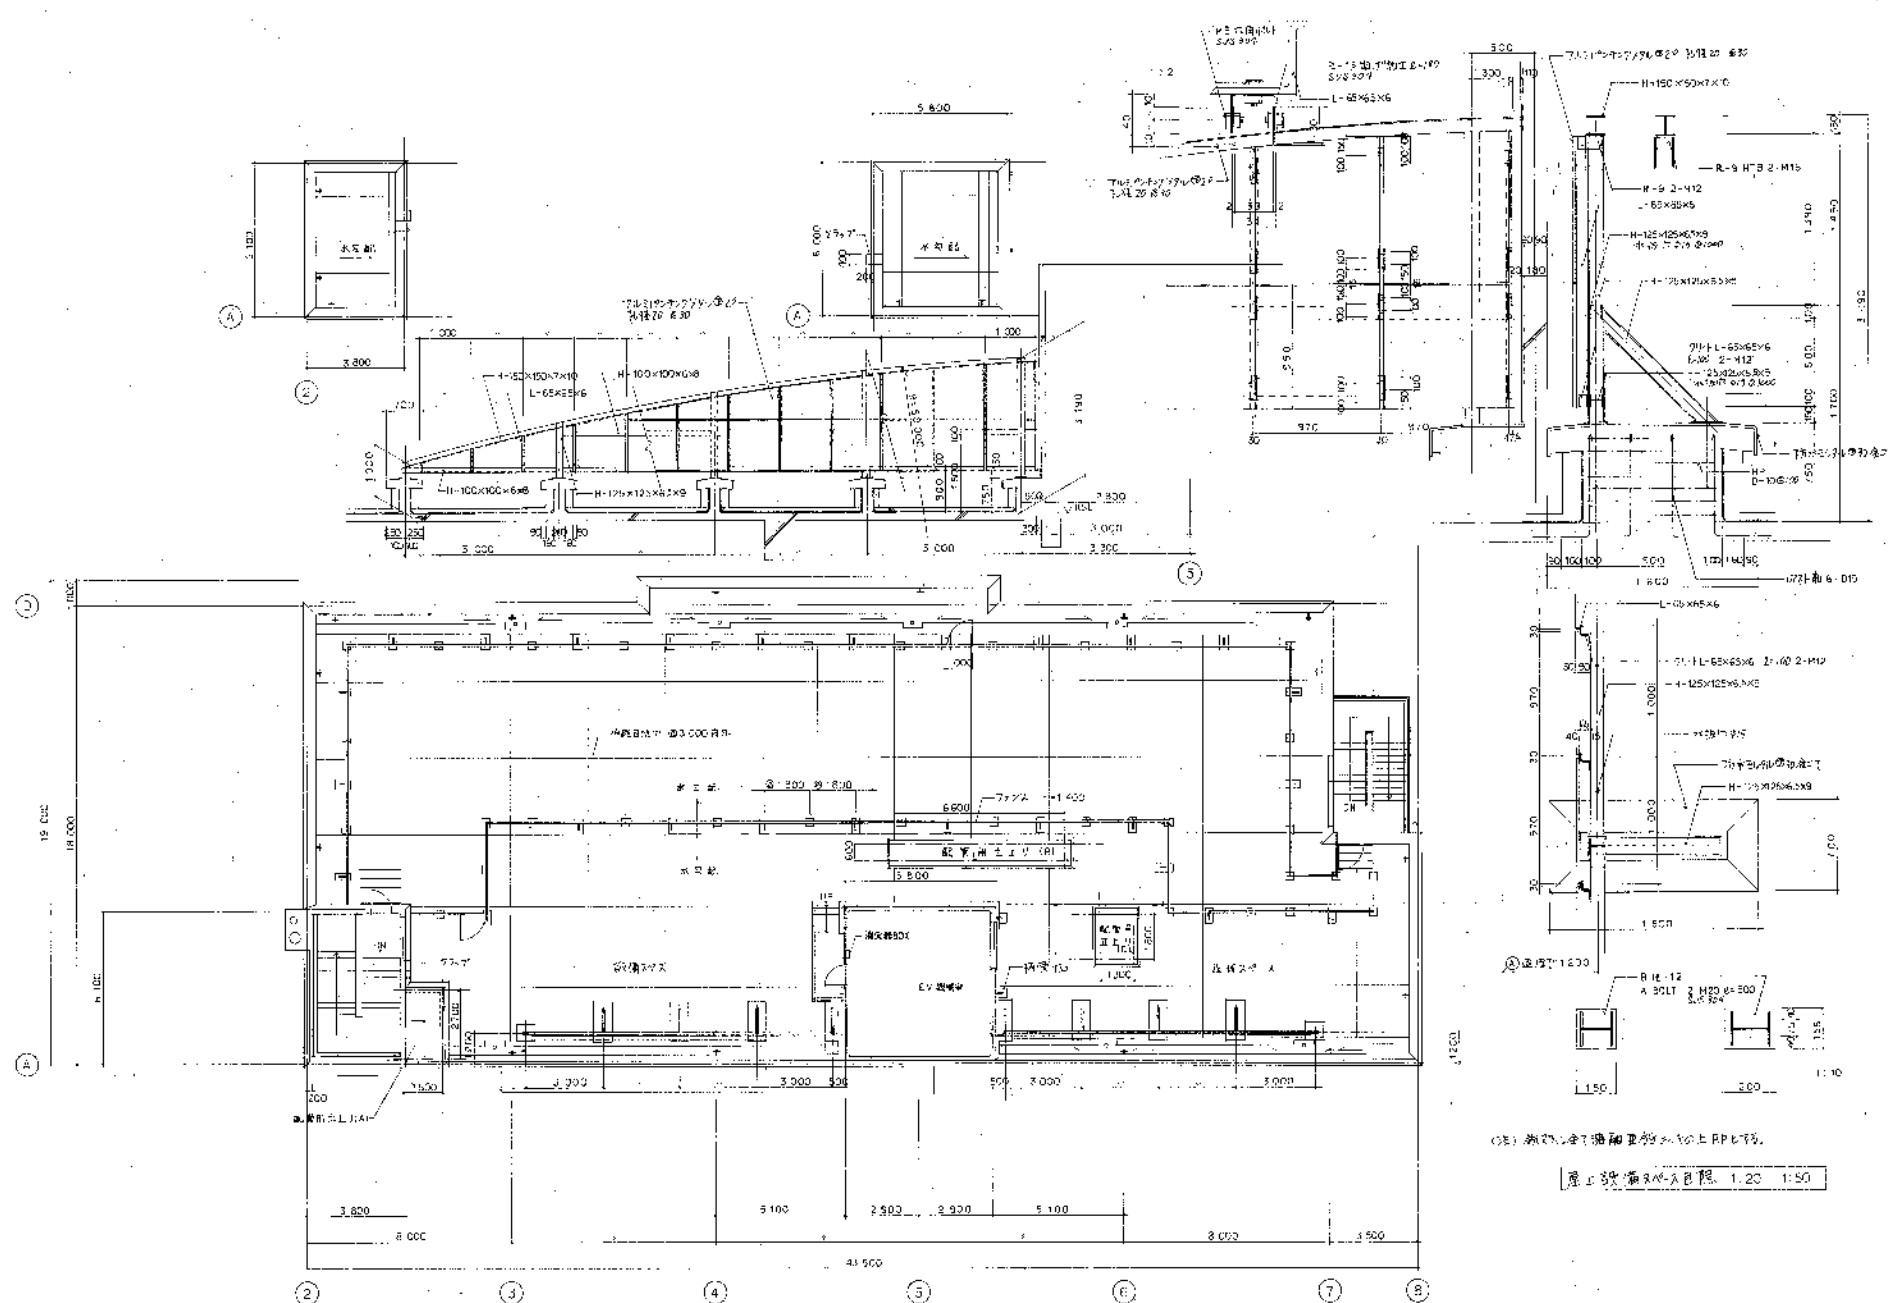


(注) 断面は、断面図の中心に引く。

断面図の中心に引く。1:20 1:50

断面図 1:100

川崎市建築局建築部建築課
 建築設計士 佐々木 倫
 株式会社 丸川建築設計事務所
 〒210-0801 川崎市川崎区宮前1-1-1 TEL: 044-231-1111

川崎市建築局建築部建築課
 建築設計士 佐々木 倫
 株式会社 丸川建築設計事務所
 〒210-0801 川崎市川崎区宮前1-1-1 TEL: 044-231-1111

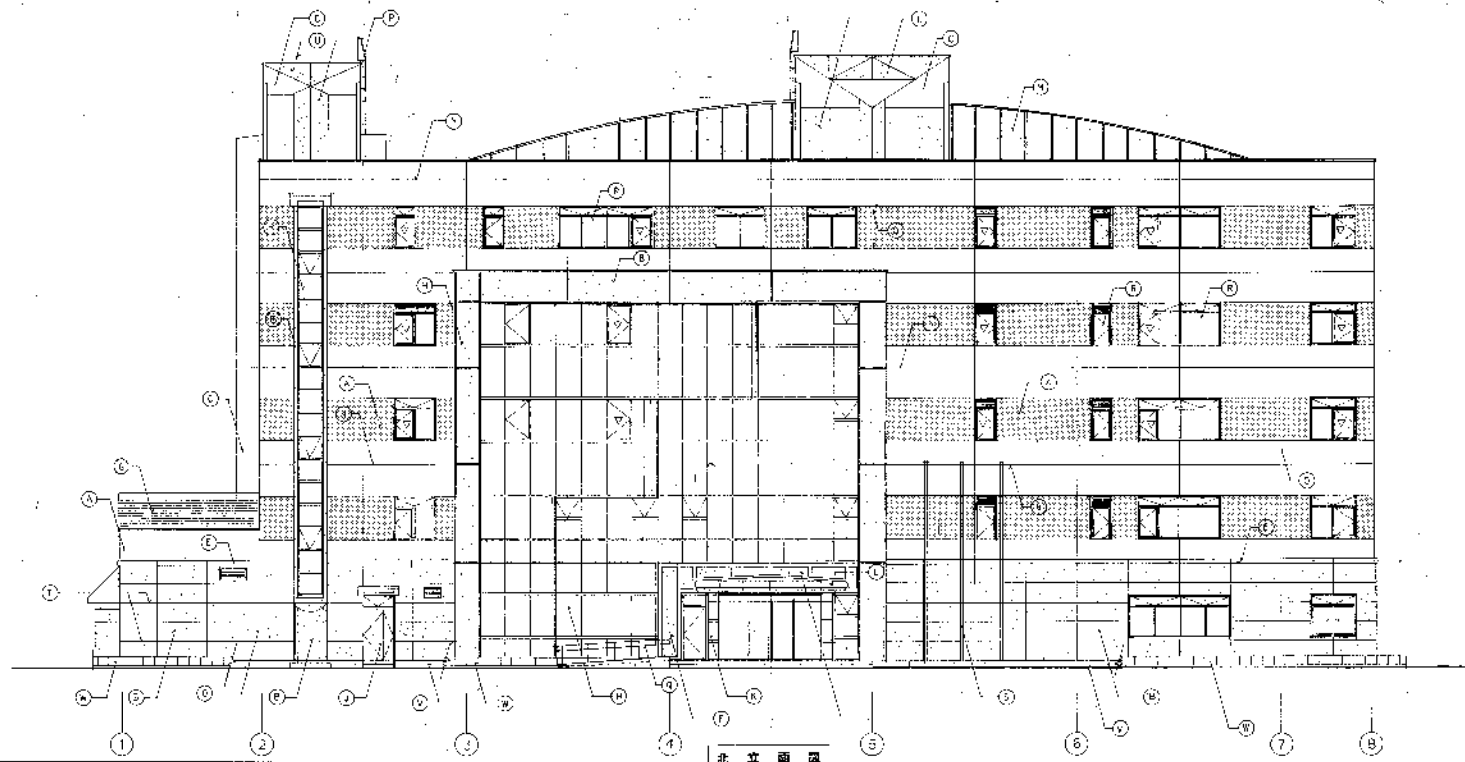


① 窓: 樹脂製サッシ	⑥ グラス: スチルス555 既製品
② 天然石貼仕上げ外装タイル	⑦ 手摺: スチルス505 既製
③ 横断装材: 木付タイル	⑧ アルミ製 建具
④ 断熱遮音: 100×25 (不燃工) 不燃イ	⑨ アルミ製 扉サ H=600
⑤ 断熱遮音: 100×25 (不燃工) 不燃イ	⑩ 化粧目地材
⑥ 断熱遮音: 100×25 (不燃工) 不燃イ	⑪ 断熱遮音: 100×25 (不燃工) 不燃イ
⑦ 断熱遮音: 100×25 (不燃工) 不燃イ	⑫ 断熱遮音: 100×25 (不燃工) 不燃イ
⑧ 断熱遮音: 100×25 (不燃工) 不燃イ	⑬ 断熱遮音: 100×25 (不燃工) 不燃イ
⑨ 断熱遮音: 100×25 (不燃工) 不燃イ	⑭ 断熱遮音: 100×25 (不燃工) 不燃イ
⑩ 断熱遮音: 100×25 (不燃工) 不燃イ	⑮ 断熱遮音: 100×25 (不燃工) 不燃イ
⑪ 断熱遮音: 100×25 (不燃工) 不燃イ	⑯ 断熱遮音: 100×25 (不燃工) 不燃イ
⑫ 断熱遮音: 100×25 (不燃工) 不燃イ	⑰ 断熱遮音: 100×25 (不燃工) 不燃イ
⑬ 断熱遮音: 100×25 (不燃工) 不燃イ	⑱ 断熱遮音: 100×25 (不燃工) 不燃イ
⑭ 断熱遮音: 100×25 (不燃工) 不燃イ	⑲ 断熱遮音: 100×25 (不燃工) 不燃イ
⑮ 断熱遮音: 100×25 (不燃工) 不燃イ	⑳ 断熱遮音: 100×25 (不燃工) 不燃イ
⑯ 断熱遮音: 100×25 (不燃工) 不燃イ	㉑ 断熱遮音: 100×25 (不燃工) 不燃イ
⑰ 断熱遮音: 100×25 (不燃工) 不燃イ	㉒ 断熱遮音: 100×25 (不燃工) 不燃イ
⑱ 断熱遮音: 100×25 (不燃工) 不燃イ	㉓ 断熱遮音: 100×25 (不燃工) 不燃イ
㉑ 断熱遮音: 100×25 (不燃工) 不燃イ	㉔ 断熱遮音: 100×25 (不燃工) 不燃イ

部分加断熱遮音の11.5mm厚

設計: 丸川建築設計事務所
 施工: 丸川建築設計事務所
 監理: 丸川建築設計事務所



川崎市建築局建築部庁舎建築課
 建築士登録第64837号
 建築士登録第64837号


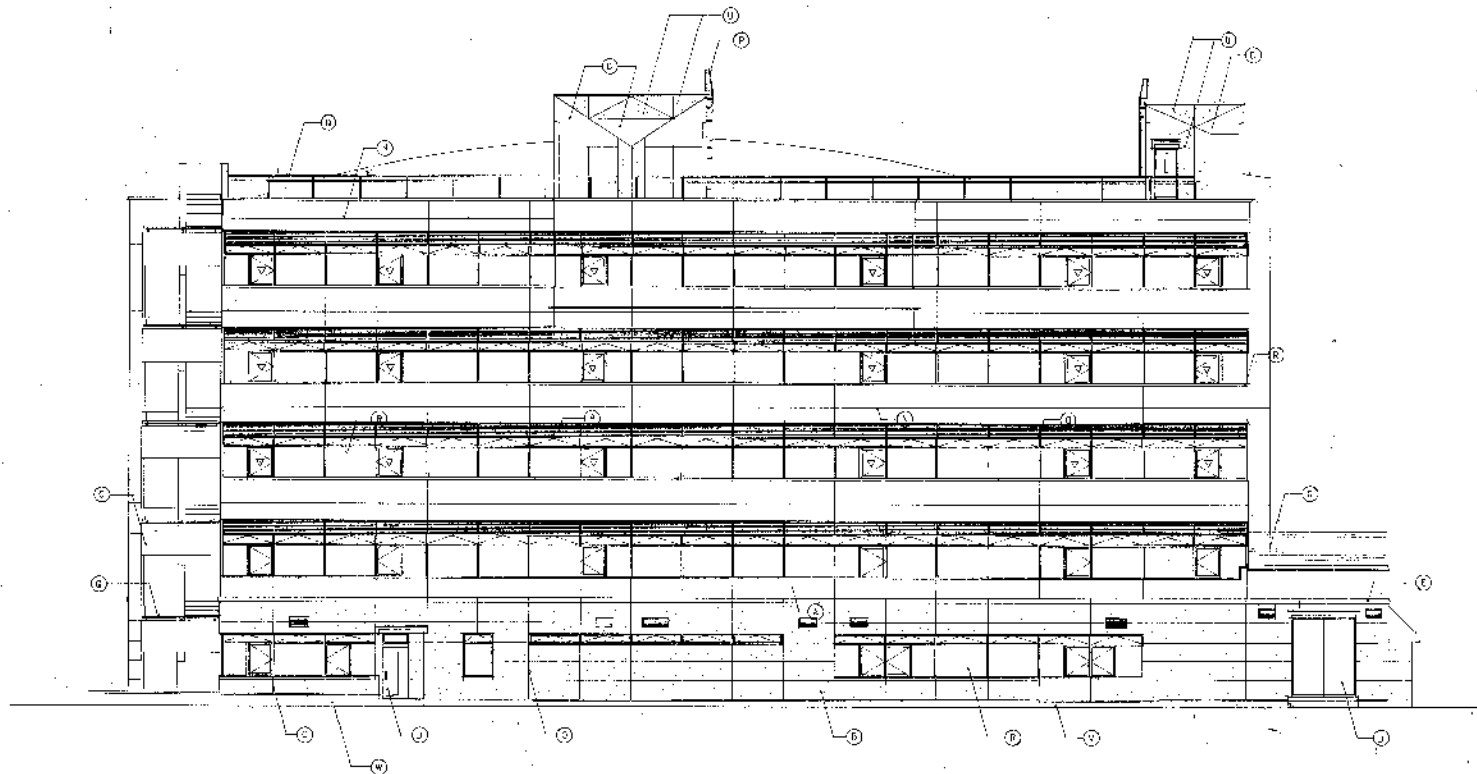


南立図


1/2000 1/2000 1/2000		1/2000
北川木橋		北川木橋
株式会社 北川建築設計事務所		株式会社 北川建築設計事務所
〒100-0001 東京都千代田区千代田1-1-1		〒100-0001 東京都千代田区千代田1-1-1

1/2000 1/2000 1/2000		1/2000
北川木橋		北川木橋
株式会社 北川建築設計事務所		株式会社 北川建築設計事務所
〒100-0001 東京都千代田区千代田1-1-1		〒100-0001 東京都千代田区千代田1-1-1

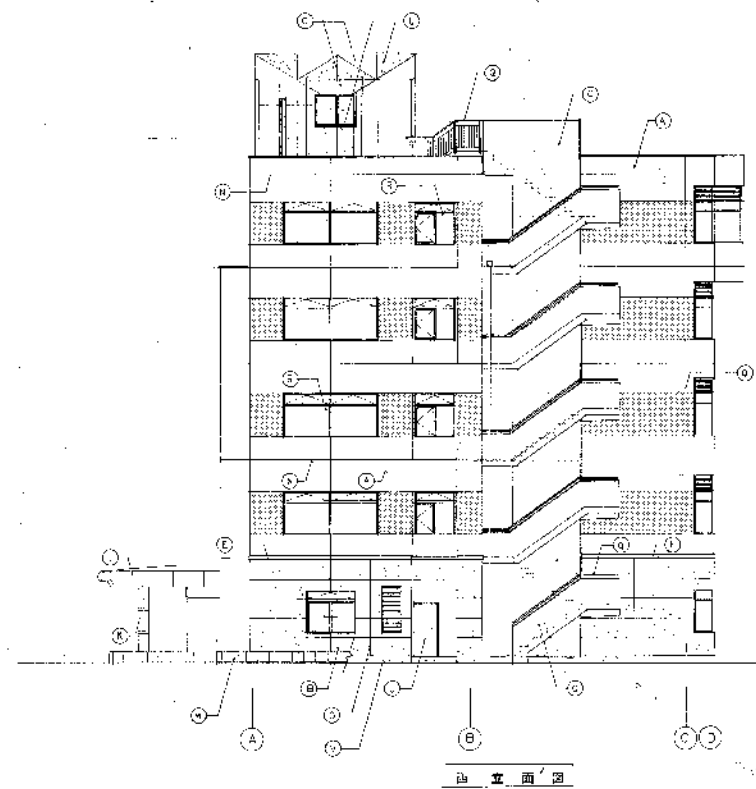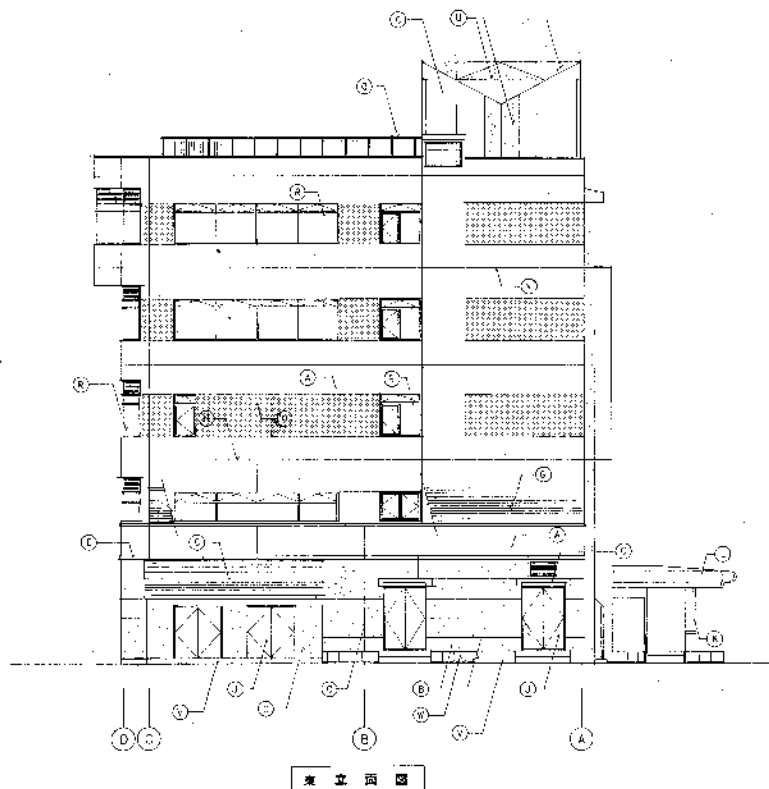

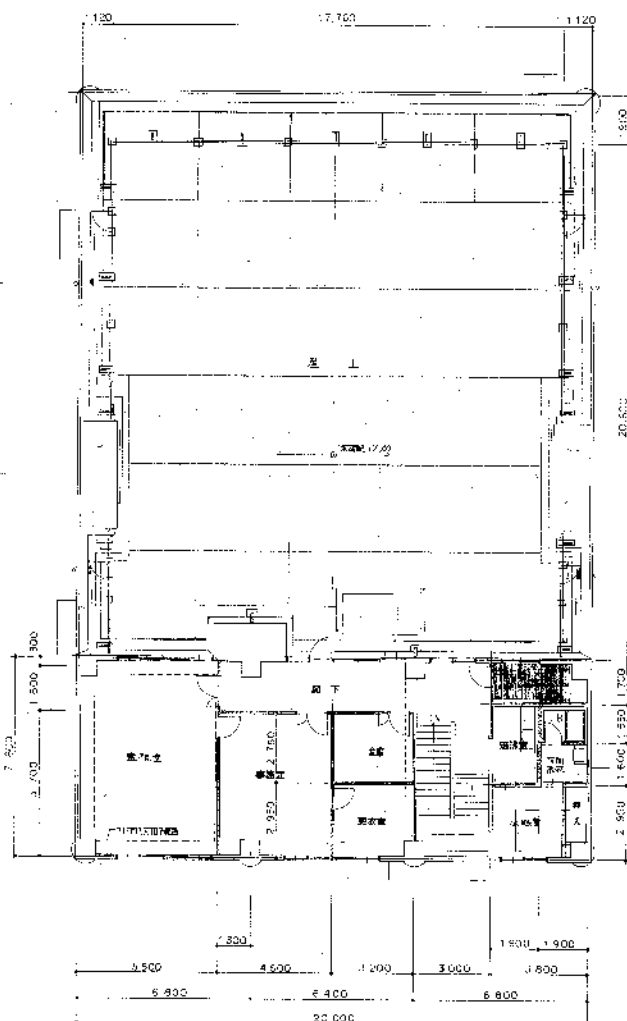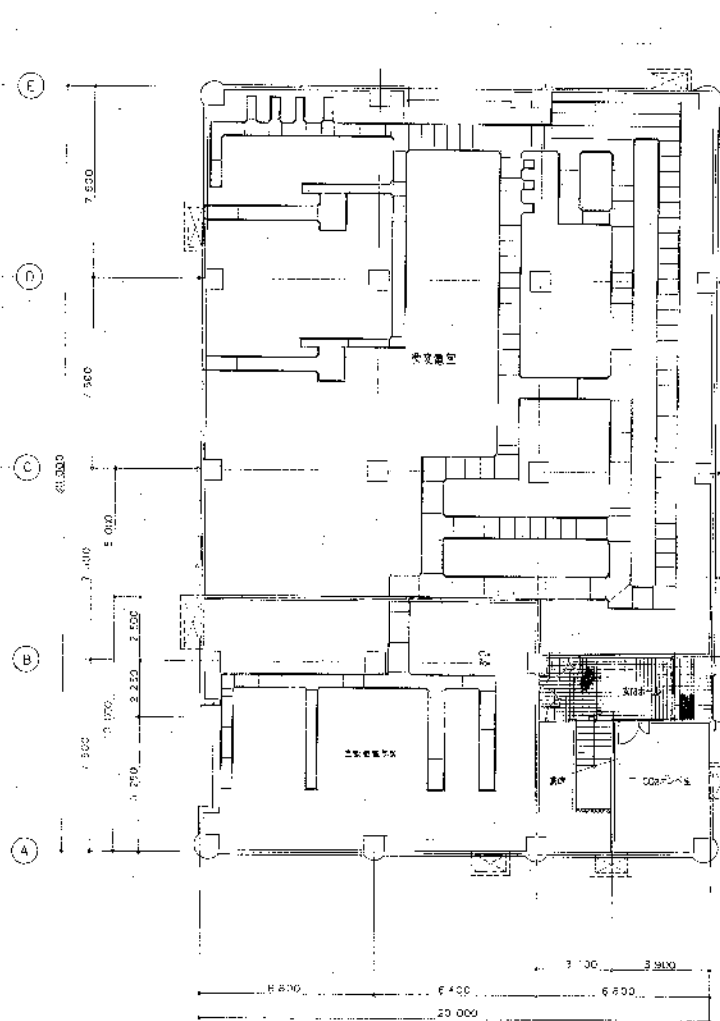

名	量	単位	計	単位	計
鉄骨	201.320	kg	1/20=8.89		
鉄筋	13,245.2	kg	1/20=662.26		
コンクリート	1,000.000	m³	1/20=50.00		
基礎	680.000	m³	1/20=34.00		
外装	1,000.000	m²	1/20=50.00		
内装	1,000.000	m²	1/20=50.00		
設備	1,000.000	m²	1/20=50.00		
その他	1,000.000	m²	1/20=50.00		
合計	201.320	kg	1/20=8.89		
鉄筋	13,245.2	kg	1/20=662.26		
コンクリート	1,000.000	m³	1/20=50.00		
基礎	680.000	m³	1/20=34.00		
外装	1,000.000	m²	1/20=50.00		
内装	1,000.000	m²	1/20=50.00		
設備	1,000.000	m²	1/20=50.00		
その他	1,000.000	m²	1/20=50.00		

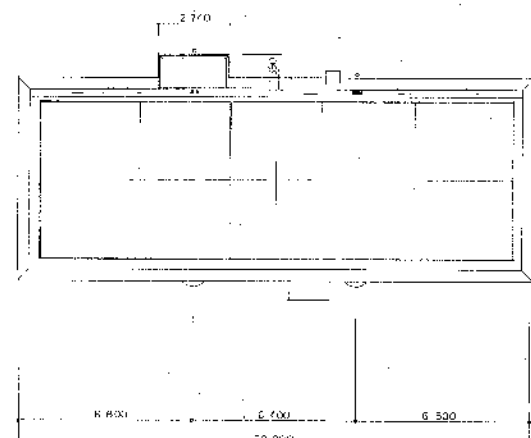

壁下式(凡例)

鉄骨コンクリート造

コンクリートブロック造

鉄骨造(柱・梁)

スチールペーシング(スライディングウォール)

フリーアクセスブリーダー

1/1000 1/1000 1/1000

株式会社丸川建築設計事務所

〒100-0001 東京都千代田区千代田1-1-1

TEL: 03-5561-1111 FAX: 03-5561-1112

川崎市建築局建築部庁舎建築課

〒212-0001 神奈川県川崎市川崎区宮前1-1-1

TEL: 044-222-1111 FAX: 044-222-1112

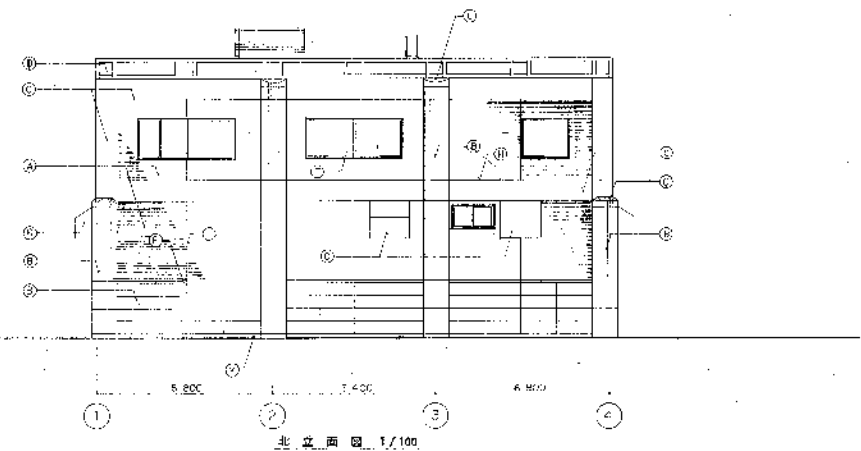
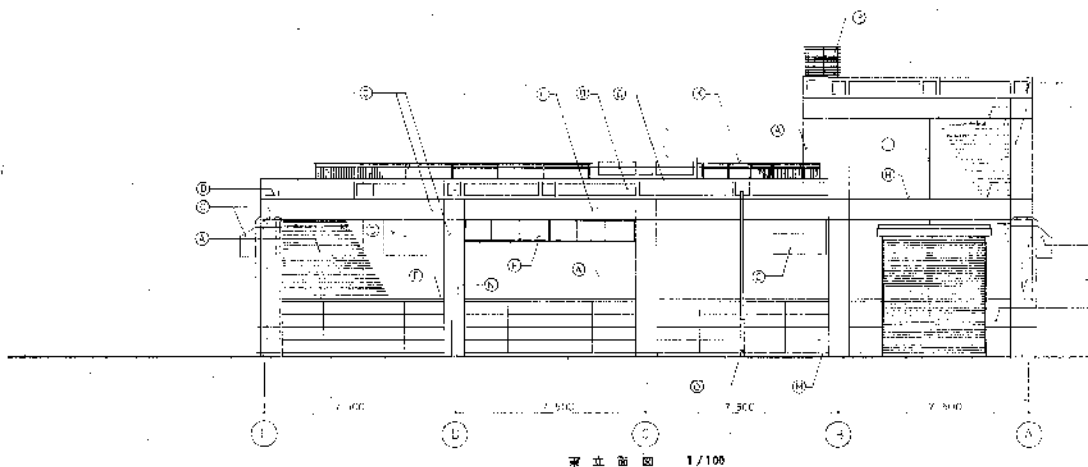
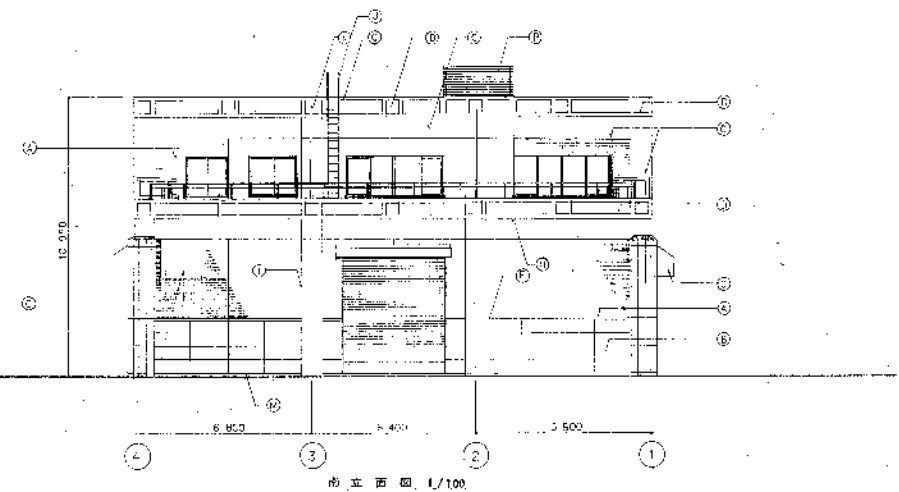
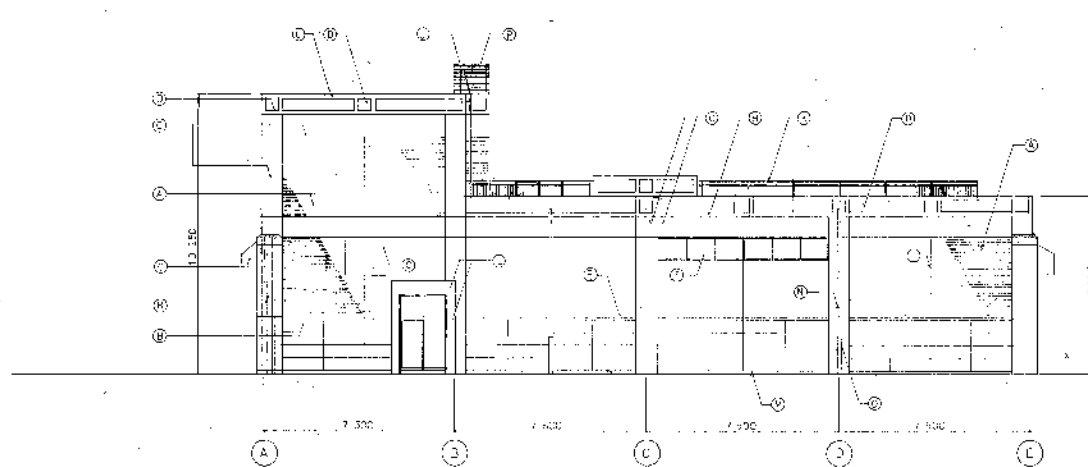


図 号	材 質
(A)	外壁: スチンレス S.S. 9304
(B)	内装: 珪藻土化粧板
(C)	床: 珪藻土化粧板
(D)	天井: 珪藻土化粧板
(E)	窓枠: アルミ樹脂複層断熱サッシ
(F)	扉: 木製複層断熱サッシ
(G)	屋根: 珪藻土化粧板
(H)	基礎: 珪藻土化粧板
(I)	土留: 珪藻土化粧板
(J)	排水: 珪藻土化粧板
(K)	電気: 珪藻土化粧板
(L)	ガス: 珪藻土化粧板
(M)	水道: 珪藻土化粧板
(N)	暖気: 珪藻土化粧板
(O)	冷気: 珪藻土化粧板
(P)	照明: 珪藻土化粧板
(Q)	音響: 珪藻土化粧板
(R)	防火: 珪藻土化粧板
(S)	防犯: 珪藻土化粧板
(T)	防災: 珪藻土化粧板
(U)	その他: 珪藻土化粧板

記 号	材 質
(A)	外壁: スチンレス S.S. 9304
(B)	内装: 珪藻土化粧板
(C)	床: 珪藻土化粧板
(D)	天井: 珪藻土化粧板
(E)	窓枠: アルミ樹脂複層断熱サッシ
(F)	扉: 木製複層断熱サッシ
(G)	屋根: 珪藻土化粧板
(H)	基礎: 珪藻土化粧板
(I)	土留: 珪藻土化粧板
(J)	排水: 珪藻土化粧板
(K)	電気: 珪藻土化粧板
(L)	ガス: 珪藻土化粧板
(M)	水道: 珪藻土化粧板
(N)	暖気: 珪藻土化粧板
(O)	冷気: 珪藻土化粧板
(P)	照明: 珪藻土化粧板
(Q)	音響: 珪藻土化粧板
(R)	防火: 珪藻土化粧板
(S)	防犯: 珪藻土化粧板
(T)	防災: 珪藻土化粧板
(U)	その他: 珪藻土化粧板

1/100 西立面图 (1/100) 南立面图 (1/100) 东立面图 (1/100) 北立面图 (1/100)


设计者: 株式会社丸川建築設計事務所

1/100 西立面图 (1/100) 南立面图 (1/100) 东立面图 (1/100) 北立面图 (1/100)






1/100 西立面图 (1/100) 南立面图 (1/100) 东立面图 (1/100) 北立面图 (1/100)

设计者: 株式会社丸川建築設計事務所

1/100 西立面图 (1/100) 南立面图 (1/100) 东立面图 (1/100) 北立面图 (1/100)

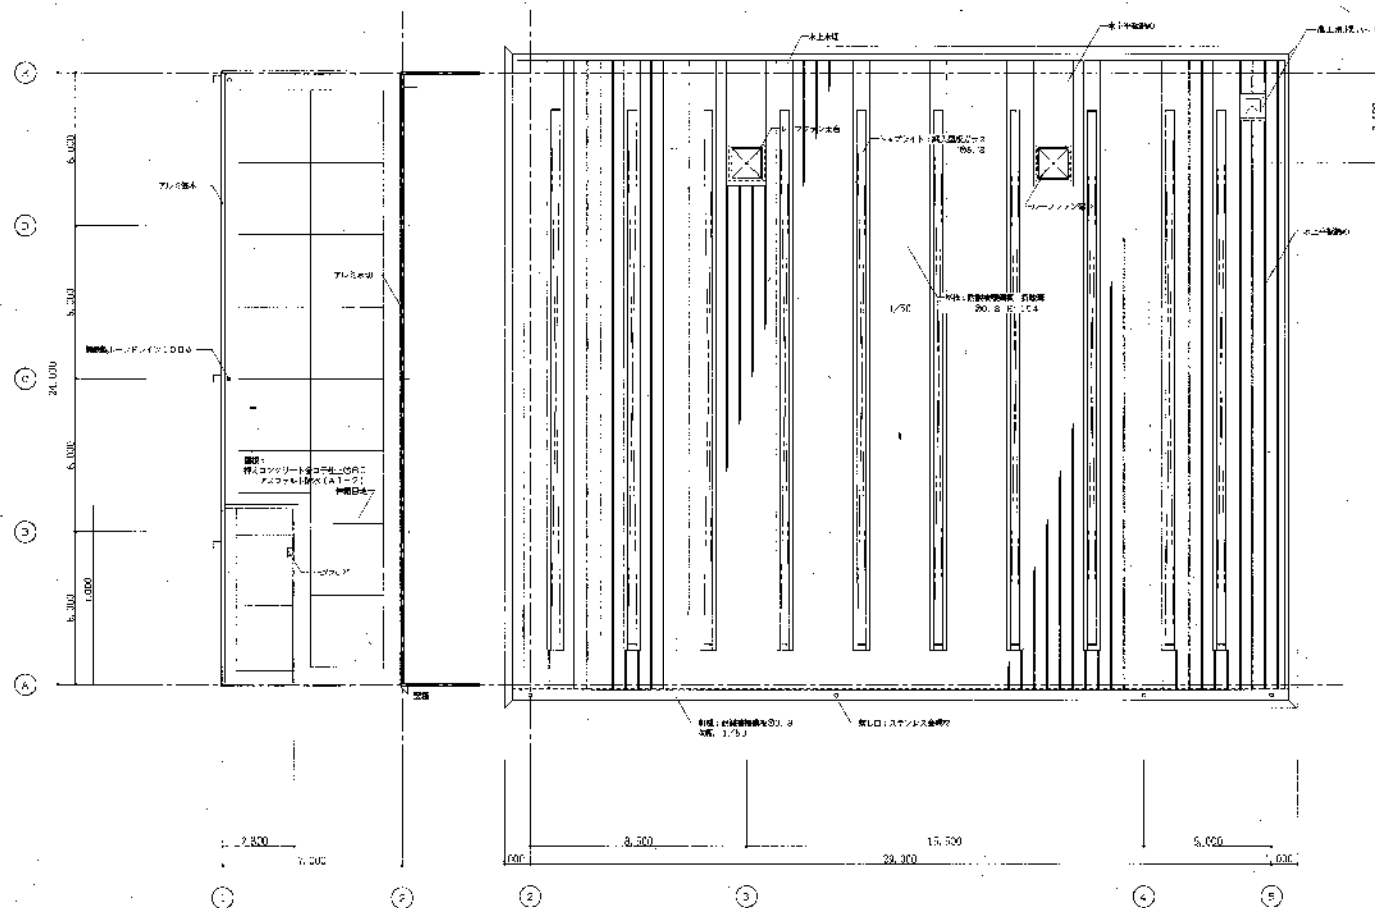


縮尺 1:100

  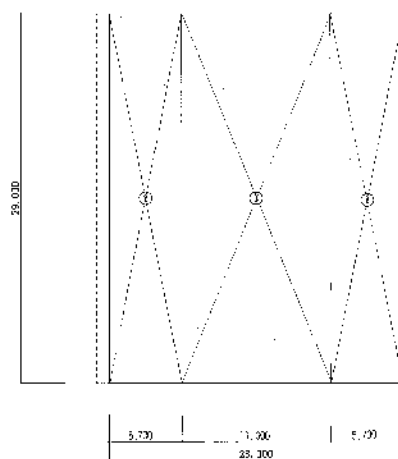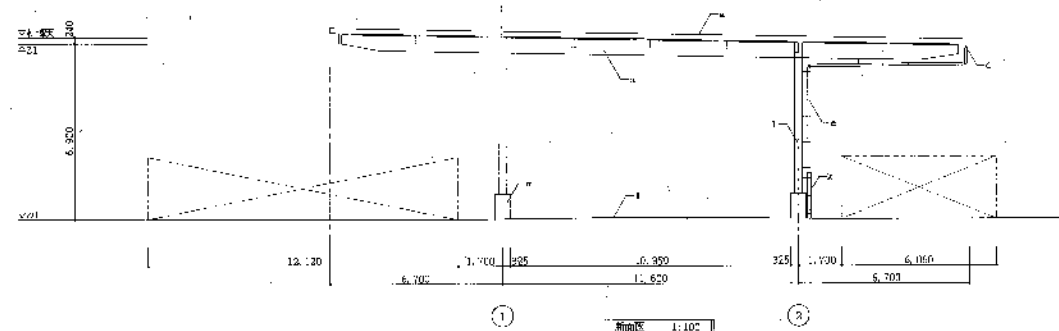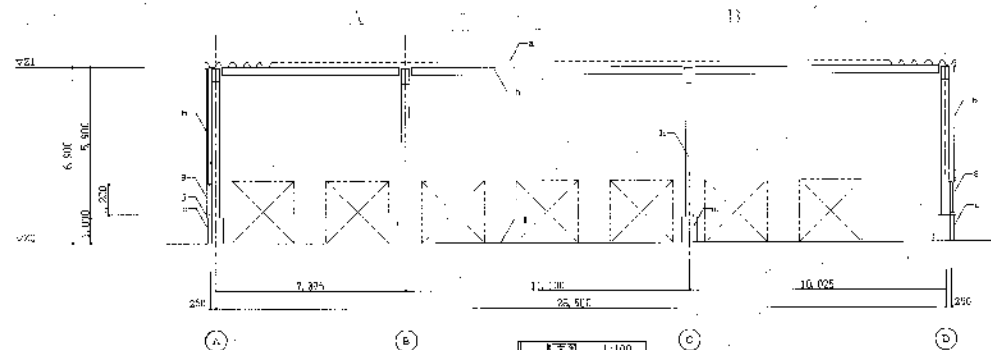[illegible]

№	г	г	г
1	29.030	1.602	225.4
2	28.300	5.870	85.3
3	2.230	5.700	16.3

	歷次測試	測試值
定年測試	① → ②	26.7. 3E
穩定測試	①	185. 3E
定年測試	①	26.5. 3E




※当該施設については2期工事分は対象から除く（以下同じ）

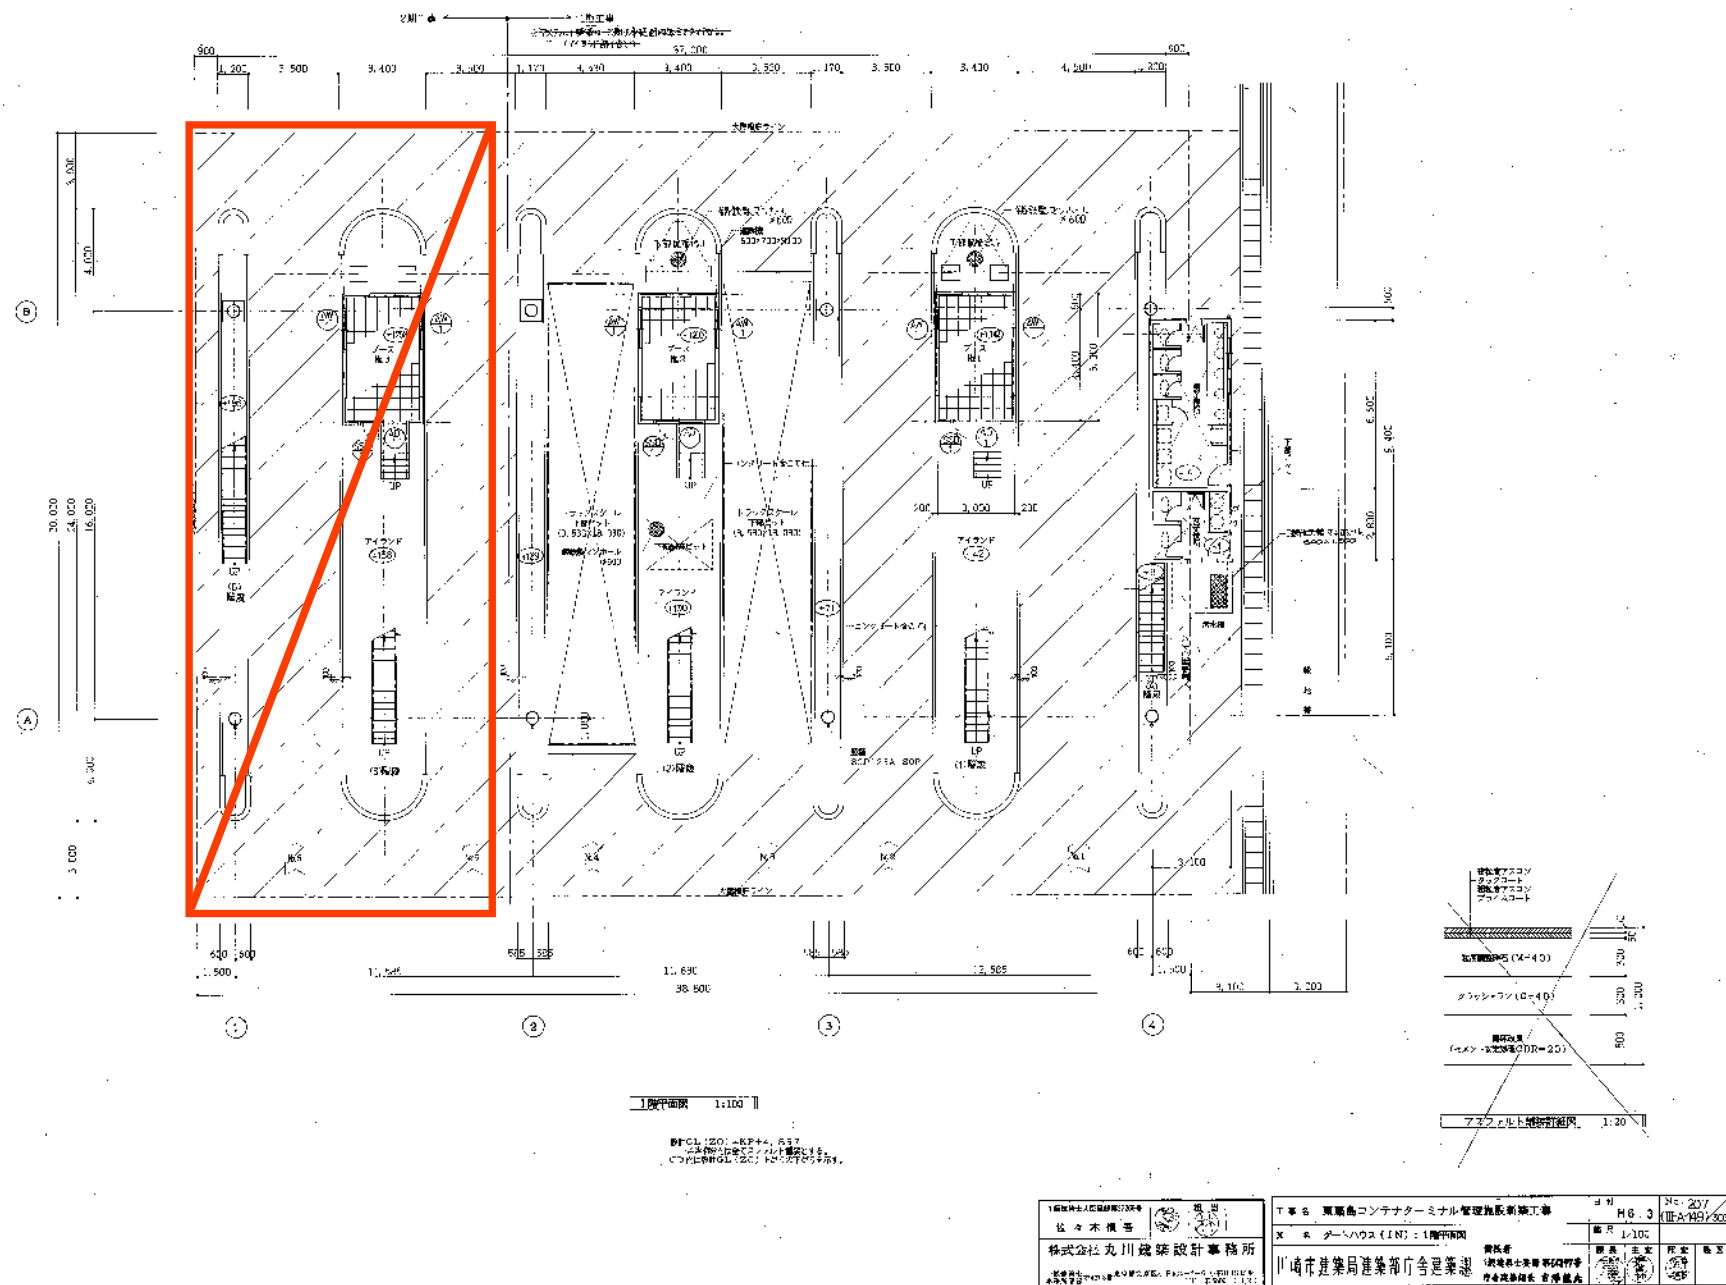






建築計画 1:100

建築設計士 丸川 健太郎 株式会社 丸川建築設計事務所 〒100-0001 東京都千代田区千代田 1-1-1 TEL: 03-5555-1111		
建築設計士 丸川 健太郎 株式会社 丸川建築設計事務所 〒100-0001 東京都千代田区千代田 1-1-1 TEL: 03-5555-1111		

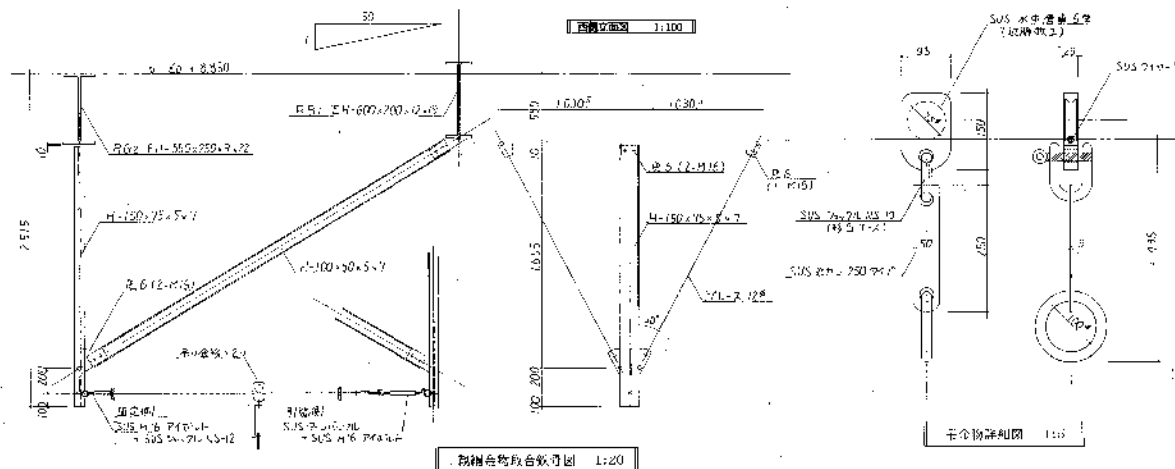  [illegible][illegible]

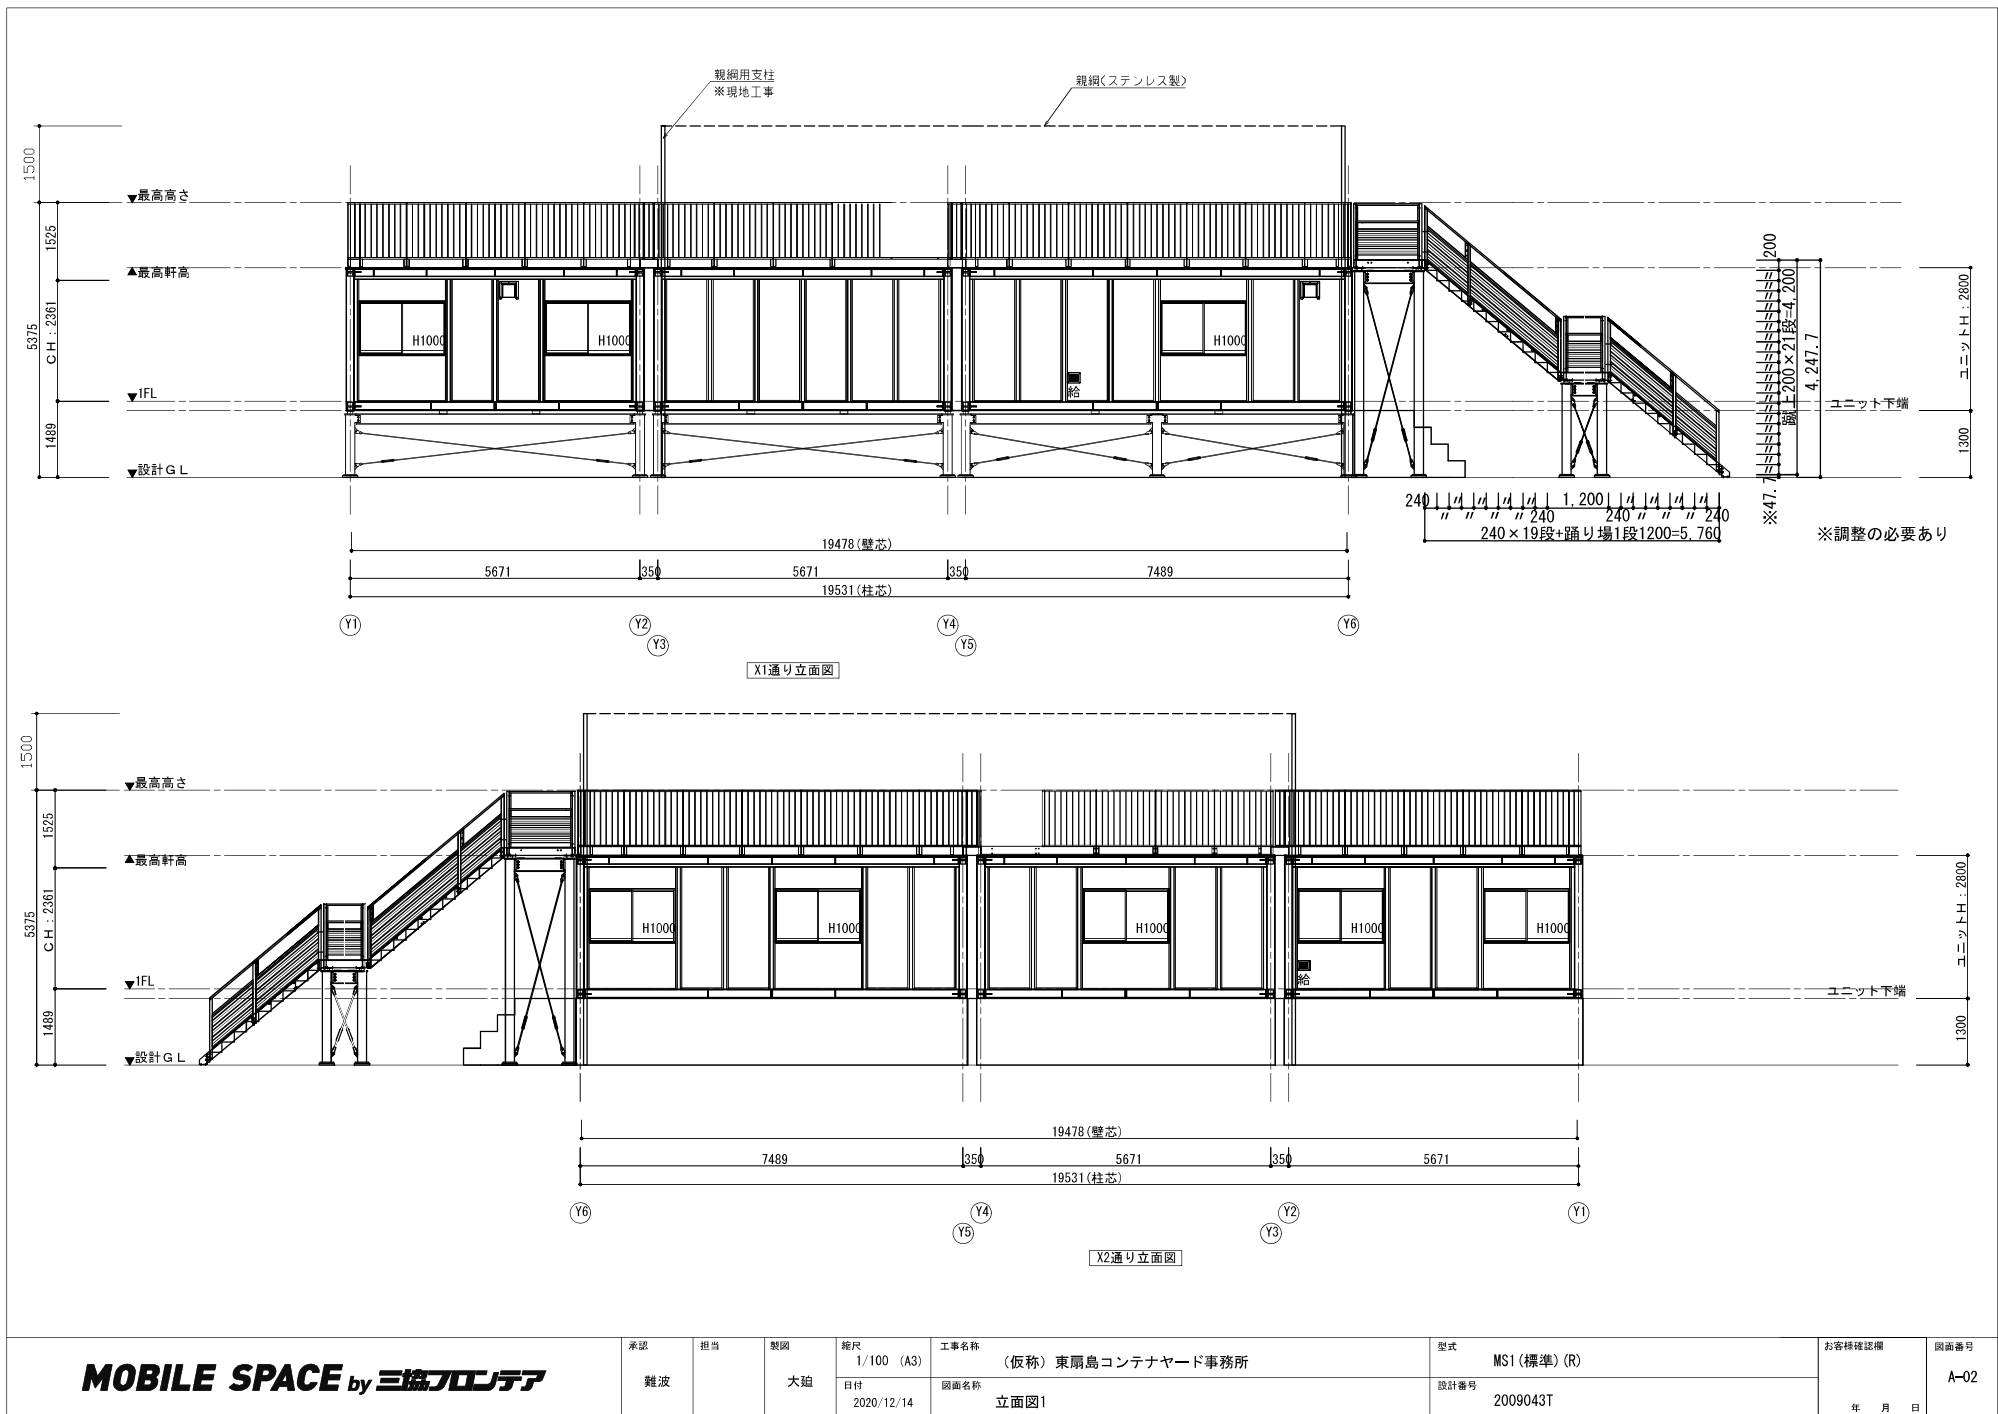

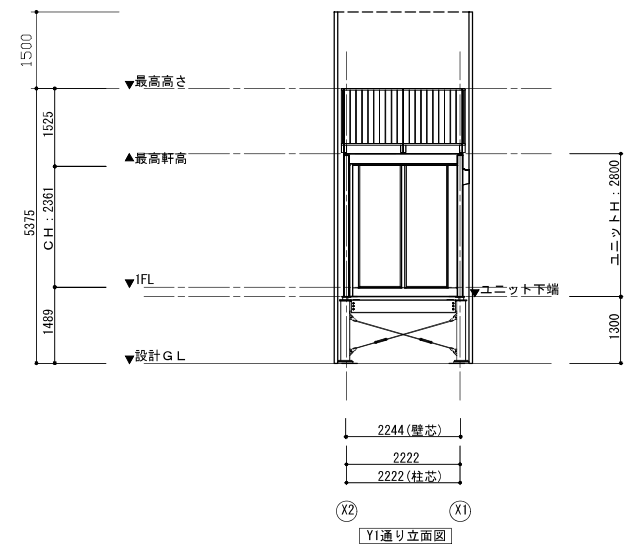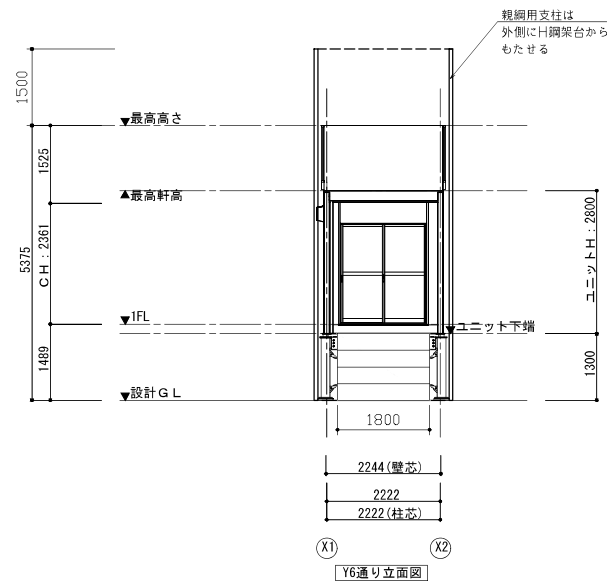

MOBILE SPACE by **三協アロテア**

承認
難波

担当

製図
大迫

縮尺
1/100 (A3)
日付
2020/12/14


工事名称
(仮称) 東扇島コンテナヤード事務所
図面名称
立面図2

型式
MS1 (標準) (R)
設計番号
2009043T



お客様確認欄
年 月 日

図面番号
A-03

※当該施設については2期工事分は対象から除く（以下同じ）



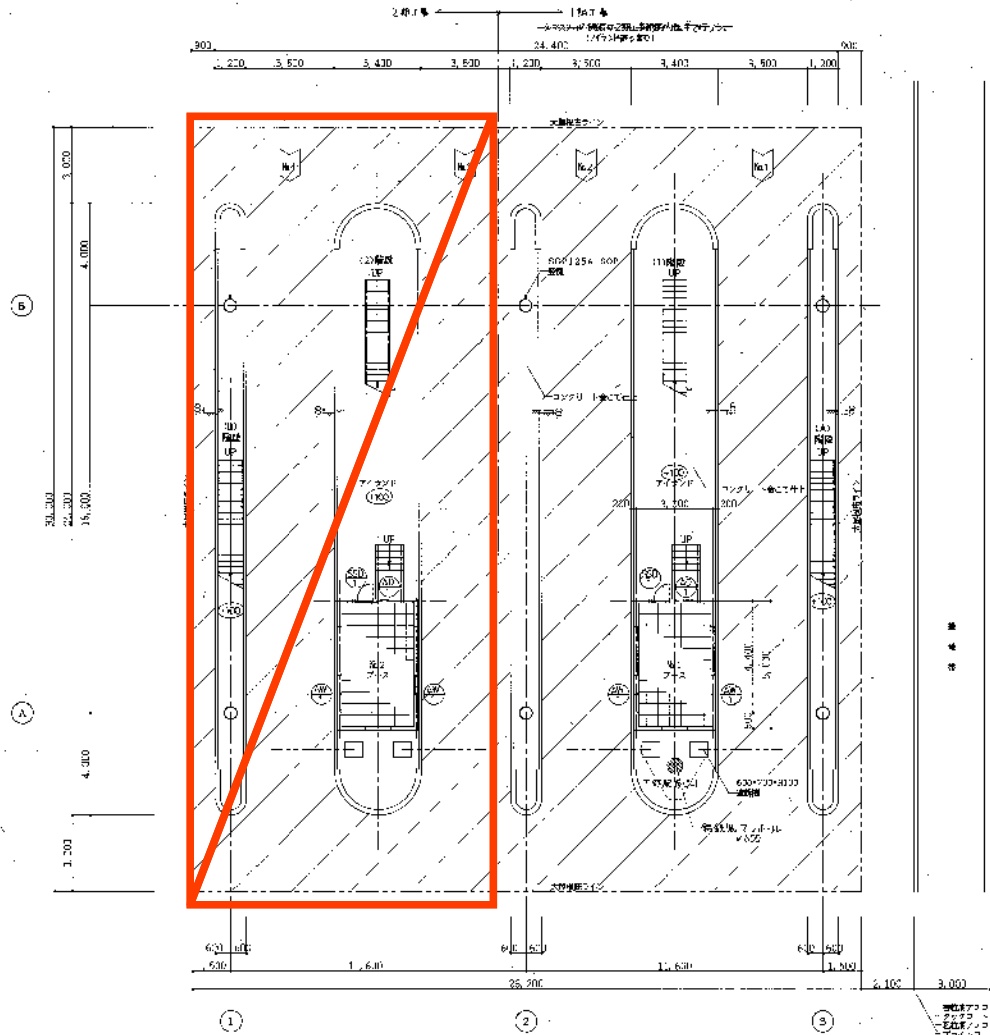



1階平面図 1:100
設計(201)・RFP1・SIC
設計(201)・RFP1・SIC
設計(201)・RFP1・SIC

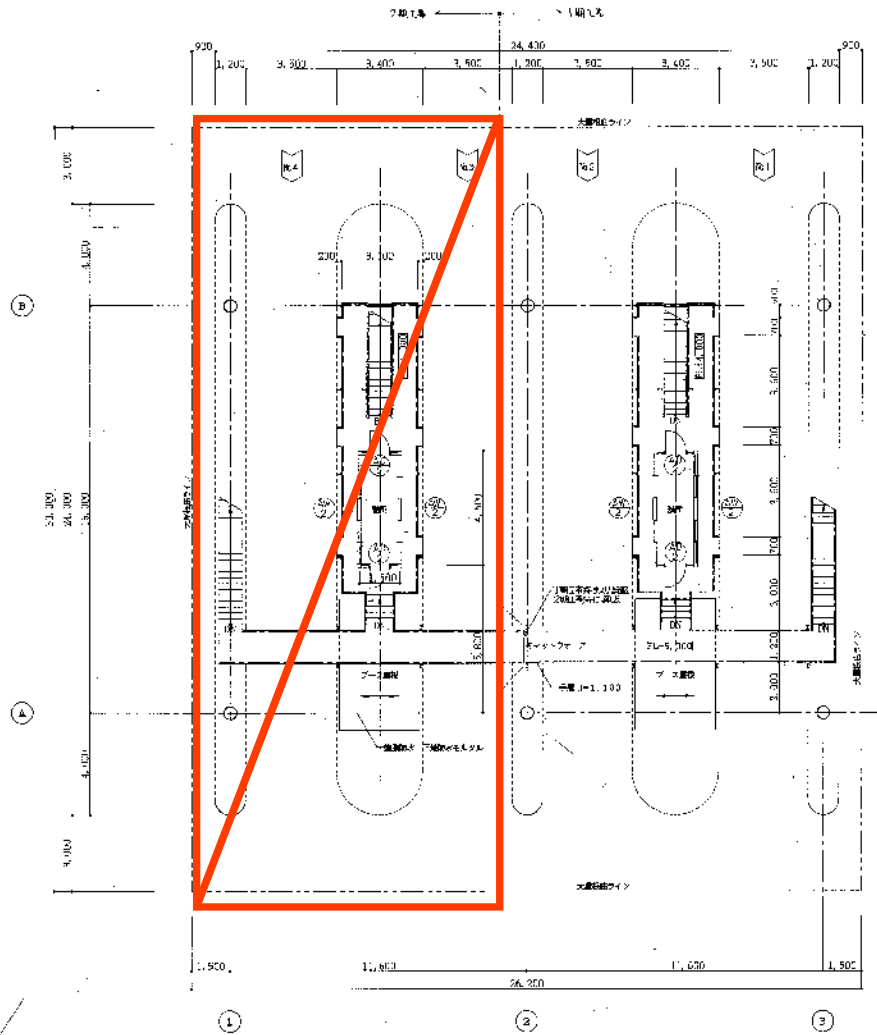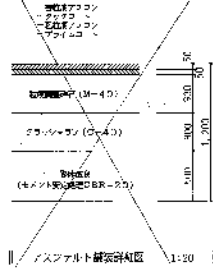


2階平面図 1:100

10000-大規模な建築物の設計		10000-大規模な建築物の設計	
住友商事		住友商事	
株式会社丸川建築設計事務所		株式会社丸川建築設計事務所	
〒100-0001 東京都千代田区千代田1-1-1		〒100-0001 東京都千代田区千代田1-1-1	
代表取締役 丸川 隆夫		代表取締役 丸川 隆夫	
設計 丸川 隆夫		設計 丸川 隆夫	
監理 丸川 隆夫		監理 丸川 隆夫	
施工 丸川 隆夫		施工 丸川 隆夫	

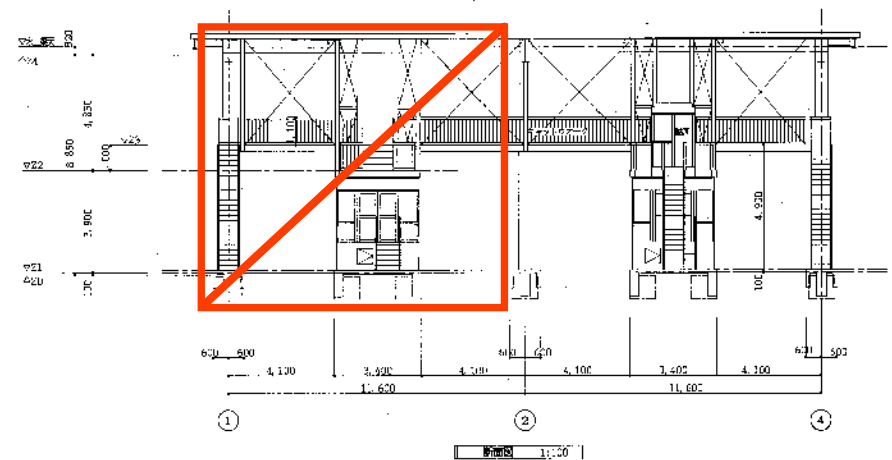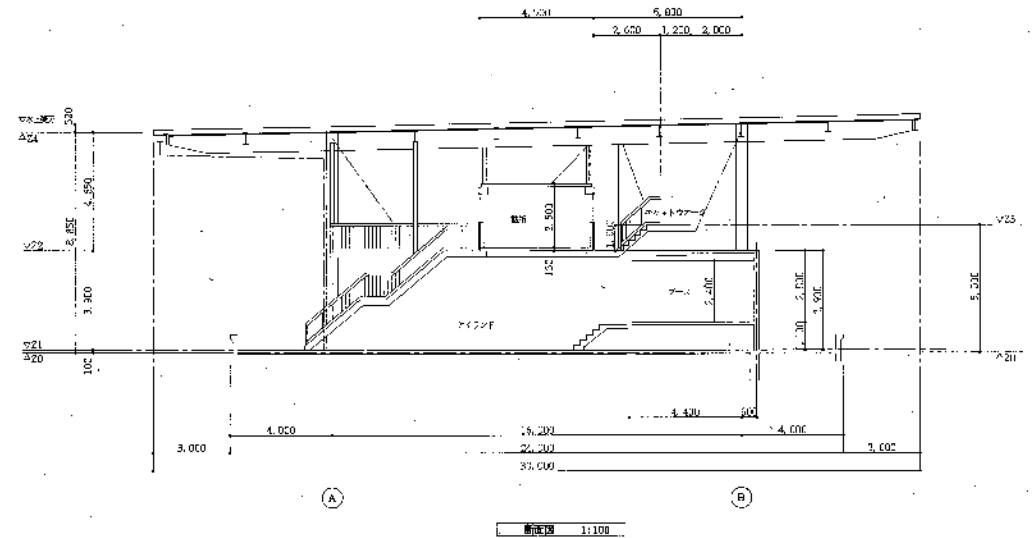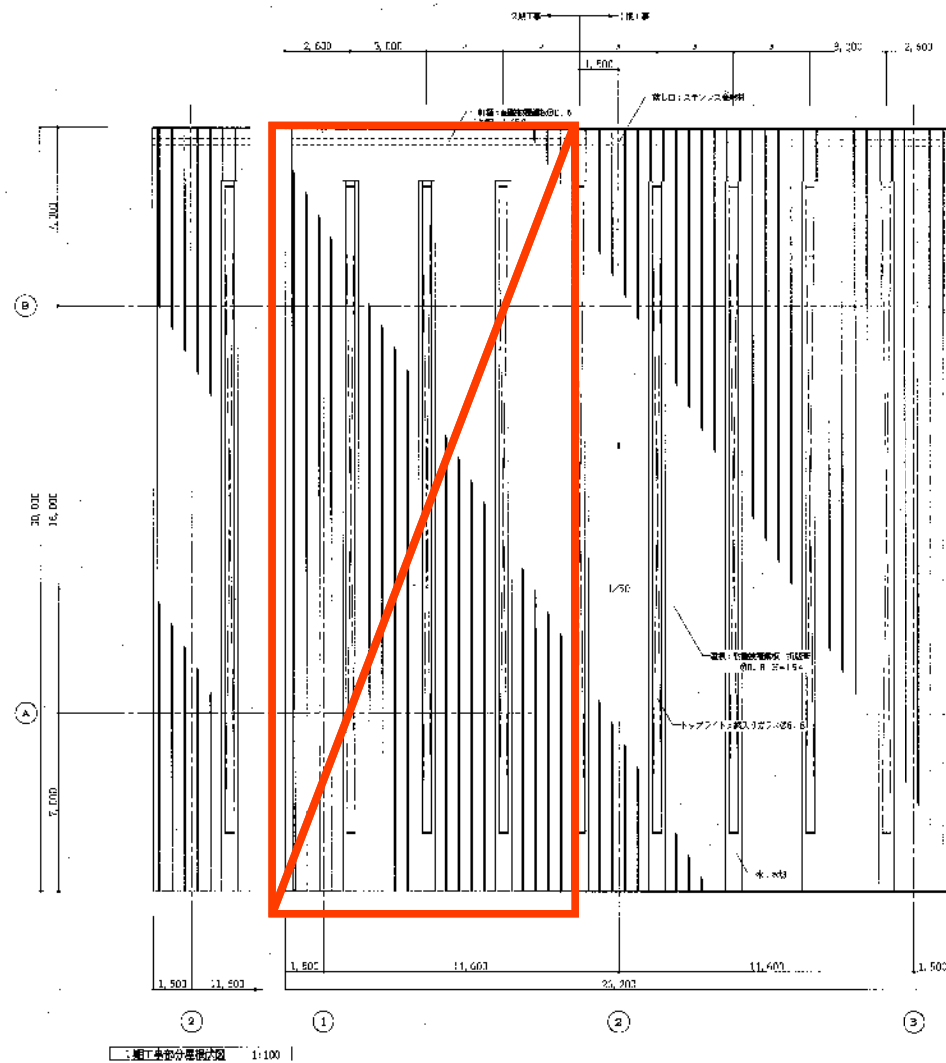


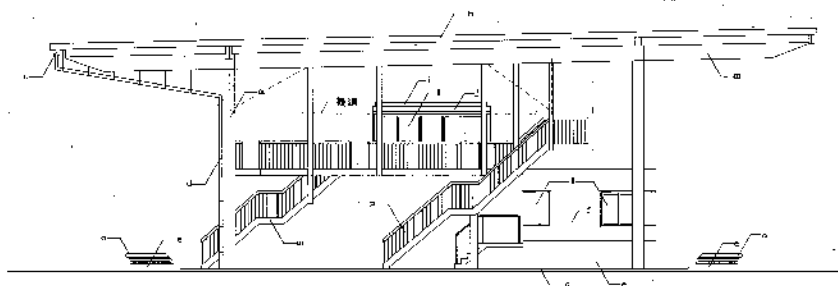


南西立面図 1:100

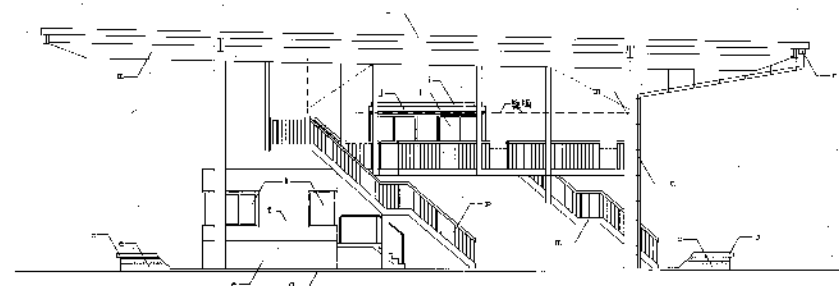

西南立面図 1:100

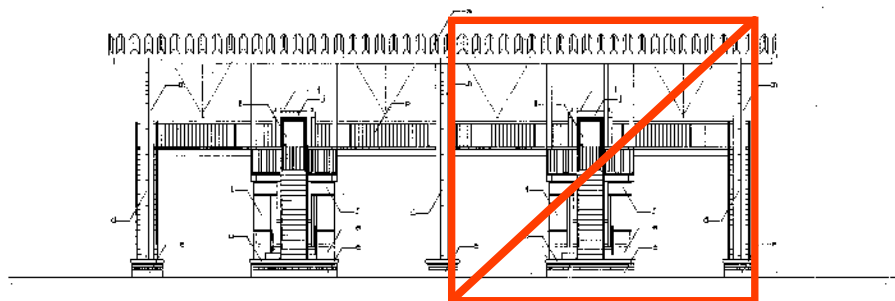


南西立面図 1:100

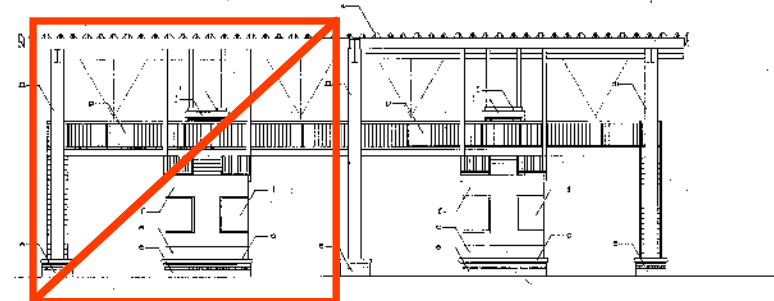


北西立面図 1:100

凡例

a	建築設備図面参照 図 10-10-1	1	屋根 瓦葺 ALC構造 100mm厚 断熱材付
b	カラ/地盤 建築設備図面参照 図 10-10-2	2	窓枠 断熱 アルミサッシ 100mm厚
c	軒天 建築設備図面参照 図 10-10-3	3	床 断熱 コンクリート 100mm厚
d	壁 断熱 200mm厚 ALC 構造 100mm厚 断熱材付	4	フロアスリット (アルミサッシ)
e	コンクリート 100mm厚	5	外壁 断熱 アルミサッシ 100mm厚
f	コンクリート 100mm厚 断熱材付	6	天井 断熱 アルミサッシ 100mm厚
g	断熱 断熱 断熱 断熱 断熱	7	シャッター
h	断熱 断熱 断熱 断熱 断熱	8	シャッター

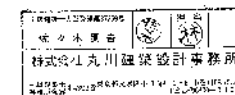


1	※ 断熱 断熱 断熱 断熱 断熱	日付	H25.3.10	No. 215
2	※ 断熱 断熱 断熱 断熱 断熱	縮尺	1/100	10-A-157/200
3	※ 断熱 断熱 断熱 断熱 断熱	作成	丸川 雄一	承認
4	※ 断熱 断熱 断熱 断熱 断熱	監理	丸川 雄一	監理





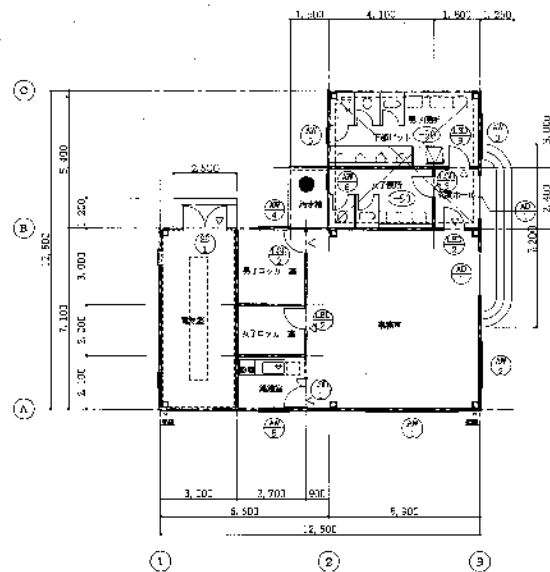


|| 平面 2 ||
中国金業株式会社 (JL & EDI)

— ALC 板列 (C)
 / 板 开 窗 欲 知 更 下 地
 O 面 积 11.

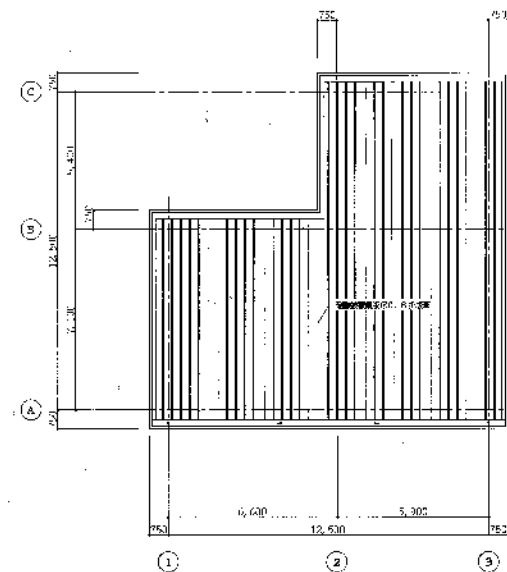

: 显示快图 1:100 ||

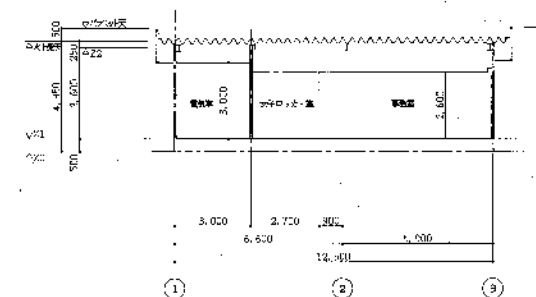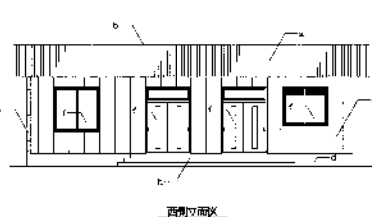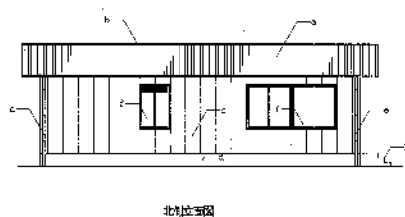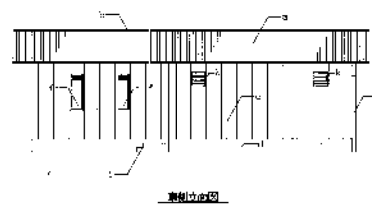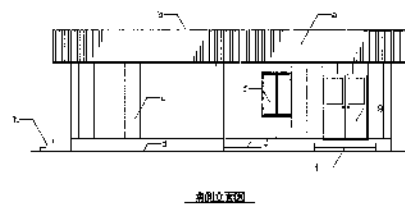

1:10C


[illegible]

1級土木士・2級建築士・測量士
佐々木 慎 司

株式会社 丸川建設設計事務所


〒100-0001 東京都千代田区千代田1-2-6 TEL 03-5561-1111
FAX 03-5561-1112

[illegible]

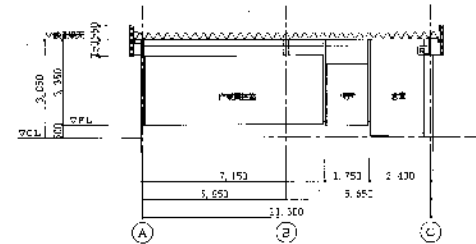

泉州立而区

物倒立而空


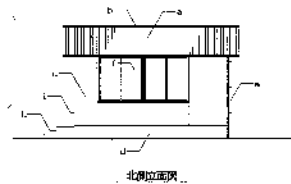


...西侧立面图


北印度洋

- | | |
|----|------------------------------|
| 凡例 | |
| a | 東京 新大塚駅南口サイヤングショップ 1階 1番と2番上 |
| b | 法人 新大塚駅南口 8C 8D 店内上 |
| c | A・D・E店にCCナマナマリ ロイヤル ショー 店前上 |
| d | 新大塚駅南口 店前上 |
| e | 新大塚駅南口 店前上 |
| f | 新大塚駅南口 店前上 |
[illegible]

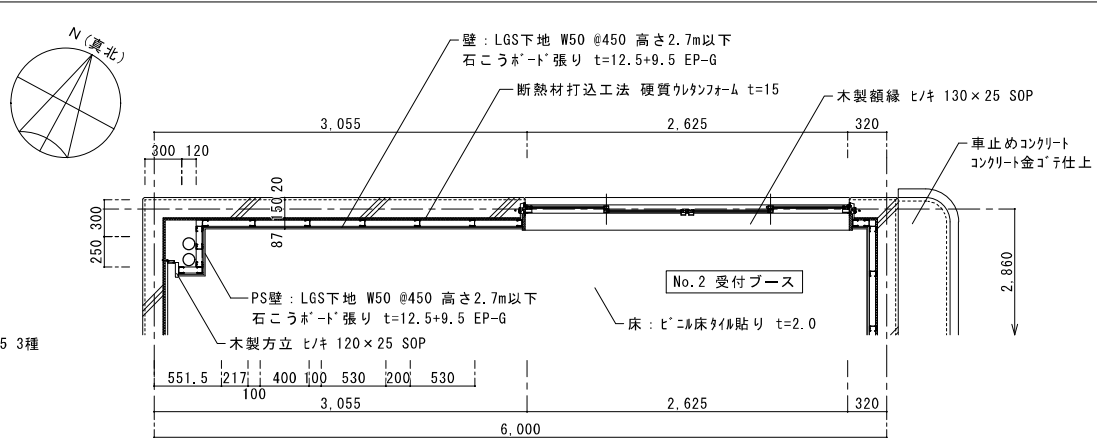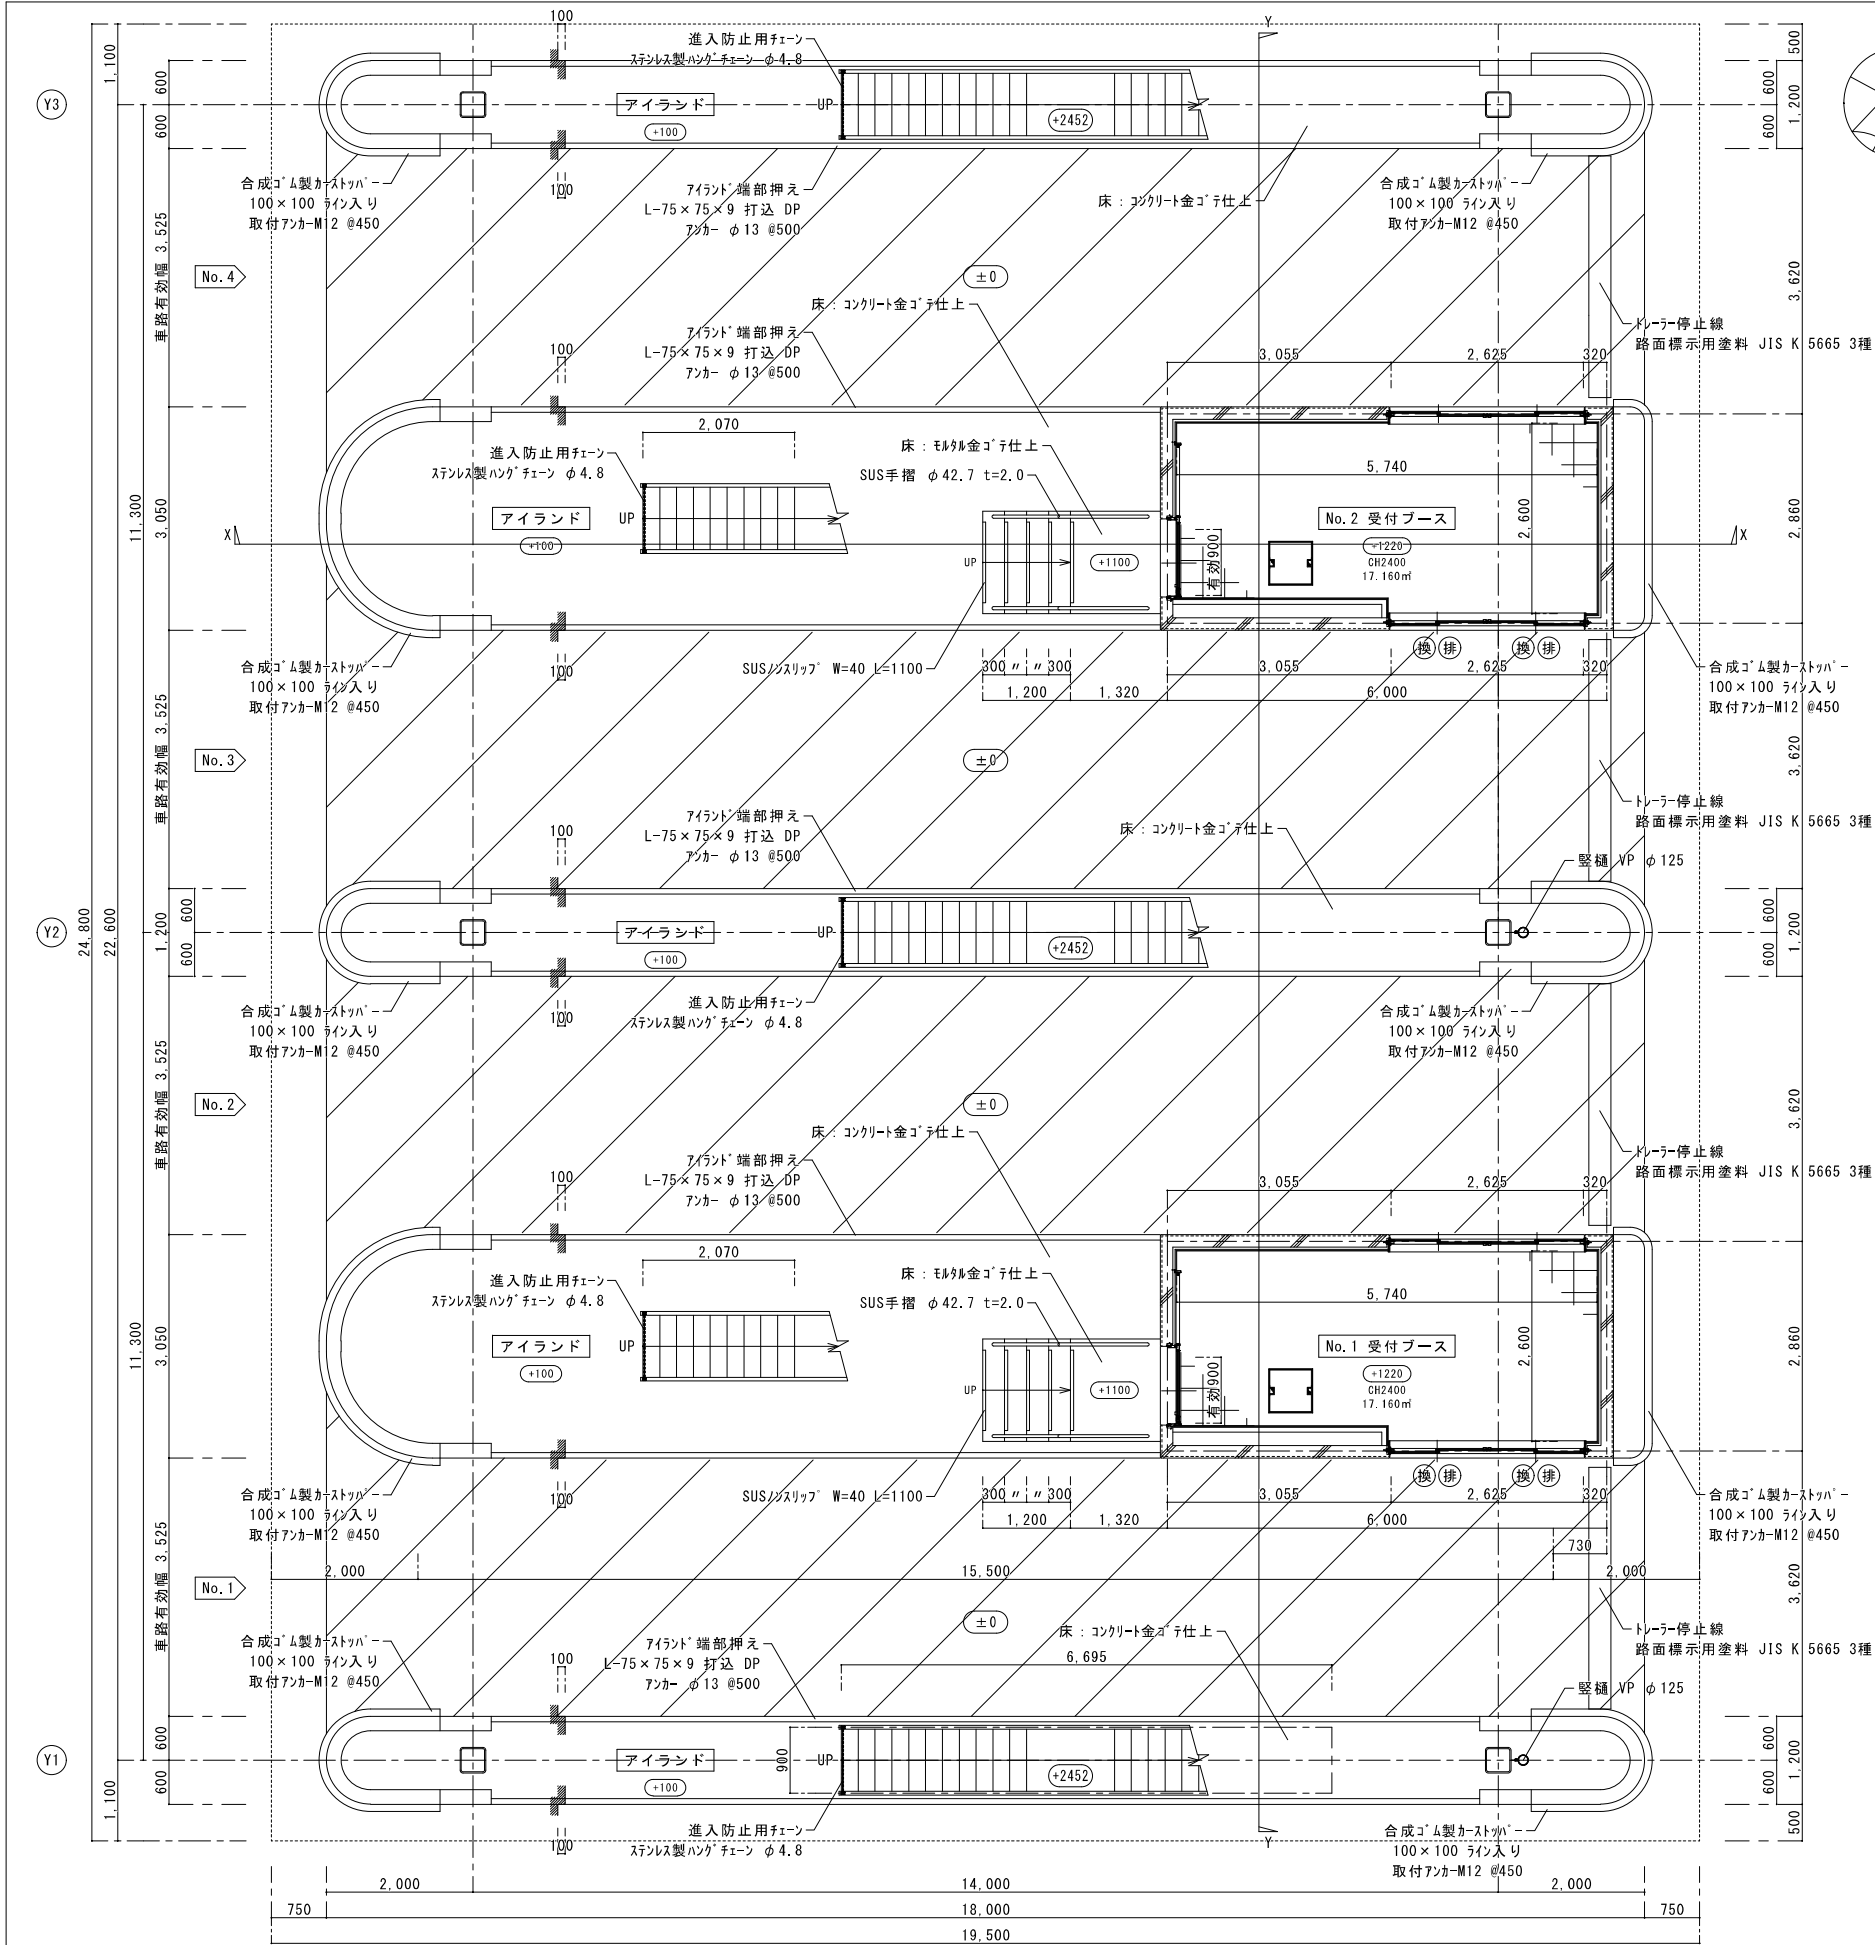

No. 2 受付ブース平面詳細図 S=1/30

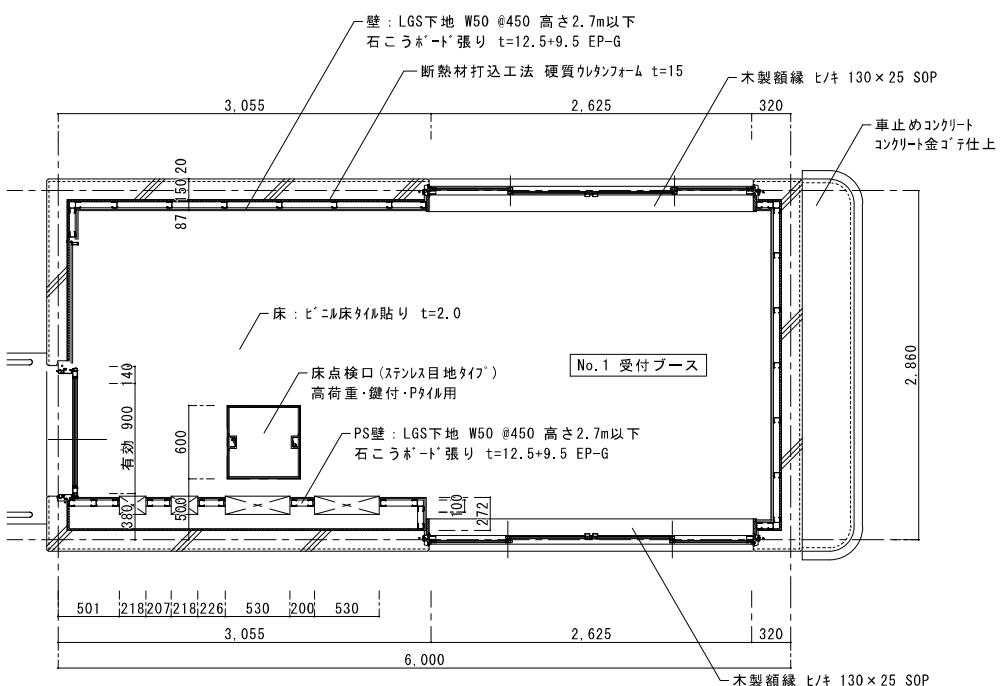

No. 1 受付ブース平面詳細図 S=1/30

室名	床面積	必要採光面積	換気チェック		排煙チェック	
			W	H	W	H
No. 1 受付ブース	6,000 × 2,860 = 17,160	17,160 × 1/20 = 0.858	17,160 × 1/20 = 0.858	17,160 × 1/20 = 0.858	17,160 × 1/50 = 0.343	17,160 × 1/50 = 0.343
No. 2 受付ブース	6,000 × 2,860 = 17,160	17,160 × 1/20 = 0.858	17,160 × 1/20 = 0.858	17,160 × 1/20 = 0.858	17,160 × 1/50 = 0.343	17,160 × 1/50 = 0.343

凡例		
1	換	換気有効開口部を示す
2	排	排煙有効開口部を示す
3	防	防火設備を示す。(法2条9号の2の口) (該当なし)
4	鉄筋コンクリート	


※換気設備：第3種機械換気

1階平面図 S=1/50

※外部鉄骨は全て、溶融亜鉛めっきの上、DP塗り

有限会社 松中一級建築士事務所 一級建築士事務所 神奈川県知事登録 第1692号 一級建築士登録第55694号 松中 秀司	工事名称 コンテナ関連施設内付帯施設新築その他工事 図面名 1階平面図・受付ブース平面詳細図 (パンチチェックゲート)	川崎市まちづくり局 施設整備部 完成図	縮尺 A1:1/30-50 A3:1/60-100 目付 R05.09	図面番号 A-18
---	--	---------------------------	---	--------------

有限会社 松中一級建築士事務所 一級建築士事務所 神奈川県知事登録 第1692号 一級建築士登録第55694号 管理建築士 松中 秀司	工事名称 コンテナ関連施設内付帯施設新築その他工事	川崎市まちづくり局 施設整備部	縮尺 A1:1/50 A3:1/100	図番番号 A-19 /
	図面名 キヤットウォーク平面図（パンチチェックゲート）	完成図	日付 R05.09	

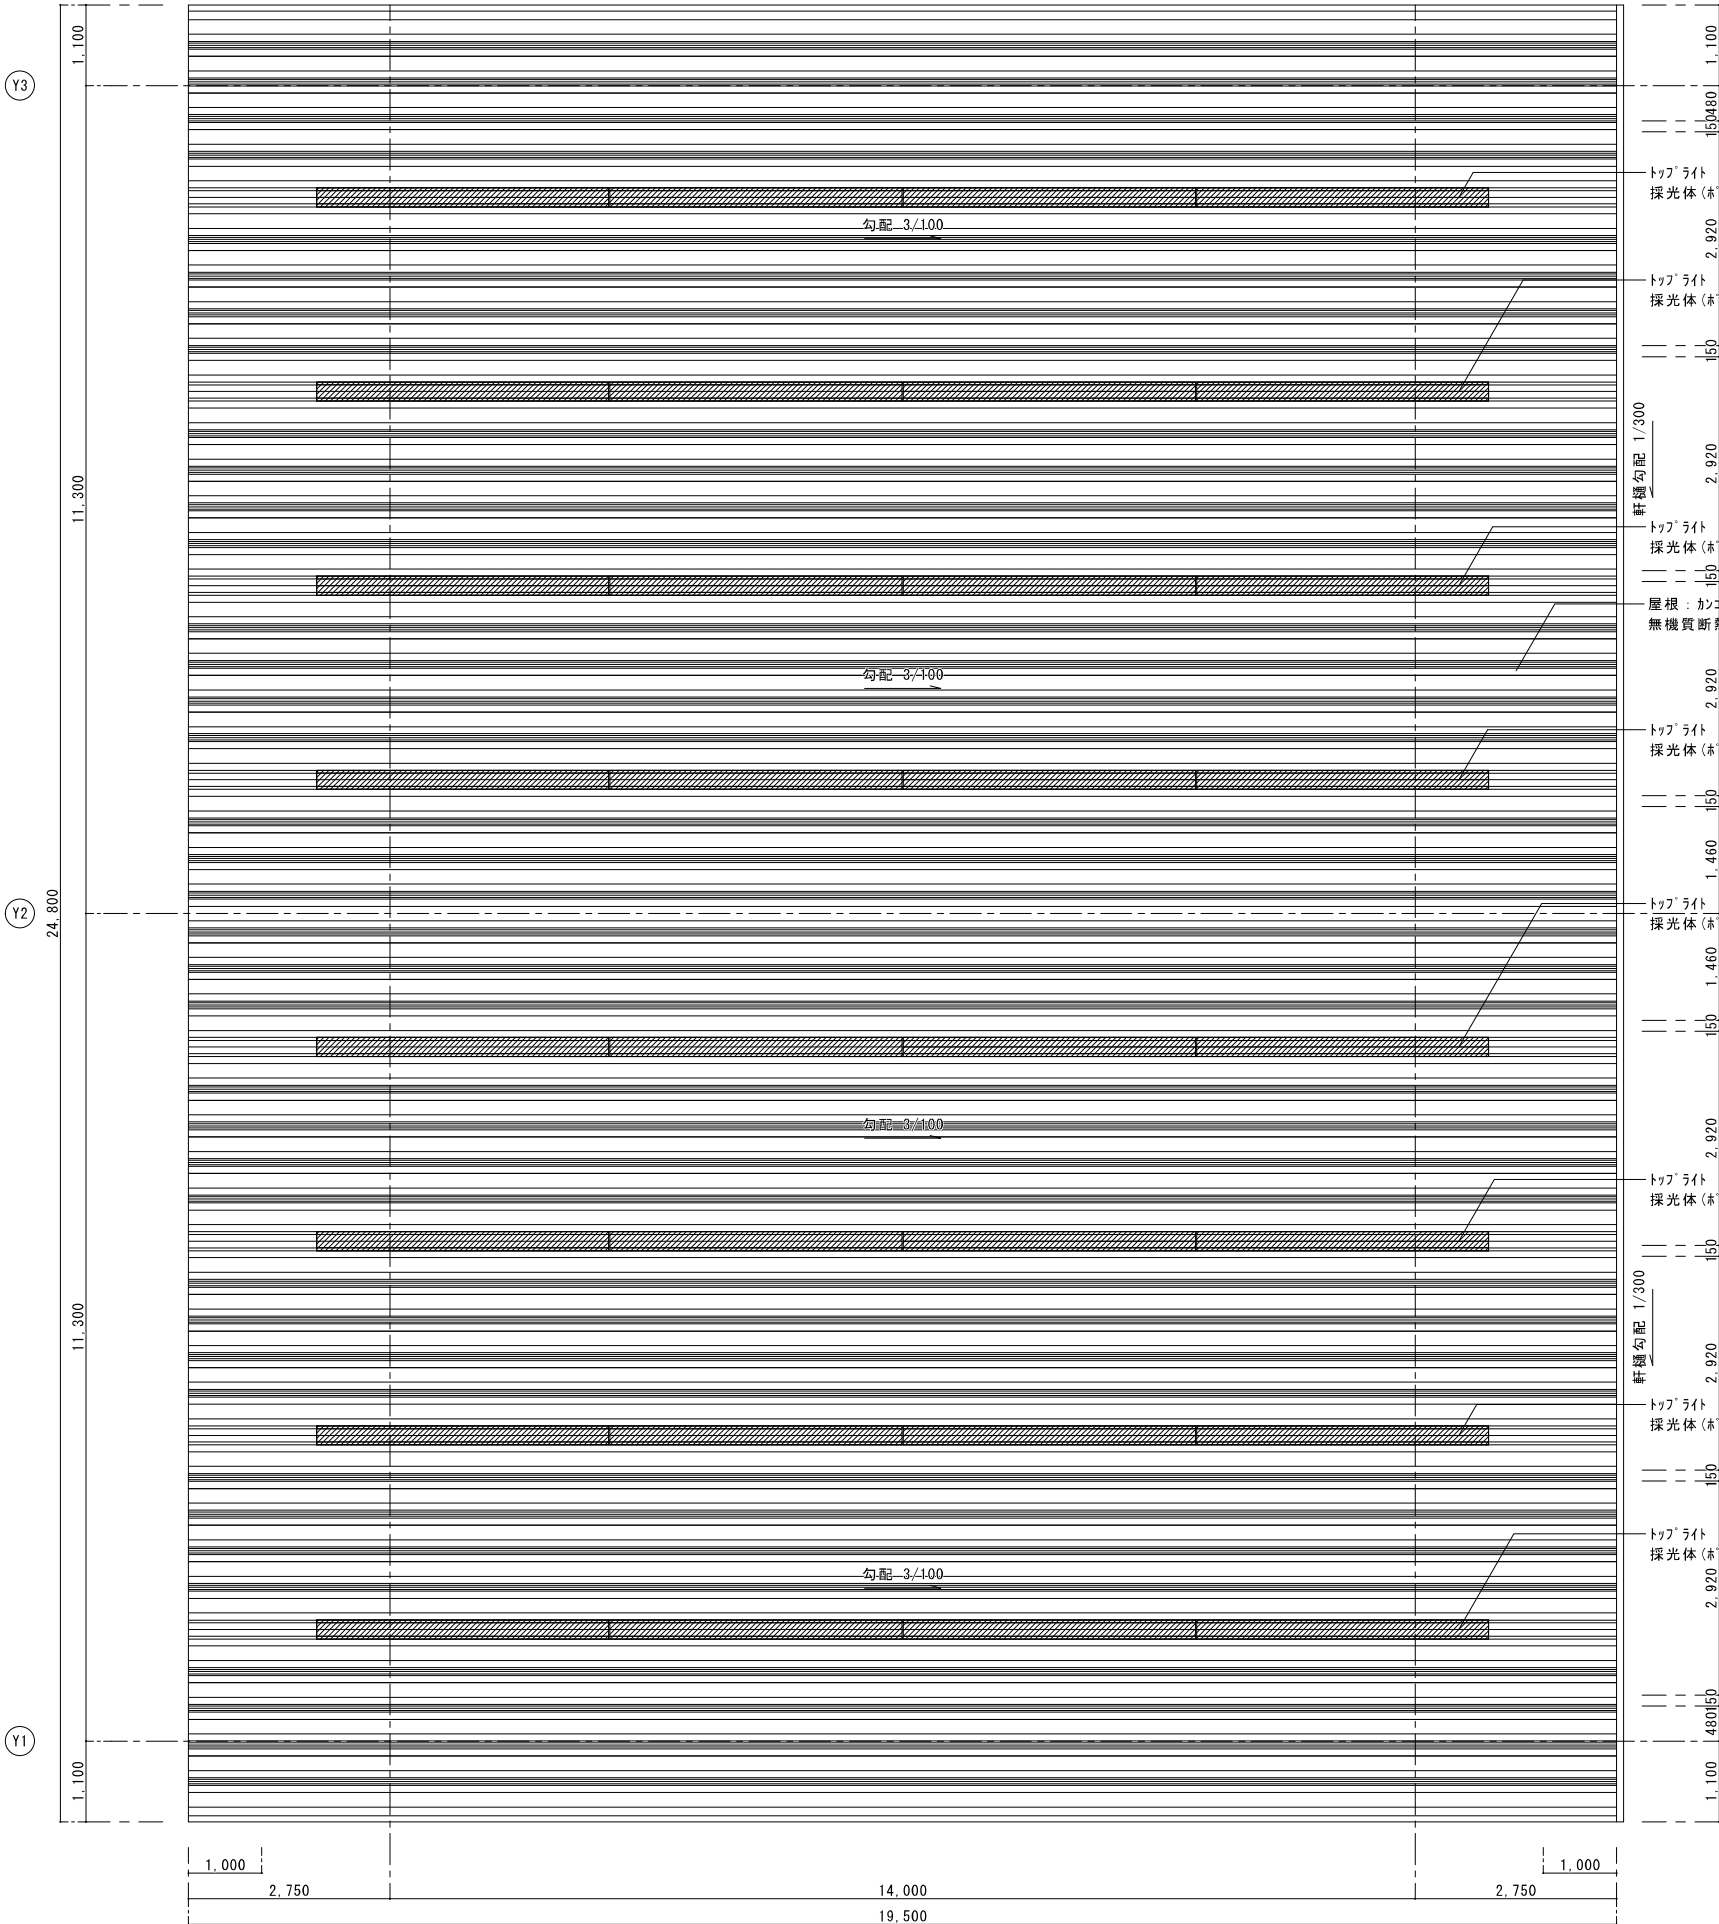

トップライト
採光体(ホリカーネット)・網入りガラス t=6.8

トップライト
採光体(ホリカーネット)・網入りガラス t=6.8

トップライト
採光体(ホリカーネット)・網入りガラス t=6.8

屋根：カンゴウ式金属折板屋根 H=200 カラーガルパルウム鋼板 t=0.8
無機質断熱材裏張り t=5.0

トップライト
採光体(ホリカーネット)・網入りガラス t=6.8

トップライト
採光体(ホリカーネット)・網入りガラス t=6.8

トップライト
採光体(ホリカーネット)・網入りガラス t=6.8


トップライト
採光体(ホリカーネット)・網入りガラス t=6.8

凡例

1	(採)	採光に有効な開口部を示す(該当なし)
2	(換)	換気有効な開口部を示す(該当なし)
3	(排)	排煙有効な開口部を示す(該当なし)
4	(防)	防火設備を示す。(法2条9号の2の口)(該当なし)
5	筋	鉄筋コンクリート


※換気設備：第3種機械換気

屋根伏図 S=1/50

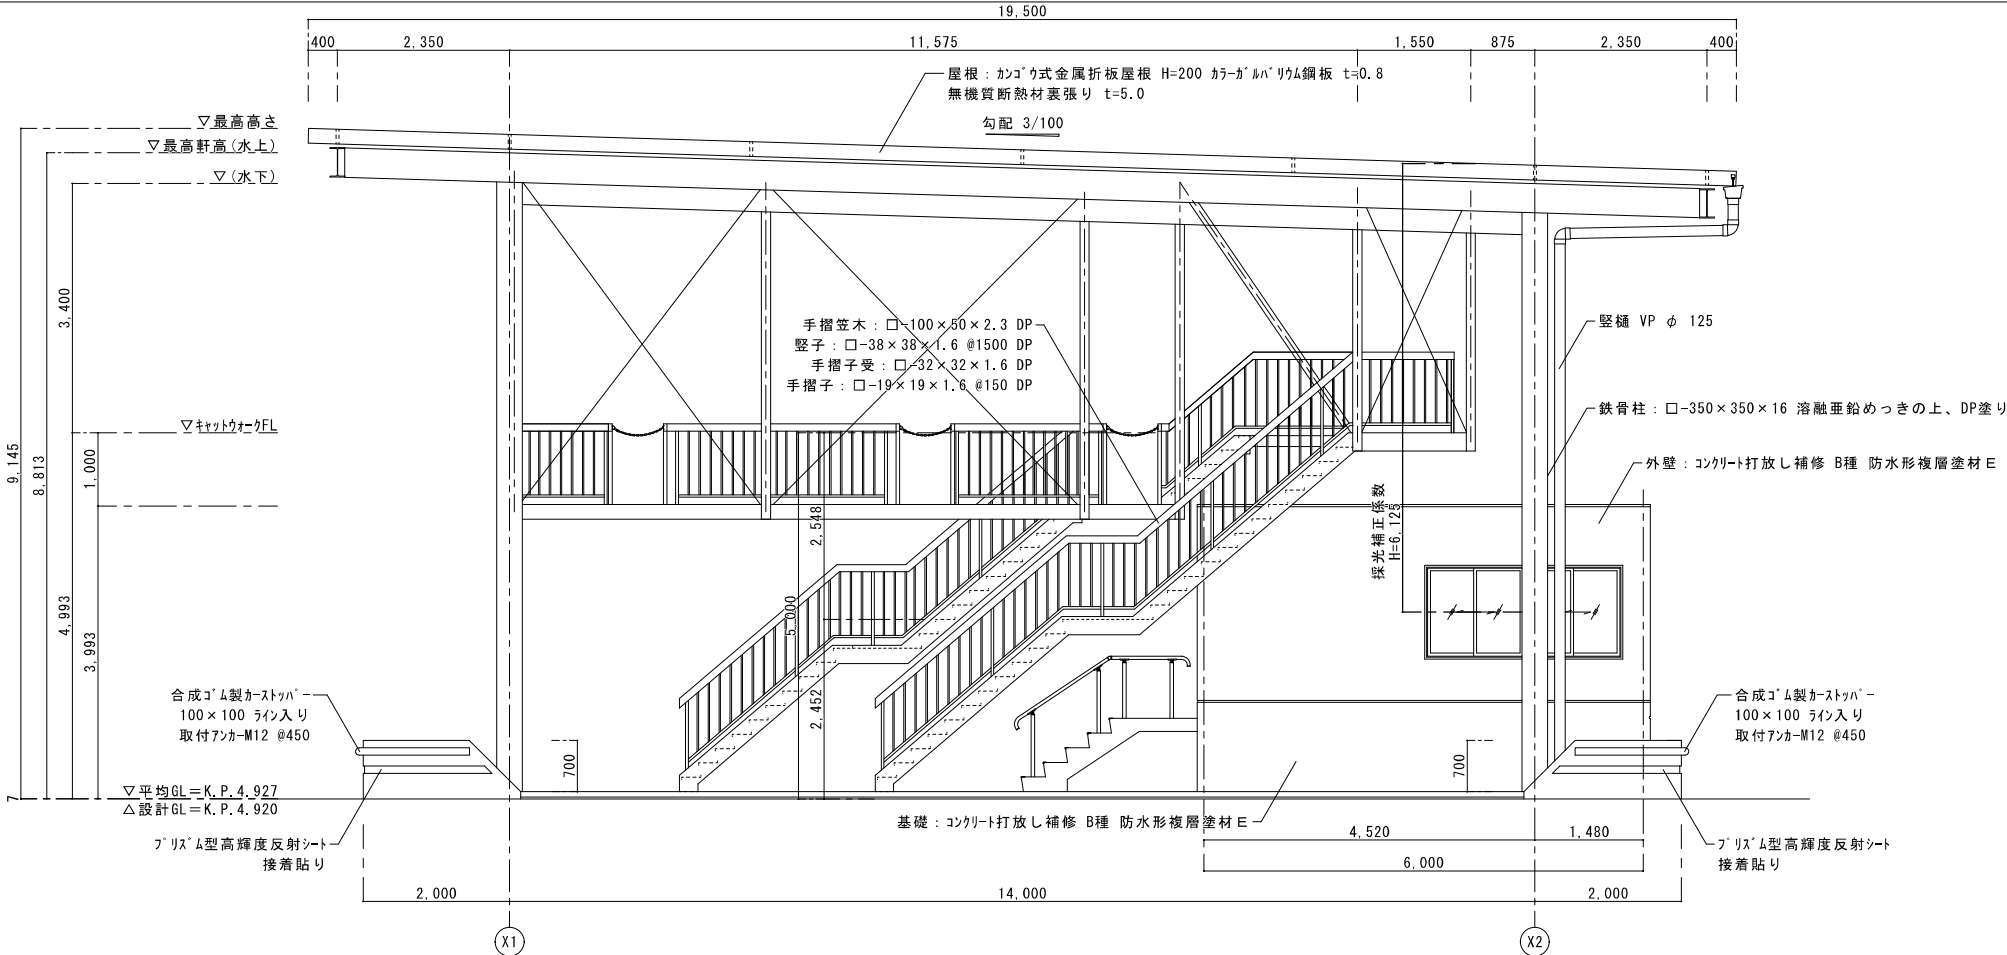

南側立面図 S=1/50


※外部鉄骨は全て、溶融亜鉛めっきの上、DP塗り

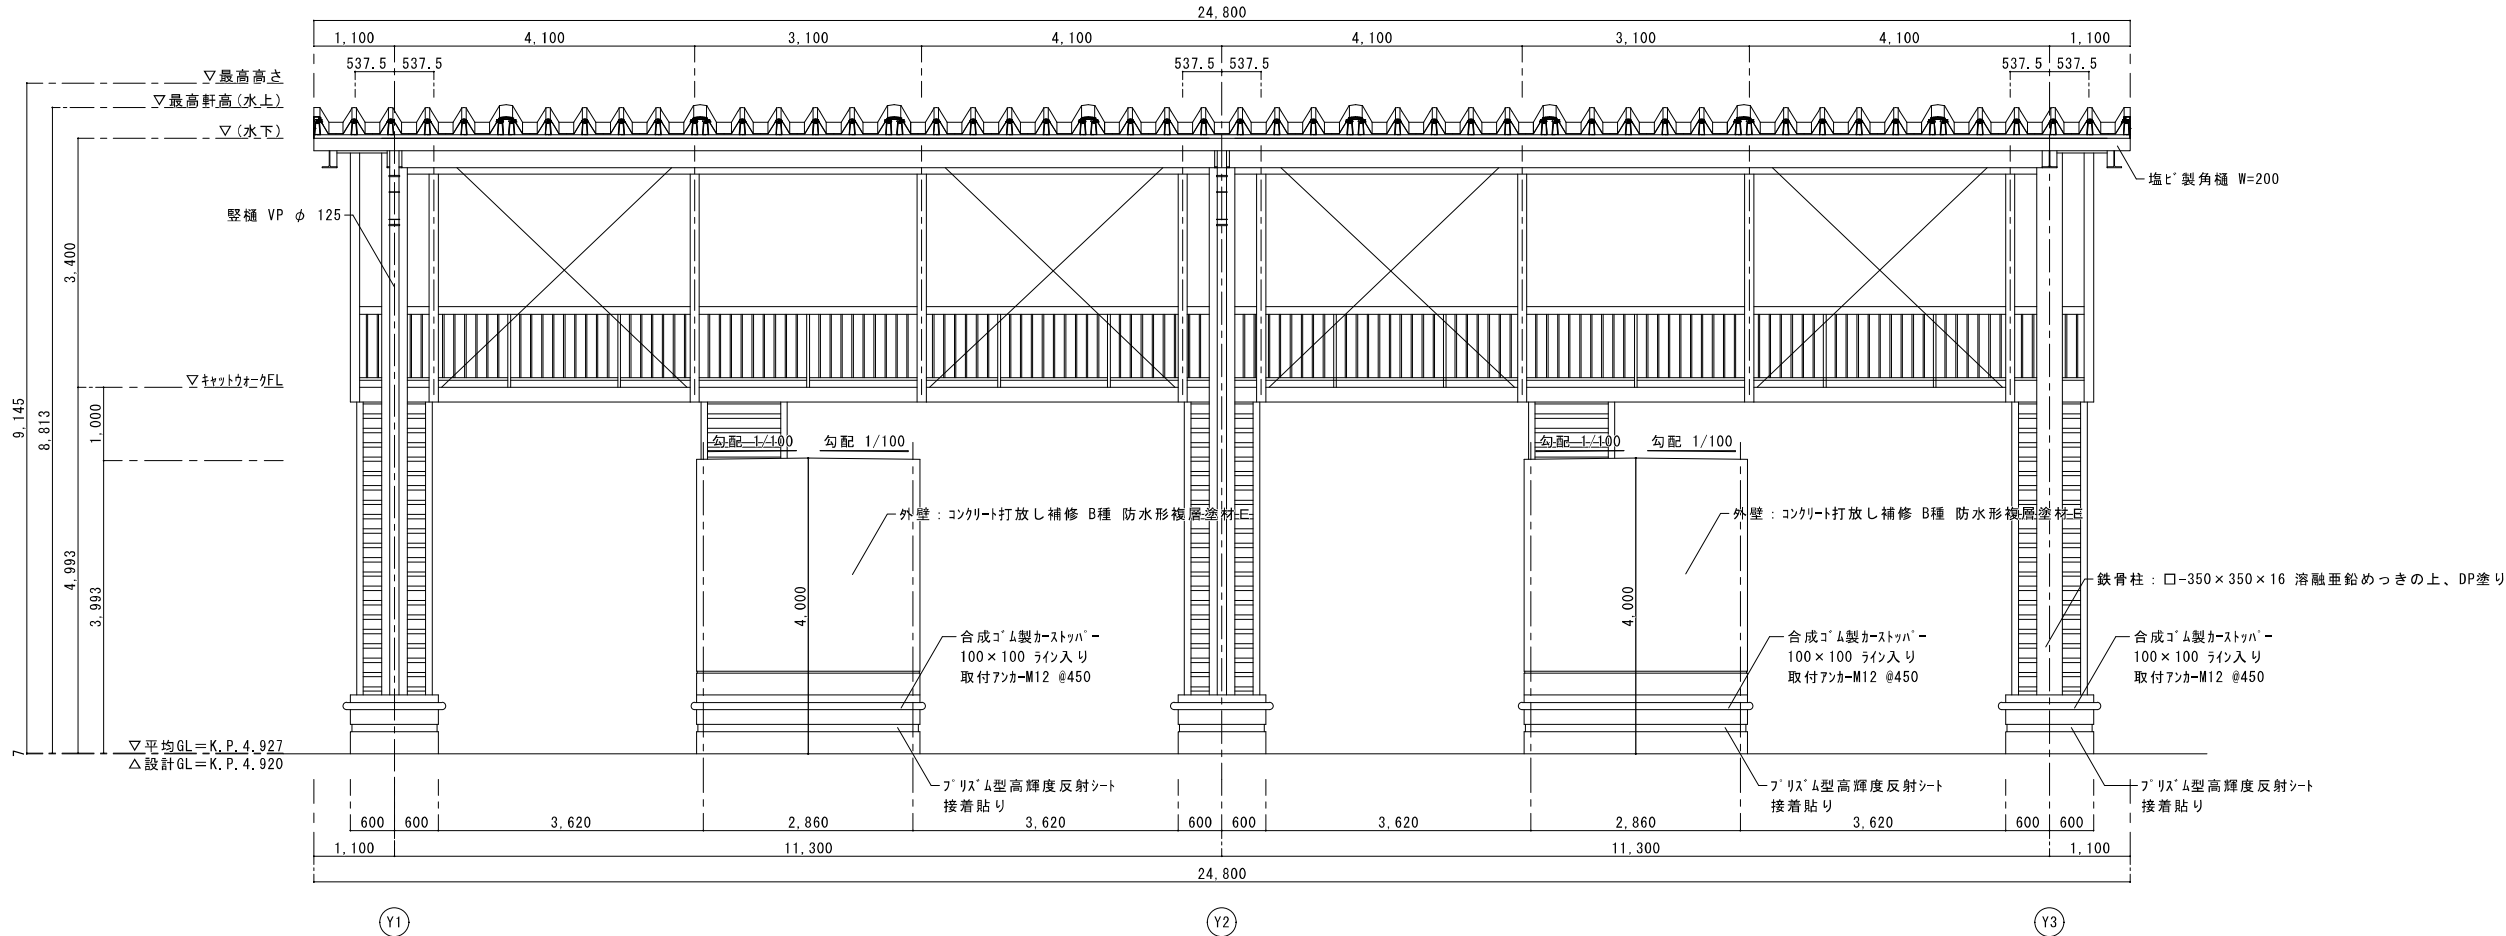

東側立面図 S=1/50


※外部鉄骨は全て、溶融亜鉛めっきの上、DP塗り

有限会社 松中一級建築士事務所 一級建築士事務所 神奈川県知事登録 第1692号 一級建築士登録第55694号 松中 秀司 管理建築士	工事名称 コンテナ関連施設内付帯施設新築その他工事 図面名 立面図-1 (パンチチェックゲート)	川崎市まちづくり局 施設整備部 完成図	縮尺 A1: 1/50 A3: 1/100	図面番号 A-21
			日付 R05.09	

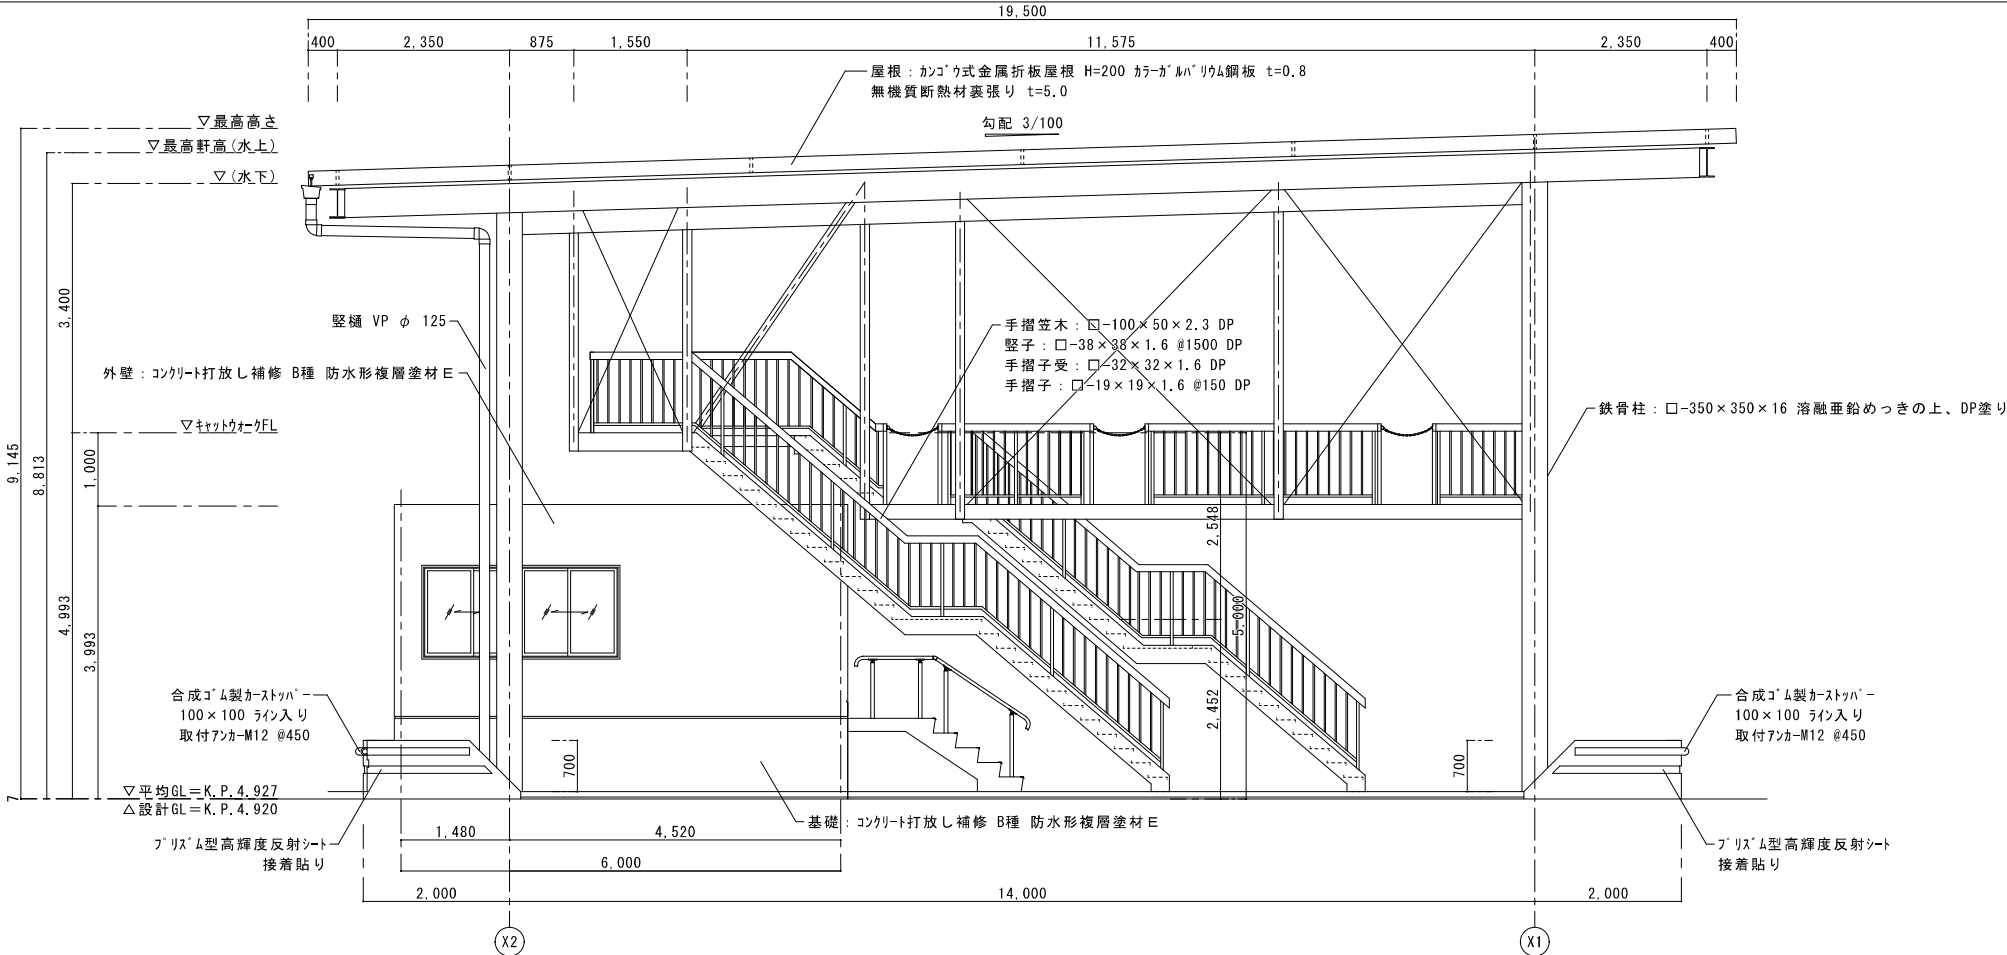

北側立面図 S=1/50


※外部鉄骨は全て、溶融亜鉛めっきの上、DP塗り

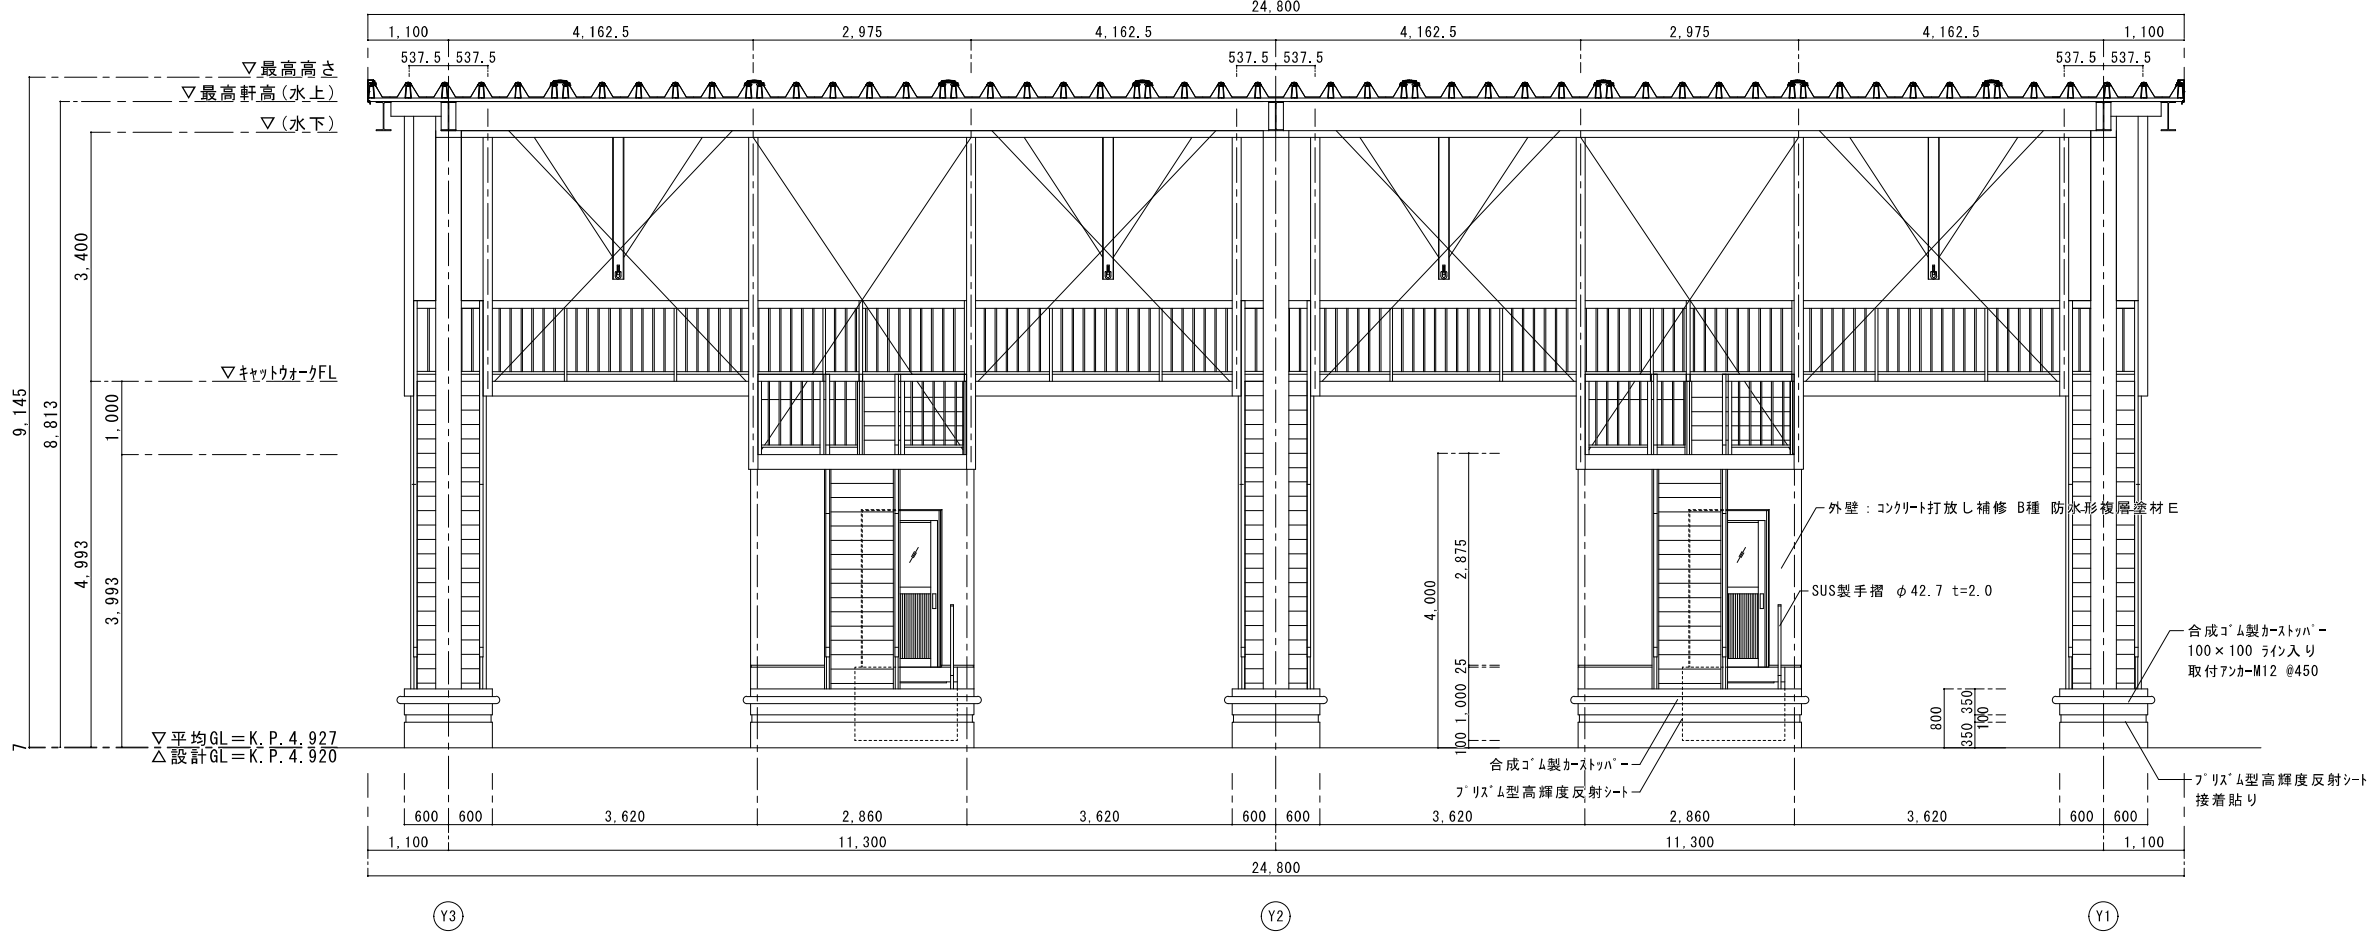


西側立面図 S=1/50

※外部鉄骨は全て、溶融亜鉛めっきの上、DP塗り

有限会社 松中一級建築士事務所 一級建築士事務所 神奈川県知事登録 第1692号 一級建築士登録第55694号 松中 秀司 管理建築士	工事名称 コンテナ関連施設内付帯施設新築その他工事 図面名 立面図-2 (パンチェックゲート)	川崎市まちづくり局 施設整備部 完成図	縮尺 A1:1/50 A3:1/100	図面番号 A-22
			日付 R05.09	

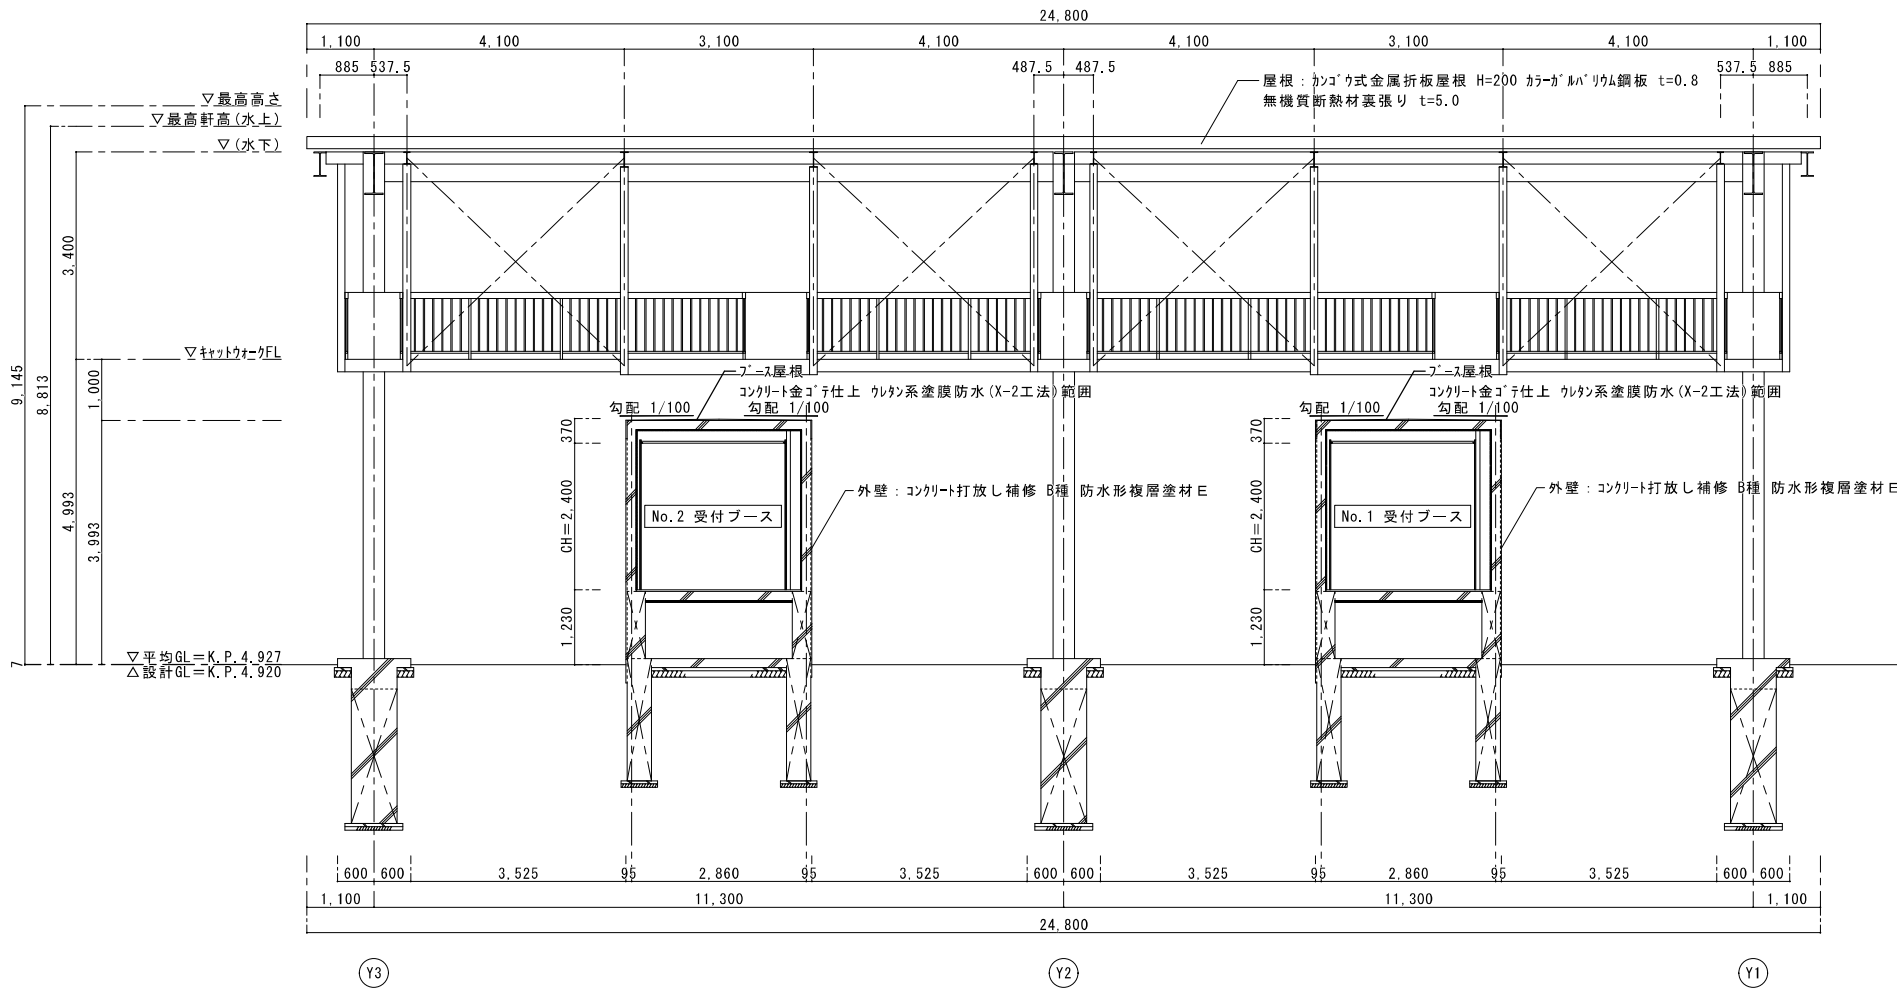


Y-Y断面図 S=1/60

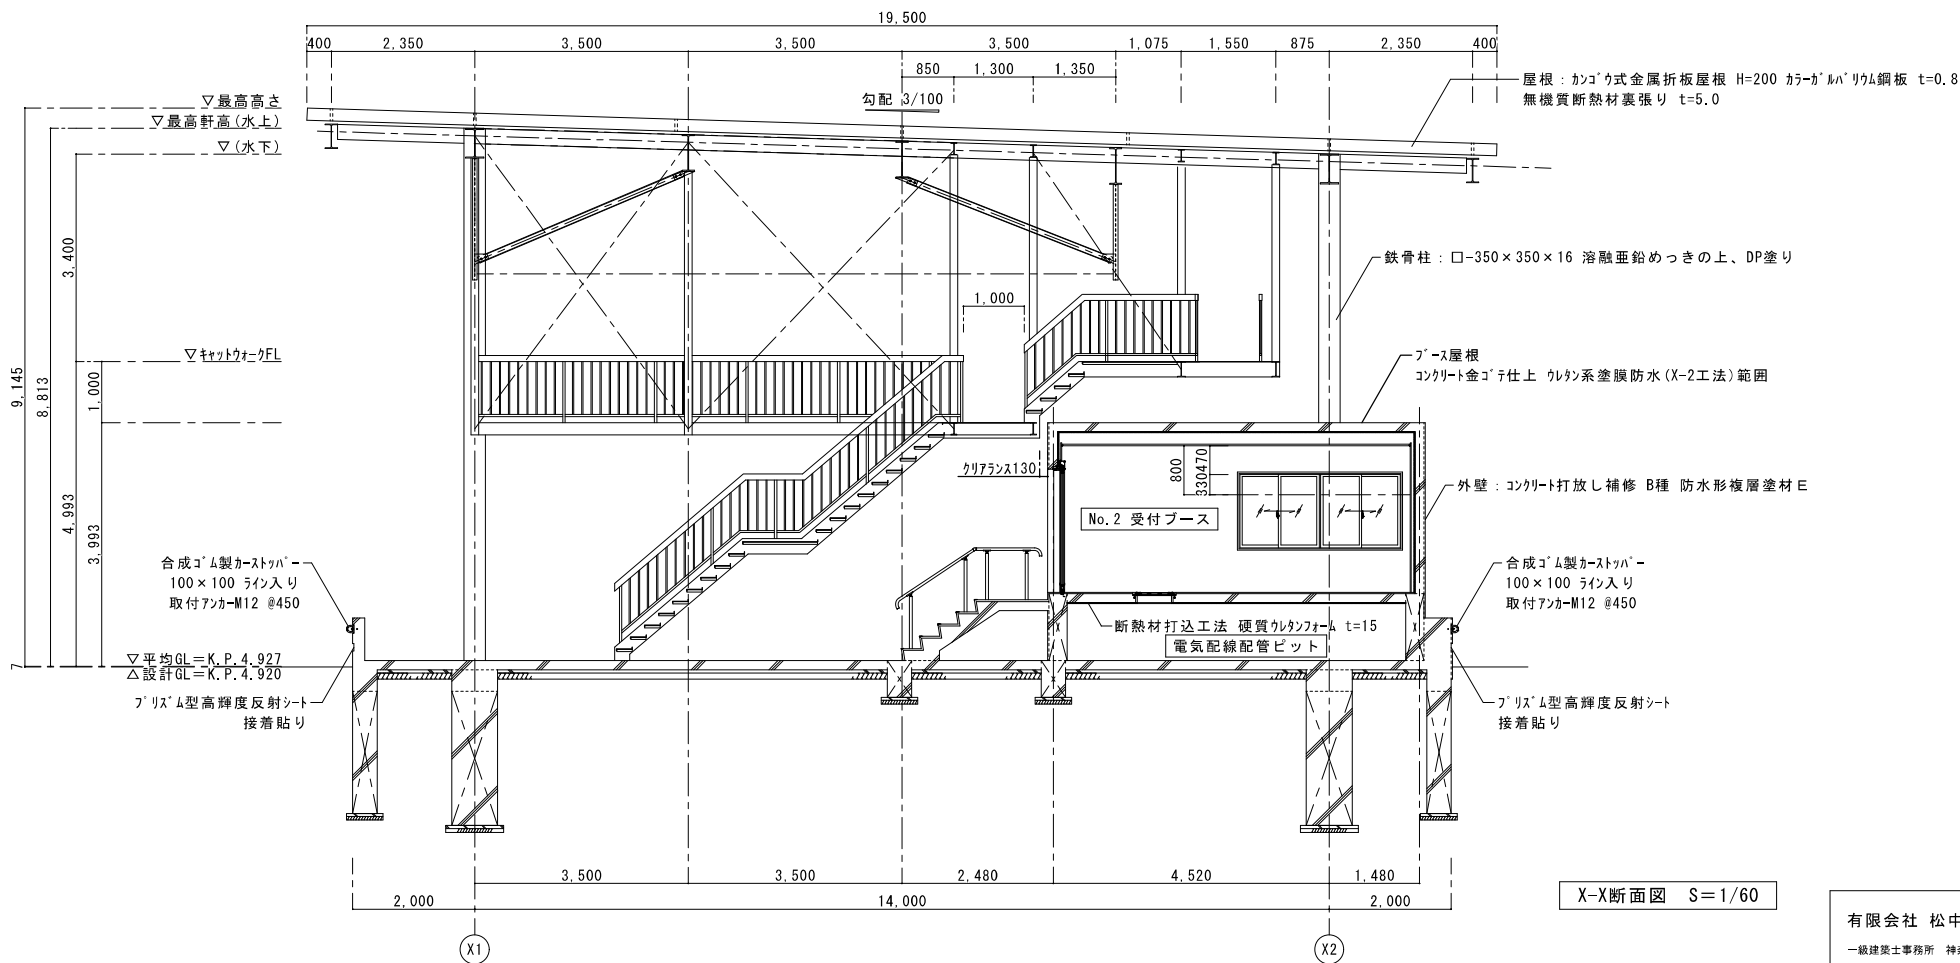

X-X断面図 S=1/60


有限会社 松中一級建築士事務所 一級建築士事務所 神奈川県知事登録 第1692号 一級建築士登録第55694号 松中 秀司 管理建築士	工事名称 コンテナ関連施設内付帯施設新築その他工事 断面図 (パンチェックゲート)	川崎市まちづくり局 施設整備部		縮尺 A1:1/60 A3:1/120	図表番号 A-23
		完成図		日付 R05.09	

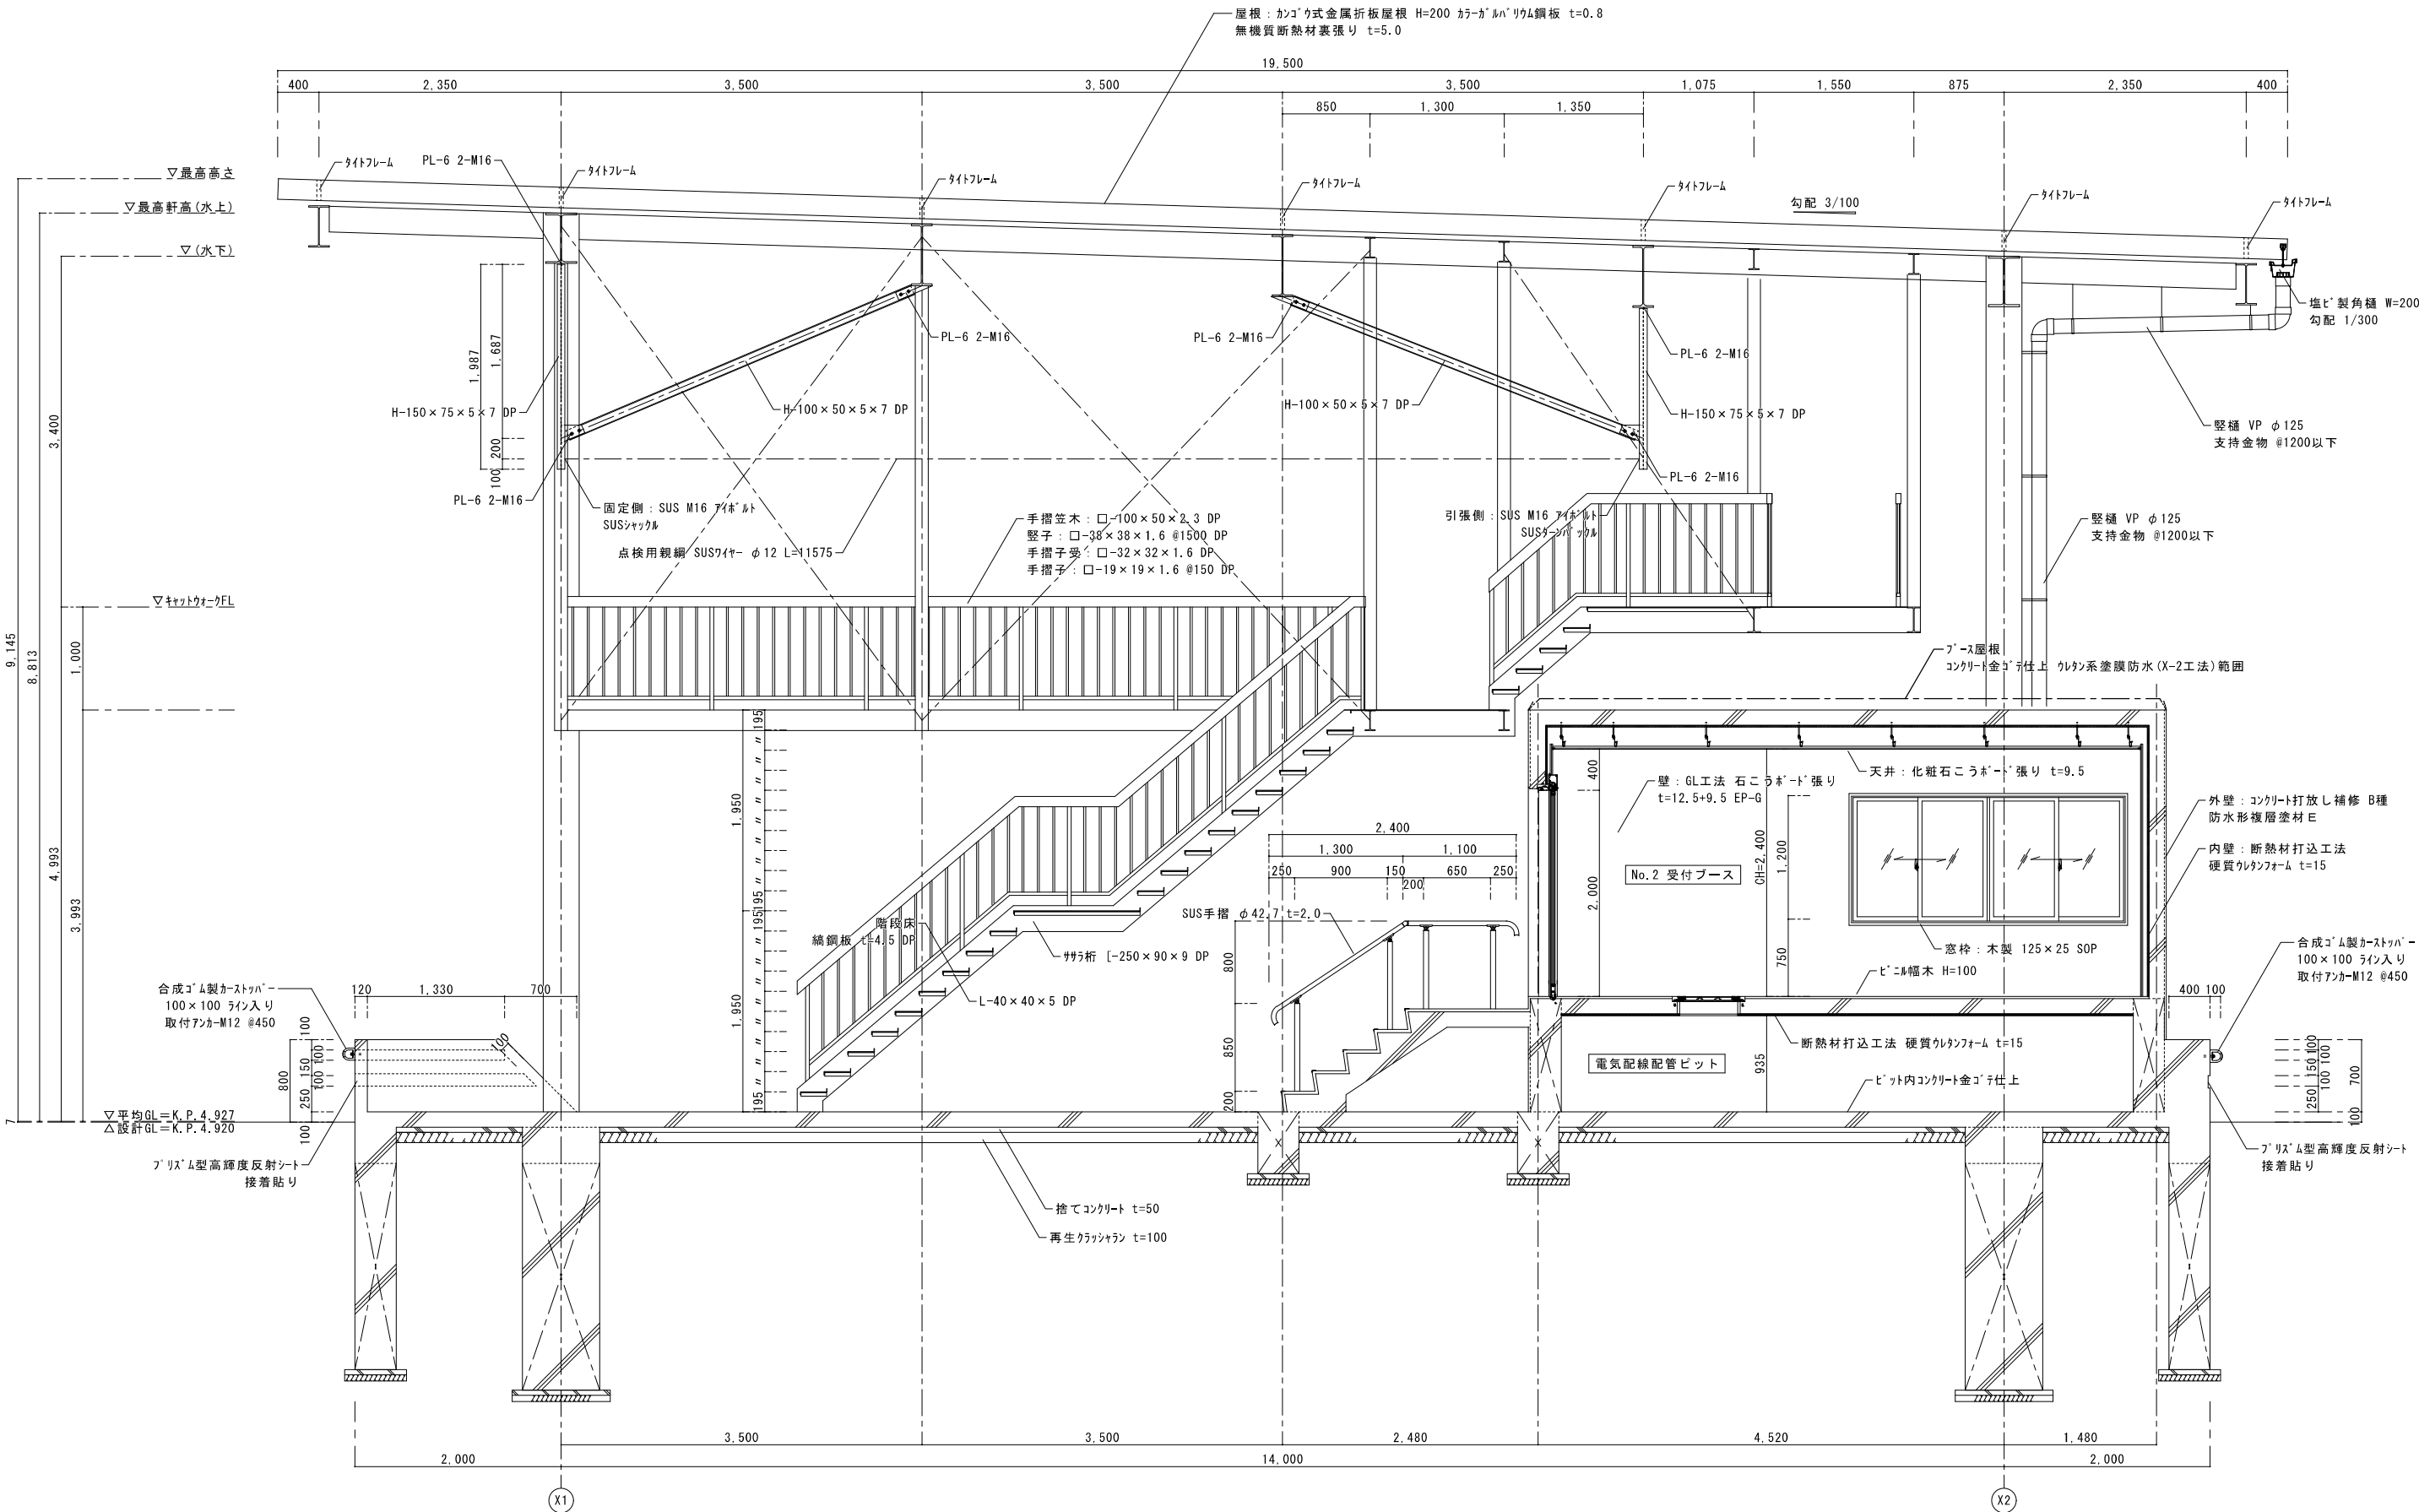

断面詳細図 S=1/30

※外部鉄骨は全て、溶融亜鉛めっきの上、DP塗り

有限会社 松中一級建築士事務所 一級建築士事務所 神奈川県知事登録 第1692号 一級建築士登録第55694号 松中 秀司 管理建築士	工事名称 コンテナ関連施設内付帯施設新築その他工事 図面名 断面詳細図 (パンチェックゲート)	川崎市まちづくり局 施設整備部 完成図	縮尺 A1:1/30 A3:1/60	図面番号 A-24
			日付 R05.09	

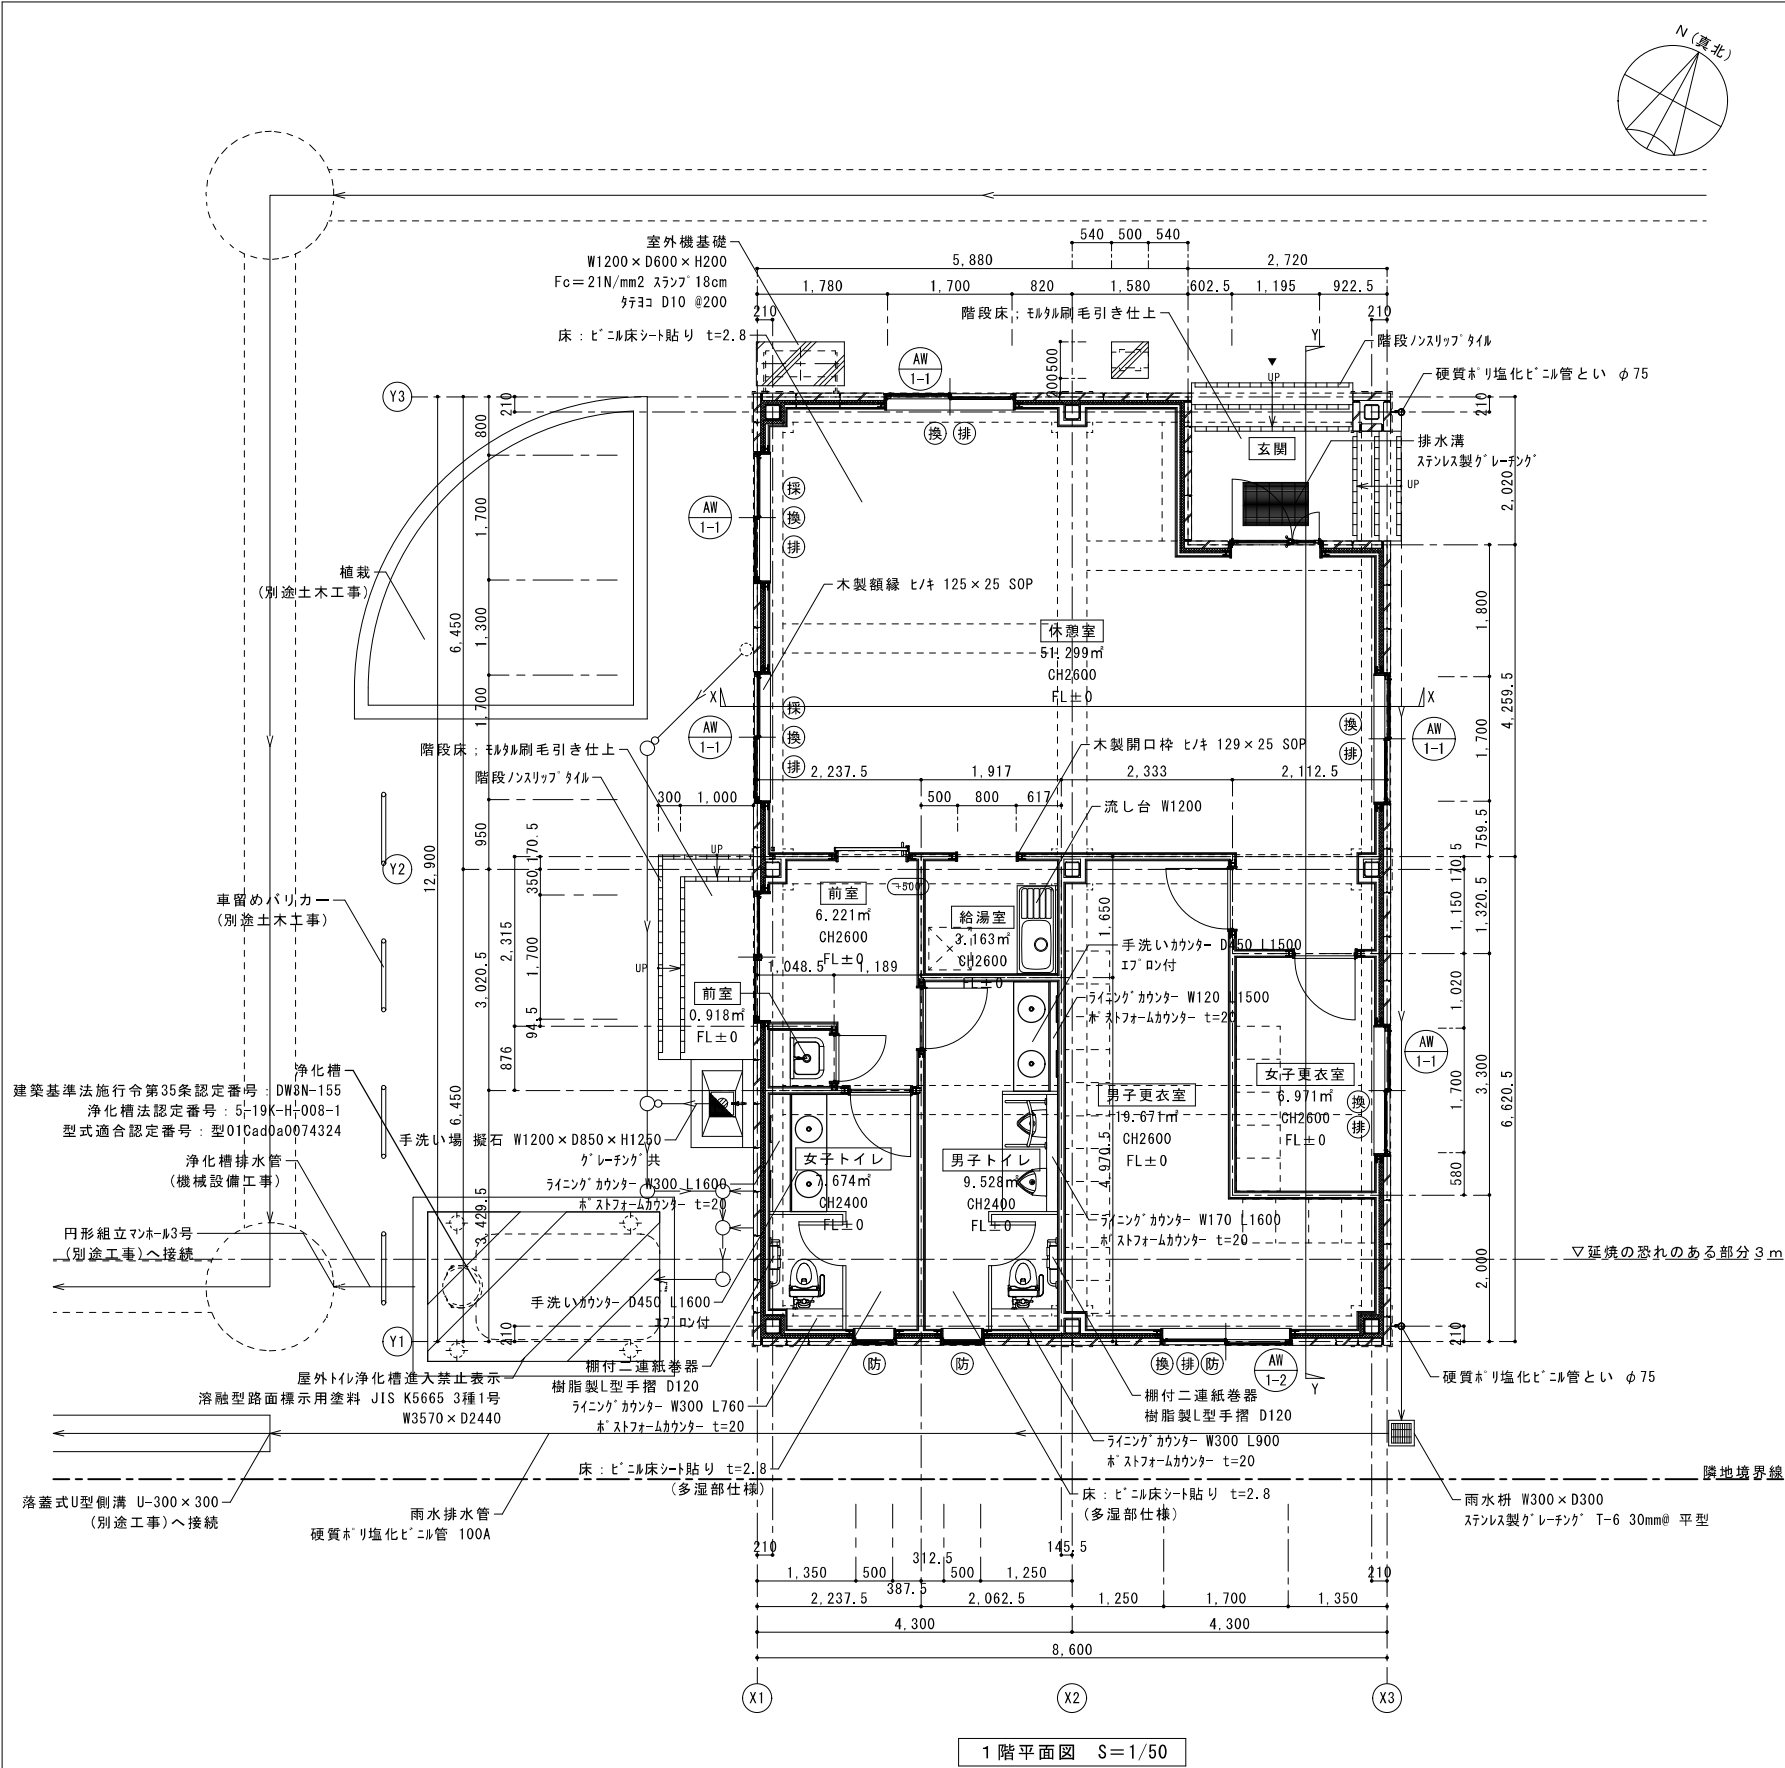


室名	床面積			採光チェック			換気チェック			排煙チェック		
	W	D	面積	必要採光面積	採光補正係数	必要換気面積	必要換気面積	必要換気面積	必要換気面積	必要換気面積	必要換気面積	必要換気面積
休憩室	5.880	×	2.020	$(D \div H) \times 8 - 1$ $(51.873 \div 2.229) \times 8 - 1 = 186.174$	$= 5.130$	$= 5.130$	$51.299 \times 1/20 = 2.565$	$51.299 \times 1/20 = 2.565$	$51.299 \times 1/50 = 1.026$	$51.299 \times 1/50 = 1.026$	$51.299 \times 1/50 = 1.026$	$51.299 \times 1/50 = 1.026$
	8.600	×	4.255									
	2.125	×	1.320									
	2.125	×	1.320									
前室	2.2375	×	2.315	$W \times D \times 2$ $1.700 \times 1.500 \times 2 = 5.100$	$= 5.100$	$= 5.100$	$51.299 \times 1/20 = 2.565$	$51.299 \times 1/20 = 2.565$	$51.299 \times 1/50 = 1.026$	$51.299 \times 1/50 = 1.026$	$51.299 \times 1/50 = 1.026$	$51.299 \times 1/50 = 1.026$
	1.189	×	0.876									
	1.189	×	0.876									
	1.189	×	0.876									
S・K	1.0485	×	0.876	$W \times D \times 2$ $1.700 \times 1.500 \times 2 = 5.100$	$= 5.100$	$= 5.100$	$51.299 \times 1/20 = 2.565$	$51.299 \times 1/20 = 2.565$	$51.299 \times 1/50 = 1.026$	$51.299 \times 1/50 = 1.026$	$51.299 \times 1/50 = 1.026$	$51.299 \times 1/50 = 1.026$
	1.0485	×	0.876									
	1.0485	×	0.876									
	1.0485	×	0.876									
給湯室	1.917	×	1.650	$W \times D \times 2$ $1.700 \times 1.500 \times 2 = 5.100$	$= 5.100$	$= 5.100$	$51.299 \times 1/20 = 2.565$	$51.299 \times 1/20 = 2.565$	$51.299 \times 1/50 = 1.026$	$51.299 \times 1/50 = 1.026$	$51.299 \times 1/50 = 1.026$	$51.299 \times 1/50 = 1.026$
	1.917	×	1.650									
	1.917	×	1.650									
	1.917	×	1.650									
男子トイレ	1.917	×	4.970	$W \times D \times 2$ $1.700 \times 1.500 \times 2 = 5.100$	$= 5.100$	$= 5.100$	$51.299 \times 1/20 = 2.565$	$51.299 \times 1/20 = 2.565$	$51.299 \times 1/50 = 1.026$	$51.299 \times 1/50 = 1.026$	$51.299 \times 1/50 = 1.026$	$51.299 \times 1/50 = 1.026$
	1.917	×	4.970									
	1.917	×	4.970									
	1.917	×	4.970									
女子トイレ	2.2375	×	3.4295	$W \times D \times 2$ $1.700 \times 1.500 \times 2 = 5.100$	$= 5.100$	$= 5.100$	$51.299 \times 1/20 = 2.565$	$51.299 \times 1/20 = 2.565$	$51.299 \times 1/50 = 1.026$	$51.299 \times 1/50 = 1.026$	$51.299 \times 1/50 = 1.026$	$51.299 \times 1/50 = 1.026$
	2.2375	×	3.4295									
	2.2375	×	3.4295									
	2.2375	×	3.4295									
男子更衣室	2.333	×	6.6205	$W \times D \times 2$ $1.700 \times 1.500 \times 2 = 5.100$	$= 5.100$	$= 5.100$	$51.299 \times 1/20 = 2.565$	$51.299 \times 1/20 = 2.565$	$51.299 \times 1/50 = 1.026$	$51.299 \times 1/50 = 1.026$	$51.299 \times 1/50 = 1.026$	$51.299 \times 1/50 = 1.026$
	2.333	×	6.6205									
	2.333	×	6.6205									
	2.333	×	6.6205									
女子更衣室	2.125	×	3.300	$W \times D \times 2$ $1.700 \times 1.500 \times 2 = 5.100$	$= 5.100$	$= 5.100$	$51.299 \times 1/20 = 2.565$	$51.299 \times 1/20 = 2.565$	$51.299 \times 1/50 = 1.026$	$51.299 \times 1/50 = 1.026$	$51.299 \times 1/50 = 1.026$	$51.299 \times 1/50 = 1.026$
	2.125	×	3.300									
	2.125	×	3.300									
	2.125	×	3.300									

浄化槽基礎コンクリート 一般事項	
コンクリート	F _c =21N/mm ²
舗装鉄筋	タテヨコ D10 @200 シングル
底板鉄筋	タテ D10 @200 シングル ヨコ D13 @200 シングル
補強柱	φ200×6本 主筋 4-D13 H00P筋 D10@150
鉄筋かぶり	スラブ 40 ベース 60
定着及継手	40d
開口補強筋	D13シングル
地業	砕石又はRC40~0

凡例

1	採	採光に有効な開口部を示す	7	汚水の流下方向を示す
2	換	換気に有効な開口部を示す	8	A.L.C板 t=100
3	排	排煙に有効な開口部を示す	9	断熱材吹付け硬質ウレタンフォーム(現場発泡) 厚60mm
4	防	防火設備を示す。(法2条9号の2の口)防火網入りガラス	換気設備：自然換気(休憩室)	
5	→	雨水の流下方向を示す	第3種機械換気(給湯室・男子トイレ・女子トイレ・男子更衣室・女子更衣室)	
6	→	雨水の流下方向を示す(別途土木工事)		



口令20条の3 火を使用する室に設けなければならない換気設備等
給湯室にガスコンロ、給湯器等を設けない




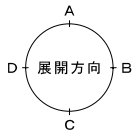


共通事項


※内装仕上材・合板類は全てF☆☆☆☆以上を使用する。
※使用する塗装材・接着剤は全てF☆☆☆☆以上を使用する。
※使用する建築材料に石綿・クロルビリホスは添加しない。

有限会社 松中一級建築士事務所 一級建築士事務所 神奈川県知事登録 第1692号 一級建築士登録第55694号 松中 秀司 管理建築士	工事名称 コンテナ関連施設内付帯施設新築その他工事 図面名 1階平面図(作業員詰所)	川崎市まちづくり局 施設整備部 完成図	縮尺 A1:1/50 A3:1/100	図面番号 A-27
			日付 R05.09	

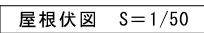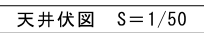


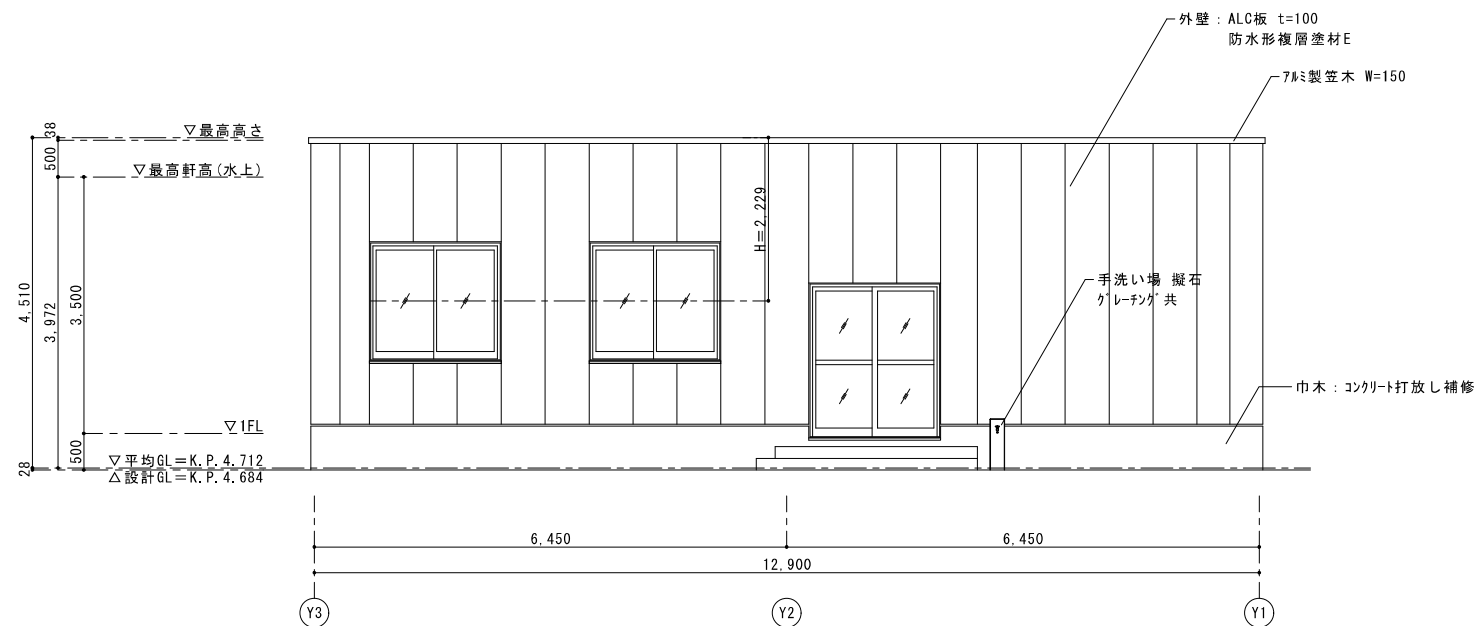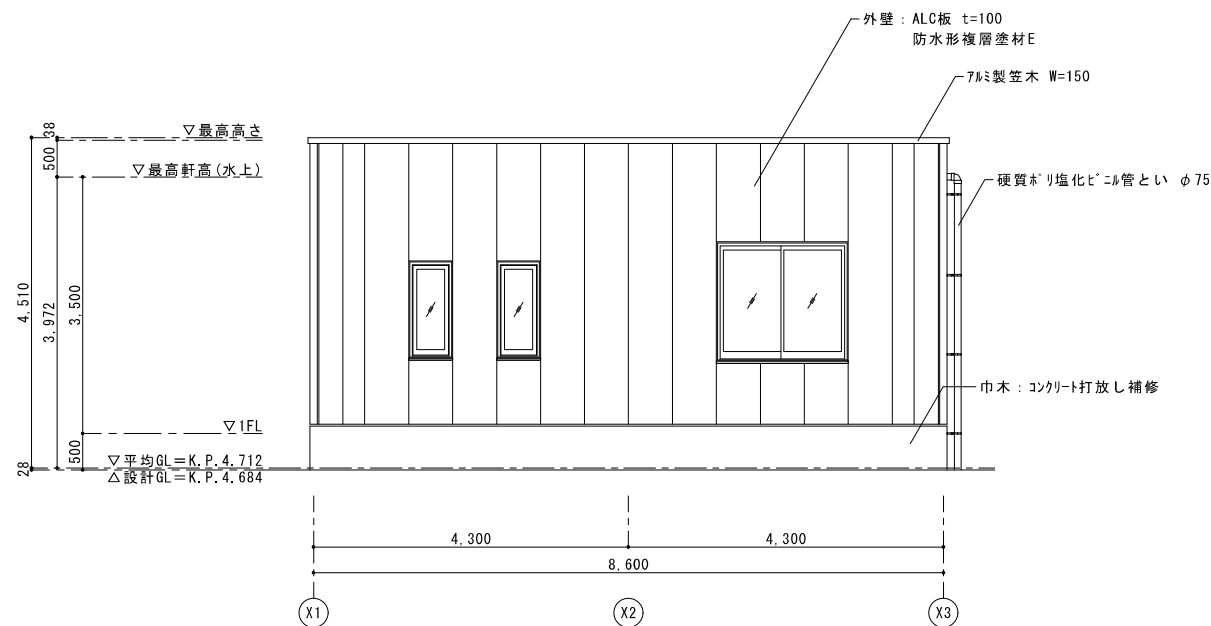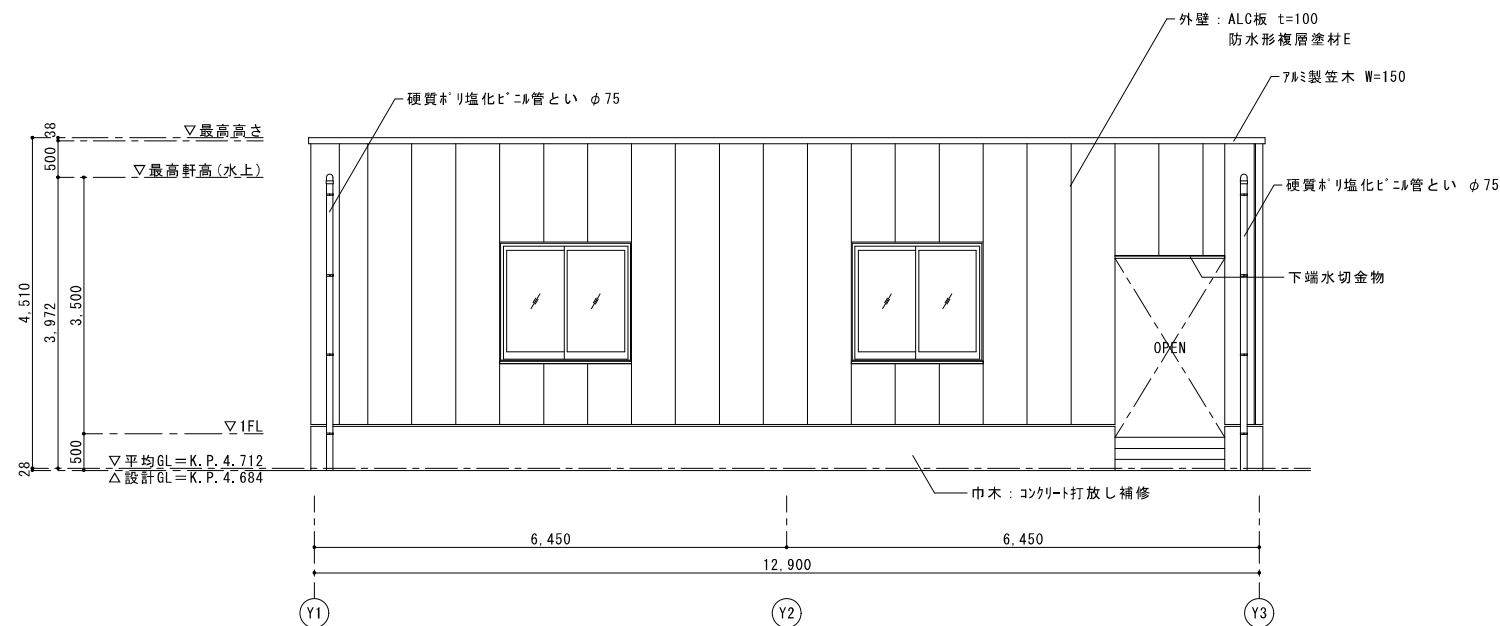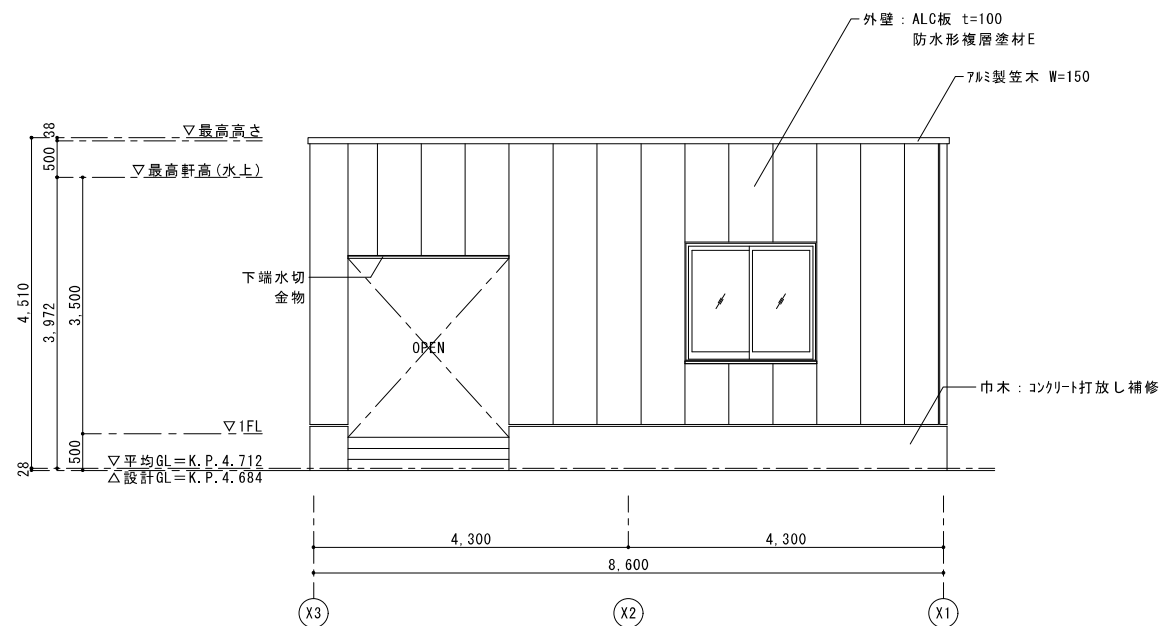

有限会社 松中一級建築士事務所 一級建築士事務所 神奈川県知事登録 第1692号 一級建築士登録第55694号 松中 秀司 管理建築士	工事名称 コンテナ関連施設内付帯施設新築その他工事 図面名 立面図（作業員詰所）	川崎市まちづくり局 施設整備部 完成図	縮尺 A1:1/50 A3:1/100	図面番号 A-29
			日付 R05.09	

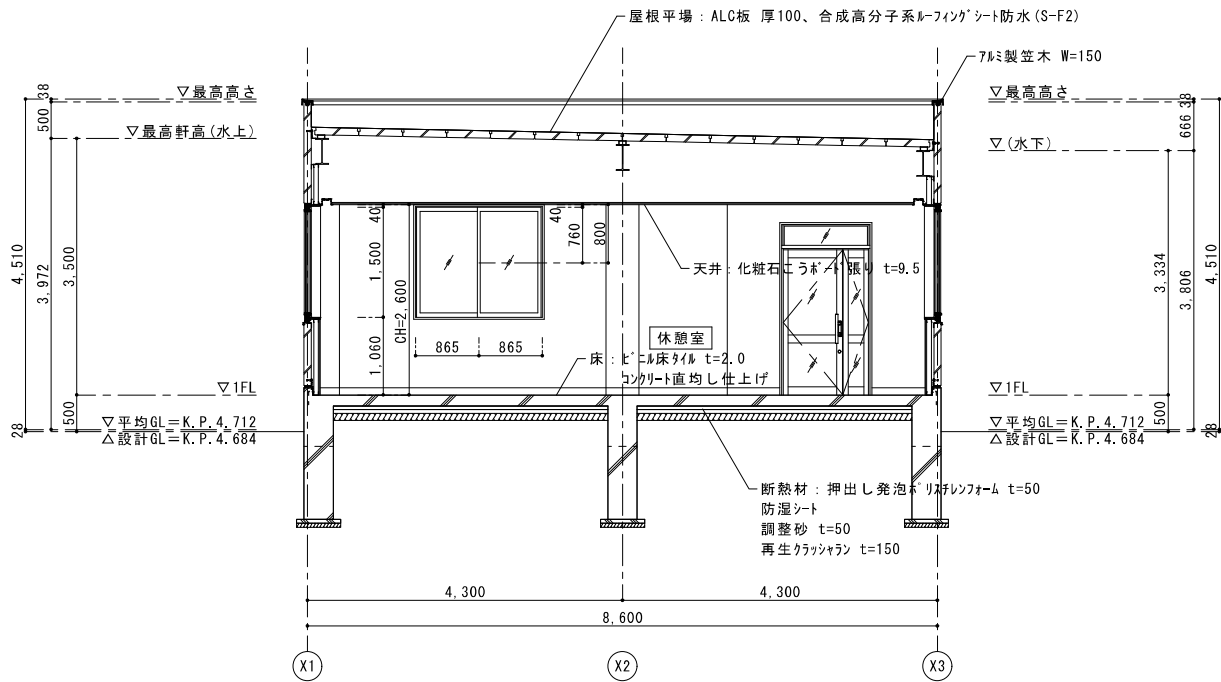

X-X断面図 S=1/50

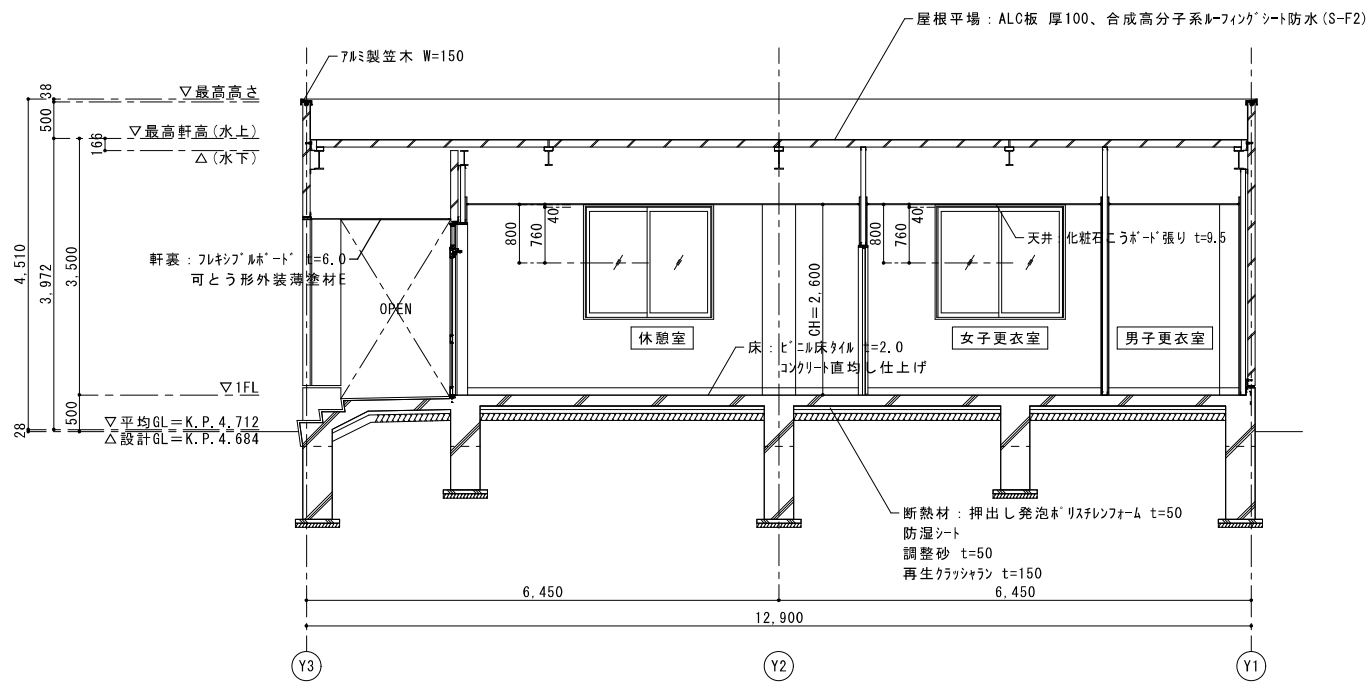

Y-Y断面図 S=1/50


有限会社 松中一級建築士事務所
一級建築士事務所 神奈川県知事登録 第1692号
一級建築士登録第55694号 松中 秀司
管理建築士

工事名称
コンテナ関連施設内付帯施設新築その他工事
図面名
断面図（作業員詰所）


川崎市まちづくり局
施設整備部
完成図

縮尺
A1:1/50
A3:1/100
日付
R05.09


図面番号
A-30

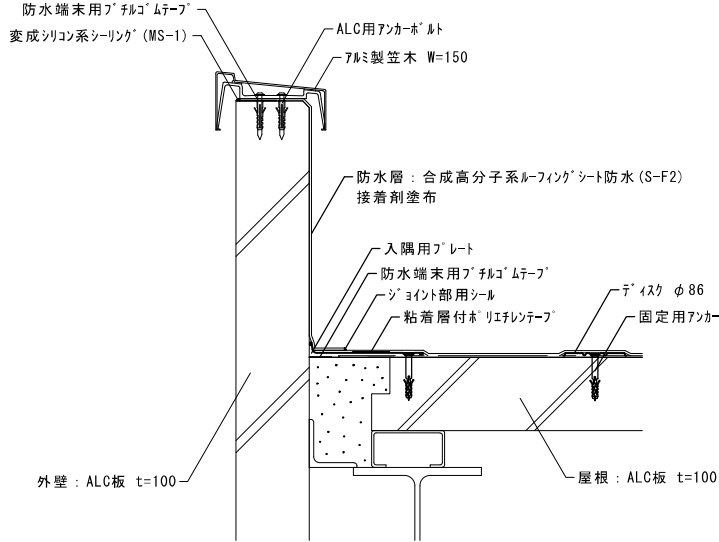


パラペット詳細図 S=1/5

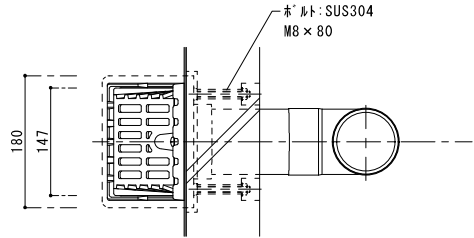

平面図 S=1/5

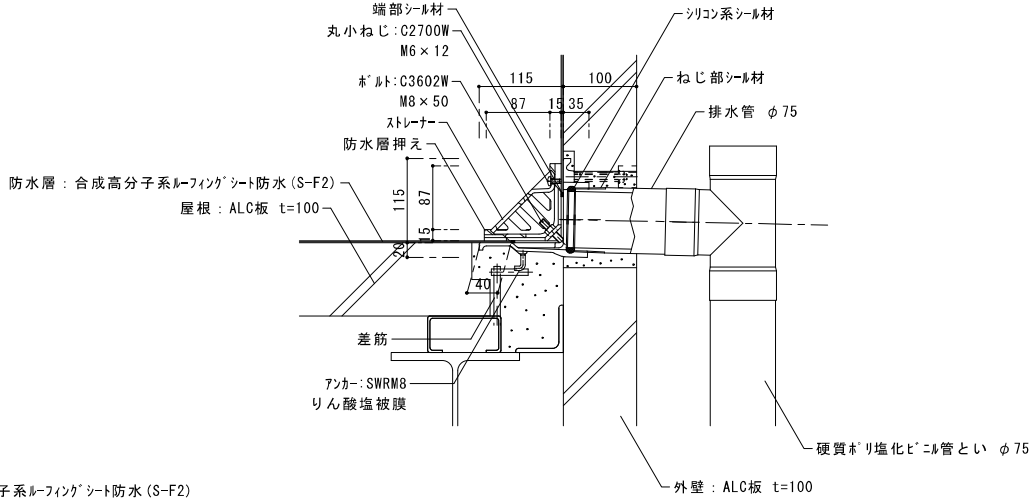

横引ドレン詳細図 S=1/5

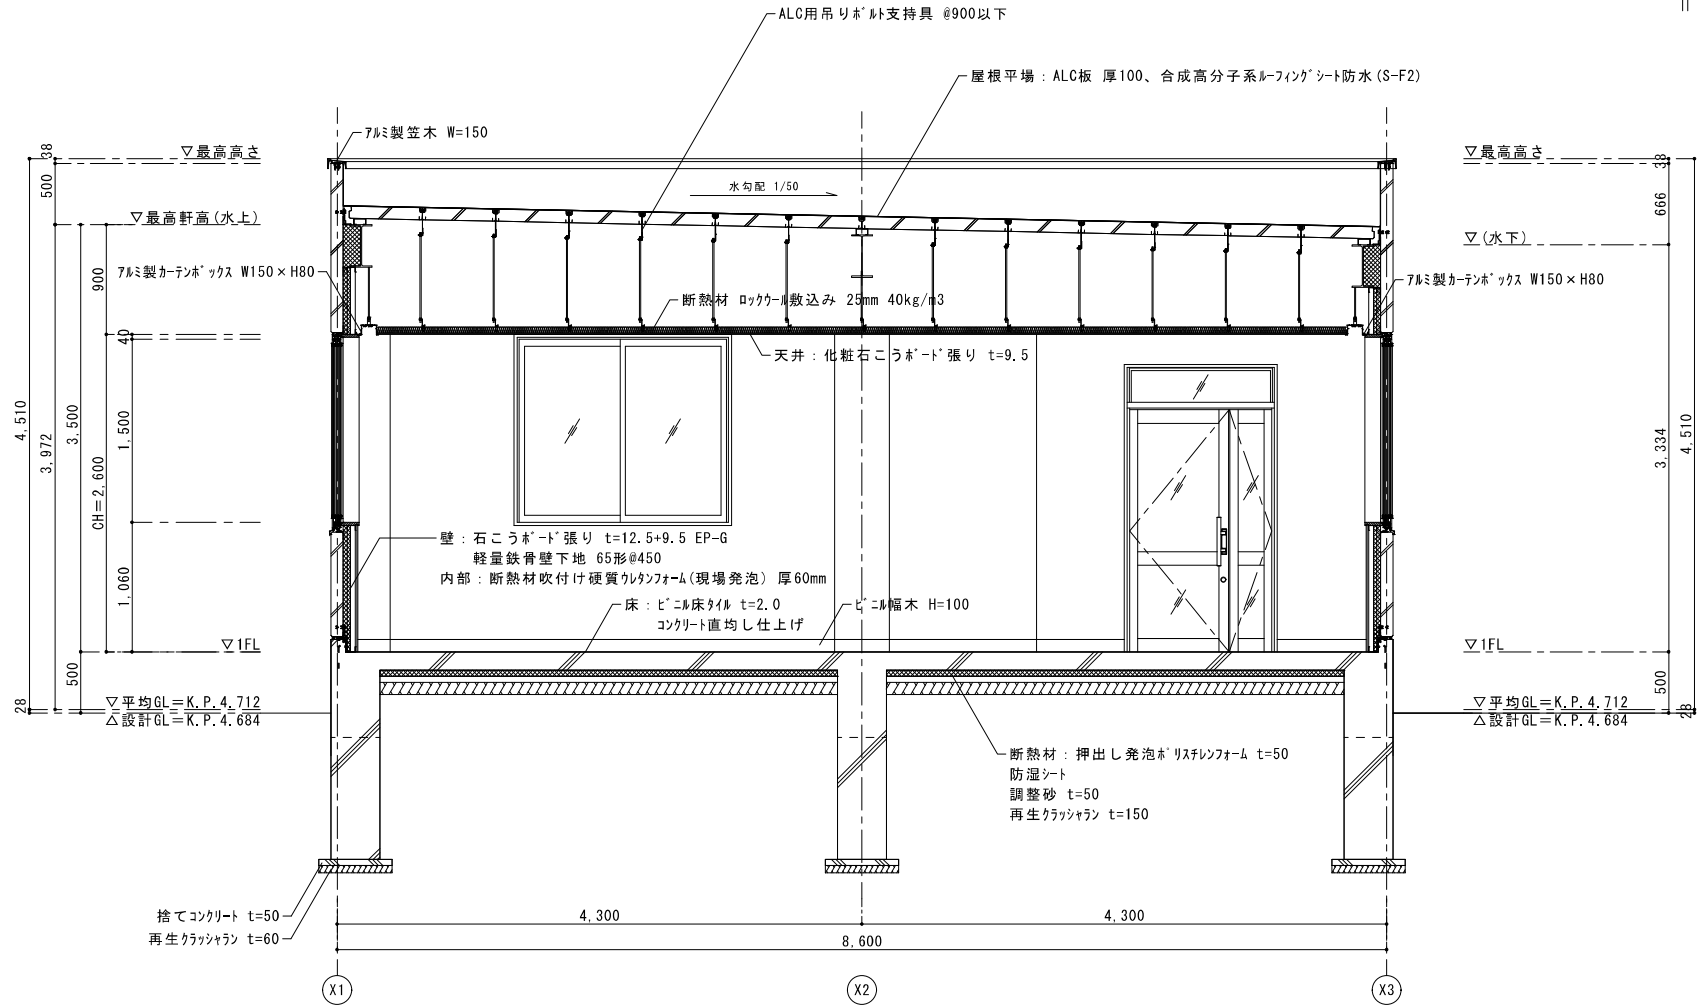

矩計図 S=1/30

有限会社 松中一級建築士事務所
一級建築士事務所 神奈川県知事登録 第1692号
一級建築士登録第55694号 松中 秀司
管理建築士



工事名称
コンテナ関連施設内付帯施設新築その他工事
図面名
矩計図 (作業員詰所)

川崎市まちづくり局
施設整備部
完成図


縮尺
A1:1/30
A3:1/60
日付
R05.09

図面番号
A-31

浄化槽基礎コンクリート 一般事項	
コンクリート	Fc=21N/mm2
舗装鉄筋	径30 D10 @200 シングル
底板鉄筋	径 D10 @200 シングル 径 D13 @200 シングル
補強柱	φ200×4本 主筋 4-D13 H00P筋 D10@150
鉄筋かぶり	スラブ 40 ベース 60
定着及継手	40d
開口補強筋	D13シングル
地業	砕石又はRC40～0

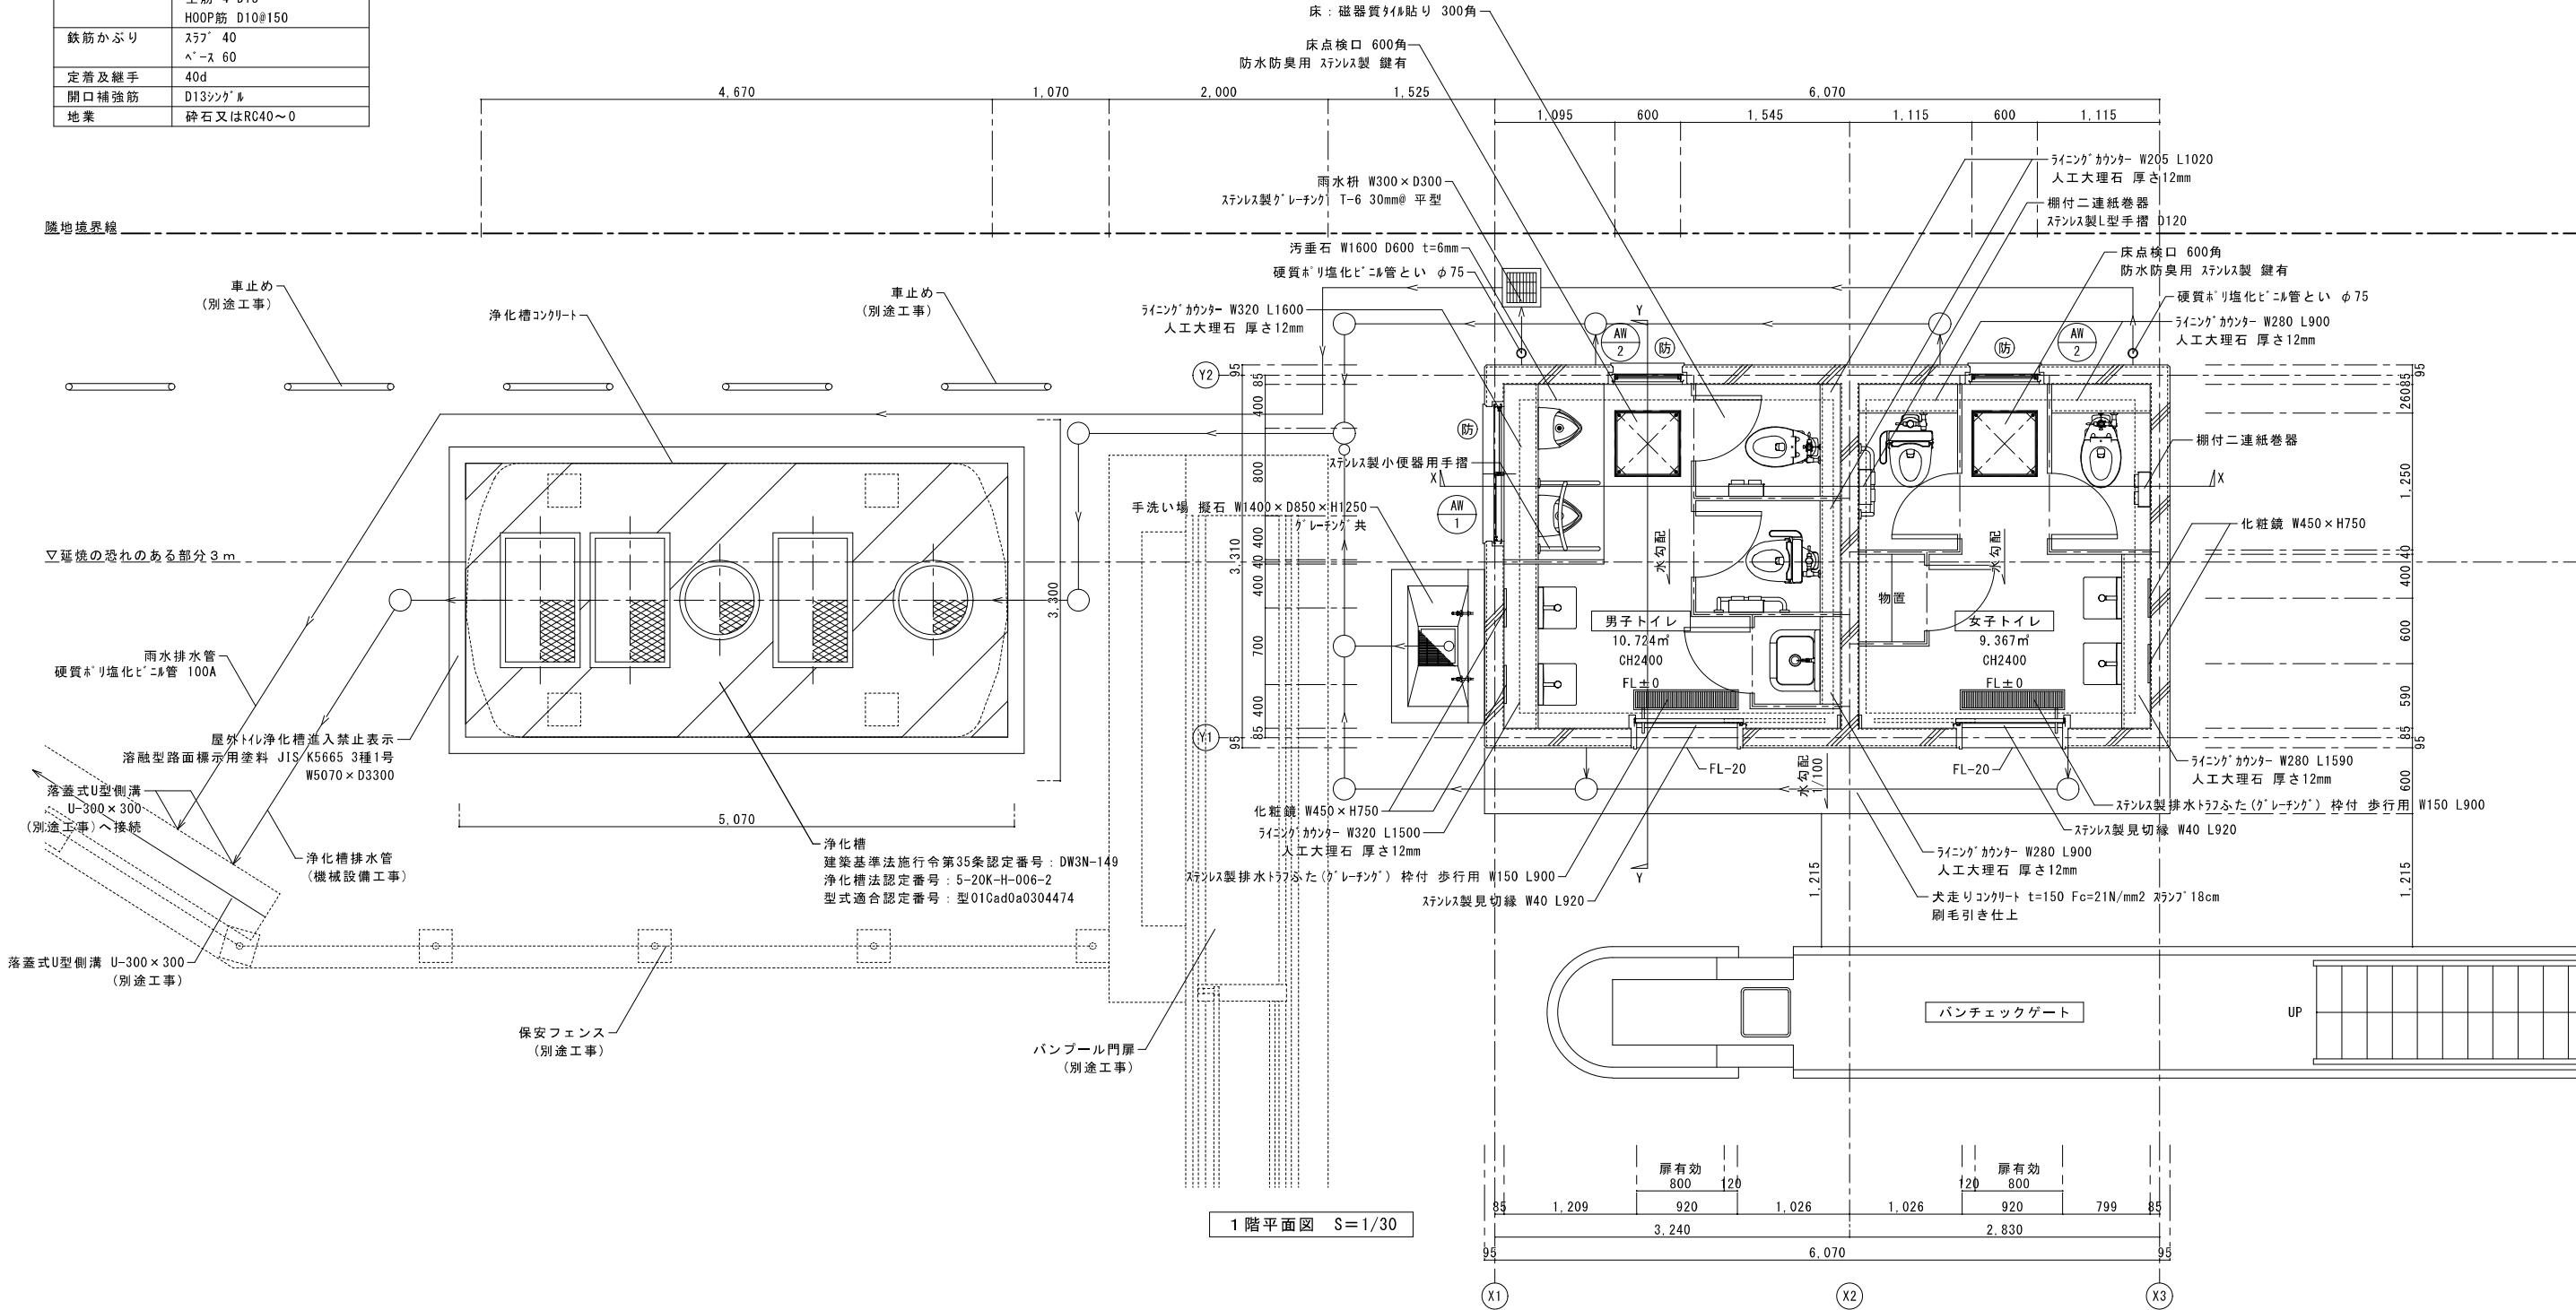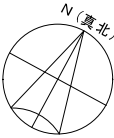


室名	床面積	採光チェック	換気チェック	排煙チェック
男子トイレ	W 3.240 × D 3.310 = 10.724 床面積 (㎡) 10.724	適用無し	適用無し	適用無し
女子トイレ	W 2.830 × D 3.310 = 9.367 床面積 (㎡) 9.367	適用無し	適用無し	適用無し

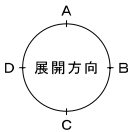


凡 例					
1		採光に有効な開口部を示す	6		雨水の流下方向を示す（別途土木工事）
2		換気有効な開口部を示す	7		汚水の流下方向を示す
3		排煙に有効な開口部を示す	8		鉄筋コンクリート
4		防火設備を示す。（法 2 条 9 号 の 2 の 口）防火網入りガラス t=6.8			
5		雨水の流下方向を示す			

有限会社 松中一級建築士事務所 一級建築士事務所 神奈川県知事登録 第1692号 一級建築士登録第55694号 松中 秀司 管理建築士	工事名称 コンテナ関連施設内付帯施設新築その他工事 図面名 1階平面図 (屋外トイレ)	川崎市まちづくり局 施設整備部 完成図	縮尺 A1:1/30 A3:1/60 目付 R05.09	図面番号 A-36
--	--	---------------------------	--	--------------

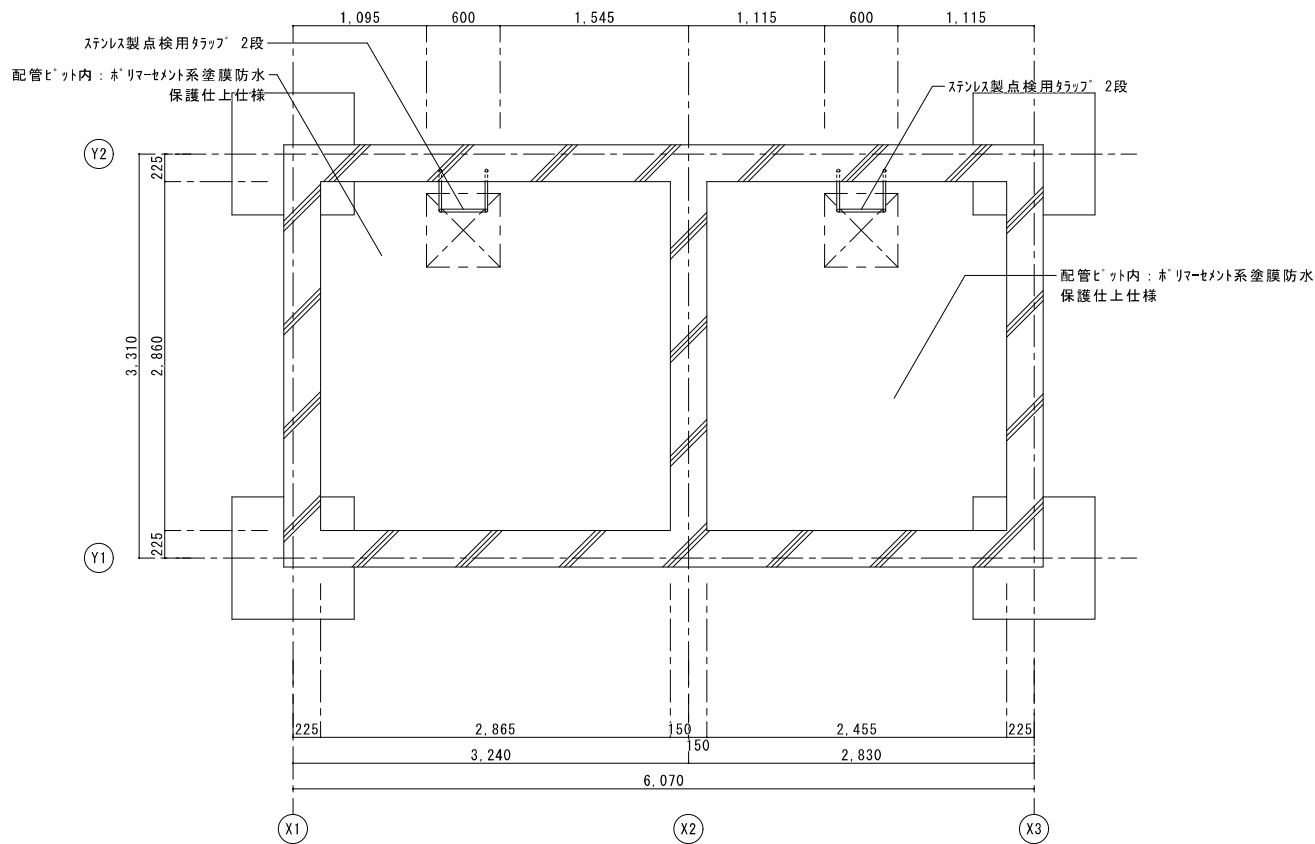


配管ビット平面図 S=1/30

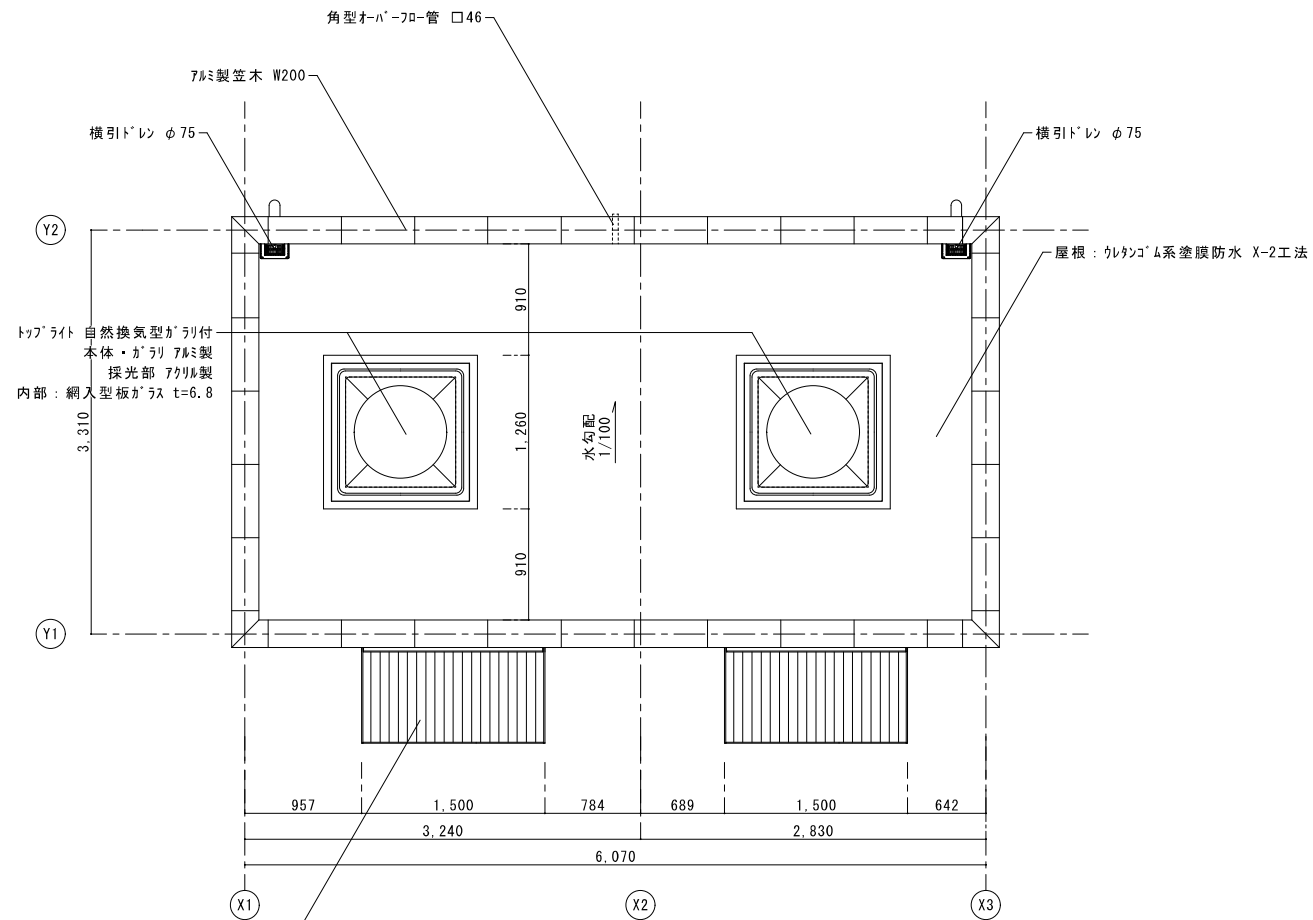


屋根伏図 S=1/30


有限会社 松中一級建築士事務所 一級建築士事務所 神奈川県知事登録 第1692号 一級建築士登録第55694号 松中 秀司 管理建築士	工事名称 コンテナ関連施設内付帯施設新築その他工事 図面名 配管ビット平面図・屋根伏図 (屋外トイレ)	川崎市まちづくり局 施設整備部 完成図	縮尺 A1:1/10・30 A3:1/20・60	図面番号 A-37
			目付	
			R05.09	

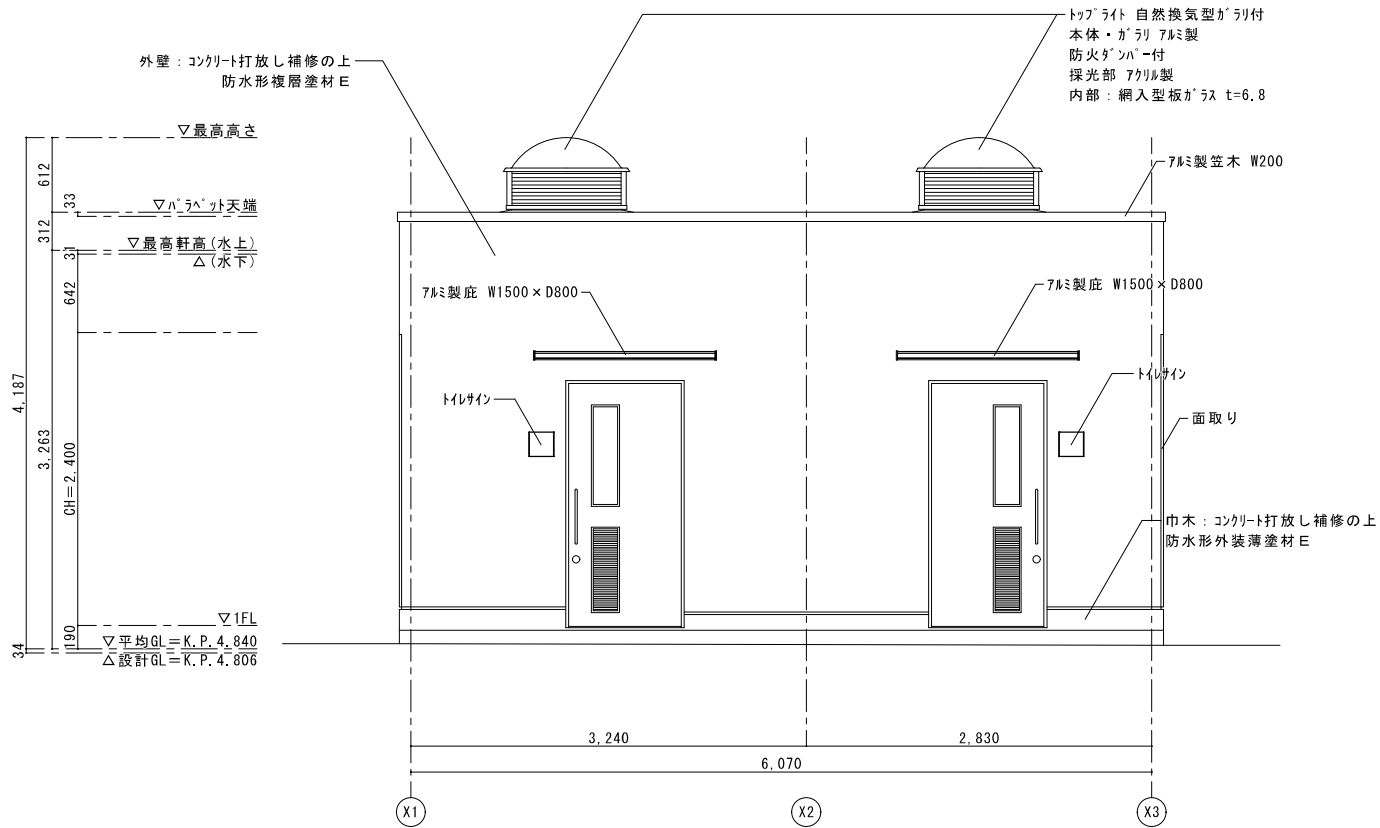


南側立面図 S=1/30

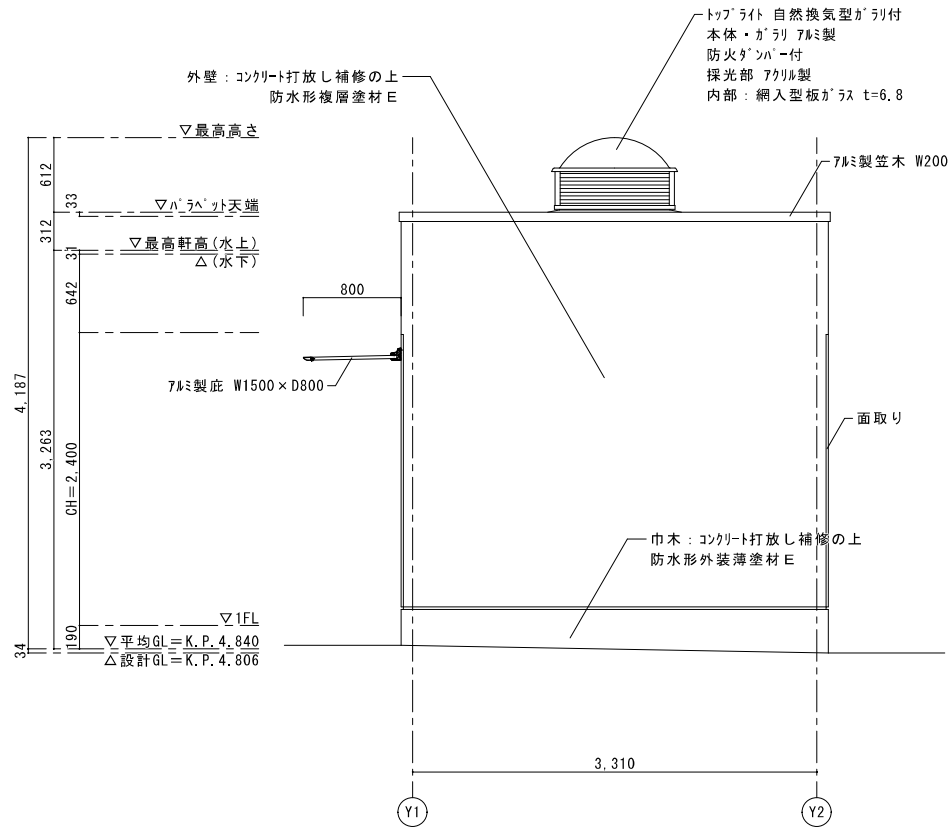

東側立面図 S=1/30

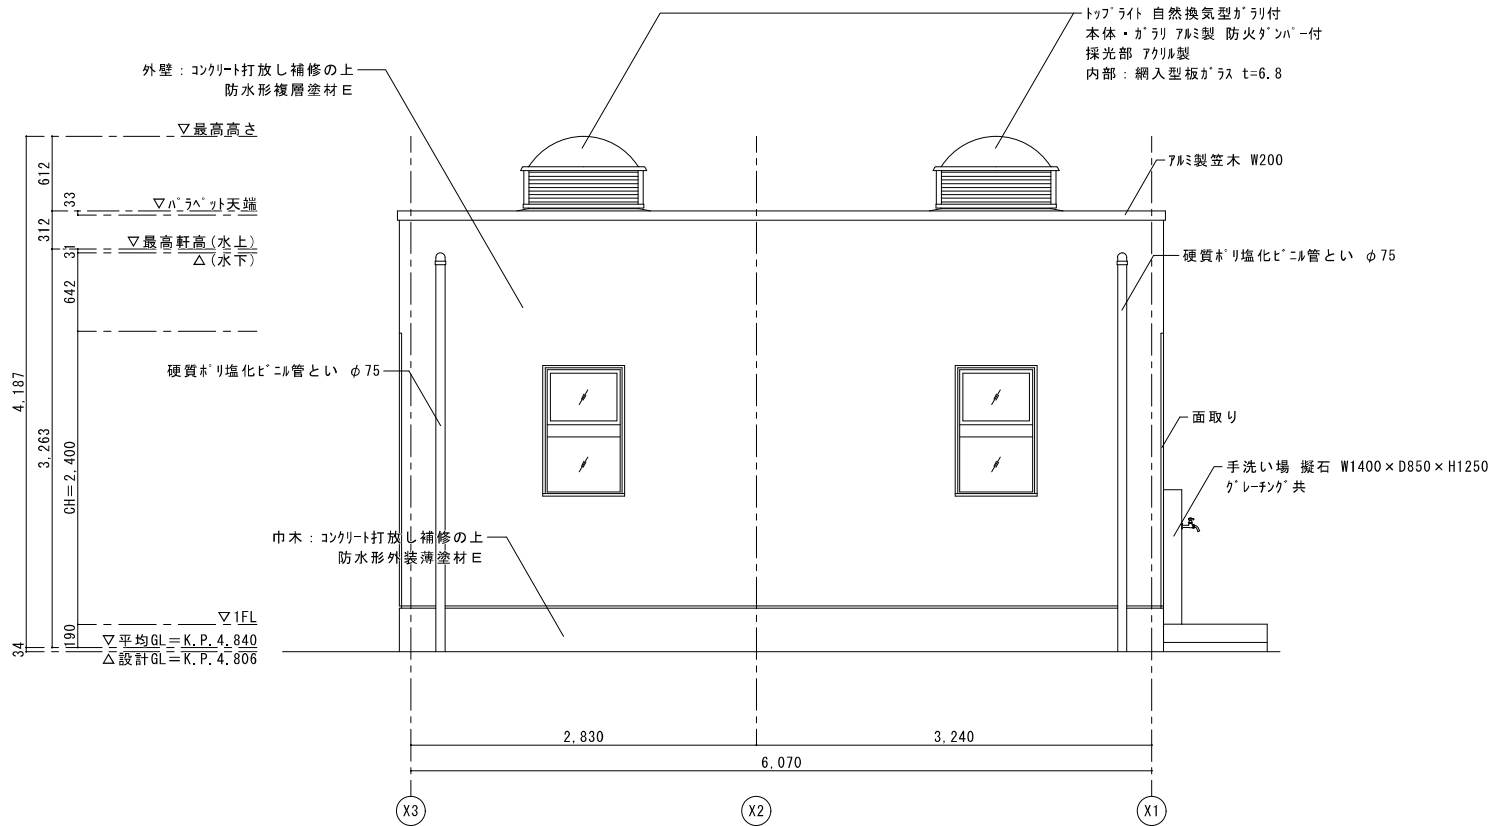

北側立面図 S=1/30

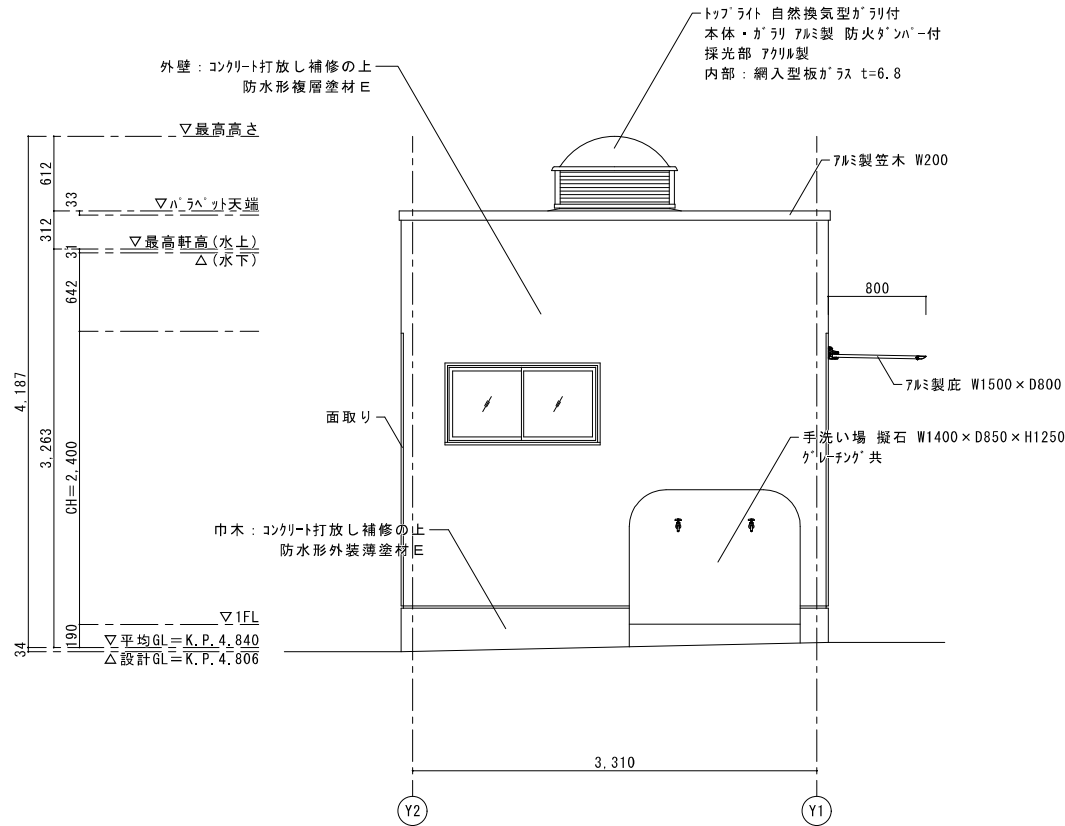

西側立面図 S=1/30

有限会社 松中一級建築士事務所 一級建築士事務所 神奈川県知事登録 第1692号 一級建築士登録第55694号 松中 秀司 管理建築士	工事名称 コンテナ関連施設内付帯施設新築その他工事 図面名 立面図（屋外トイレ）	川崎市まちづくり局 施設整備部 完成図	縮尺 A1:1/30 A3:1/60	図面番号 A-38
			日付 R05.09	

