



案内図

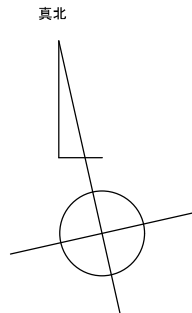

チラシや業務資料等として片外で使用する、及びホームページ等への掲載を禁止します。

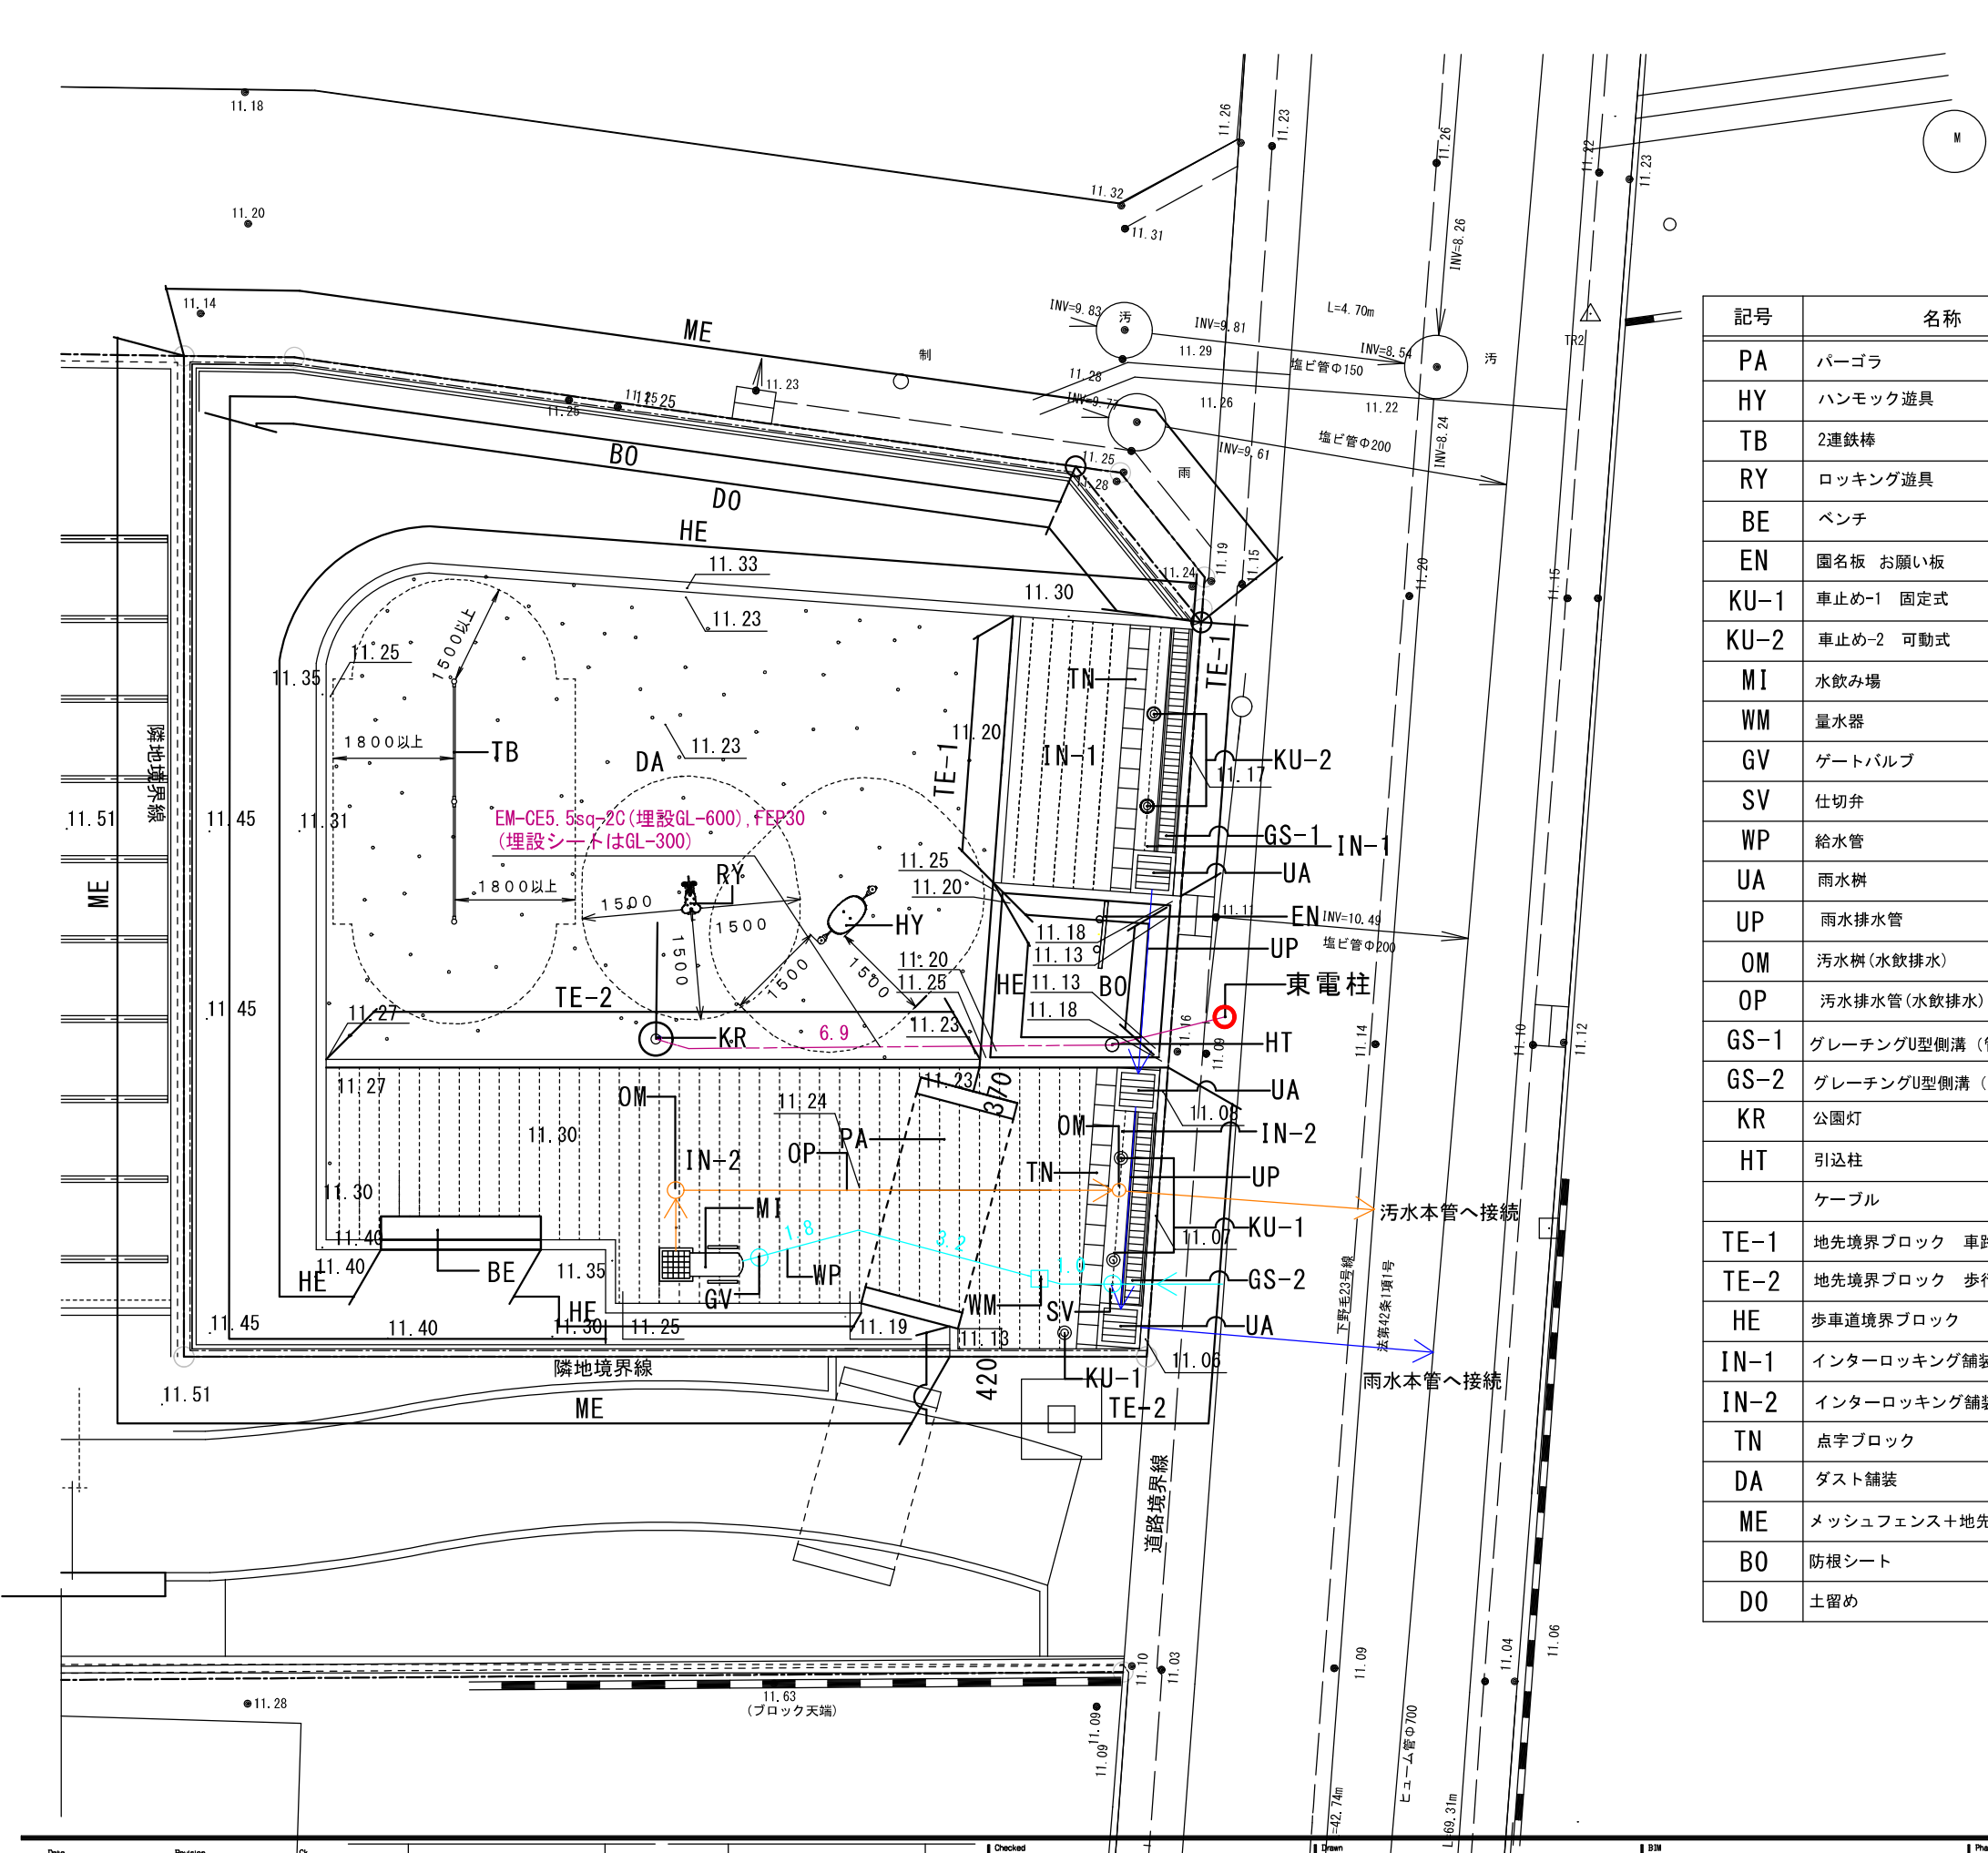


記号	名称	形状・仕様	単位	数量	備考
PA	パーゴラ	H2550×W3500×D1500	基	1	(株)サンエツ総業
HY	ハンモック遊具	H750×W1190×D400	基	1	(株)コンバンプレiskeep
TB	2連鉄棒	H900×W1800 H1300×W1800	基	1	(株)サトミ産業
RY	ロッキング遊具	H580×W660×D280 グレー	基	1	(株)コンバンプレiskeep
BE	ベンチ	H450×W2400×D550 座板:オレンジ	基	1	(株)サカエ
EN	園名板 お願い板	W=1000×H=2000	基	1	(株)サカエ
KU-1	車止め-1 固定式	ステンレス製φ114.3×H850 SPS-232	基	3	(株)サカエ
KU-2	車止め-2 可動式	ステンレス製φ114.3×H850 SPS-242 南京錠:アルファ社製カギ番号25 ボルト穴50mm	基	2	(株)サカエ
MI	水飲み場	H760×L350×W350	基	1	(株)サカエ
WM	量水器	20、25mm用メーターボックス	基	1	
GV	ゲートバルブ		基	1	
SV	仕切弁		基	1	
WP	給水管	H1VP20mm	m	6.0	
UA	雨水樹	市型、内径400×400	基	3	
UP	雨水排水管	VUφ150	m	6.9	
OM	汚水樹(水飲排水)	硬質塩化ビニル製 φ200	基	2	
OP	汚水排水管(水飲排水)	VUφ150	m	7.8	
GS-1	グレーチングU型側溝 (管理車両対応)	U-240 細目グレーチング蓋 T-6以上 ノンスリップタイプ	m	3.4	
GS-2	グレーチングU型側溝 (歩道用)	U-240 細目グレーチング蓋 ノンスリップタイプ	m	2.9	
KR	公園灯	LEDモジュール (18W, 2700K) 広角全周配光 H=5.0m ダークブラウン 灯内ケーブル EM-EFP2.0m-3C	基	1	
HT	引込柱	引込ケーブル(点滅器) EM-EFP2.0m-2C H=5.0m	基	1	
	ケーブル	EM-CE5.5sq-2C(埋設GL-600) 埋設シート 波付硬質ポリエチレン管 FEP30	m	10.9	
TE-1	地先境界ブロック 車路耐圧	120×120×600	m	8.2	
TE-2	地先境界ブロック 歩行耐圧	120×120×600	m	17.6	
HE	歩車道境界ブロック	120×120×600	m	41.3	
IN-1	インターロッキング舗装 車路耐圧	100×200×80 グレー フィッシュボーン貼り	m ²	7.6	
IN-2	インターロッキング舗装 歩行耐圧	100×200×60 グレー フィッシュボーン貼り	m ²	37.5	
TN	点字ブロック	300×300×60	m	2.5	
DA	ダスト舗装	厚40	m ²	70.0	
ME	メッシュフェンス+地先境界ブロック	H=1200 ダークブラウン 独立基礎 120×120×600	m	43.0	
BO	防根シート	ポリプロピレン H=0.5m	m	40.0	
DO	土留め	リブラエッジ H=0.20m	m	16.4	

Project title
[仮称] 川崎市高津区下野毛計画 新築工事
Sheet Content
公園平面図
Sheet No.

Date	Revision	Check

Checked	Drawn	Scale	Phase

Scale	Unit
A1: 1/50 A3: 1/100	MM

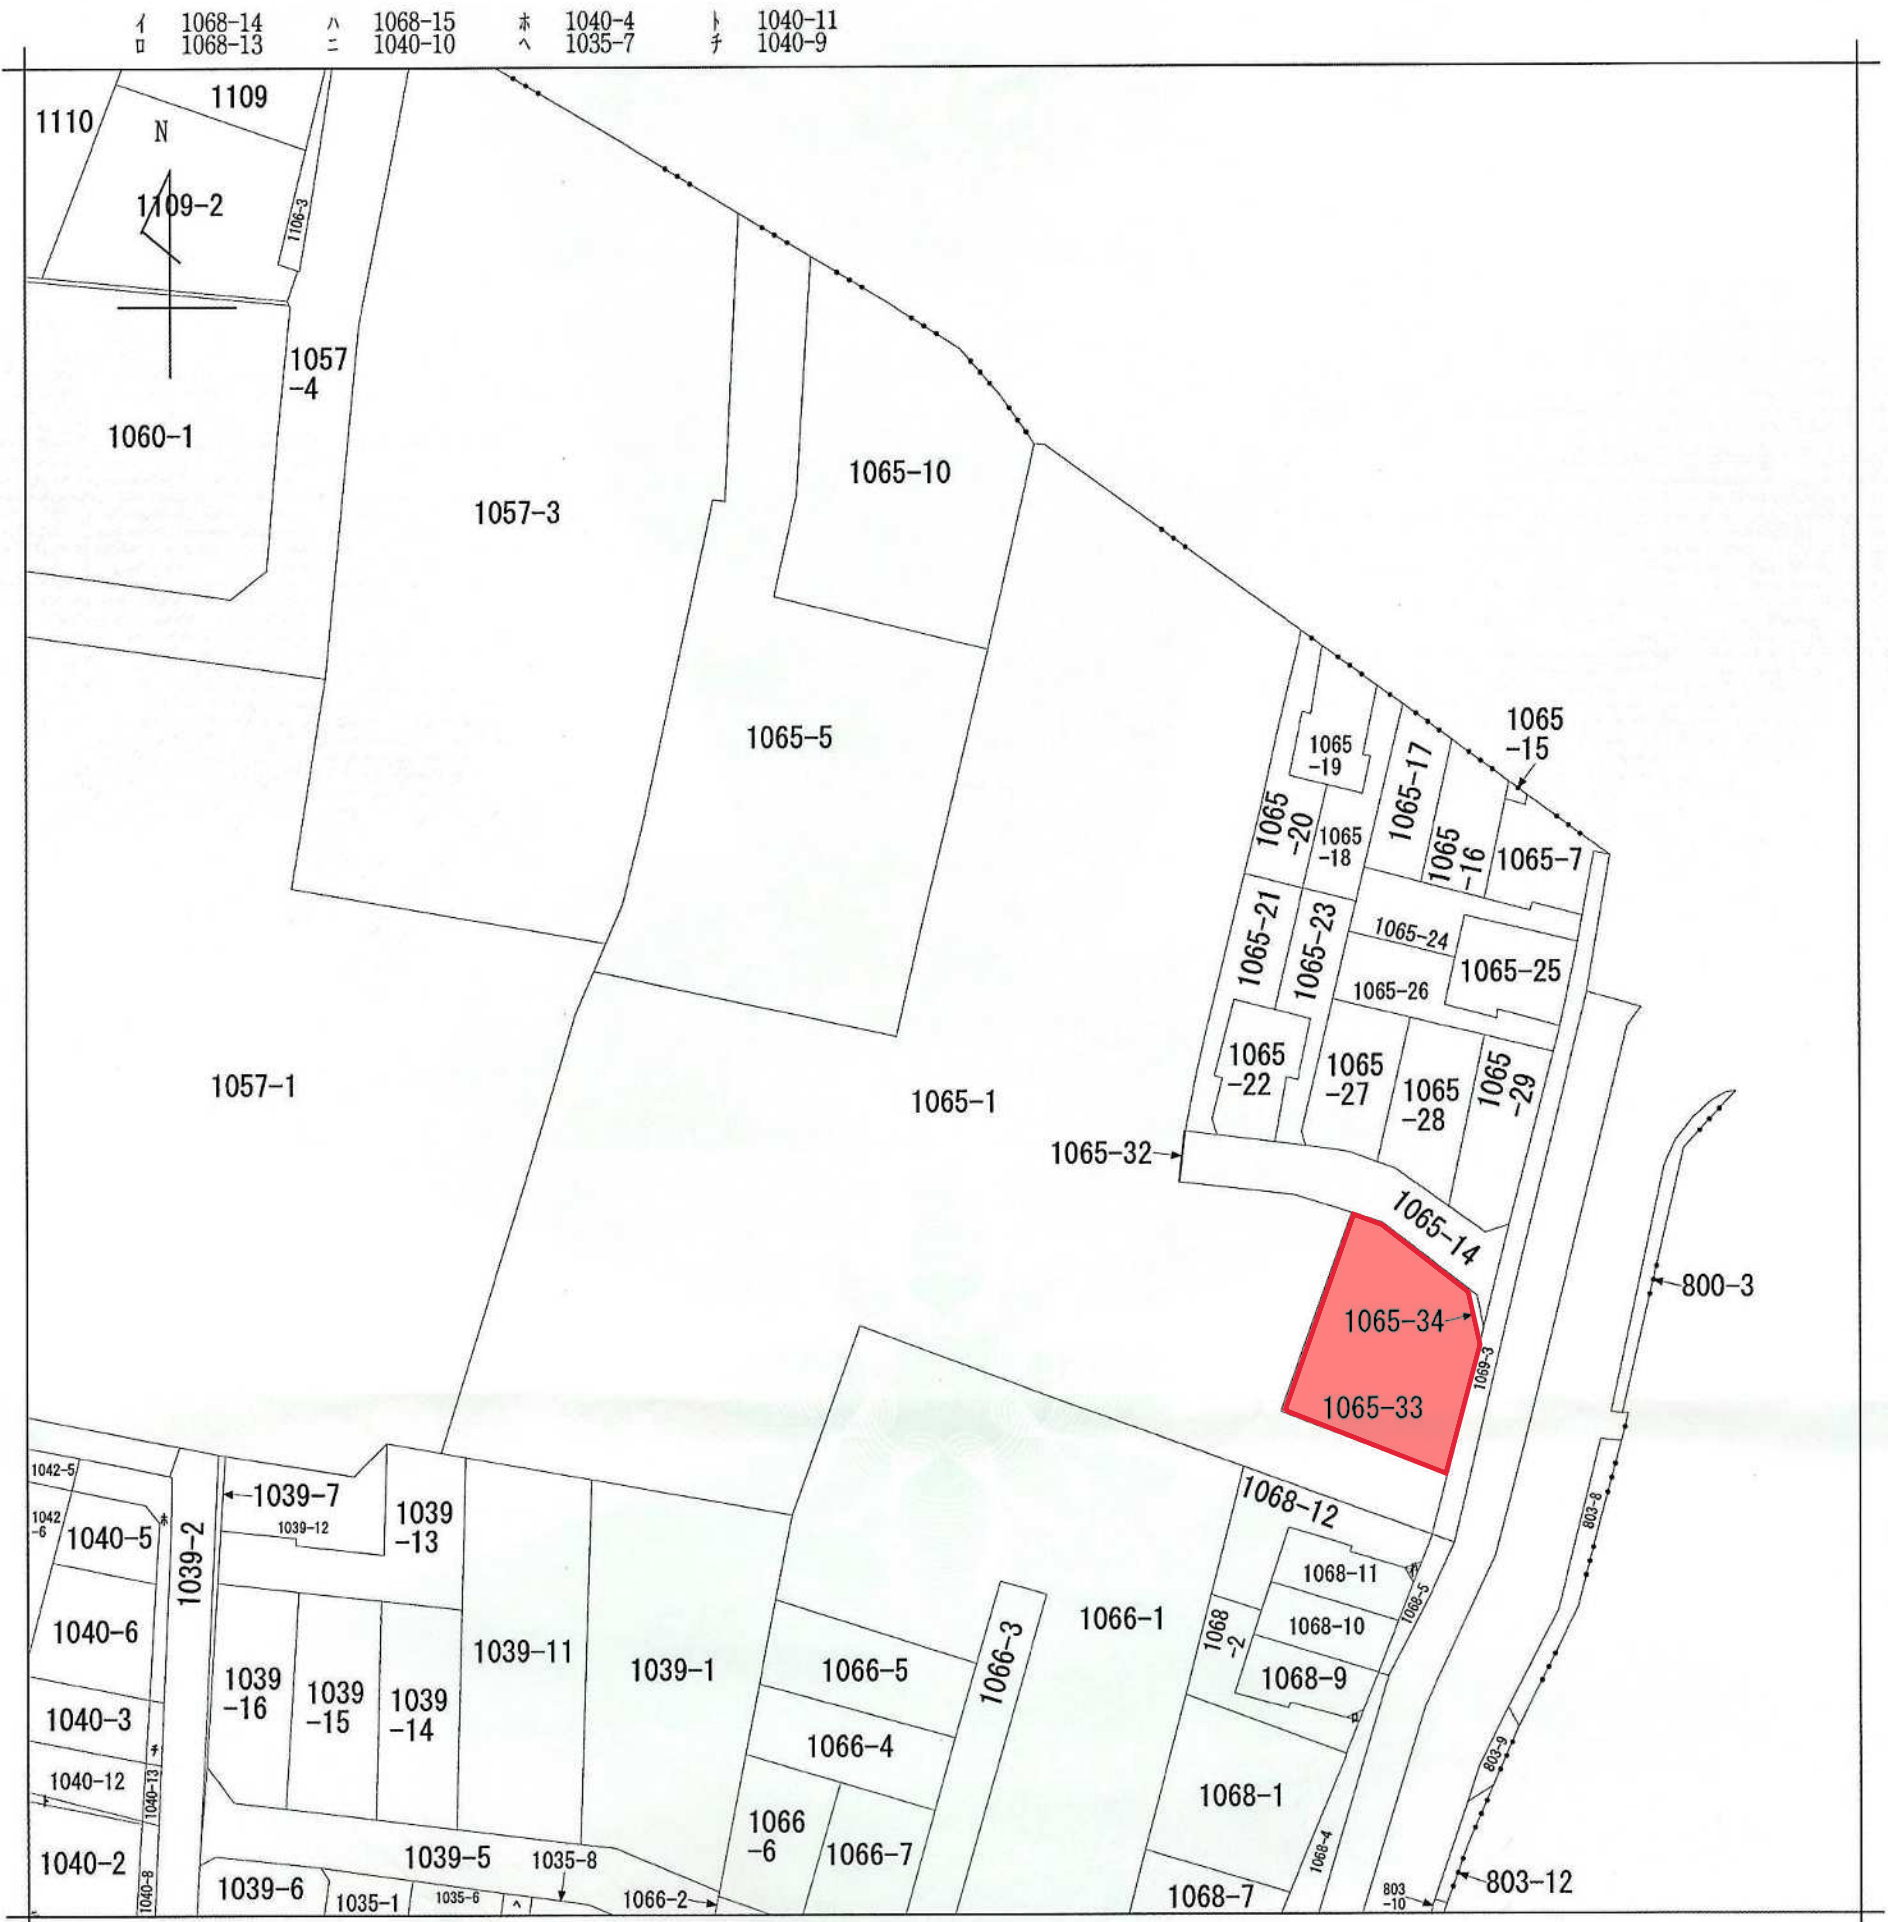

(注) 地図に準ずる図面は、土地の区画を明確にした不動産登記法所定の地図が備え付けられるまでの間、これに代わるものとして備え付けられている図面で、土地の位置及び形状の概略を記載した図面です。



A 下野毛2丁目

請求部	所在	川崎市高津区下野毛二丁目				地番	1065番1			
出力縮	1/600	精度区分		座標系番号又は記号		分類	地図に準ずる図面		種類	旧土地台帳附属地図
作成年月日					備付年月日(原図)			補記事項		

これは地図に準ずる図面に記録されている内容を証明した書面である。

(横浜地方法務局麻生出張所管轄)

令和7年1月23日



横浜地方法務局川崎支局

地図整理番号：M16811
(1/1)

登記官

中山英美



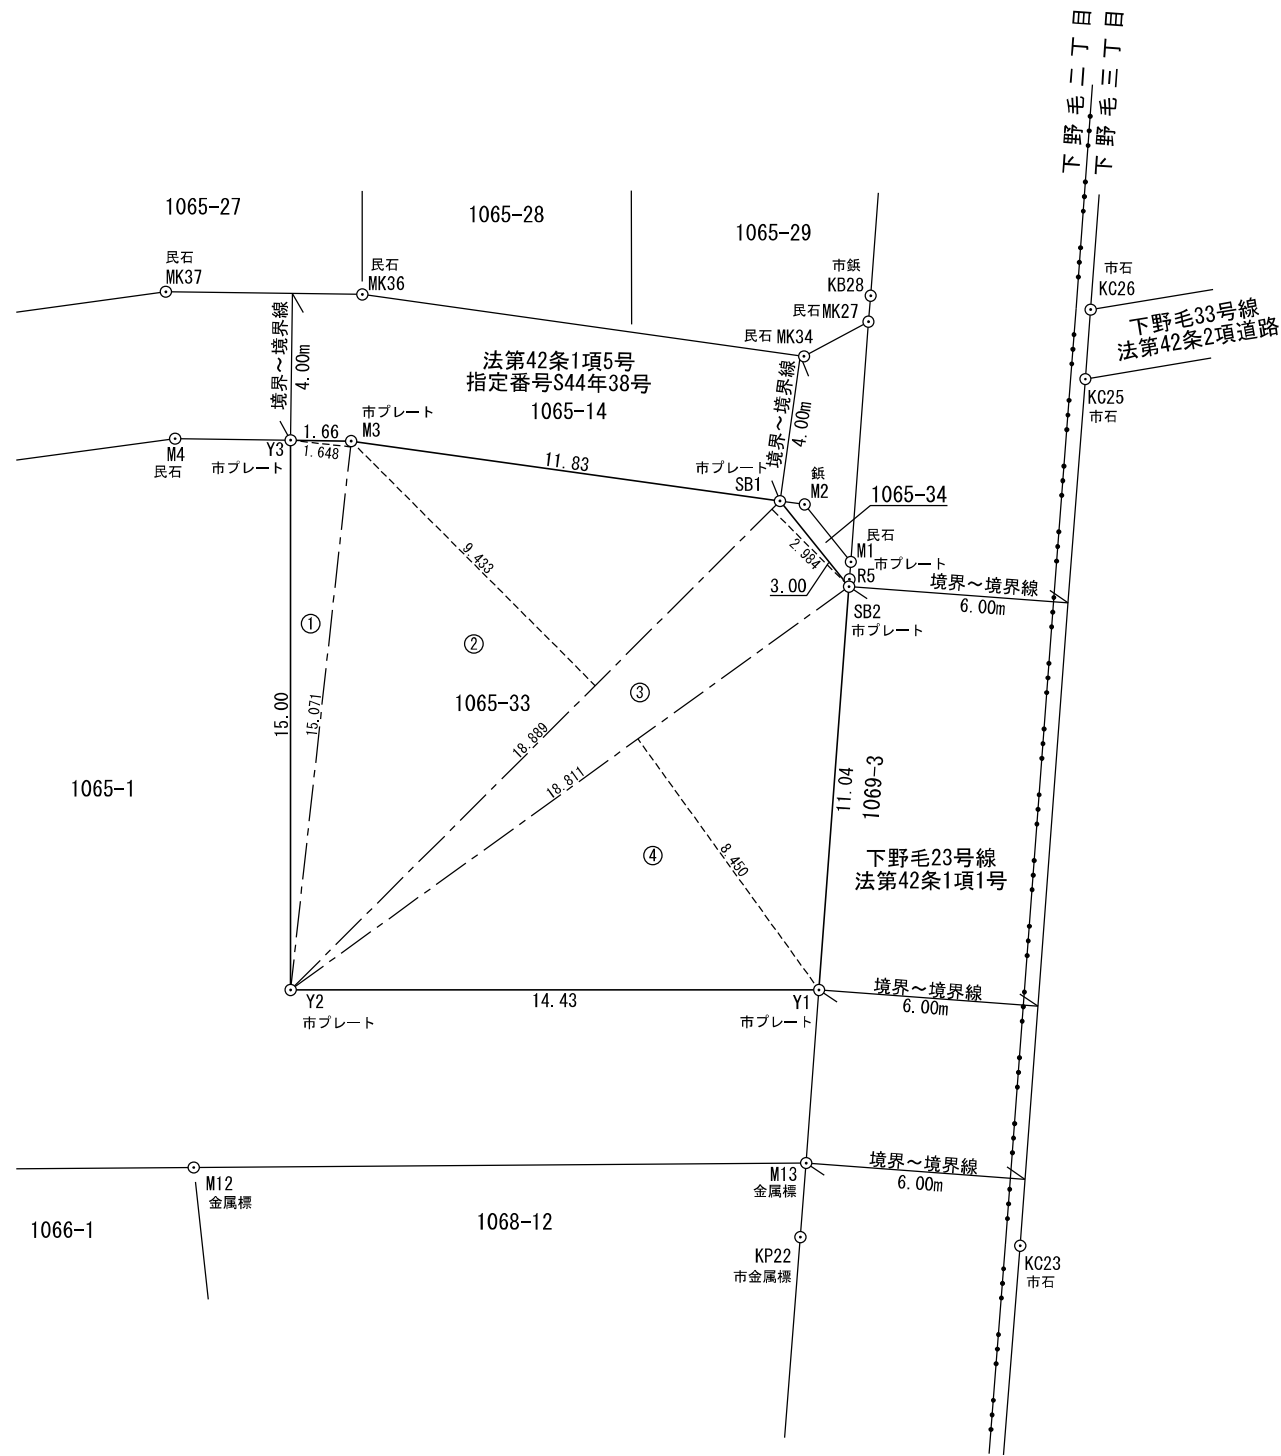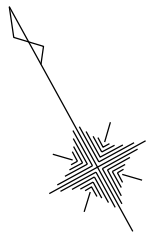

三 斜 求 積 表

地 番 1065-33 (公圖)			
NO.	底 辺	高 さ	倍 面 積
①	15.071	1.648	24.837008
②	18.889	9.433	178.179937
③	18.889	2.984	56.364776
④	18.811	8.450	158.952950
		倍 面 積	418.334671
		面 積	209.1673355
		地 積	209.16 m ²

座 標 リ ス ト

点 名	X 座 標	Y 座 標
SB1	500.451	491.773
SB2	497.497	492.300
Y1	488.241	486.279
Y2	495.194	473.630
Y3	508.343	480.855
M3	507.526	482.295
M1	498.065	492.669
M2	500.046	492.316
M4	509.899	478.113
M12	492.213	468.979
M13	484.267	483.695
KP22	482.570	482.583
KC23	479.474	487.729
KC25	499.354	500.684
KC26	500.944	501.721
MK27	503.578	496.248
KB28	504.169	496.641
MK34	503.598	494.249
MK36	510.887	484.493
MK37	513.537	479.825
R5	497.665	492.409

場 所	川崎市高津区下野毛二丁目1065番33			責任者検印	
図面種別	求 積 図			／	
原図番号	4 年 7 5 号 1 0	縮尺	1 : 2 0 0		
測量年月日	令和 6 年 12月19日	測量者	山 内		
図作年月日	令和 6 年 12月20日	図作者	山 内		
株式会社 富岡測量設計事務所 東京都杉並区荻窪5丁目16番16号 TEL 03-3398-1961 FAX 03-3398-1968				現場班検印	
				／	


地番	1065-1, 1065-33 1065-34
土地の所在	川崎市高津区下野毛二丁目

地積測量図

求積表

地番		① 1065-1			
測点名	境界杭種	X座標	Y座標	X _{n+1} -X _{n-1}	Y _n (X _{n+1} -X _{n-1})
Y1	計算点	488.241	486.279	-10.927	-5313.570633
M13	計算点	484.267	483.695	3.972	1921.236540
M12	金属標(計算点)	492.213	468.979	22.993	10783.234147
M11	金属標(計算点)	507.260	441.113	0.767	338.333671
M14	コンクリート杭	492.980	434.070	-8.821	-3828.931470
M15	コンクリート杭	498.439	417.047	8.944	3730.068368
M16	コンクリート杭	501.924	406.144	4.064	1650.569216
M17	市コンクリート杭	502.503	404.287	11.875	4800.908125
M18	市コンクリート杭	513.799	409.974	38.479	15775.389546
M19	市コンクリート杭	540.982	423.976	28.329	12010.816104
M20	コンクリート杭	542.128	424.547	-8.602	-3651.953294
M23	コンクリート杭	532.380	444.457	1.614	717.353598
M24	計算点	543.742	450.700	28.375	12788.612500
M25	計算点	560.755	460.047	34.079	15677.941713
M26	金属標	577.821	469.423	10.319	4843.975937
R16	計算点	571.074	476.475	-17.445	-8312.106375
M27	コンクリート杭	560.376	487.557	-19.263	-9391.810491
M28	金属標(計算点)	551.811	482.860	-21.049	-10163.720140
M29	金属標(計算点)	539.327	476.010	-18.585	-8846.645850
M30	金属標(計算点)	533.226	472.662	-12.424	-5872.352688
M31	金属標(計算点)	526.903	469.202	-13.994	-6566.012788
M32	鉄	519.232	464.987	-7.634	-3549.710758
S77	鉄	519.269	464.893	-3.700	-1720.104100
S78	刻み	515.532	463.455	-3.773	-1748.615715
M5	鉄	515.496	463.548	-5.633	-2611.165884
M4	コンクリート杭	509.899	478.113	-7.153	-3419.942289
Y3	市金属標(公園)	508.343	480.855	-14.705	-7070.972775
Y2	計算点	495.194	473.630	-20.102	-9520.910260
倍面積					
面積					
地積					

測地系	任意座標
測量年月日	令和6年12月16日

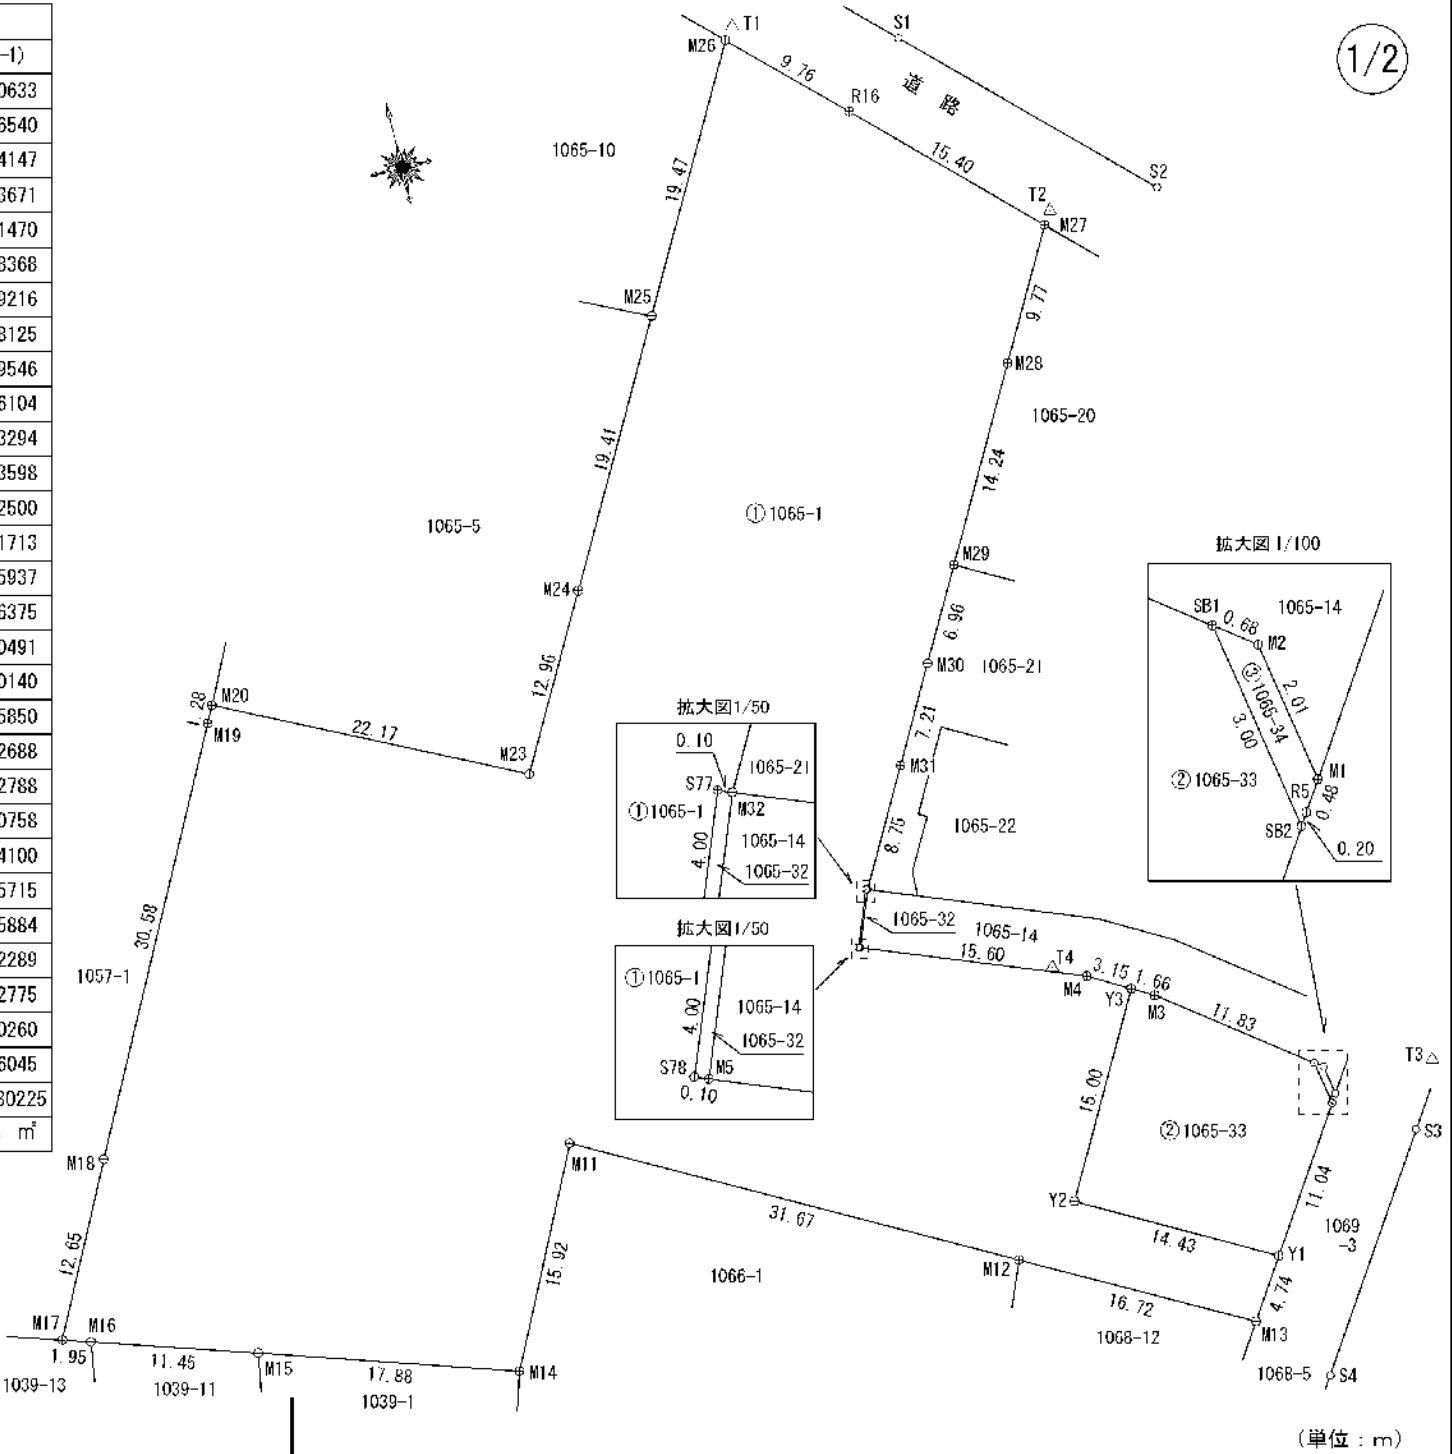

(単位：m)

作成者	東京都千代田区丸の内二丁目2番3号 丸の内仲通りビルディング6F 土地家屋調査士法人林事務所 社員 土地家屋調査士 小林吉範	申請人	京阪電鉄不動産株式会社 代表取締役 道本能久	1/500
	(令和6年12月16日作成)			

地番	1065-1, 1065-33 1065-34	地積測量図
土地の所在	川崎市高津区下野毛二丁目	

2/2

求積表

地番		② 1065-33			
測点名	境界杭種	X座標	Y座標	X _{n+1} -X _{n-1}	Y (X _{n+1} -X _{n-1})
SB1	市金属標 (公園)	500.451	491.773	-10.029	-4931.991417
SB2	計 算 点	497.497	492.300	-12.210	-6010.983000
Y1	計 算 点	488.241	486.279	-2.303	-1119.900537
Y2	計 算 点	495.194	473.630	20.102	9520.910260
Y3	市金属標 (公園)	508.343	480.855	12.332	5929.903860
M3	市金属標 (公園)	507.526	482.295	-7.892	-3806.272140
倍 面 積		-418.332974			
面 積		209.1664870			
地 積		209.16 m ²			

地番		③ 1065-34			
測点名	境界杭種	X座標	Y座標	X _{n+1} -X _{n-1}	Y (X _{n+1} -X _{n-1})
M2	計 算 点	500.046	492.316	-2.386	-1174.665976
M1	コンクリート杭	498.065	492.669	-2.381	-1173.044889
R5	市 金 属 標	497.665	492.409	-0.568	-279.688312
SB2	計 算 点	497.497	492.300	2.786	1371.547800
SB1	市金属標 (公園)	500.451	491.773	2.549	1253.529377
倍 面 積		-2.322000			
面 積		1.1610000			
地 積		1.16 m ²			

引 照 点			
測点名	種 類	X 座 標	Y 座 標
S1	市コンクリート杭	575.136	480.928
S2	市コンクリート杭	561.034	495.623
S3	市 金 属 標	494.375	497.431
S4	市コンクリート杭	479.470	487.742
T1	鉄	578.640	470.088
T2	鉄	561.239	488.136
T3	鉄	498.741	499.644
T4	鉄	511.032	475.964

作成者	東京都千代田区丸の内二丁目2番3号 丸の内仲通りビルディング6F 土地家屋調査士法人林事務所 社員 土地家屋調査士 小林吉範 (令和6年12月16日作成)	申請人	京阪電鉄不動産株式会社 代表取締役 道本能久
-----	--	-----	---------------------------