


この図は、地形について示した概略図(縮尺1/2,500)です。

事業計画図

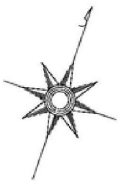


野川柿生線

幅員延長 12.07~14.54m
26.17m



既指定済箇所

$$S=1/400$$

事業年度	令和 5年度			
工 事 名	令和5年度公共交通の確保に資けた 道路(上流区間)改良供排水施設整備			
工事位置	川崎市宮区宮生5丁目1番地先			
図面種別	計画平面図			
縮 尺	S=1/400		図面 枚数	1/13
設計年月日	令和 6年 9月			
設 計	監 査	係 長	市 長	所 長
川崎市まちづくり局計画部都市整備課				

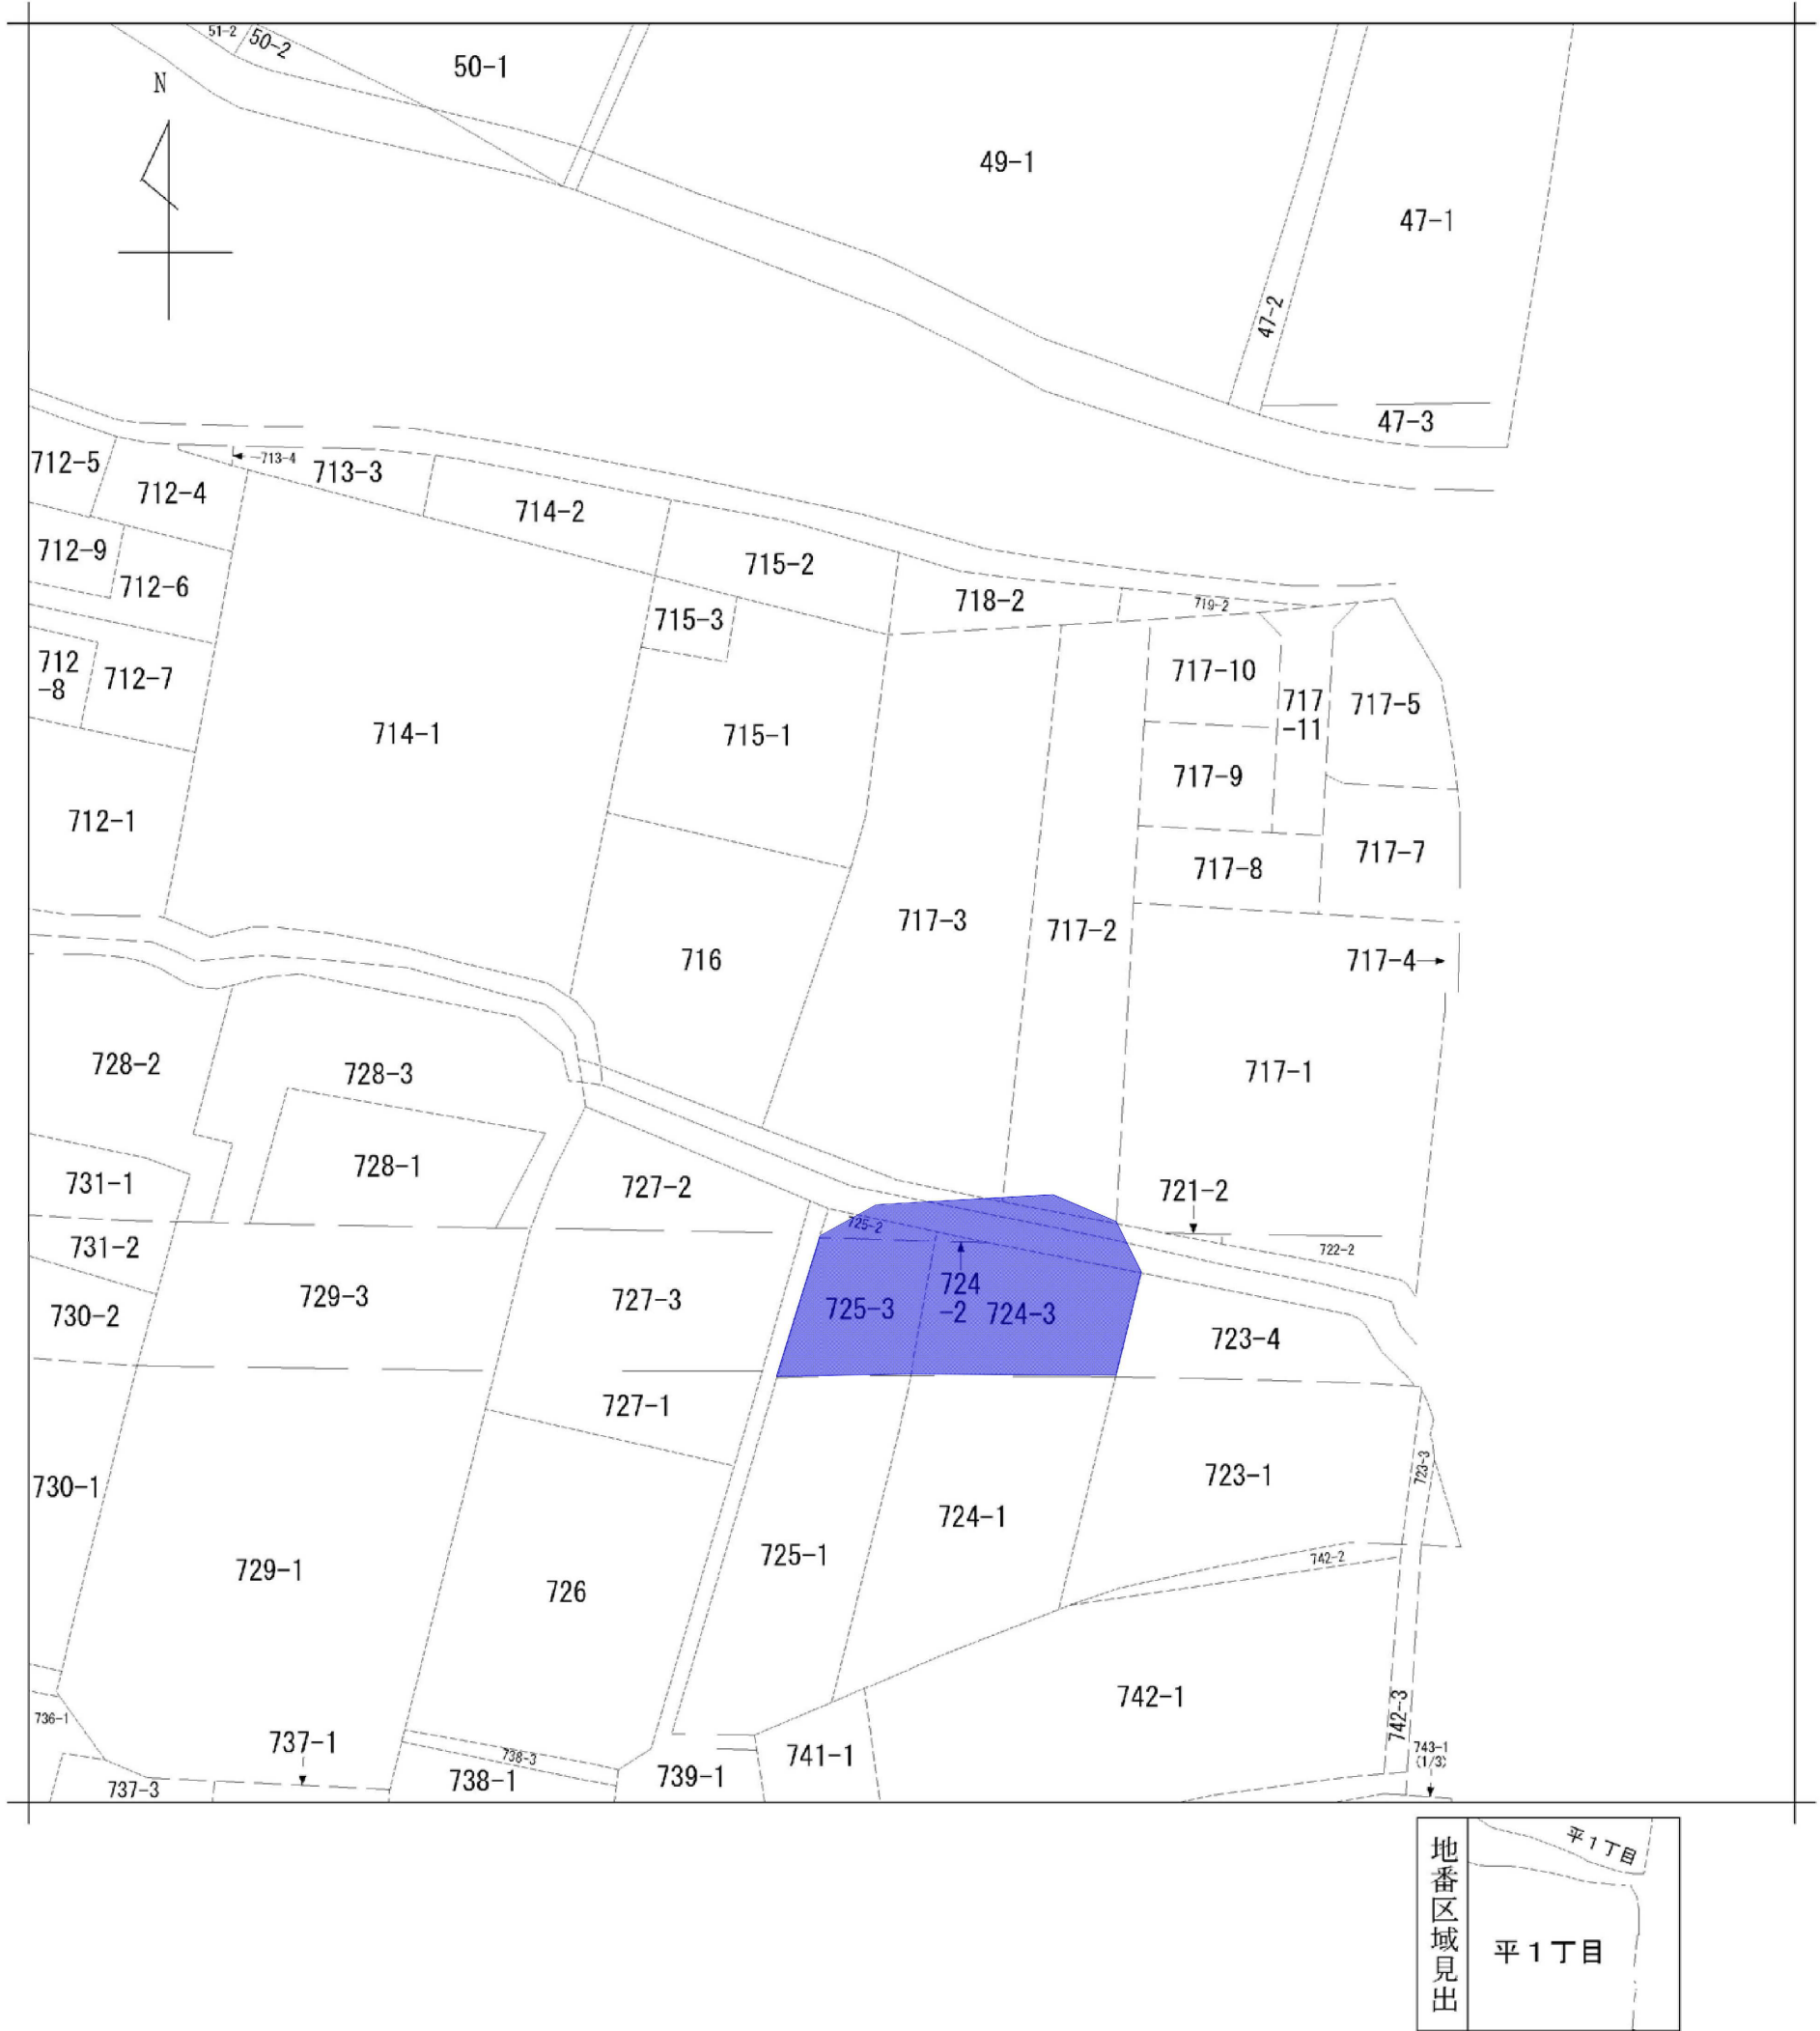

請 求 部 分	所 在	川崎市宮前区平一丁目				地 番	717番3			
出 力 縮 尺	1/600	精 度 区 分		座 標 系 番 号 又 は 記 号		分 類	地図に準ずる図面		種 類	旧土地台帳附属地図
作 成 年 月 日	昭和60年9月5日				備 付 年 月 日 (原 図)		補 記 事 項			

 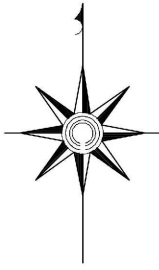

事業年度	令和 6 年度				
工事名	令和 6 年度公共交通の強化に向けた路線バス走行環境改善検討（向丘出張所境界測量）業務委託				
工事位置	宮前区役所まちづくり推進部向丘出張所（川崎市宮前区平 1 丁目 1 番 1 0 号）				
図面種別	分 割 図				
縮尺	1 : 3 5 0	図面枚数	1/1		
測量年月日	令和 6 年 1 1 月 1 5 日				
設計	審査	審査	課長補佐	課長	所長

川崎市まちづくり局計画部 都市計画課