

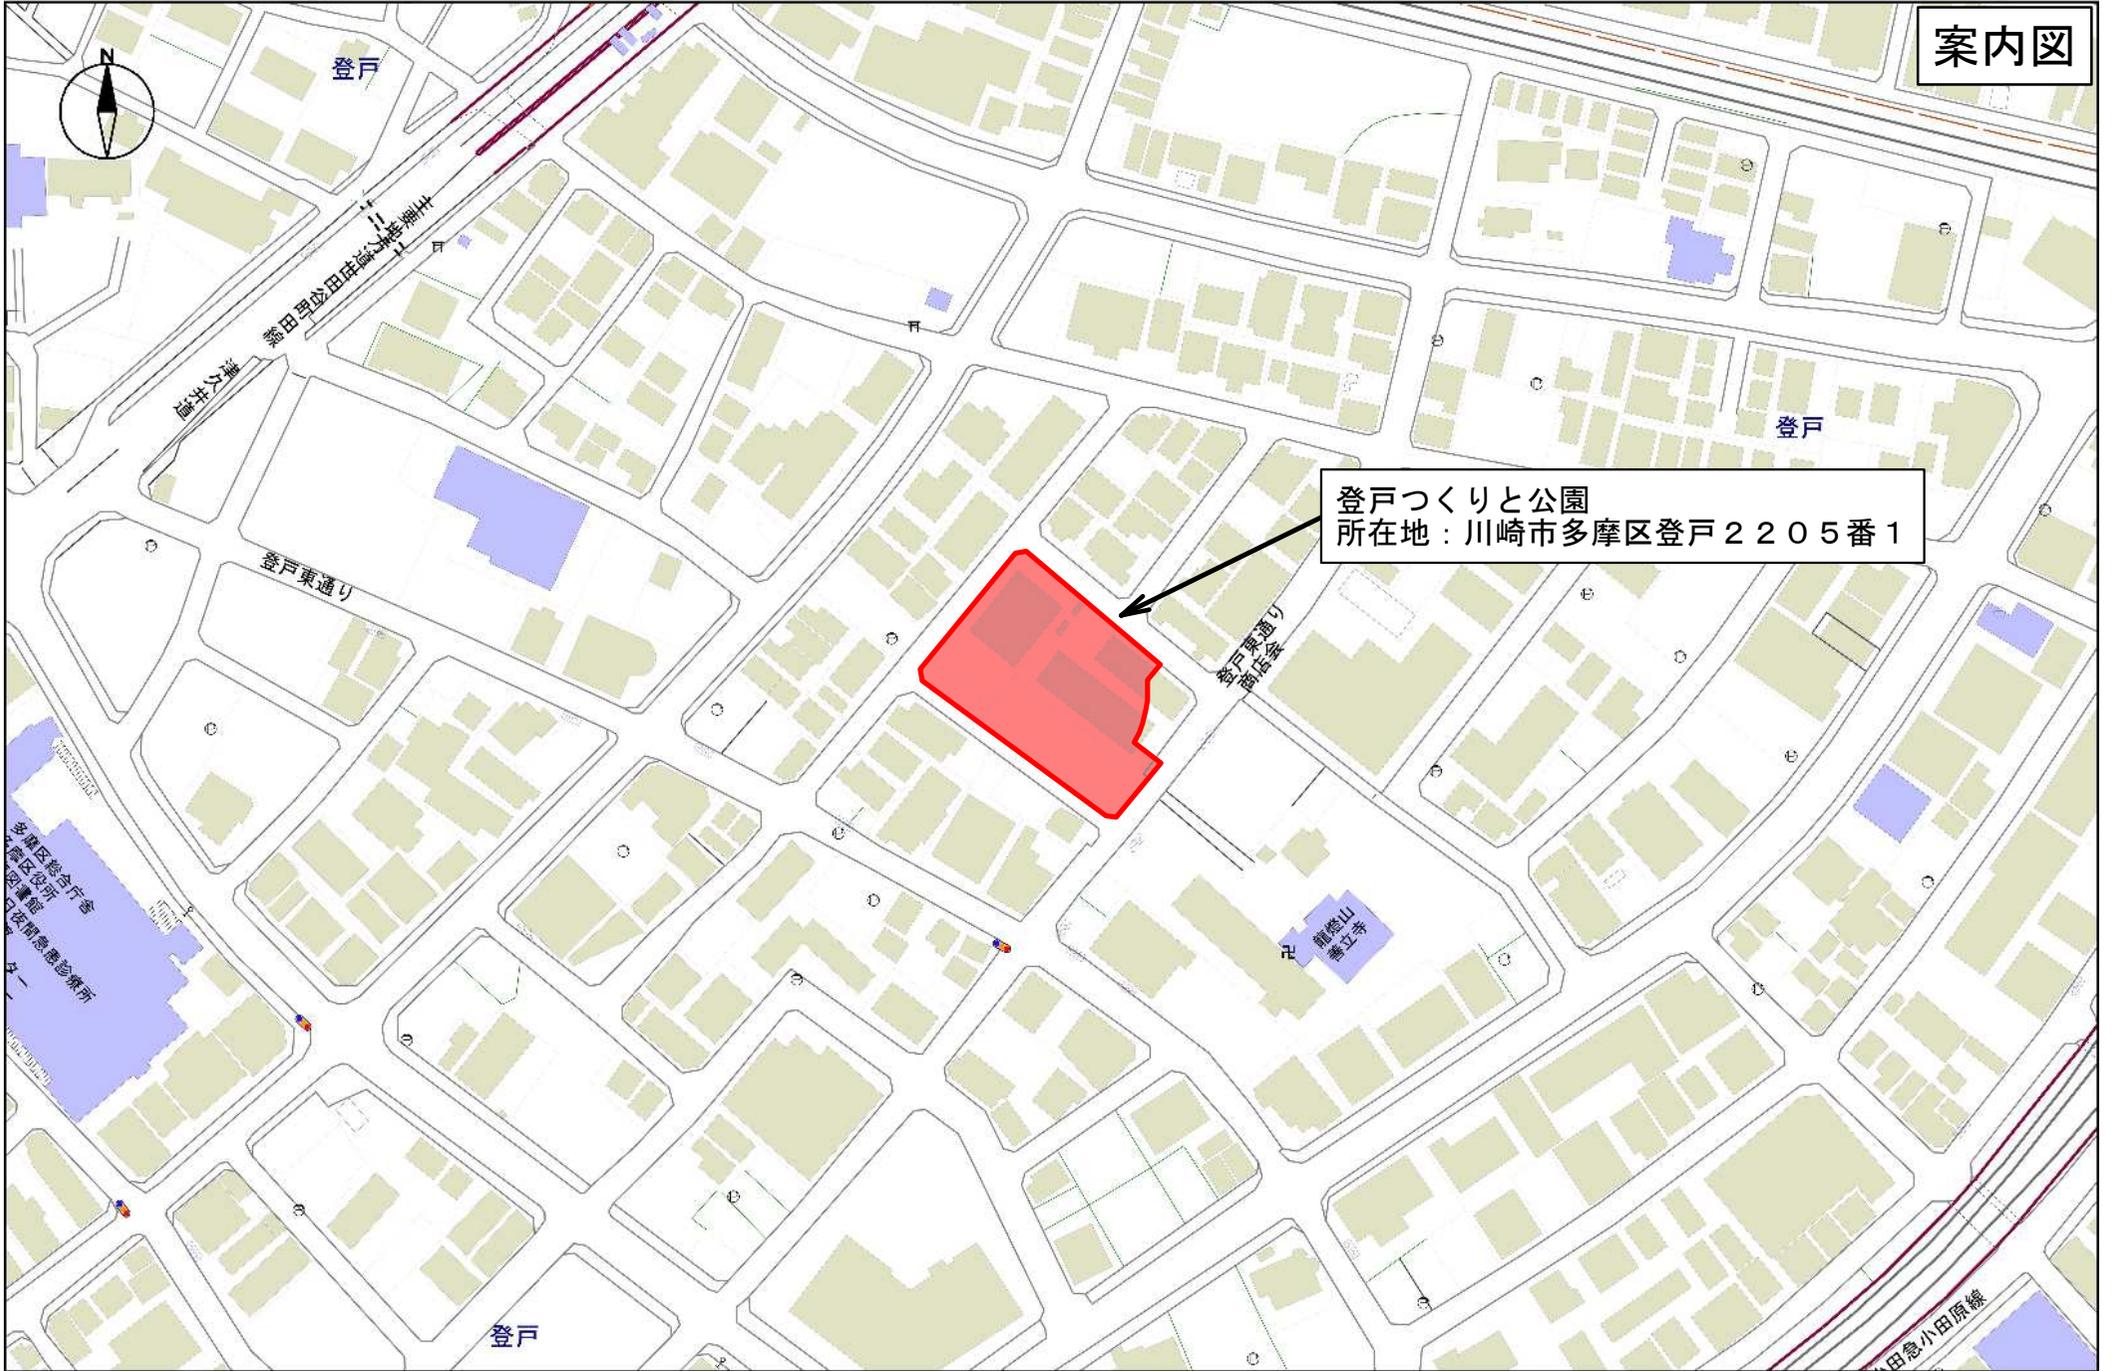


案内図

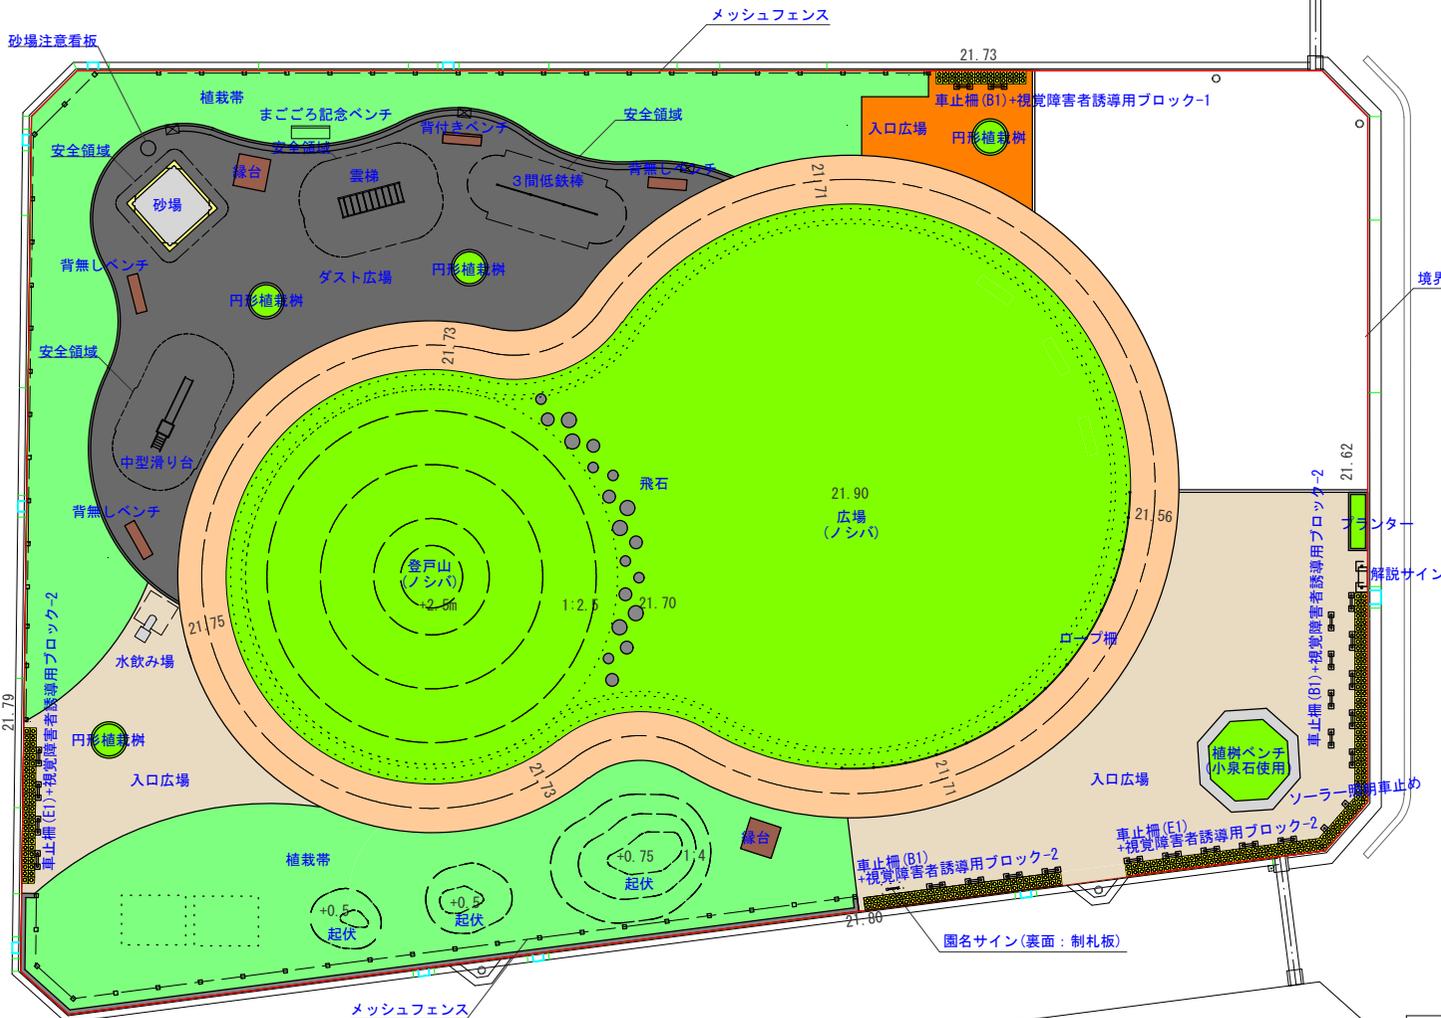

登戸つくりと公園
所在地：川崎市多摩区登戸2205番1

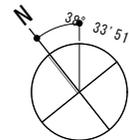


凡例

記号	施設名	備考
	プランター	
	円形植栽樹	
	植樹ベンチ	
	3間低鉄棒	
	砂場	
	中型滑り台	
	雲梯	
	水飲み場	
	背無しベンチ	
	背付きベンチ	
	緑台	
	園名サイン	
	解説サイン	
	メッシュフェンス	
	ロープ柵	
	車止柵(B1, E1)	
	ソーラー照明車止め	
	視覚障害者誘導用点字ブロック-1, 2	
	ノシバ	
	植栽帯	
	ダスト舗装	
	透水性インターロッキング舗装-1	
	透水性インターロッキング舗装-2	
	透水性インターロッキング舗装-3	
	飛石	
	砂場注意看板	

委託名	登戸2号街区公園設計業務委託
委託位置	川崎市多摩区登戸2-202-1
公園名	登戸2号街区公園
図面種別	着色平面図
縮尺	1/250 (A3)
設計年月日	令和6年3月
川崎市多摩区役所道路公園センター	

公園区域のみ

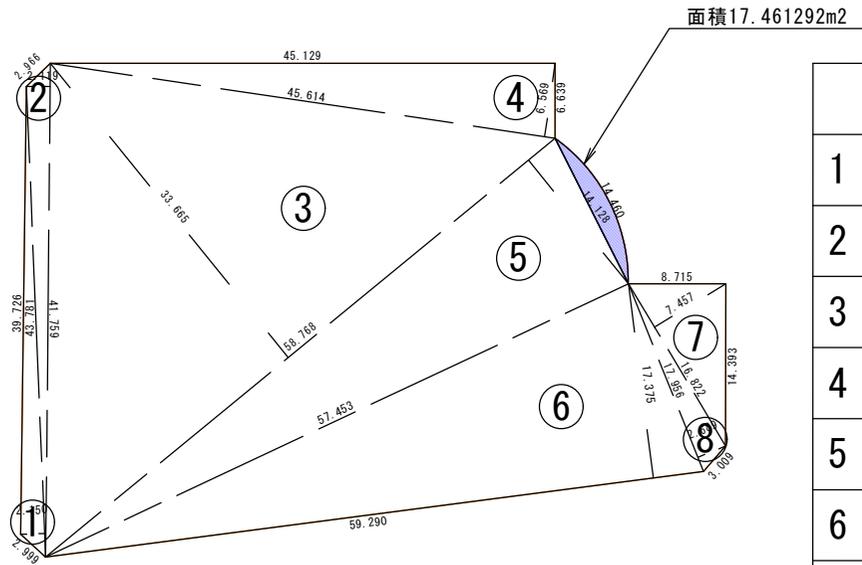

記号	底辺	高さ	倍面積 m ²
1	41.759	2.150	89.782
2	43.781	2.119	92.772
3	58.768	33.665	1978.425
4	45.614	6.569	299.638
5	58.768	14.128	830.274
6	59.290	17.375	1030.164
7	16.822	7.457	125.442
8	17.956	2.689	48.284
倍面積 m ²			4494.781
面積 m ²			2247.391

合計面積2247.391+17.461292=2264.852292m2