

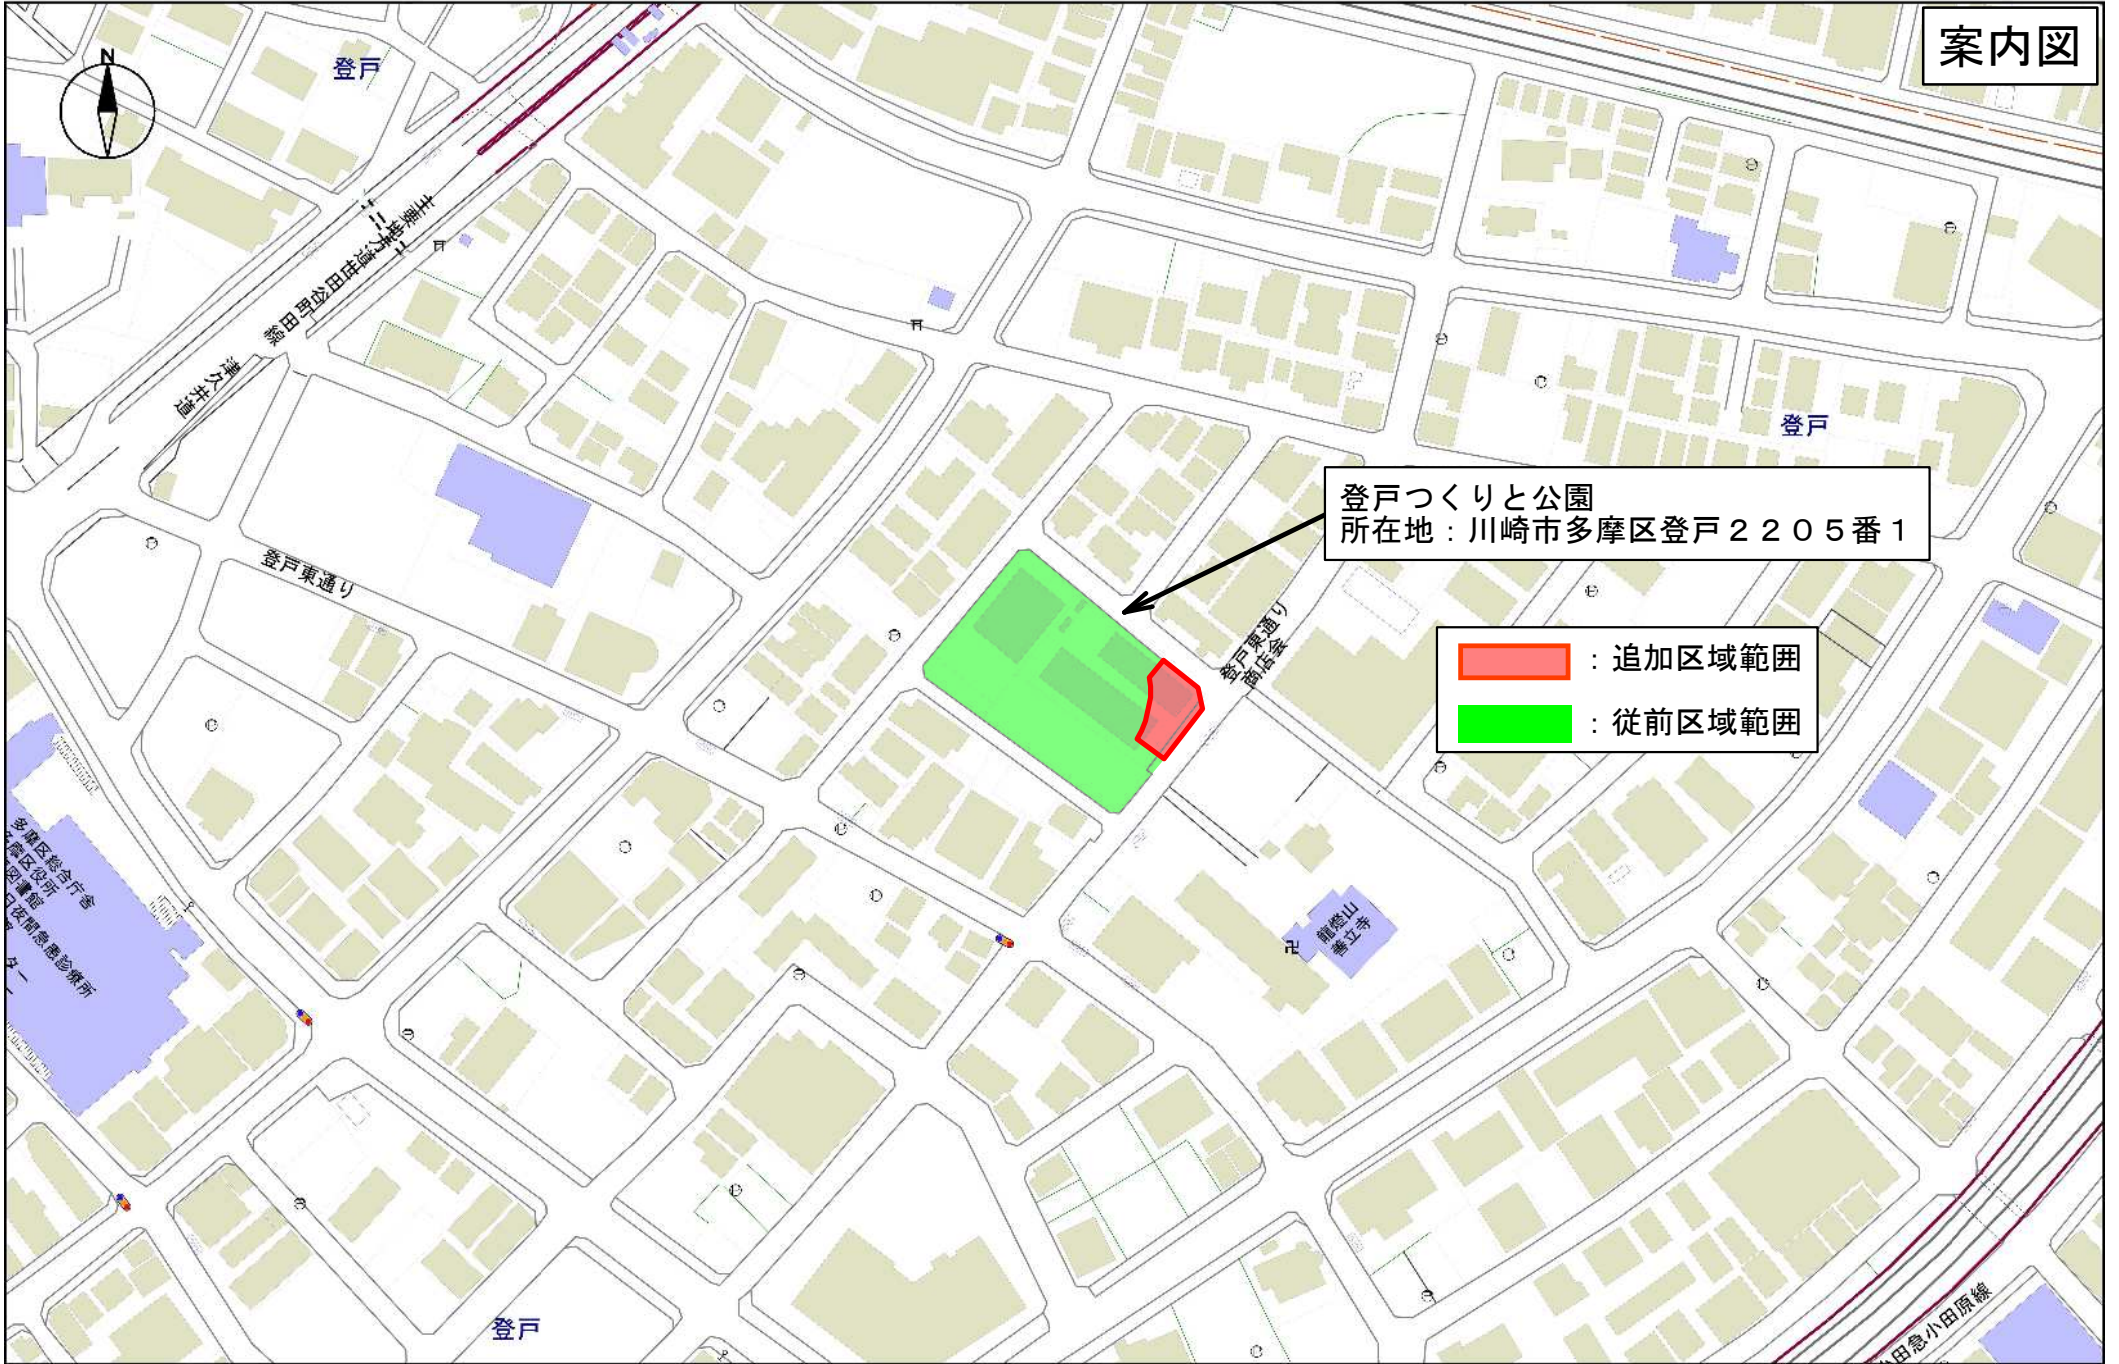


案内図

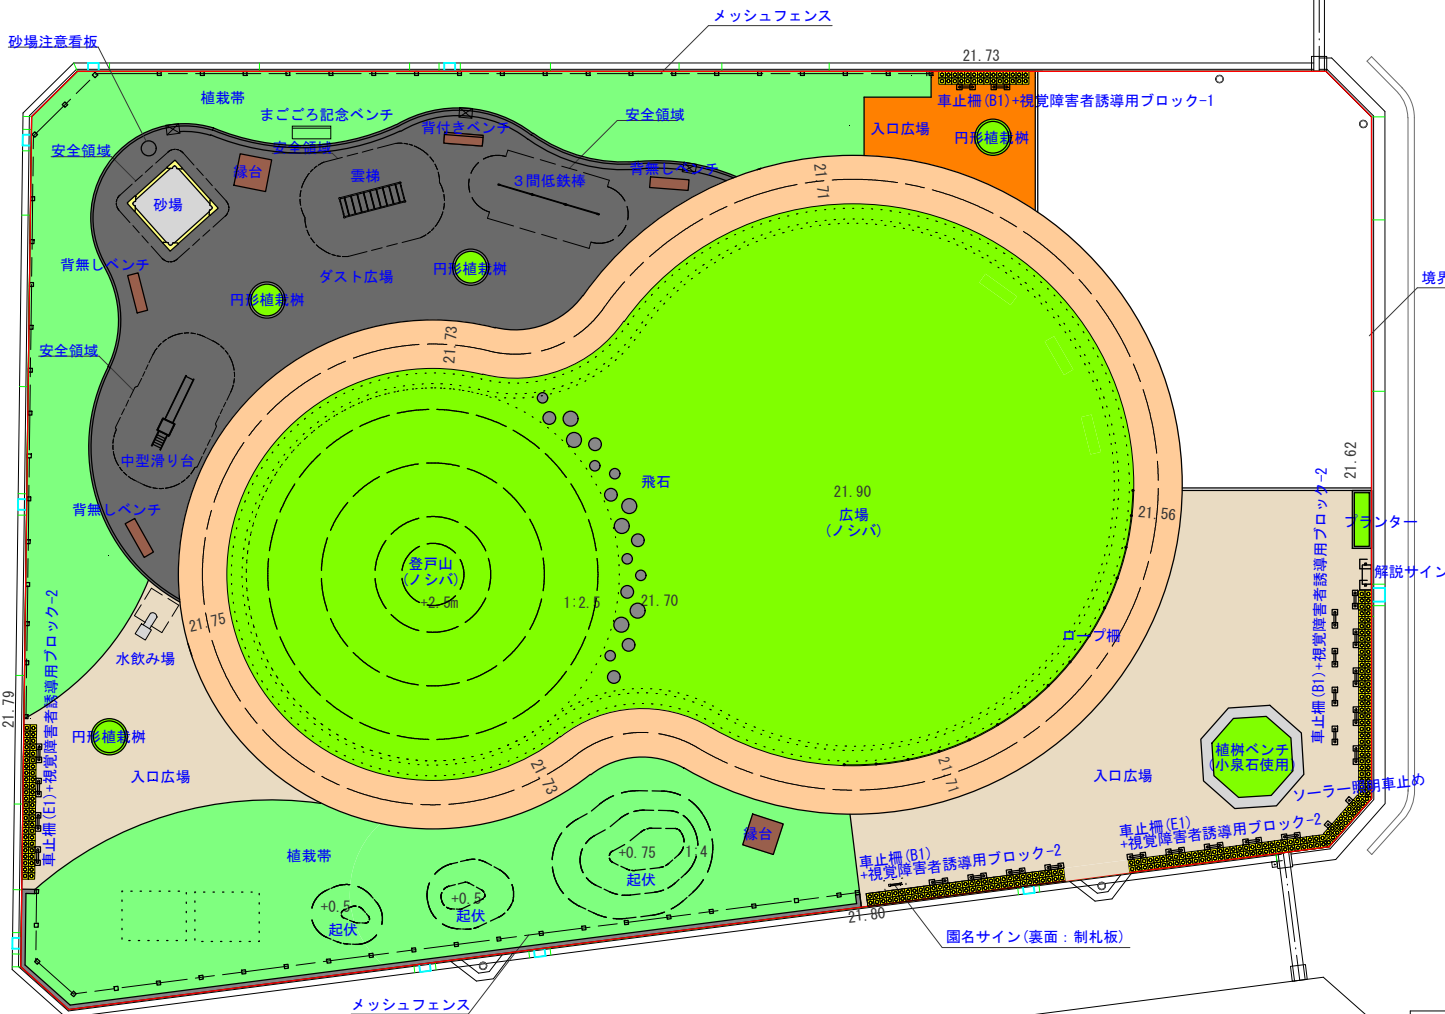

登戸つくりと公園
所在地：川崎市多摩区登戸2205番1



- 追加区域範囲
- 従前区域範囲

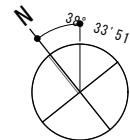


凡例

記号	施設名	備考
	プランター	
	円形植栽樹	
	植樹ベンチ	
	3間低鉄棒	
	砂場	
	中型滑り台	
	雲梯	
	水飲み場	
	背無しベンチ	
	背付きベンチ	
	緑台	
	園名サイン	
	解説サイン	
	メッシュフェンス	
	ロープ柵	
	車止柵(B1, E1)	
	ソーラー照明車止め	
	視覚障害者誘導用点字ブロック-1, 2	
	ノシバ	
	植栽帯	
	ダスト舗装	
	透水性インターロッキング舗装-1	
	透水性インターロッキング舗装-2	
	透水性インターロッキング舗装-3	
	飛石	
	砂場注意看板	

委託名	登戸2号街区公園設計業務委託
委託位置	川崎市多摩区登戸2-202-1
公園名	登戸2号街区公園
図面種別	着色平面図
縮尺	1/250 (A3)
設計年月日	令和6年3月
川崎市多摩区役所道路公園センター	

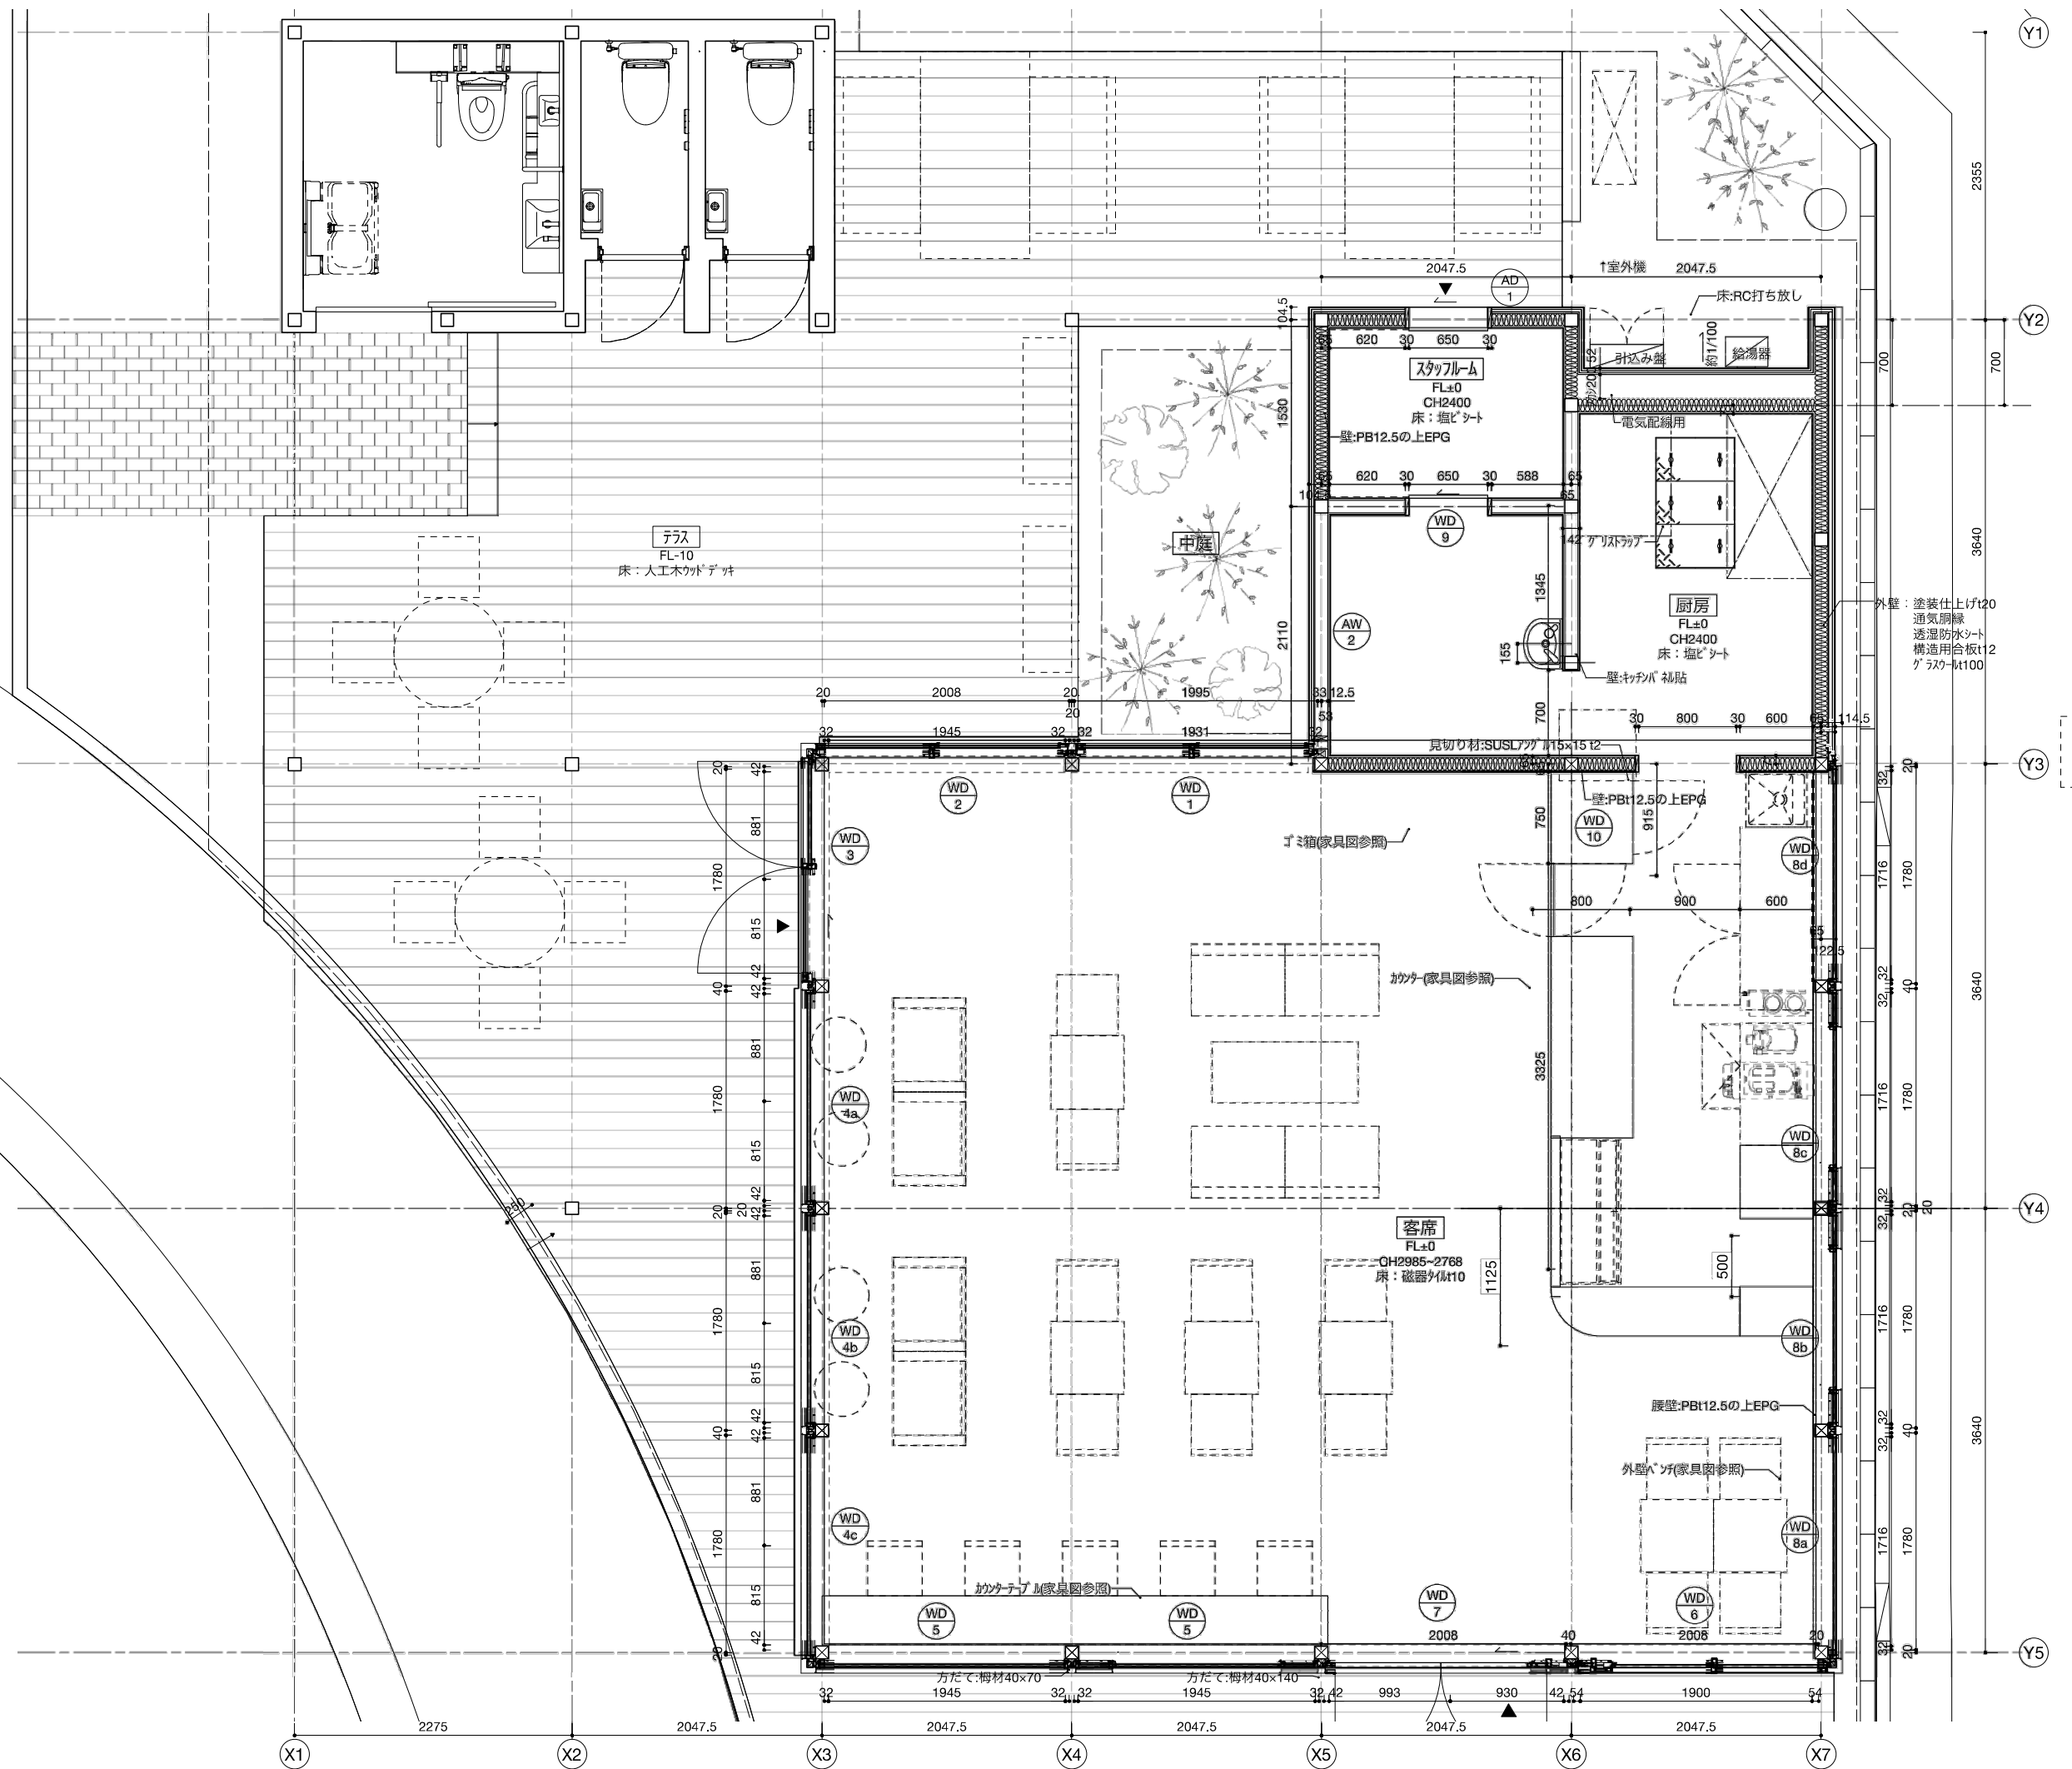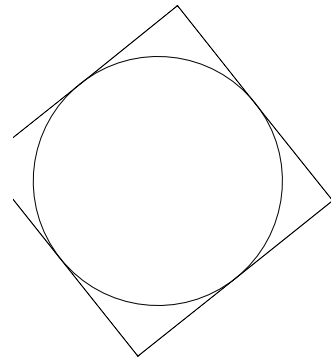

公図(換地後予定)

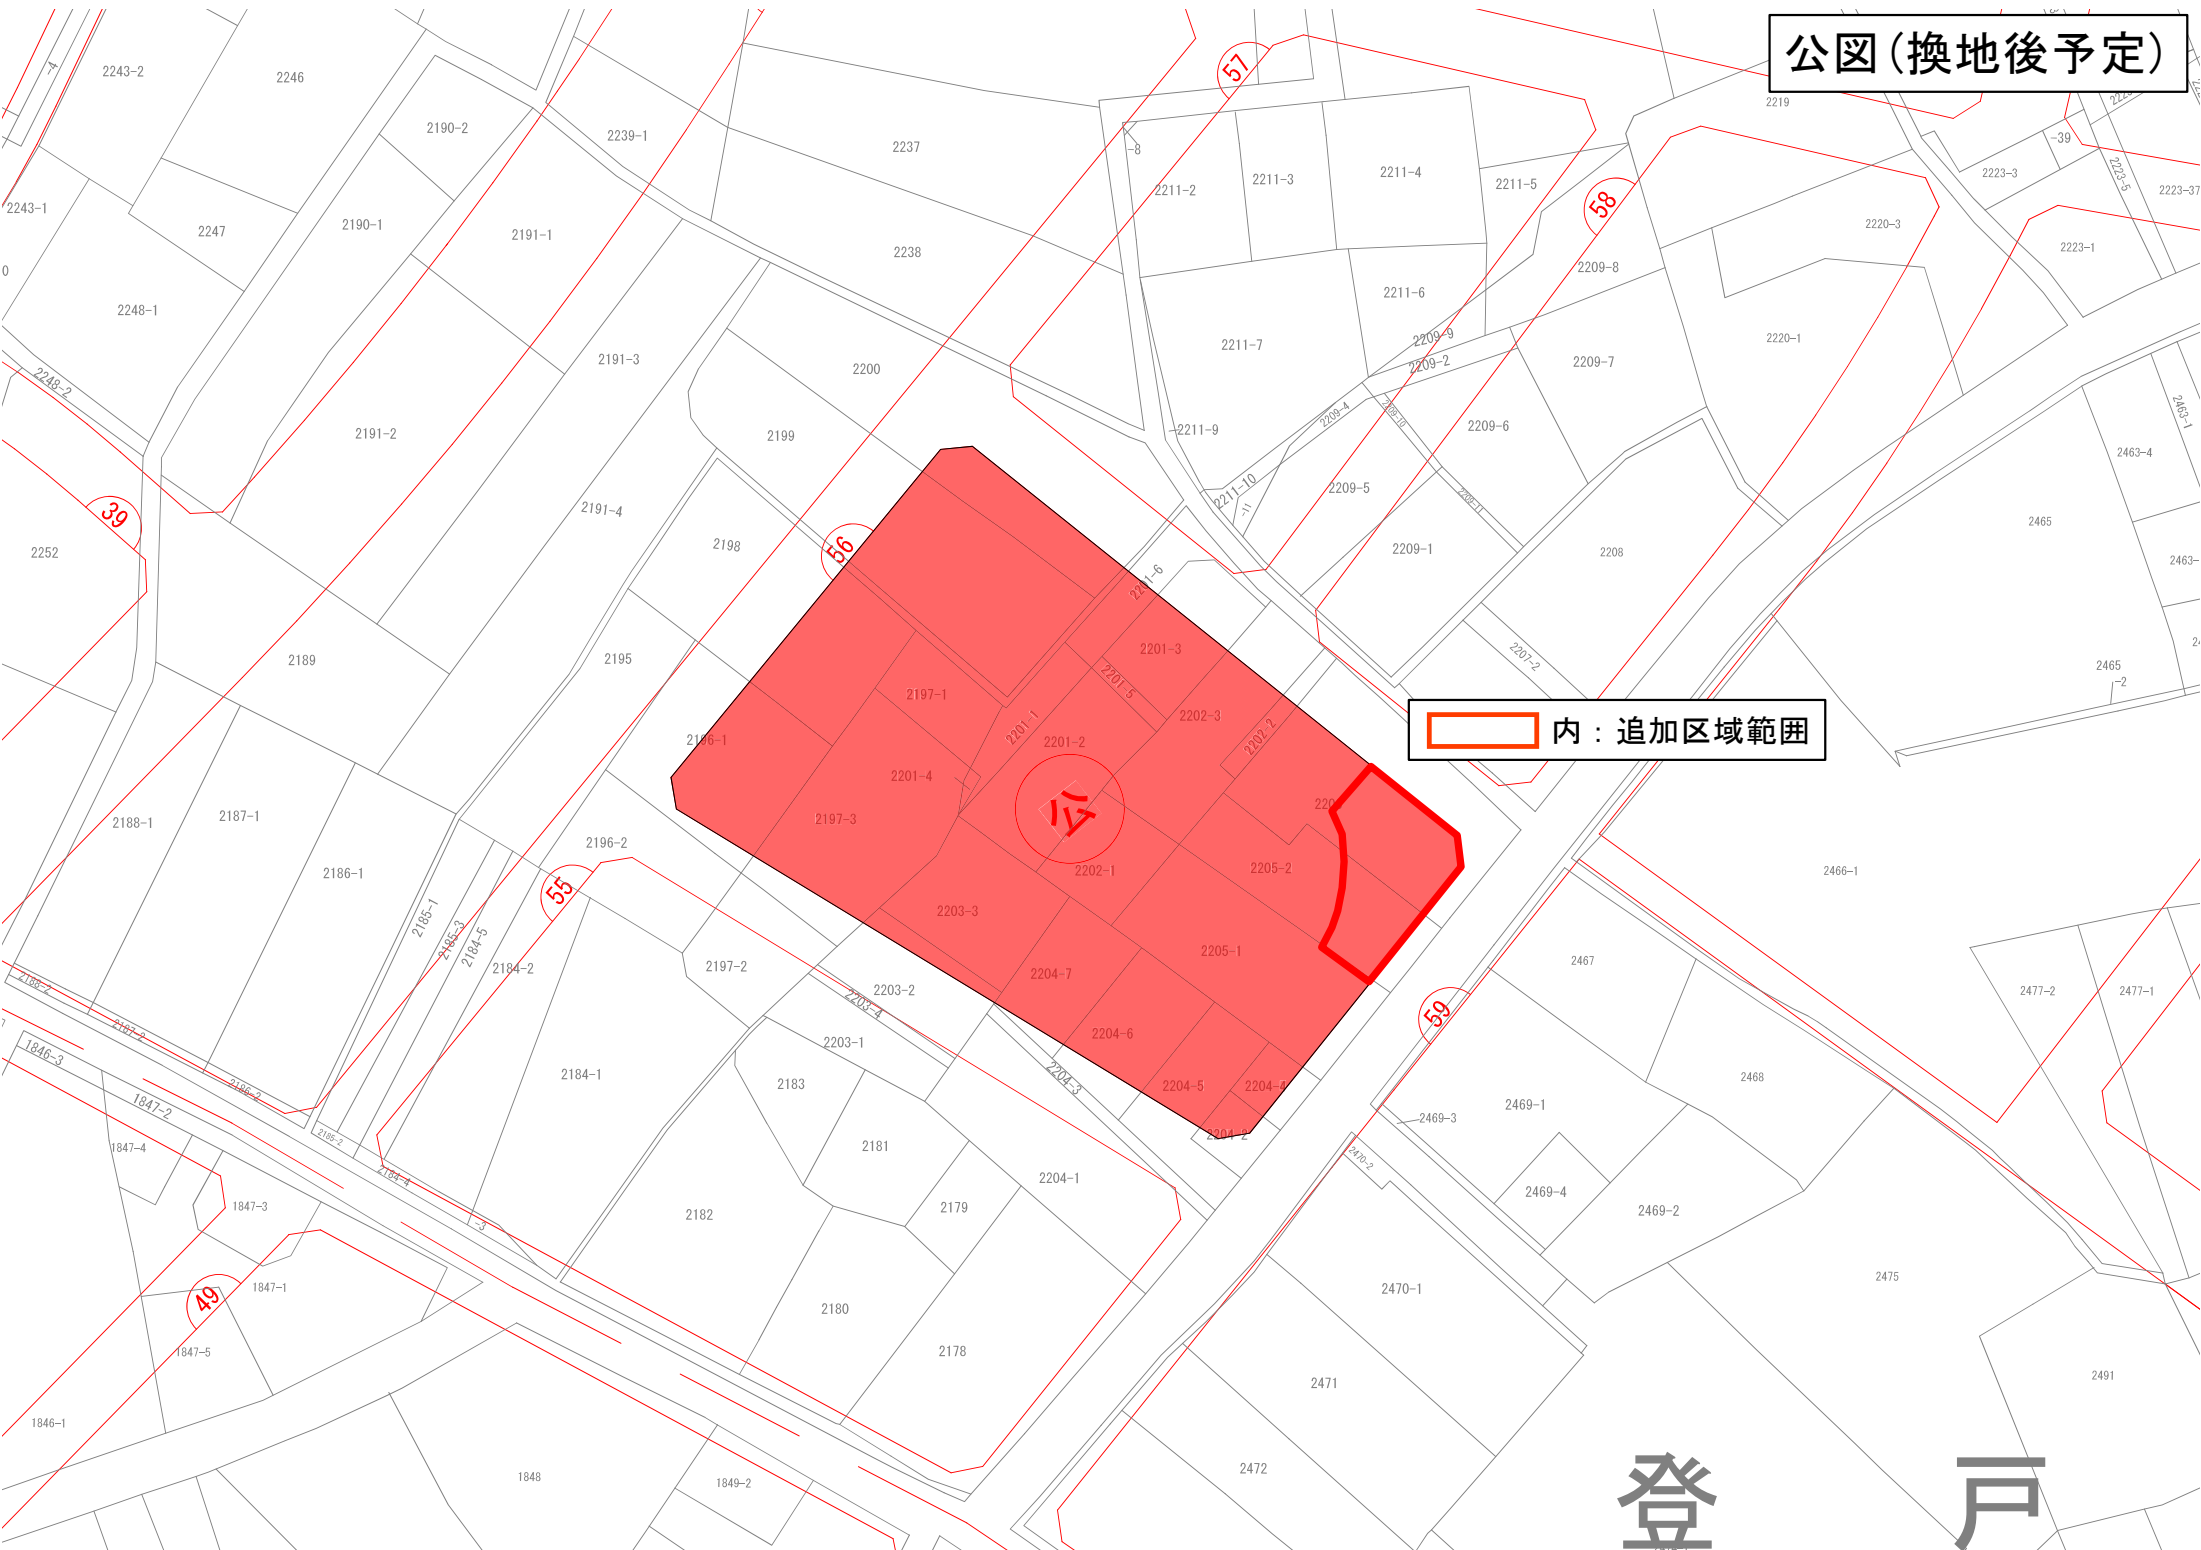


内：追加区域範囲

登戸

登戸土地区画整理事業

画地確定図

縮尺 五百分之壹

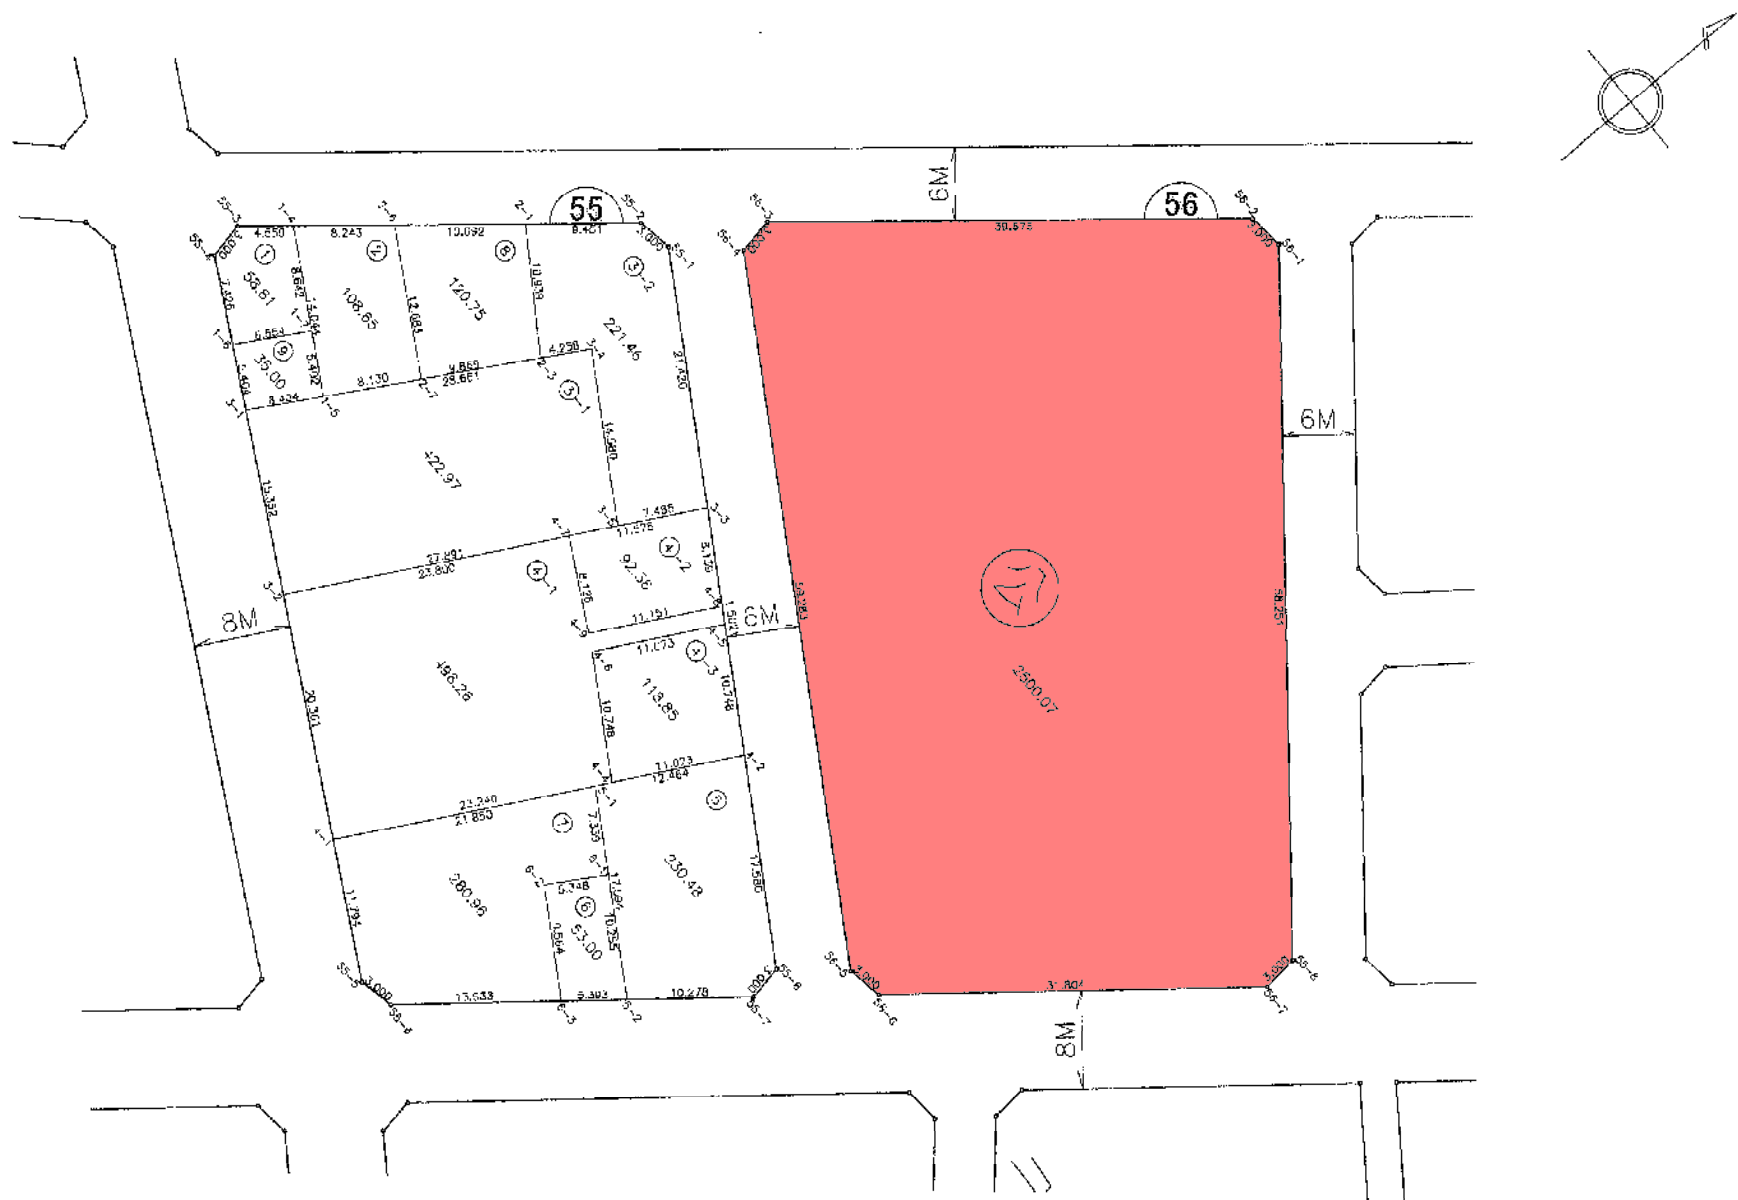

* * 面積計算 (倍橫距法) * * (Work No. 54)

地番	器械点	視準点	内角	方向角	距離	緯距	經距	X座標	Y座標	倍橫距	倍面積
56-1	56-2	56-2	135-22-18	264-04-08	3.000	-0.3100	-2.9840	-42436.1670	-24018.0340	-2.9840	0.925040
56-2	56-3	56-3	135-21-41	219-25-49	39.676	-30.6460	-25.2000	-42466.8130	-24043.2340	-31.1680	955.174528
56-3	56-4	56-4	130-57-24	170-23-13	3.000	-2.9580	0.5010	-42469.7710	-24042.7330	-55.8670	165.254586
56-4	56-5	56-5	130-56-50	121-20-03	59.283	-30.8290	50.6370	-42500.6000	-23992.0960	-4.7290	145.790341
56-5	56-6	56-6	138-41-08	80-01-11	3.000	0.5200	2.9550	-42500.0800	-23989.1410	48.8630	25.408760
56-6	56-7	56-7	138-40-33	38-41-44	31.804	24.8220	19.8830	-42475.2580	-23969.2580	71.7010	1779.762222
56-7	56-8	56-8	135-00-31	353-42-15	3.000	2.9820	-0.3290	-42472.2760	-23969.5870	91.2550	272.122410
56-8	56-1	56-1	134-59-35	308-41-50	58.251	36.4190	-45.4630	-42435.8570	-24015.0500	45.4630	1655.716997
										倍面積	5000.154884
										面積	2500.077442
										坪數	756.27