



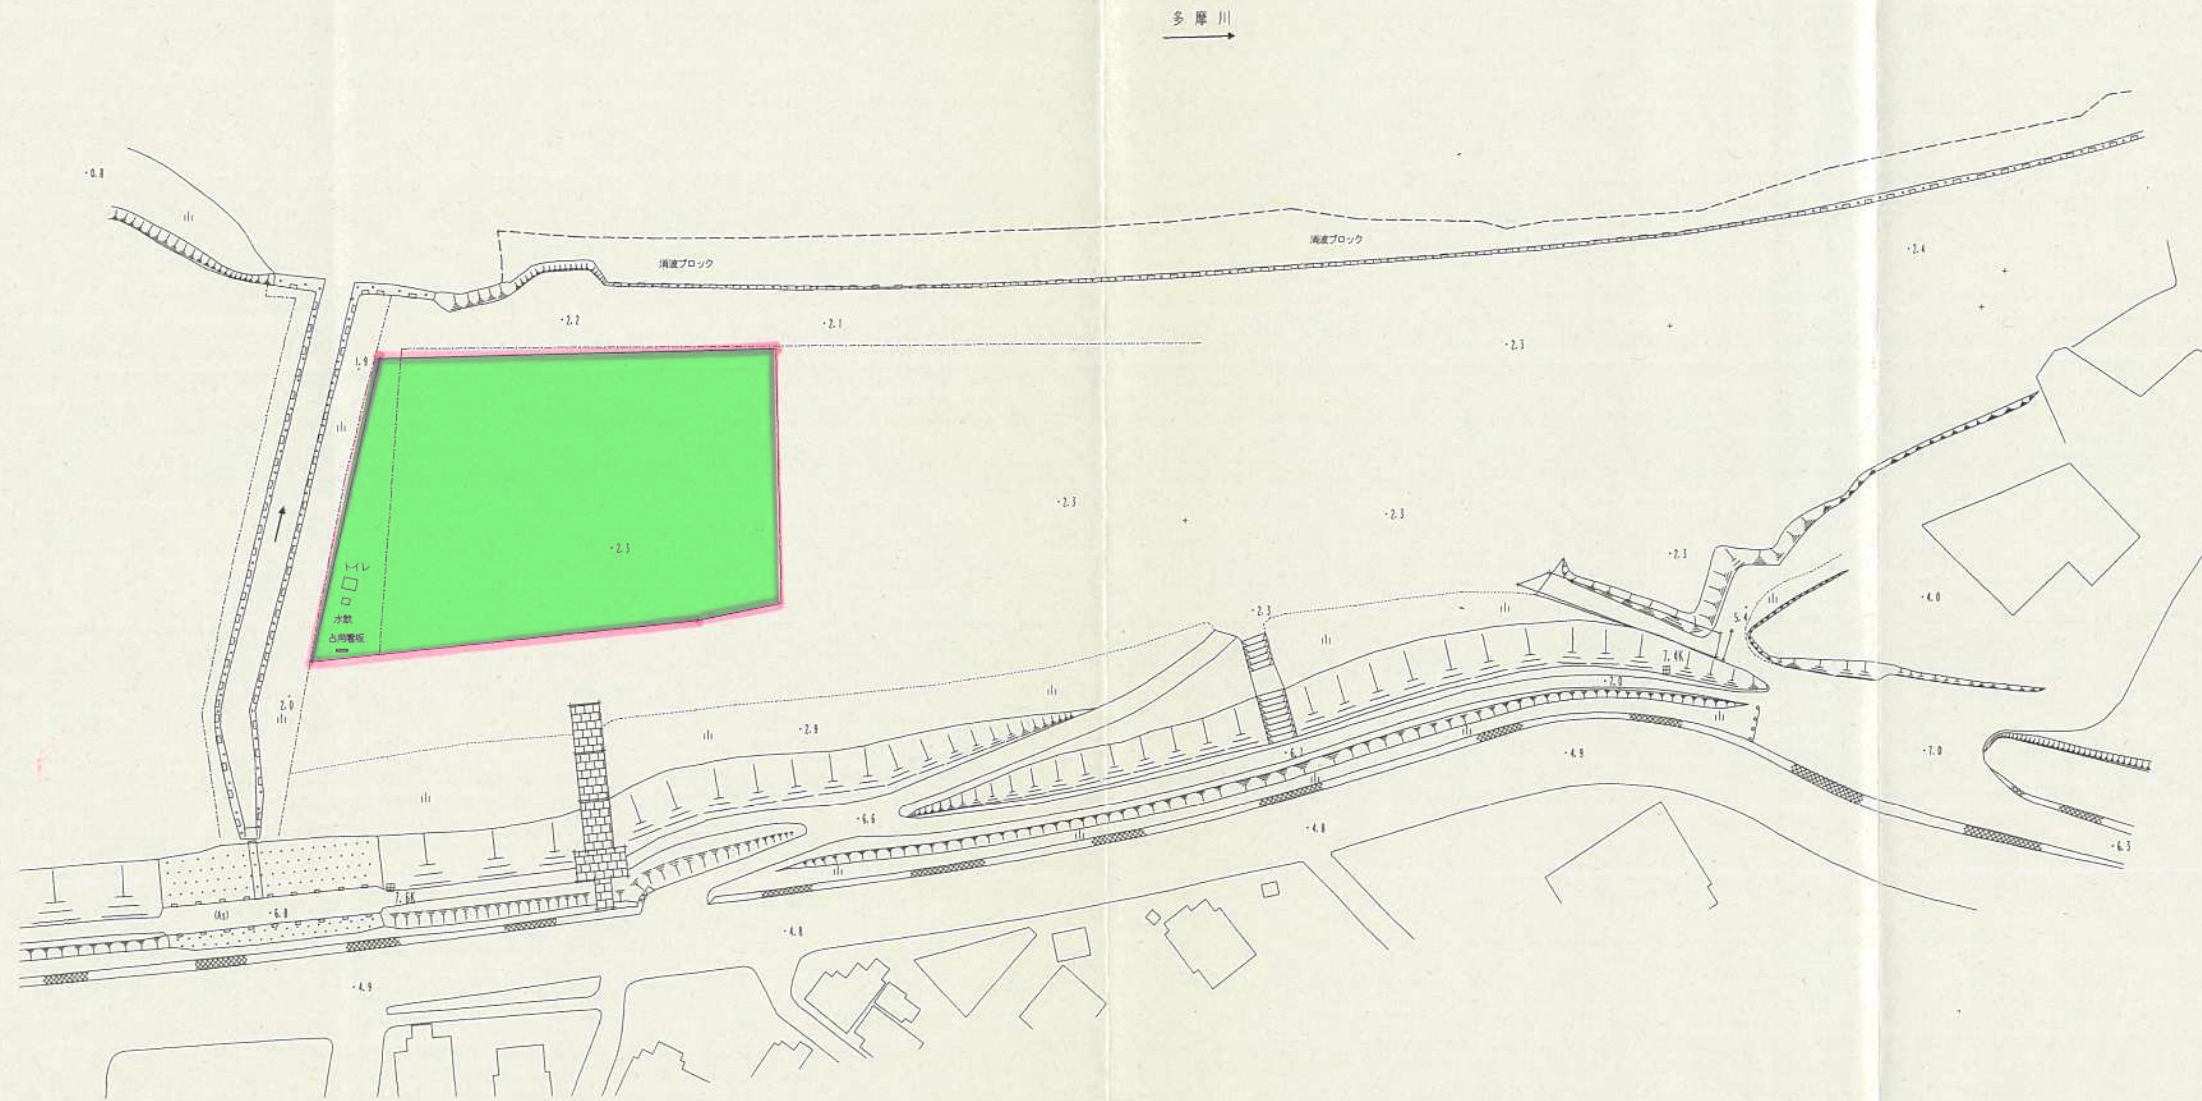


平面図

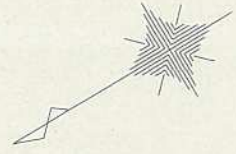

川崎市環境局			工事名	年度	市単 国補
資料	備考	備考	図名	小向河川敷(平面図)	申請 変更 完了
縮尺 1:500			日付		

求積図

多摩川

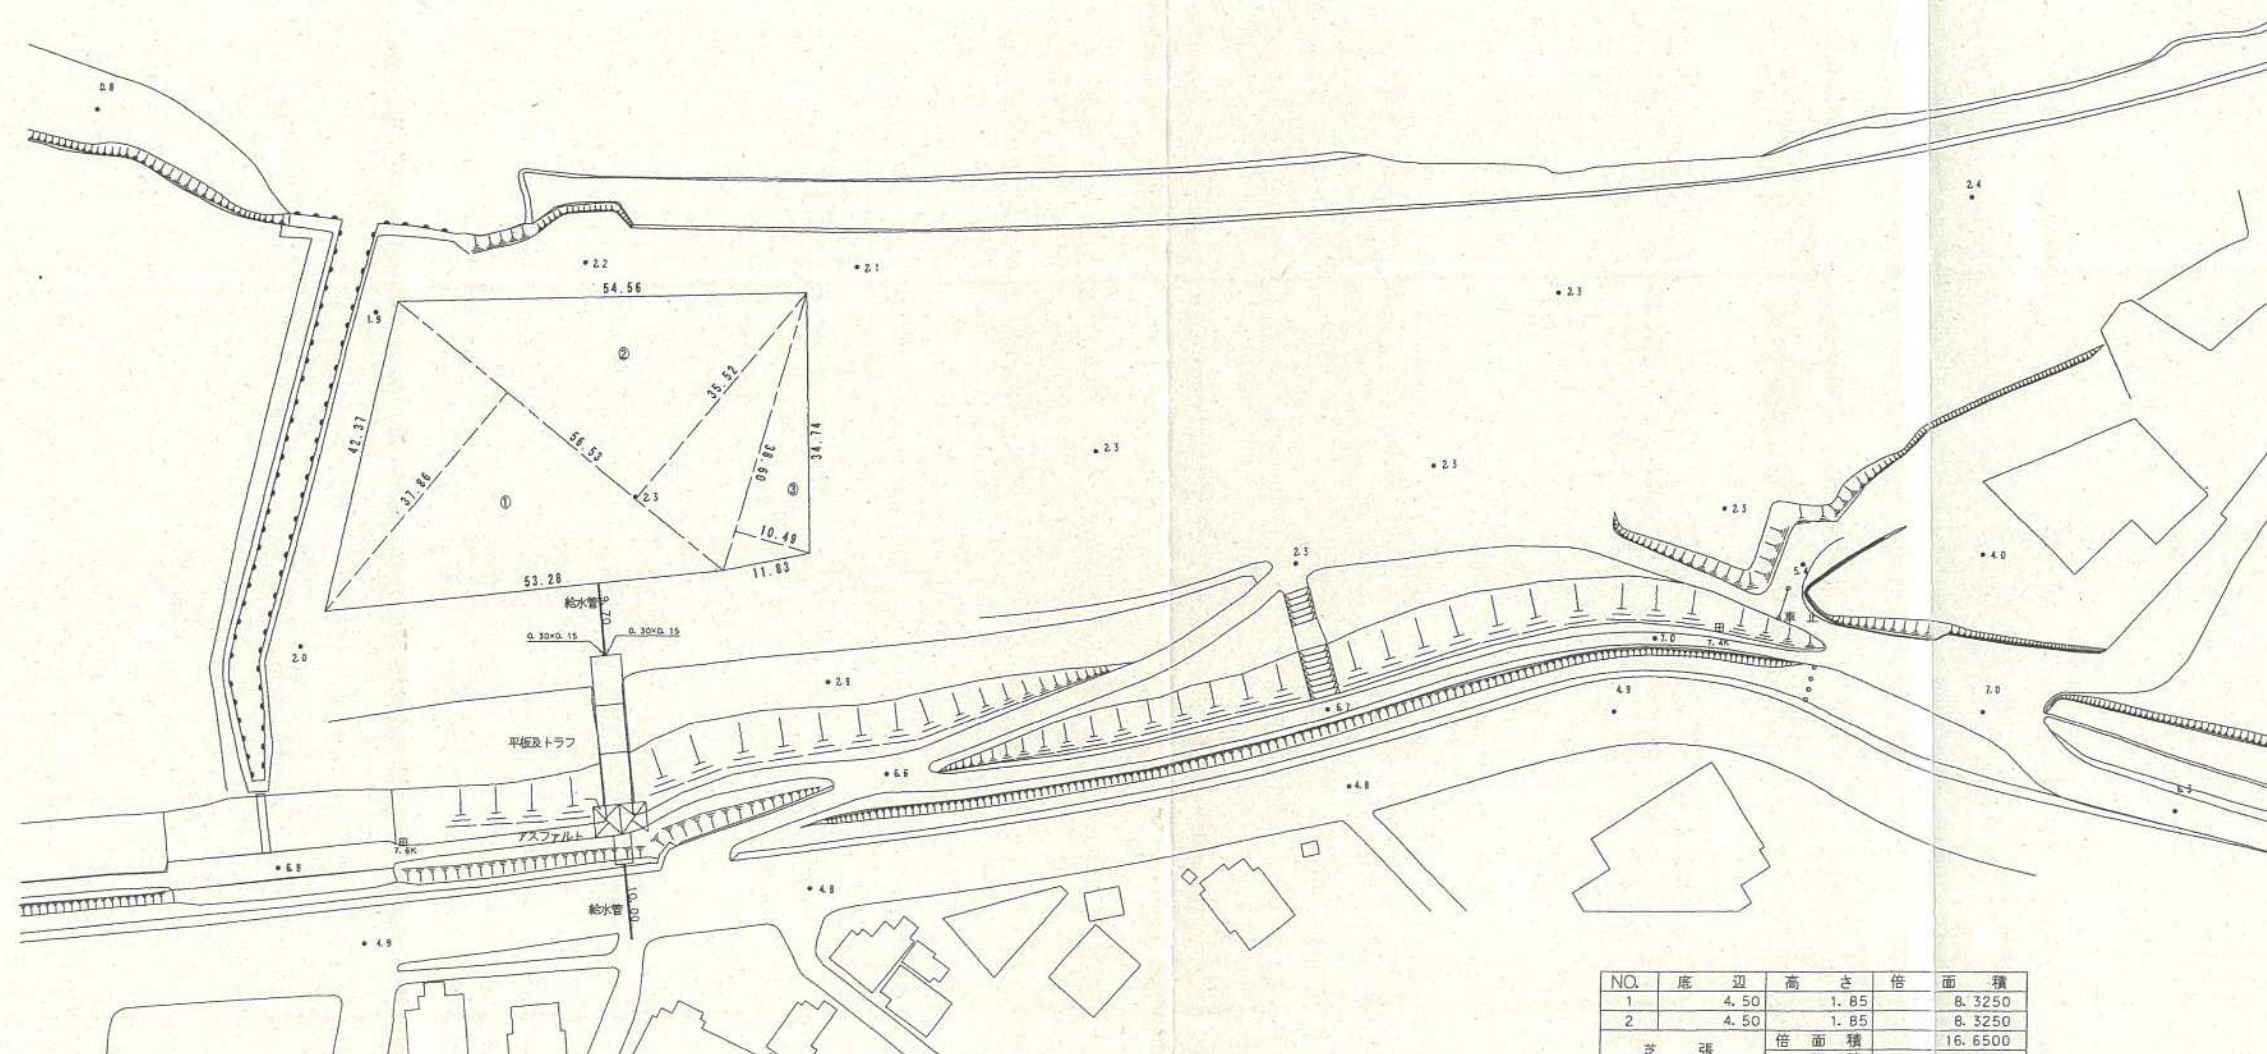

記号	底辺	高さ	倍面積 m ²
①	56.529	37.856	2139.961824000
②	56.529	35.518	2007.797022000
③	38.599	10.487	404.787713000
		倍面積 m ²	4552.546559000
		面積 m ²	2276.273279500
		地積 m ²	2276.270000000

三斜求積表

NO.	底辺	高さ	倍面積
1	192.50	38.22	7357.350000
2	192.50	7.15	1376.375000
3	139.92	6.20	867.504000
4	117.60	6.15	723.240000
5	117.60	3.85	452.760000
		倍面積	10927.229000
		面積	5388.6145000
		地積	5388.61

NO.	底辺	高さ	倍面積
1	4.50	1.85	8.3250
2	4.50	1.85	8.3250
		倍面積	16.6500
		面積	8.3250
3	5.35	2.65	14.1775
4	5.35	2.65	14.1775
5	5.35	2.65	14.1775
6	5.35	2.65	14.1775
		倍面積	56.7100
		面積	28.3550
7	8.50	3.50	29.7500
8	8.50	3.50	29.7500
9	7.65	3.40	26.0100
10	7.65	3.40	26.0100
11	7.70	3.45	26.5650
12	7.70	3.30	25.4100
13	0.30	0.15	0.0450
14	0.30	0.15	0.0450
		倍面積	63.5850
		面積	31.7925

総水管	10.00×0.0486=0.4860 m ²
	9.70×0.0486=0.4714 m ²
2276.27+8.325+28.355+61.7925+0.660+0.4714	
総計	239.70 m ²

川崎市環境局	工事名	年度	市単
	小向町河川敷(求積図)		国補
		No.	申請
			完了
	縮尺 1:500	日付	

1:500

