


記号	名称	形状・仕様	単位	数量	備考
	複合遊具	KOMPAN/PCM100321	基	1	(株)サカエ
RY	ロッキング遊具	KOMPAN/M188	〃	2	〃
BE	背付きベンチ		〃	10	〃
EN	園名板 制札板		〃	1	〃
KU-1	車止め-2 可動式	車止め柵 (E2)	〃	1	〃
KU-2	車止め-2 固定式	車止め柵 (D)	〃	1	〃
MI	水飲み	WHT-590	〃	1	〃
SS	止水栓	市型20mm	〃	2	〃
WM	量水器		〃	1	〃
WP	給水管	20mm	m	2.15	〃
SR	照明灯A	LED54W 広角全周配光	基	3	日本街路灯製造株)
HT	引込柱		基	1	〃
IN	インターロッキング舗装 車路耐圧	100×200×80 網代貼り コレクション	m ²	350.0	太平洋ﾌﾟﾚﾝ工業株)
DA	ダスト舗装		〃	850.3	〃
TN-1	点状シート □300	階段コンクリート部分	〃	3.0	〃
TN-2	点字ブロック □300	80mm車両乗り入れ	〃	3.9	〃
TN-3	点字ブロック □300	60mm車両乗り入れ無し	〃	1.2	〃


記号	名称	形状・仕様	単位	数量	備考
KI	小型石積	H=600	m	62.2	
HE	歩車道境界ブロック	150/170×200×600	〃	407.70	
TE-1	地先境界ブロック 車路耐圧	120×120×600	〃	3.6	
TE-2	地先境界ブロック 歩行耐圧		〃	1.5	
ME	メッシュフェンス	H=1200 独立基礎	〃	231.9	勾配箇所は勾配対応
GS-1	グレーチング側溝 (落とし蓋) U型側溝 (管理車両対応)	U-240 細目グレーチング蓋 T-6以上 ノンスリップ タイプ	〃	31.3	
GS-2	グレーチング側溝 (落とし蓋) U型側溝 (歩道用)	U-240 細目グレーチング蓋 ノンスリップ タイプ	〃	0.9	
HA	集水樹口400 (細目グレーチング蓋 T14)	□400 (細目グレーチング蓋 T14)	基	8	
OM	汚水樹	VU200mm	基	1	
UJ	特殊雨水樹 1号型樹	φ600	基	1	
TR	手摺り		m	7.0	
ID	板柵土留め		m	32.9	
YK	有孔管	φ75	m	32.9	
BS	防草シート	ポリプロピレン	m ²	807.0	

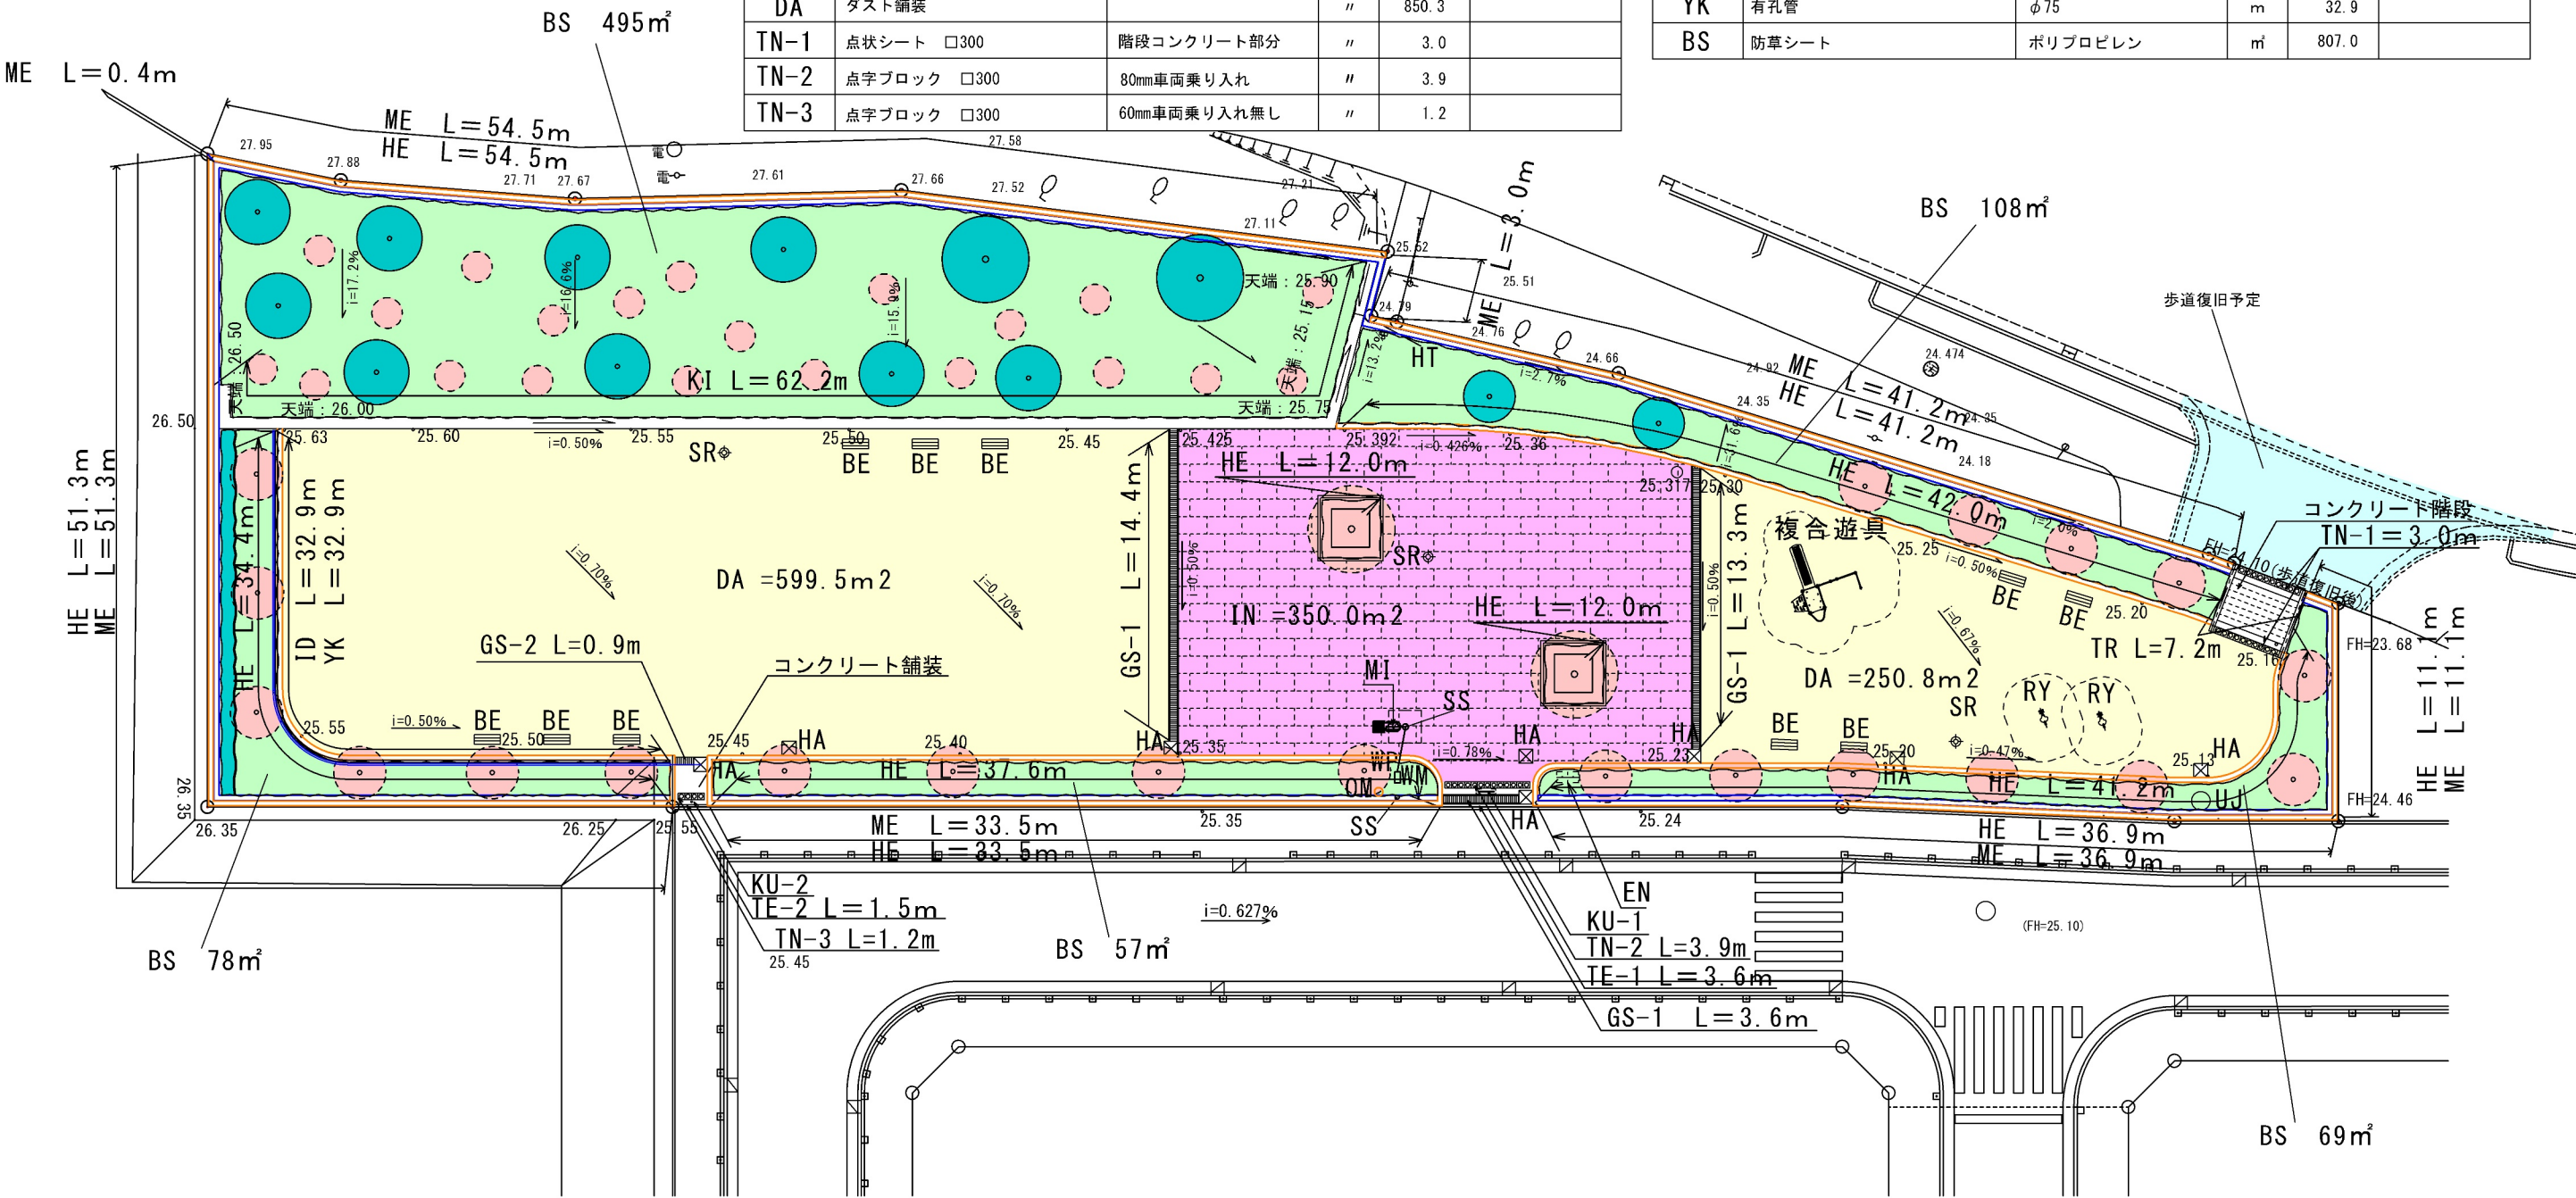

Date	Revision	Chk.	Date	Revision	Chk.	Checked	Drawn	Date	Project title	Scale	Unit
									川崎市高津区下作延 計画	1/300 (A3)	MM
									公園施設計画平面図		
									Sheet No.		

座 標 求 積 表				
地 番	1593-11（提供公園）			
測 点	X _n	Y _n	(X _{n+1} - X _{n-1}) Y _n	距 離
KP576	-43401.126	-21672.186	-61028.875776	5.13
KB80005	-43404.020	-21676.418	77926.722710	1.24
KC2	-43404.721	-21677.442	394377.702306	28.31
KC3	-43422.213	-21699.702	531360.602874	10.44
KC4	-43429.208	-21707.453	169556.915383	1.22
KC5	-43430.024	-21708.357	-32236.910145	3.04
KC6	-43427.723	-21710.343	312867.752973	22.49
KC7	-43444.435	-21725.397	634946.452722	14.98
KC8	-43456.949	-21733.636	453233.245144	10.77
KC21	-43465.289	-21740.458	275408.121944	6.24
KP723	-43469.617	-21744.961	466342.433606	29.97
KP722	-43486.735	-21720.354	-8644.700892	21.34
KP554	-43469.219	-21708.170	-1336897.649450	53.68
KP553	-43425.150	-21677.514	-1218428.029398	15.26
KP552	-43413.012	-21668.272	-396832.733408	7.52
KP577	-43406.836	-21663.976	-257498.018736	10.00
		倍 面 積	4453.031857	
		面 積	2226.5159285	
		地 積	2226.51	

座 標 リ ス ト			
点 名	X	Y	備考
KP576	-43401.126	-21672.186	市金属標
KB80005	-43404.020	-21676.418	市鉄
KC2	-43404.721	-21677.442	市コンクリート杭
KP822	-43409.855	-21683.976	市金属標（中間杭）
KC3	-43422.213	-21699.702	市コンクリート杭
KC4	-43429.208	-21707.453	市コンクリート杭
KC5	-43430.024	-21708.357	市コンクリート杭
KC6	-43427.723	-21710.343	市コンクリート杭
KC7	-43444.435	-21725.397	市コンクリート杭
KC8	-43456.949	-21733.636	市コンクリート杭
KC21	-43465.289	-21740.458	市コンクリート杭
KP723	-43469.617	-21744.961	市金属標
KP821	-43481.039	-21728.542	市金属標（中間杭）
KP722	-43486.735	-21720.354	市金属標
KP554	-43469.219	-21708.170	市金属標
KP811	-43447.184	-21692.842	市金属標
KP553	-43425.150	-21677.514	市金属標
KP552	-43413.012	-21668.272	市金属標
KP577	-43406.836	-21663.976	市金属標

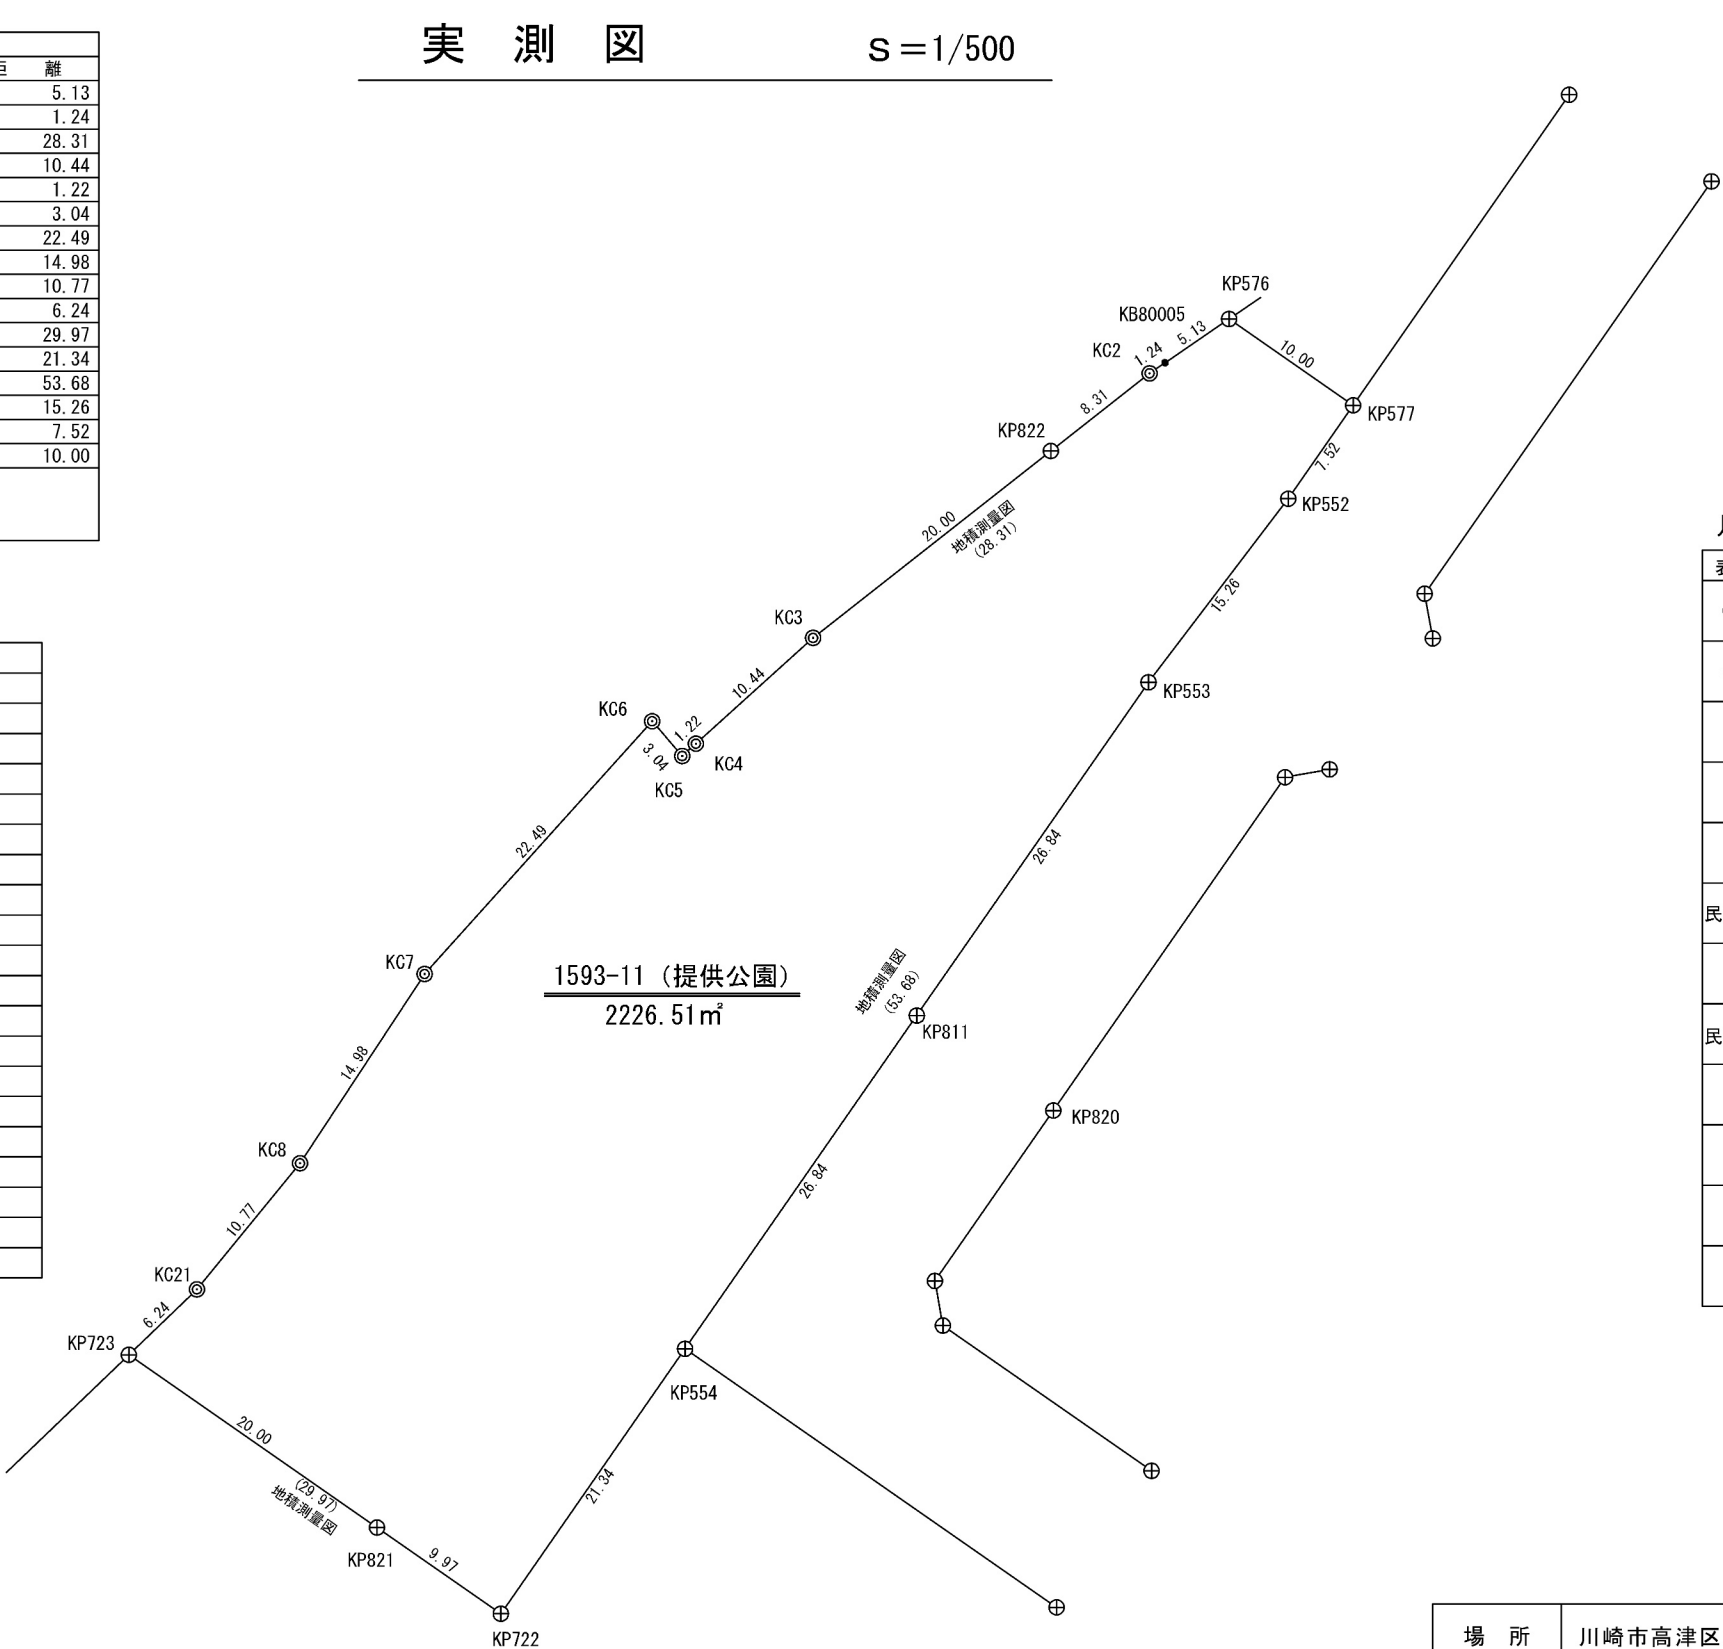

凡 例			
表記	サイズ	名称	例
⊙	径2mm 径1mm	中心型境界杭	K C O O
⊖	径2mm	角型境界杭	K K O O
●	径2mm 径1mm	民地境界杭	M C O O
⊖	径2mm	側型境界杭	K S O O
⊕	径2mm	プレート型境界杭 （川崎市）	K P O O
民⊕	径2mm	プレート型境界杭 （民地設置）	M P O O
●	径1mm	境界鉄鉋（川崎市）	K B O O
民●	径1mm	民地境界鉄鉋	M B O O
●	径1mm	きざみ	K M O O
○	径1mm	計算点	K Y O O
○	径1mm	図上点	K Z O O
○	径1mm	現況点	G O O

場 所	川崎市高津区下作延五丁目1593番11		
図面種別	実 測 図		
原図番号		縮 尺	1 : 5 0 0
測量年月日	令和 7 年 1 2 月 2 5 日		
図作年月日	令和 8 年 1 月 6 日		