川崎市1：30,000地形図

川崎市下水道計画一般図(汚水)

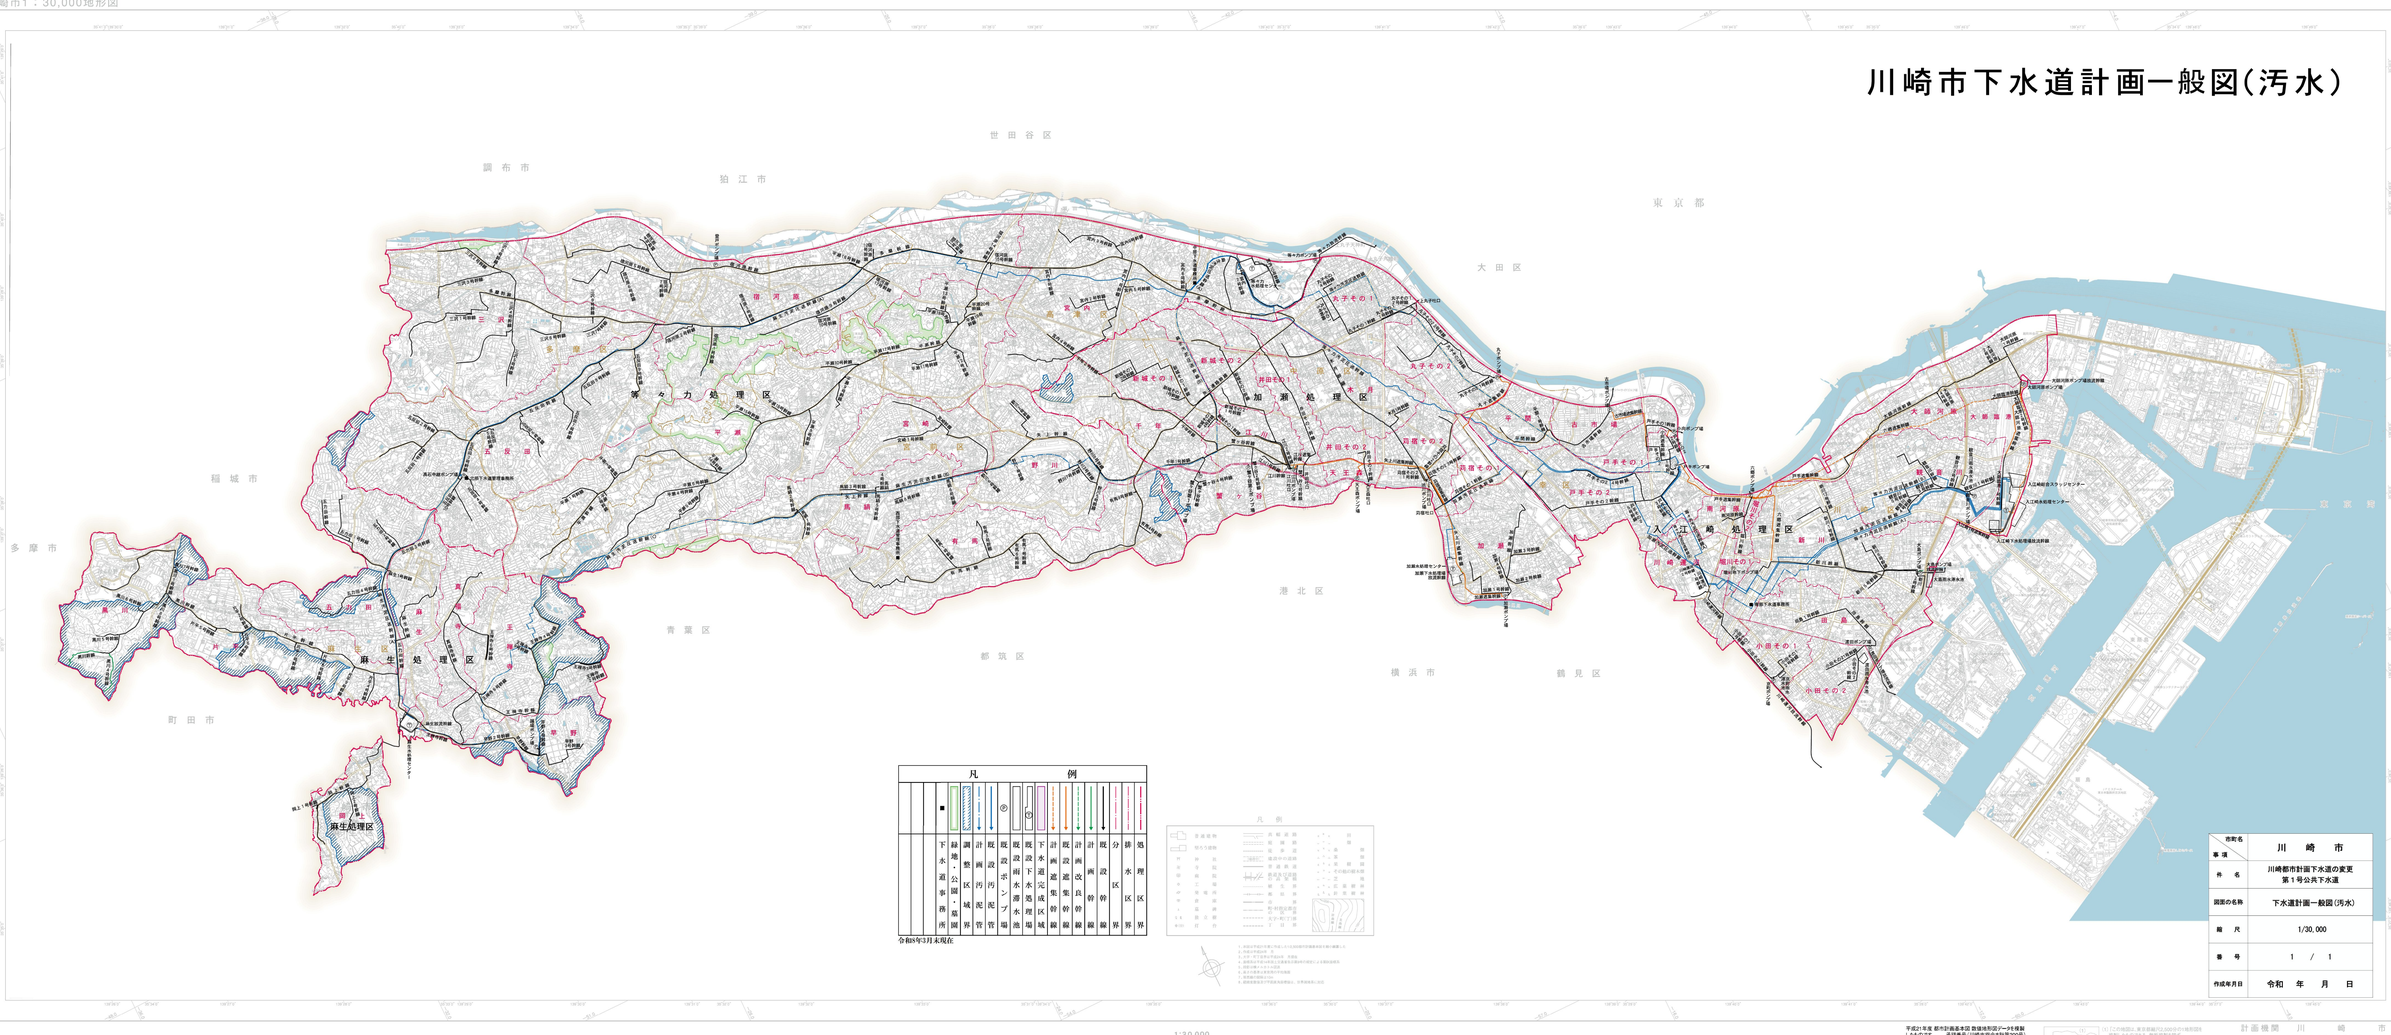

凡例

処理区界	
排水区界	
分区界	
既設幹線	
計画改良幹線	
計画幹線	
既設遮集幹線	
計画遮集幹線	
既下水道完成区域	
既設雨水滞水池	
既設雨水処理場	
既設ポンプ場	
既設汚水管	
計画汚水管	
調整区域界	
緑地・公園・墓園	
下水道事務所	

令和8年3月末現在

凡例

普通建物 / 平屋建物 / 官庁 / 学校 / 病院 / 神社 / 寺院 / 工場 / 発電所 / 郵便局 / 交番 / 市役所 / 区役所 / 出張所 / 鉄道 / 地下鉄 / 地下鉄駅 / 道路 / 橋梁 / 高速道路 / 国道 / 都道府県道 / 市区町村道 / 水路 / 河川 / 用水路 / 堤防 / 公園 / 墓地 / 行政区界 / 大字界 / 町丁界

1. 地図は平成27年度に作成した1/2,500縮尺の数値地図を用いて編集した。
2. 行政区界は2015年（平成27年）国勢調査による。
3. 主要な河川及び道路は2015年（平成27年）現況による。
4. 公園・緑地は2015年（平成27年）都市計画決定による。
5. 公園の種類については2015年（平成27年）現況による。
6. 鉄道の種類については2015年（平成27年）現況による。
7. 地名の表記は2015年（平成27年）現況による。
8. 標高基準面は東京湾平均海面（T.P.）を基準としている。

1:30,000

平成21年度 都市計画基本図 数値地形図データを複製したものです。 承認番号 川崎市指令まお計第2020号

(1)「この地図は、東京都縮尺2,500分の1地形図を複製したものである。無断複製を禁ず。（承認番号 17都市基交第118号）」
(2) 横浜市使用図複製承認書 平17都基609号

市町名	川崎市
事項名	川崎都市計画下水道の変更 第１号公共下水道
図面の名称	下水道計画一般図(汚水)
縮尺	1/30,000
番号	1 / 1
作成年月日	令和 年 月 日

計画機関 川崎市

令和八年三月末調製

川崎市上下水道局下水道部下水道計画課

川崎市1：30,000地形図

川崎市下水道計画一般図（雨水）

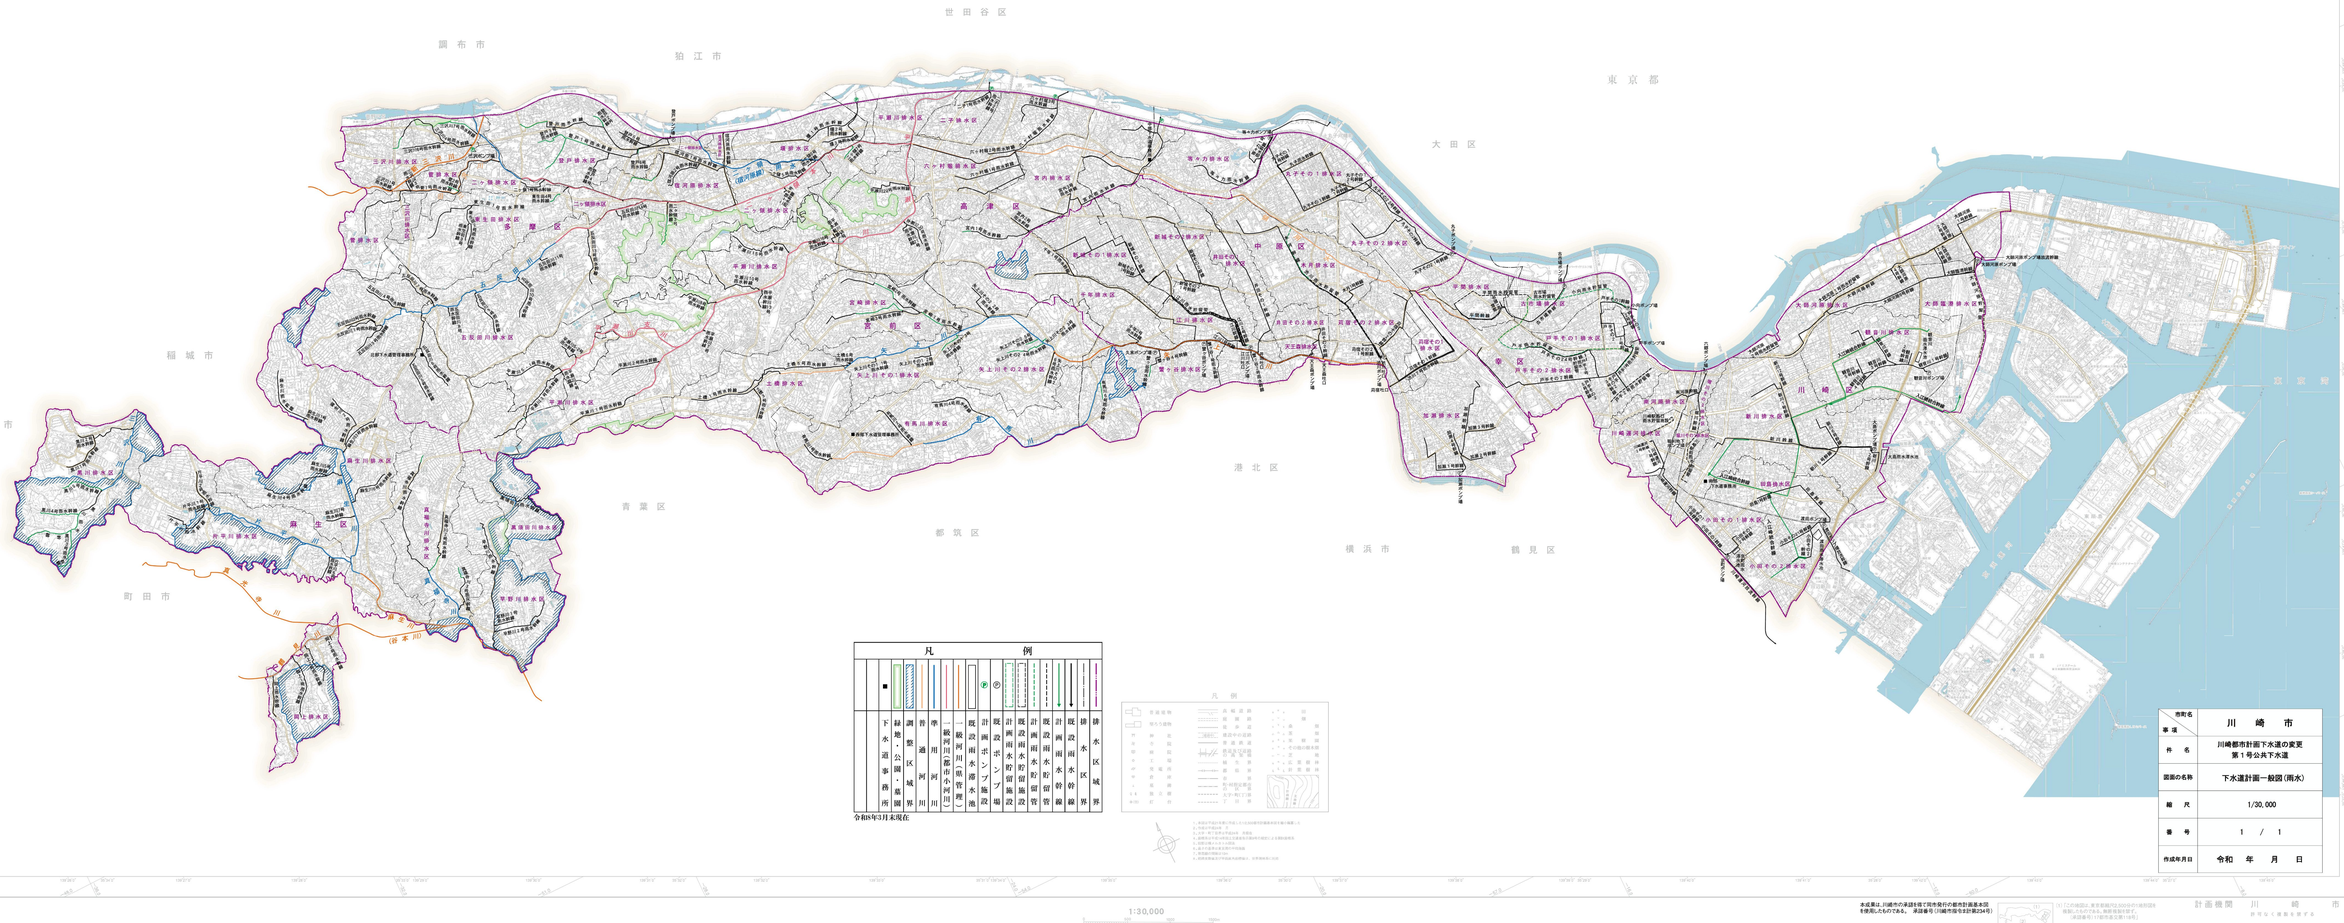
世田谷区
調布市
狛江市
東京都
大田区
稲城市
多摩市
町田市
青葉区
都筑区
港北区
横浜市
鶴見区
中原区
高津区
宮前区
多摩区
麻生区
川崎区
幸区
多摩川
鶴見川
平瀬川
二ヶ領用水
三沢川
五反田川
真福寺川
早野川
矢上川
有馬川
土橋川
宮崎川
麻生川
岡上川
上麻生川
芝生川
(境川)
(帷子川)
(鶴見川)
(矢上川)
(麻生川)
(早野川)
(真福寺川)
(五反田川)
(三沢川)
(平瀬川)
(有馬川)
(土橋川)
(宮崎川)
(岡上川)
(上麻生川)
(芝生川)
(二ヶ領用水)
(麻生川)
(多摩川)
(鶴見川)
(矢上川)
(平瀬川)
(真福寺川)
(五反田川)
(三沢