# 図面１　コンビニエンスストア用地平面図

ここに歩行者用の
出入り口を設置
してください。

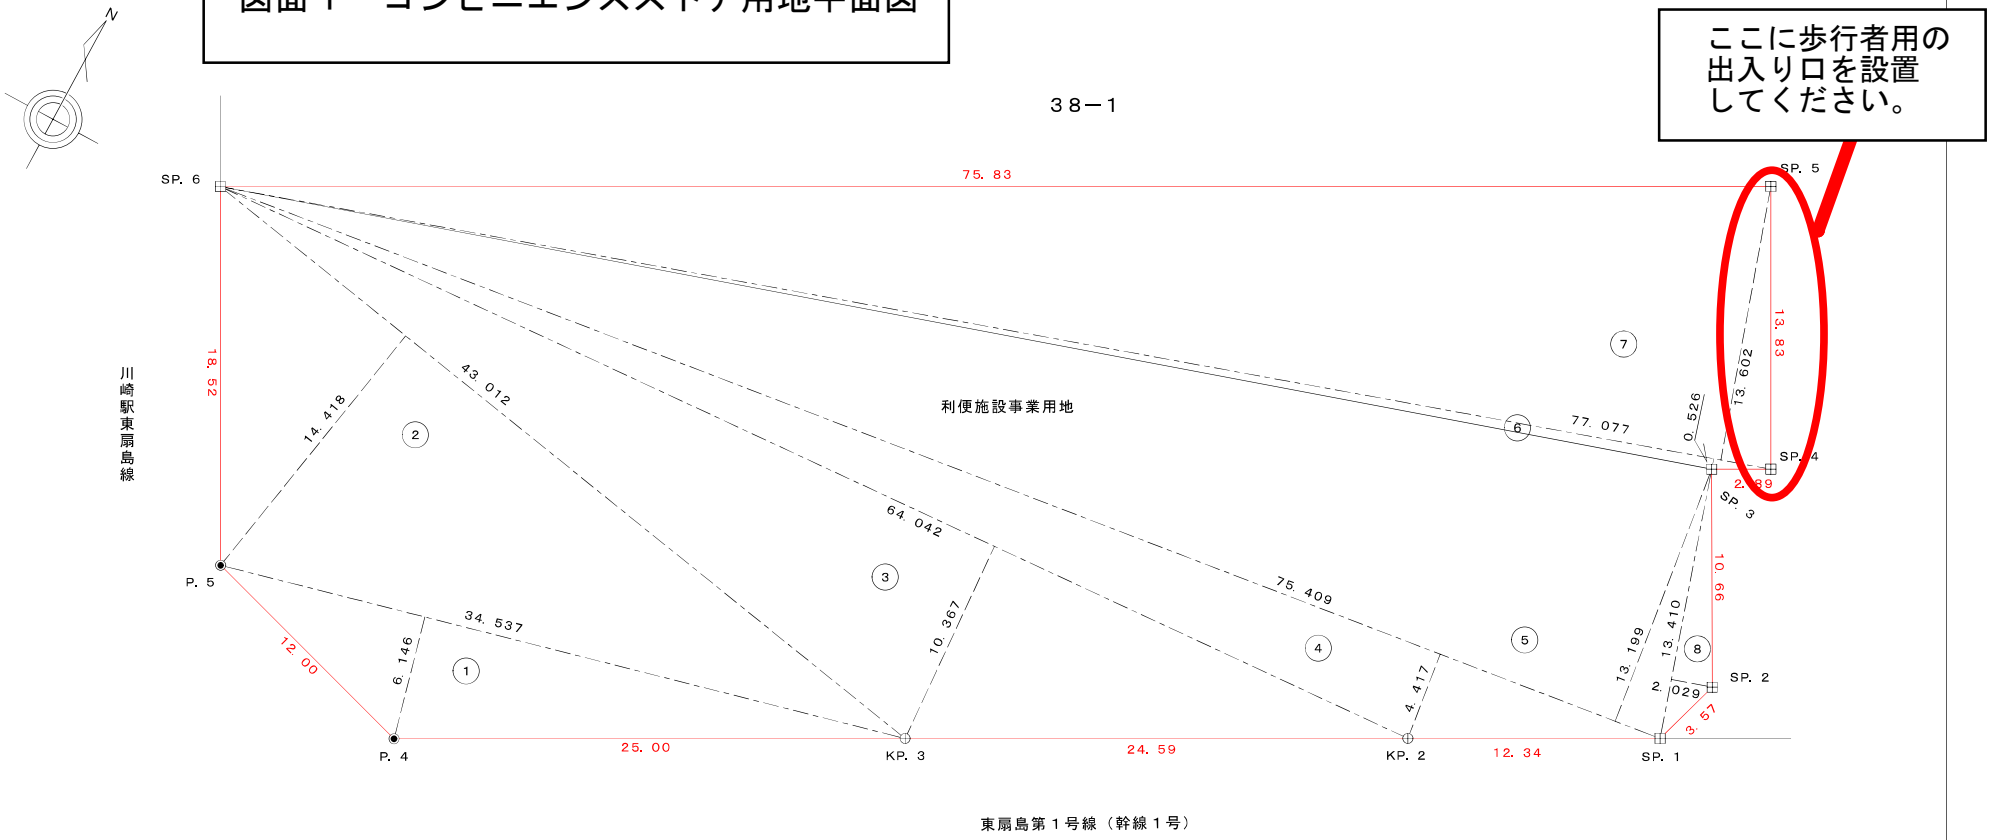


位　置　図

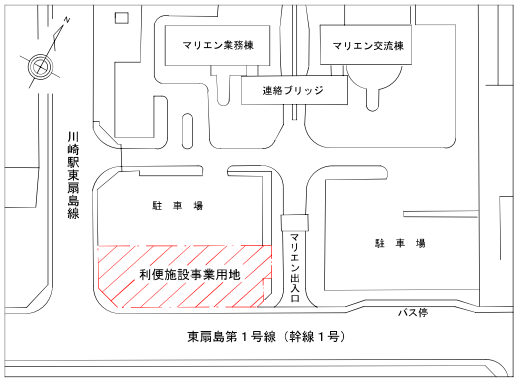


三　斜　求　積　表

| 地番 | 利便施設事業用地用地 | | |
|---|---|---|---|
| 符号 | 底　辺 | 高　さ | 積 |
| 1 | 34. 537 | 6. 146 | 212. 264402 |
| 2 | 43. 012 | 14. 418 | 620. 147016 |
| 3 | 64. 042 | 10. 367 | 663. 923414 |
| 4 | 75. 409 | 4. 417 | 333. 081553 |
| 5 | 75. 409 | 13. 199 | 995. 323391 |
| 6 | 77. 077 | 0. 526 | 40. 542502 |
| 7 | 77. 077 | 13. 602 | 1048. 401354 |
| 8 | 13. 410 | 2. 029 | 27. 208890 |
| | | 合　計 | 3940. 892522 |
| | | 面　積 | 1970. 446261 |
| | | 地　積 | 1970. 44　㎡ |

座　標　値　一　覧　表

| 測　点 | X | Y |
|---|---|---|
| SP. 1 | 1277. 504 | 3244. 313 |
| SP. 2 | 1280. 010 | 3246. 861 |
| SP. 3 | 1290. 673 | 3246. 842 |
| SP. 4 | 1290. 678 | 3249. 729 |
| SP. 5 | 1304. 504 | 3249. 728 |
| SP. 6 | 1304. 497 | 3173. 901 |
| KP. 2 | 1277. 503 | 3231. 976 |
| KP. 3 | 1277. 500 | 3207. 385 |
| P. 4 | 1277. 487 | 3182. 386 |
| P. 5 | 1285. 974 | 3173. 904 |

凡　例

⊕　市プレート標

⊞　民プレート標

◉　測量鋲

| | | | |
|---|---|---|---|
| 工事名 | 東扇島利便施設誘致事業用地測量委託 | | |
| 図面名 | 三　斜　求　積　平　面　図 | | |
| 所在地 | 川崎市川崎区東扇島３８－１　地内 | | |
| 縮尺 | 図面番号 | 製図・測量 | 年度 |
| 1／250 | 1／1 | 平成21年7月 | 21 |
| 川　崎　市　港　湾　局 | | | |