
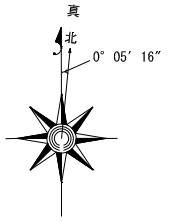


別紙2 現況測量図

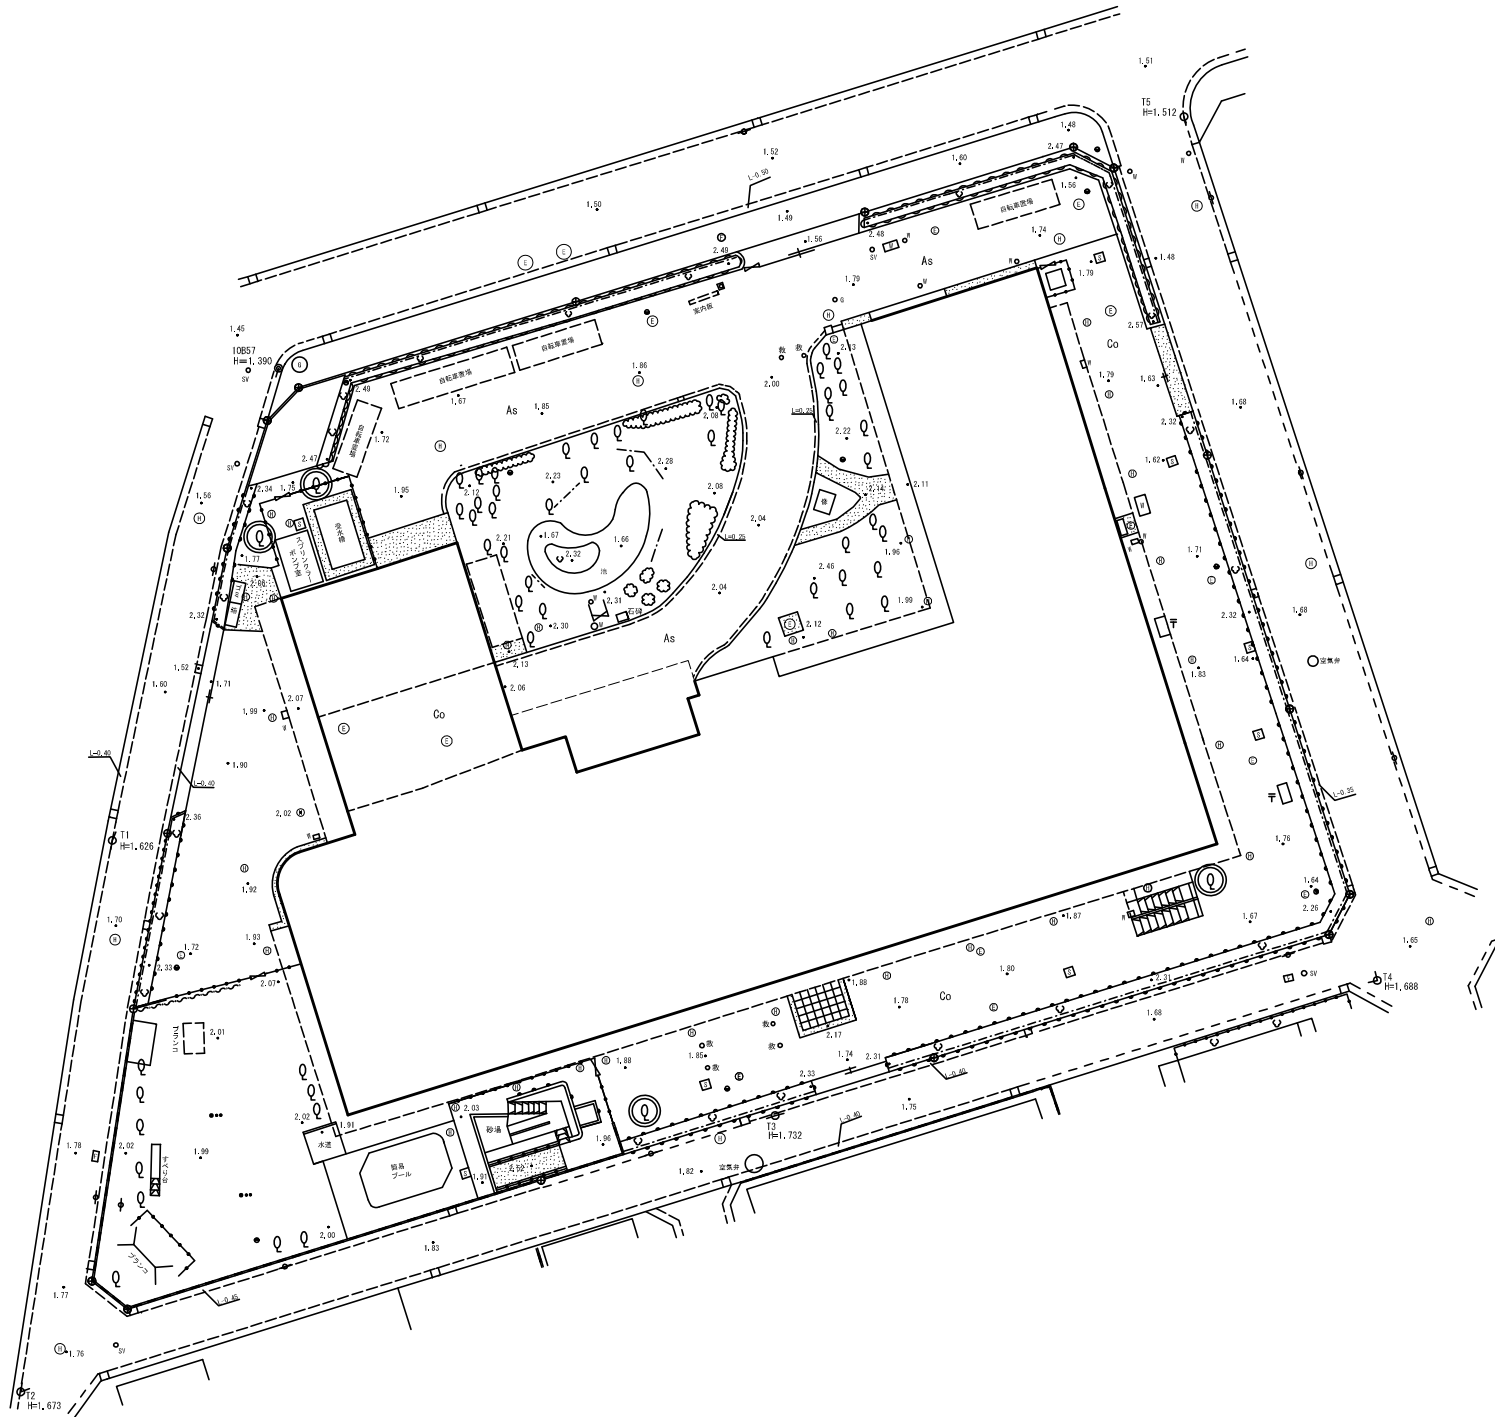

凡例	
	基準点
	川崎市プレート
	家屋
	ブロック塀
	コンクリート壁
	石積
	柵
	フェンス
	生電
	門
	汚水
	雨水拵
	日本電信電話
	東京電力
	東京ガス
	柱込
	独立樹
	芝地
	照明灯
	電柱

工事名	川崎市福祉センター跡地現地測量調査委託		
名称	福祉センター		
所在地	川崎市川崎区日進町5-1, 5-2, 5-3		
図面名	現況図		
縮尺	1/250	図面番号	1/1
川崎市健康福祉局総務部 施設計画・整備担当			