


高津区

蟹ヶ谷

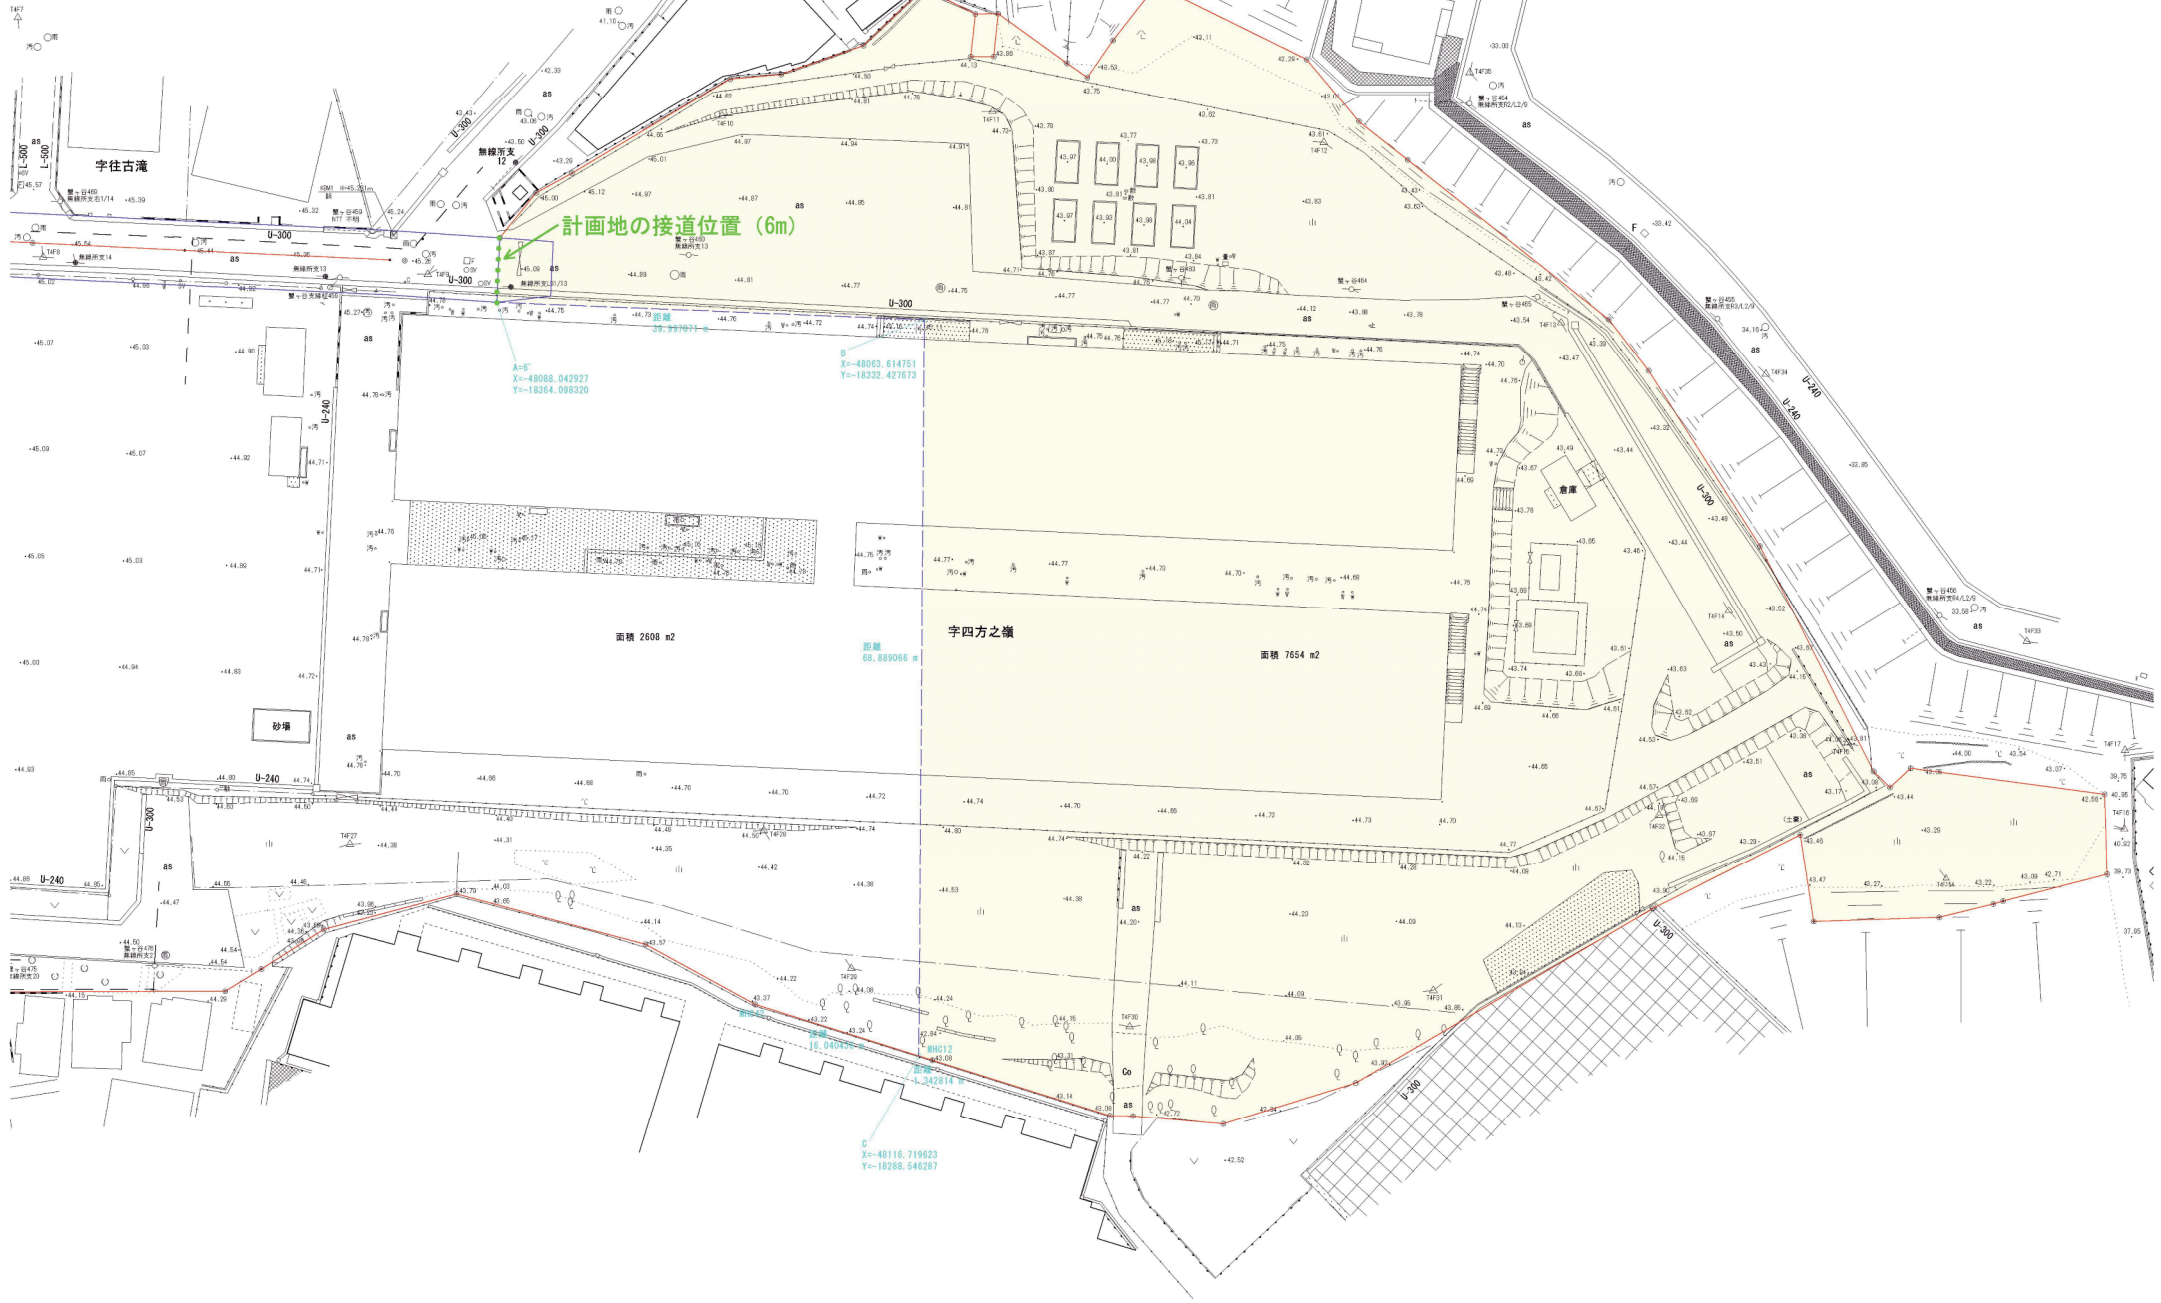

宇往古溝

計画地の接道位置 (6m)

面積 2608 m<sup>2</sup>

宇四方之嶺

面積 7654 m<sup>2</sup>

倉庫

砂場

A=5  
X=48088.042927  
Y=18384.098320

B  
X=48063.614751  
Y=18332.427873

距離  
88.883066 m

C  
X=48116.719823  
Y=18288.546287

IS.040458

WHG12

1.242814