


高津区 都市構造方針図 案

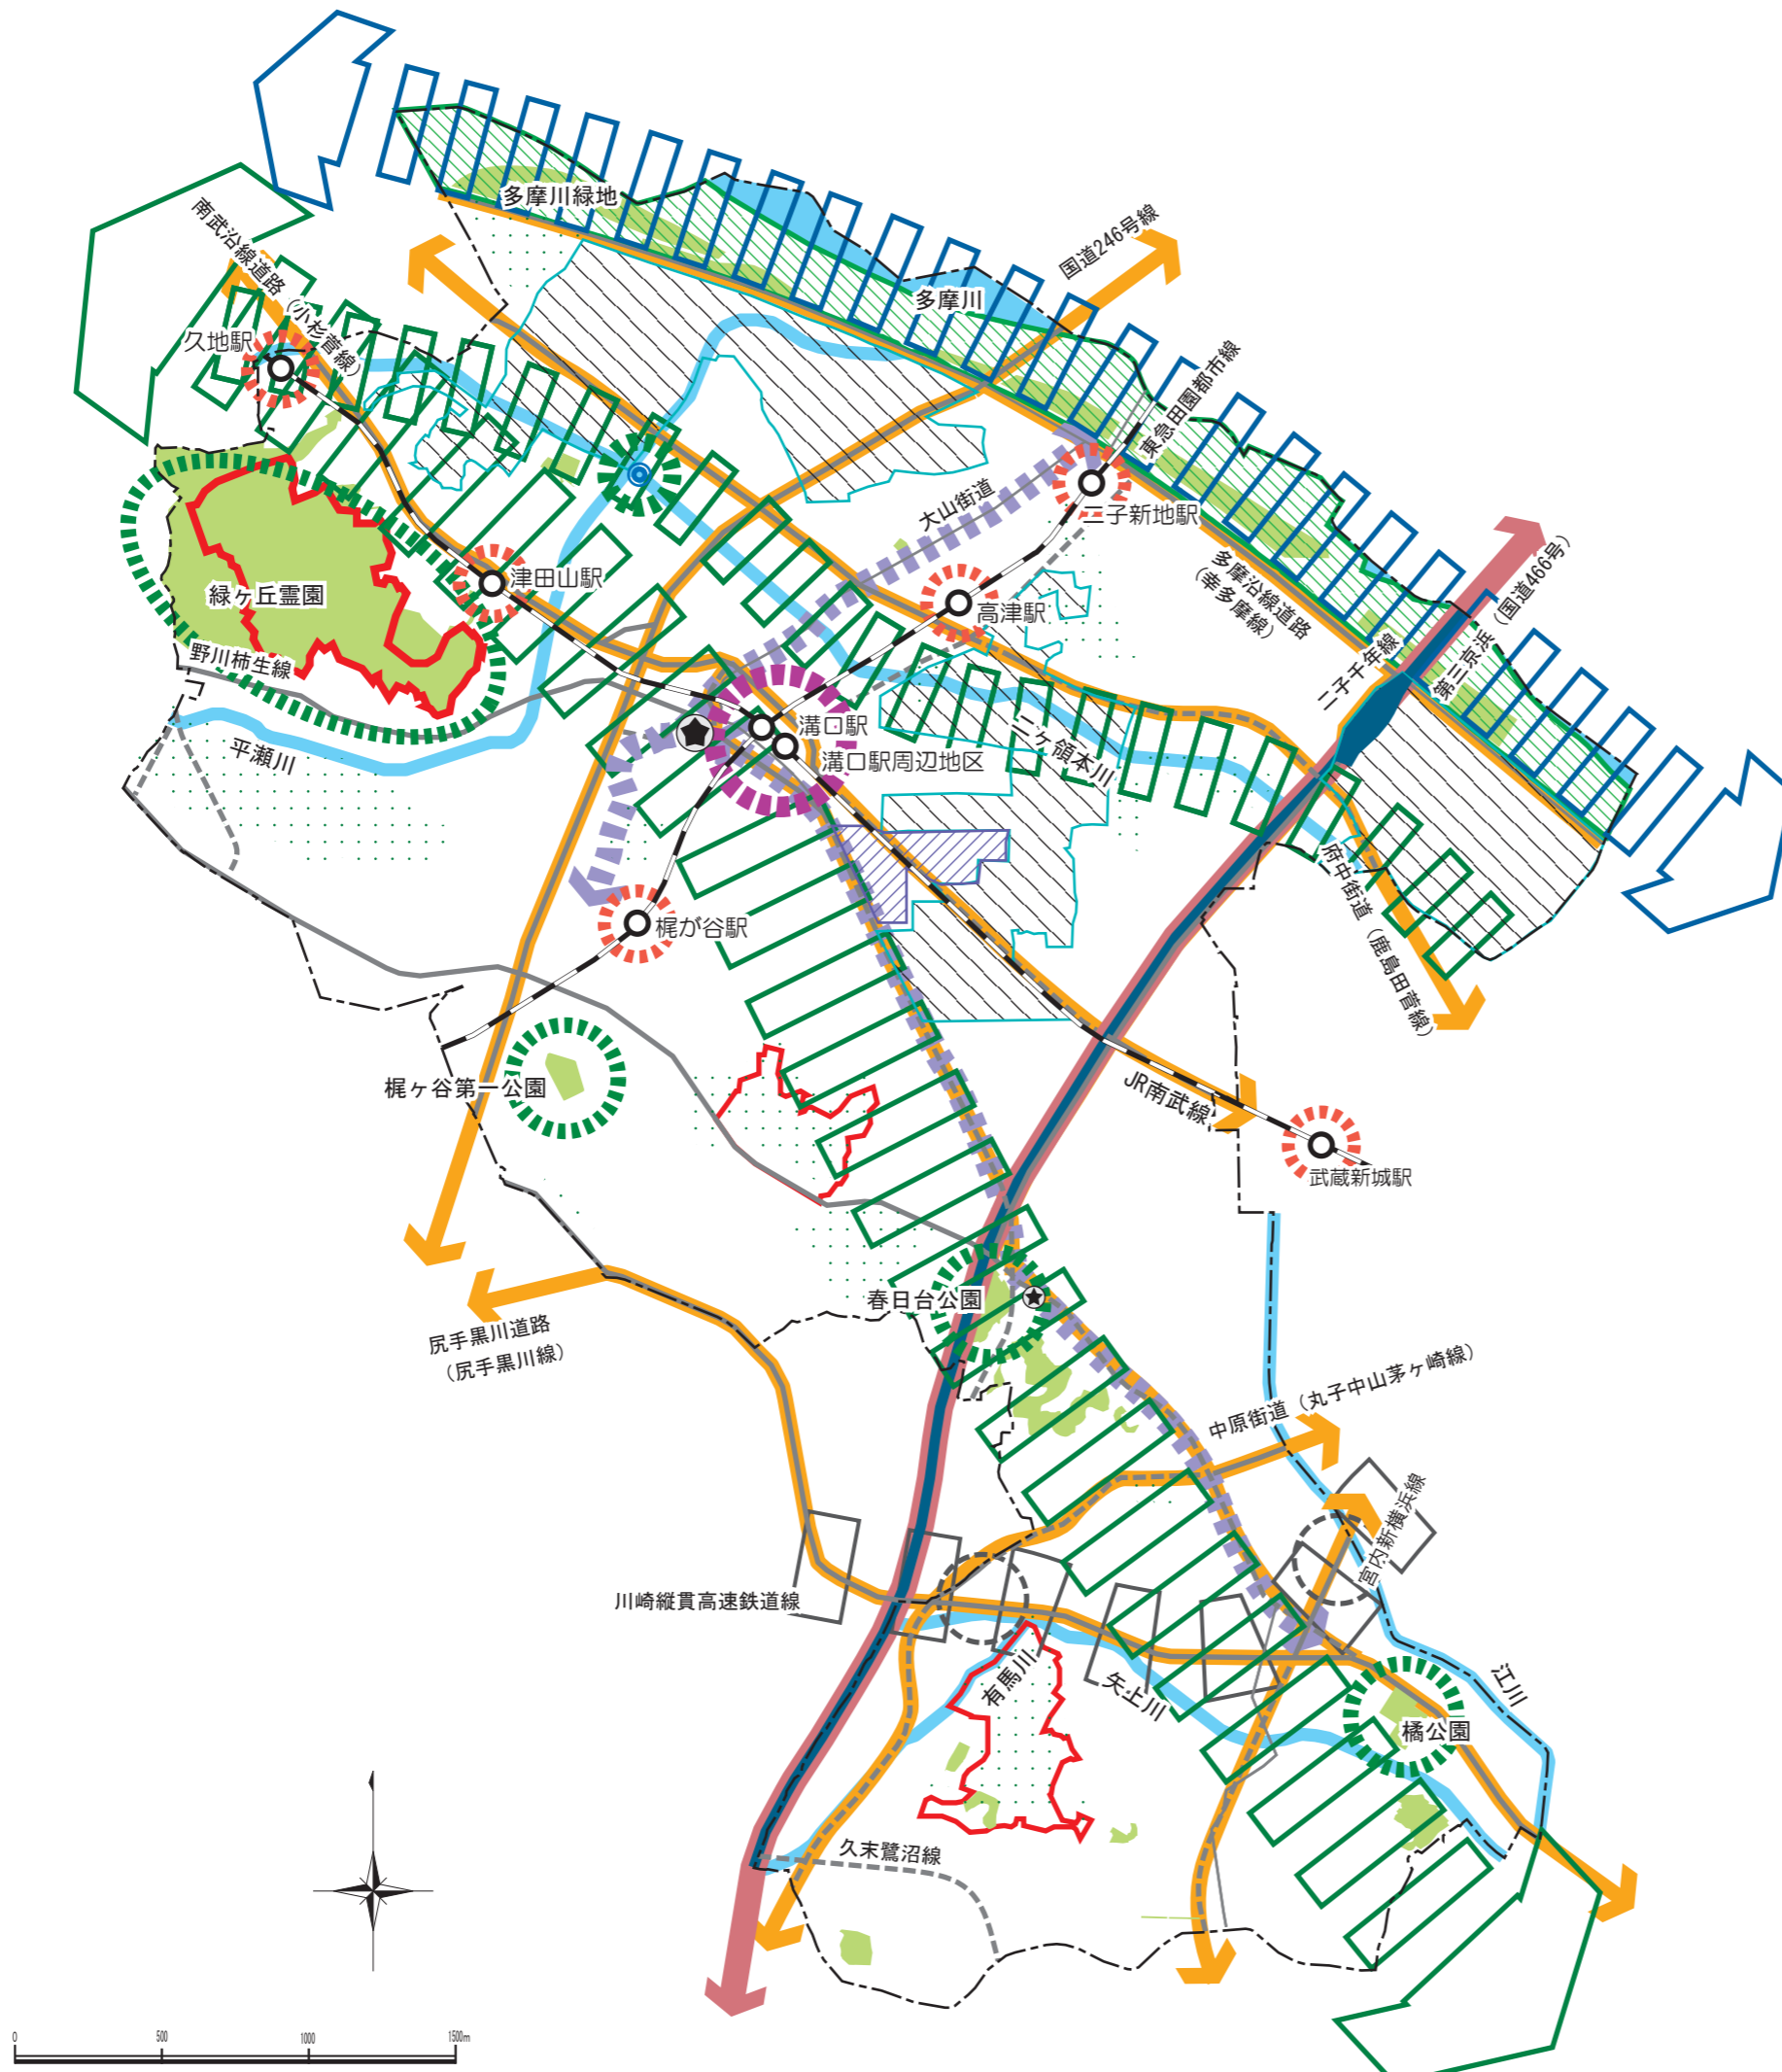

—方針—

- 地域生活拠点
- 生活拠点
- 水と緑の拠点
- 川崎縦貫高速鉄道線の駅(構想)
- 川崎縦貫高速鉄道線(構想)
- 広域幹線道路
- 主な幹線道路
- 交流軸
- 風景軸
- 多摩川軸
- 農ある暮らしエリア
- 文教エリア
- ものづくりエリア

—基本凡例—

- 区役所・出張所
- 円筒分水
- 鉄道駅
- 自動車専用道路
- 都市計画道路 (完成・80%整備済区間)
- 都市計画道路 (事業中・計画)
- その他の主要な道路
- 主な河川
- 市街化調整区域
- 多摩川緑地
- 主な公園・緑地等