


多摩区 都市構造方針図 案

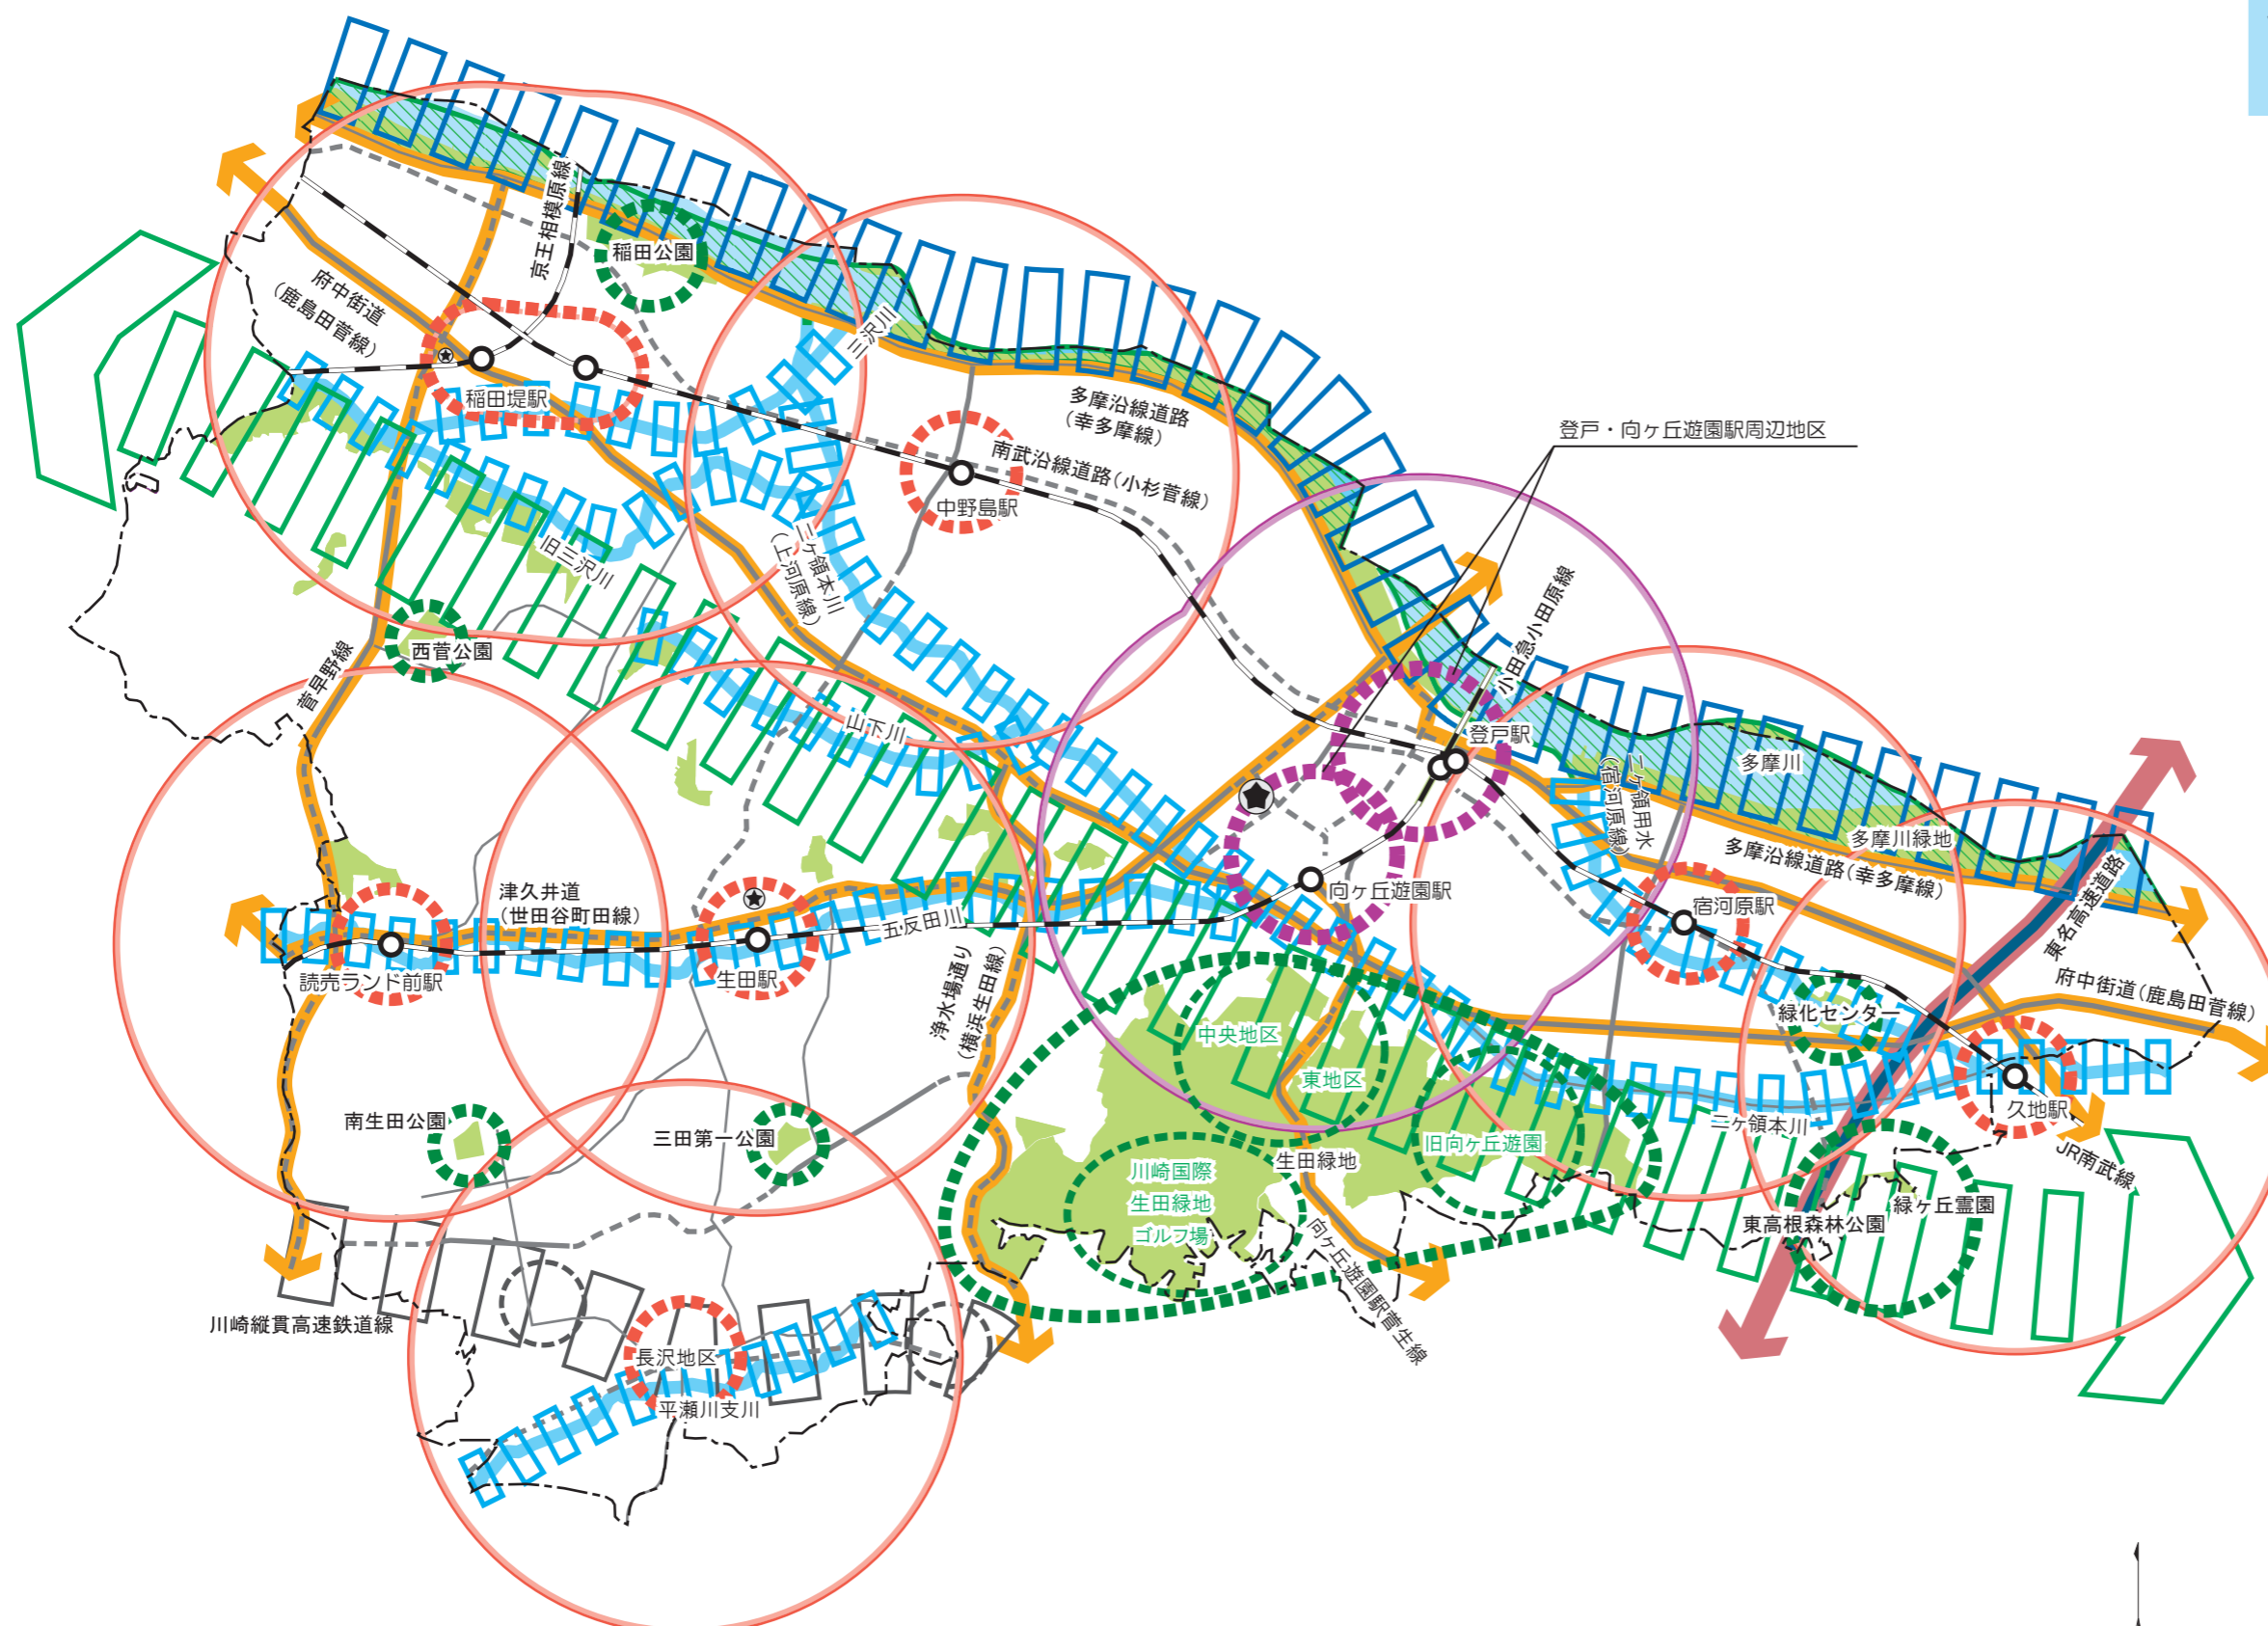

- 基本凡例—
- 区役所・出張所・連絡所
 - 鉄道駅
 - 自動車専用道路
 - 都市計画道路 (完成・80%整備済区間)
 - 都市計画道路 (事業中・計画)
 - その他の主要な道路
 - 主な河川
 - 多摩川緑地
 - 主な公園・緑地等

