


幸区 都市構造方針図 素案

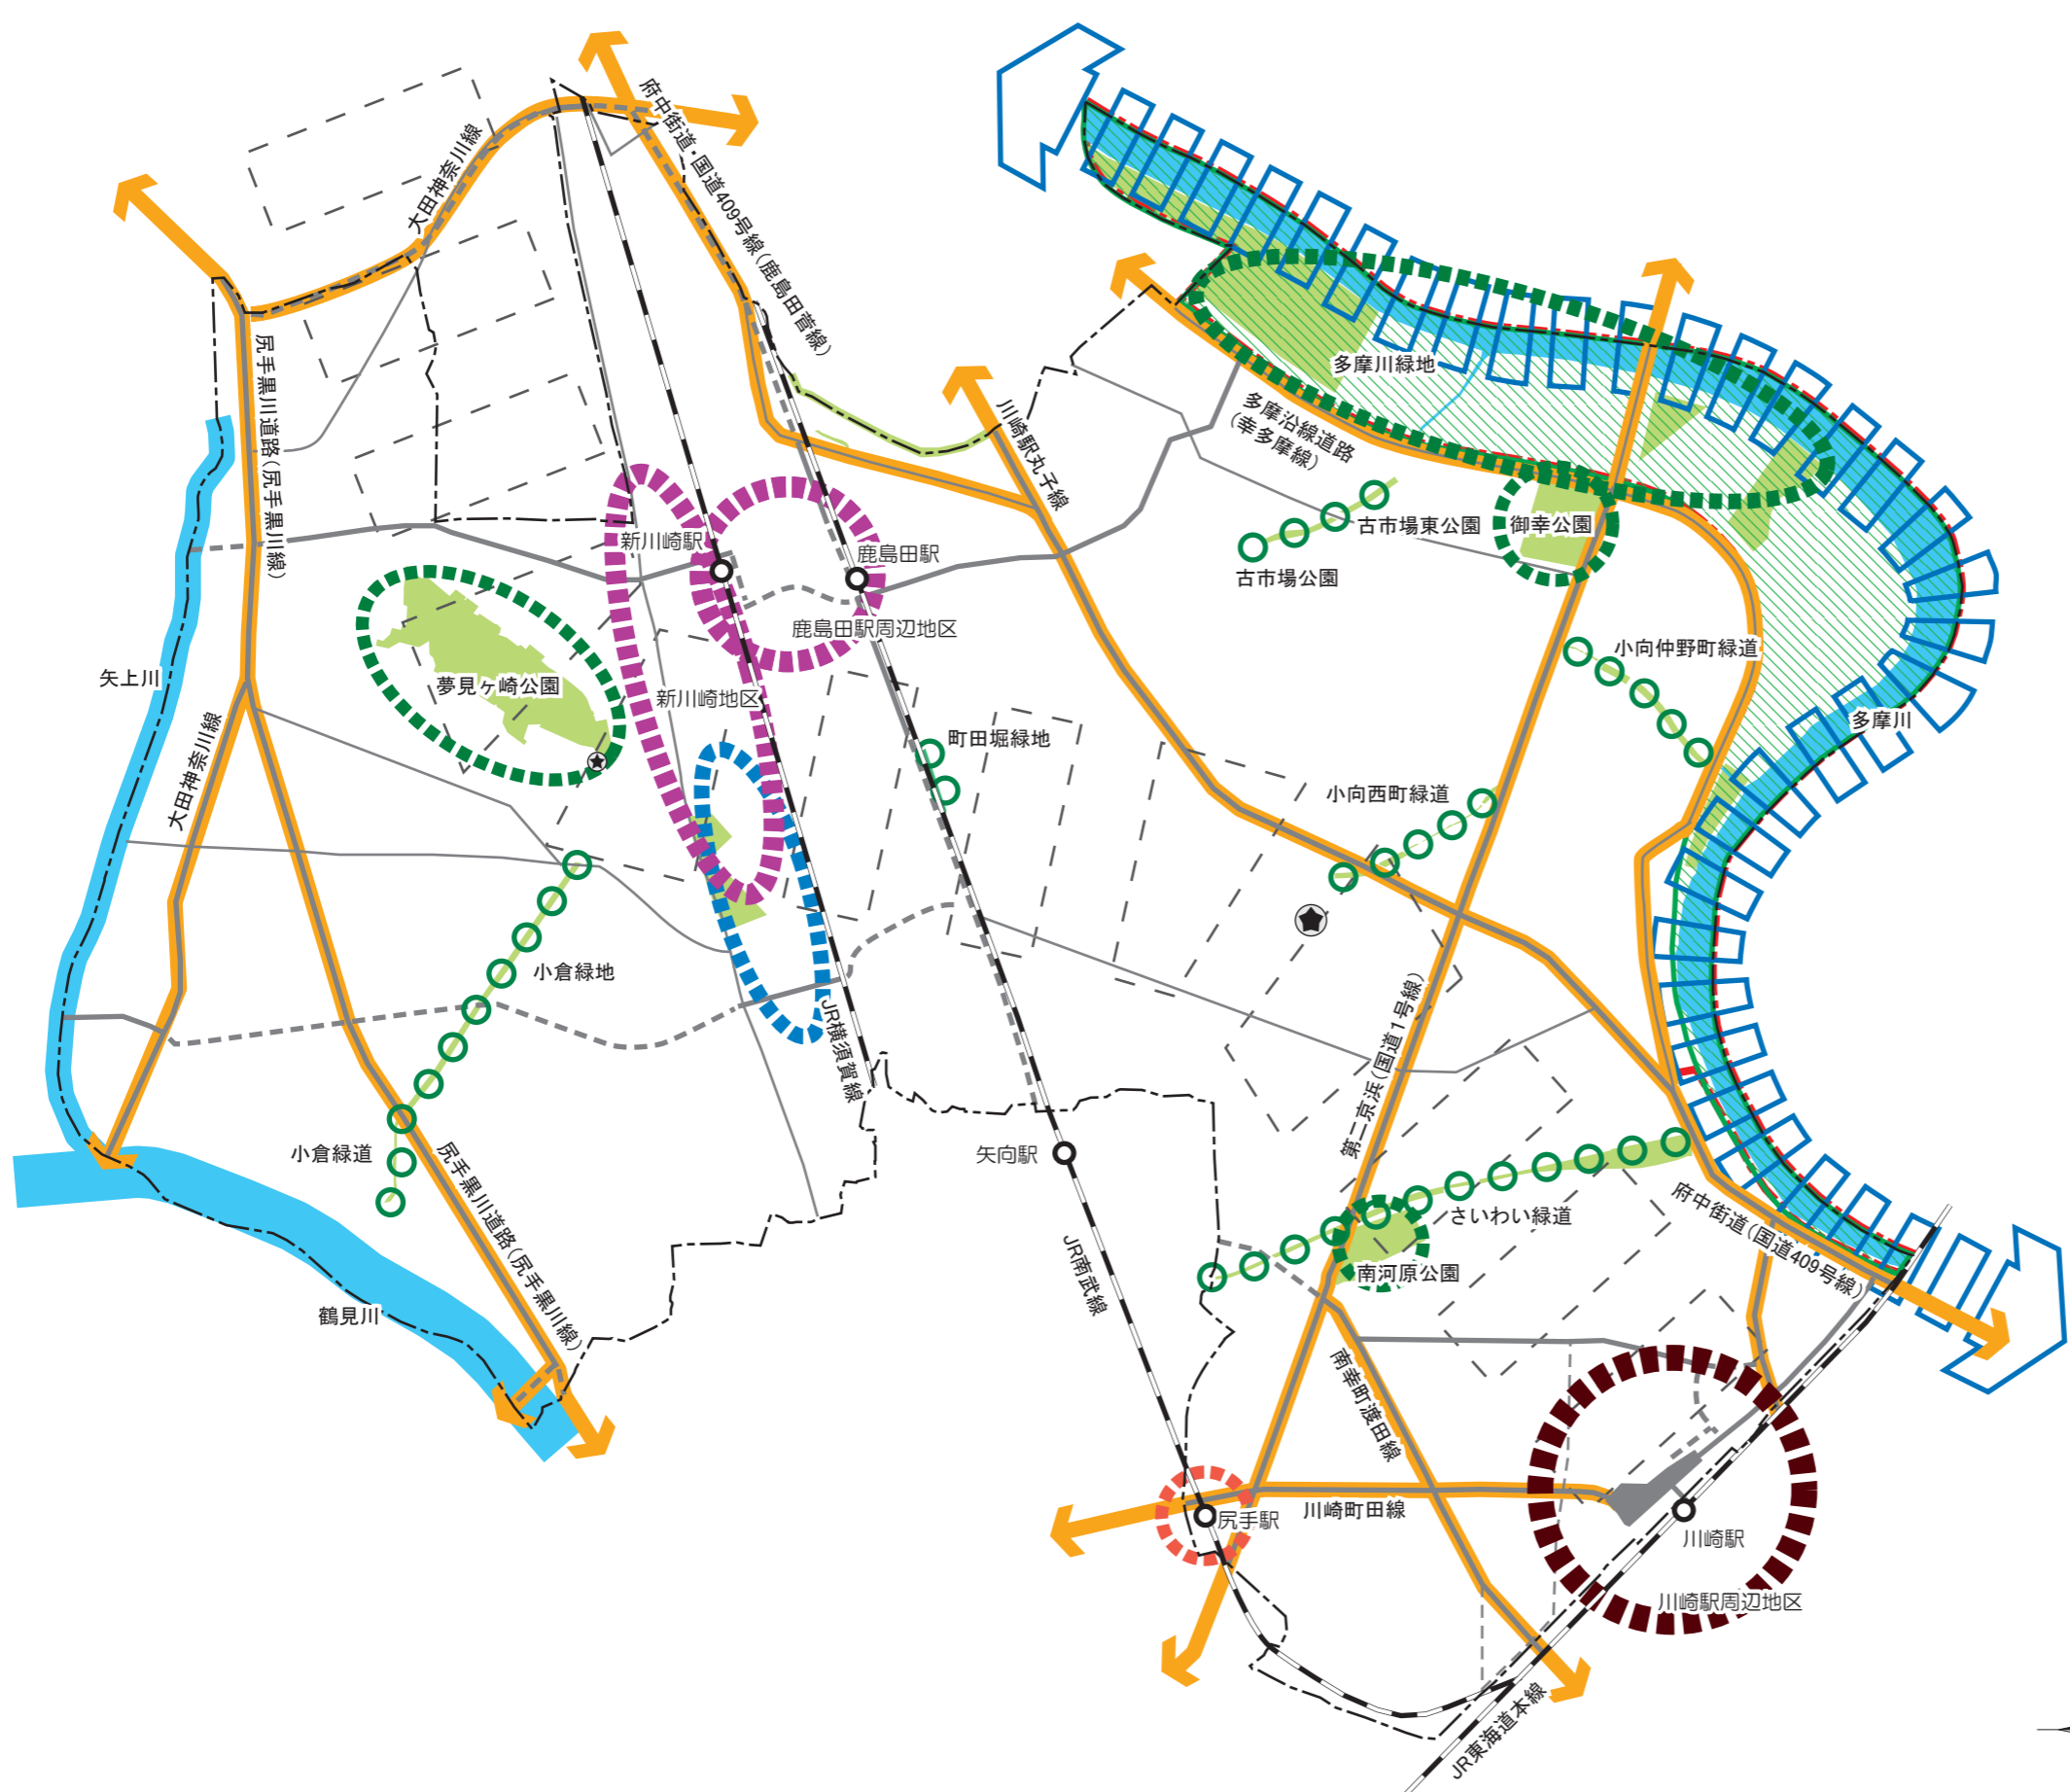

—方針—

- 広域拠点
- 地域生活拠点
- 生活拠点
- 水と緑の拠点
- 研究開発拠点
- 主な幹線道路
- 川崎縦貫高速鉄道線Ⅱ期 (構想)
- (仮称)多摩川軸

—基本凡例—

- 都市計画道路 (完成・80%整備済区間)
- 都市計画道路 (事業中・計画)
- その他の主要な道路
- 鉄道駅
- 区役所・出張所
- 緑道
- 主な河川
- 市街化調整区域
- 多摩川緑地
- 主な公園・緑地等

