
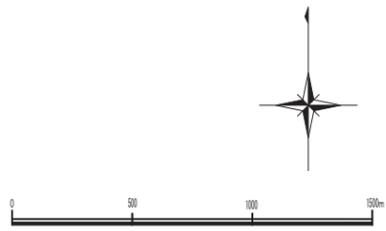


宮前区 都市構造方針図 素案

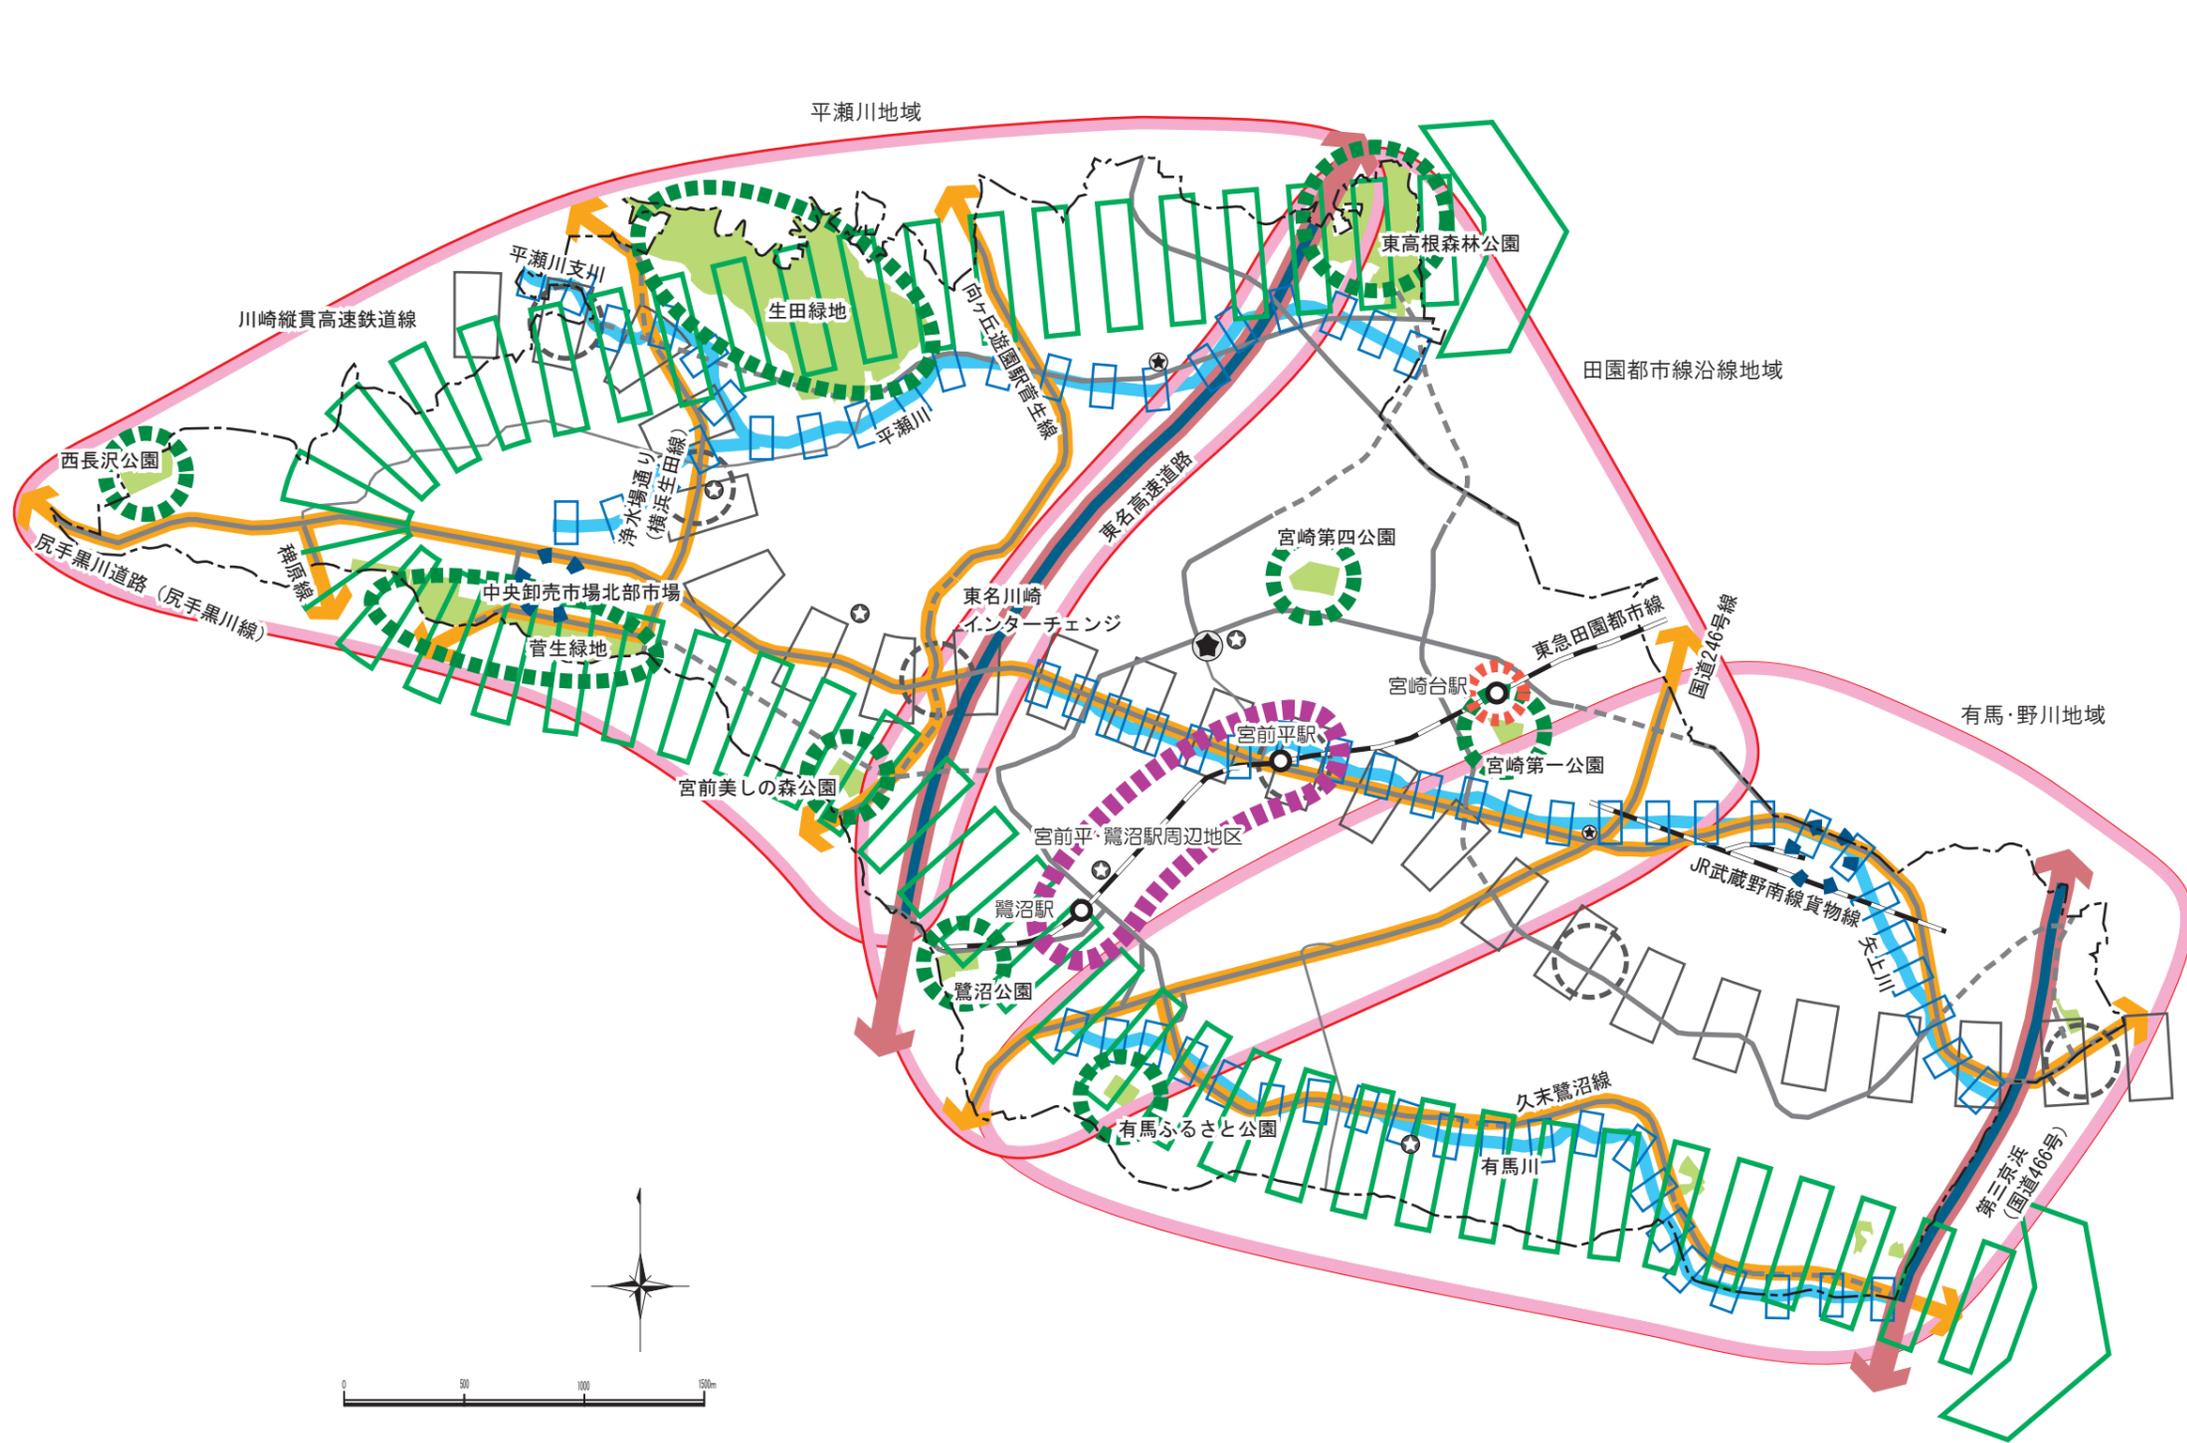

- 方針—
- 地域生活拠点
 - 生活拠点
 - 流通業務拠点
 - 緑の拠点
 - 川崎縦貫高速鉄道の駅 (構想)
 - 川崎縦貫高速鉄道路線 (構想)
 - 広域幹線道路
 - 主な幹線道路
 - 緑の回廊
 - 水の軸

- 基本凡例—
- 区役所・出張所・連絡所
 - 文化・コミュニティの核 (市民館、スポーツセンター等)
 - 鉄道駅
 - 自動車専用道路
 - 都市計画道路 (完成・80%整備済区間)
 - 都市計画道路 (事業中・計画)
 - その他の主要な道路
 - 地域特性による区分
 - 主な河川
 - 主な公園・緑地等