


凡 例

地目・地物		地目・地物	
∨	畑	——	ブロック塀
⊕	独立広葉樹	——	コンクリート擁壁
⊗	独立針葉樹	——	鉄 柵
⊂	独立樹(椰子樹)	——	フェンス等
∪	植込み	——	生 垣
⊕	記念碑	——	ガードパイプ
⊕	汚 水	——	ネットフェンス
⊕	雨 水	——	L型側溝
⊕	電 気	——	U型側溝
⊕	通 信	——	暗 渠
⊕	上 水	——	塀ろう建物
⊕	消火栓	——	普通建物
○SV	止水弁	■	物 置
○敷	取水栓	■	プレハブ
○P	ポスト	■	タタキ
●久東402	電 柱	■	階 段
●	街 灯	■	階(コンクリート)
●	カーブミラー	■	アスファルト舗装
↑	標 識	■	コンクリート舗装
○水	水 道	■	未舗装

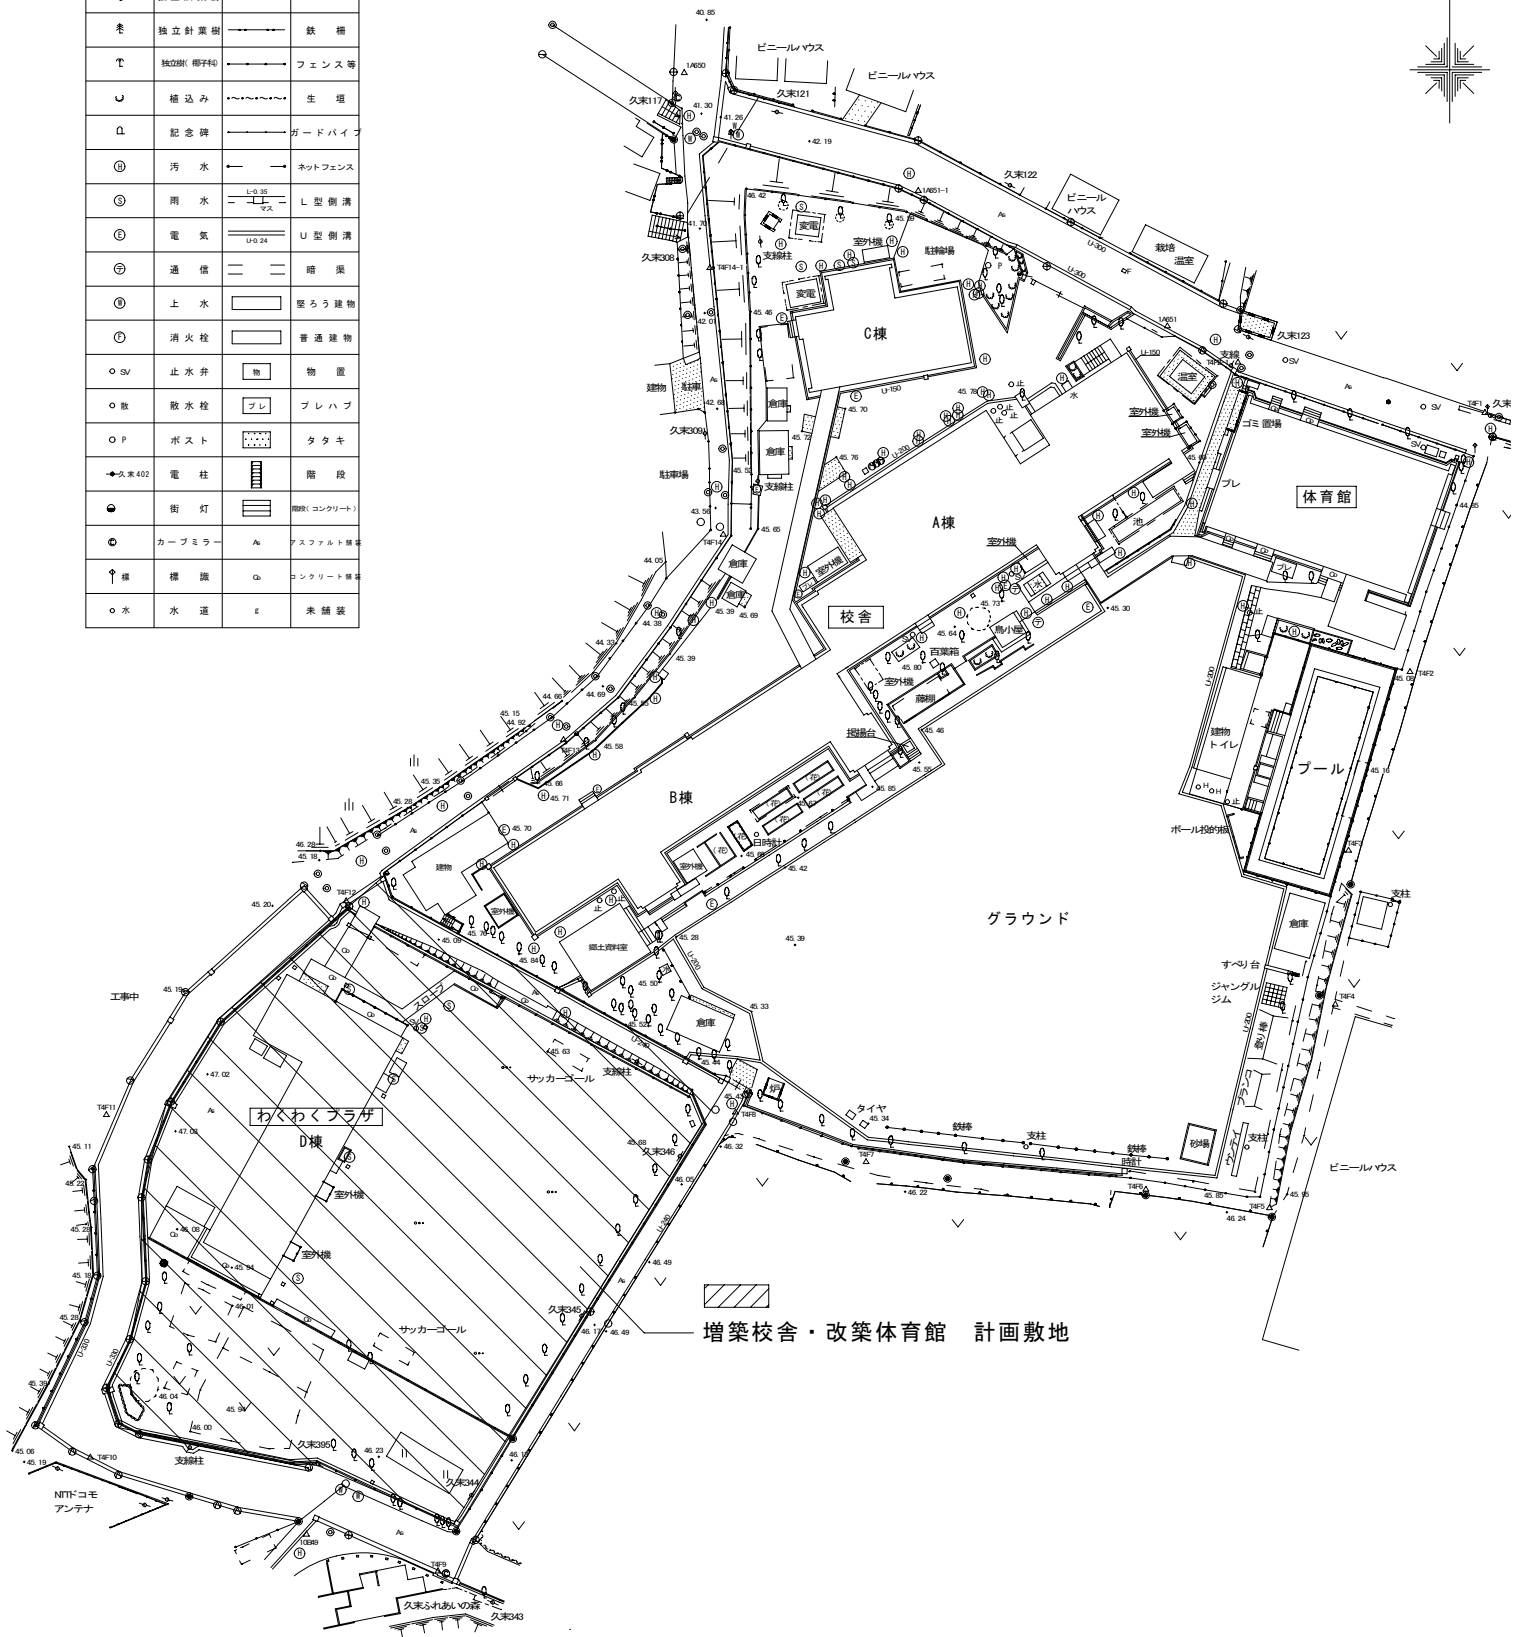

敷地現況図 1/1000