



堀川町C地区連絡ペDESTロリアンデッキ整備事業

川崎駅周辺地区の利便性・回遊性等の向上を図るため、ミュージア川崎とラゾーナ川崎東芝ビルとを結ぶペDESTロリアンデッキを整備する。

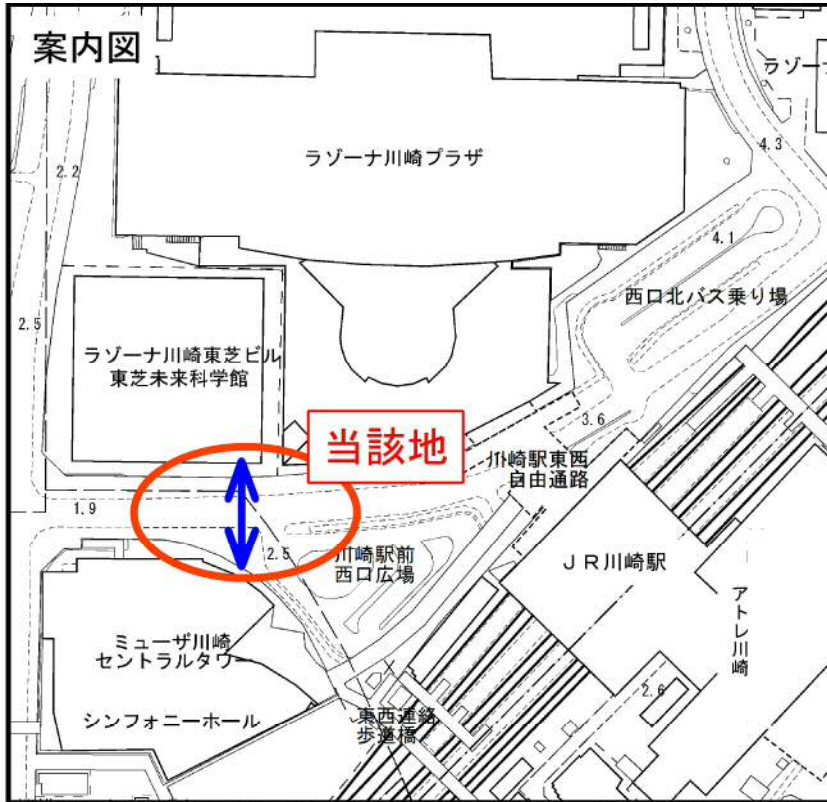


ラゾーナ川崎東芝ビル

- 工事名：川崎駅西口堀川町C地区連絡ペDESTロリアンデッキ整備工事
- 契約工期：平成28年6月21日～平成29年12月28日
- 工事場所：川崎市幸区堀川町地内
- 構造・規模等：用途：歩行者専用通路
 構造：鋼構造
 橋長：41.7m
 有効幅員：4m
 付帯施設：エレベーター 2基

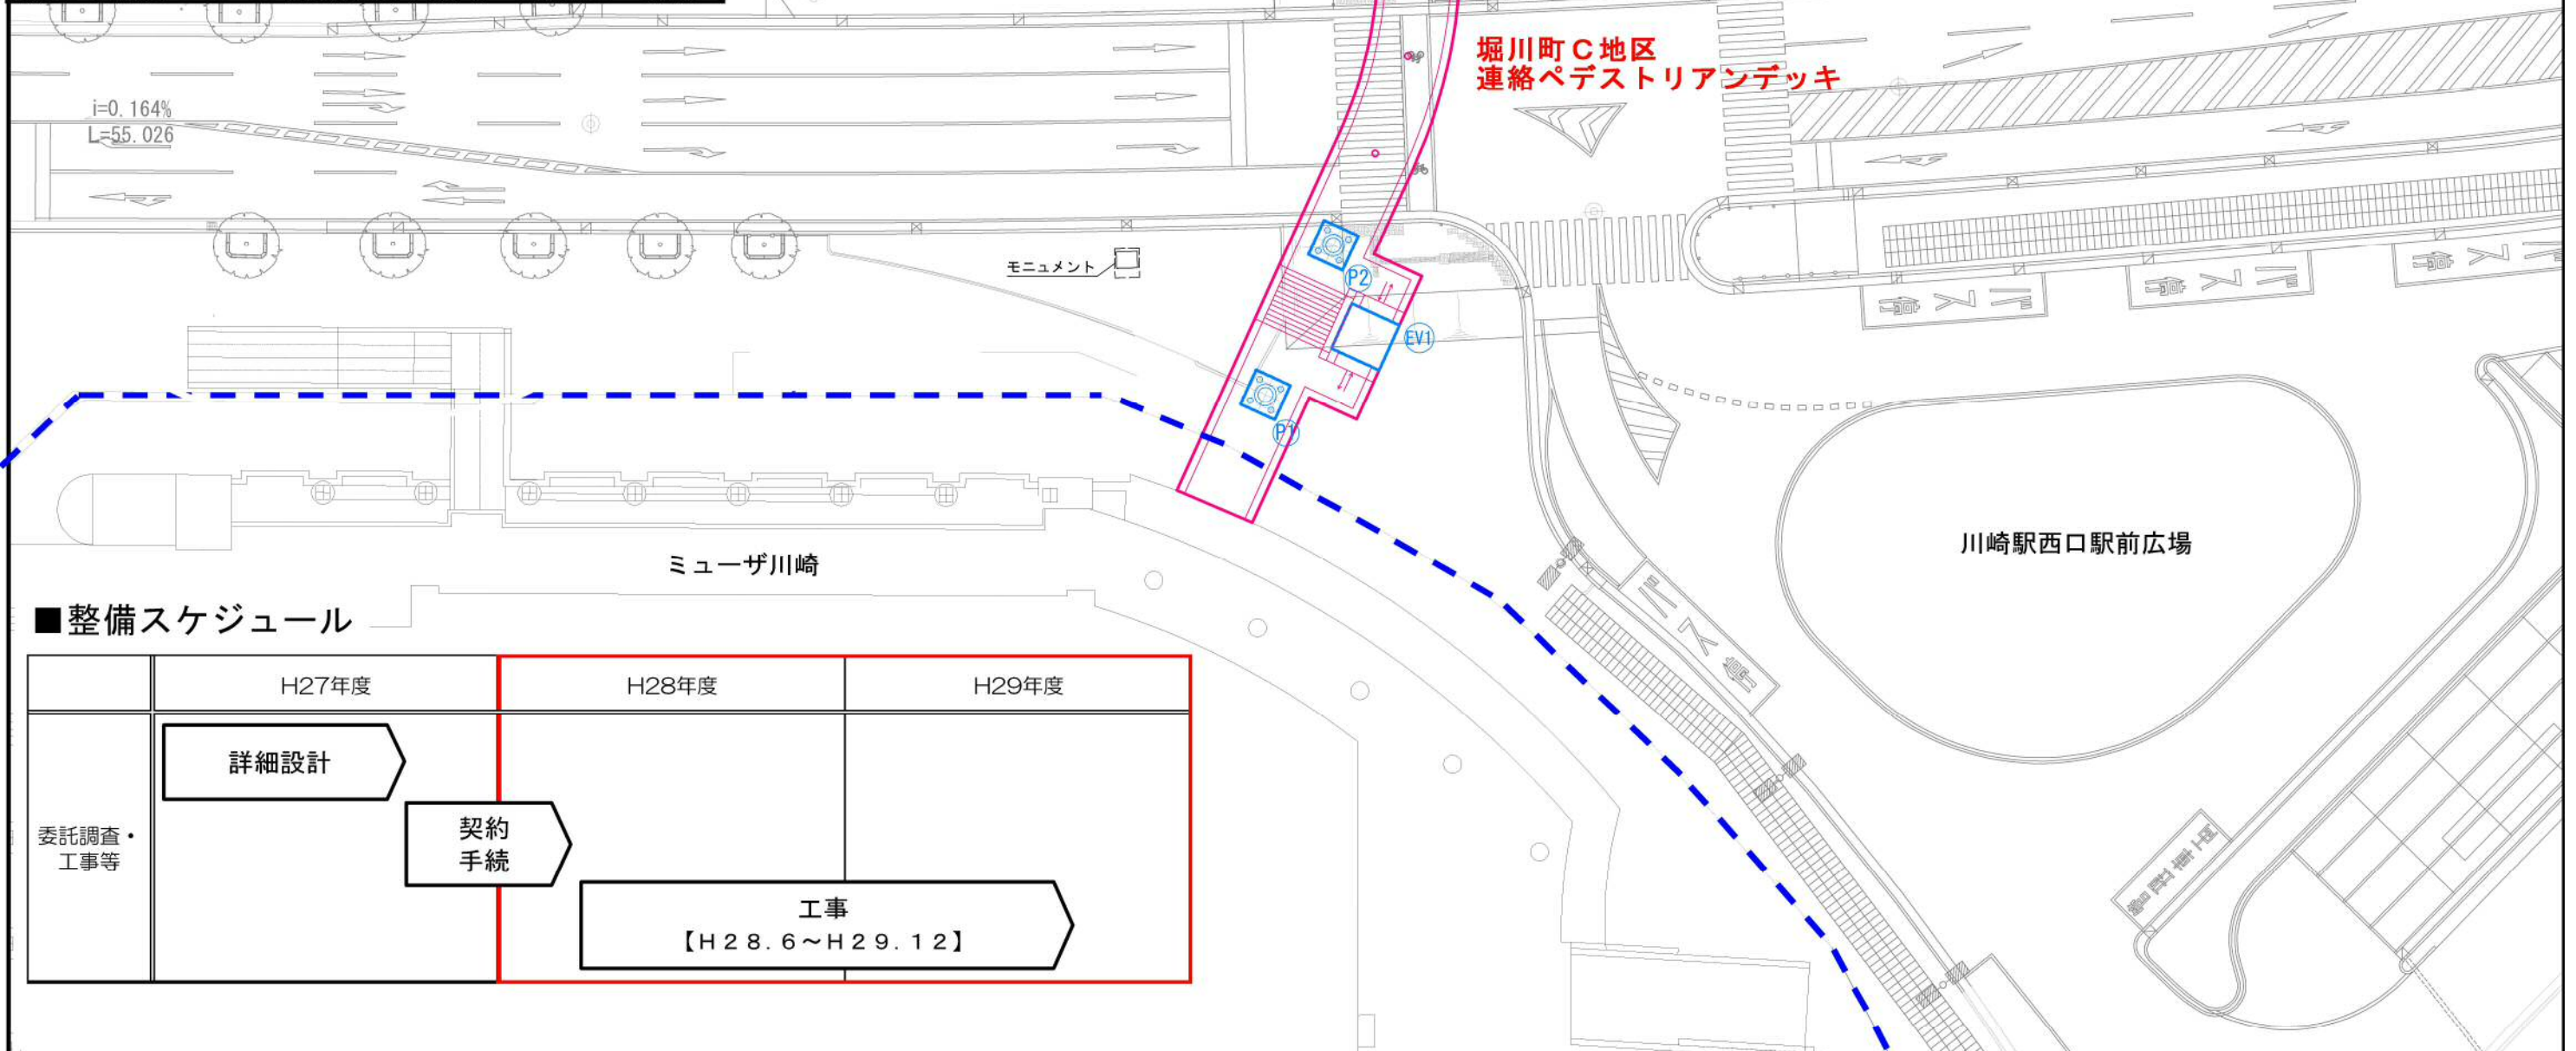


■ 整備スケジュール


	H27年度	H28年度	H29年度
委託調査・工事等	<div style="border: 1px solid black; padding: 2px;">詳細設計</div>	<div style="border: 1px solid black; padding: 2px;">契約 手続</div>	<div style="border: 1px solid black; padding: 2px;">工事 【H28.6～H29.12】</div>

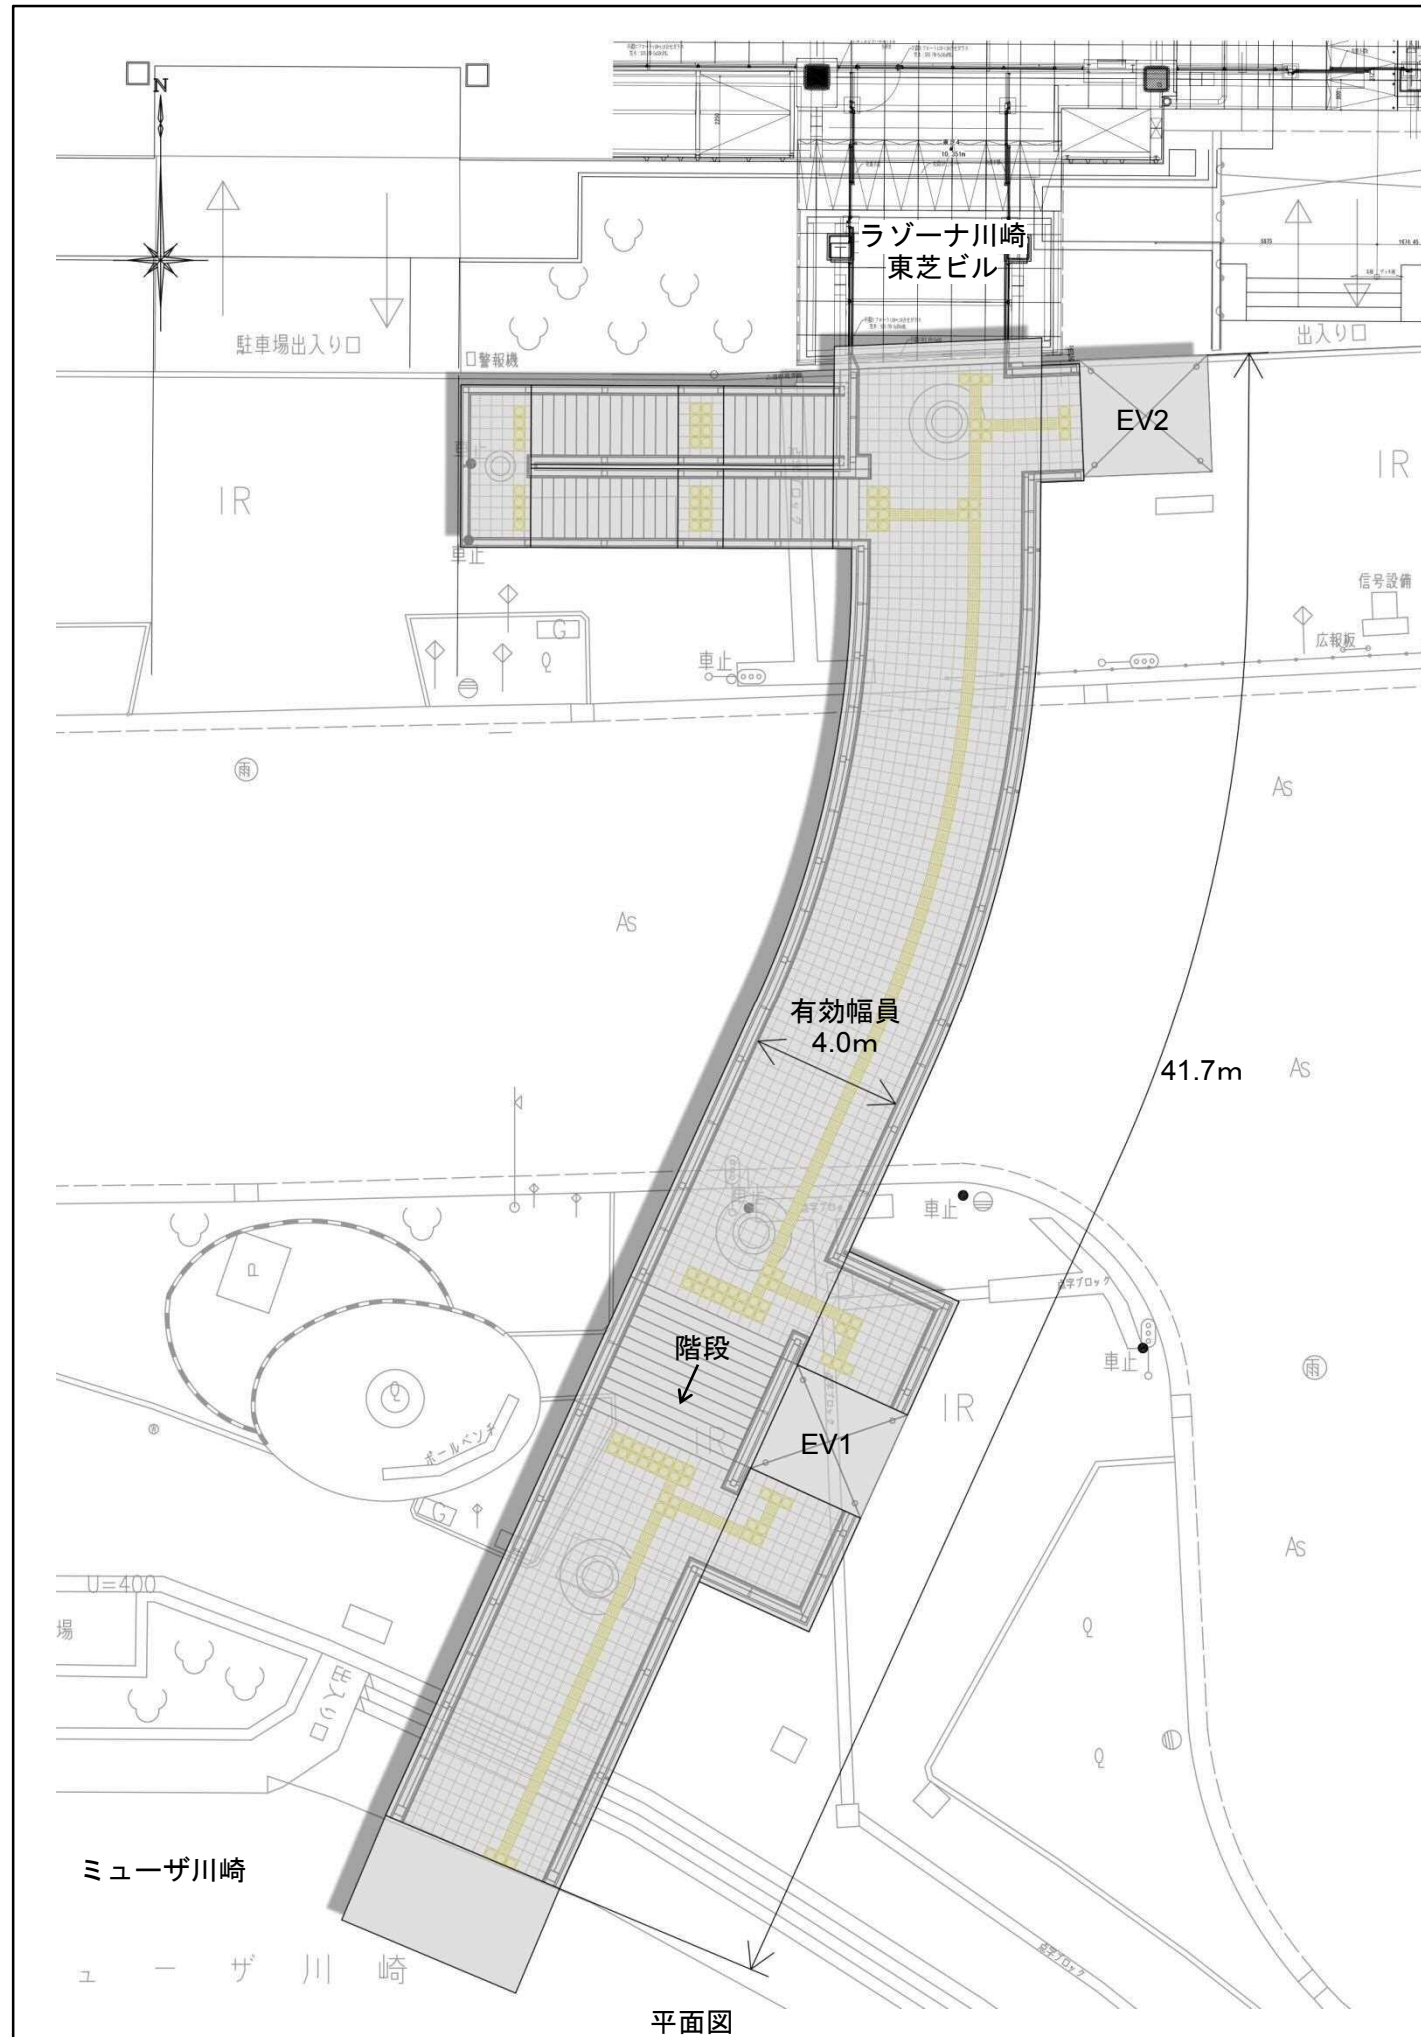

平面図

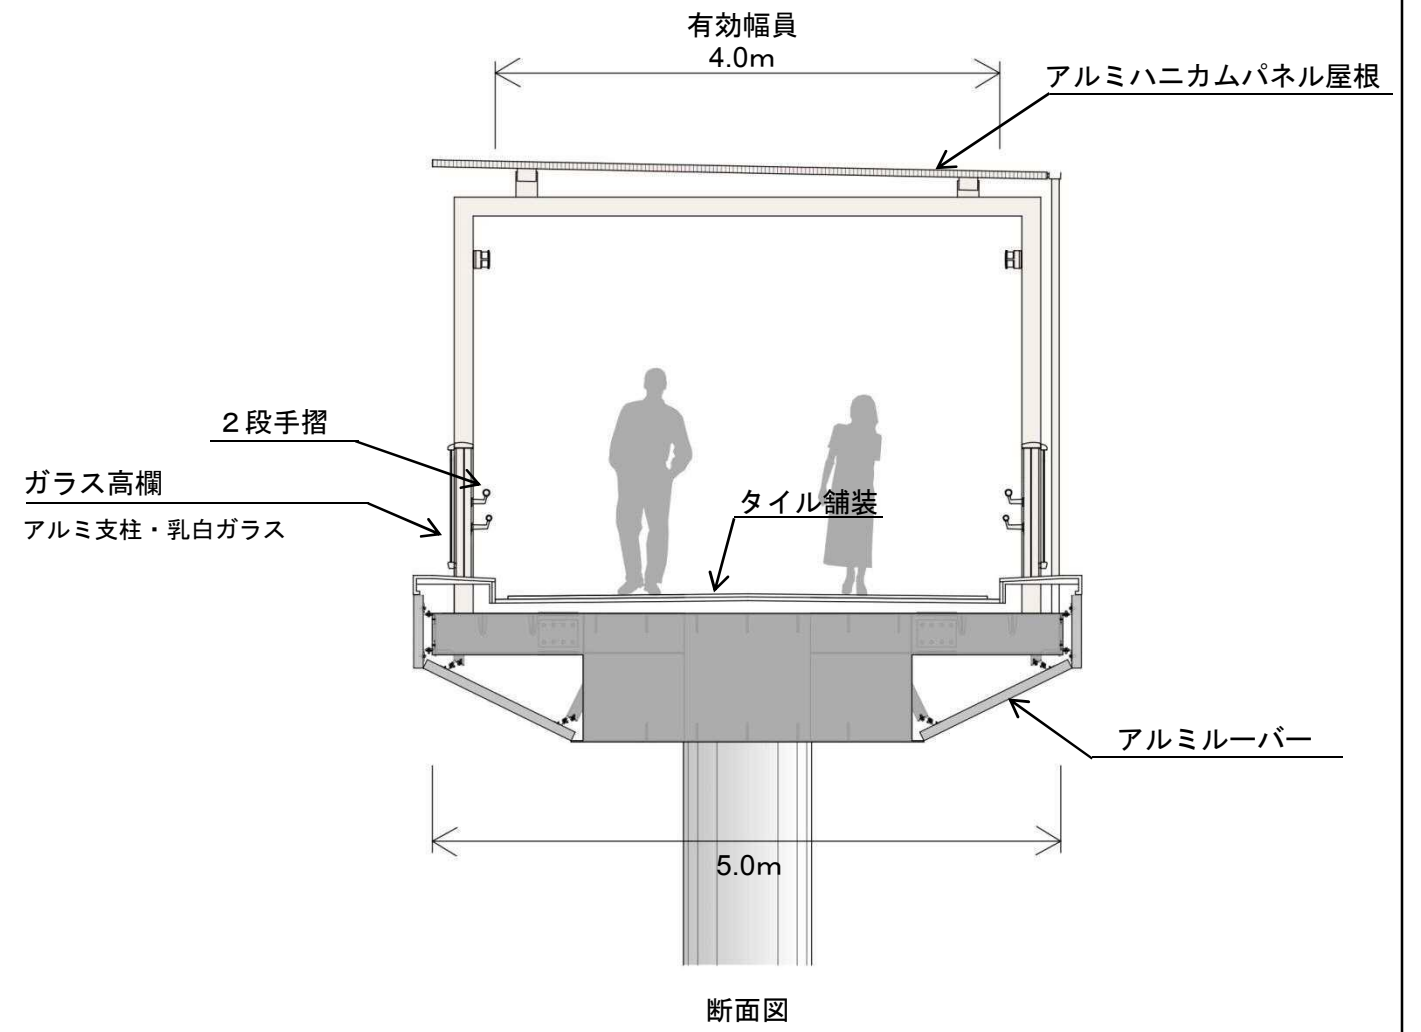

断面図

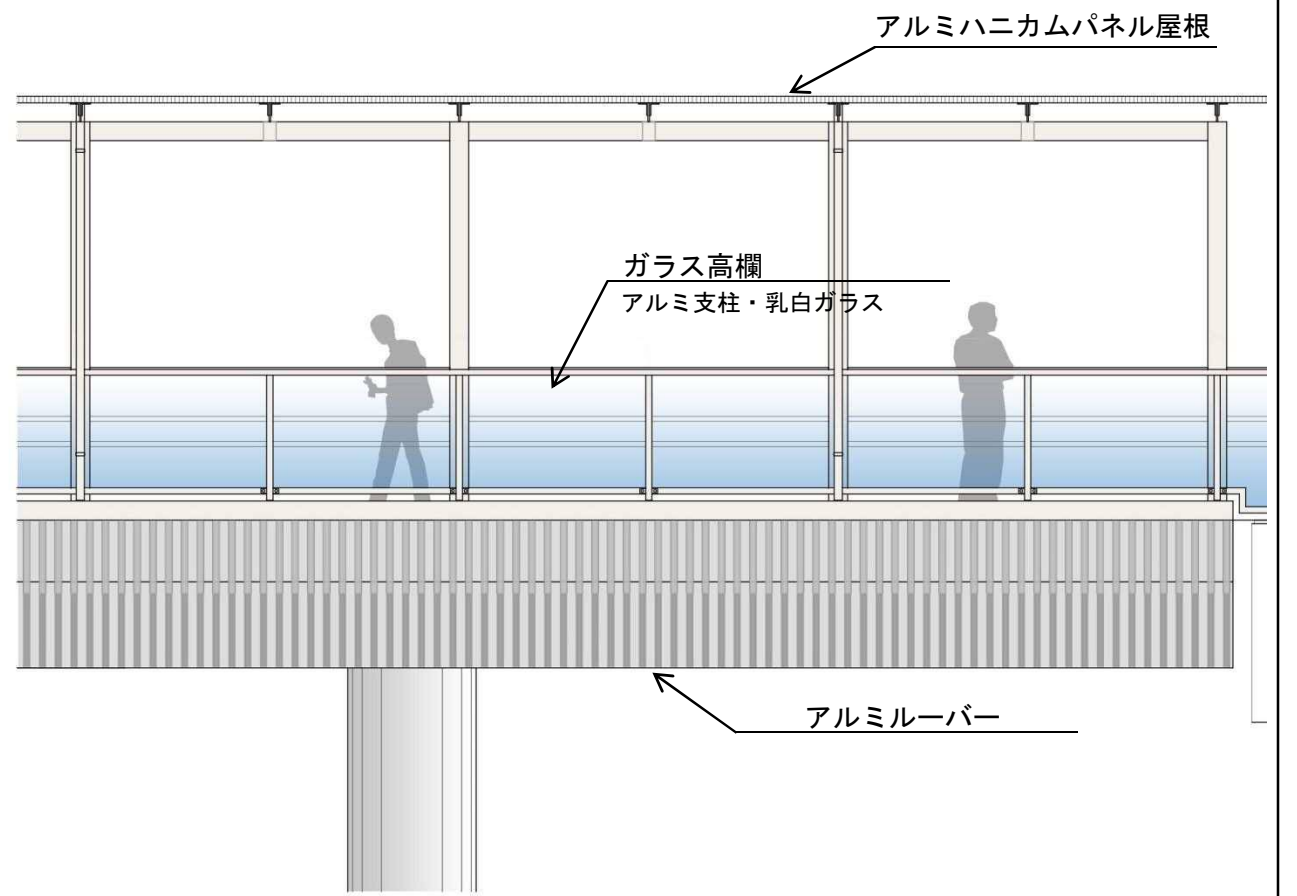

側面図

川崎駅西口堀川町C地区連絡ペDESTリアンデッキ 整備イメージ



※イメージであり、実際とは異なる場合がございます。

川崎駅西口堀川町C地区連絡ペDESTリアンデッキ 整備イメージ



ラゾーナ川崎東芝ビル

堀川町C地区連絡ペDESTリアンデッキ

※イメージであり、実際とは異なる場合がございます。