


川崎都市計画 住宅市街地の開発整備の方針附図 一縮小版一

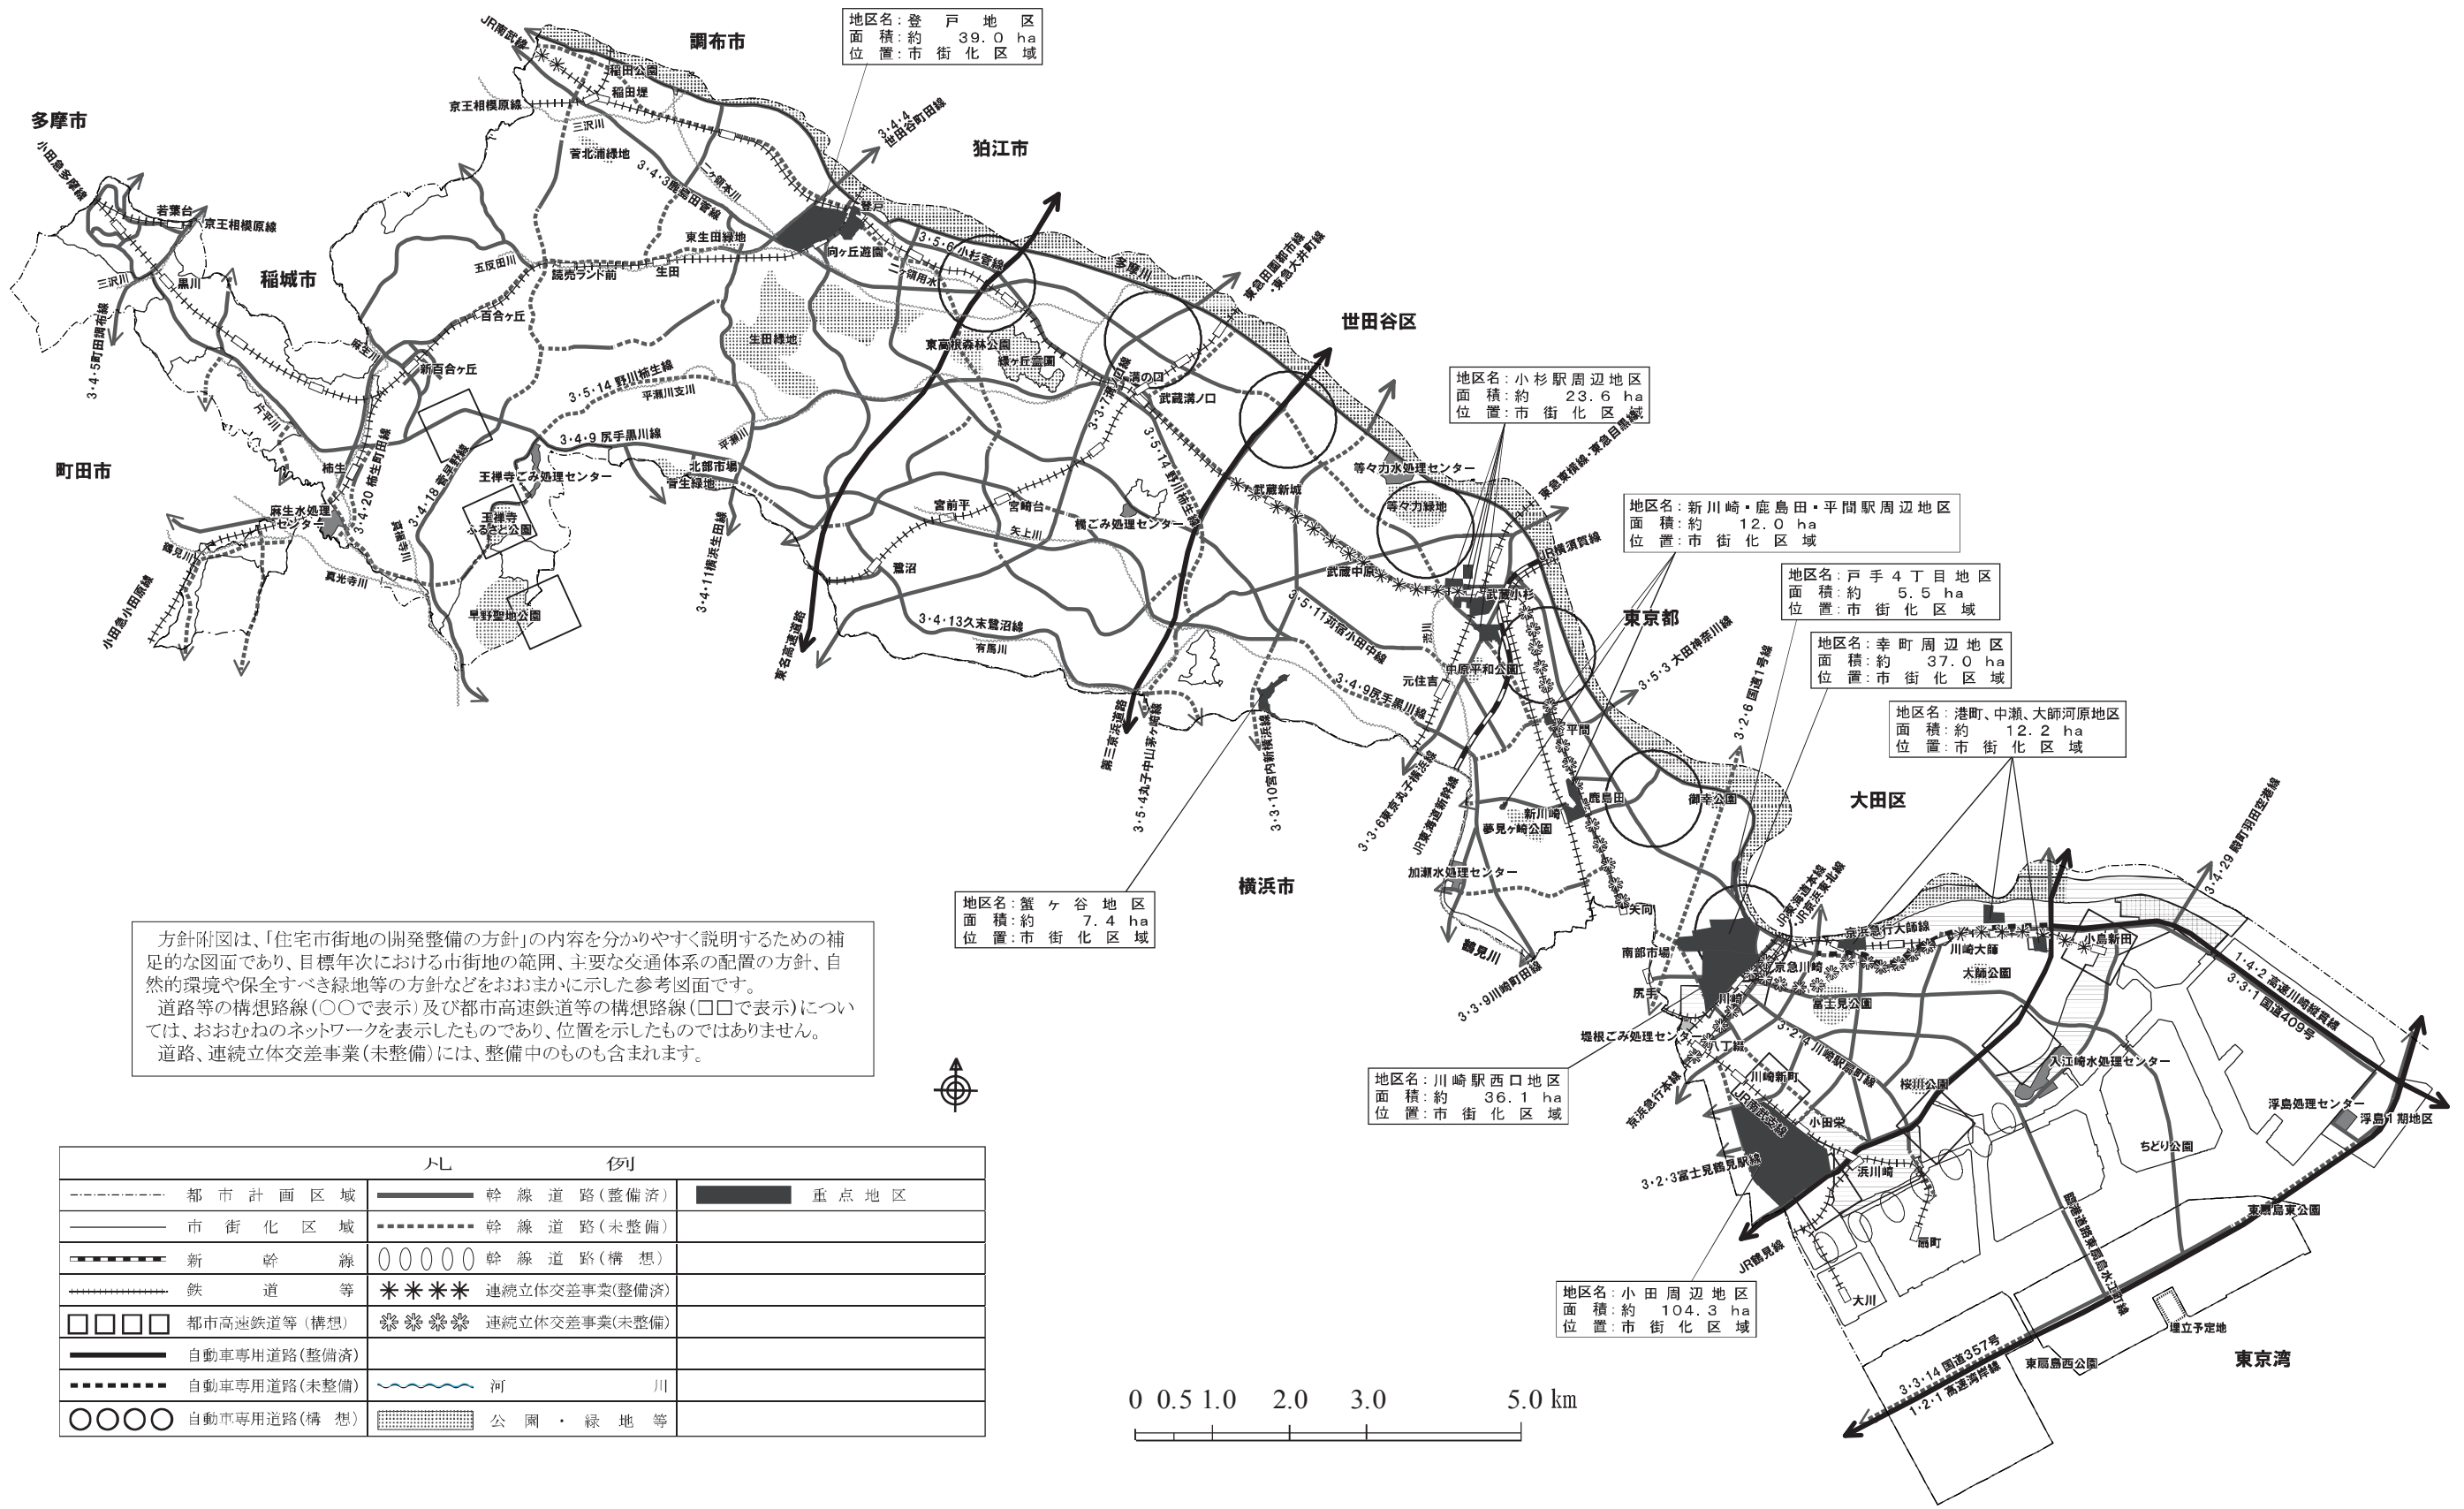

方針附図は、「住宅市街地の開発整備の方針」の内容を分かりやすく説明するための補足的な図面であり、目標年次における市街地の範囲、主要な交通体系の配置の方針、自然的環境や保全すべき緑地等の方針などをおおまかに示した参考図面です。
 道路等の構想路線(〇〇で表示)及び都市高速鉄道等の構想路線(□□で表示)については、おおむねのネットワークを表示したものであり、位置を示したものではありません。
 道路、連続立体交差事業(未整備)には、整備中のものも含まれます。

凡		例	
-----	都市計画区域	—————	幹線道路(整備済)
-----	市街化区域	-----	幹線道路(未整備)
-----	新幹線	〇〇〇〇〇	幹線道路(構想)
-----	鉄道等	*****	連続立体交差事業(整備済)
□□□□	都市高速鉄道等(構想)	*****	連続立体交差事業(未整備)
—————	自動車専用道路(整備済)	~~~~~	河川
-----	自動車専用道路(未整備)	~~~~~	河川
〇〇〇〇	自動車専用道路(構想)	~~~~~	河川
-----	公園・緑地等	~~~~~	河川

