


復興土地区画整理事業 第2工区 旭町1丁目町索引図

旭町1丁目

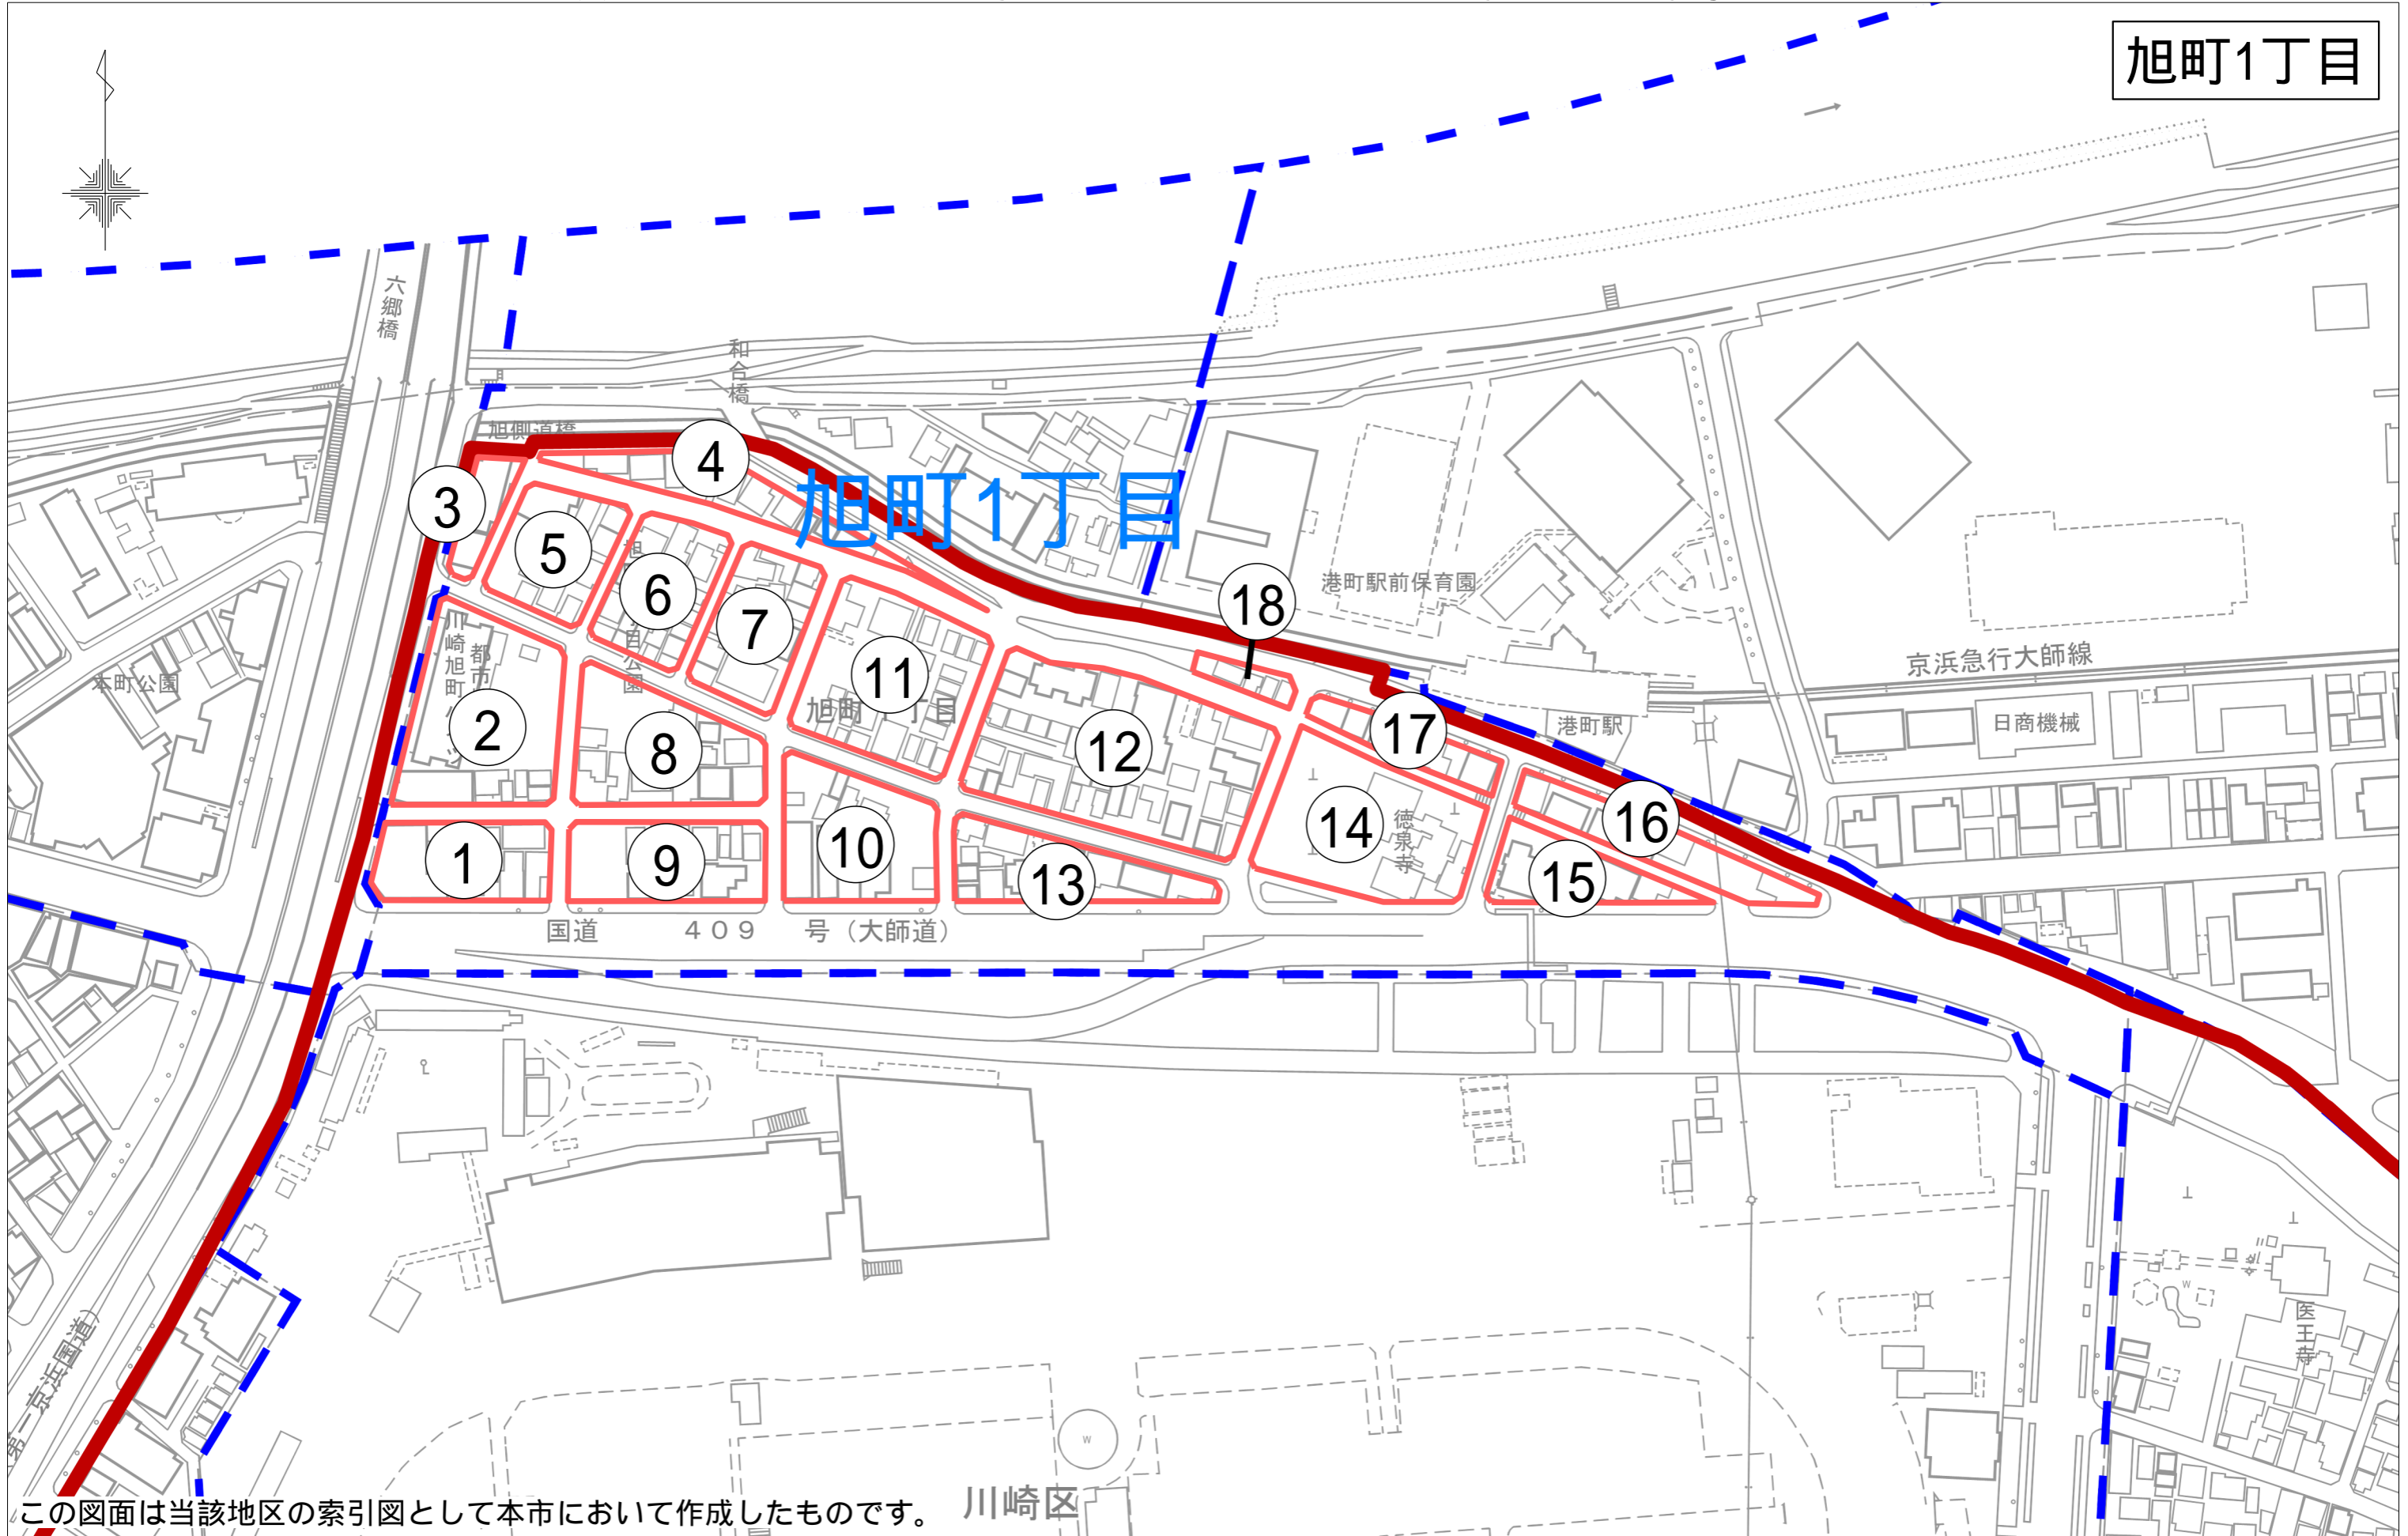



この図面は当該地区の索引図として本市において作成したものです。川崎区

「川崎市の承認を得て同市発行の都市計画基本図を複製したものです。承認番号（川崎市指令ま計第98号）」

川崎区 旭町一丁目 1 番換地図

縮尺 1:500


2

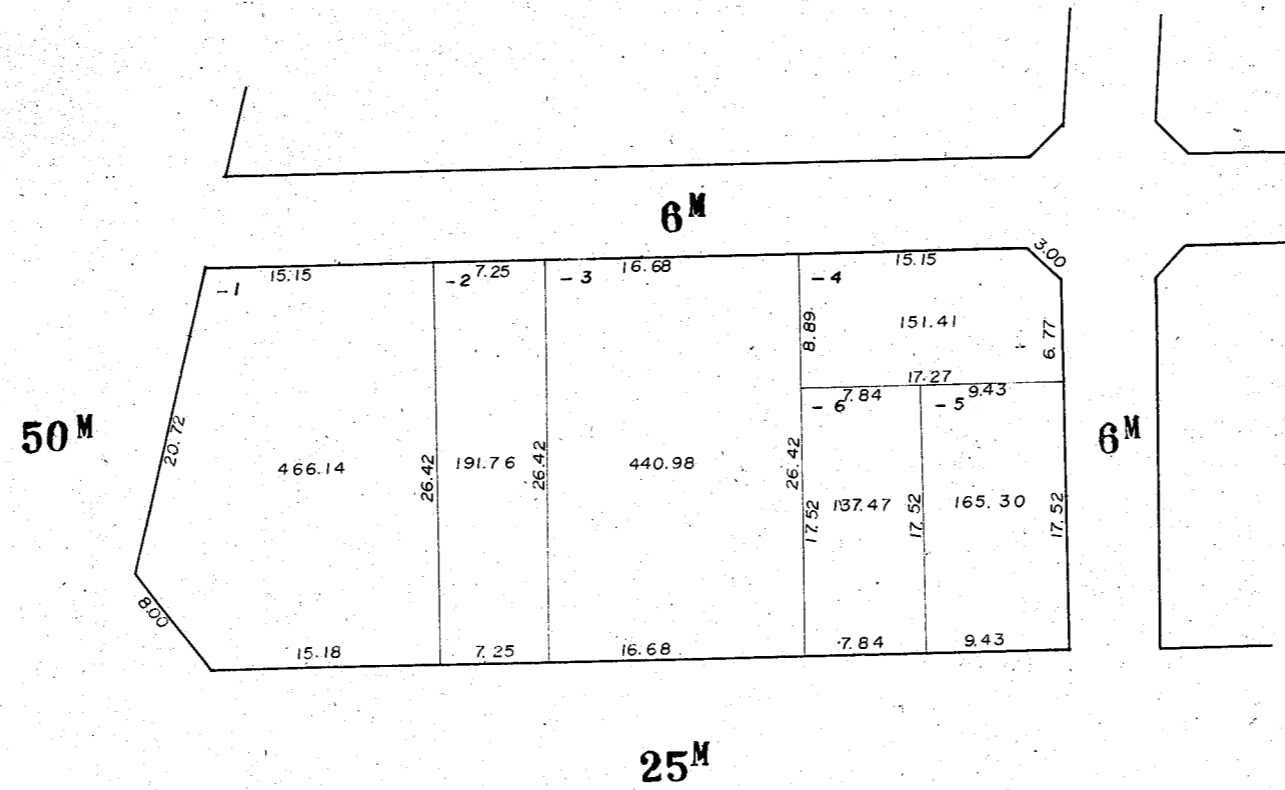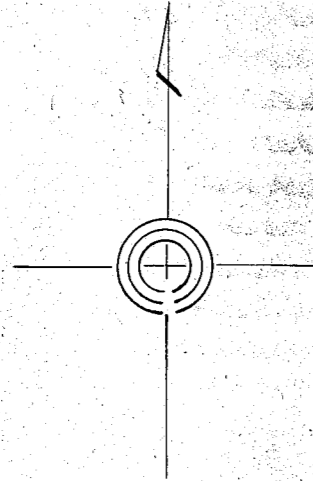

川崎区 旭町一丁目 2 番換地図

縮尺 1:500



3

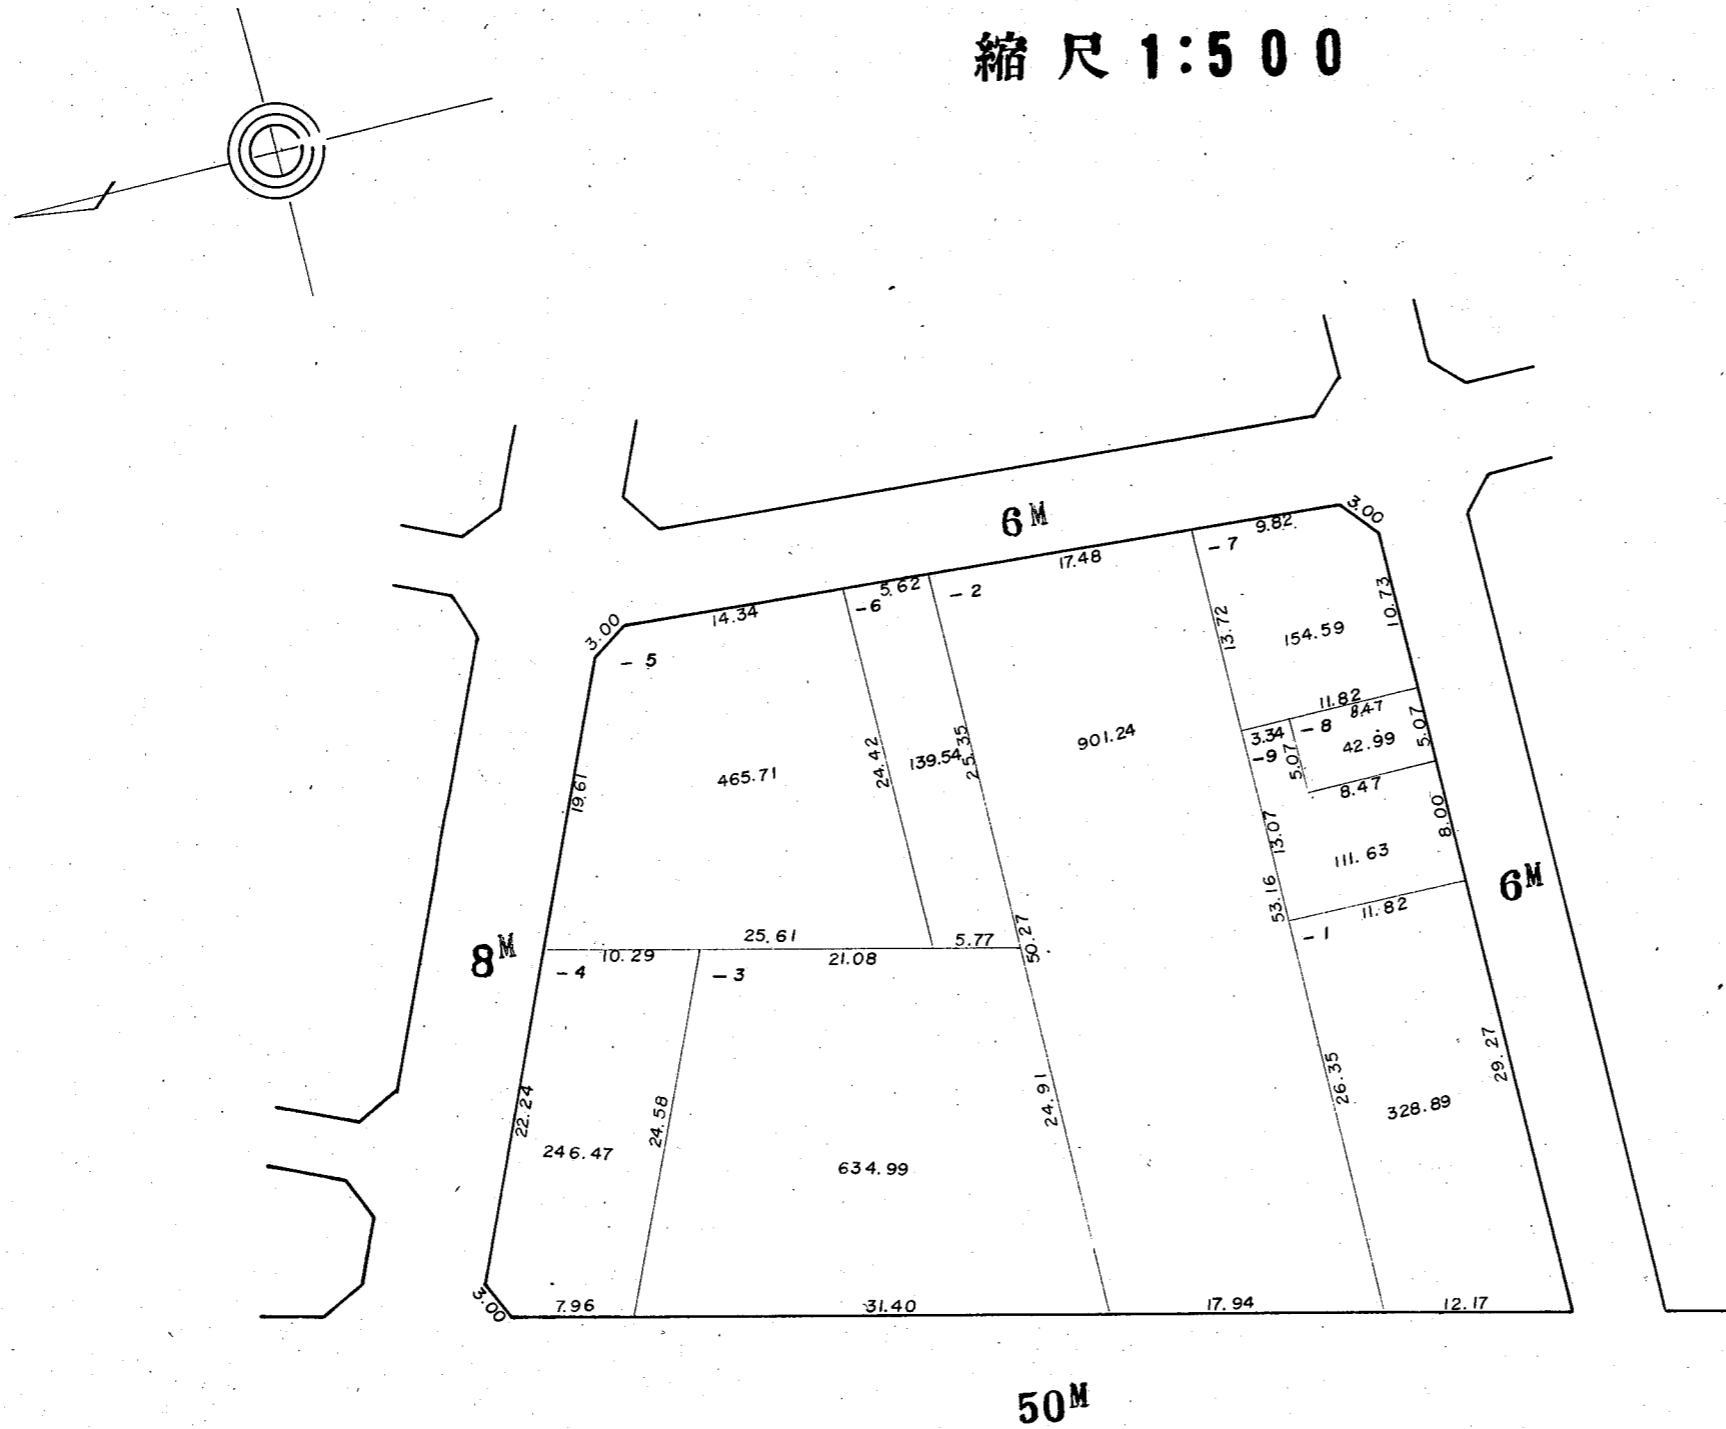

川崎区 旭町一丁目 3 番換地図

縮尺 1:500


4

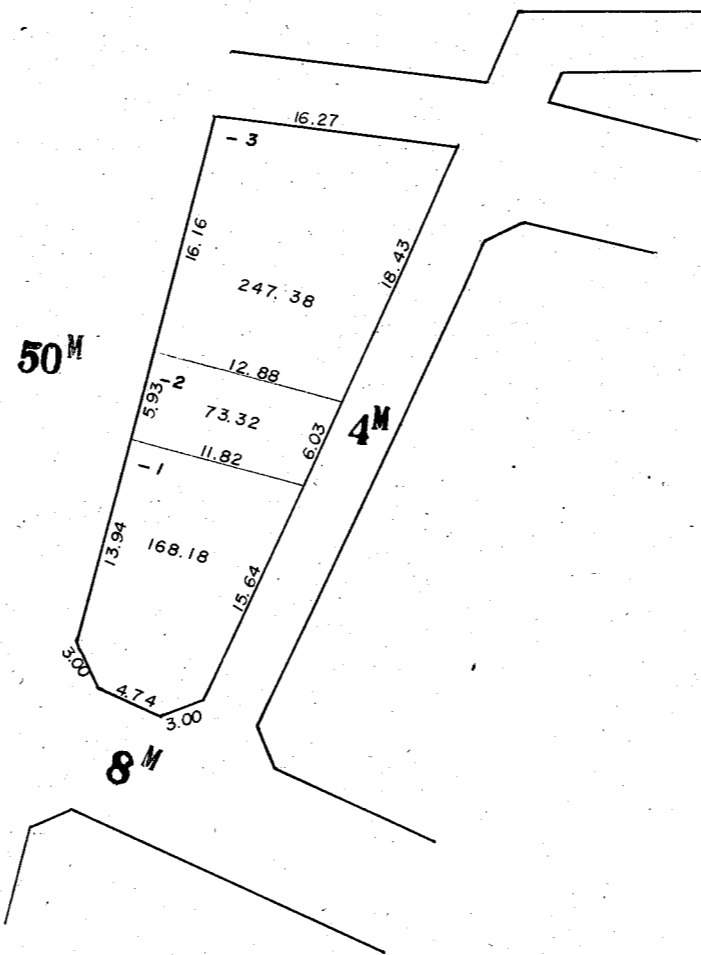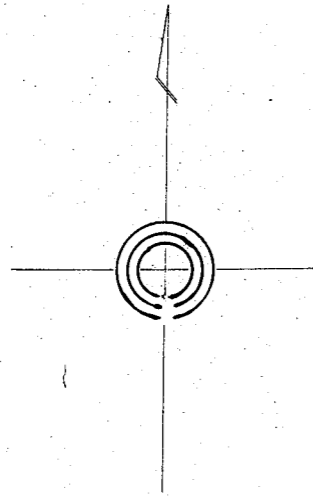

川崎区 旭町一丁目 4 番換地図

縮尺 1:500



5

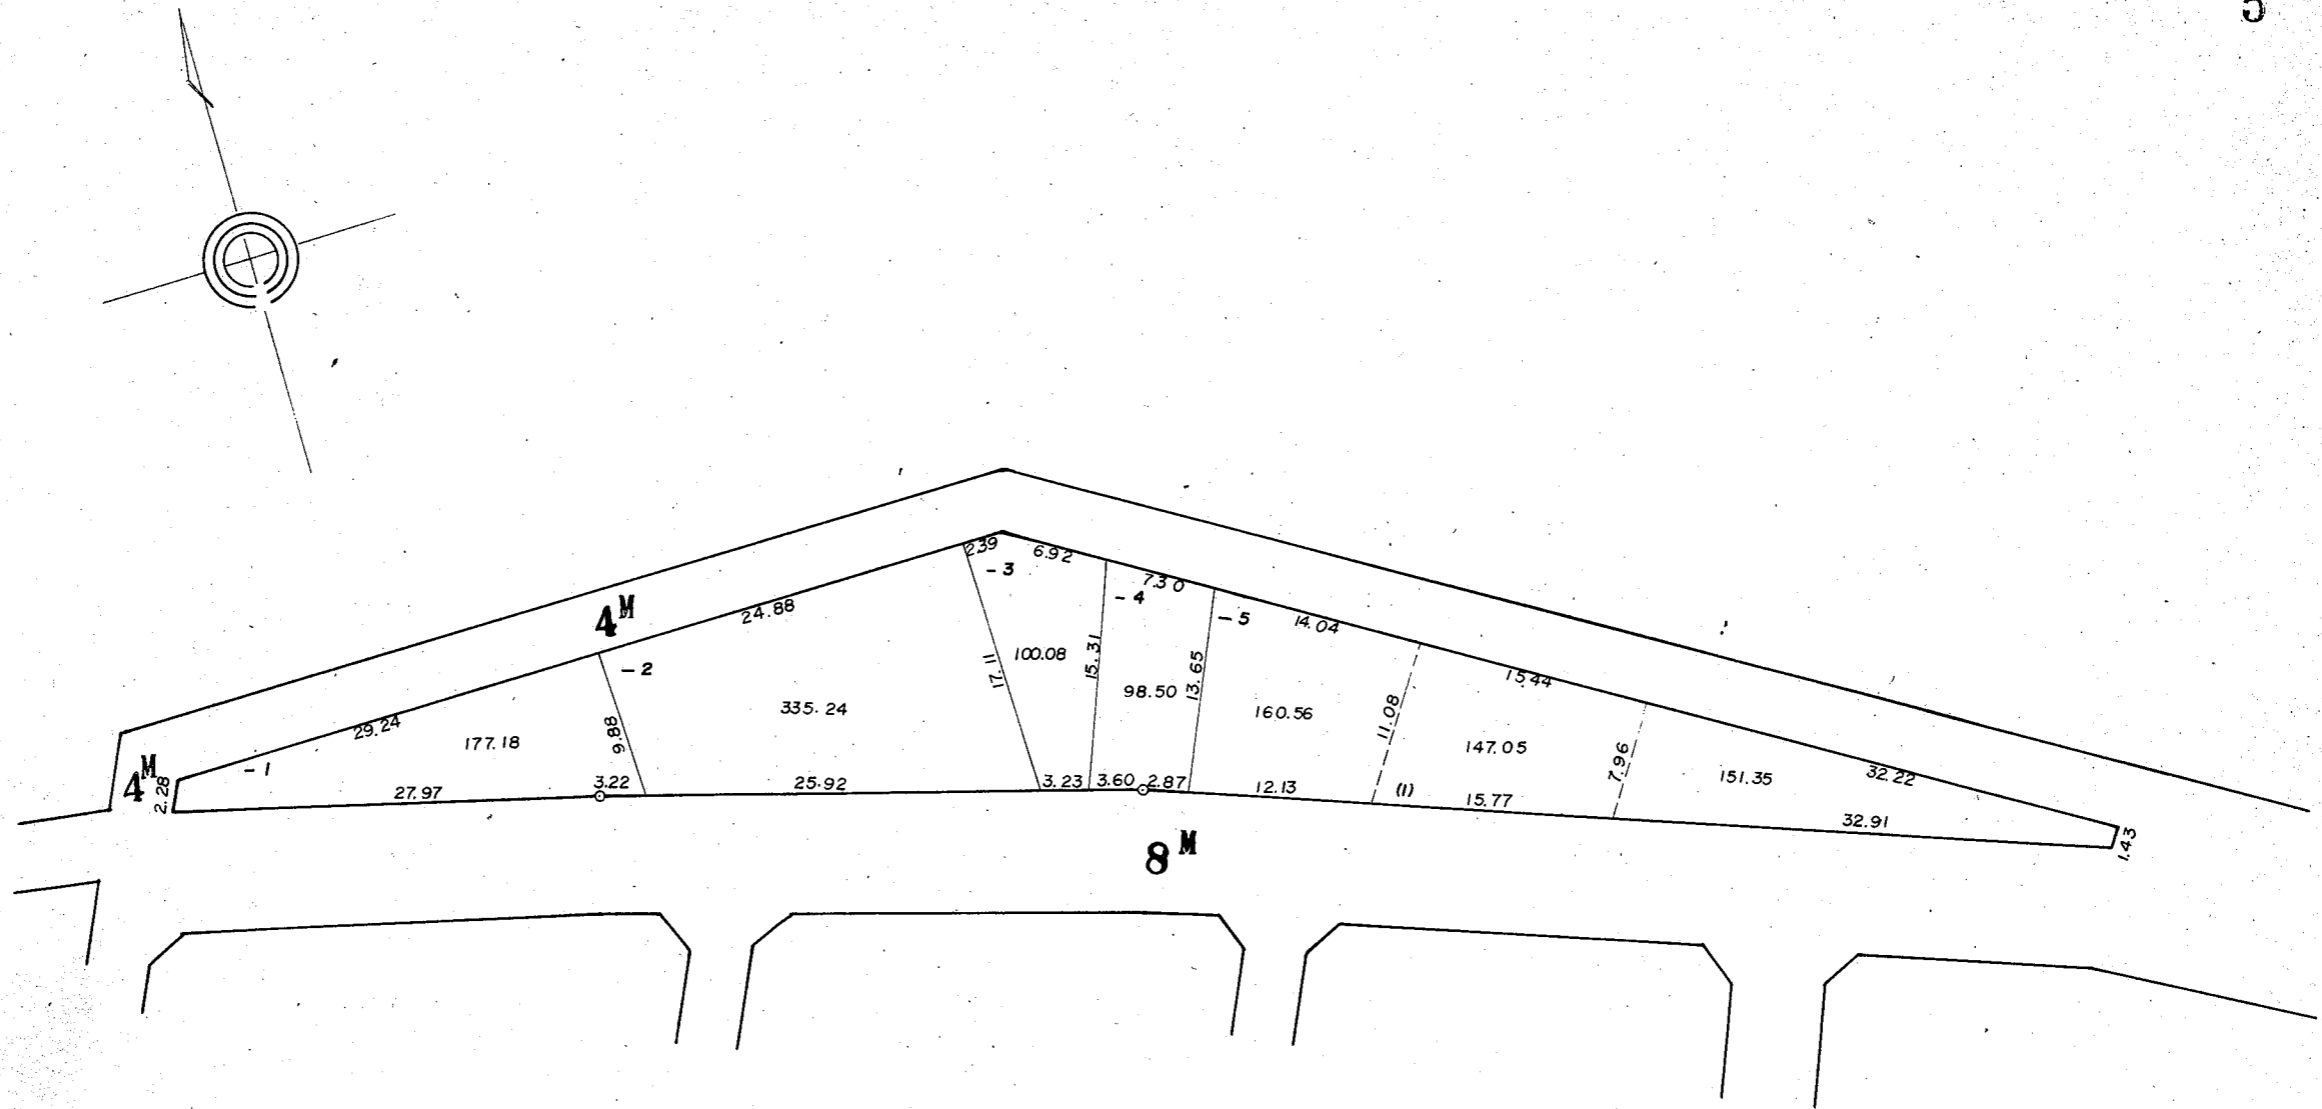

川崎区 旭町一丁目 5 番換地図

縮尺 1:500

6

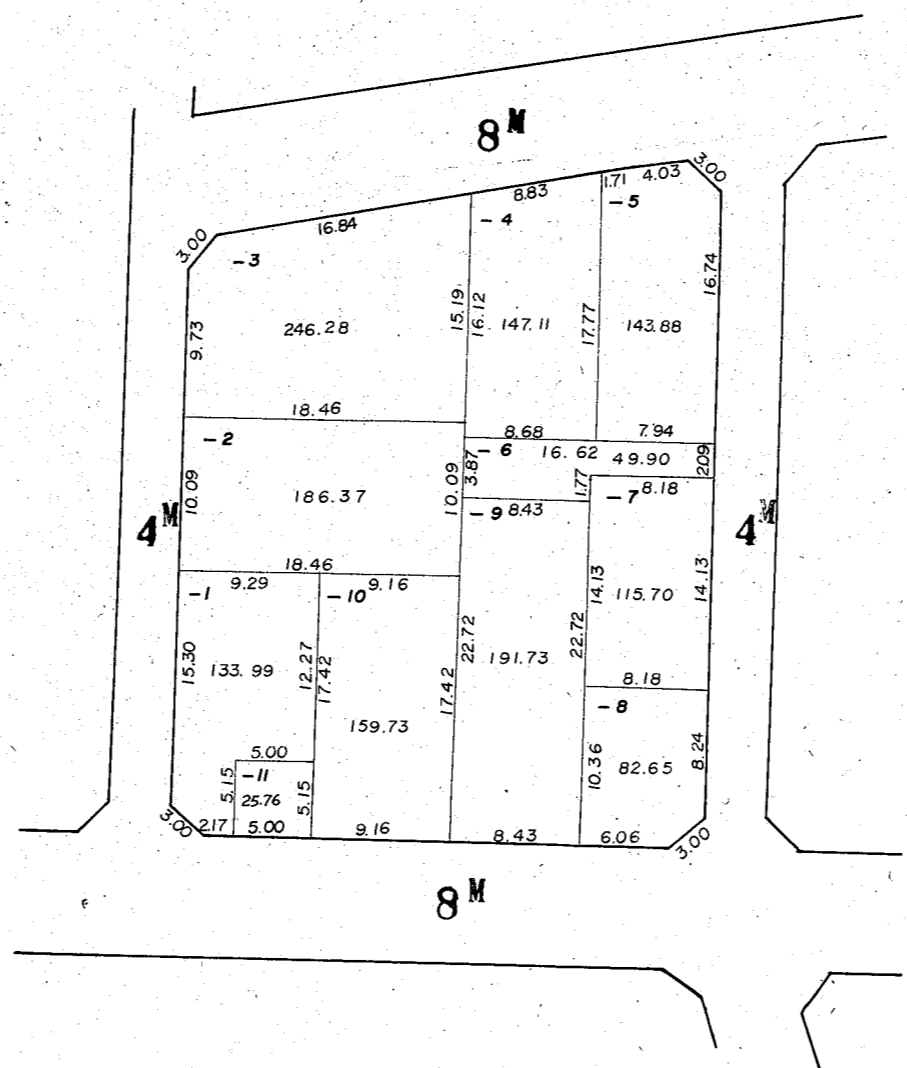
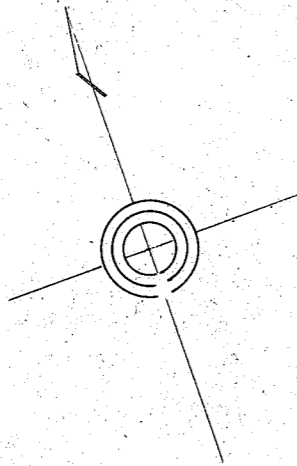


この図面は土地区画整理事業の換地処分の公告が行われた当時のものであり、記載されている町名、地番、形状等について、現在の内容と異なることがあります。あくまで参考資料として使用して下さい。

川崎区 旭町一丁目 6 番換地図

縮尺 1:500

7

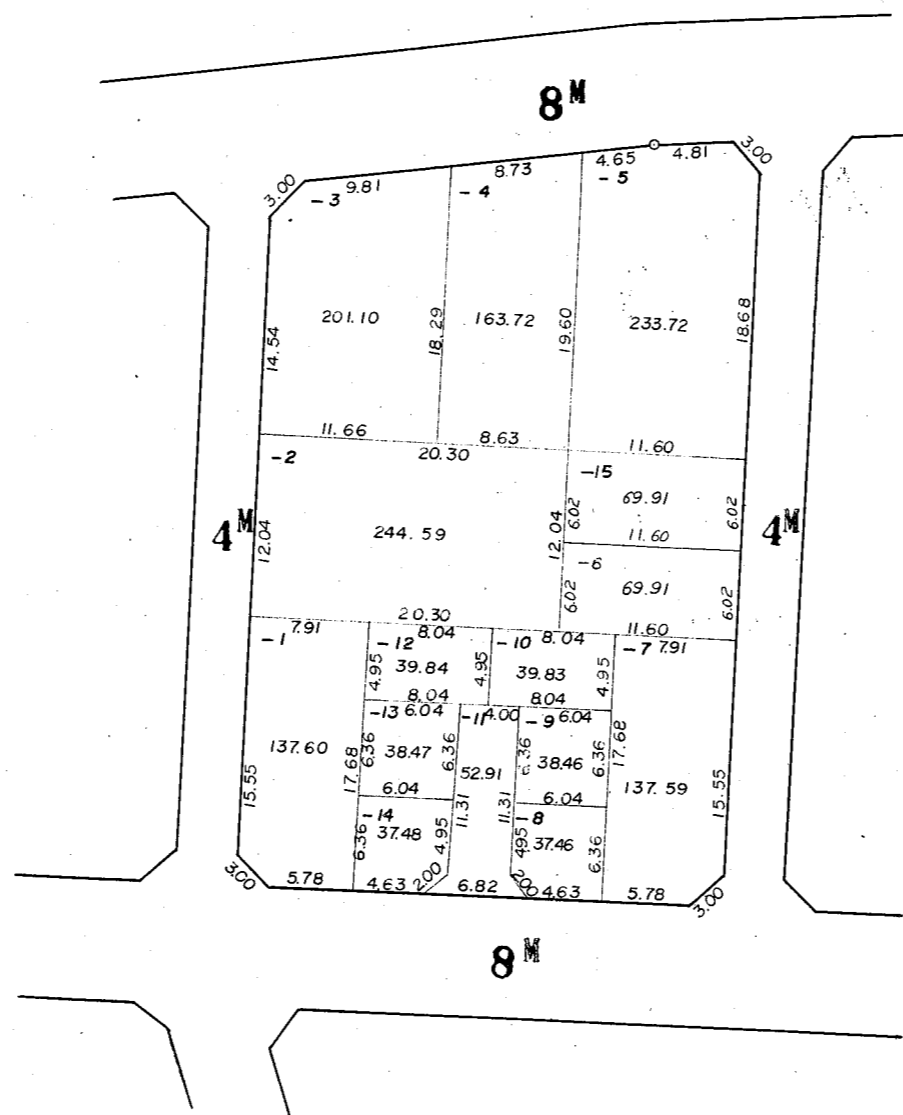
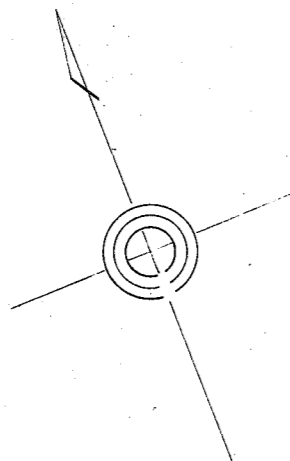


この図面は土地区画整理事業の換地処分の公告が行われた当時のものであり、記載されている町名、地番、形状等について、現在の内容と異なることがあります。あくまで参考資料として使用して下さい。

川崎区 旭町一丁目 7 番換地図



縮尺 1:500

8

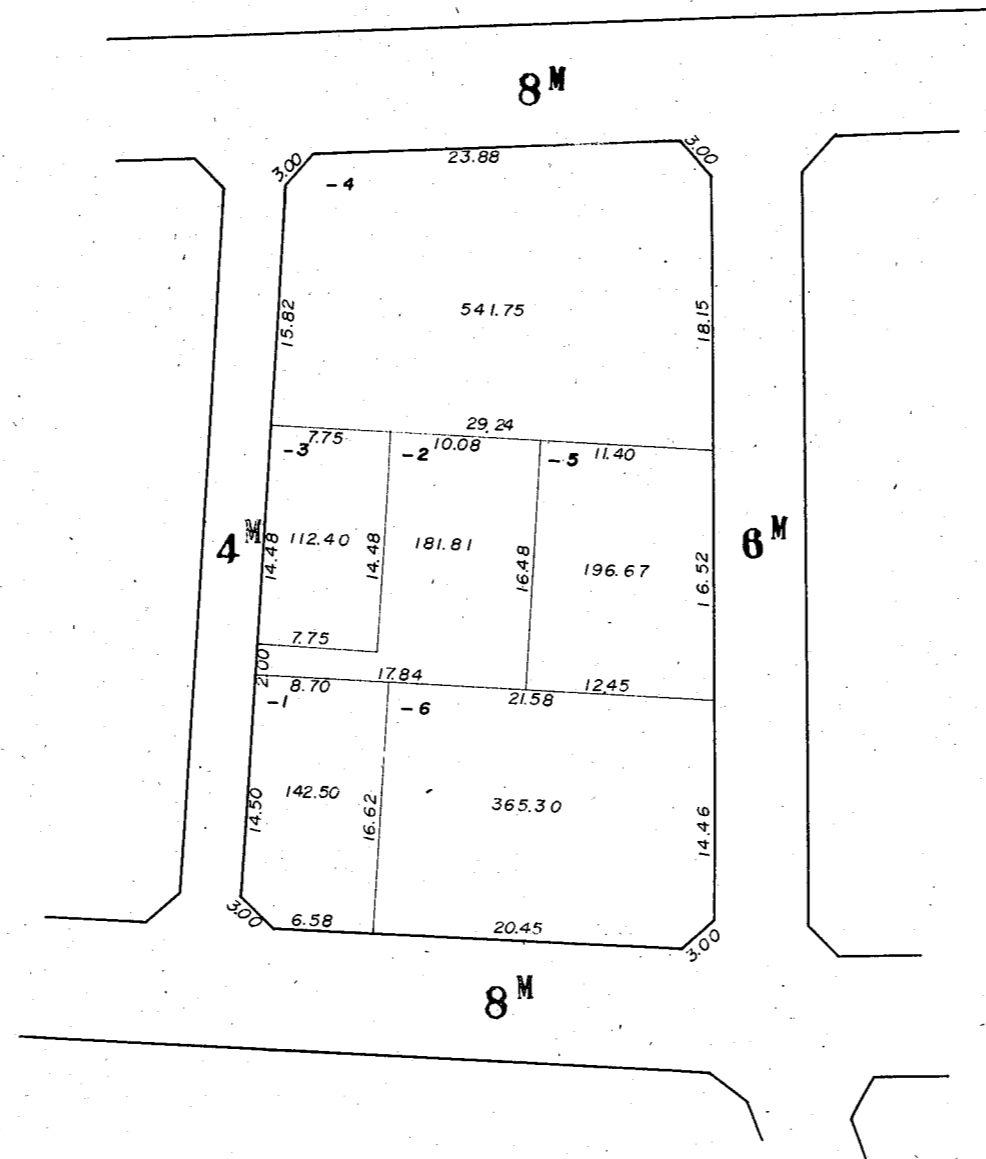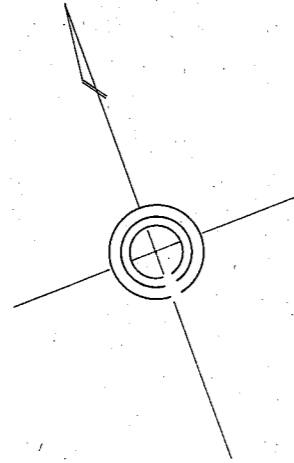

川崎区 旭町一丁目 8 番換地図

縮尺 1:500

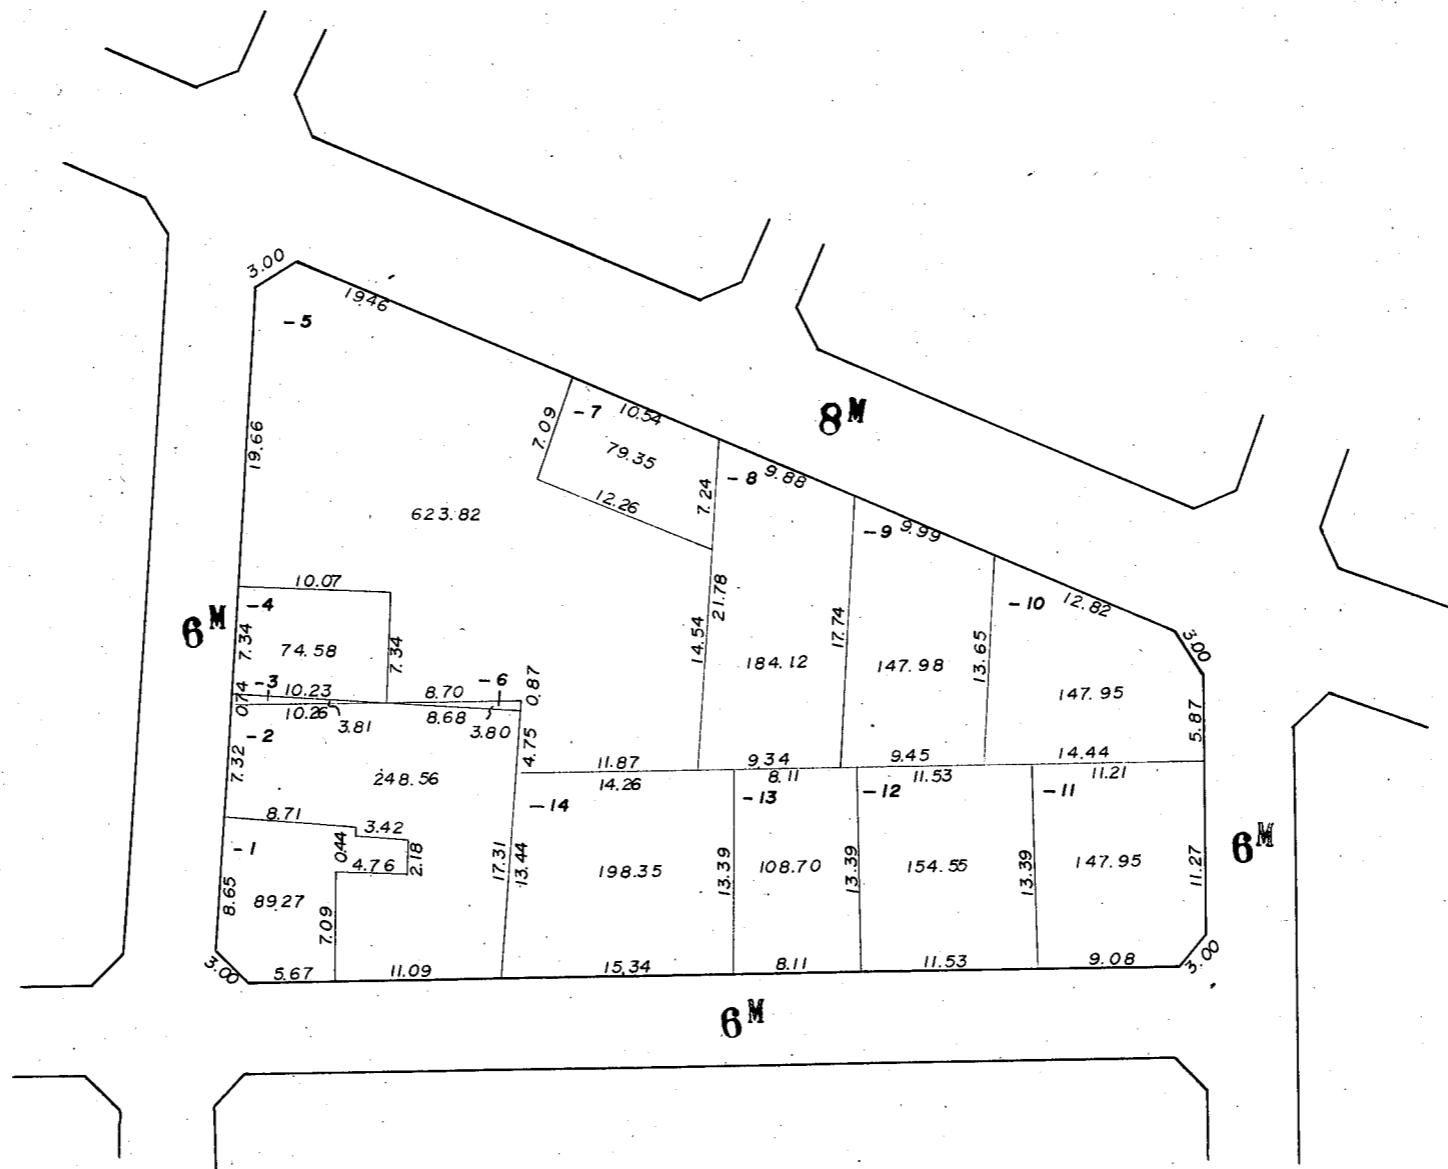
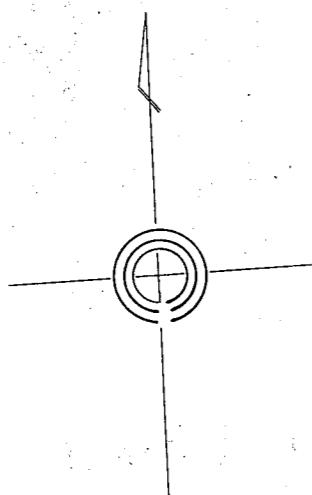


この図面は土地区画整理事業の換地処分の公告が行われた当時のものであり、記載されている町名、地番、形状等について、現在の内容と異なることがあります。あくまで参考資料として使用して下さい。

川崎区 旭町一丁目 9 番換地図

縮尺 1:500



10

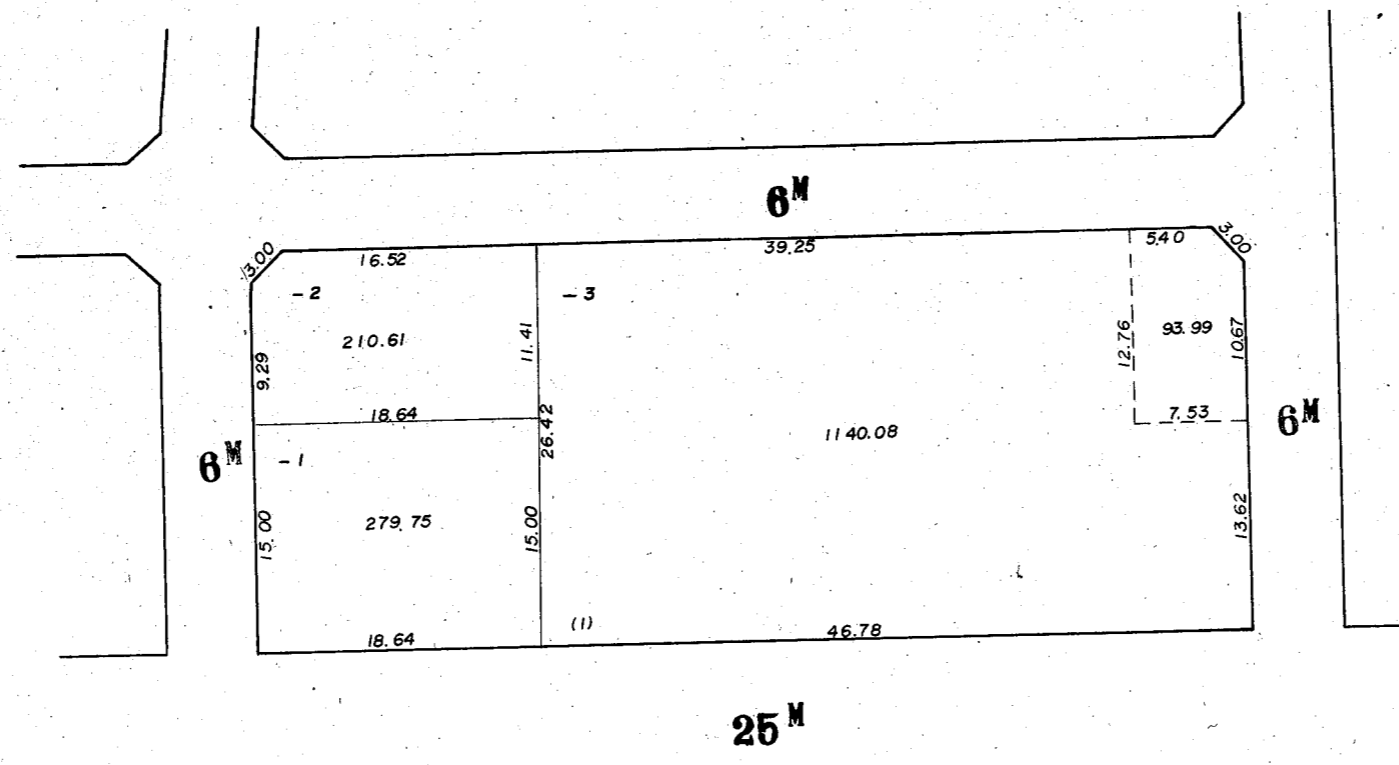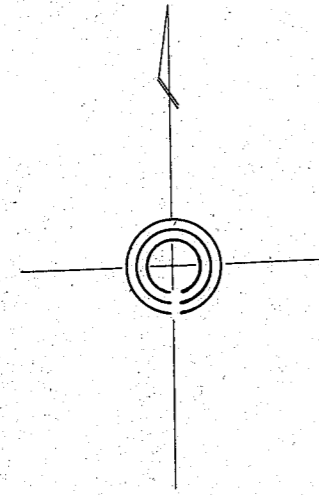

この図面は土地区画整理事業の換地処分の公告が行われた当時のものであり、記載されている町名、地番、形状等について、現在の内容と異なることがあります。あくまで参考資料として使用して下さい。

川崎区 旭町一丁目 10 番換地図




縮尺 1:500

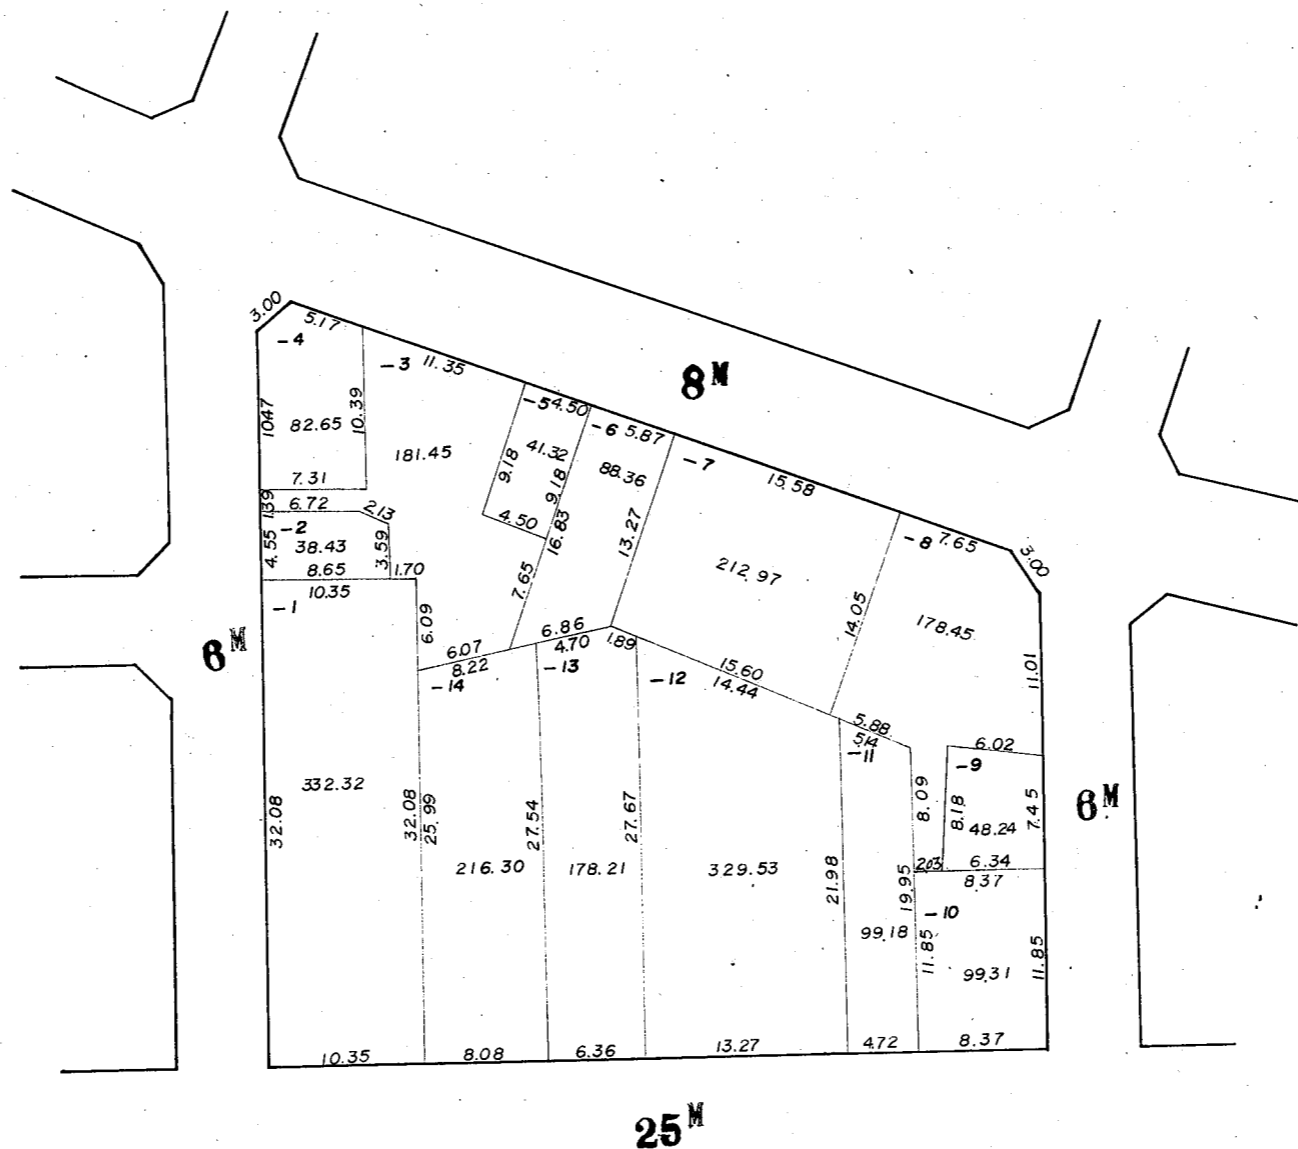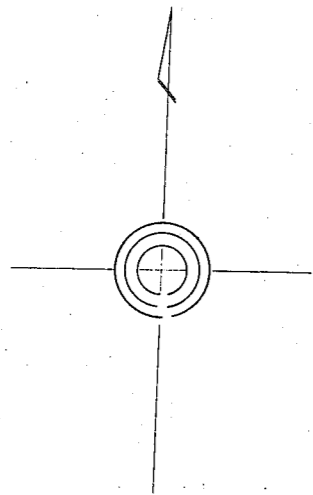

川崎区 旭町一丁目 11 番換地図

縮尺 1:500



12

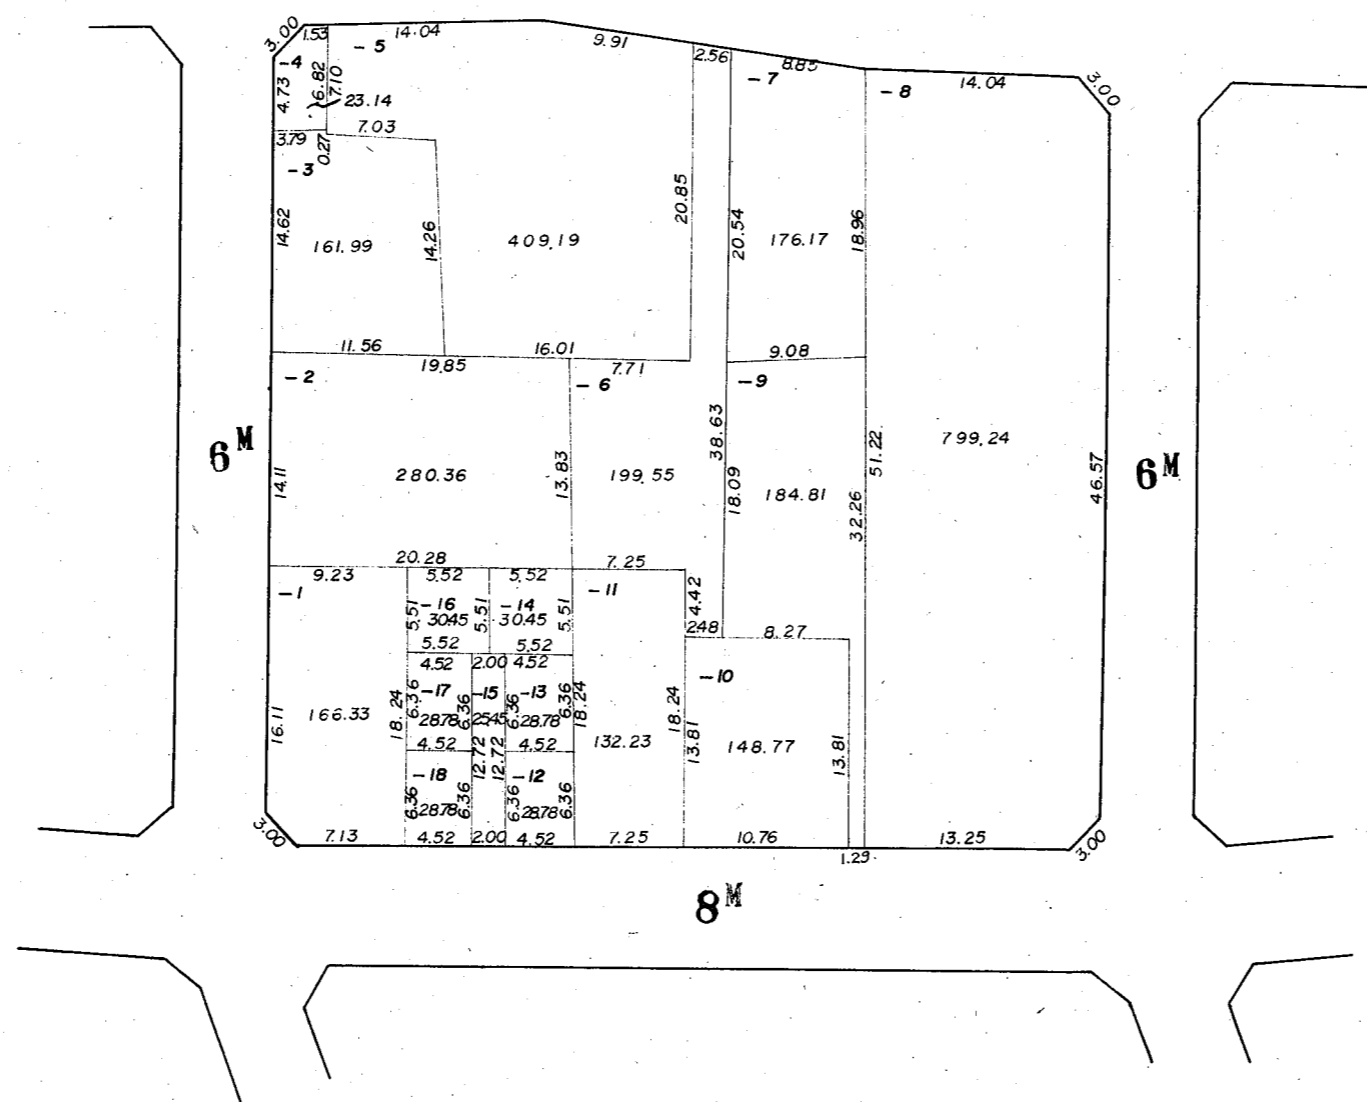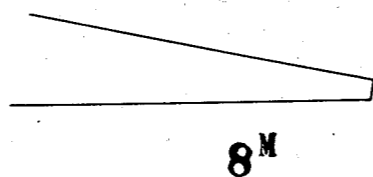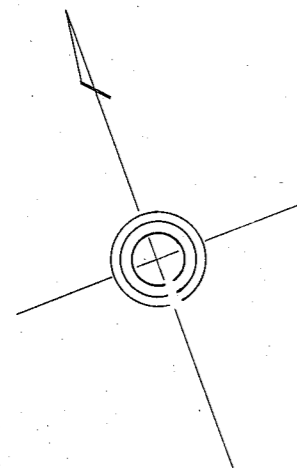

川崎区 旭町一丁目 12 番換地図

縮尺 1:500



13

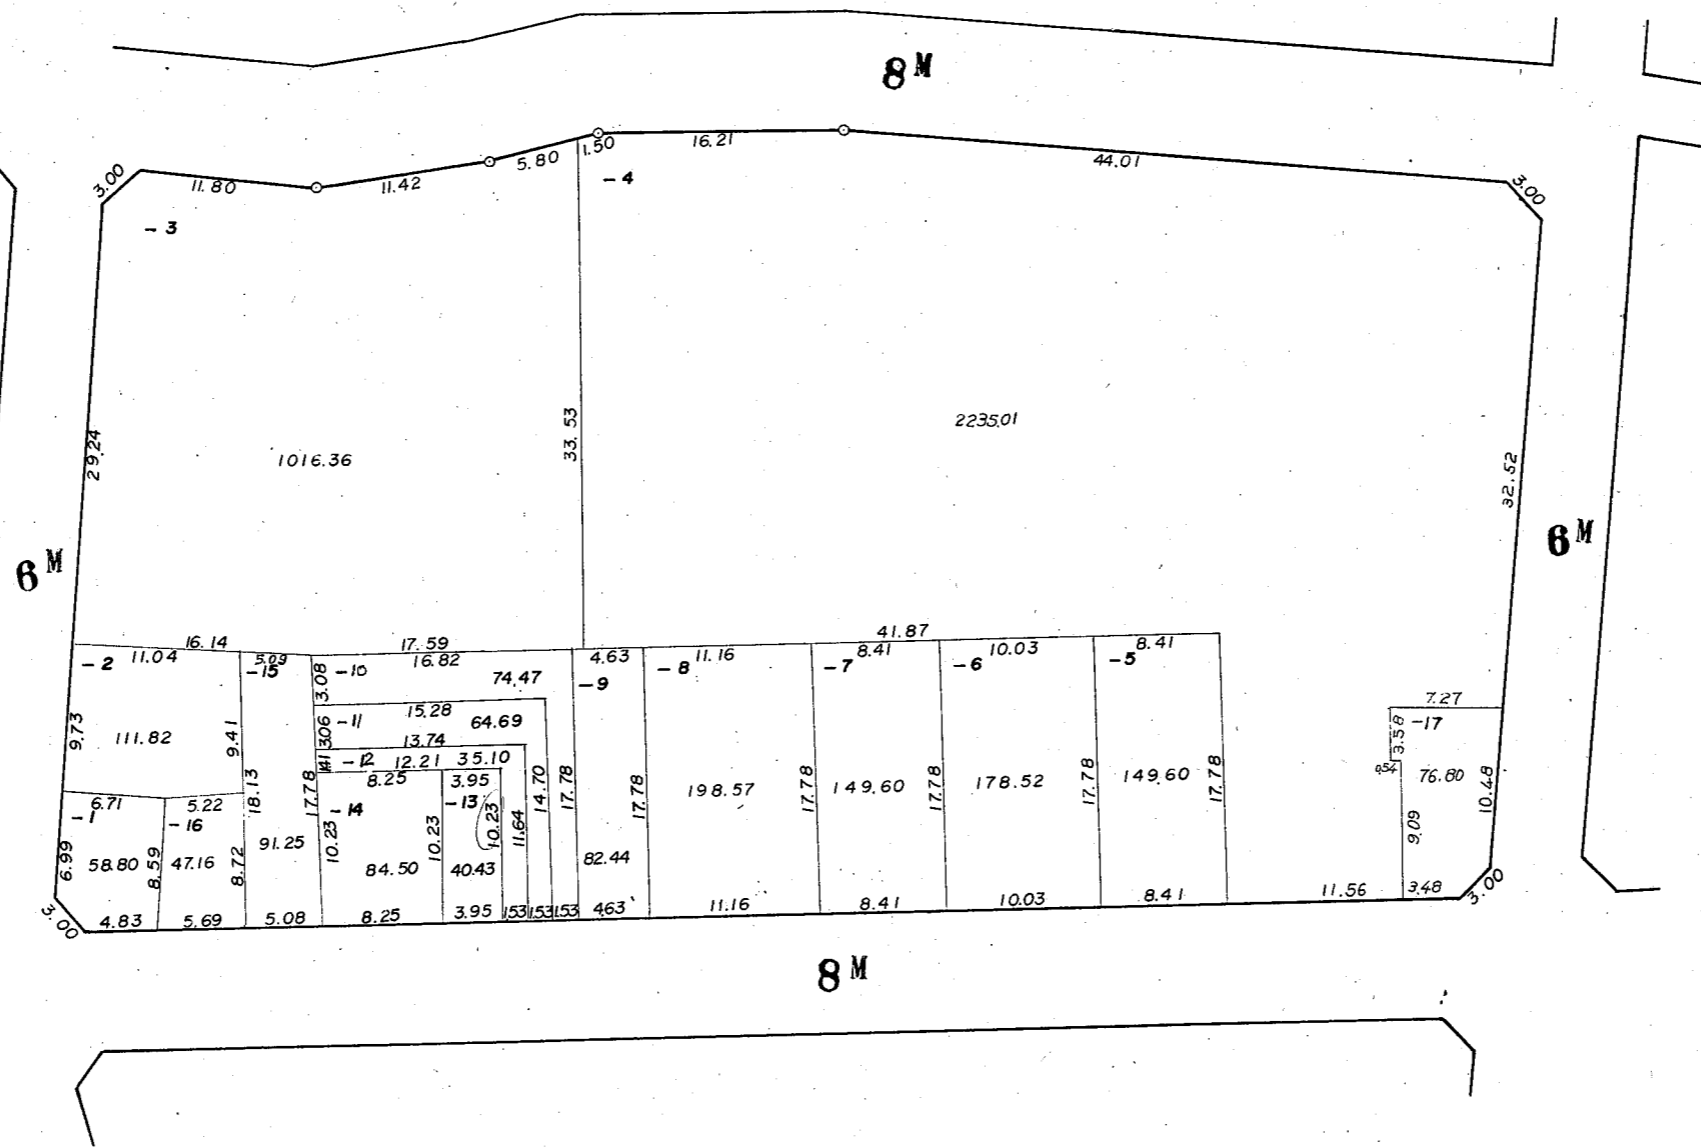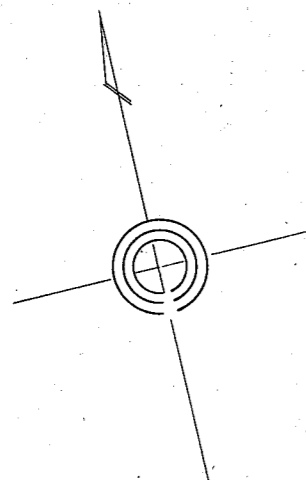

川崎区 旭町一丁目 13 番換地図

縮尺 1:500

14

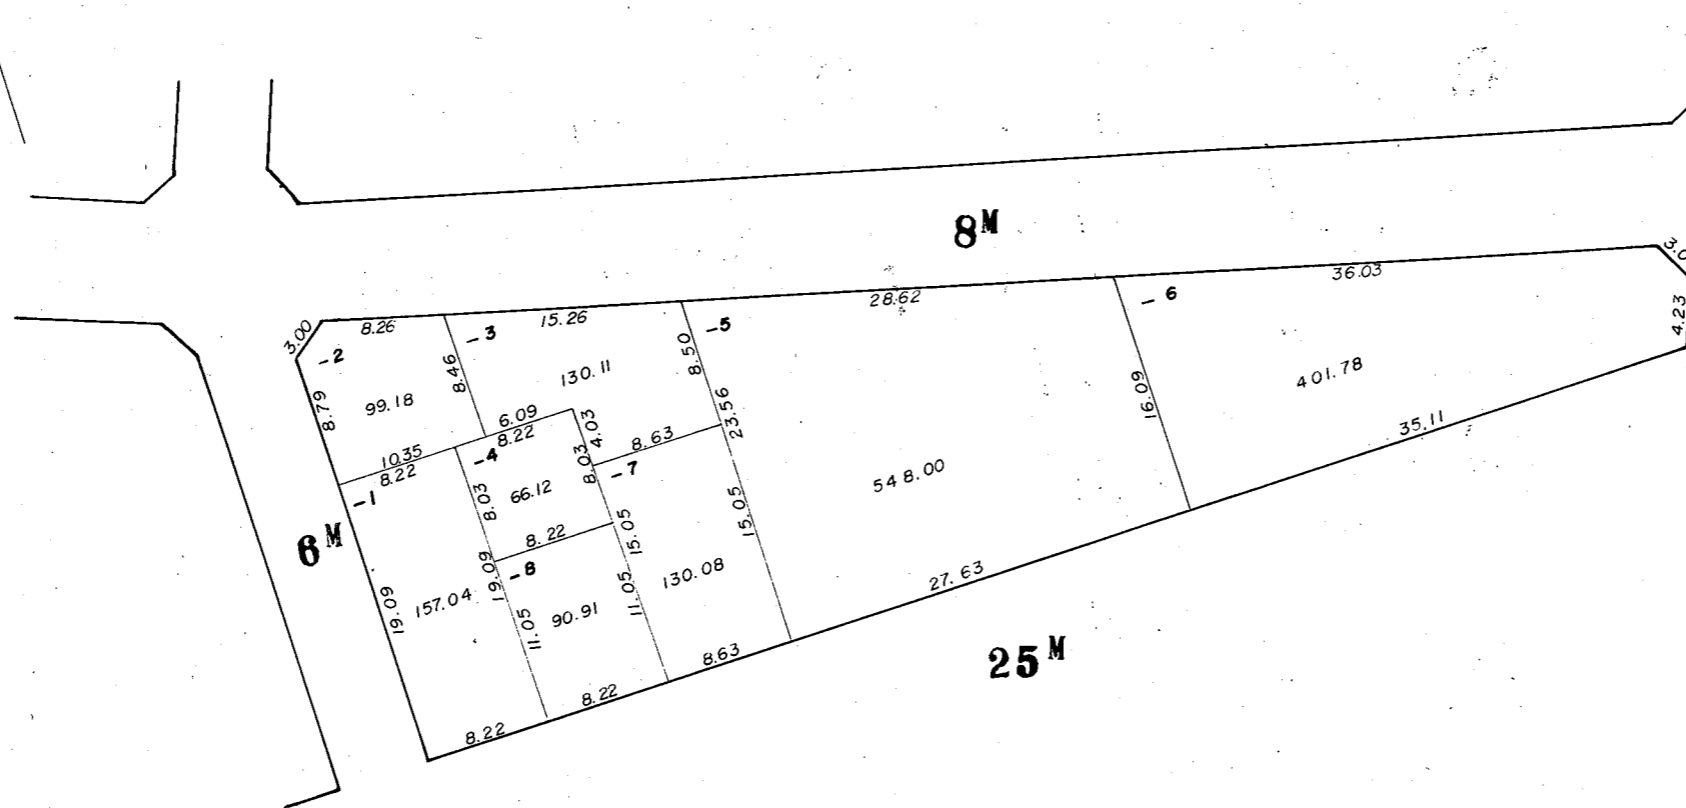
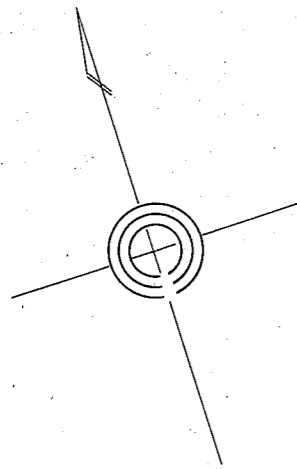


この図面は土地区画整理事業の換地処分の公告が行われた当時のものであり、記載されている町名、地番、形状等について、現在の内容と異なることがあります。あくまで参考資料として使用して下さい。

川崎区 旭町一丁目 14 番換地図

縮尺 1:500



15

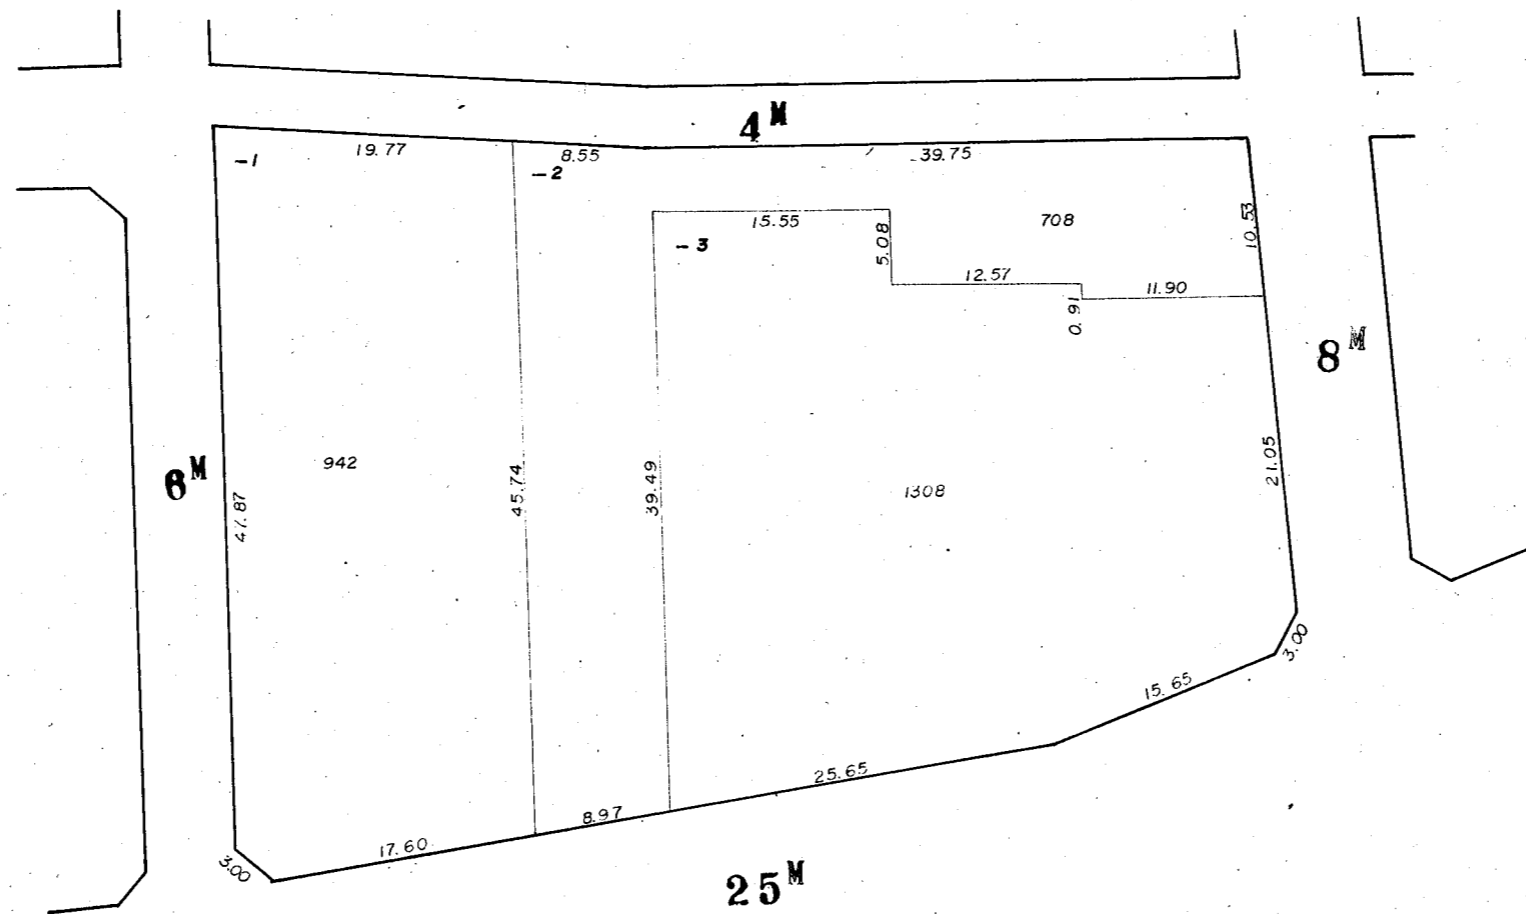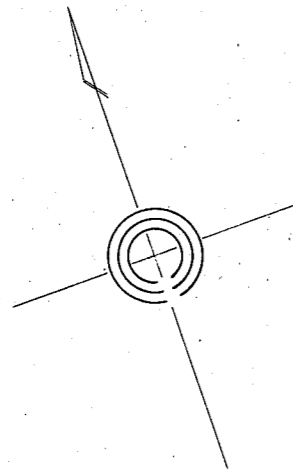

川崎区 旭町一丁目 15 番換地図

縮尺 1:500



16

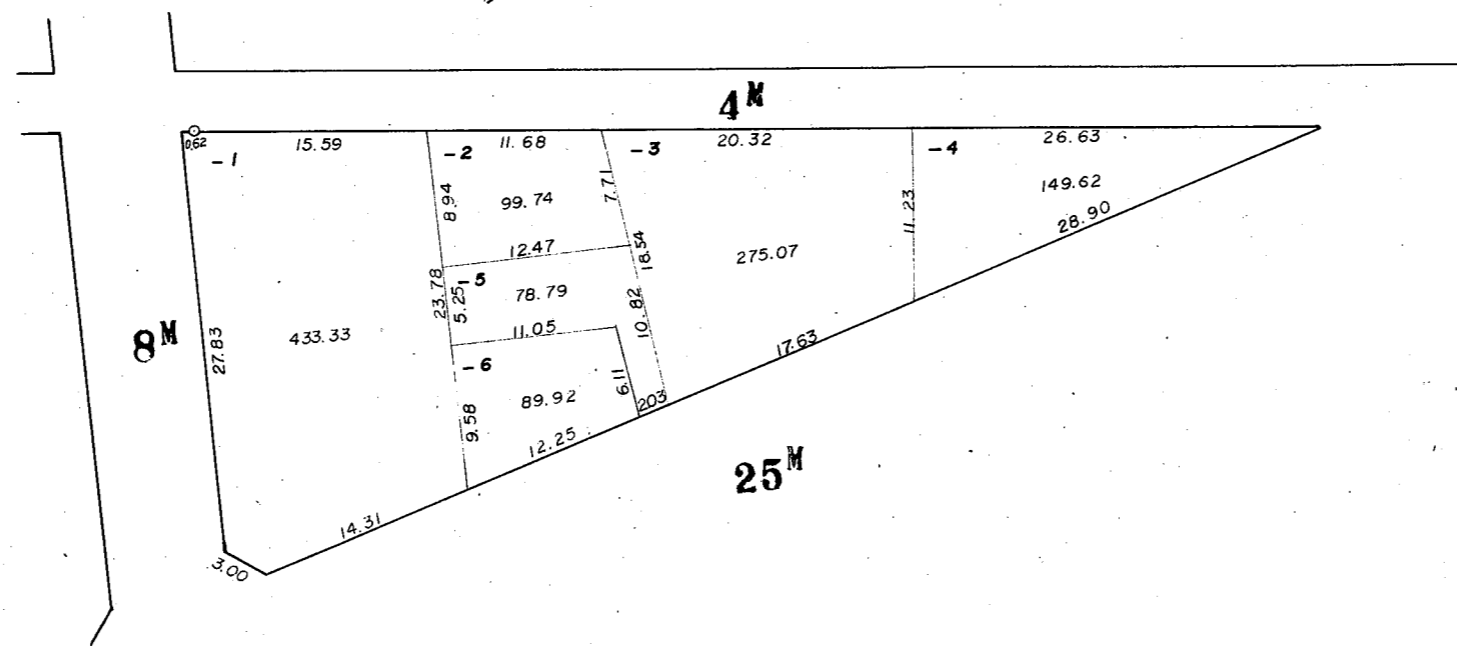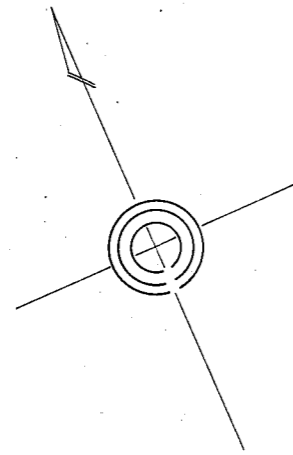

川崎区 旭町一丁目 16 番換地図

縮尺 1:500



17

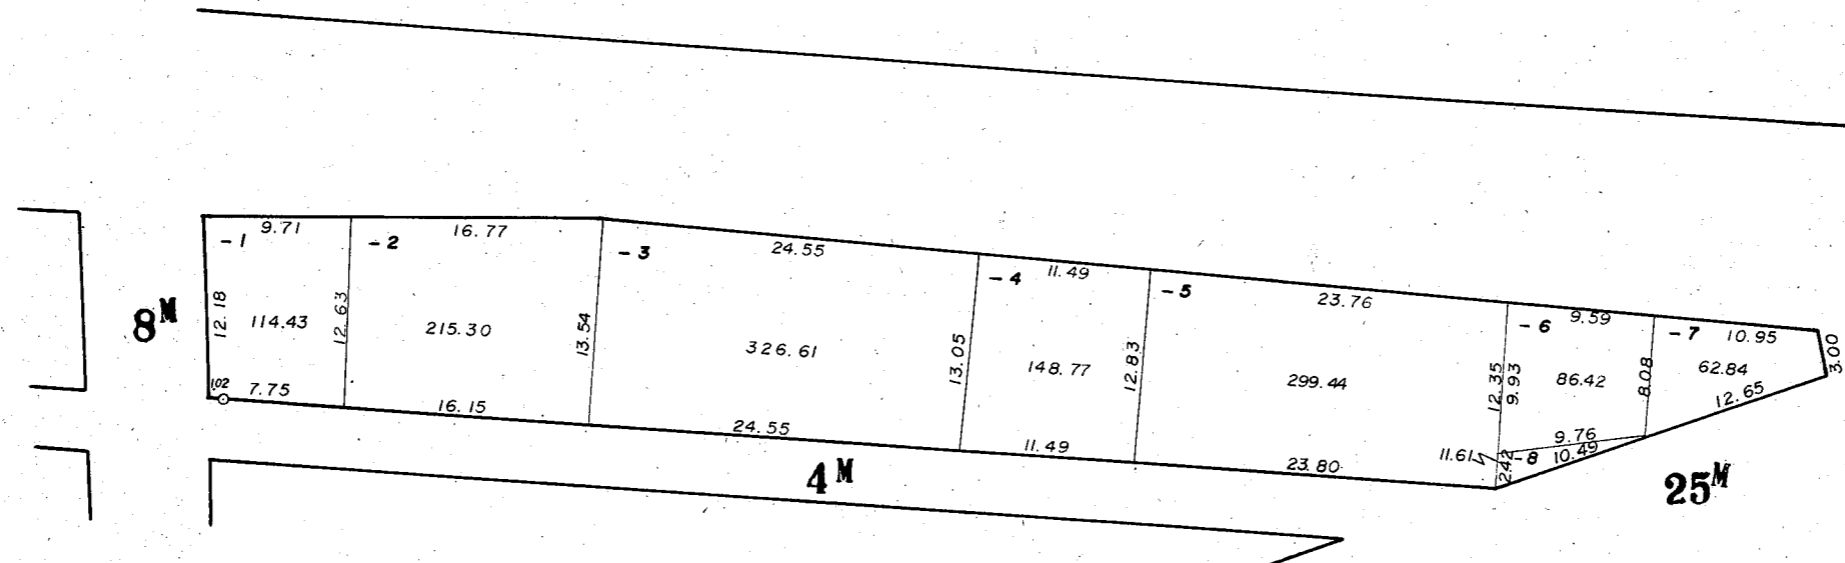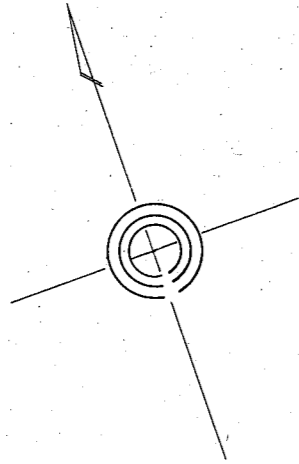

川崎区 旭町一丁目 17 番換地図

縮尺 1:500

18

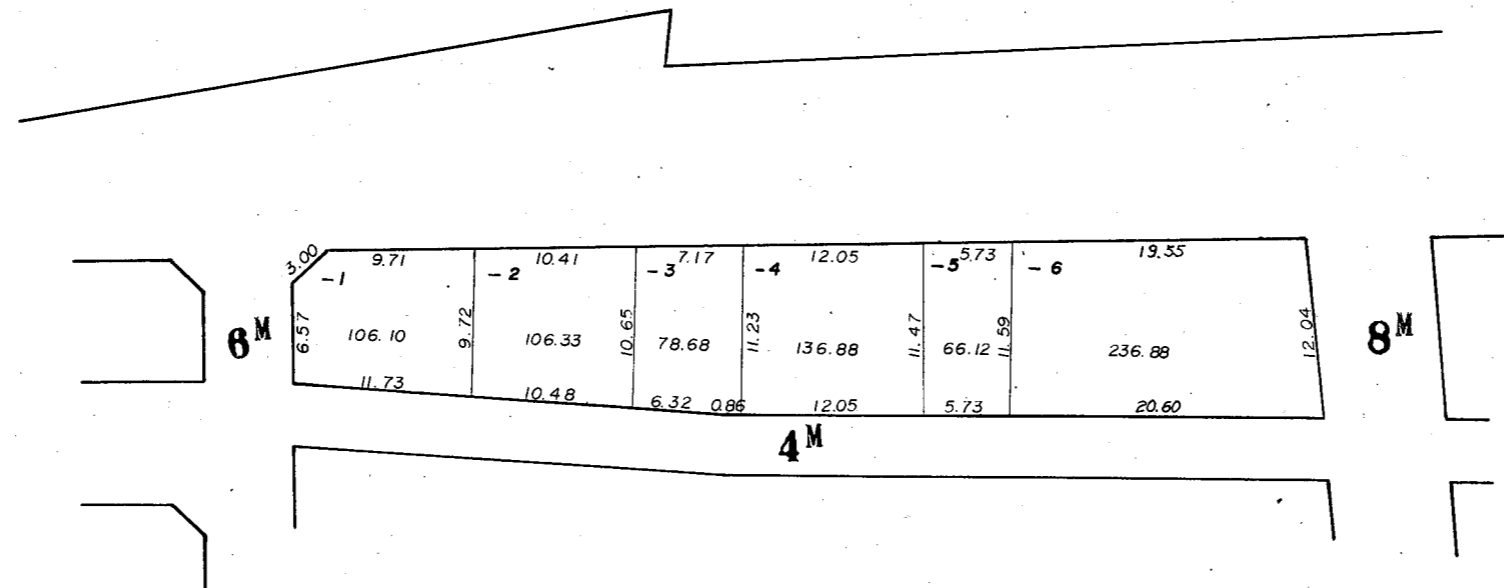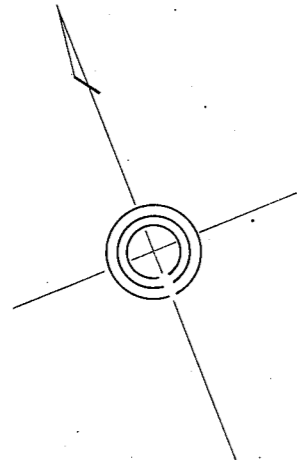

川崎区 旭町一丁目 18 番換地図

縮尺 1:500

19

