


# 復興土地区画整理事業 第2工区 富士見1丁目町索引図

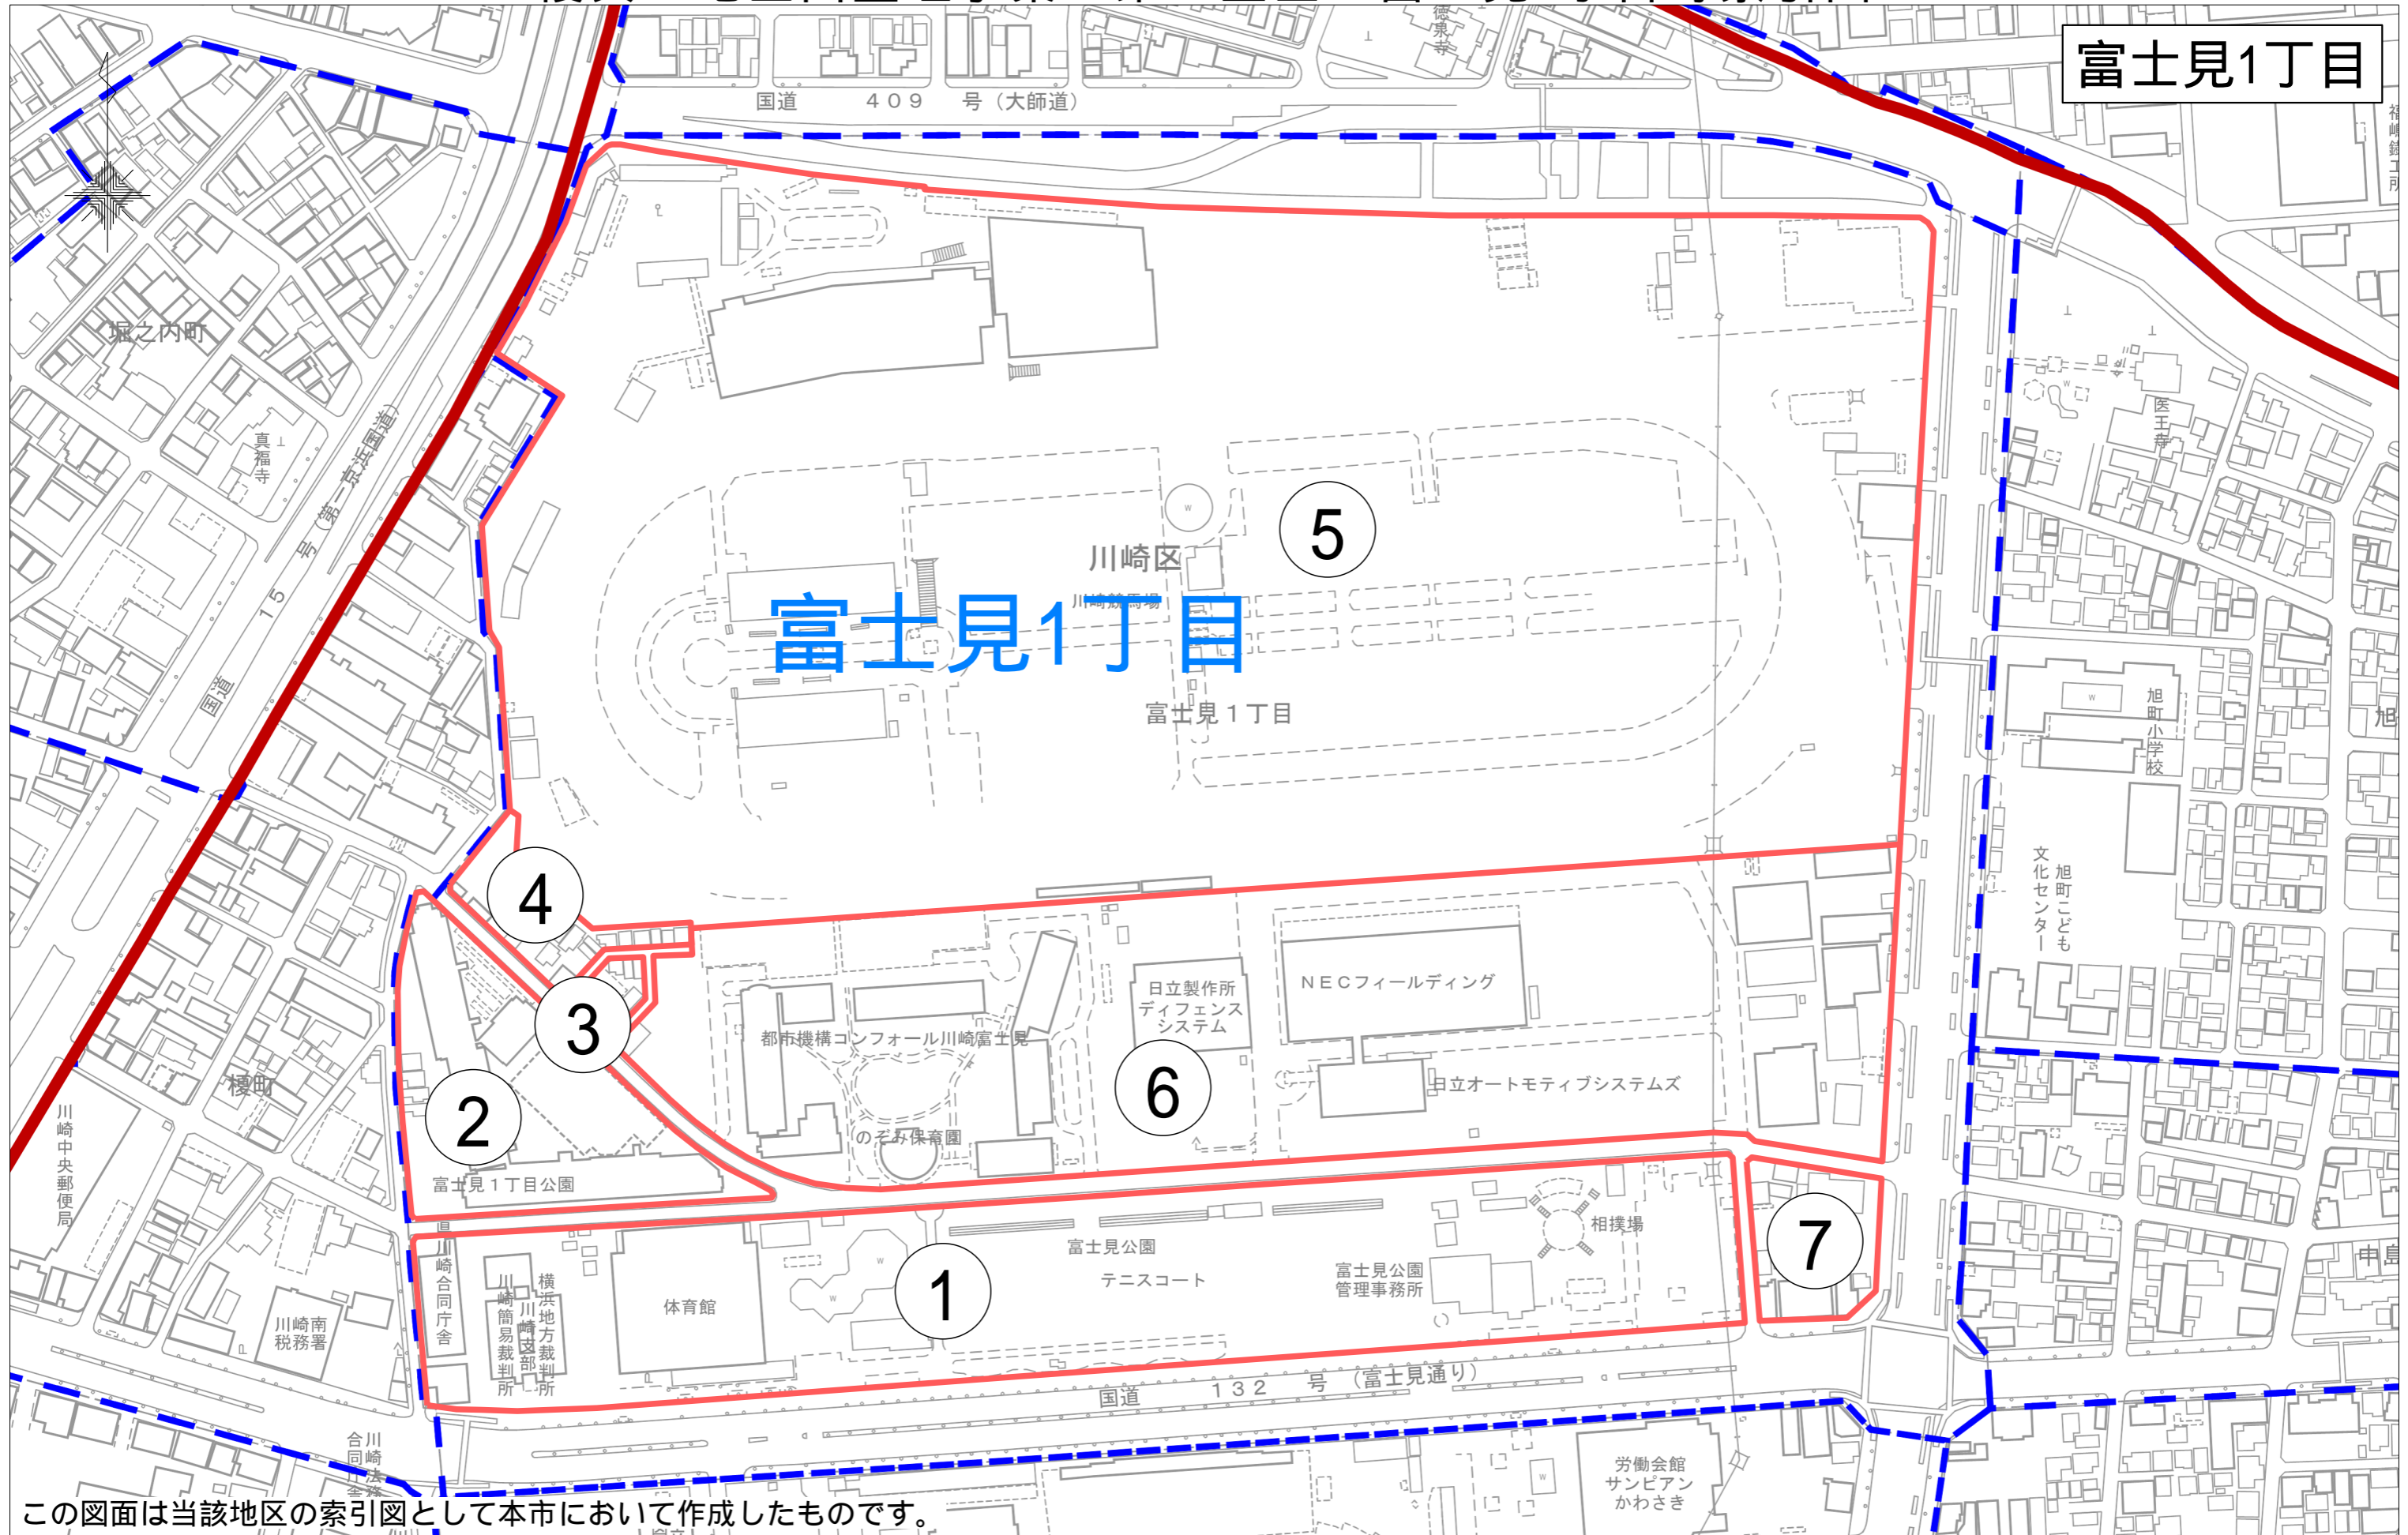

富士見1丁目

「川崎市の承認を得て同市発行の都市計画基本図を複製したものです。承認番号(川崎市指令ま計第98号)」

区 富士見 一丁目 1 番換地図

縮尺 1:1000

川崎区富士見 1 丁目 1 番換地図  
縮尺 1:1000

403

この図面は土地区画整理事業の換地処分公告が行われた当時のものであり、  
記載されている町名、地番、形状等について、現在の内容と異なることがあります。  
あくまで参考資料として使用して下さい。

1/6

347.5

9M


350

この図面は土地区画整理事業の換地処分公告が行われた当時のものであり、記載されている町名、地番、形状等について、現在の内容と異なることがあります。あくまで参考資料として使用して下さい。

# 川崎区 富士見 一丁目 1 番換地図

縮尺 1:1000

2/6

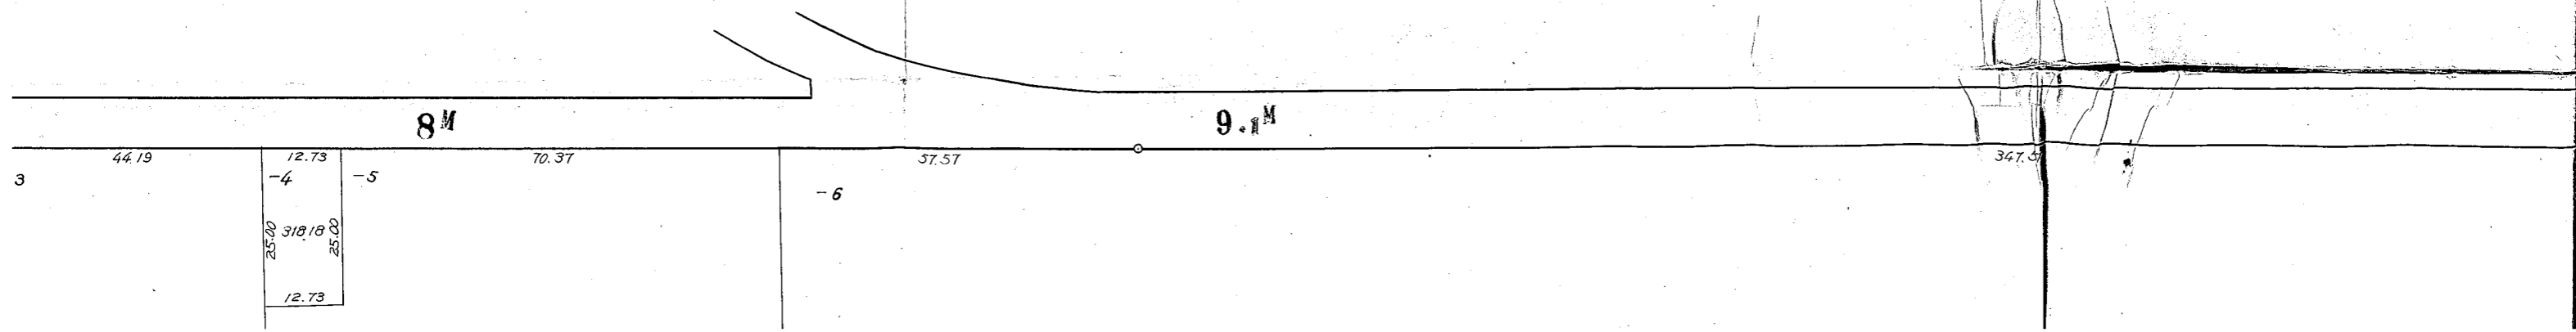

この図面は土地区画整理事業の換地処分の公告が行われた当時のものであり、記載されている町名、地番、形状等について、現在の内容と異なることがあります。あくまで参考資料として使用して下さい。



# 川崎区富士見 1丁目 1番換地図

縮尺1:1000

川崎区 富士見 一丁

縮尺 1:

3/6

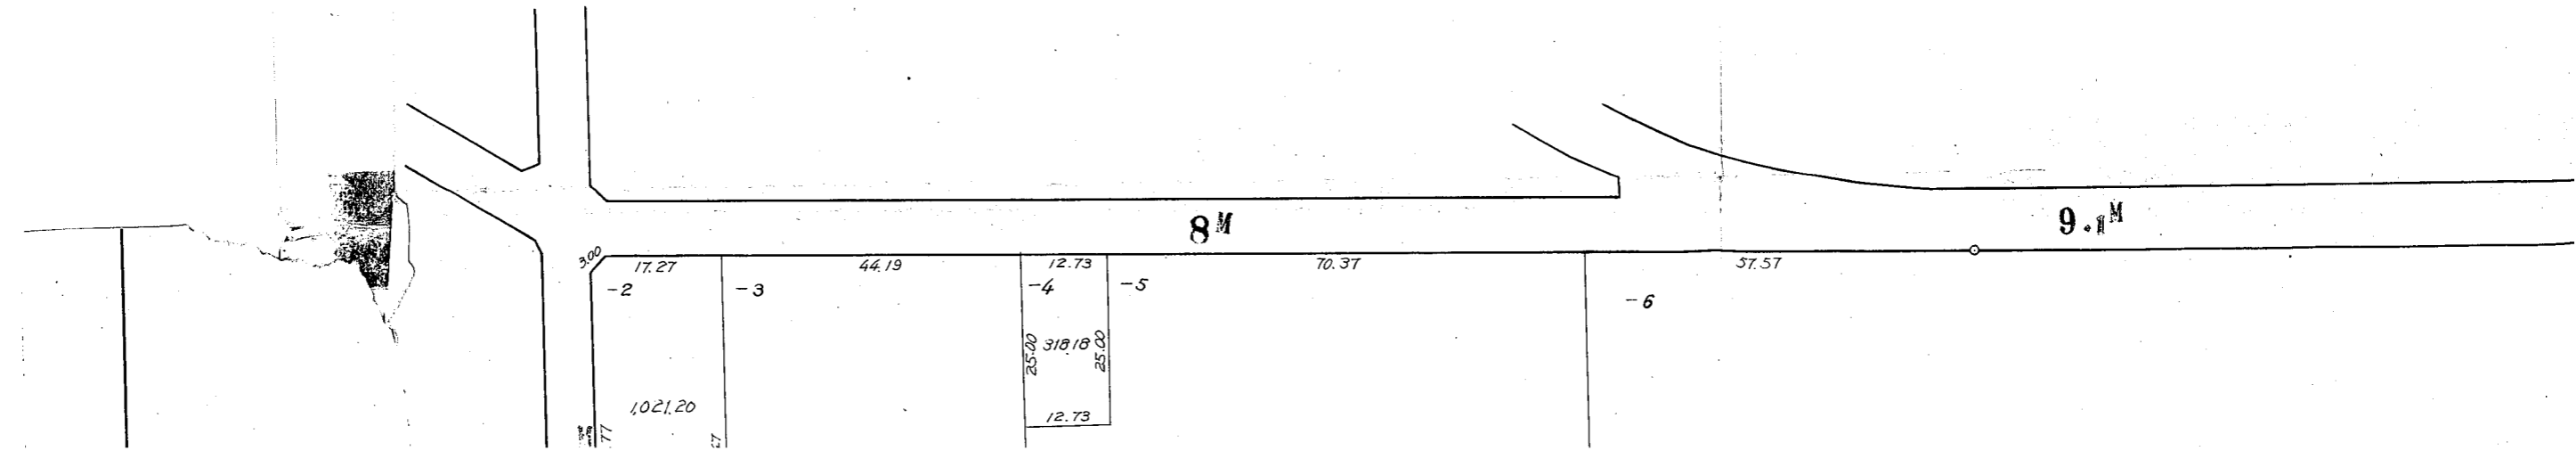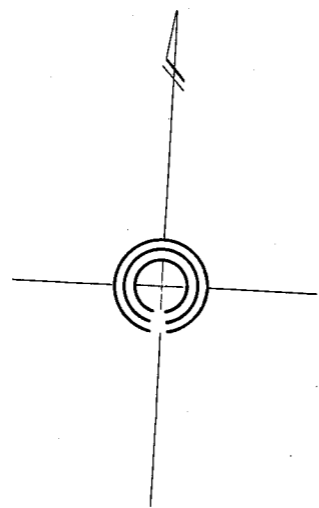


この図面は土地区画整理事業の換地処分公告が行われた当時のものであり、記載されている町名、地番、形状等について、現在の内容と異なることがあります。あくまで参考資料として使用して下さい。


# 川崎区富士見1丁目1番換地図

縮尺1:1000

4/6

30M

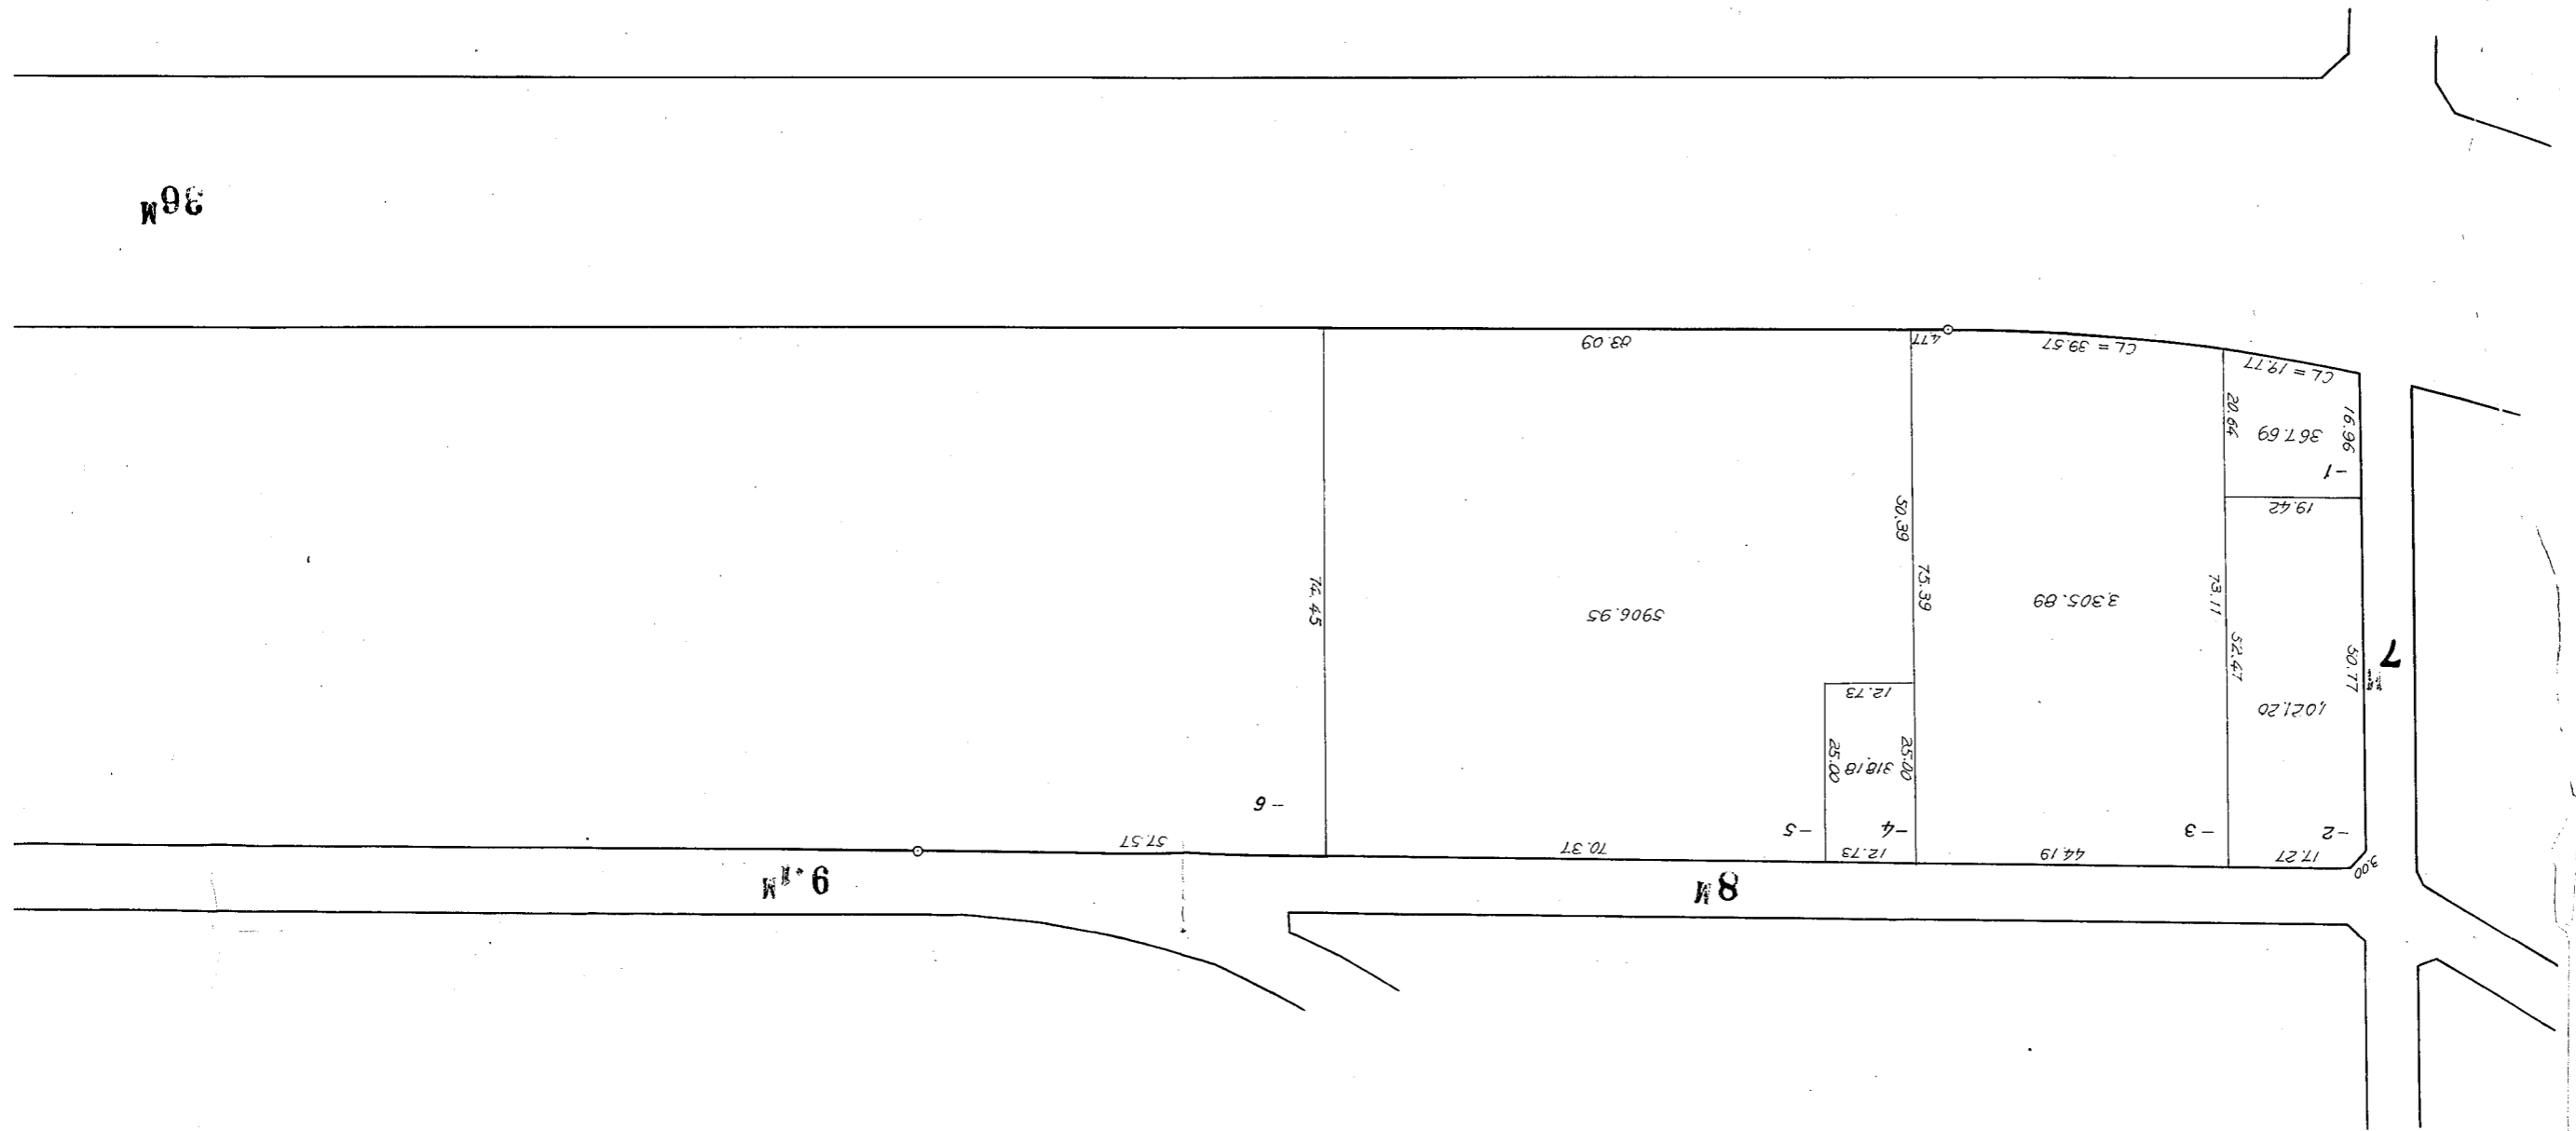


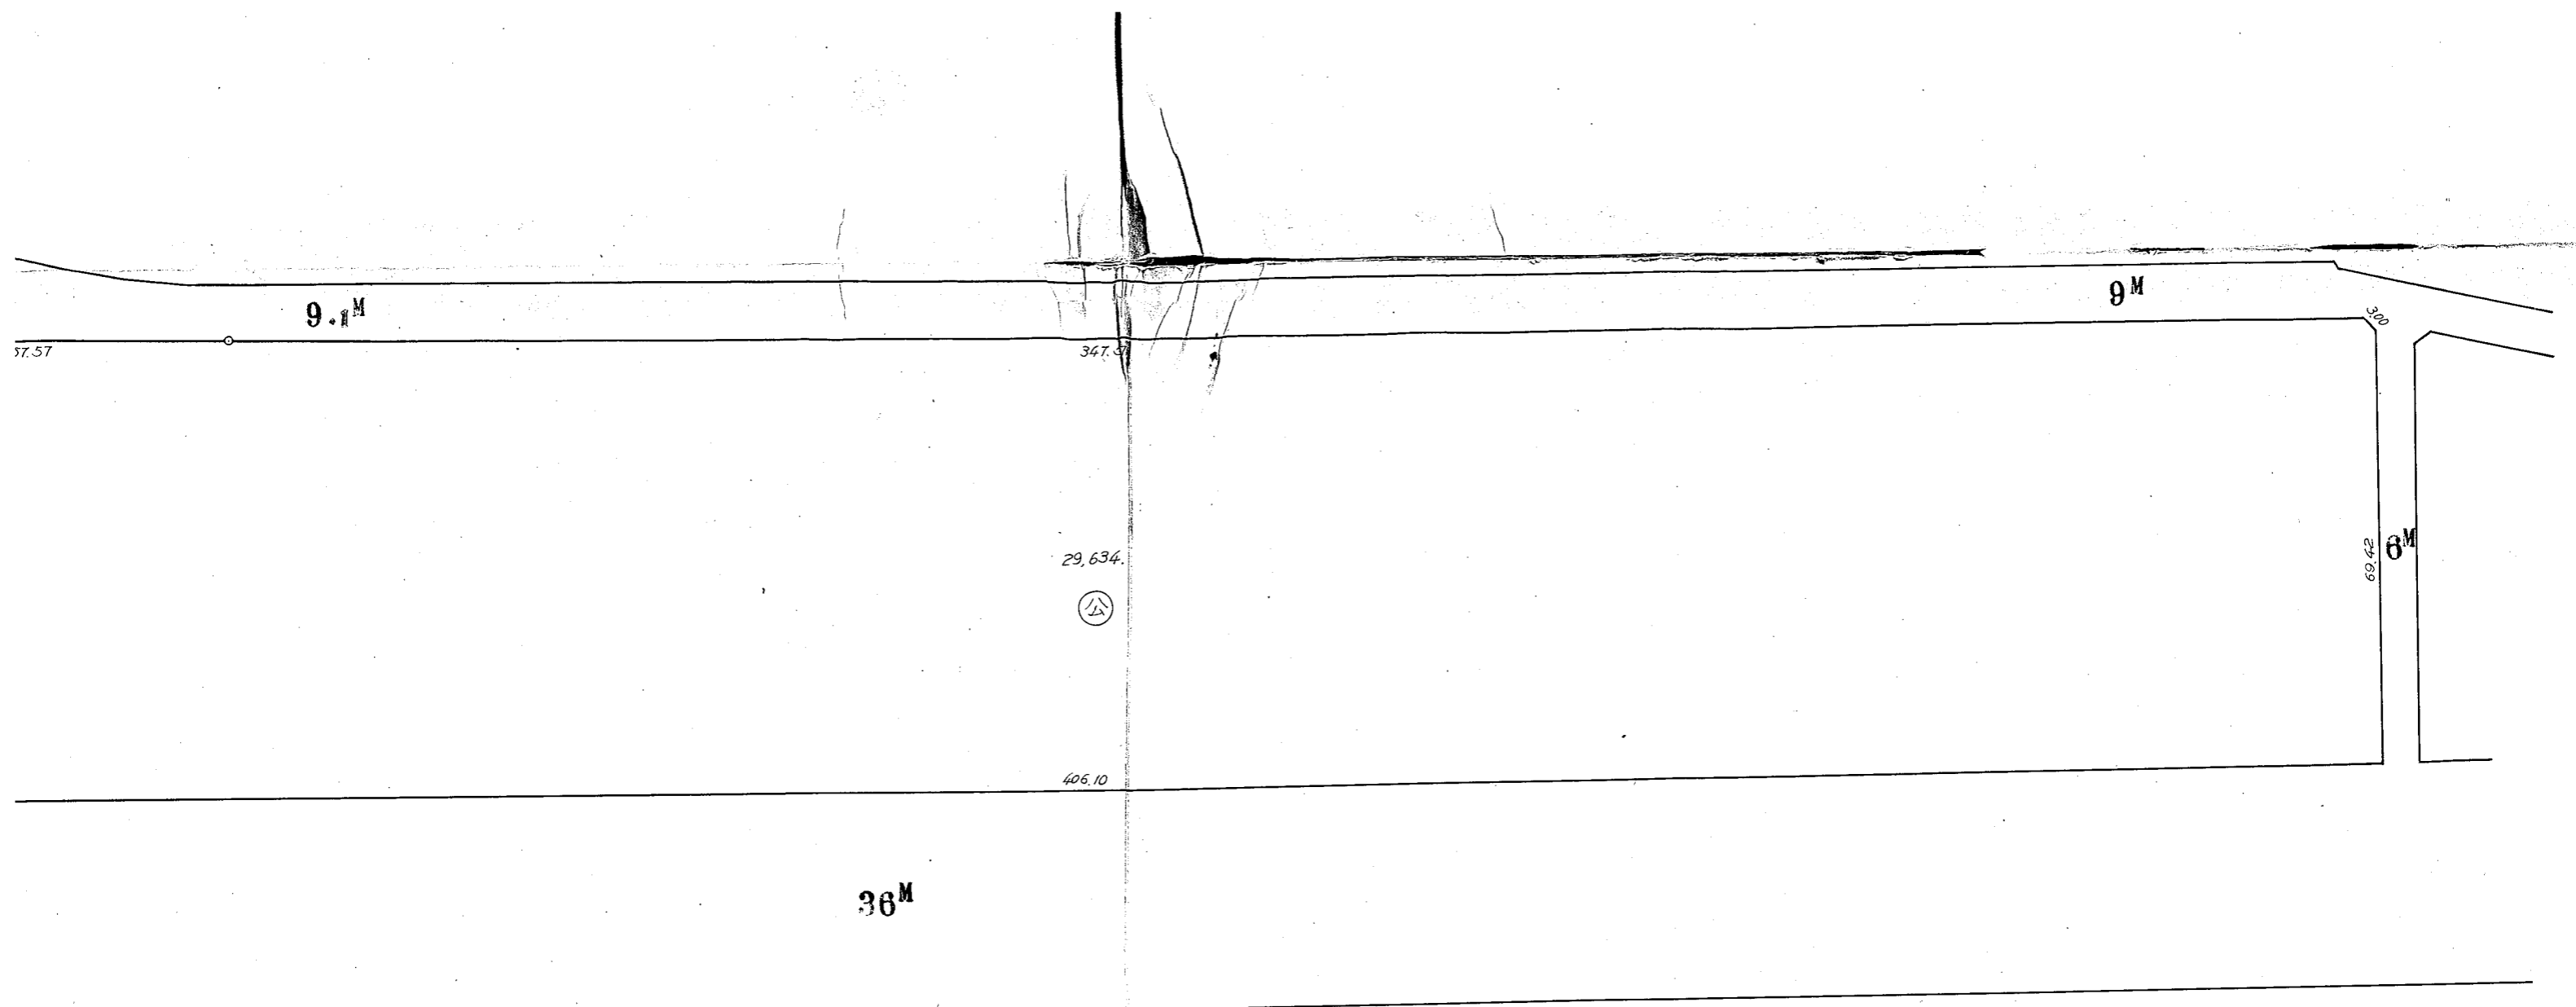

5/6

川崎区富士見1丁目1番換地図  
縮尺1:1000

この図面は土地区画整理事業の換地処分の公告が行われた当時のものであり、記載されている町名、地番、形状等について、現在の内容と異なることがあります。あくまで参考資料として使用して下さい。

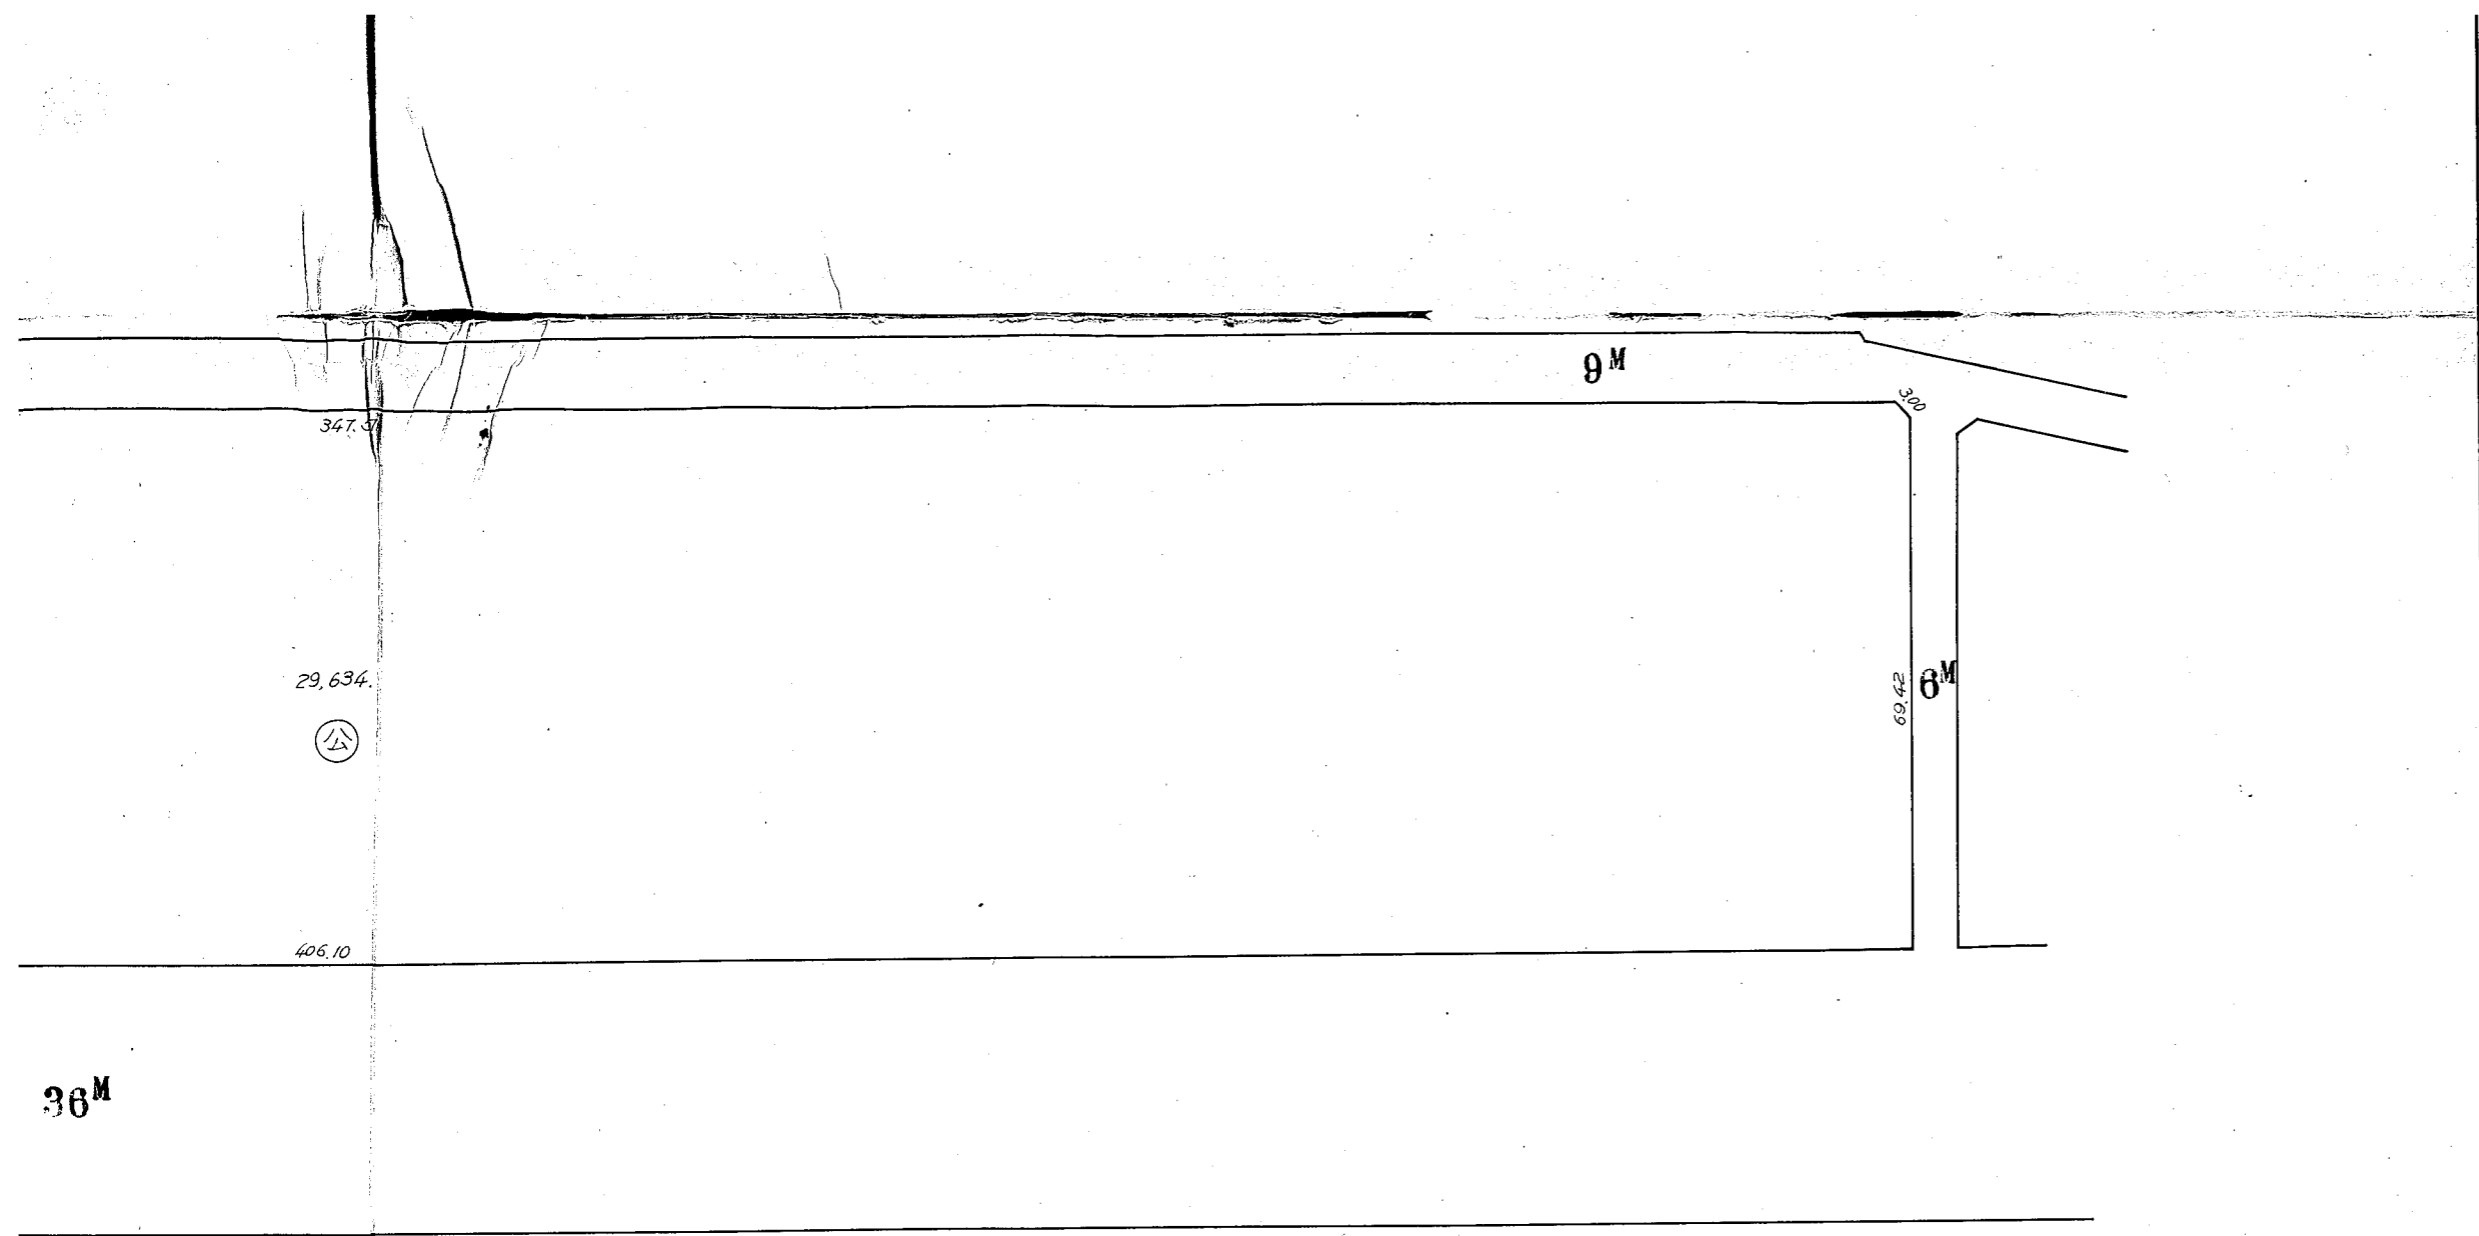

6/6

川崎区富士見1丁目1番換地図  
縮尺1:1000

この図面は土地区画整理事業の換地処分の公告が行われた当時のものであり、記載されている町名、地番、形状等について、現在の内容と異なることがあります。あくまで参考資料として使用して下さい。


1/4

# 川崎区 富士見 一丁目 2 番換地図

404

縮尺 1:500

この図面は土地区画整理事業の換地処分公告が行われた当時のものであり、記載されている町名、地番、形状等について、現在の内容と異なることがあります。あくまで参考資料として使用して下さい。

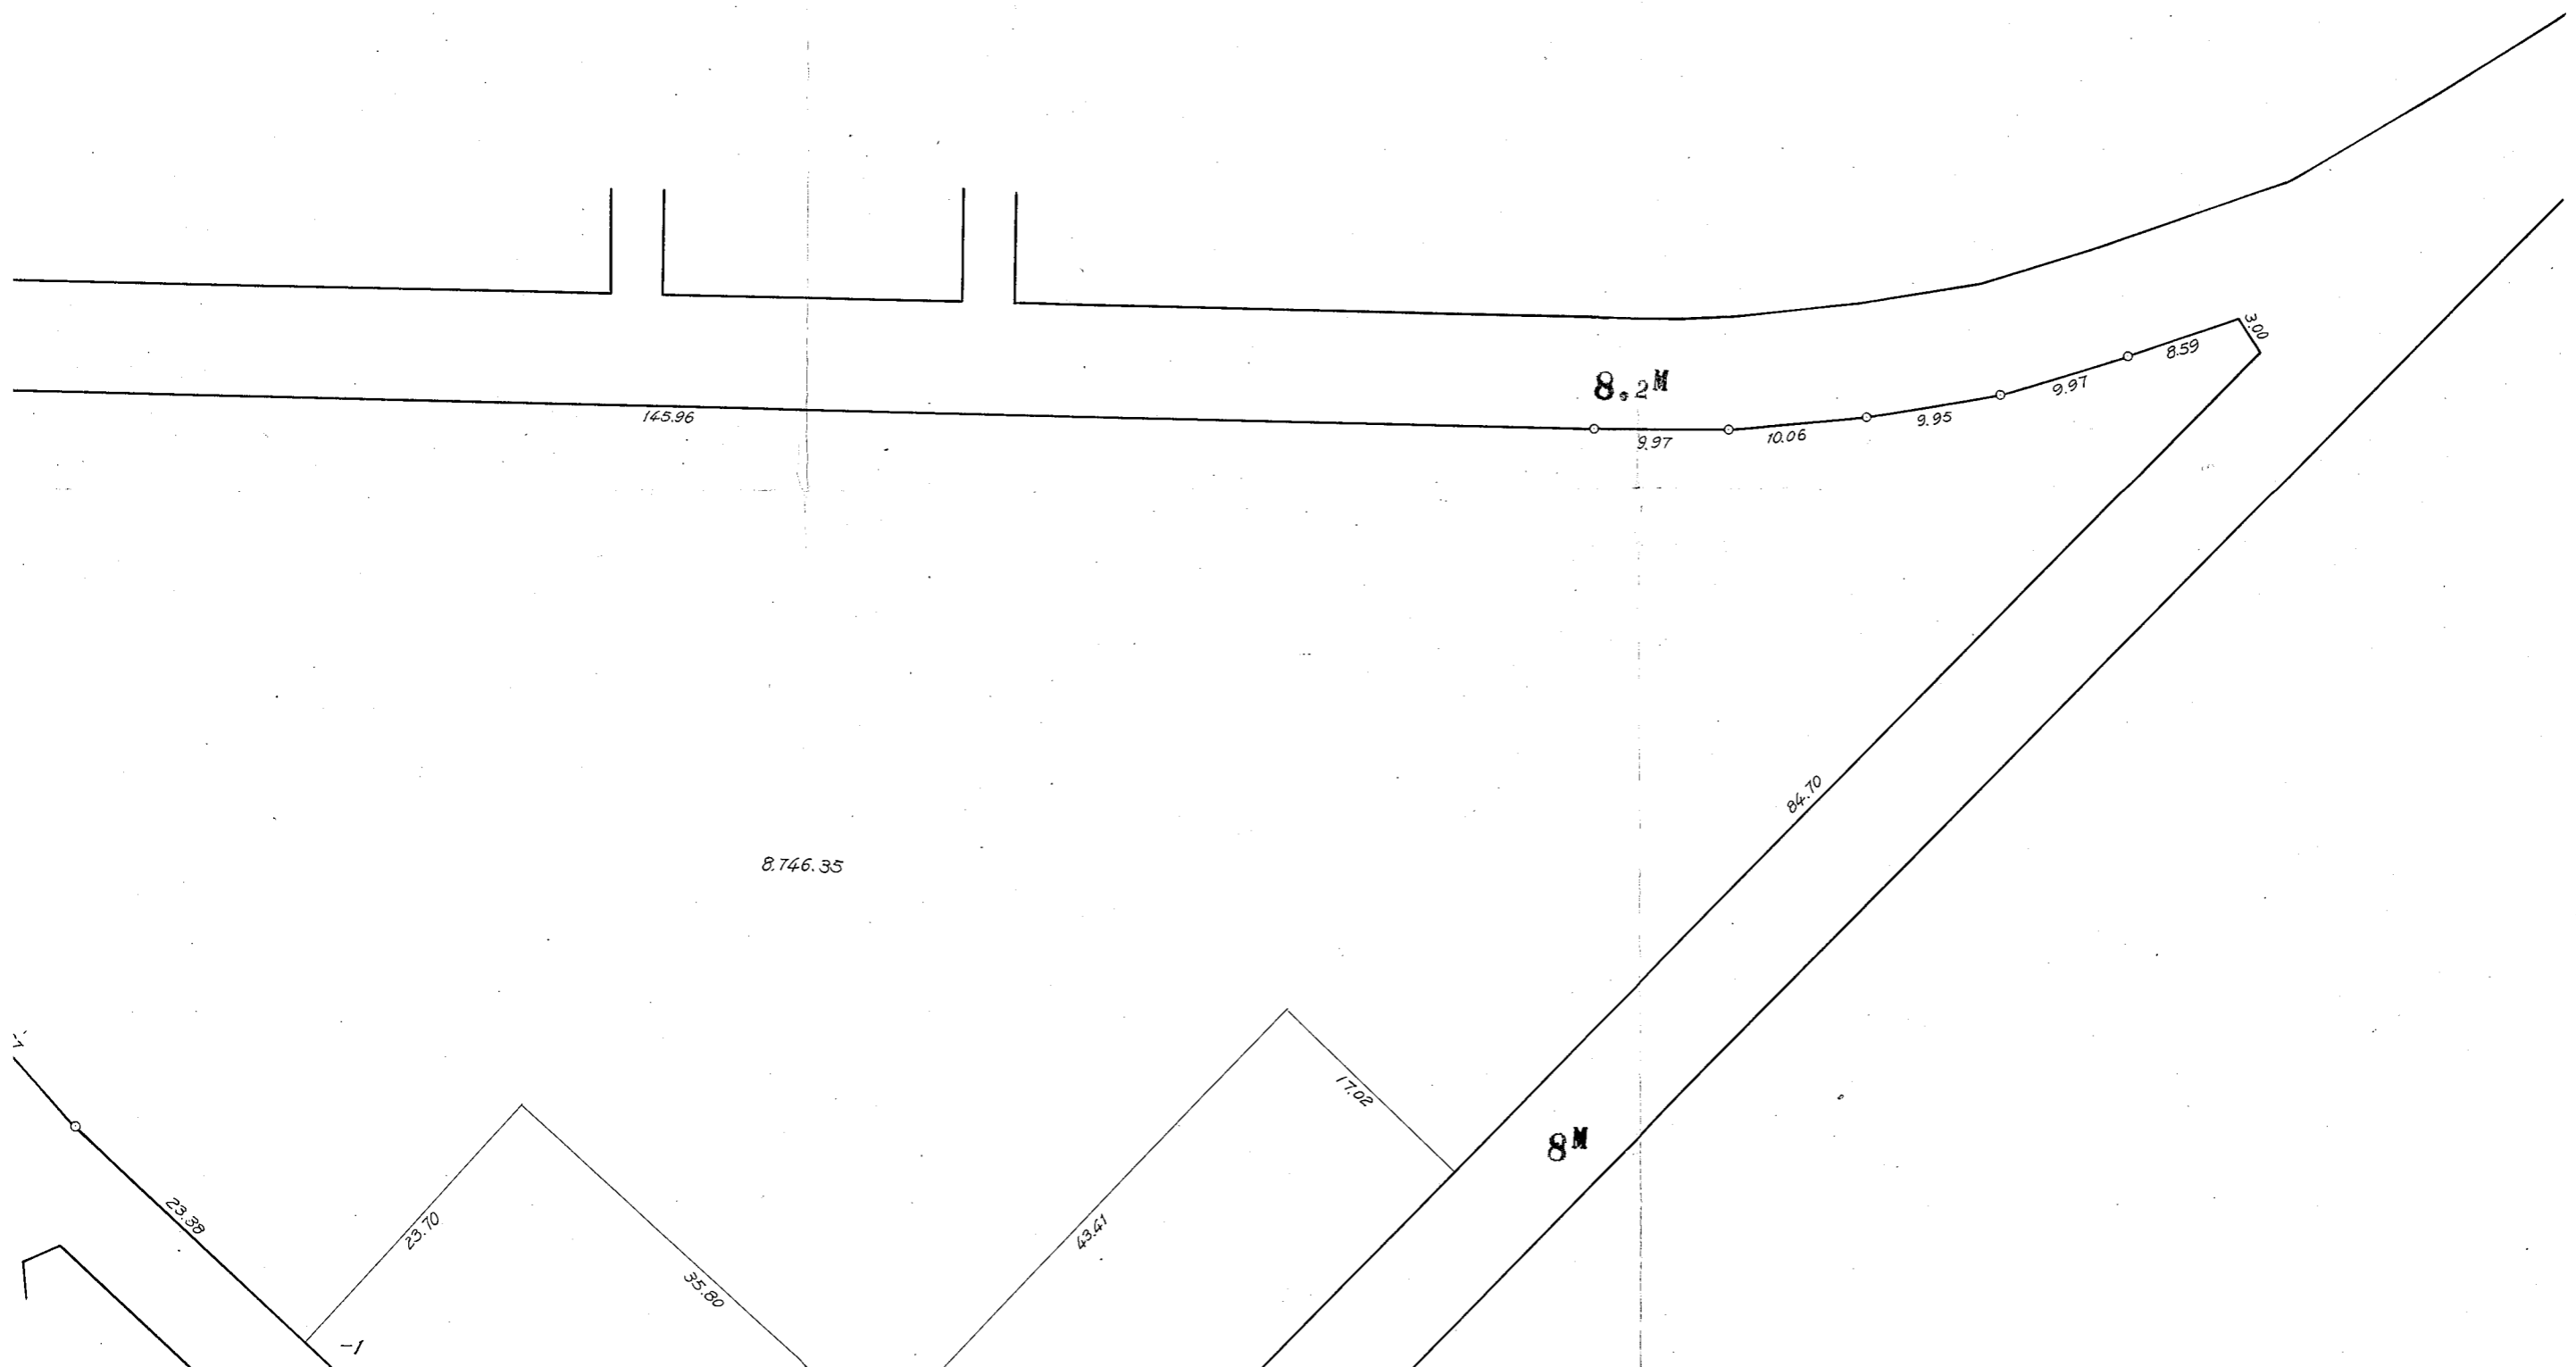





この図面は土地区画整理事業の換地処分の公告が行われた当時のものであり、記載されている町名、地番、形状等について、現在の内容と異なることがあります。あくまで参考資料として使用して下さい。

# 川崎区 富士見 一丁目 2 番換地図

縮尺 1:500


2/4

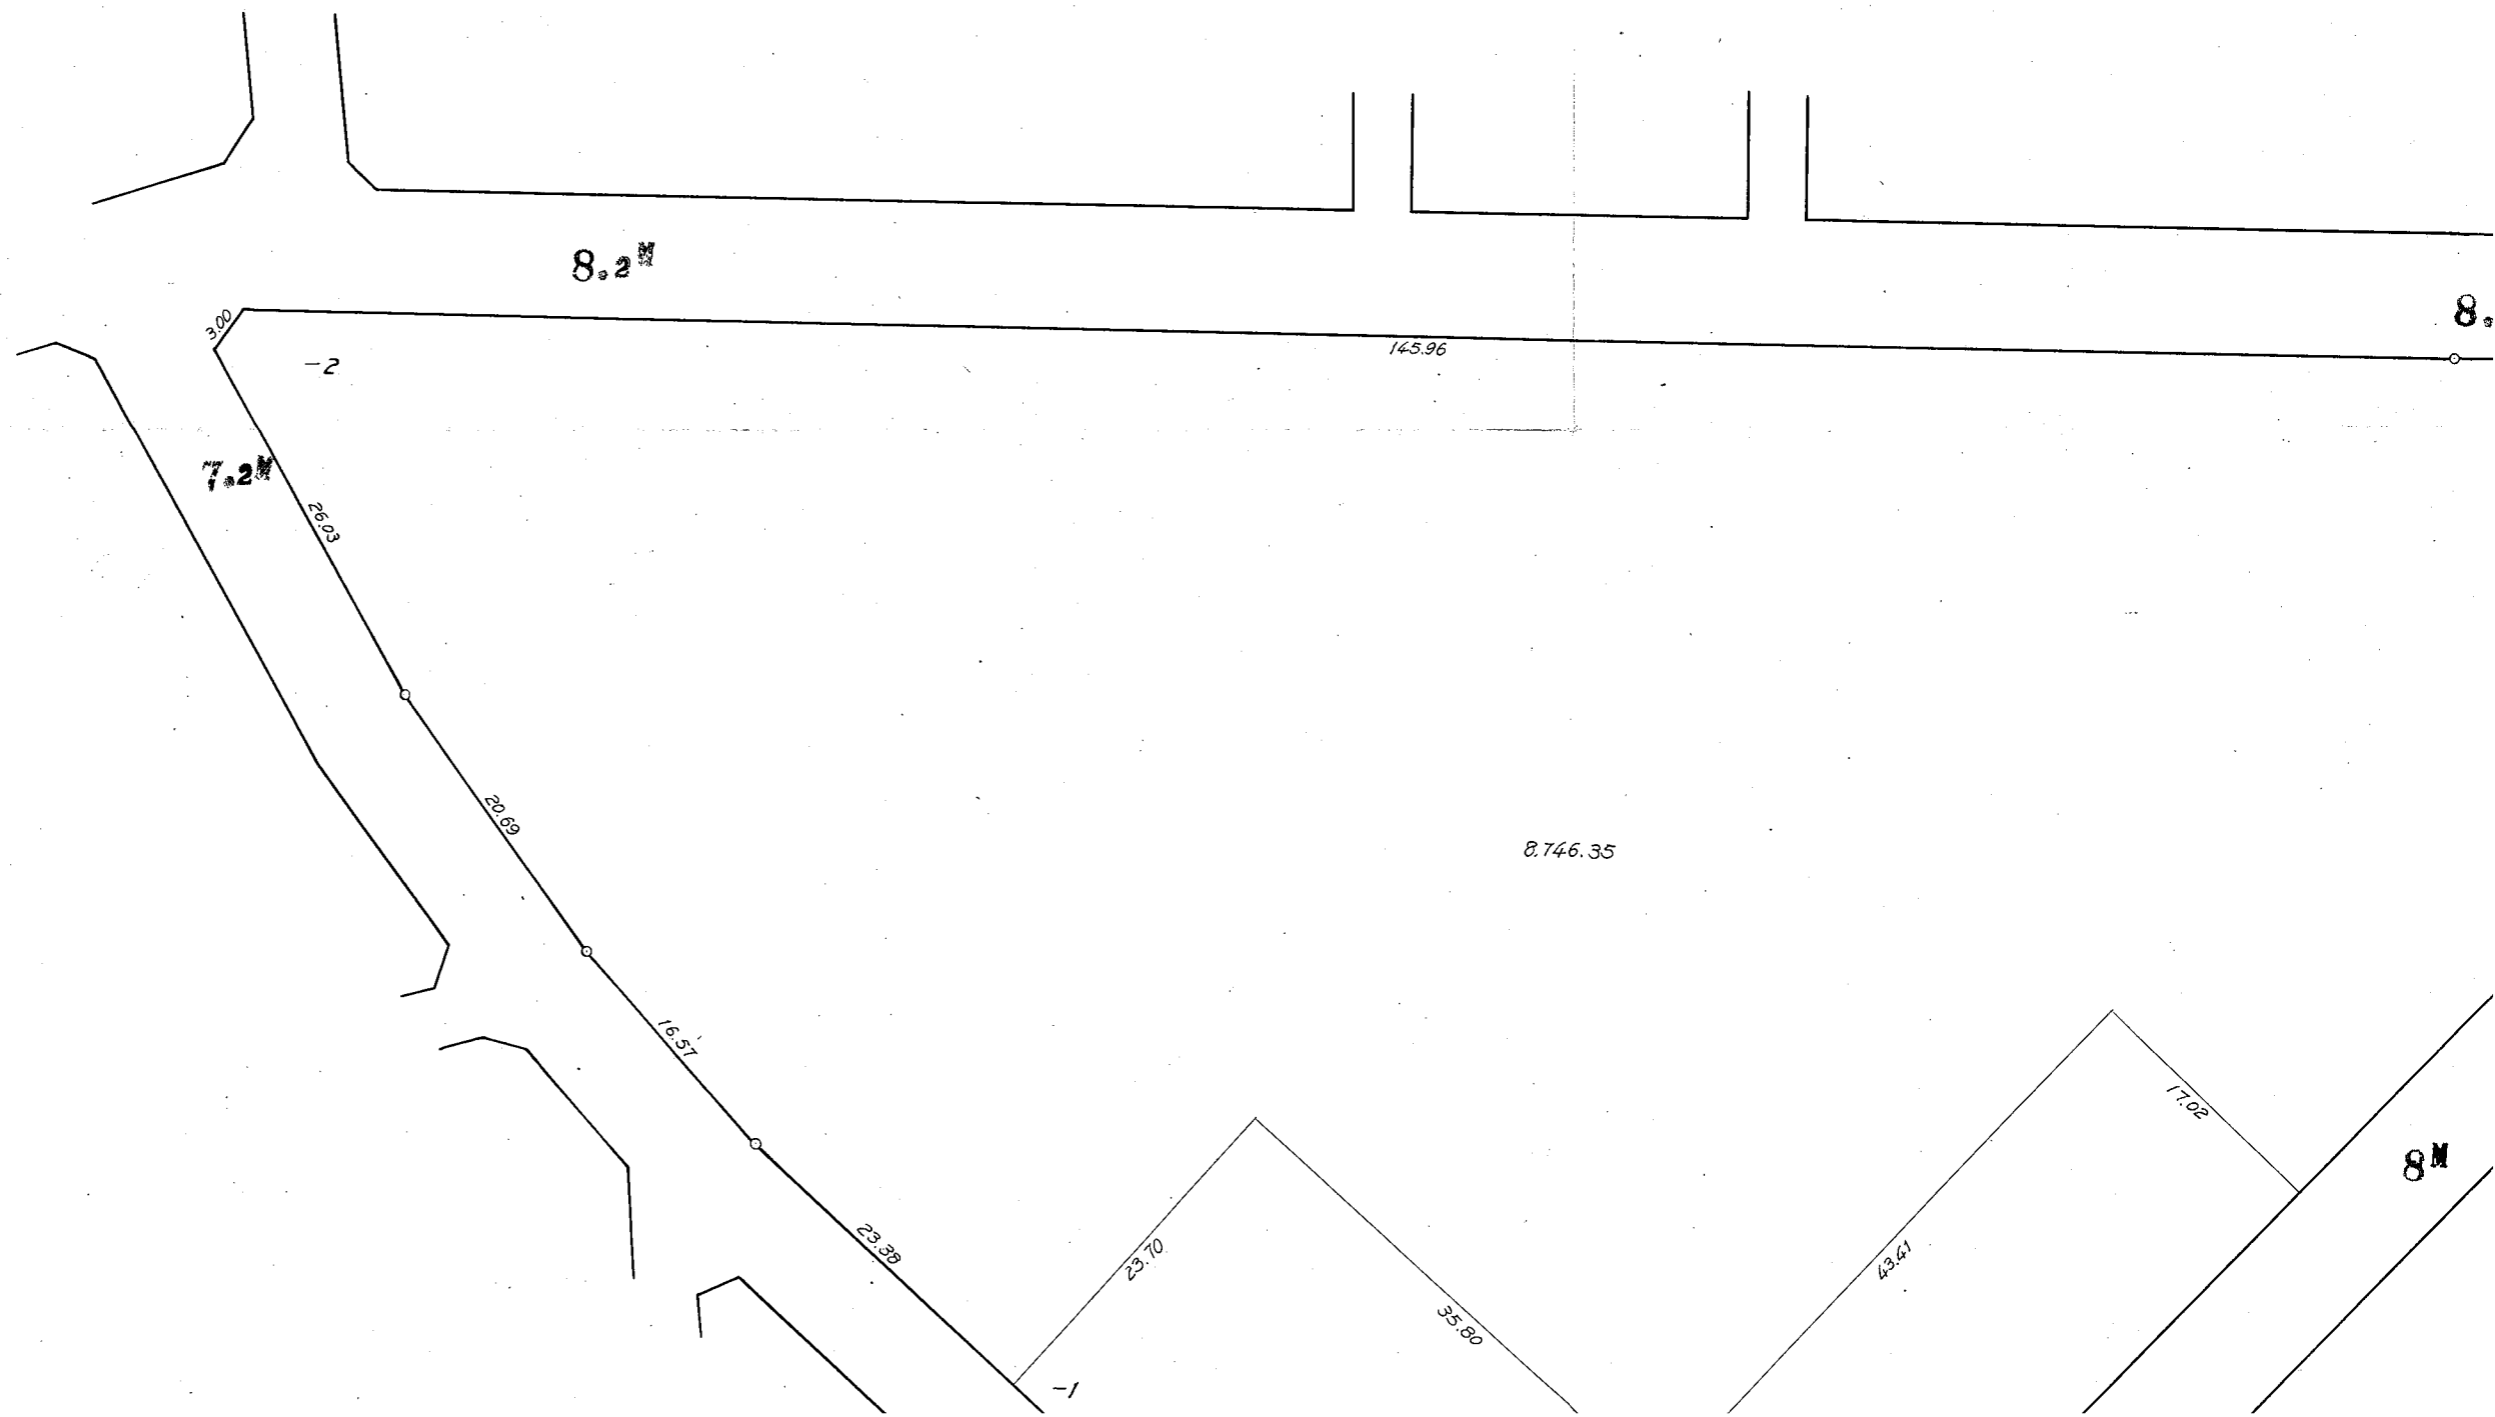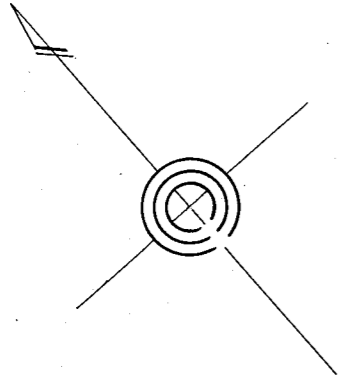



川崎区富士見1丁目2番換地図  
縮尺1:500

この図面は土地区画整理事業の換地処分の公告が行われた当時のものであり、記載されている町名、地番、形状等について、現在の内容と異なることがあります。あくまで参考資料として使用して下さい。

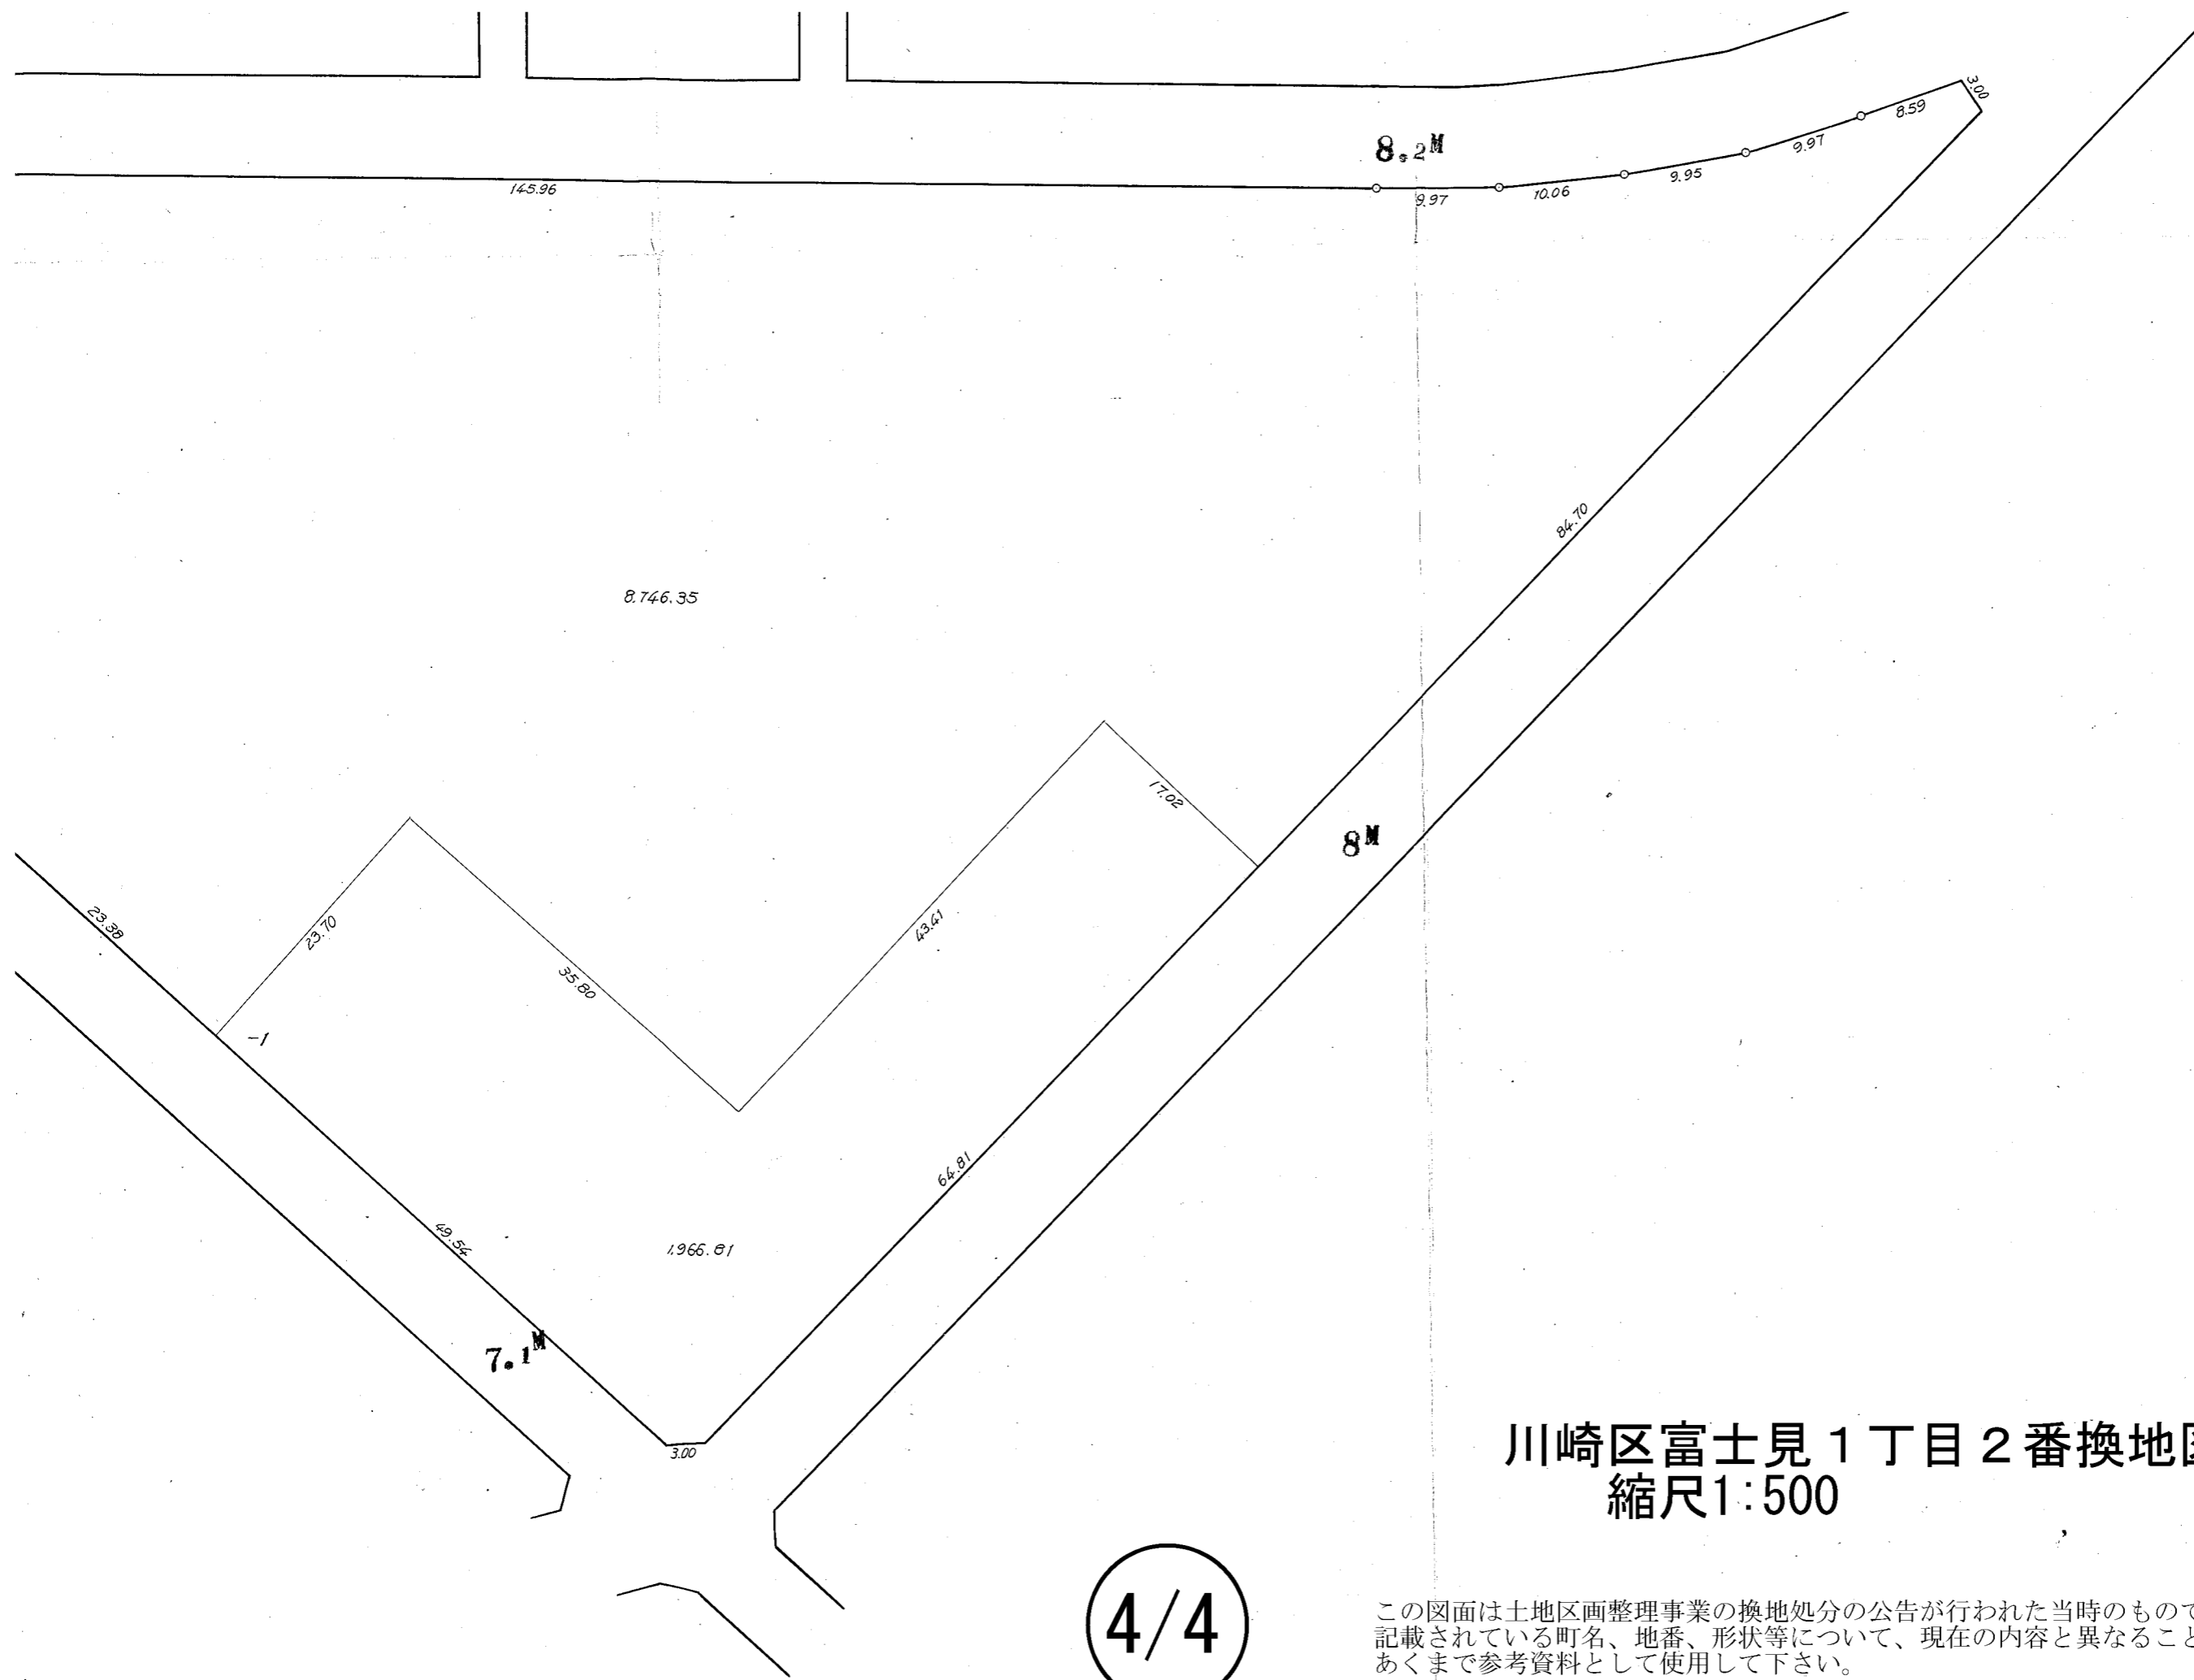

川崎区富士見1丁目2番換地図  
縮尺1:500



4/4

この図面は土地区画整理事業の換地処分の公告が行われた当時のものであり、記載されている町名、地番、形状等について、現在の内容と異なることがあります。あくまで参考資料として使用して下さい。

# 川崎区 富士見 一丁目 3 番換地図

縮尺 1:500




405

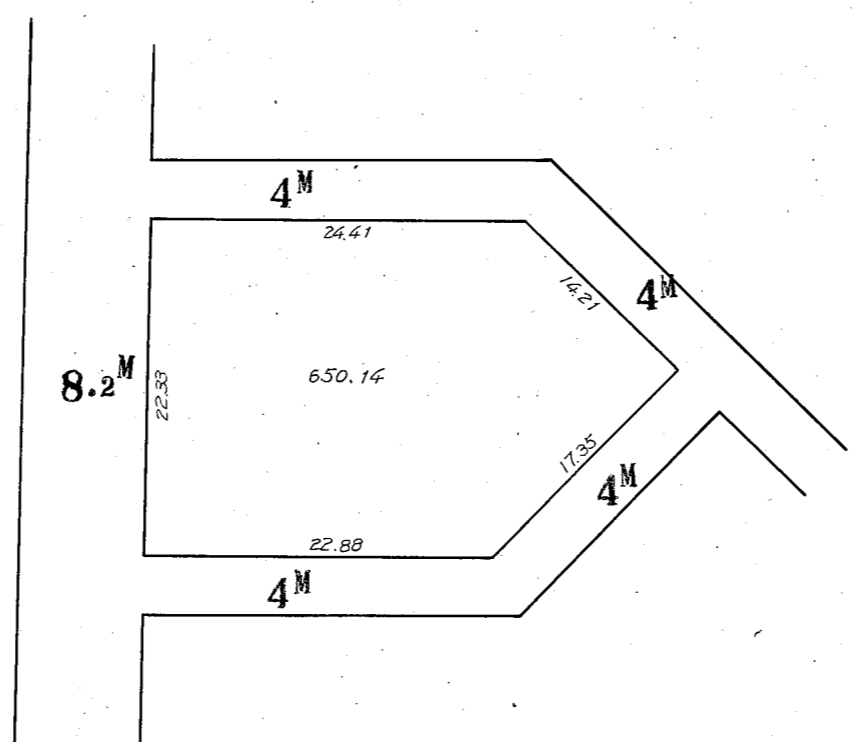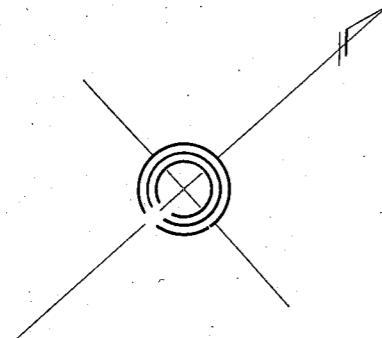

# 川崎区 富士見 一丁目 4 番換地図

縮尺 1:500

406

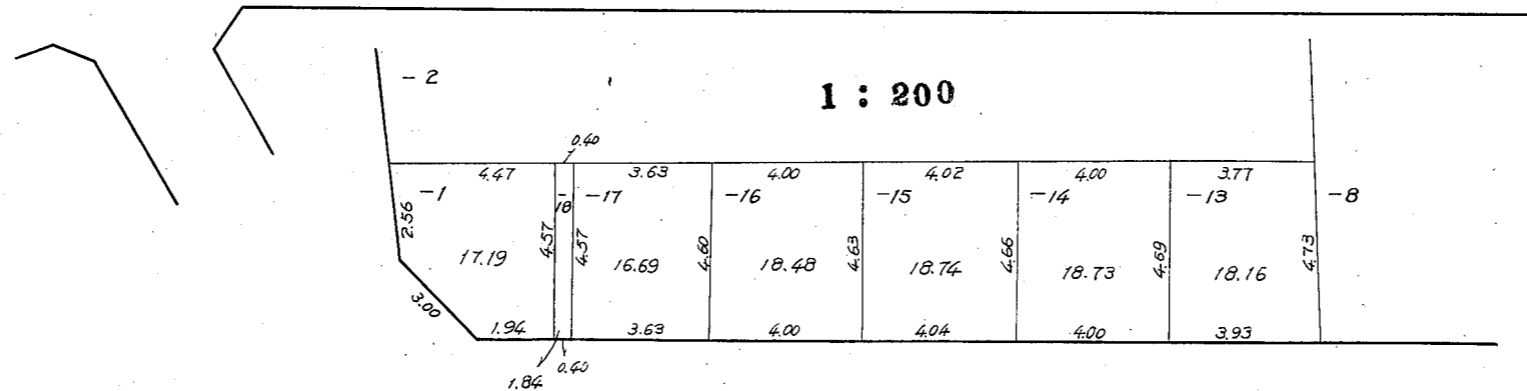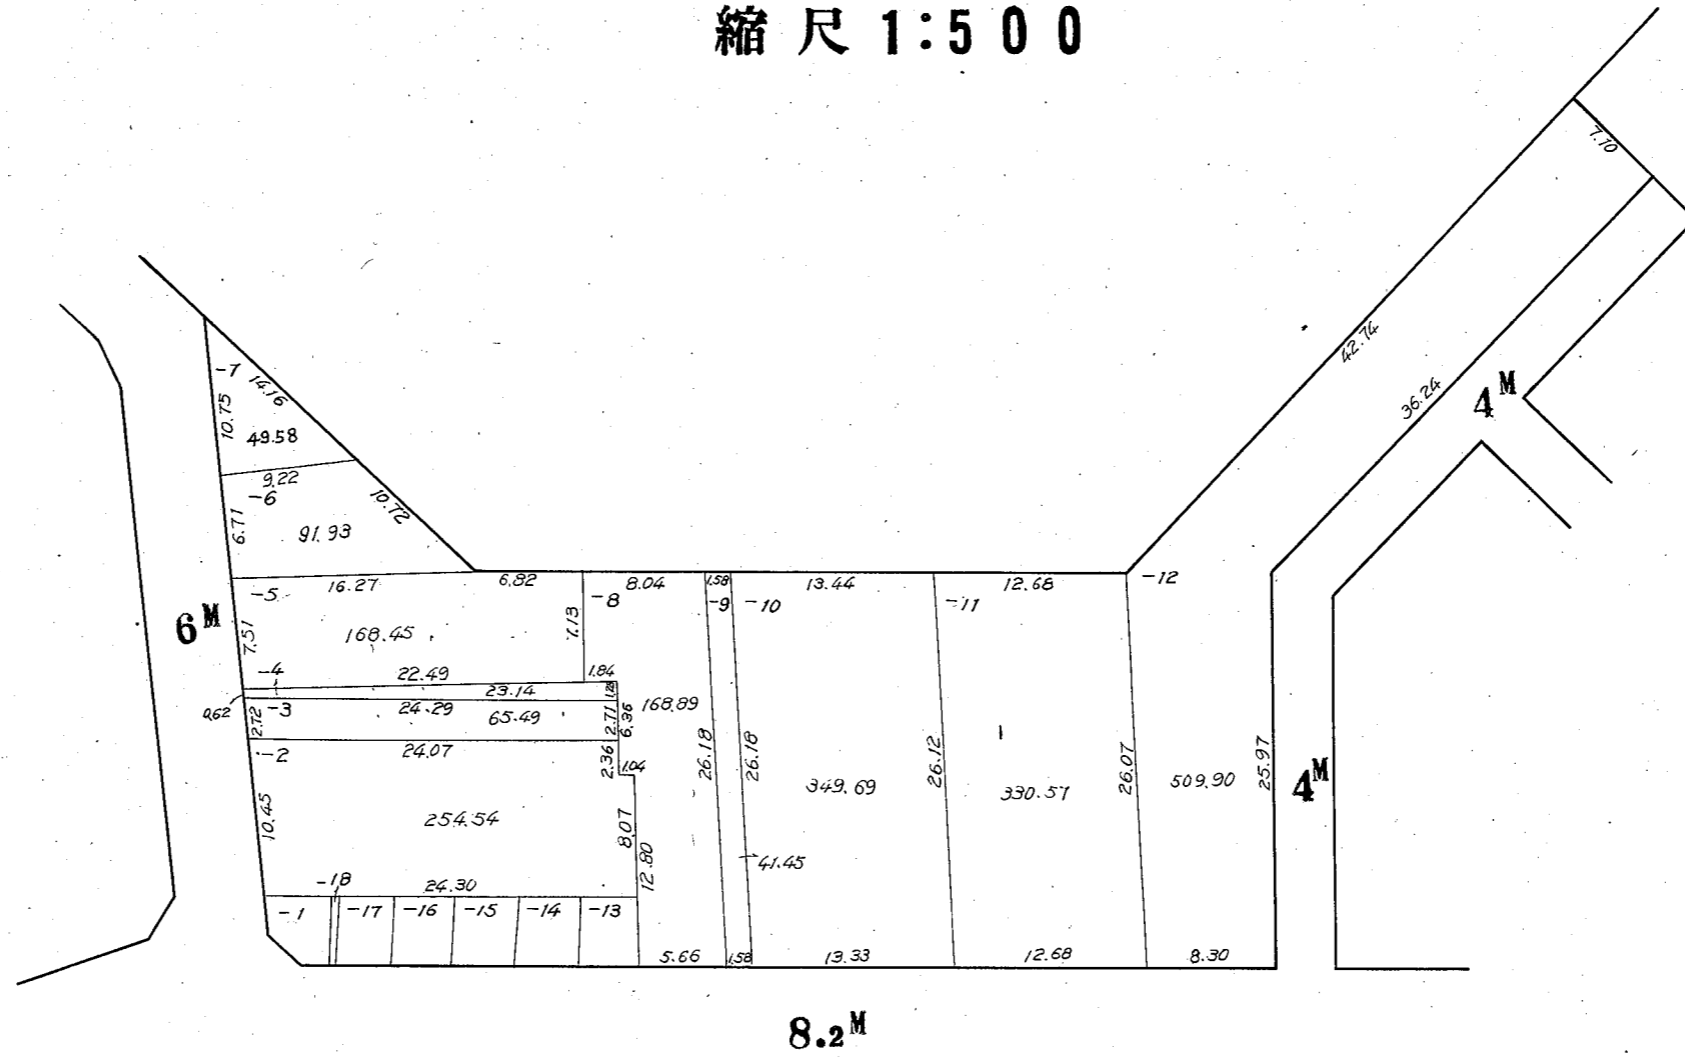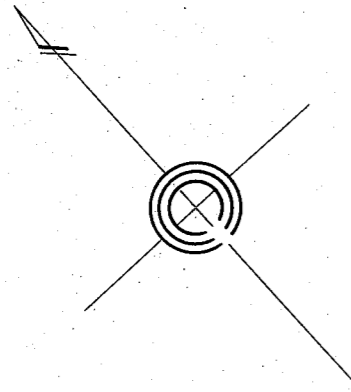

「目 5 番換地図

1000



川崎区富士見1丁目5番換地図  
縮尺1:1000

1/9

407

この図面は土地区画整理事業の換地処分の公告が行われた当時のものであり、記載されている町名、地番、形状等について、現在の内容と異なることがあります。あくまで参考資料として使用して下さい。

1:500

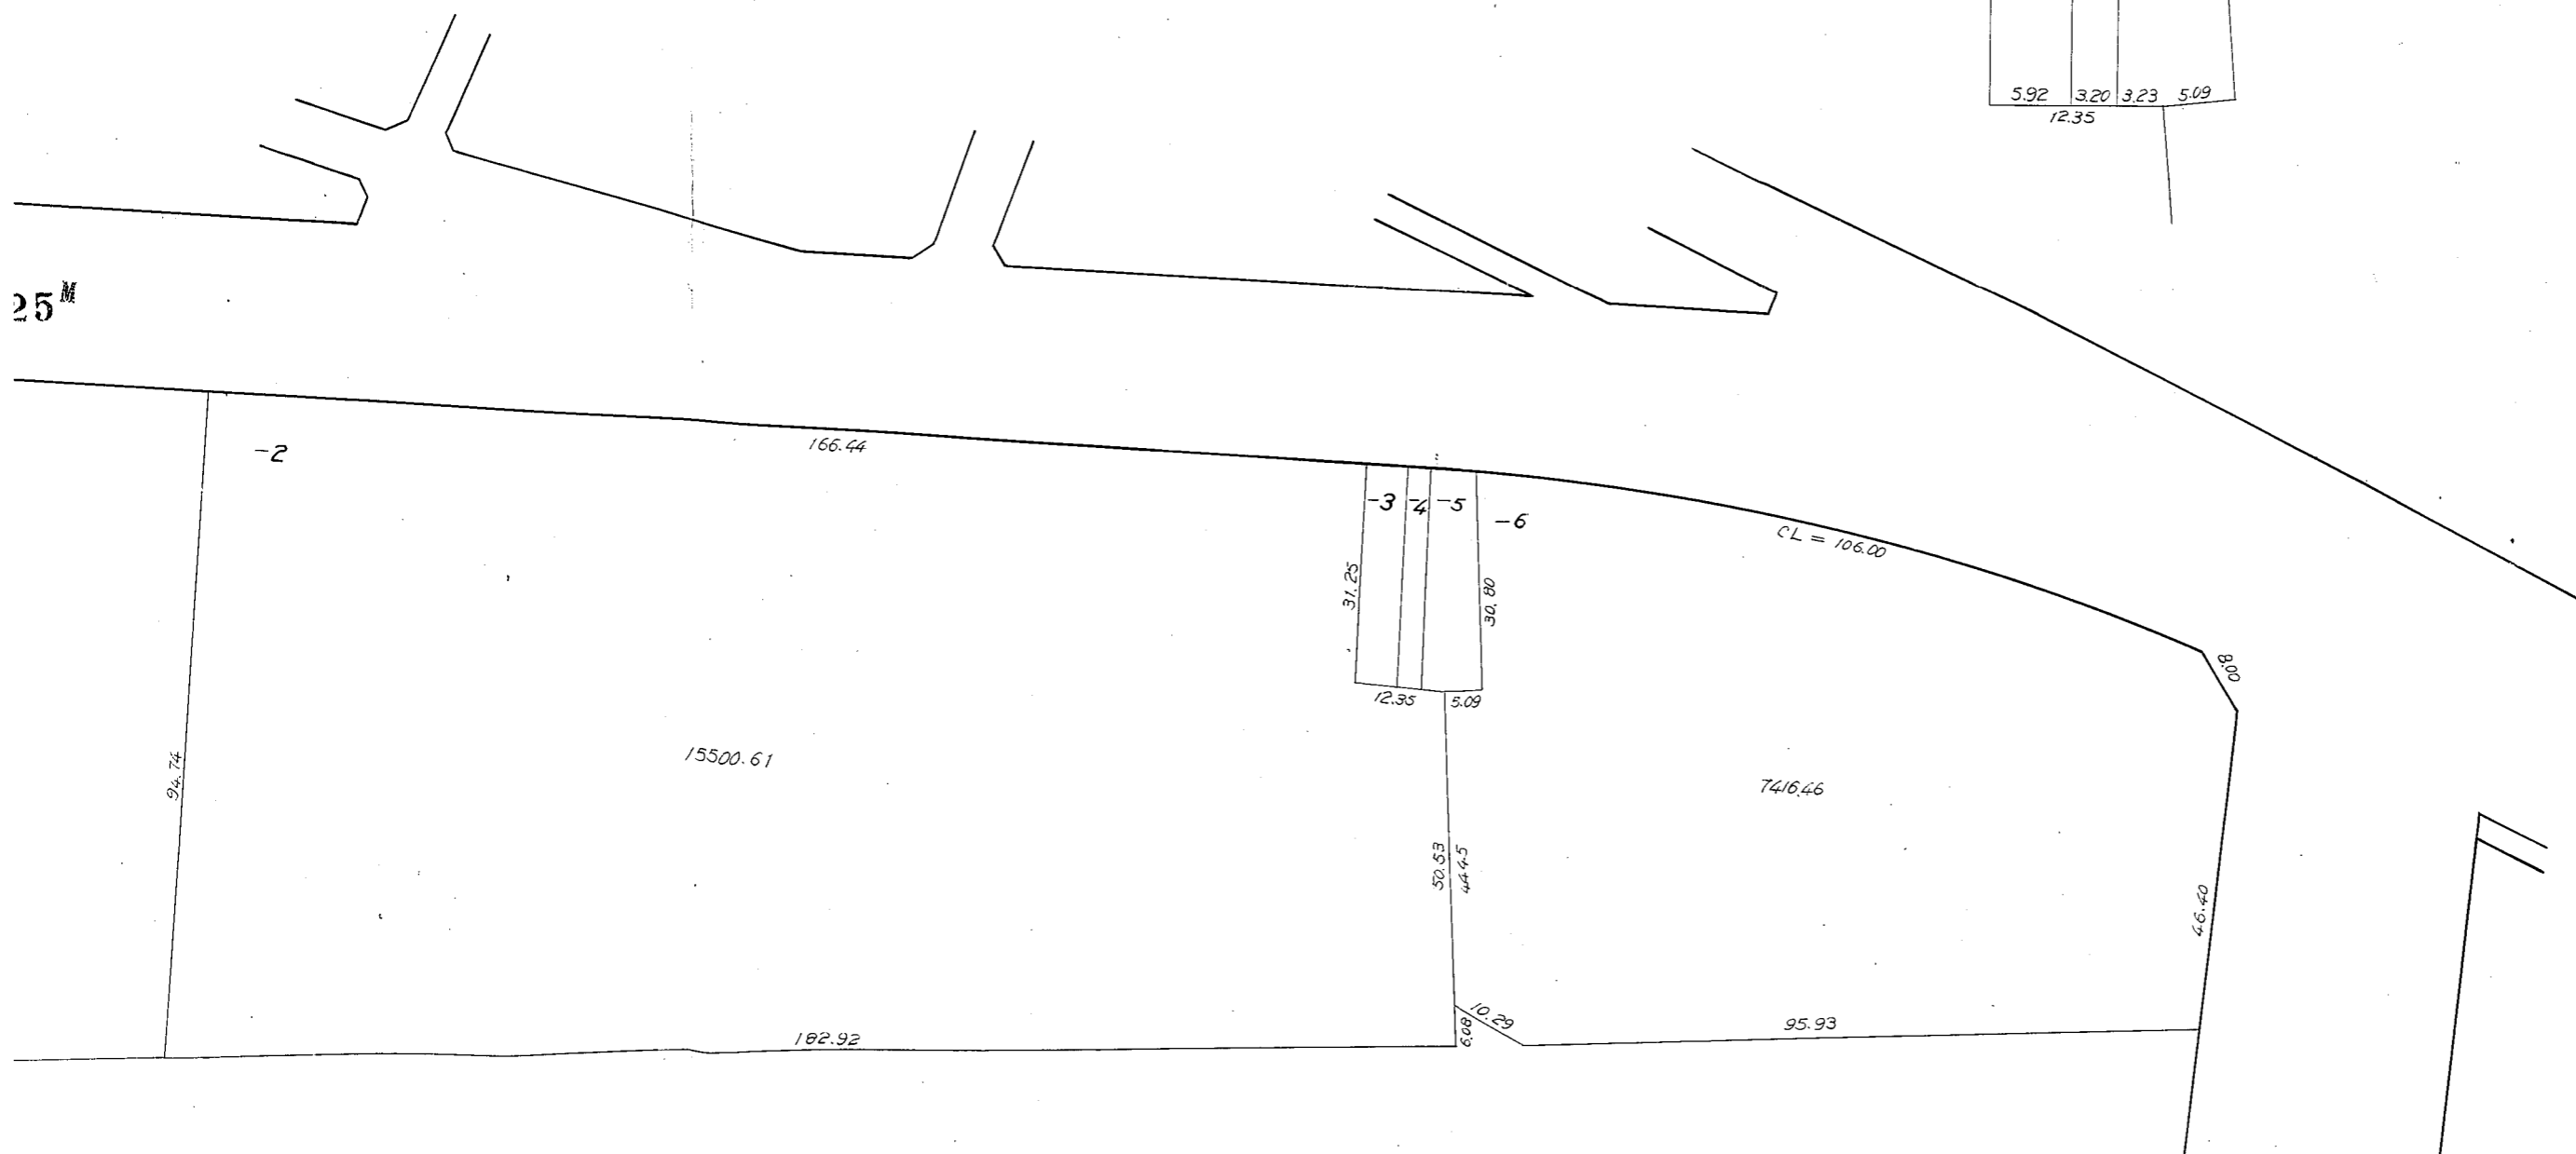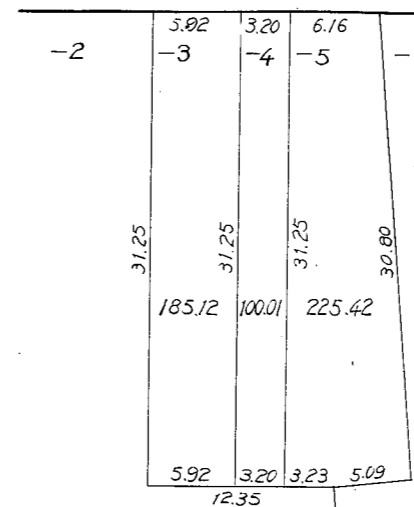


この図面は土地区画整理事業の換地処分の公告が行われた当時のものであり、記載されている町名、地番、形状等について、現在の内容と異なることがあります。あくまで参考資料として使用して下さい。

# 川崎区 富士見 一丁目 5 番換地図

縮尺 1:1000

2/9

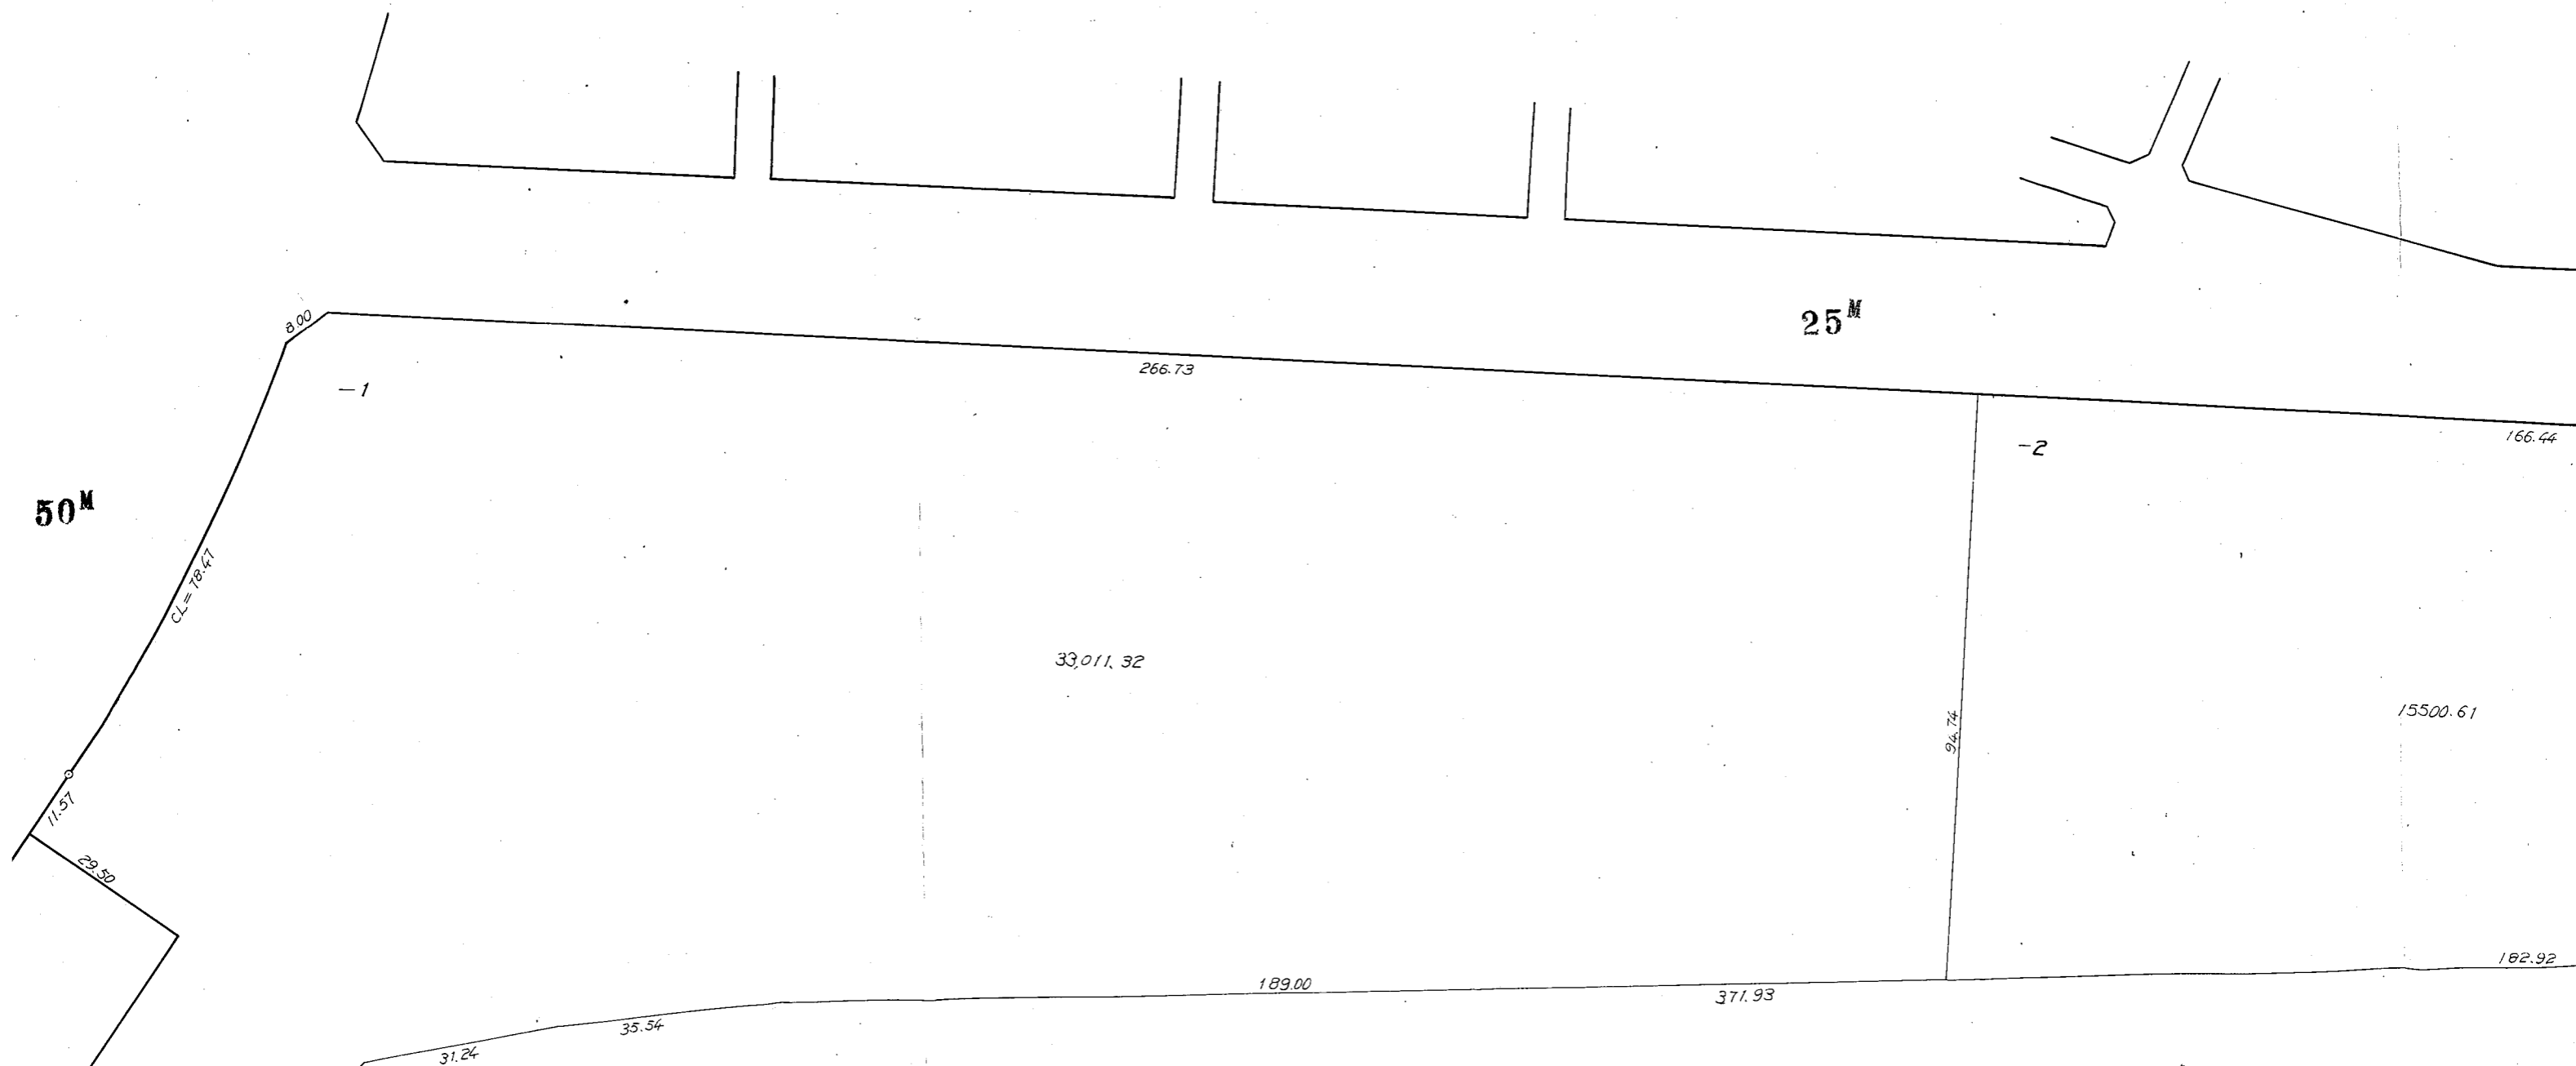



# 川崎区富士見 1丁目 5番換地図

縮尺1:1000


川崎区 富士見

3/9

この図面は土地区画整理事業の換地処分の公告が行われた当時のものであり、記載されている町名、地番、形状等について、現在の内容と異なることがあります。あくまで参考資料として使用して下さい。

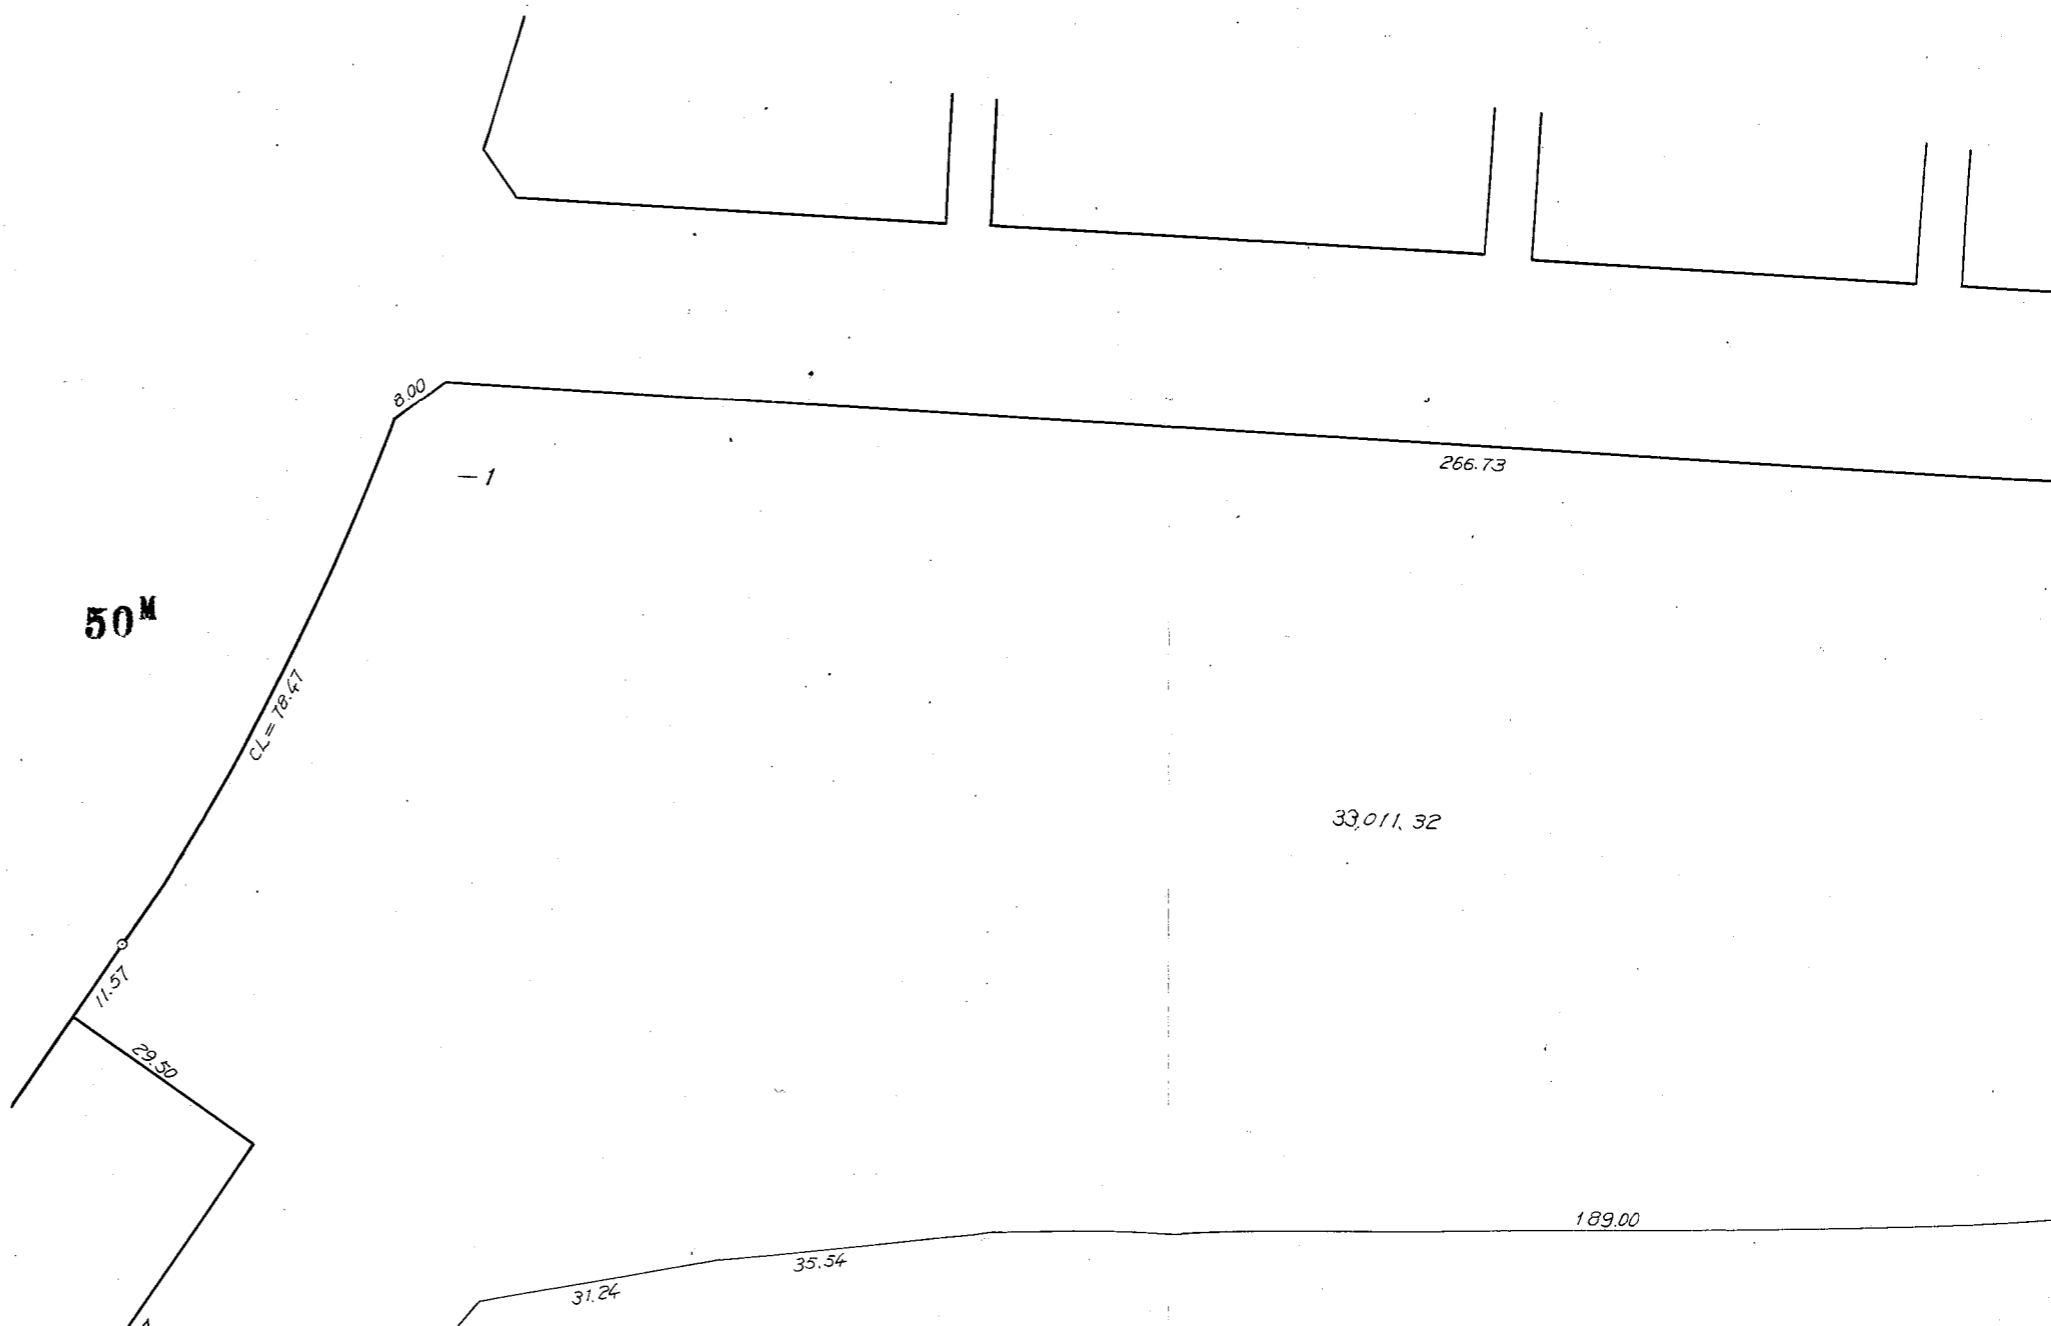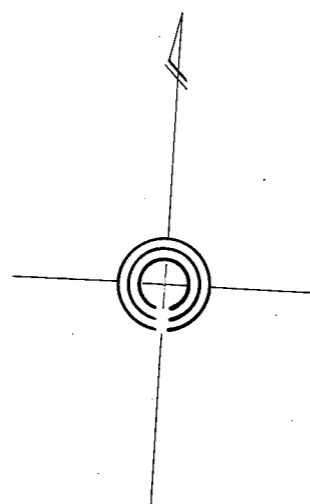




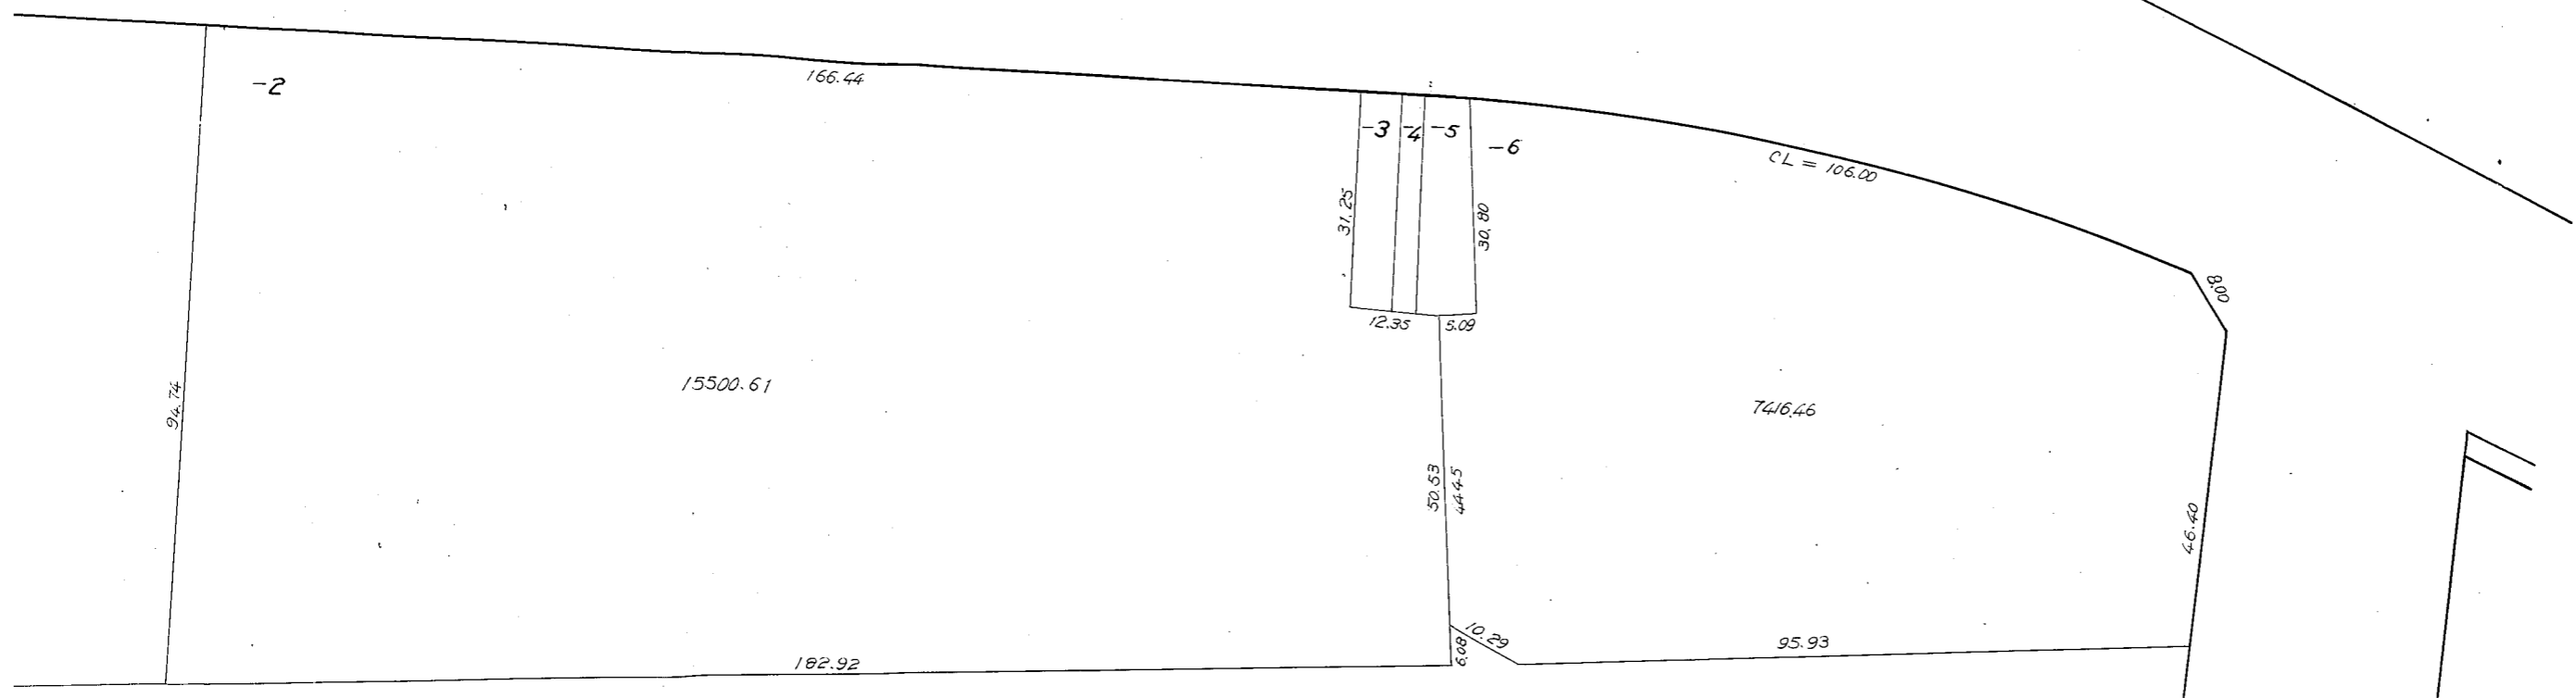


川崎区富士見 1 丁目 5 番換地図  
縮尺 1:1000

この図面は土地区画整理事業の換地処分の公告が行われた当時のものであり、記載されている町名、地番、形状等について、現在の内容と異なることがあります。あくまで参考資料として使用して下さい。

4/9

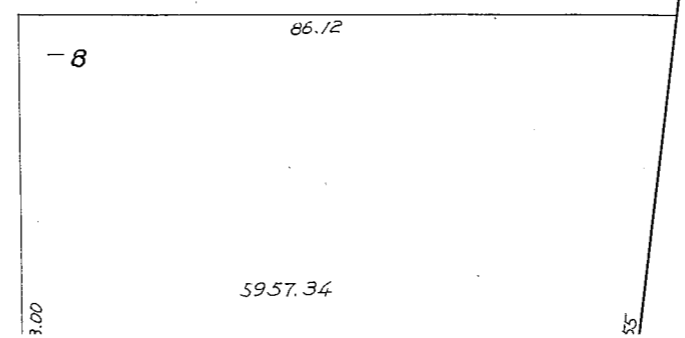

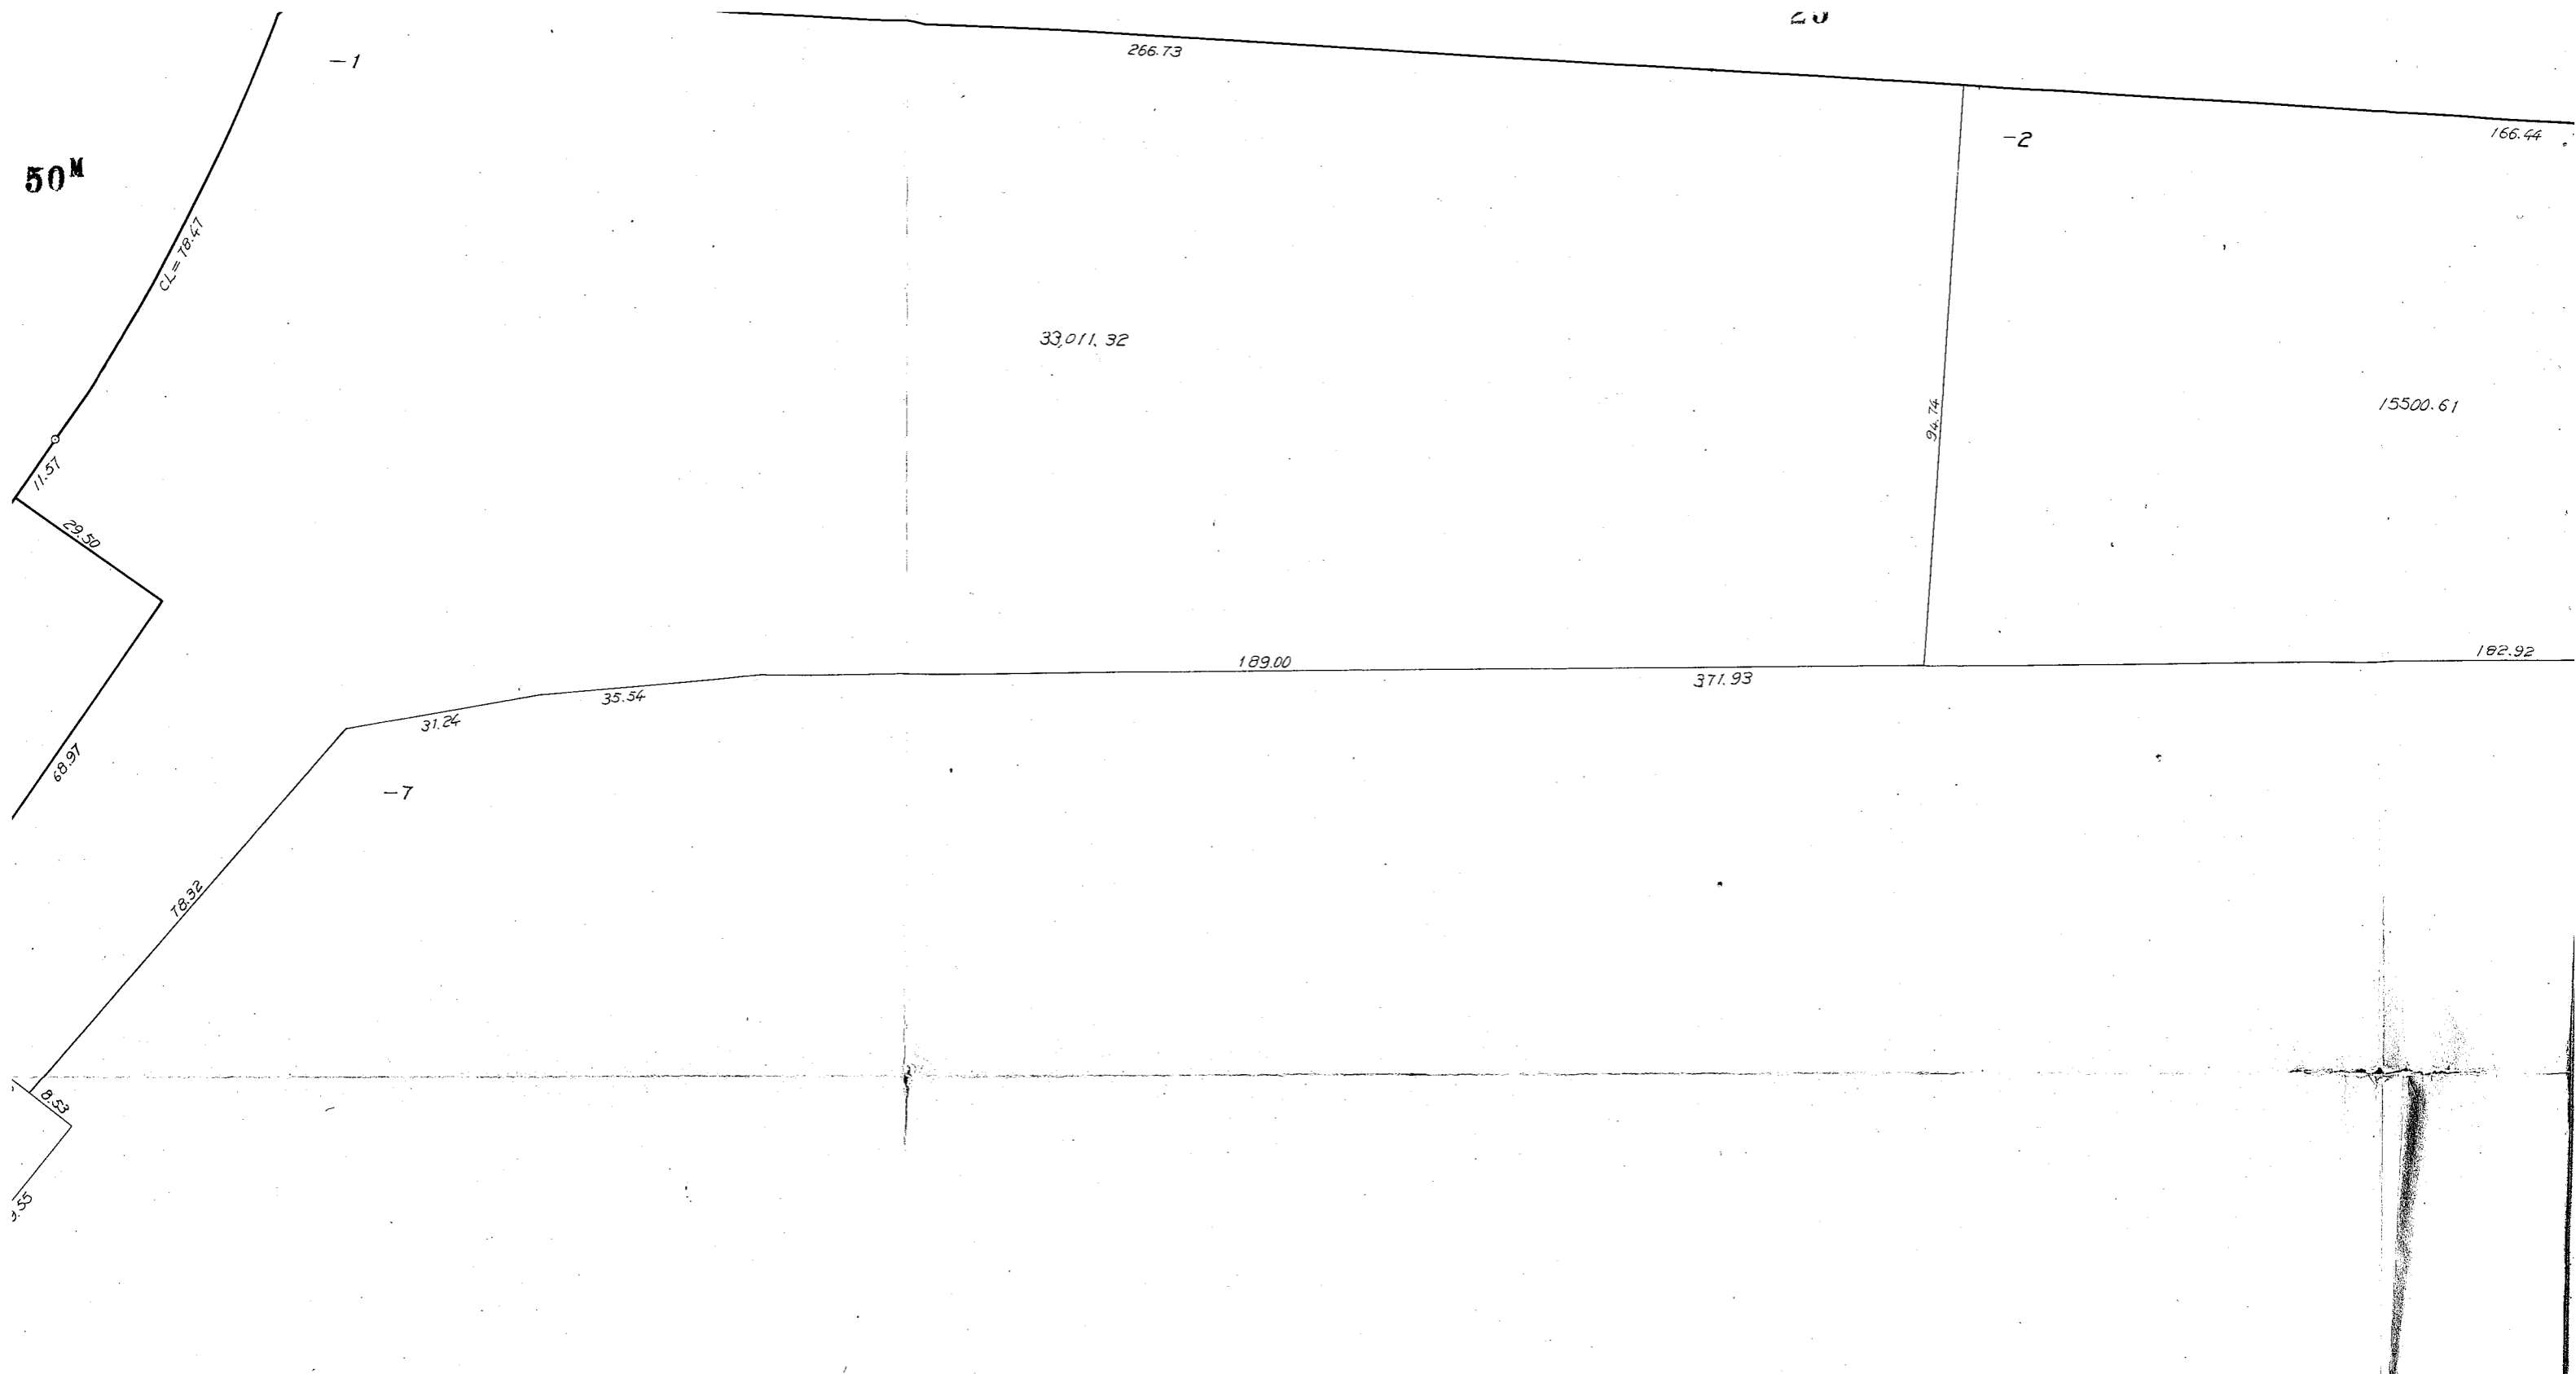

この図面は土地区画整理事業の換地処分公告が行われた当時のものであり、記載されている町名、地番、形状等について、現在の内容と異なることがあります。あくまで参考資料として使用して下さい。

120.489

川崎区富士見1丁目5番換地図  
縮尺1:1000

-1

266.73

50M

CL=18.47

33,011.32

11.57

22.50

189.00

69.97

31.24

35.54

-7

78.92

122

9.73

22.79

29.33

4

37.65

522.31

29.33

6.00

6M

92.39


8.53

この図面は土地区画整理事業の換地処分の公告が行われた当時のものであり、記載されている町名、地番、形状等について、現在の内容と異なることがあります。あくまで参考資料として使用して下さい。

120.489

# 川崎区富士見1丁目5番換地図 縮尺1:1000

6/9

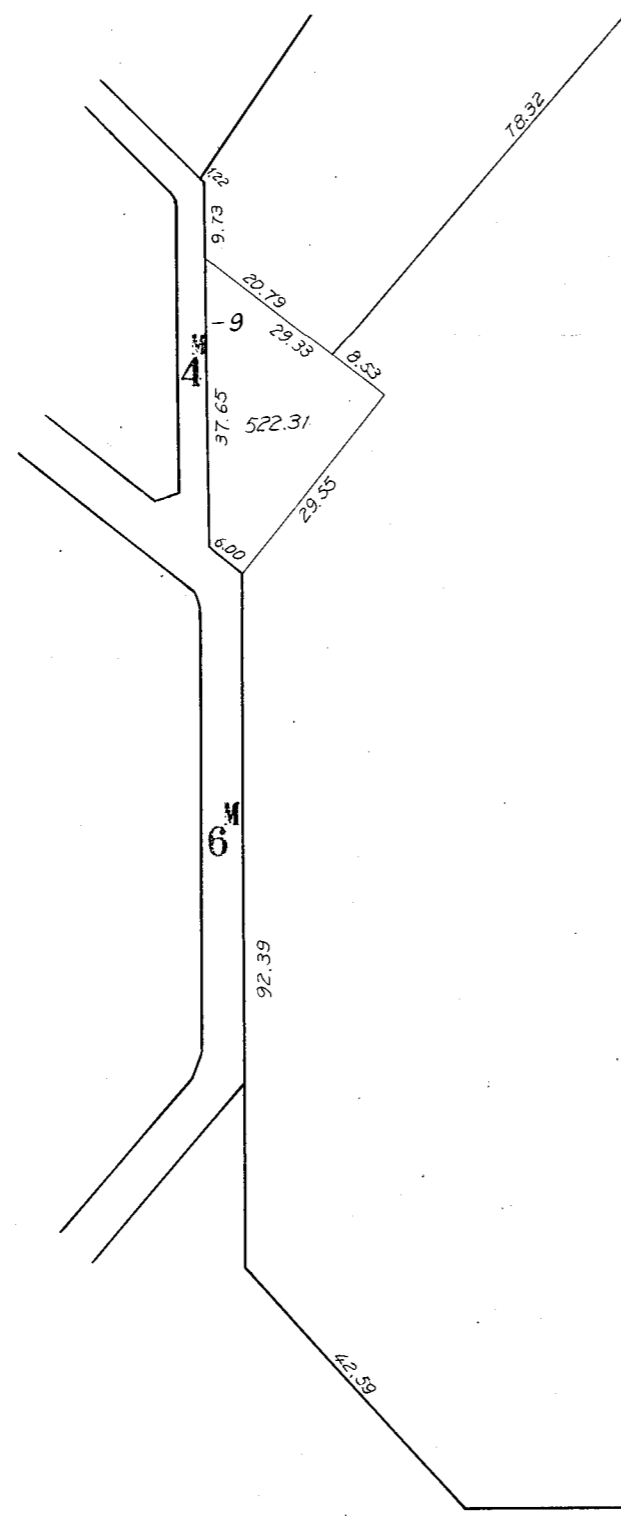


120,489.

7/9

この図面は土地区画整理事業の換地処分の公告が行われた当時のものであり、記載されている町名、地番、形状等について、現在の内容と異なることがあります。あくまで参考資料として使用して下さい。

川崎区富士見1丁目5番換地図  
縮尺1:1000

120,489,

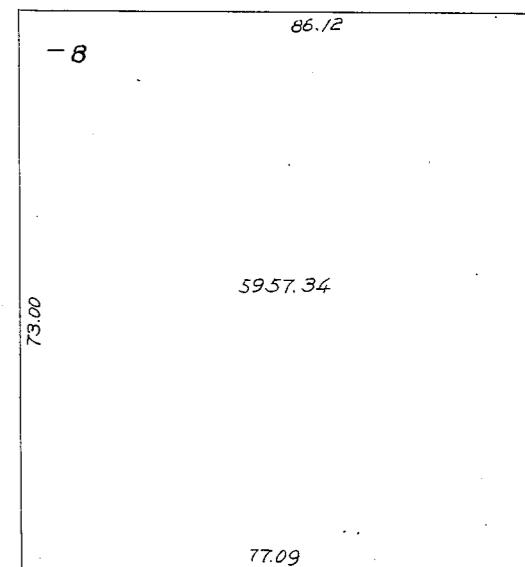


473.35  
471.36

8/9

川崎区富士見1丁目5番換地図  
縮尺1:1000

この図面は土地区画整理事業の換地処分の公告が行われた当時のものであり、記載されている町名、地番、形状等について、現在の内容と異なることがあります。あくまで参考資料として使用して下さい。

473.35  
471.36

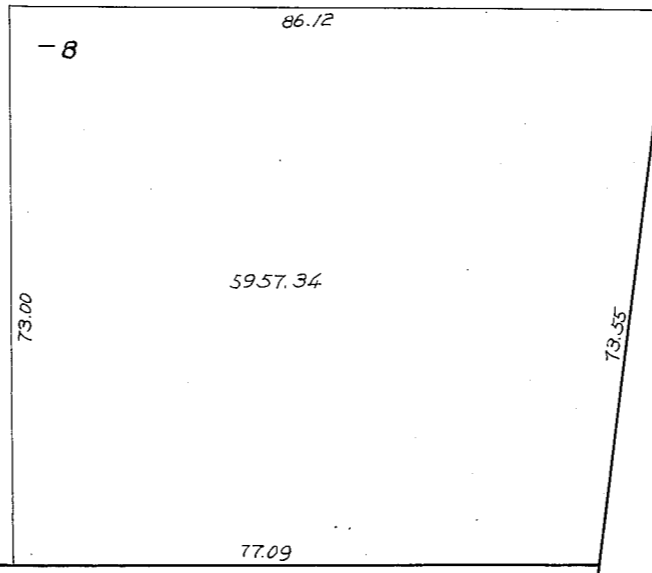

9/9

川崎区富士見1丁目5番換地図  
縮尺1:1000

この図面は土地区画整理事業の換地処分公告が行われた当時のものであり、記載されている町名、地番、形状等について、現在の内容と異なることがあります。あくまで参考資料として使用して下さい。

区 富士見 一丁目 6 番換地図

1/4

川崎区富士見 1丁目 6番換地図  
縮尺1:1000

408

縮尺 1:1000

この図面は土地区画整理事業の換地処分公告が行われた当時のものであり、記載されている町名、地番、形状等について、現在の内容と異なることがあります。あくまで参考資料として使用して下さい。

471.36

53,845.13

10.06	-5	36.53	10.14
		361.45	
	-6	35.29	
16.52		566.44	16.65
		33.24	
	-7		
26.71		898.63	30.33
		29.71	
	-8		
127.40 23.37		654.53	23.14



38M

2/4

川崎区富士見 1丁目 6番換地 川崎区 富士見 一丁目 6番換  
縮尺1:1000

縮尺 1:1000


この図面は土地区画整理事業の換地処分公告が行われた当時のものであり、  
記載されている町名、地番、形状等について、現在の内容と異なることがあります。  
あくまで参考資料として使用して下さい。

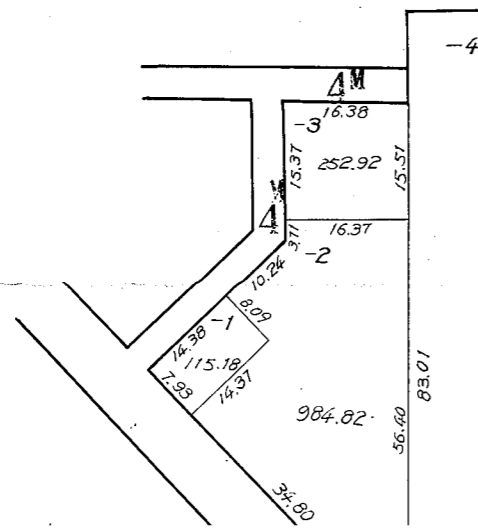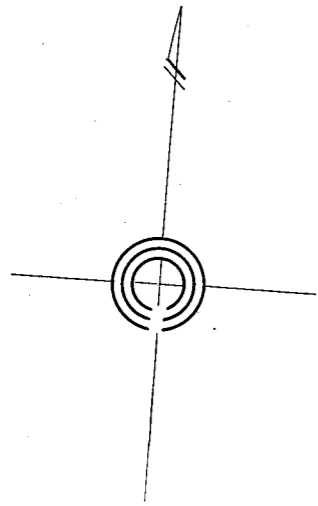

471.36

53,845.13



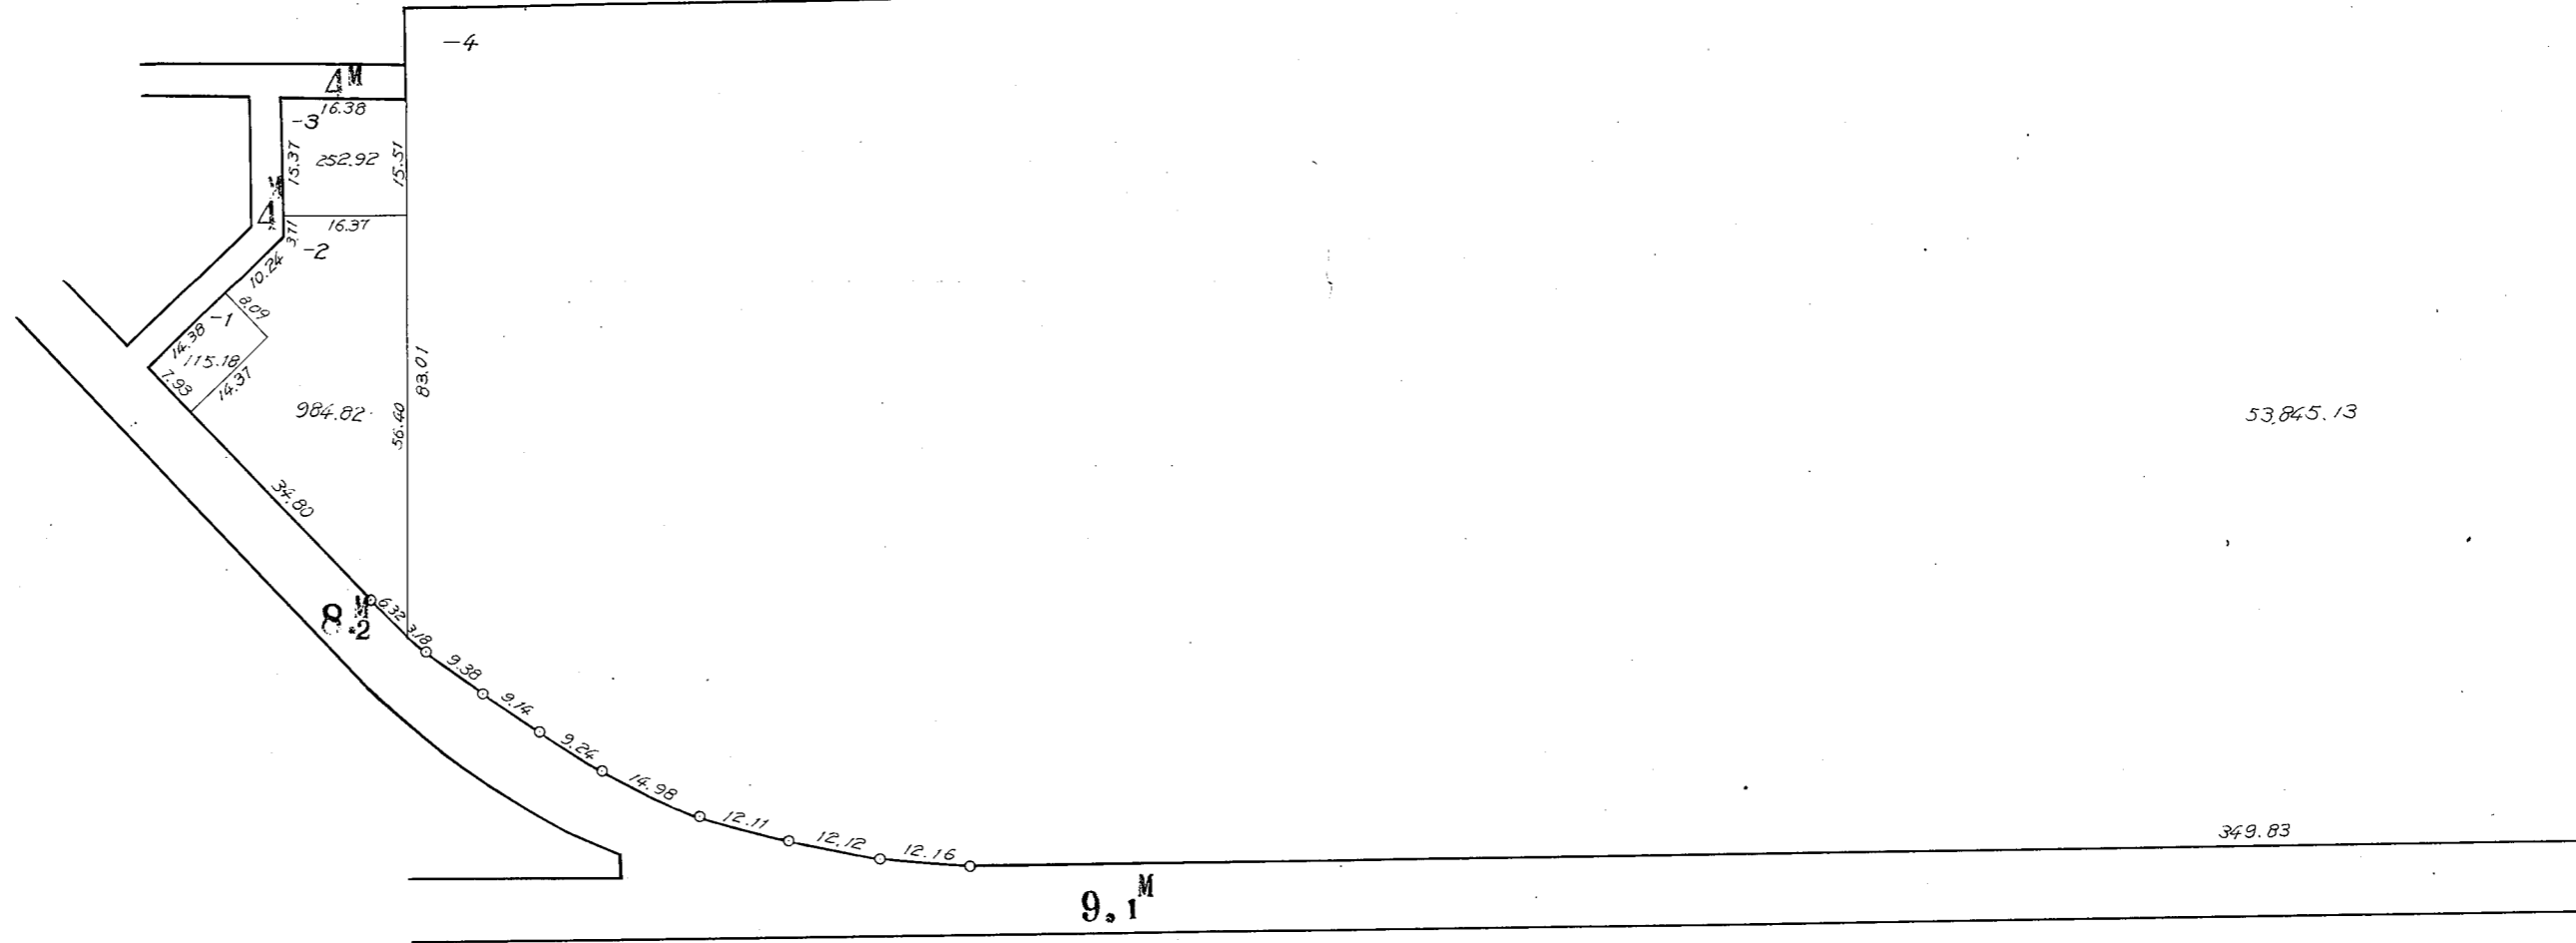

3/4

川崎区富士見 1 丁目 6 番換地図  
縮尺 1:1000

この図面は土地区画整理事業の換地処分の公告が行われた当時のものであり、  
記載されている町名、地番、形状等について、現在の内容と異なることがあります。  
あくまで参考資料として使用して下さい。

471.36

53,845.13

349.83

9M

49.39

7M

10.06	-5	36.53	10.14
		361.45	
16.52	-6	35.29	16.65
		566.44	
		33.24	
26.71	-7	898.68	32.39
		29.71	
127.40	-8	654.53	23.14
23.31		26.85	
79.74	-9	502.50	19.60
		24.42	
31.03	-10	715.66	32.93
		20.72	

38M

4/4


川崎区富士見 1丁目 6番換地図  
縮尺1:1000

この図面は土地区画整理事業の換地処分公告が行われた当時のものであり、記載されている町名、地番、形状等について、現在の内容と異なることがあります。あくまで参考資料として使用して下さい。

# 川崎区 富士見 一丁目 7 番換地図


縮尺 1:500

409

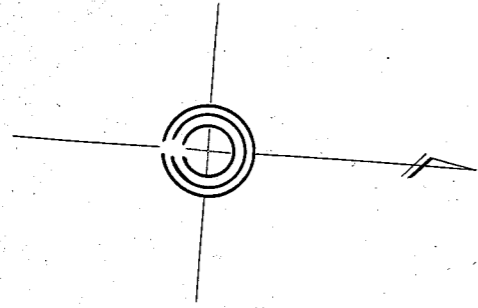

36M

6M

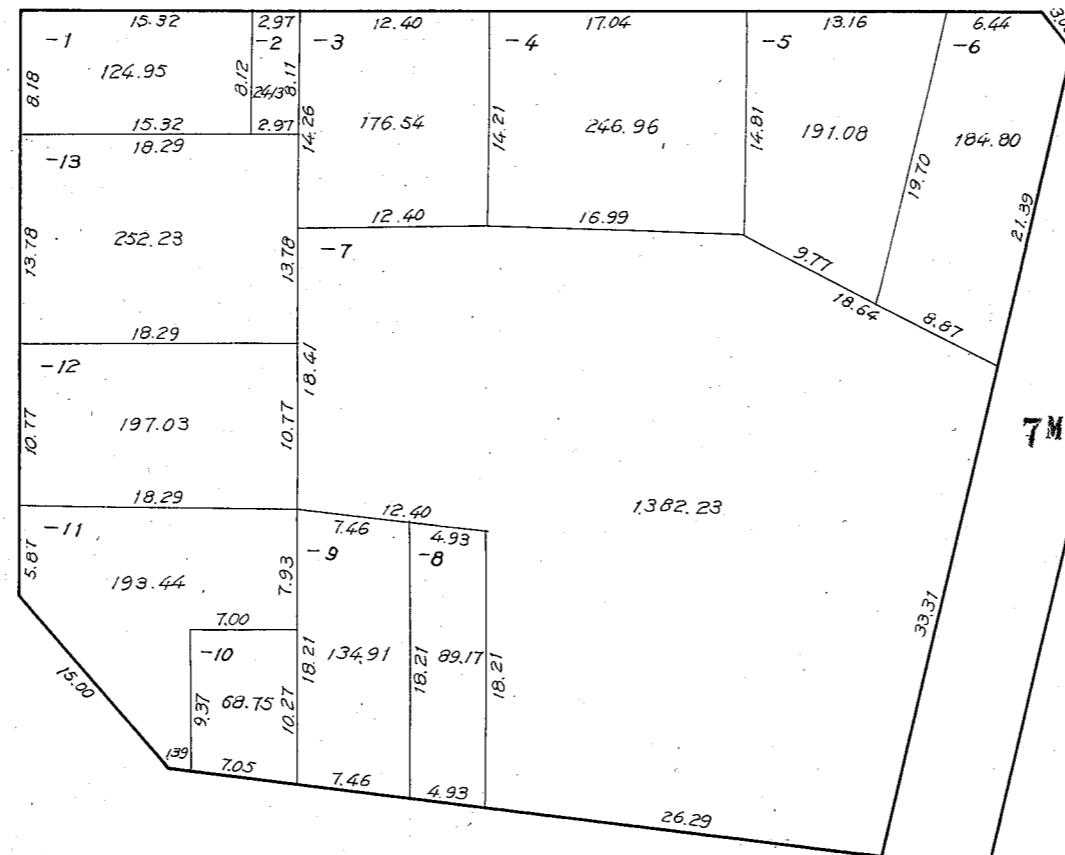

36M

7M