


復興土地区画整理事業 第2工区 富士見2丁目索引図

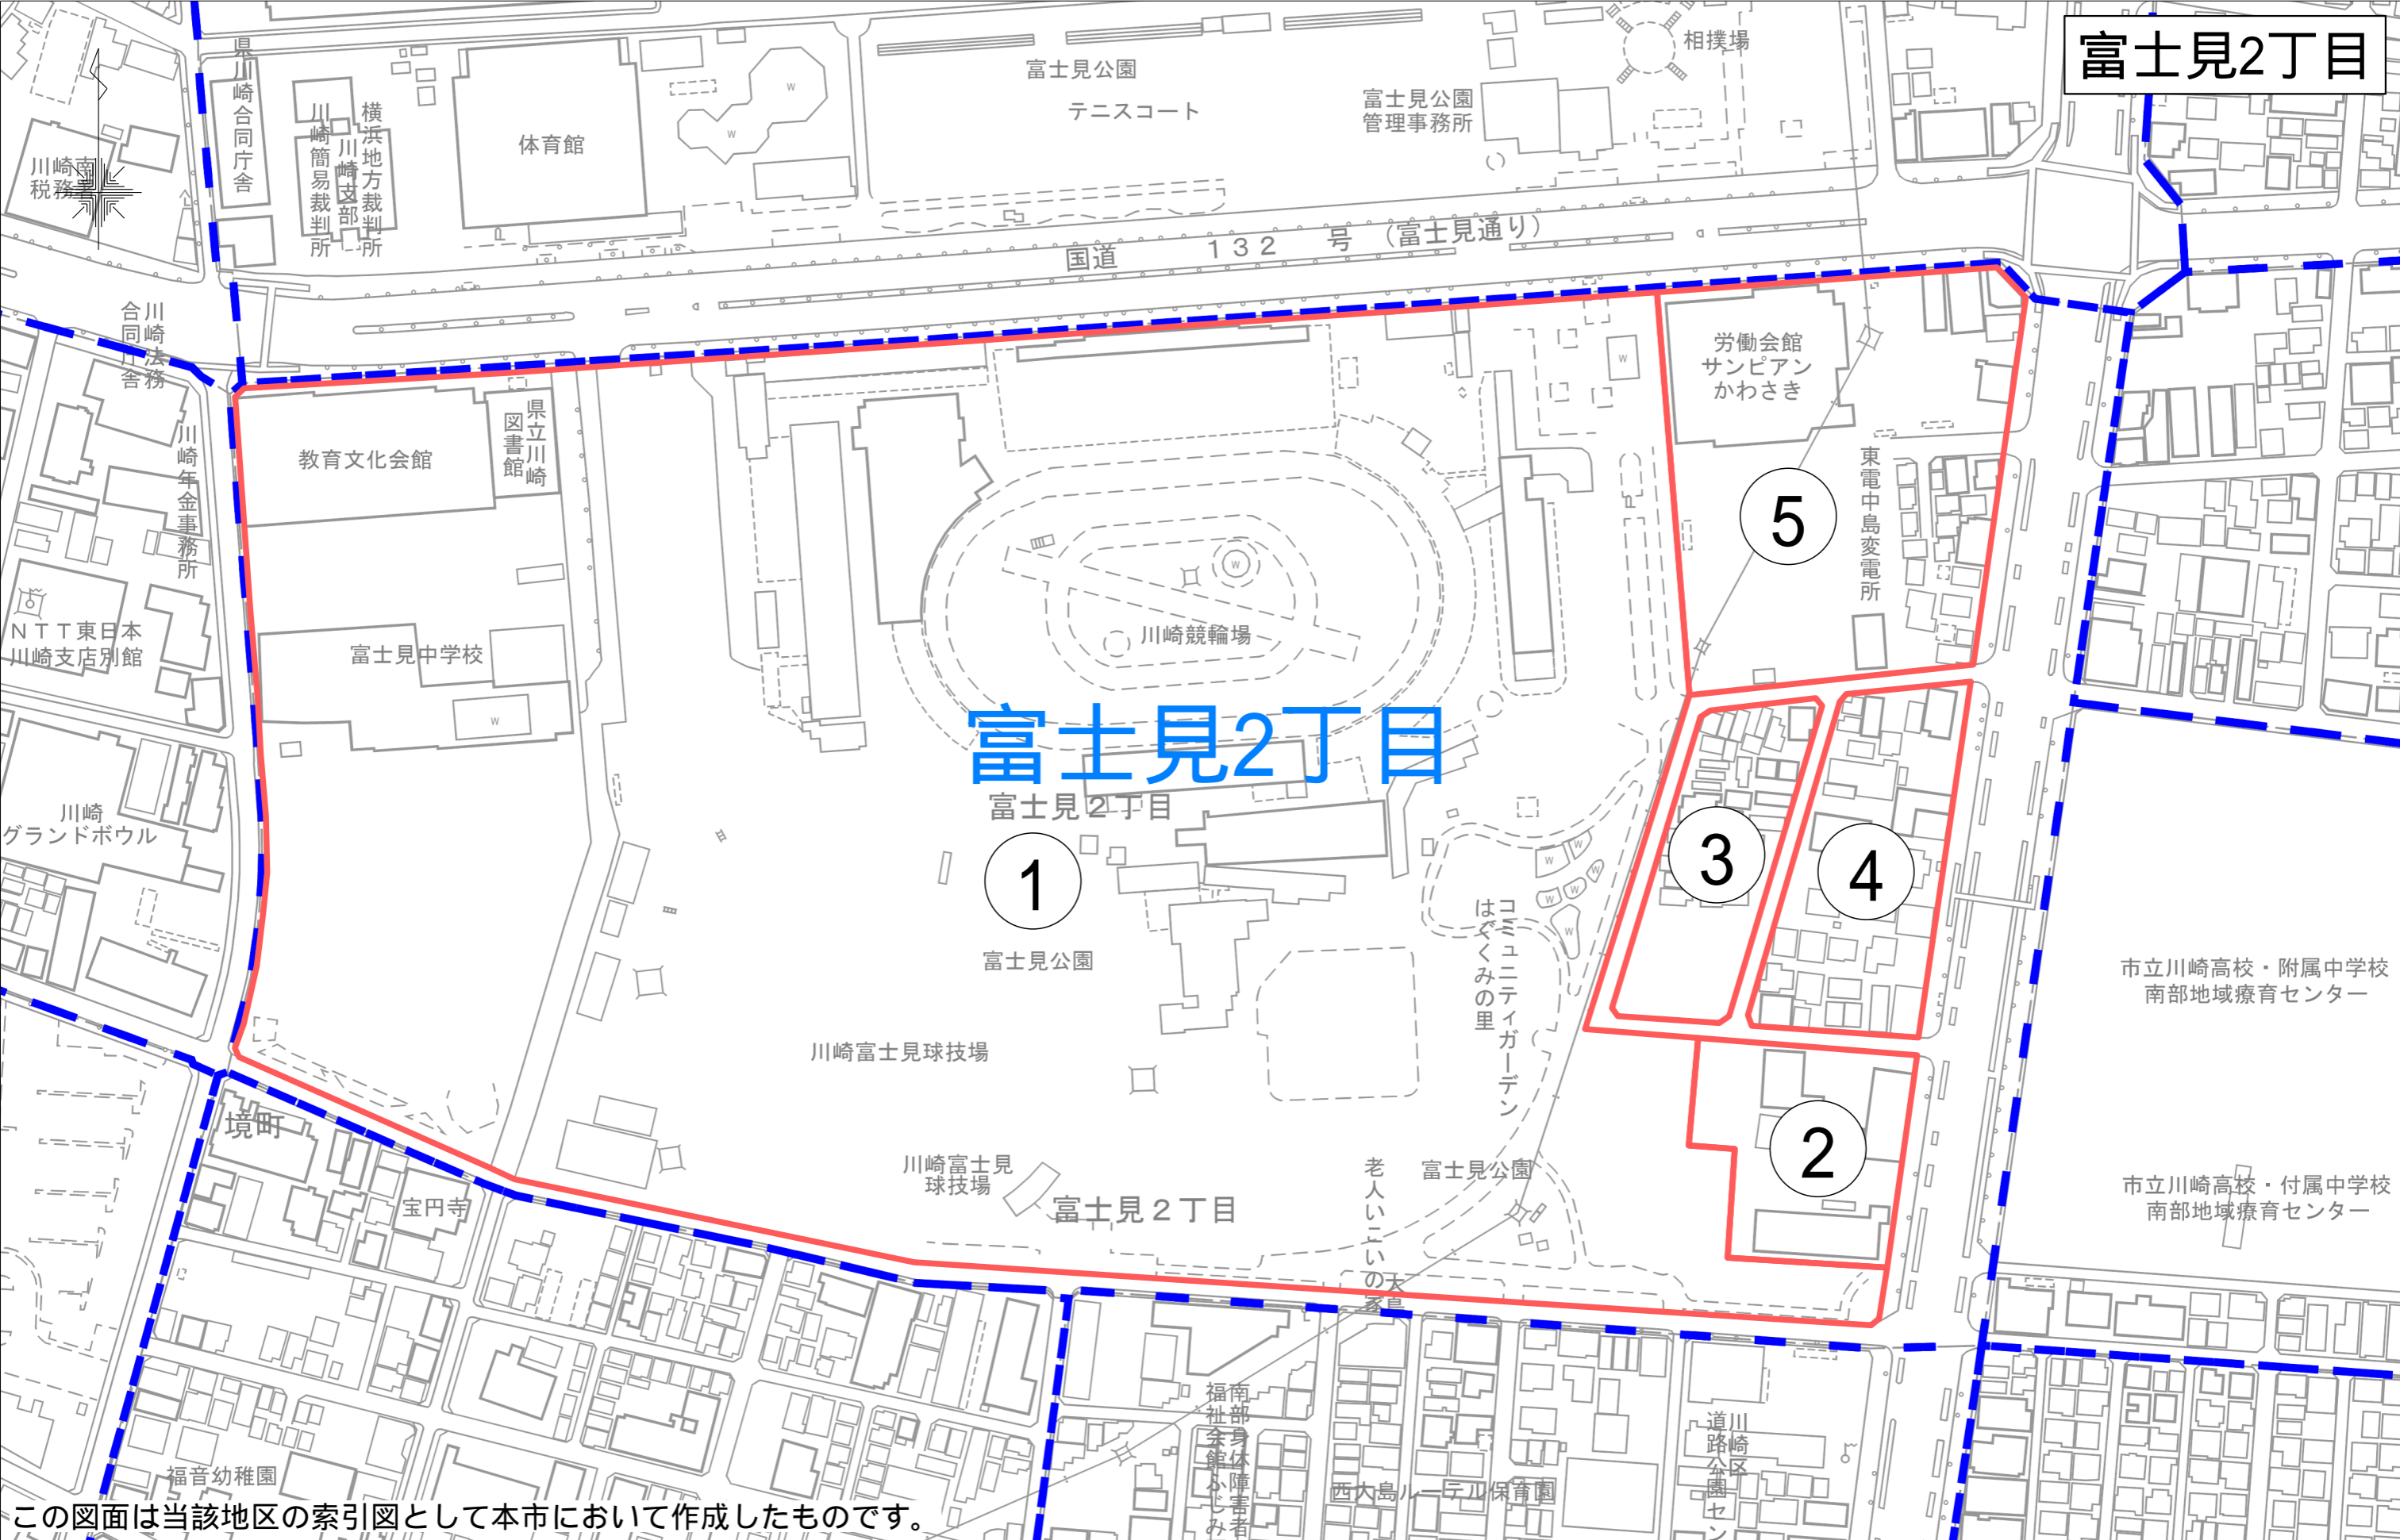

この図面は当該地区の索引図として本市において作成したものです。

「川崎市の承認を得て同市発行の都市計画基本図を複製したものです。承認番号（川崎市指令ま計第98号）」

川崎区富士見 二丁目 1 番換地図

縮尺 1:1000

36^M

1/4

川崎区富士見 2丁目 1 番換地図

縮尺 1:1000


410

この図面は土地区画整理事業の換地処分公告が行われた当時のものであり、記載されている町名、地番、形状等について、現在の内容と異なることがあります。あくまで参考資料として使用して下さい。

474.68

133/95.

公

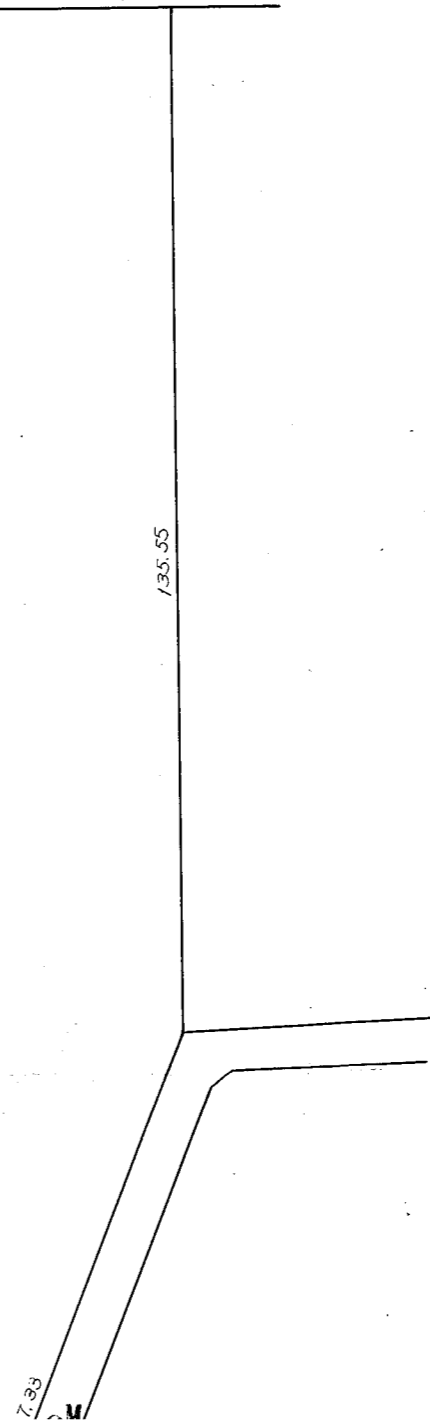

川崎区富士見 2丁目 1番換地図
縮尺1:1000


川崎区富士見 二丁目 1番換

縮尺 1:1000

2/4

この図面は土地区画整理事業の換地処分公告が行われた当時のものであり、記載されている町名、地番、形状等について、現在の内容と異なることがあります。あくまで参考資料として使用して下さい。

36M

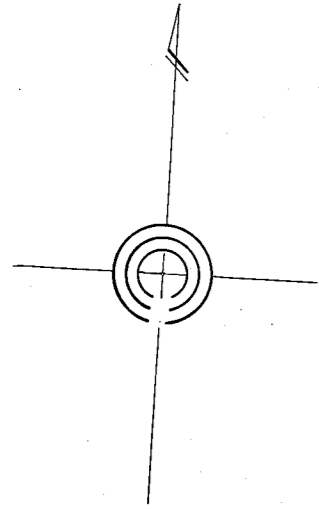

133195.





川崎区富士見2丁目1番換地図
縮尺1:1000

3/4

この図面は土地区画整理事業の換地処分公告が行われた当時のものであり、
記載されている町名、地番、形状等について、現在の内容と異なることがあります。
あくまで参考資料として使用して下さい。

133195.





4/4

川崎区富士見2丁目1番換地図

縮尺1:1000



この図面は土地区画整理事業の換地処分の公告が行われた当時のものであり、記載されている町名、地番、形状等について、現在の内容と異なることがあります。あくまで参考資料として使用して下さい。

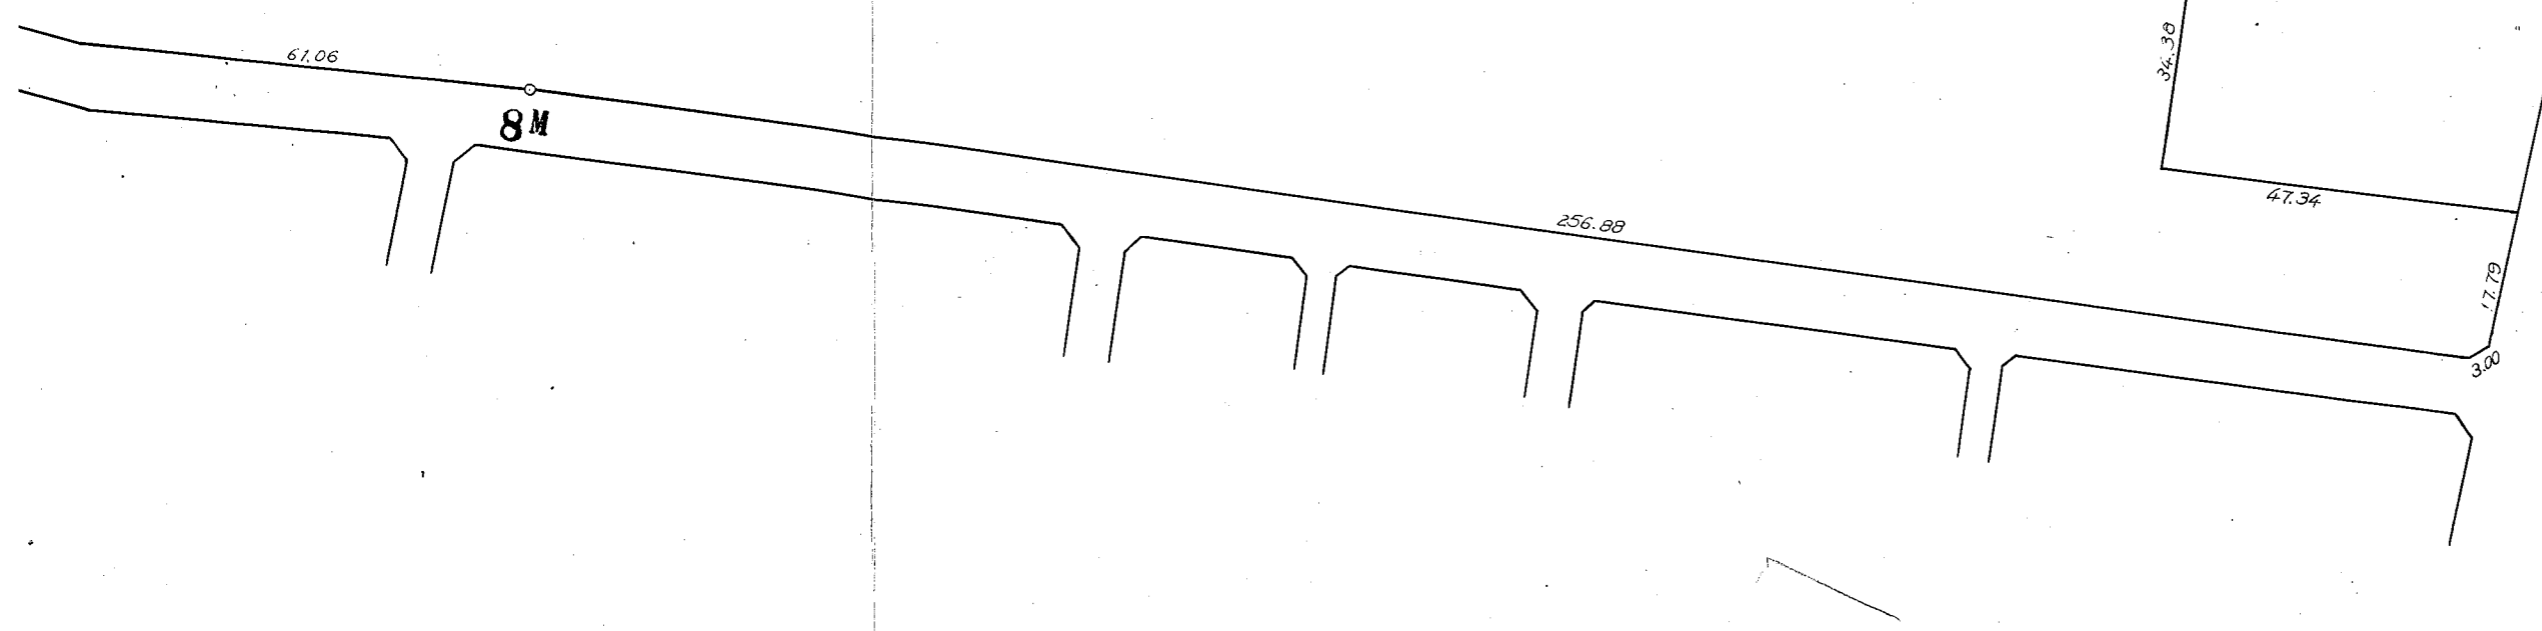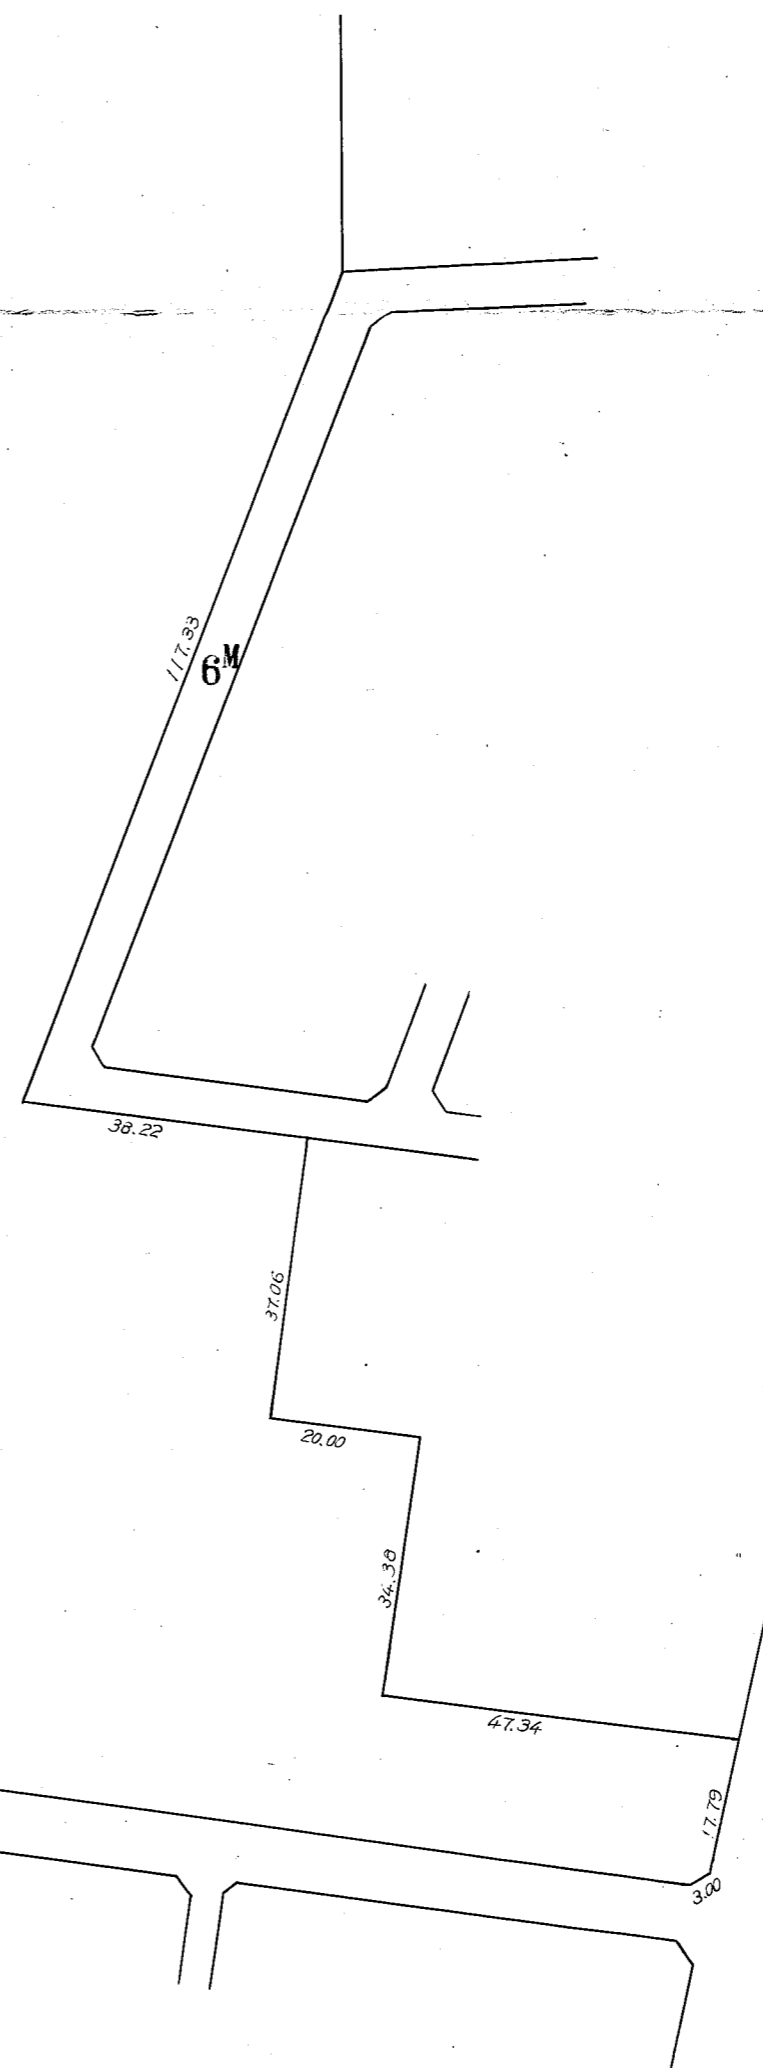

川崎区 富士見 二丁目 2 番換地図

411

縮尺 1:500


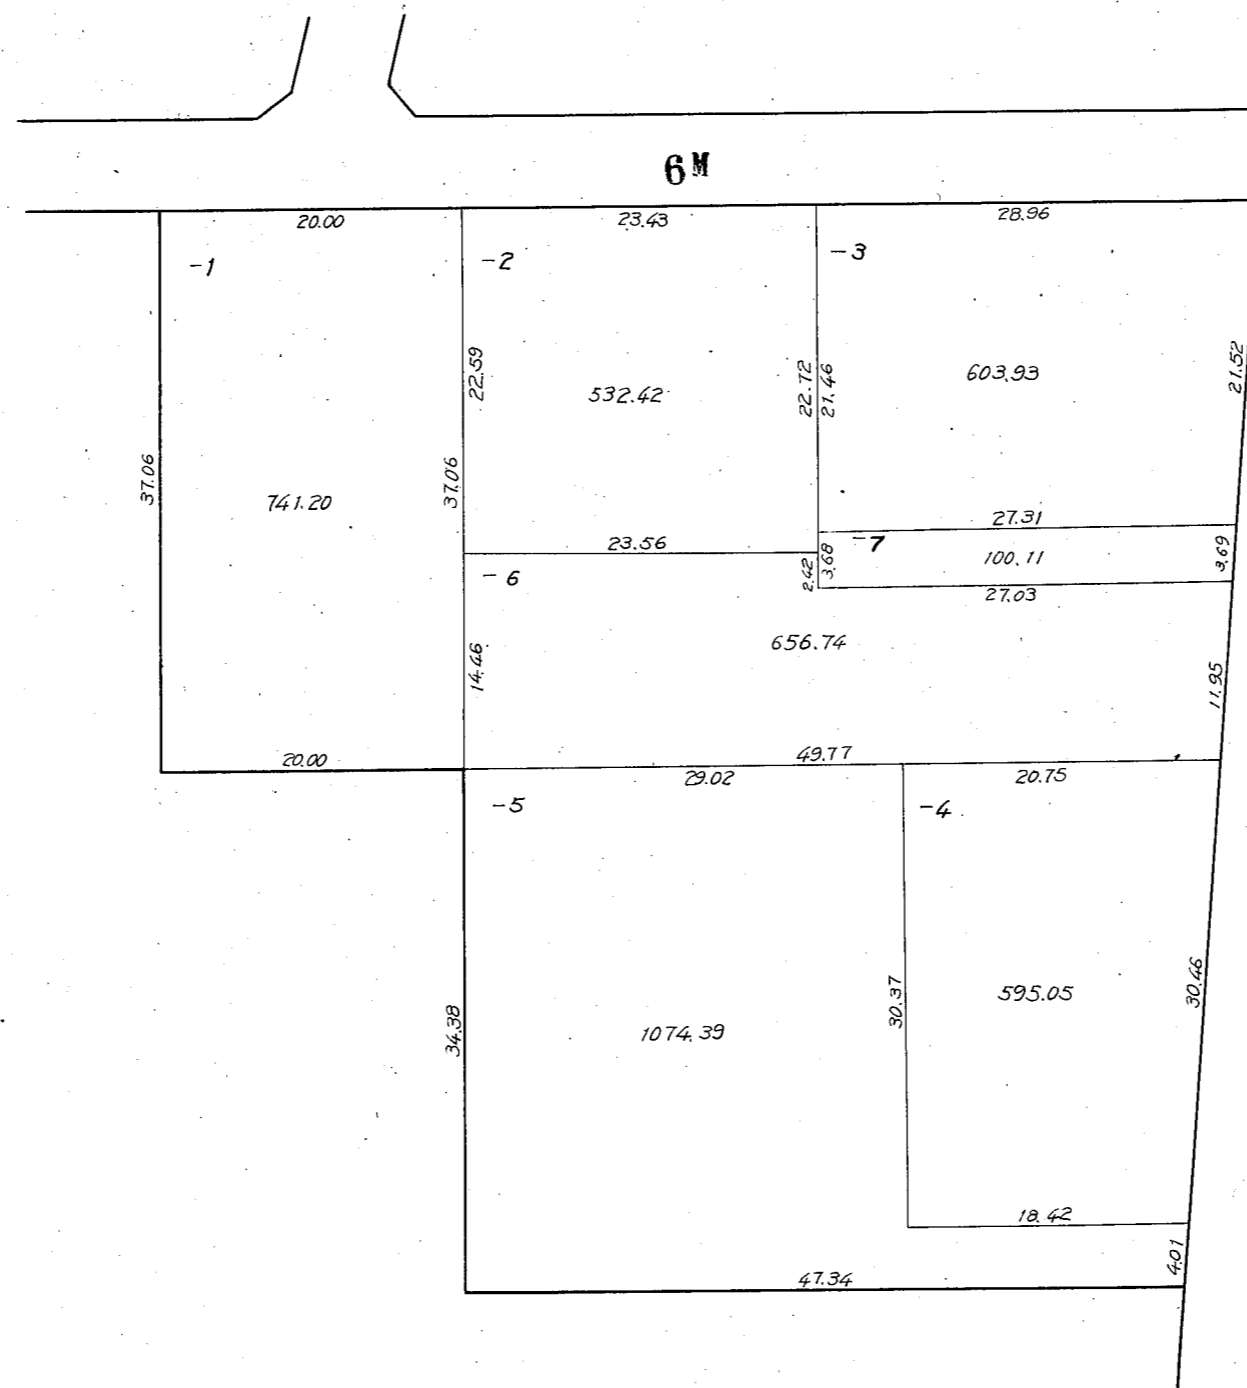
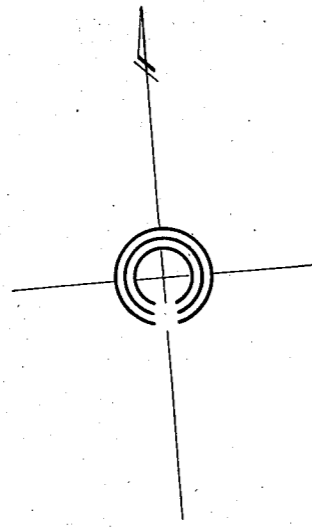


川崎区 富士見 二丁目 3 番換地図

412

縮尺 1:500



1:300

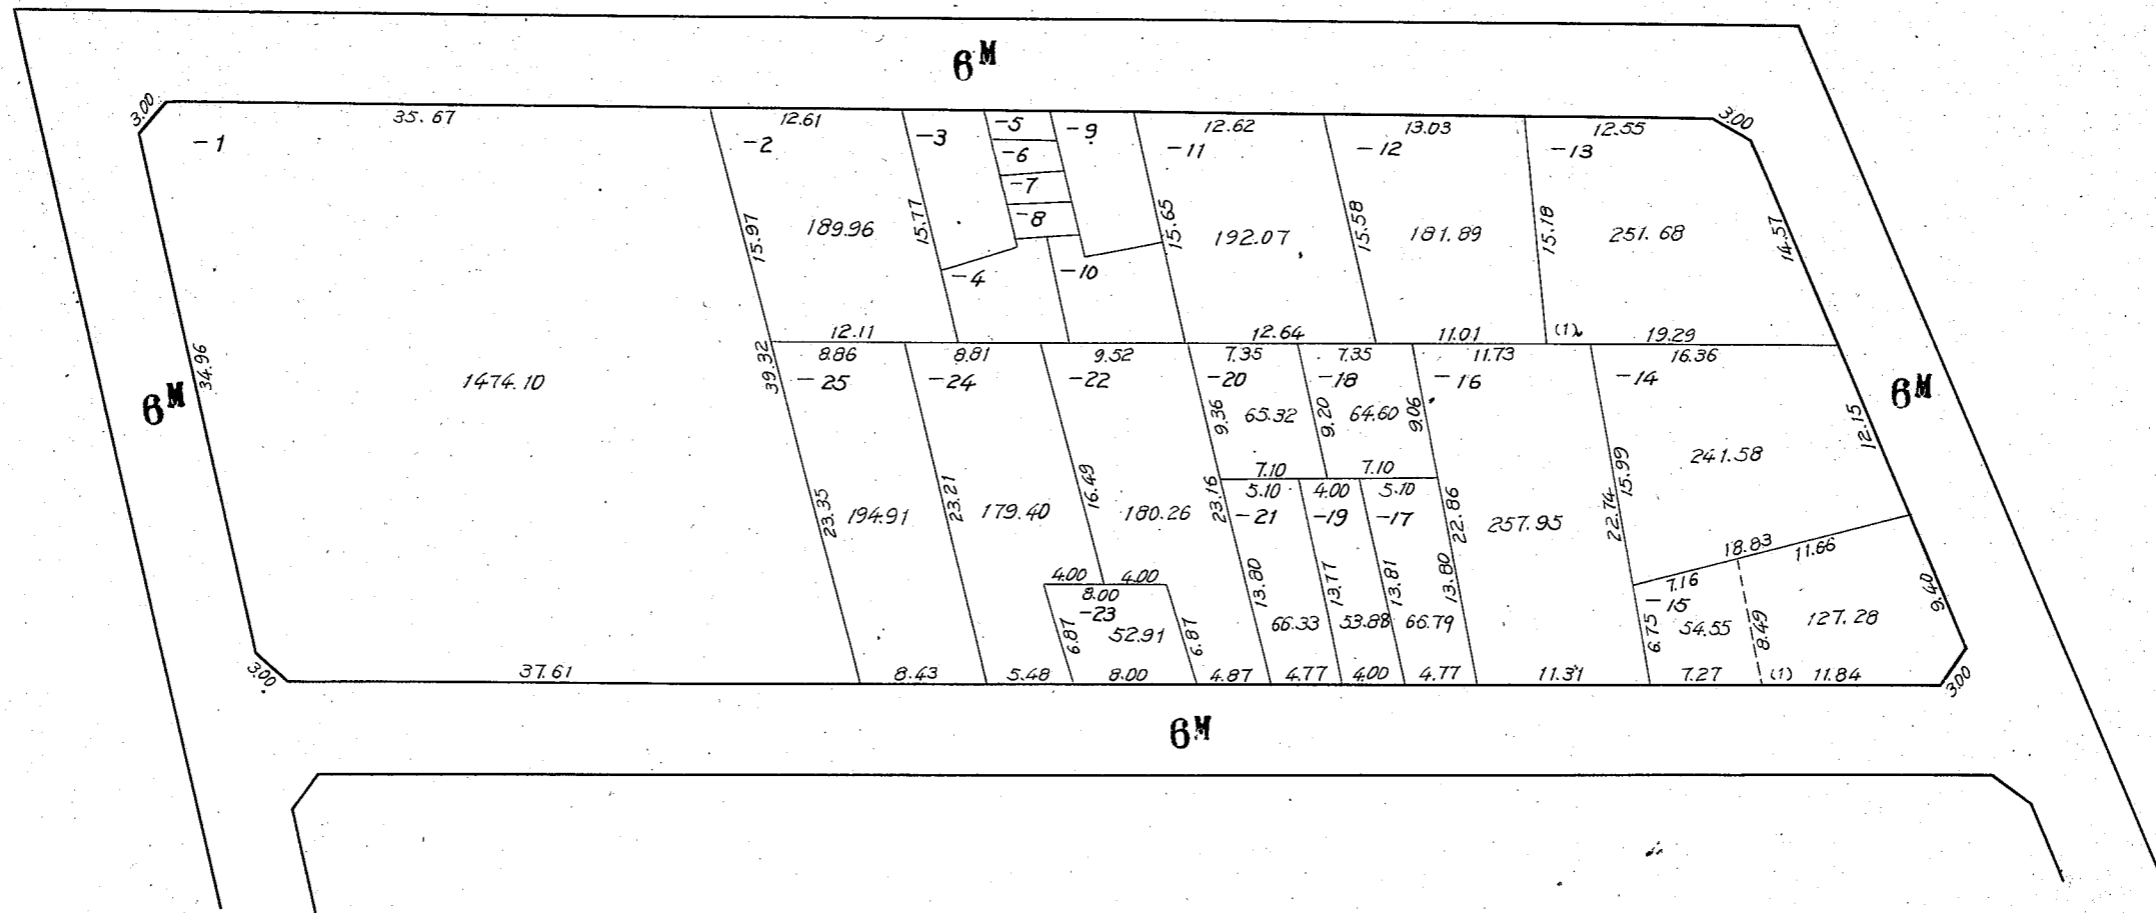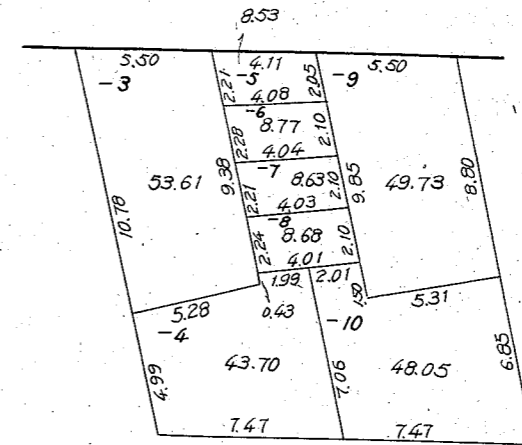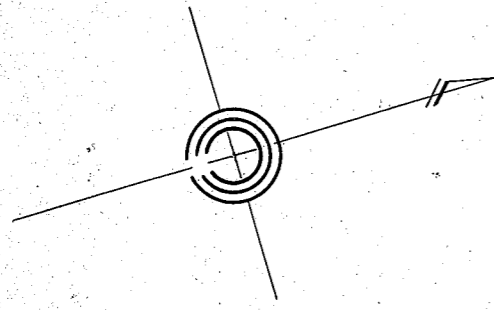

川崎区 富士見 二丁目 4 番換地図

縮尺 1:500

413

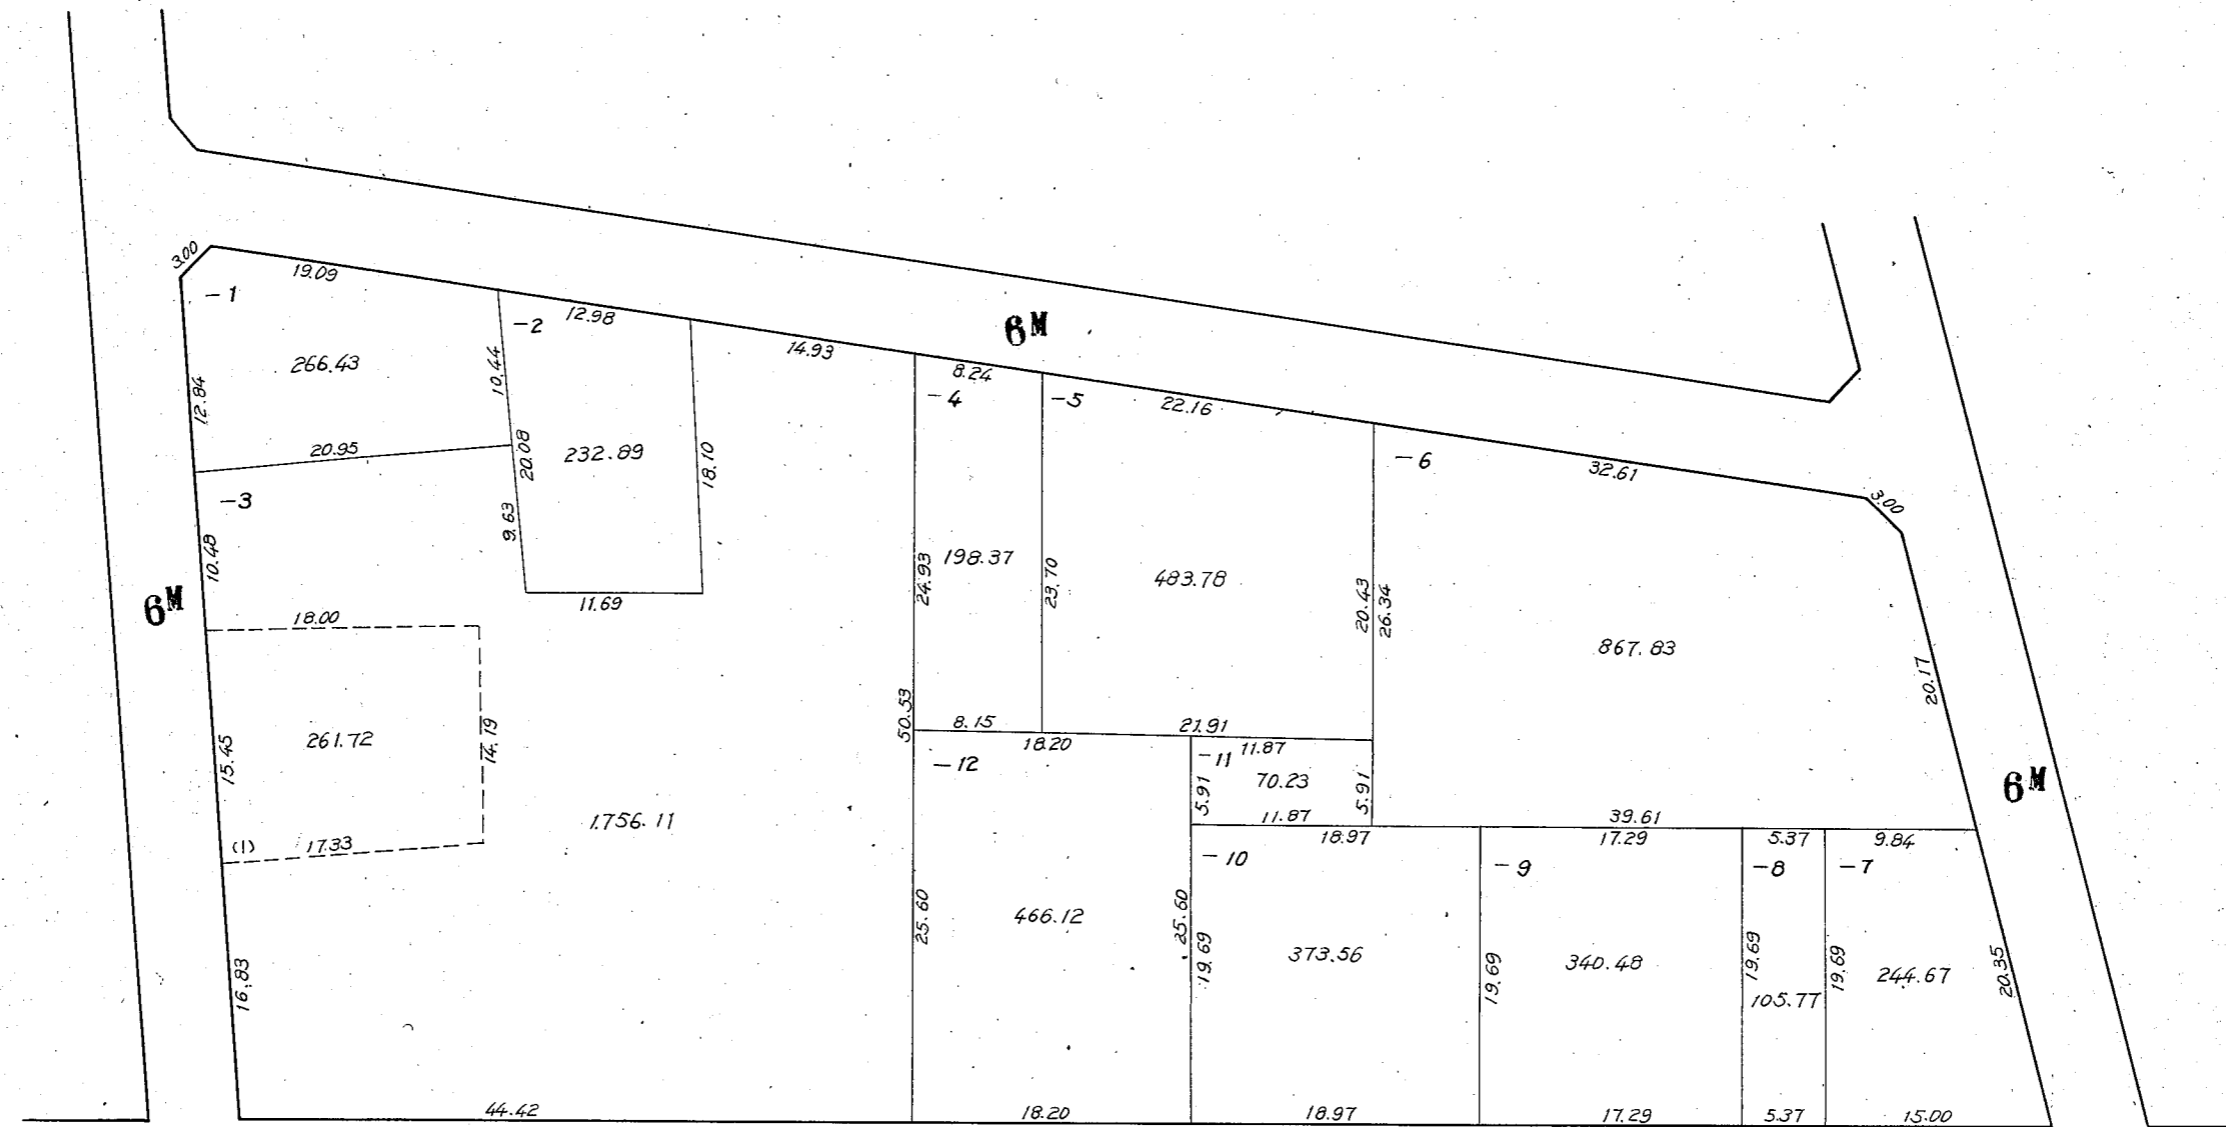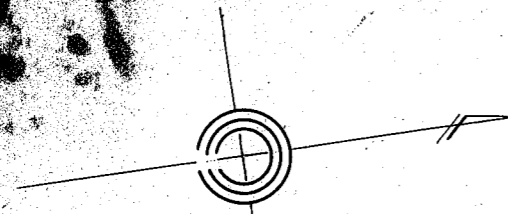

38M


川崎区 富士見 二丁目 5 番換地図

縮尺 1:500

414

この図面は土地区画整理事業の換地処分の公告が行われた当時のものであり、記載されている町名、地番、形状等について、現在の内容と異なることがあります。あくまで参考資料として使用して下さい。

1/4



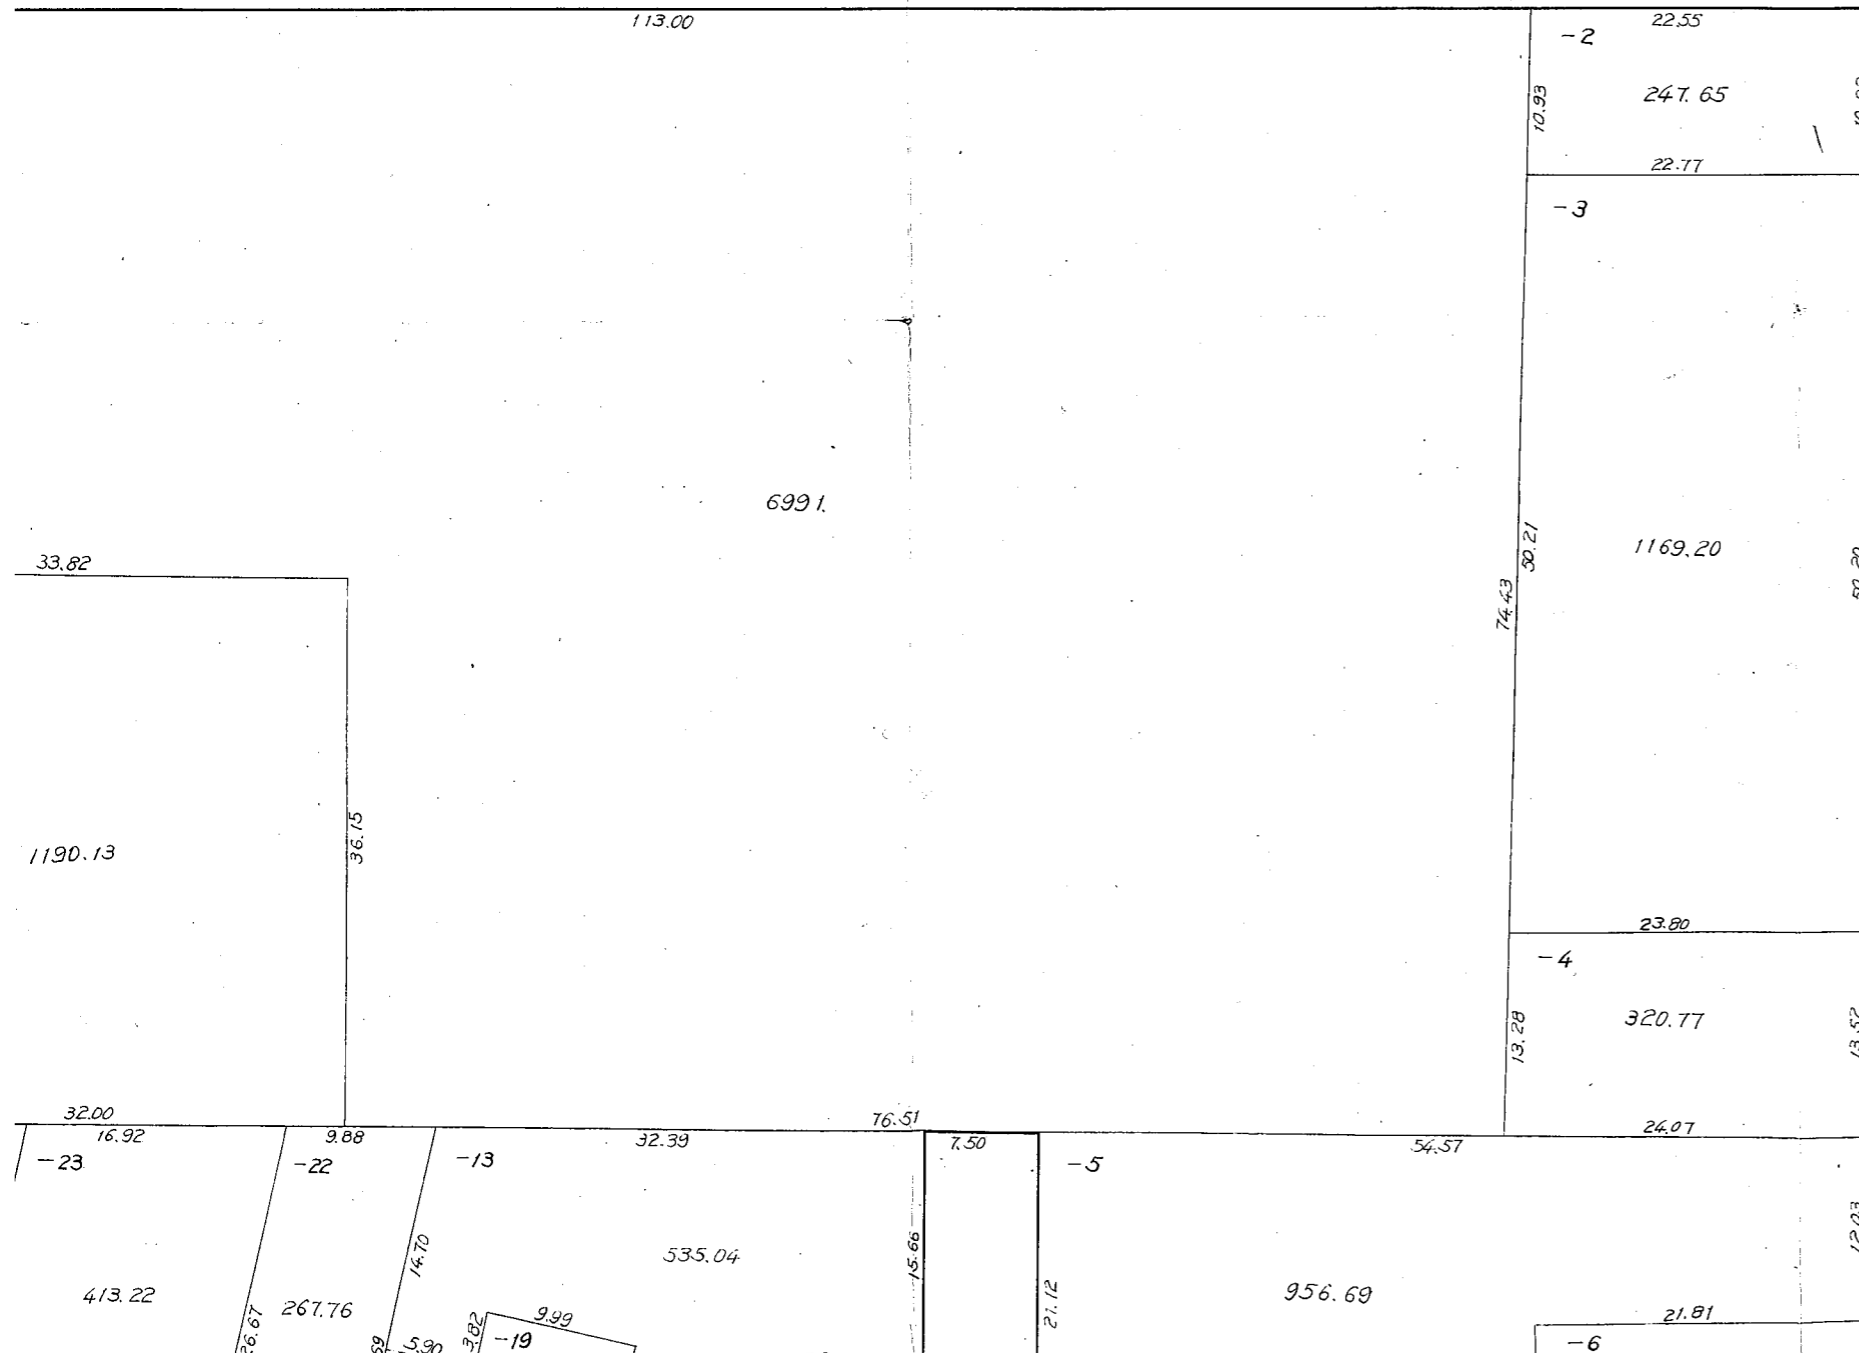


この図面は土地区画整理事業の換地処分の公告が行われた当時のものであり、記載されている町名、地番、形状等について、現在の内容と異なることがあります。あくまで参考資料として使用して下さい。

川崎区 富士見 二丁目 5 番換地図

縮尺 1:500

2/4

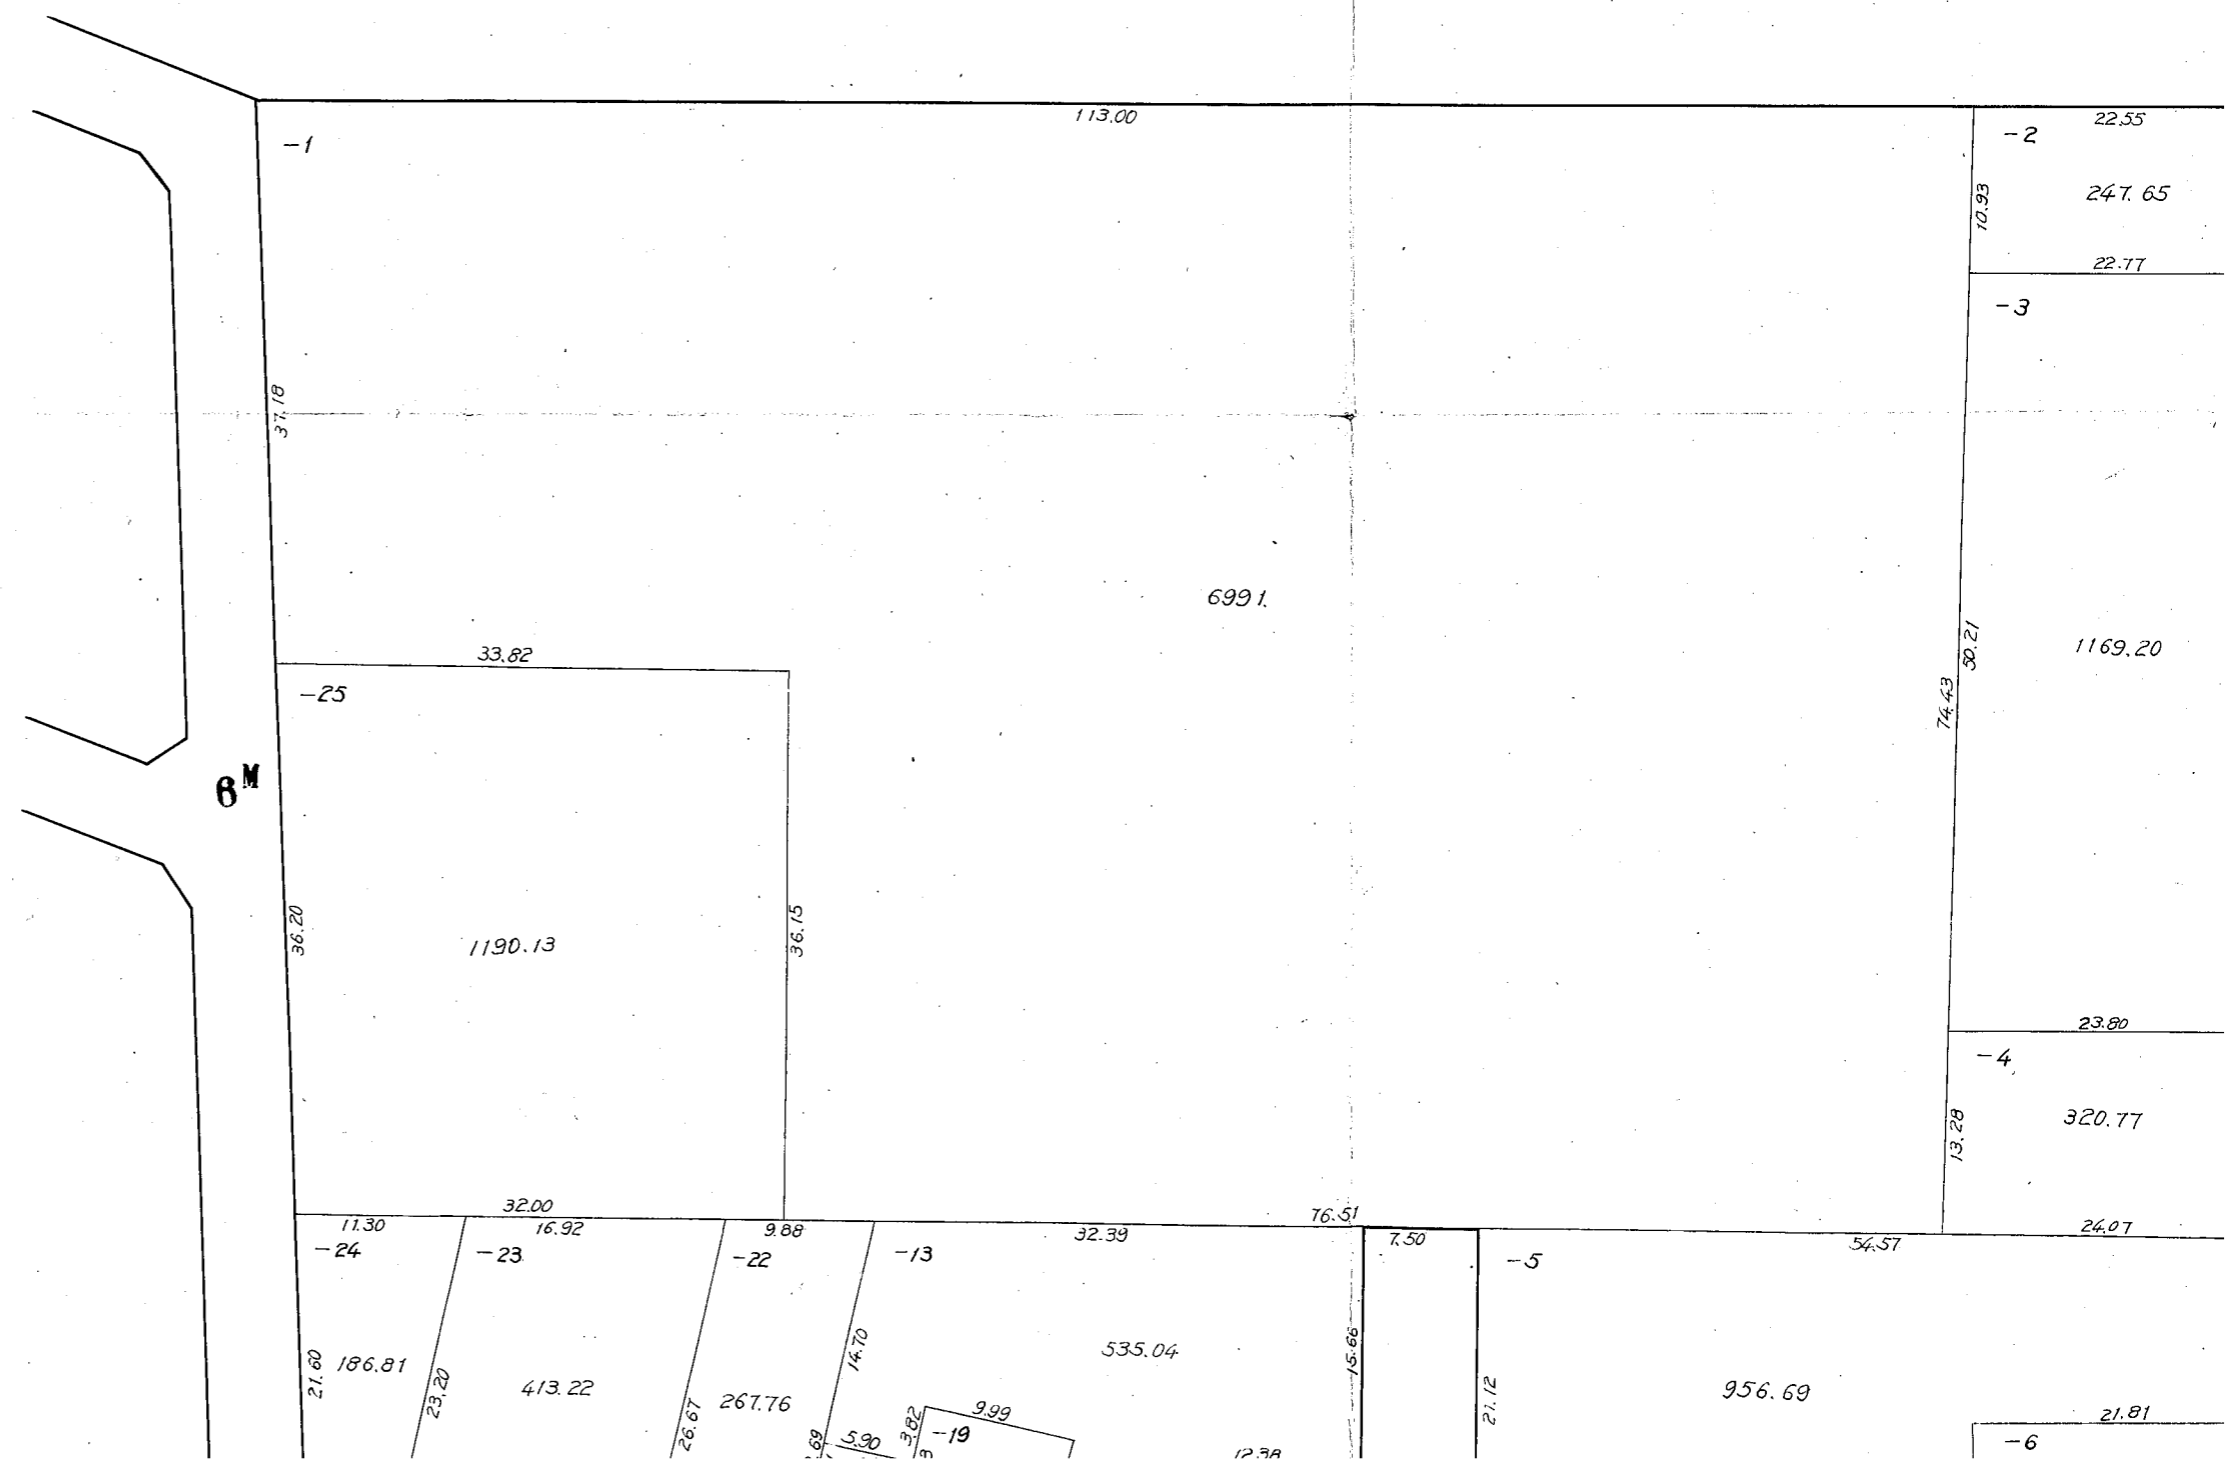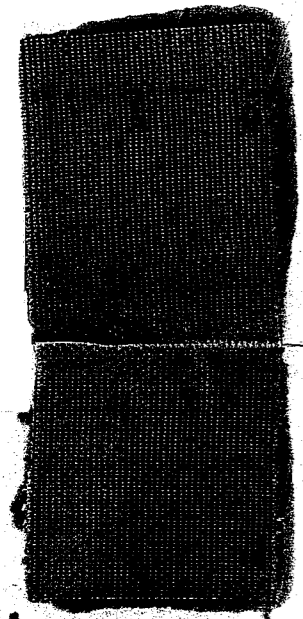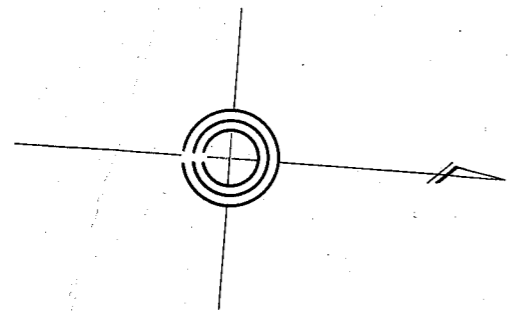

-1

-2

22.55

247.65

22.77

-3

1169.20

23.80

-4

320.77

24.07

699.1

33.82

-25

1190.13

6M

37.18

36.20

36.15

32.00

76.51

11.30

-24

16.92

-23

9.88

-22

32.39

-13

7.50

-5

21.60

186.81

413.22

267.76

535.04

956.69

21.81

-6

198.35

21.81

25.64

-12

32.97

-7

29.14

66.37

-8

29.16

5.58

16.56

9.67

56.57

108.72

99.19

120.77

466.14

284.06

29.25

-11

14.71

52.91

138.87

143.83

5.48

12.16

3.22

36M


7.5M

3/4

川崎区富士見2丁目5番換地図

縮尺1:500

この図面は土地区画整理事業の換地処分公告が行われた当時のものであり、記載されている町名、地番、形状等について、現在の内容と異なることがあります。あくまで参考資料として使用して下さい。

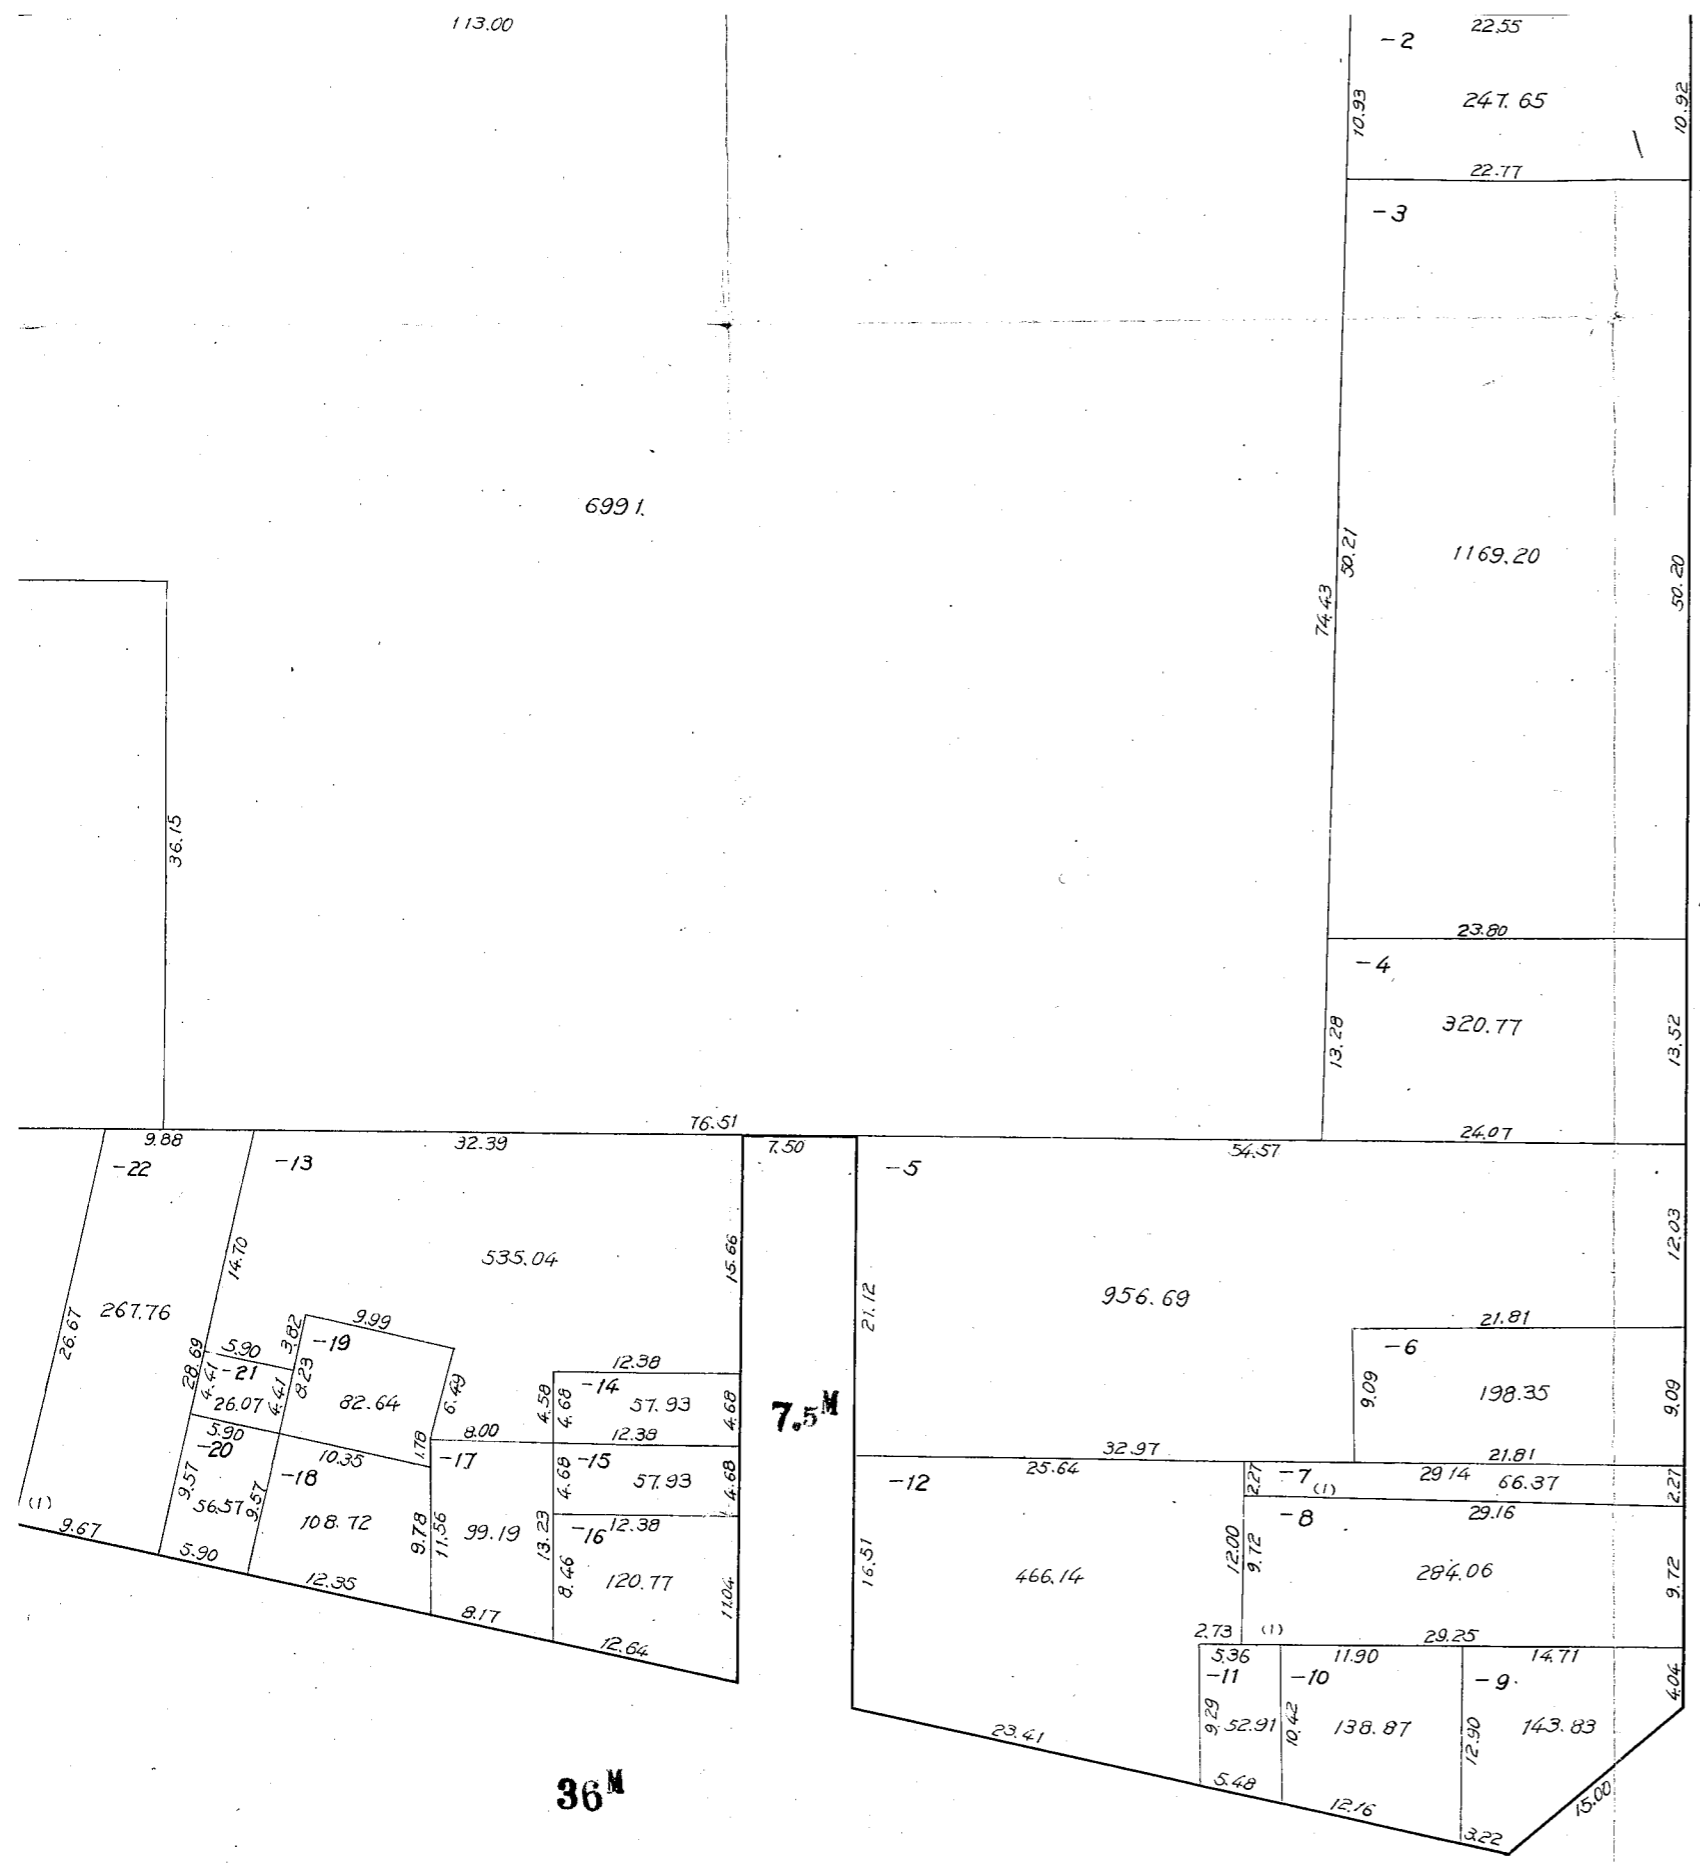

4/4

川崎区富士見2丁目5番換地図
縮尺1:500

この図面は土地区画整理事業の換地処分公告が行われた当時のものであり、記載されている町名、地番、形状等について、現在の内容と異なることがあります。あくまで参考資料として使用して下さい。