


# 復興土地区画整理事業 第2工区 中島3丁目索引図


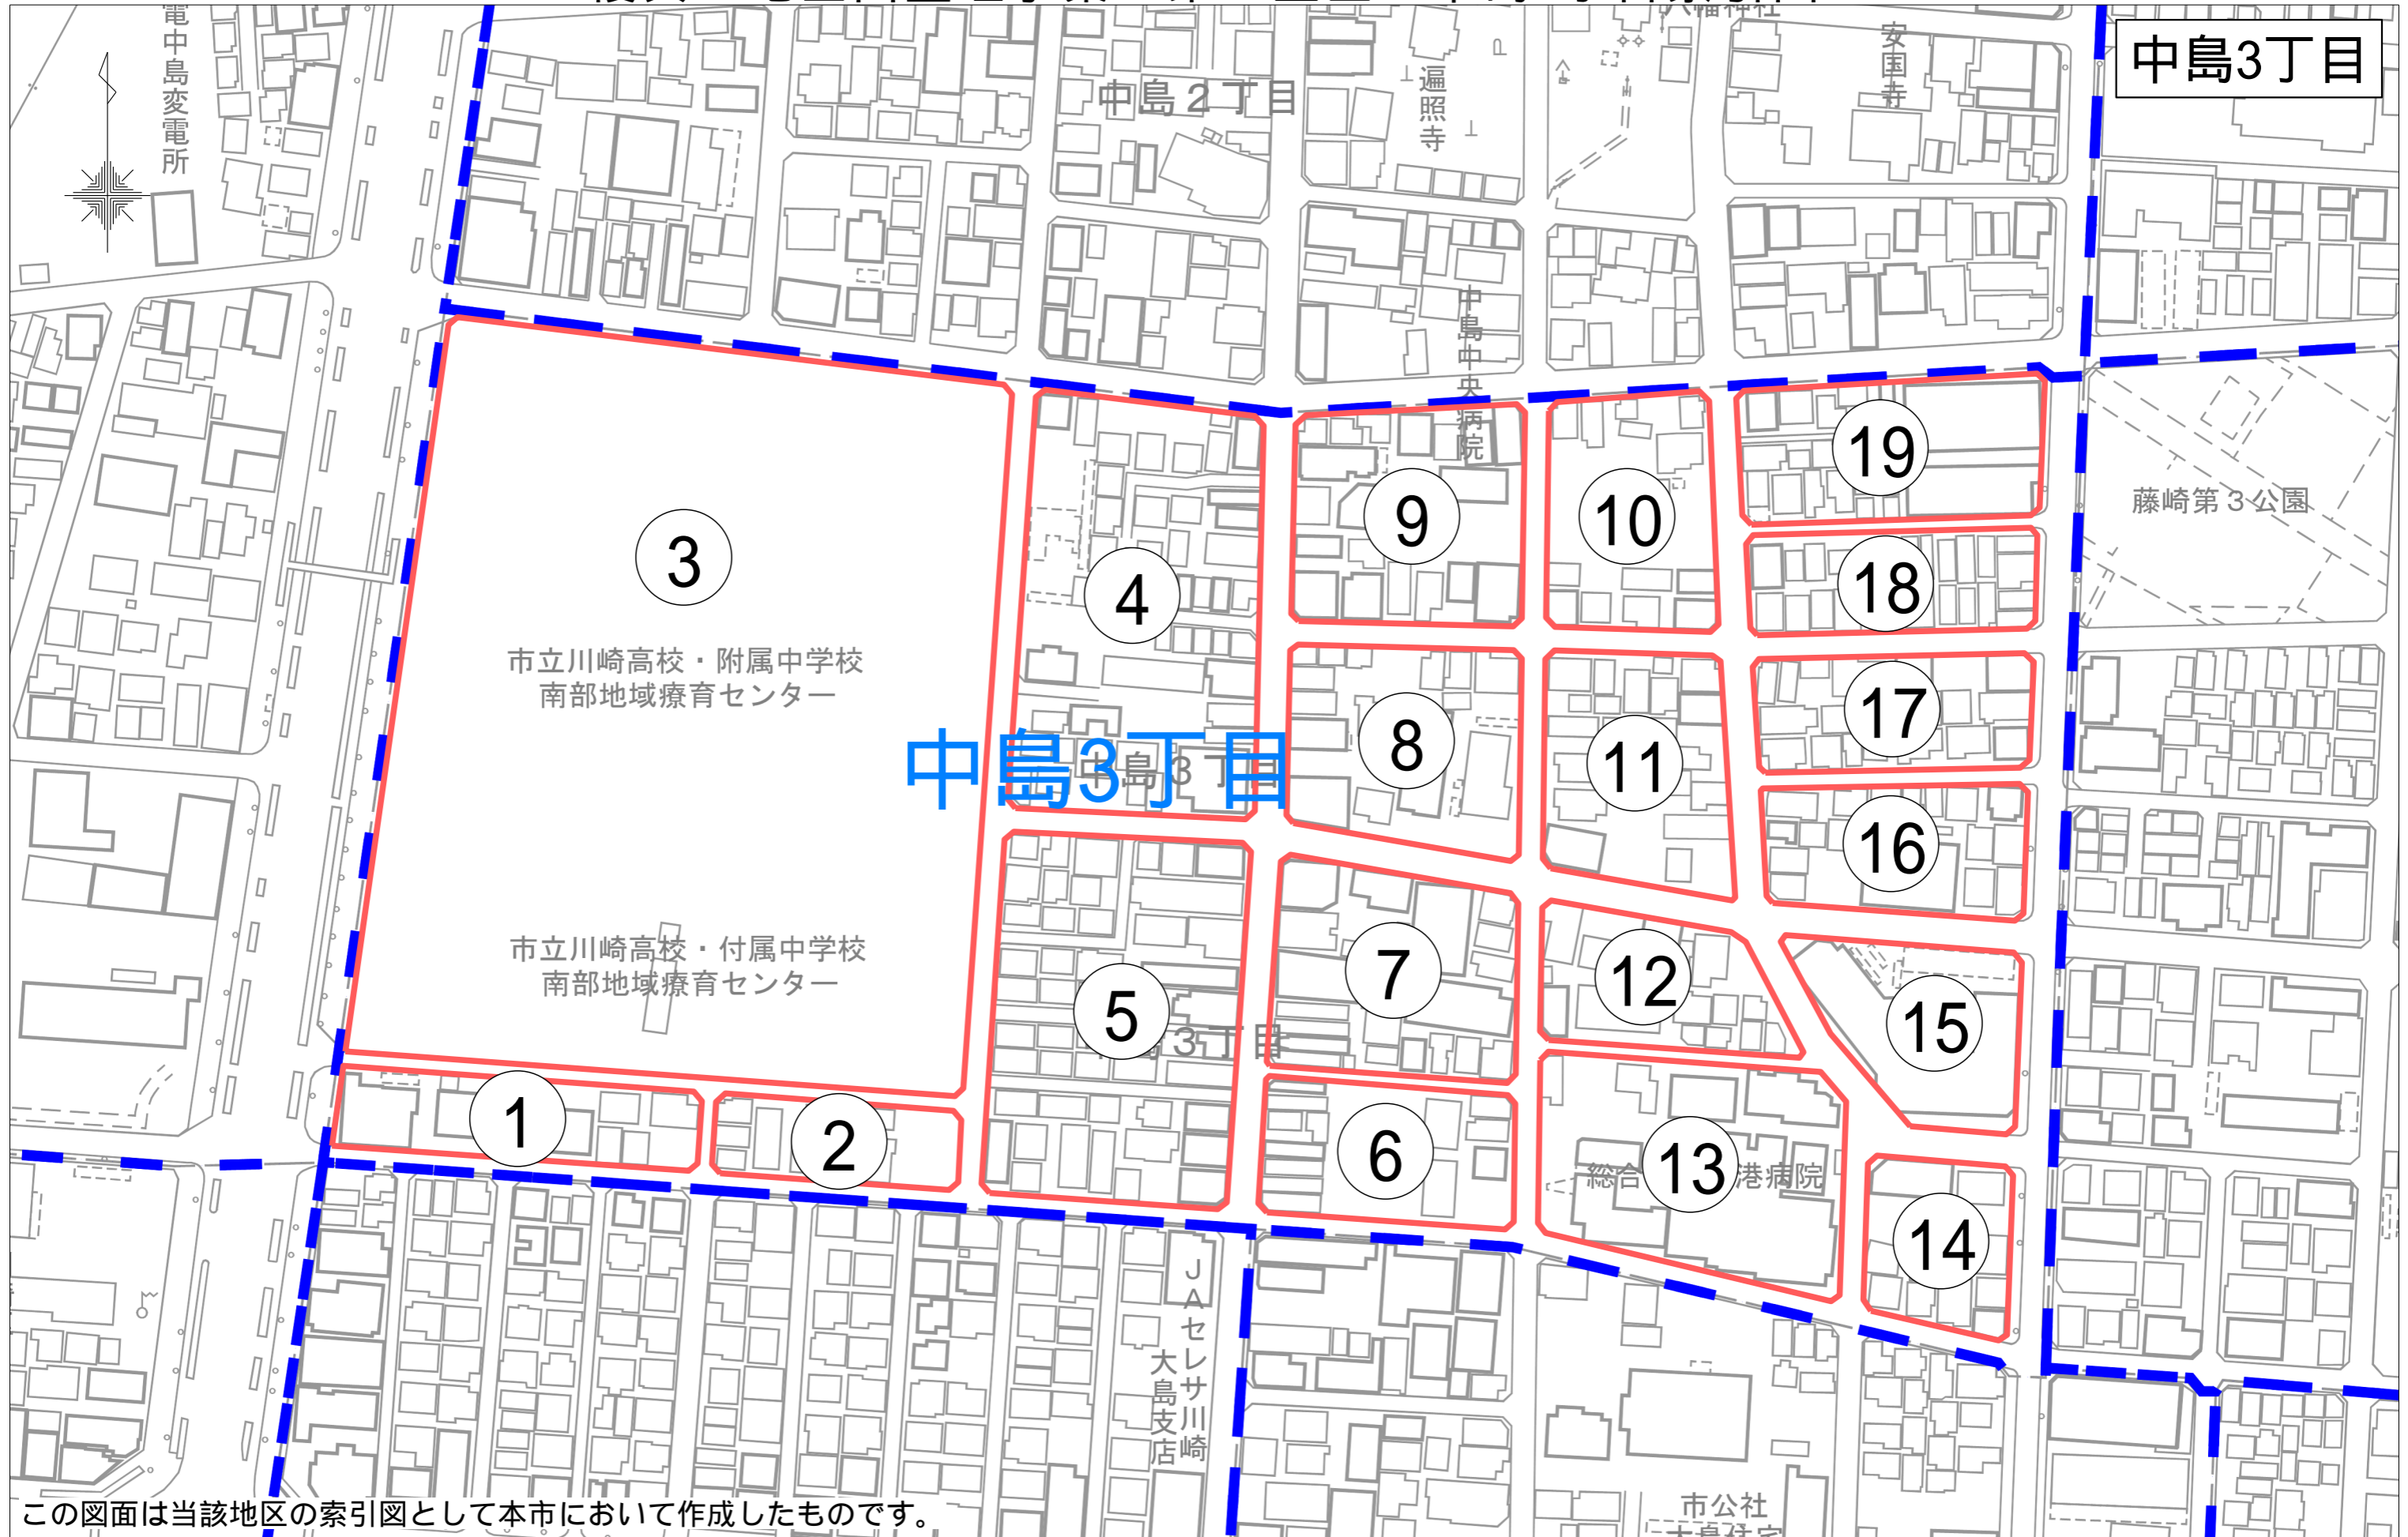


「川崎市の承認を得て同市発行の都市計画基本図を複製したものです。  
承認番号（川崎市指令ま計第98号）」

# 川崎区 中島 三丁目 1 番換地図

316



縮尺 1:500

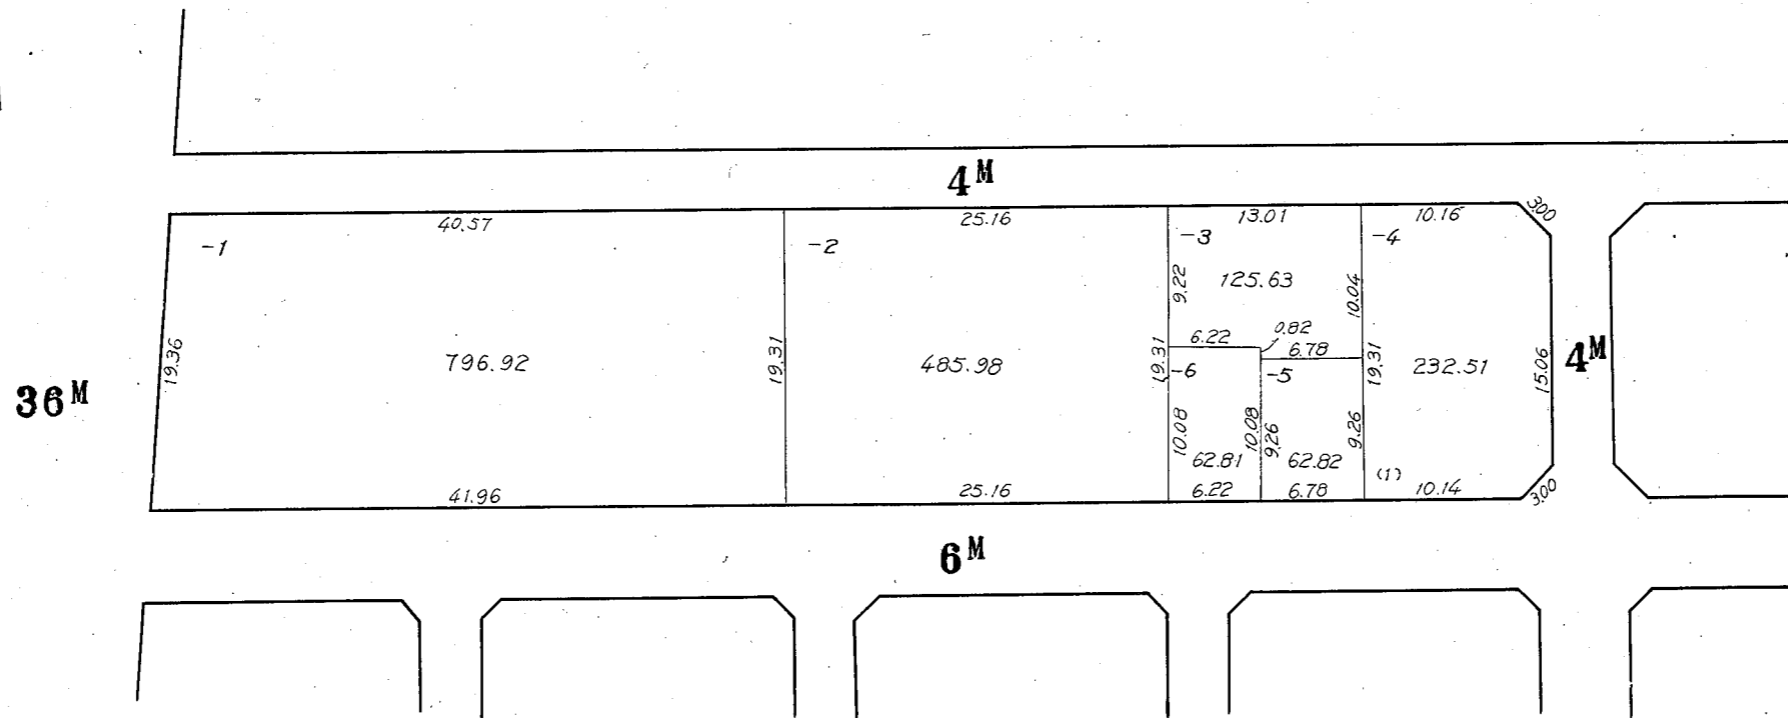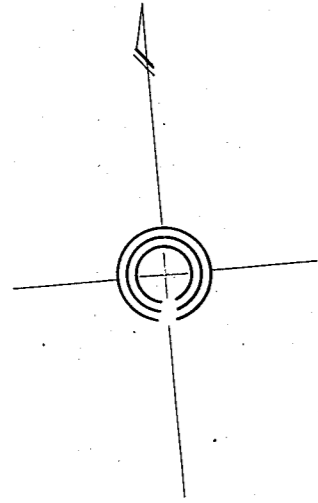

# 川崎区 中島 三丁目 2 番換地図

317


縮尺 1:500

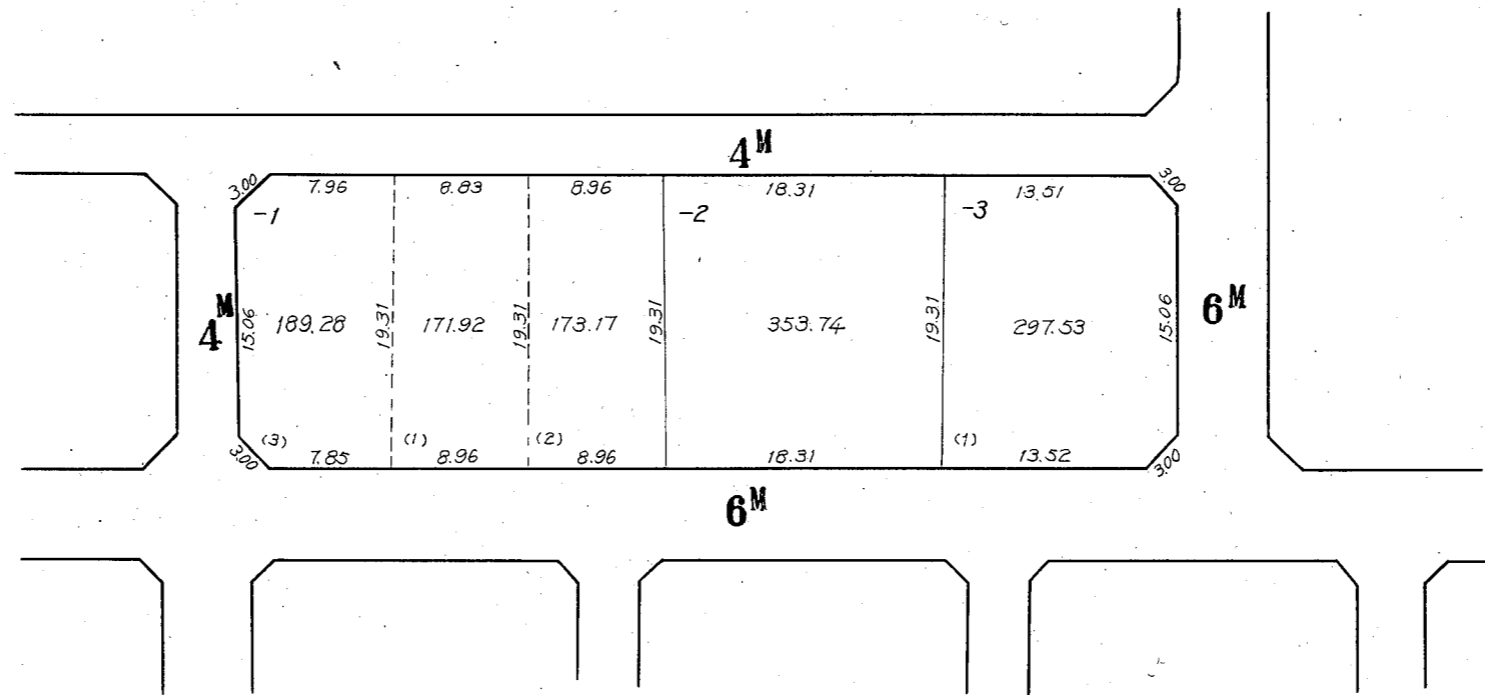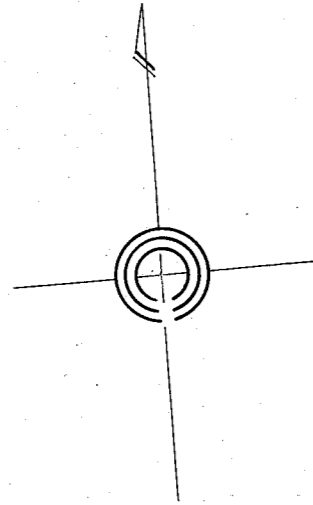


# 川崎区 中島 三丁目 3 番換地図

318

縮尺 1:1000

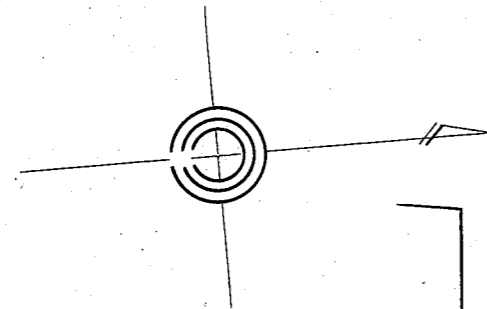

36M


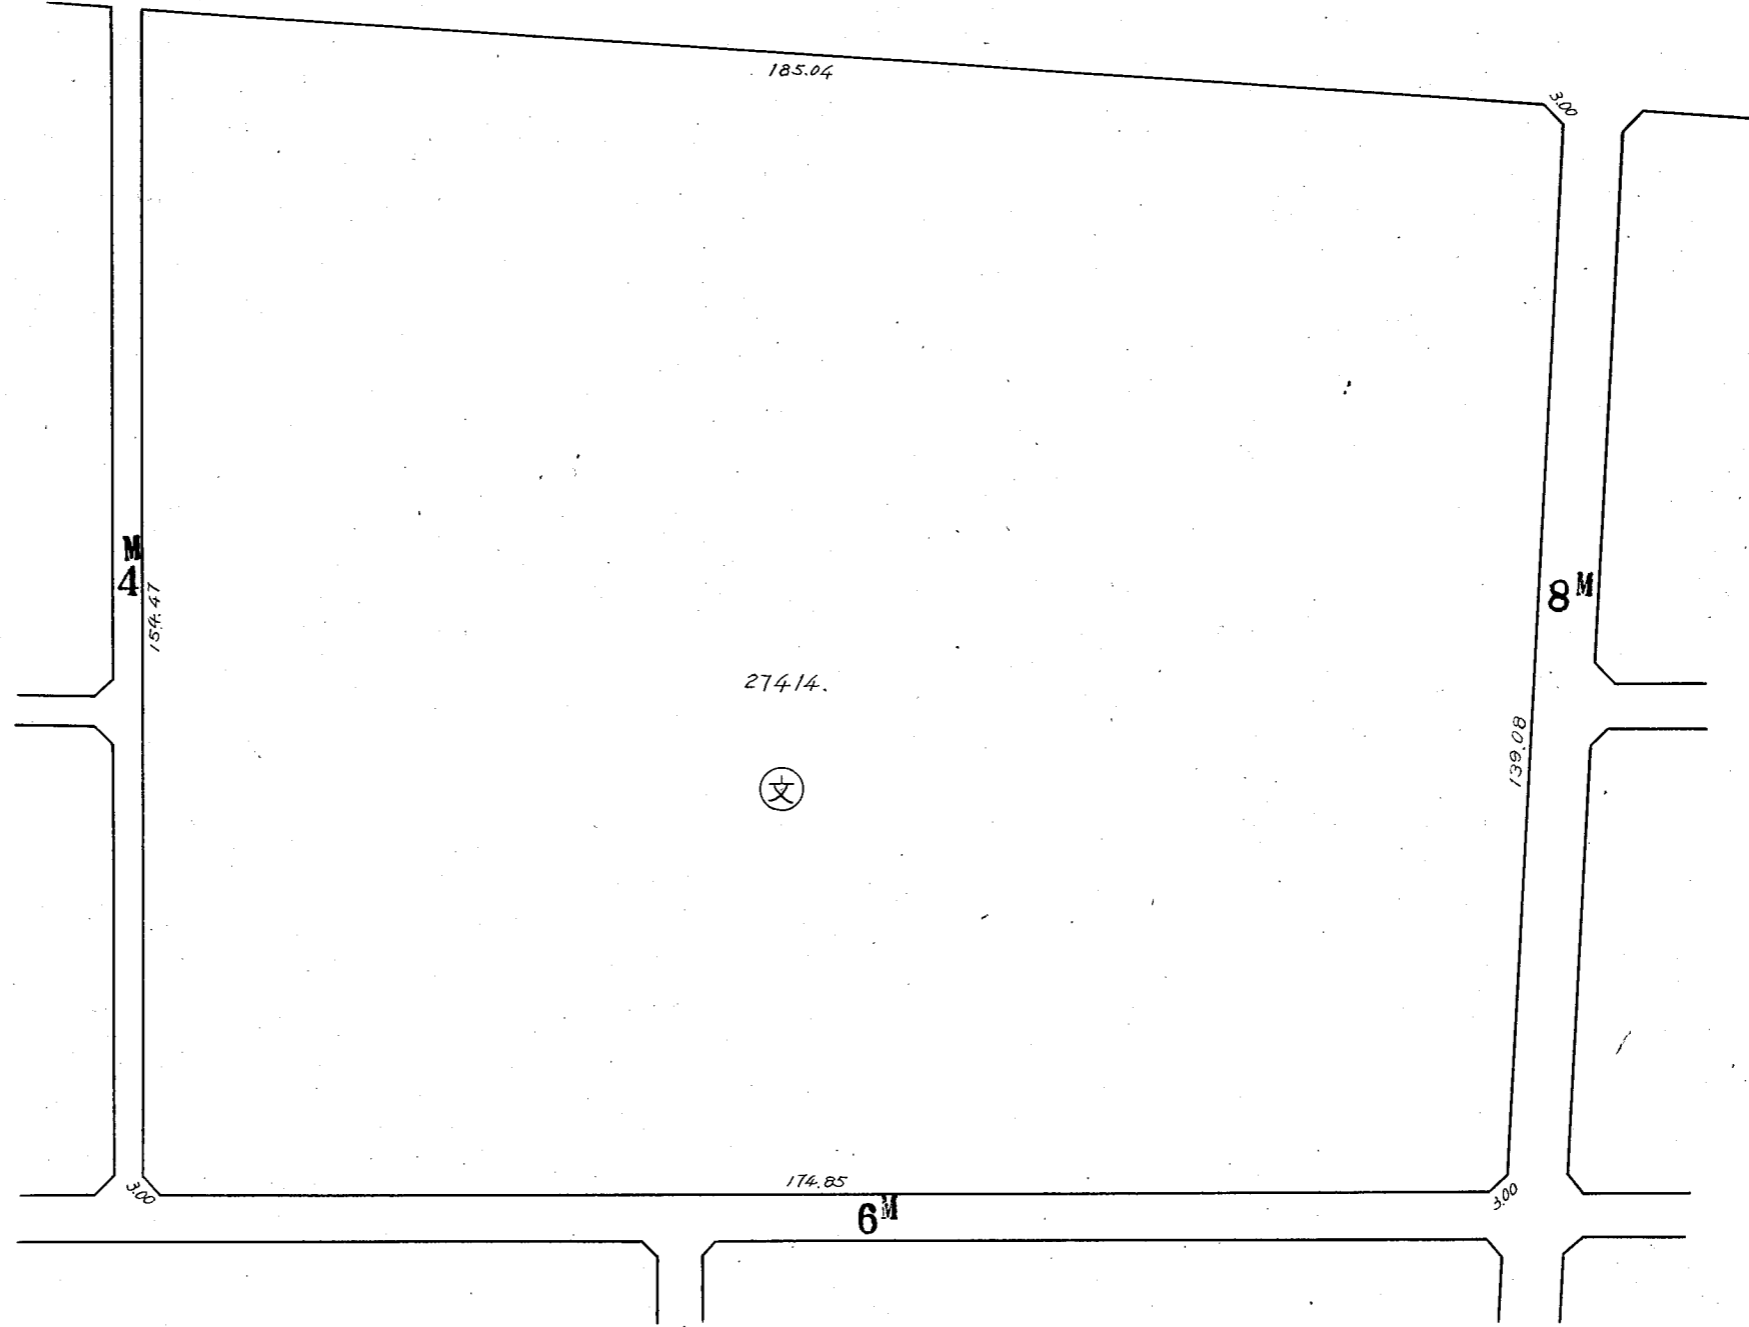


この図面は土地区画整理事業の換地処分の公告が行われた当時のものであり、記載されている町名、地番、形状等について、現在の内容と異なることがあります。あくまで参考資料として使用して下さい。

# 川崎区 中島 三丁目 4 番換地図

縮尺 1:500



313

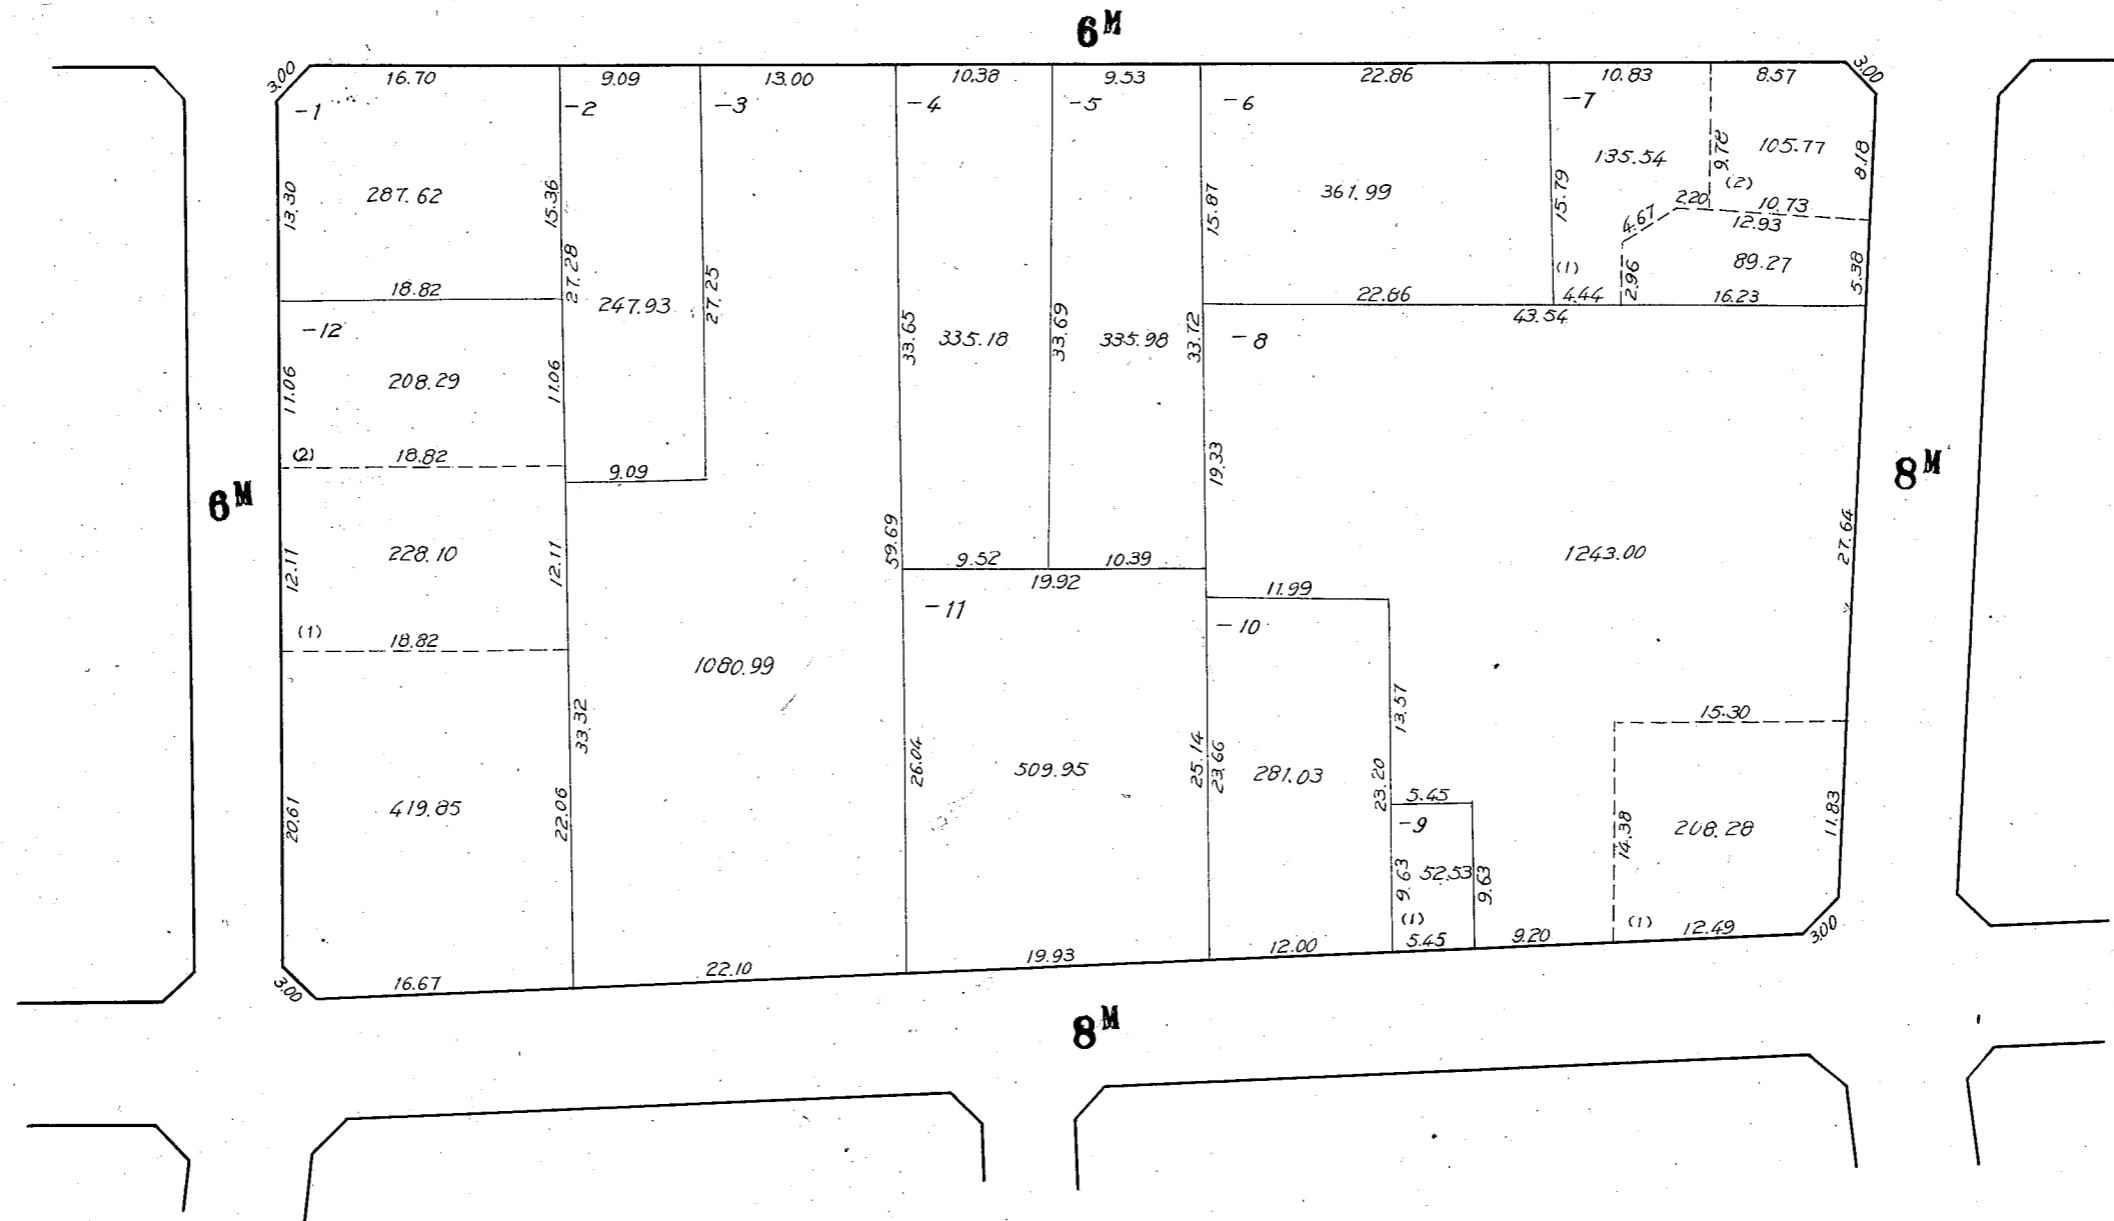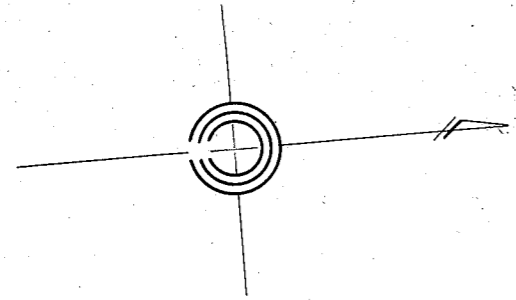

# 川崎区 中島 三丁目 5 番換地図

縮尺 1:500

320

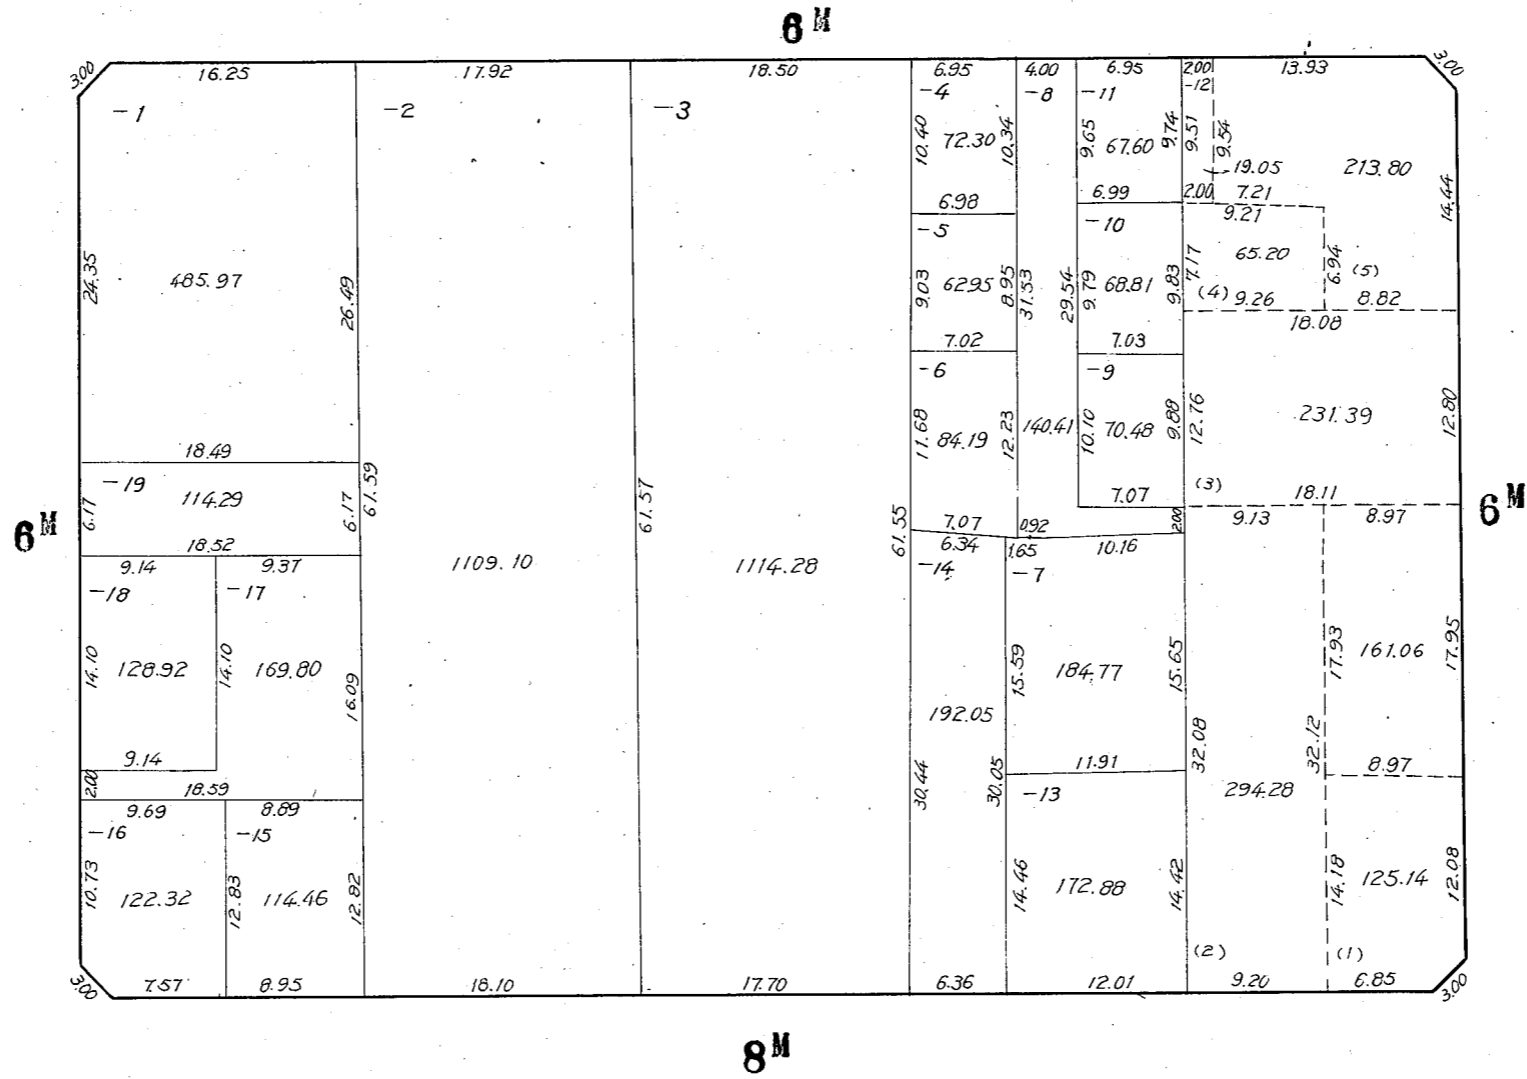
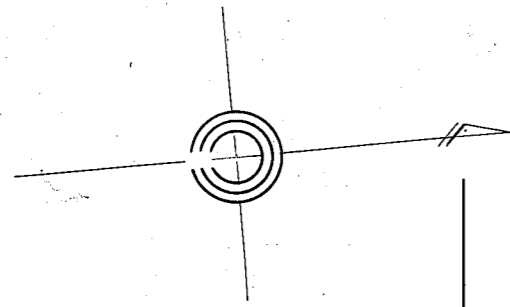


この図面は土地区画整理事業の換地処分の公告が行われた当時のものであり、記載されている町名、地番、形状等について、現在の内容と異なることがあります。あくまで参考資料として使用して下さい。

# 川崎区 中島 三丁目 6 番換地図



321

縮尺 1:500

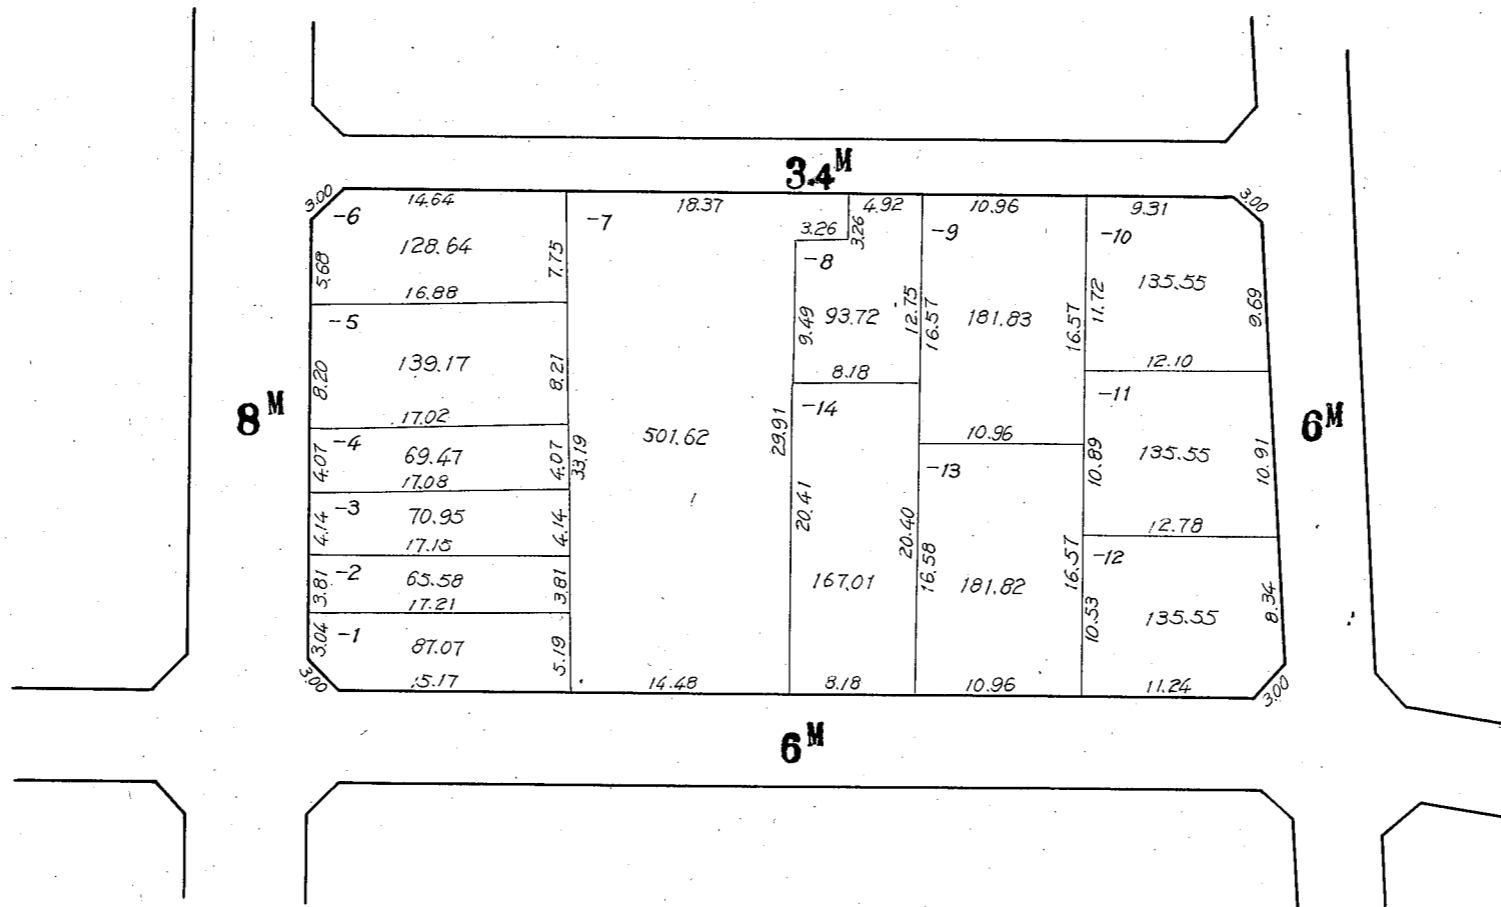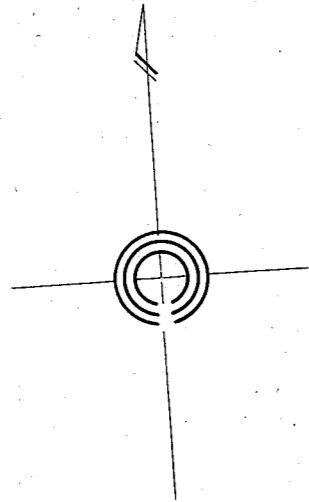

# 川崎区中島 三丁目 7 番換地図

縮尺 1:500

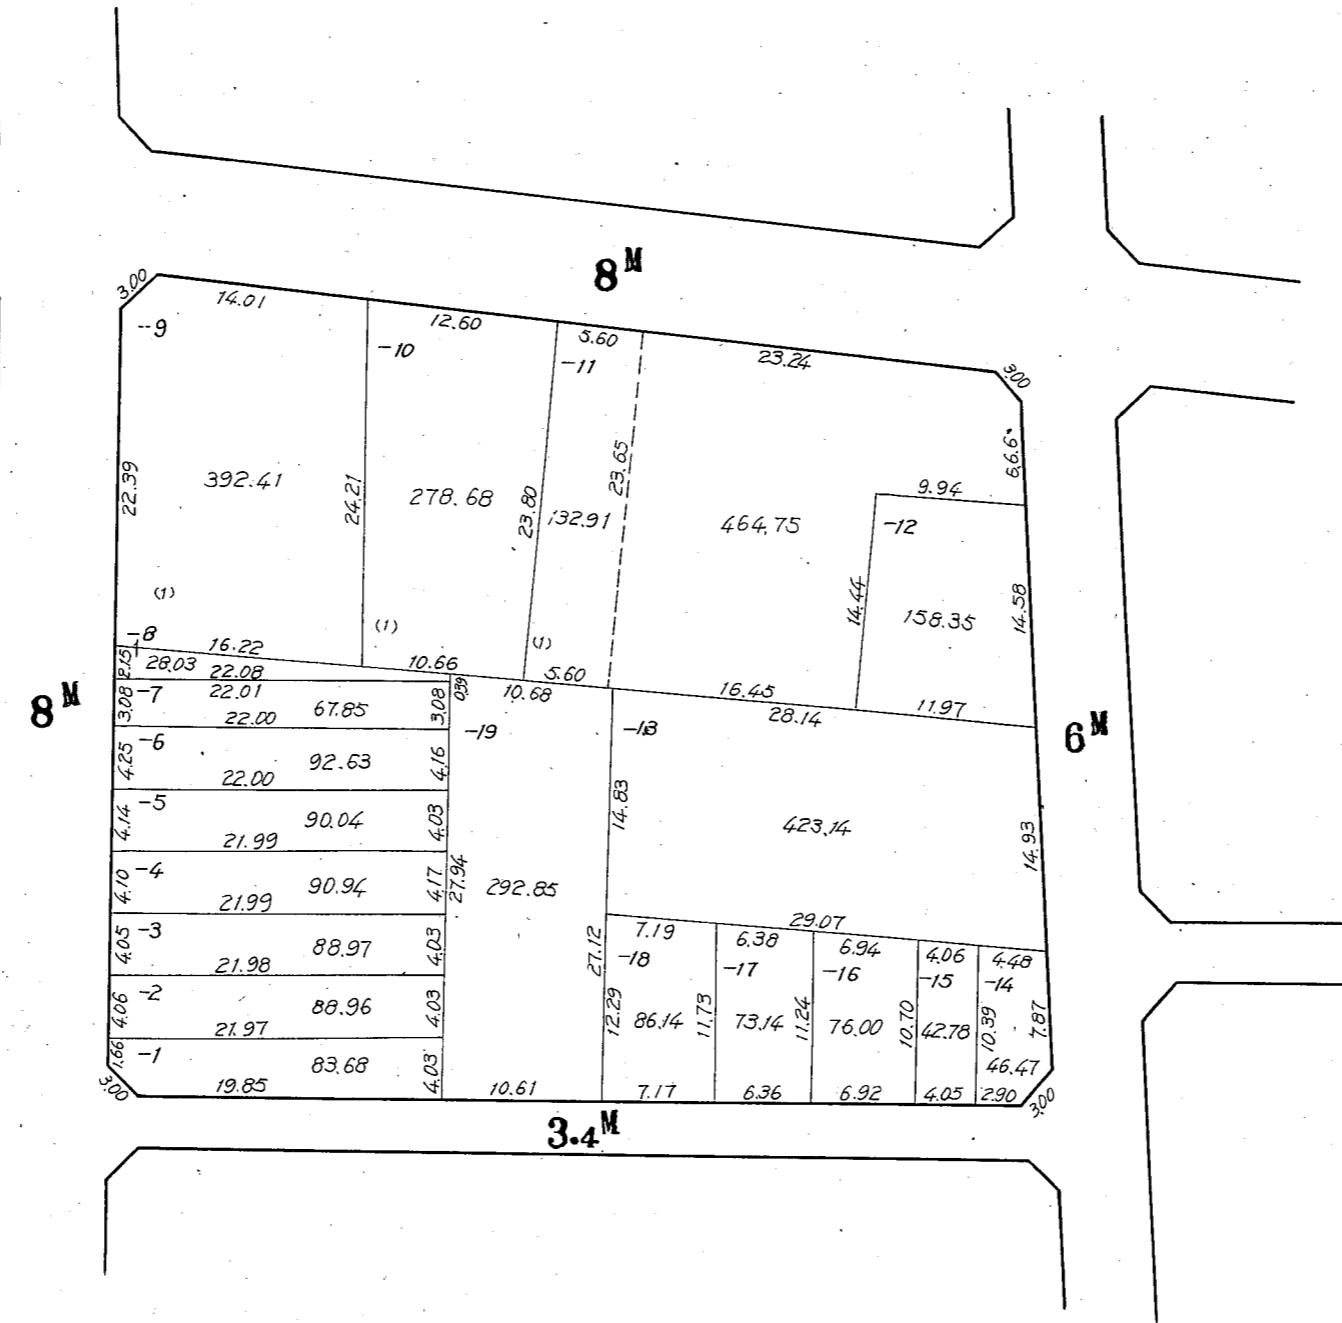
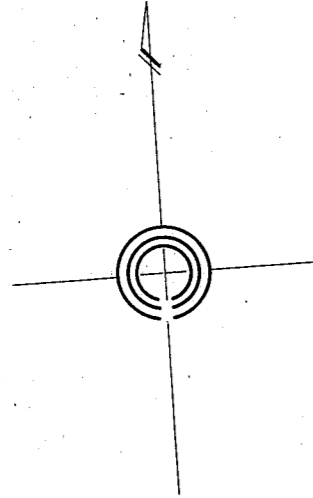




# 川崎区 中島 三丁目 8 番換地地図

縮尺 1:500



323

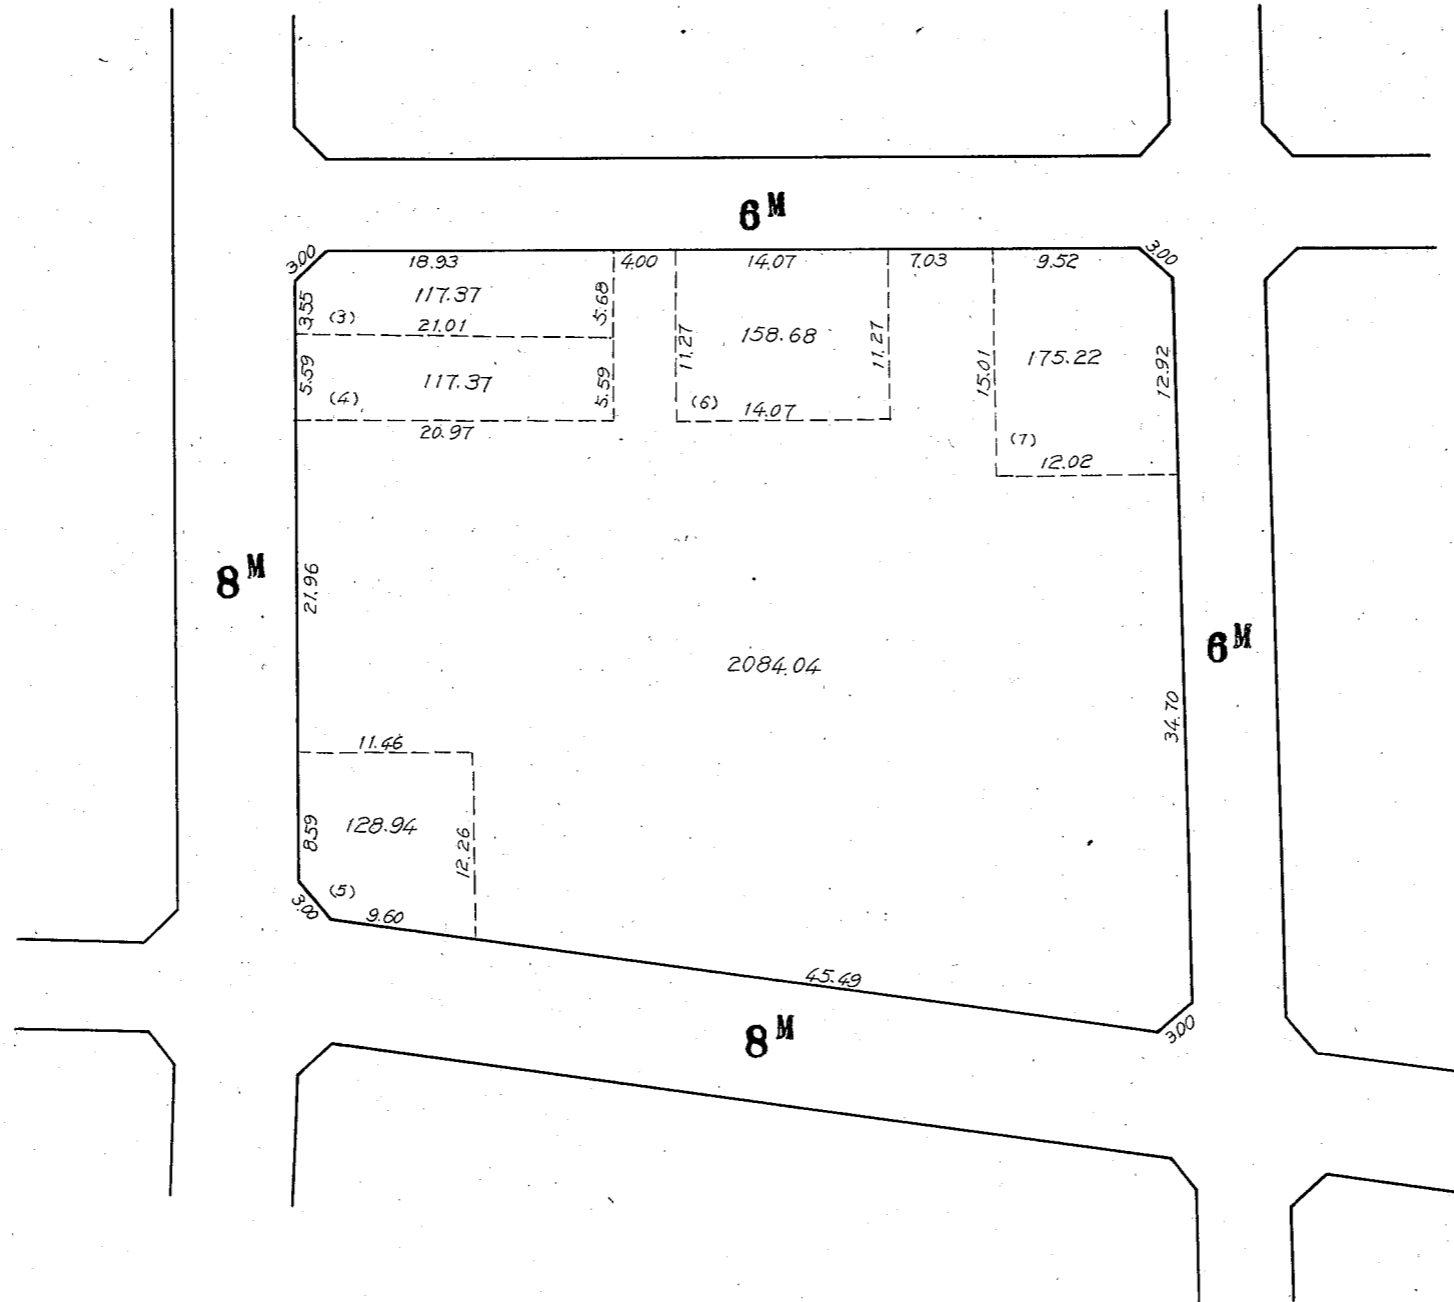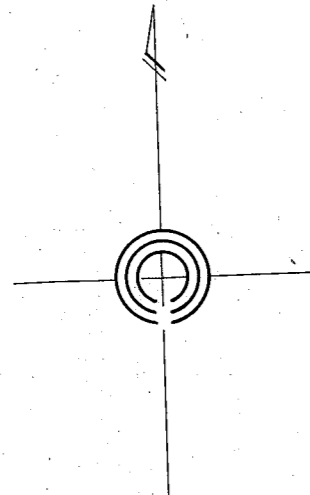

# 川崎区中島 三丁目 9 番換地図

324



縮尺 1:500

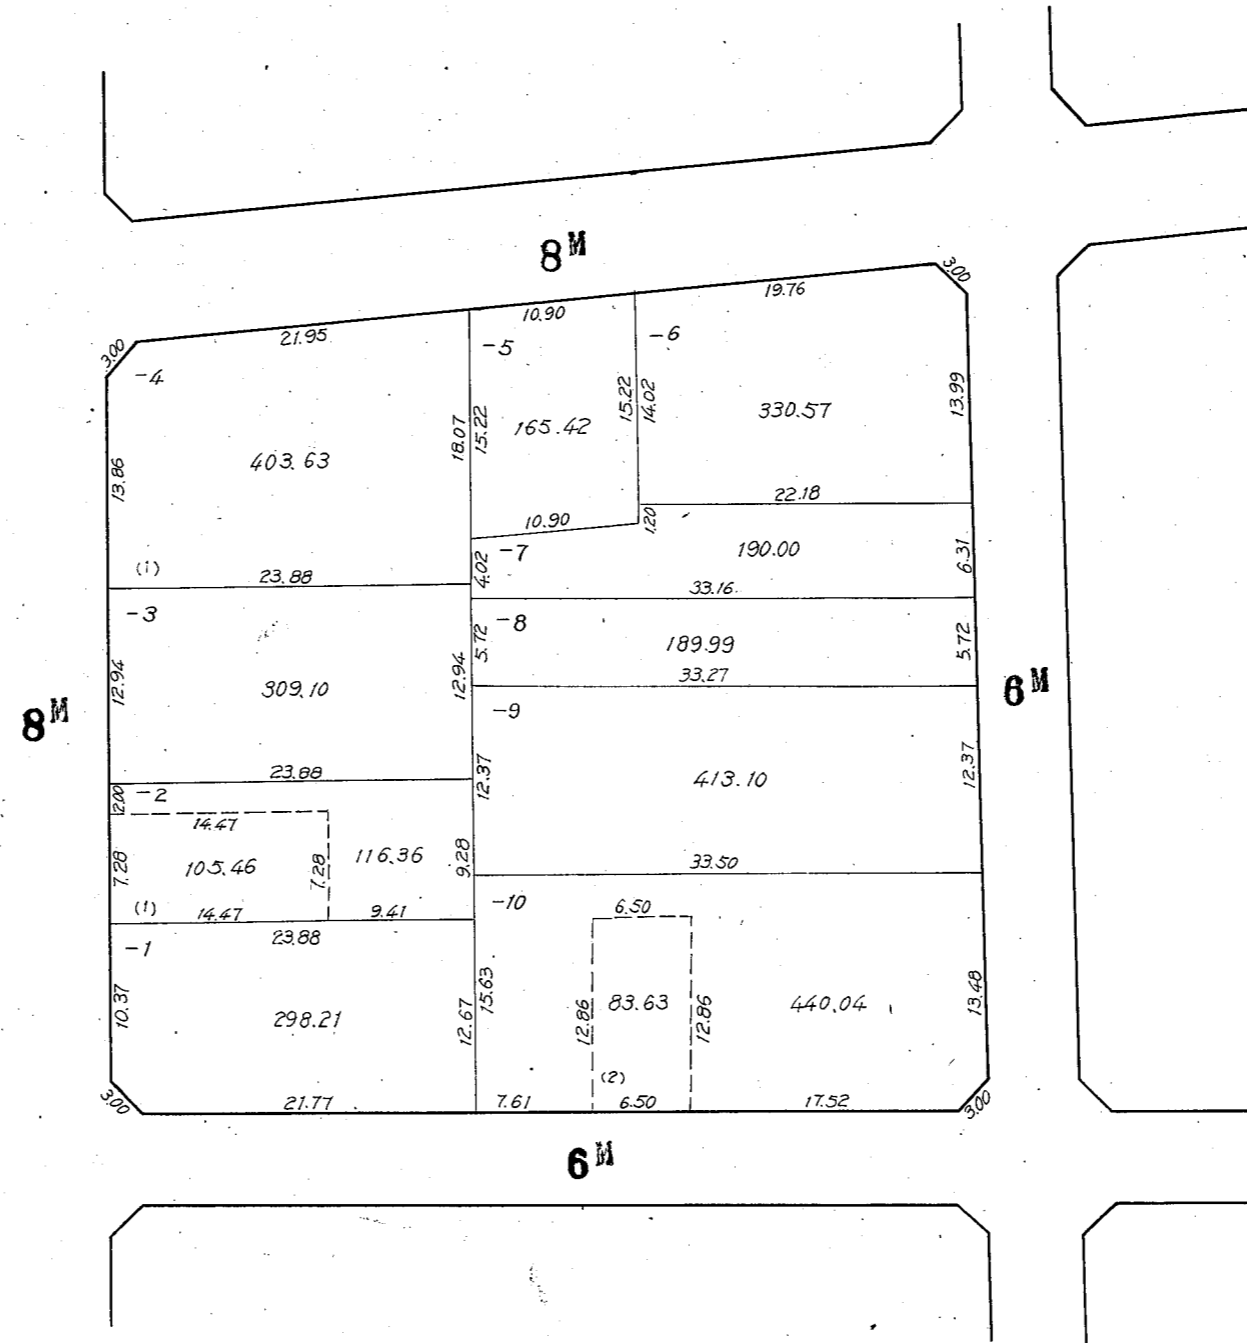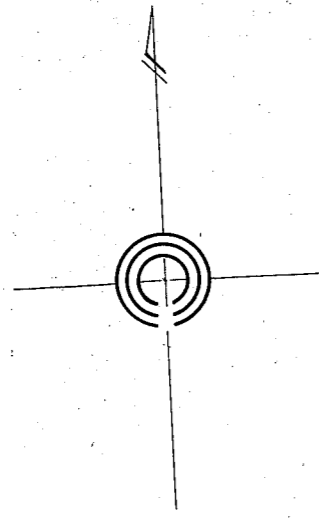

# 川崎区中島 三丁目 10 番換地図

縮尺 1:500



325

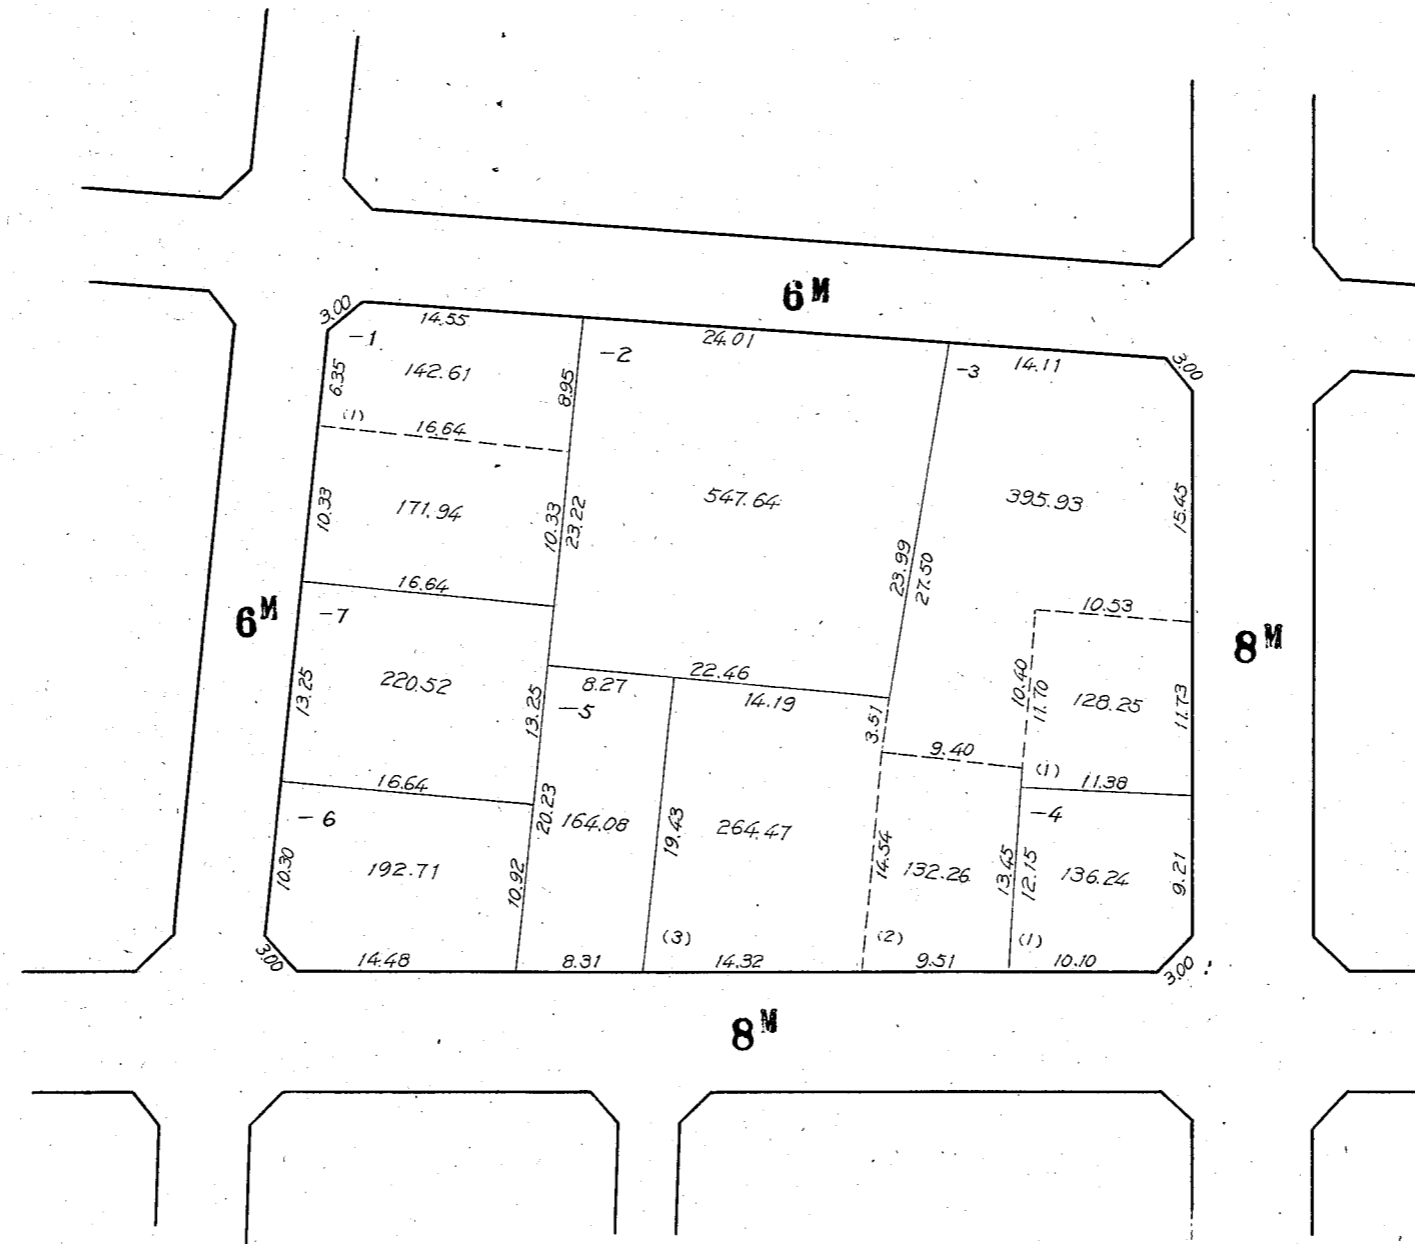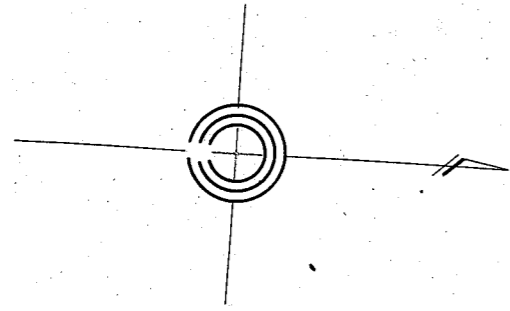

# 川崎区 中島 三丁目 11 番換地図

326



縮尺 1:500

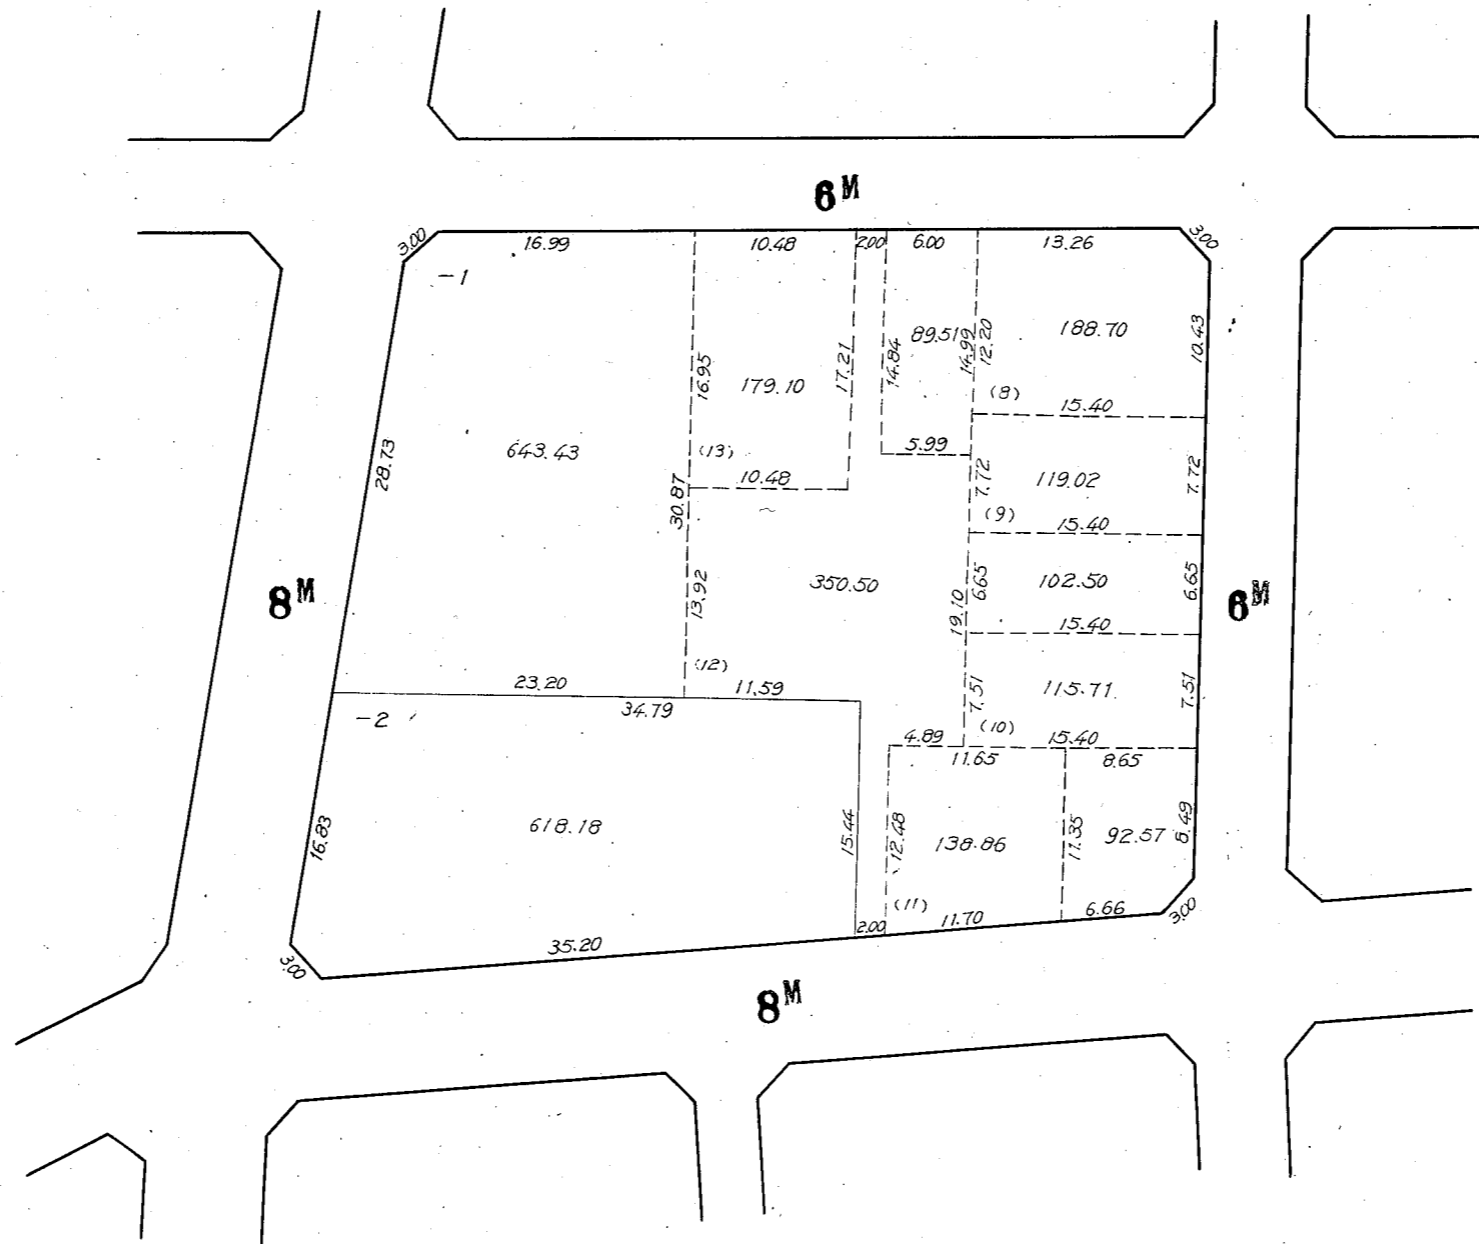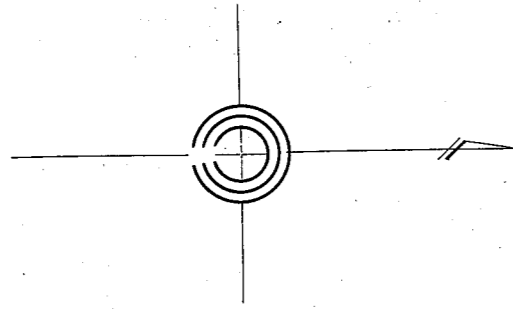

# 川崎区 中島 三丁目 12 番換地図

327



縮尺 1:500

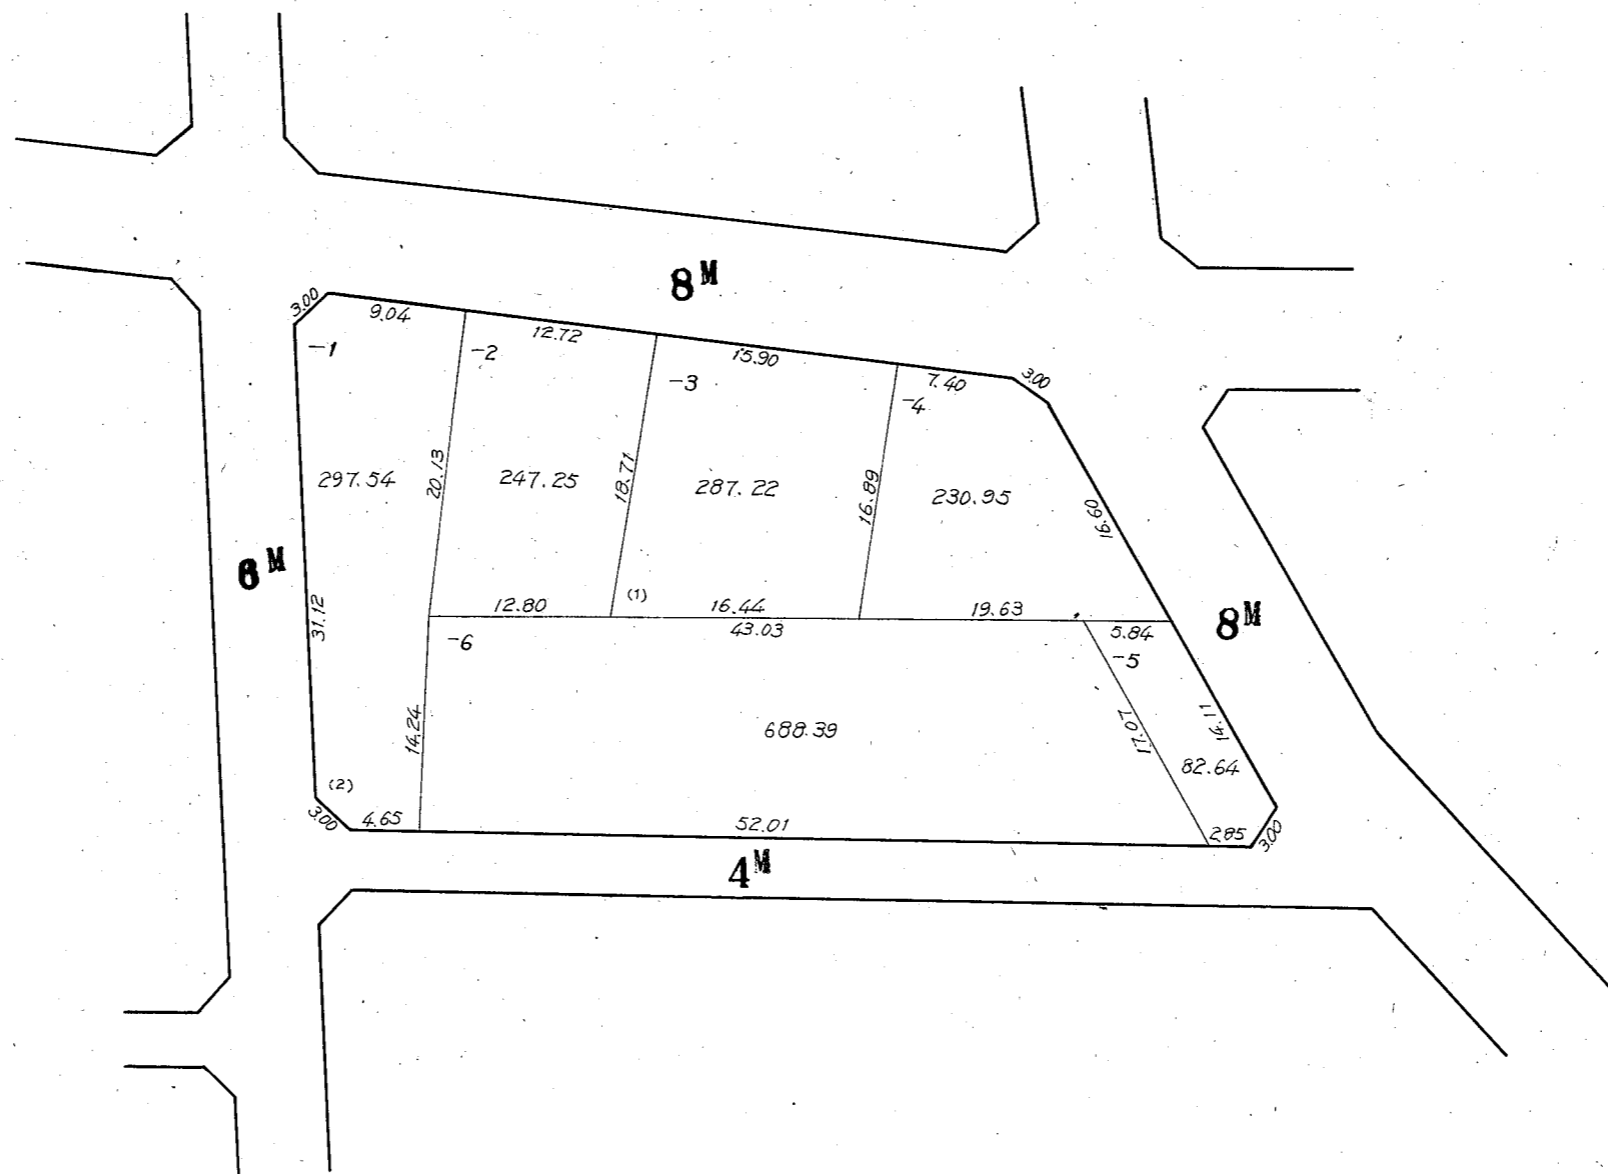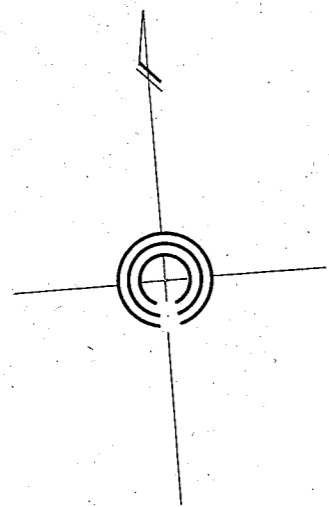

# 川崎区中島 三丁目 13 番換地図

328



縮尺 1:500

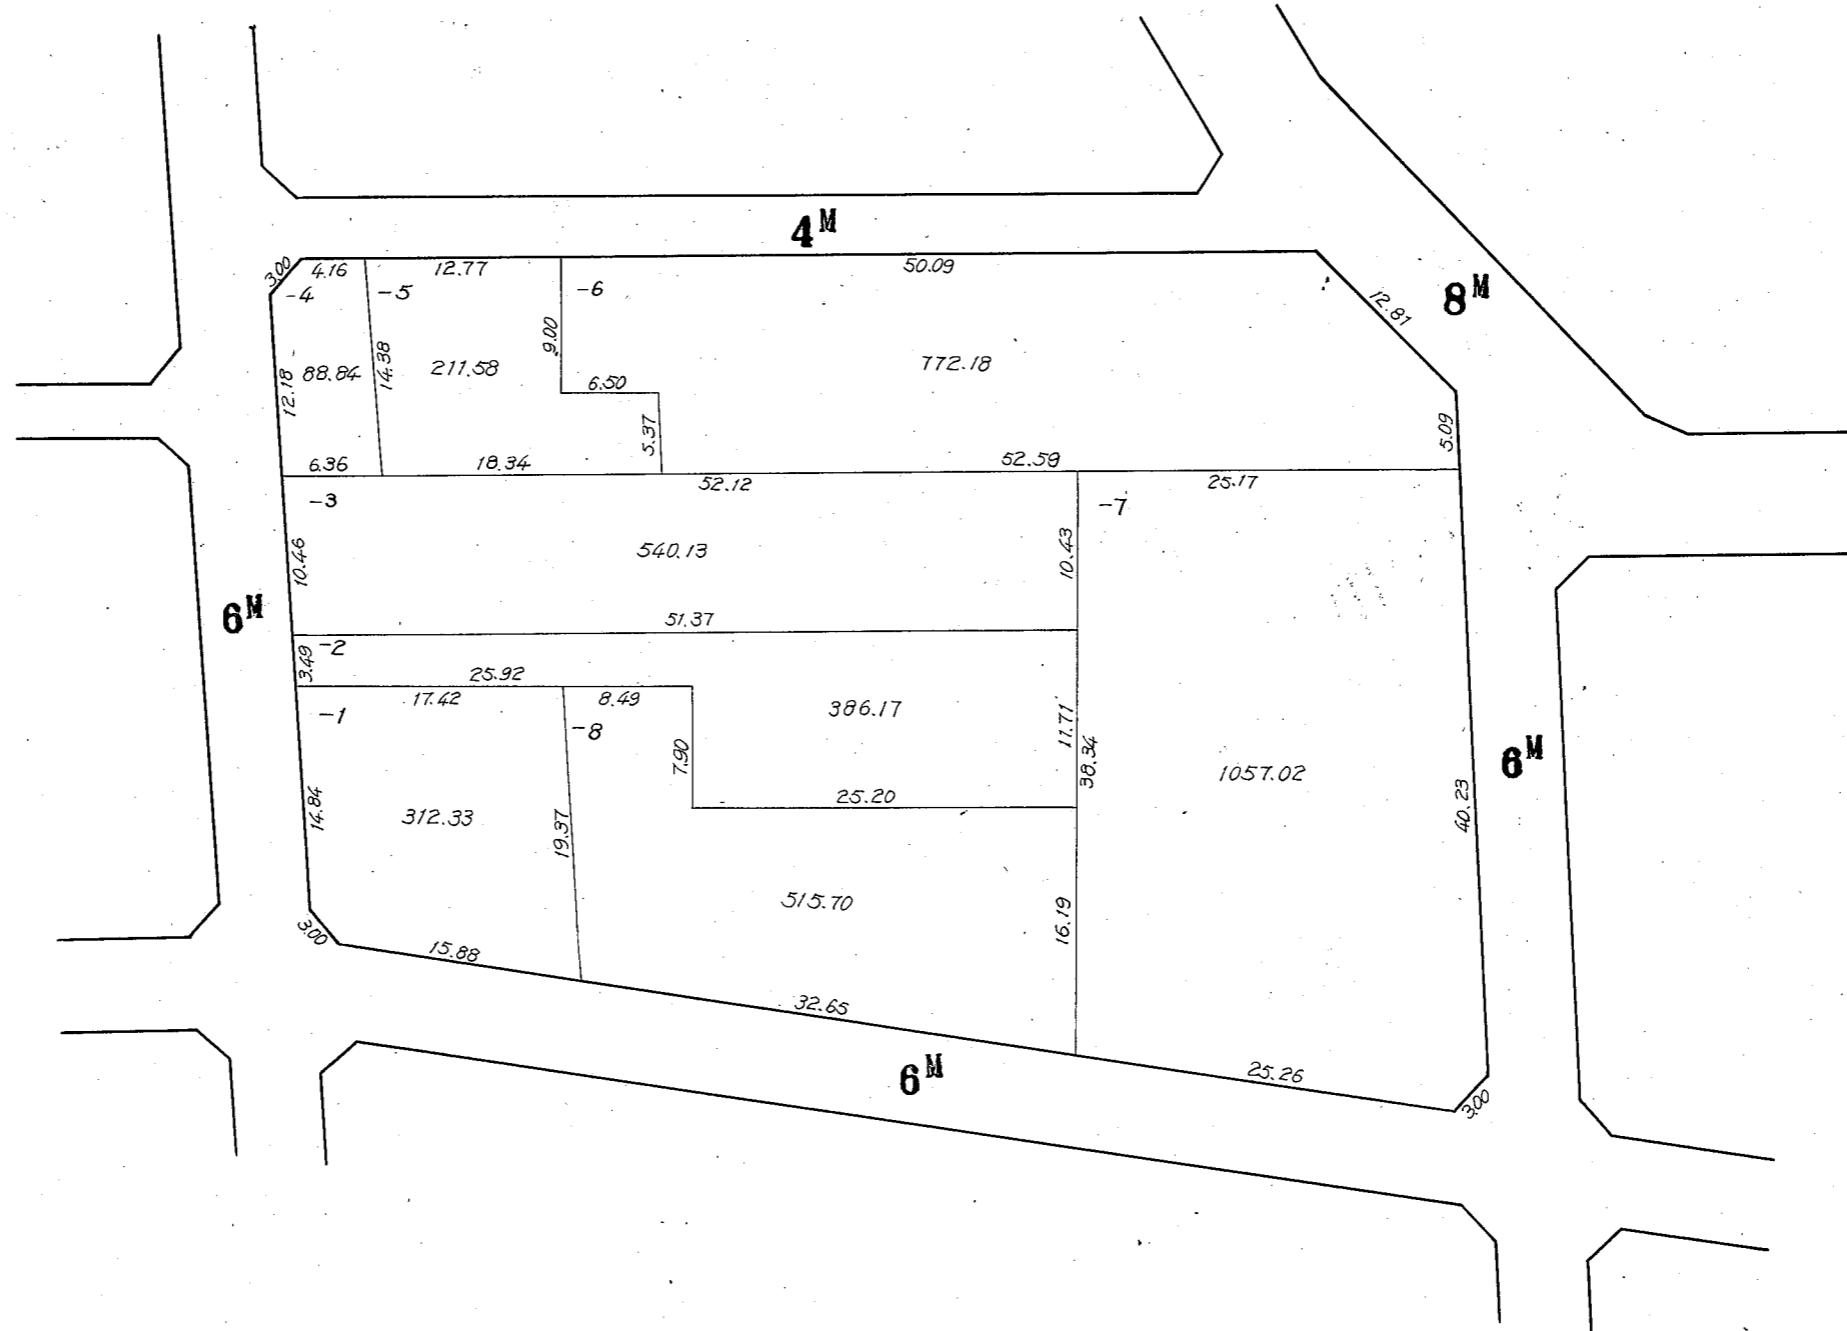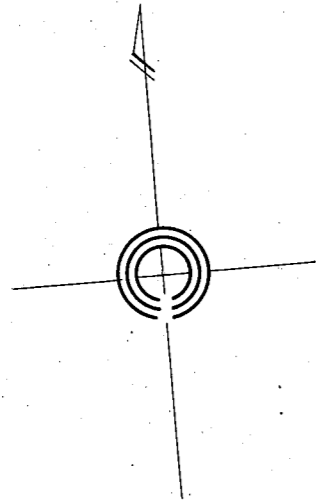

# 川崎区 中島 三丁目 14 番換地図

縮尺 1:500


329

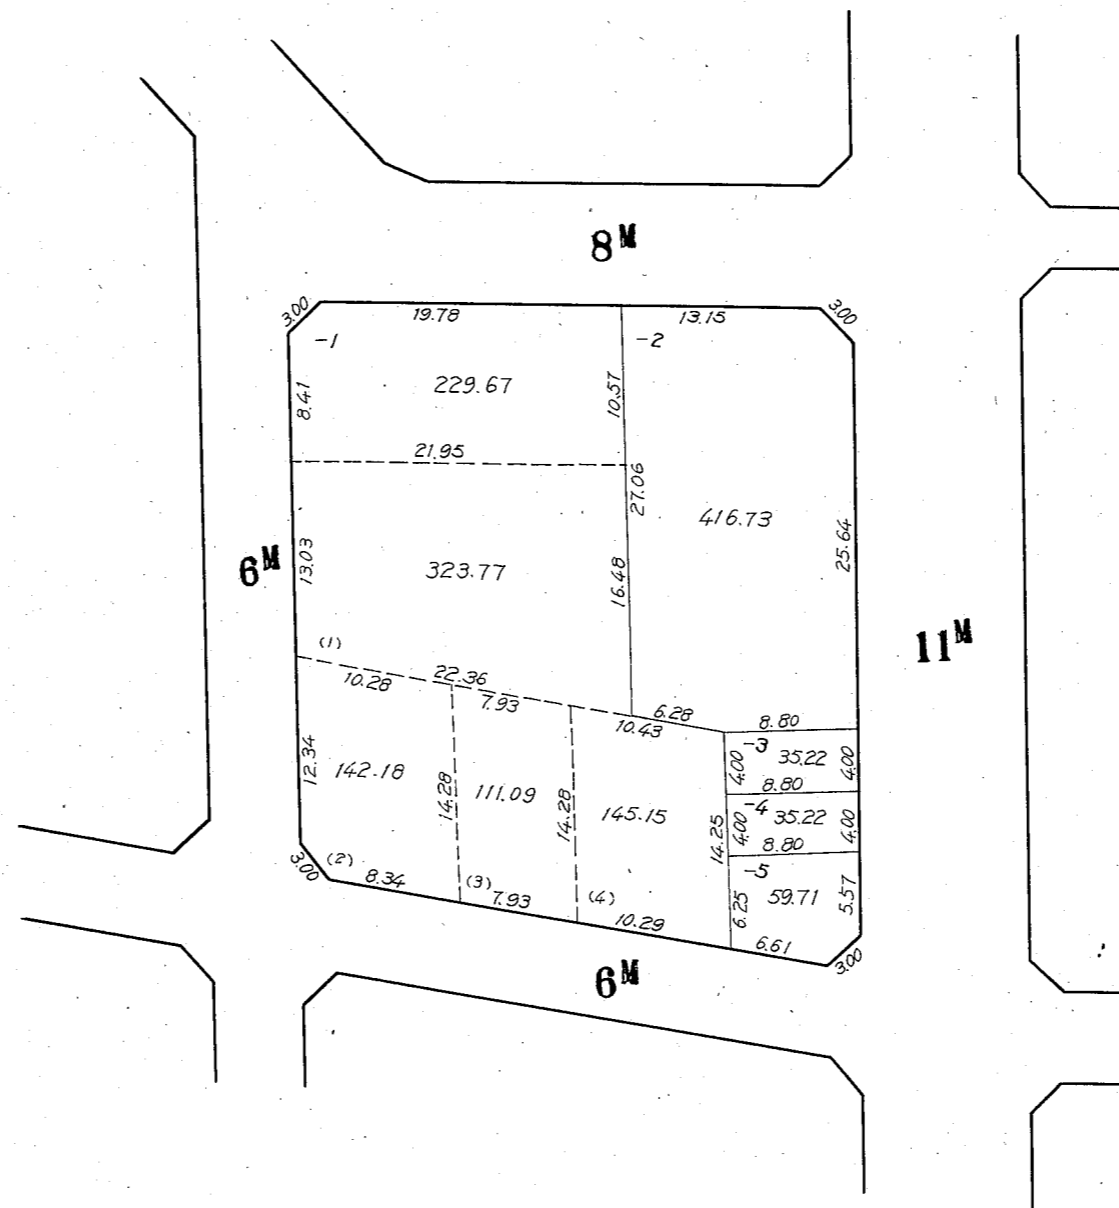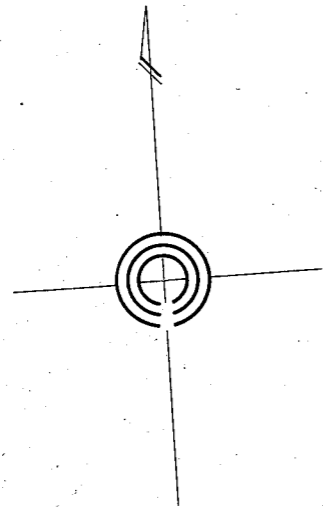

# 川崎区 中島 三丁目 15 番換地図

330

縮尺 1:500


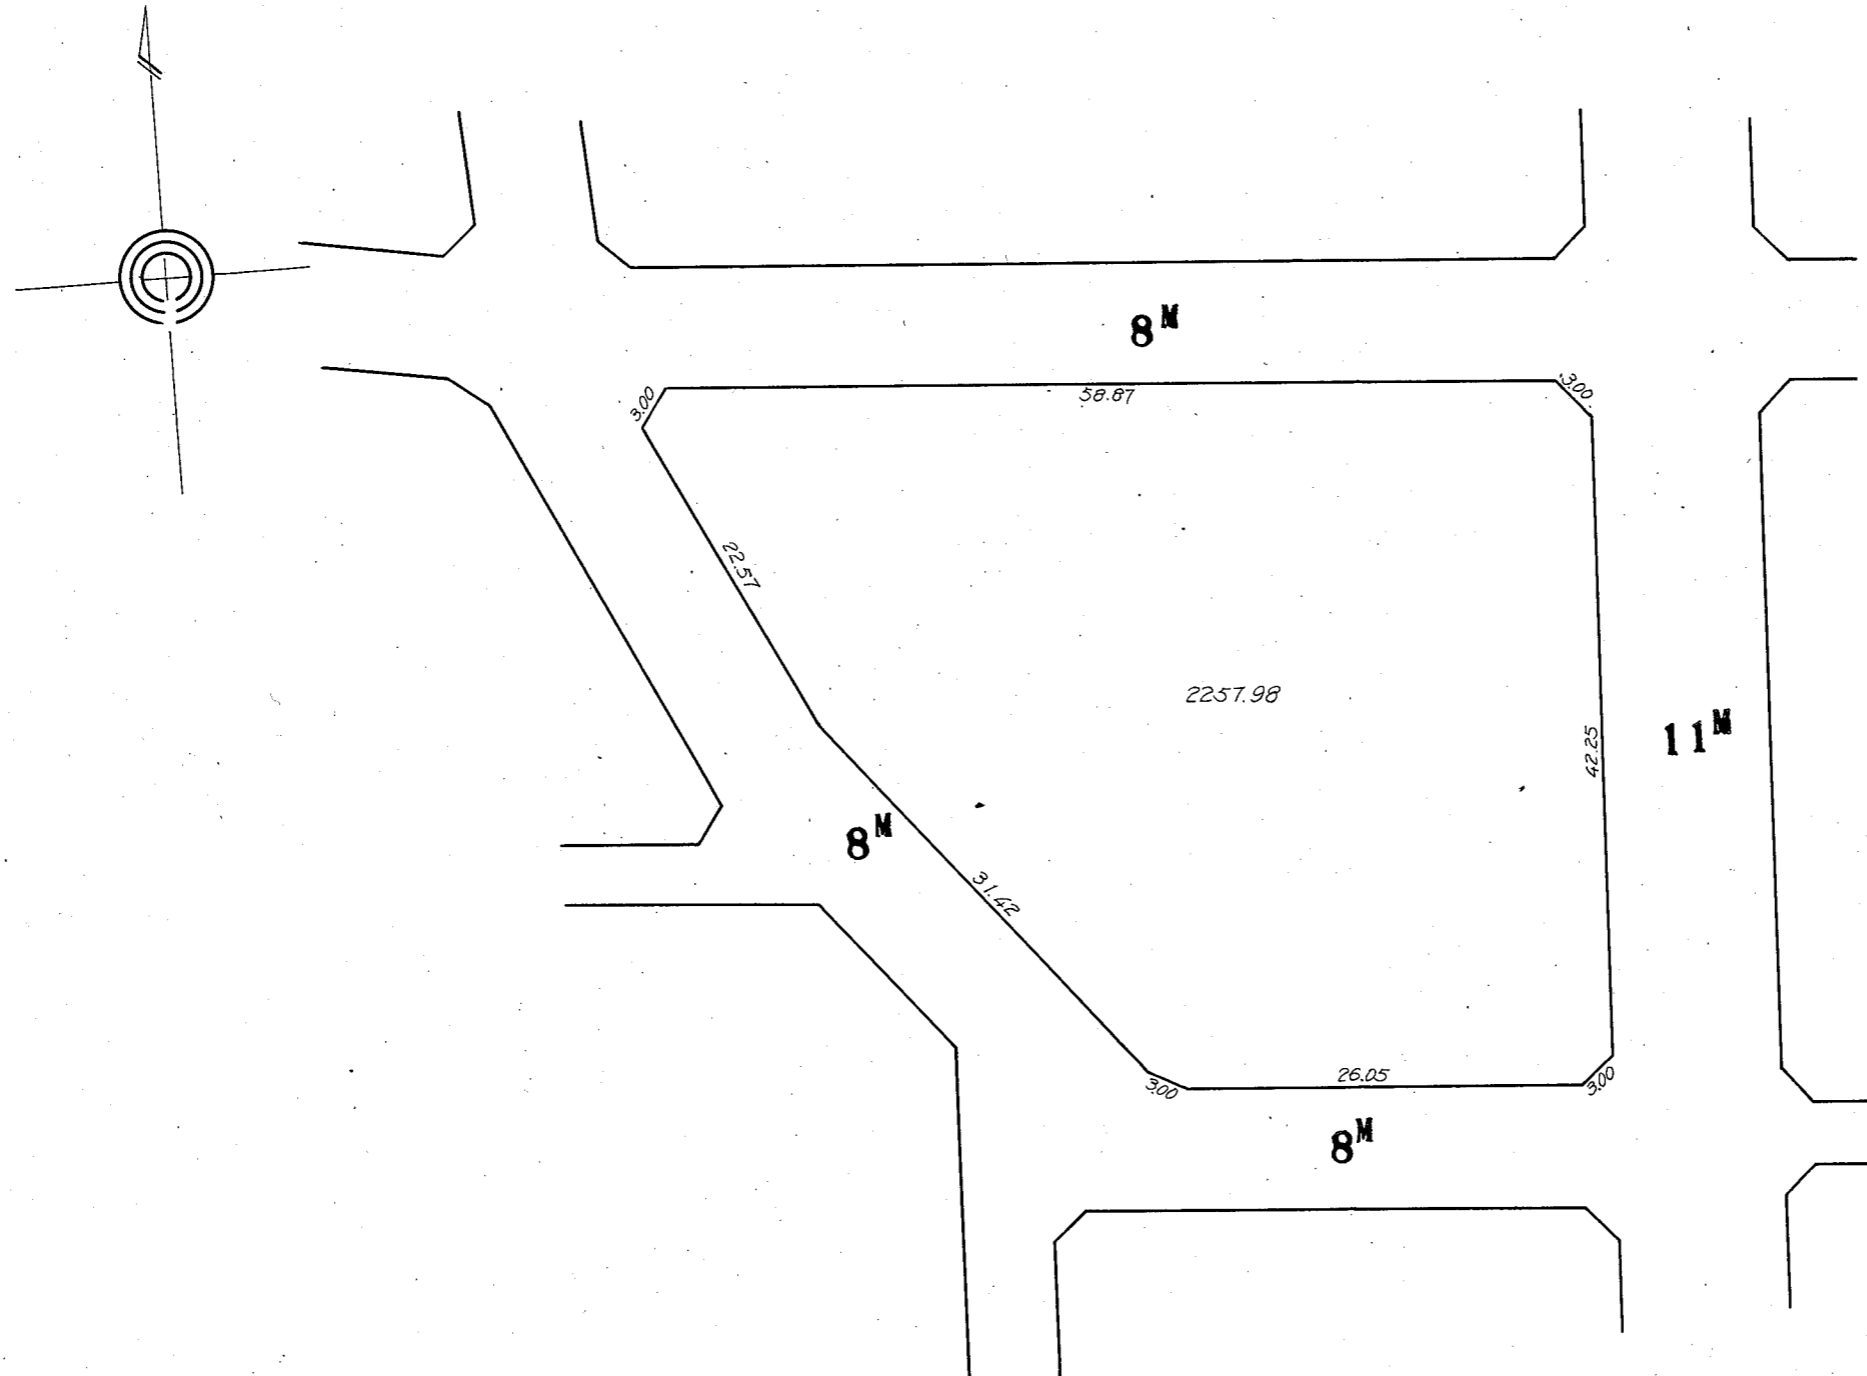




# 川崎区中島 三丁目 16 番換地図

縮尺 1:500



331

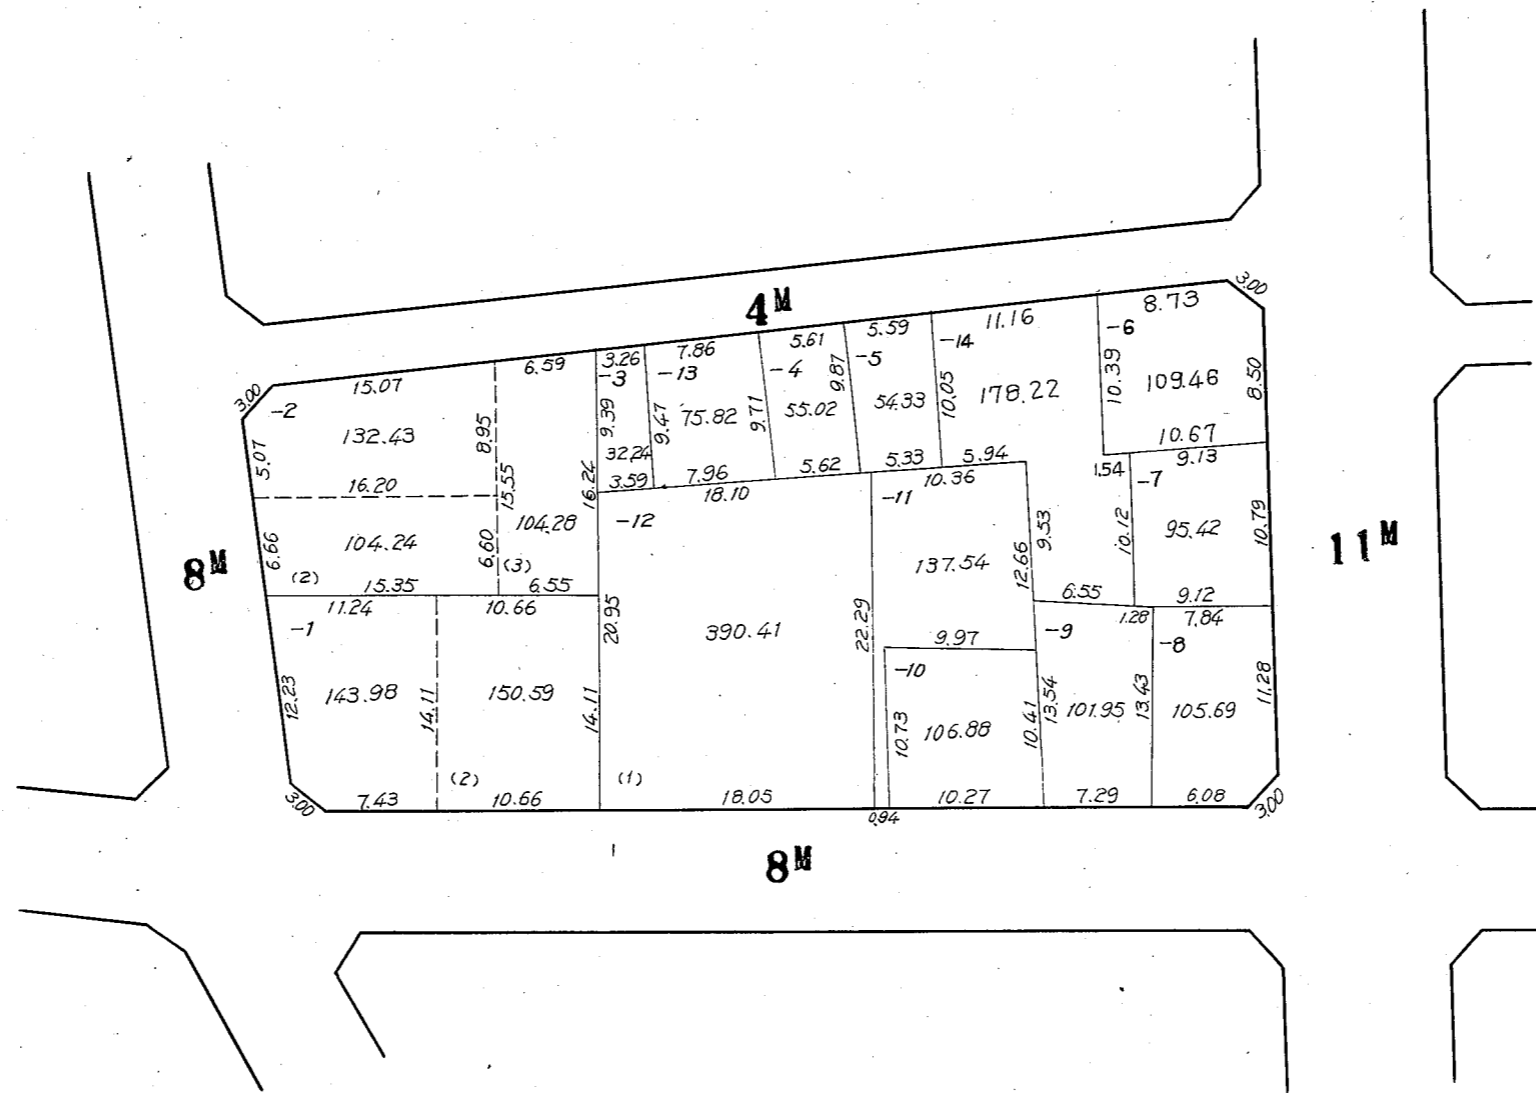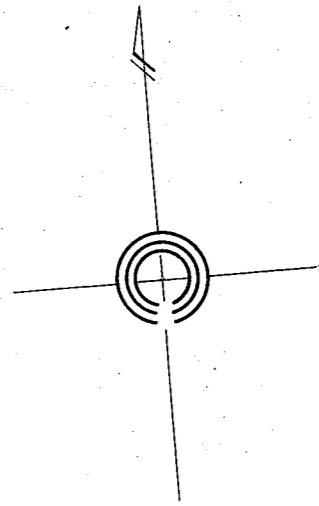

# 川崎区中島 三丁目 17 番換地図




332

縮尺 1:500

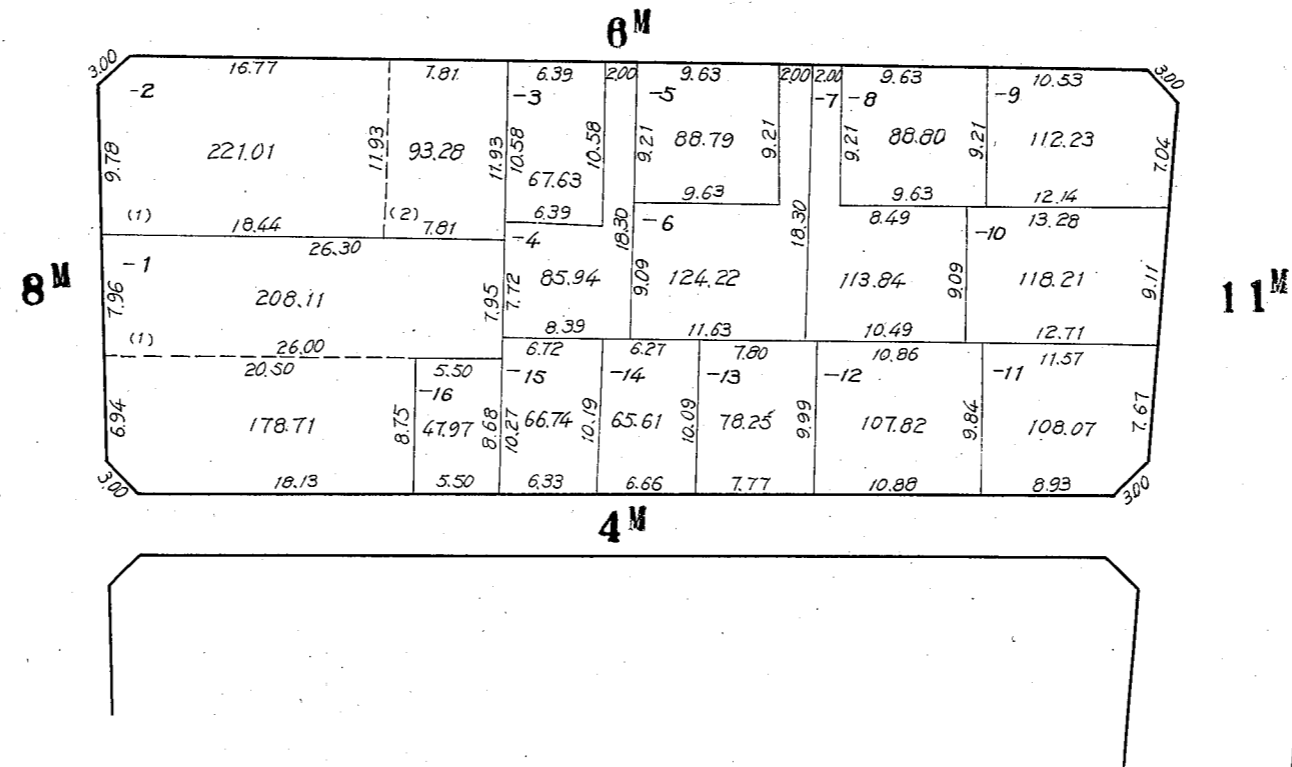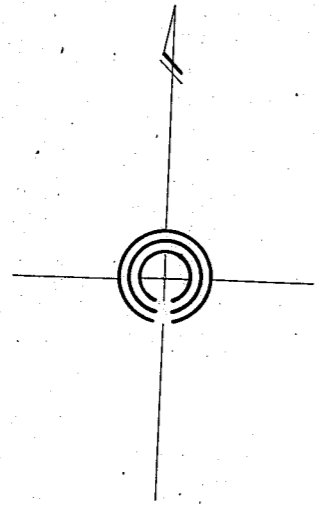

# 川崎区 中島 三丁目 18 番換地図

縮尺 1:500

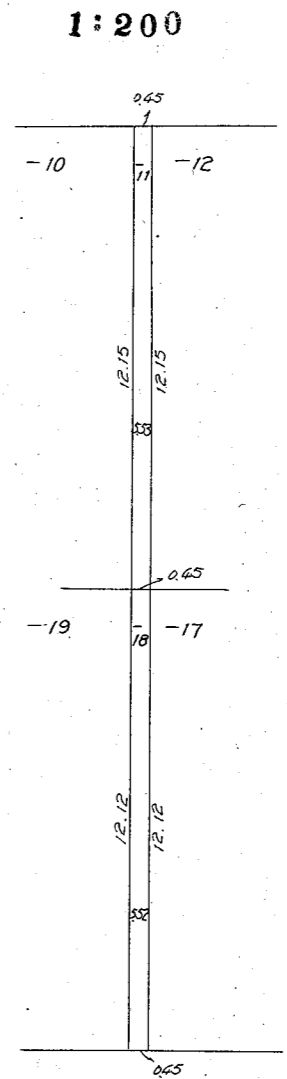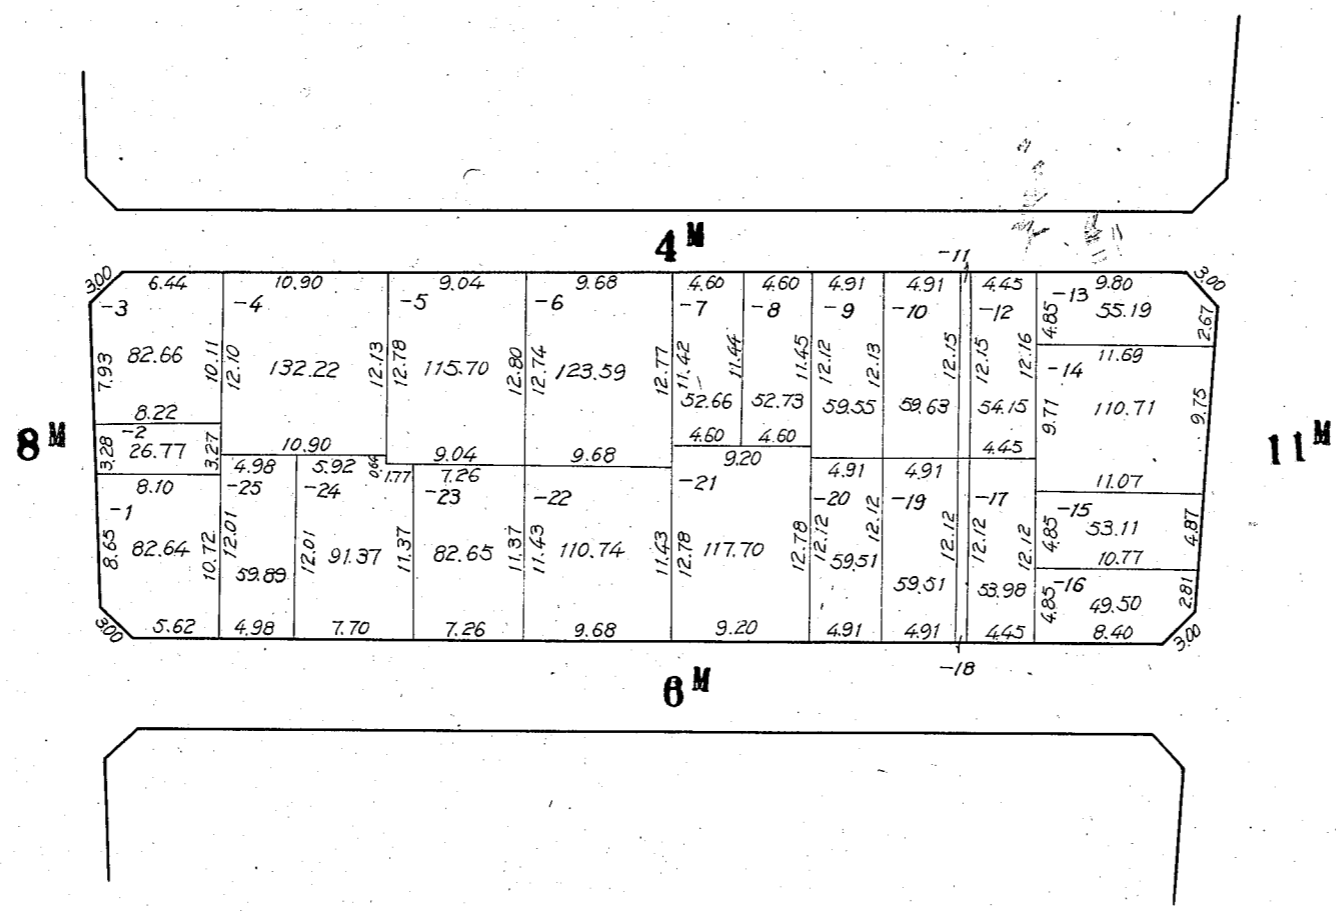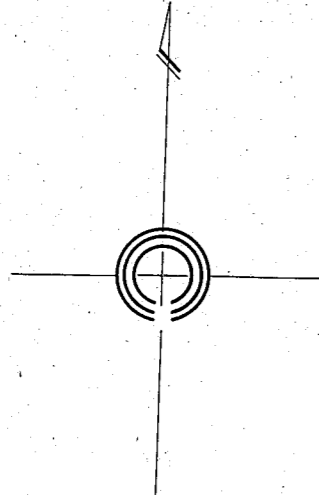

# 川崎区中島 三丁目 19 番換地図

縮尺 1:500

334

