


復興土地区画整理事業 第2工区 大島1丁目索引図


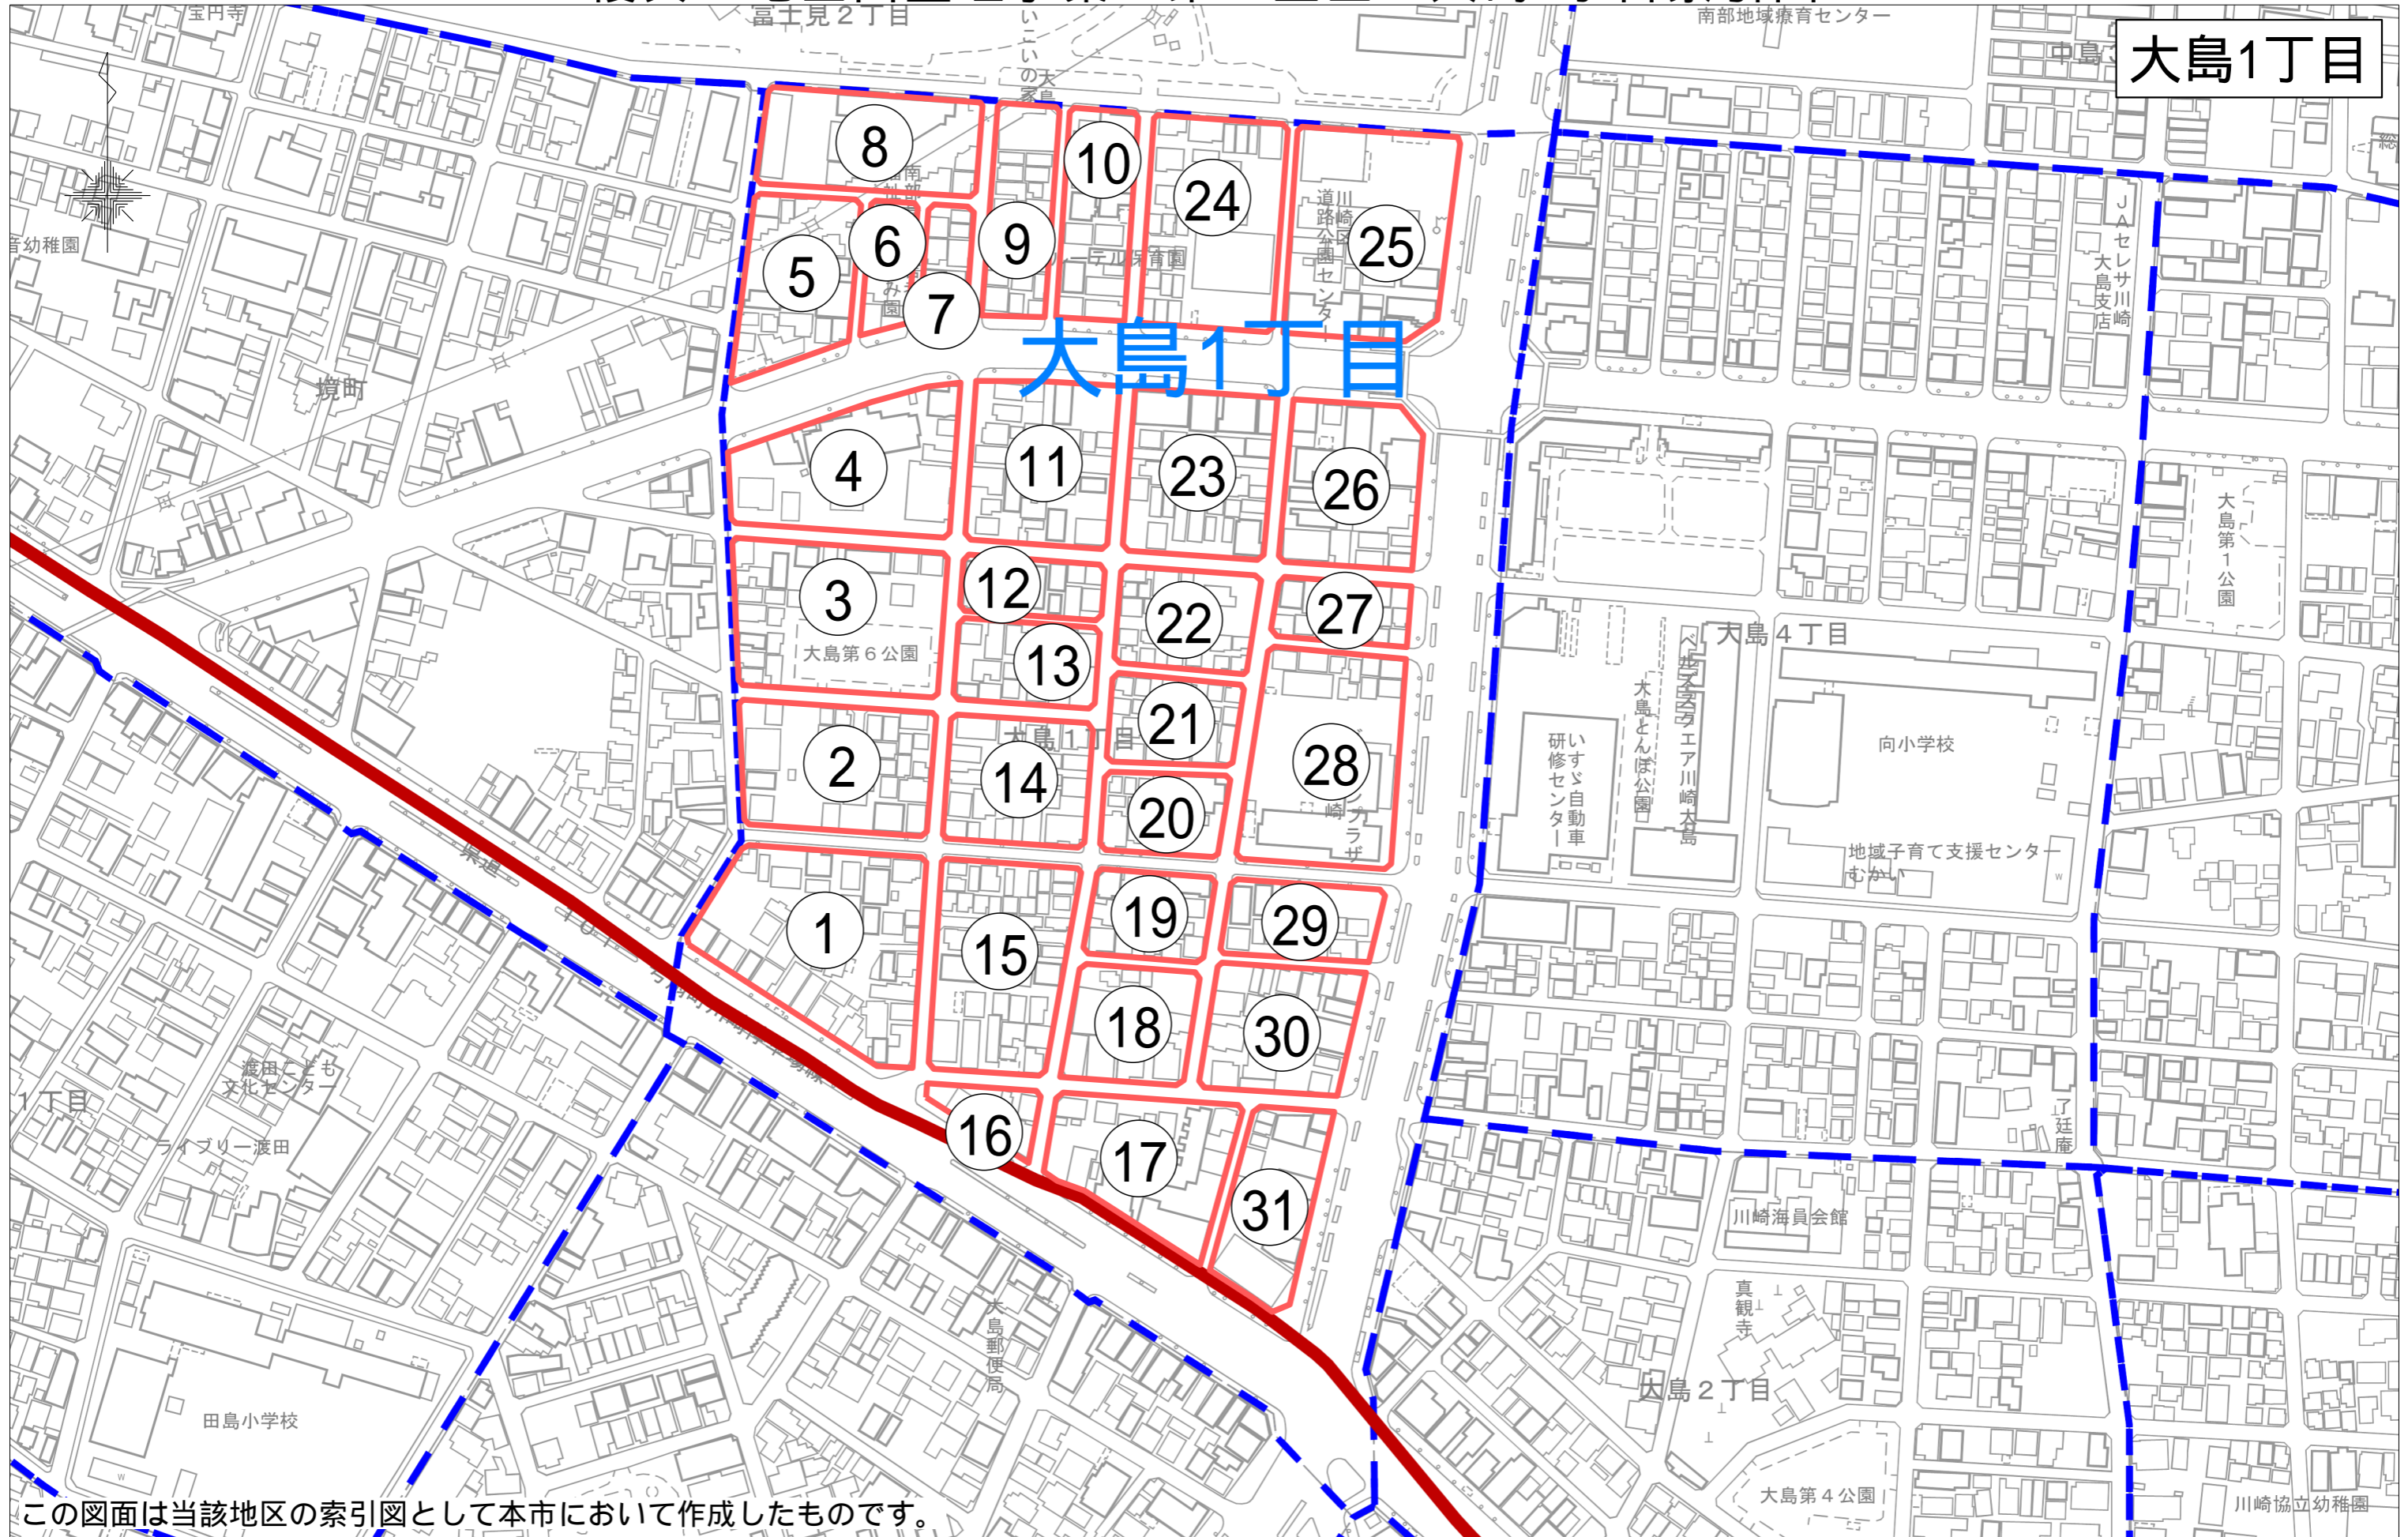


「川崎市の承認を得て同市発行の都市計画基本図を複製したものです。承認番号（川崎市指令ま計第98号）」

川崎区大島 一丁目 1 番換地図

縮尺 1:500



140

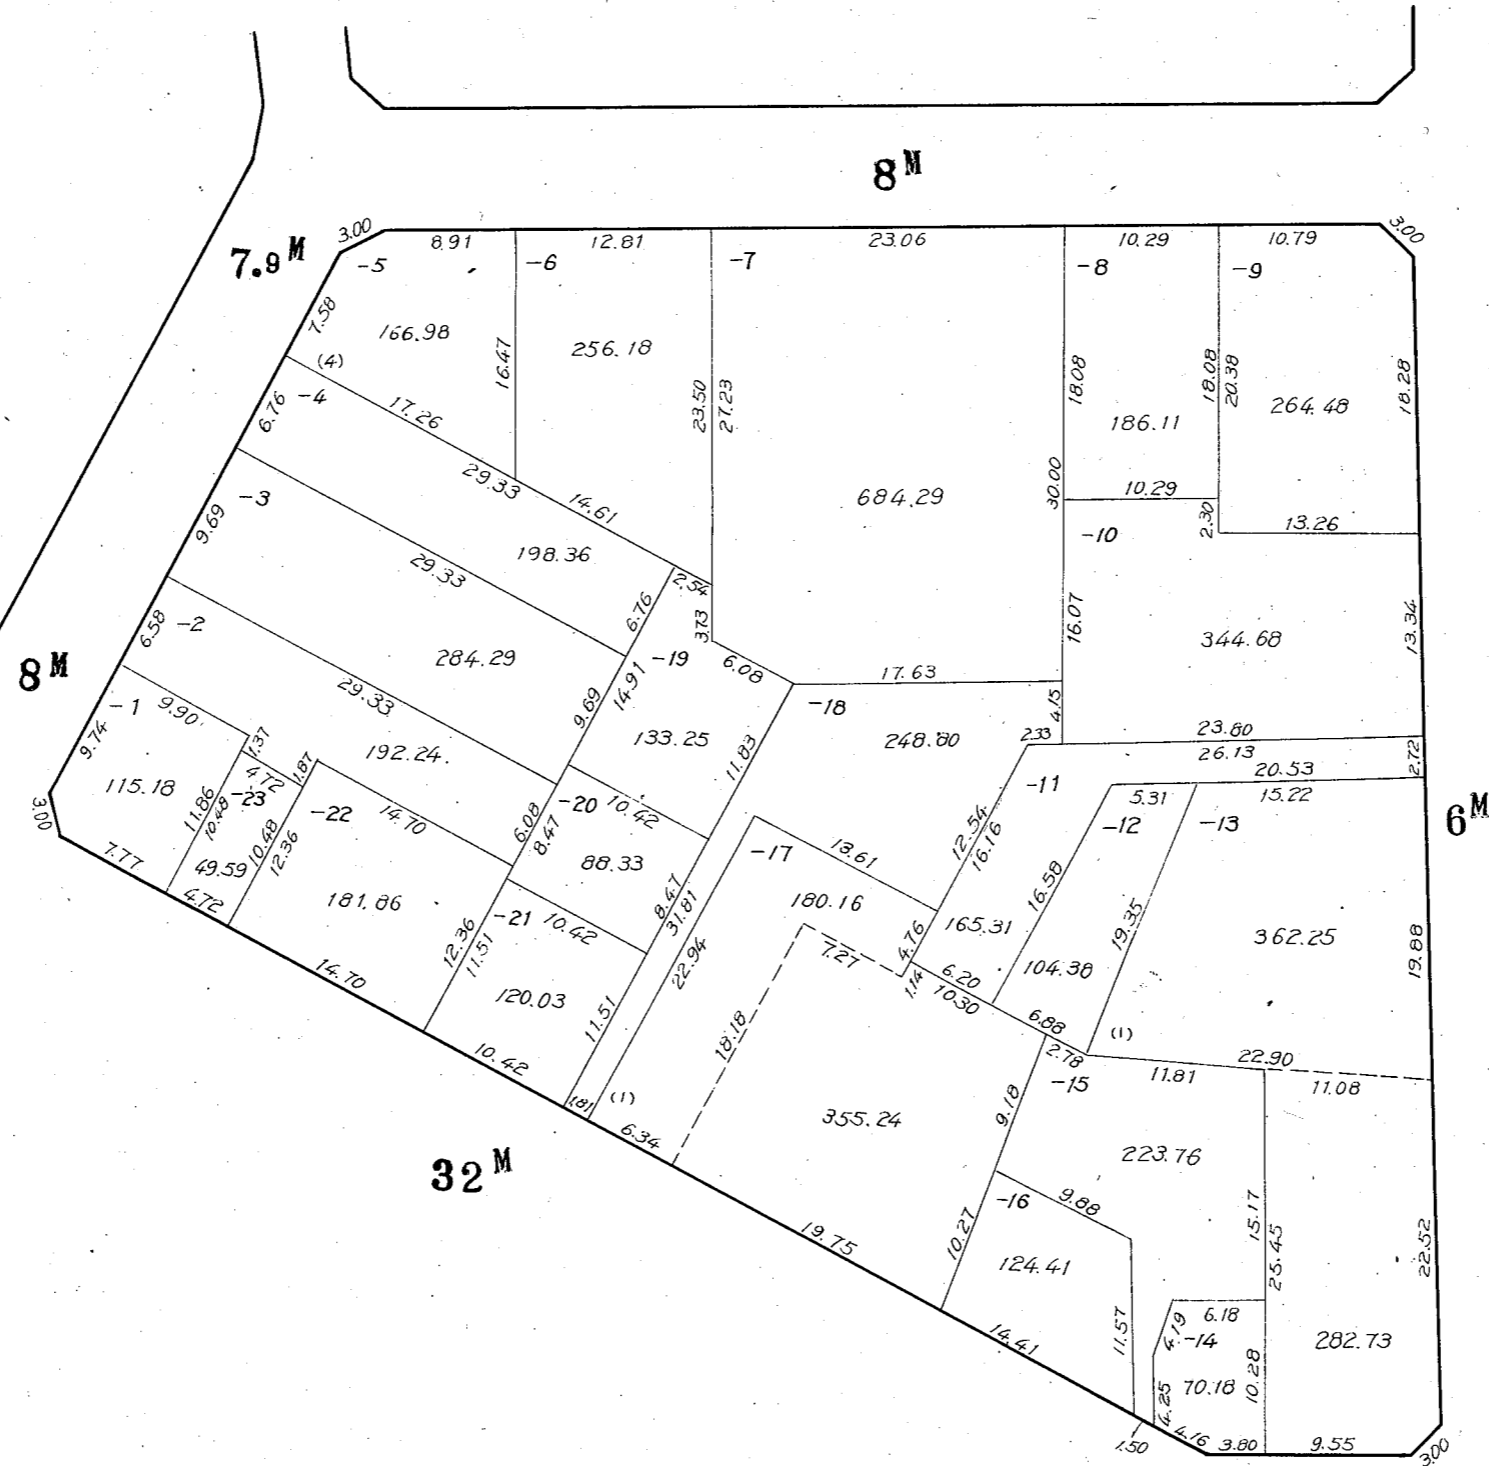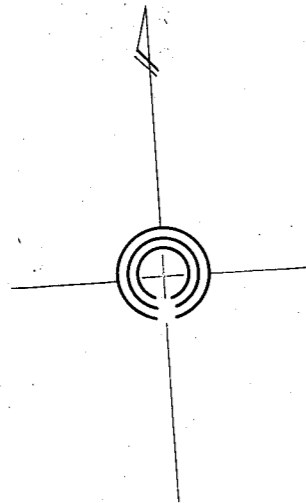

川崎区大島 一丁目 2 番換地図

141


縮尺 1:500

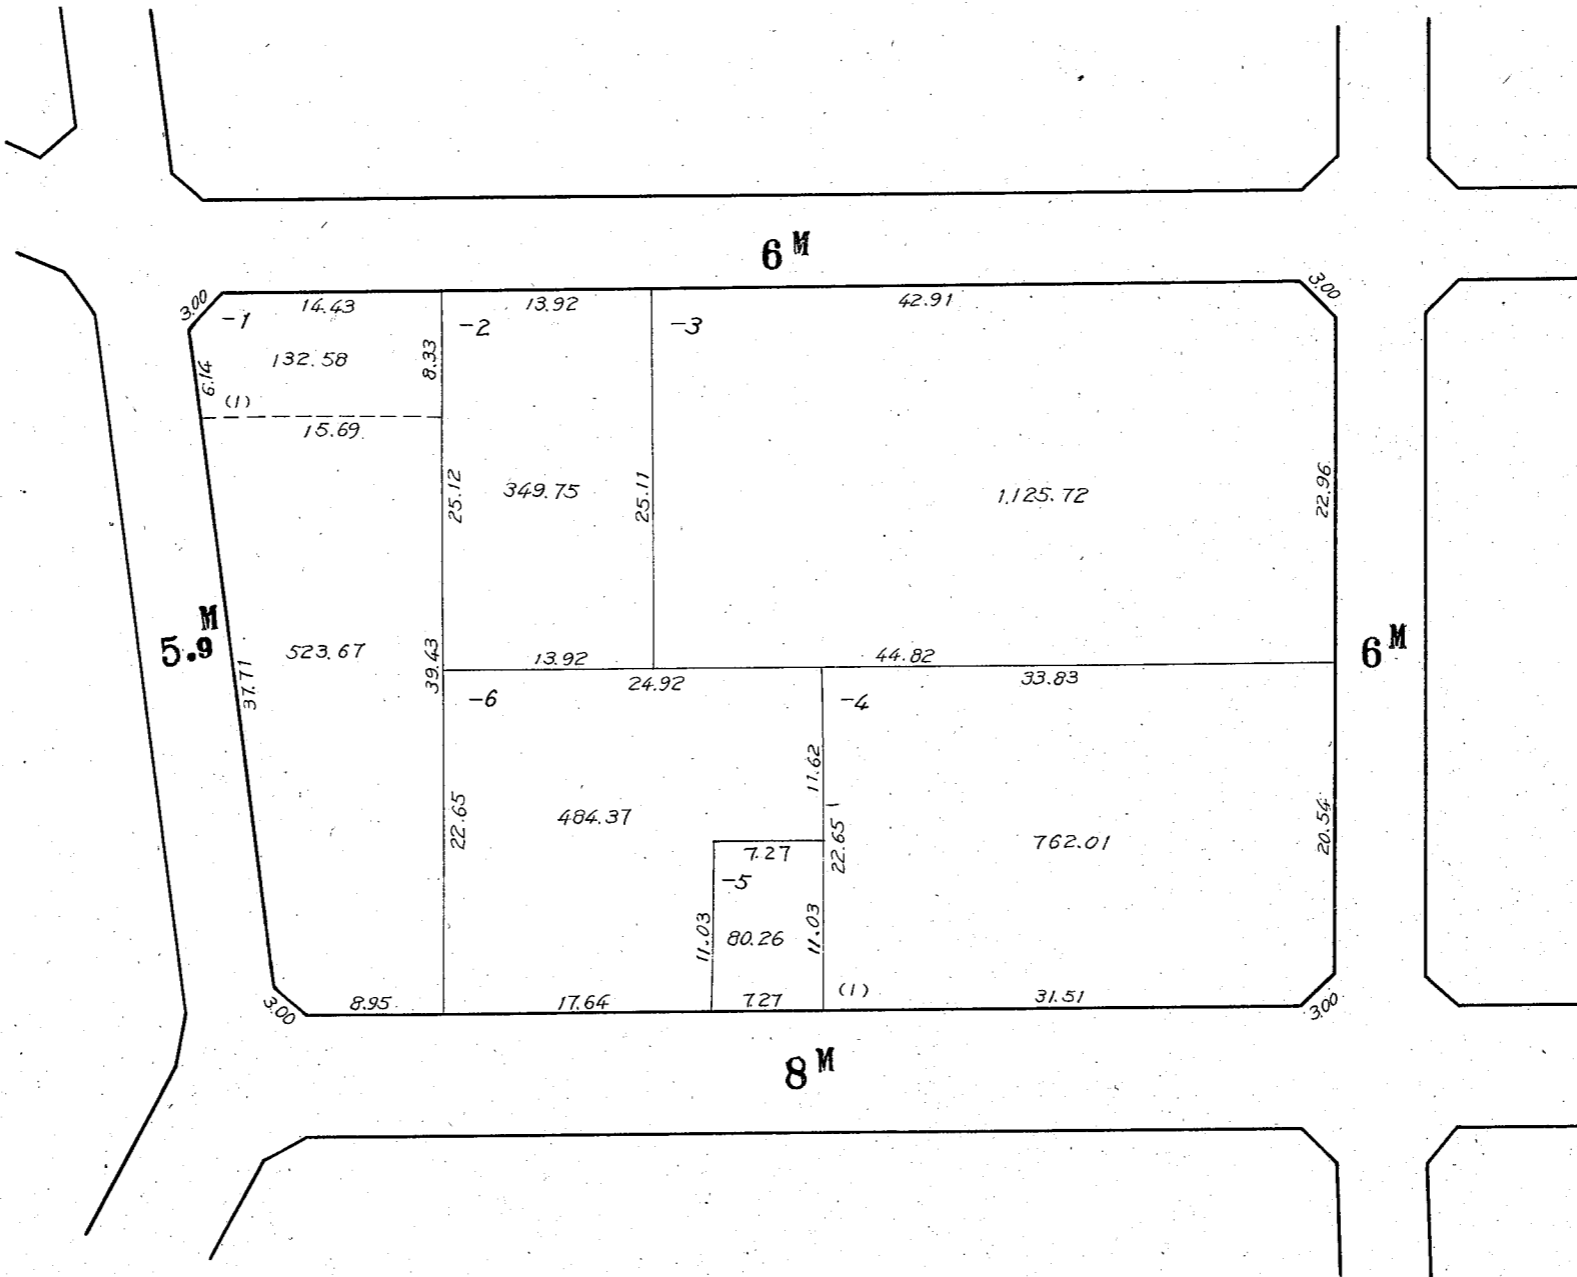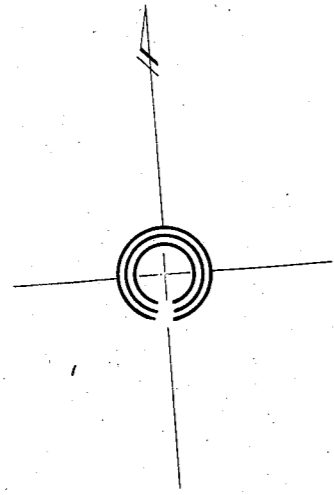

川崎区大島 一丁目 3 番換地図

142



縮尺 1:500

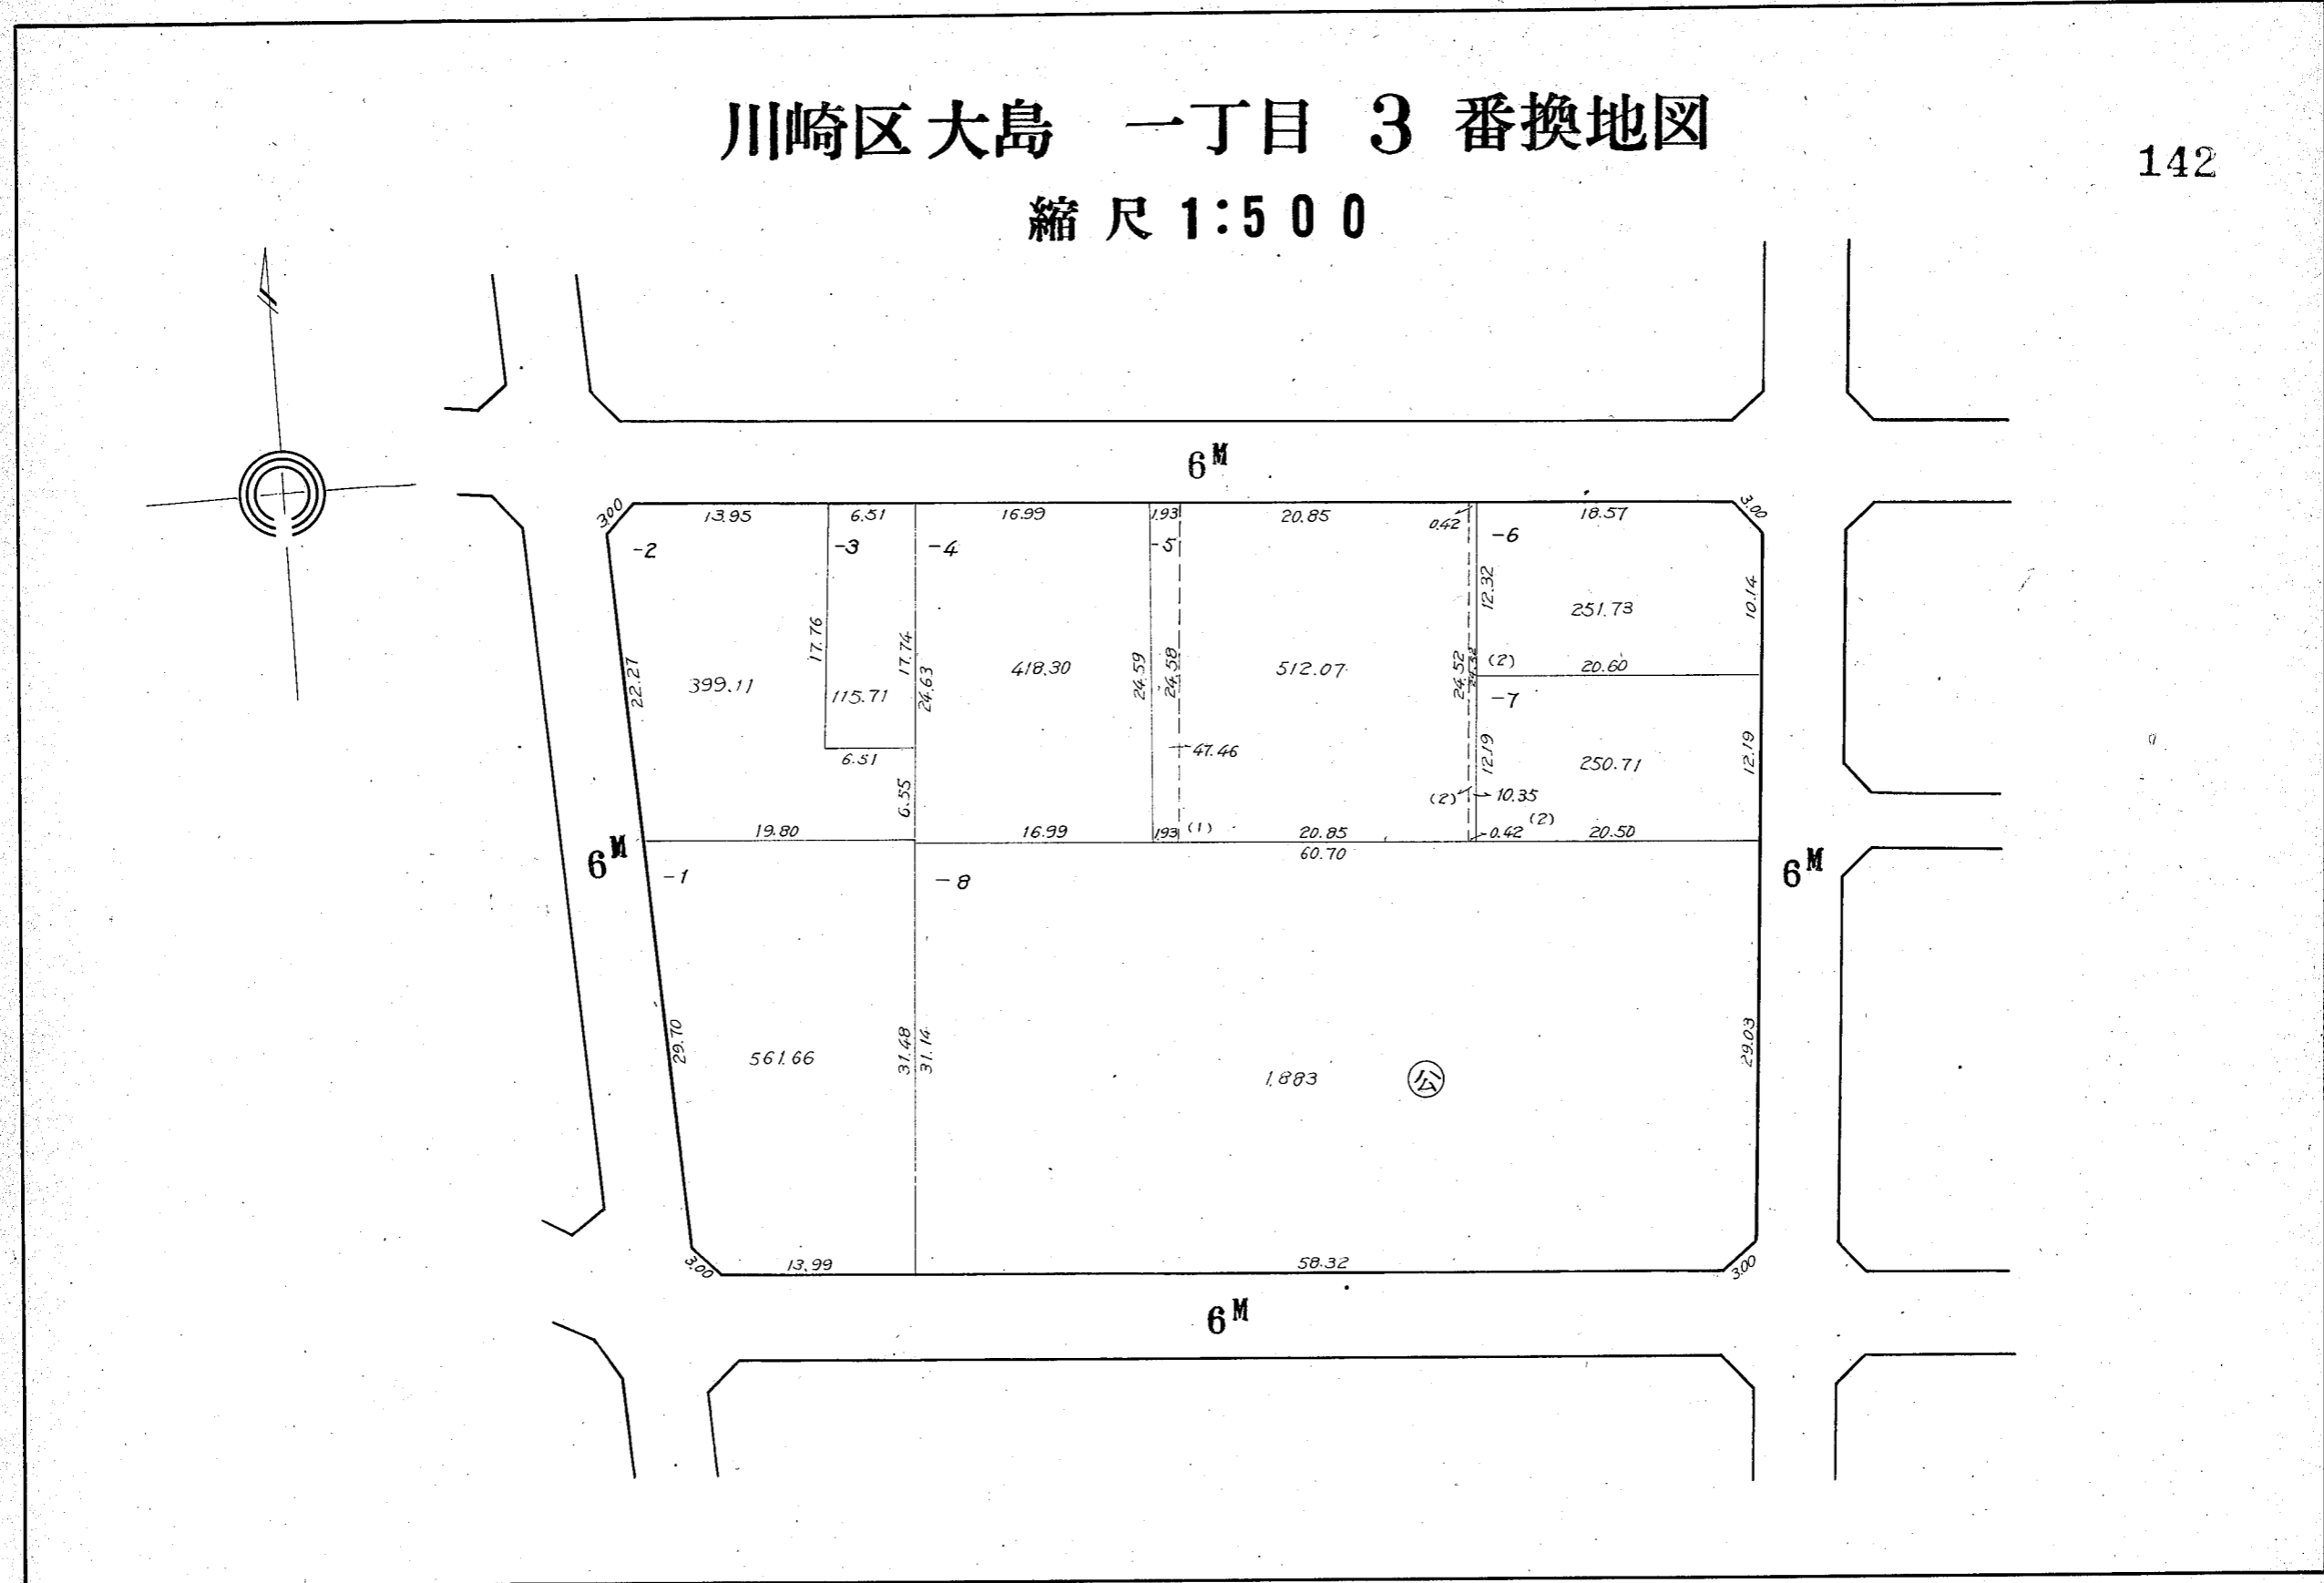

川崎区大島 一丁目 4 番換地図

143



縮尺 1:500

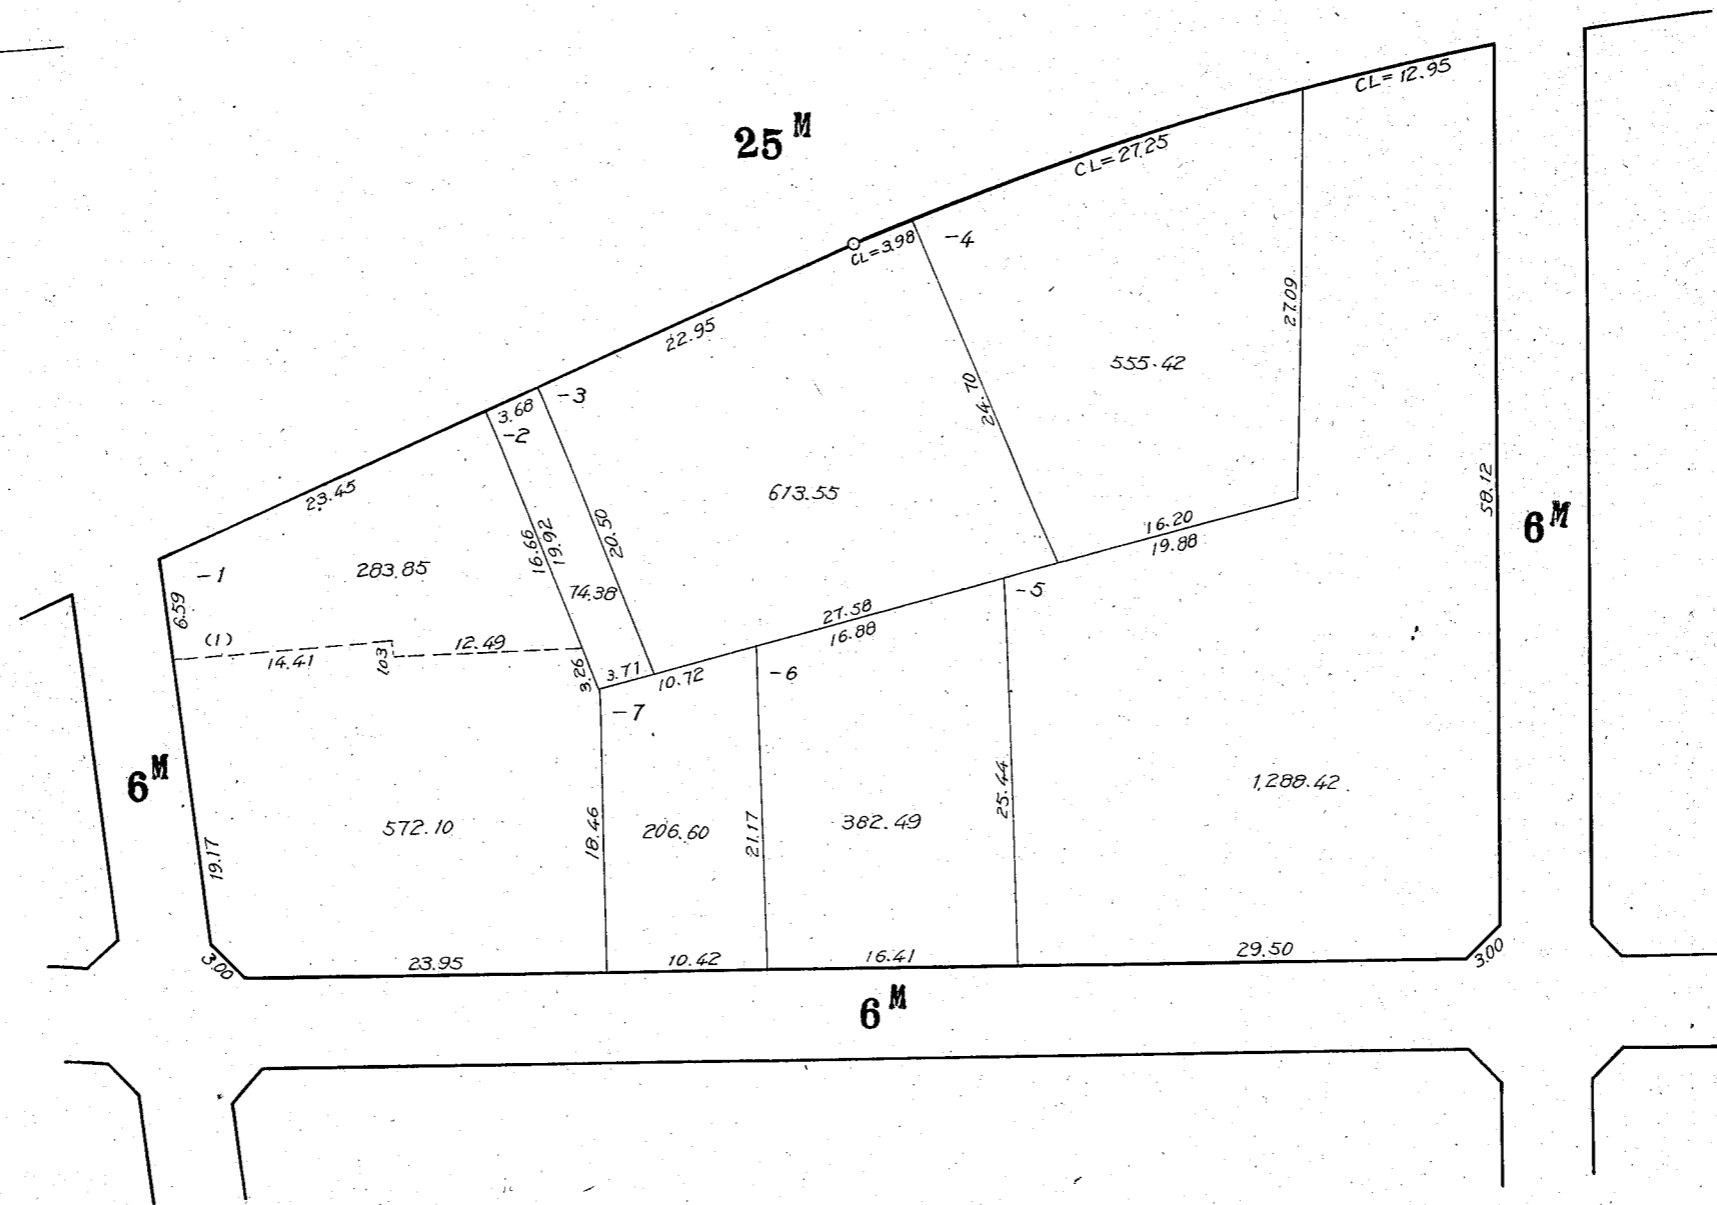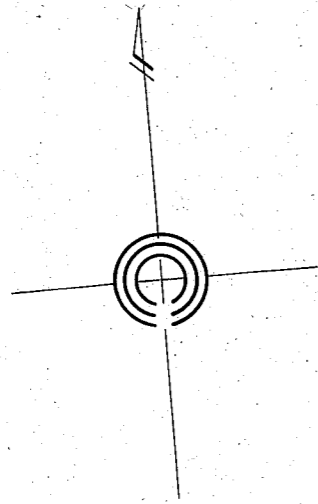

川崎区大島 一丁目 5 番換地図

144



縮尺 1:500

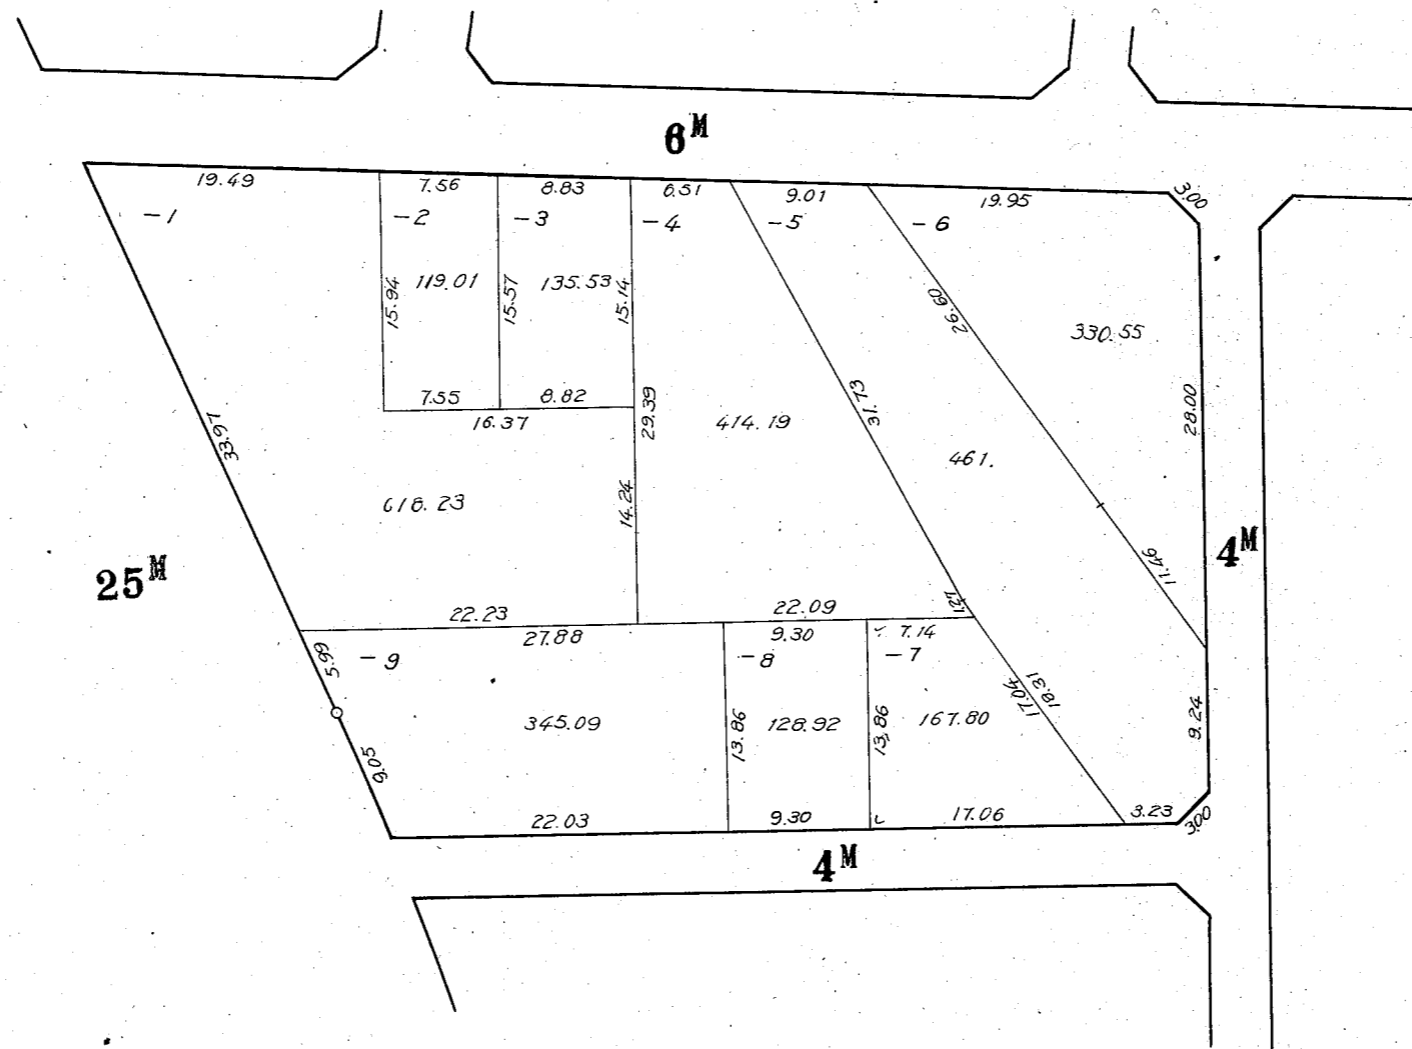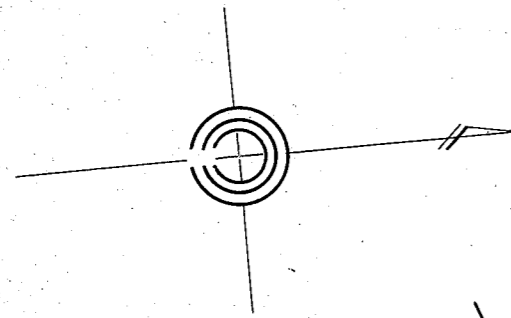

川崎区大島 一丁目 6 番換地地図

145



縮尺 1:500

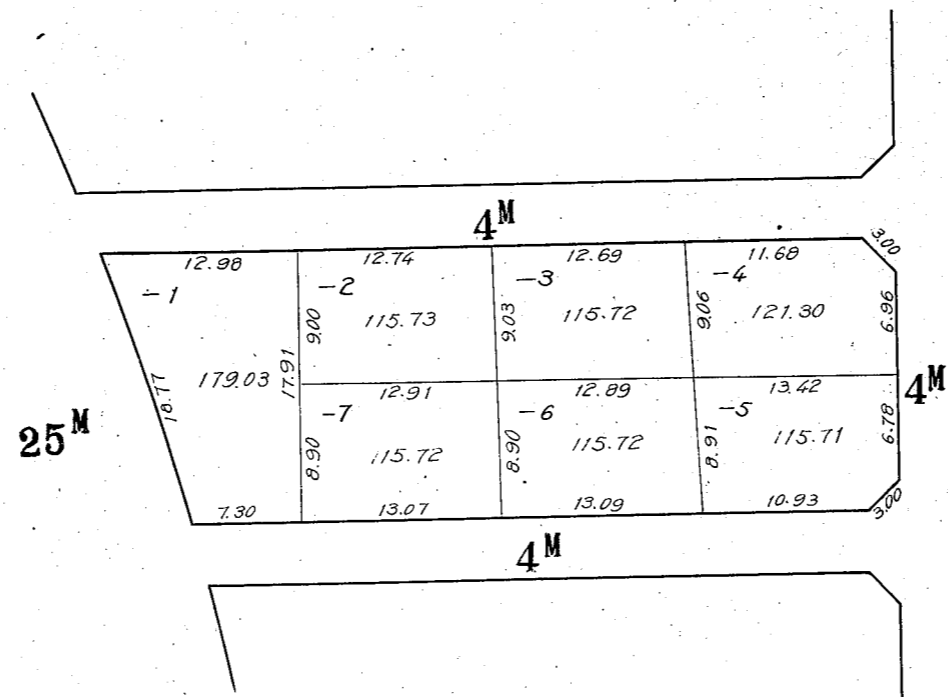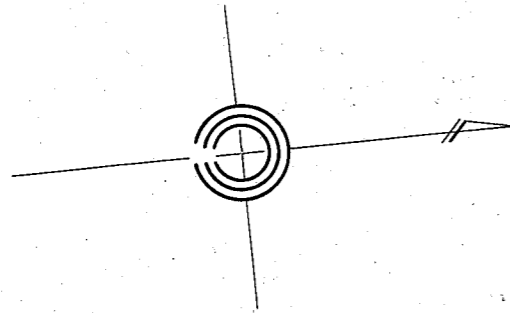

川崎区大島 一丁目 7 番換地図

146



縮尺 1:500

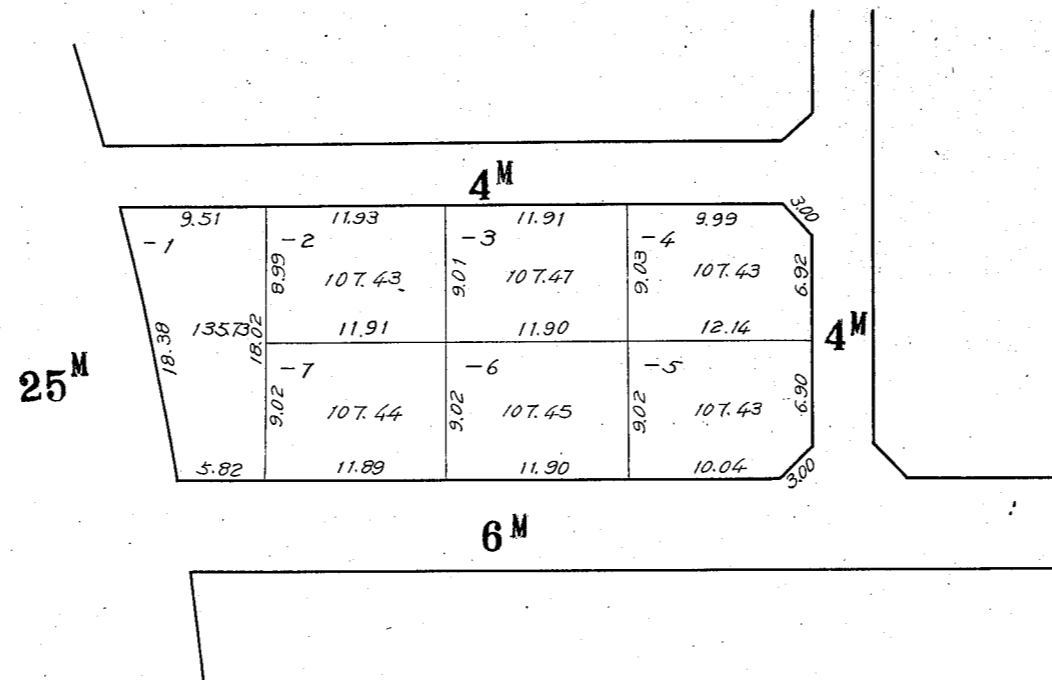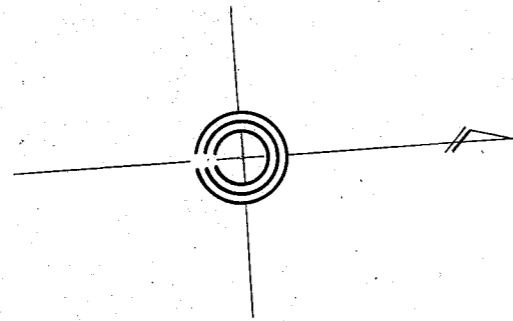

川崎区大島 一丁目 8 番換地図

147



縮尺 1:500

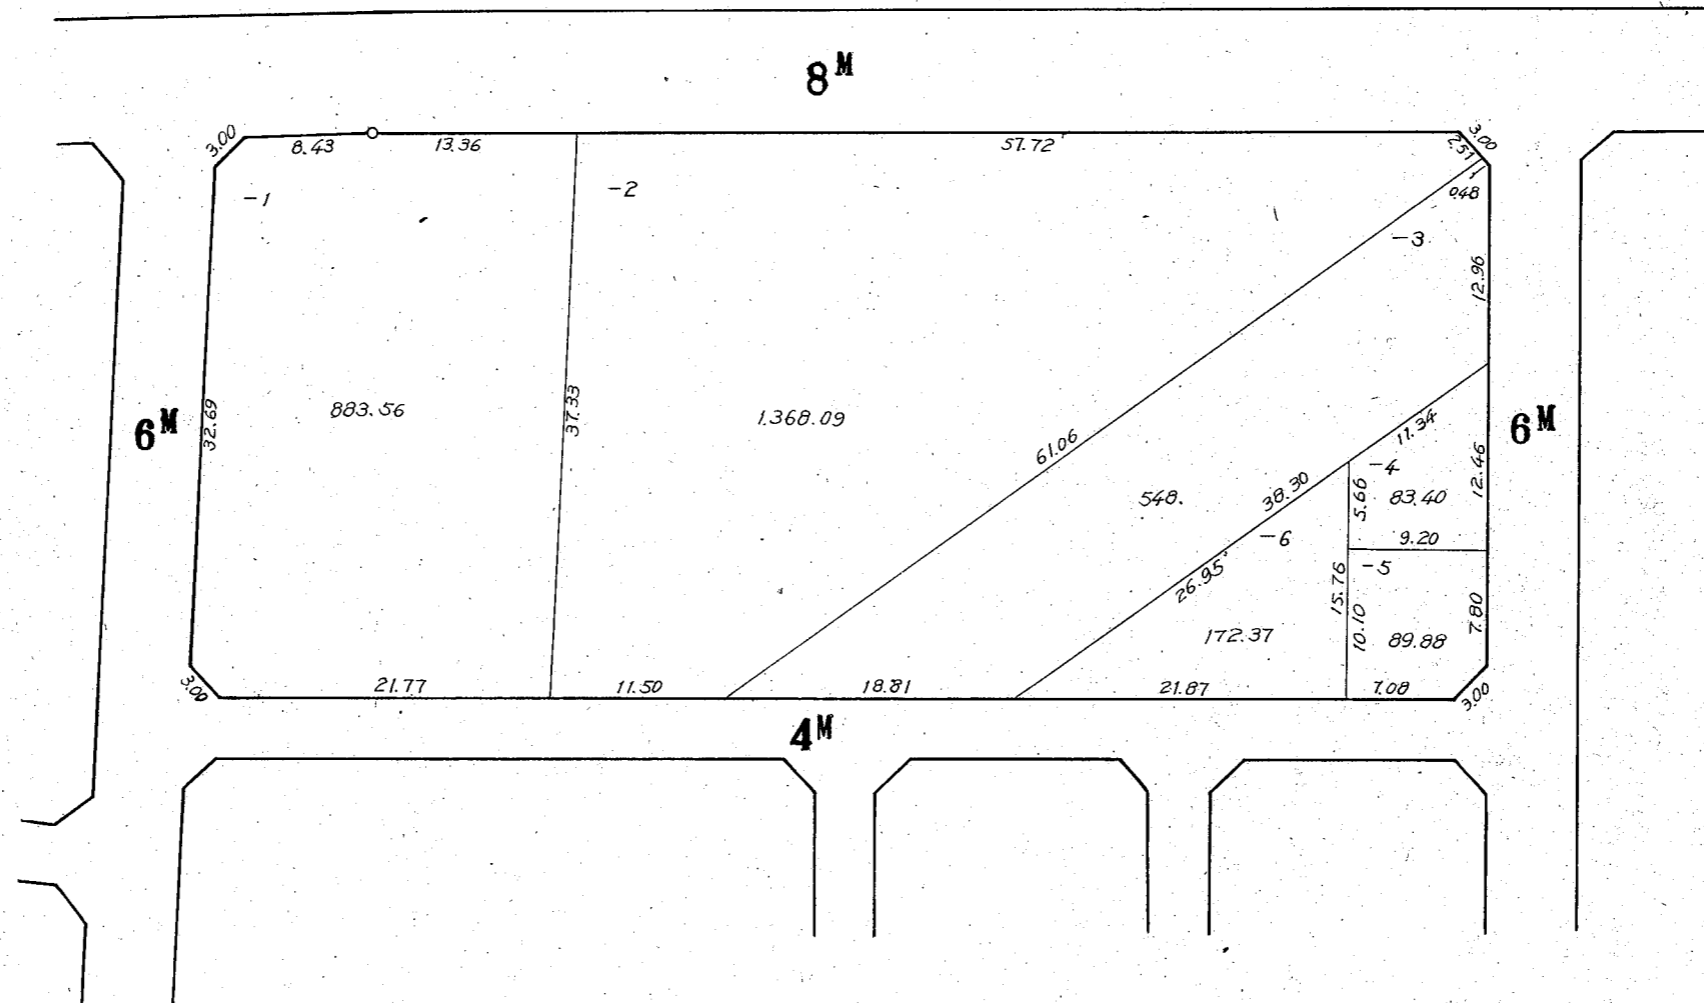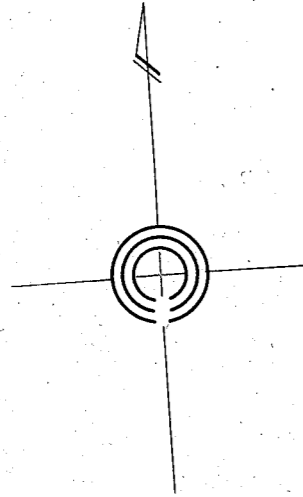

川崎区大島 一丁目 9 番換地図

縮尺 1:500


148

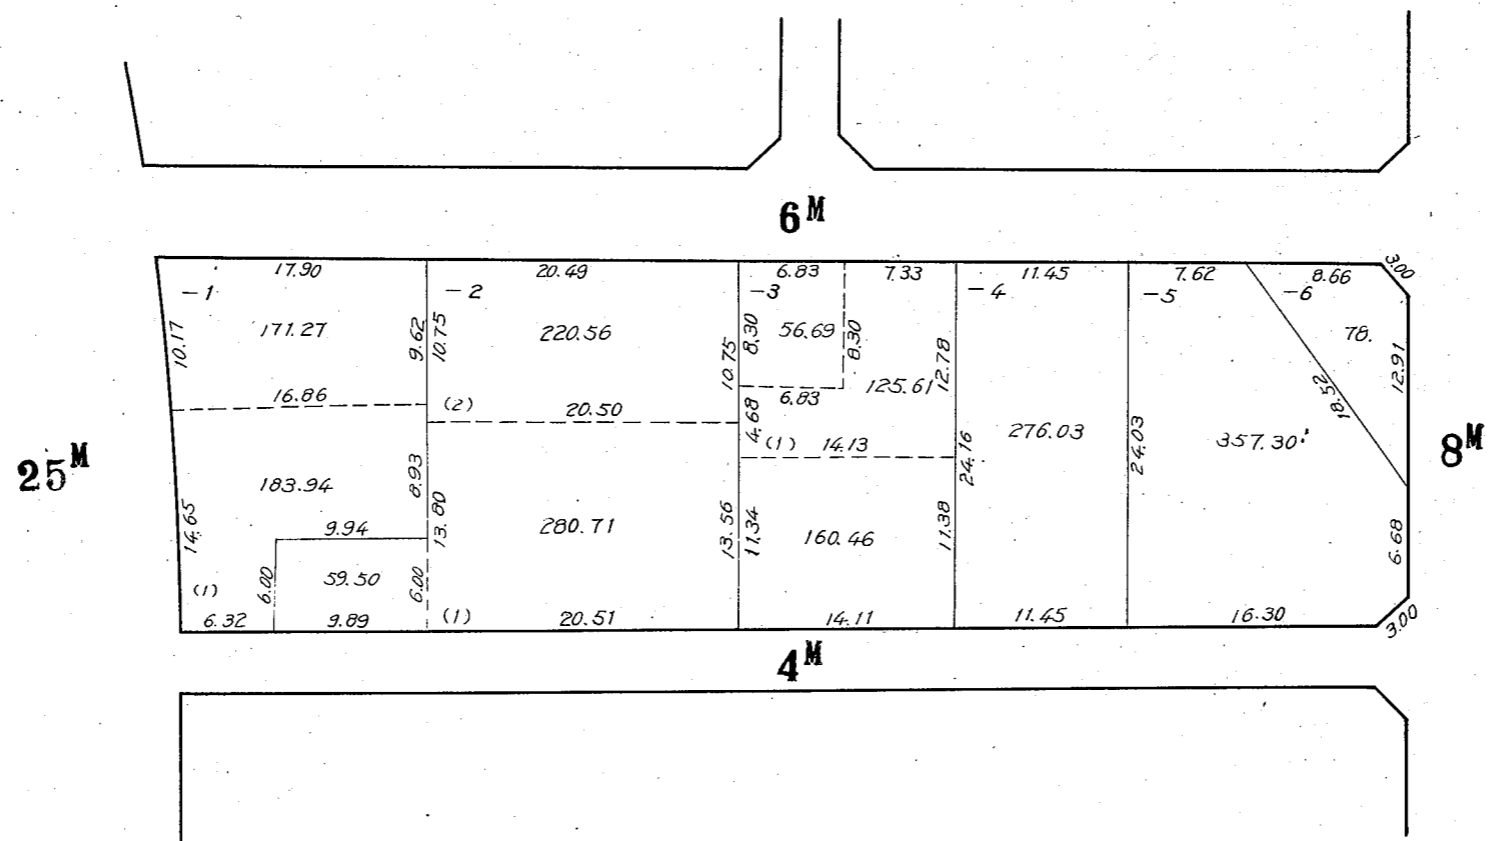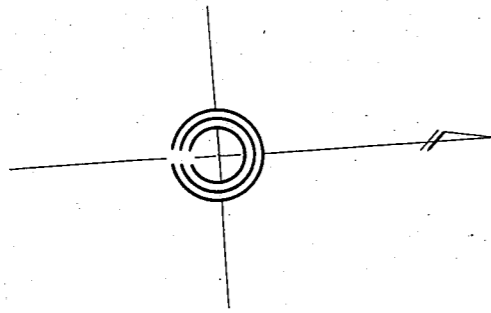


この図面は土地区画整理事業の換地処分公告が行われた当時のものであり、記載されている町名、地番、形状等について、現在の内容と異なることがあります。あくまで参考資料として使用して下さい。

川崎区大島 一丁目 10 番換地図

縮尺 1:500

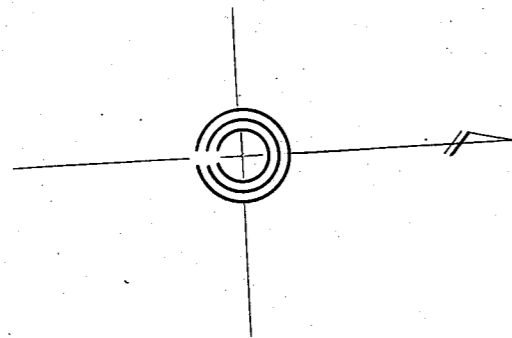



25M

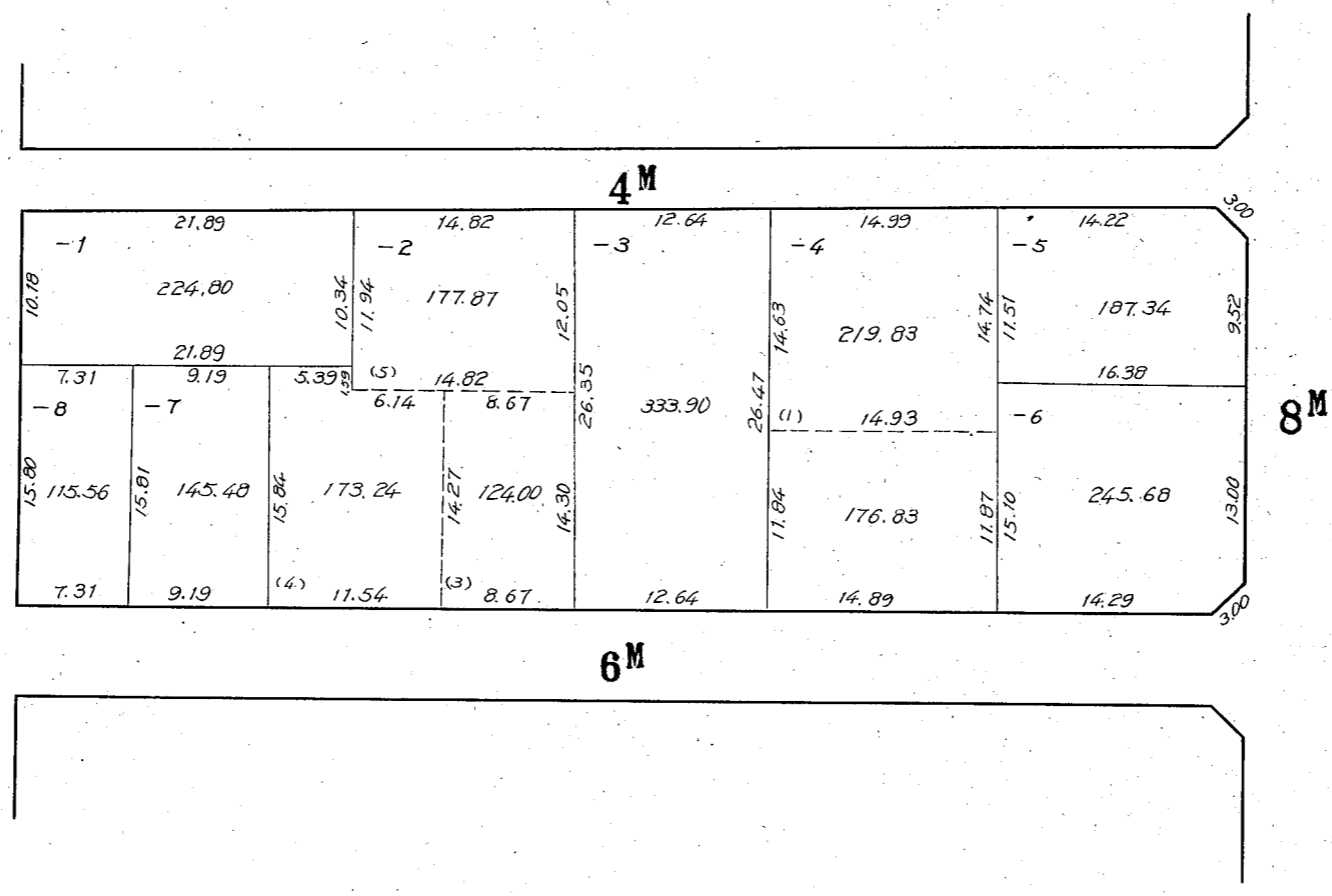

川崎区大島 一丁目 11 番換地図

150

縮尺 1:500

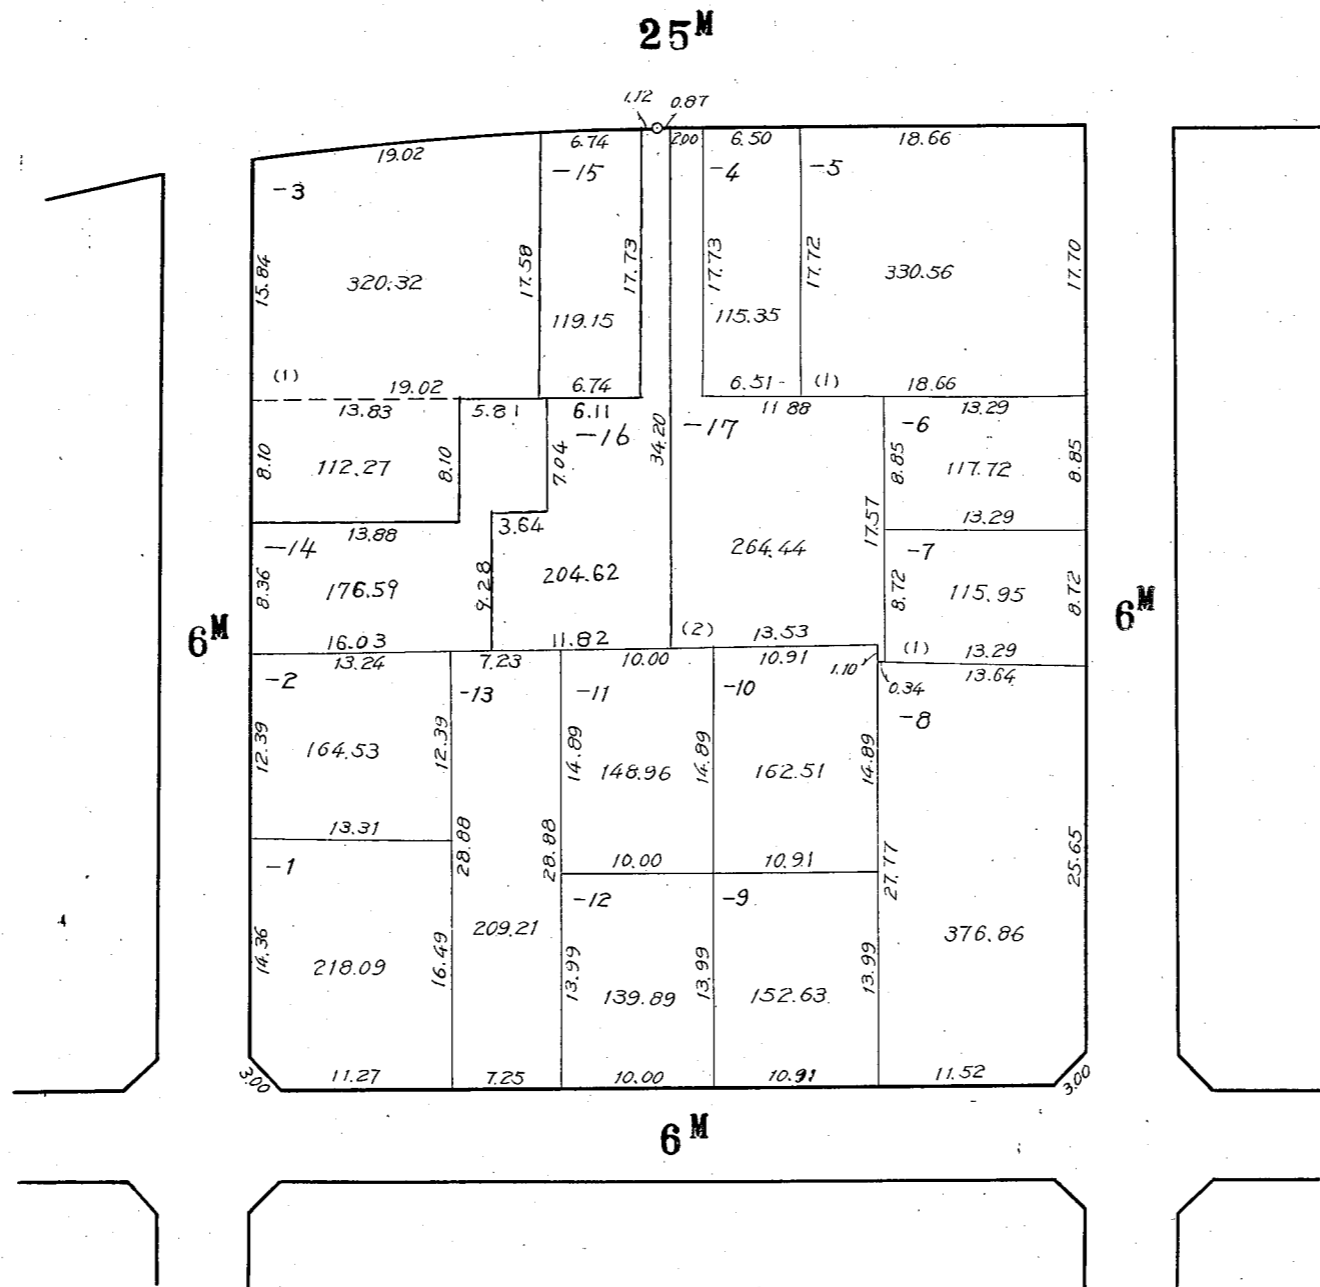
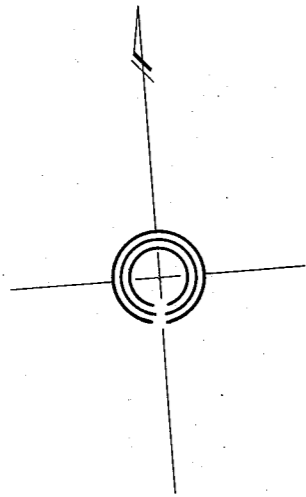


この図面は土地区画整理事業の換地処分の公告が行われた当時のものであり、記載されている町名、地番、形状等について、現在の内容と異なることがあります。あくまで参考資料として使用して下さい。

川崎区大島 一丁目 12 番換地図

縮尺 1:500



151

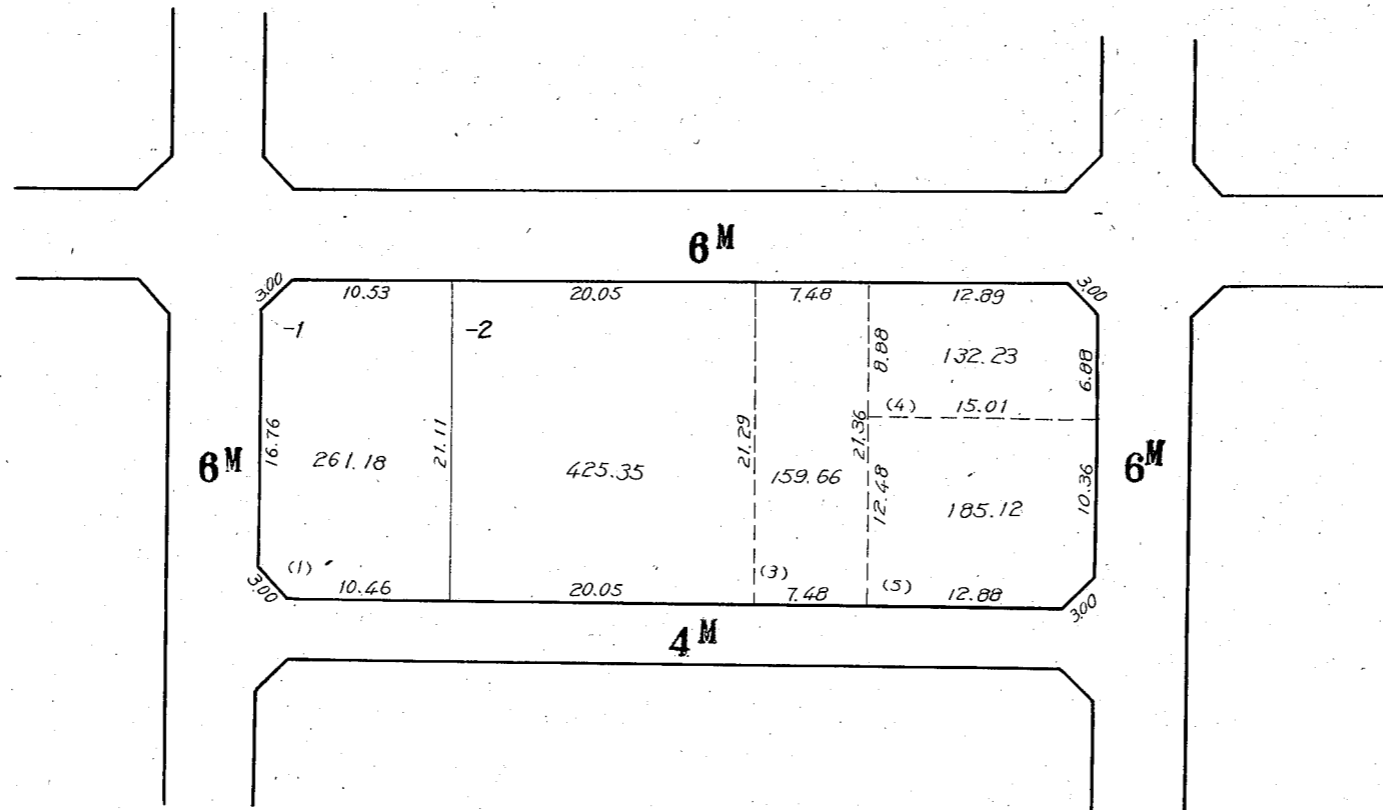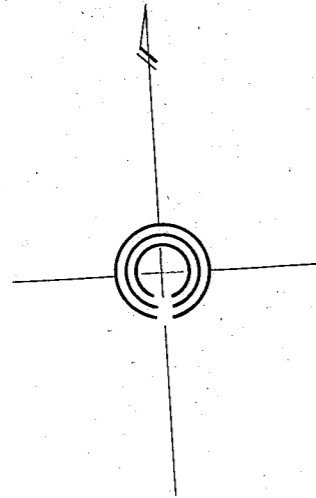

川崎区大島 一丁目 13 番換地図

152



縮尺 1:500

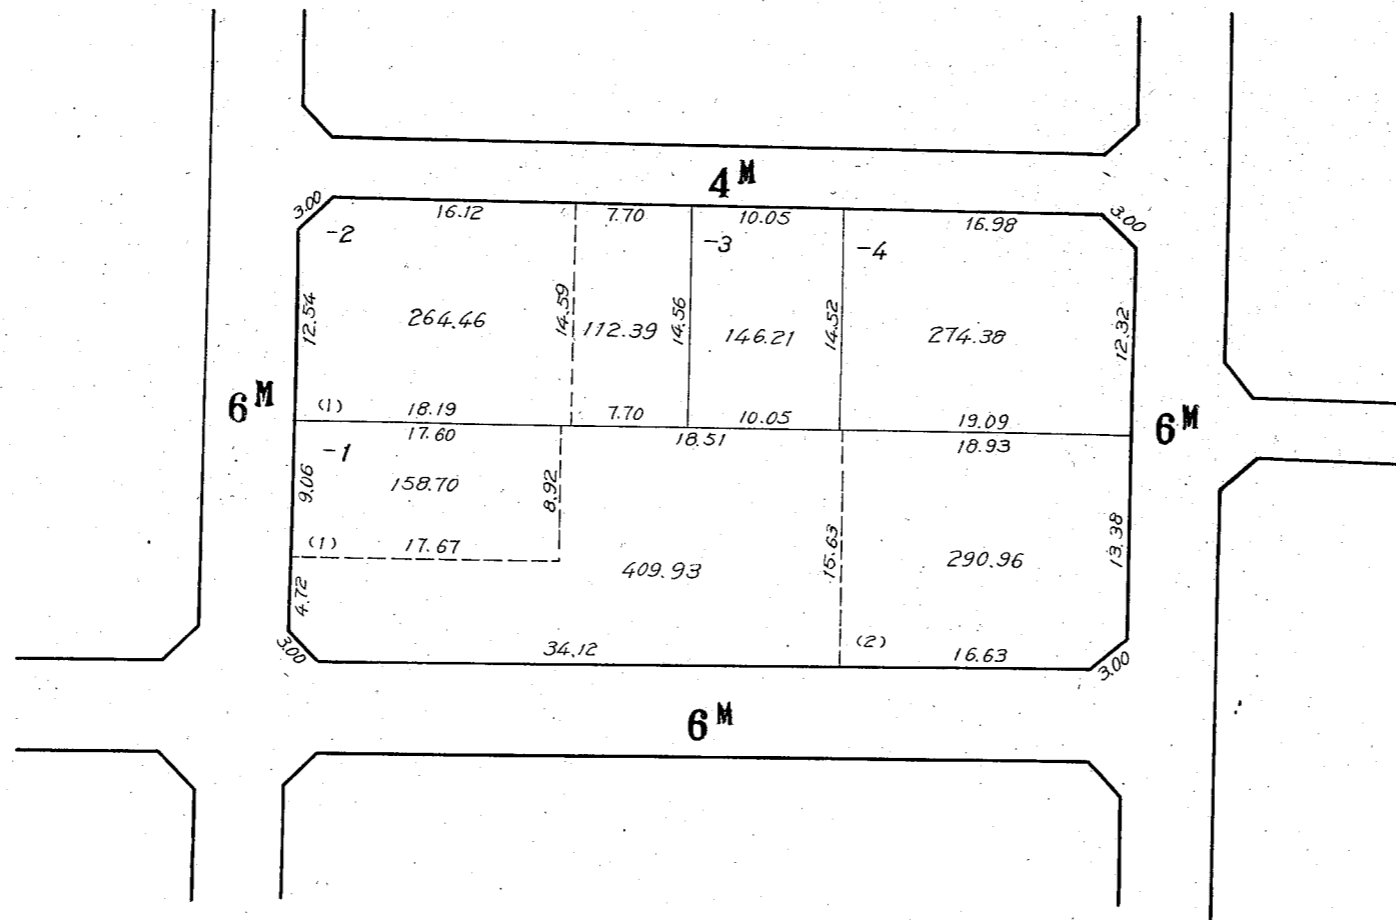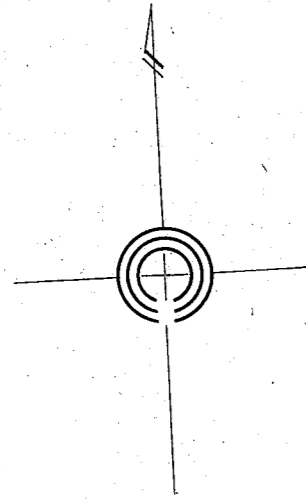

川崎区大島 一丁目 14 番換地図

153



縮尺 1:500

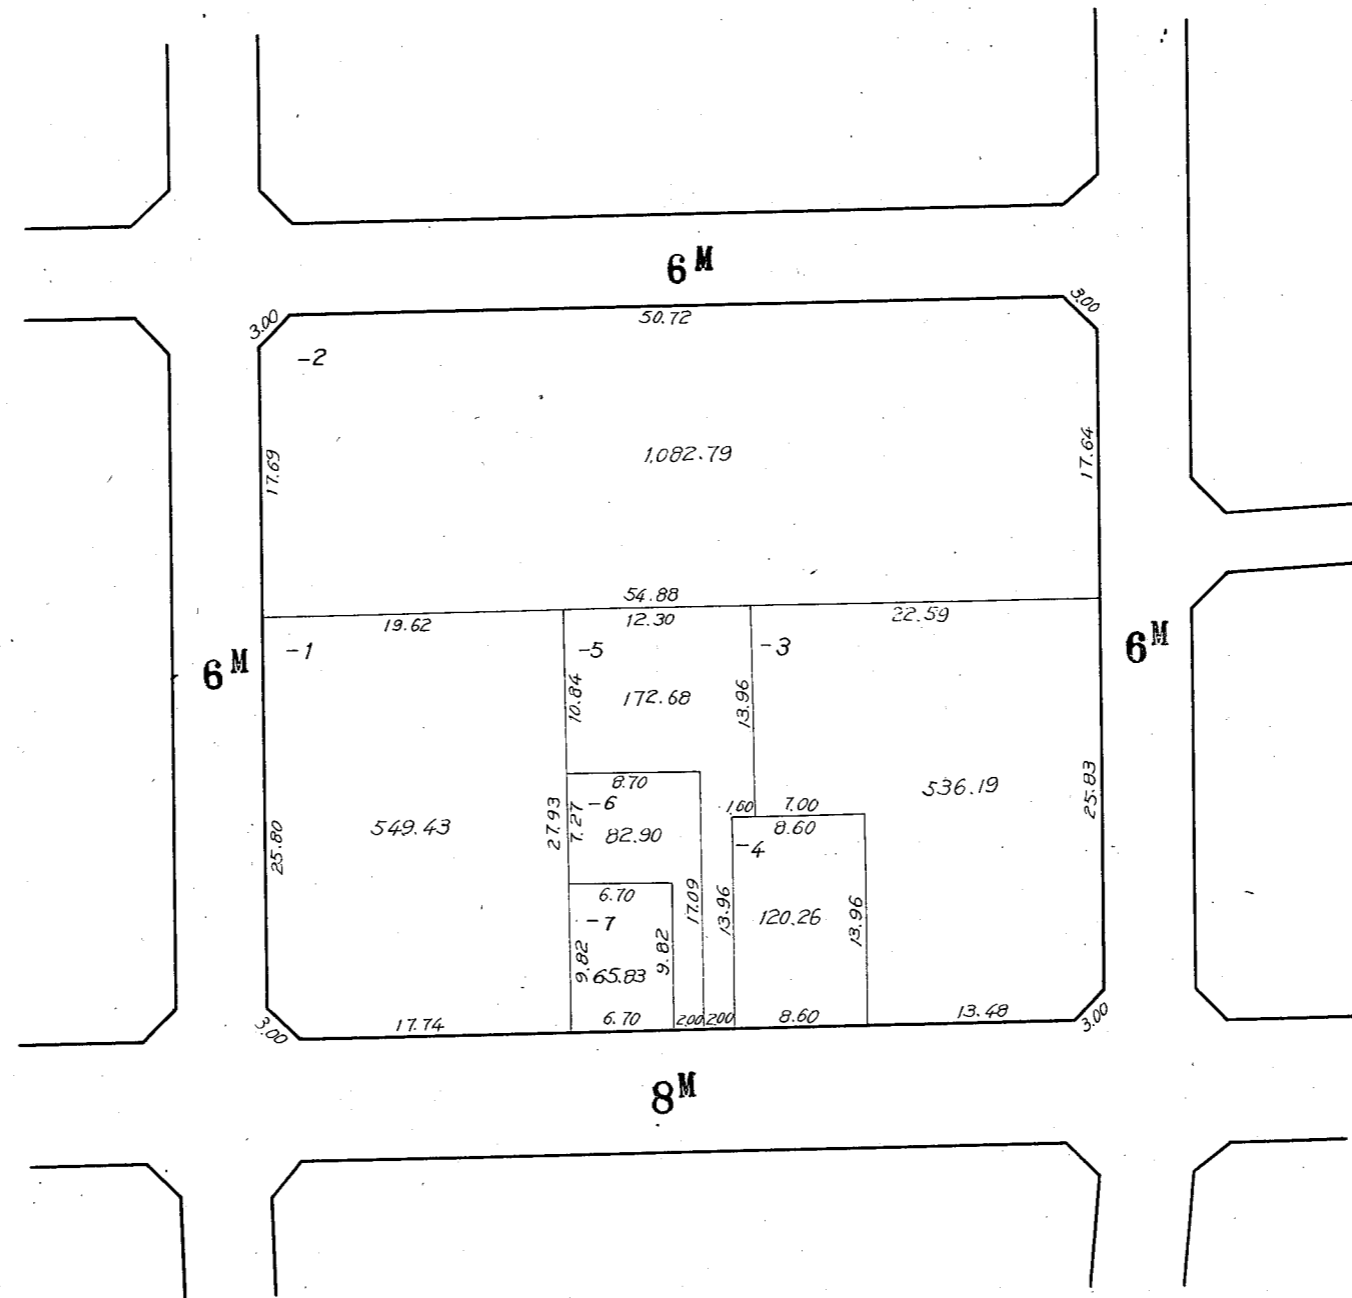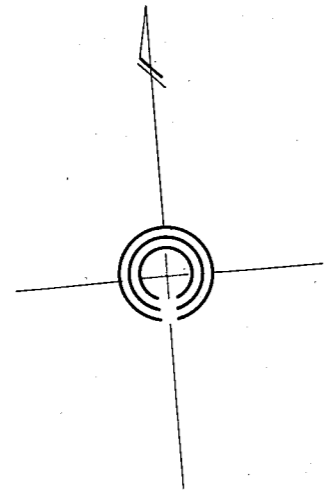

川崎区大島 一丁目 15 番換地図

154



縮尺 1:500

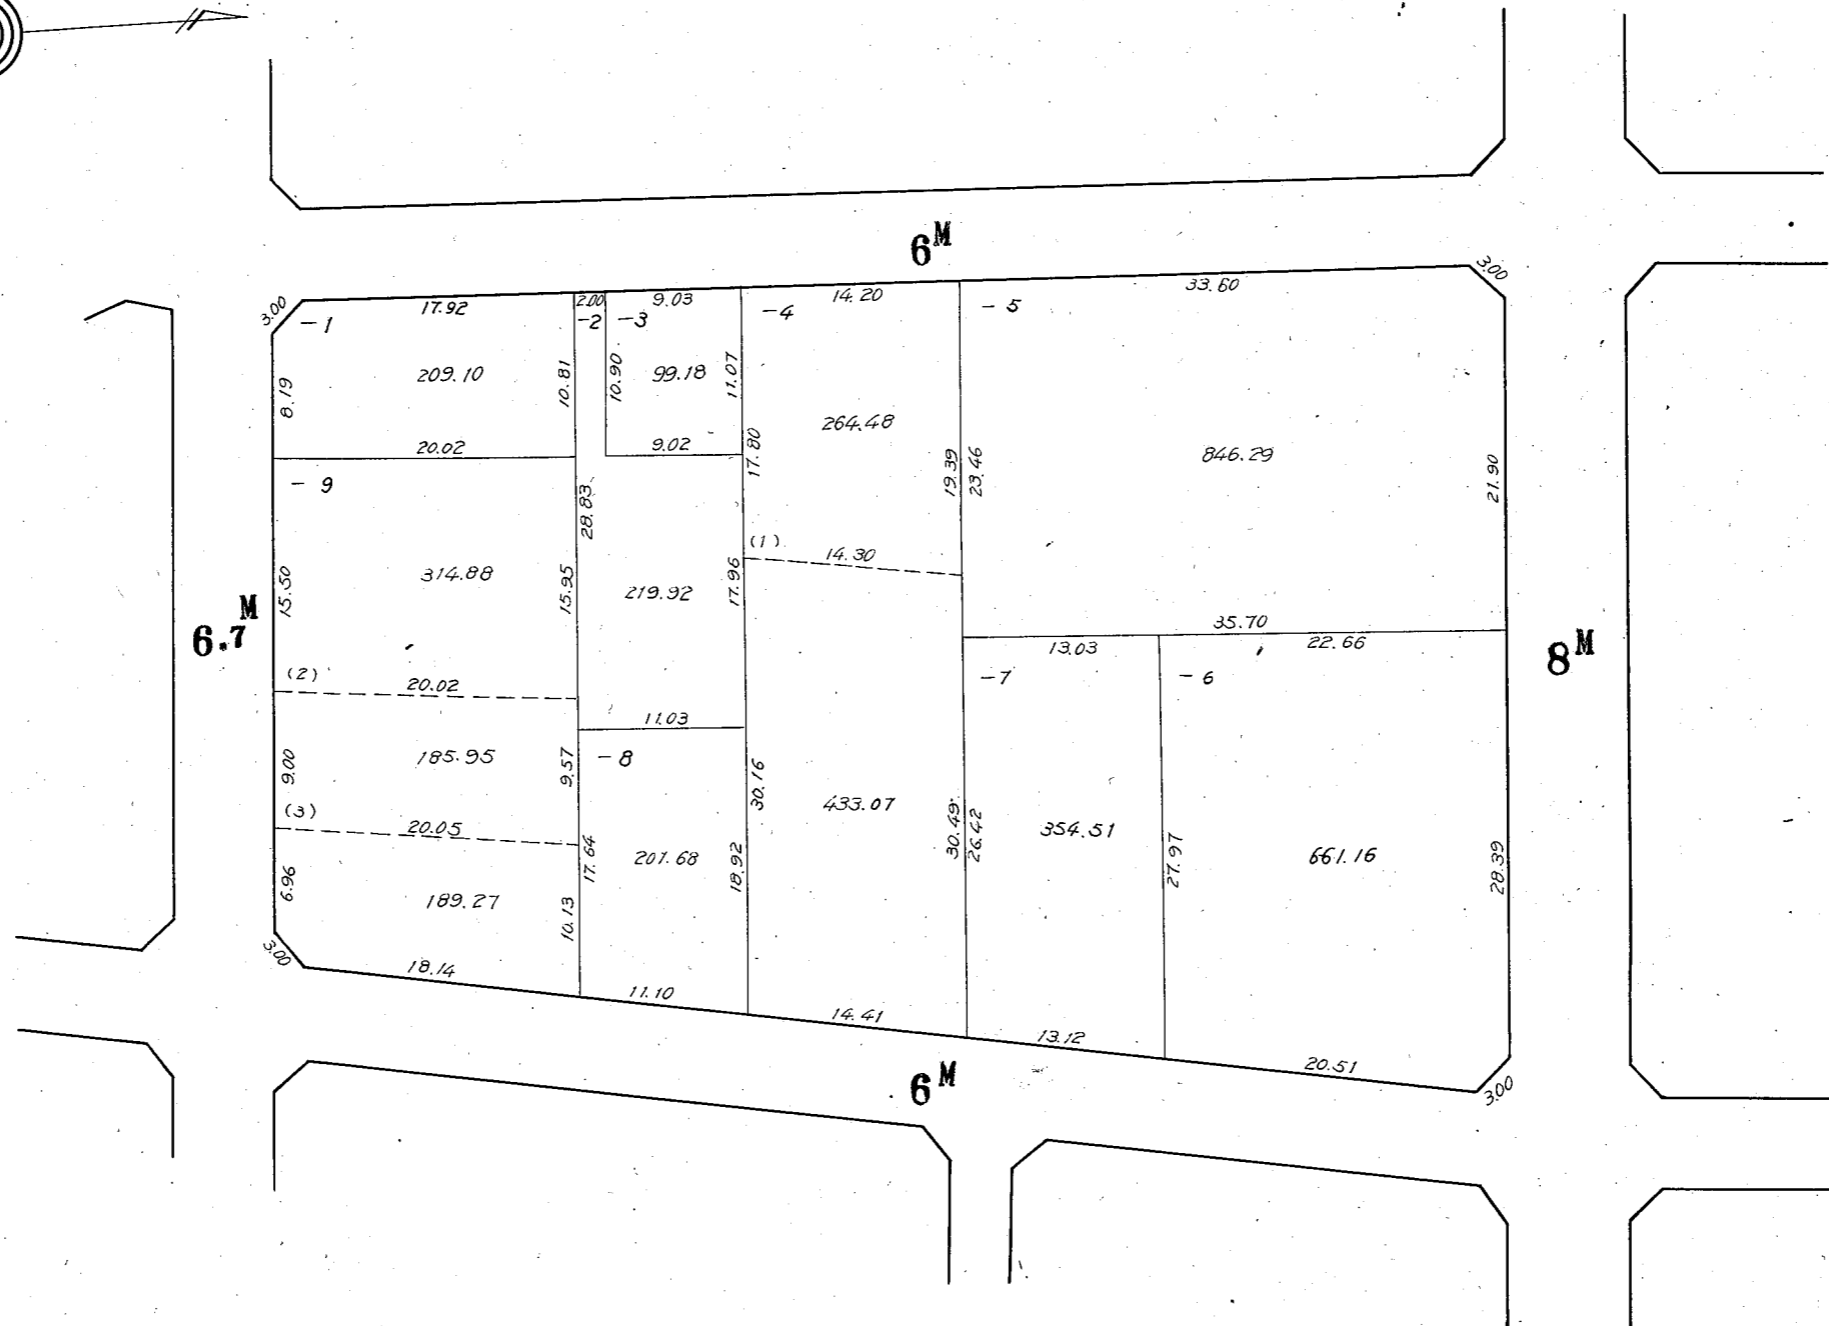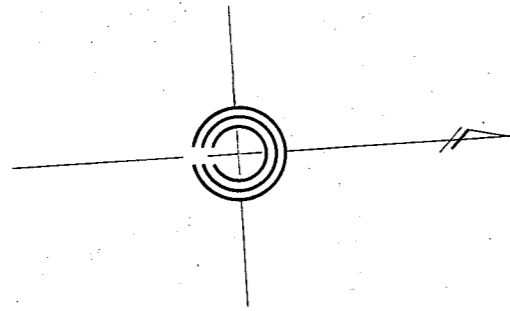

川崎区大島 一丁目 16 番換地図

155



縮尺 1:500

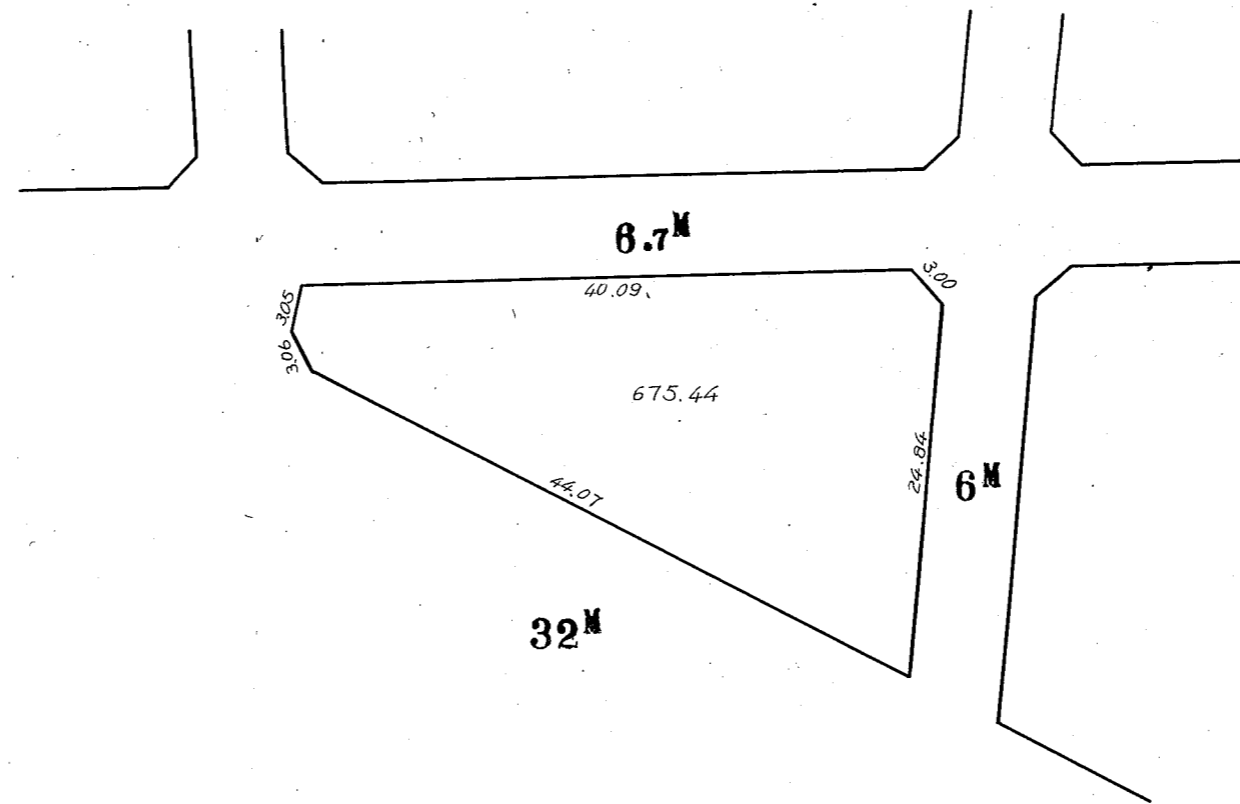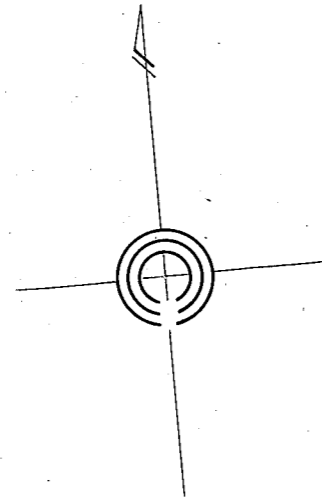

川崎区大島 一丁目 17 番換地図



縮尺 1:500

156

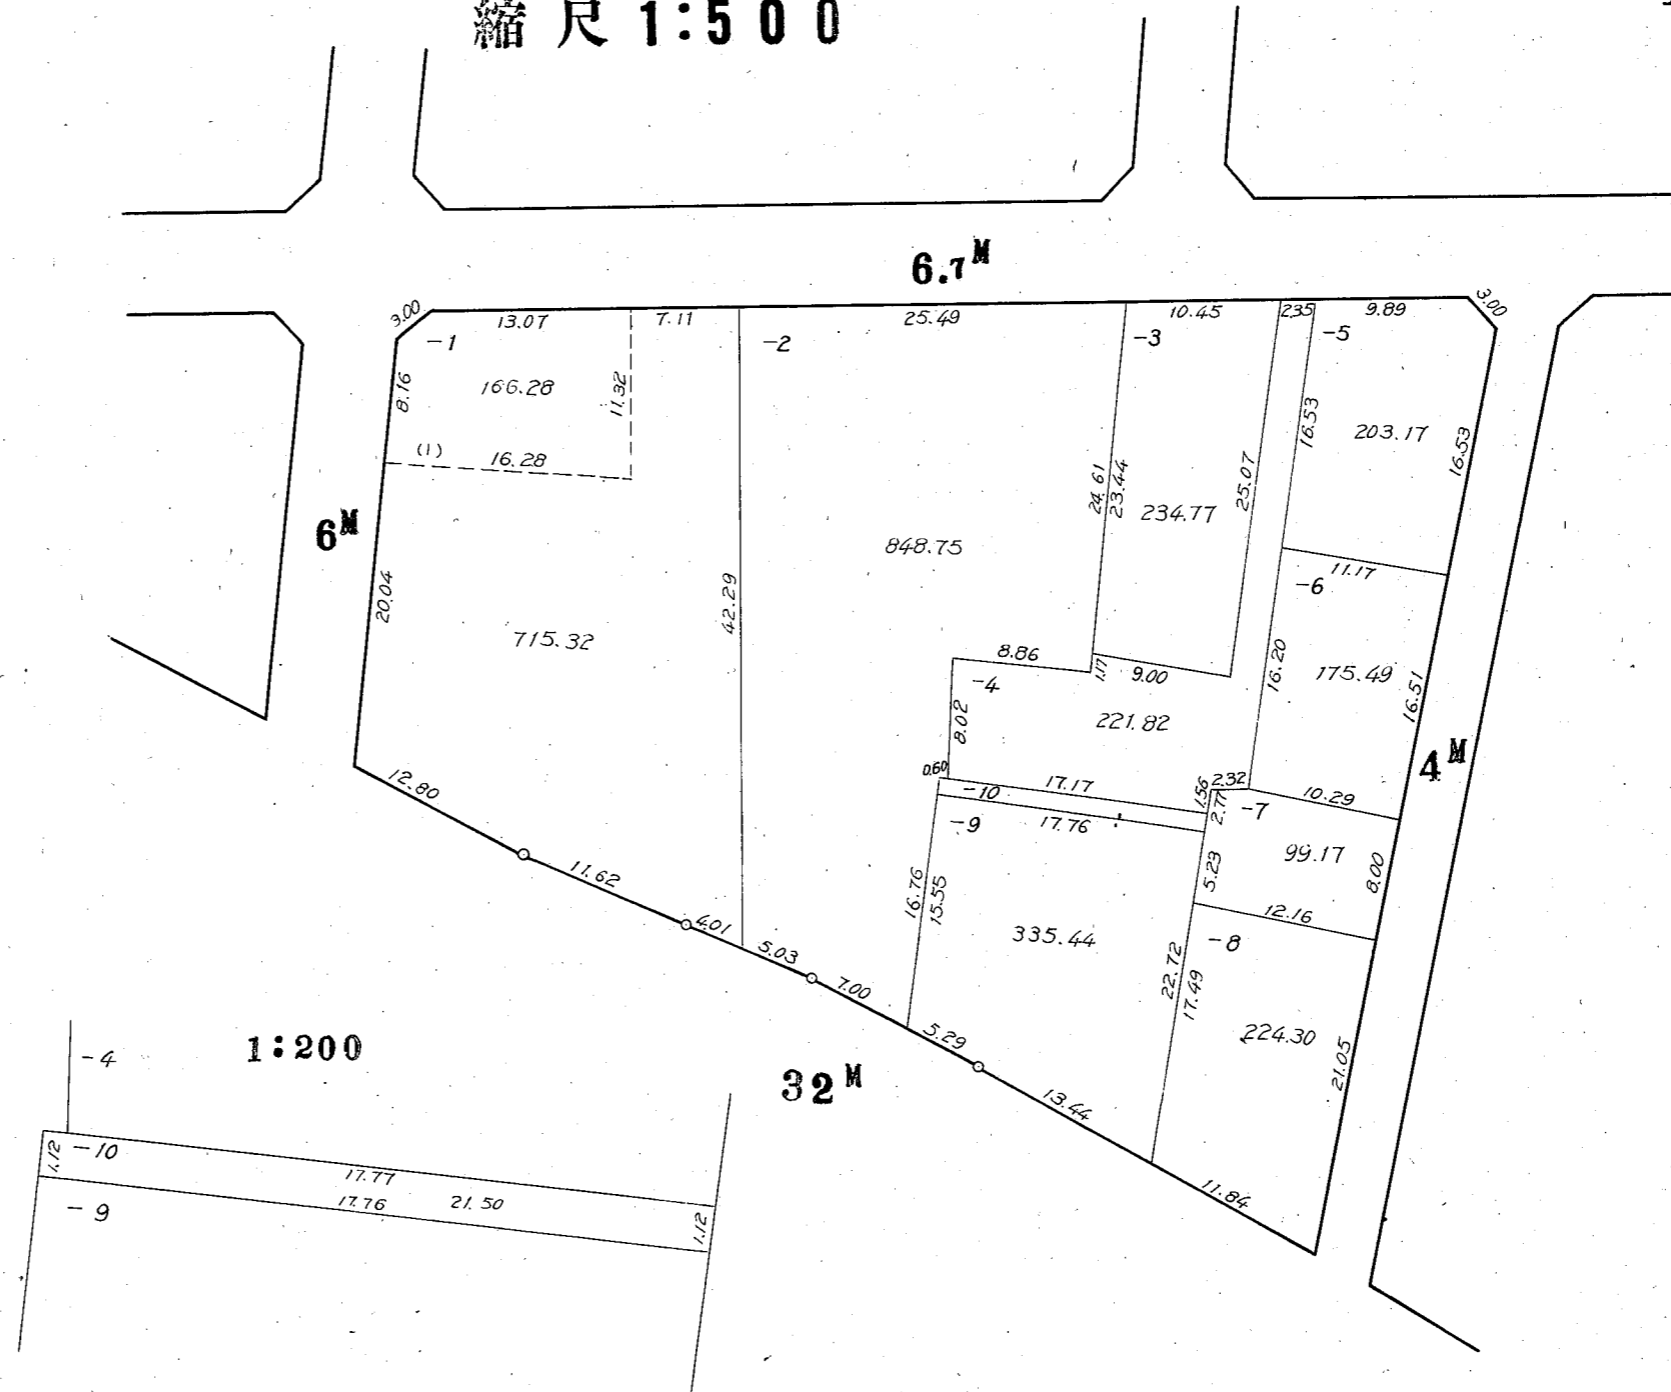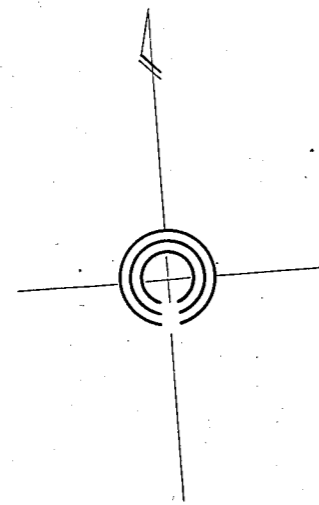

川崎区大島 一丁目 18 番換地図

縮尺 1:500

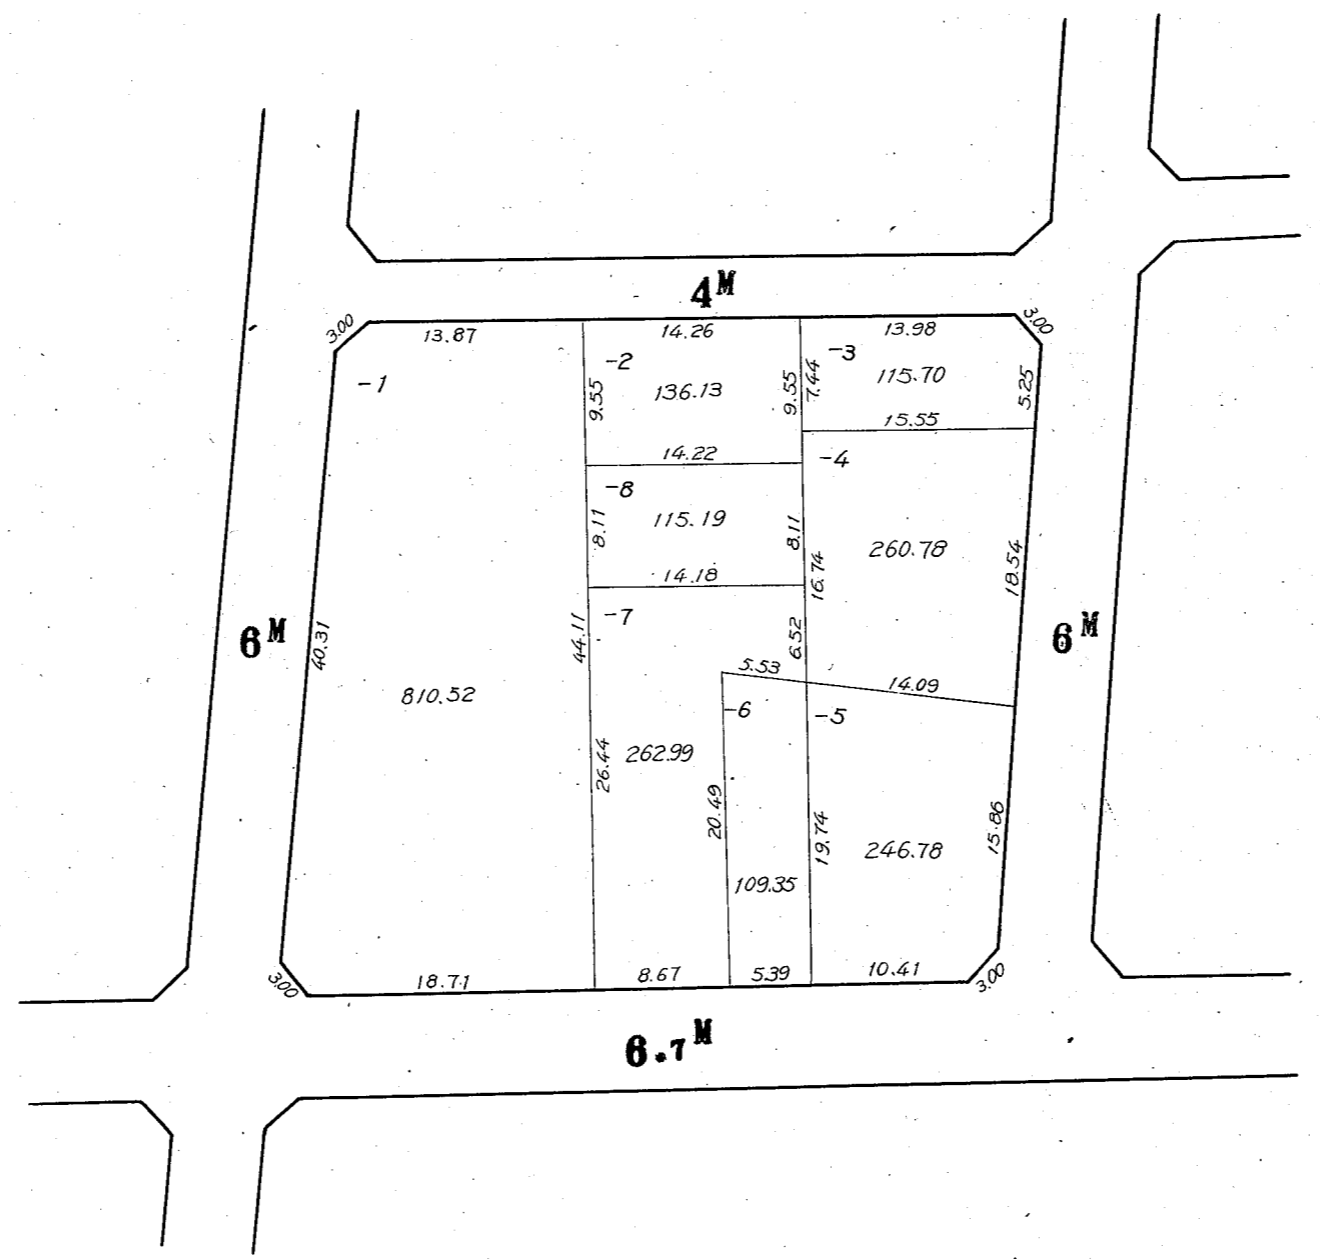
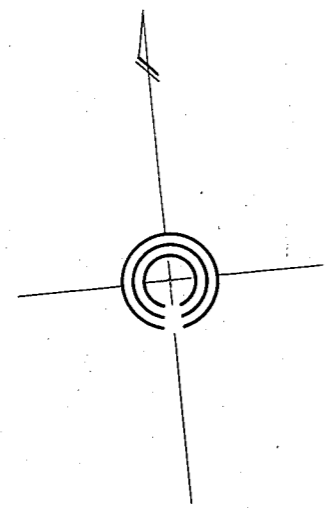


この図面は土地区画整理事業の換地処分の公告が行われた当時のものであり、記載されている町名、地番、形状等について、現在の内容と異なることがあります。あくまで参考資料として使用して下さい。

川崎区大島 一丁目 19 番換地図

158



縮尺 1:500

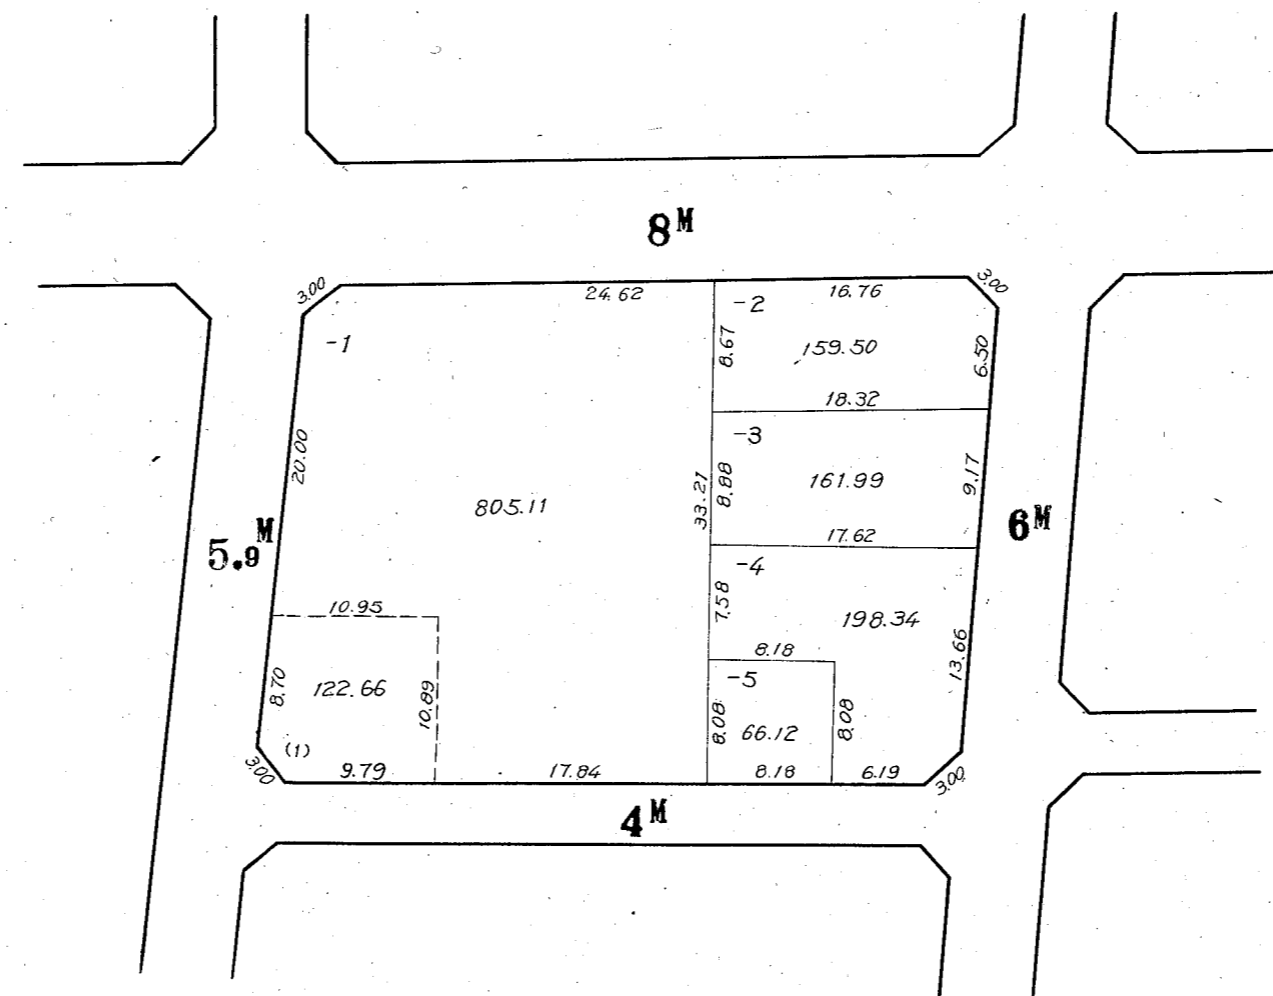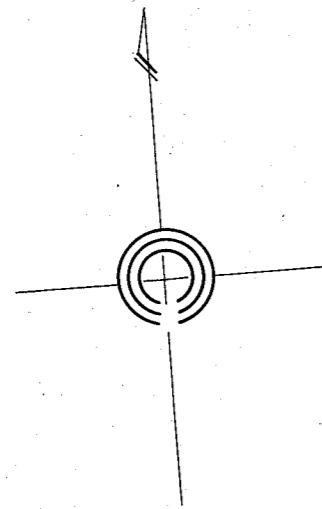

川崎区大島 一丁目 20 番換地図

159



縮尺 1:500

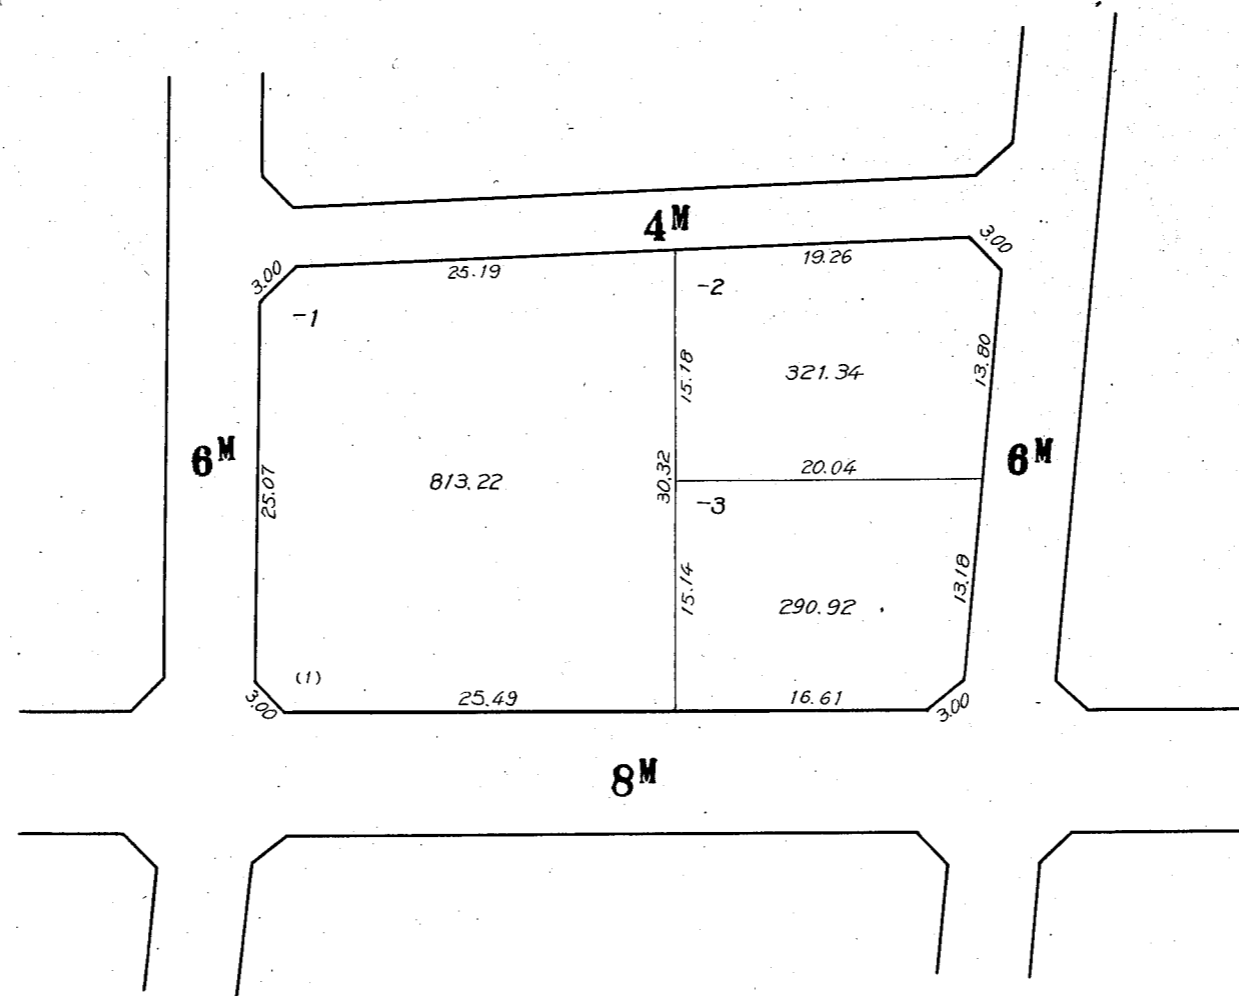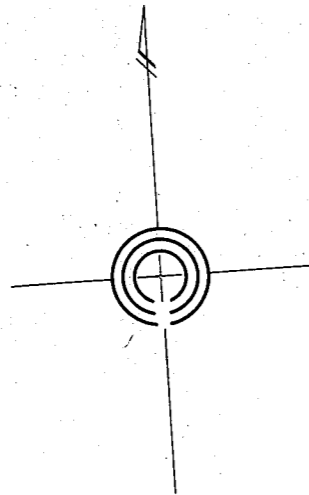

川崎区大島 一丁目21番換地図

160



縮尺 1:500

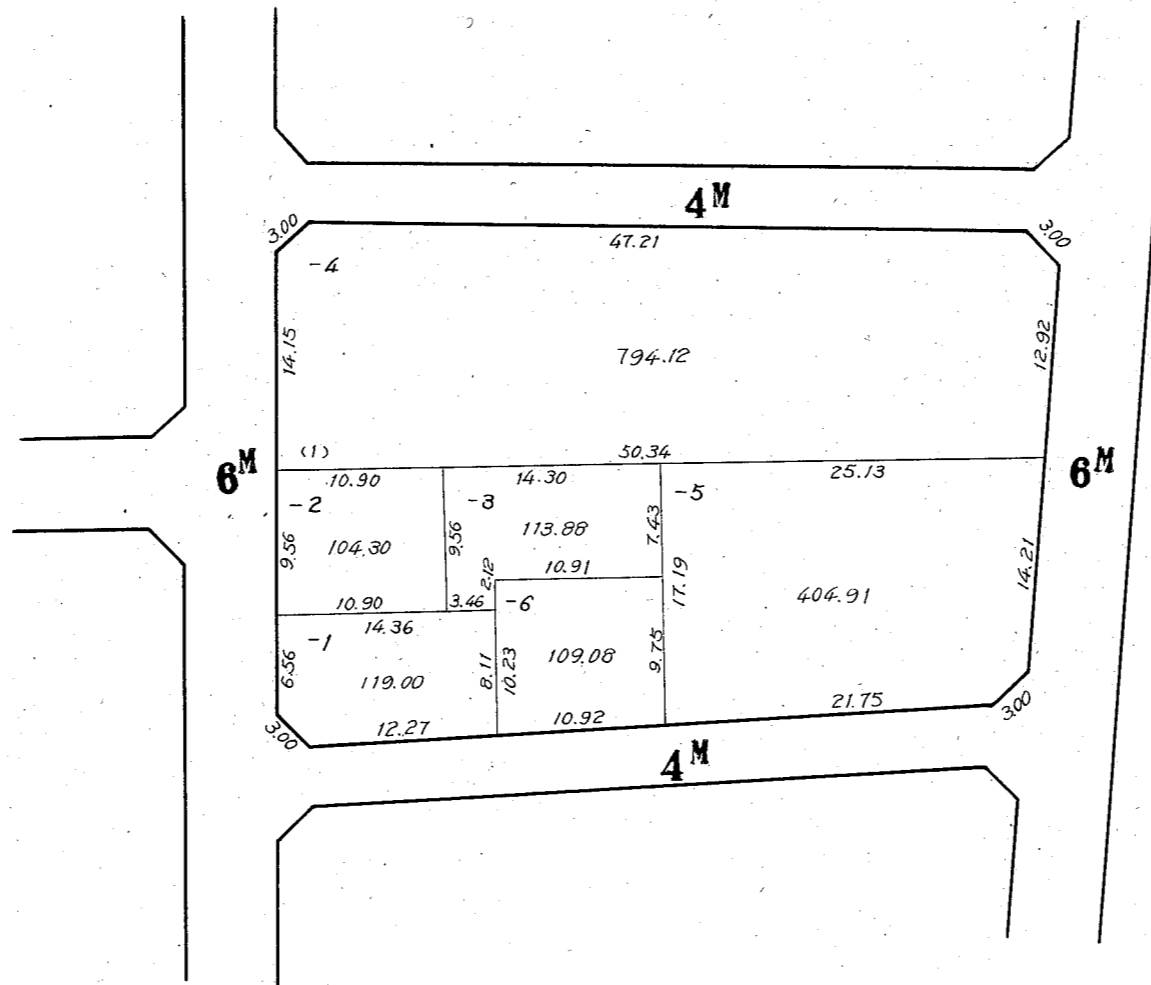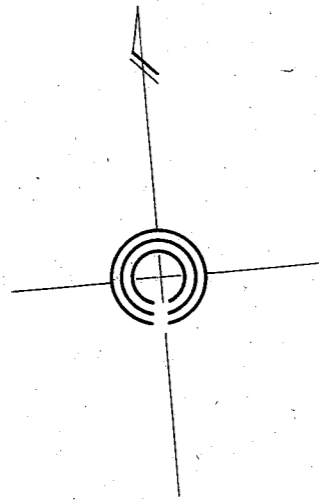

川崎区大島 一丁目 22 番換地図



縮尺 1:500

161

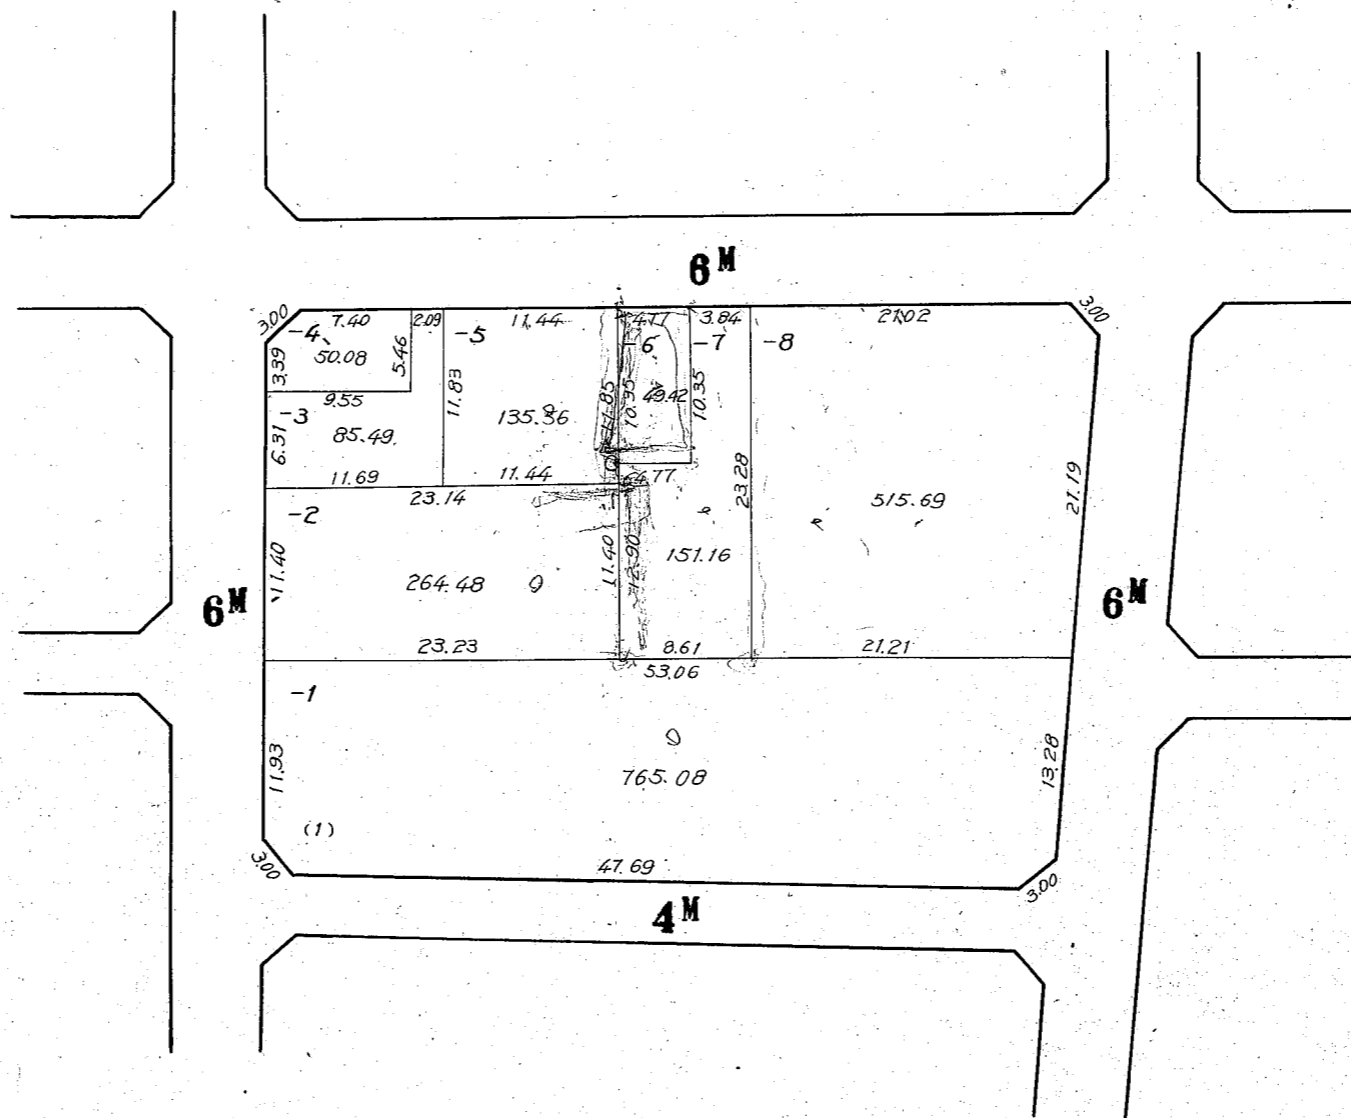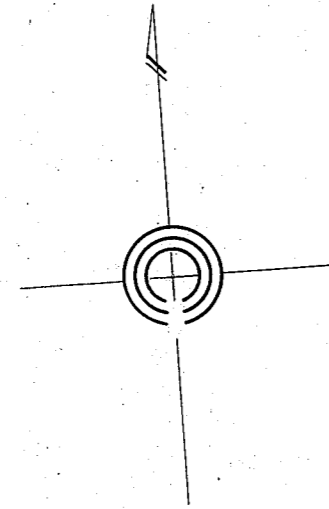

川崎区大島 一丁目 23 番換地図

縮尺 1:500

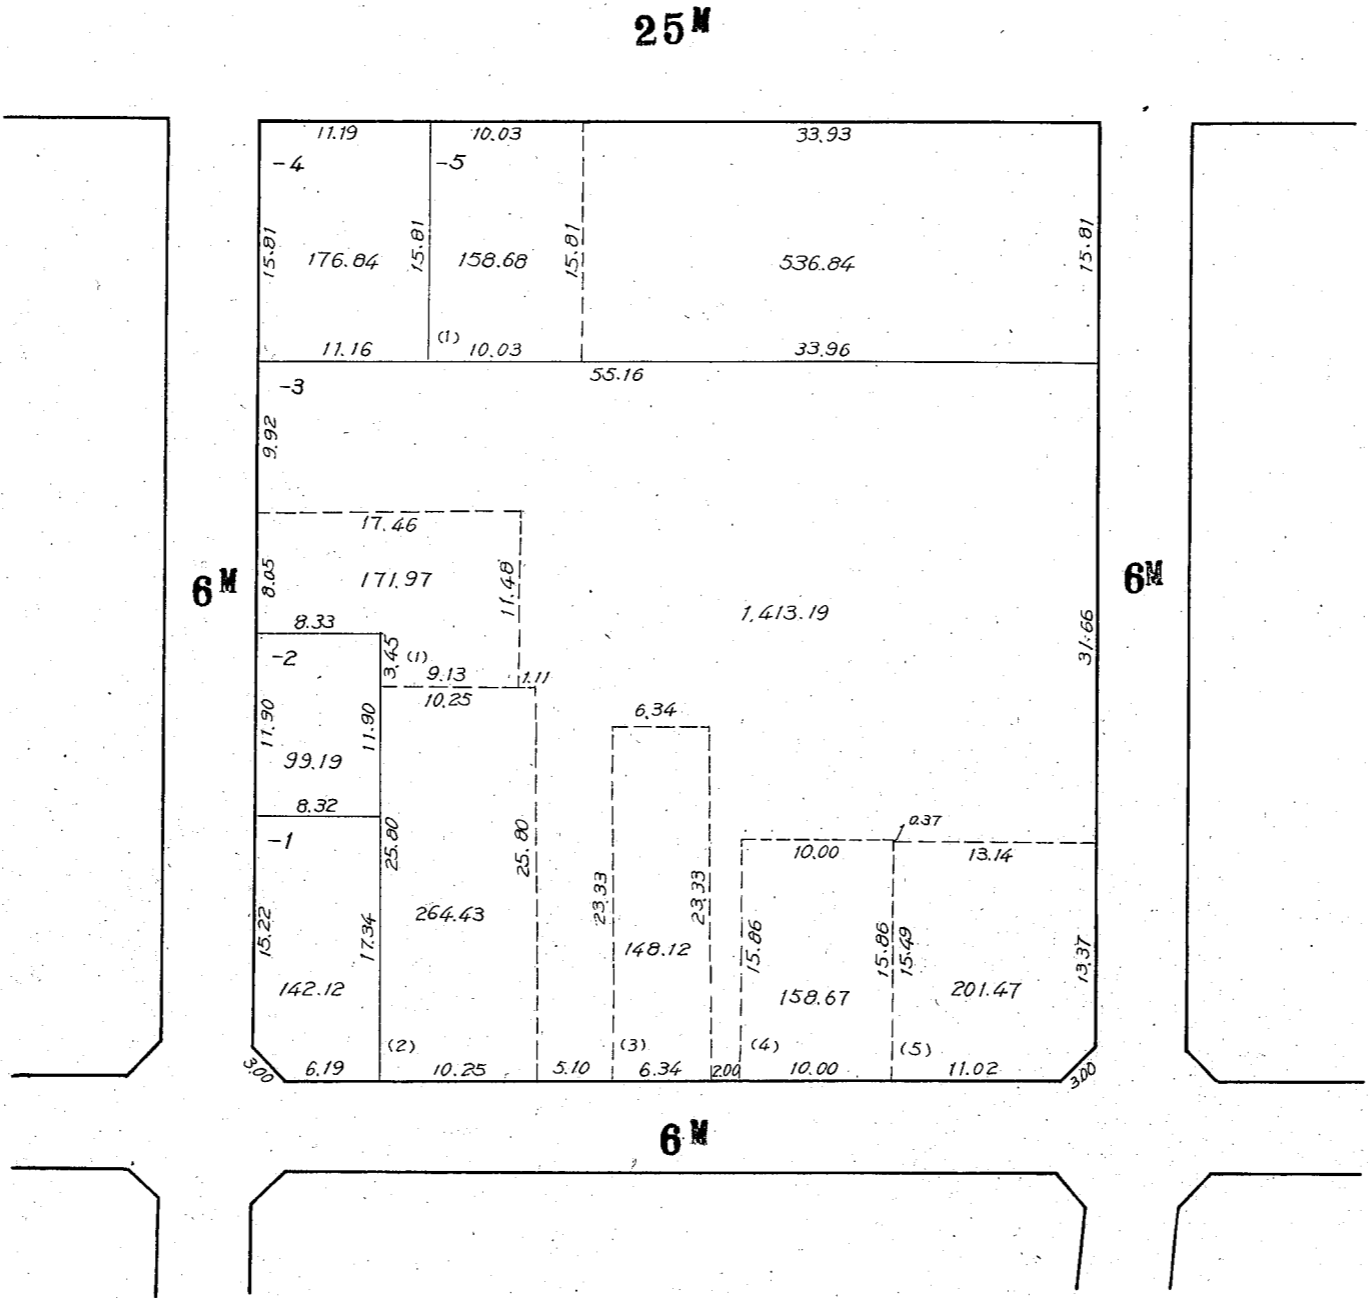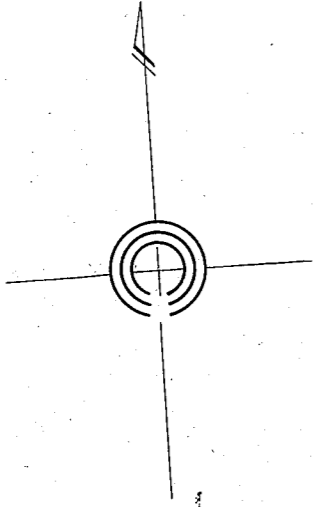


この図面は土地区画整理事業の換地処分公告が行われた当時のものであり、記載されている町名、地番、形状等について、現在の内容と異なることがあります。あくまで参考資料として使用して下さい。


川崎区大島 一丁目 24 番換地図

縮尺 1:500

163

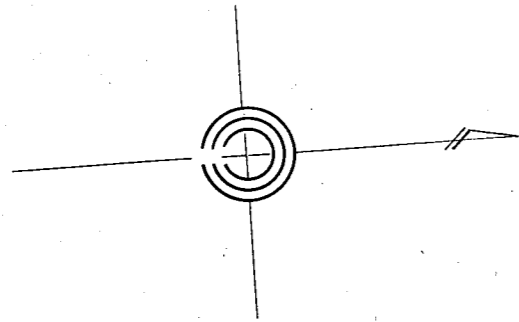

25^M

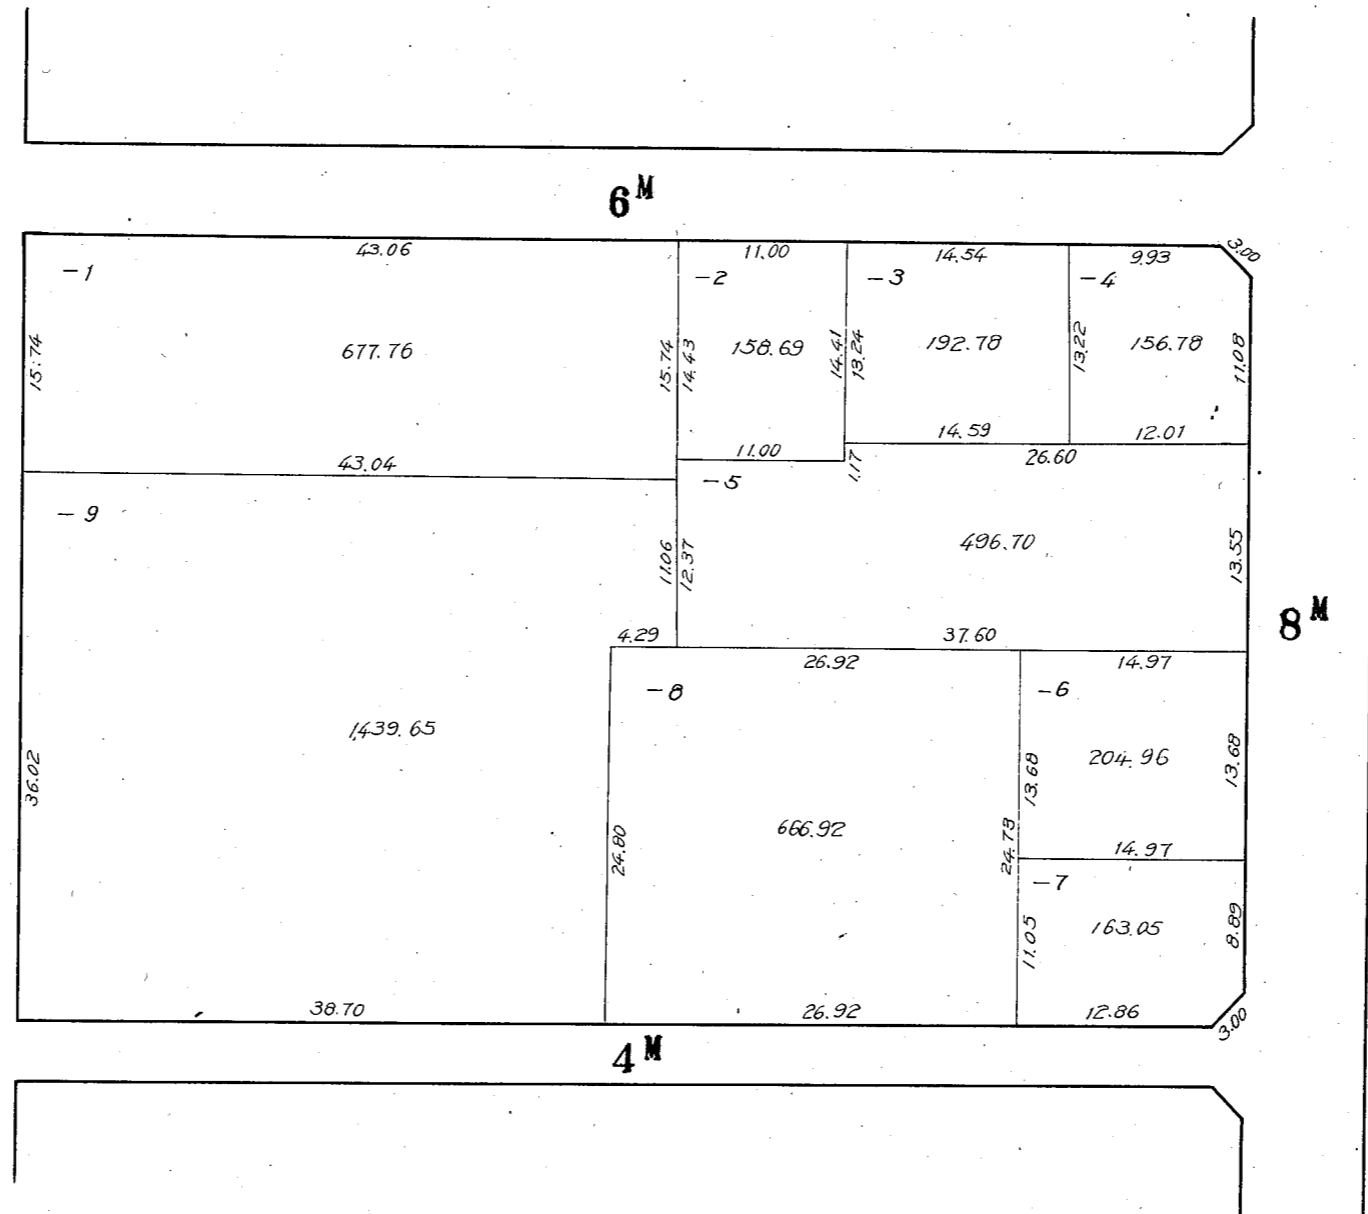


4^M

8^M

川崎区大島 一丁目 25 番換地図

縮尺 1:500

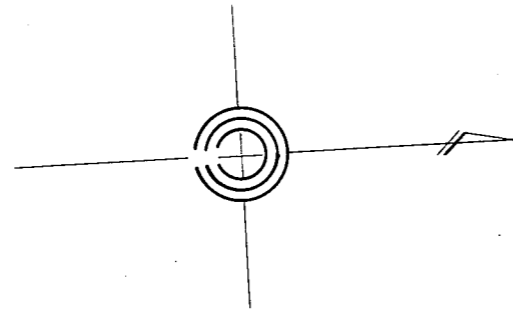


25 M

4 M



8 M

36 M

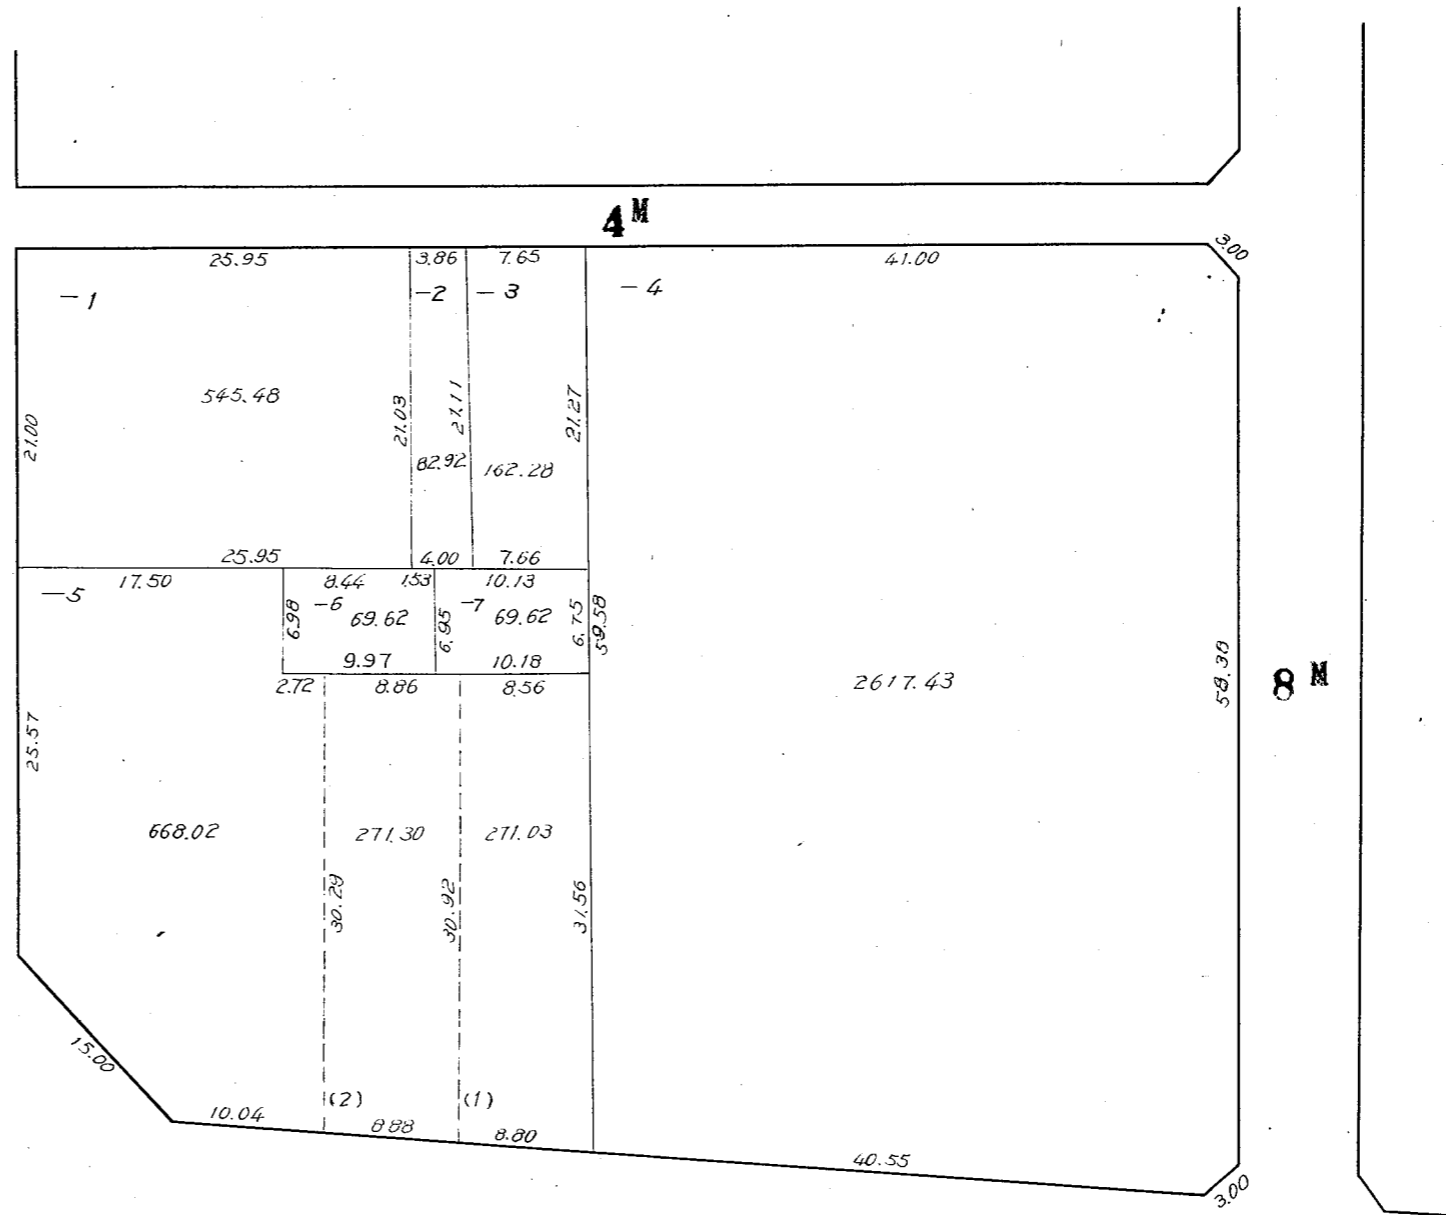

川崎区大島 一丁目26 番換地図



縮尺 1:500

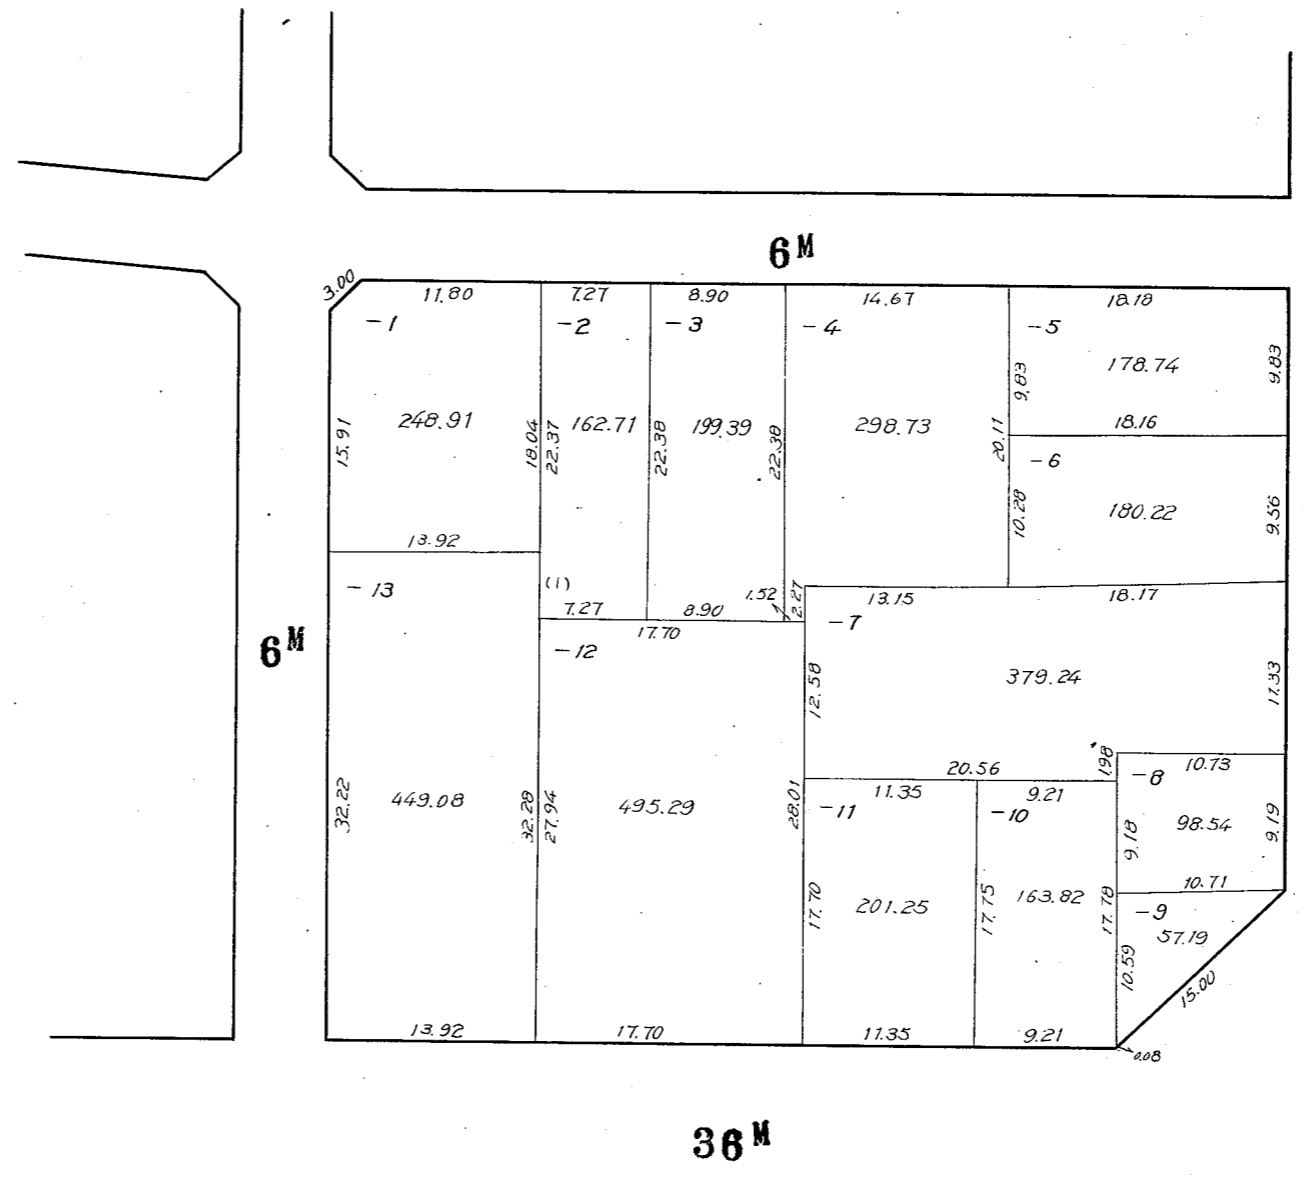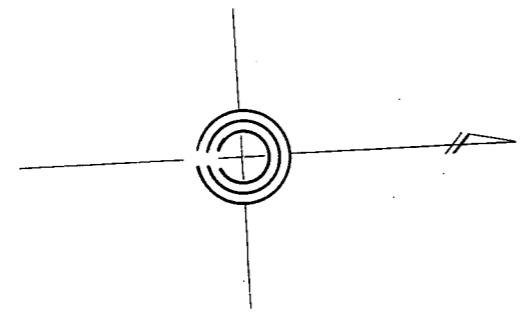

この図面は土地区画整理事業の換地処分公告が行われた当時のものであり、記載されている町名、地番、形状等について、現在の内容と異なることがあります。あくまで参考資料として使用して下さい。


川崎区大島 一丁目 27 番換地図

縮尺 1:500

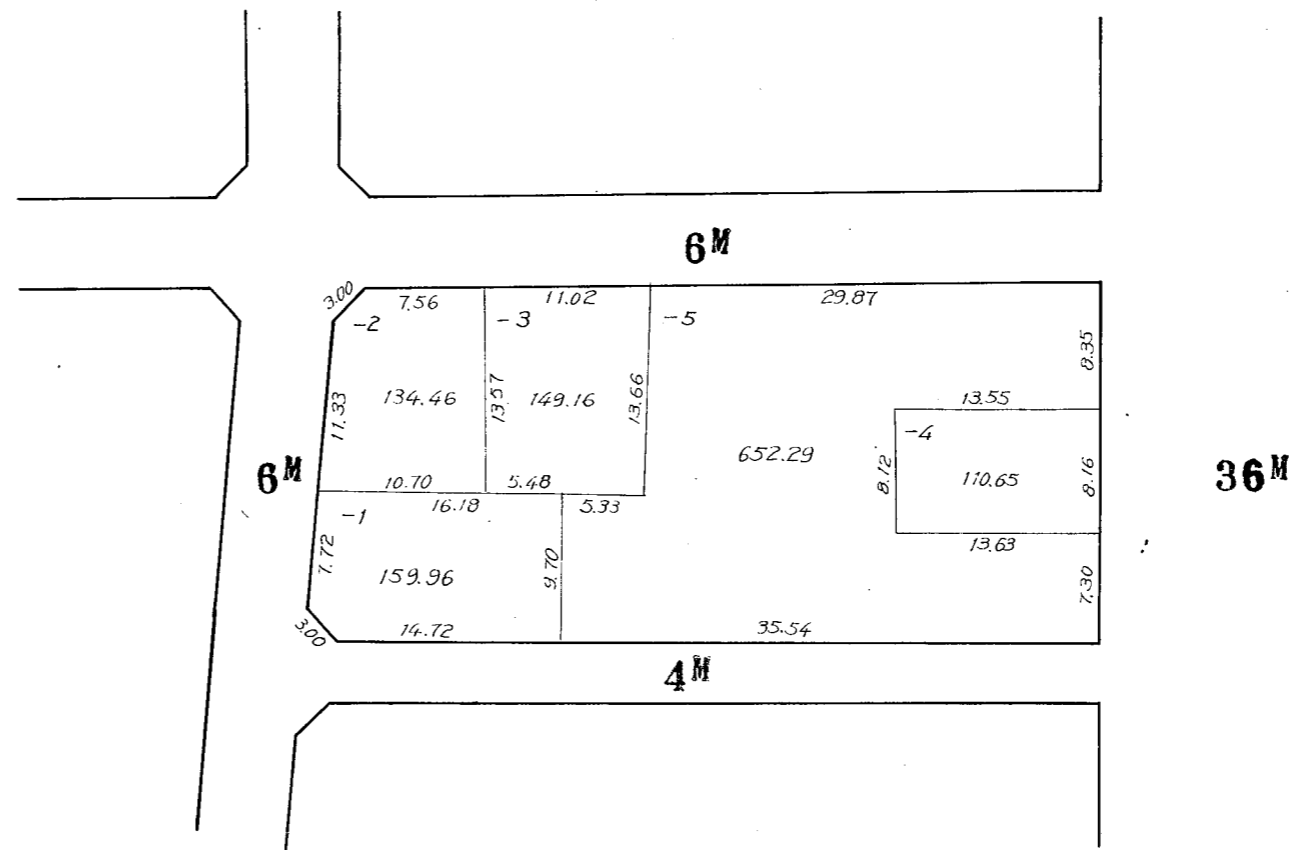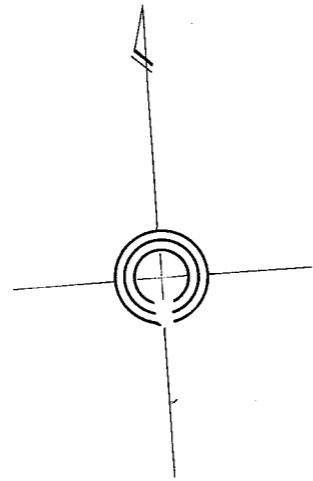

川崎区大島 一丁目28 番換地図



縮尺 1:500

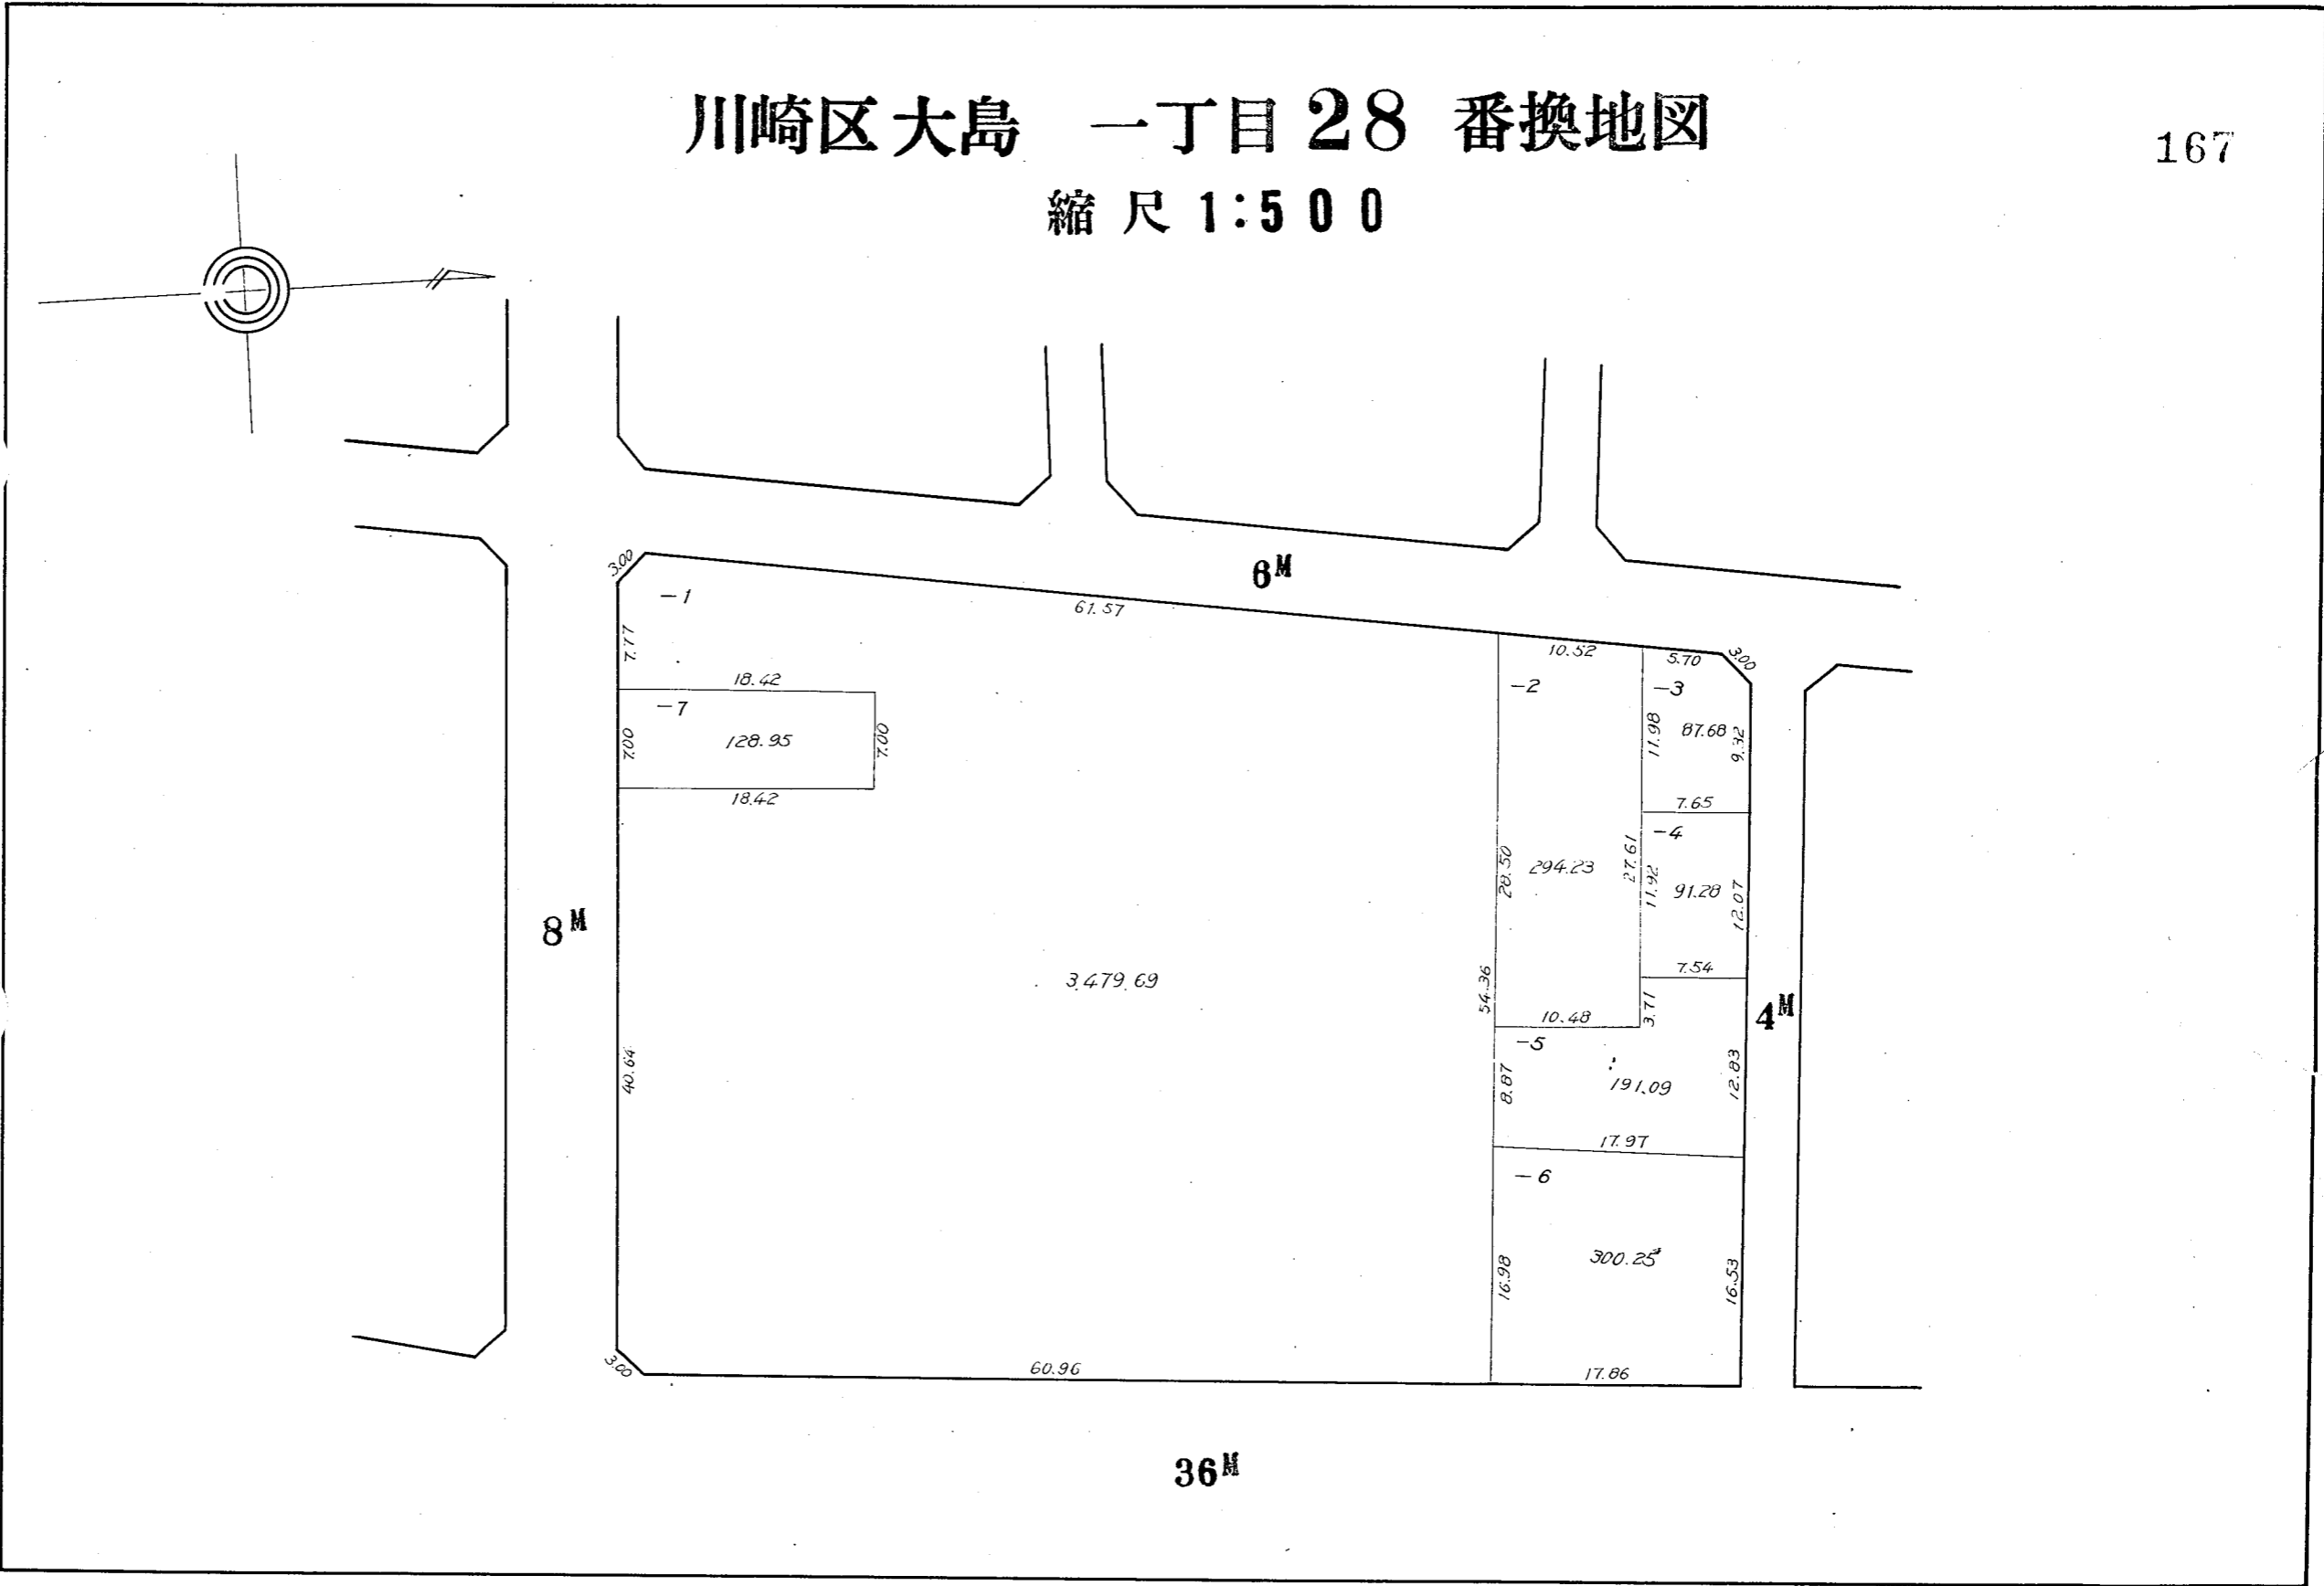

この図面は土地区画整理事業の換地処分の公告が行われた当時のものであり、記載されている町名、地番、形状等について、現在の内容と異なることがあります。あくまで参考資料として使用して下さい。

川崎区大島 一丁目 29 番換地図


縮尺 1:500

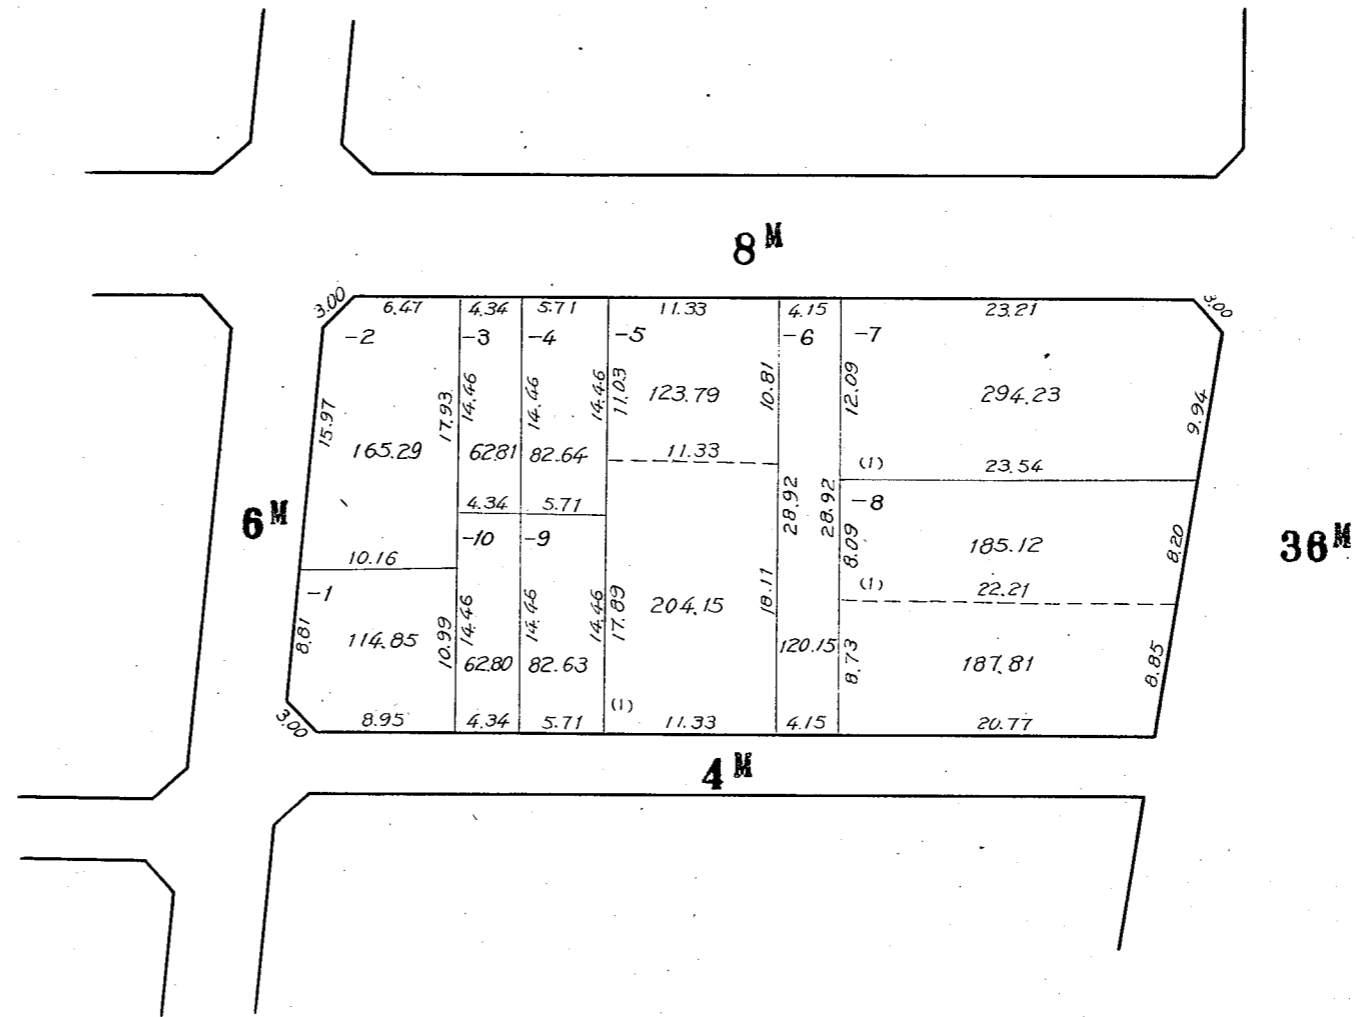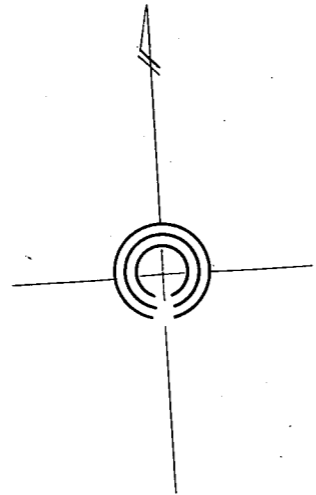



この図面は土地区画整理事業の換地処分の公告が行われた当時のものであり、記載されている町名、地番、形状等について、現在の内容と異なることがあります。あくまで参考資料として使用して下さい。

川崎区大島 一丁目 30 番換地地図

縮尺 1:500

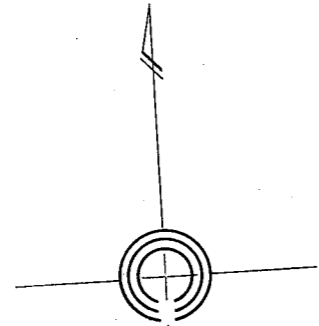

1:200

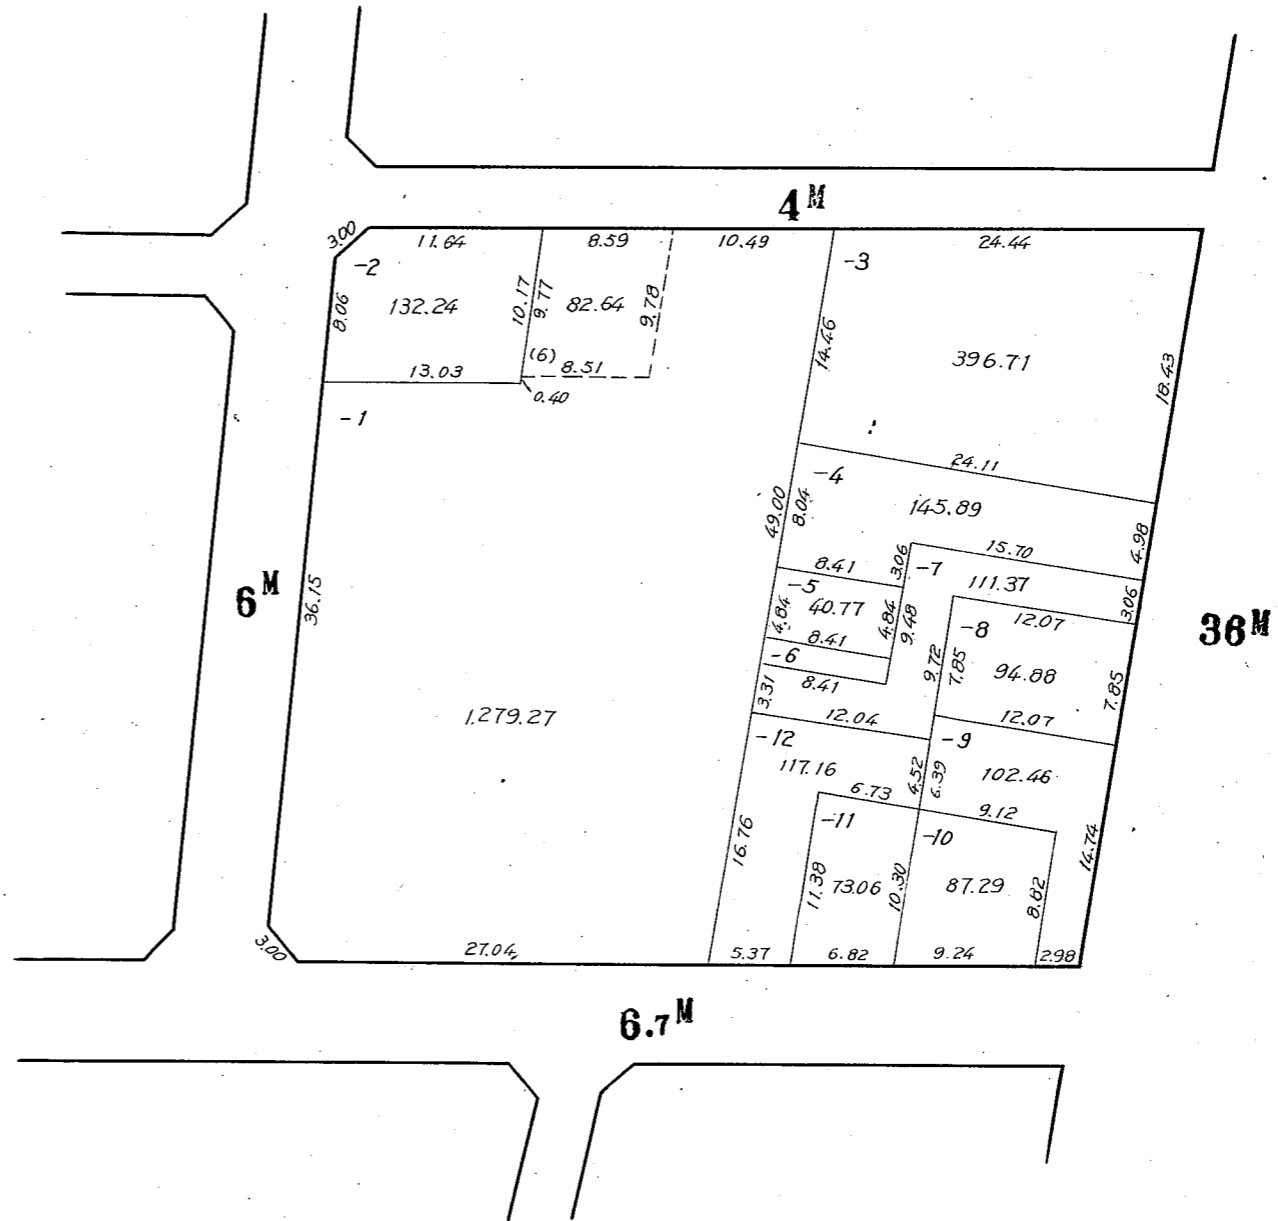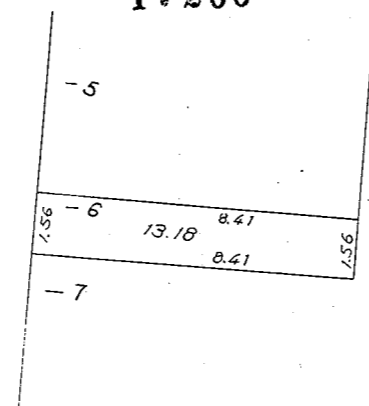

川崎区大島 一丁目 31 番換地図

縮尺 1:500

