


復興土地区画整理事業 第2工区 大島2丁目索引図



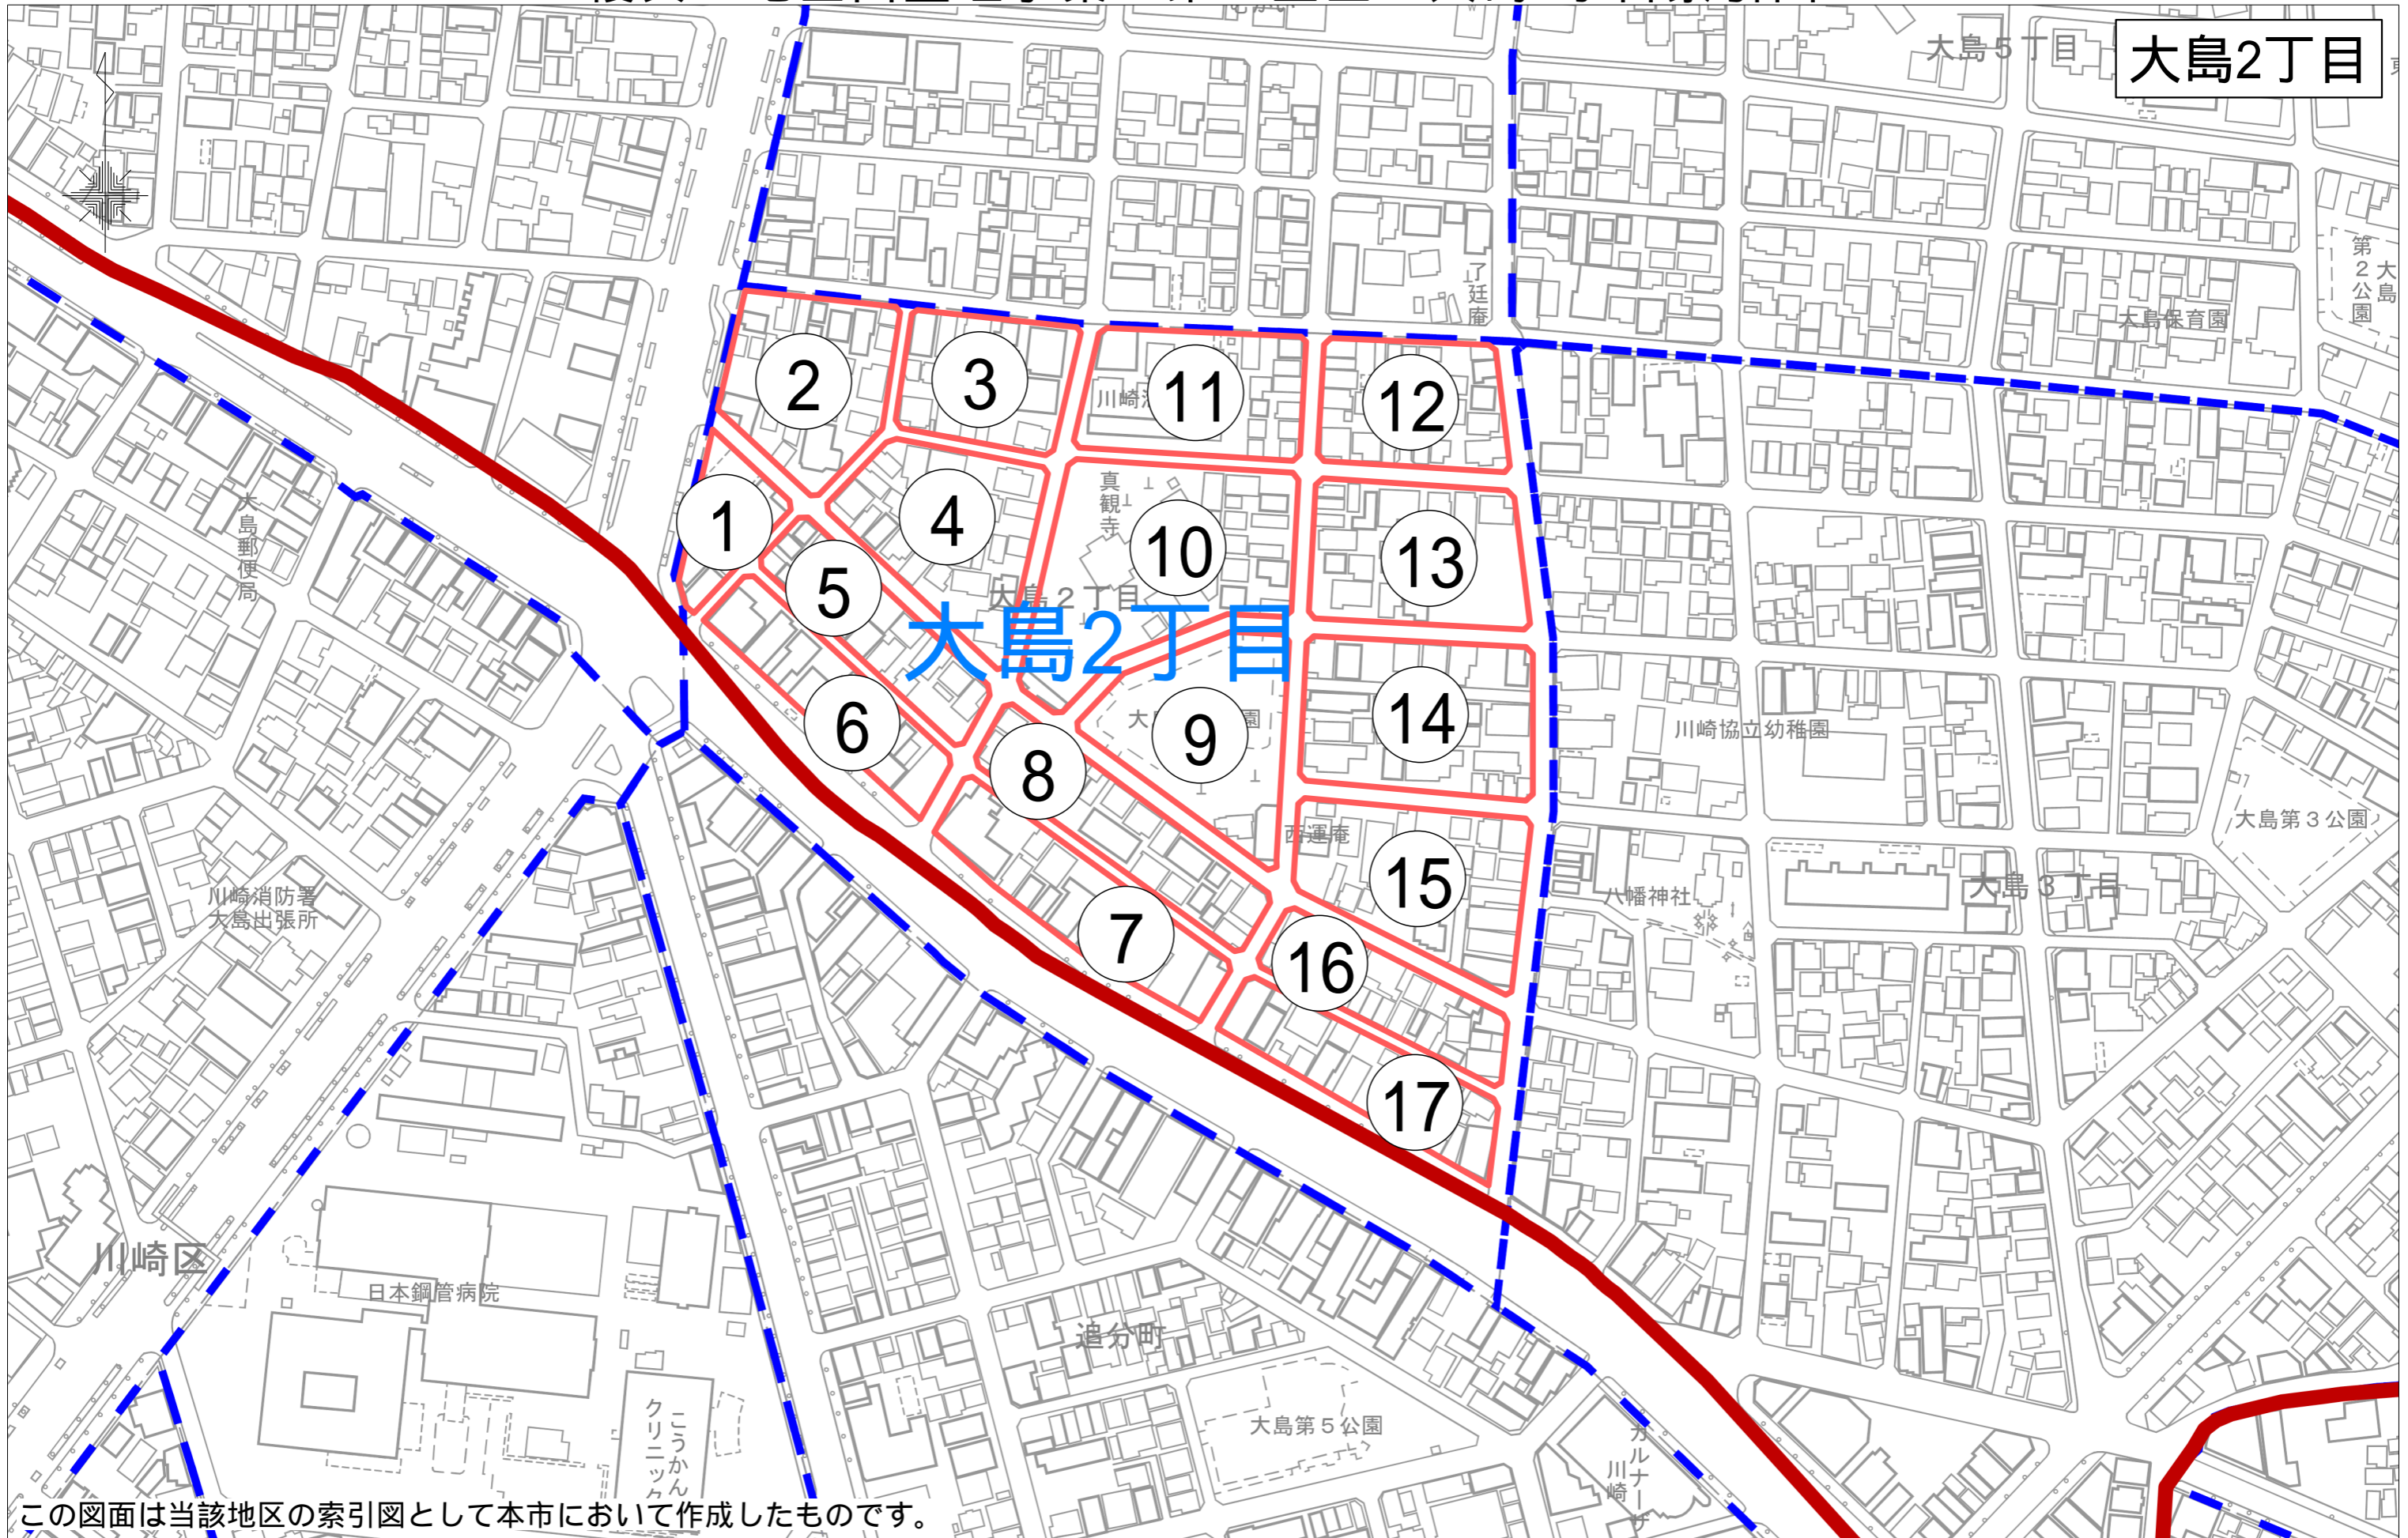


この図面は当該地区の索引図として本市において作成したものです。

「川崎市の承認を得て同市発行の都市計画基本図を複製したものです。承認番号（川崎市指令ま計第98号）」

川崎区大島 二丁目 1 番換地図

縮尺 1:500

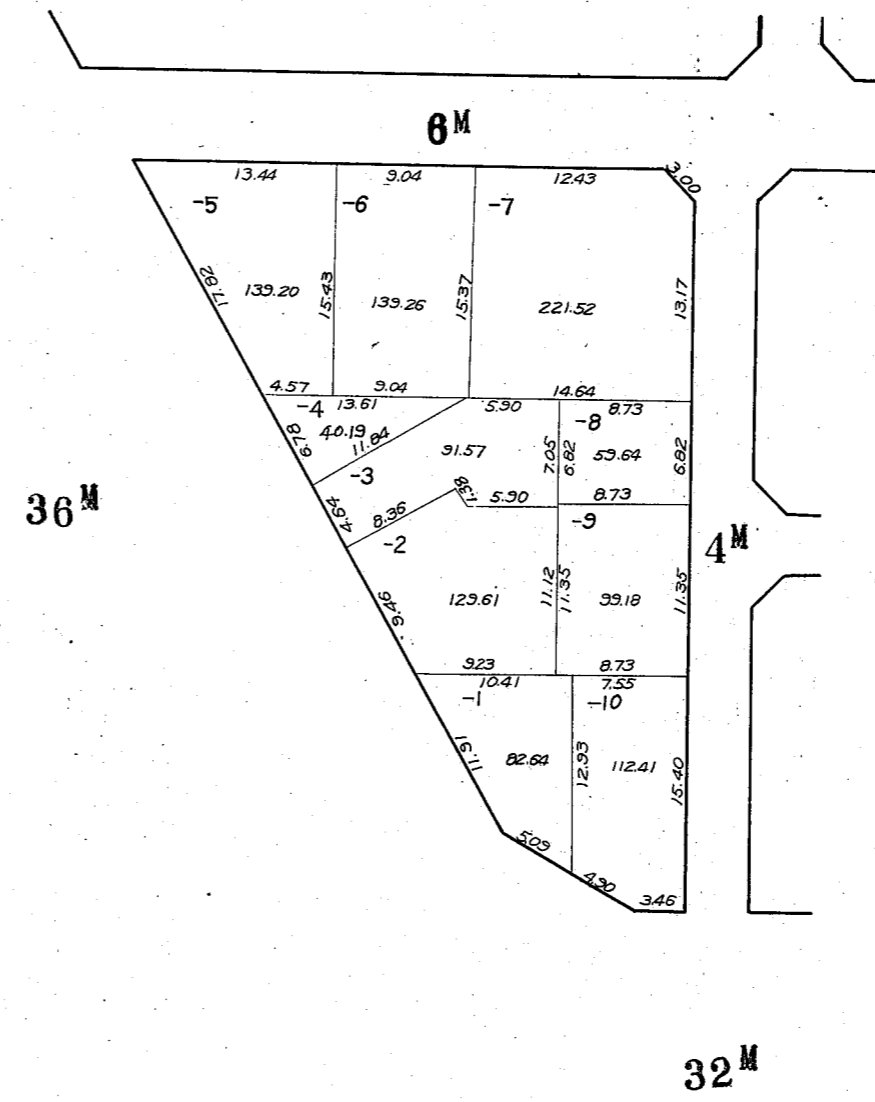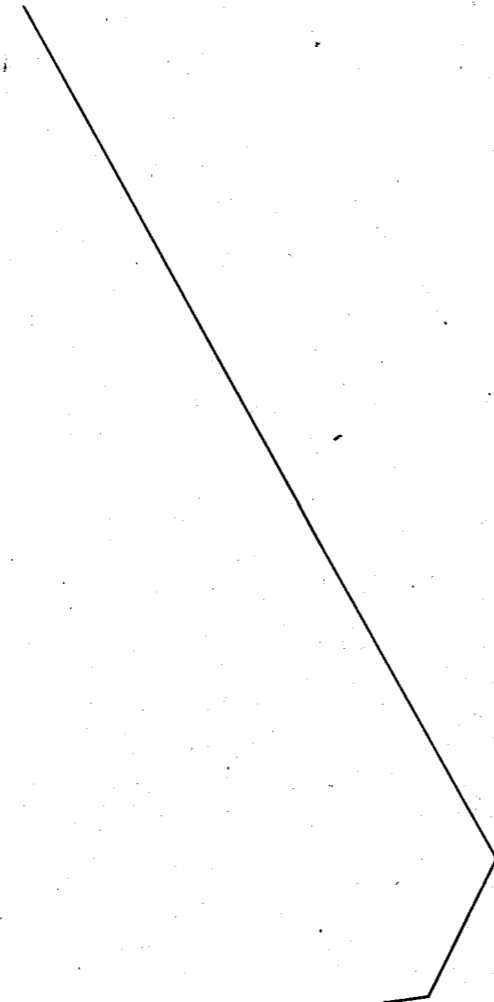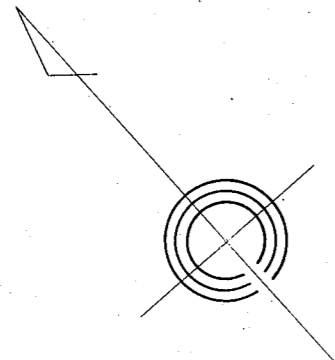

川崎区大島 二丁目 2 番換地図



縮尺 1:500



この図面は土地区画整理事業の換地処分の公告が行われた当時のものであり、記載されている町名、地番、形状等について、現在の内容と異なることがあります。あくまで参考資料として使用して下さい。

川崎区大島 二丁目 3 番換地図


縮尺 1:500

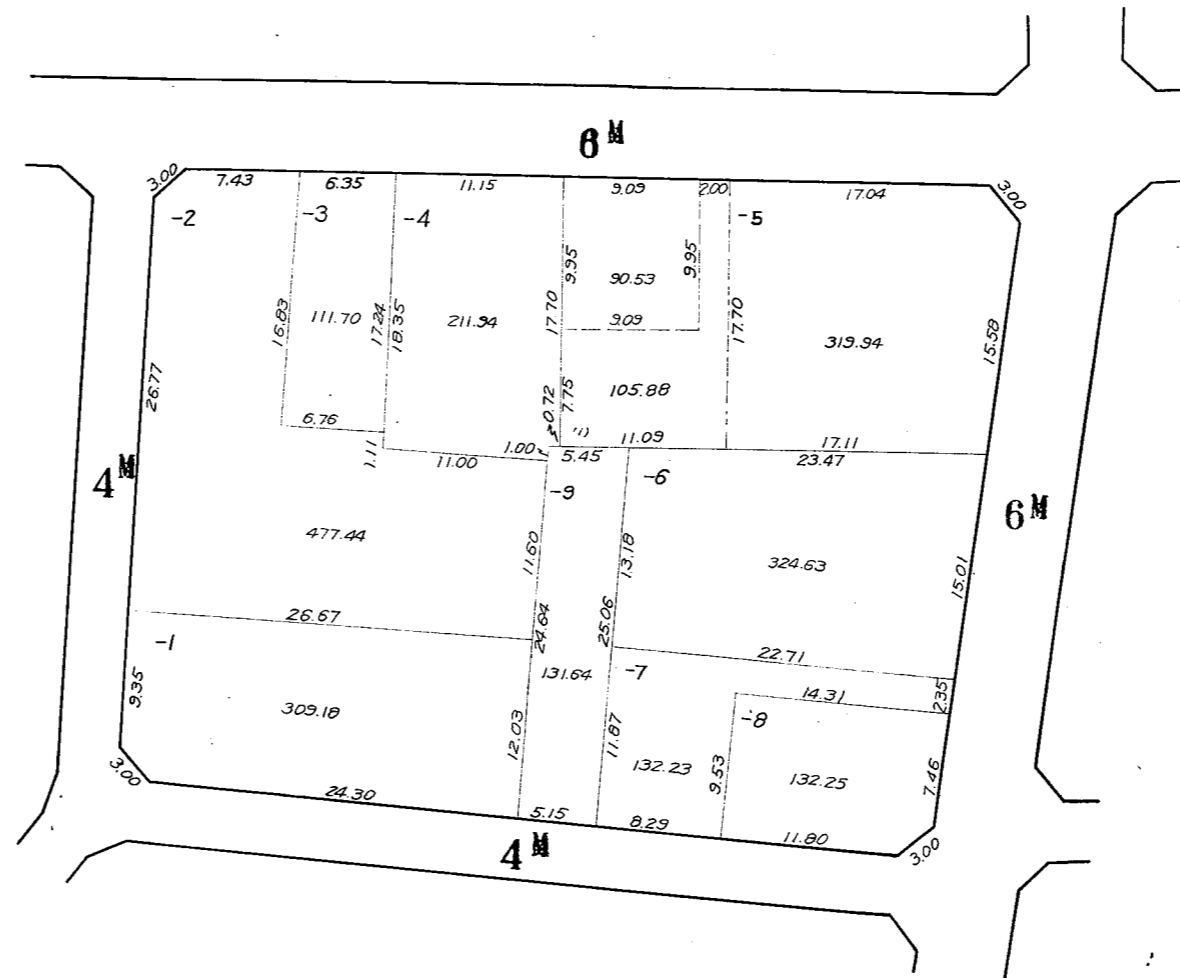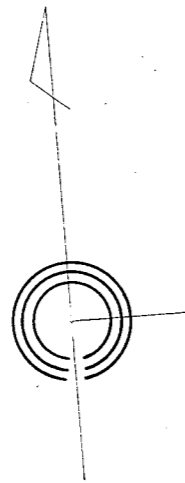

この図面は土地区画整理事業の換地処分の公告が行われた当時のものであり、記載されている町名、地番、形状等について、現在の内容と異なることがあります。あくまで参考資料として使用して下さい。

川崎区大島 二丁目 4 番換地図



縮尺 1:500

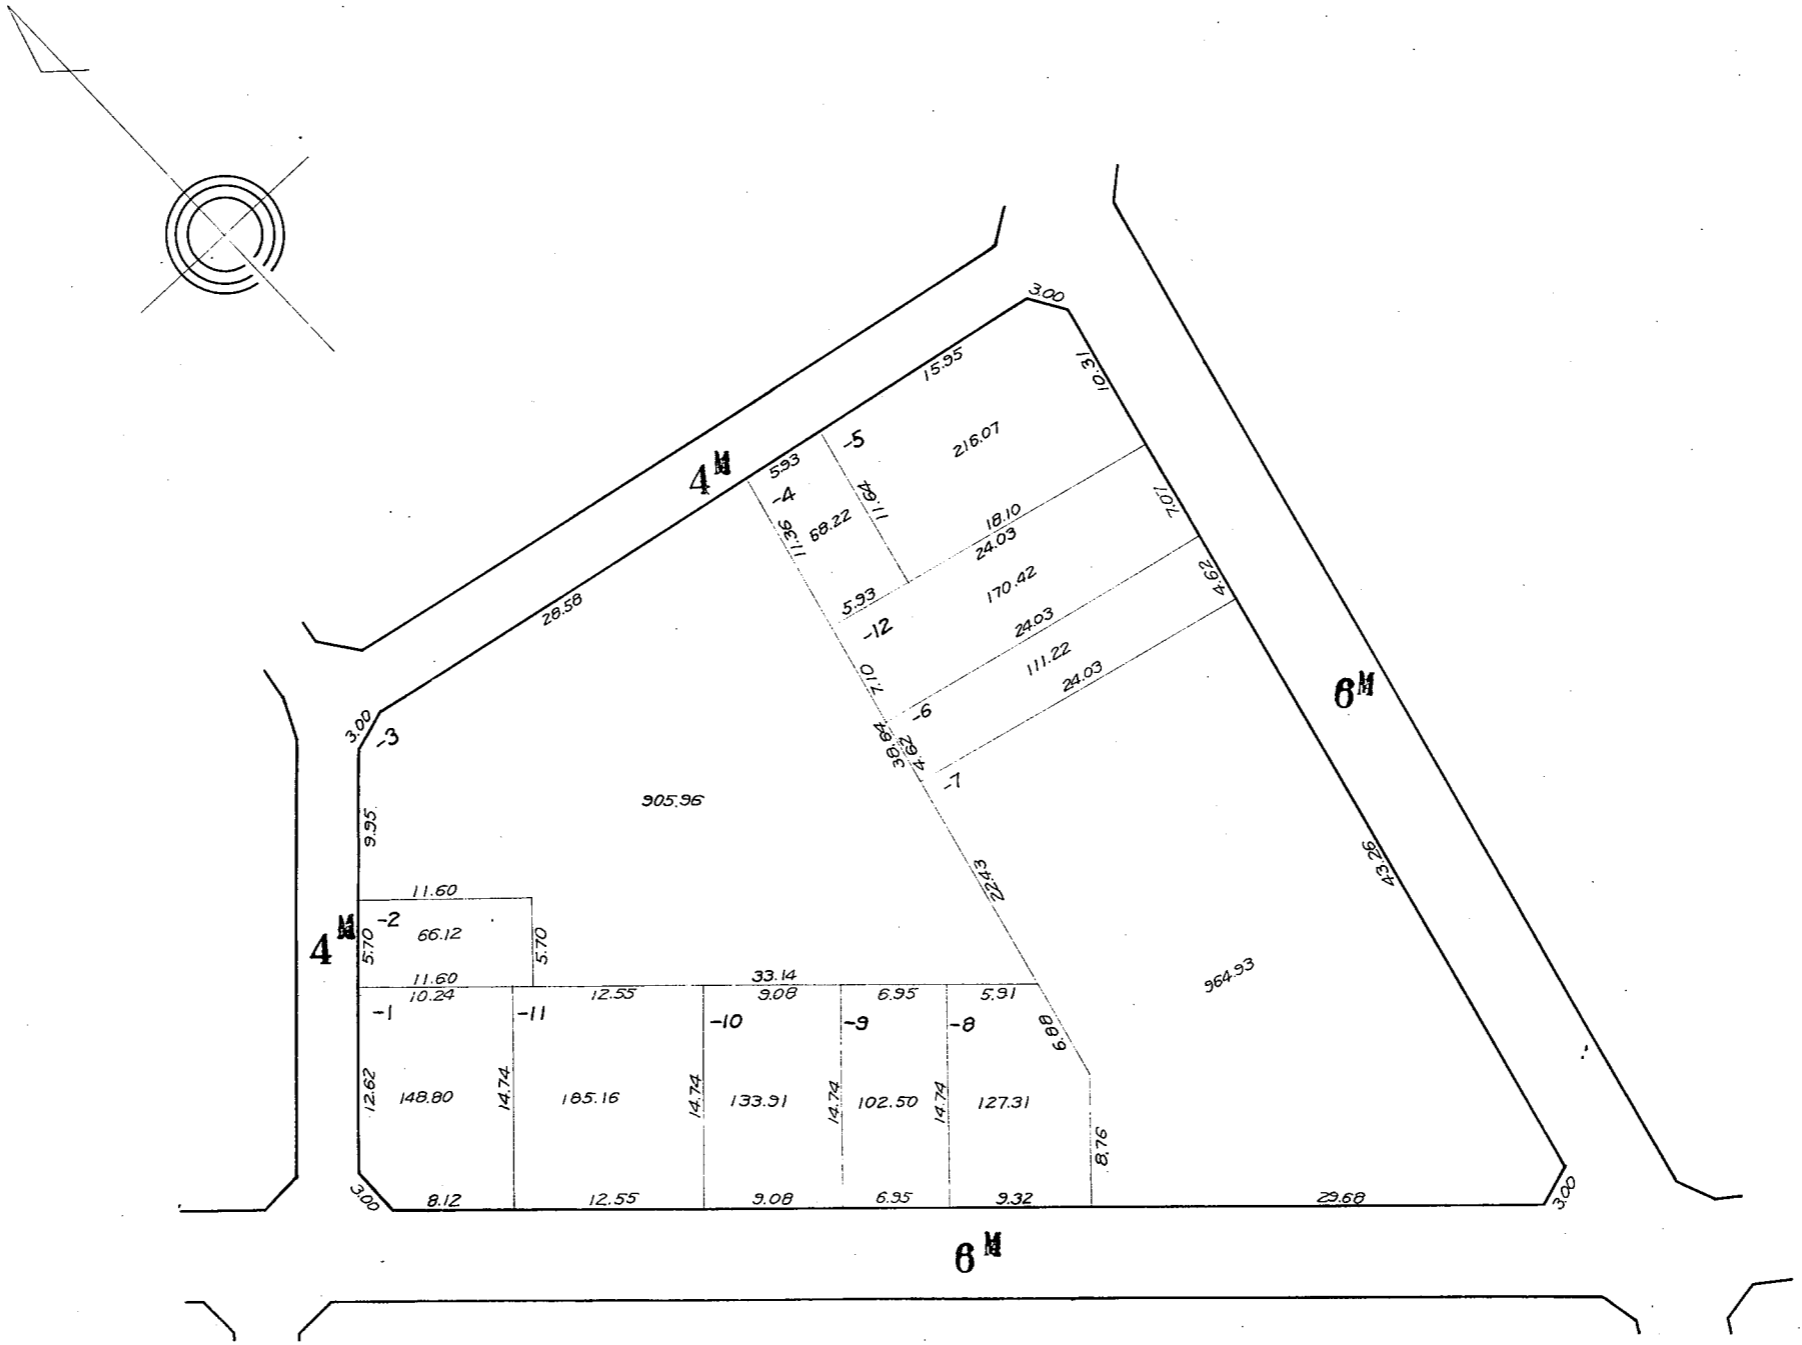

この図面は土地区画整理事業の換地処分の公告が行われた当時のものであり、記載されている町名、地番、形状等について、現在の内容と異なることがあります。あくまで参考資料として使用して下さい。




川崎区大島 二丁目 5 番換地図

縮尺 1:500

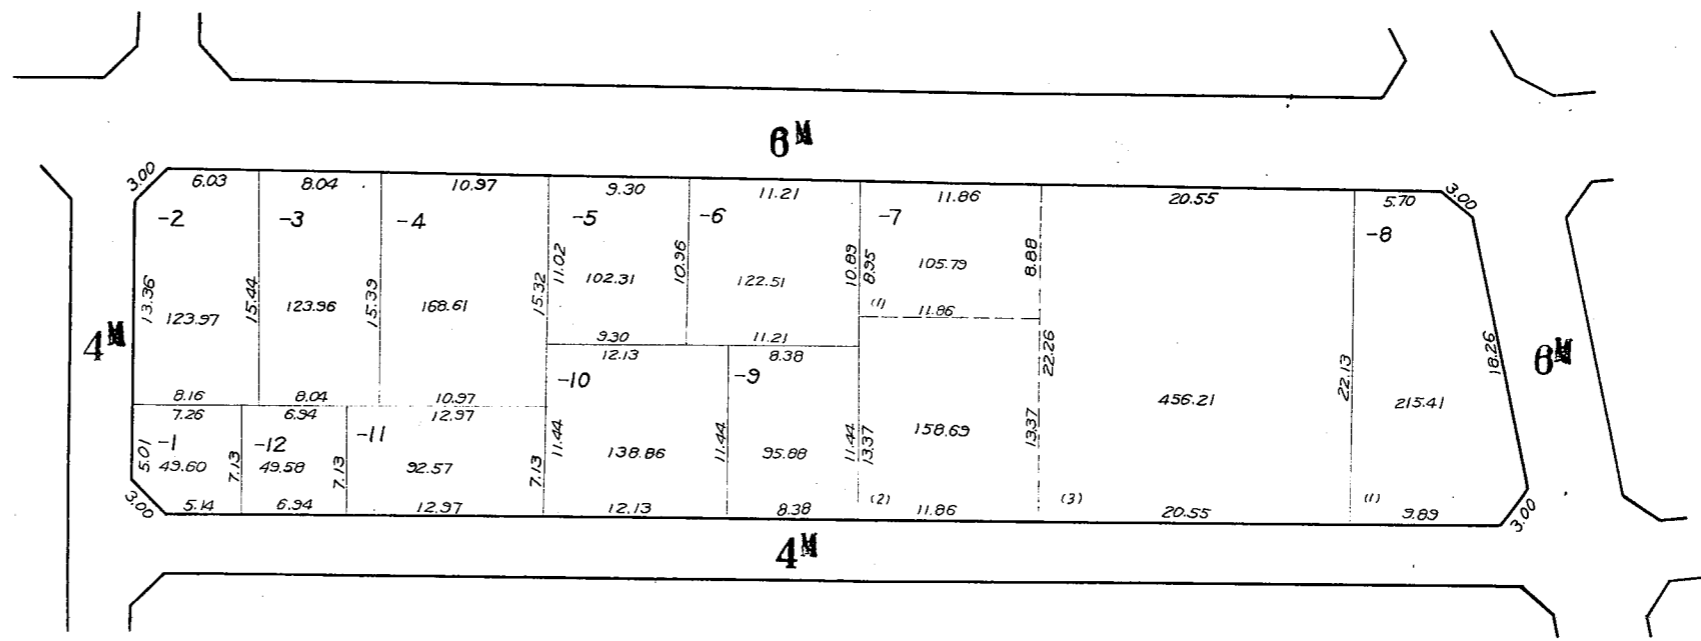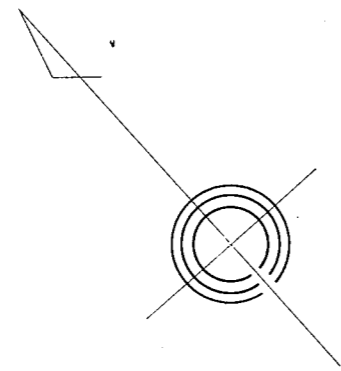



川崎区大島 二丁目 6 番換地図

縮尺 1:500

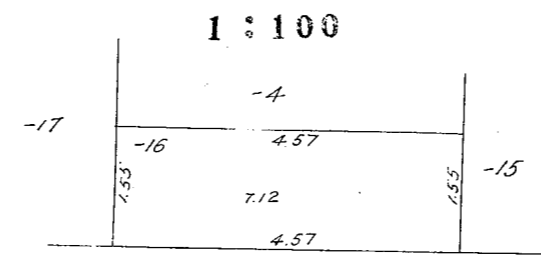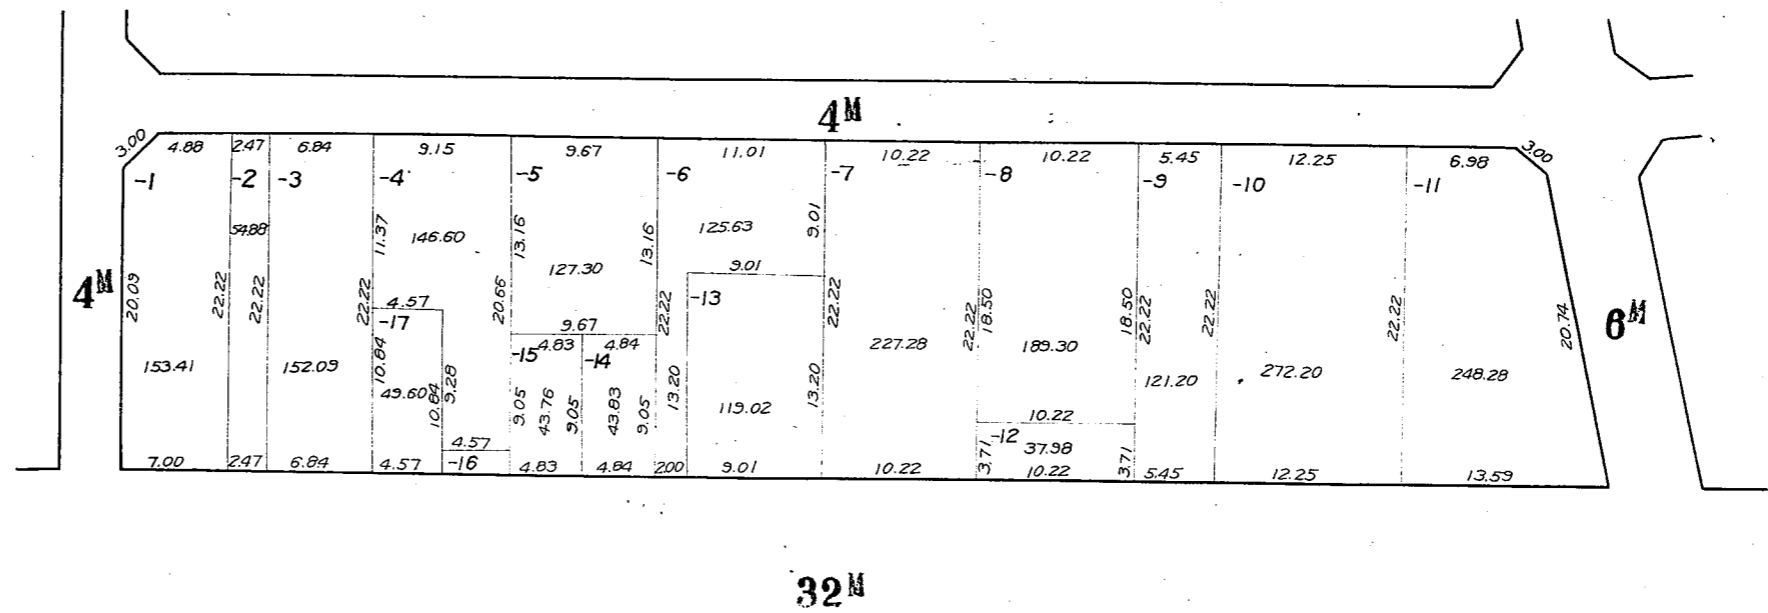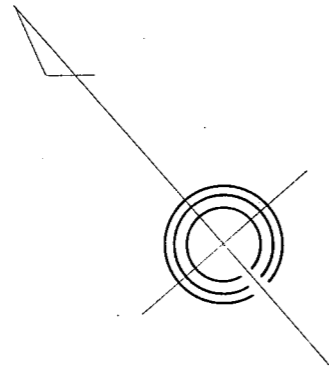



川崎区大島 二丁目 7 番換地図

縮尺 1:500

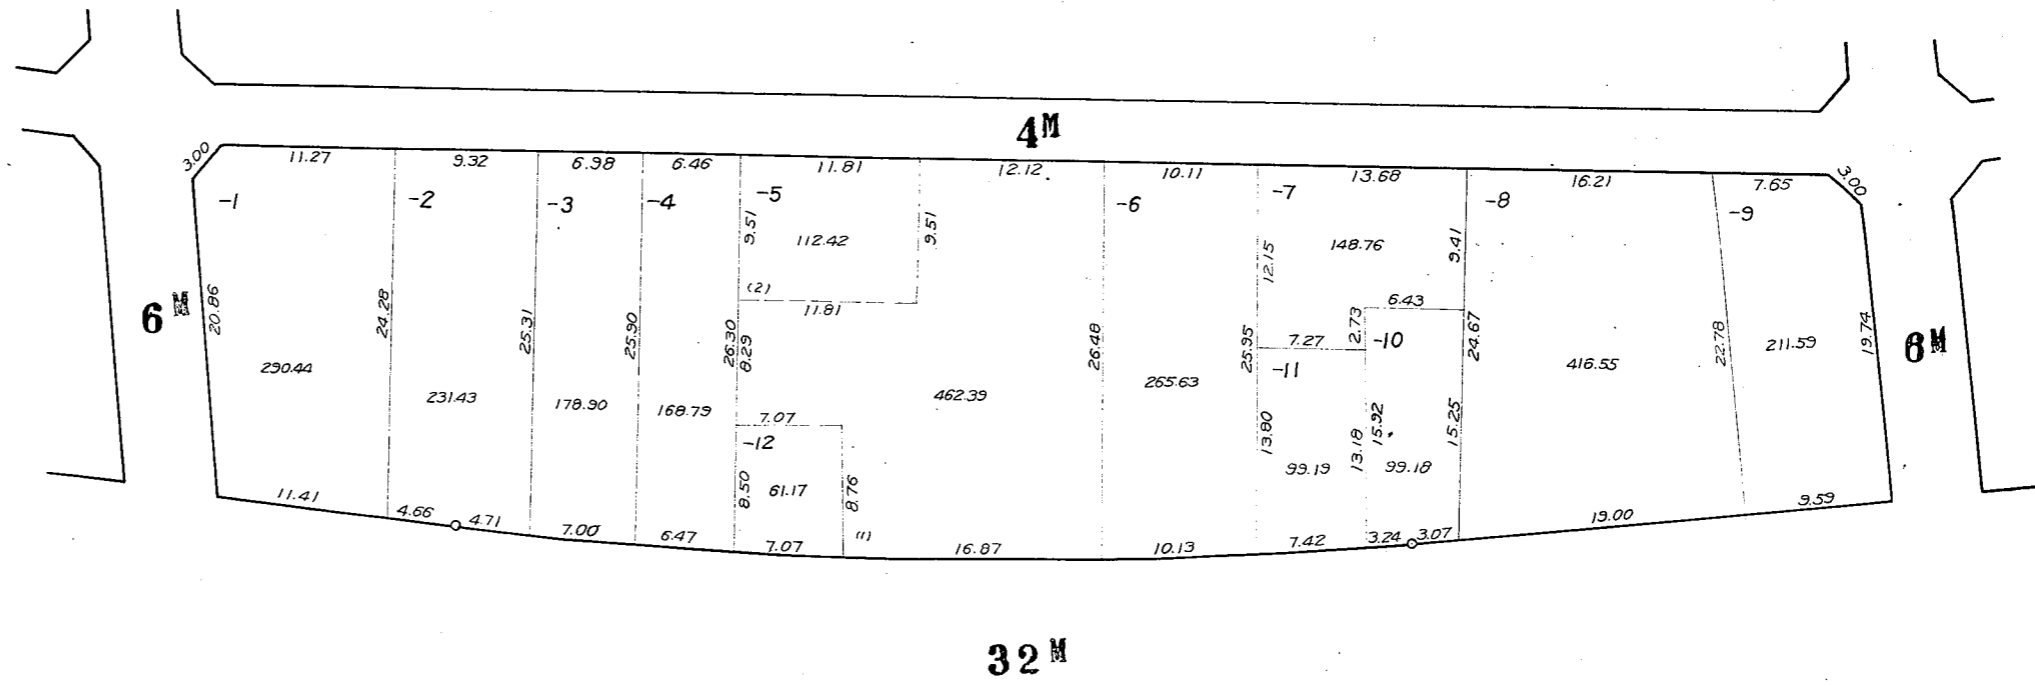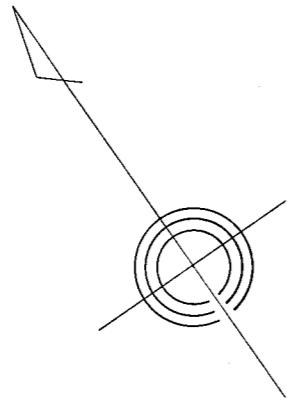

川崎区大島 二丁目 8 番換地図


縮尺 1:500

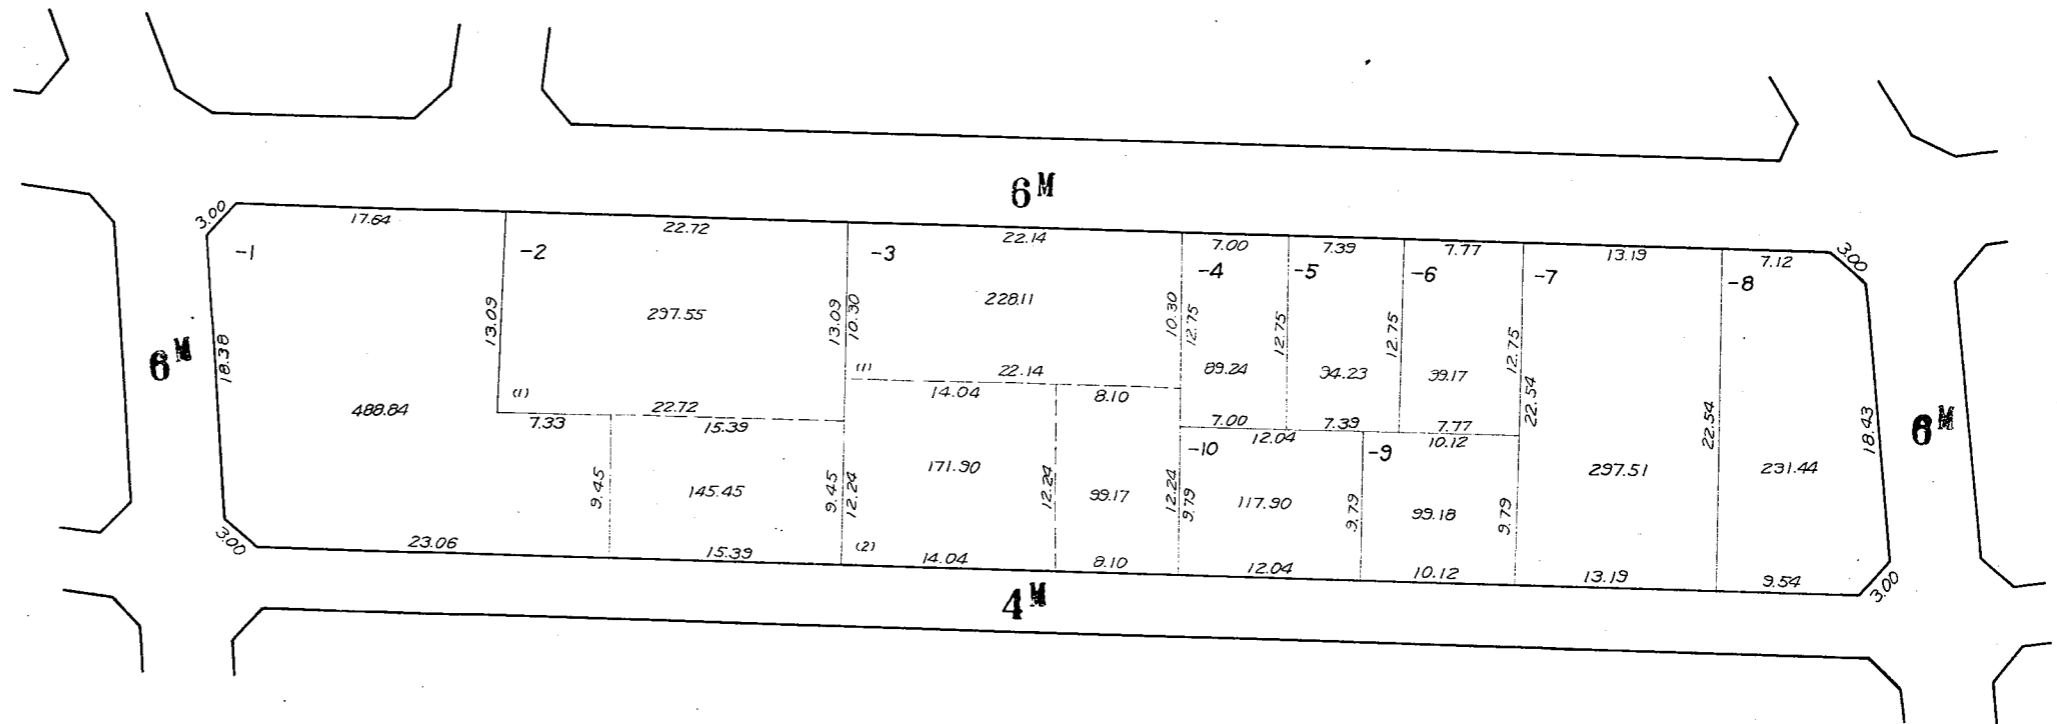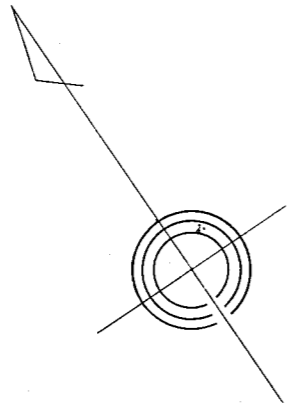

この図面は土地区画整理事業の換地処分の公告が行われた当時のものであり、記載されている町名、地番、形状等について、現在の内容と異なることがあります。あくまで参考資料として使用して下さい。

川崎区大島 二丁目 9 番換地図

縮尺 1:500

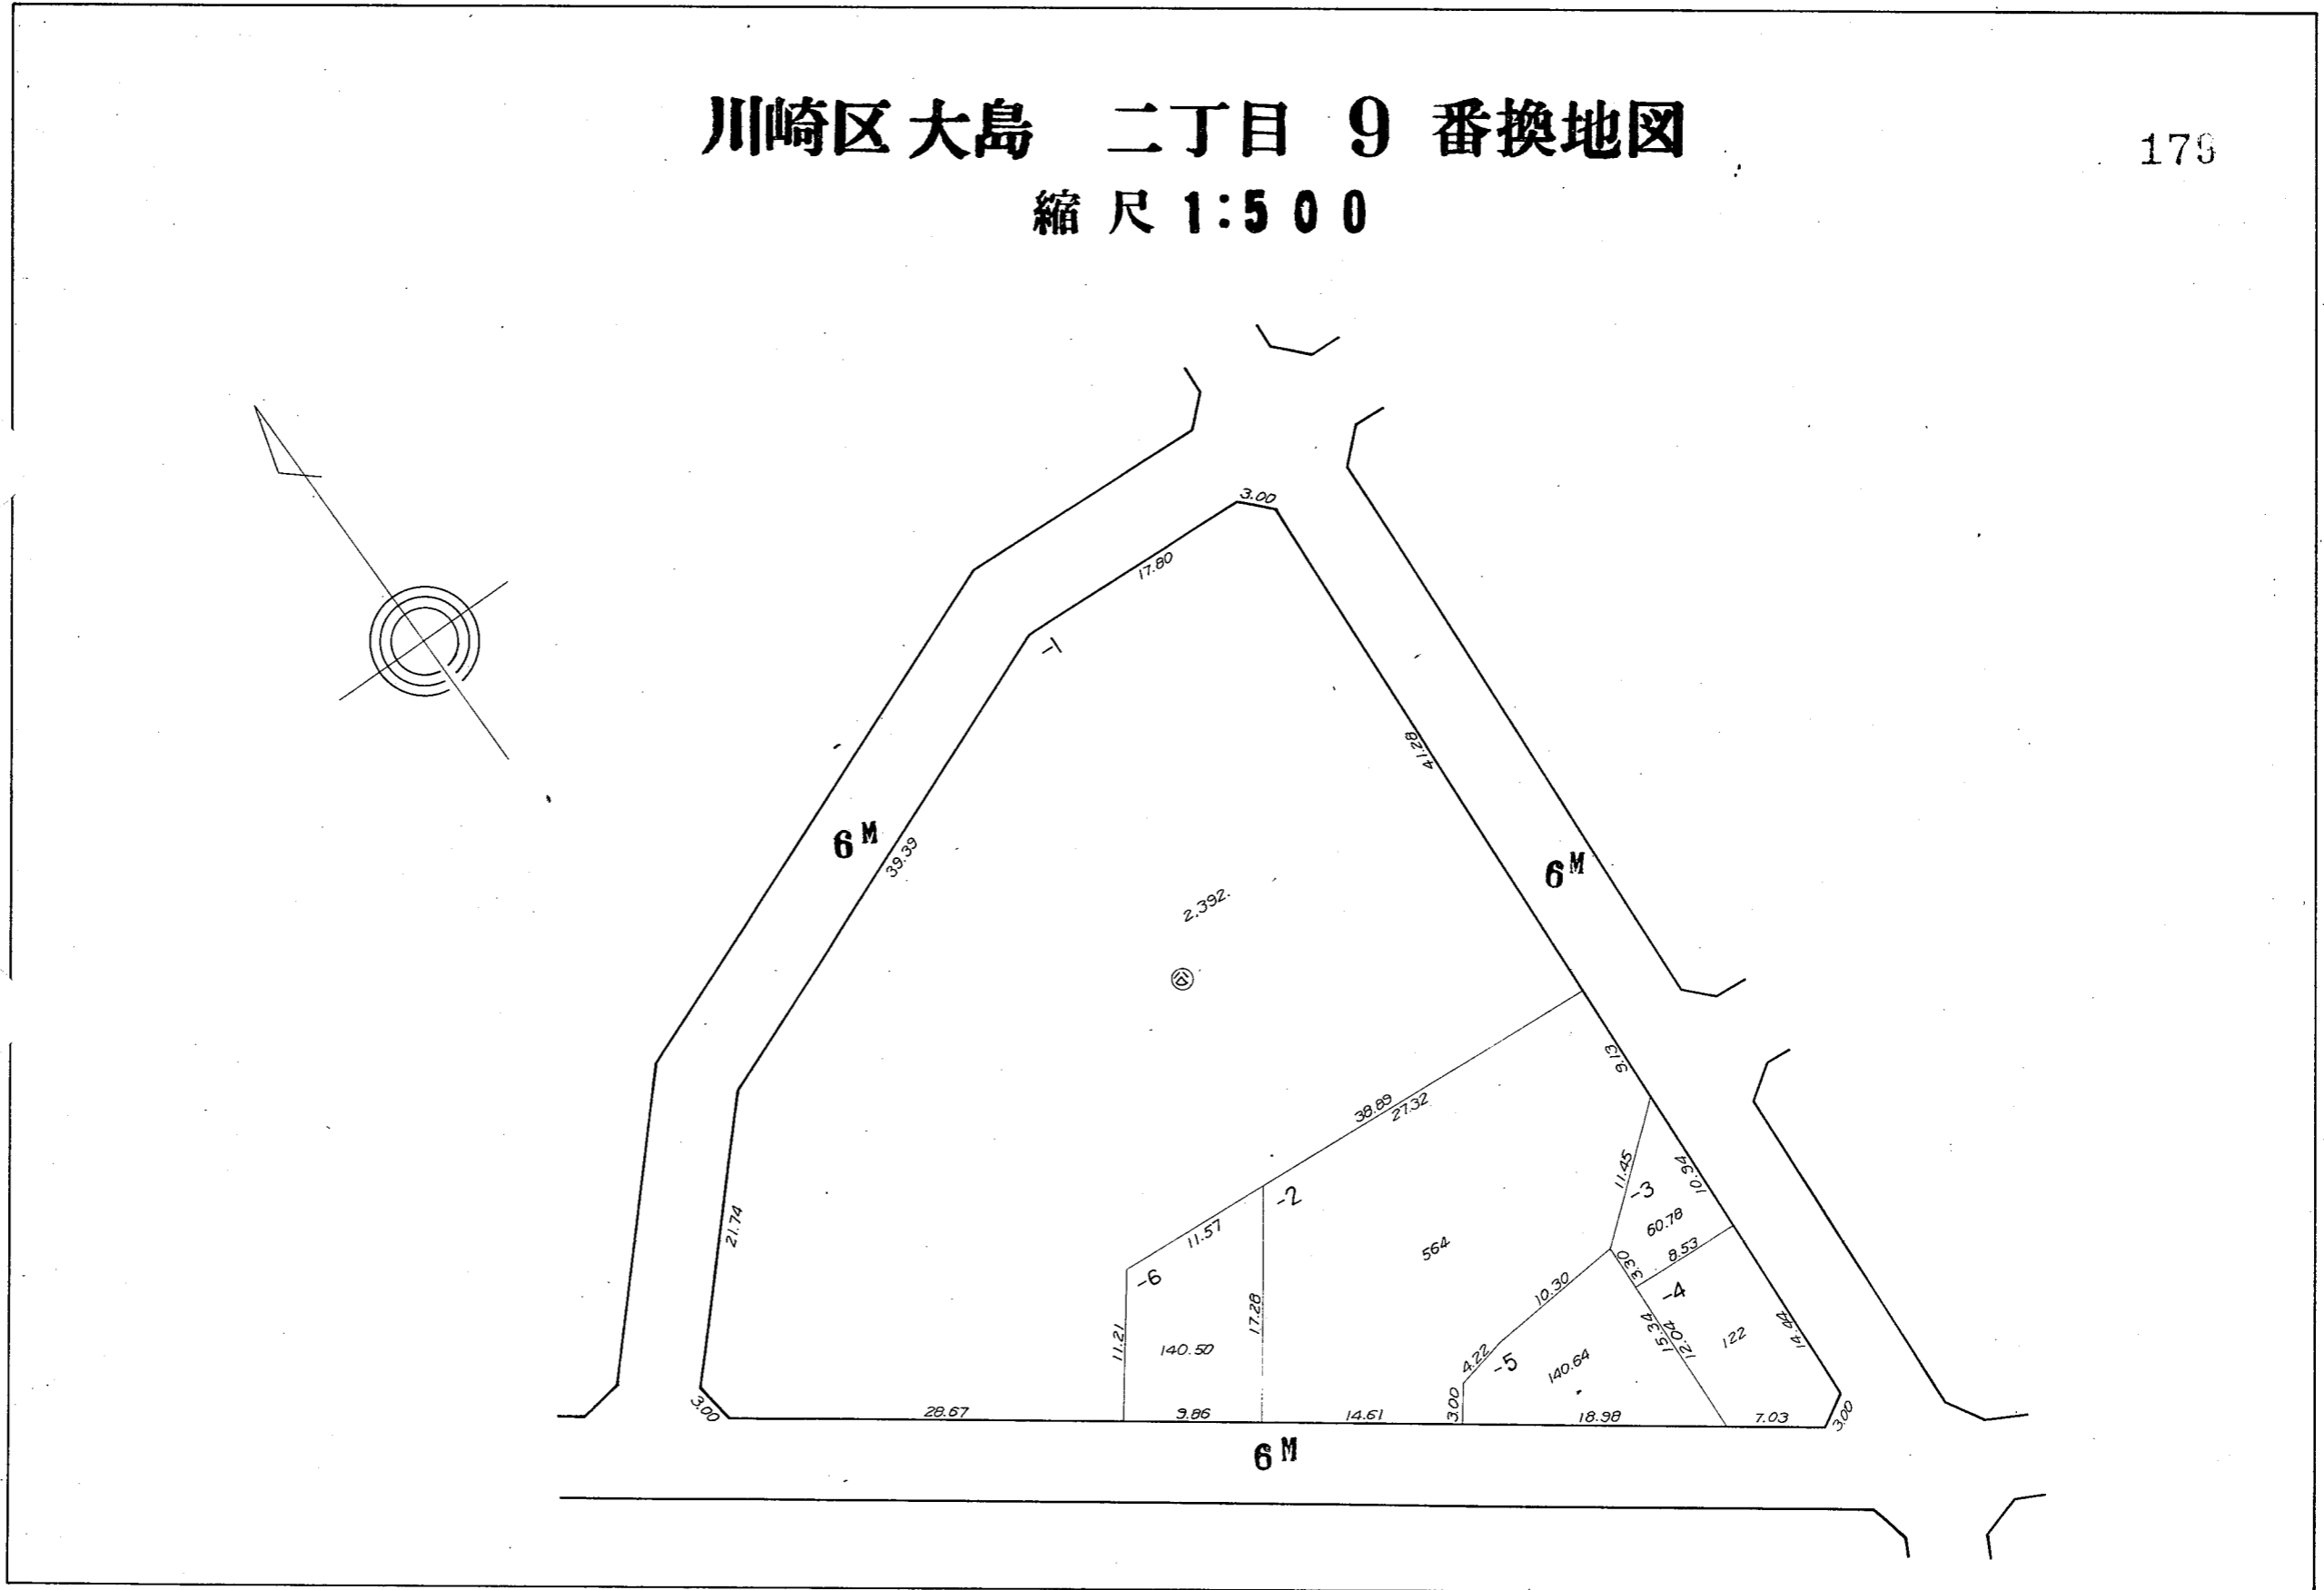

この図面は土地区画整理事業の換地処分の公告が行われた当時のものであり、記載されている町名、地番、形状等について、現在の内容と異なることがあります。あくまで参考資料として使用して下さい。

川崎区大島 二丁目 10 番換地図



縮尺 1:500



この図面は土地区画整理事業の換地処分の公告が行われた当時のものであり、記載されている町名、地番、形状等について、現在の内容と異なることがあります。あくまで参考資料として使用して下さい。



川崎区大島 二丁目 11 番換地図

縮尺 1:500

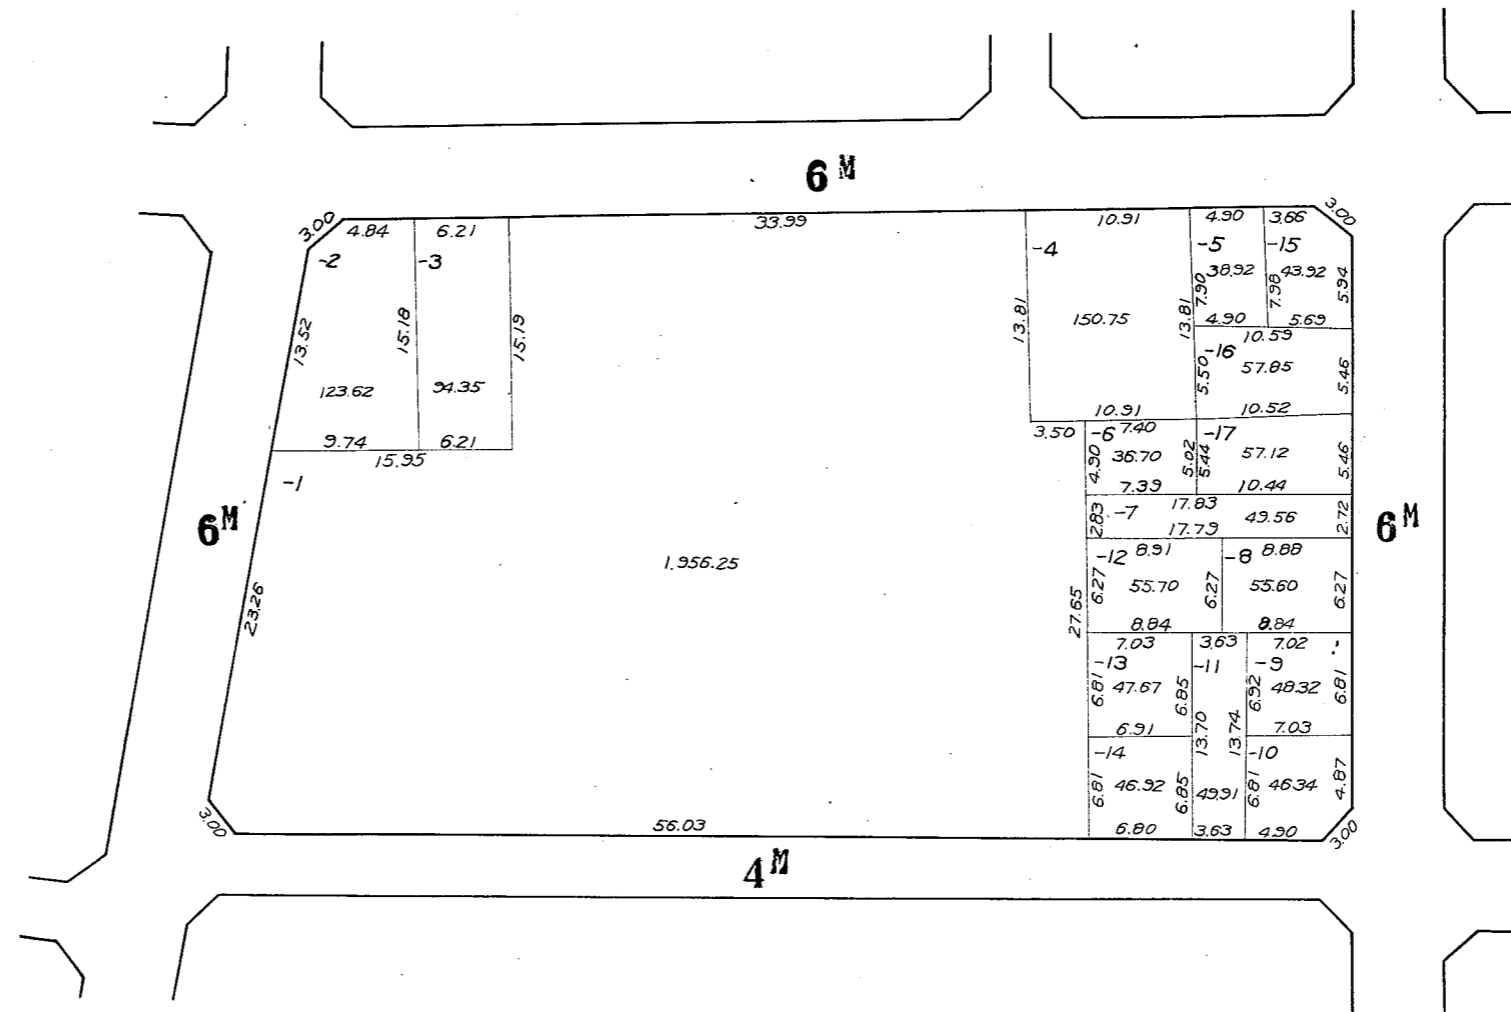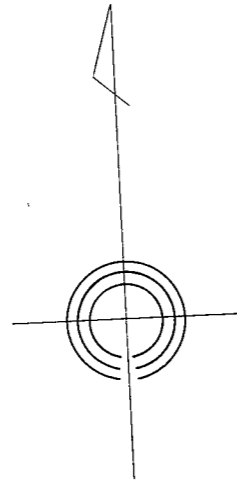



川崎区大島 二丁目 12 番換地図

縮尺 1:500

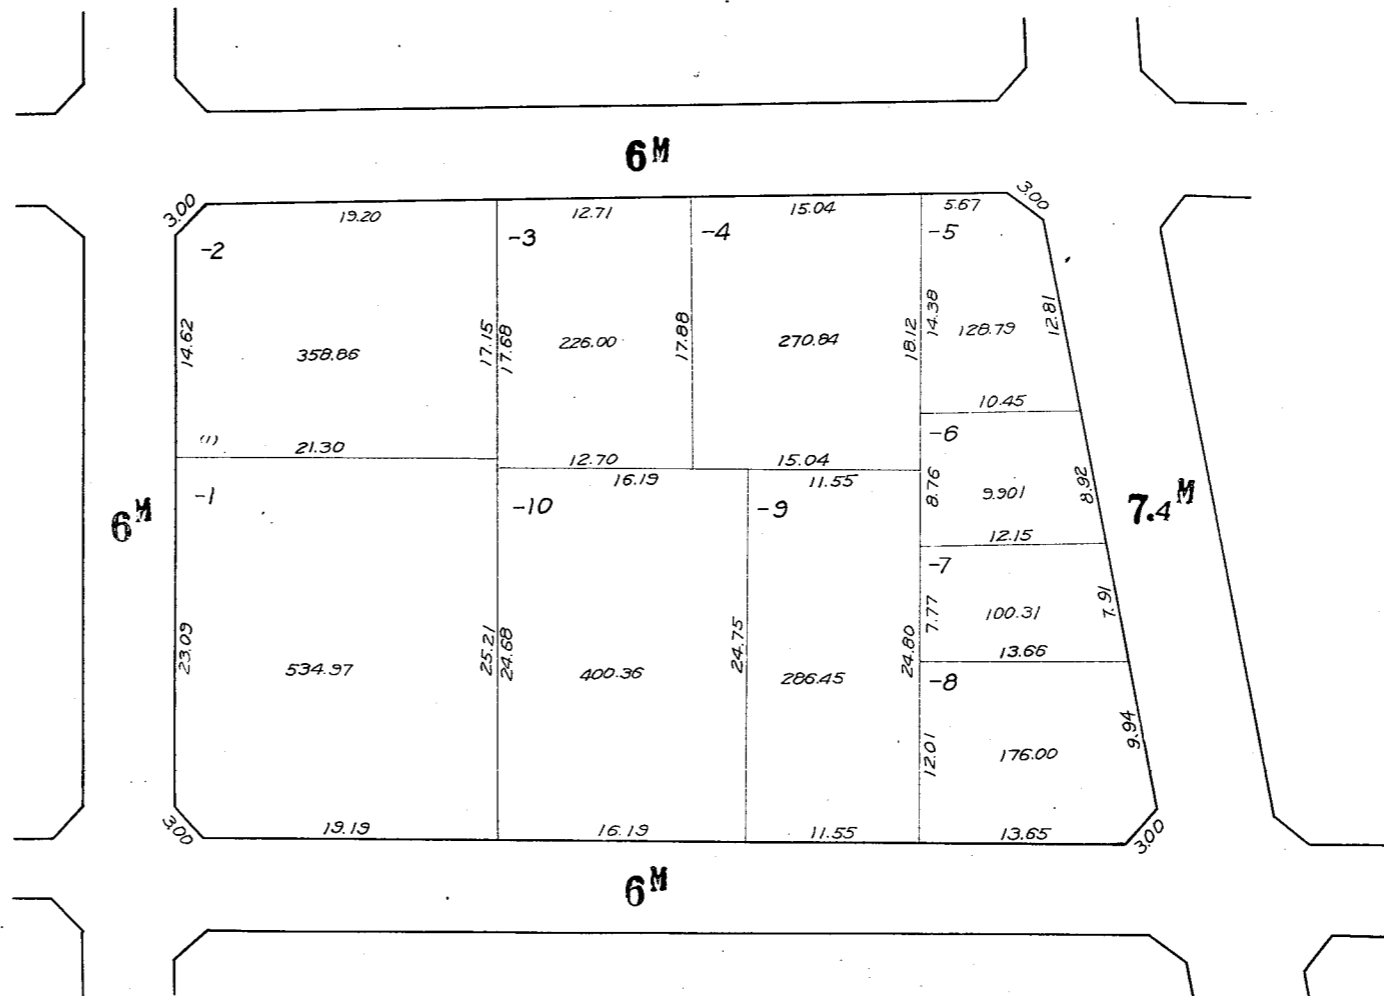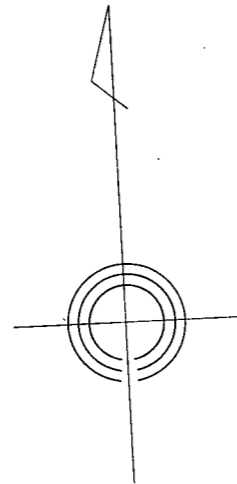

川崎区大島 二丁目 13 番換地図




縮尺 1:500

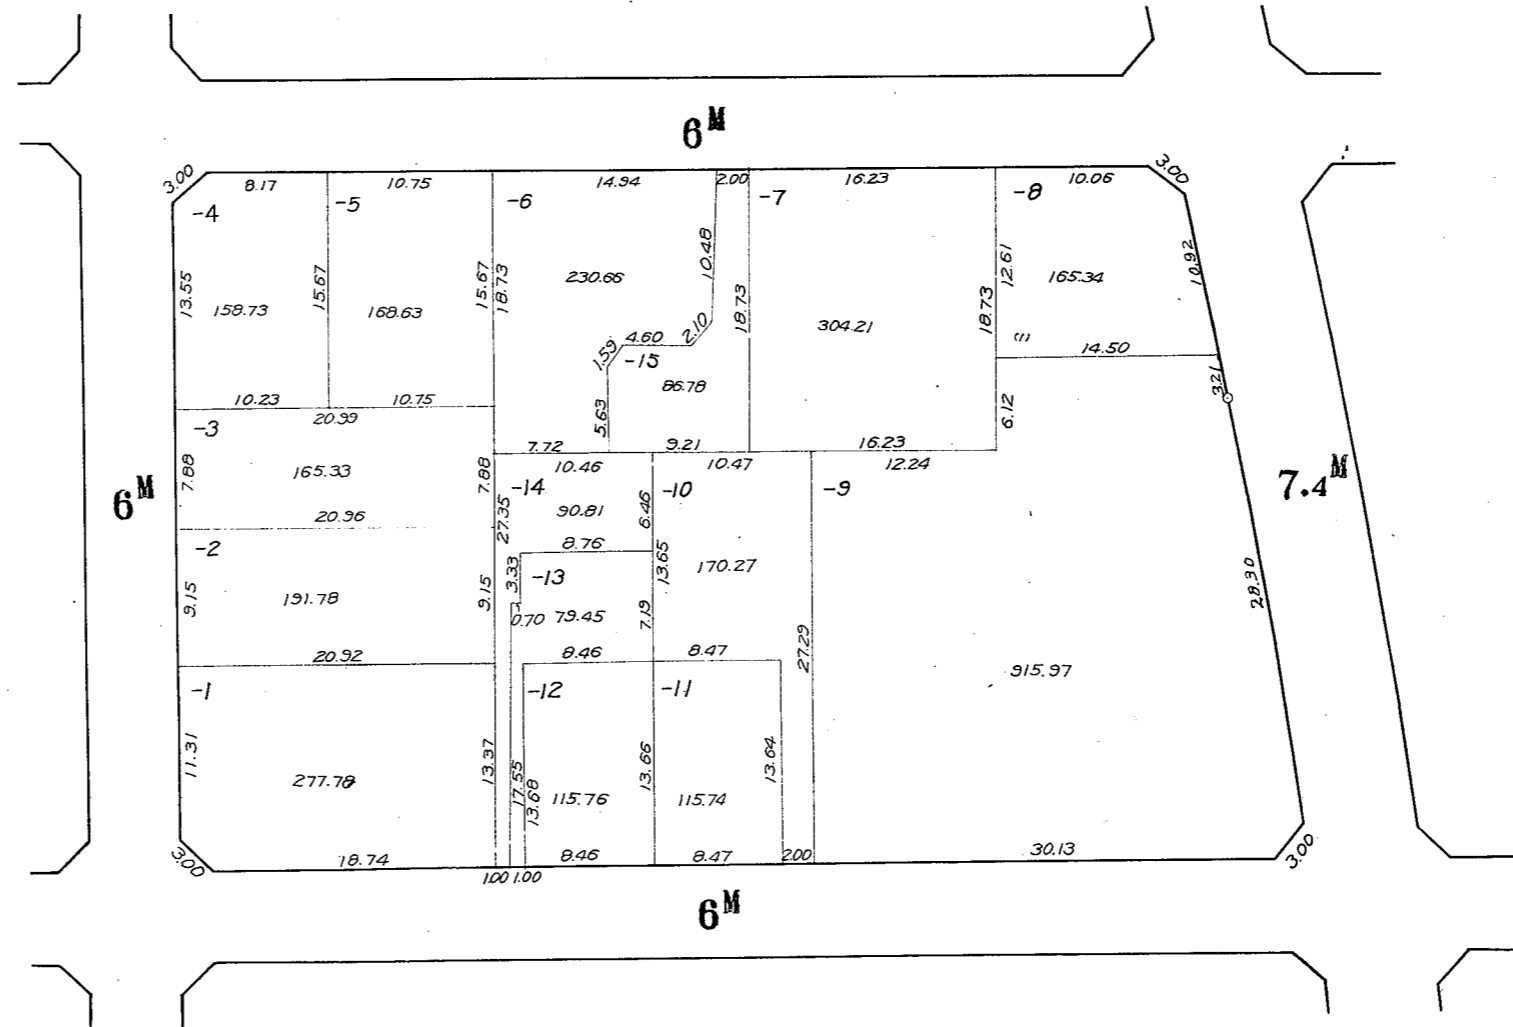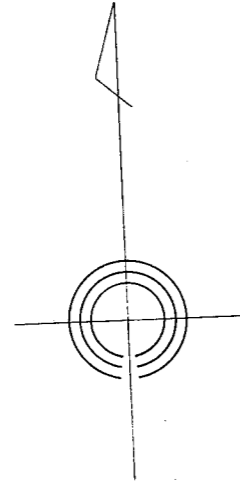

川崎区大島 二丁目 14 番換地図

184



縮尺 1:500

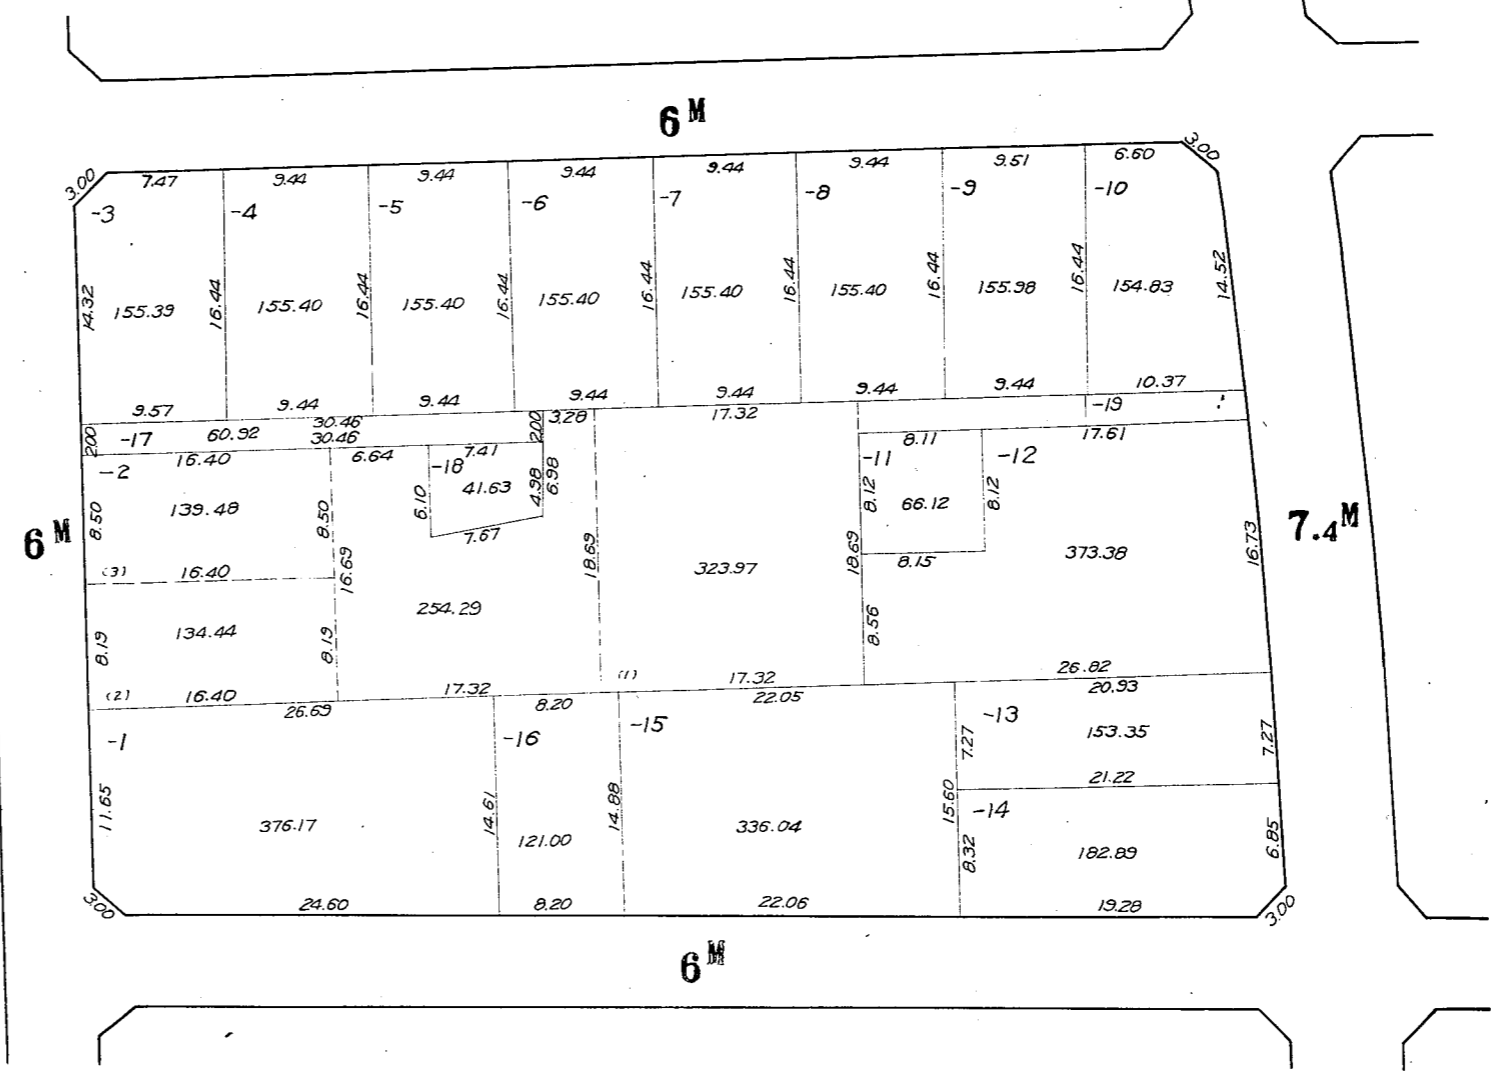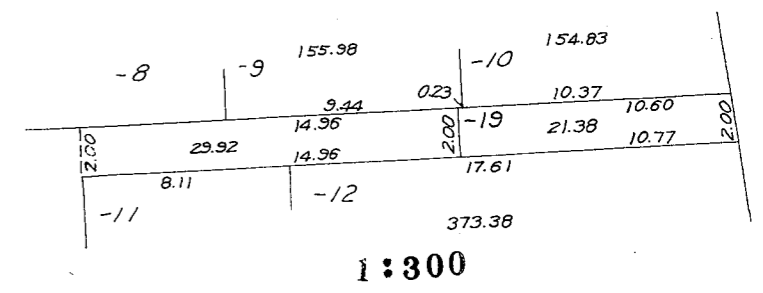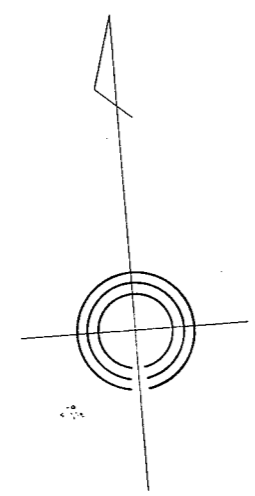

この図面は土地区画整理事業の換地処分の公告が行われた当時のものであり、記載されている町名、地番、形状等について、現在の内容と異なることがあります。あくまで参考資料として使用して下さい。

川崎区大島 二丁目 15 番換地図



縮尺 1:500

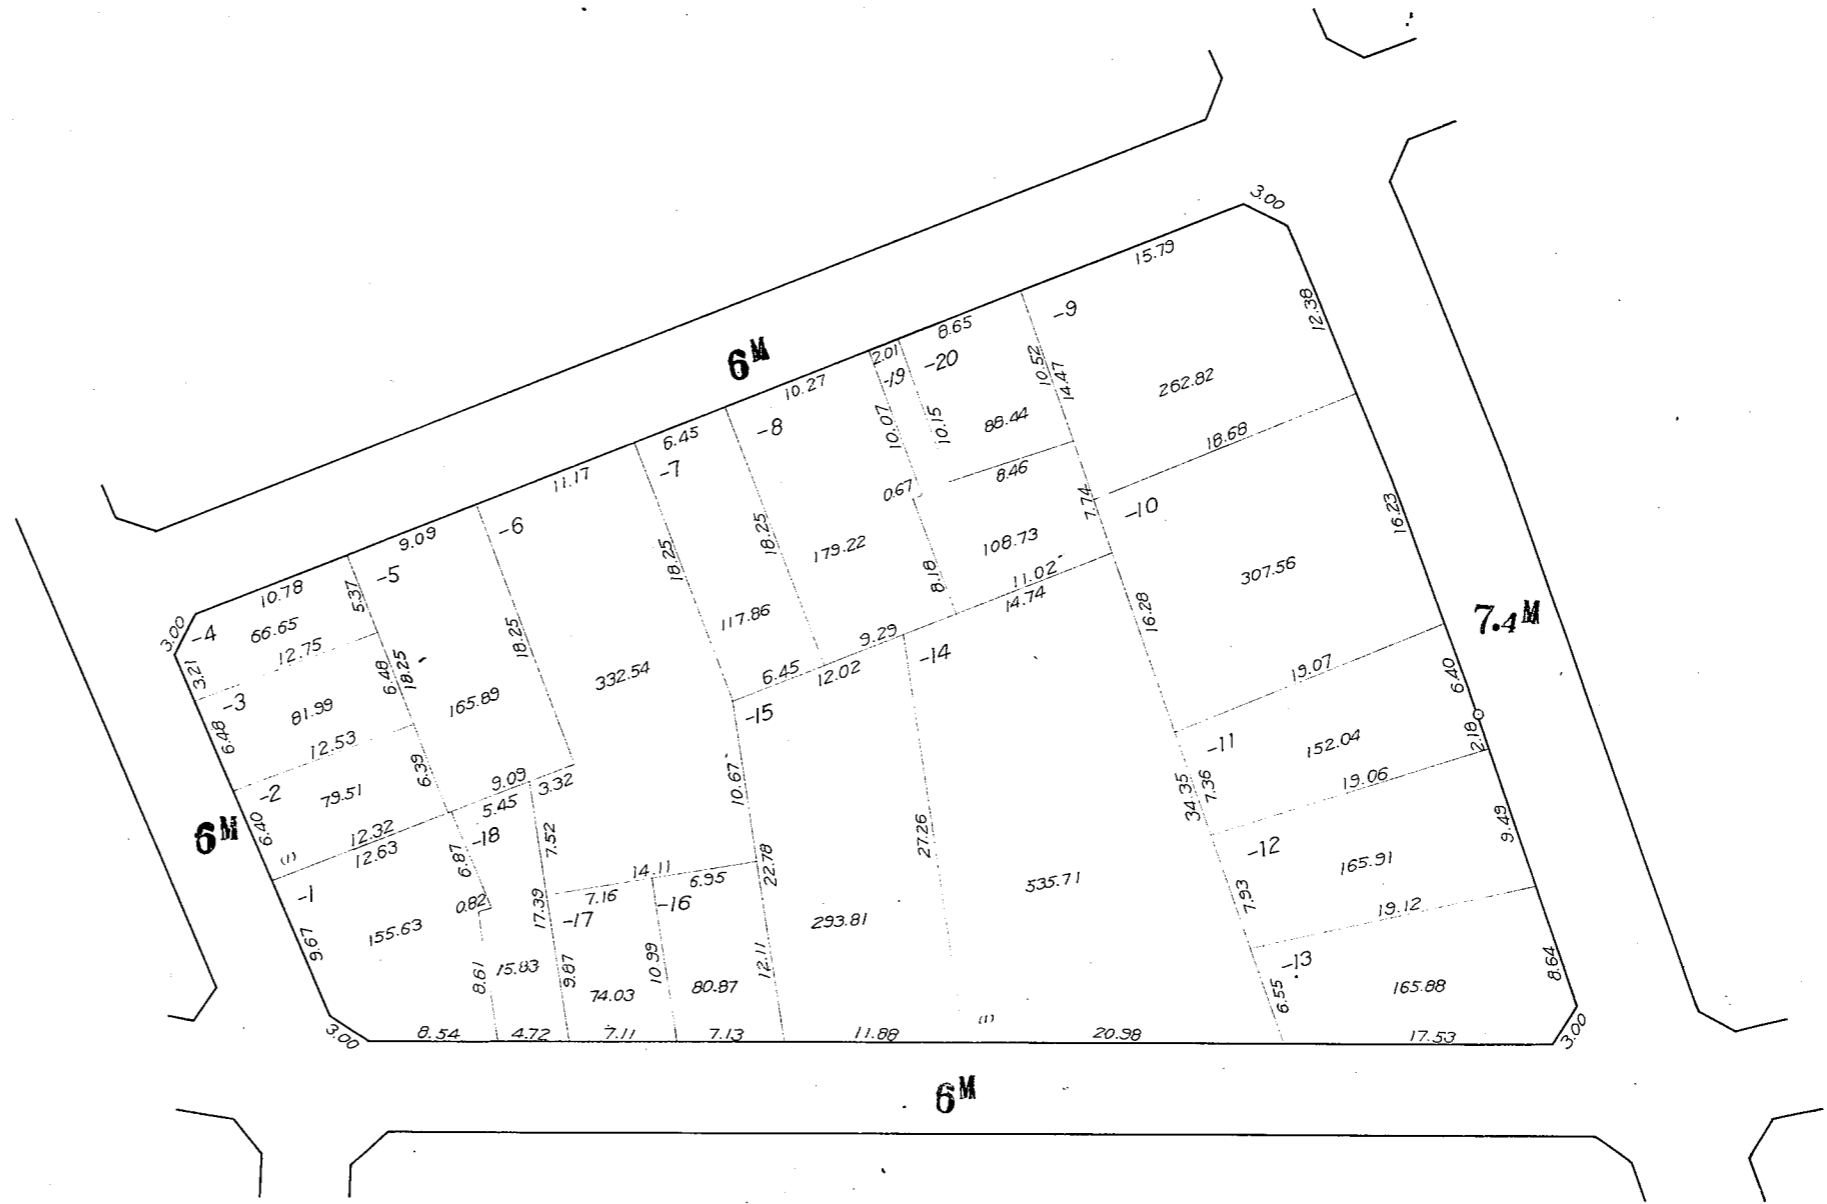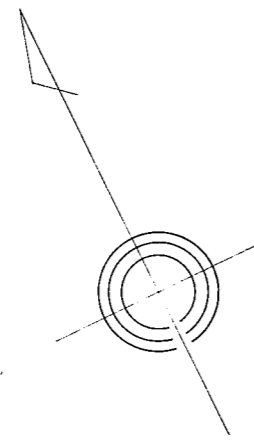

この図面は土地区画整理事業の換地処分の公告が行われた当時のものであり、記載されている町名、地番、形状等について、現在の内容と異なることがあります。あくまで参考資料として使用して下さい。



川崎区大島 二丁目 16 番換地図

縮尺 1:500

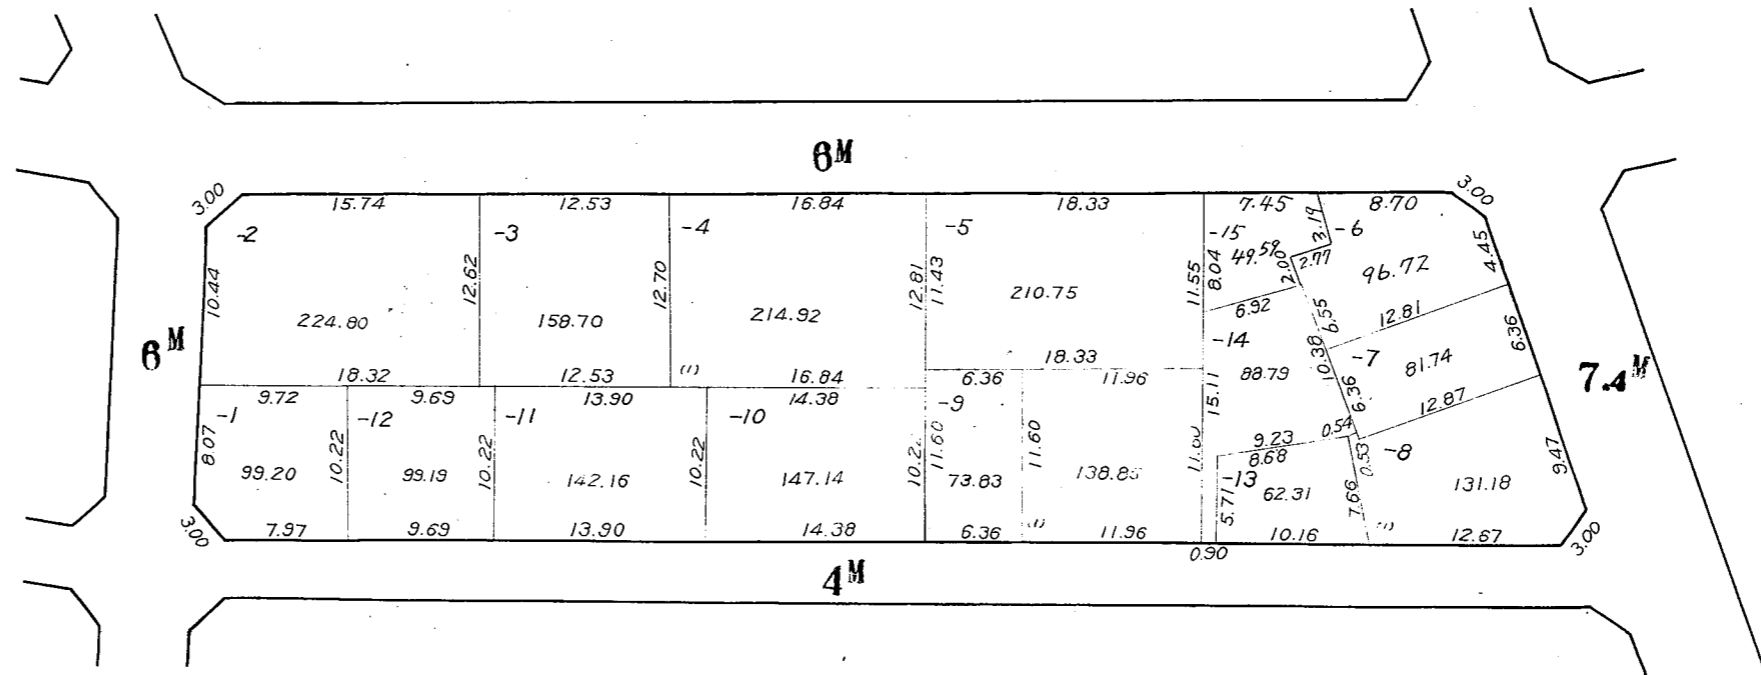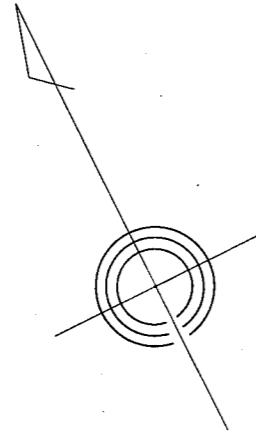

川崎区大島 二丁目 17 番換地図

縮尺 1:500

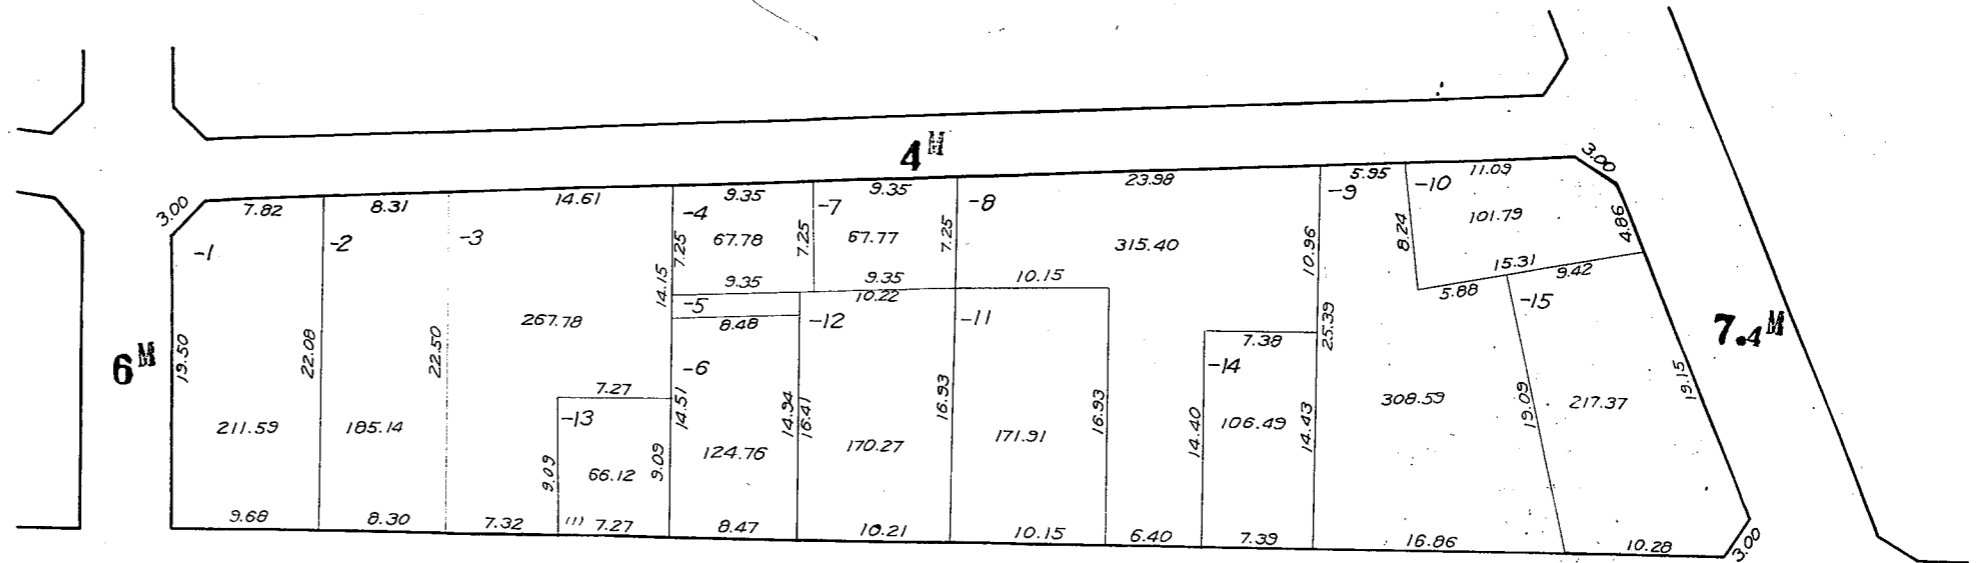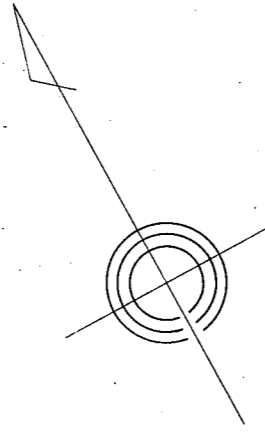

32M

1:200

