


塔の越土地区画整理事業 索引図

換地確定図

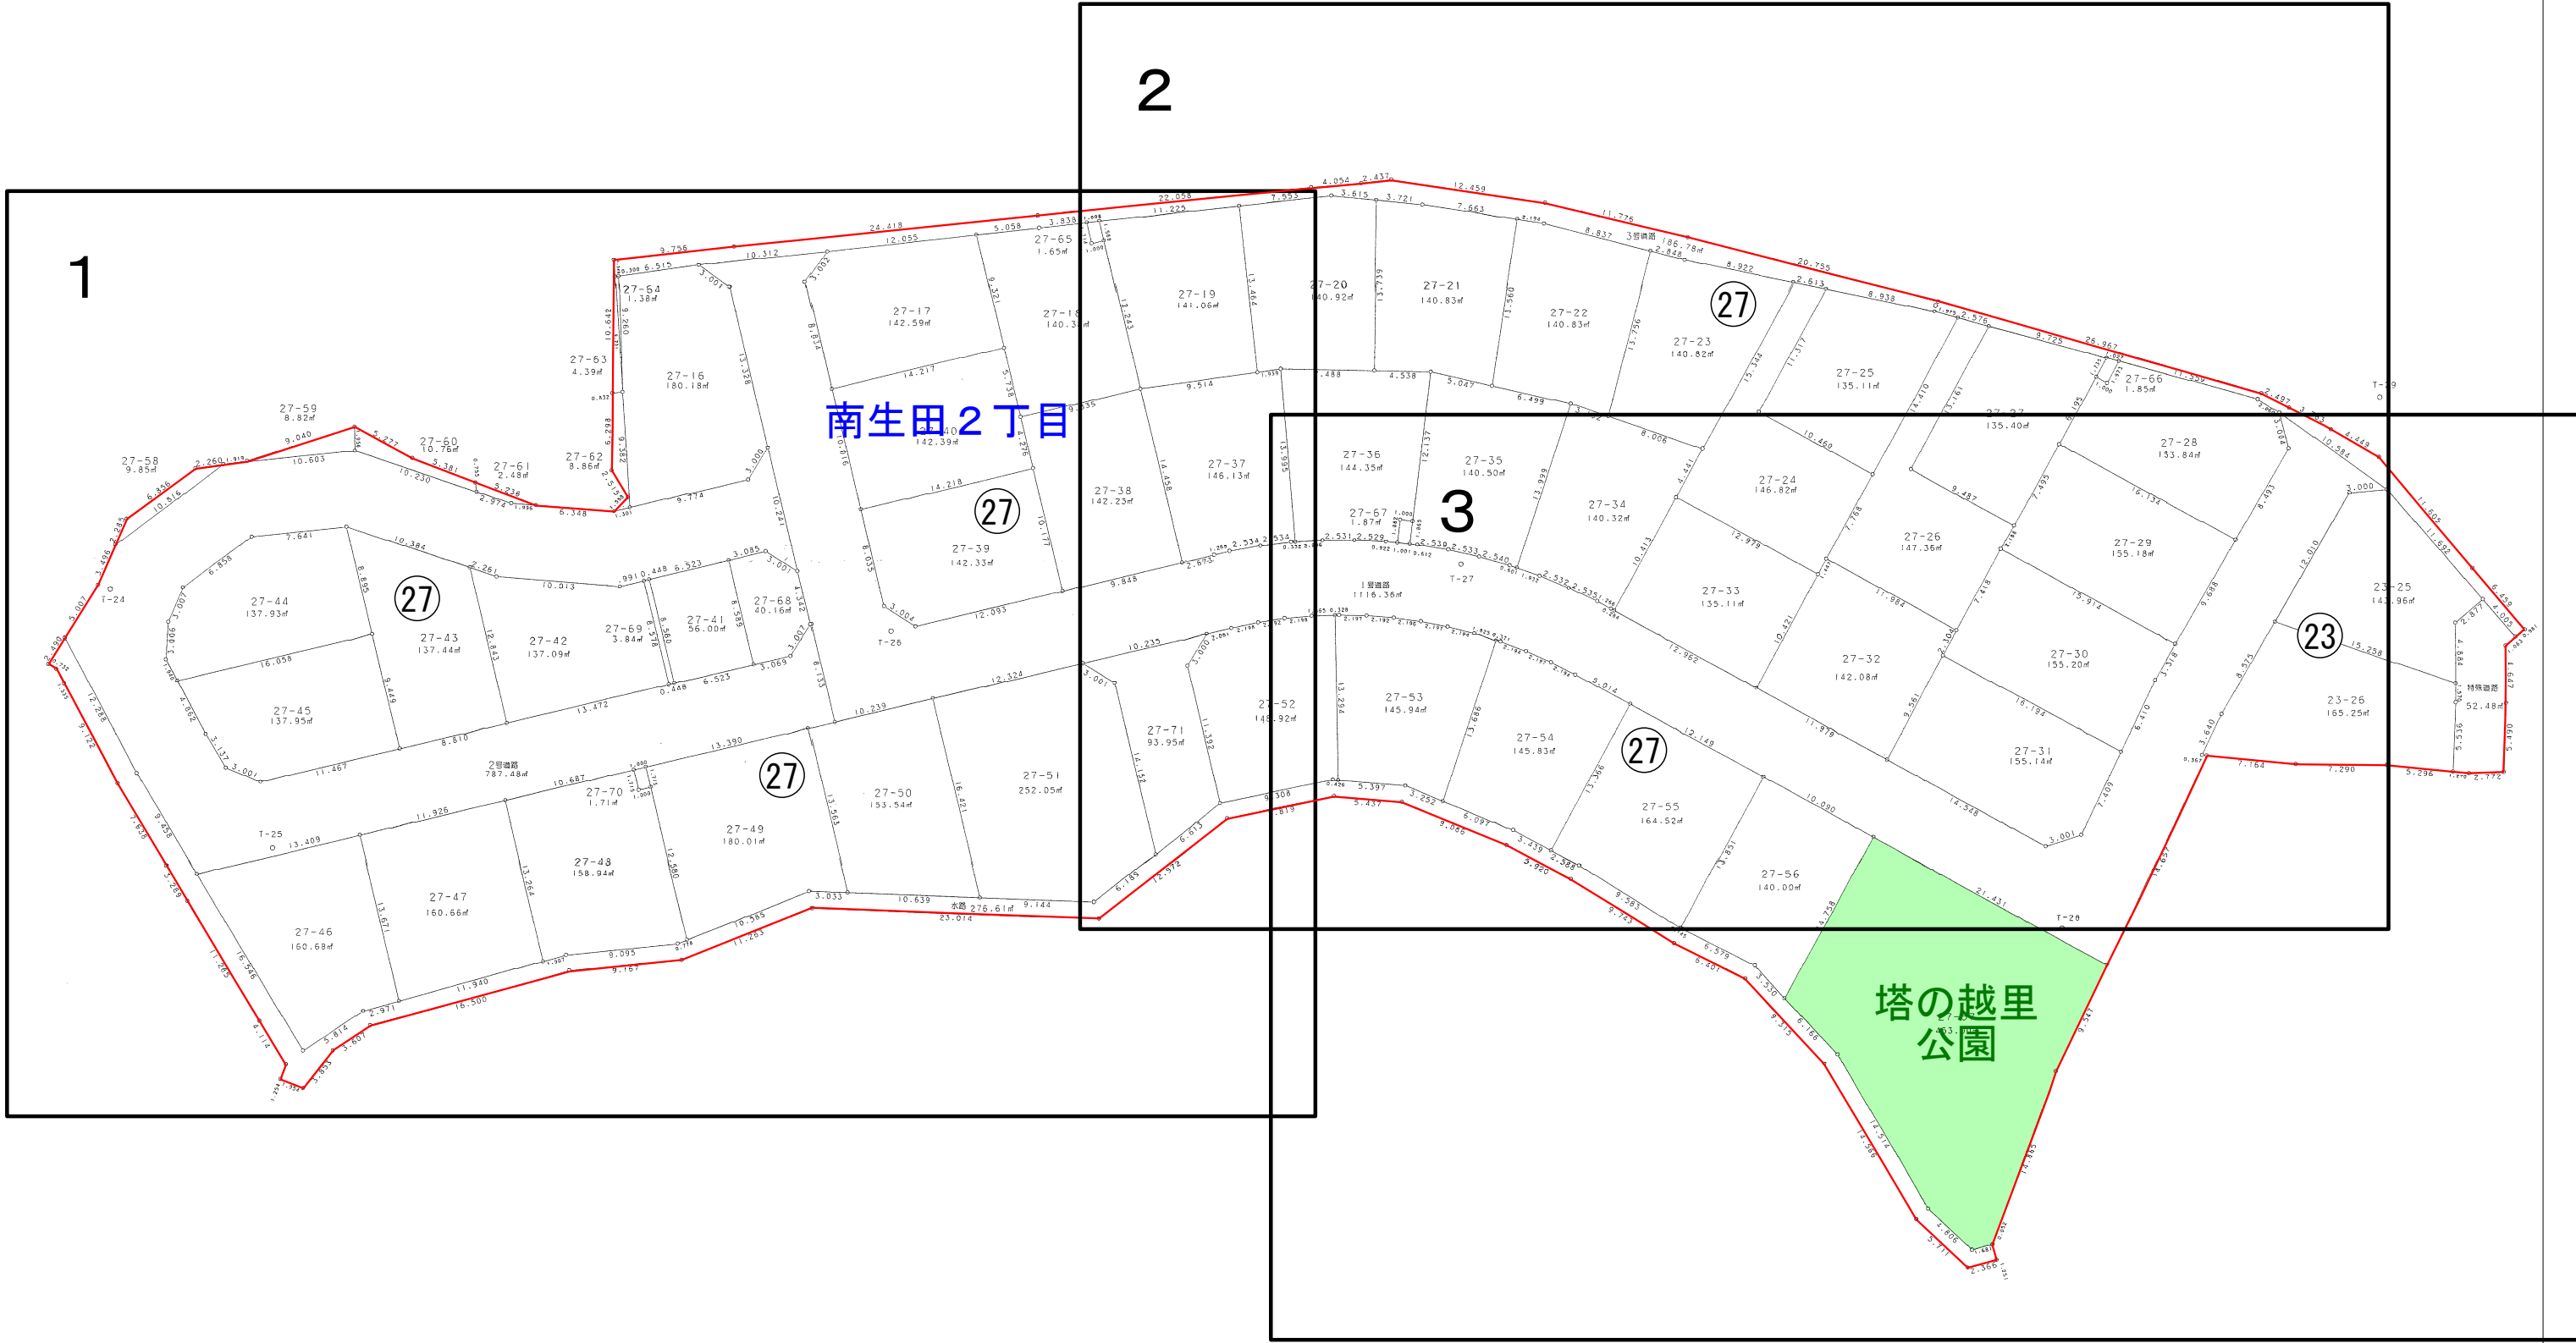

この図面は当該地区の索引図として本市において作成したものです。