


1359  
357  
0.405  
K1359  
21L-16  
21L-16

4

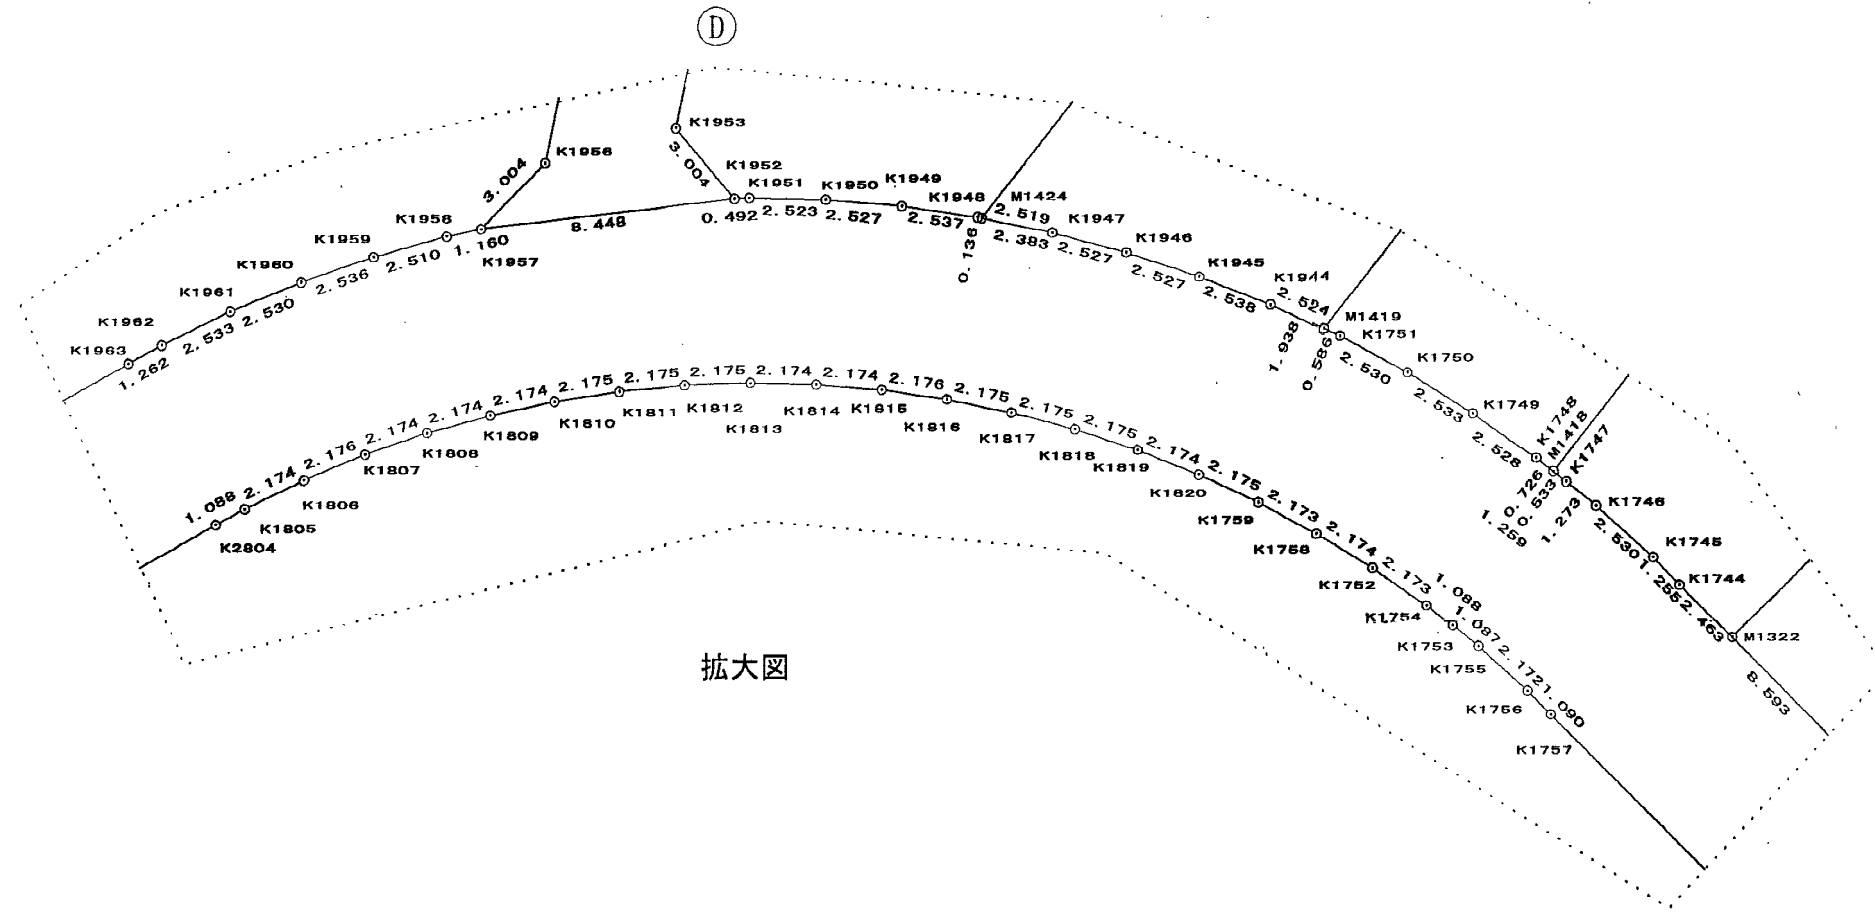

拡大図

この図面は土地区画整理事業の換地処分の公告が行われた当時のものであり、記載されている町名、地番、形状等について、現在の内容と異なることがあります。あくまで参考資料として使用してください。