


# 万福寺三丁目

# 万福寺二丁目

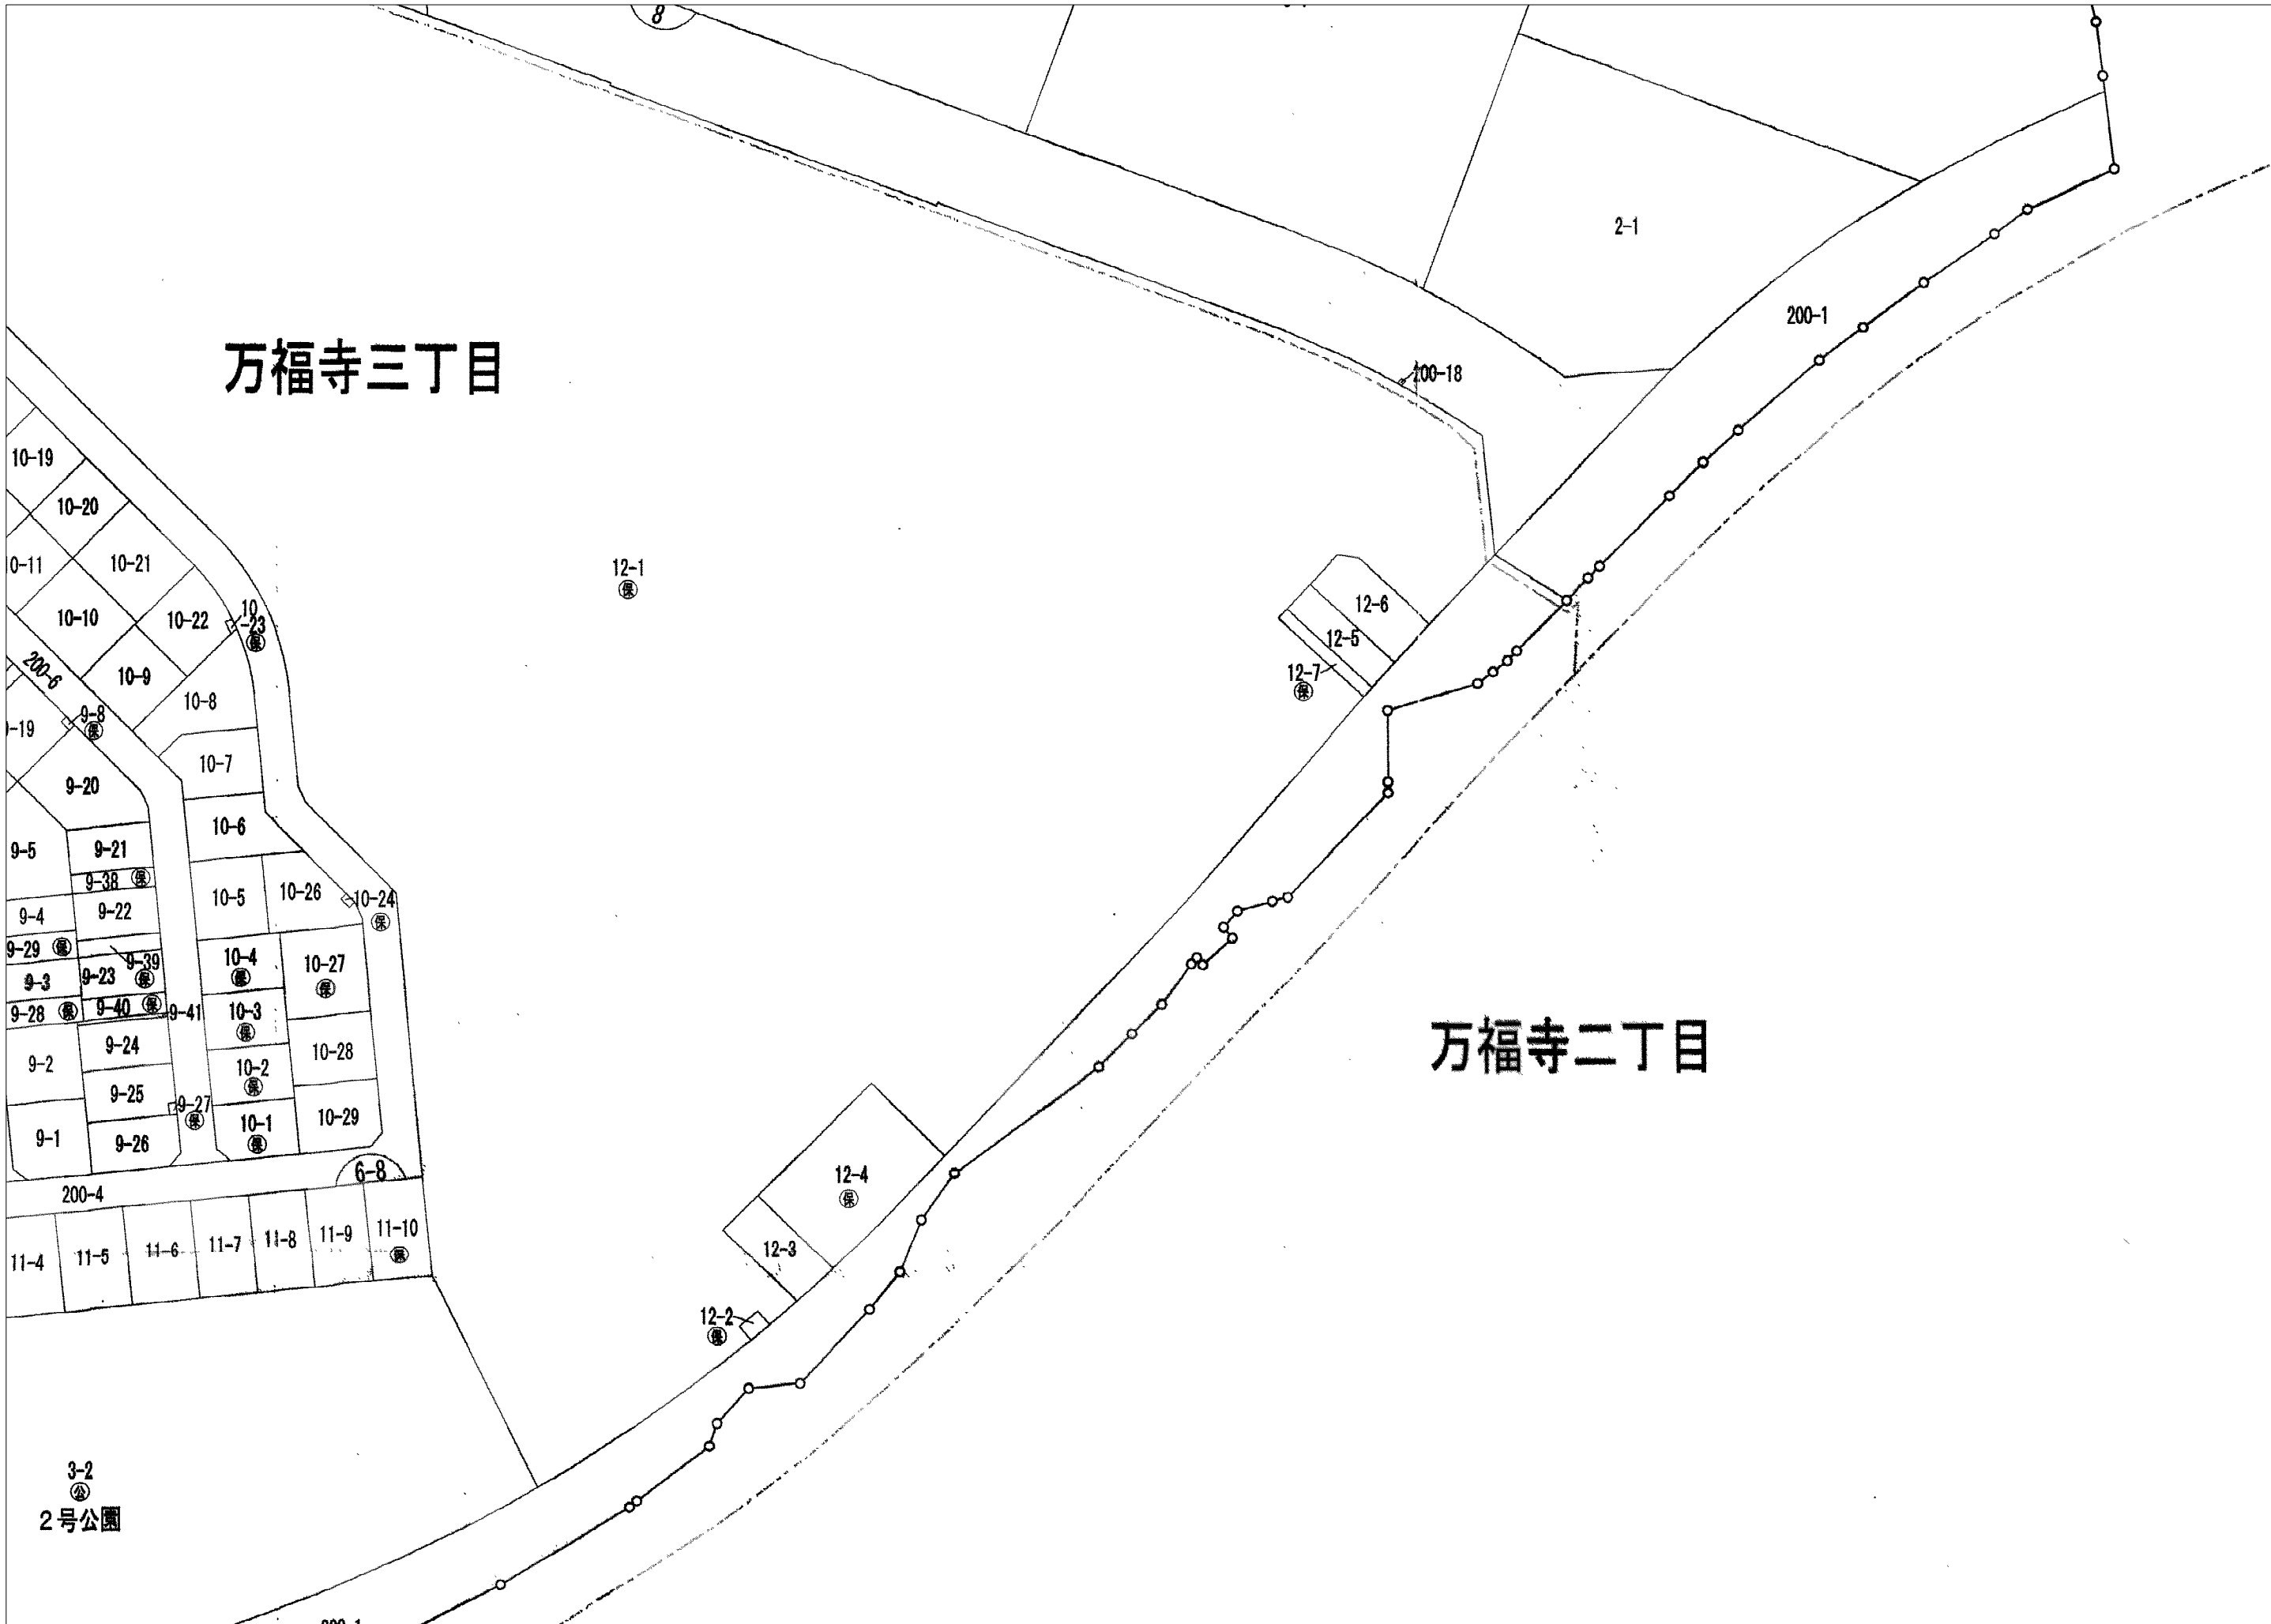

この図面は土地区画整理事業の換地処分の公告が行われた当時のものであり、記載されている町名、地番、形状等について、現在の内容と異なることがあります。あくまで参考資料として使用してください。

万福寺3丁目12番の一部  
万福寺4丁目2番の一部