

葬祭場等設置事業計画書	
令和 5年 12月 20日	
(宛先) 川崎市長	
事業者 住 所 神奈川県川崎市川崎区田島町12-9 氏 名 株式会社 葬儀のこすもす 代表取締役 伊藤 健 電 話 044 (366) 0502 〔法人にあつては、主たる事務所の所在地、名称及び代表者の氏名〕	
川崎市葬祭場等の設置等に関する要綱第6条第2項の規定により、次のとおり提出します。	
葬祭場等の名称	(仮称)宮前区東有馬家族葬計画
葬祭場等の位置	川崎市 宮前区東有馬四丁目1-5
葬祭場等の内容	■葬祭場 □遺体保管所 □エンバーミング施設 □その他()
工事種別	■新築 □改築 □増築 □使用方法の変更 ※使用方法の変更の場合、変更前の用途()
建築物の概要	敷地面積 577.28 m ² 高 さ 5.1m
	建築面積 149.05 m ² 構 造 木造
	延べ面積 144.91 m ² 階 数 地上 1階・地下 階
葬祭場等の概要	葬祭場等の床面積 144.91 m ² 葬祭場等部分 地上 1階・地下 階
	工事着手予定 令和6年 2月 29日 工事完了予定 令和6年 6月 20日 (設置予定)
	標識設置予定 令和5年8月22日 説明会実施予定 令和5年8月29日
問い合わせ先	住 所 東京都新宿区百人町2-8-2・101
	氏 名 有限会社ワイス・タウン・ランニング 電話03 (5330) 8771
	担 当 者 磯田 経治
【添付書類】	■案内図 ■配置図 ■各階平面図 ■立面図 ■断面図 ■葬祭場等に関する維持管理計画書 ■葬祭場等維持管理責任者選任届・誓約書 □その他()
※ 備 考	

(第二面)

○施設整備基準について

	項 目	対 応 策 (要 旨)
施 設 整 備 基 準	(1) 自動車及び自転車駐車場について	敷地内に駐車場8台を利用する。 霊柩車の駐車場はカーポートを設置、側面・後方をシートにて隠し、敷地は目隠しフェンス H1800 で囲い棺の搬出入が外部より見えにくい位置で計画。
	(2) 敷地に接する道路について	市道宮前6号線(16.0m)に接道している。
	(3) 隣地境界線までの距離及び緑化について	隣地境界から外壁まで1.0m以上を確保する。 前面道路には可能な範囲で緑地を計画
	(4) 葬祭場等の外観等について	景観に配慮し、近隣に調和する外装仕上げとする。 正面看板については、3600×800の看板を設置

注1 ※印の欄には、記入しないでください。

- 2 協議担当課と協議を行う場合は、第一面に規定する添付書類を添付して行ってください。なお、添付書類以外の書類の提出を求める場合があります。
- 3 事業者の氏名(法人にあつては、その代表者の氏名)の記入を自署で行う場合には、押印を省略することができます。

(第2号様式)

葬祭場等に関する維持管理計画書

令和5年 12月 20日

(宛先) 川崎市長

住 所 神奈川県川崎市川崎区田島町 12-9

氏 名 株式会社 葬儀のこすもす

代表取締役 伊藤 健

電 話 044 (366) 0502



[法人にあつては、主たる事務所の所在地、名称及び代表者
の氏名]

川崎市葬祭場等の設置等に関する要綱第6条第2項の規定により、次のとおり提出します。

1 維持管理計画

○施設の設置運営に関すること

1) 花輪の設置場所等に関すること
花輪は設置いたしません。
<i>※花輪の敷地内設置のこと</i>
2) 通夜・告別式等の実施方法等に関すること
全ての参列者が建物内で葬儀が行える小規模葬儀のみを取り扱う予定です。 搬入時は側面カーポート(目隠しシート設置) 出棺時は正面玄関(目隠し設置)より できるだけ目立たない様に計画
<i>※葬儀の受付、参列、見送り等のスペースの敷地内確保のこと</i>
3) 遺体及び棺の搬入出に関すること
霊柩車の駐車場はカーポートを設置、側面・後方をシートにて隠し、敷地は目隠しフェンスH1800で囲い棺の搬出入が外部より見えにくい位置で計画。
<i>※外部から視認されない措置のこと</i>
4) 防音・防臭対策に関すること。
防音対策について 過度な拡声装置等の設置は行わず、東側には最小限の窓とし、窯業系防火サイディングと+内部PB12.5mm貼りにて内部騒音を減衰させます。 防臭対策について 少煙・少臭の線香等を使用し、排気については、住宅のない道路側及び河川側に排気口を設置し、近隣住民に配慮いたします。
<i>※音や臭いについて、近隣住民等への配慮のこと</i>
5) 交通渋滞の防止対策に関すること。
式場敷地内に駐車場8台までと記載し、利用者の方々へもその都度ご案内いたします。 霊柩車の駐車場も敷地内に計画しております。
<i>※会葬者等に対する自動車の使用制限に関する案内のこと</i>
6) 遺体の保管方法に関すること。
葬儀及び葬儀までの期間(通常約2~3日程度最大保管数5体 最長10日程度)はドライアイス又はスーパアイスを使用し保管いたします。
<i>※ドライアイス・冷蔵庫等の遺体を保管する方法のこと</i>

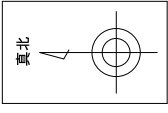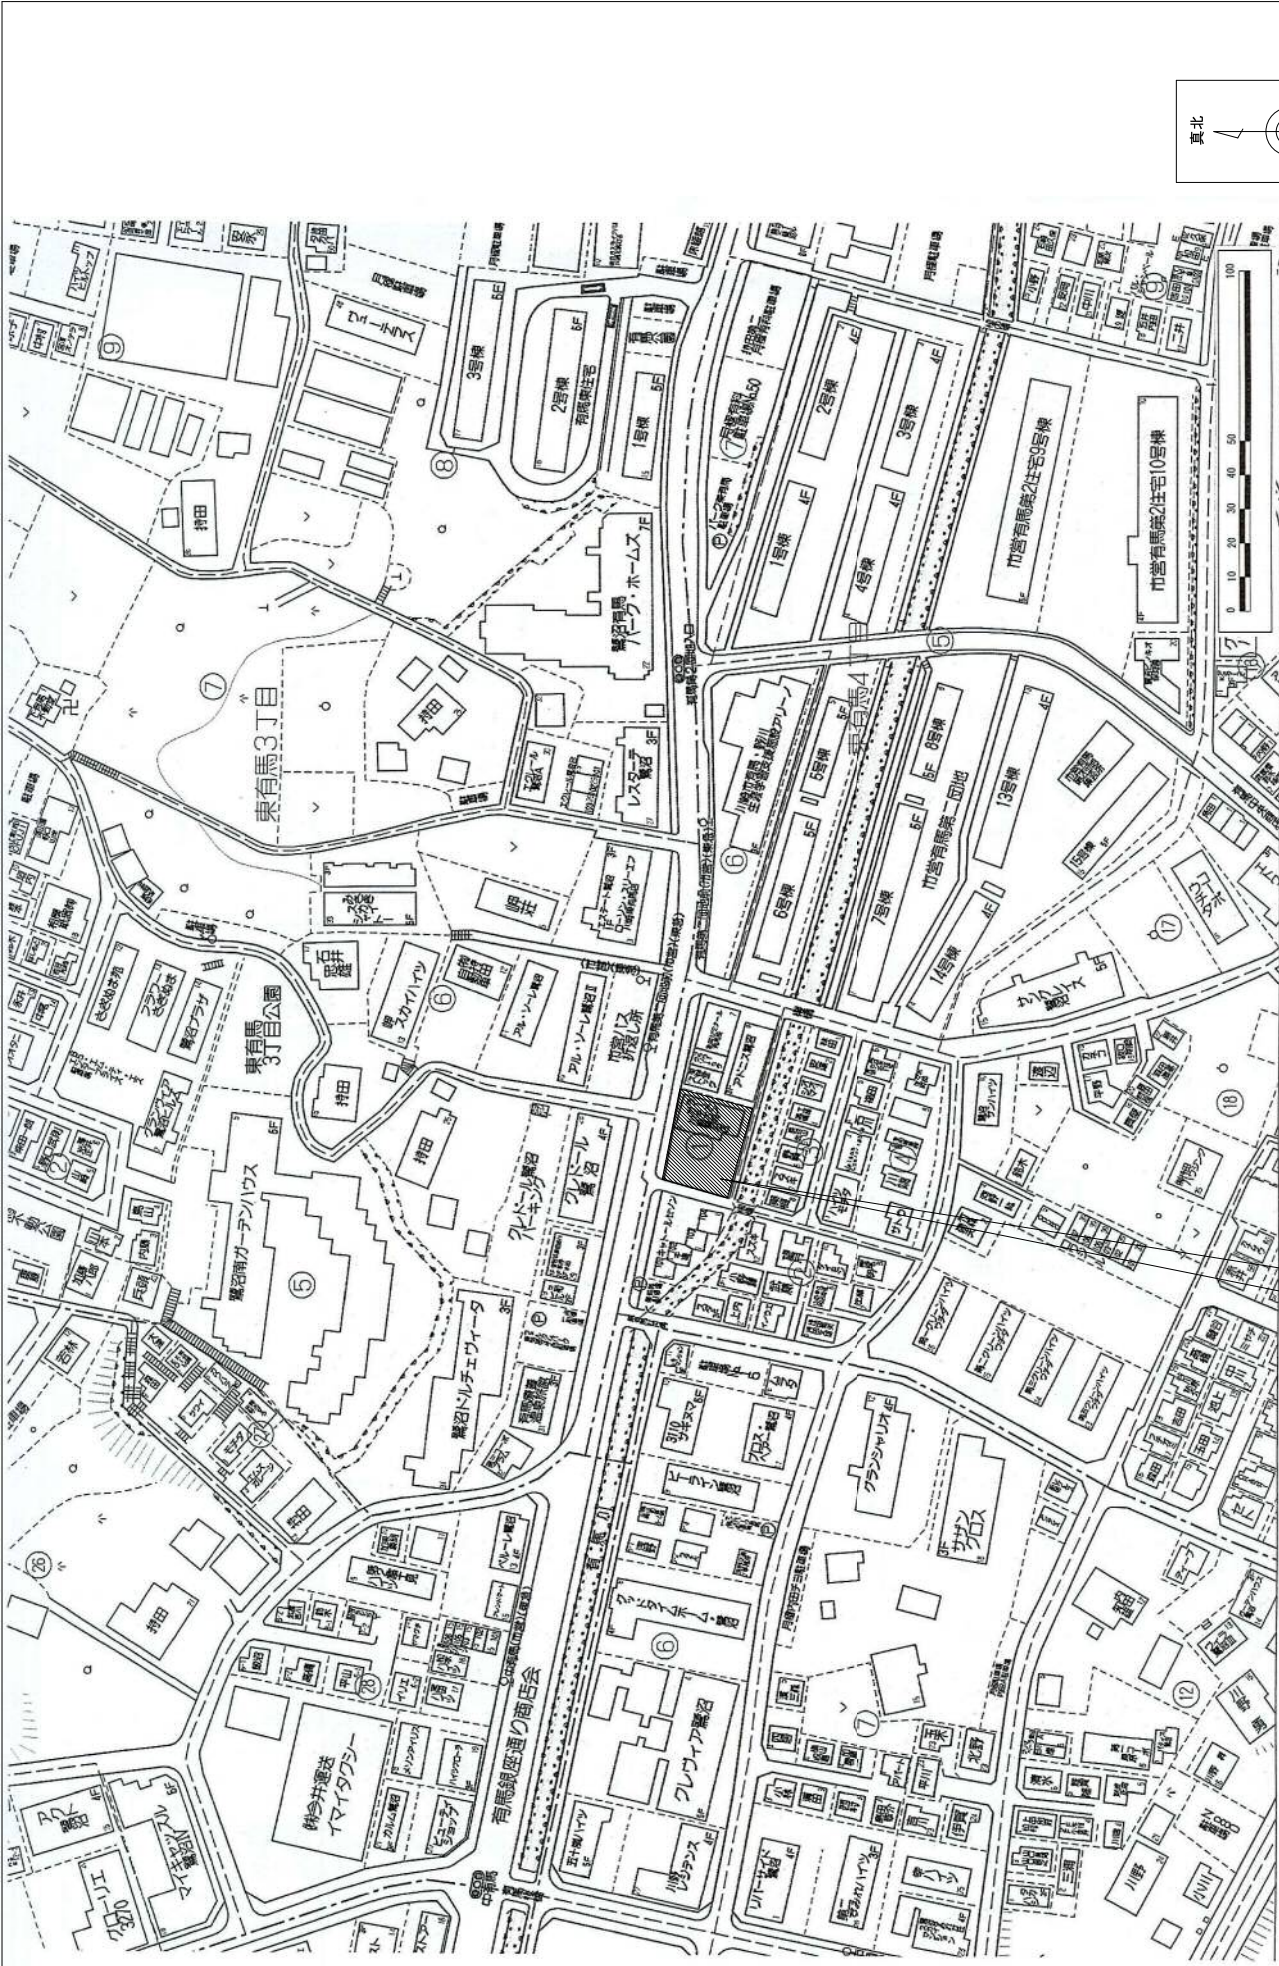

川崎市宮前区東有馬四丁目0192番 1 (地番)
 川崎市宮前区東有馬四丁目1-5 (住居表示)

PROJECT NAME (仮称) 宮前区東有馬家族葬計画	TITLE 案内図	SCALE 1:1,500	SHEET NUMBER
DATE	STION	一般建築士事務所 (東京都) 第47572号 一般建築士登録 第20028号 藤田 隆浩	

