

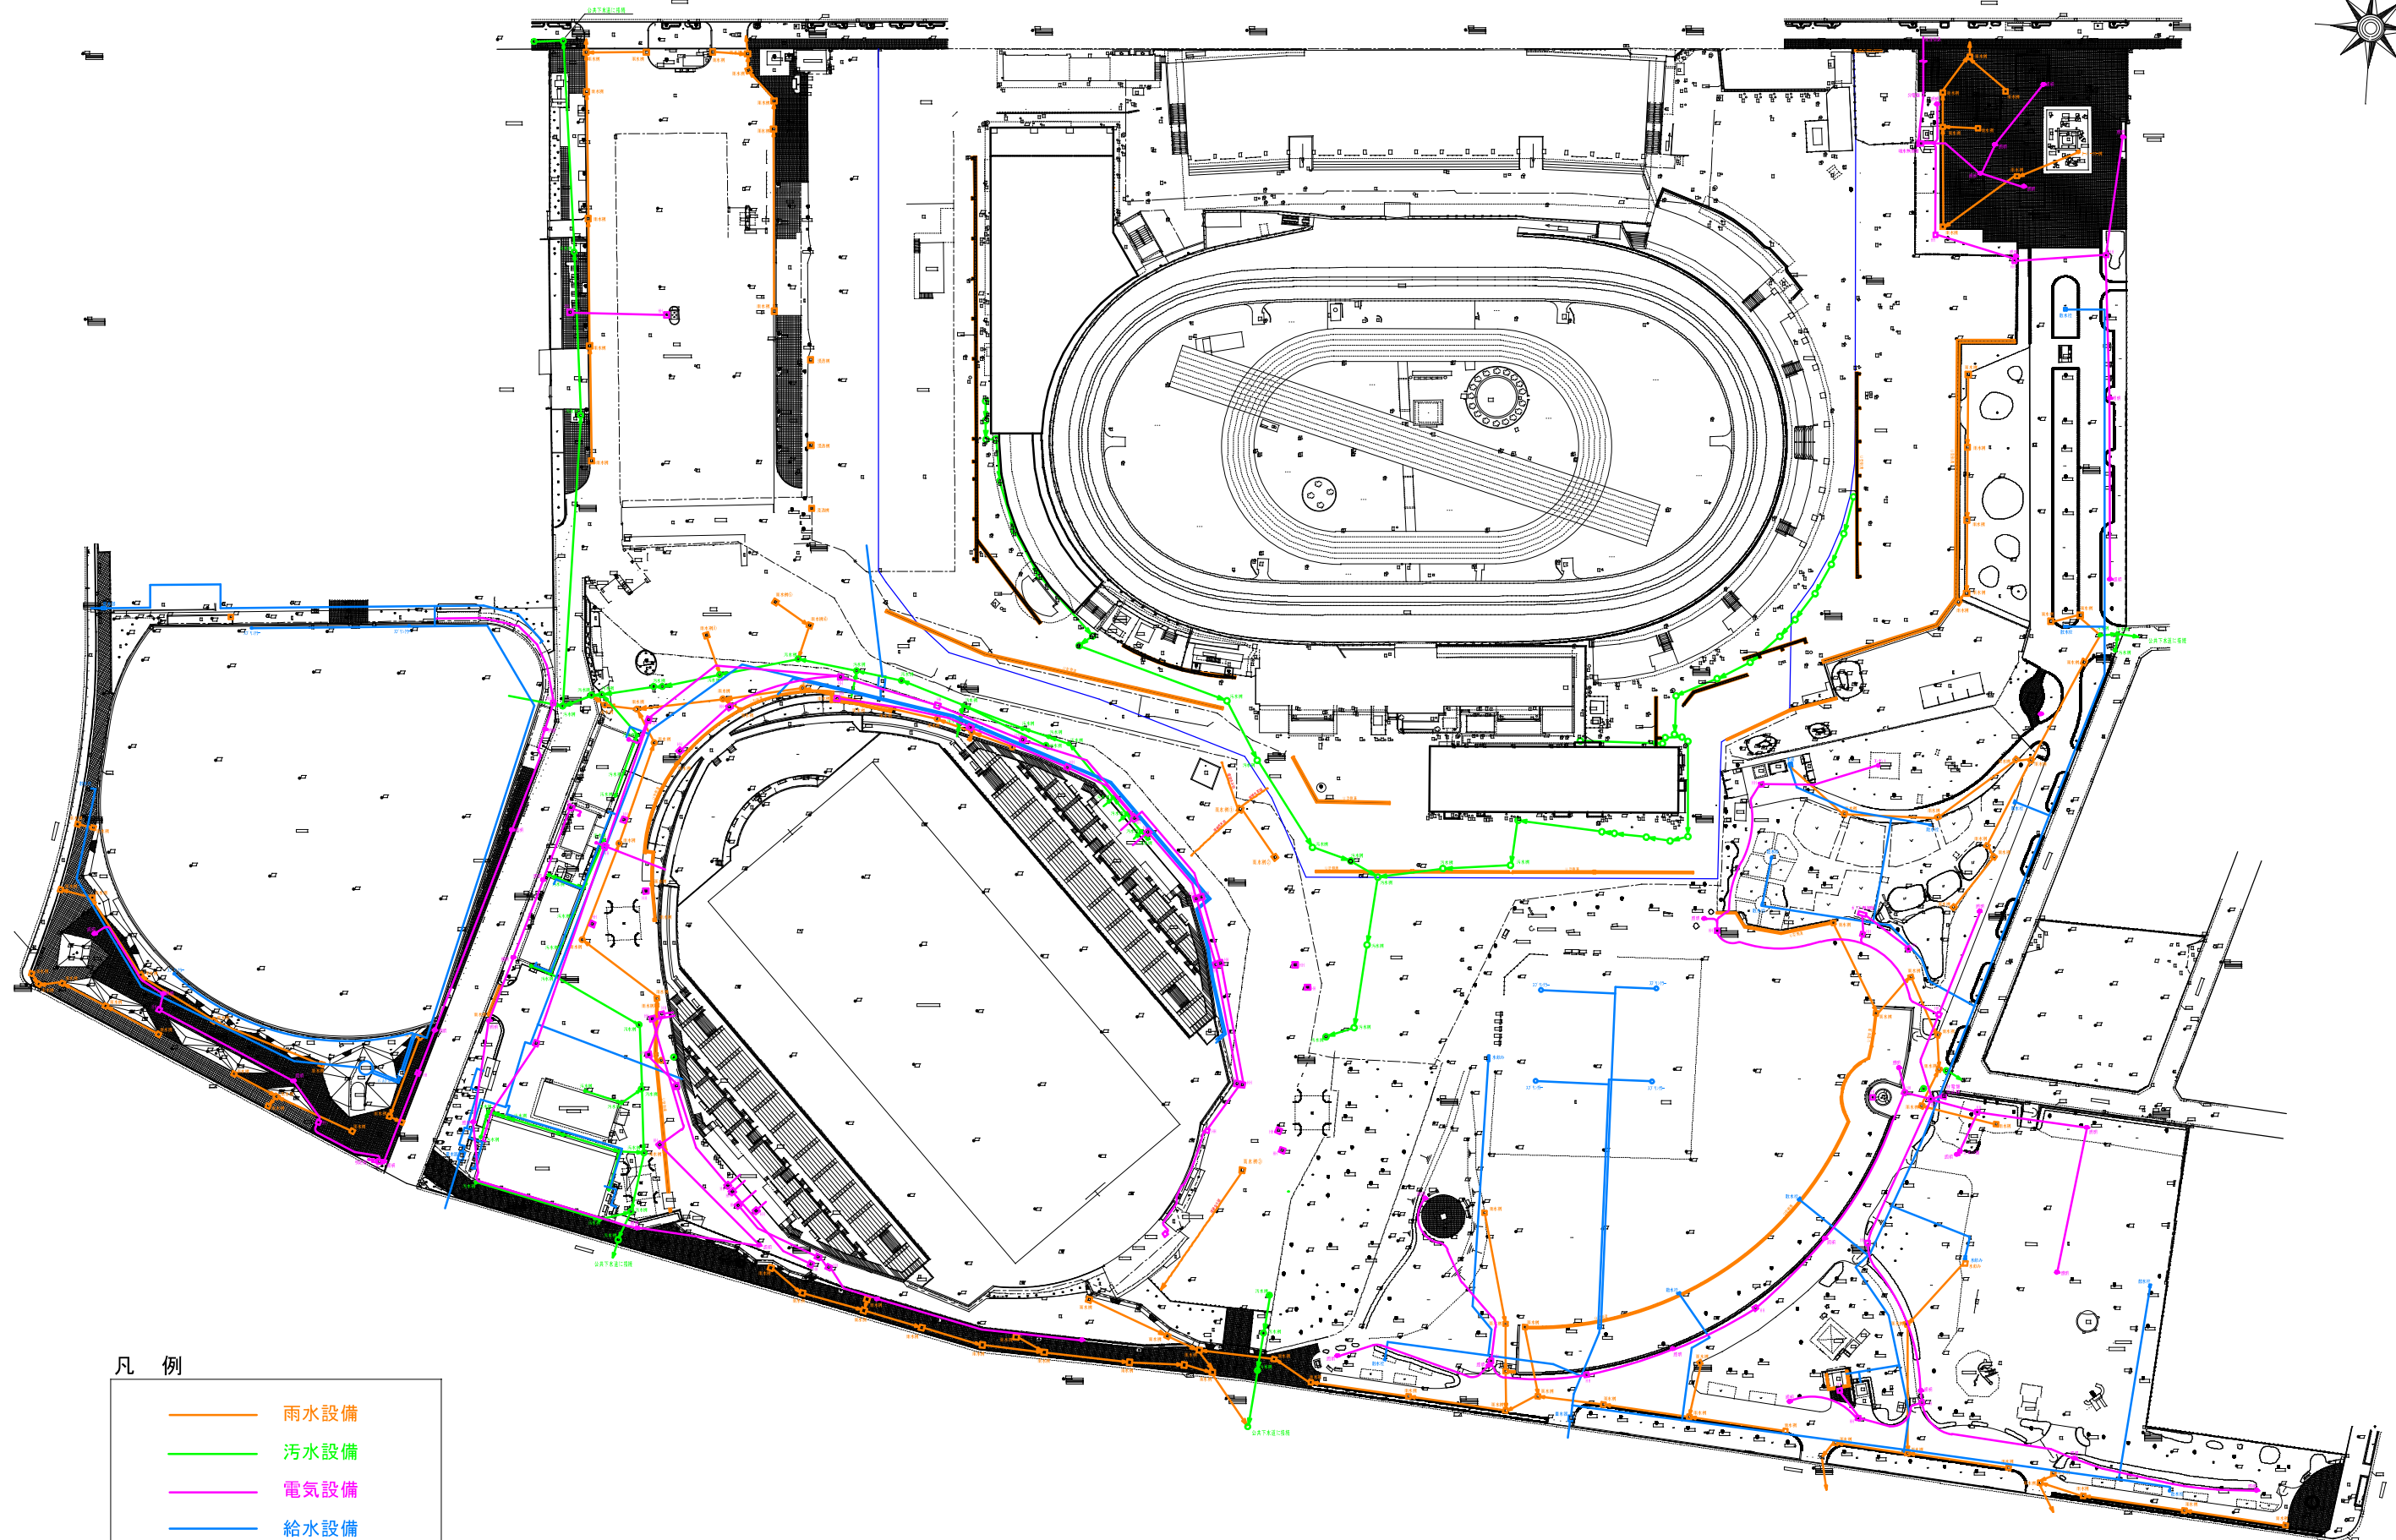


# 富士見公園南側インフラ図

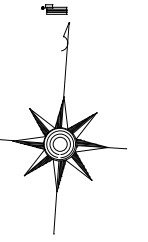

凡 例

- 雨水設備
- 汚水設備
- 電気設備
- 給水設備

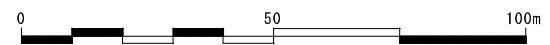

S=1:1500 (A3)