


図Ⅲ－１ 東扇島総合物流拠点地区土地利用ゾーニング図

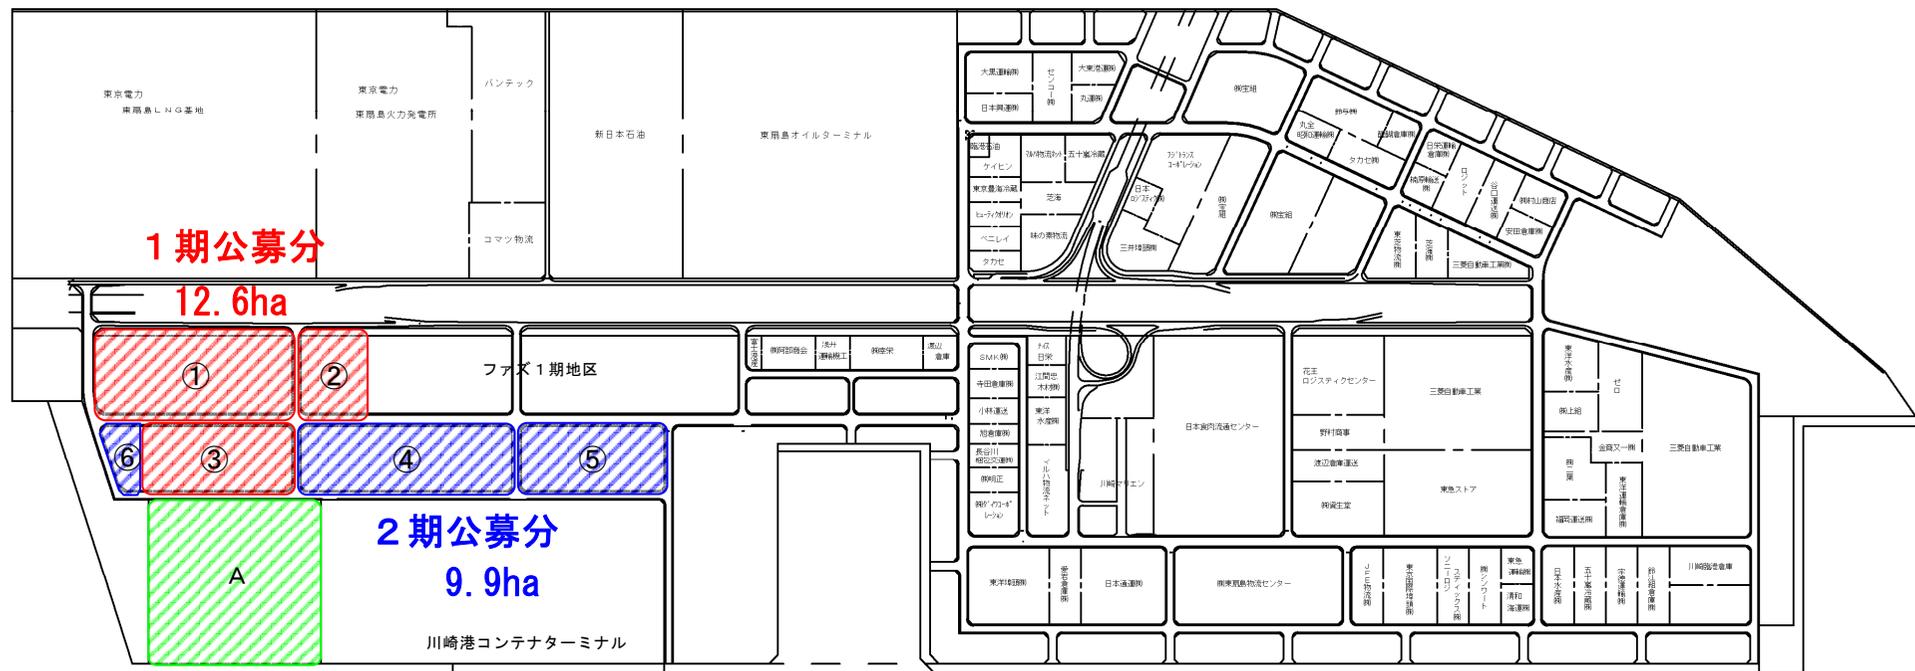

| 用地番号 | 面積 (ha) | ゾーニング | 利用業種 |
|------|---------|---|------------------------------------|
| ① | 6.4 | 〔1期公募分〕 コンテナターミナル等を利用し、 早期利用を促進する流通加工施設 | 食料品・ハイテク製品・加工組立品・自動車関係 雑貨品等消費関連 |
| ② | 2.2 | | |
| ③ | 4.0 | | |
| ④ | 5.5 | 〔2期公募分〕 コンテナターミナルを利用する高機能流通加工施設 | 食料品・ハイテク製品・加工組立品 雑貨品等消費関連 |
| ⑤ | 3.5 | | |
| ⑥ | 0.9 | | |
| A | 11.5 | コンテナ補完機能用地ゾーン | シャース置き場・その他 |